


LAMPIRAN



	PROGRAM STUDI ARSITEKTUR FAKULTAS TEKNIK UNIVERSITAS 17 AGUSTUS 1945 SURABAYA	TUGAS AKHIR PERANCANGAN	NAMA GAMBAR		DIKERJAKAN OLEH	PEMBIMBING
	PERANCANGAN FASILITAS SENI TOPENG DALANGDI KABUPATEN SUMENEP	SITE PLANE	MALLANA ABDUL RAHMAN NBI : 1441700097		Ir. Benny Birtarjo DH.,MT Ir. Dadoes Soemanwanto, M.ARCH	
	SEMESTER GENAP 2020/2021	SKALA 1 :	KODE GBR :	KETERANGAN		NOJML LBR

Lampiran 1. Gambar Perancangan

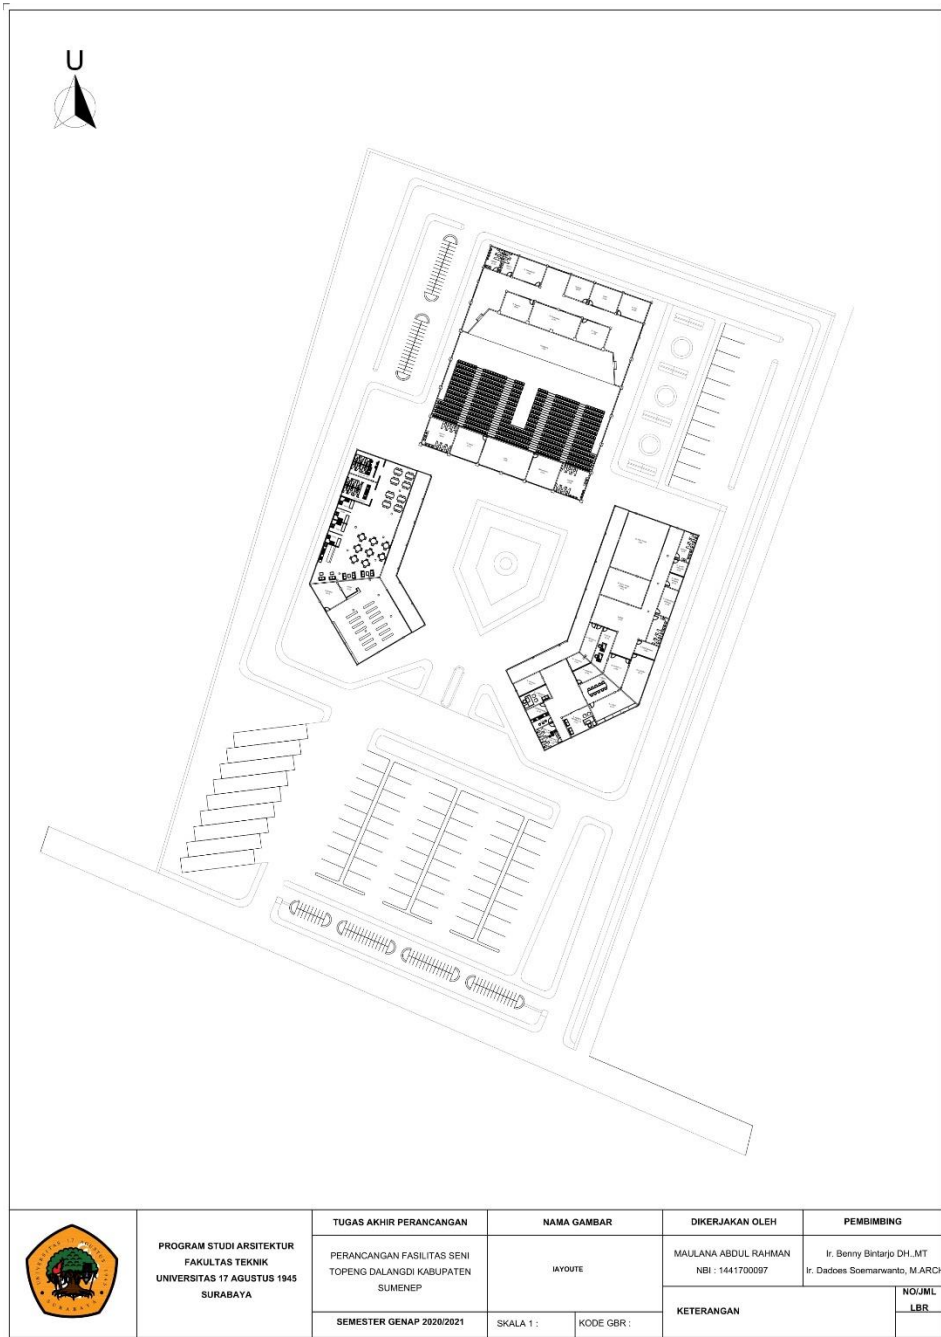

PROGRAM STUDI ARSITEKTUR
 FAKULTAS TEKNIK
 UNIVERSITAS 17 AGUSTUS 1945
 SURABAYA

TUGAS AKHIR PERANCANGAN

PERANCANGAN FASILITAS SENI
 TOPENG DALANGDI KABUPATEN
 SUMENEP

SEMESTER GENAP 2020/2021

NAMA GAMBAR

JAYOUTE

SKALA 1 :

KODE GBR :

DIKERJAKAN OLEH

MAULANA ABDUL RAHMAN
 NBI : 1441700097

KETERANGAN

PEMBIMBING

Ir. Benny Britarjo DH.MT
 Ir. Dadoes Soemawanto, M.ARCH

NOJML
 LBR



TAMPAK DEPAN



TAMPAK BELAKANG

	PROGRAM STUDI ARSITEKTUR FAKULTAS TEKNIK UNIVERSITAS 17 AGUSTUS 1945 SURABAYA	TUGAS AKHIR PERANCANGAN	NAMA GAMBAR		DIKERJAKAN OLEH	PEMBIMBING
		PERANCANGAN FASILITAS SENI TOPENG DALANGDI KABUPATEN SUMENEP	TAMPAK MASSA 1		MAULANA ABDUL RAHMAN NBI : 1441700097	Ir. Benny Britarjo DH.MT Ir. Dadoes Soemnarwanto, M.ARCH
		SEMESTER GENAP 2020/2021	SKALA 1 : 200	KODE GBR :	KETERANGAN	NOJML LBR




TAMPAK KANAN



TAMPAK KIRI

	PROGRAM STUDI ARSITEKTUR FAKULTAS TEKNIK UNIVERSITAS 17 AGUSTUS 1945 SURABAYA	TUGAS AKHIR PERANCANGAN	NAMA GAMBAR		DIKERJAKAN OLEH	PEMBIMBING
		PERANCANGAN FASILITAS SENI TOPENG DALANGDI KABUPATEN SUMENEP	TAMPAK MASSA 1		MAULANA ABDUL RAHMAN NBI : 1441700097	Ir. Benny Bintarjo DH.,MT Ir. Dadoes Soemanwanto, M.Arch
		SEMESTER GENAP 2020/2021			SKALA 1 : 200	KODE GBR :

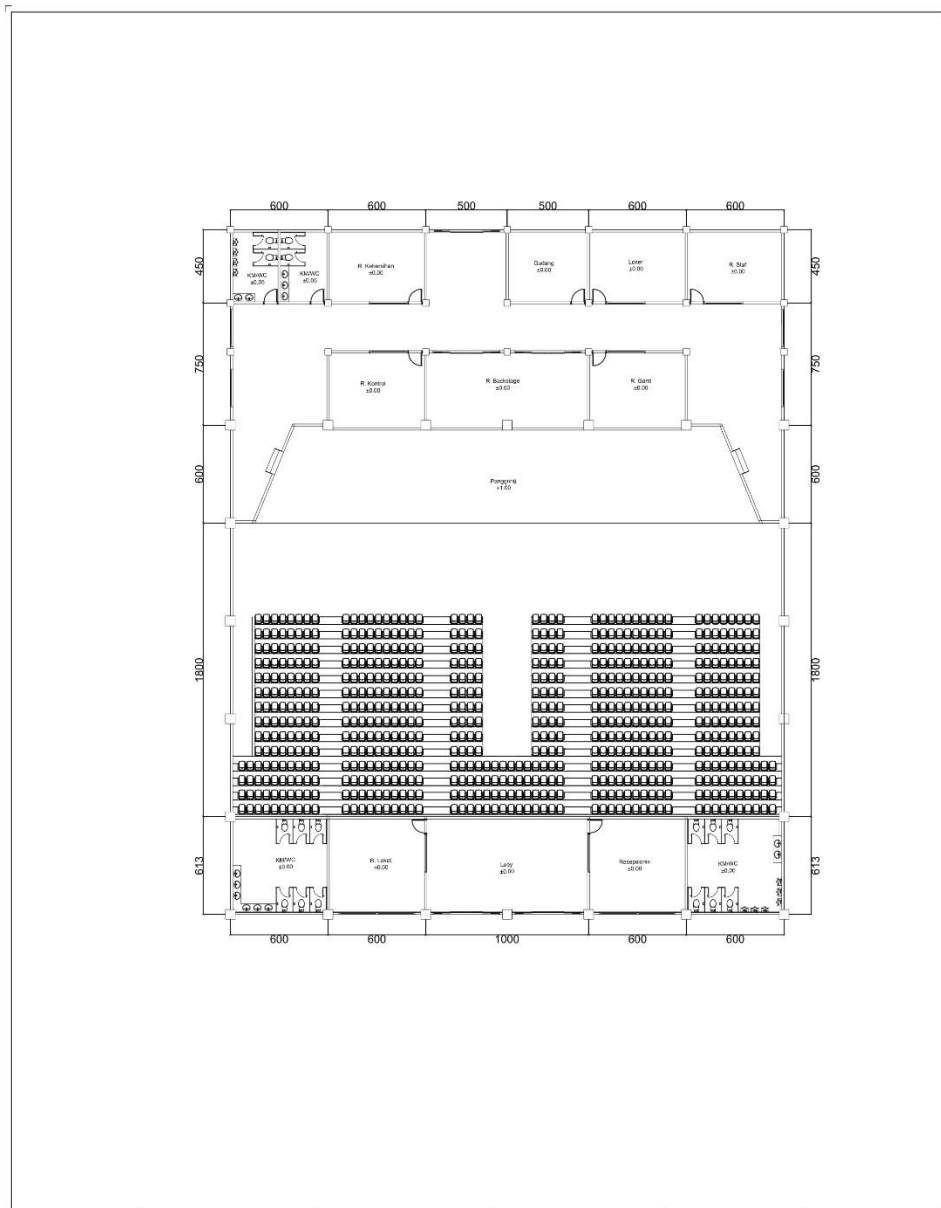

	PROGRAM STUDI ARSITEKTUR FAKULTAS TEKNIK UNIVERSITAS 17 AGUSTUS 1945 SURABAYA	TUGAS AKHIR PERANCANGAN	NAMA GAMBAR		DIKERJAKAN OLEH	PEMBIMBING
		PERANCANGAN FASILITAS SENI TOPENG DALANGDI KABUPATEN SUMENEP	DENAH MASRA 2		MAULANA ABDUL RAHMAN NEI : 1441700097	Ir. Benny Britarjo DH.MT Ir. Dadoes Soemawanto, M.A.R.C.H.
		SEMESTER GENAP 2020/2021	SKALA 1 : 200	KODE GBR :	KETERANGAN	NO/JML LBR




TAMPAK DEPAN




TAMPAK BELAKANG

	<p>PROGRAM STUDI ARSITEKTUR FAKULTAS TEKNIK UNIVERSITAS 17 AGUSTUS 1945 SURABAYA</p>	TUGAS AKHIR PERANCANGAN	NAMA GAMBAR		DIKERJAKAN OLEH	PEMBIMBING
		PERANCANGAN FASILITAS SENI TOPENG DALANGDI KABUPATEN SUMENEP	TAMPAK MASSA 2		MAULANA ABDUL RAHMAN NBI : 1441700097	Ir. Benny Bintarjo DH.,MT Ir. Dadoes Soemarwanto, M.Arch
		SEMESTER GENAP 2020/2021	SKALA 1 : 200	KODE GBR :	KETERANGAN	

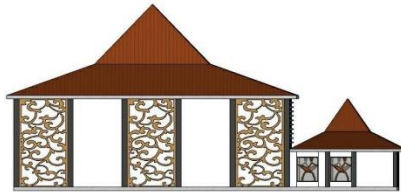


TAMPAK KANAN

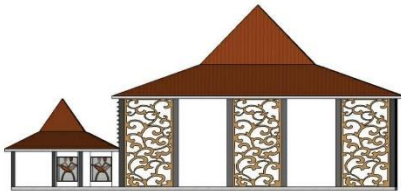

TAMPAK KIRI

	PROGRAM STUDI ARSITEKTUR FAKULTAS TEKNIK UNIVERSITAS 17 AGUSTUS 1945 SURABAYA	TUGAS AKHIR PERANCANGAN	NAMA GAMBAR		DIKERJAKAN OLEH	PEMBIMBING
		PERANCANGAN FASILITAS SENI TOPENG DALANGDI KABUPATEN SUMENEP	TAMPAK MASSA 2		MAULANA ABDUL RAHMAN NBI : 1441700097	Ir. Benny Britarjo DH.MT Ir. Dadoes Soemawanto, M.ARCH
		SEMESTER GENAP 2020/2021	SKALA 1 : 200	KODE GBR :	KETERANGAN	NOJML LBR

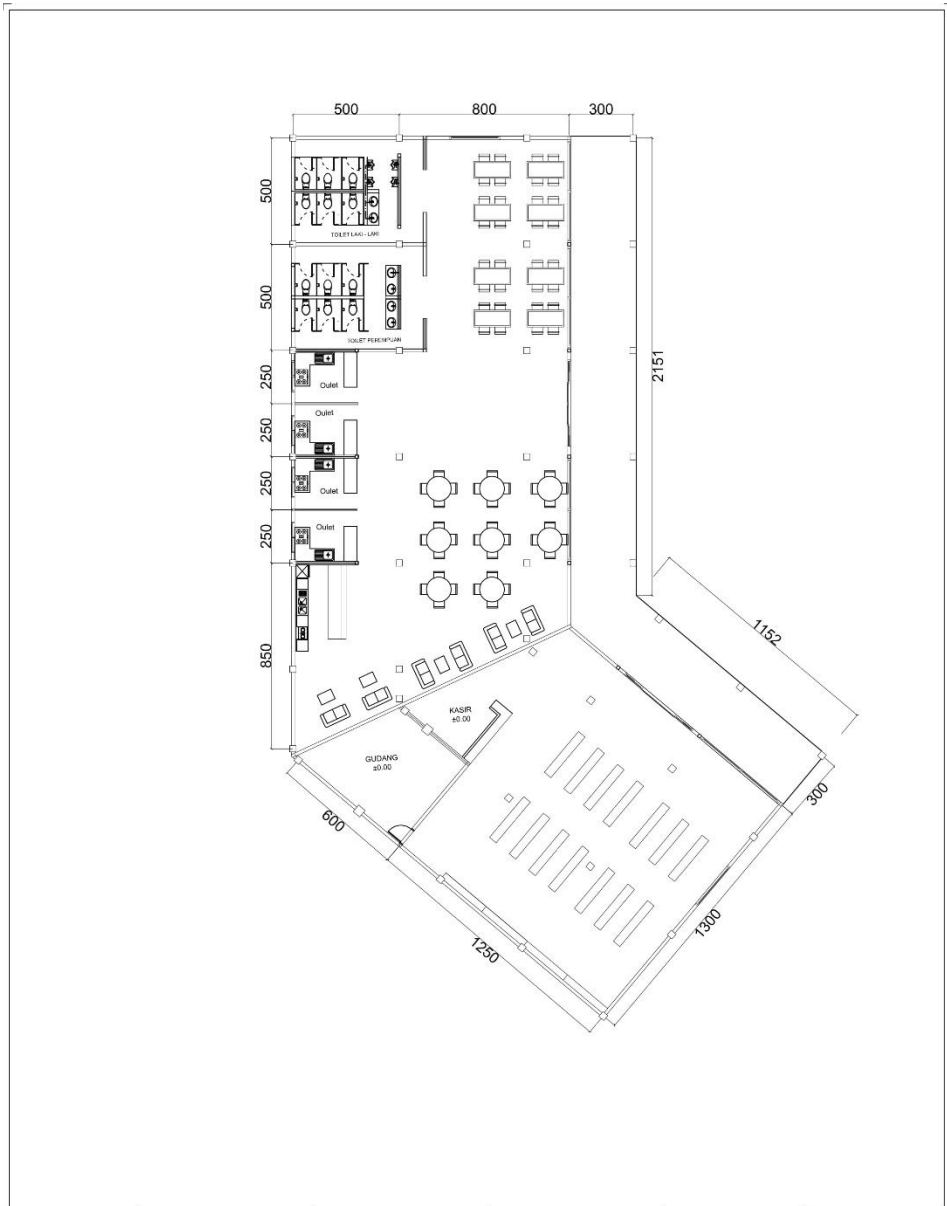

	<p>PROGRAM STUDI ARSITEKTUR FAKULTAS TEKNIK UNIVERSITAS 17 AGUSTUS 1945 SURABAYA</p>	TUGAS AKHIR PERANCANGAN	NAMA GAMBAR	DIKERJAKAN OLEH	PEMBIMBING
		PERANCANGAN FASILITAS SENI TOPENG DALANGDI KABUPATEN SUMENEP	DENAH MASSA 3	MAULANA ABDUL RAHMAN NBI : 1441700097	Ir. Benny Bintarjo DH., M.T
		SEMESTER GENAP 2020/2021	SKALA 1 : 150 KODE GBR :	KETERANGAN	NOJML LBR



TAMPAK DEPAN



TAMPAK BELAKANG

	PROGRAM STUDI ARSITEKTUR FAKULTAS TEKNIK UNIVERSITAS 17 AGUSTUS 1945 SURABAYA	TUGAS AKHIR PERANCANGAN	NAMA GAMBAR		DIKERJAKAN OLEH	PEMBIMBING
		PERANCANGAN FASILITAS SENI TOPENG DALANGDI KABUPATEN SUMENEP	TAMPAK MASSA 3		MAULANA ABDUL RAHMAN NBI : 1441700097	Ir. Benny Bintarjo DH., M.T
		SEMESTER GENAP 2020/2021	SKALA 1 : 150	KODE GBR :	KETERANGAN	NOJML LBR



TAMPAK SAMPING KANAN




TAMPAK SAMPING KIRI

	<p>PROGRAM STUDI ARSITEKTUR FAKULTAS TEKNIK UNIVERSITAS 17 AGUSTUS 1945 SURABAYA</p>	TUGAS AKHIR PERANCANGAN	NAMA GAMBAR		DIKERJAKAN OLEH	PEMBIMBING
		PERANCANGAN FASILITAS SENI TOPENG DALANGDI KABUPATEN SUMENEP	TAMPAK MASSA 3		MAULANA ABDUL RAHMAN NBI : 1441700097	Ir. Benny Bintarjo DH., M.T
		SEMESTER GENAP 2020/2021	SKALA 1 : 150	KODE GBR :	KETERANGAN	



	PROGRAM STUDI ARSITEKTUR FAKULTAS TEKNIK UNIVERSITAS 17 AGUSTUS 1945 SURABAYA	TUGAS AKHIR PERANCANGAN	NAMA GAMBAR		DIKERJAKAN OLEH	PEMBIMBING
		PERANCANGAN FASILITAS SENI TOPEG DALANGDI KABUPATEN SUMENEP	RENDER INTERIOR		MAULANA ABDUL RAHMAN NBI : 1441700097	Ir. Benny Britarjo DH.MT Ir. Dadoes Soemarwanto, M.Arch
		SEMESTER GENAP 2020/2021	SKALA 1 :	KODE GBR :	KETERANGAN	NOJML LBR

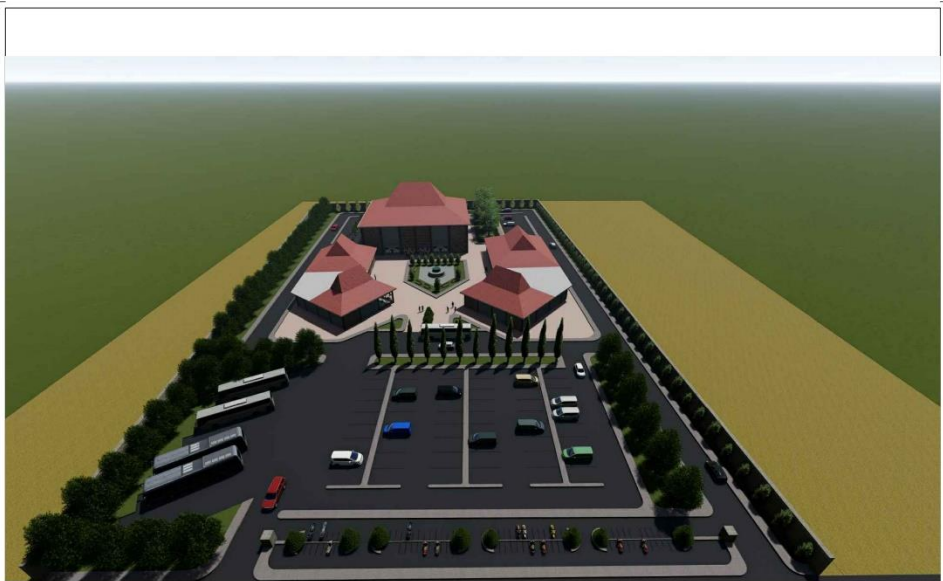

	<p>PROGRAM STUDI ARSITEKTUR FAKULTAS TEKNIK UNIVERSITAS 17 AGUSTUS 1945 SURABAYA</p>	TUGAS AKHIR PERANCANGAN	NAMA GAMBAR		DIKERJAKAN OLEH	PEMBIMBING
		PERANCANGAN FASILITAS SENI TOPENG DALANGDI KABUPATEN SUMENEP	RENDER EKSTERIOR		MAULANA ABDUL RAHMAN NBI : 1441700097	Ir. Benny Bintarjo DH.,MT Ir. Dadoes Soemarwanto, M.ARC
		SEMESTER GENAP 2020/2021	SKALA 1 : 200	KODE GBR :	KETERANGAN	NOJML LBR

PERANCANGAN FASILITAS SENI TOPENG DALANG DI KABUPATEN SUMENEP

by Maulana Abdul Rahman

Submission date: 15-Jul-2021 11:43AM (UTC+0700)

Submission ID: 1619831177

File name: TEKNIK_1441700097_MAUANA_ABDUL_RAHMAN-converted.pdf (570.08K)

Word count: 1466

Character count: 9473

Lampiran 2. Hasil Jurnal Turnitin

PERANCANGAN FASILITAS SENI TOPENG DALANG DI KABUPATEN SUMENEP

ORIGINALITY REPORT

14%	14%	3%	4%
SIMILARITY INDEX	INTERNET SOURCES	PUBLICATIONS	STUDENT PAPERS

PRIMARY SOURCES

1	catatan-dita99.blogspot.com Internet Source	4%
2	es.scribd.com Internet Source	3%
3	briptu-aolenk.blogspot.com Internet Source	3%
4	etheses.uin-malang.ac.id Internet Source	1%
5	www.kimputrajayadasuk.com Internet Source	1%
6	ecampus.pelitabangsa.ac.id Internet Source	1%
7	media.neliti.com Internet Source	1%
8	jurnal.untag-sby.ac.id Internet Source	1%

