

LAMPIRAN

DATA EKSISTING




Akses Jalan menuju tapak



Batas Timur / Tenggara



	PROGRAM STUDI ARSITEKTUR FAKULTAS TEKNIK UNIVERSITAS 17 AGUSTUS 1945 SURABAYA	SEMESTER GENAP 2019/2020	TUGAS AKHIR PERANCANGAN	PERANCANGAN MUSEUM RAJAJEKWESI DI KABUPATEN BOJONEGORO	NAMA GAMBAR	SITE PLAN	SCALE 1:400	KODE GBR :	DIKERJAKAN OLEH NAMA : RACHMA ISTIWANDANI NBI : 1441700092	PEMBIMBING	IR. FARIDA MURTI, ST., MT	KETERANGAN :	No/jml Lbr
---------------------------------------------------------------------------------	----------------------------------------------------------------------------------------	--------------------------	-------------------------	--------------------------------------------------------------	-------------	-----------	-------------	------------	----------------------------------------------------------------------	------------	---------------------------	--------------	------------

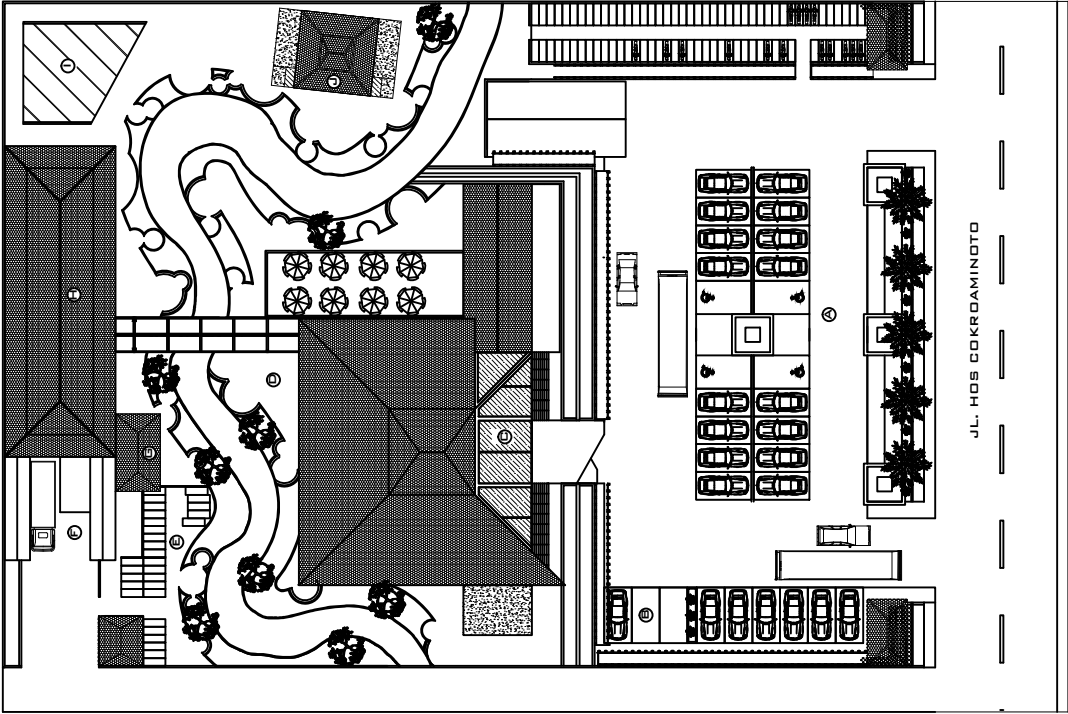

- KETERANGAN :
- A) PARKIR PENGUNJUNG
 - B) PARKIR MOBIL PENGELOLA
 - C) TANGKAPAN AIR
 - D) TANAMAN RAJAJEKWESI
 - E) PARKIR MOTOR PENGELOLA
 - F) KONTEREN
 - G) MASBA 3 (GEDUNG ME)
 - H) MASBA 2 (GEDUNG PENGELOLA)
 - I) PAMERAN OUTDOOR 1
 - J) MASBA 4 (MUSKOLA)

- ATAP BENTENG BETON
- ATAP DEK
- MATERIAL KACA
- ATAP GALVALUM
- LANTAI KAYU VINYL
- SUNBAI
- RUMPUT TAMAN
- TANAMAN ACALYPHA SIAMENSIS
- (TANAMAN TEHTEHAN)
- TANAMAN BUGEIVIL
- POHON PALM
- POHON FLAMBOYAN
- KURSI TAMAN GDR
- MEJA + KURSI CAFE



SITE PLAN
SKALA 1 : 400



PROGRAM STUDI ARSITEKTUR
FAKULTAS TEKNIK
UNIVERSITAS 17 AGUSTUS 1945
SURABAYA

SEMESTER GENAP 2019/2020

TUGAS AKHIR PERANCANGAN

PERANCANGAN
MUSEUM RAJERWESI
DI KABUPATEN BOJONEGORO

NAMA GAMBAR

- LAYOUT PLAN
- SIRKULASI ANTAR BANGUNAN
- SIRKULASI DI DALAM
BANGUNAN (L.I)

SCALE 1:400

KODE GBR :

DIKERJAKAN OLEH

NAMA : RACHMA ISTIWANDANI
NBI : 1441700092

PEMBIMBING


IR. FARIDA MURTI, ST., MT

KETERANGAN :

No/jml Lbr



LAYOUT
SKALA 1: 400

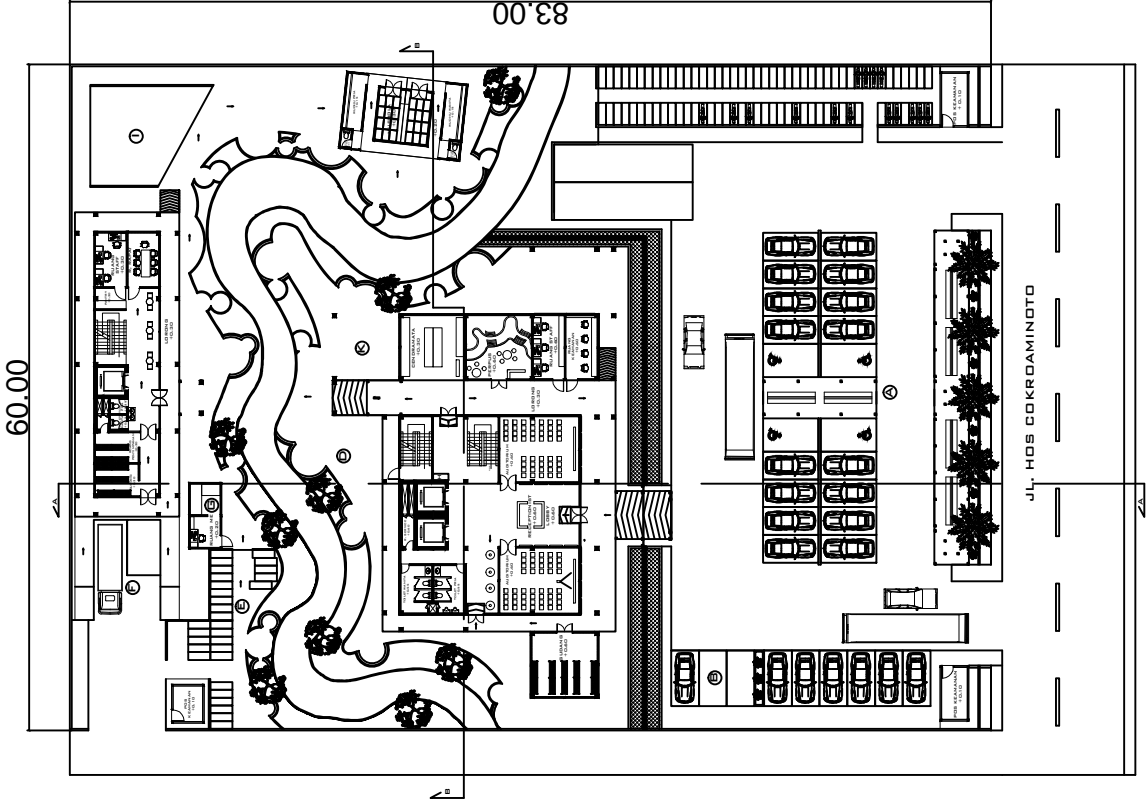

KETERANGAN :

- A) PARKIR PENGUNJUNG
- B) PARKIR MOBIL PENGELOLA
- C) TAMAN 1 (MUSEUM RAJERWESI)
- D) TAMAN 2
- E) PARKIR MOTOR PENGELOLA
- F) TAMAN 3 (GEDUNG ME)
- G) TAMAN 4 (GEDUNG PENGELOLA)
- H) TAMAN 5 (GEDUNG PENGELOLA)
- I) TAMAN 6 (GEDUNG PENGELOLA)
- J) TAMAN 7 (GEDUNG PENGELOLA)
- K) TAMAN 8 (GEDUNG PENGELOLA)
- L) TAMAN 9 (GEDUNG PENGELOLA)
- M) TAMAN 10 (GEDUNG PENGELOLA)
- N) TAMAN 11 (GEDUNG PENGELOLA)
- O) TAMAN 12 (GEDUNG PENGELOLA)
- P) TAMAN 13 (GEDUNG PENGELOLA)
- Q) TAMAN 14 (GEDUNG PENGELOLA)
- R) TAMAN 15 (GEDUNG PENGELOLA)
- S) TAMAN 16 (GEDUNG PENGELOLA)
- T) TAMAN 17 (GEDUNG PENGELOLA)
- U) TAMAN 18 (GEDUNG PENGELOLA)
- V) TAMAN 19 (GEDUNG PENGELOLA)
- W) TAMAN 20 (GEDUNG PENGELOLA)
- X) TAMAN 21 (GEDUNG PENGELOLA)
- Y) TAMAN 22 (GEDUNG PENGELOLA)
- Z) TAMAN 23 (GEDUNG PENGELOLA)
- AA) TAMAN 24 (GEDUNG PENGELOLA)
- AB) TAMAN 25 (GEDUNG PENGELOLA)
- AC) TAMAN 26 (GEDUNG PENGELOLA)
- AD) TAMAN 27 (GEDUNG PENGELOLA)
- AE) TAMAN 28 (GEDUNG PENGELOLA)
- AF) TAMAN 29 (GEDUNG PENGELOLA)
- AG) TAMAN 30 (GEDUNG PENGELOLA)
- AH) TAMAN 31 (GEDUNG PENGELOLA)
- AI) TAMAN 32 (GEDUNG PENGELOLA)
- AJ) TAMAN 33 (GEDUNG PENGELOLA)
- AK) TAMAN 34 (GEDUNG PENGELOLA)
- AL) TAMAN 35 (GEDUNG PENGELOLA)
- AM) TAMAN 36 (GEDUNG PENGELOLA)
- AN) TAMAN 37 (GEDUNG PENGELOLA)
- AO) TAMAN 38 (GEDUNG PENGELOLA)
- AP) TAMAN 39 (GEDUNG PENGELOLA)
- AQ) TAMAN 40 (GEDUNG PENGELOLA)
- AR) TAMAN 41 (GEDUNG PENGELOLA)
- AS) TAMAN 42 (GEDUNG PENGELOLA)
- AT) TAMAN 43 (GEDUNG PENGELOLA)
- AU) TAMAN 44 (GEDUNG PENGELOLA)
- AV) TAMAN 45 (GEDUNG PENGELOLA)
- AW) TAMAN 46 (GEDUNG PENGELOLA)
- AX) TAMAN 47 (GEDUNG PENGELOLA)
- CM) TAMAN 188 (GEDUNG PENGELOLA)
- CN) TAMAN 189 (GEDUNG PENGELOLA)
- CO) TAMAN 190 (GEDUNG PENGELOLA)
- CP) TAMAN 191 (GEDUNG PENGELOLA)
- CQ) TAMAN 192 (GEDUNG PENGELOLA)
- CR) TAMAN 193 (GEDUNG PENGELOLA)
- CS) TAMAN 194 (GEDUNG PENGELOLA)
- CT) TAMAN 195 (GEDUNG PENGELOLA)
- CU) TAMAN 196 (GEDUNG PENGELOLA)
- CV) TAMAN 197 (GEDUNG PENGELOLA)
- CW) TAMAN 198 (GEDUNG PENGELOLA)
- CX) TAMAN 199 (GEDUNG PENGELOLA)
- CY) TAMAN 200 (GEDUNG PENGELOLA)

ATAP BENTENG BETON

ATAP DEK

MATERIAL KACA

ATAP GALVALUM

LANTAI KAYU VINYL

BUNDAI

RUMPUT TAMAN

TANAMAN ACALYPHA SIAMENSIS

(TANAMAN TEHTEHAN)

TANAMAN BUGEIVIL

POHON PALM

POHON FLAMBOYAN

KURSI TAMAN GDR

MEJA + KURSI CAFE



PROGRAM STUDI ARSITEKTUR
FAKULTAS TEKNIK
UNIVERSITAS 17 AGUSTUS 1945
SURABAYA

SEMESTER GENAP 2019/2020

TUGAS AKHIR PERANCANGAN

PERANCANGAN
MUSEUM RAJERWESI
DI KABUPATEN BOJONEGORO

NAMA GAMBAR

- LANDSCAPING

SCALE 1:400

KODE GBR :

DIKERJAKAN OLEH


NAMA : RACHMA ISTIWANDANI
NBI : 1441700092

PEMBIMBING

IR. FARIDA MURTI, ST., MT

KETERANGAN :

No./jml Lbr

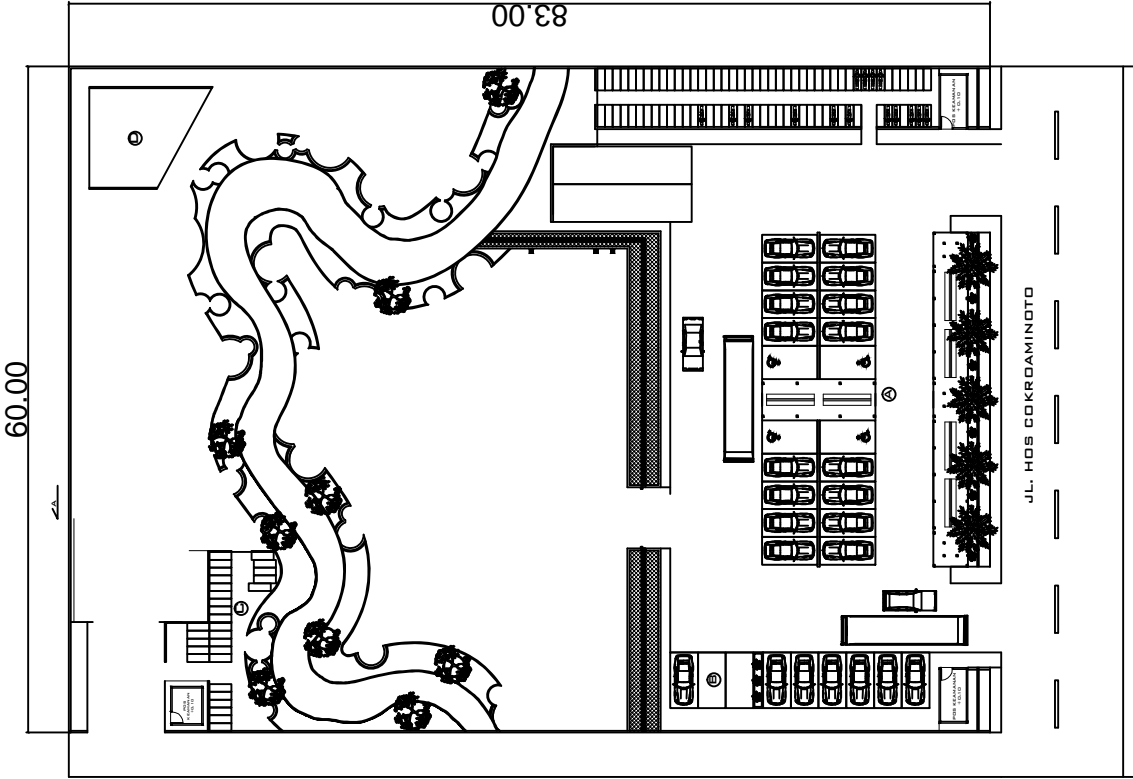

LAYOUT

SKALA 1: 400



PROGRAM STUDI ARSITEKTUR
FAKULTAS TEKNIK
UNIVERSITAS 17 AGUSTUS 1945
SURABAYA

SEMESTER GENAP 2019/2020

TUGAS AKHIR PERANCANGAN

PERANCANGAN
MUSEUM RAJERKESI
DI KABUPATEN BOJONEGORO

NAMA GAMBAR

- POTONGAN KAWASAN A
- POTONGAN KAWASAN B

SCALE 1: KODE GBR :

DIKERJAKAN OLEH


NAMA : RACHMA ISTIWANDANI
NBI : 1441700092

PEMBIMBING


IR. FARIDA MURTI, ST., MT

KETERANGAN :

No/jml Lbr

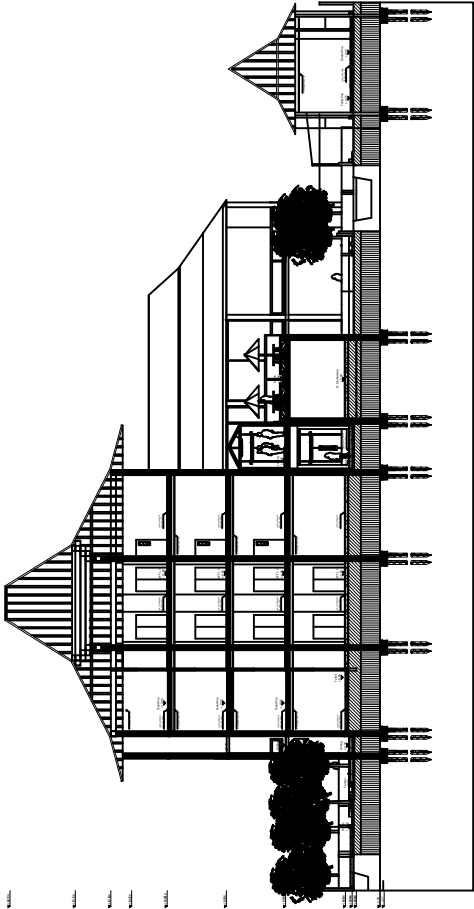

POTONGAN KAWASAN A
SKALA 1:150

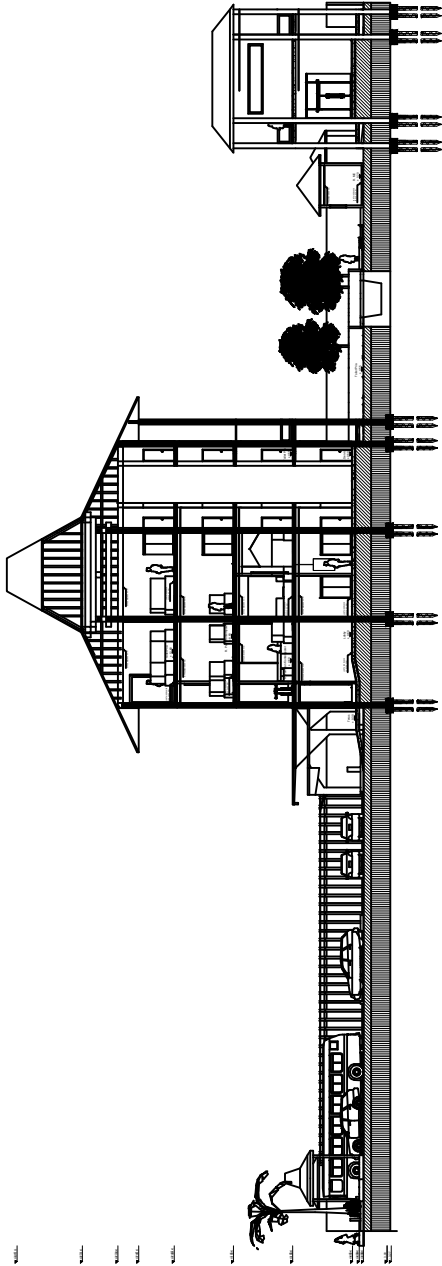

POTONGAN KAWASAN B
SKALA 1:150



PROGRAM STUDI ARSITEKTUR
FAKULTAS TEKNIK
UNIVERSITAS 17 AGUSTUS 1945
SURABAYA

SEMESTER GENAP 2019/2020

TUGAS AKHIR PERANCANGAN

PERANCANGAN
MUSEUM RAJERWESI
DI KABUPATEN BOJONEGORO

NAMA GAMBAR

MASSA 1 :
DENAH LANTAI 1

SCALE 1:150

KODE GBR :

DIKERJAKAN OLEH


NAMA : RACHMA ISTIWANDANI
NBI : 1441700092

PEMBIMBING

IR. FARIDA MURTI, ST., MT

KETERANGAN :

No/jml Lbr

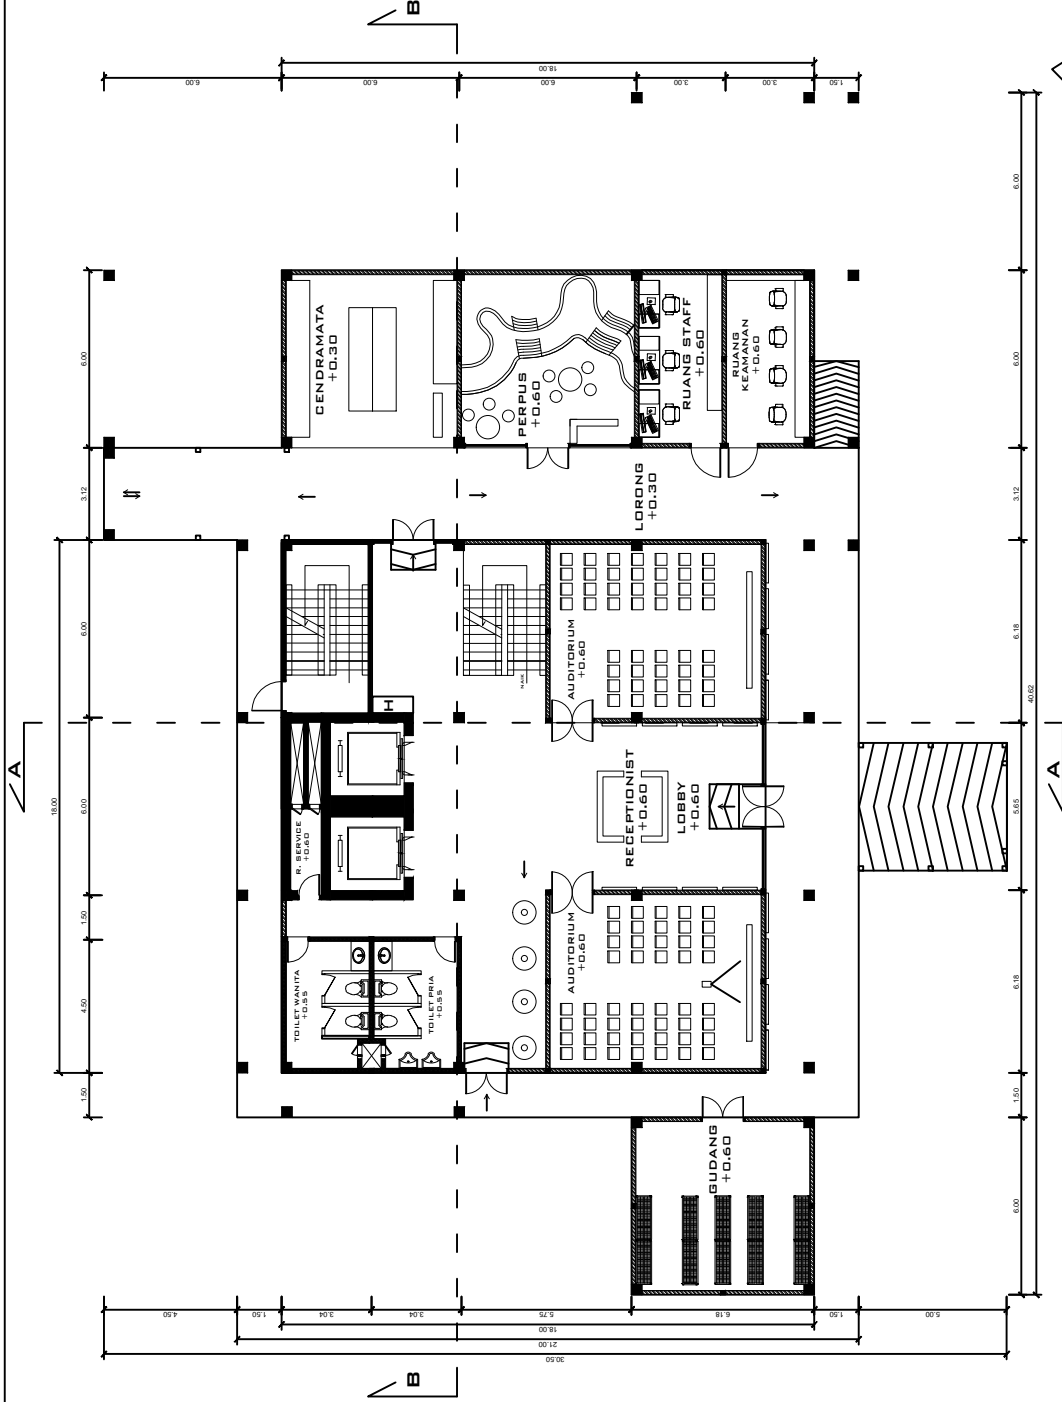

DENAH L.1 MASSA 1
SKALA 1:150

KETERANGAN :

H HYDRANT

← SIKULASI PENGUNJUNG

⊙ STUDIO MINI

 SUDUT PANDANG PENGAMAT



PROGRAM STUDI ARSITEKTUR
FAKULTAS TEKNIK
UNIVERSITAS 17 AGUSTUS 1945
SURABAYA

SEMESTER GENAP 2019/2020

TUGAS AKHIR PERANCANGAN

PERANCANGAN
MUSEUM RAJERWESI
DI KABUPATEN BOJONEGORO

NAMA GAMBAR

MASSA 1:
DENAH LANTAI 3

SCALE 1:150

KODE GBR :

DIKERJAKAN OLEH


NAMA : RACHMA ISTIWANDANI
NBI : 1441700092

PEMBIMBING

IR. FARIDA MURTI, ST., MT

KETERANGAN :

No/jml Lbr

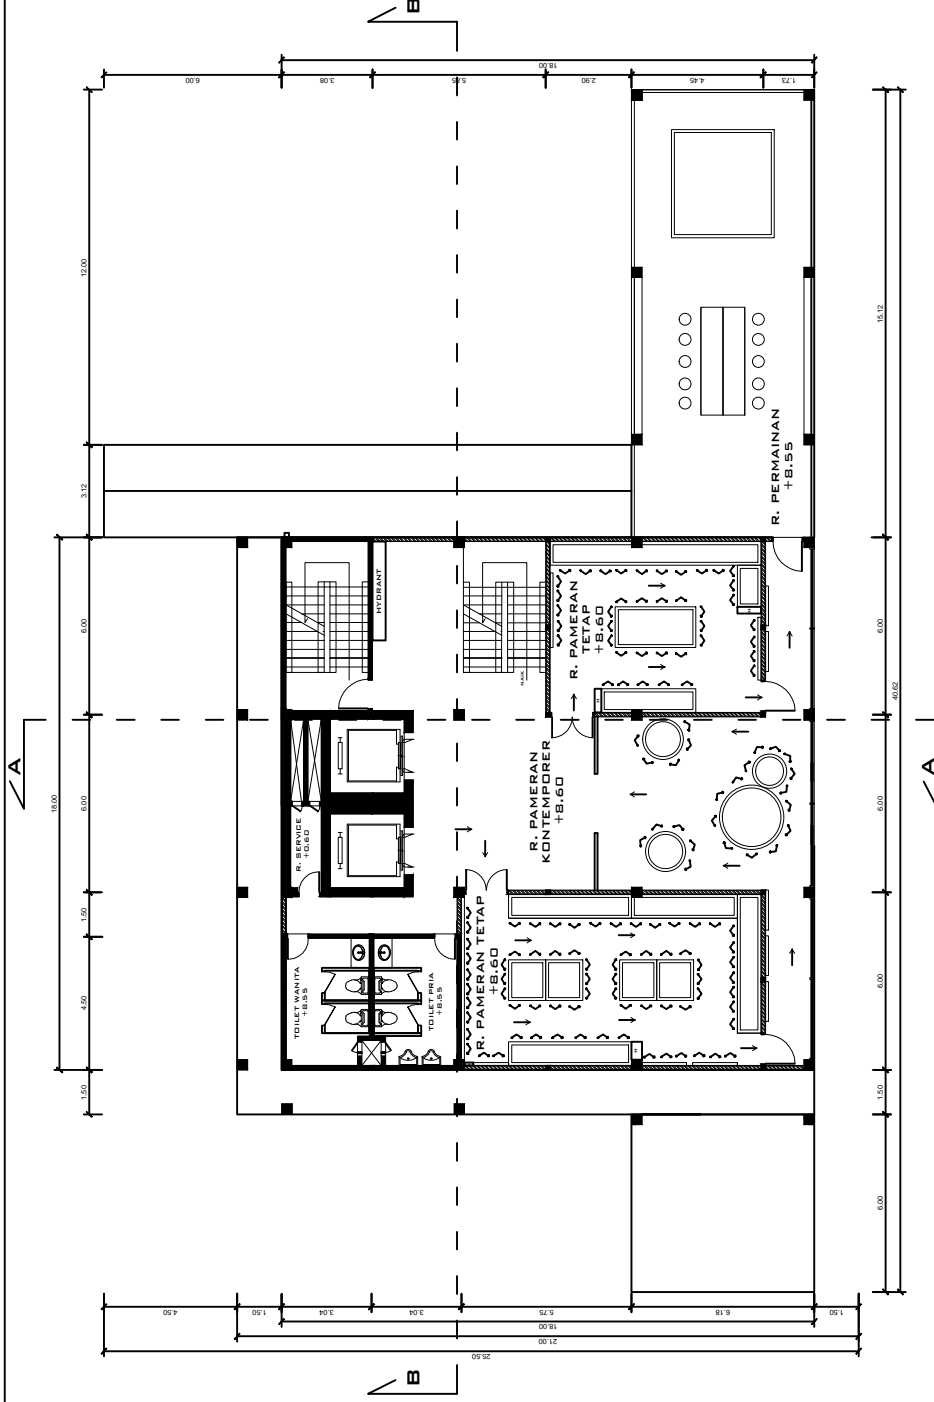

DENAH L.3 MASSA 1
SKALA 1:150

KETERANGAN :

H HYDRANT

← SIKULASI PENGUNJUNG

✓ SUDUT PANDANG PENGAMAT



PROGRAM STUDI ARSITEKTUR
FAKULTAS TEKNIK
UNIVERSITAS 17 AGUSTUS 1945
SURABAYA

SEMESTER GENAP 2019/2020
TUGAS AKHIR PERANCANGAN

PERANCANGAN
MUSEUM RAJERWESI
DI KABUPATEN BOJONEGORO

NAMA GAMBAR

MASSA 1 :
DENAH LANTAI 4

SCALE 1:150 KODE GBR :


DIKERJAKAN OLEH

NAMA : RACHMA ISTIWANDANI
NBI : 1441700092

PEMBIMBING

IR. FARIDA MURTI, ST., MT

KETERANGAN :
No/jml Lbr

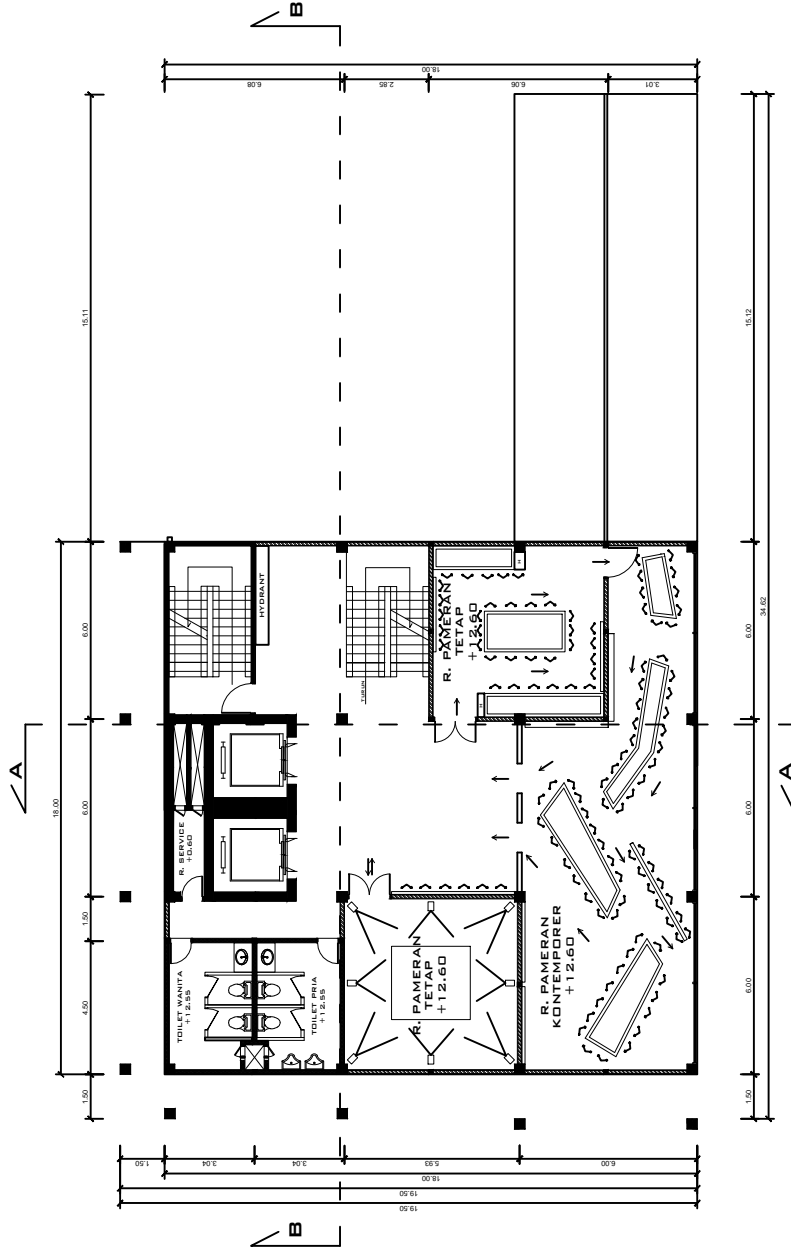

DENAH L.4 MASSA 1
SKALA 1:150

KETERANGAN :

H HYDRANT

← SIKKULASI PENGUNJUNG

✓ SUDUT PANDANG PENGAMAT



PROGRAM STUDI ARSITEKTUR
FAKULTAS TEKNIK
UNIVERSITAS 17 AGUSTUS 1945
SURABAYA

SEMESTER GENAP 2019/2020

TUGAS AKHIR PERANCANGAN

PERANCANGAN
MUSEUM RAJERWESI
DI KABUPATEN BOJONEGORO

NAMA GAMBAR

MASSA 2:
DENAH LANTAI 2

MASSA 3 :
DENAH LANTAI 1

MASSA 4:
DENAH LANTAI 1

SCALE 1:150 KODE GBR :

DIKERJAKAN OLEH


NAMA : RACHMA ISTIWANDANI
NBI : 1441700092

PEMBIMBING


IR. FARIDA MURTI, ST., MT

KETERANGAN :


No/jml Lbr

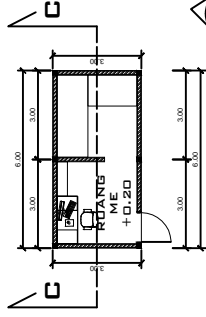


DENAH MASSA 3
SKALA 1:150

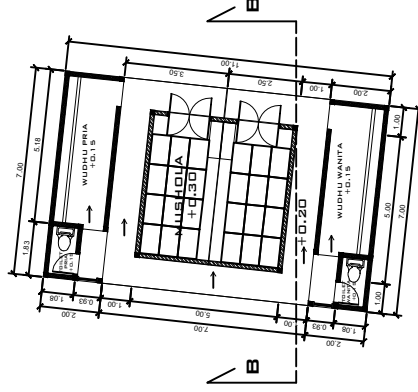

DENAH MASSA 4
SKALA 1:150

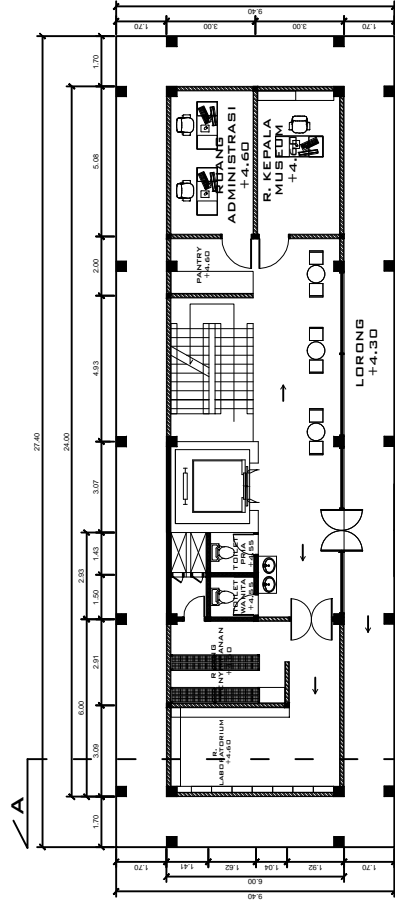

DENAH L2 MASSA 2
SKALA 1:150

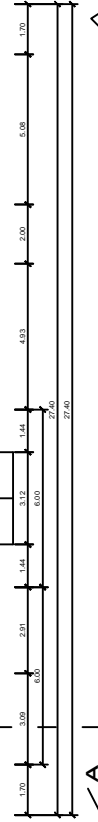

A



PROGRAM STUDI ARSITEKTUR
FAKULTAS TEKNIK
UNIVERSITAS 17 AGUSTUS 1945
SURABAYA

SEMESTER GENAP 2019/2020

TUGAS AKHIR PERANCANGAN

PERANCANGAN
MUSEUM RAJEKWESI
DI KABUPATEN BOJONEGORO

NAMA GAMBAR

MASSA 1:
DENAH LANTAI 1

SCALE 1:150	KODE GBR :
-------------	------------

1:15

DIKERJAKAN OLEH

NAMA : RACHMA ISTIWANDANI
NBI : 1441700092


NAMA : RACHMA IST

PEMBIMBING

IR. FARIDA MURTI, ST., MT

KETERANGAN :	No/Jml Lbr
--------------	------------

No/Jml Lbr

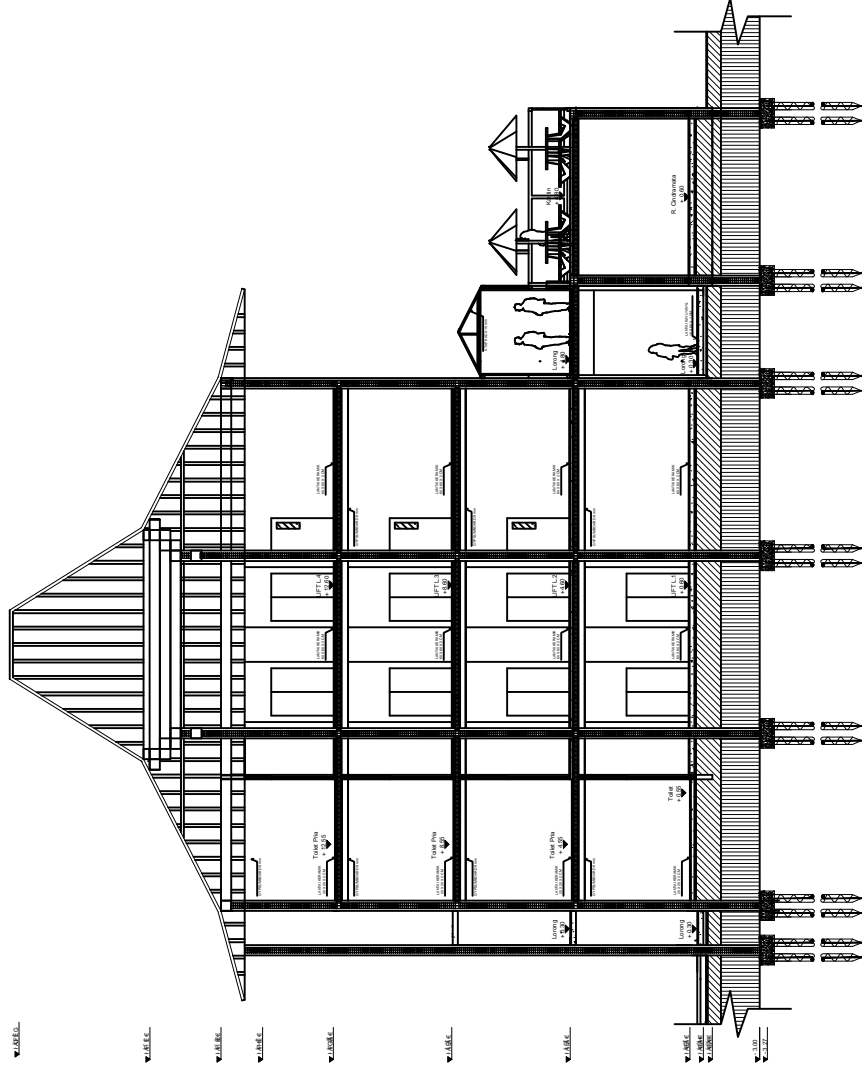

POTONGAN MASSA 1 A
SKALA 1: 150



PROGRAM STUDI ARSITEKTUR
FAKULTAS TEKNIK
UNIVERSITAS 17 AGUSTUS 1945
SURABAYA

SEMESTER GENAP 2019/2020

TUGAS AKHIR PERANCANGAN

PERANCANGAN
MUSEUM RAJERWESI
DI KABUPATEN BOJONEGORO

NAMA GAMBAR

SCALE 1: KODE GBR :

DIKERJAKAN OLEH


NAMA : RACHMA ISTIWANDANI
NBI : 1441700092

PEMBIMBING


IR. FARIDA MURTI, ST., MT

KETERANGAN :


No./ml Lbr

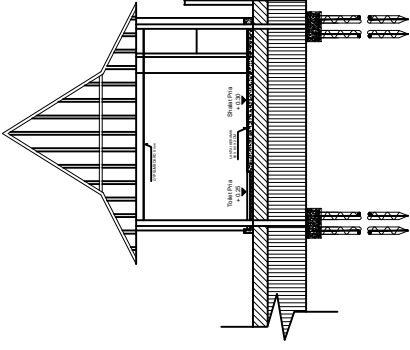


POTONGAN MASSA 4 A
SKALA 1:150

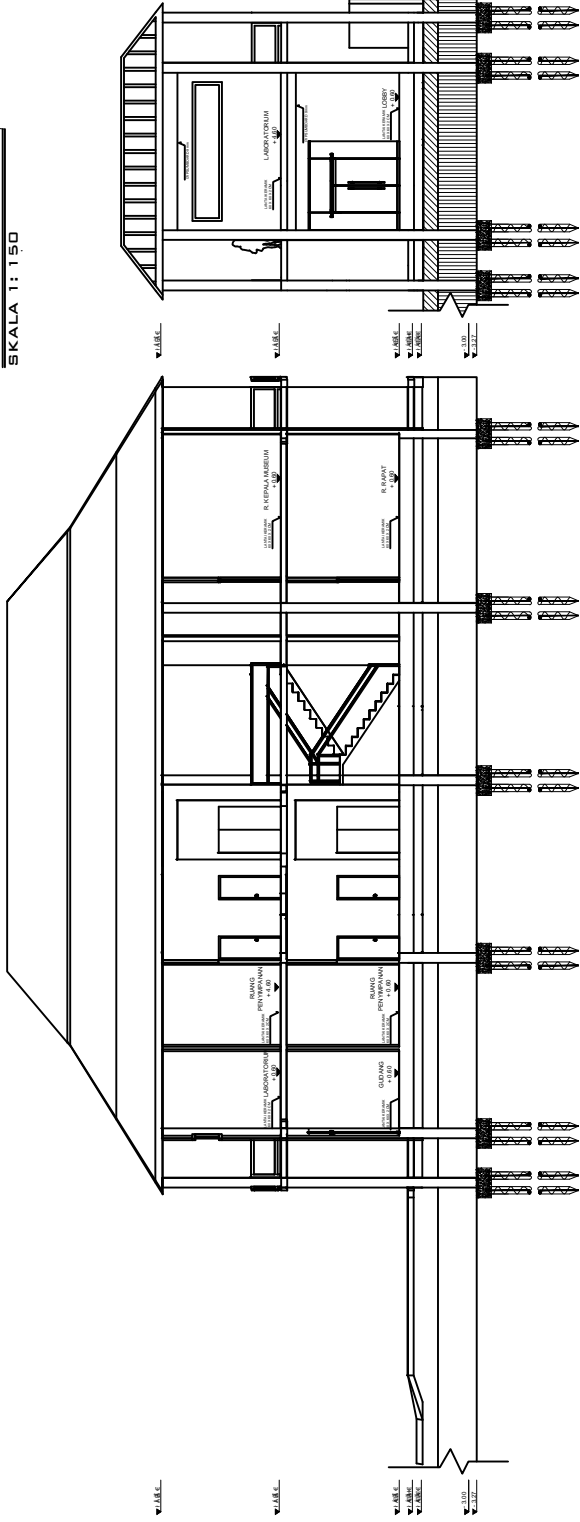

POTONGAN MASSA 2 B
SKALA 1:150

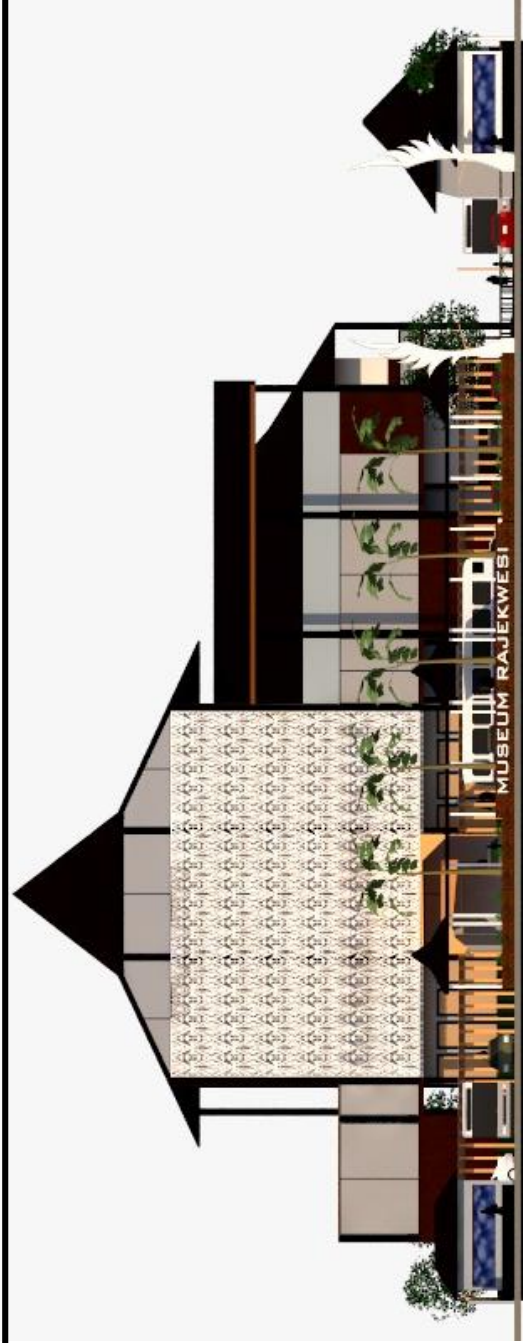

TAMPAK KAWASAN TENGGARA (DEPAN)

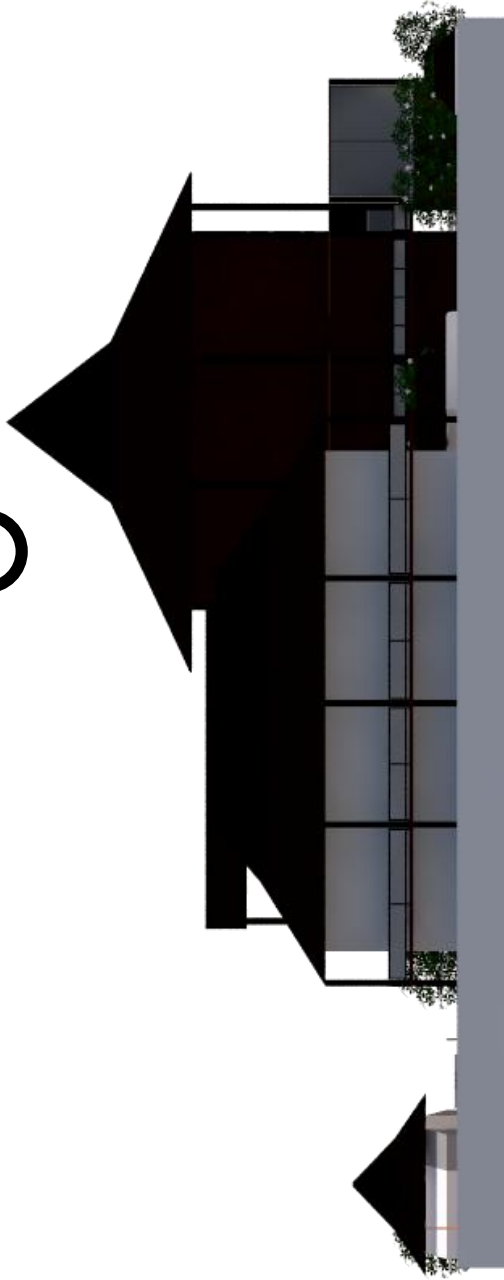

TAMPAK KAWASAN BARAT LAUT (BELAKANG)



PROGRAM STUDI
ARSITEKTUR
FAKULTAS TEKNIK
UNIVERSITAS 17 AGUSTUS
1945
SURABAYA

SEMESTER GASAL 2020/2021

PERANCANGAN ARSITEKTUR

PERANCANGAN MUSEUM
RAJEKWESI DI KABUPATEN
BOJONEGORO

NAMA GAMBAR

TAMPAK KAWASAN
TENGGARA (DEPAN)
TAMPAK KAWASAN BARAT
LAUT (BELAKANG)

SKALA : 1 : 150

KODE GBR :

DIKERJAKAN OLEH

RACHMA ISTIWANDANI
NBI : 144170092

PEMBIMBING

IR. FARIDA MURTI LUT
FEBBY RAHMATULLAH M. ST., MT

KETERANGAN

NO/JML
1/09



PROGRAM STUDI
ARSITEKTUR
FAKULTAS TEKNIK
UNIVERSITAS 17 AGUSTUS
1945
SURABAYA

SEMESTER GASAL 2020/2021

PERANCANGAN ARSITEKTUR

PERANCANGAN MUSEUM
RAJEKWESI DI KABUPATEN
BOJONEGORO

NAMA GAMBAR

TAMPAK KAWASAN
TIMUR LAUT (SAMPING
KANAN)

TAMPAK KAWASAN BARAT
DAYA (SAMPING KIRI)

SKALA : 1 : 200

KODE GBR :

DIKERJAKAN OLEH

RACHMA ISTIWANDANI

NBI : 1441700092

PEMBIMBING


IR. FARIDA MURTI, MT
FEBBY RAHMATULLAH, ST., MT

KETERANGAN

NO/ML
- JBR




TAMPAK KAWASAN TIMUR LAUT
(SAMPING KANAN)

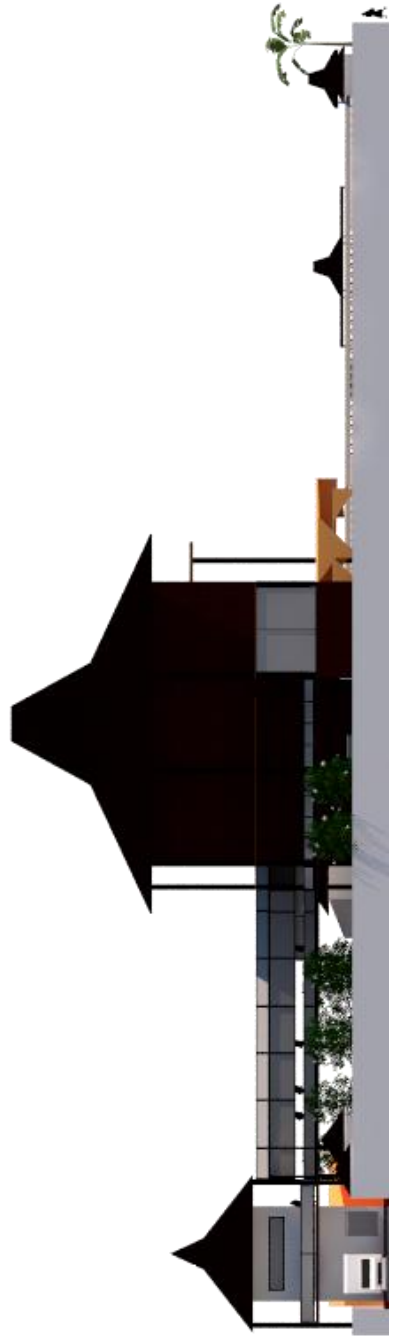


TAMPAK KAWASAN BARAT DAYA
(SAMPING KIRI)



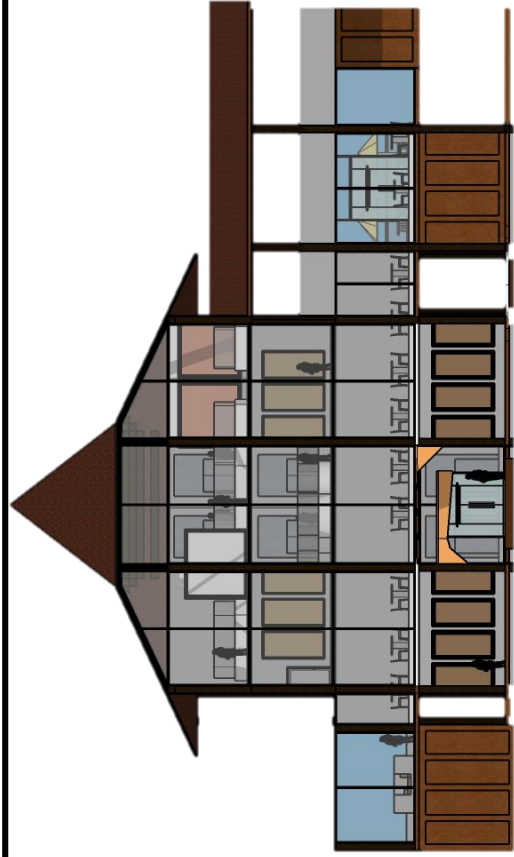

MASSA 1 - TAMPAK TENGGARA (DEPAN)

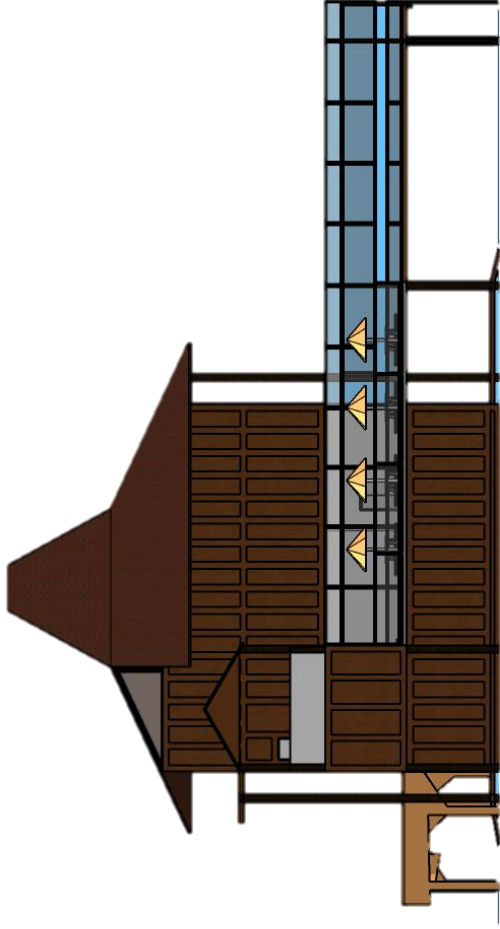

MASSA 1 – TAMPAK TIMUR LAUT (SAMPING KIRI)



PROGRAM STUDI
ARSITEKTUR
FAKULTAS TEKNIK
UNIVERSITAS 17 AGUSTUS
1945
SURABAYA

SEMESTER GASAL 2020/2021

PERANCANGAN ARSITEKTUR

PERANCANGAN MUSEUM
RAJEKWESI DI KABUPATEN
BOJONEGORO

NAMA GAMBAR

MASSA 1 – TAMPAK TENGGARA
(DEPAN)

MASSA 1 – TAMPAK TIMUR
LAUT
(SAMPING KIRI)

SKALA : 1 : 150

KODE GBR :

DIKERJAKAN OLEH

RACHMA ISTIWANDANI

NBI : 1441700092

PEMBIMBING

IR. FARIDA MURTI, MT
FEBBY RAHMATULLAH, ST, MT

KETERANGAN

NO/ML
- JBR



PROGRAM STUDI
ARSITEKTUR
FAKULTAS TEKNIK
UNIVERSITAS 17 AGUSTUS
1945
SURABAYA

SEMESTER GASAL 2020/2021

PERANCANGAN ARSITEKTUR

PERANCANGAN MUSEUM
RAJEKWESI DI KABUPATEN
BOJONEGORO

NAMA GAMBAR

MASSA 1 – TAMPAK BARAT
LAUT (BELAKANG)

SKALA : 1 : 150
KODE GBR :


DIKERJAKAN OLEH

RACHMA ISTIWANDANI
NBI : 144170092


PEMBIMBING

IR. FARIDA MURTI MT
FEBBY RAHMATULLAH MT, MT


KETERANGAN
NO / JML
- JBR

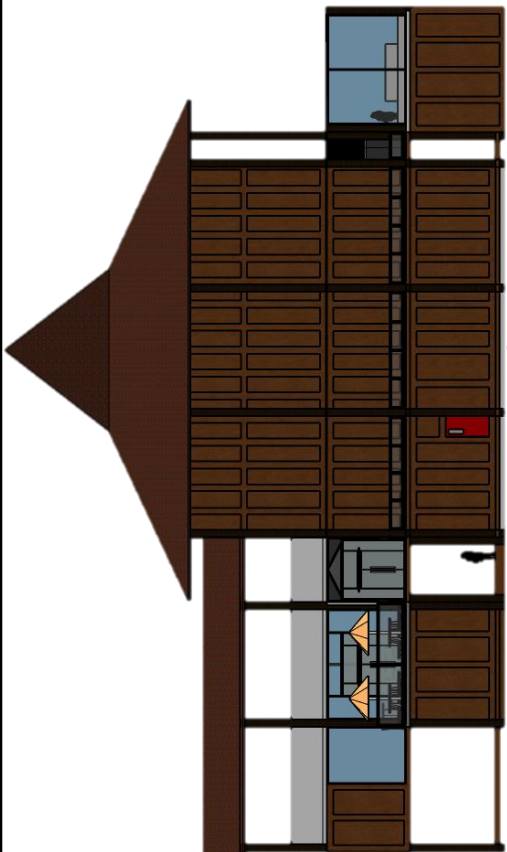

MASSA 1 – TAMPAK BARAT LAUT (BELAKANG)

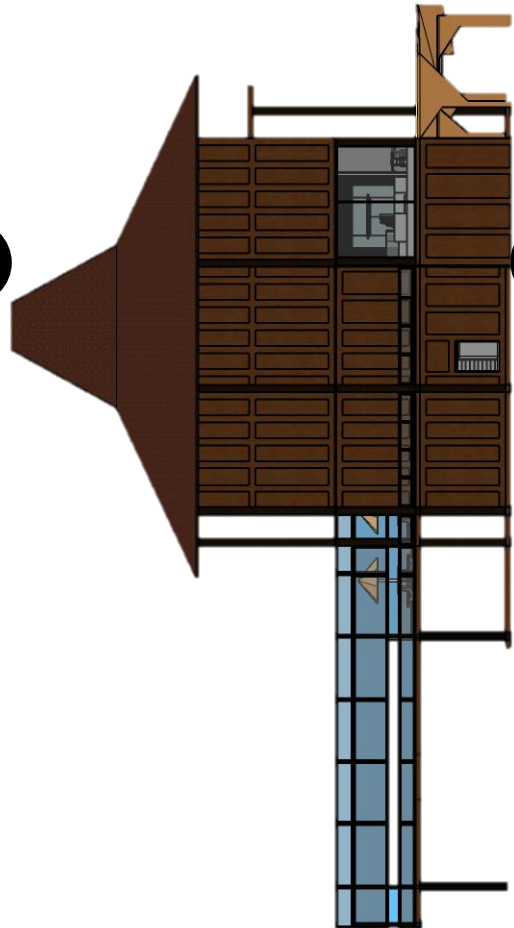

MASSA 1 – TAMPAK BARAT DAYA (SAMPING KIRI)



PROGRAM STUDI
ARSITEKTUR
FAKULTAS TEKNIK
UNIVERSITAS 17 AGUSTUS
1945
SURABAYA

SEMESTER GASAL 2020/2021

PERANCANGAN ARSITEKTUR

PERANCANGAN MUSEUM
RAJEKWESI DI KABUPATEN
BOJONEGORO

NAMA GAMBAR

MASSA 2 – TAMPAK TENGGARA
(DEPAN)

TAMPAK
MASSA 2 – TIMURLAUT
(SAMPING KANAN)

MASSA 2 – TAMPAK BARAT
DAYA (SAMPING KIRI)

MASSA 2 – TAMPAK BARAT
LAUT (BELAKANG)

SKALA : 1 : 200

KODE GBR :

DIKERJAKAN OLEH

RACHMA ISTIWANDANI


NBI : 1441700092

PEMBIMBING


IR. FARIDA MURTI MT
FEBBY RAHMATULLAH MT, MT

KETERANGAN


NO/ JML
- GBR

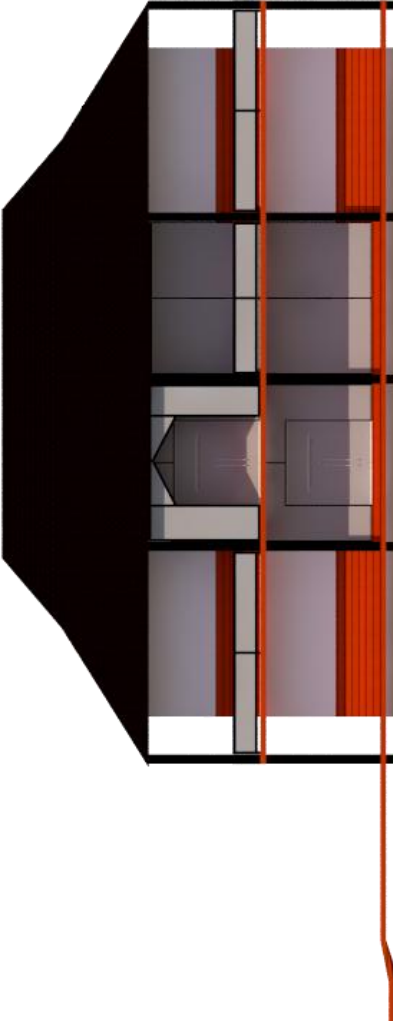


MASSA 2 – TAMPAK TENGGARA (DEPAN)

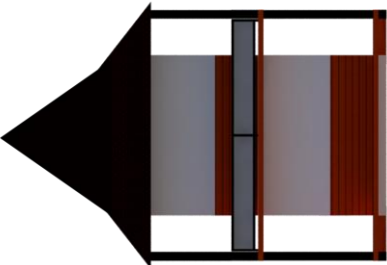

TAMPAK MASSA 2 – TIMUR
LAUT (SAMPING KANAN)

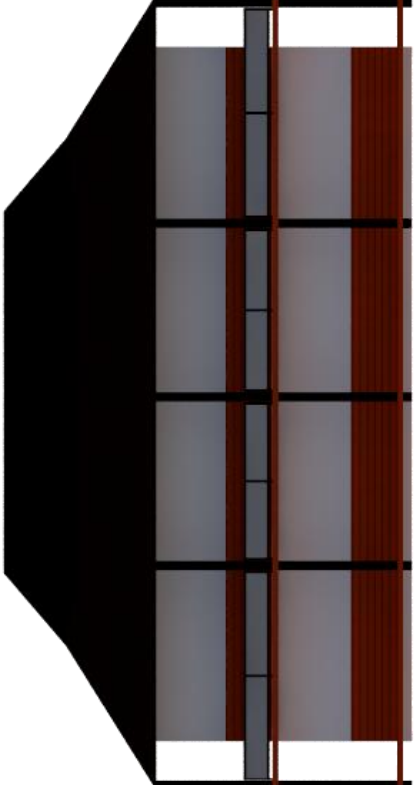

MASSA 2 – TAMPAK BARAT LAUT
(BELAKANG)

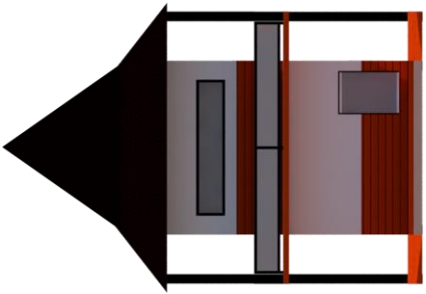

MASSA 2 – TAMPAK BARAT
DAYA (SAMPING KIRI)



PROGRAM STUDI
ARSITEKTUR
FAKULTAS TEKNIK
UNIVERSITAS 17 AGUSTUS
1945
SURABAYA

SEMESTER GASAL 2020/2021

PERANCANGAN ARSITEKTUR

PERANCANGAN MUSEUM
RAJEKWESI DI KABUPATEN
BOJONEGORO

NAMA GAMBAR

MASSA 3 – TAMPAK
TENGGERA (DEPAN)

MASSA 3 – TAMPAK TIMUR
LAUT (SAMPING KANAN)

MASSA 3 – TAMPAK BARAT
DAYA (SAMPING KIRI)

MASSA 2 – TAMPAK BARAT
LAUT (SAMPING KANAN)

SKALA : 1 : 200

KODE GBR :

DIKERJAKAN OLEH

RACHMA ISTIWANDANI


NBI : 1441700092

PENBIMBING


IR. FARIDA MURTI MT
FEBBY RAHMATULLAH MT, MT

KETERANGAN


NO/ JML
- RRR

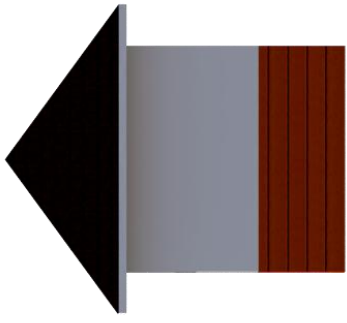


MASSA 3 – TAMPAK TIMUR LAUT (SAMPING
KANAN)

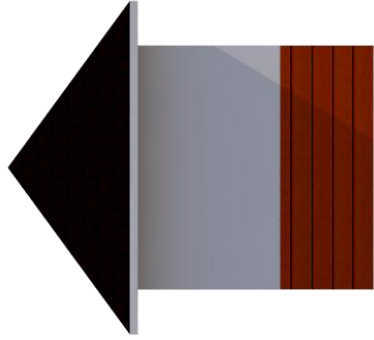


MASSA 3 – TAMPAK BARAT DAYA (SAMPING KIRI)

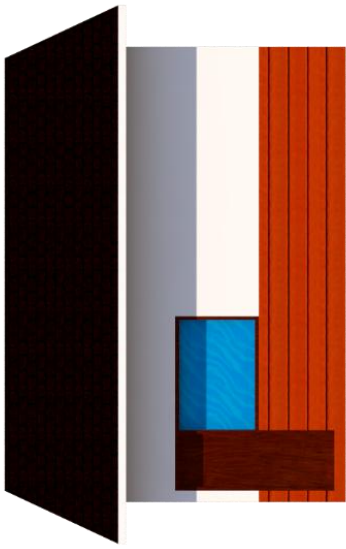



MASSA 3 – TAMPAK TENGGERA (DEPAN)

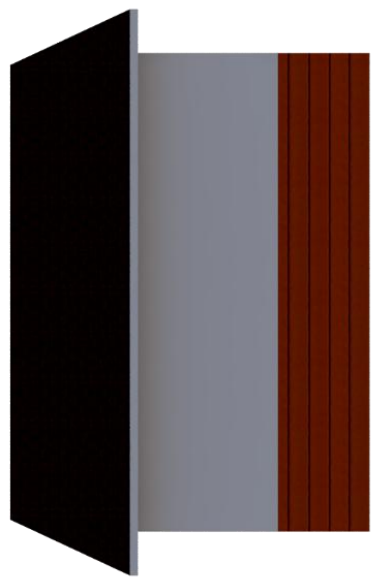



MASSA 3 – TAMPAK BARAT LAUT (BELAKANG)

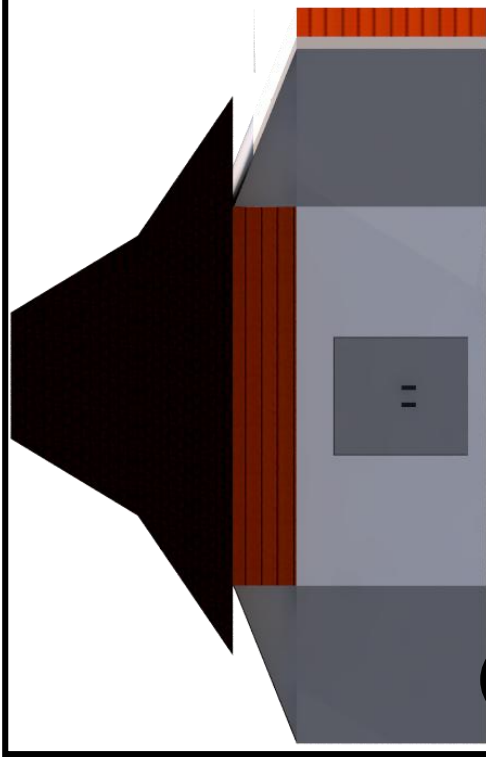


MASSA 4 – TAMPAK BARAT DAYA (SAMPING KIRI)

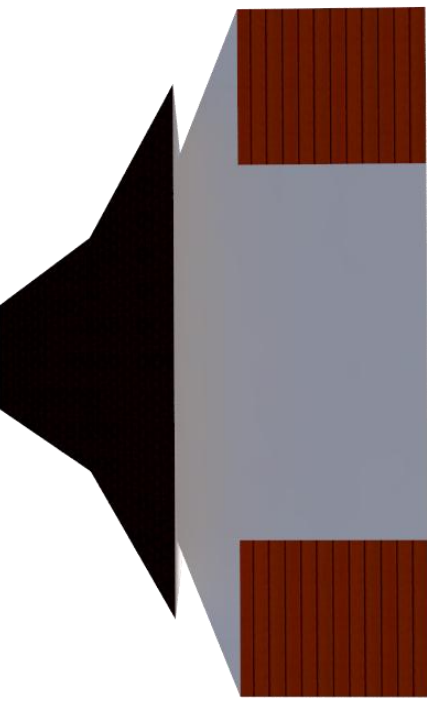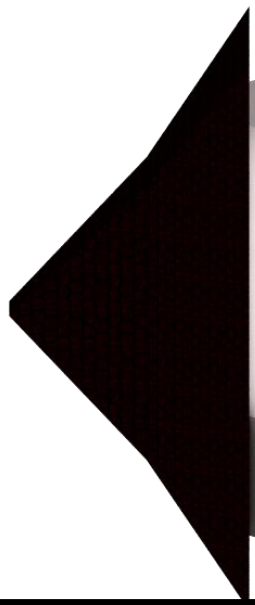

MASSA 4 – TAMPAK TIMUR LAUT (SAMPING KANAN)

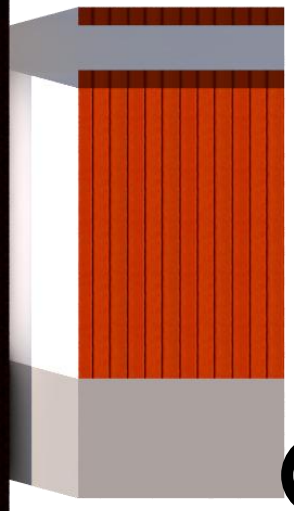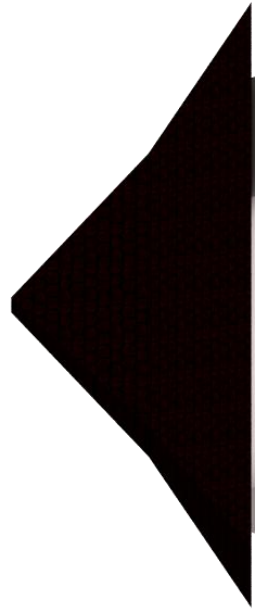

MASSA 4 – TAMPAK TENGGARA (DEPAN)

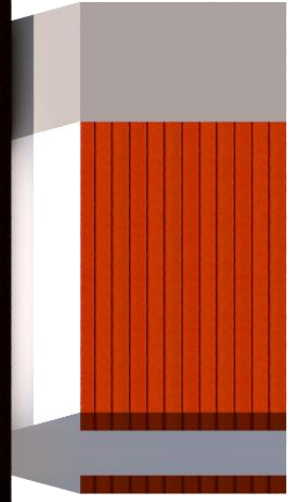

MASSA 4 – TAMPAK BARAT LAUT (BELAKANG)



PROGRAM STUDI
ARSITEKTUR
FAKULTAS TEKNIK
UNIVERSITAS 17 AGUSTUS
1945
SURABAYA

SEMESTER GASAL 2020/2021

PERANCANGAN ARSITEKTUR

PERANCANGAN MUSEUM
RAJEKESI DI KABUPATEN
BOJONEGORO

NAMA GAMBAR

- MASSA 4 – TAMPAK
DEPAN
- MASSA 4 – TAMPAK
BELAKANG
- MASSA 4 – TAMPAK
SAMPING KIRI
- MASSA 4 TAMPAK
SAMPING KANAN

SKALA : 1 : 200

KODE GBR :

DIKERJAKAN OLEH

RACHMA ISTIWANDANI

NBI : 144170092

PEMBIMBING

IR. FARIDA MURTIANT
FEBBY RAHMATULLAH M. ST., MT

KETERANGAN

NO/JML
- LBR