

LAMPIRAN  
TRANSFORMASI



PENERAPAN KE FASAD



MEMBENTUK TULISAN  
ARAB BERBUNYI ALLAH

**LAMPIRAN**  
**FOTO MAKET**





JUDUL TUGAS AKHIR PERANCANGAN

REDESAIN RUMAH SAKIT ISLAM SURABAYA

LOKASI

RS. ISLAM A. YANI  
JL. JEND. A. YANI 2 - 4  
SURABAYA

CATATAN

DOSEN PEMBIMBING 1

M. FAISAL, ST, MT

DOSEN PEMBIMBING 2

Dr. Ir. Hj. R. A. RETNO HASTUANTI, MT

MAHASISWA

IMAM MALIKI

NBI

1441401918

KELAS

R

JUDUL GAMBAR

LAY OUT LANTAI  
BASEMENT

SKALA


1:250@A1

KODE GAMBAR :

ARS

NO. LEMBAR

JUMLAH LEMBAR

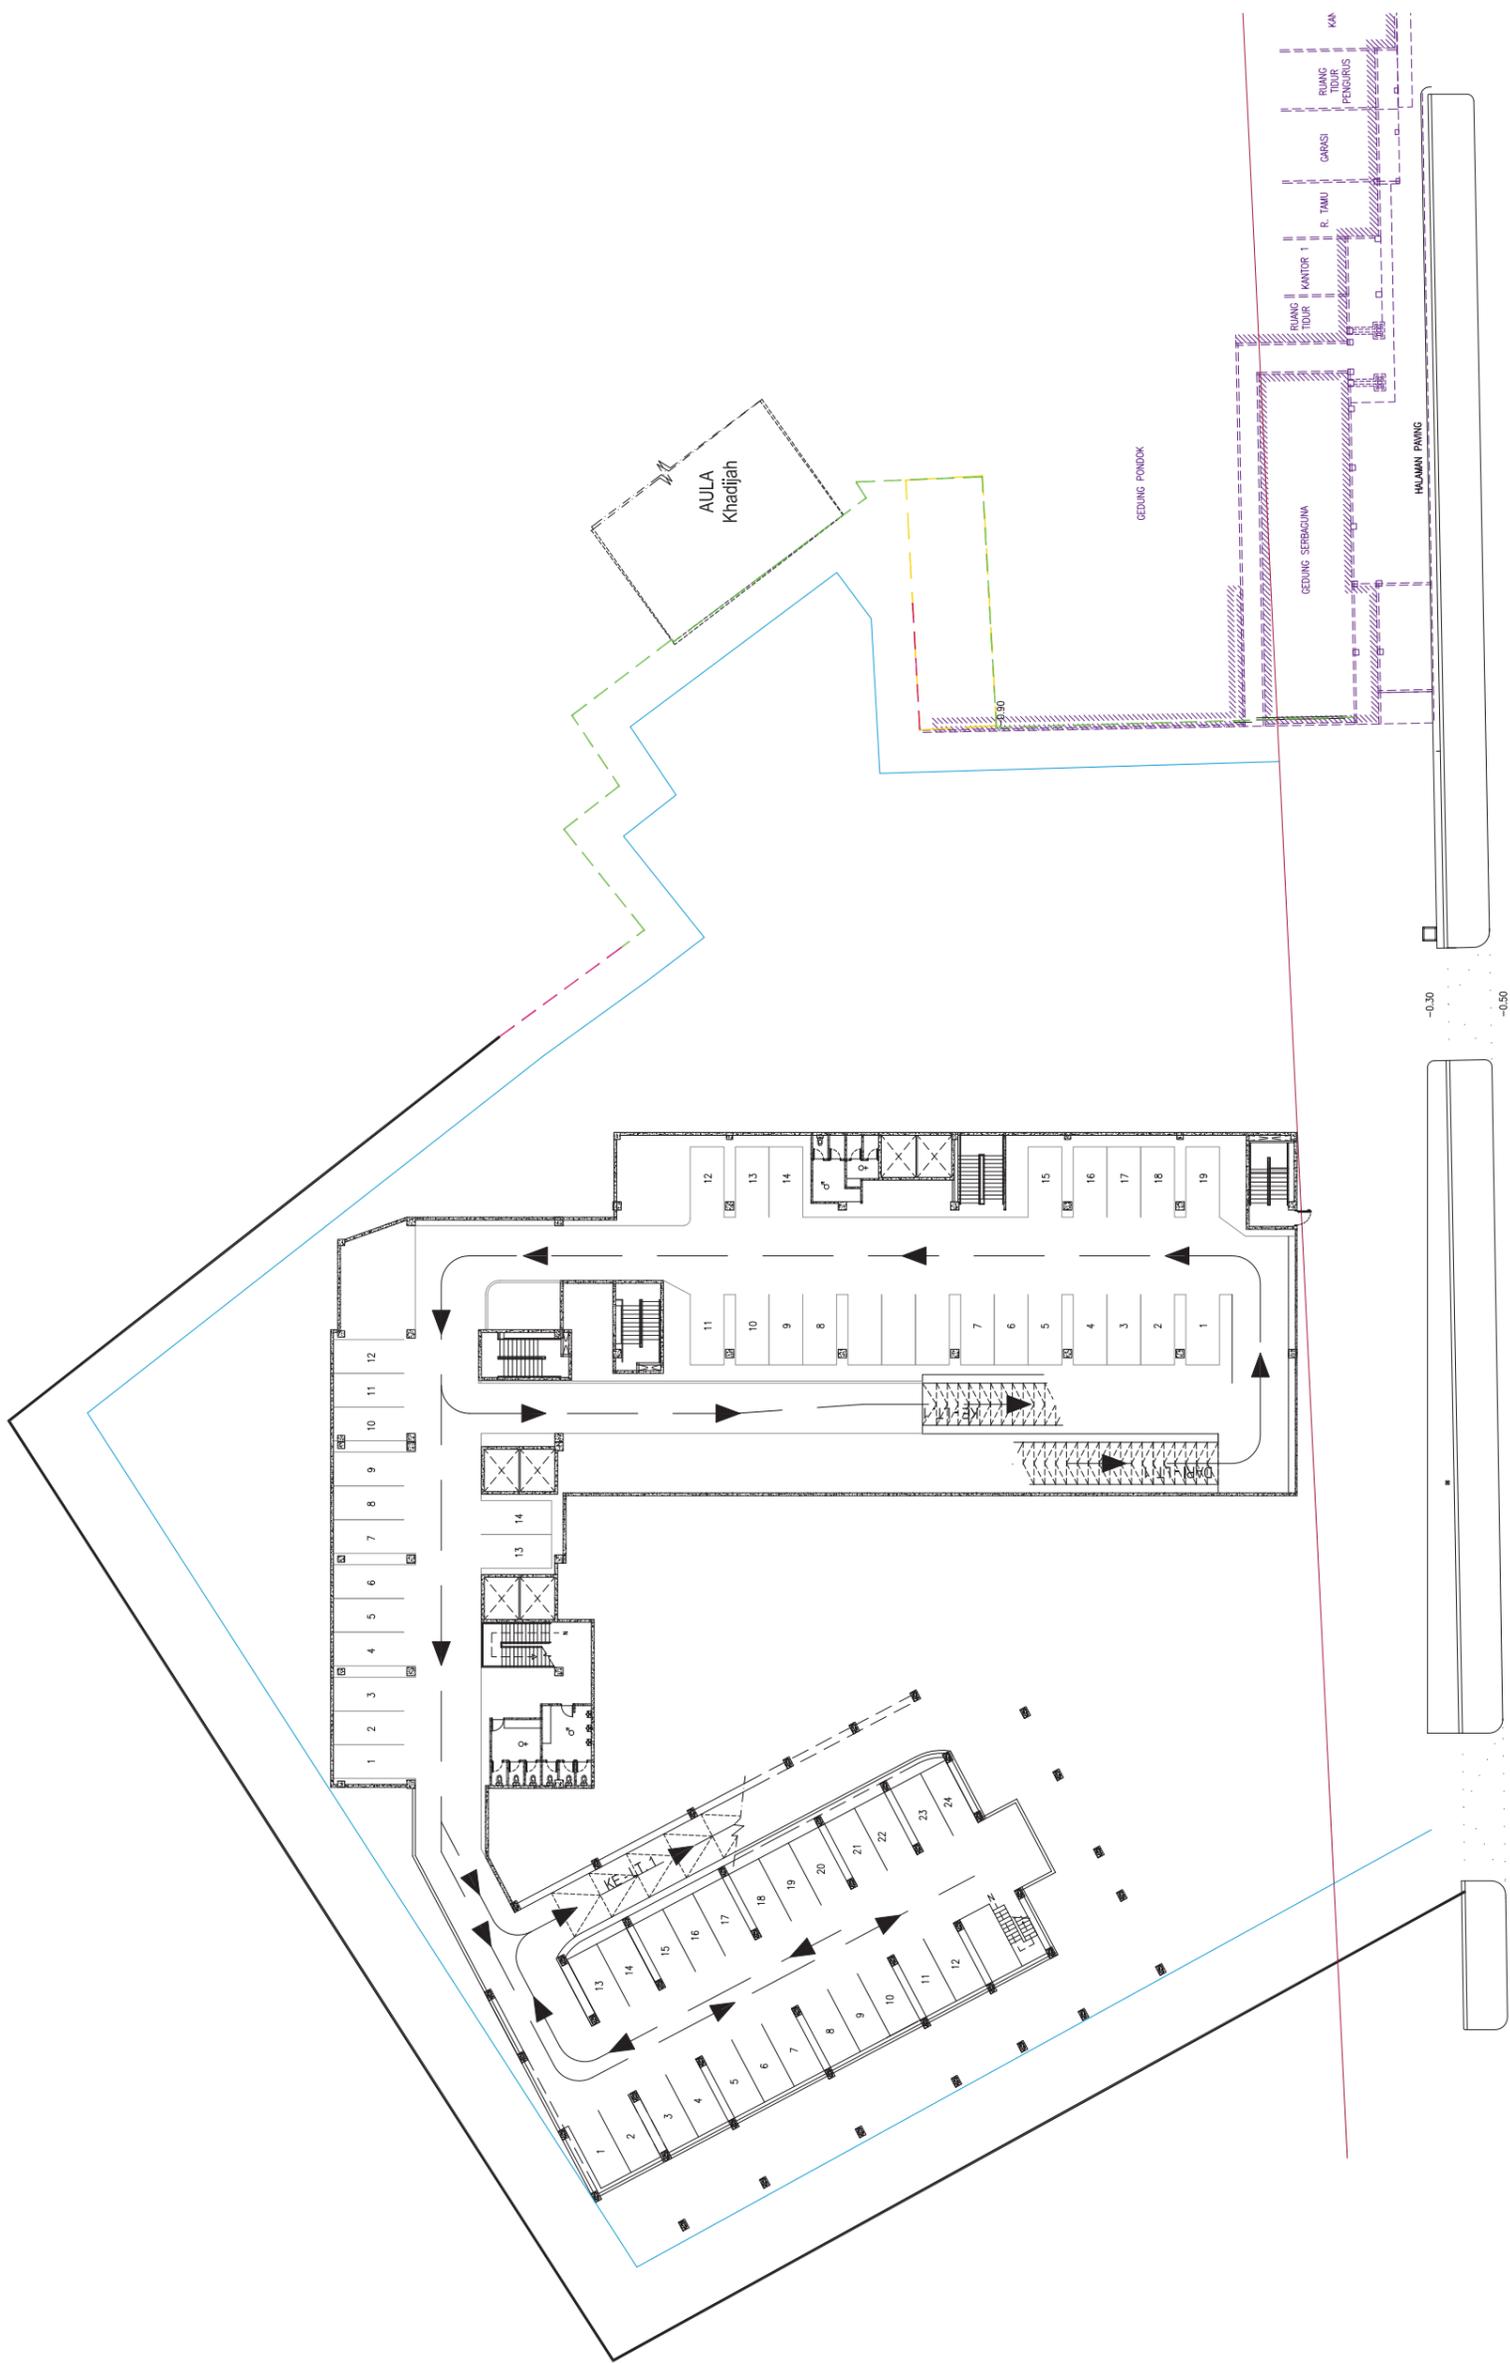

LAY OUT LANTAI BASEMENT

SKALA 1:250@A1





JUDUL TUGAS AKHIR PERANCANGAN

REDESAIN RUMAH SAKIT ISLAM SURABAYA

LOKASI

RS. ISLAM A. YANI  
JL. JEND. A. YANI 2-4  
SURABAYA

CATATAN

DOSEN PEMBIMBING 1

M. Faisal, ST, MT

DOSEN PEMBIMBING 2

Dr. Ir. Hj. R. A. Retno Hastuti, MT

MAHASISWA

IMAM MALIKI

NBI

1441401918

KELAS

R

JUDUL GAMBAR

LAY OUT PLAN

SKALA

1:250@A1

KODE GAMBAR :

ARS

NO. LEMBAR

JUMLAH LEMBAR

**PENJELASAN**

- A** • GEDUNG EKSTING 6 LANTAI
- B** • GEDUNG 9 LANTAI
- C** • GEDUNG 17 LANTAI
- D** • GEDUNG PARKIR 5 LANTAI
- E** • GEDUNG POWER HOUSE
- F** • GEDUNG SENTRAL GAS MEDIK
- G** • GEDUNG IPAL PUSAT



**LAY OUT PLAN**

SKALA 1:250@A1

JL. A. YANI

OUT (KHUSUS AMBULANCE DAN PMK)

OUT

IN



JUDUL TUGAS AKHIR PERANCANGAN	
REDESAIN RUMAH SAKIT ISLAM SURABAYA	
LOKASI	
RS. ISLAM A. YANI JL. JEND. A. YANI 2 - 4 SURABAYA	
CATATAN	
DOSEN PEMBIMBING 1	M. FAISAL, ST, MT
DOSEN PEMBIMBING 2	Dr. Ir. Hj. R. A. RETNO HASTUANTI, MT
MAHASISWA	IMAM MALIKI
	NBI
	1441401918
KELAS	R
JUDUL GAMBAR	
SKALA	1:250@A1
SITE PLAN	
KODE GAMBAR :	ARS
NO. LEMBAR	JUMLAH LEMBAR



SITE PLAN

SKALA 1:250@A1





JUDUL TUGAS AKHIR PERANCANGAN

REDESAIN RUMAH SAKIT ISLAM SURABAYA

LOKASI

RS. ISLAM A. YANI  
JL. JEND. A. YANI 2 - 4  
SURABAYA

CATATAN

DOSEN PEMBIMBING 1

M. FAISAL, ST, MT

DOSEN PEMBIMBING 2

Dr. Ir. Hj. R. A. RETNO HASTUANTI, MT

MAHASISWA

IMAM MALIKI

NBI

1441401918

KELAS

R

JUDUL GAMBAR

LAY OUT PLAN

TAMPAK KAWASAN - 1

TAMPAK KAWASAN - 2

SKALA

1:500@A1

1:300@A1

1:300@A1

KODE GAMBAR :

ARS


NO. LEMBAR

JUMLAH LEMBAR




TAMPAK KAWASAN - 1

SKALA 1:300@A1

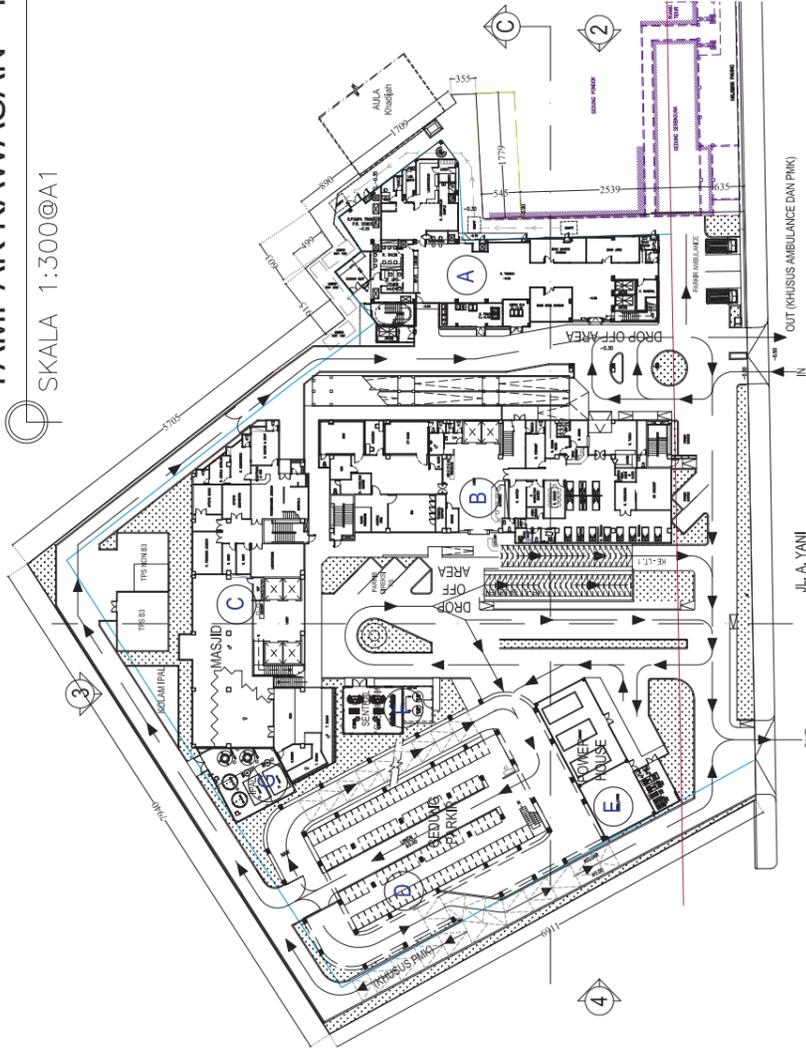

LAY OUT PLAN

SKALA 1:500@A1

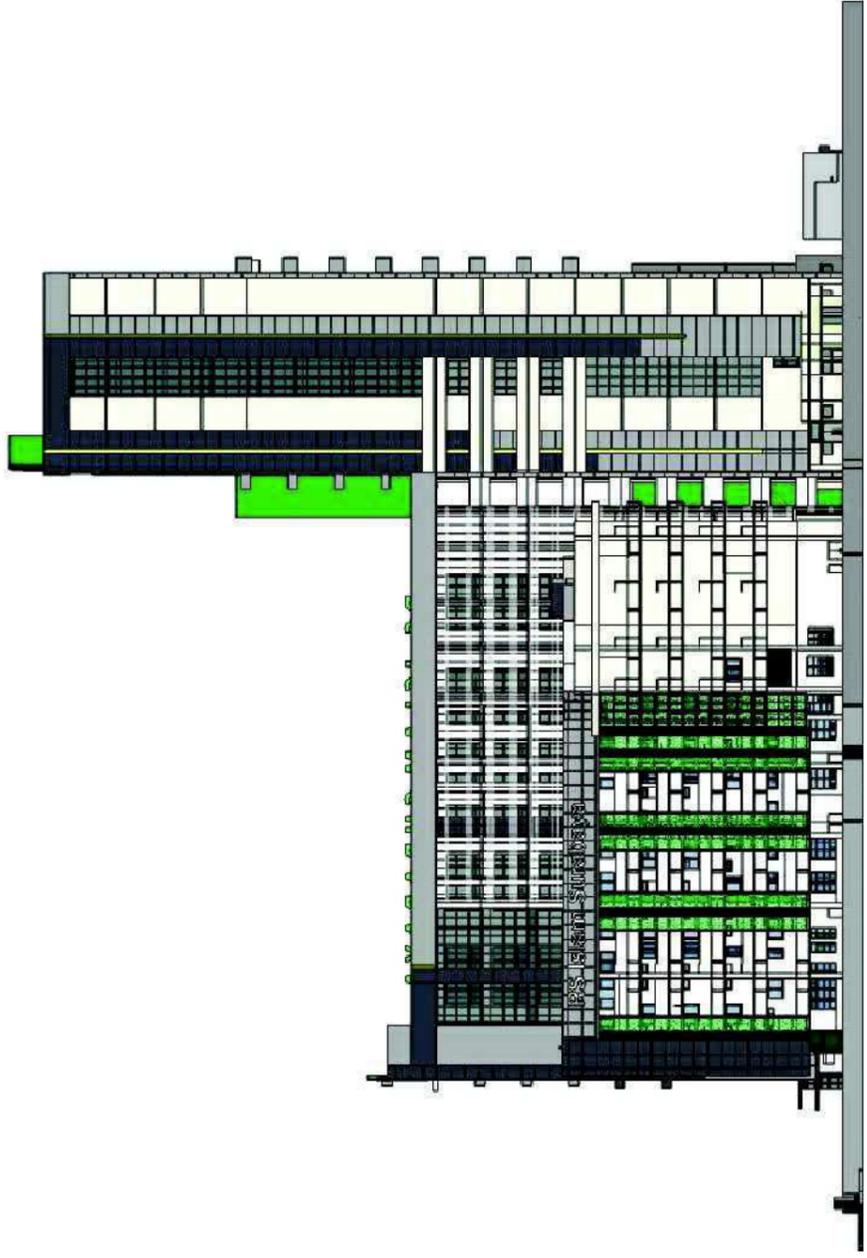

TAMPAK KAWASAN - 2

SKALA 1:300@A1





JUDUL TUGAS AKHIR PERANCANGAN

REDESAIN RUMAH SAKIT ISLAM SURABAYA

LOKASI

RS. ISLAM A. YANI  
JL. JEND. A. YANI 2 - 4  
SURABAYA

CATATAN

DOSEN PEMBIMBING 1

M. FANSAH, ST, MT

DOSEN PEMBIMBING 2

Dr. Ir. Hj. R. A. RETNO HASTUANTI, MT

MAHASISWA

IMAM MALIKI

NBI

1411401918

KELAS

R

JUDUL GAMBAR

POTONGAN  
KAWASAN - A

POTONGAN  
KAWASAN - B

POTONGAN  
KAWASAN - C

SKALA

1:300@A1

1:300@A1


1:300@A1

KODE GAMBAR :

ARS

NO. LEMBAR

JUMLAH LEMBAR

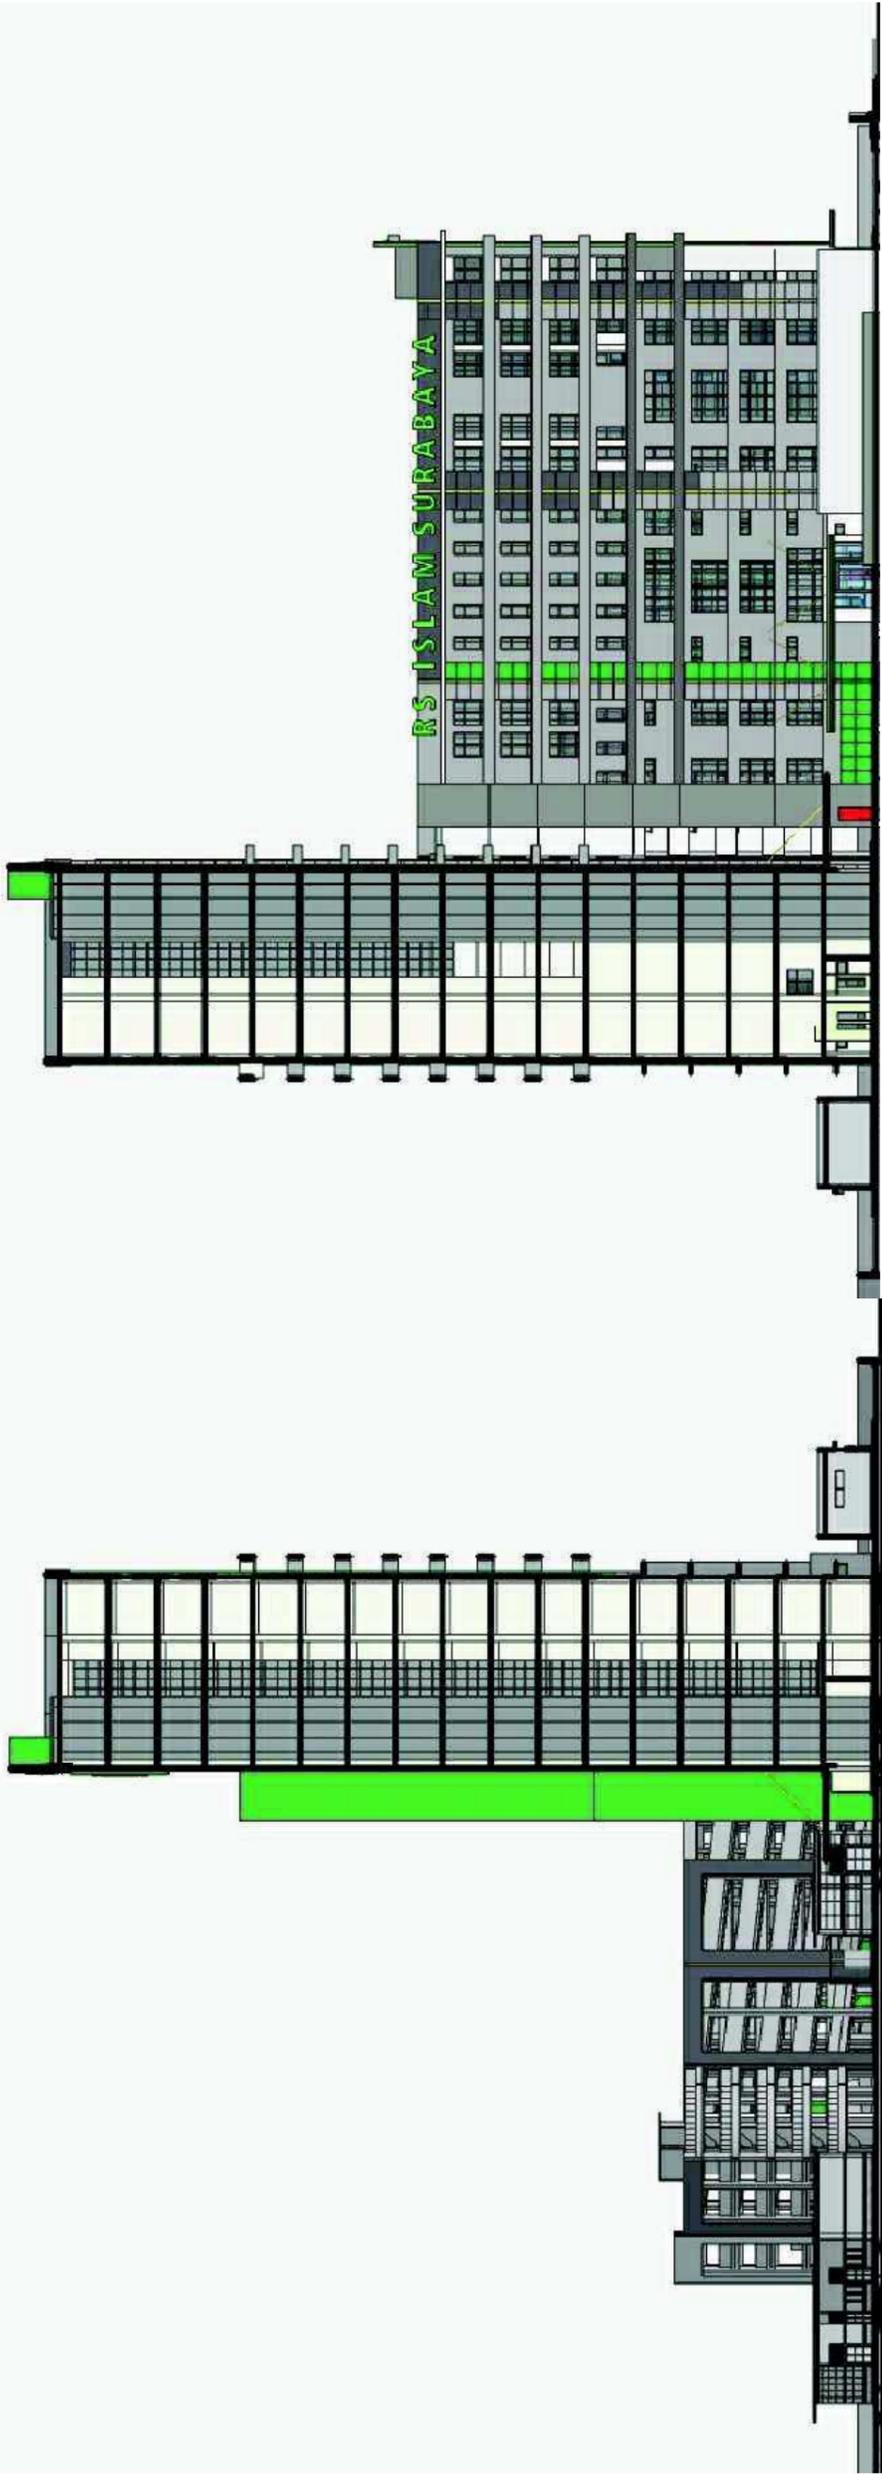


POTONGAN KAWASAN - A

SKALA 1:300@A1

POTONGAN KAWASAN - B

SKALA 1:300@A1

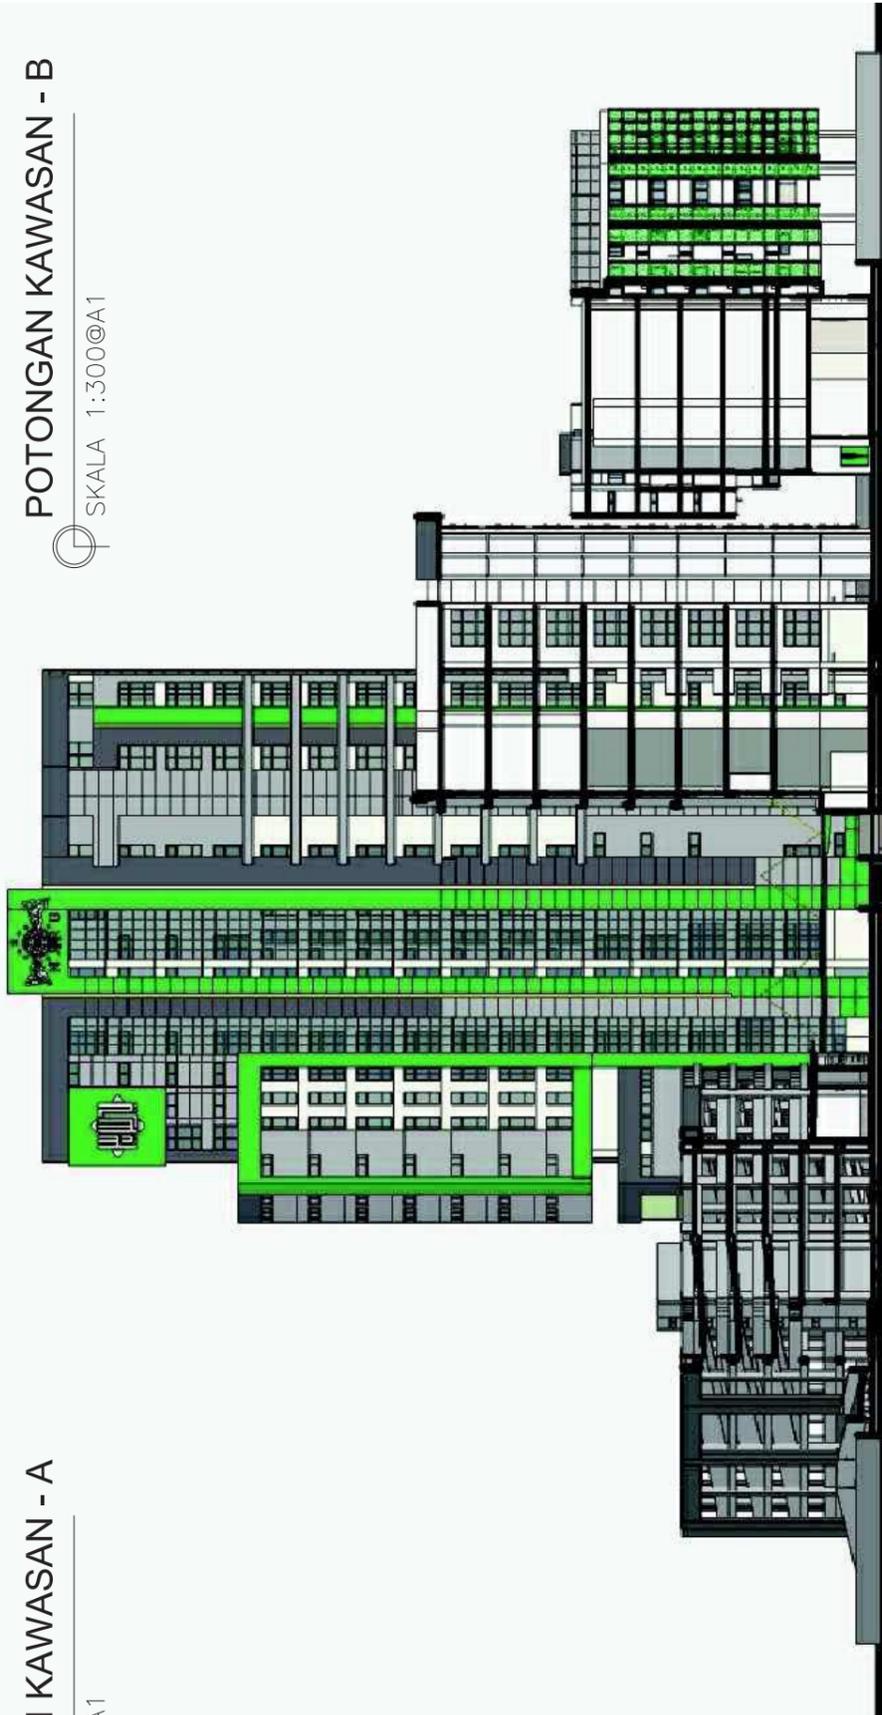

POTONGAN KAWASAN -C

SKALA 1:300@A1





JUDUL TUGAS AKHIR PERANCANGAN

REDESAIN RUMAH SAKIT ISLAM SURABAYA

LOKASI

RS. ISLAM A. YANI  
JL. JEND. A. YANI 2 - 4  
SURABAYA

CATATAN

DOSEN PEMBIMBING 1

M. FAISAL, ST, MT

DOSEN PEMBIMBING 2

Dr. Ir. Hj. R. A. RETNO HASTUANTI, MT

MAHASISWA

IMAM MALIKI

NBI

1441401918

KELAS

R

JUDUL GAMBAR



DENAH LANTAI 1  
TAMPAK - C  
TAMPAK - D

TAMPAK - D  
MASJID & PENULSARAN JENAZAH/FORENSIK

SKALA 1:200@A1

TAMPAK - C  
MASJID & PENULSARAN JENAZAH/FORENSIK

SKALA 1:200@A1

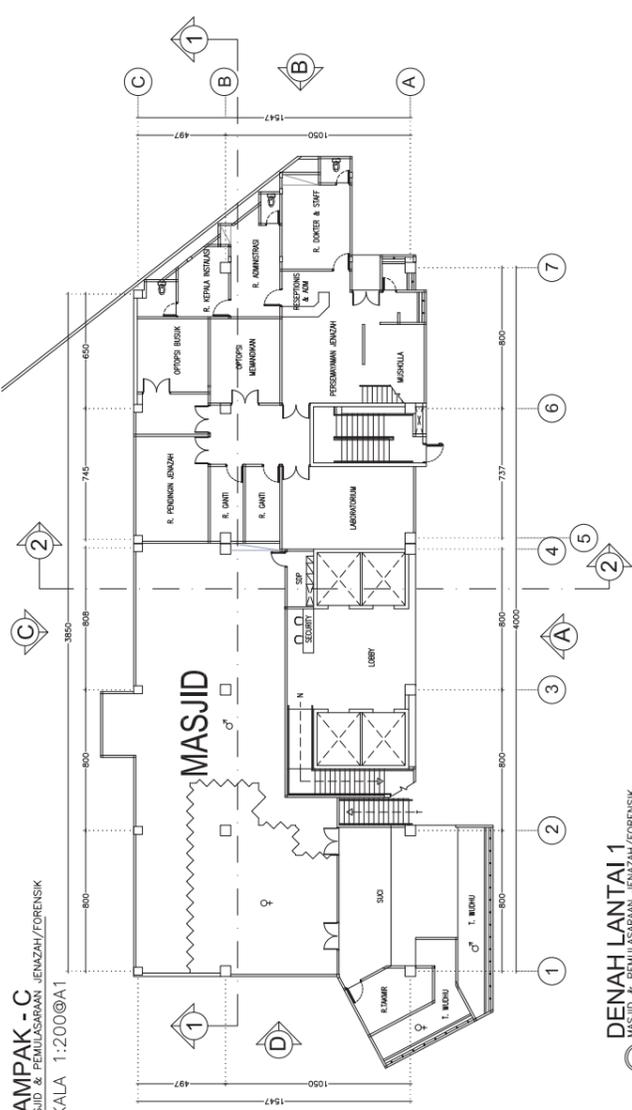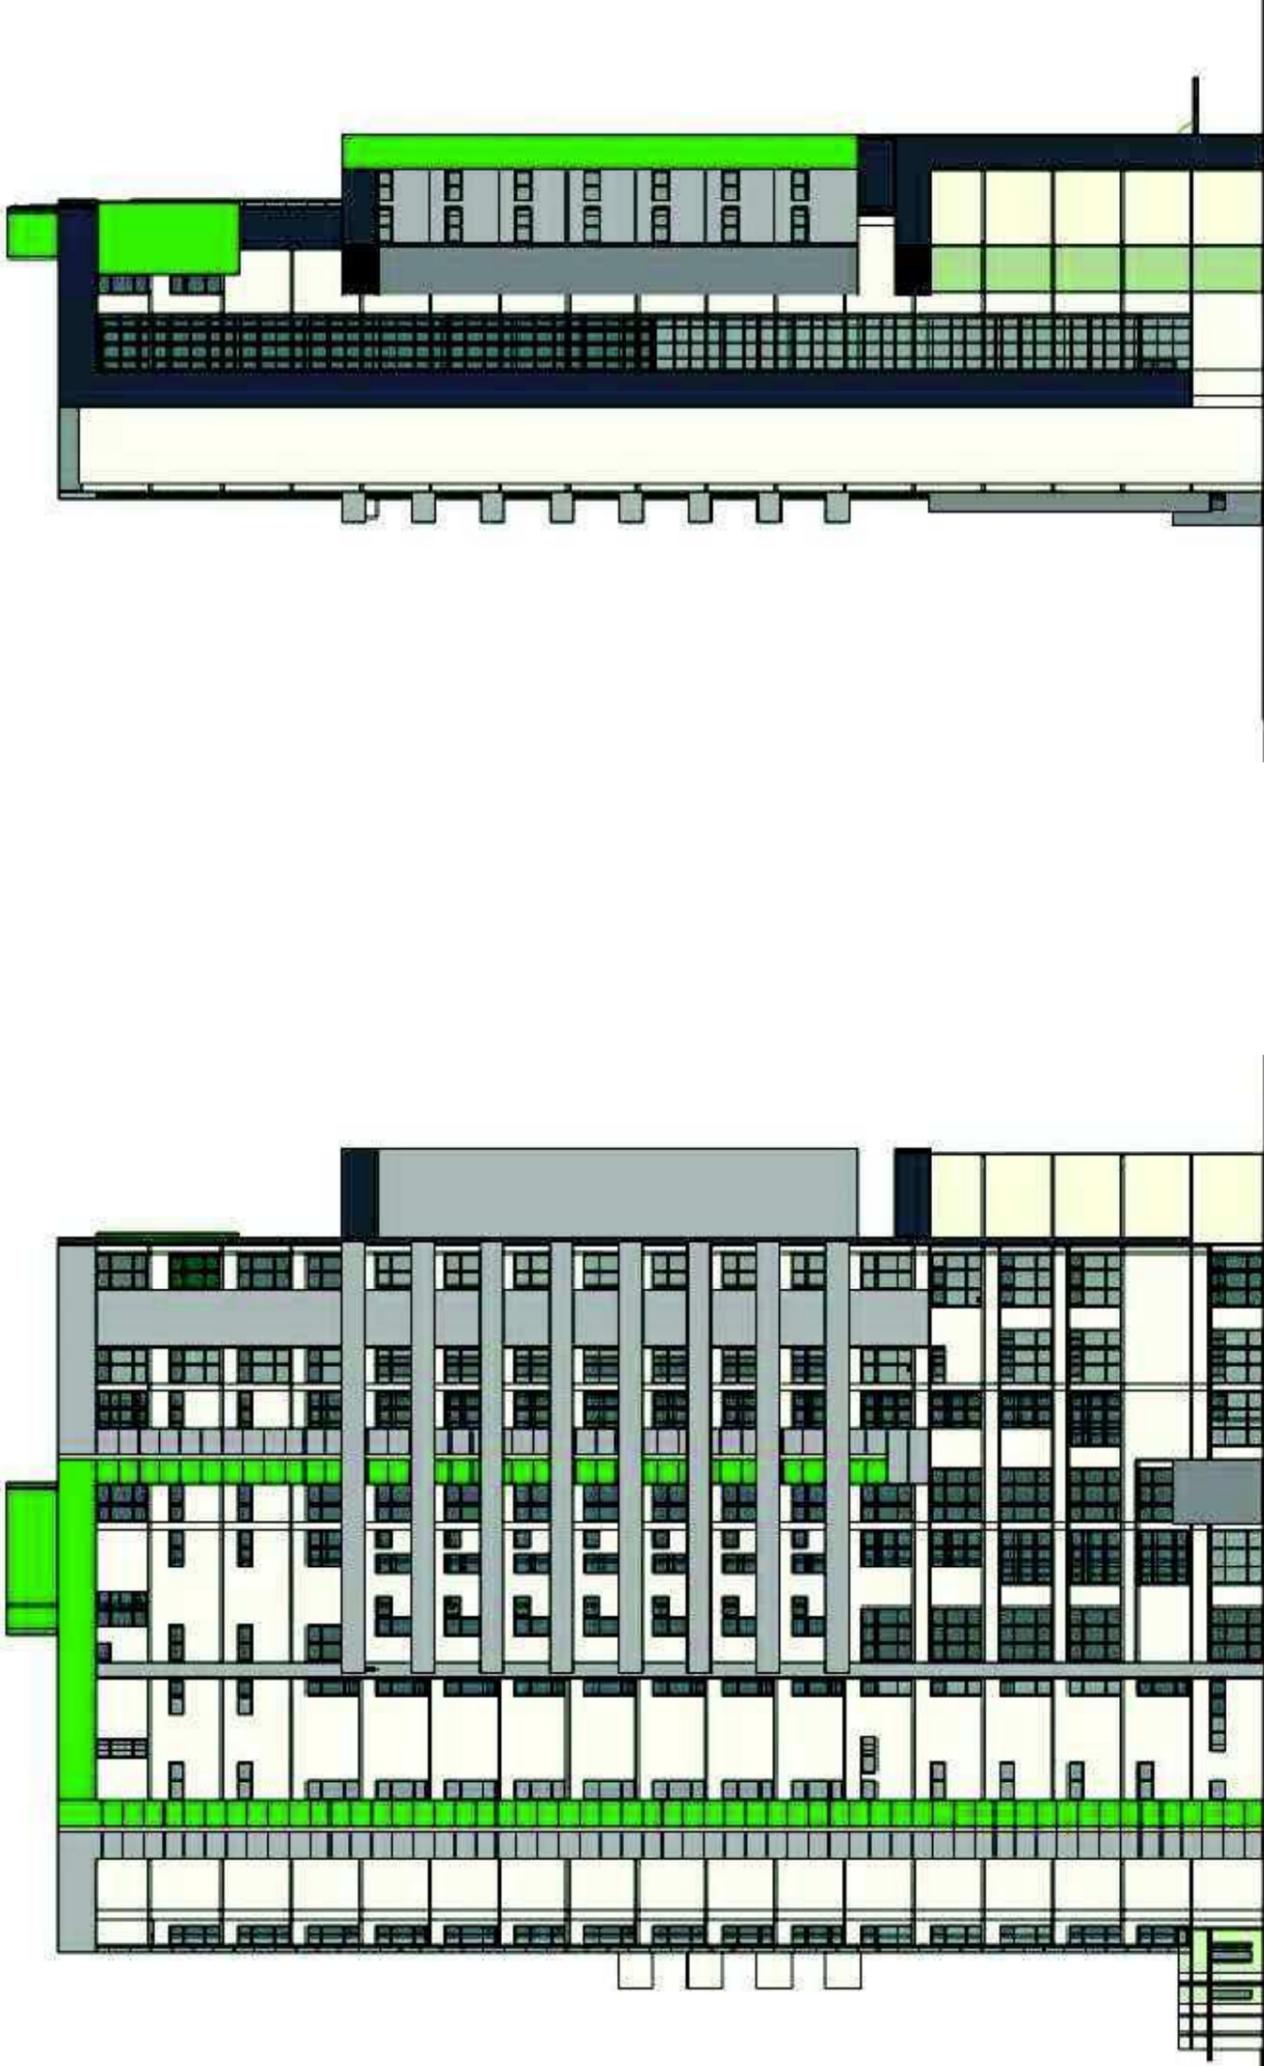

DENAH LANTAI 1  
MASJID & PENULSARAN JENAZAH/FORENSIK

SKALA 1:200@A1

KODE GAMBAR :

ARS

NO. LEMBAR


JUMLAH LEMBAR




JUDUL TUGAS AKHIR PERANCANGAN	
REDESAIN RUMAH SAKIT ISLAM SURABAYA	
LOKASI	
RS. ISLAM A. YANI JL. JEND. A. YANI 2 - 4 SURABAYA	
CATATAN	
DOSEN PEMBIMBING 1	
M. FAISAL, ST, MT	
DOSEN PEMBIMBING 2	
Dr. Ir. Hj. R. A. RETNO HASTIANTI, MT	
MAHASISWA	
IMAM MALIKI	
NBI	
1441401918	
KELAS	
R	
JUDUL GAMBAR	SKALA
DENAH LANTAI 1	1 : 200@A1
TAMPAK - A	1 : 200@A1
TAMPAK - B	1 : 200@A1
KODE GAMBAR :	ARS
NO. LEMBAR	JUMLAH LEMBAR



**TAMPAK - B**  
MASJID & PENJAJARAN JENAZAH/FORENSIK  
SKALA 1:200@A1

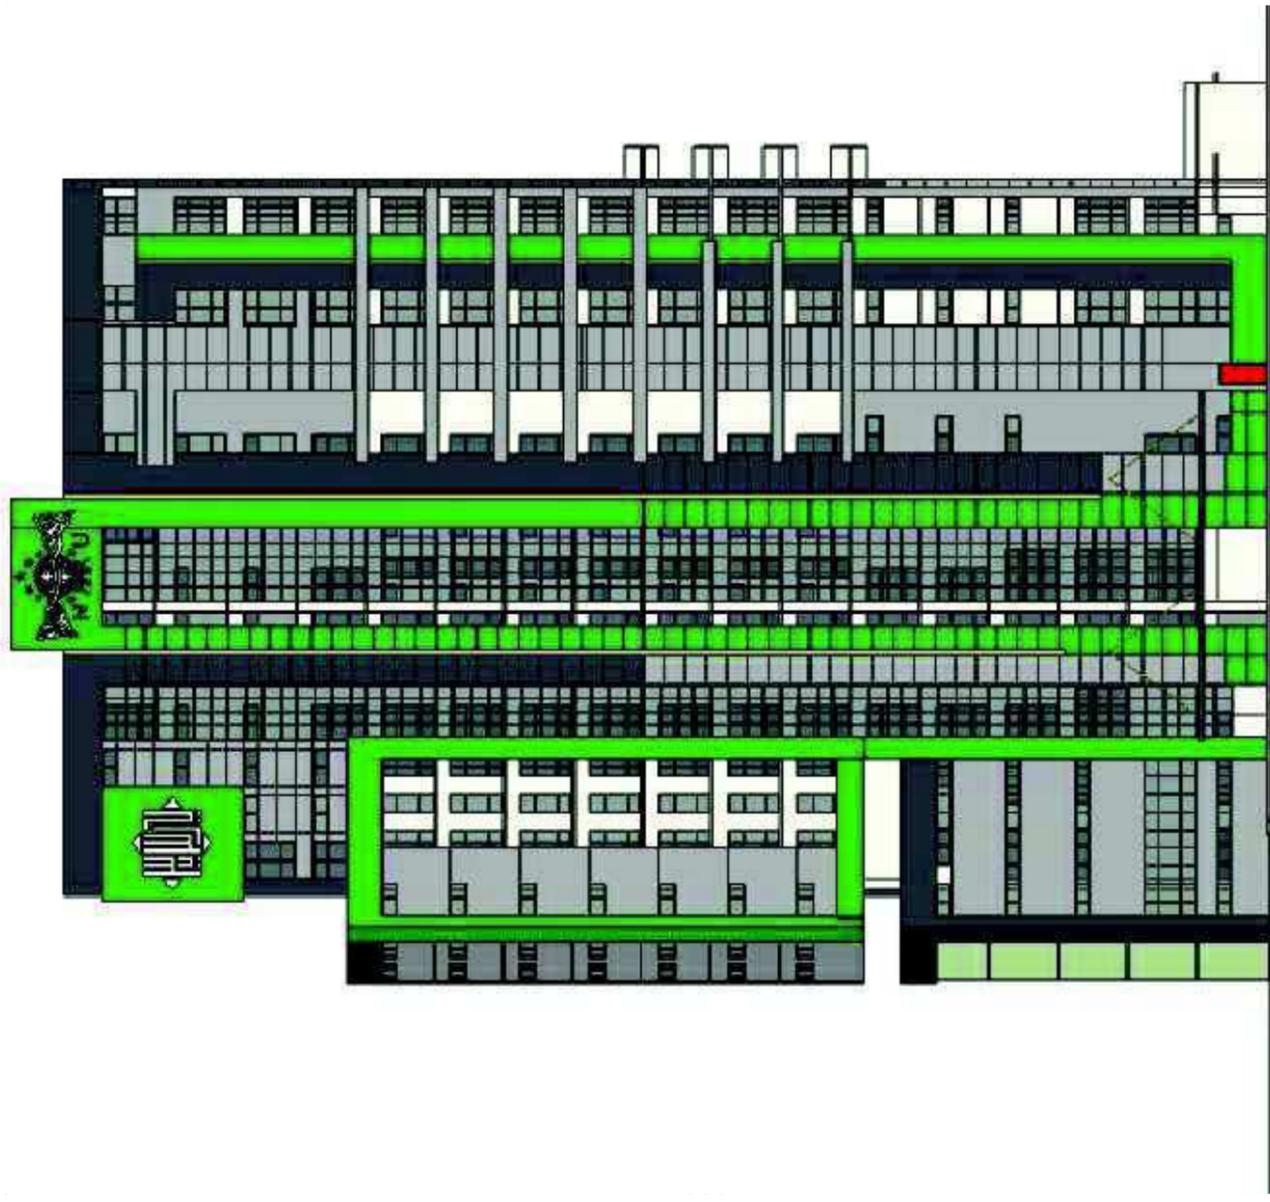

**TAMPAK - A**  
MASJID & PENJAJARAN JENAZAH/FORENSIK  
SKALA 1:200@A1

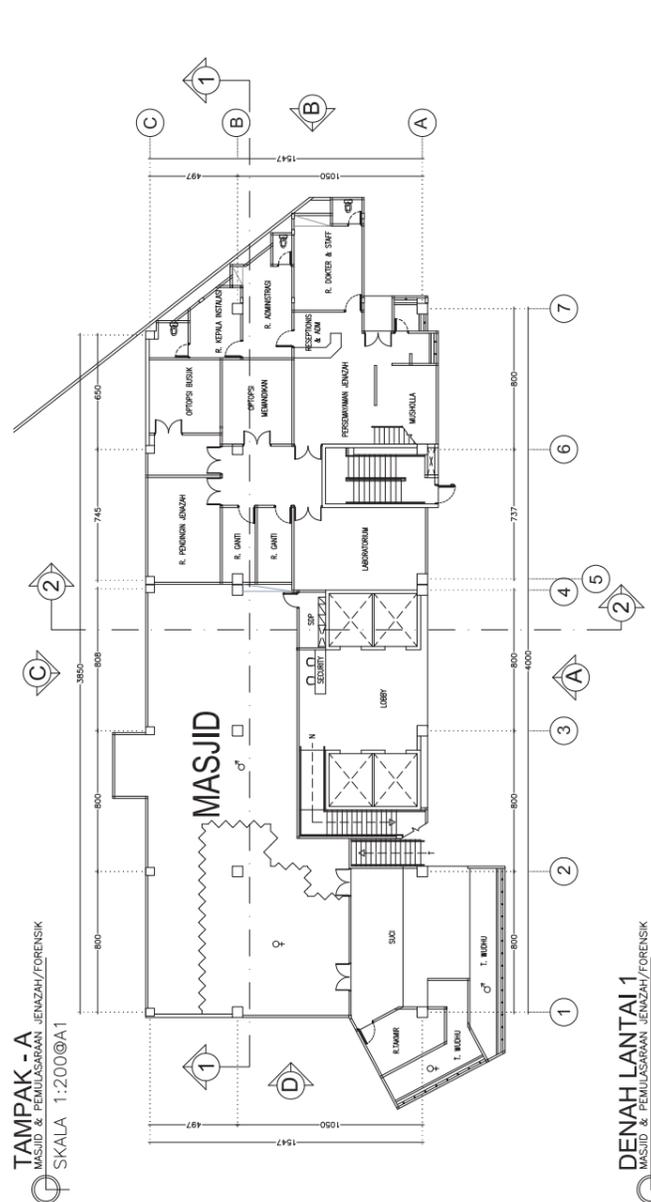

**DENAH LANTAI 1**  
MASJID & PENJAJARAN JENAZAH/FORENSIK  
SKALA 1:200@A1



JUDUL TUGAS AKHIR PERANCANGAN

REDESAIN RUMAH SAKIT ISLAM SURABAYA

LOKASI

RS. ISLAM A. YANI  
JL. JEND. A. YANI 2 - 4  
SURABAYA

CATATAN

DOSEN PEMBIMBING 1

M. FAISAL, ST, MT

DOSEN PEMBIMBING 2

Dr. Ir. Hj. R. A. RETNO HASTUANTI, MT

MAHASISWA

IMAM MALIKI

NBI

1441401918

KELAS

R

JUDUL GAMBAR

GEDUNG PARKIR

DENAH LANTAI 1

POTONGAN - 1

TAMPAK - 1

TAMPAK - 2

TAMPAK - 3

TAMPAK - 4

SKALA


1 : 200@A1

KODE GAMBAR :


ARS

NO. LEMBAR


JUMLAH LEMBAR

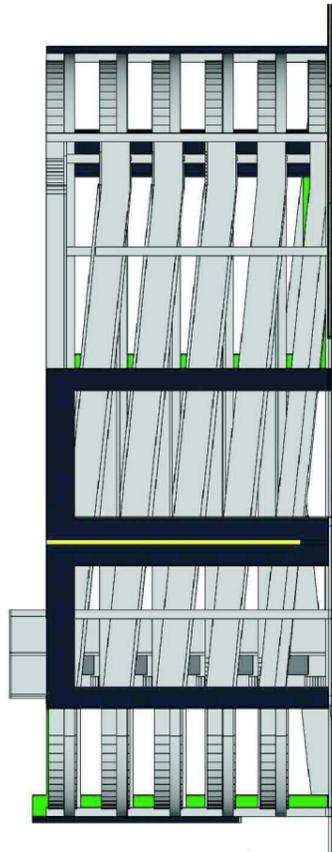


TAMPAK - 1  
SKALA 1:200@A1

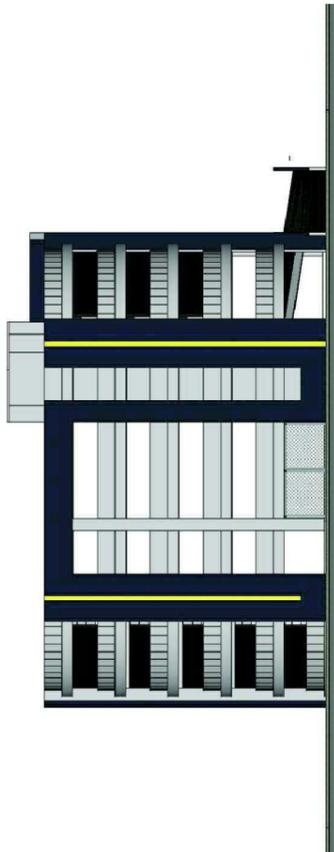


TAMPAK - 2  
SKALA 1:200@A1

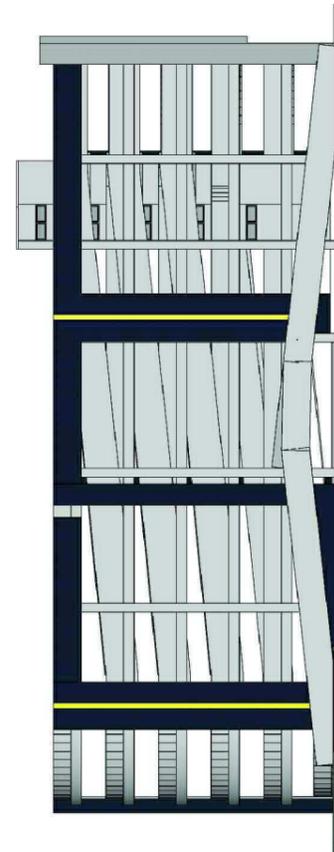


TAMPAK - 3  
SKALA 1:200@A1

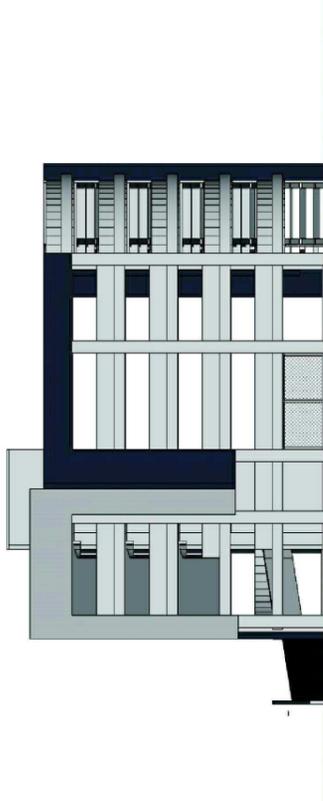

TAMPAK - 4  
SKALA 1:200@A1

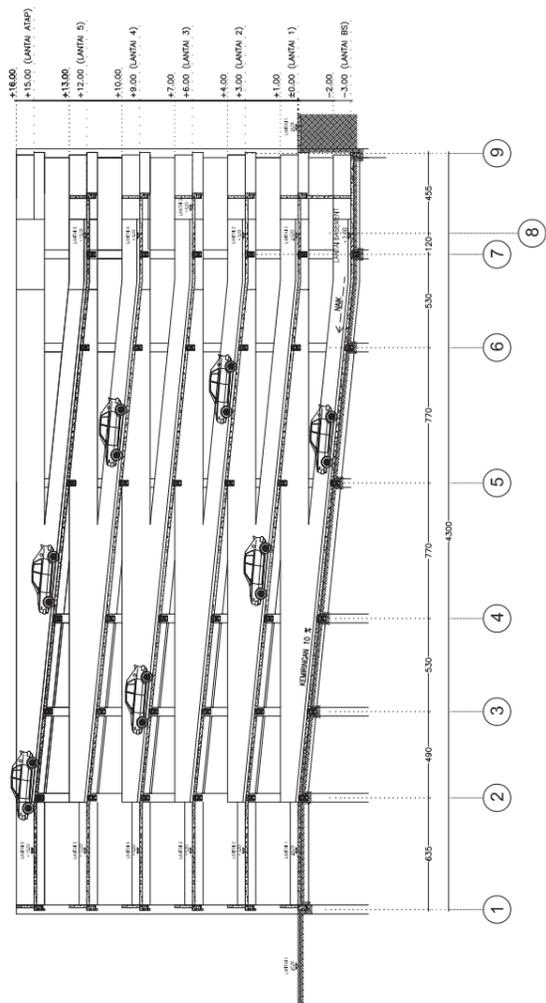

POTONGAN - 1  
SKALA 1:200@A1

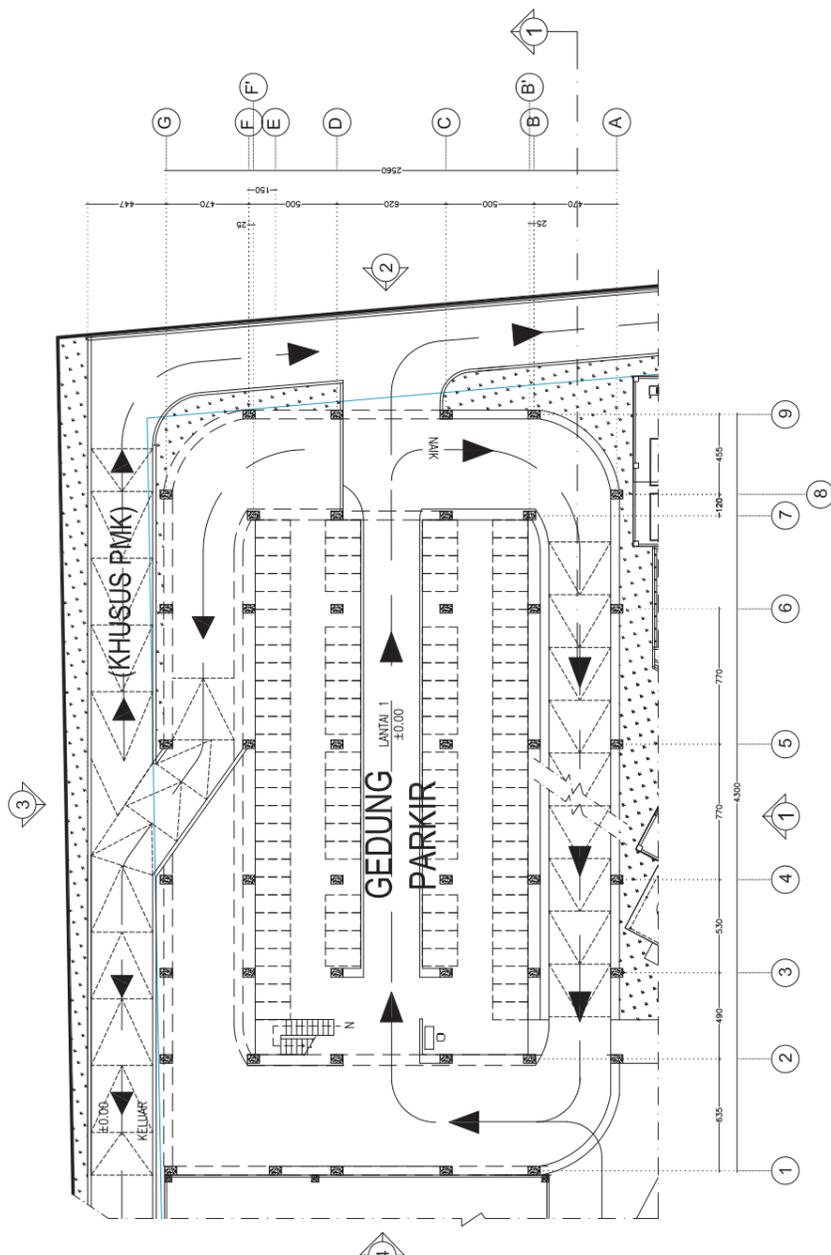

DENAH LANTAI 1  
SKALA 1:200@A1

# NN

*by* Imam Maliki

---

FILE	L_REDESAIN_RUMAH_SAKIT_ISLAM_SURABAYA_1441401918_IMAM_MALIKI.PDF (2.73M)		
TIME SUBMITTED	25-JUL-2018 04:41PM (UTC+0700)	WORD COUNT	1521
SUBMISSION ID	985109626	CHARACTER COUNT	9126