

LAMPIRAN



"PERANCANGAN KAWASAN WISATA BAHARI PANTAI PURI GADING YANG ANTISIPATIF TERHADAP POTENSI BENCANA TSUNAMI, BANDAR LAMPUNG"

Mahasiswa : Chelvin Afinda Sugara

Pembimbing 1 : Tigor Wilfritz Soadun Panjaitan, S.T.,


Pembimbing 2 : Dr. Andarita Rolalisasi, S.T., M.T.

DAFTAR ISI

KODE	NO. GAMBAR	SKALA	NAMA GAMBAR
AR	001	1 : 5000	Lokasi Site
AR	002	1 : 2000	Site Plan
AR	003	1 : 2000	LayOut
DT	004	1 : 500	Partial 1
DT	005	1 : 500	Partial 2
DT	006	1 : 500	Partial 3
DT	007	1 : 500	Partial 4
DT	008	1 : 500	Partial 5
DT	009	1 : 500	Partial 6
AR	010	1 : 1500	Tampak Utara - Timur Kawasan
AR	011	1 : 1500	Tampak Selatan - Barat Kawasan
DT	012	1 : 500	Partial 1 - 2 Tampak
DT	013	1 : 500	Partial 3 - 4 Tampak
AR	014	1 : 1500	Potongan AA-BB Kawasan
DT	015	1 : 500	Partial 1-2 Potongan
AR	016	1 : 2000	Sirkulasi Kawasan
AR	017	1 : 2000	Instalasi Listrik Kawasan
AR	018	1 : 2000	Air Bersih Kawasan
AR	019	1 : 2000	Air Kotor Kawasan
DT	020	-	Data Pasang Surut
DT	021	1 : 100	Detail Double Tanggul
AR	022	1 : 2000	Implementasi Konsep
RD	023	-	Rendering View 1
RD	024	-	Rendering View 2
RD	025	-	Rendering View 3
RD	026	-	Rendering View 4
RD	027	-	Rendering View 5
RD	027	-	Rendering View 6

LEGENDA

- ① JL. LAKSAMANA RE. MARTADINATA
- ② RUMAH WARGA
- ③ IRIGASI KOTA
- ④ PEMANCIANGAN UMUM
- ⑤ LOKASI SITE

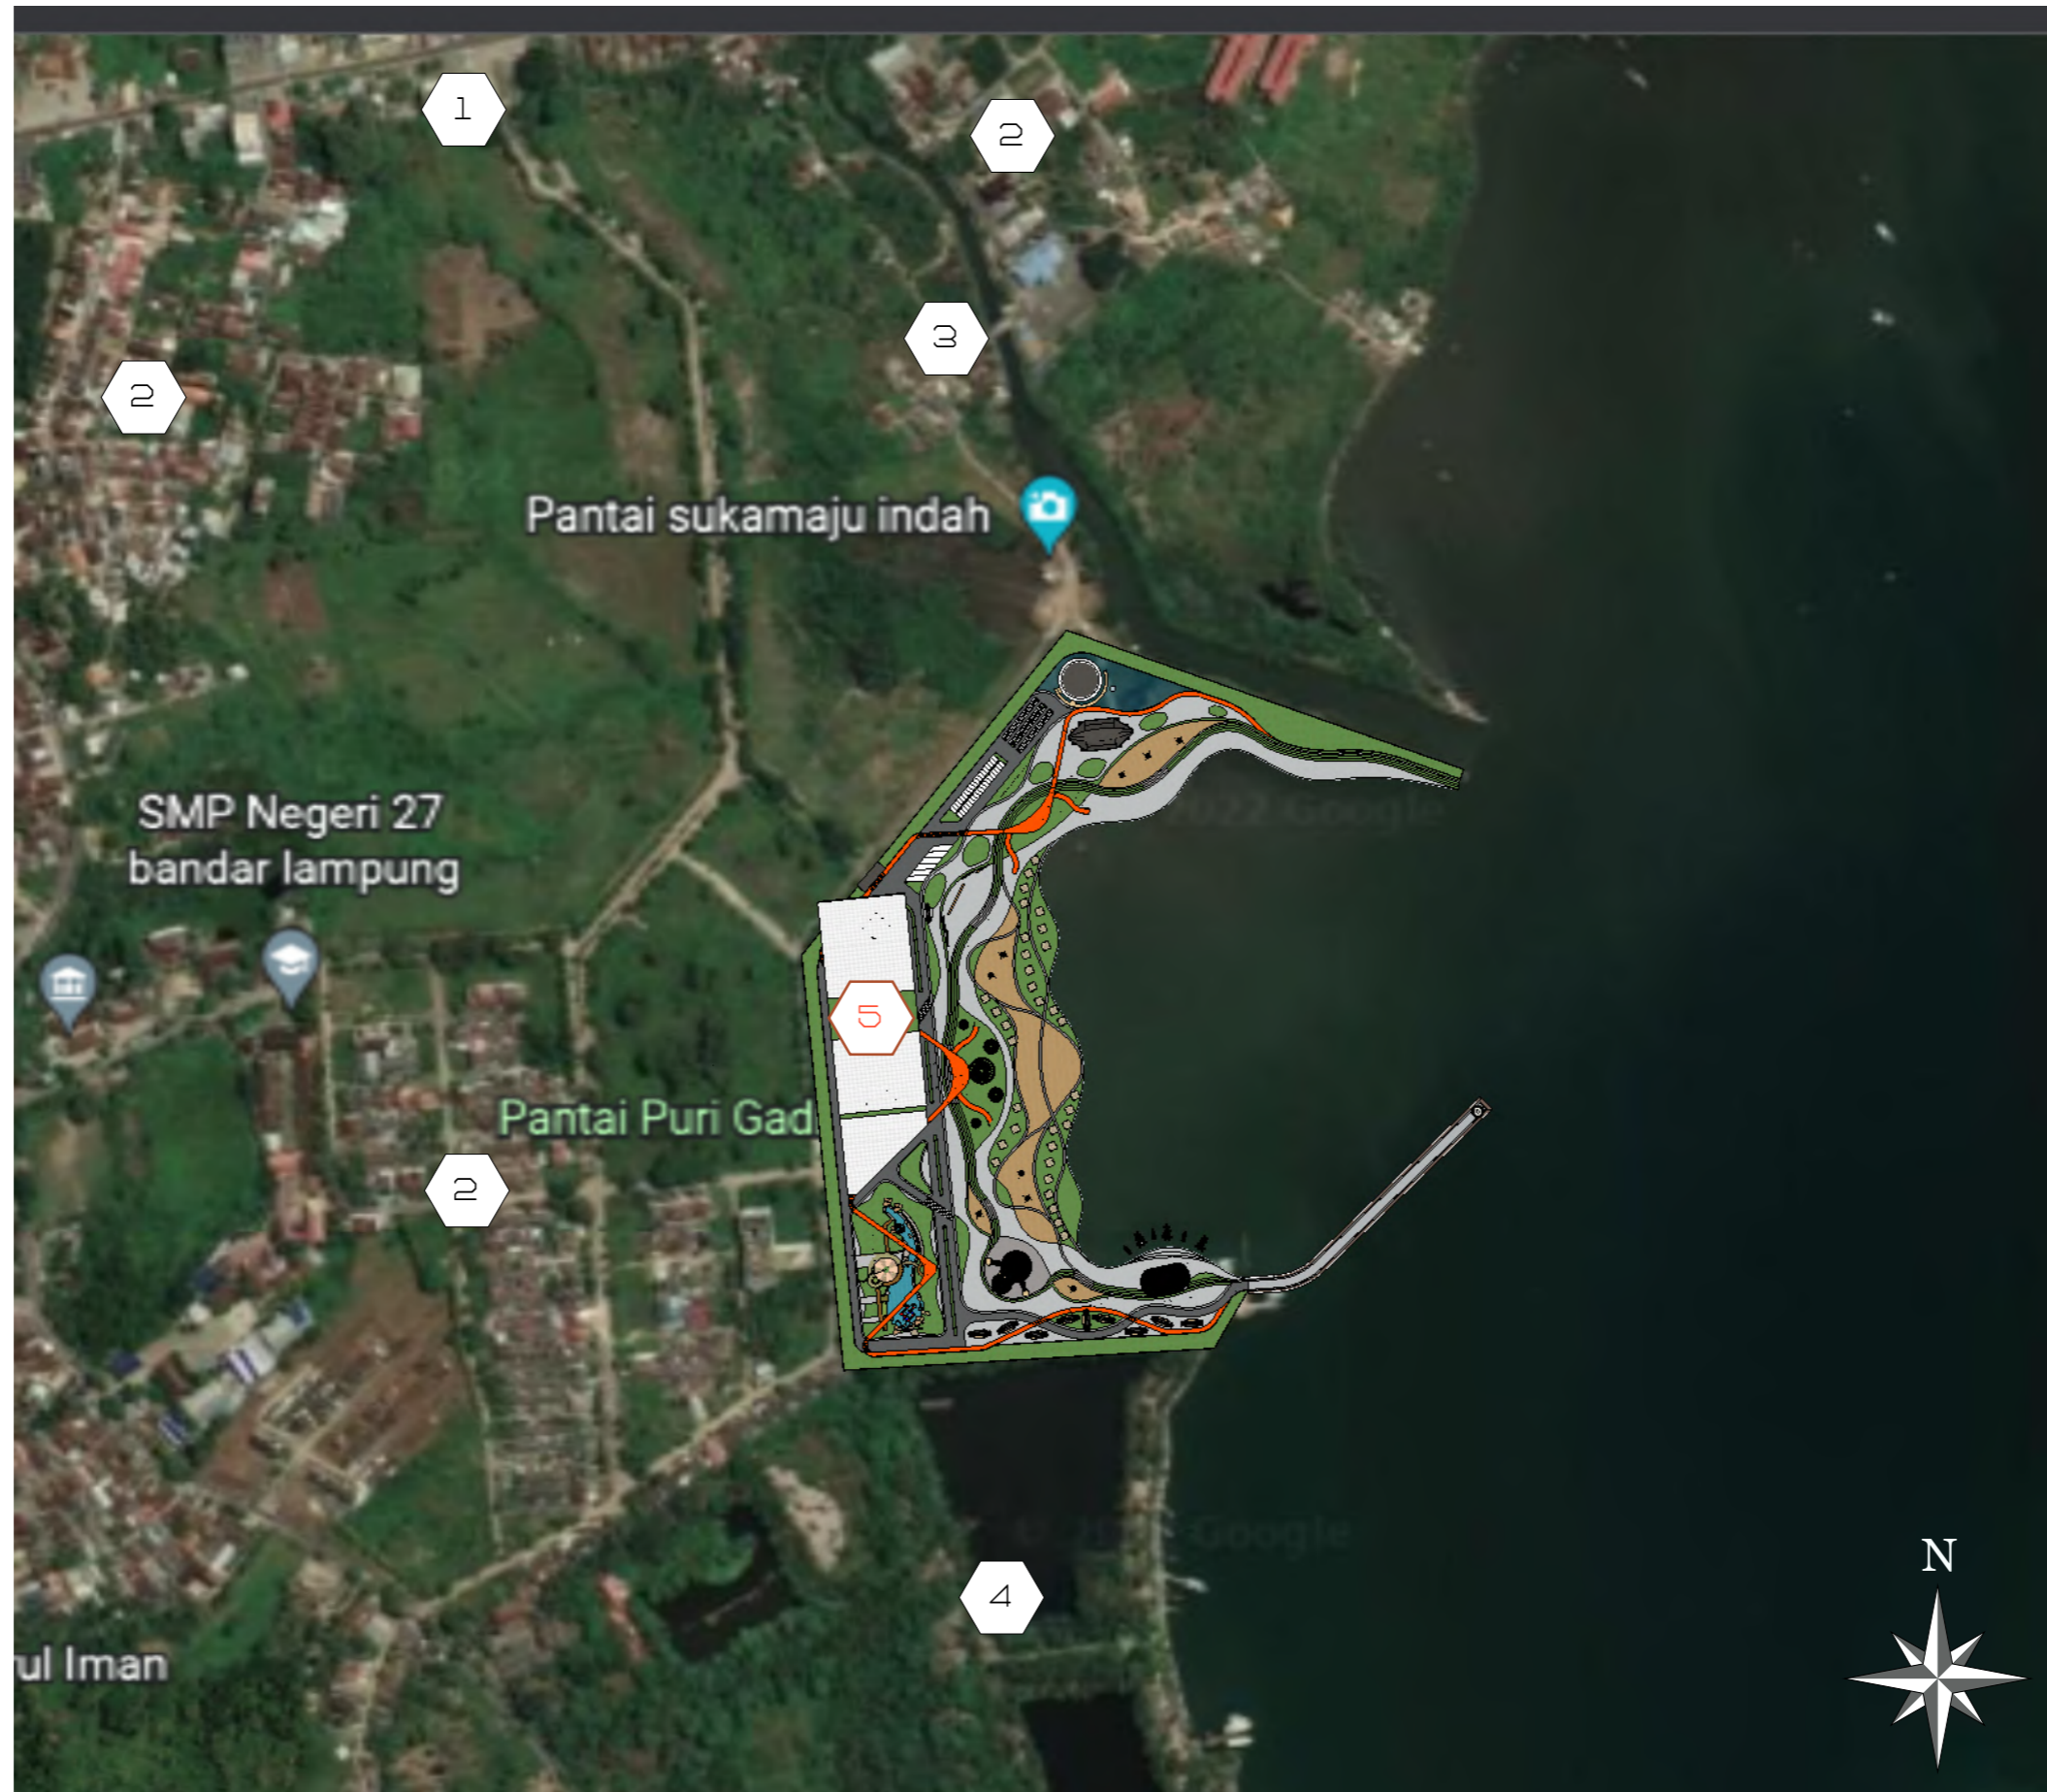

PROGRAM STUDI ARSITEKTUR

FAKULTAS TEKNIK
UNIVERSITAS 17 AGUSTUS 1945
SURABAYA

SEMESTER GENAP 2023 / 2024

TUGAS AKHIR PERANCANGAN

"PERANCANGAN KAWASAN
WISATA BAHARI PANTAI PURI
GADING YANG ANTISIPATIF
TERHADAP POTENSI BENCANA
TSUNAMI, BANDAR LAMPUNG"

NAMA GAMBAR

LOKASI SITE

SKALA 1 : 5000 KODE GBR : AR

DIKERJAKAN OLEH

CHELVIN AFINDA SUGARA
NBI. 1441900032

PEMBIMBING

Tigor Wilfritz Soadun Panjaitan, S.T., M.T.
NIDN. 0731107101

Dr. Andarita Ralalisasi, S.T., M.T.
NIDN. 0711127101

KETERANGAN

LEMBAR

1



PROGRAM STUDI ARSITEKTUR

FAKULTAS TEKNIK
UNIVERSITAS 17 AGUSTUS 1945
SURABAYA

SEMESTER GENAP 2023 / 2024

TUGAS AKHIR PERANCANGAN

"PERANCANGAN KAWASAN
WISATA BAHARI PANTAI PURI
GADING YANG ANTISIPATIF
TERHADAP POTENSI BENCANA
TSUNAMI, BANDAR LAMPUNG"

NAMA GAMBAR

SITE PLAN

SKALA 1 : 2000 KODE GBR : AR

DIKERJAKAN OLEH

CHELVIN AFINDA SUGARA
NBI. 1441900032


PEMBIMBING

Tigor Wilfritz Soadun Panjaitan, S.T., M.T.
NIDN. 0731107101

Dr. Andarita Ralilisasi, S.T., M.T.
NIDN. 0711127101

KETERANGAN LEMBAR

2

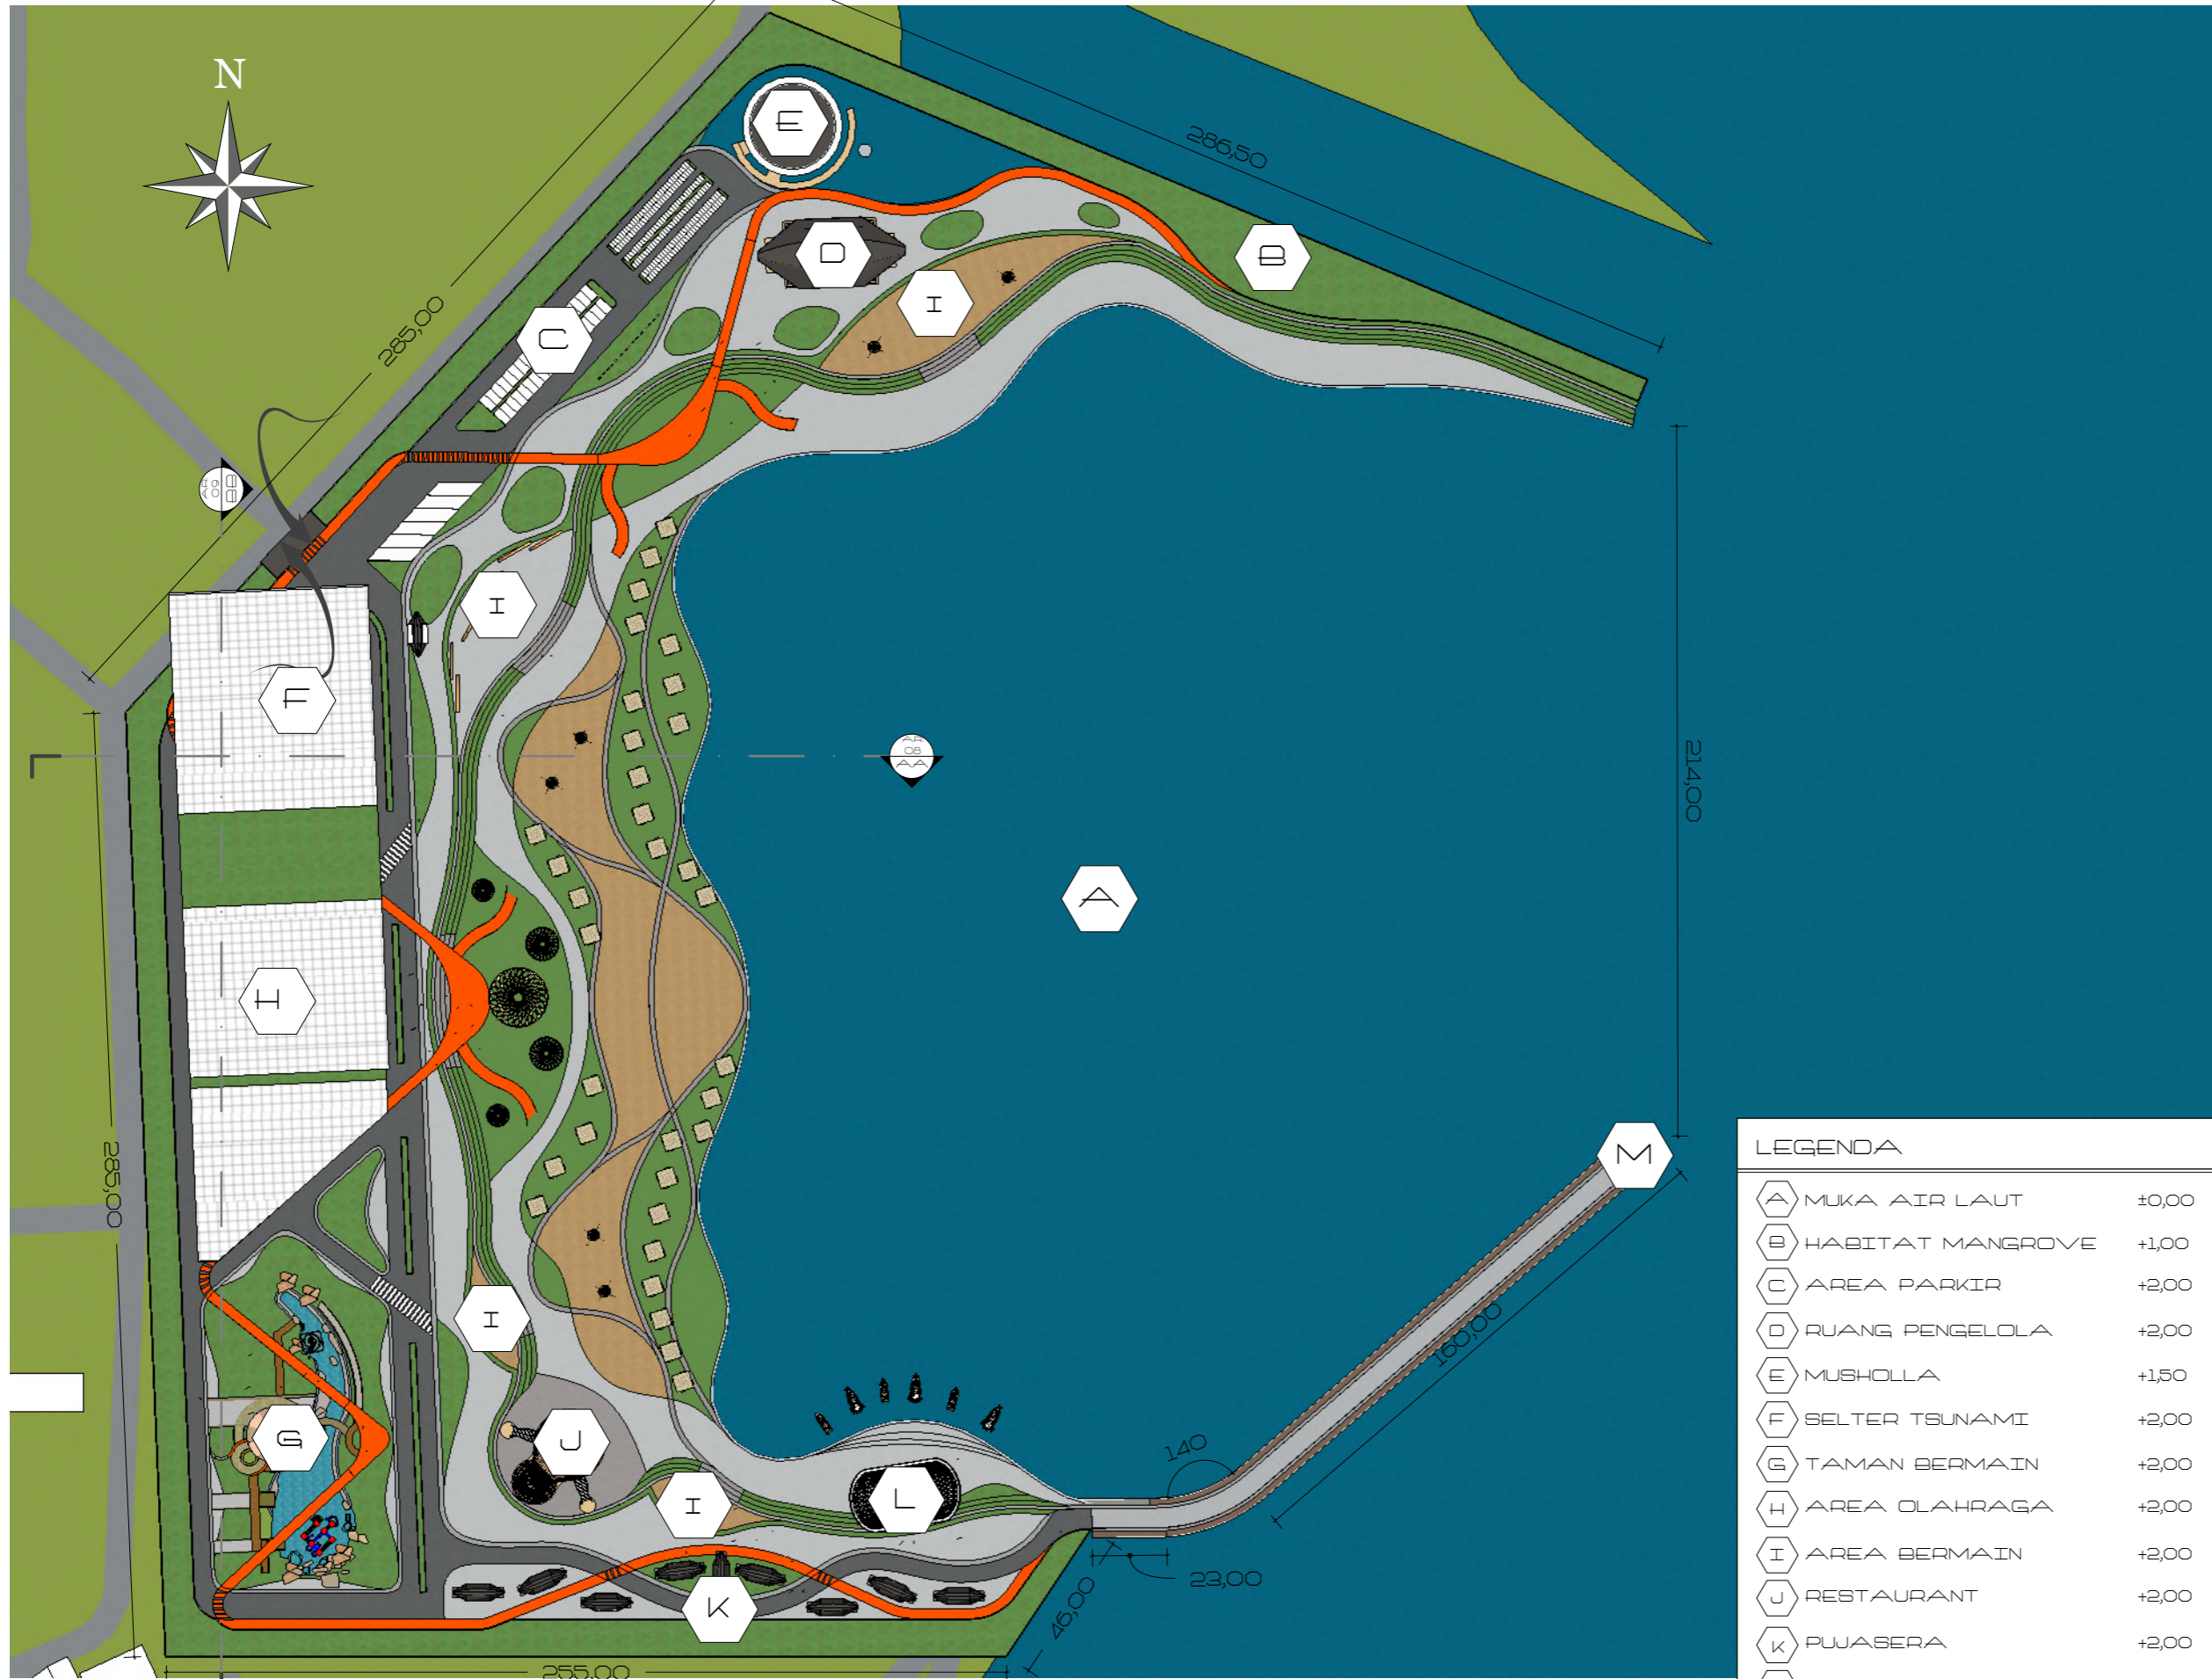

LEGENDA

(A)	MUKA AIR LAUT	±0,00
(B)	HABITAT MANGROVE	+1,00
(C)	AREA PARKIR	+2,00
(D)	RUANG PENGELOLA	+2,00
(E)	MUSHOLLA	+1,50
(F)	SELTER TSUNAMI	+2,00
(G)	TAMAN BERMAIN	+2,00
(H)	AREA OLAHRAGA	+2,00
(I)	AREA BERMAIN	+2,00
(J)	RESTAURANT	+2,00
(K)	PJASERA	+2,00
(L)	DERMAGA	+1,50
(M)	MENARA PANTAU	+1,50

2 SITE PLAN
SKALA 1 : 2000



PROGRAM STUDI ARSITEKTUR

FAKULTAS TEKNIK
UNIVERSITAS 17 AGUSTUS 1945
SURABAYA

SEMESTER GENAP 2023 / 2024

TUGAS AKHIR PERANCANGAN

"PERANCANGAN KAWASAN
WISATA BAHARI PANTAI PURI
GADING YANG ANTISIPATIF
TERHADAP POTENSI BENCANA
TSUNAMI, BANDAR LAMPUNG"

NAMA GAMBAR

LAY OUT

SKALA 1 : 2000 KODE GBR : AR

DIKERJAKAN OLEH

CHELVIN AFINDA SUGARA
NBI. 1441900032


PEMBIMBING

Tigor Wilfritz Soadun Panjaitan, S.T., M.T.
NIDN. 0731107101

Dr. Andarita Ralilisasi, S.T., M.T.
NIDN. 0711127101

KETERANGAN LEMBAR

3

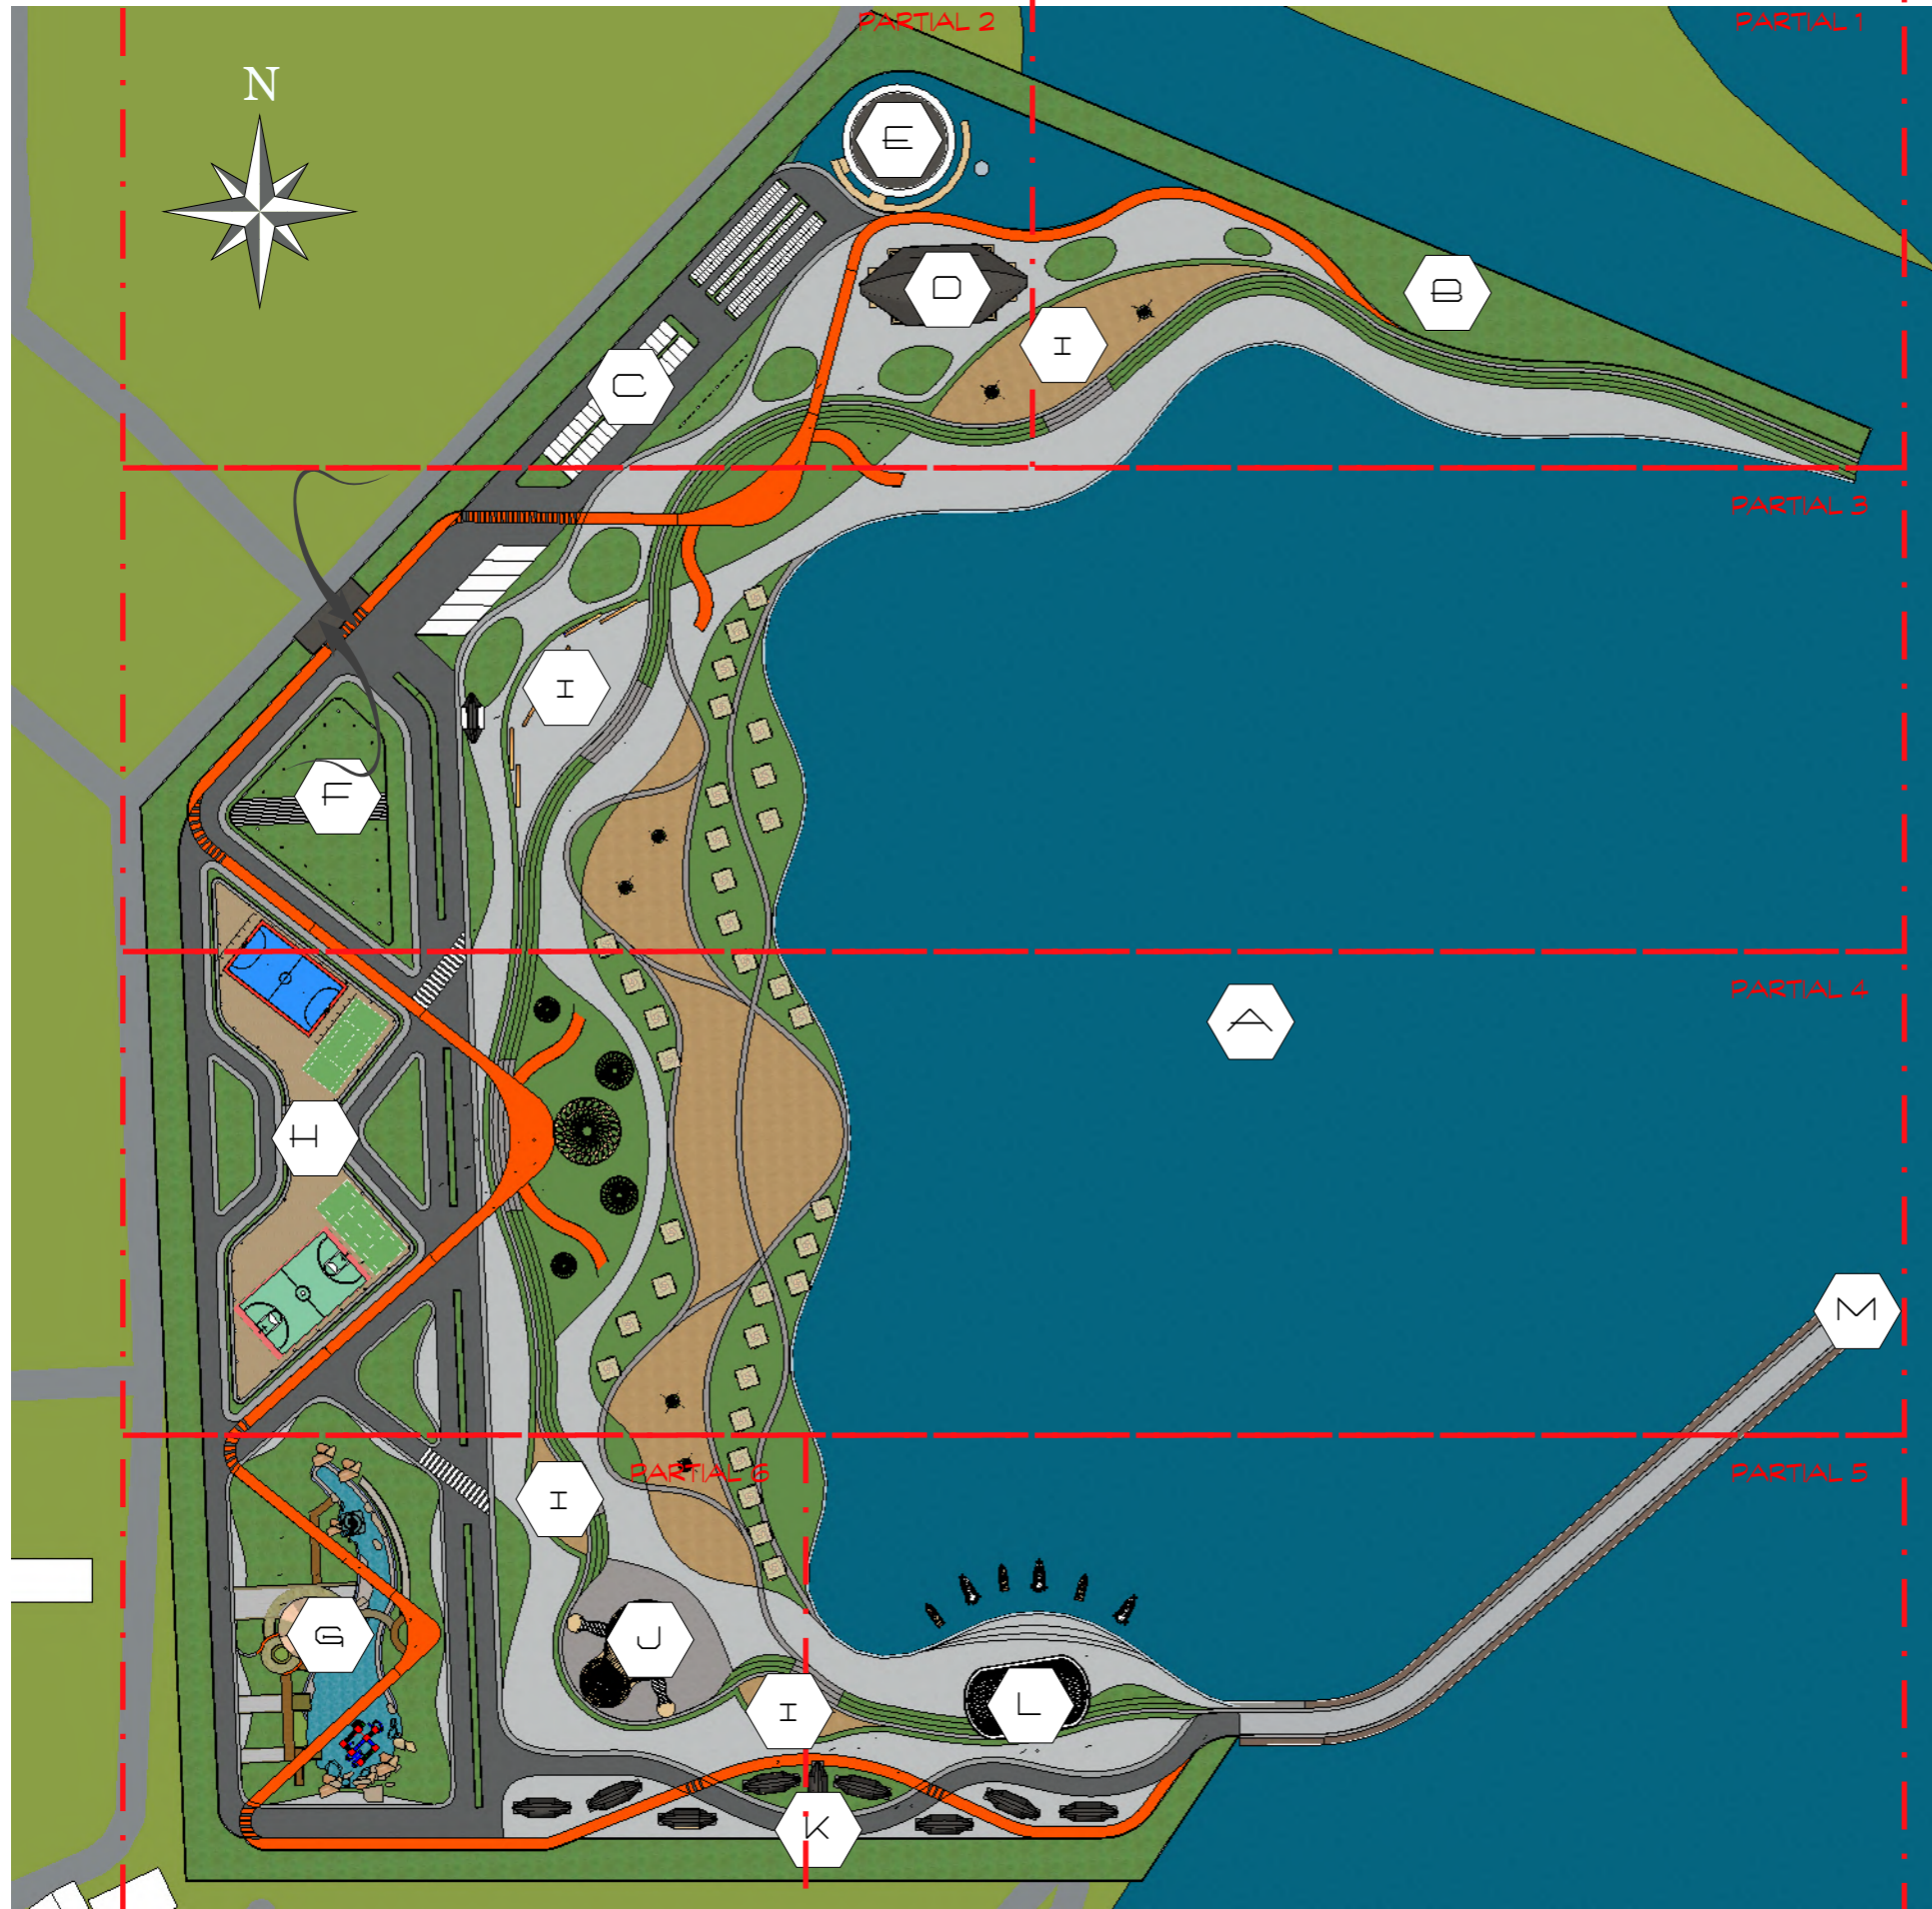

LEGENDA		
(A)	MUKA AIR LAUT	±0,00
(B)	HABITAT MANGROVE	+1,00
(C)	AREA PARKIR	+2,00
(D)	RUANG PENGELOLA	+2,00
(E)	MUSHOLLA	+1,50
(F)	SELTER TSUNAMI	+2,00
(G)	TAMAN BERMAIN	+2,00
(H)	AREA OLAHRAGA	+2,00
(I)	AREA BERMAIN	+2,00
(J)	RESTAURANT	+2,00
(K)	PJASERA	+2,00
(L)	DERMAGA	+1,50
(M)	MENARA PANTAU	+1,50

3 LAYOUT
SKALA 1 : 2000



PROGRAM STUDI ARSITEKTUR

FAKULTAS TEKNIK
UNIVERSITAS 17 AGUSTUS 1945
SURABAYA

SEMESTER GENAP 2023 / 2024

TUGAS AKHIR PERANCANGAN

"PERANCANGAN KAWASAN
WISATA BAHARI PANTAI PURI
GADING YANG ANTISIPATIF
TERHADAP POTENSI BENCANA
TSUNAMI, BANDAR LAMPUNG"

NAMA GAMBAR

PARTIAL 1

SKALA 1 : 500 KODE GBR : AR

DIKERJAKAN OLEH



CHELVIN AFINDA SUGARA
NBI. 1441900032

PEMBIMBING

Tigor Wilfritz Soadun Panjaitan, S.T., M.T.
NIDN. 0731107101

Dr. Andarita Ralalisasi, S.T., M.T.
NIDN. 0711127101

KETERANGAN LEMBAR

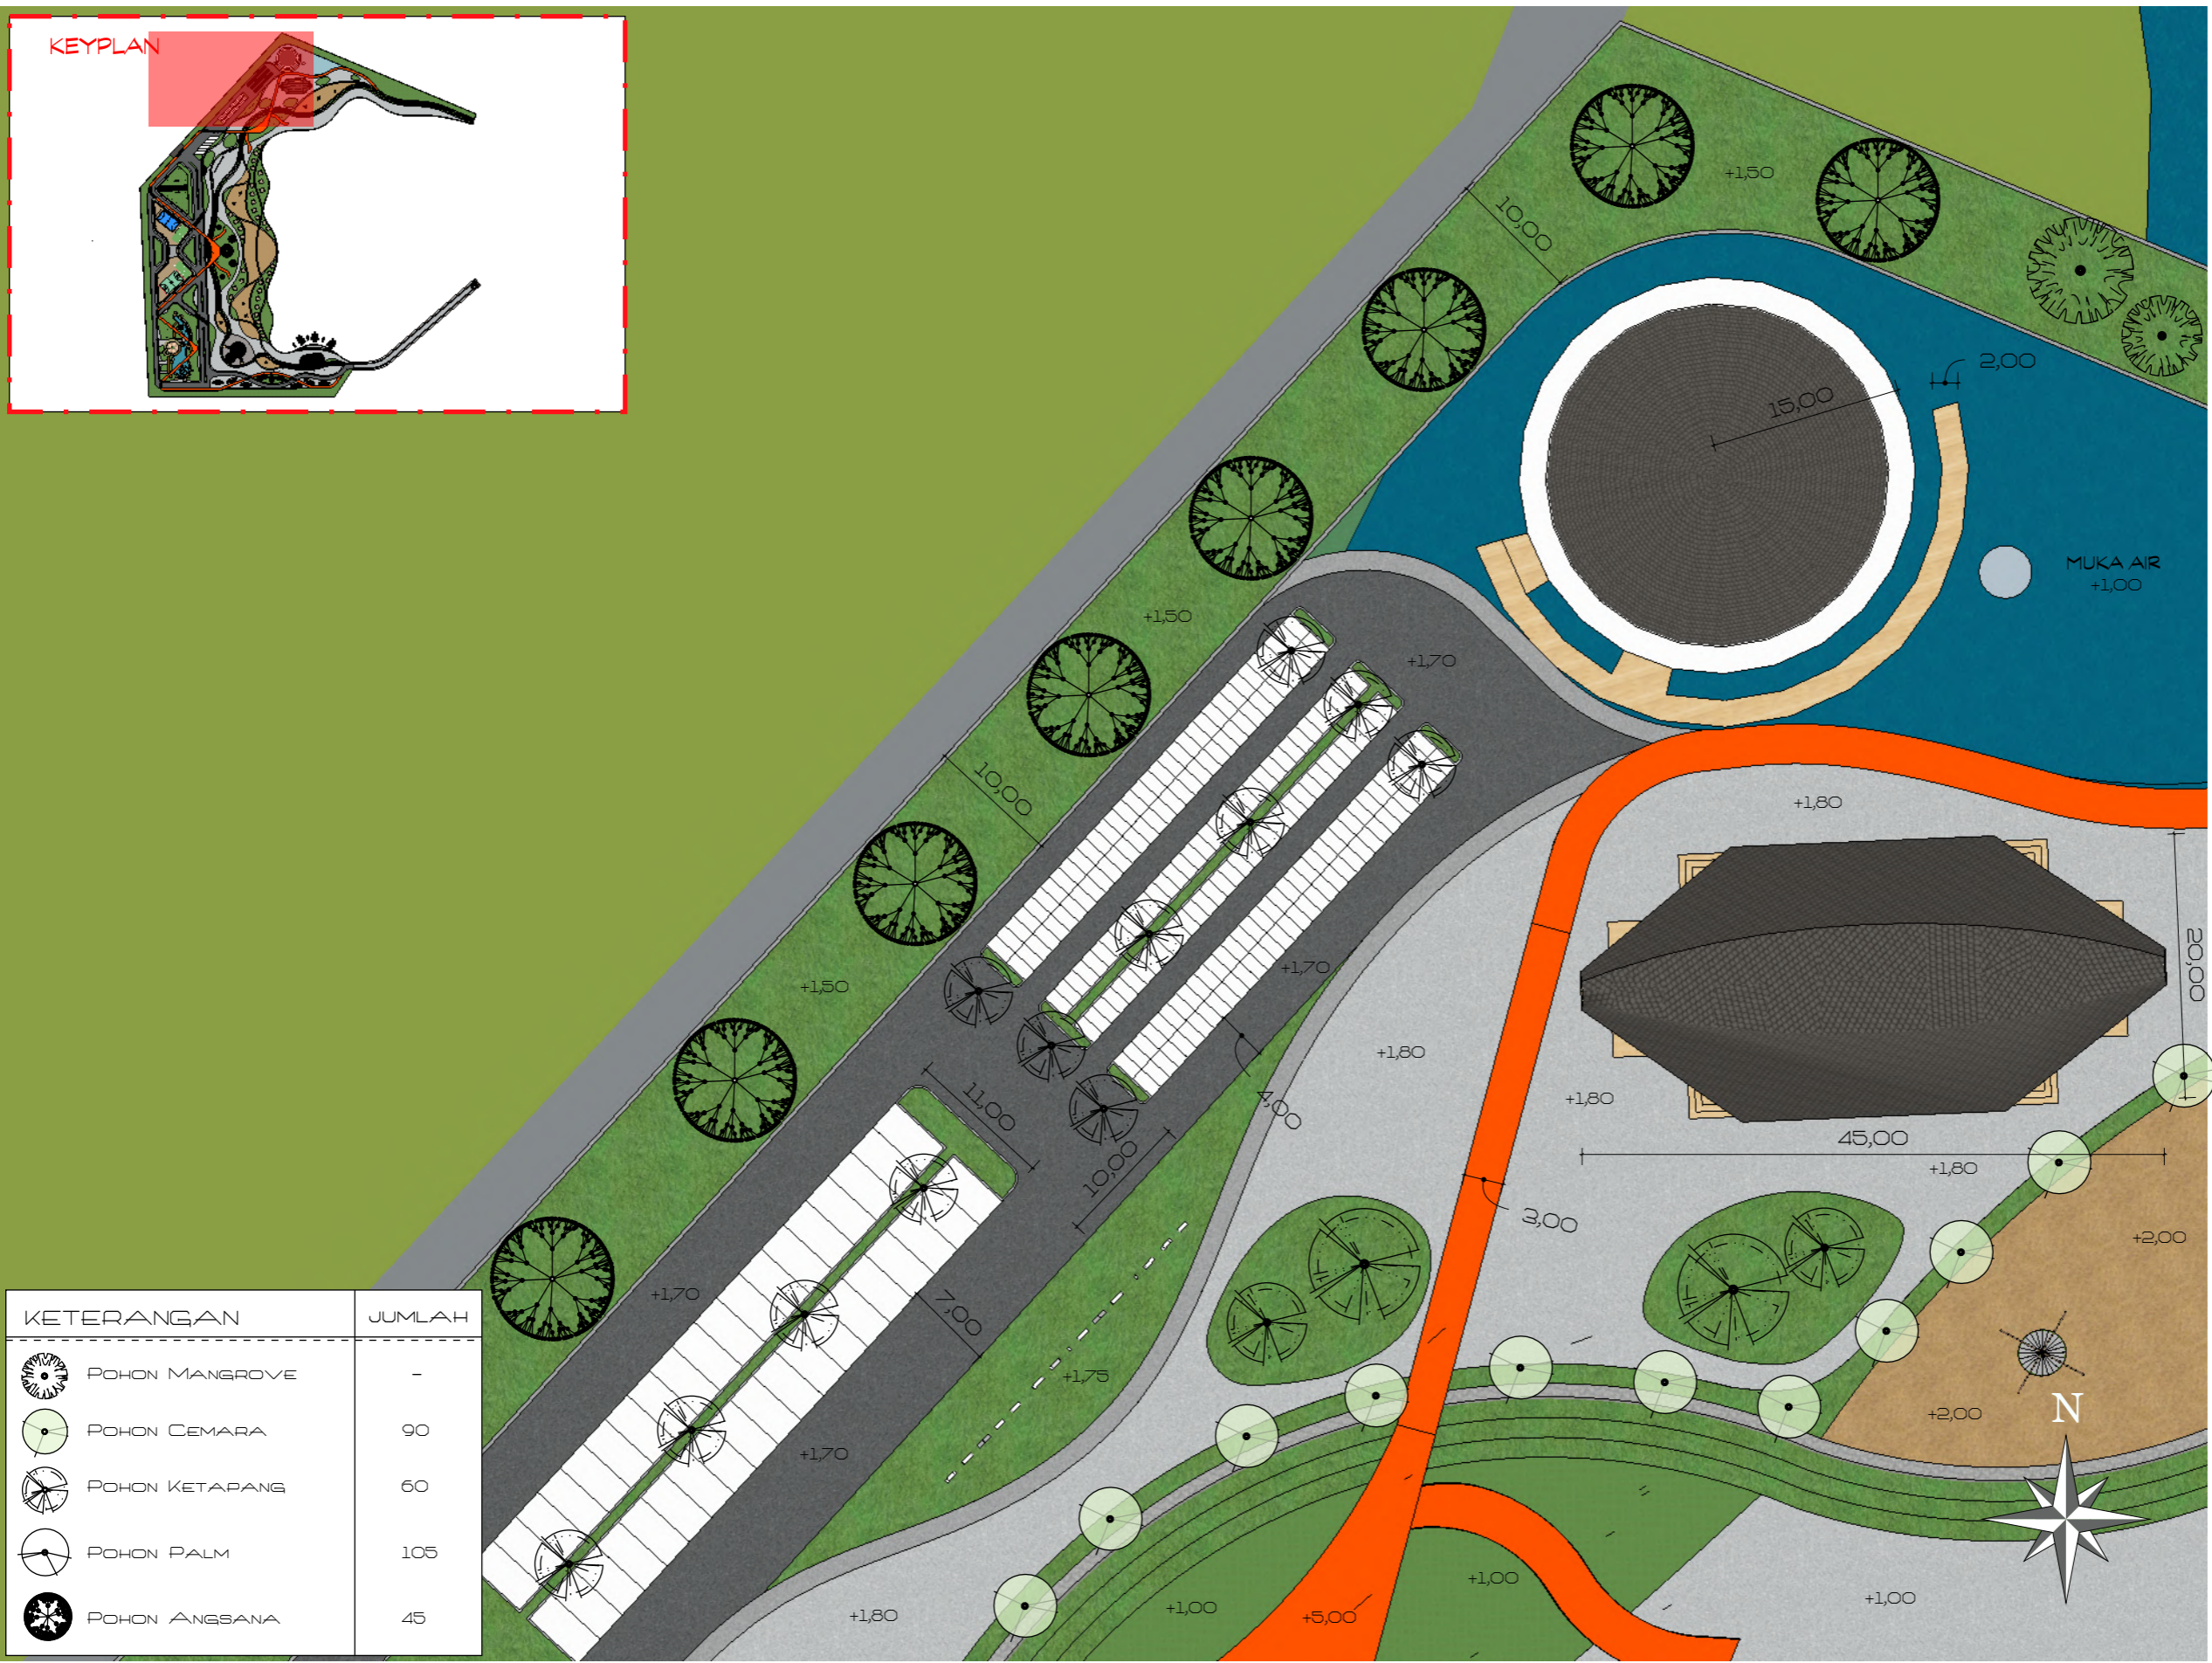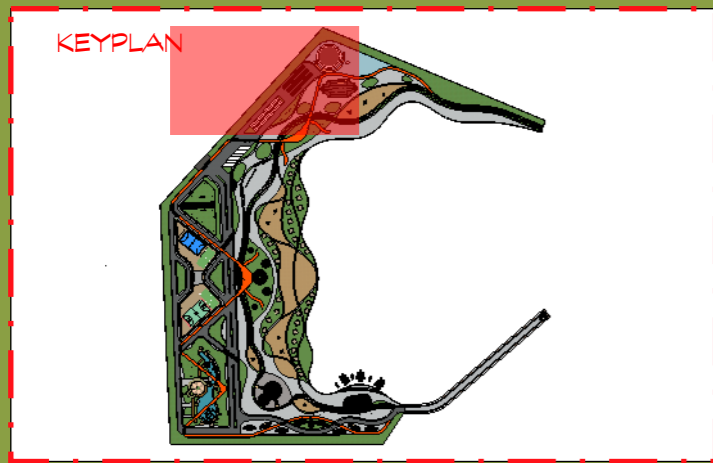

KETERANGAN	JUMLAH
POHON MANGROVE	-
POHON CEMARA	90
POHON KETAPANG	60
POHON PALM	105
POHON ANGSANA	45

2 PARTIAL 2
 DT 02 SKALA 1 : 500



PROGRAM STUDI ARSITEKTUR
 FAKULTAS TEKNIK
 UNIVERSITAS 17 AGUSTUS 1945
 SURABAYA

SEMESTER GENAP 2023 / 2024

TUGAS AKHIR PERANCANGAN

"PERANCANGAN KAWASAN
 WISATA BAHARI PANTAI PURI
 GADING YANG ANTISIPATIF
 TERHADAP POTENSI BENCANA
 TSUNAMI, BANDAR LAMPUNG"

NAMA GAMBAR

PARTIAL 2

SKALA 1 : 500 KODE GBR : AR

DIKERJAKAN OLEH


CHELVIN AFINDA SUGARA
 NBI. 1441900032

PEMBIMBING

Tigor Wilfritz Soadun Panjaitan, S.T., M.T.
 NIDN. 0731107101

Dr. Andarita Ralalisasi, S.T., M.T.
 NIDN. 0711127101

KETERANGAN LEMBAR

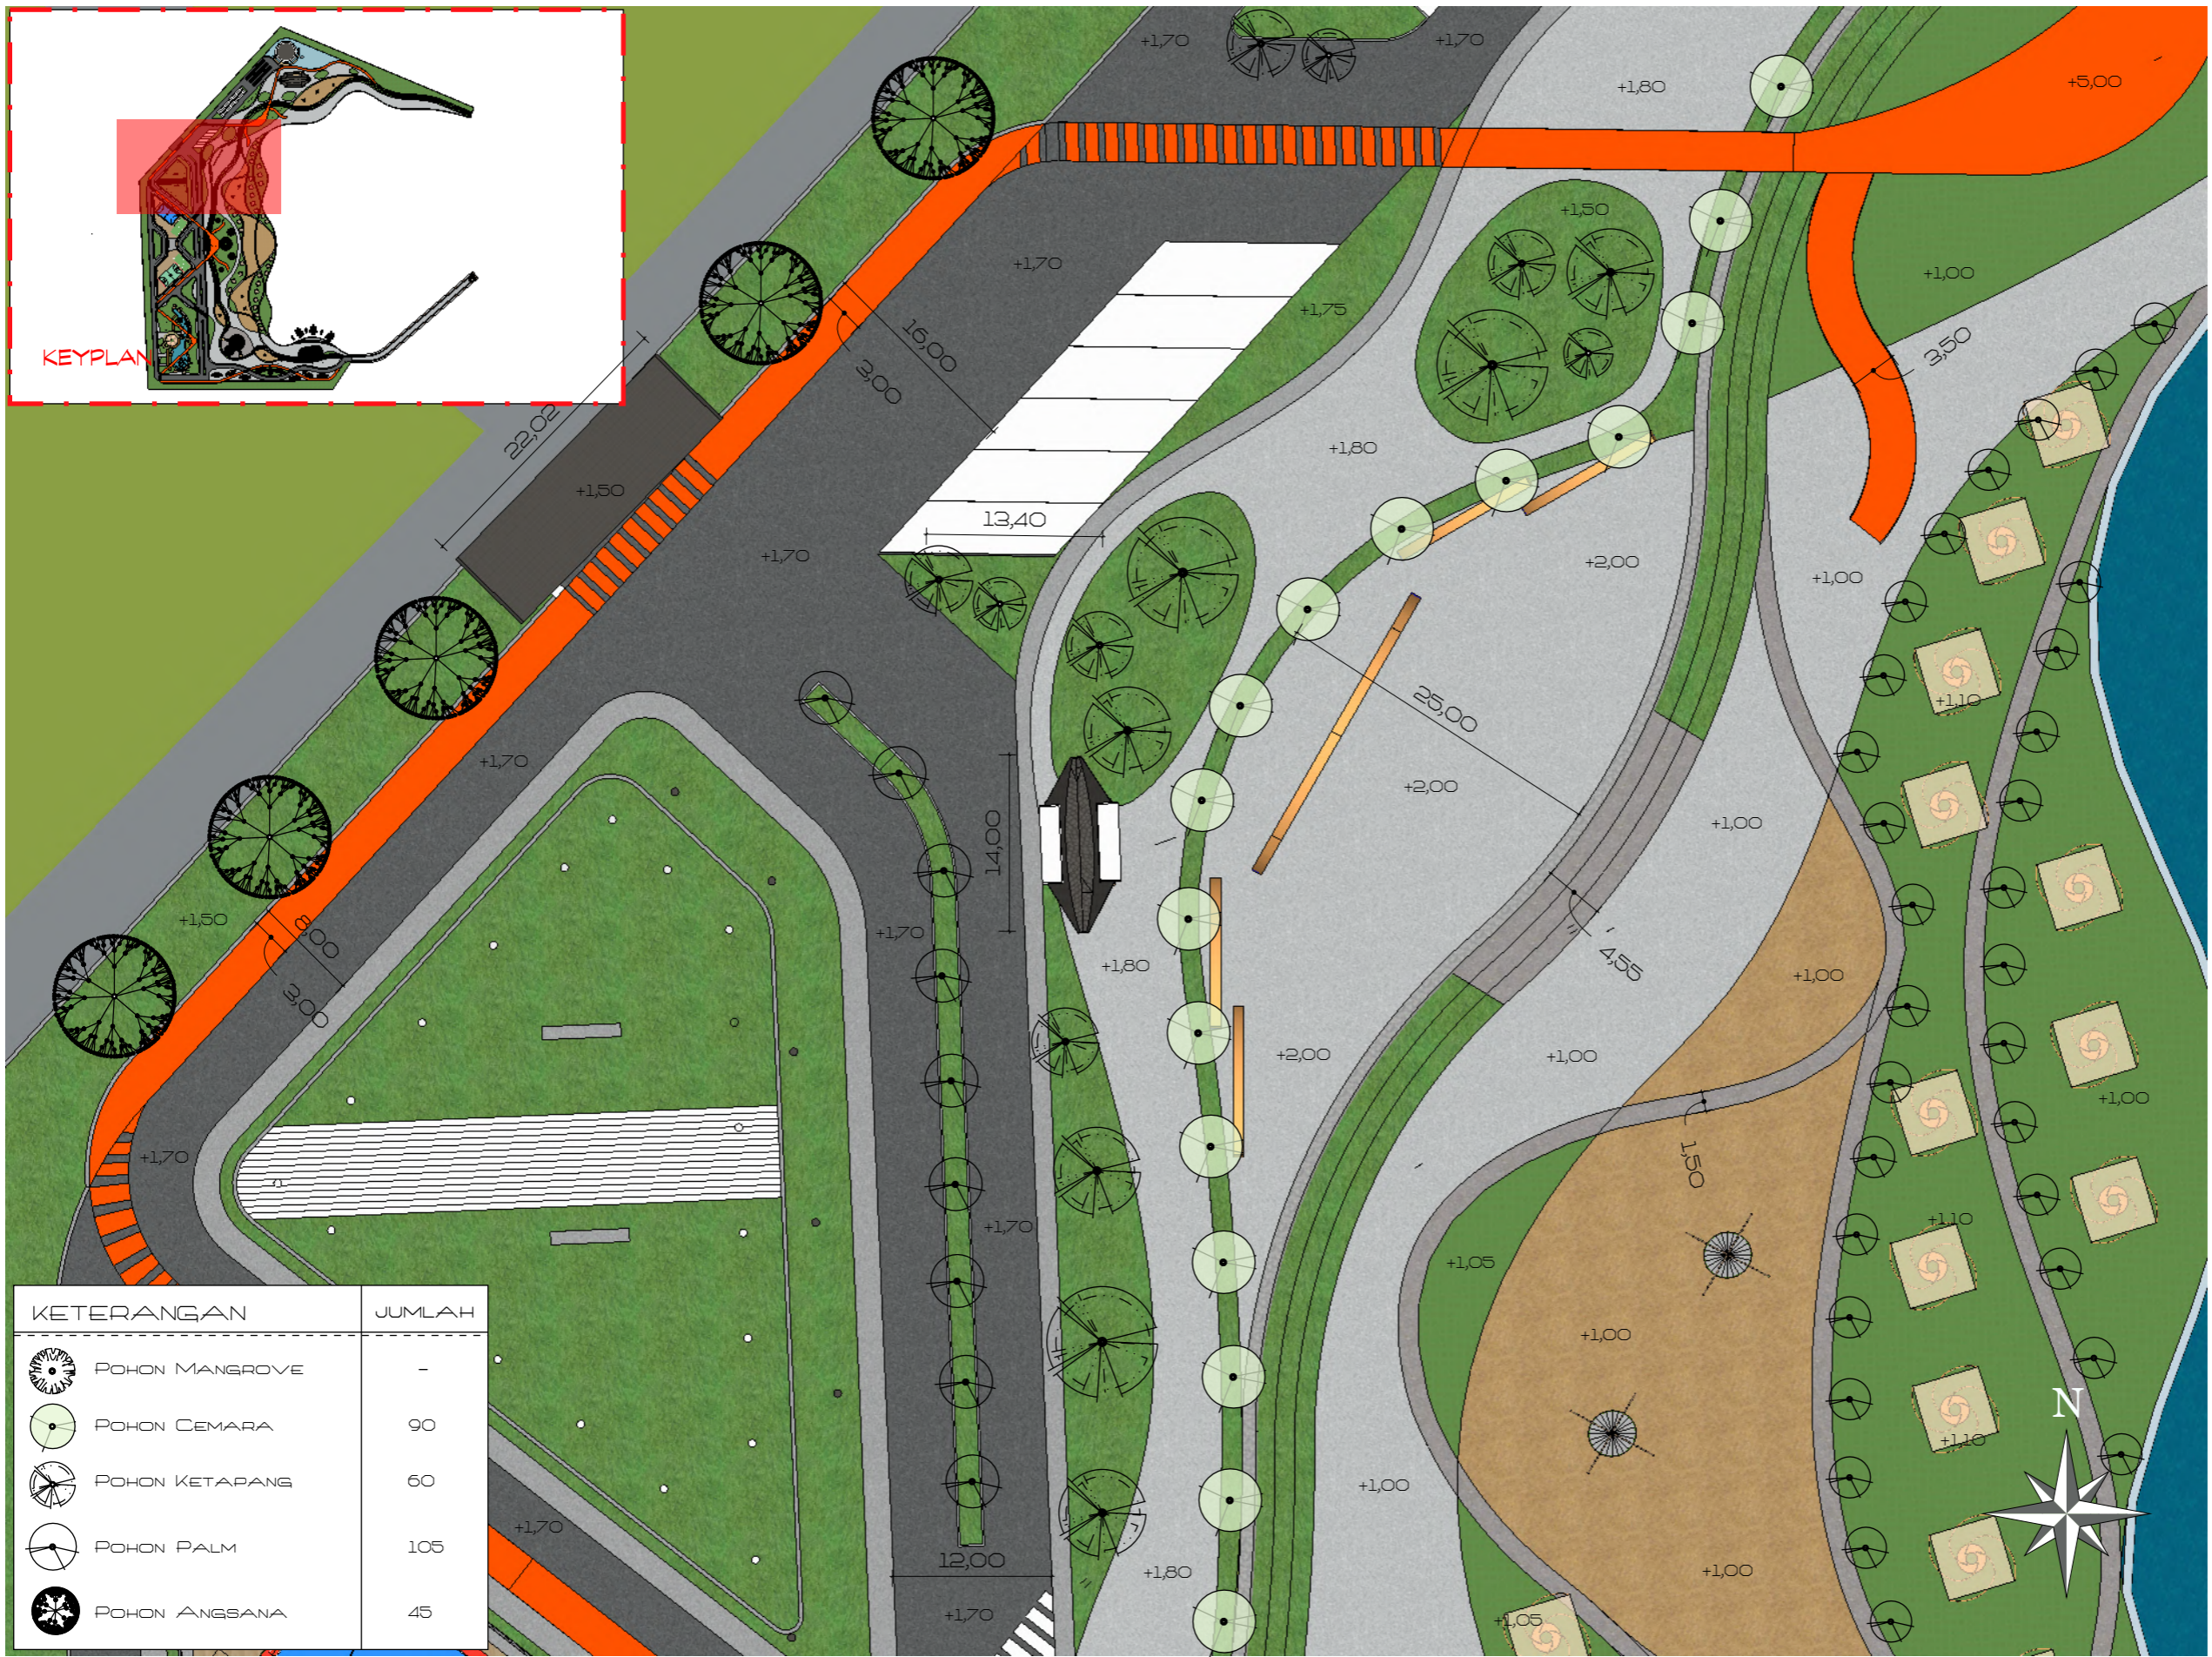

KETERANGAN	JUMLAH
POHON MANGROVE	-
POHON CEMARA	90
POHON KETAPANG	60
POHON PALM	105
POHON ANSANA	45

3 PARTIAL 3
 DT 03 SKALA 1 : 500



PROGRAM STUDI ARSITEKTUR
 FAKULTAS TEKNIK
 UNIVERSITAS 17 AGUSTUS 1945
 SURABAYA

SEMESTER GENAP 2023 / 2024

TUGAS AKHIR PERANCANGAN

"PERANCANGAN KAWASAN
 WISATA BAHARI PANTAI PURI
 GADING YANG ANTISIPATIF
 TERHADAP POTENSI BENCANA
 TSUNAMI, BANDAR LAMPUNG"

NAMA GAMBAR

PARTIAL 3

SKALA 1 : 500 KODE GBR : AR

DIKERJAKAN OLEH



CHELVIN AFINDA SUGARA
 NBI. 1441900032

PEMBIMBING

Tigor Wilfritz Soadun Panjaitan, S.T., M.T.
 NIDN. 0731107101

Dr. Andarita Ralalisasi, S.T., M.T.
 NIDN. 0711127101

KETERANGAN LEMBAR

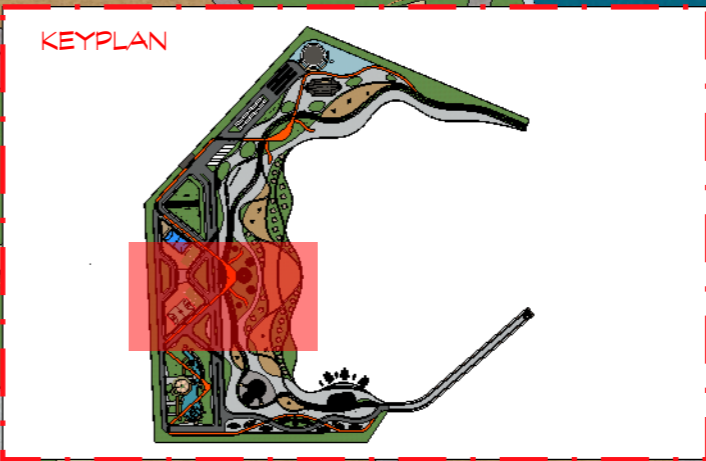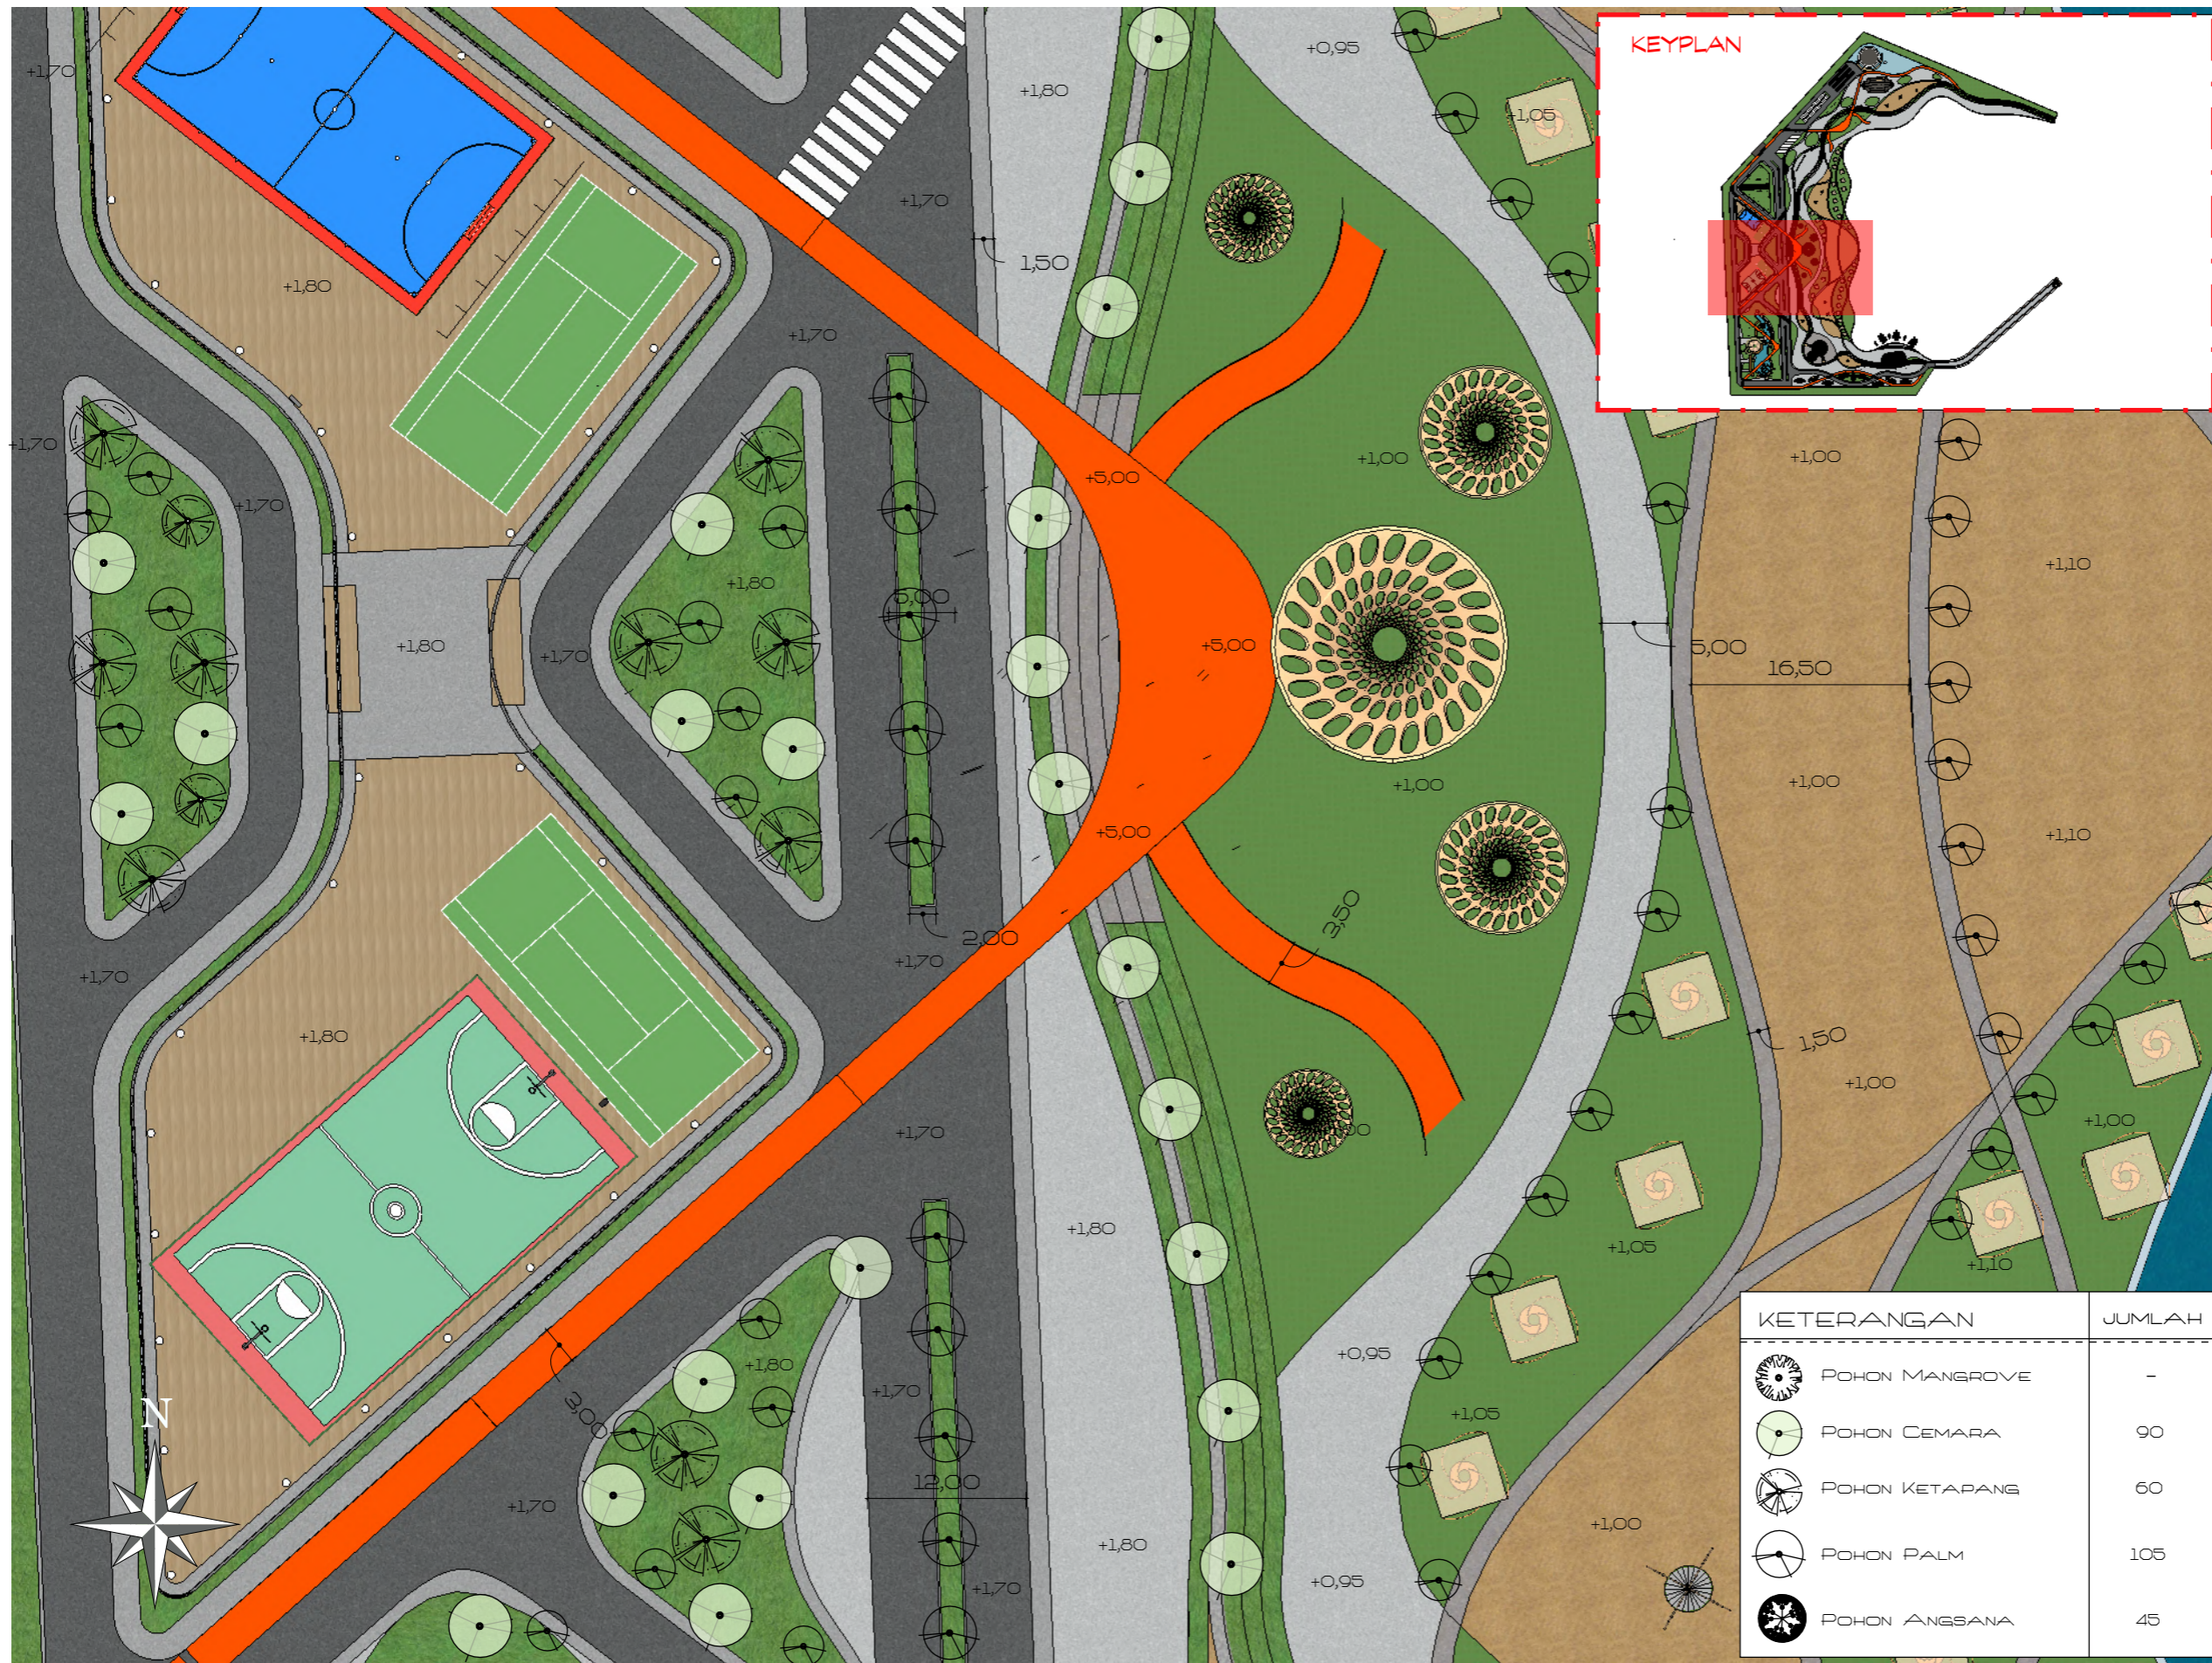

KETERANGAN	JUMLAH
POHON MANGROVE	-
POHON CEMARA	90
POHON KETAPANG	60
POHON PALM	105
POHON ANGSANA	45

4 PARTIAL 4
 DT 04 SKALA 1 : 500



PROGRAM STUDI ARSITEKTUR

FAKULTAS TEKNIK
 UNIVERSITAS 17 AGUSTUS 1945
 SURABAYA

SEMESTER GENAP 2023 / 2024

TUGAS AKHIR PERANCANGAN

"PERANCANGAN KAWASAN
 WISATA BAHARI PANTAI PURI
 GADING YANG ANTISIPATIF
 TERHADAP POTENSI BENCANA
 TSUNAMI, BANDAR LAMPUNG"

NAMA GAMBAR

PARTIAL 4

SKALA 1 : 500 KODE GBR : AR

DIKERJAKAN OLEH

CHELVIN AFINDA SUGARA
 NBI. 1441900032

PEMBIMBING

Tigor Wilfritz Soadun Panjaitan, S.T., M.T.
 NIDN. 0731107101

Dr. Andarita Ralalisasi, S.T., M.T.
 NIDN. 0711127101

KETERANGAN LEMBAR



PROGRAM STUDI ARSITEKTUR

FAKULTAS TEKNIK
UNIVERSITAS 17 AGUSTUS 1945
SURABAYA

SEMESTER GENAP 2023 / 2024

TUGAS AKHIR PERANCANGAN

"PERANCANGAN KAWASAN
WISATA BAHARI PANTAI PURI
GADING YANG ANTISIPATIF
TERHADAP POTENSI BENCANA
TSUNAMI, BANDAR LAMPUNG"

NAMA GAMBAR

PARTIAL 5

SKALA 1 : 500 KODE GBR : AR

DIKERJAKAN OLEH

CHELVIN AFINDA SUGARA
NBI. 1441900032

PEMBIMBING



Tigor Wilfritz Soadun Panjaitan, S.T., M.T.
NIDN. 0731107101

Dr. Andarita Ralilisasi, S.T., M.T.
NIDN. 0711127101

KETERANGAN LEMBAR



8

KEYPLAN

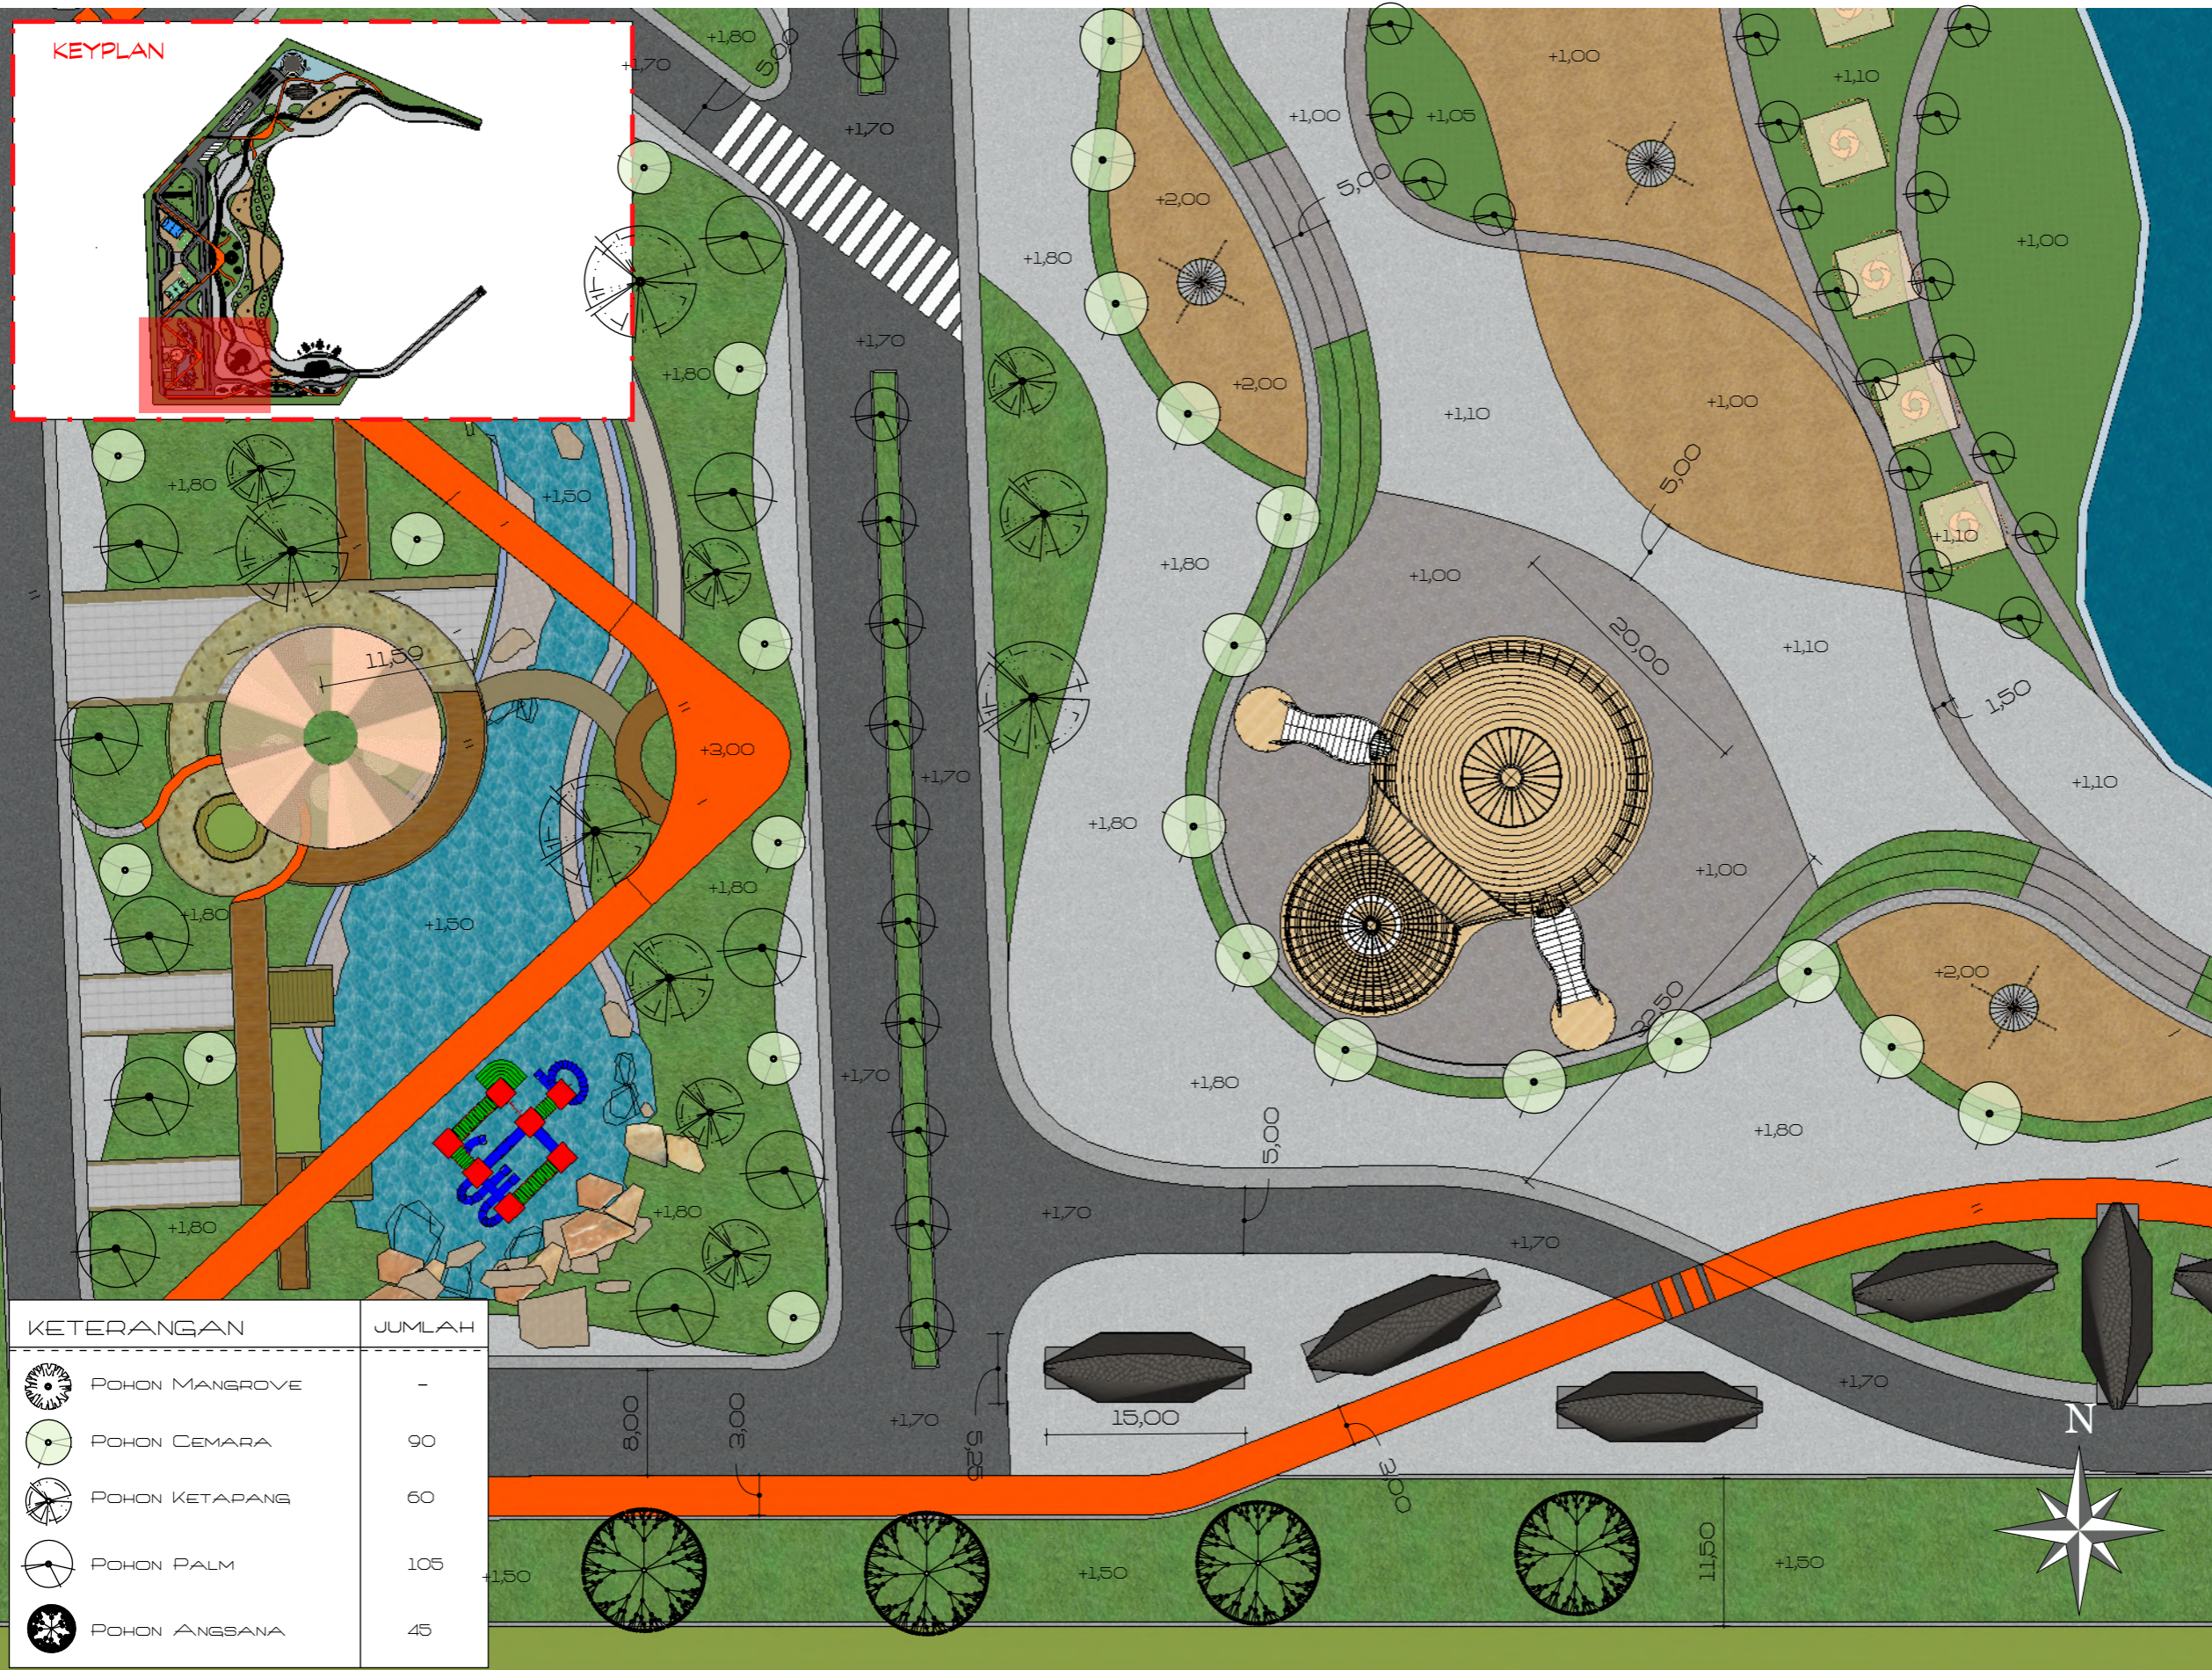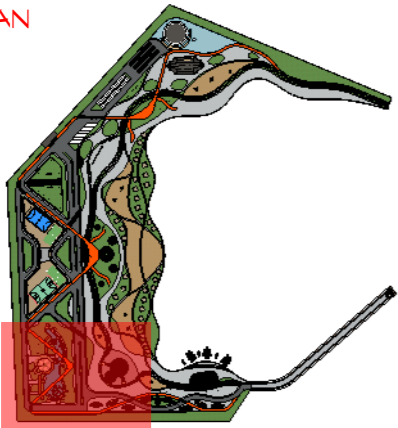

KETERANGAN	JUMLAH
POHON MANGROVE	-
POHON CEMARA	90
POHON KETAPANG	60
POHON PALM	105
POHON ANGSANA	45

5 PARTIAL 5
DT 06 SKALA 1 : 500

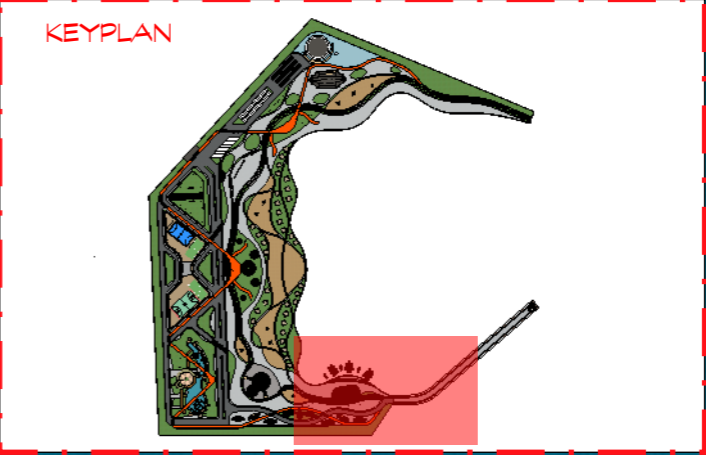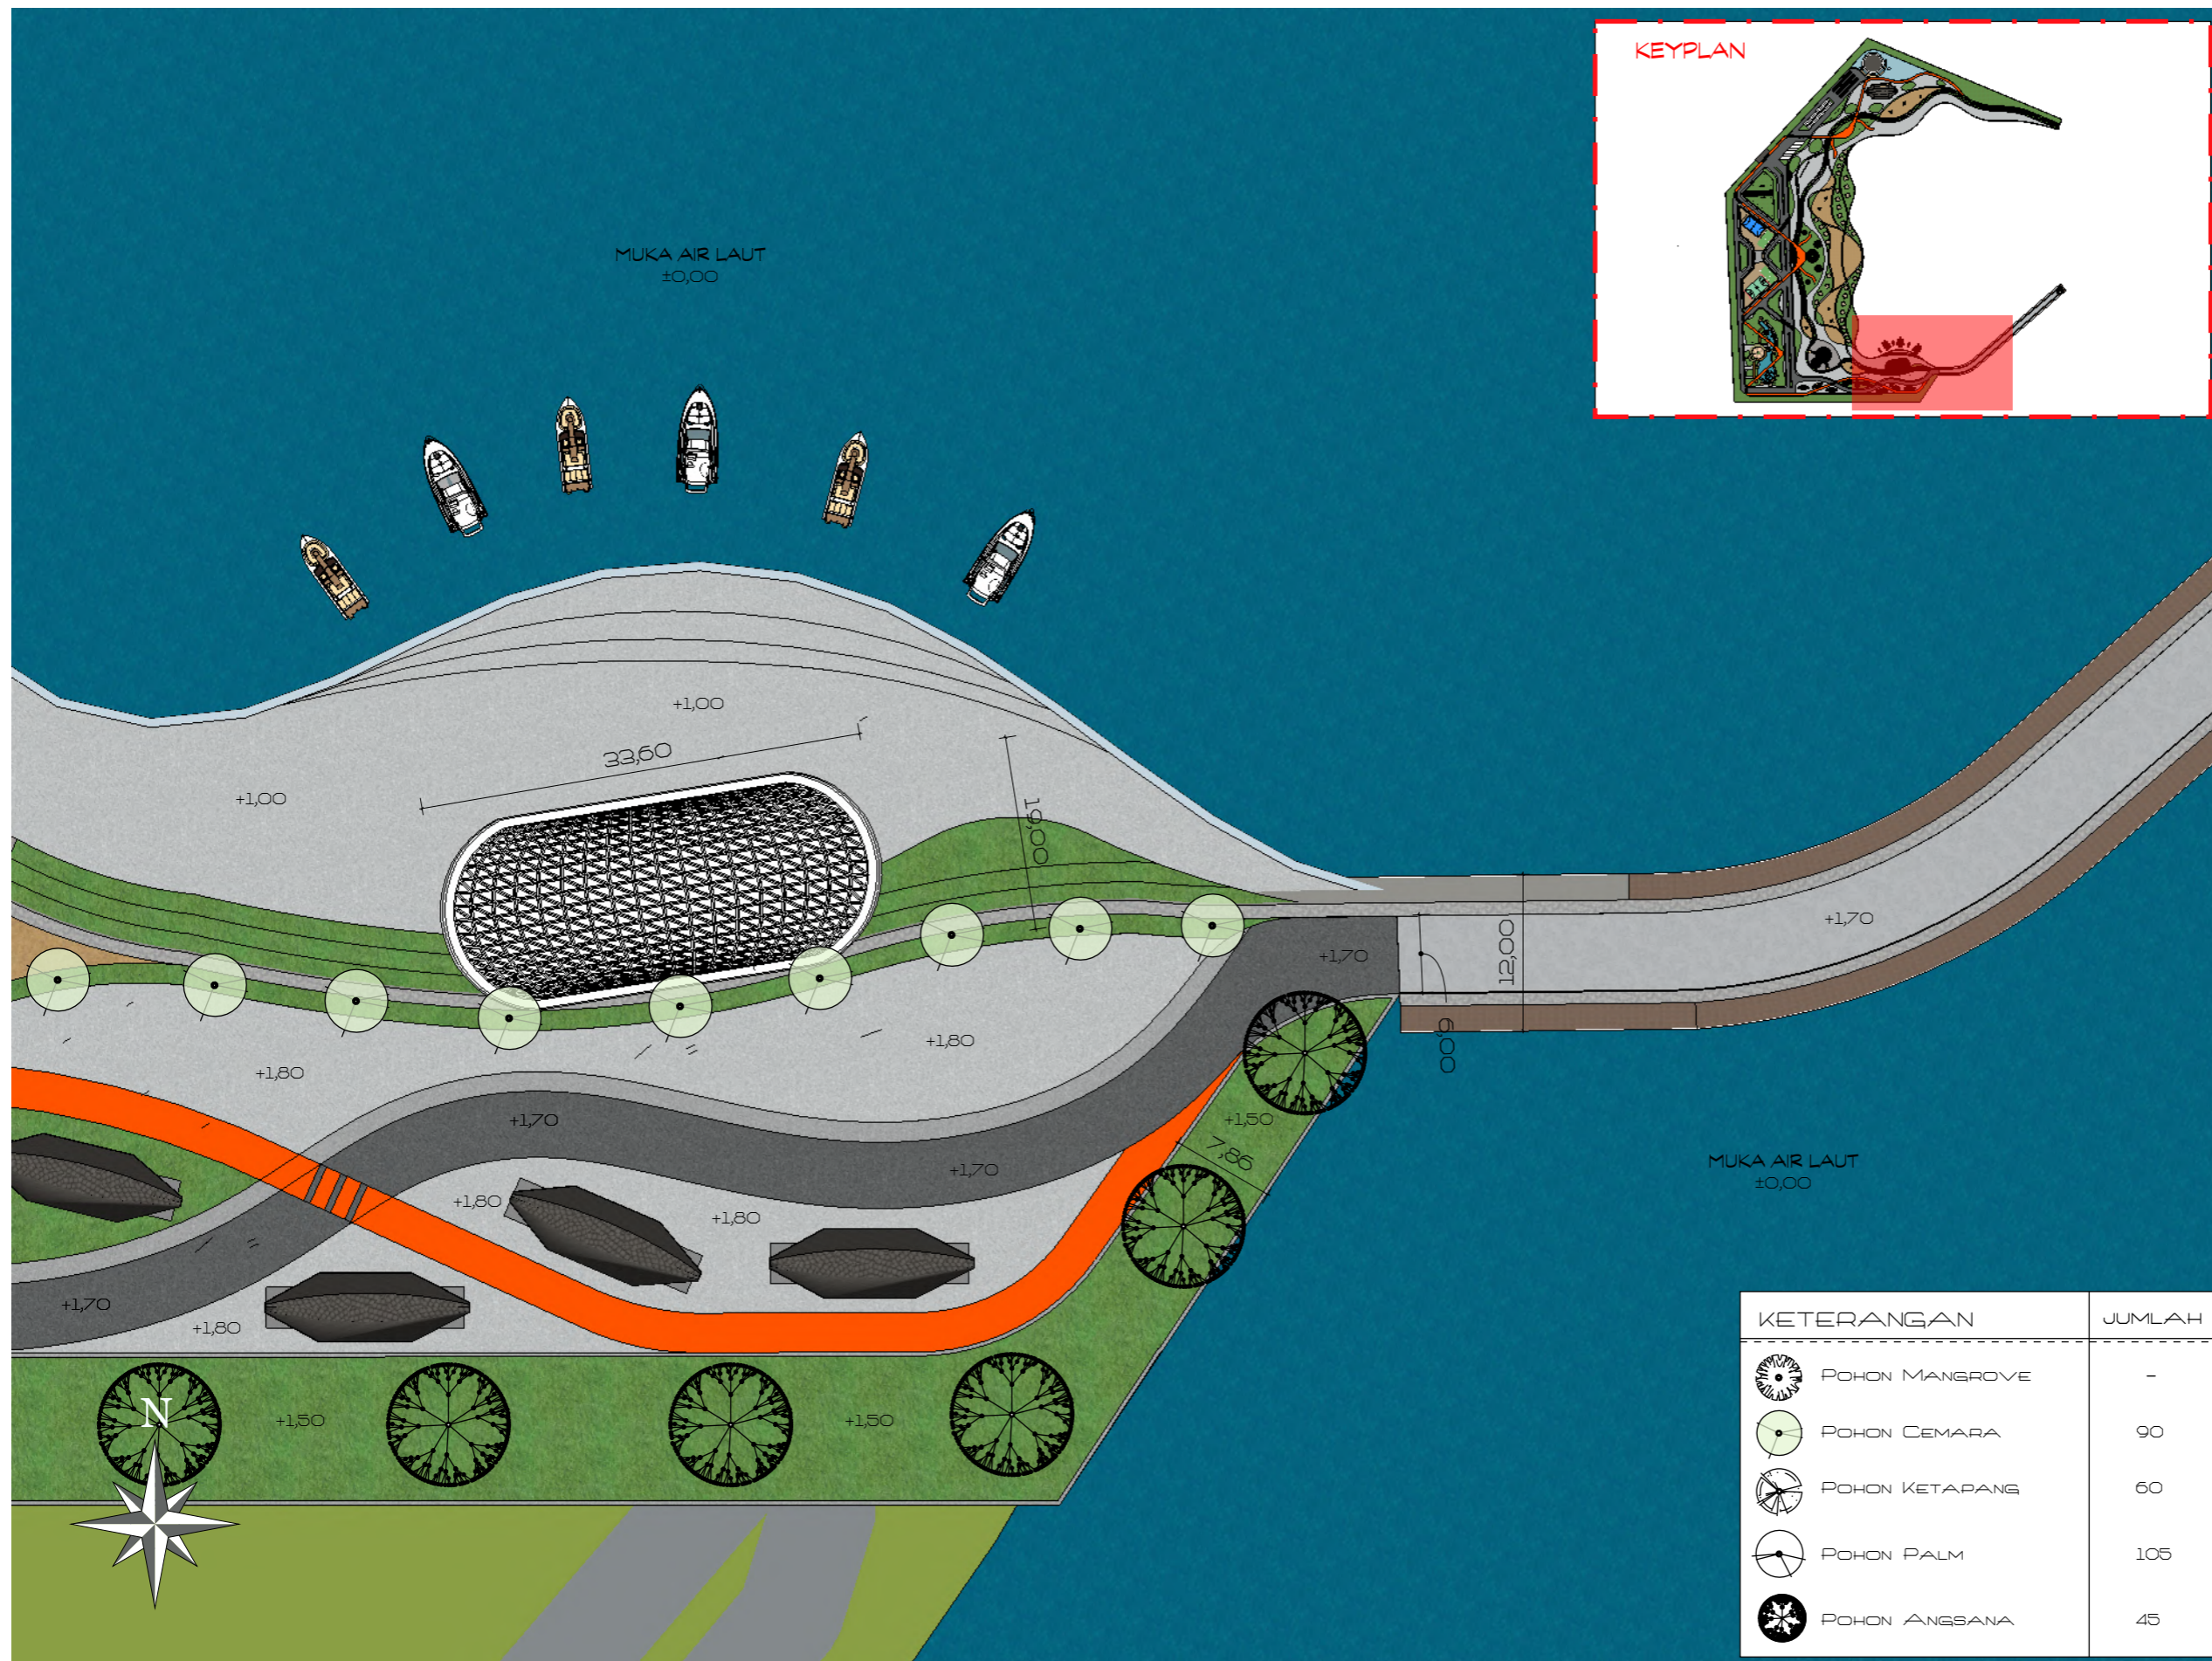

KETERANGAN	JUMLAH
POHON MANGROVE	-
POHON CEMARA	90
POHON KETAPANG	60
POHON PALM	105
POHON ANGSANA	45



PROGRAM STUDI ARSITEKTUR

FAKULTAS TEKNIK
UNIVERSITAS 17 AGUSTUS 1945
SURABAYA

SEMESTER GENAP 2023 / 2024

TUGAS AKHIR PERANCANGAN

"PERANCANGAN KAWASAN
WISATA BAHARI PANTAI PURI
GADING YANG ANTISIPATIF
TERHADAP POTENSI BENCANA
TSUNAMI, BANDAR LAMPUNG"

NAMA GAMBAR

PARTIAL 6

SKALA 1 : 500 KODE GBR : AR

DIKERJAKAN OLEH

CHELVIN AFINDA SUGARA
NBI. 1441900032

PEMBIMBING

Tigor Wilfritz Soodun Panjaitan, S.T., M.T.
NIDN. 0731107101

Dr. Andarita Ralalisasi, S.T., M.T.
NIDN. 0711127101

KETERANGAN LEMBAR



PROGRAM STUDI ARSITEKTUR

FAKULTAS TEKNIK
UNIVERSITAS 17 AGUSTUS 1945
SURABAYA

SEMESTER GENAP 2023 / 2024

TUGAS AKHIR PERANCANGAN

"PERANCANGAN KAWASAN
WISATA BAHARI PANTAI PURI
GADING YANG ANTISIPATIF
TERHADAP POTENSI BENCANA
TSUNAMI, BANDAR LAMPUNG"

NAMA GAMBAR

TAMPAK KAWASAN

SKALA 1 : 1500 KODE GBR : AR

DIKERJAKAN OLEH

CHELVIN AFINDA SUGARA
NBI. 1441900032


PEMBIMBING

Tigor Wilfritz Soadun Panjaitan, S.T., M.T.
NIDN. 0731107101


Dr. Andarita Ralalisasi, S.T., M.T.
NIDN. 0711127101

KETERANGAN LEMBAR

10

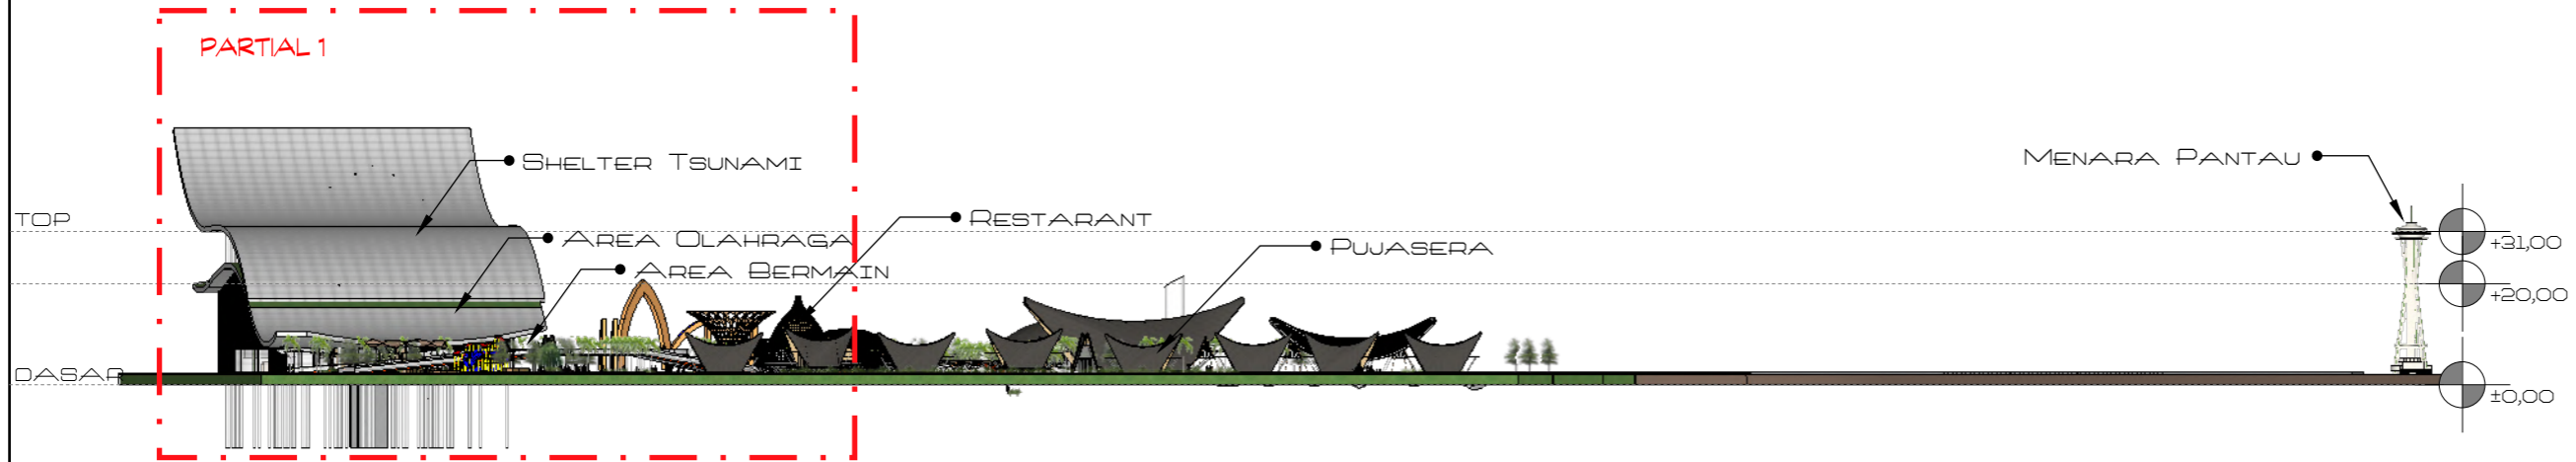

4 TAMPAK UTARA
SKALA 1 : 1500

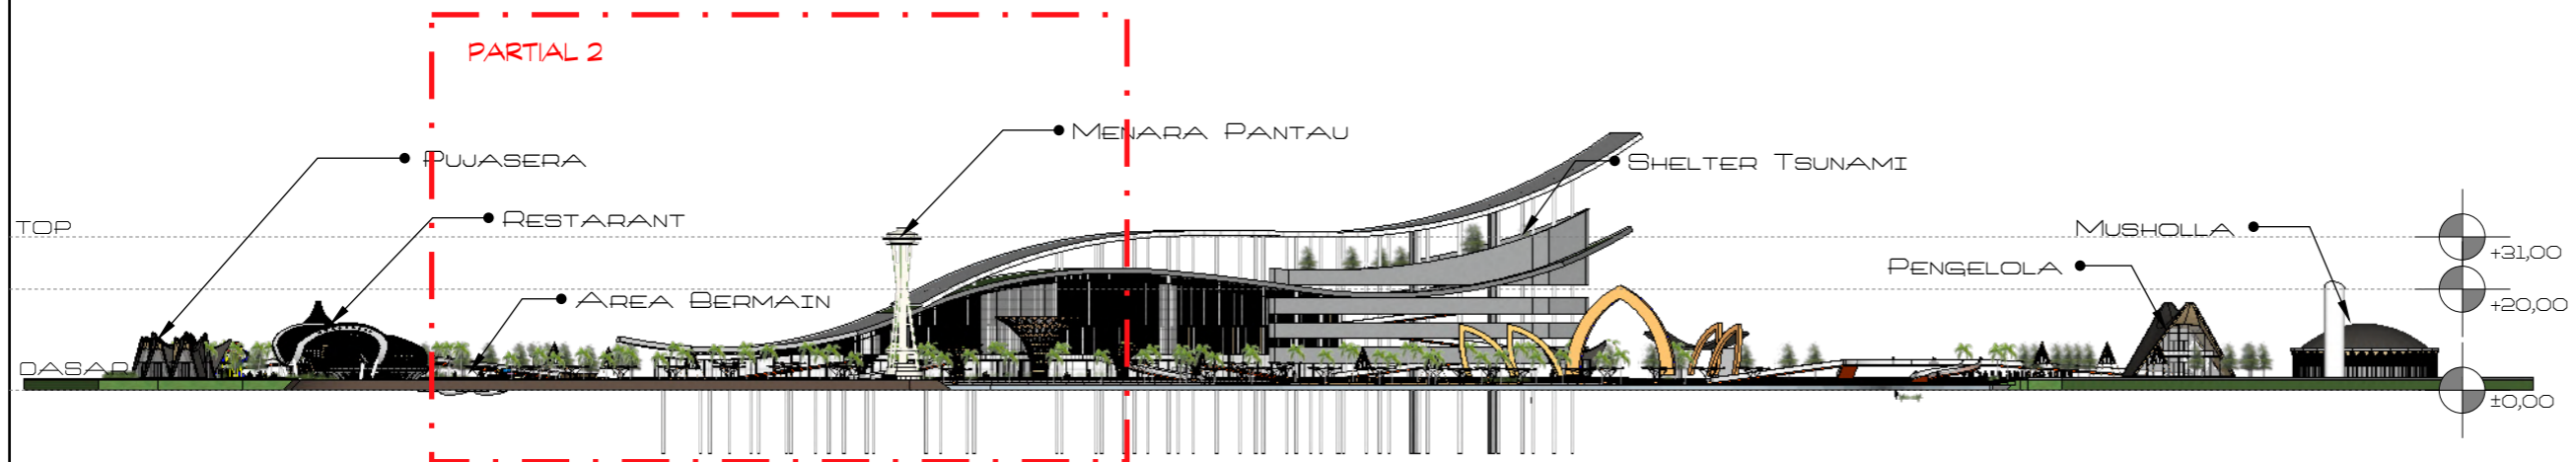

5 TAMPAK TIMUR
SKALA 1 : 1500



PROGRAM STUDI ARSITEKTUR

FAKULTAS TEKNIK
UNIVERSITAS 17 AGUSTUS 1945
SURABAYA

SEMESTER GENAP 2023 / 2024

TUGAS AKHIR PERANCANGAN

"PERANCANGAN KAWASAN
WISATA BAHARI PANTAI PURI
GADING YANG ANTISIPATIF
TERHADAP POTENSI BENCANA
TSUNAMI, BANDAR LAMPUNG"

NAMA GAMBAR

TAMPAK KAWASAN

SKALA 1 : 1500 KODE GBR : AR

DIKERJAKAN OLEH

CHELVIN AFINDA SUGARA
NBI. 1441900032


PEMBIMBING

Tigor Wilfritz Soadun Panjaitan, S.T., M.T.
NIDN. 0731107101


Dr. Andarita Ralilisasi, S.T., M.T.
NIDN. 0711127101

KETERANGAN


LEMBAR

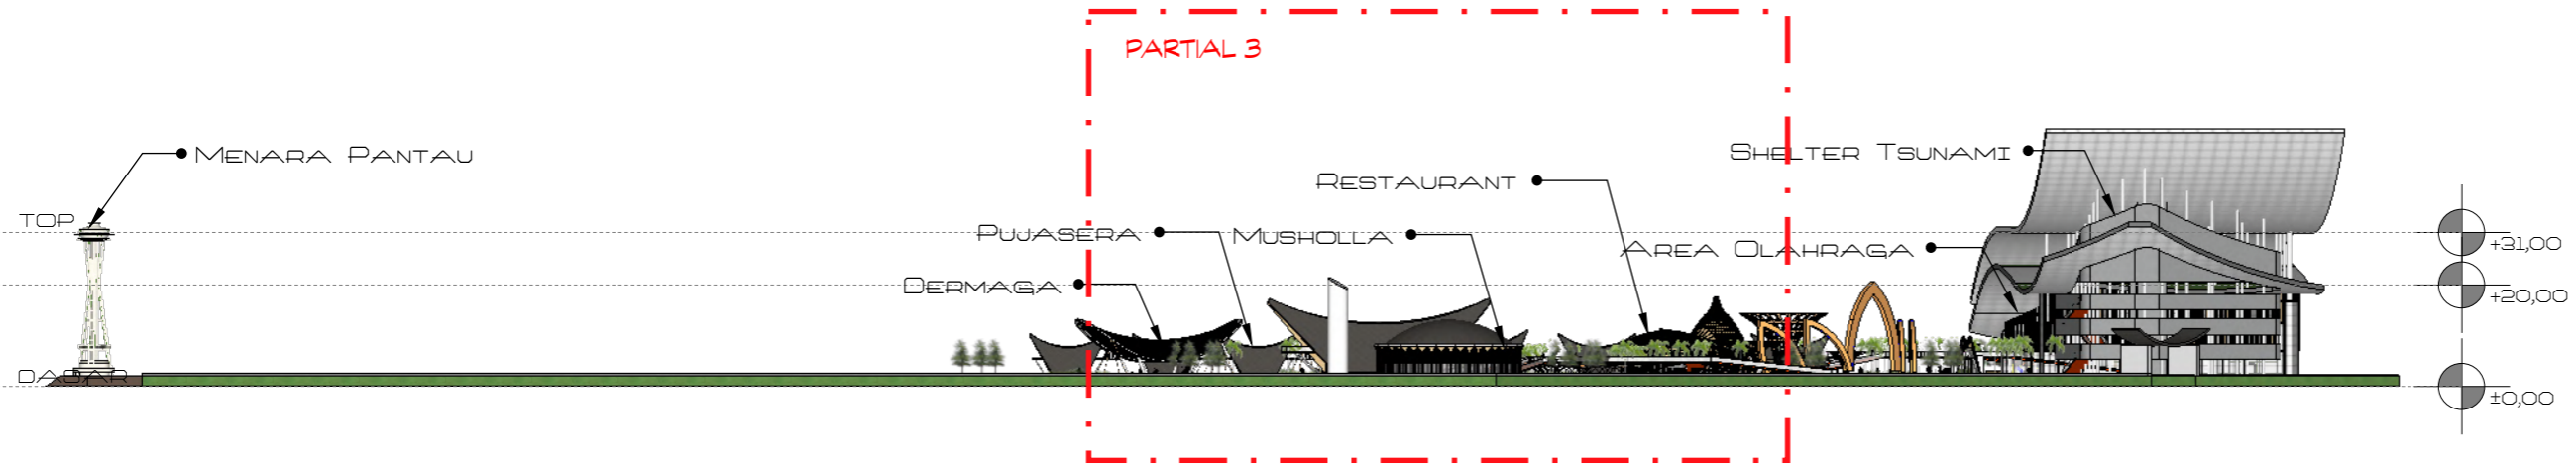


6 TAMPAK SELATAN
AR 06
SKALA 1 : 1500

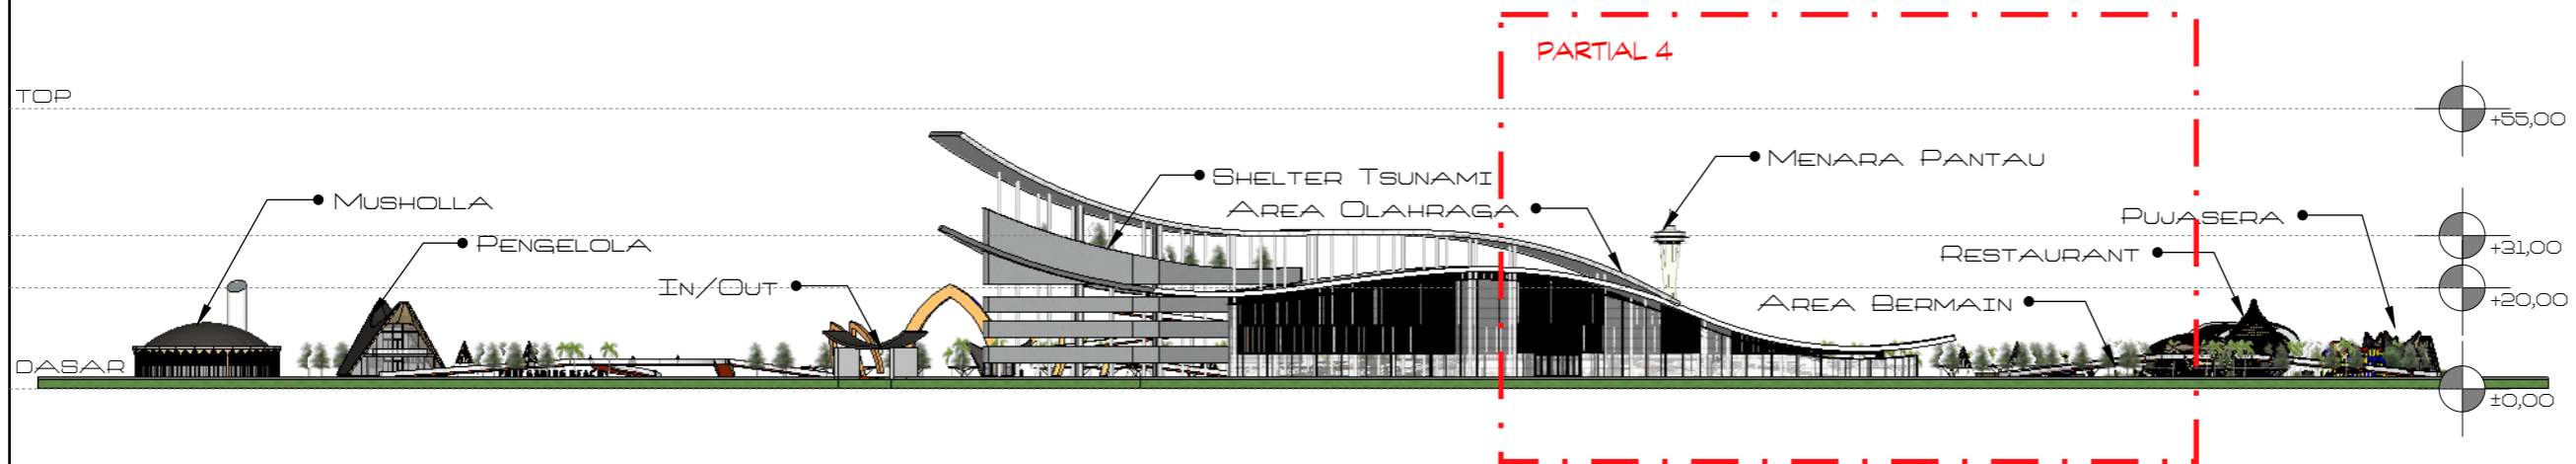


7 TAMPAK BARAT
AR 07
SKALA 1 : 1500

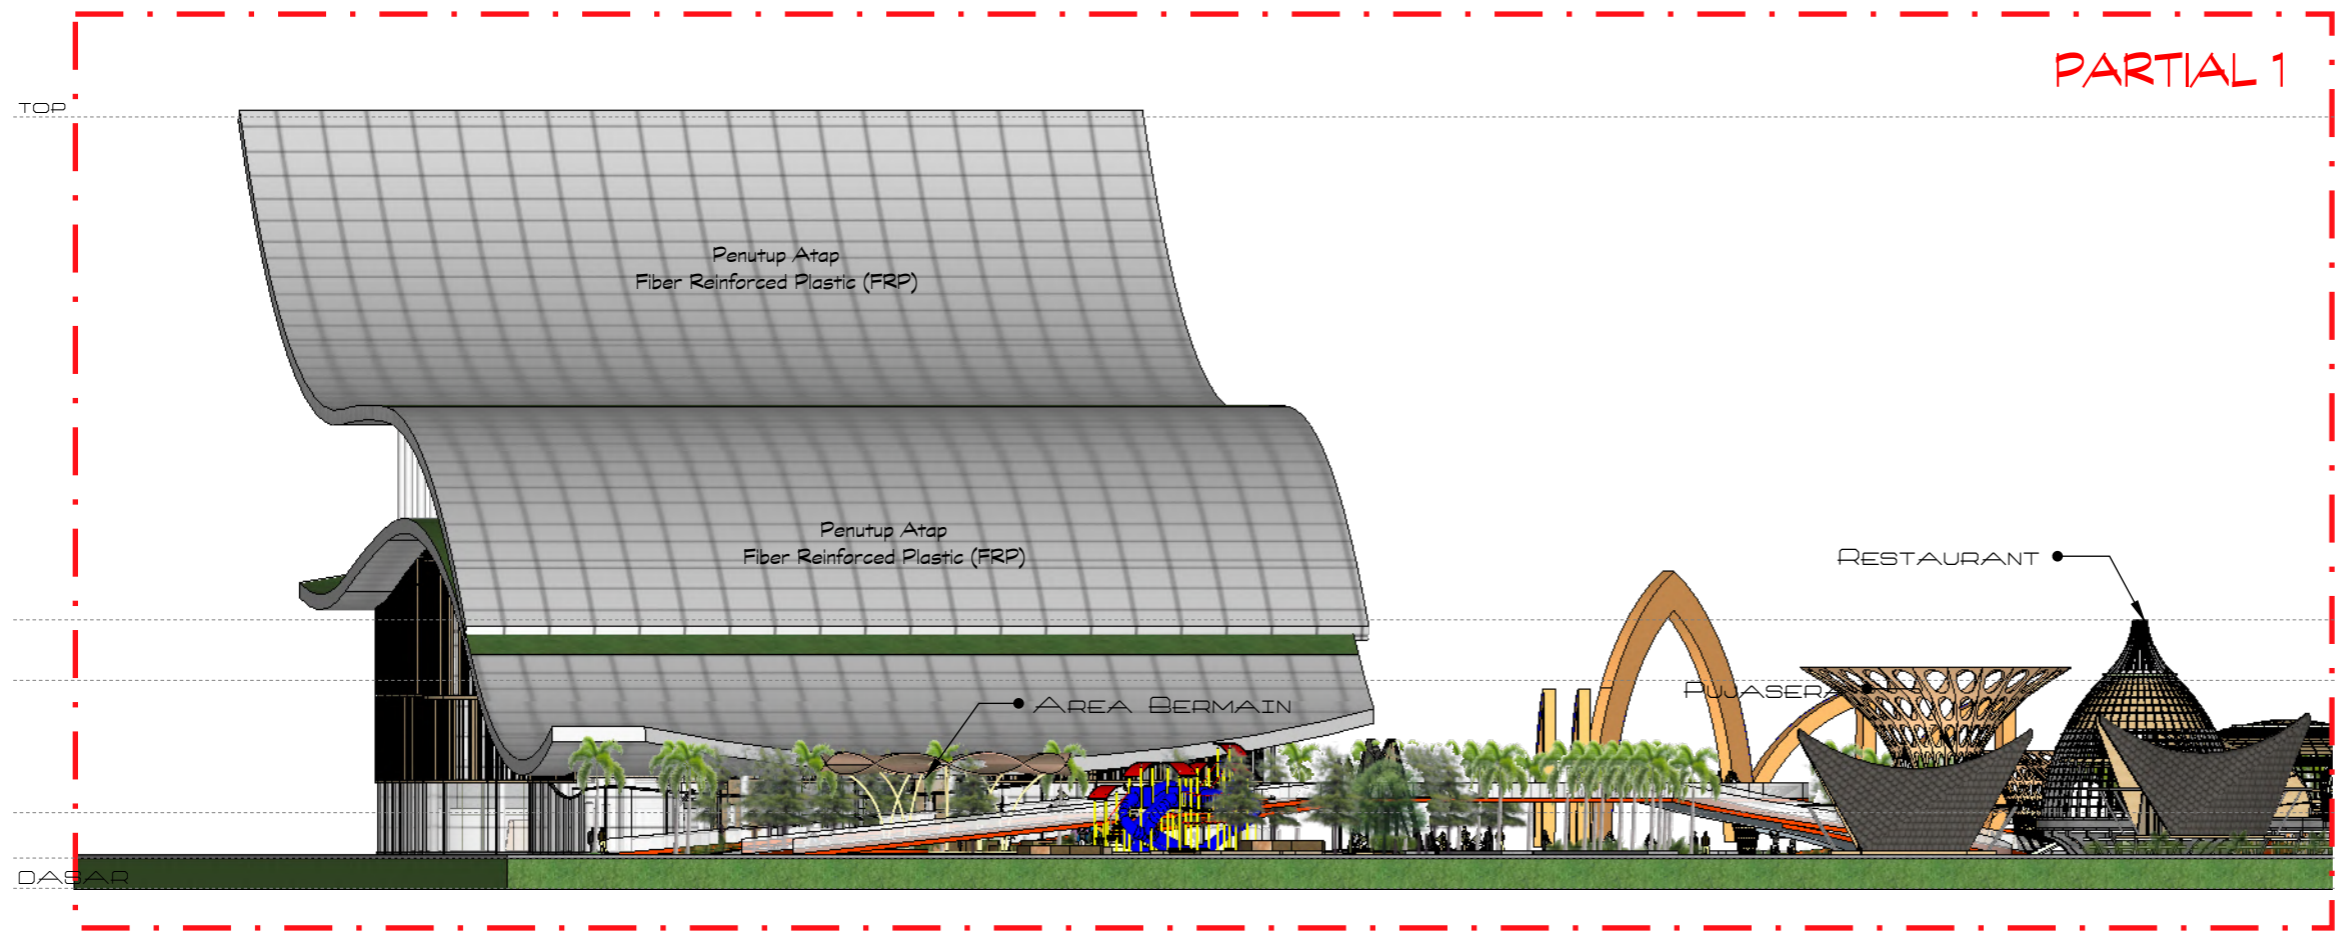


PARTIAL 1

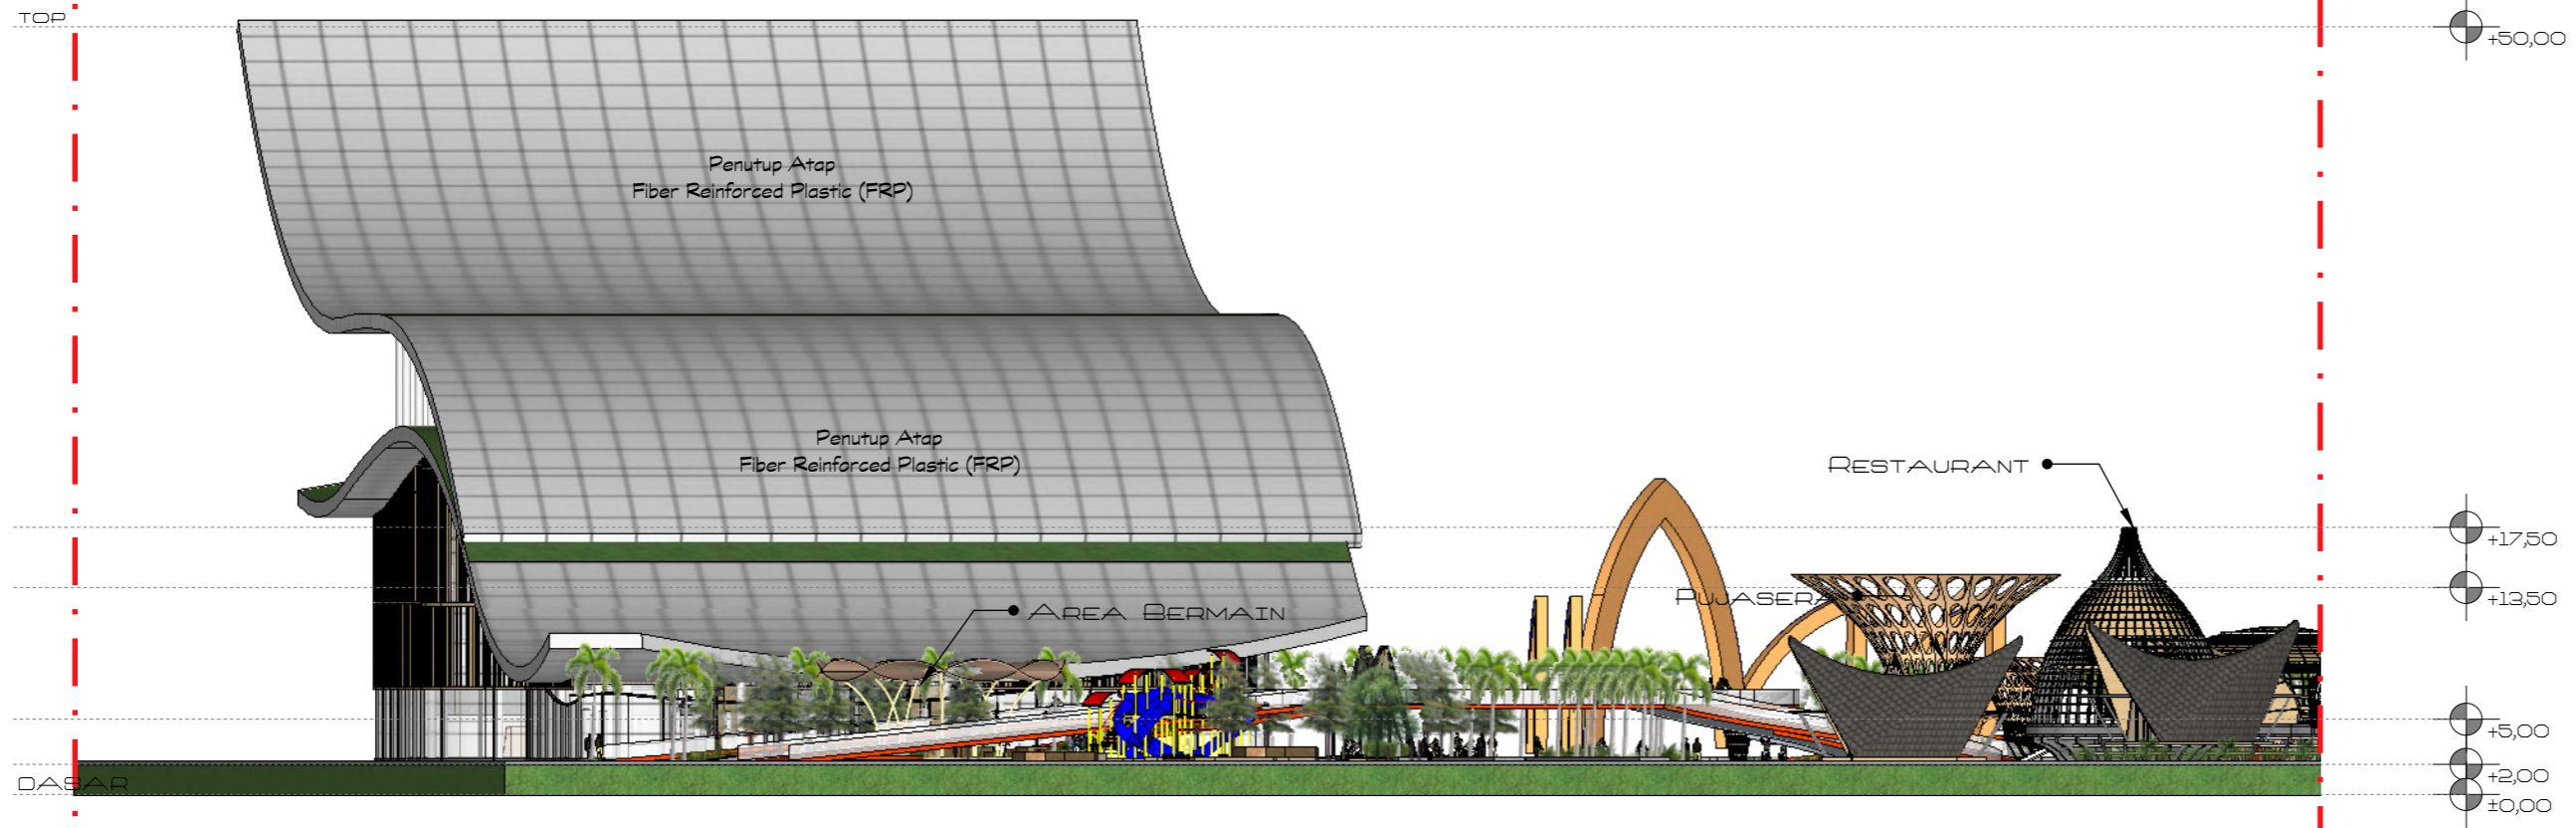

7 PARTIAL 1
DT 07
SKALA 1 : 500

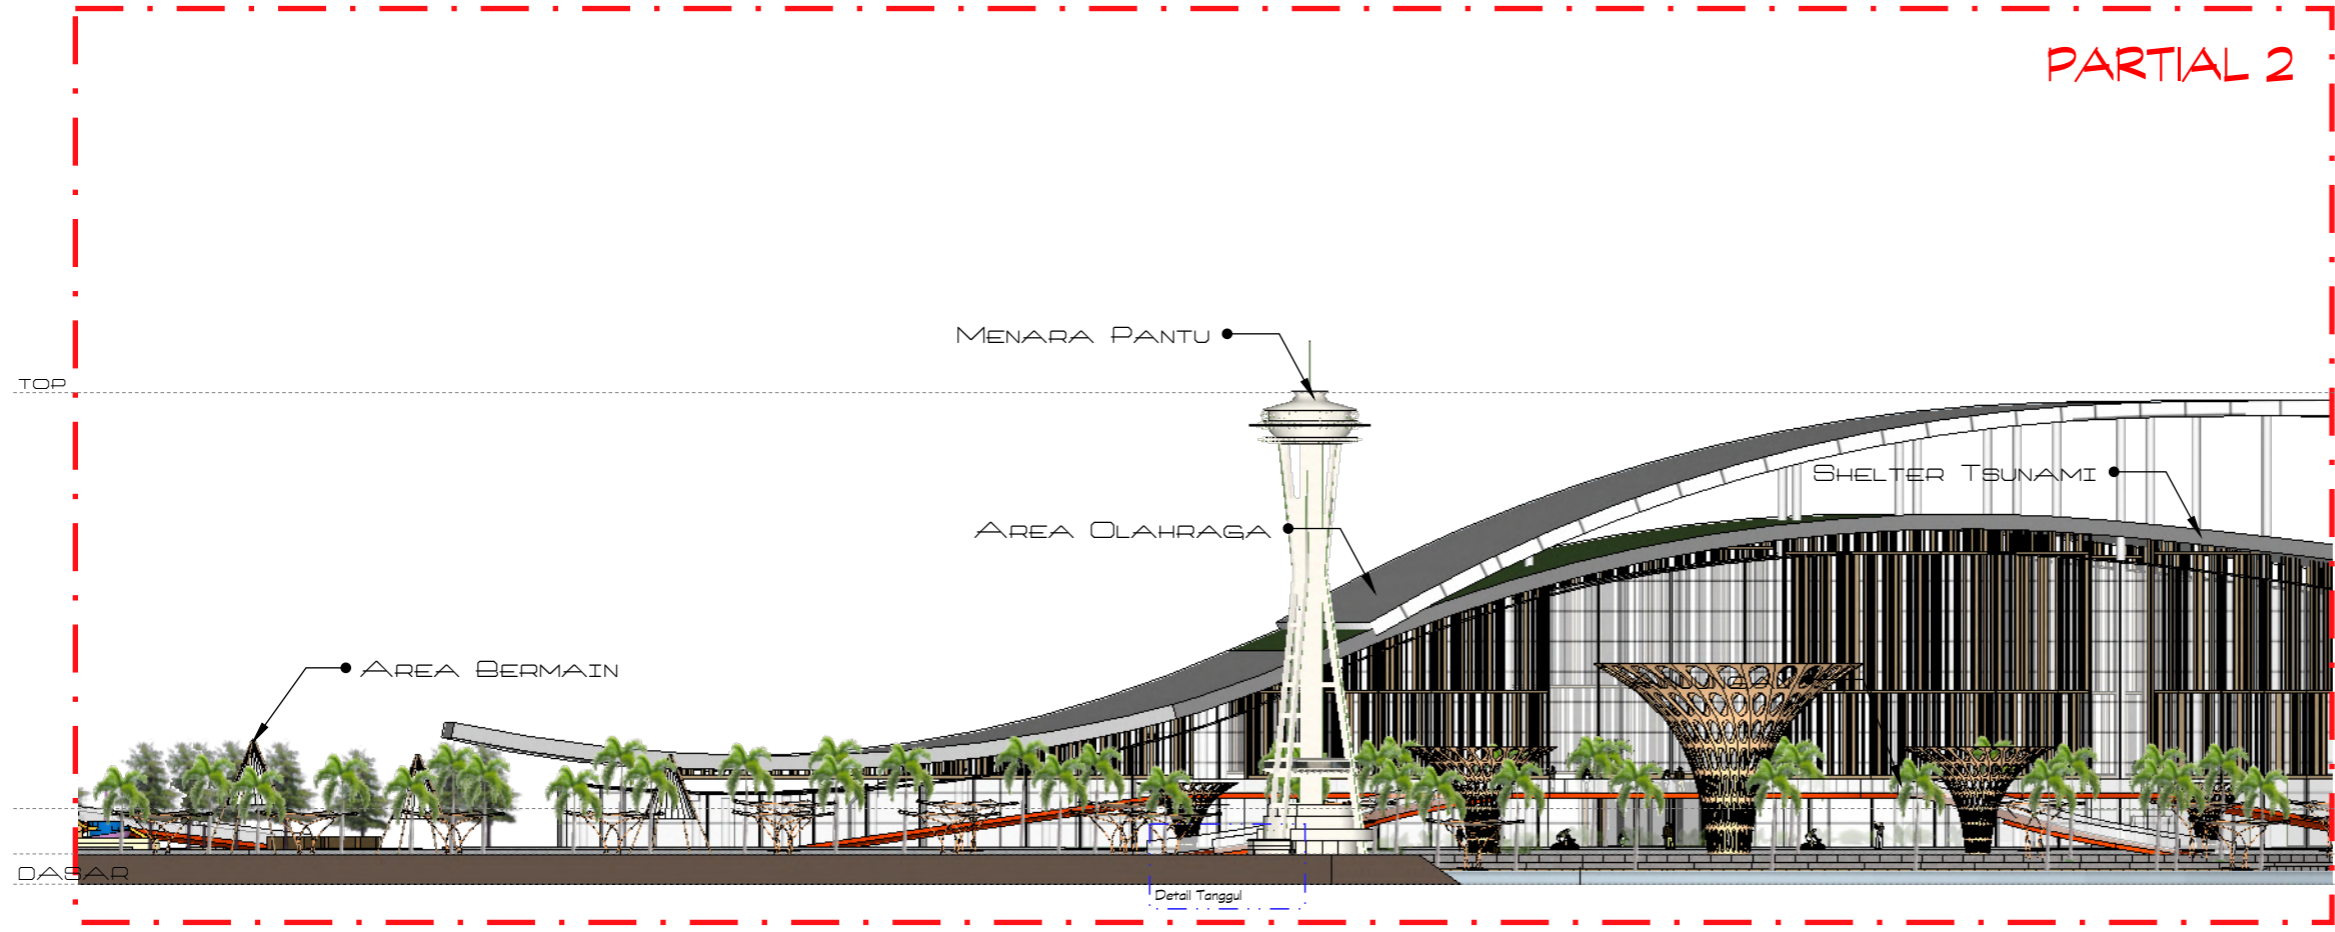

PARTIAL 2

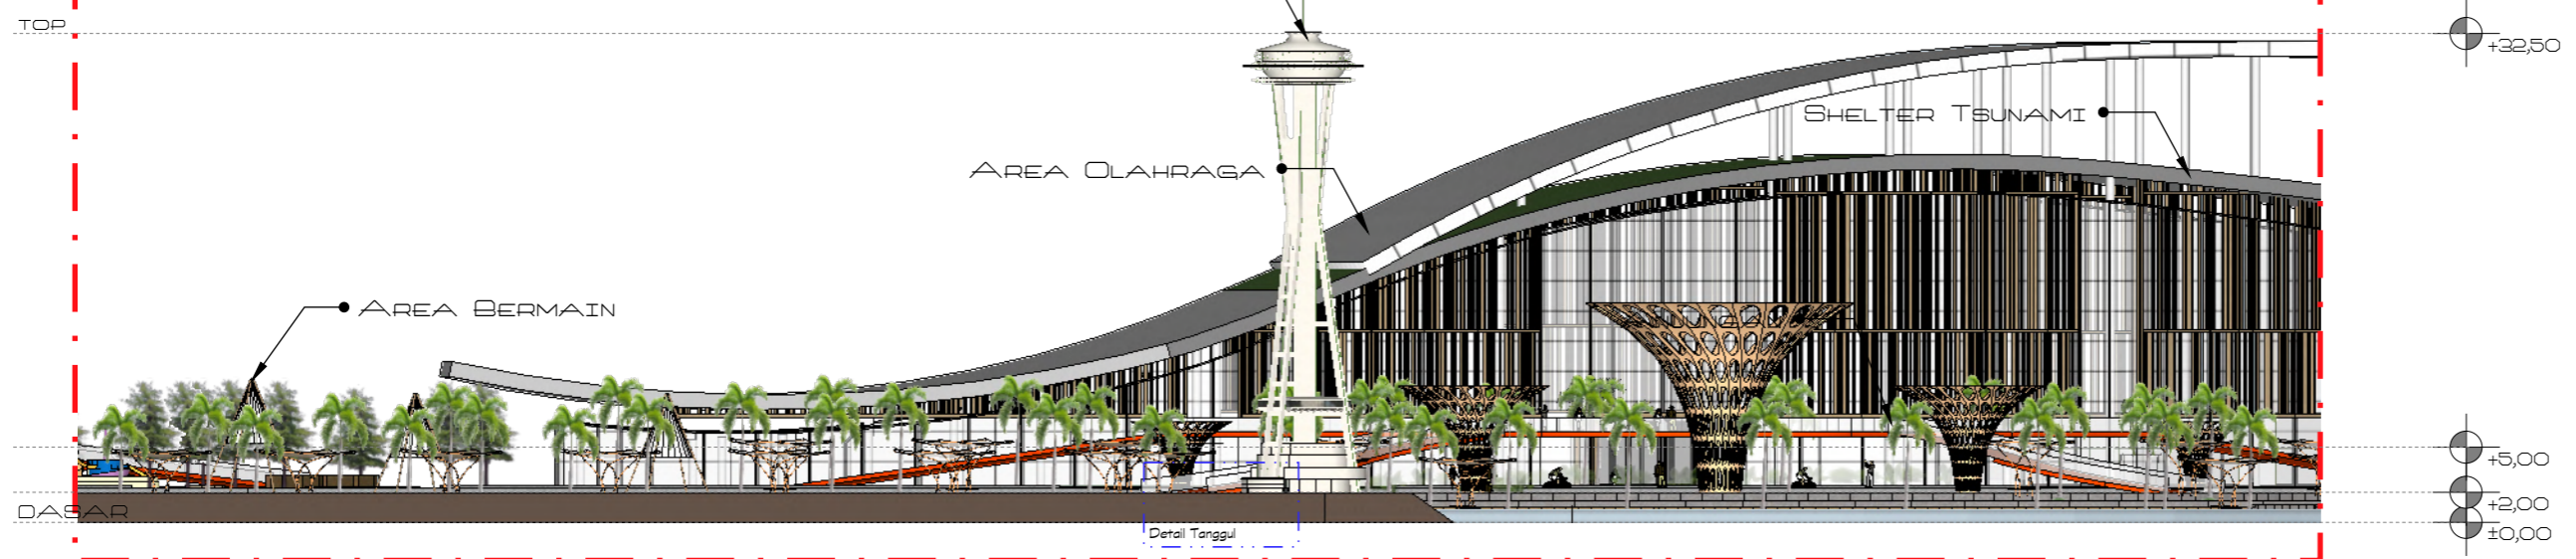

8 PARTIAL 2
DT 08
SKALA 1 : 500



PROGRAM STUDI ARSITEKTUR
FAKULTAS TEKNIK
UNIVERSITAS 17 AGUSTUS 1945
SURABAYA

SEMESTER GENAP 2023 / 2024

TUGAS AKHIR PERANCANGAN

"PERANCANGAN KAWASAN
WISATA BAHARI PANTAI PURI
GADING YANG ANTISIPATIF
TERHADAP POTENSI BENCANA
TSUNAMI, BANDAR LAMPUNG"

NAMA GAMBAR

PARTIAL 1 DAN 2

SKALA 1 : 500 KODE GBR : AR

DIKERJAKAN OLEH

CHELVIN AFINDA SUGARA
NBI. 1441900032

PEMBIMBING

Tigor Wilfritz Soadun Panjaitan, S.T., M.T.
NIDN. 0731107101

Dr. Andarita Ralalisasi, S.T., M.T.
NIDN. 071127101

KETERANGAN

LEMBAR



PROGRAM STUDI ARSITEKTUR

FAKULTAS TEKNIK
UNIVERSITAS 17 AGUSTUS 1945
SURABAYA

SEMESTER GENAP 2023 / 2024

TUGAS AKHIR PERANCANGAN

"PERANCANGAN KAWASAN
WISATA BAHARI PANTAI PURI
GADING YANG ANTISIPATIF
TERHADAP POTENSI BENCANA
TSUNAMI, BANDAR LAMPUNG"

NAMA GAMBAR

PARTIAL 3 DAN 4

SKALA 1 : 500 KODE GBR : AR

DIKERJAKAN OLEH

CHELVIN AFINDA SUGARA
NBI. 1441900032

PEMBIMBING


Tigor Wilfritz Soadun Panjaitan, S.T., M.T.
NIDN. 0731107101

Dr. Andarita Ralalisasi, S.T., M.T.
NIDN. 0711127101

KETERANGAN LEMBAR

13

PARTIAL 3

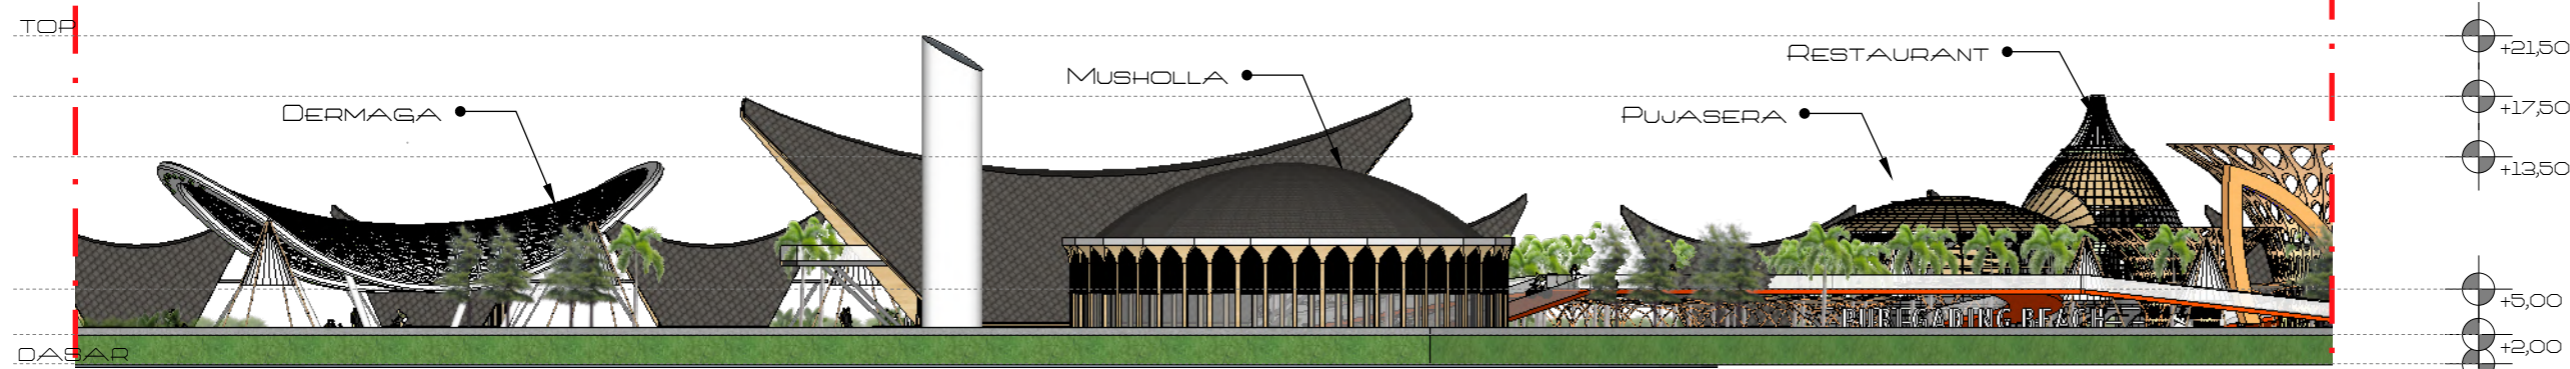

9 PARTIAL 3
DT 09 SKALA 1 : 500

PARTIAL 4



10 PARTIAL 4
DT 10 SKALA 1 : 500



PROGRAM STUDI ARSITEKTUR

FAKULTAS TEKNIK
UNIVERSITAS 17 AGUSTUS 1945
SURABAYA

SEMESTER GENAP 2023 / 2024

TUGAS AKHIR PERANCANGAN

"PERANCANGAN KAWASAN
WISATA BAHARI PANTAI PURI
GADING YANG ANTISIPATIF
TERHADAP POTENSI BENCANA
TSUNAMI, BANDAR LAMPUNG"

NAMA GAMBAR

POTONGAN KAWASAN

SKALA 1 : 1500 KODE GBR : AR

DIKERJAKAN OLEH

CHELVIN AFINDA SUGARA
NBI. 1441900032


PEMBIMBING

Tigor Wilfritz Soadun Panjaitan, S.T., M.T.
NIDN. 0731107101


Dr. Andarita Ralalisasi, S.T., M.T.
NIDN. 0711127101

KETERANGAN

LEMBAR

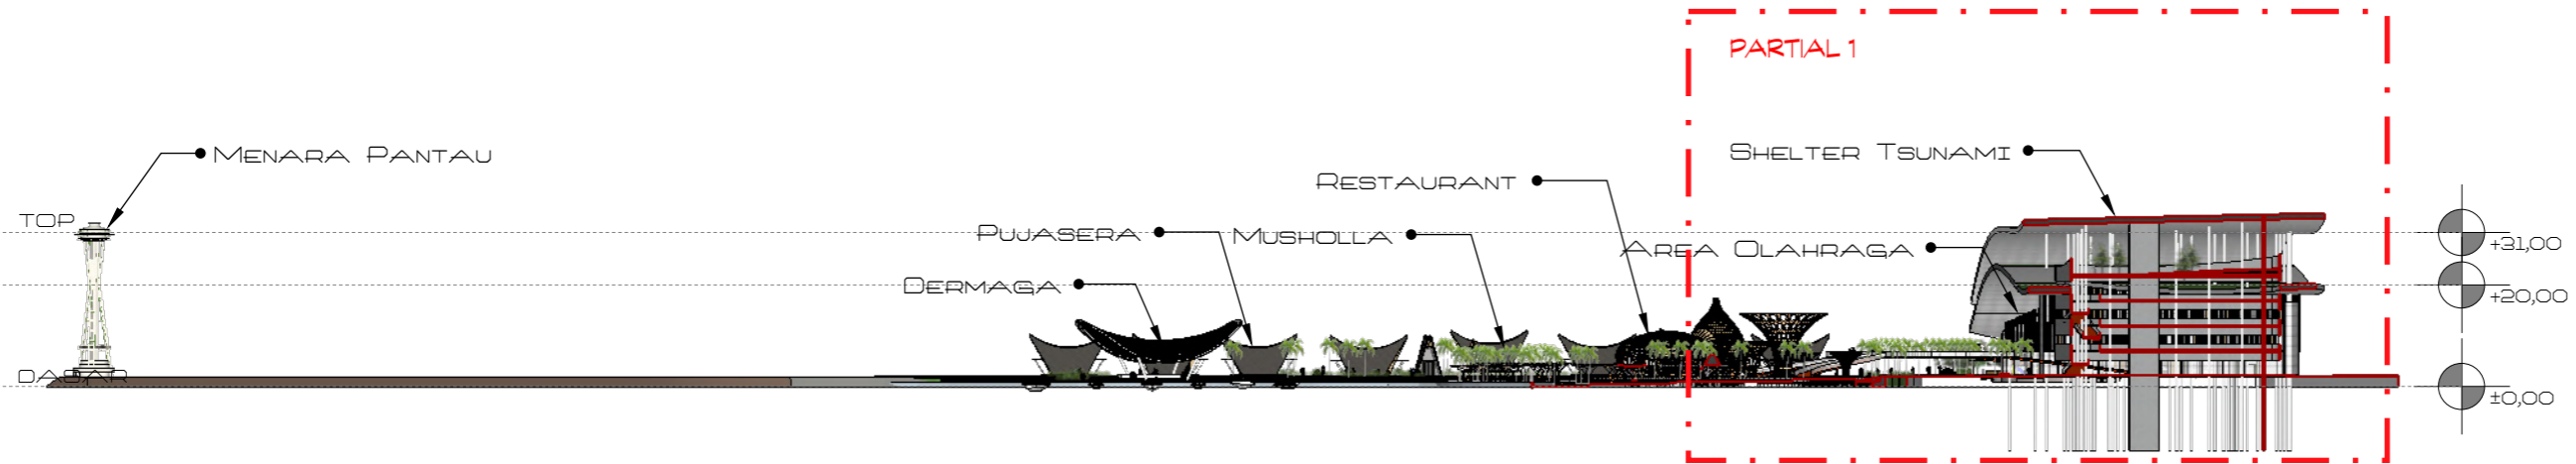

08 POTONGAN A-A
SKALA 1 : 1500

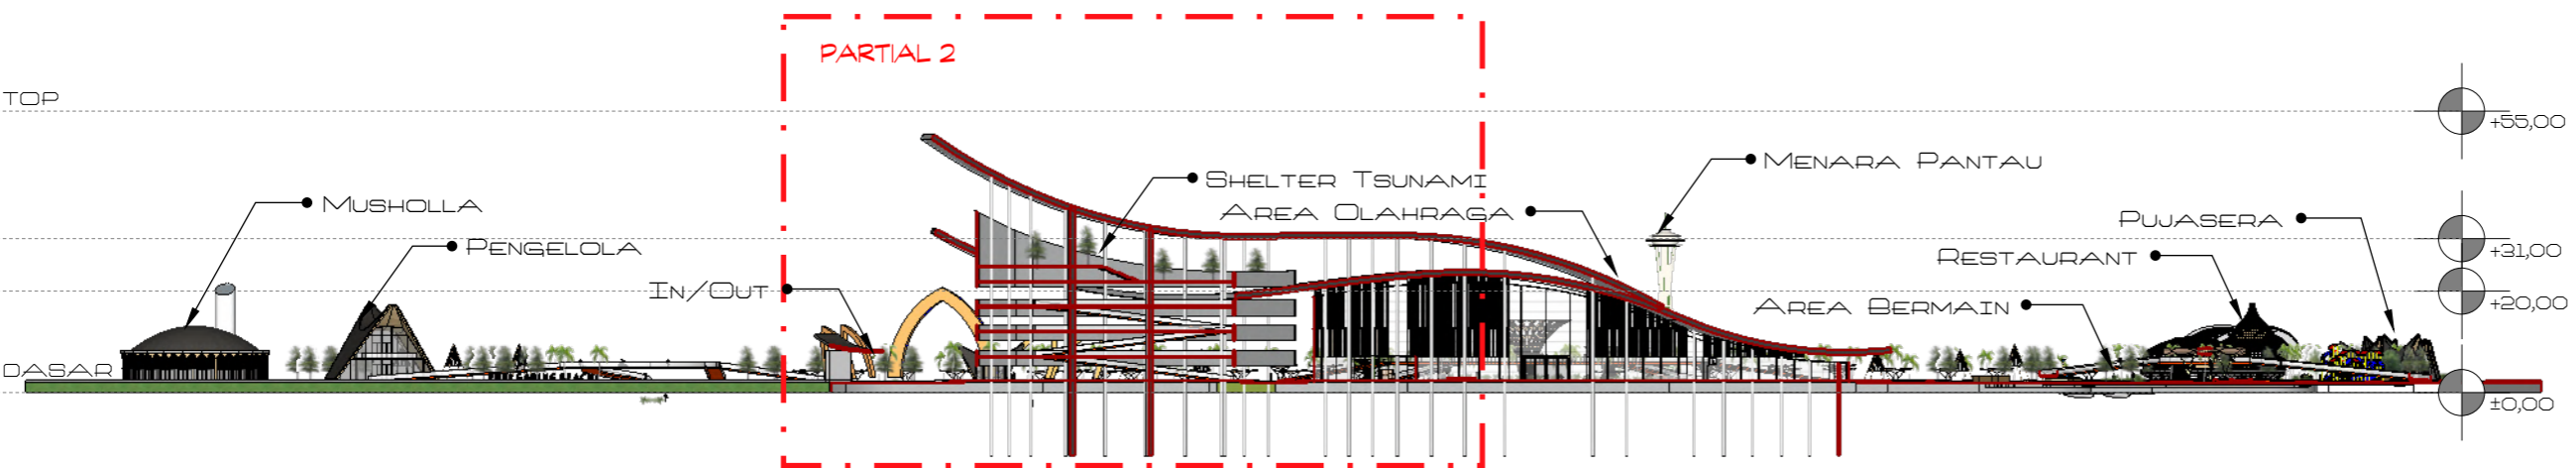

09 POTONGAN B-B
SKALA 1 : 1500



PROGRAM STUDI ARSITEKTUR

FAKULTAS TEKNIK
UNIVERSITAS 17 AGUSTUS 1945
SURABAYA

SEMESTER GENAP 2023 / 2024

TUGAS AKHIR PERANCANGAN

"PERANCANGAN KAWASAN
WISATA BAHARI PANTAI PURI
GADING YANG ANTISIPATIF
TERHADAP POTENSI BENCANA
TSUNAMI, BANDAR LAMPUNG"

NAMA GAMBAR

POTONGAN PARTIAL 1 DAN 2

SKALA 1 : 500 KODE GBR : AR

DIKERJAKAN OLEH

CHELVIN AFINDA SUGARA
NBI. 1441900032

PEMBIMBING


Tigor Wilfritz Soadun Panjaitan, S.T., M.T.
NIDN. 0731107101

Dr. Andarita Ralalisasi, S.T., M.T.
NIDN. 0711127101

KETERANGAN LEMBAR


15

PARTIAL 1

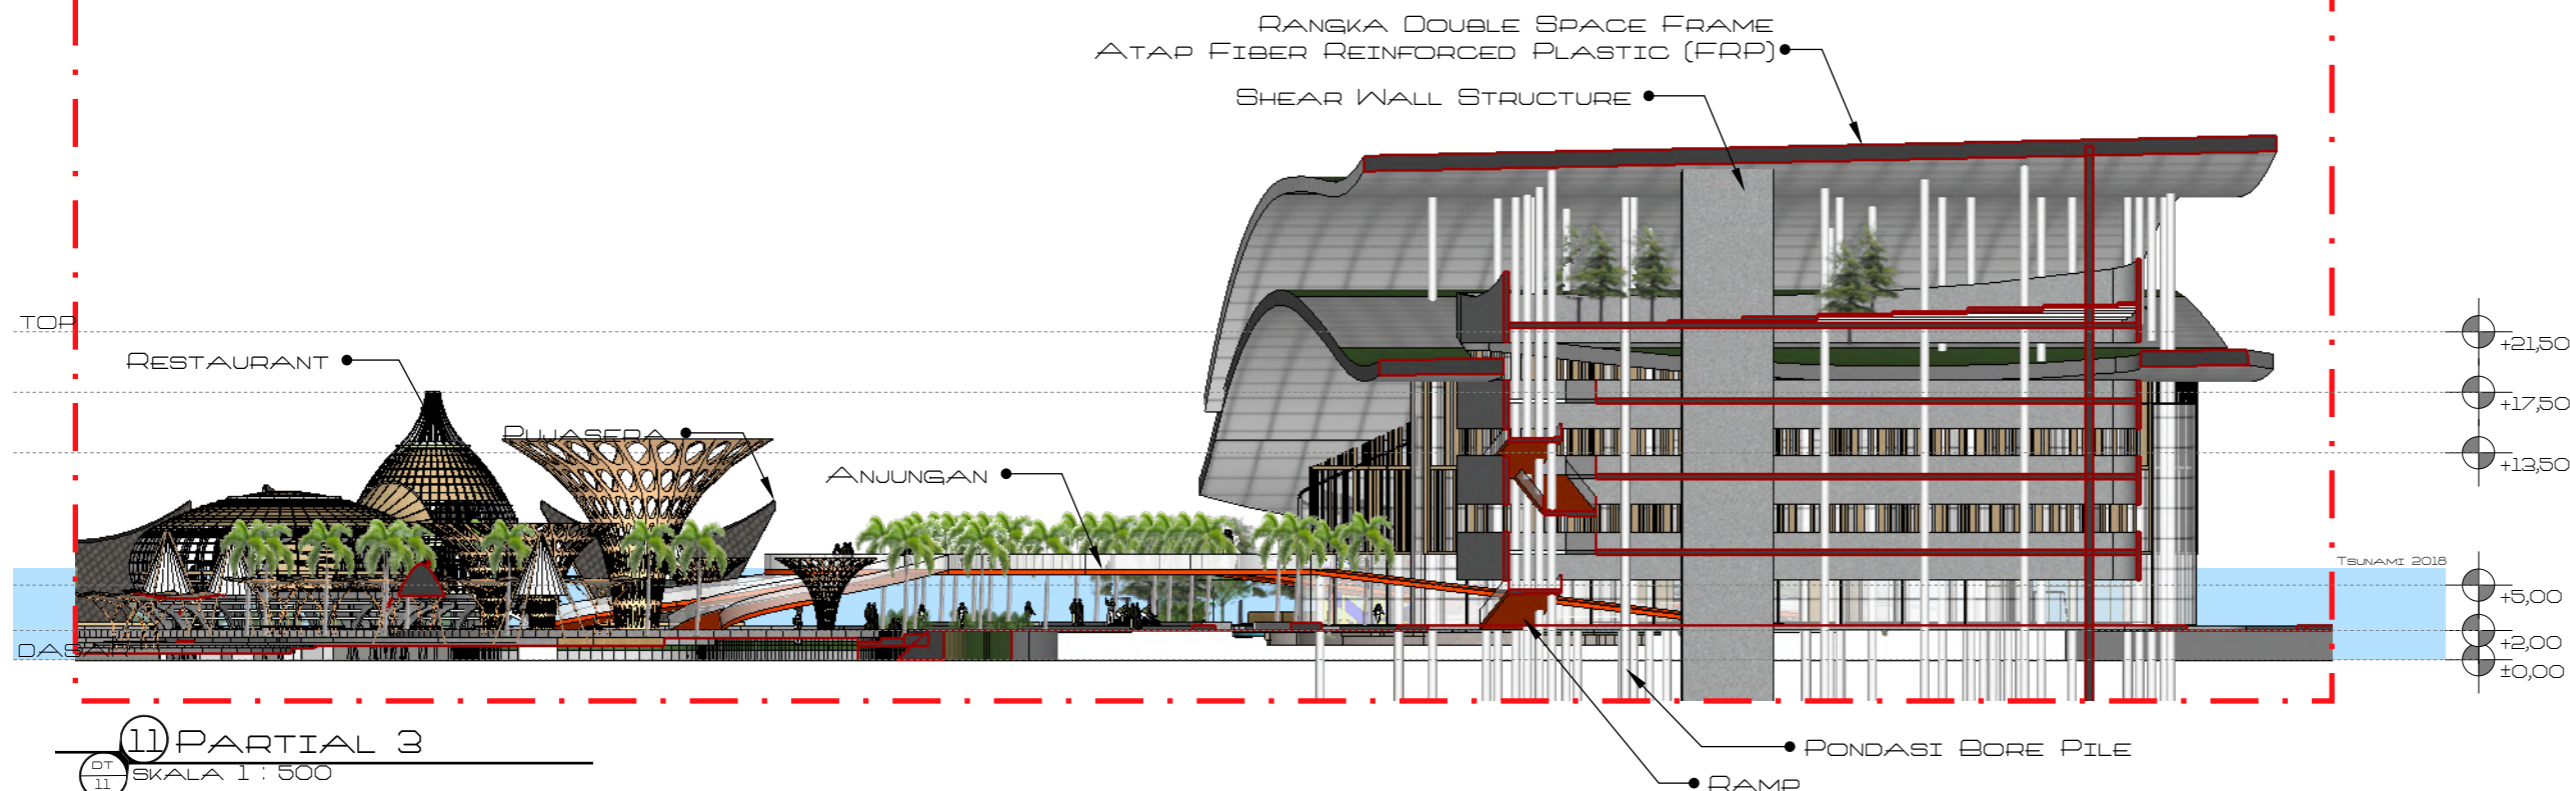


11 PARTIAL 3
DT 11
SKALA 1 : 500

PARTIAL 2

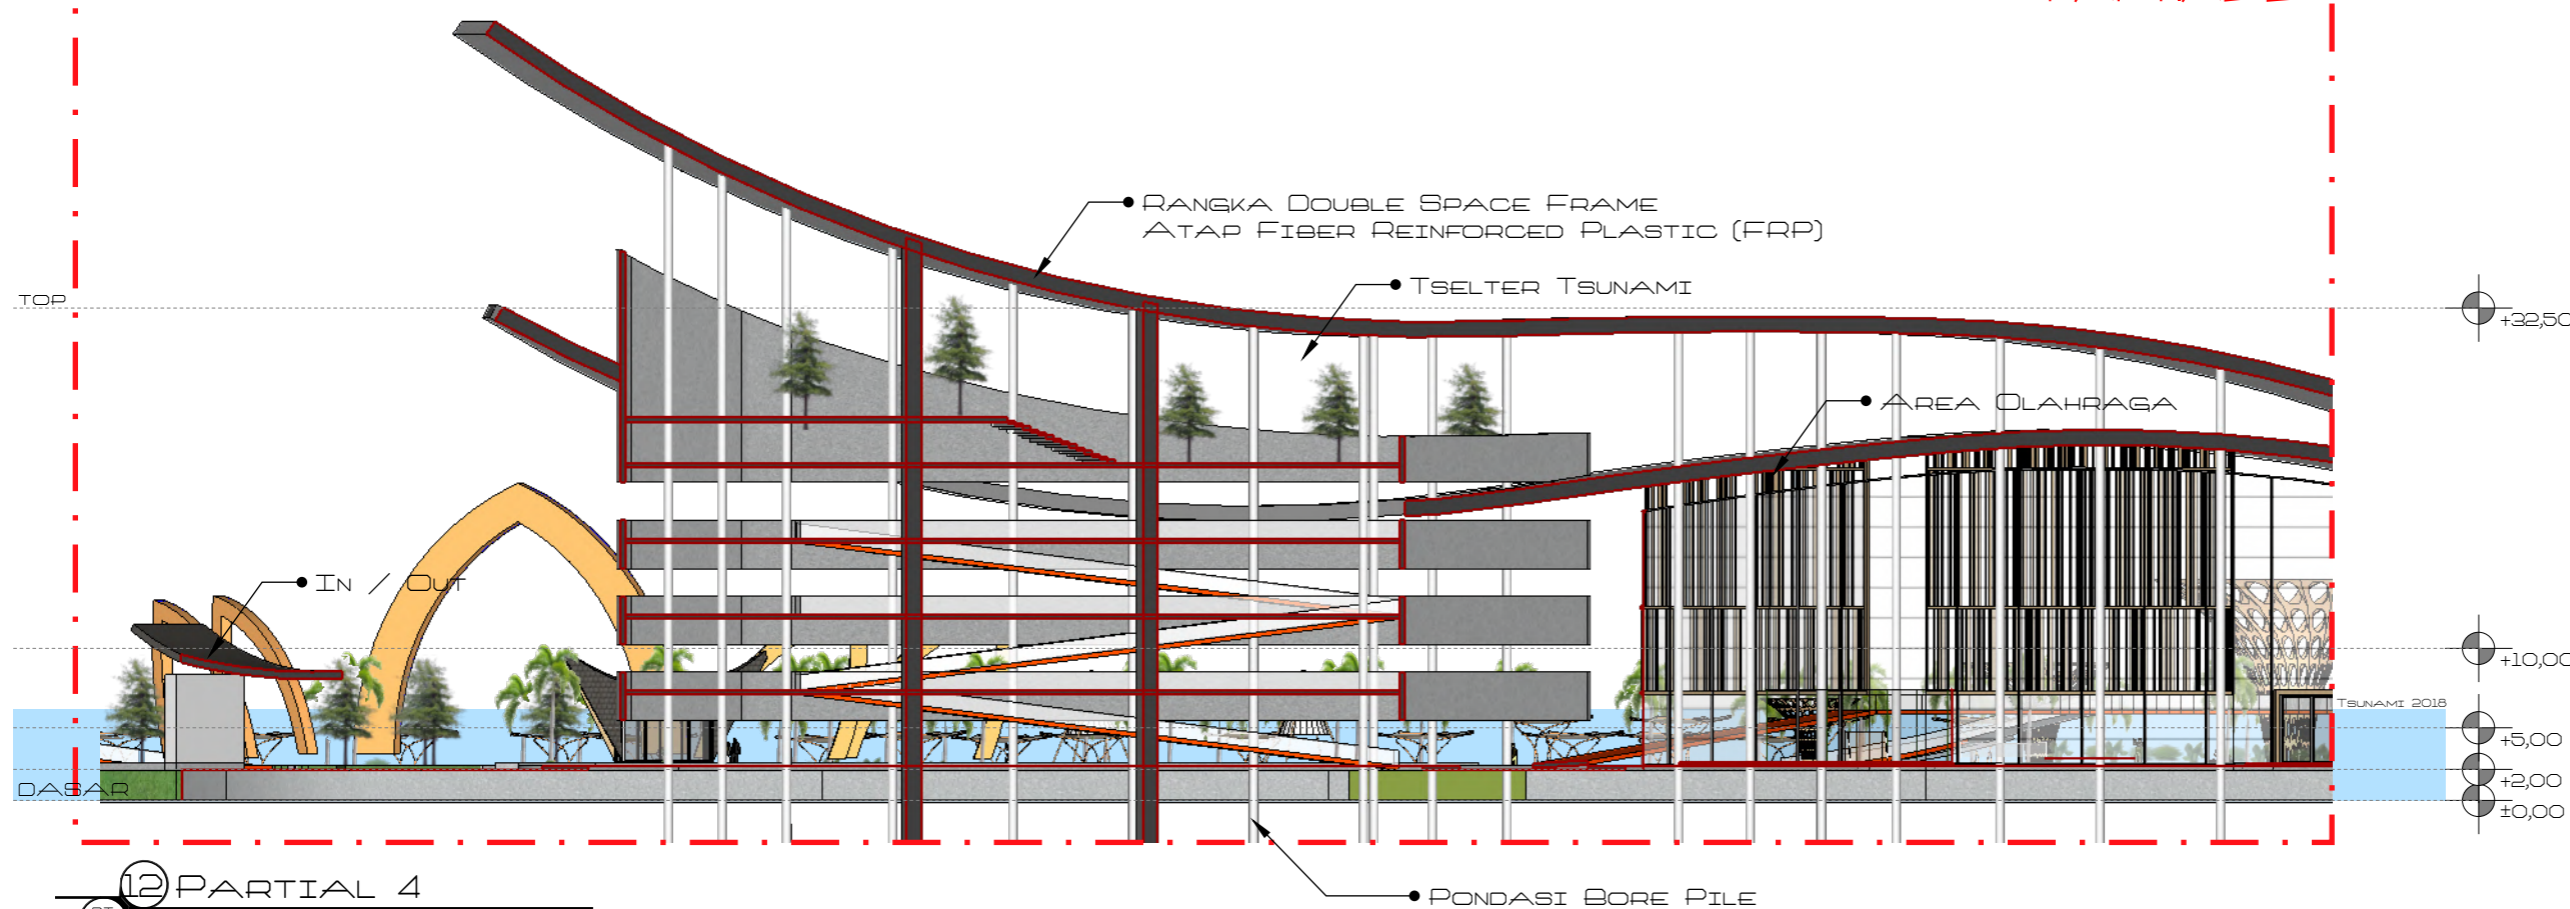

12 PARTIAL 4
DT 12
SKALA 1 : 500

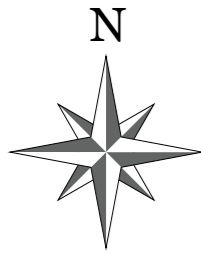

10 SIKULASI KAWASAN
AR 10 SKALA 1 : 2000

LEGENDA

- - - SIKULASI KENDARAAN
- SIKULASI KENDARAAN (ECO)
- • • SIKULASI MANUSIA



PROGRAM STUDI ARSITEKTUR

FAKULTAS TEKNIK
UNIVERSITAS 17 AGUSTUS 1945
SURABAYA

SEMESTER GENAP 2023 / 2024

TUGAS AKHIR PERANCANGAN

"PERANCANGAN KAWASAN
WISATA BAHARI PANTAI PURI
GADING YANG ANTISIPATIF
TERHADAP POTENSI BENCANA
TSUNAMI, BANDAR LAMPUNG"

NAMA GAMBAR

SIKULASI KAWASAN

SKALA 1 : 2000 KODE GBR : AR

DIKERJAKAN OLEH

CHELVIN AFINDA SUGARA
NBI. 1441900032

PEMBIMBING


Tigor Wilfritz Soadun Panjaitan, S.T., M.T.
NIDN. 0731107101

Dr. Andarita Ralalisasi, S.T., M.T.
NIDN. 0711127101

KETERANGAN

LEMBAR

16

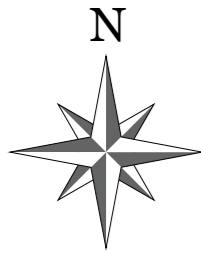

LEGENDA	
—	TRAFO PLN
—	KABEL UNDERGROUND PLN
—	KABEL SOLAR CELL

11 INSTALASI LISTRIK KAWASAN
SKALA 1 : 2000



PROGRAM STUDI ARSITEKTUR
FAKULTAS TEKNIK
UNIVERSITAS 17 AGUSTUS 1945
SURABAYA

SEMESTER GENAP 2023 / 2024

TUGAS AKHIR PERANCANGAN

"PERANCANGAN KAWASAN
WISATA BAHARI PANTAI PURI
GADING YANG ANTISIPATIF
TERHADAP POTENSI BENCANA
TSUNAMI, BANDAR LAMPUNG"

NAMA GAMBAR

INSTALASI LISTRIK KAWASAN

SKALA 1 : 2000 KODE GBR : AR

DIKERJAKAN OLEH


CHELVIN AFINDA SUGARA
NBI. 1441900032

PEMBIMBING

Tigor Wilfritz Soadun Panjaitan, S.T., M.T.
NIDN. 0731107101

Dr. Andarita Rolalisasi, S.T., M.T.
NIDN. 0711127101

KETERANGAN LEMBAR

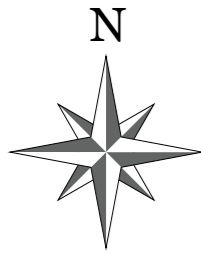

LEGENDA	
—	POMPA AIR
—	PENYIMPANAN AIR
—	PIPA HDPE 4"

12 INSTALASI AIR BERSIH KAWASAN
SKALA 1 : 2000



PROGRAM STUDI ARSITEKTUR

FAKULTAS TEKNIK
UNIVERSITAS 17 AGUSTUS 1945
SURABAYA

SEMESTER GENAP 2023 / 2024

TUGAS AKHIR PERANCANGAN

"PERANCANGAN KAWASAN
WISATA BAHARI PANTAI PURI
GADING YANG ANTISIPATIF
TERHADAP POTENSI BENCANA
TSUNAMI, BANDAR LAMPUNG"

NAMA GAMBAR

SITE PLAN

SKALA 1 : 2000 KODE GBR : AR

DIKERJAKAN OLEH

CHELVIN AFINDA SUGARA
NBI. 1441900032

PEMBIMBING


Tigor Wilfritz Soadun Panjaitan, S.T., M.T.
NIDN. 0731107101

Dr. Andarita Ralilisasi, S.T., M.T.
NIDN. 0711127101

KETERANGAN

LEMBAR

18

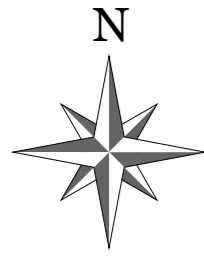

PERUMAHAN

SUNGAI

IN/OUT

MUKA AIR LAUT

PERUMAHAN

LEGENDA

- BOX KONTROL
- SALURAN PRIMER
- SALURAN SKUNDER



PROGRAM STUDI ARSITEKTUR

FAKULTAS TEKNIK
UNIVERSITAS 17 AGUSTUS 1945
SURABAYA

SEMESTER GENAP 2023 / 2024

TUGAS AKHIR PERANCANGAN

"PERANCANGAN KAWASAN
WISATA BAHARI PANTAI PURI
GADING YANG ANTISIPATIF
TERHADAP POTENSI BENCANA
TSUNAMI, BANDAR LAMPUNG"

NAMA GAMBAR

SITE PLAN

SKALA 1 : 2000 KODE GBR : AR

DIKERJAKAN OLEH

CHELVIN AFINDA SUGARA
NBI. 1441900032

PEMBIMBING

Tigor Wilfritz Soadun Panjaitan, S.T., M.T.
NIDN. 0731107101

Dr. Andarita Ralalisasi, S.T., M.T.
NIDN. 0711127101

KETERANGAN

LEMBAR

19

Pasang

Muka air tertinggi +1,80 m
 Muka air rata-rata +0,80 m
 Muka air terendah 0,00 m



Surut

Muka air tertinggi +1,80 m
 Muka air rata-rata +0,80 m
 Muka air terendah 0,00 m



Rata - Rata

Muka air tertinggi +1,80 m
 Muka air rata-rata +0,80 m
 Muka air terendah 0,00 m



Sumber : Data Oseanografi Data Pasang Surut Air Laut, Bandar Lampung



PROGRAM STUDI ARSITEKTUR

FAKULTAS TEKNIK
 UNIVERSITAS 17 AGUSTUS 1945
 SURABAYA

SEMESTER GENAP 2023 / 2024

TUGAS AKHIR PERANCANGAN

"PERANCANGAN KAWASAN
 WISATA BAHARI PANTAI PURI
 GADING YANG ANTISIPATIF
 TERHADAP POTENSI BENCANA
 TSUNAMI, BANDAR LAMPUNG"

NAMA GAMBAR

DATA PASANG SURUT

SKALA 1 : 250 KODE GBR : DT

DIKERJAKAN OLEH

CHELVIN AFINDA SUGARA
 NBI. 1441900032

PEMBIMBING

Tigor Wilfritz Soadun Panjaitan, S.T., M.T.
 NIDN. 0731107101

Dr. Andarita Ralalisasi, S.T., M.T.
 NIDN. 0711127101

KETERANGAN

LEMBAR

20



PROGRAM STUDI ARSITEKTUR

FAKULTAS TEKNIK
UNIVERSITAS 17 AGUSTUS 1945
SURABAYA

SEMESTER GENAP 2023 / 2024

TUGAS AKHIR PERANCANGAN

"PERANCANGAN KAWASAN
WISATA BAHARI PANTAI PURI
GADING YANG ANTISIPATIF
TERHADAP POTENSI BENCANA
TSUNAMI, BANDAR LAMPUNG"

NAMA GAMBAR

DETAIL TANGGUL

SKALA 1 : 100

KODE GBR : DT

DIKERJAKAN OLEH

CHELVIN AFINDA SUGARA
NBI. 1441900032


PEMBIMBING

Tigor Wilfritz Soadun Panjaitan, S.T., M.T.
NIDN. 0731107101

Dr. Andarita Ralalisasi, S.T., M.T.
NIDN. 0711127101

KETERANGAN

LEMBAR

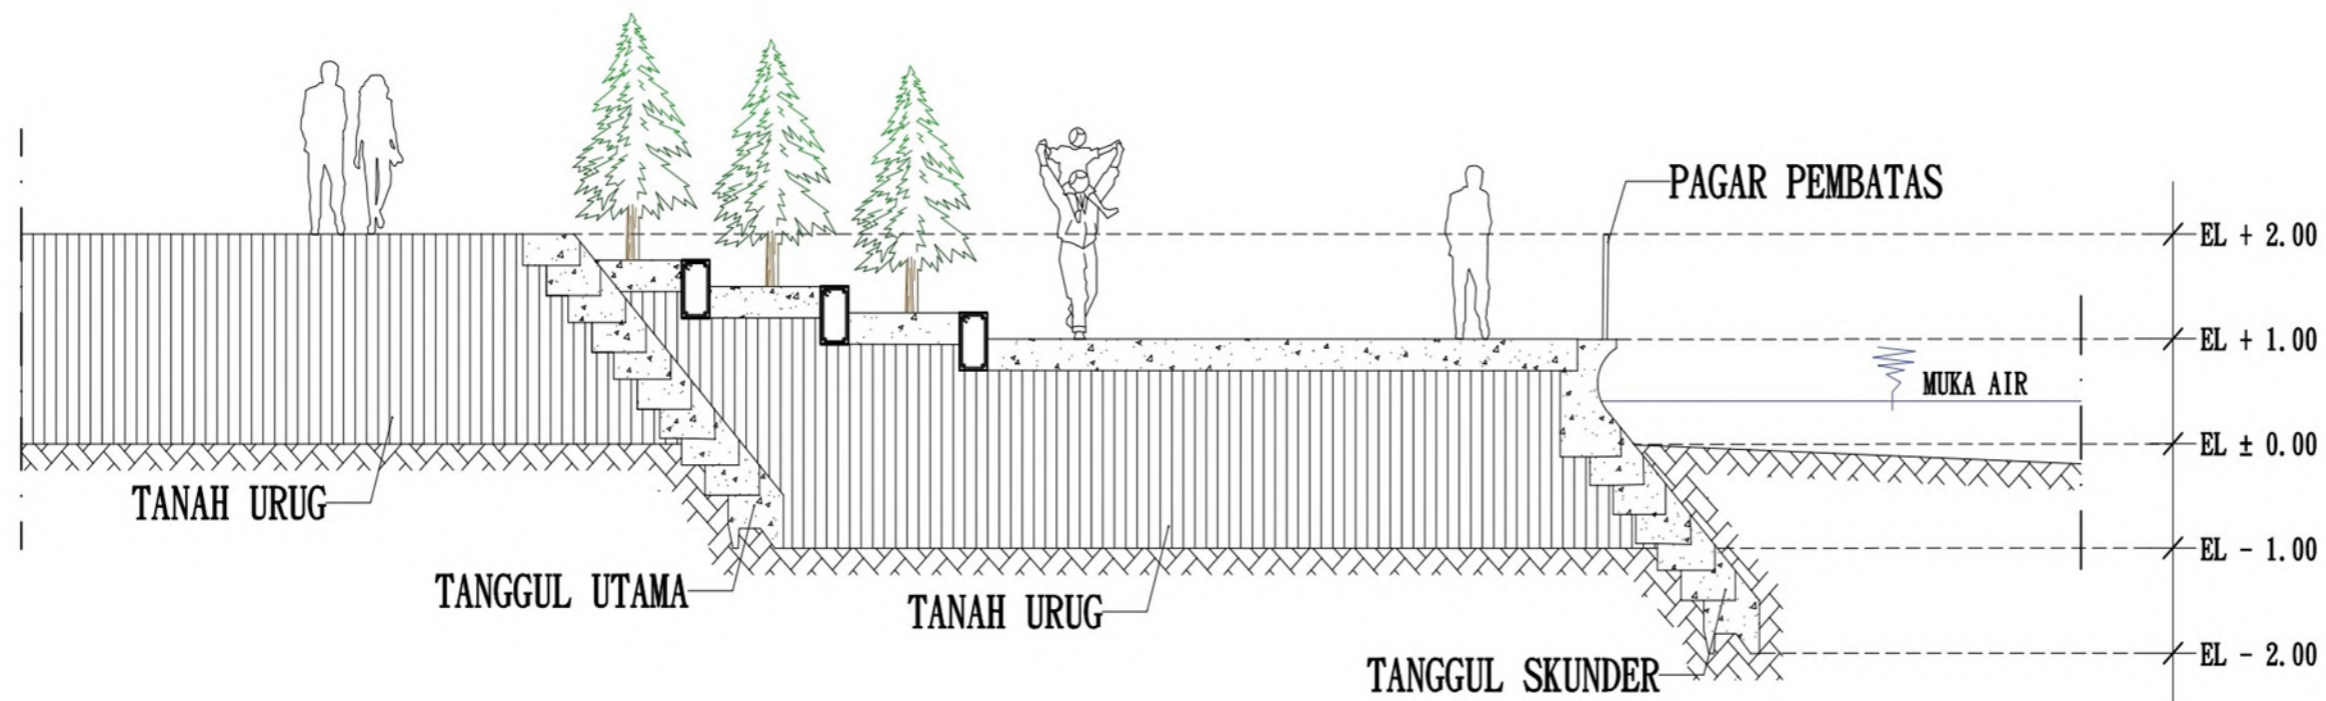

13 DETAIL TANGGUL
DT
13 SKALA 1 : 100




SELTER TSUNAMI



TANGGUL KEDUA



TANGGUL UTAMA

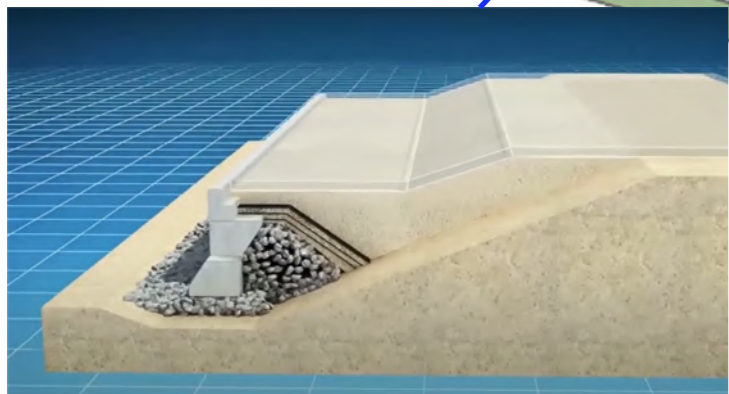

BREAK WATER



Implementasi Konsep Hidup Berdampingan Dengan Alam



PROGRAM STUDI ARSITEKTUR

FAKULTAS TEKNIK
UNIVERSITAS 17 AGUSTUS 1945
SURABAYA

SEMESTER GENAP 2023 / 2024

TUGAS AKHIR PERANCANGAN

"PERANCANGAN KAWASAN
WISATA BAHARI PANTAI PURI
GADING YANG ANTISIPATIF
TERHADAP POTENSI BENCANA
TSUNAMI, BANDAR LAMPUNG"

NAMA GAMBAR

DETAIL TANGGUL

SKALA 1 : 100 KODE GBR : DT

DIKERJAKAN OLEH

CHELVIN AFINDA SUGARA
NBI. 1441900032

PEMBIMBING

Tigor Wilfritz Soadun Panjaitan, S.T., M.T.
NIDN. 0731107101

Dr. Andarita Ralilisasi, S.T., M.T.
NIDN. 0711127101

KETERANGAN

LEMBAR



PROGRAM STUDI ARSITEKTUR

FAKULTAS TEKNIK
UNIVERSITAS 17 AGUSTUS 1945
SURABAYA

SEMESTER GENAP 2023 / 2024

TUGAS AKHIR PERANCANGAN

"PERANCANGAN KAWASAN
WISATA BAHARI PANTAI PURI
GADING YANG ANTISIPATIF
TERHADAP POTENSI BENCANA
TSUNAMI, BANDAR LAMPUNG"

NAMA GAMBAR

DETAIL TANGGUL

SKALA 1 : 100 KODE GBR : DT

DIKERJAKAN OLEH

CHELVIN AFINDA SUGARA
NBI. 1441900032

PEMBIMBING

Tigor Wilfritz Soadun Panjaitan, S.T., M.T.
NIDN. 0731107101

Dr. Andarita Rolalisasi, S.T., M.T.
NIDN. 0711127101

KETERANGAN

LEMBAR

23



• PUJASERA

• RESTAURANT

• TSELTAR TSUNAMI

• JOGING TRACK

• TANGGUL KEDUA

• ANJUNGAN

• TANGGUL UTAMA

1 RENDERING VIEW 1

RD
01 SKALA : -



PROGRAM STUDI ARSITEKTUR

FAKULTAS TEKNIK
UNIVERSITAS 17 AGUSTUS 1945
SURABAYA

SEMESTER GENAP 2023 / 2024

TUGAS AKHIR PERANCANGAN

"PERANCANGAN KAWASAN
WISATA BAHARI PANTAI PURI
GADING YANG ANTISIPATIF
TERHADAP POTENSI BENCANA
TSUNAMI, BANDAR LAMPUNG"

NAMA GAMBAR

DETAIL TANGGUL

SKALA 1 : 100 KODE GBR : DT

DIKERJAKAN OLEH

CHELVIN AFINDA SUGARA
NBI. 1441900032

PEMBIMBING

Tigor Wilfritz Soadun Panjaitan, S.T., M.T.
NIDN. 0731107101

Dr. Andarita Ralalisasi, S.T., M.T.
NIDN. 0711127101

KETERANGAN


LEMBAR

24

TSELTER TSUNAMI

RUANG PENGELOLA

MUSHOLLA

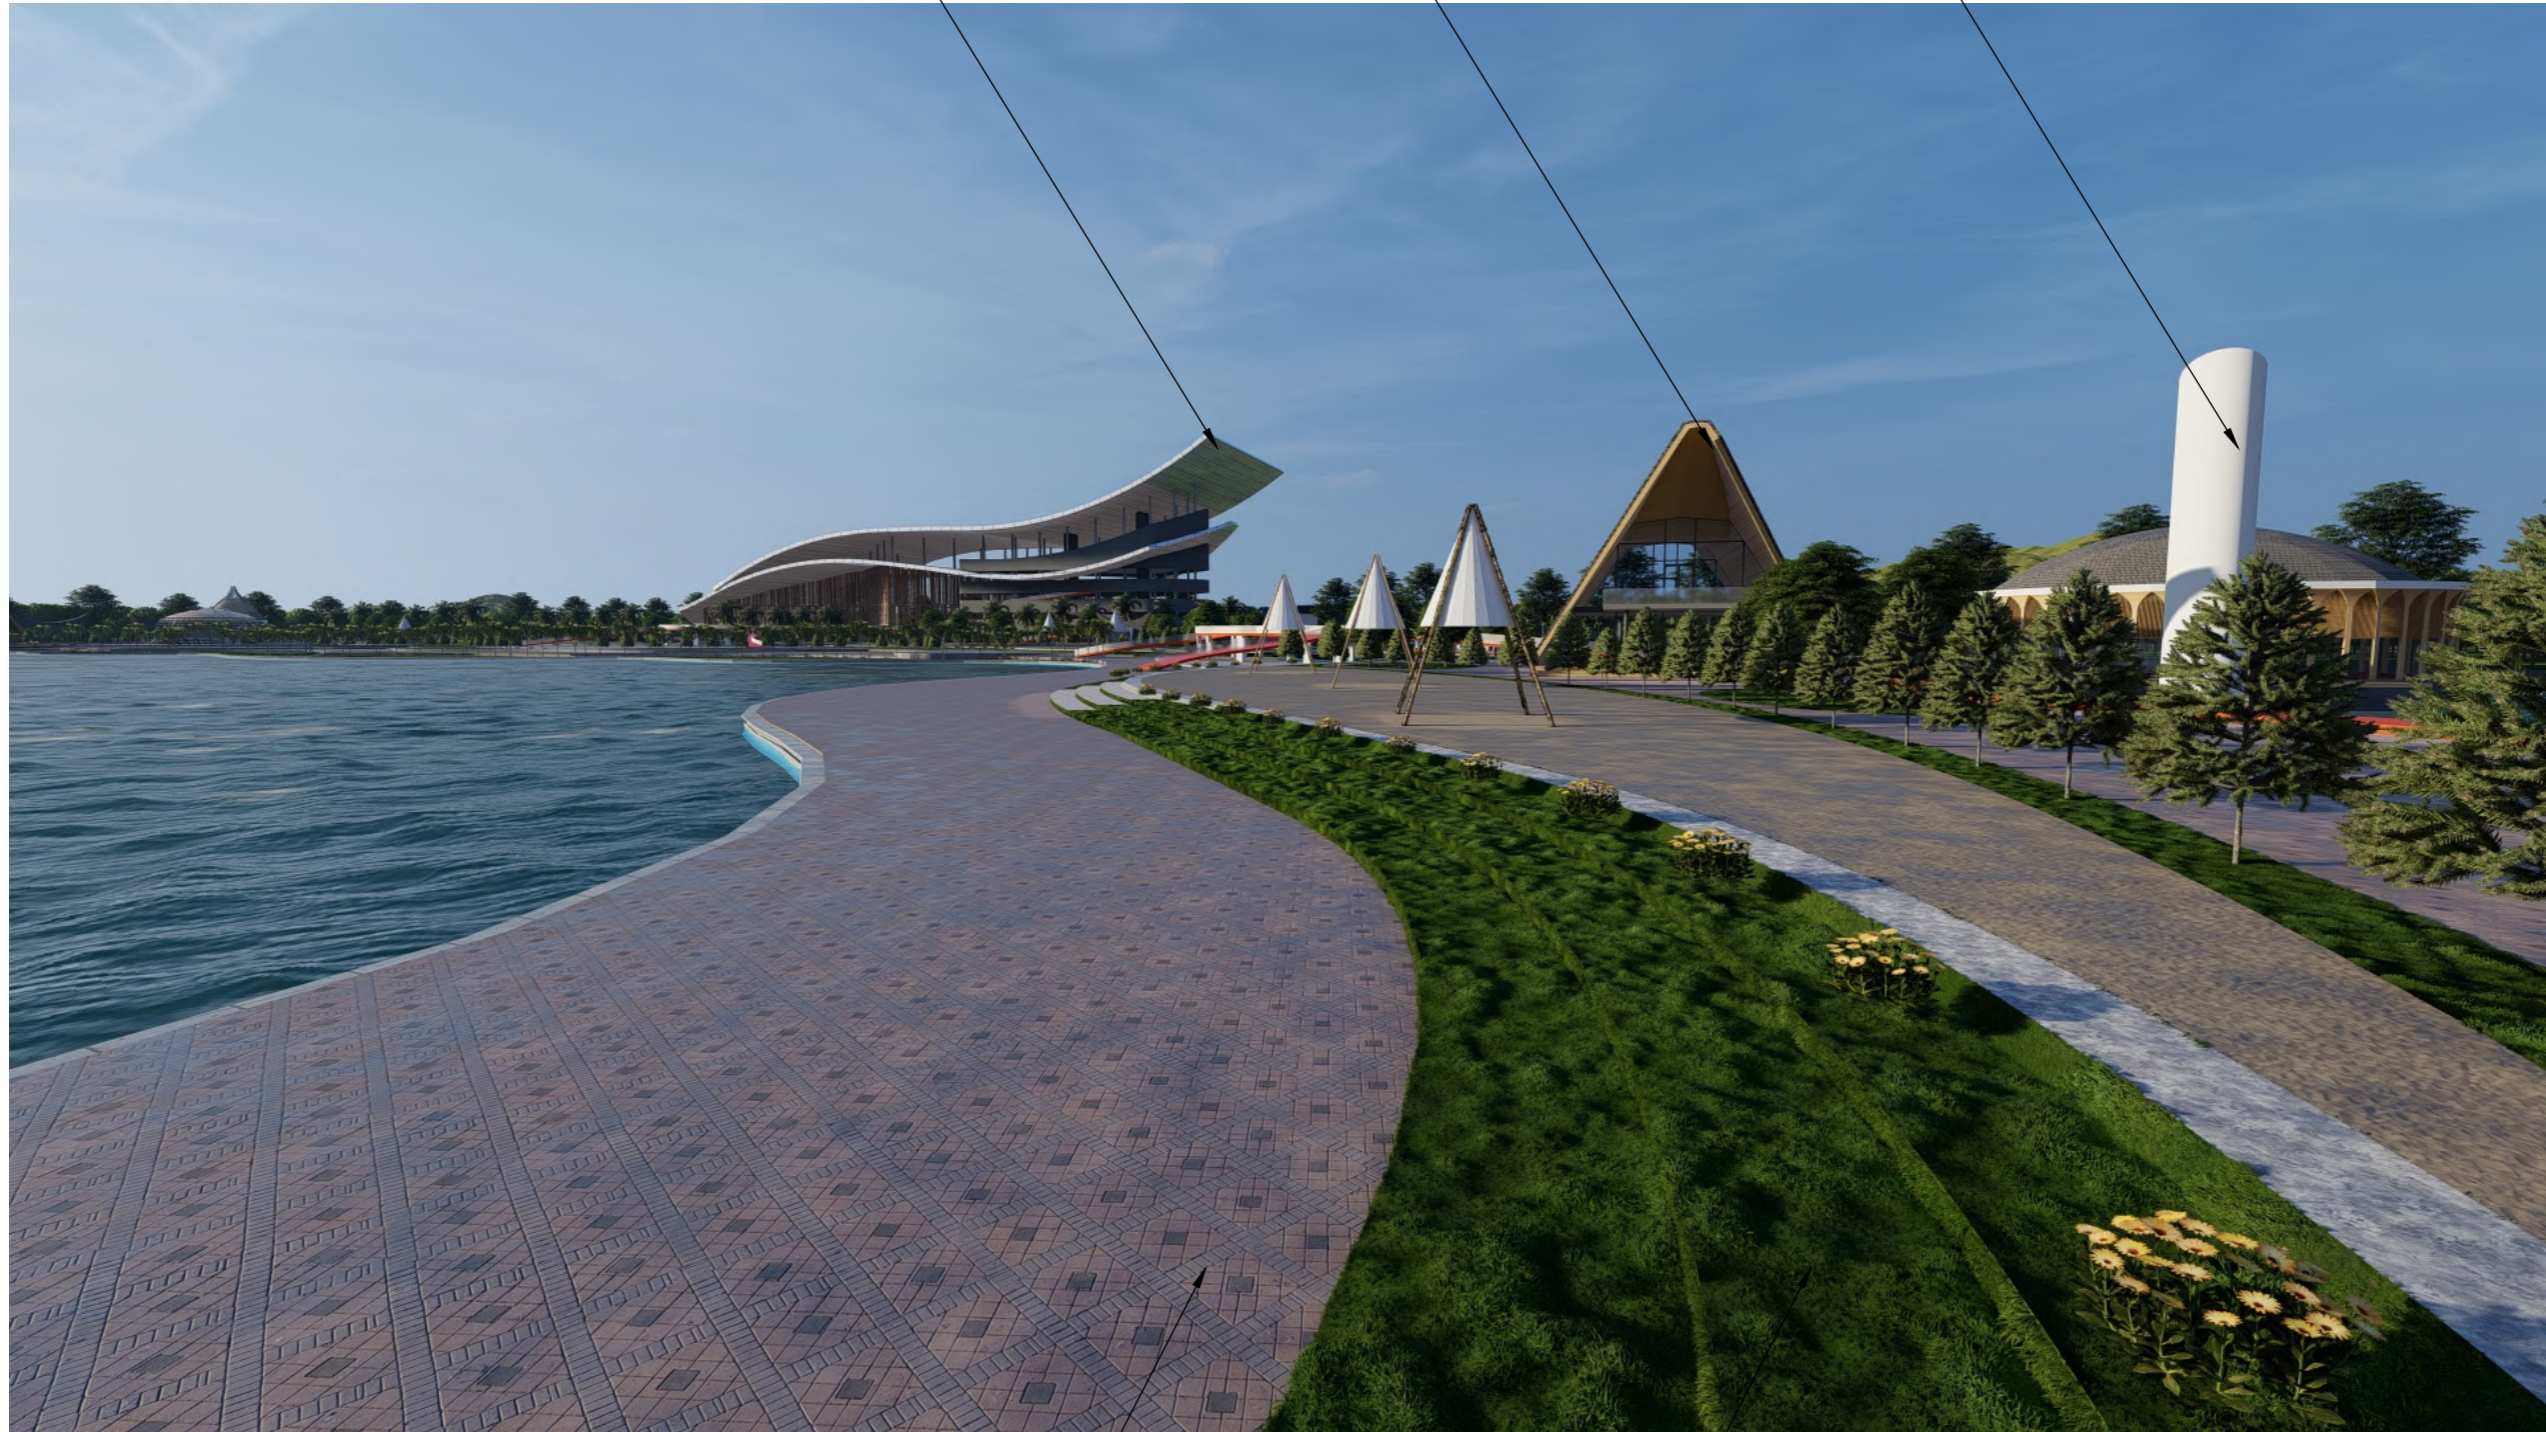

LAHAN TERBUKA

TANGGUL UTAMA

2 RENDERING VIEW 2
RD 02 SKALA : -



PROGRAM STUDI ARSITEKTUR

FAKULTAS TEKNIK
UNIVERSITAS 17 AGUSTUS 1945
SURABAYA

SEMESTER GENAP 2023 / 2024

TUGAS AKHIR PERANCANGAN

"PERANCANGAN KAWASAN
WISATA BAHARI PANTAI PURI
GADING YANG ANTISIPATIF
TERHADAP POTENSI BENCANA
TSUNAMI, BANDAR LAMPUNG"

NAMA GAMBAR

DETAIL TANGGUL

SKALA 1 : 100 KODE GBR : DT

DIKERJAKAN OLEH

CHELVIN AFINDA SUGARA
NBI. 1441900032

PEMBIMBING

Tigor Wilfritz Soadun Panjaitan, S.T., M.T.
NIDN. 0731107101

Dr. Andarita Rolalisasi, S.T., M.T.
NIDN. 0711127101

KETERANGAN

LEMBAR

25



RESTAURANT

TSELTET TSUNAMI

TANGGUL UTAMA

LAHAN TERBUKA

3 RENDERING VIEW 3
RD 03 SKALA : -



PROGRAM STUDI ARSITEKTUR

FAKULTAS TEKNIK
UNIVERSITAS 17 AGUSTUS 1945
SURABAYA

SEMESTER GENAP 2023 / 2024

TUGAS AKHIR PERANCANGAN

"PERANCANGAN KAWASAN
WISATA BAHARI PANTAI PURI
GADING YANG ANTISIPATIF
TERHADAP POTENSI BENCANA
TSUNAMI, BANDAR LAMPUNG"

NAMA GAMBAR

DETAIL TANGGUL

SKALA 1 : 100 KODE GBR : DT

DIKERJAKAN OLEH

CHELVIN AFINDA SUGARA
NBI. 1441900032

PEMBIMBING

Tigor Wilfritz Soadun Panjaitan, S.T., M.T.
NIDN. 0731107101

Dr. Andarita Rolalisasi, S.T., M.T.
NIDN. 0711127101

KETERANGAN LEMBAR

26



• TSELTER TSUNAMI

• RUANG PENGELOLA

ANJUNGAN •

4 RENDERING VIEW 4
RD 04 SKALA : -



PROGRAM STUDI ARSITEKTUR

FAKULTAS TEKNIK
UNIVERSITAS 17 AGUSTUS 1945
SURABAYA

SEMESTER GENAP 2023 / 2024

TUGAS AKHIR PERANCANGAN

"PERANCANGAN KAWASAN
WISATA BAHARI PANTAI PURI
GADING YANG ANTISIPATIF
TERHADAP POTENSI BENCANA
TSUNAMI, BANDAR LAMPUNG"

NAMA GAMBAR

DETAIL TANGGUL

SKALA 1 : 100 KODE GBR : DT

DIKERJAKAN OLEH

CHELVIN AFINDA SUGARA
NBI. 1441900032

PEMBIMBING


Tigor Wilfritz Soadun Panjaitan, S.T., M.T.
NIDN. 0731107101

Dr. Andarita Ralalisasi, S.T., M.T.
NIDN. 0711127101

KETERANGAN LEMBAR

27

TSELTAR TSUNAMI

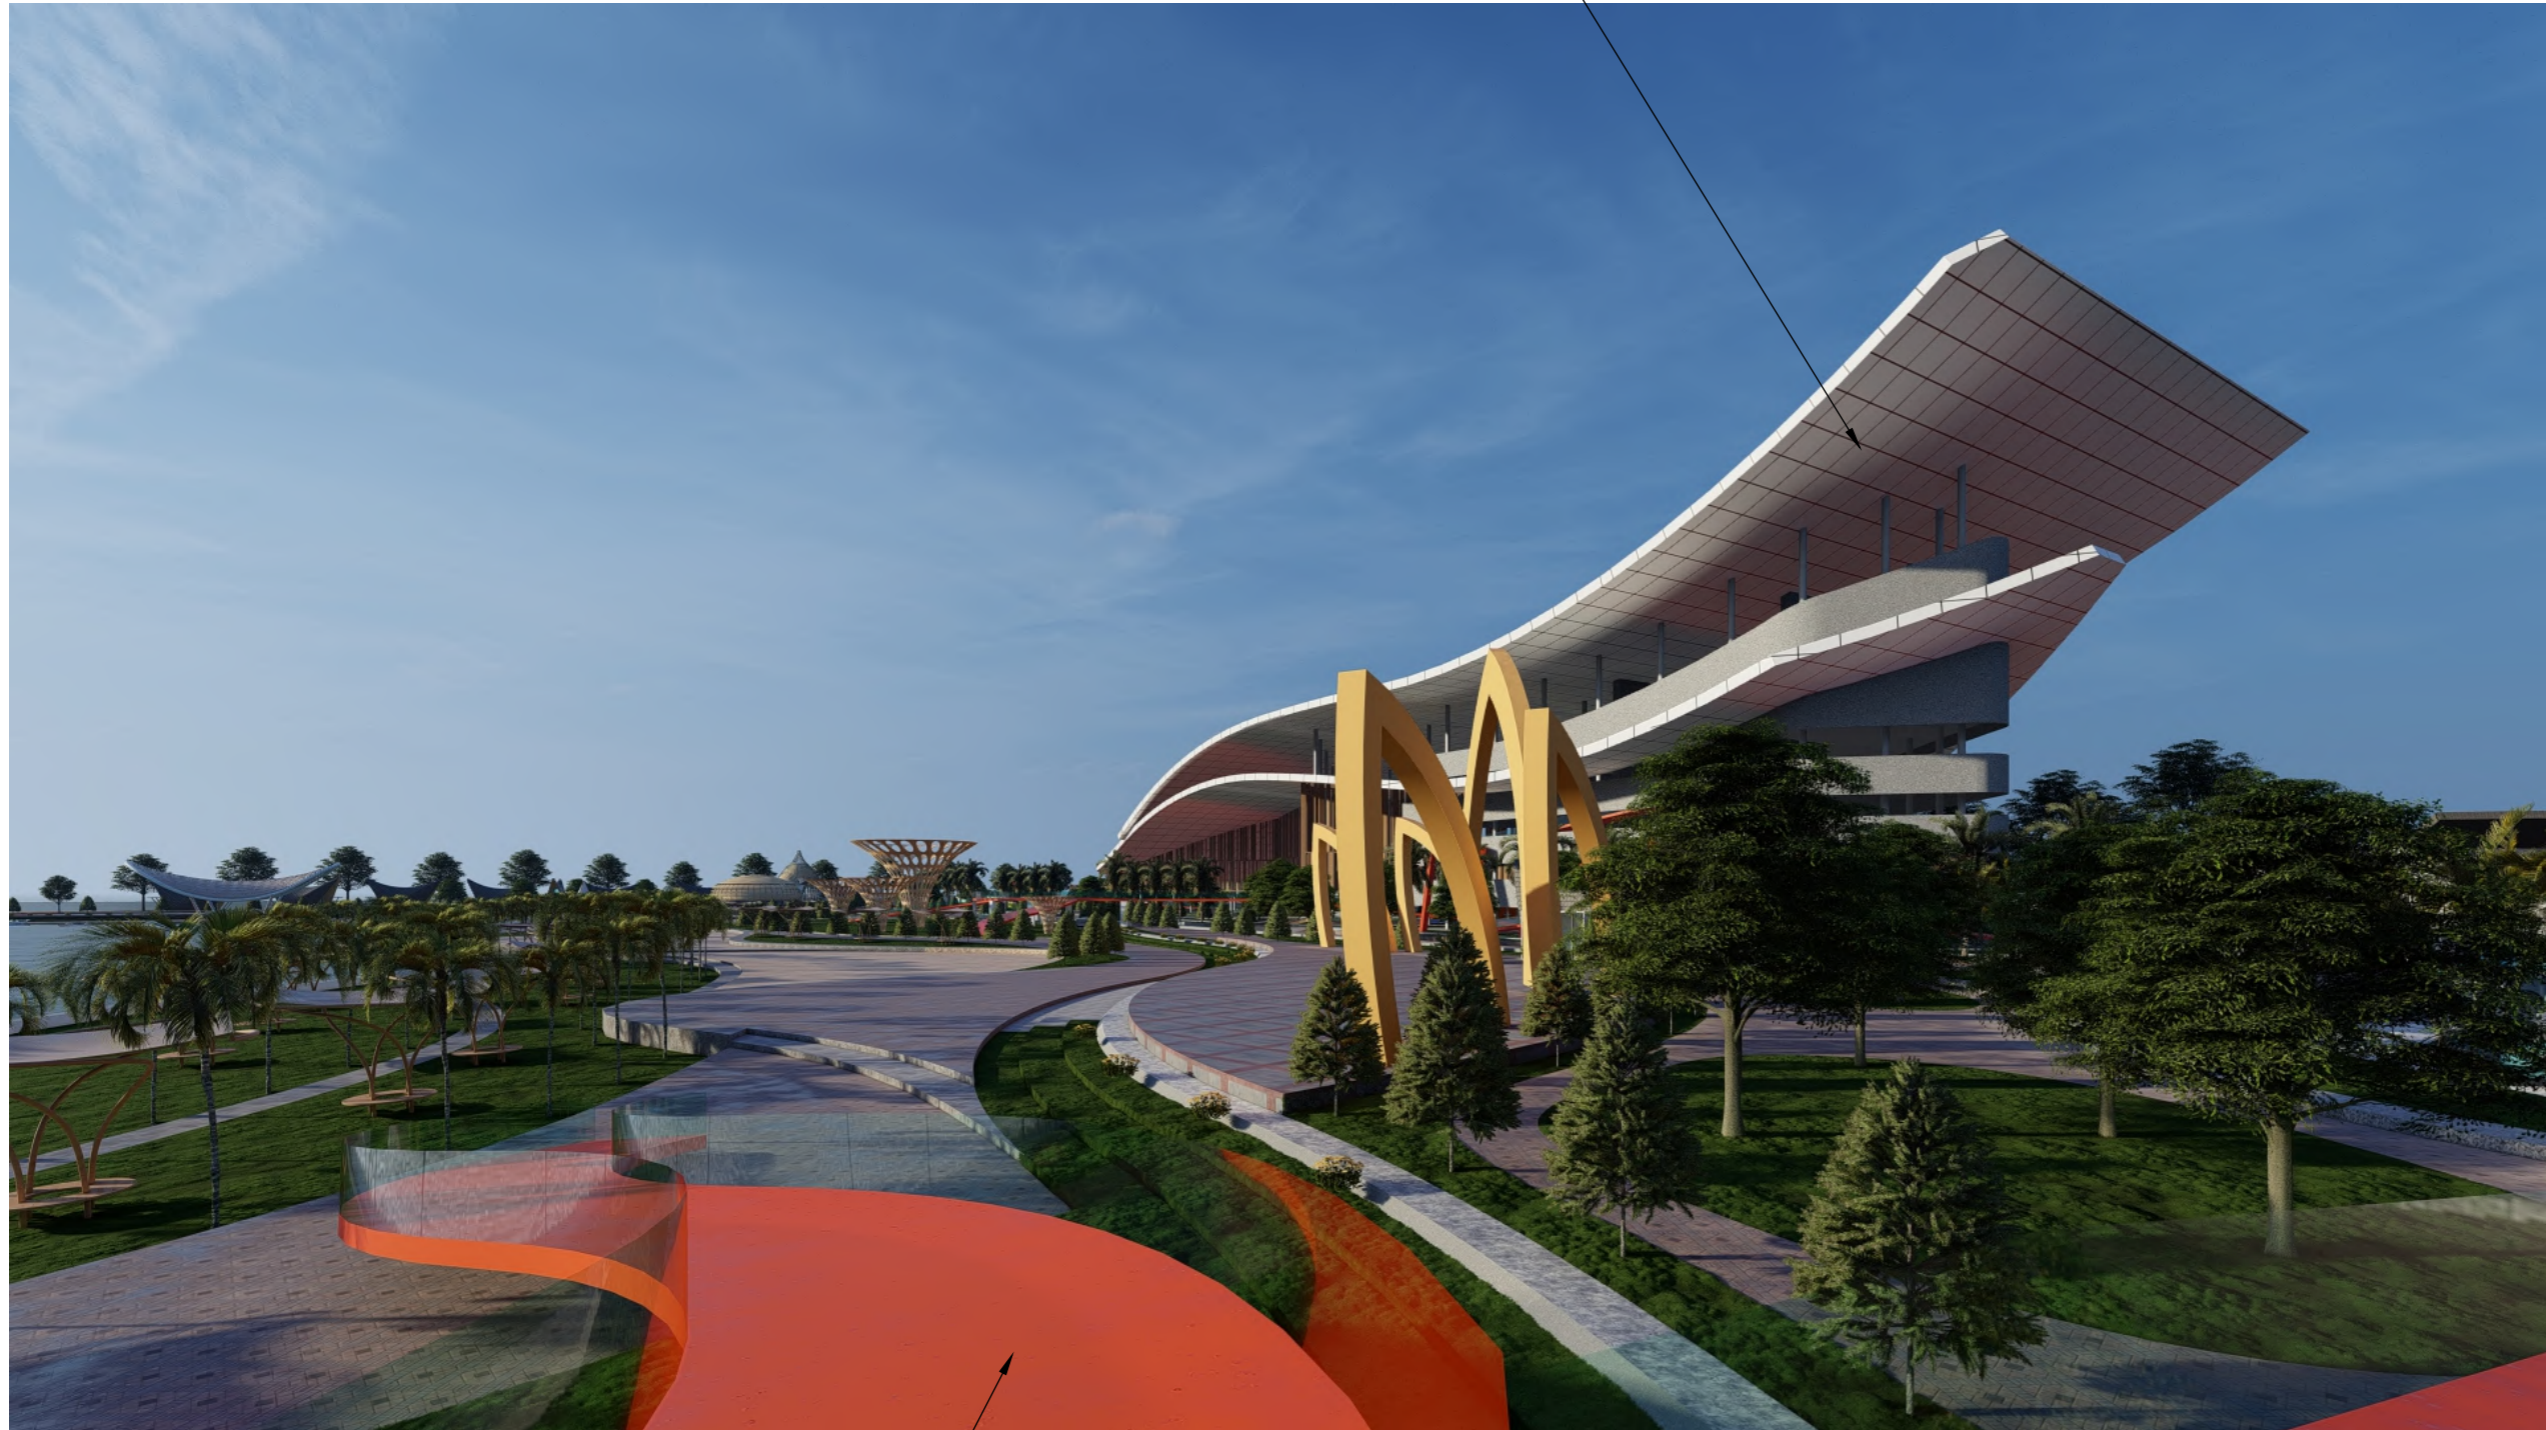

ANJUNGAN

5 RENDERING VIEW 5
PRO
OS SKALA : -



PROGRAM STUDI ARSITEKTUR

FAKULTAS TEKNIK
UNIVERSITAS 17 AGUSTUS 1945
SURABAYA

SEMESTER GENAP 2023 / 2024

TUGAS AKHIR PERANCANGAN

"PERANCANGAN KAWASAN
WISATA BAHARI PANTAI PURI
GADING YANG ANTISIPATIF
TERHADAP POTENSI BENCANA
TSUNAMI, BANDAR LAMPUNG"

NAMA GAMBAR

DETAIL TANGGUL

SKALA 1 : 100 KODE GBR : DT

DIKERJAKAN OLEH

CHELVIN AFINDA SUGARA
NBI. 1441900032

PEMBIMBING

Tigor Wilfritz Soadun Panjaitan, S.T., M.T.
NIDN. 0731107101

Dr. Andarita Ralalisasi, S.T., M.T.
NIDN. 0711127101

KETERANGAN LEMBAR

28



TAMAN BERMAIN

TSELTER TSUNAMI

JALAN SEPEDA


6 RENDERING VIEW 6
RD 06 SKALA : -

GAMBAR PERANCANGAN

"SHELTER TSUNAMI"

DAFTAR ISI

KODE	NO. GAMBAR	SKALA	NAMA GAMBAR
AR	001	1 : 350	Denah Lantai 1
AR	002	1 : 350	Denah Lantai 2
AR	003	1 : 350	Denah Lantai 3
AR	004	1 : 350	Denah Lantai 4
AR	005	1 : 350	Denah Lantai 5
AR	006	1 : 500	Tampak Utara, Timur
AR	007	1 : 500	Tampak Selatan, Barat
AR	008	1 : 300	Potongan AA
AR	009	1 : 300	Potongan BB
AR	010	1 : 350	Rencana Air Bersih
AR	011	1 : 350	Rencana Air Kotor
AR	012	1 : 350	Rencana Kelistrikan Lt. 1,2,3,4
AR	013	1 : 350	Rencana kelistrikan Lt. 5
DT	014	1 : 50	Detail Struktur
DT	015	1 : 400	Penangkal petir
RD	016	-	View Mata Burung
RD	017	-	View Mata Normal
RD	018	-	View Interior

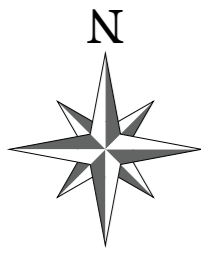

LEGENDA	
(A)	OPEN SPACE ±0,00
(B)	AREA SENAM +5,00
(C)	AREA GALERY +10,00
(D)	AREA PERKUMPULAN +15,00
(D)	AUDITORIUM +20,00
(E)	WC / TOILET -0,05
(F)	RUANG GENSET +25,00
(G)	RUANG KONTROL AIR +25,00

1) LANTAI 1 SHELTER TSUNAMI
 AR OT SKALA 1 : 350



PROGRAM STUDI ARSITEKTUR

FAKULTAS TEKNIK
 UNIVERSITAS 17 AGUSTUS 1945
 SURABAYA

SEMESTER GENAP 2023 / 2024

TUGAS AKHIR PERANCANGAN

"PERANCANGAN KAWASAN
 WISATA BAHARI PANTAI PURI
 GADING YANG ANTISIPATIF
 TERHADAP POTENSI BENCANA
 TSUNAMI, BANDAR LAMPUNG"

NAMA GAMBAR

LANTAI 1 SHELTER TSUNAMI

SKALA 1 : 350 KODE GBR : AR

DIKERJAKAN OLEH

CHELVIN AFINDA SUGARA
 NBI. 1441900032

PEMBIMBING


Tigor Wilfritz Soadun Panjaitan, S.T., M.T.
 NIDN. 0731107101

Dr. Andarita Ralalisasi, S.T., M.T.
 NIDN. 0711127101

KETERANGAN

LEMBAR

1

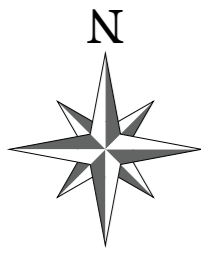

2 LANTAI 2 SHELTER TSUNAMI
SKALA 1 : 350



PROGRAM STUDI ARSITEKTUR

FAKULTAS TEKNIK
UNIVERSITAS 17 AGUSTUS 1945
SURABAYA

SEMESTER GENAP 2023 / 2024

TUGAS AKHIR PERANCANGAN

"PERANCANGAN KAWASAN
WISATA BAHARI PANTAI PURI
GADING YANG ANTISIPATIF
TERHADAP POTENSI BENCANA
TSUNAMI, BANDAR LAMPUNG"

NAMA GAMBAR

LANTAI 2 SHELTER TSUNAMI

SKALA 1 : 350 KODE GBR : AR

DIKERJAKAN OLEH

CHELVIN AFINDA SUGARA
NBI. 1441900032

PEMBIMBING


Tigor Wilfritz Soadun Panjaitan, S.T., M.T.
NIDN. 0731107101

Dr. Andarita Ralalisasi, S.T., M.T.
NIDN. 0711127101

KETERANGAN

LEMBAR

2

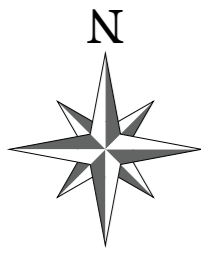

LEGENDA	
(A)	OPEN SPACE ±0,00
(B)	AREA SENAM +5,00
(C)	AREA GALLERY +10,00
(D)	AREA PERKUMPULAN +15,00
(D)	AUDITORIUM +20,00
(E)	WC / TOILET -0,05
(F)	RUANG GENSET +25,00
(G)	RUANG KONTROL AIR +25,00

3 LANTAI 3 SHELTER TSUNAMI
 AR 03 SKALA 1 : 350



PROGRAM STUDI ARSITEKTUR

FAKULTAS TEKNIK
 UNIVERSITAS 17 AGUSTUS 1945
 SURABAYA

SEMESTER GENAP 2023 / 2024

TUGAS AKHIR PERANCANGAN

"PERANCANGAN KAWASAN
 WISATA BAHARI PANTAI PURI
 GADING YANG ANTISIPATIF
 TERHADAP POTENSI BENCANA
 TSUNAMI, BANDAR LAMPUNG"

NAMA GAMBAR

LANTAI 3 SHELTER TSUNAMI

SKALA 1 : 350 KODE GBR : AR

DIKERJAKAN OLEH

CHELVIN AFINDA SUGARA
 NBI. 1441900032

PEMBIMBING



Tigor Wilfritz Soadun Panjaitan, S.T., M.T.
 NIDN. 0731107101

Dr. Andarita Ralalisasi, S.T., M.T.
 NIDN. 0711127101

KETERANGAN

LEMBAR

3

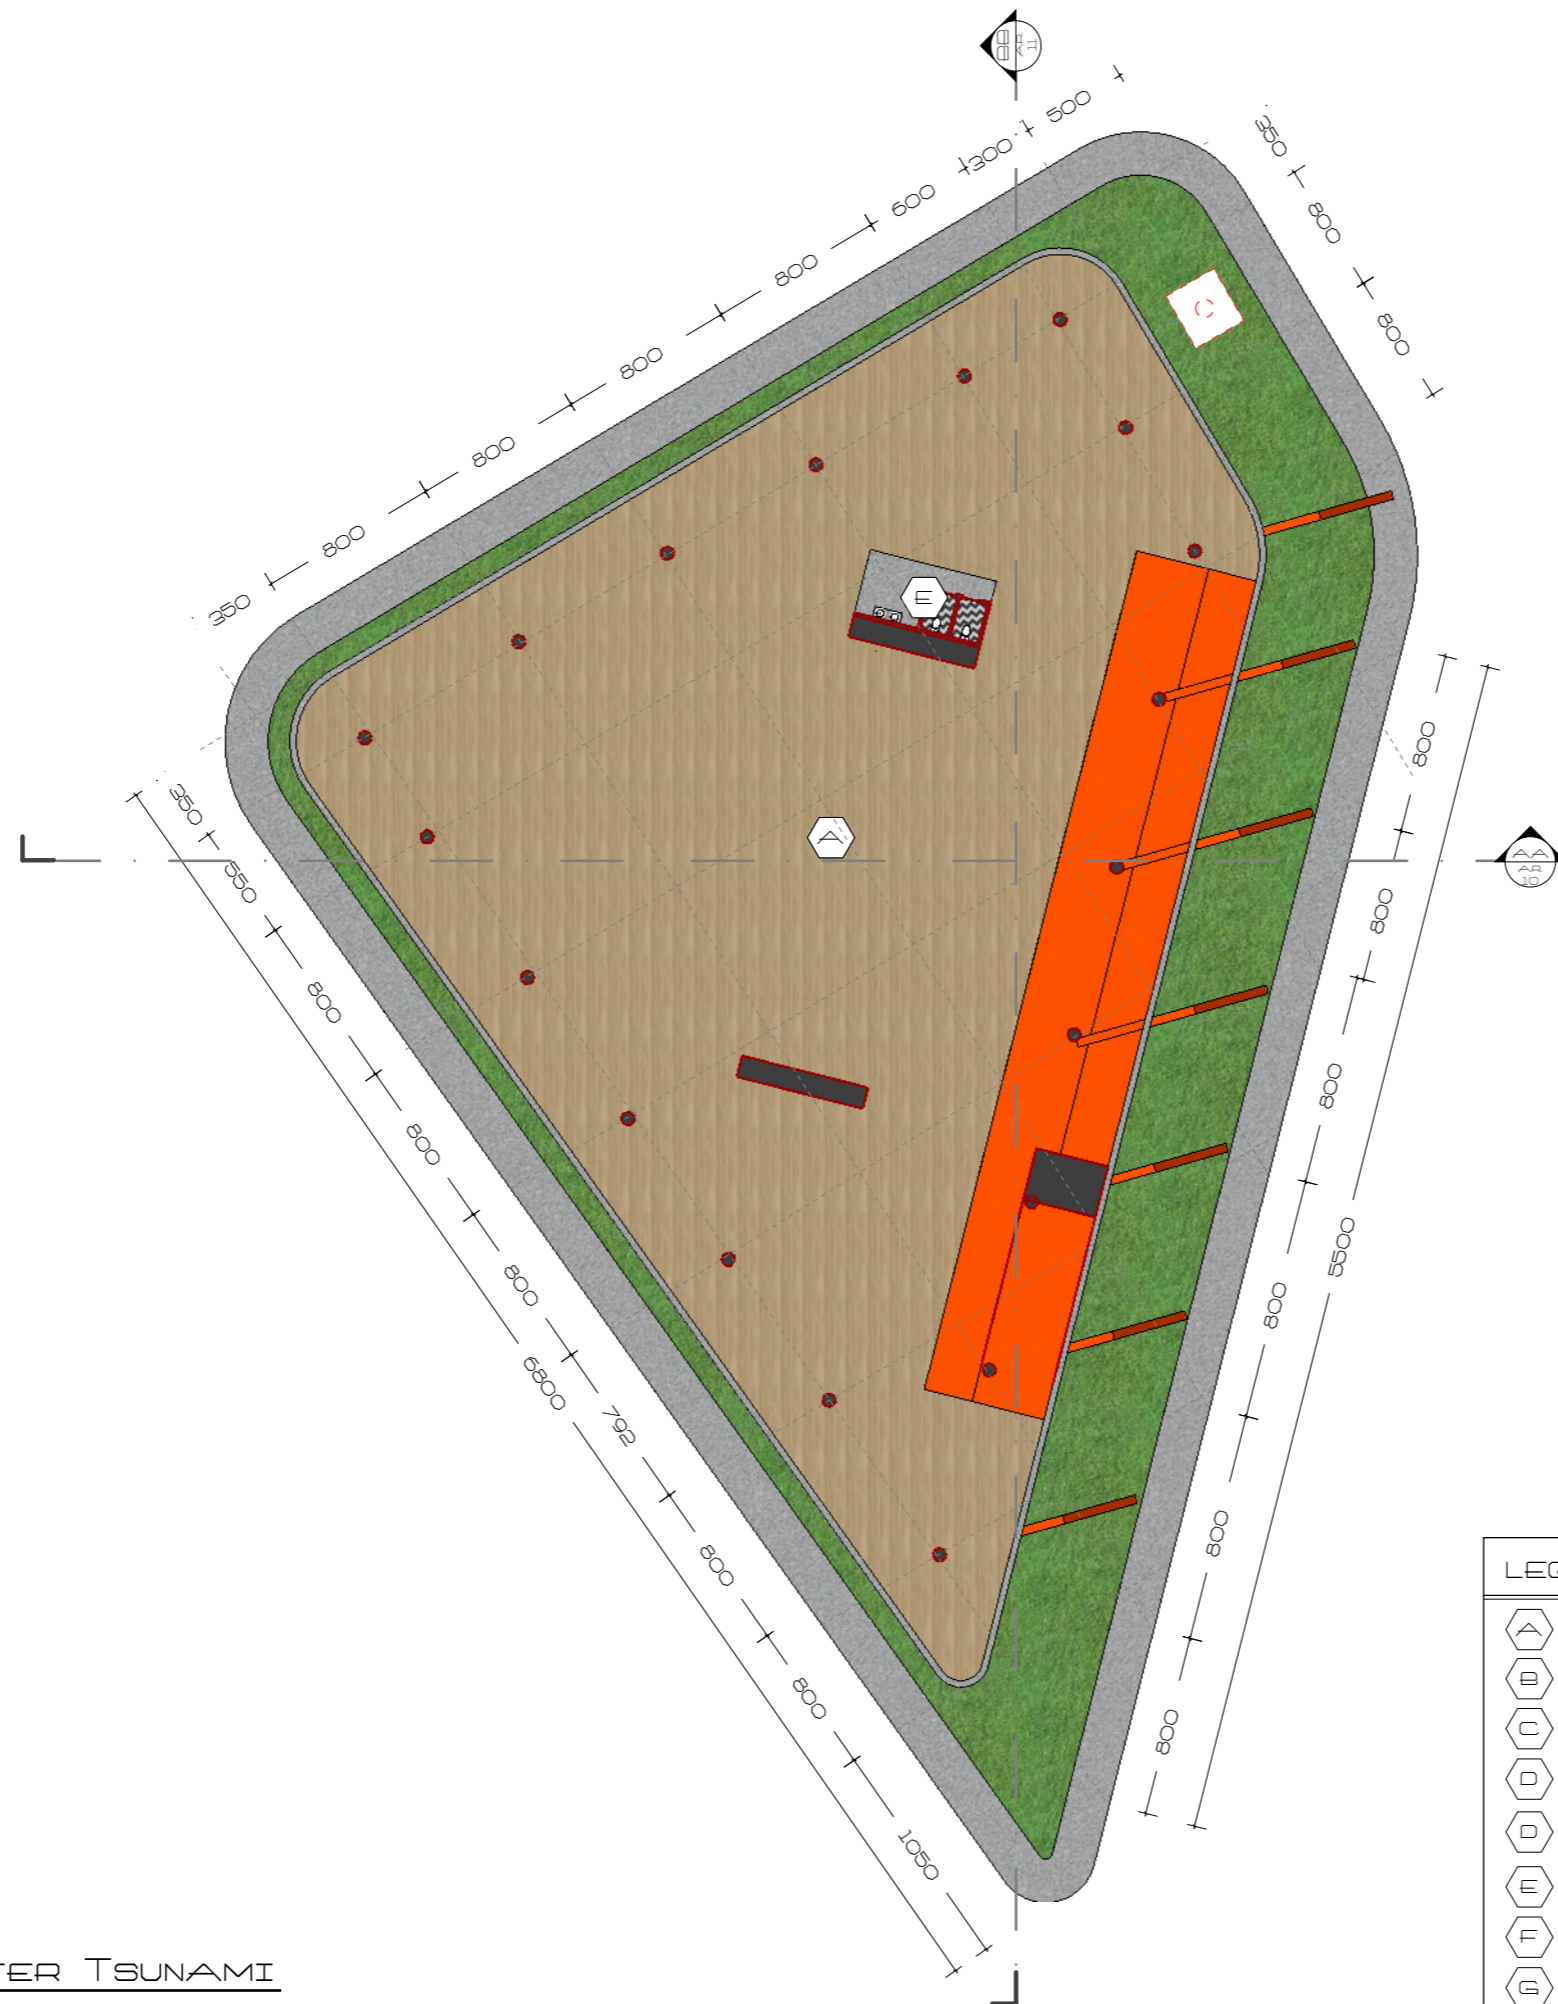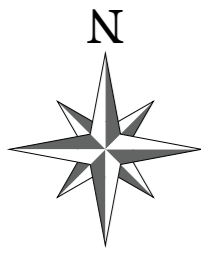

LEGENDA	
(A)	OPEN SPACE ±0,00
(B)	AREA SENAM +5,00
(C)	AREA GALERY +10,00
(D)	AREA PERKUMPULAN +15,00
(D)	AUDITORIUM +20,00
(E)	WC / TOILET -0,05
(F)	RUANG GENSET +25,00
(G)	RUANG KONTROL AIR +25,00

4 LANTAI 3 SHELTER TSUNAMI
 AR 04 SKALA 1 : 350



PROGRAM STUDI ARSITEKTUR

FAKULTAS TEKNIK
 UNIVERSITAS 17 AGUSTUS 1945
 SURABAYA

SEMESTER GENAP 2023 / 2024

TUGAS AKHIR PERANCANGAN

"PERANCANGAN KAWASAN
 WISATA BAHARI PANTAI PURI
 GADING YANG ANTISIPATIF
 TERHADAP POTENSI BENCANA
 TSUNAMI, BANDAR LAMPUNG"

NAMA GAMBAR

LANTAI 4 SHELTER TSUNAMI

SKALA 1 : 350 KODE GBR : AR

DIKERJAKAN OLEH

CHELVIN AFINDA SUGARA
 NBI. 1441900032


PEMBIMBING

Tigor Wilfritz Soadun Panjaitan, S.T., M.T.
 NIDN. 0731107101

Dr. Andarita Ralalisasi, S.T., M.T.
 NIDN. 0711127101

KETERANGAN

LEMBAR

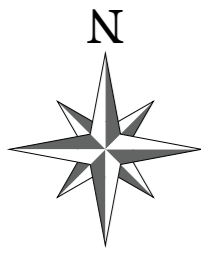

LEGENDA	
(A)	OPEN SPACE ±0,00
(B)	AREA SENAM +5,00
(C)	AREA GALERY +10,00
(D)	AREA PERKUMPULAN +15,00
(D)	AUDITORIUM +20,00
(E)	WC / TOILET -0,05
(F)	RUANG GENSET +25,00
(G)	RUANG KONTROL AIR +25,00

5 LANTAI 4 SHELTER TSUNAMI
 AR 05 SKALA 1 : 350



PROGRAM STUDI ARSITEKTUR

FAKULTAS TEKNIK
 UNIVERSITAS 17 AGUSTUS 1945
 SURABAYA

SEMESTER GENAP 2023 / 2024

TUGAS AKHIR PERANCANGAN

"PERANCANGAN KAWASAN
 WISATA BAHARI PANTAI PURI
 GADING YANG ANTISIPATIF
 TERHADAP POTENSI BENCANA
 TSUNAMI, BANDAR LAMPUNG"

NAMA GAMBAR

LANTAI 5 SHELTER TSUNAMI

SKALA 1 : 350 KODE GBR : AR

DIKERJAKAN OLEH

CHELVIN AFINDA SUGARA
 NBI. 1441900032

PEMBIMBING

Tigor Wilfritz Soadun Panjaitan, S.T., M.T.
 NIDN. 0731107101

Dr. Andarita Ralalisasi, S.T., M.T.
 NIDN. 0711127101

KETERANGAN

LEMBAR

5



PROGRAM STUDI ARSITEKTUR

FAKULTAS TEKNIK
UNIVERSITAS 17 AGUSTUS 1945
SURABAYA

SEMESTER GENAP 2023 / 2024

TUGAS AKHIR PERANCANGAN

"PERANCANGAN KAWASAN
WISATA BAHARI PANTAI PURI
GADING YANG ANTISIPATIF
TERHADAP POTENSI BENCANA
TSUNAMI, BANDAR LAMPUNG"

NAMA GAMBAR

TAMPAK BANGUNAN

SKALA 1 : 500 KODE GBR : AR

DIKERJAKAN OLEH

CHELVIN AFINDA SUGARA
NBI. 1441900032


PEMBIMBING

Tigor Wilfritz Soadun Panjaitan, S.T., M.T.
NIDN. 0731107101


Dr. Andarita Ralalisasi, S.T., M.T.
NIDN. 0711127101

KETERANGAN LEMBAR

7

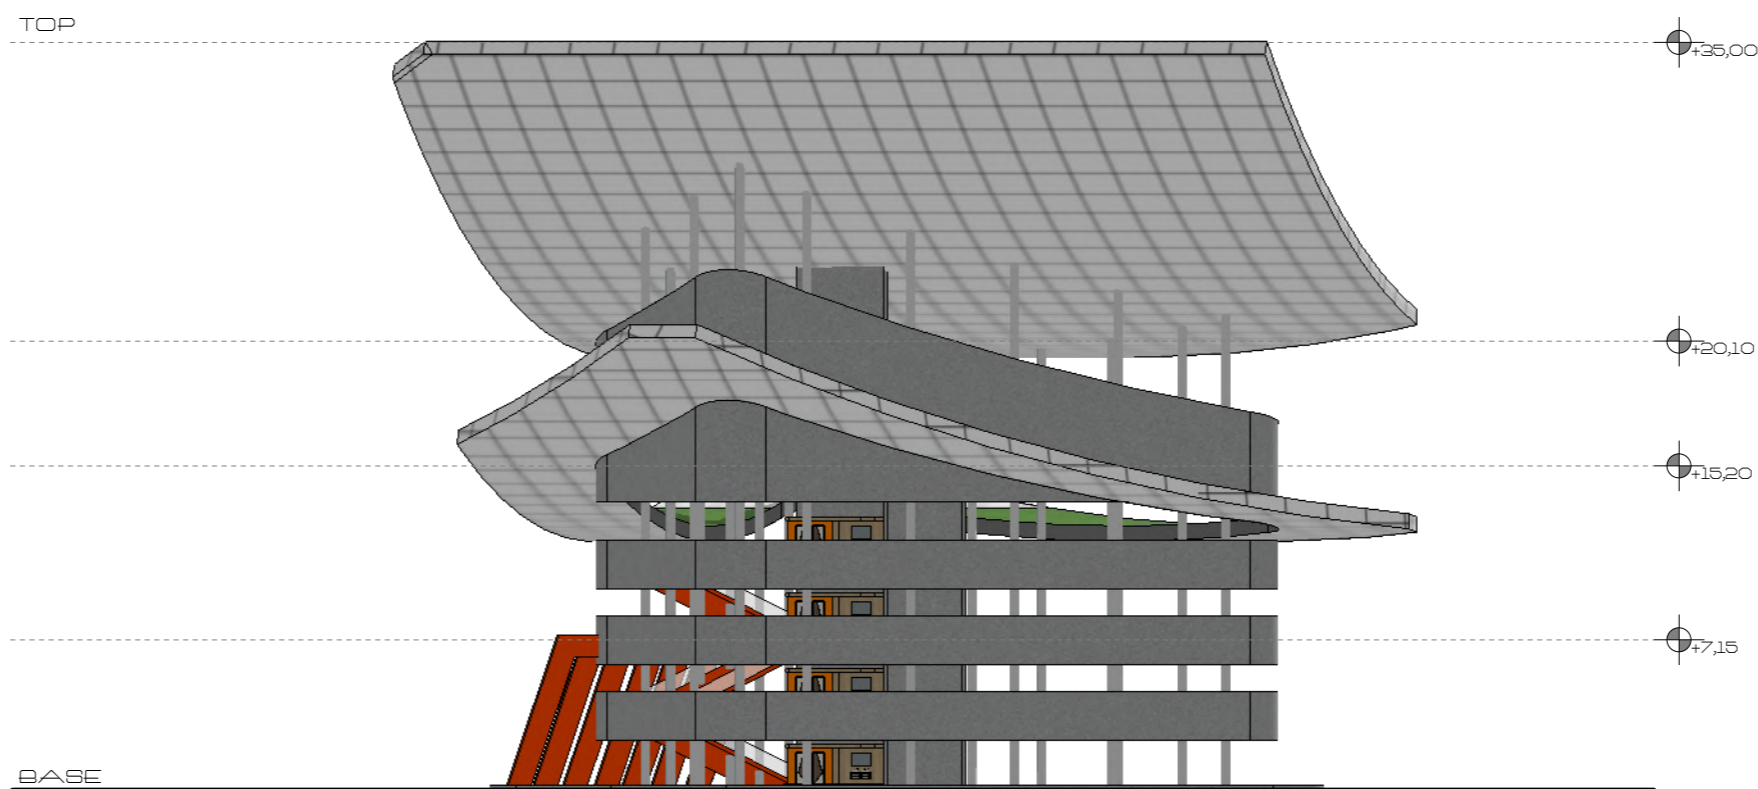

6 TAMPAK UTARA
AR 06 SKALA 1 : 500

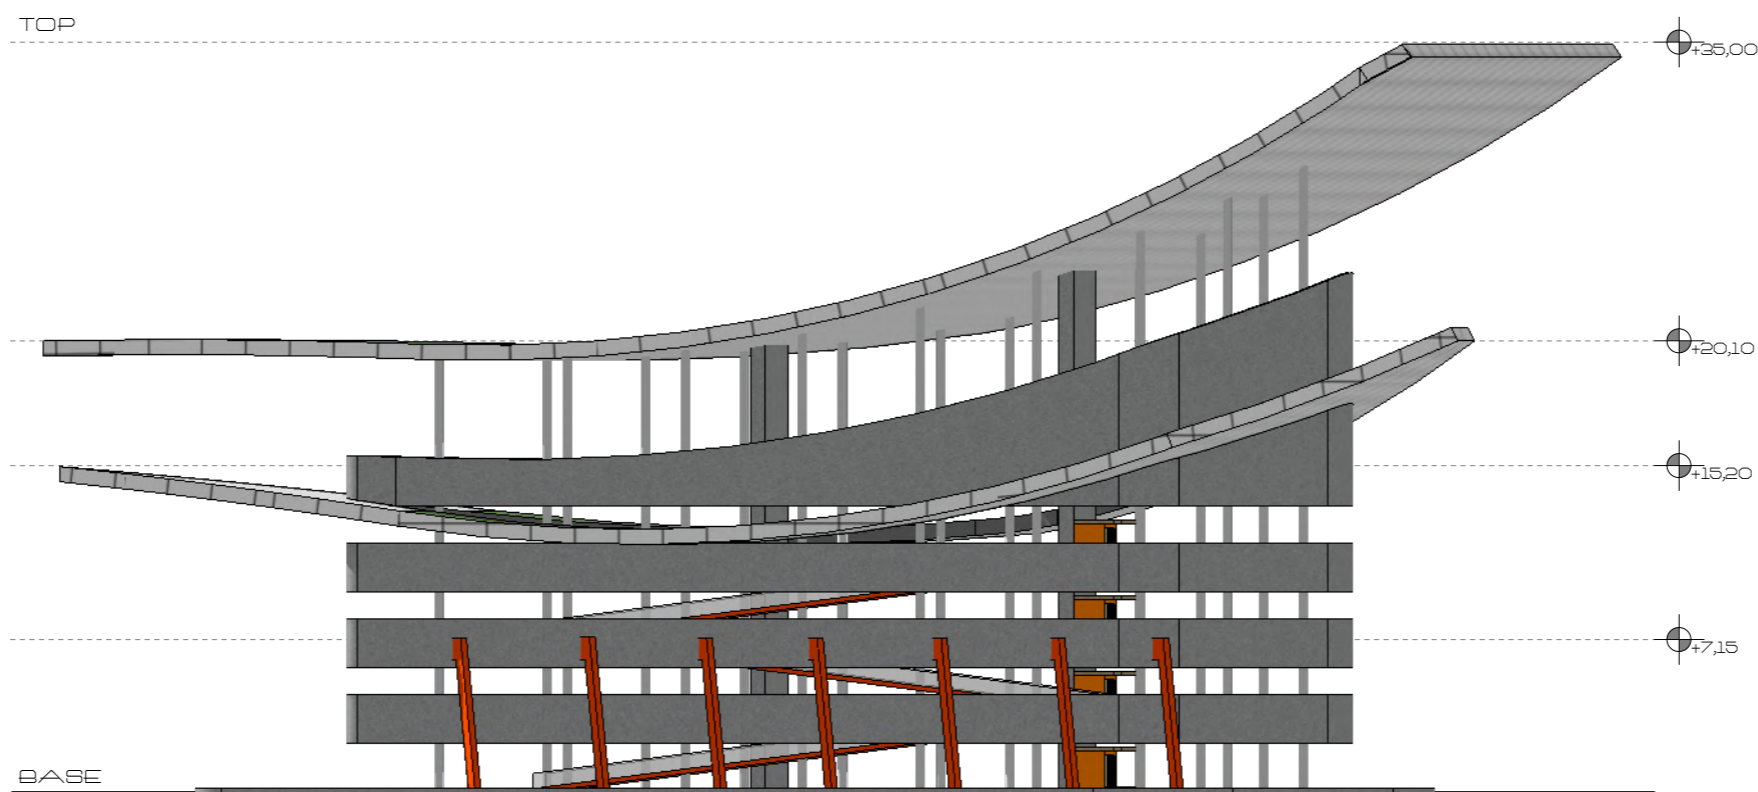

7 TAMPAK TIMUR
AR 07 SKALA 1 : 500



PROGRAM STUDI ARSITEKTUR

FAKULTAS TEKNIK
UNIVERSITAS 17 AGUSTUS 1945
SURABAYA

SEMESTER GENAP 2023 / 2024

TUGAS AKHIR PERANCANGAN

"PERANCANGAN KAWASAN
WISATA BAHARI PANTAI PURI
GADING YANG ANTISIPATIF
TERHADAP POTENSI BENCANA
TSUNAMI, BANDAR LAMPUNG"

NAMA GAMBAR

TAMPAK BANGUNAN

SKALA 1 : 500 KODE GBR : AR

DIKERJAKAN OLEH

CHELVIN AFINDA SUGARA
NBI. 1441900032

PEMBIMBING


Tigor Wilfritz Soadun Panjaitan, S.T., M.T.
NIDN. 0731107101

Dr. Andarita Ralalisasi, S.T., M.T.
NIDN. 0711127101


KETERANGAN

LEMBAR

6

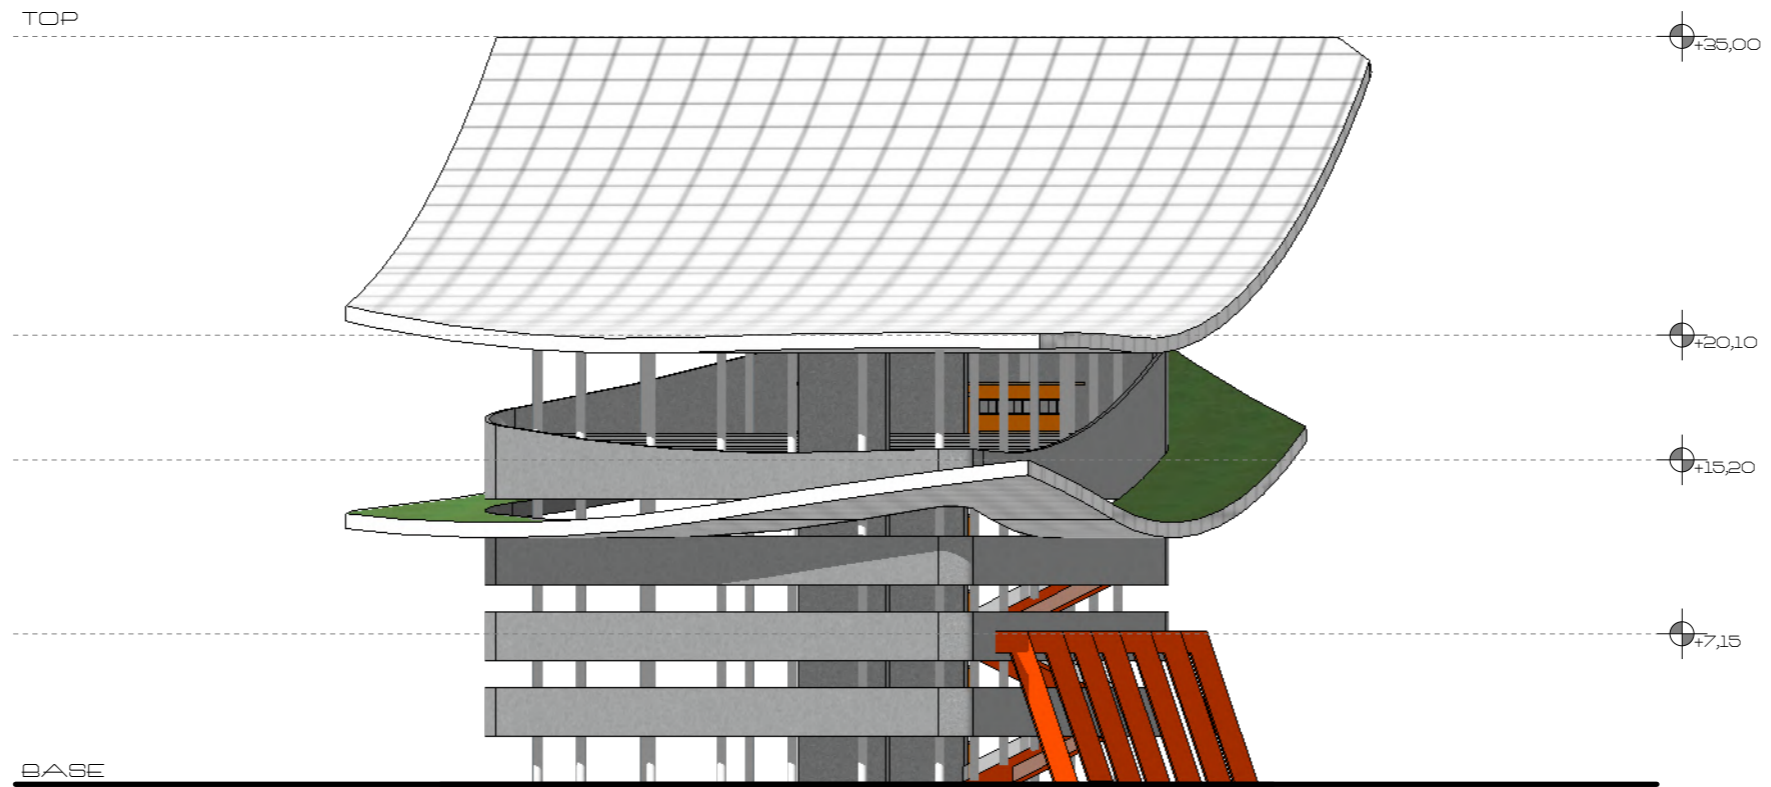

8 TAMPAK SELATAN
AR 08
SKALA 1 : 500

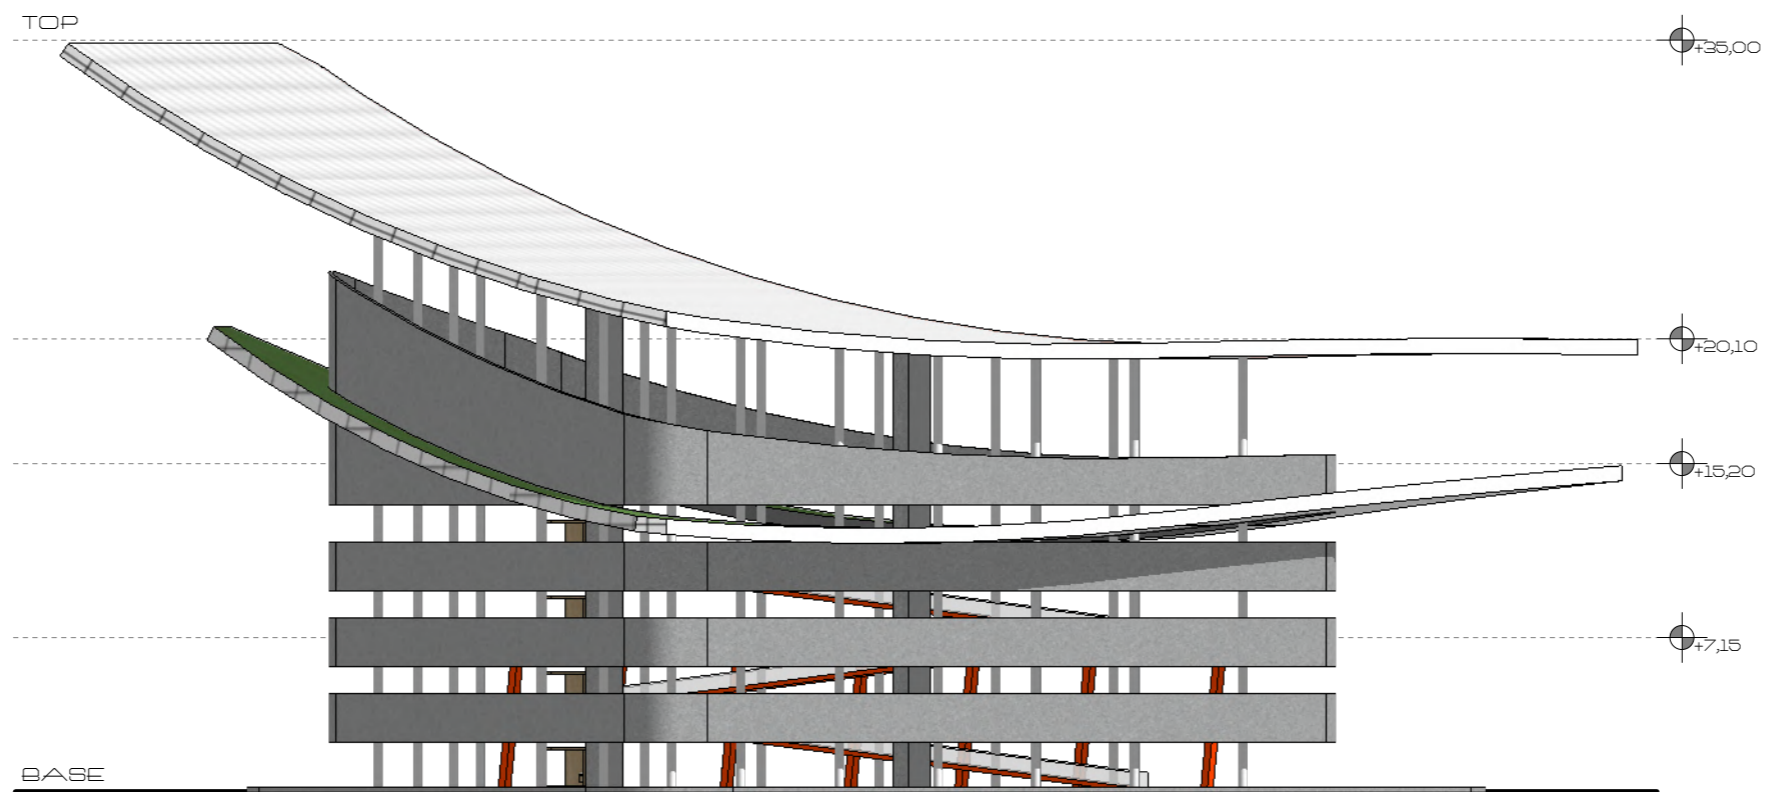

9 TAMPAK BARAT
AR 09
SKALA 1 : 500



PROGRAM STUDI ARSITEKTUR

FAKULTAS TEKNIK
UNIVERSITAS 17 AGUSTUS 1945
SURABAYA

SEMESTER GENAP 2023 / 2024

TUGAS AKHIR PERANCANGAN

"PERANCANGAN KAWASAN
WISATA BAHARI PANTAI PURI
GADING YANG ANTISIPATIF
TERHADAP POTENSI BENCANA
TSUNAMI, BANDAR LAMPUNG"

NAMA GAMBAR

POTONGAN BANGUNAN

SKALA 1 : 300 KODE GBR : AR

DIKERJAKAN OLEH

CHELVIN AFINDA SUGARA
NBI. 1441900032

PEMBIMBING

Tigor Wilfritz Soadun Panjaitan, S.T., M.T.
NIDN. 0731107101


Dr. Andarita Ralalisasi, S.T., M.T.
NIDN. 0711127101

KETERANGAN

LEMBAR

8

RANGKA DOUBLE SPACE FRAME
ATAP FIBER REINFORCED PLASTIC (FRP)

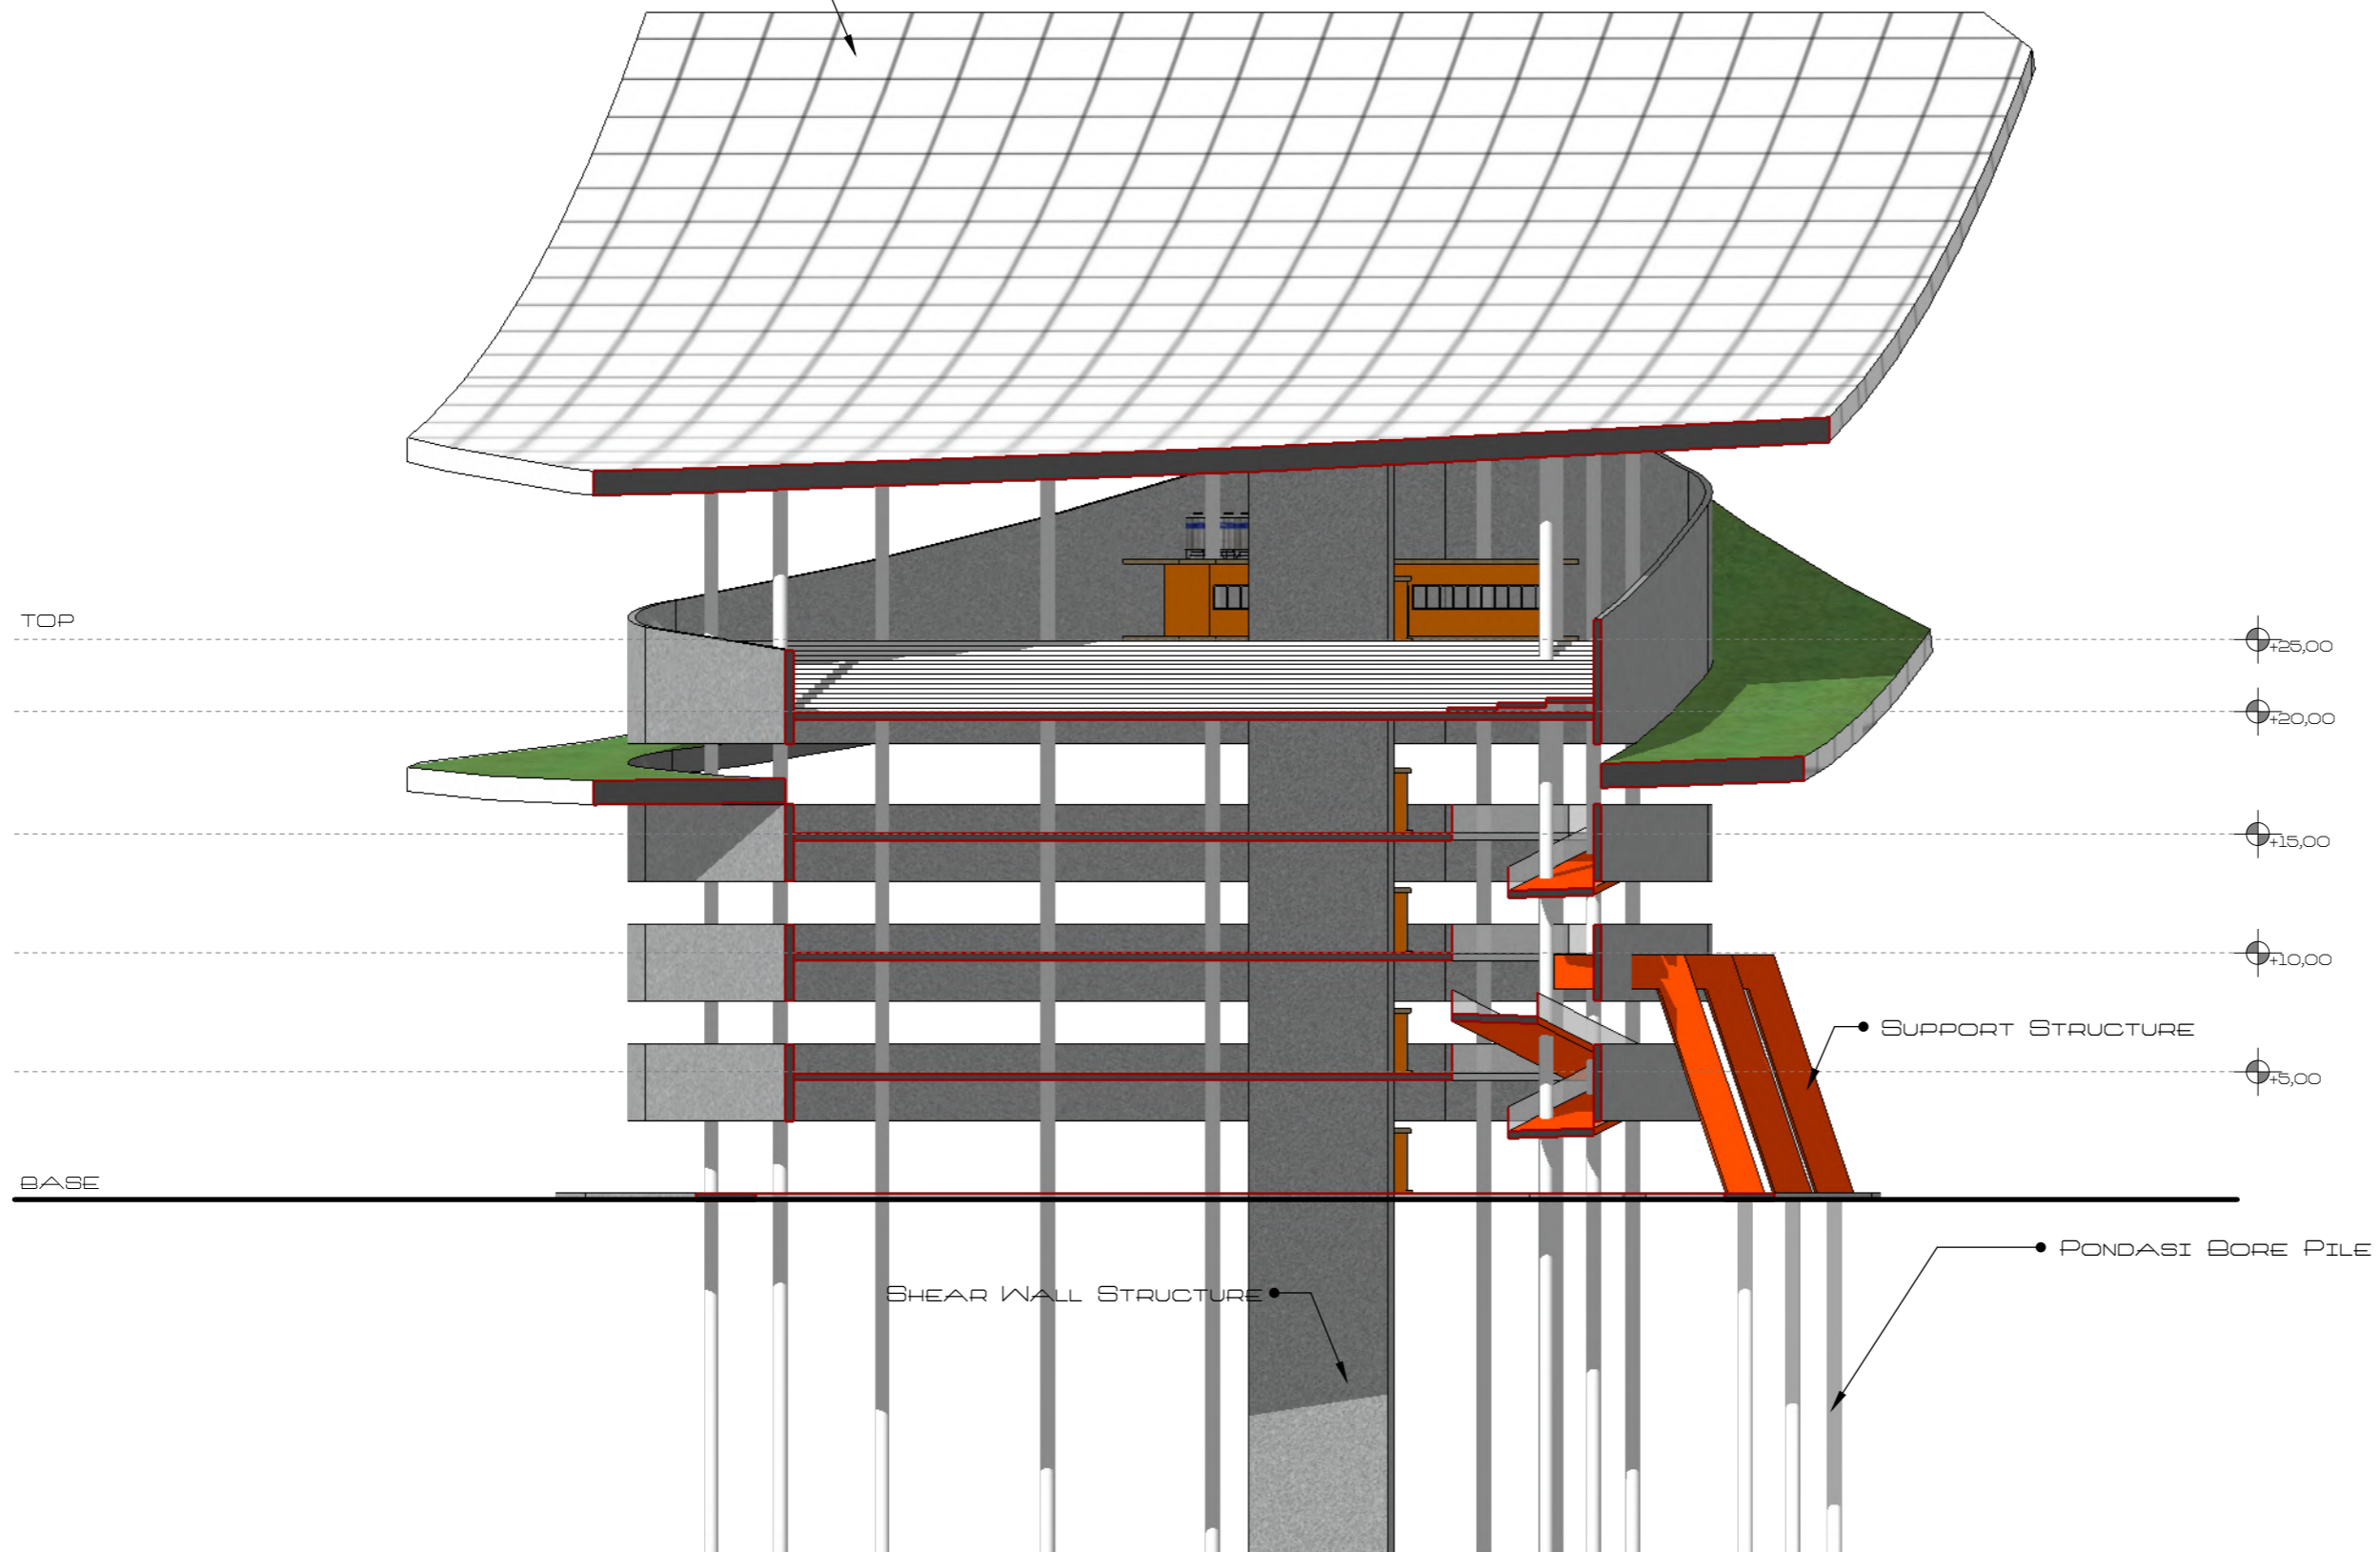

10 POTONGAN A-A
AR 10 SKALA 1 : 300



PROGRAM STUDI ARSITEKTUR

FAKULTAS TEKNIK
UNIVERSITAS 17 AGUSTUS 1945
SURABAYA

SEMESTER GENAP 2023 / 2024

TUGAS AKHIR PERANCANGAN

"PERANCANGAN KAWASAN
WISATA BAHARI PANTAI PURI
GADING YANG ANTISIPATIF
TERHADAP POTENSI BENCANA
TSUNAMI, BANDAR LAMPUNG"

NAMA GAMBAR

POTONGAN BANGUNAN

SKALA 1 : 300 KODE GBR : AR

DIKERJAKAN OLEH

CHELVIN AFINDA SUGARA
NBI. 1441900032


PEMBIMBING

Tigor Wilfritz Soadun Panjaitan, S.T., M.T.
NIDN. 0731107101



Dr. Andarita Ralalisasi, S.T., M.T.
NIDN. 0711127101

KETERANGAN

LEMBAR

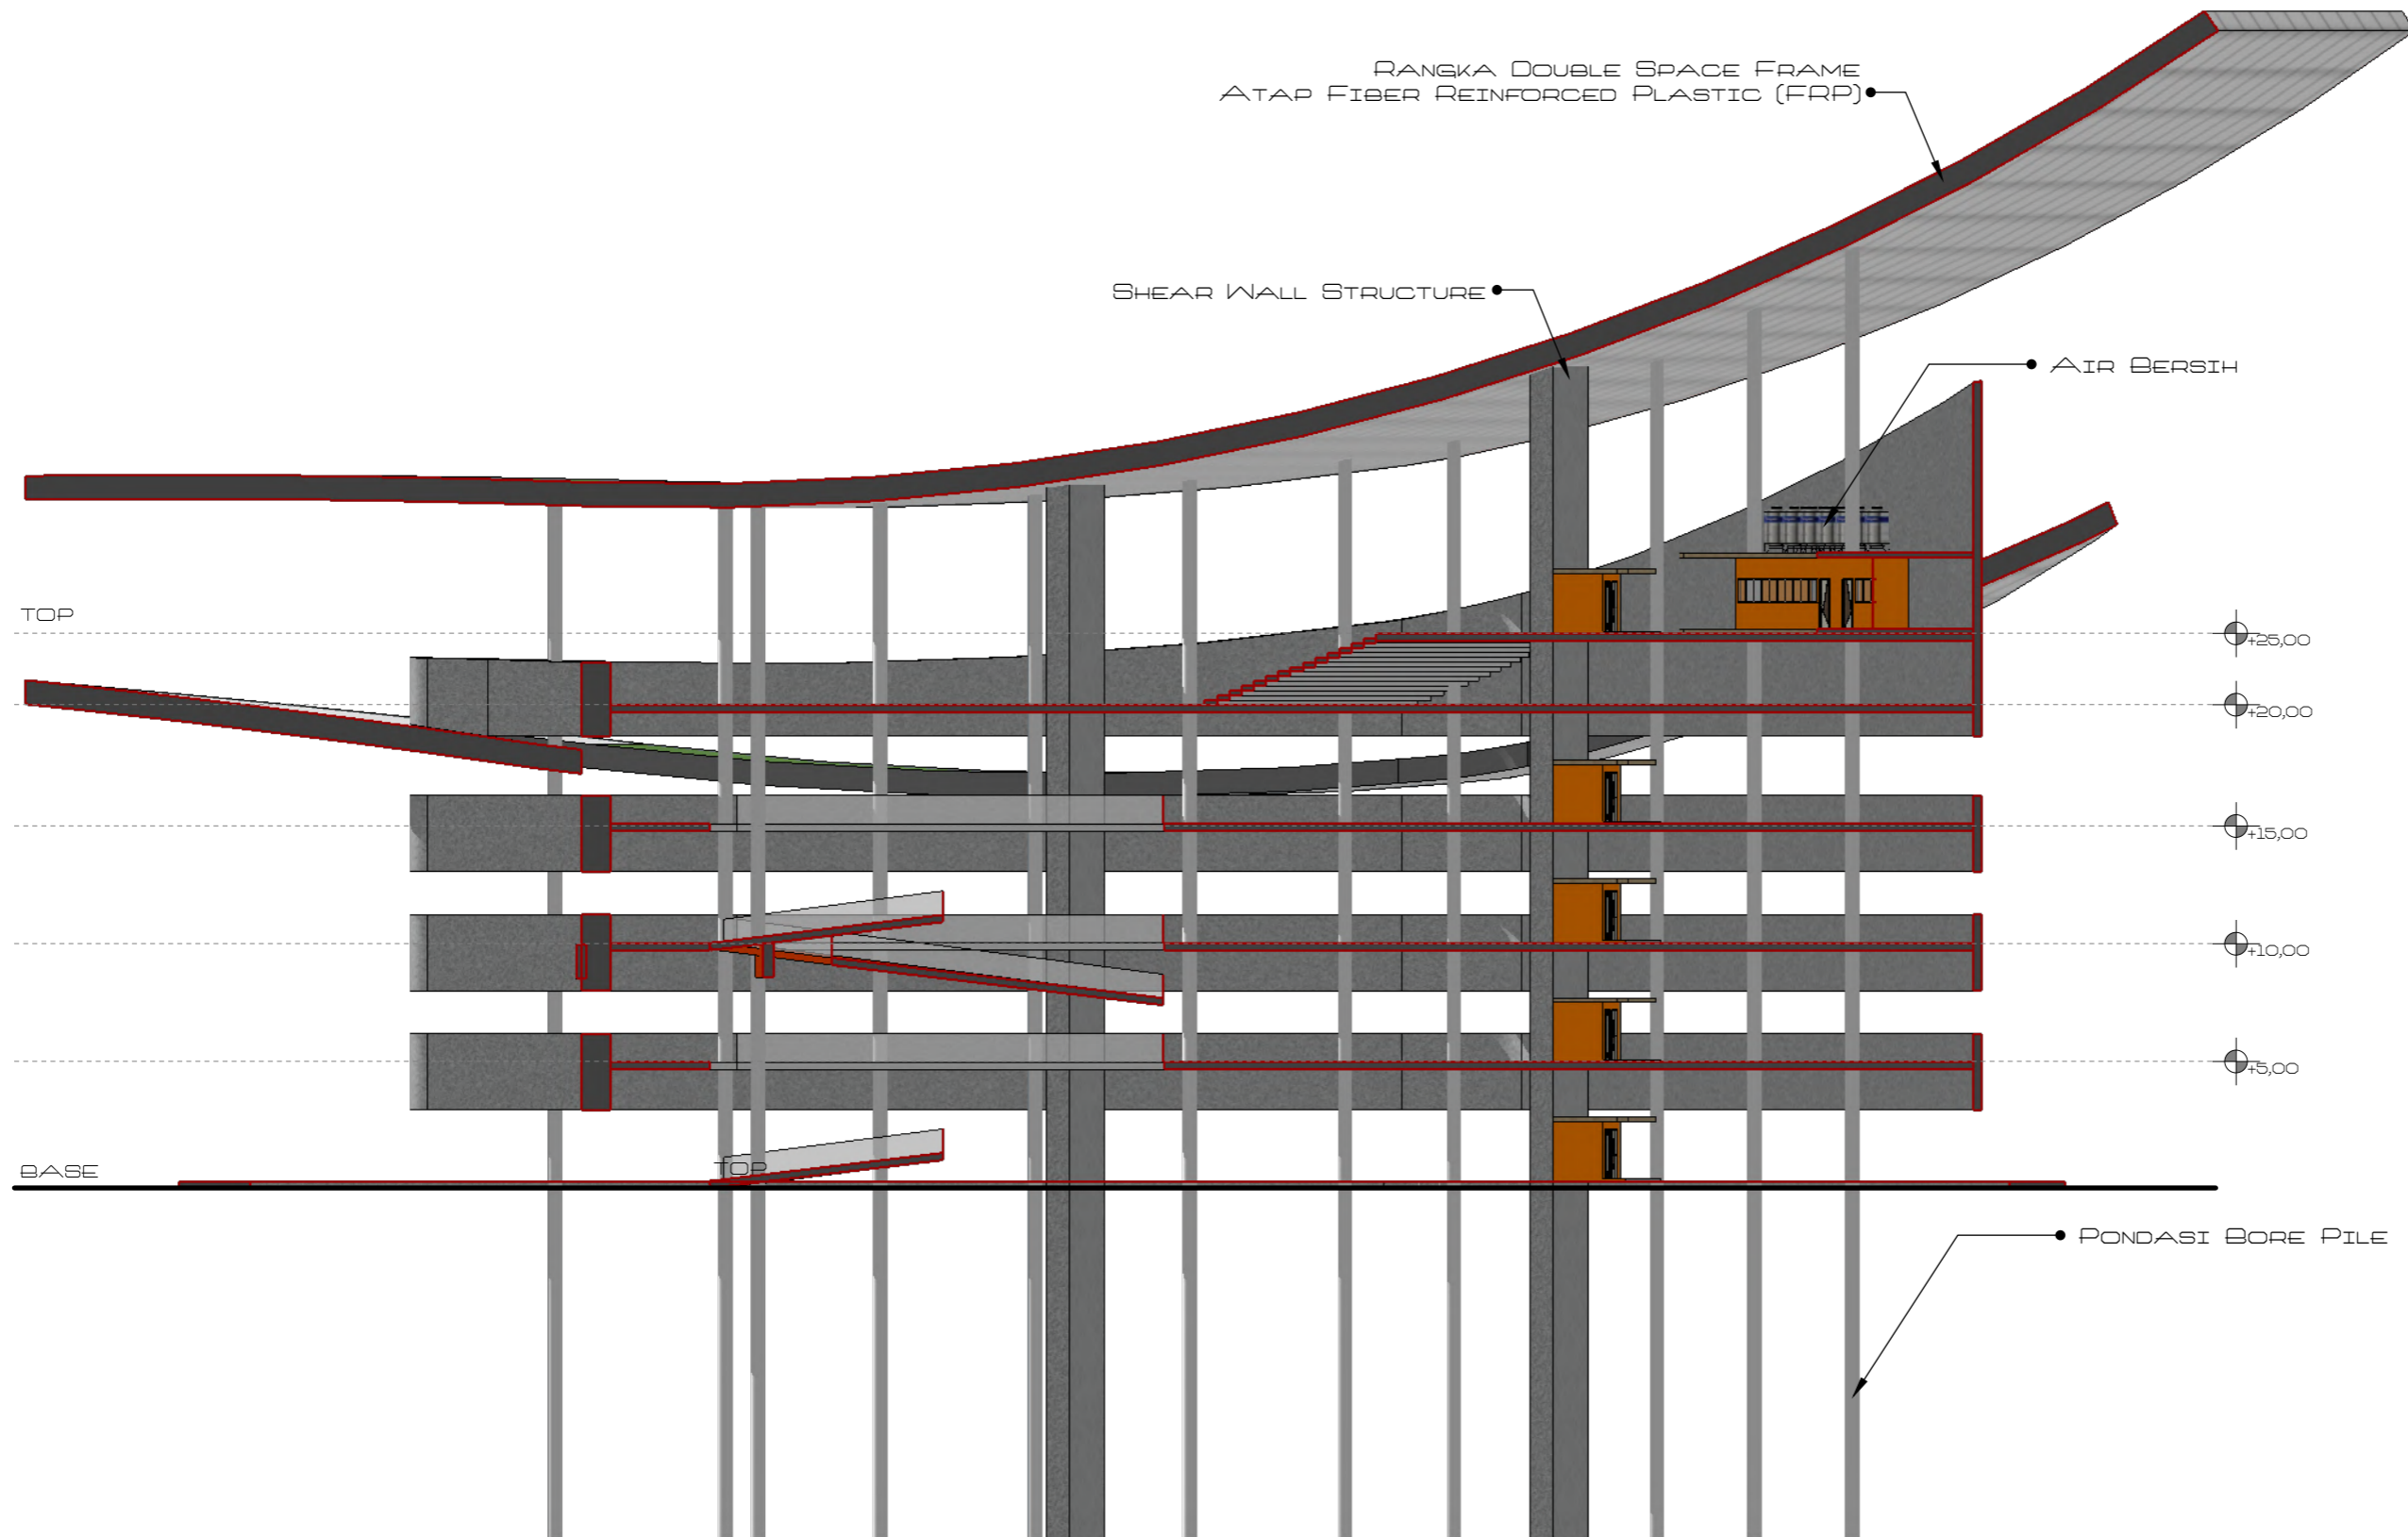

11 POTONGAN B-B
SKALA 1 : 300

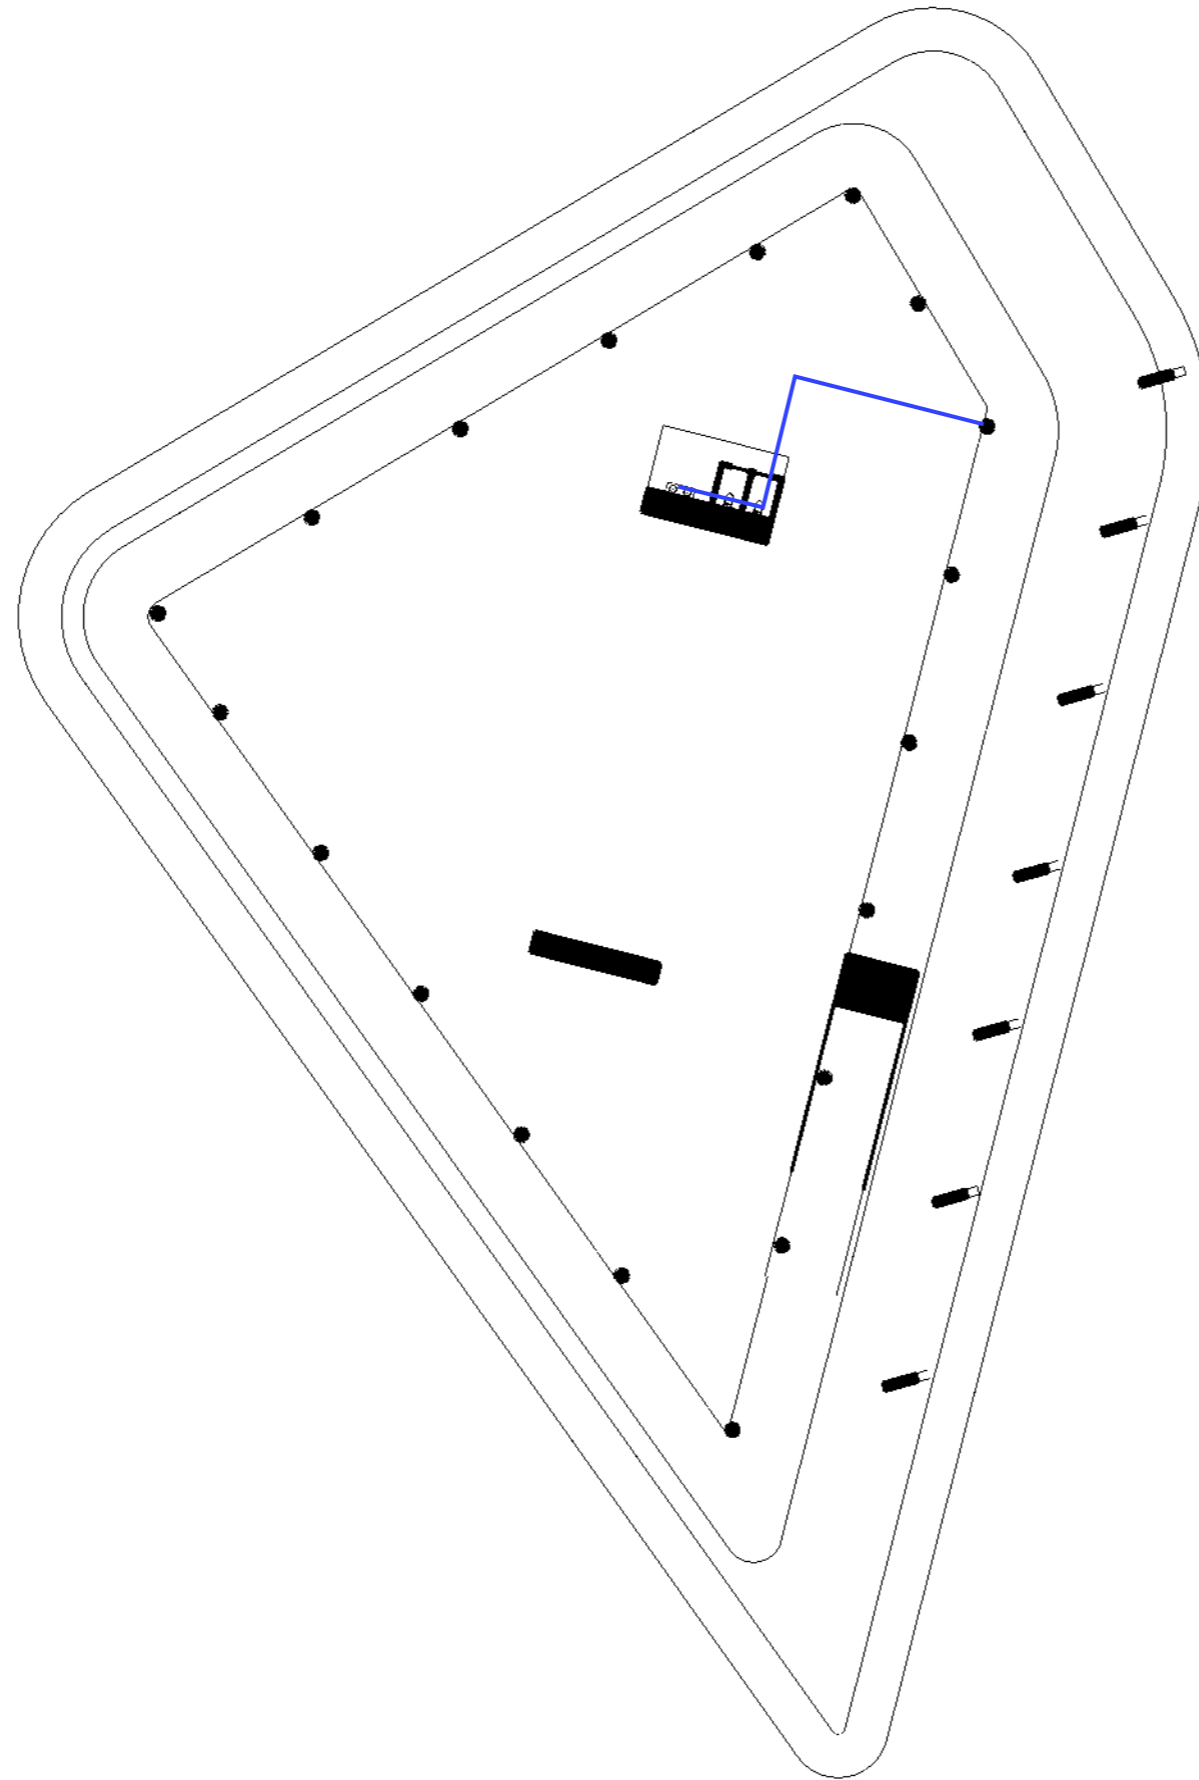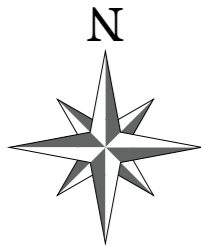

LEGENDA

- POMPA AIR
- PENYIMPANAN AIR
- PIPA PVC 3/4"



PROGRAM STUDI ARSITEKTUR

FAKULTAS TEKNIK
UNIVERSITAS 17 AGUSTUS 1945
SURABAYA

SEMESTER GENAP 2023 / 2024

TUGAS AKHIR PERANCANGAN

"PERANCANGAN KAWASAN
WISATA BAHARI PANTAI PURI
GADING YANG ANTISIPATIF
TERHADAP POTENSI BENCANA
TSUNAMI, BANDAR LAMPUNG"

NAMA GAMBAR

RENCANA AIR BERSIH

SKALA 1 : 350 KODE GBR : AR

DIKERJAKAN OLEH

CHELVIN AFINDA SUGARA
NBI. 1441900032

PEMBIMBING



Tigor Wilfritz Soadun Panjaitan, S.T., M.T.
NIDN. 0731107101

Dr. Andarita Ralalisasi, S.T., M.T.
NIDN. 0711127101

KETERANGAN

LEMBAR

10

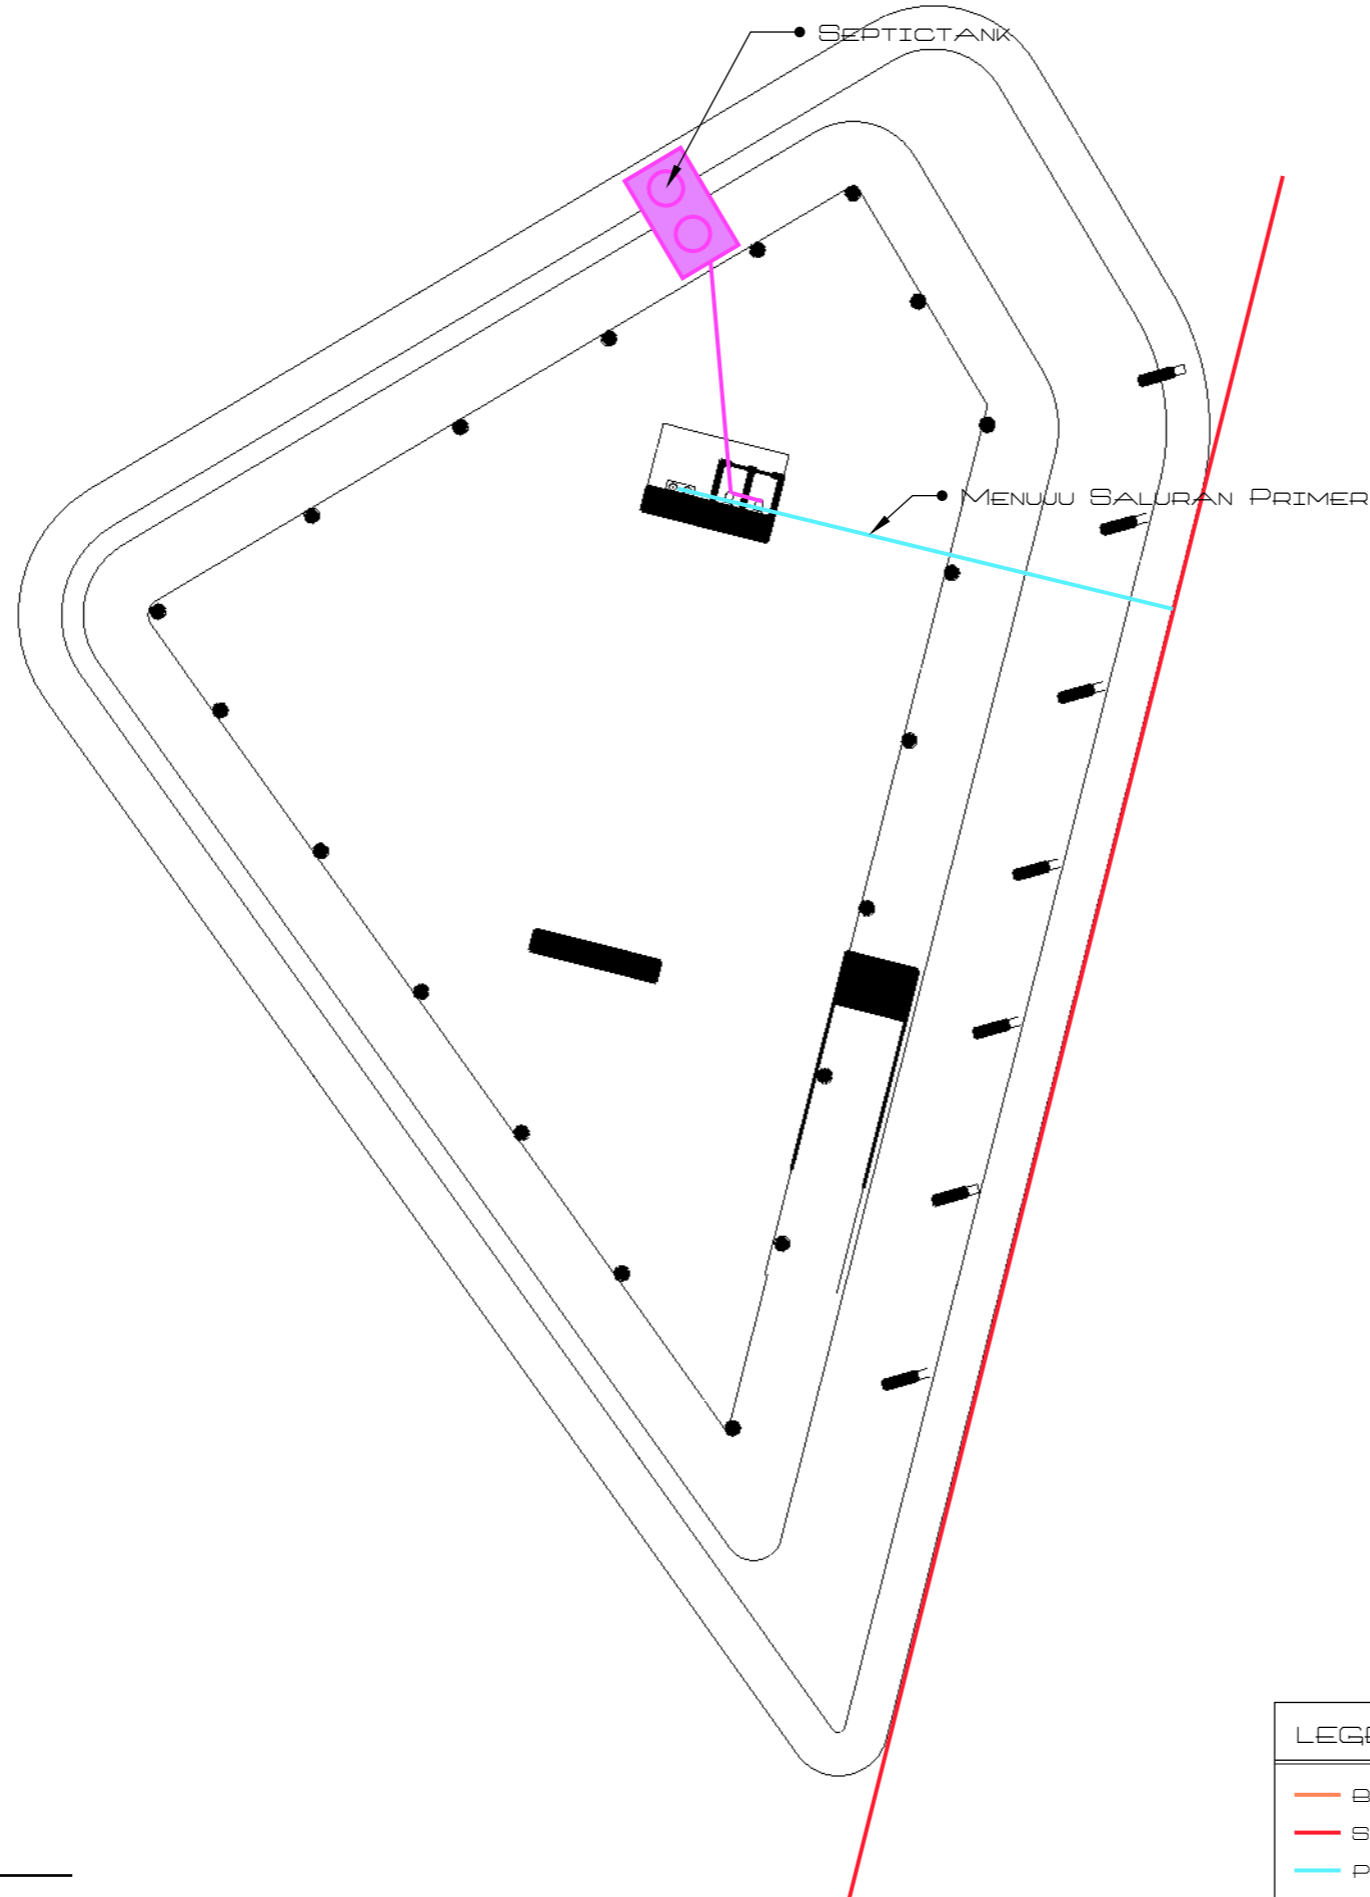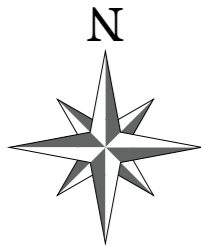

LEGENDA

- BOX KONTROL
- SALURAN PRIMER
- PIPA PVC 4"



PROGRAM STUDI ARSITEKTUR

FAKULTAS TEKNIK
UNIVERSITAS 17 AGUSTUS 1945
SURABAYA

SEMESTER GENAP 2023 / 2024

TUGAS AKHIR PERANCANGAN

"PERANCANGAN KAWASAN
WISATA BAHARI PANTAI PURI
GADING YANG ANTISIPATIF
TERHADAP POTENSI BENCANA
TSUNAMI, BANDAR LAMPUNG"

NAMA GAMBAR

RENCANA AIR KOTOR

SKALA 1 : 350 KODE GBR : AR

DIKERJAKAN OLEH

CHELVIN AFINDA SUGARA
NBI. 1441900032

PEMBIMBING



Tigor Wilfritz Soadun Panjaitan, S.T., M.T.
NIDN. 0731107101

Dr. Andarita Ralalisasi, S.T., M.T.
NIDN. 0711127101

KETERANGAN

LEMBAR

11

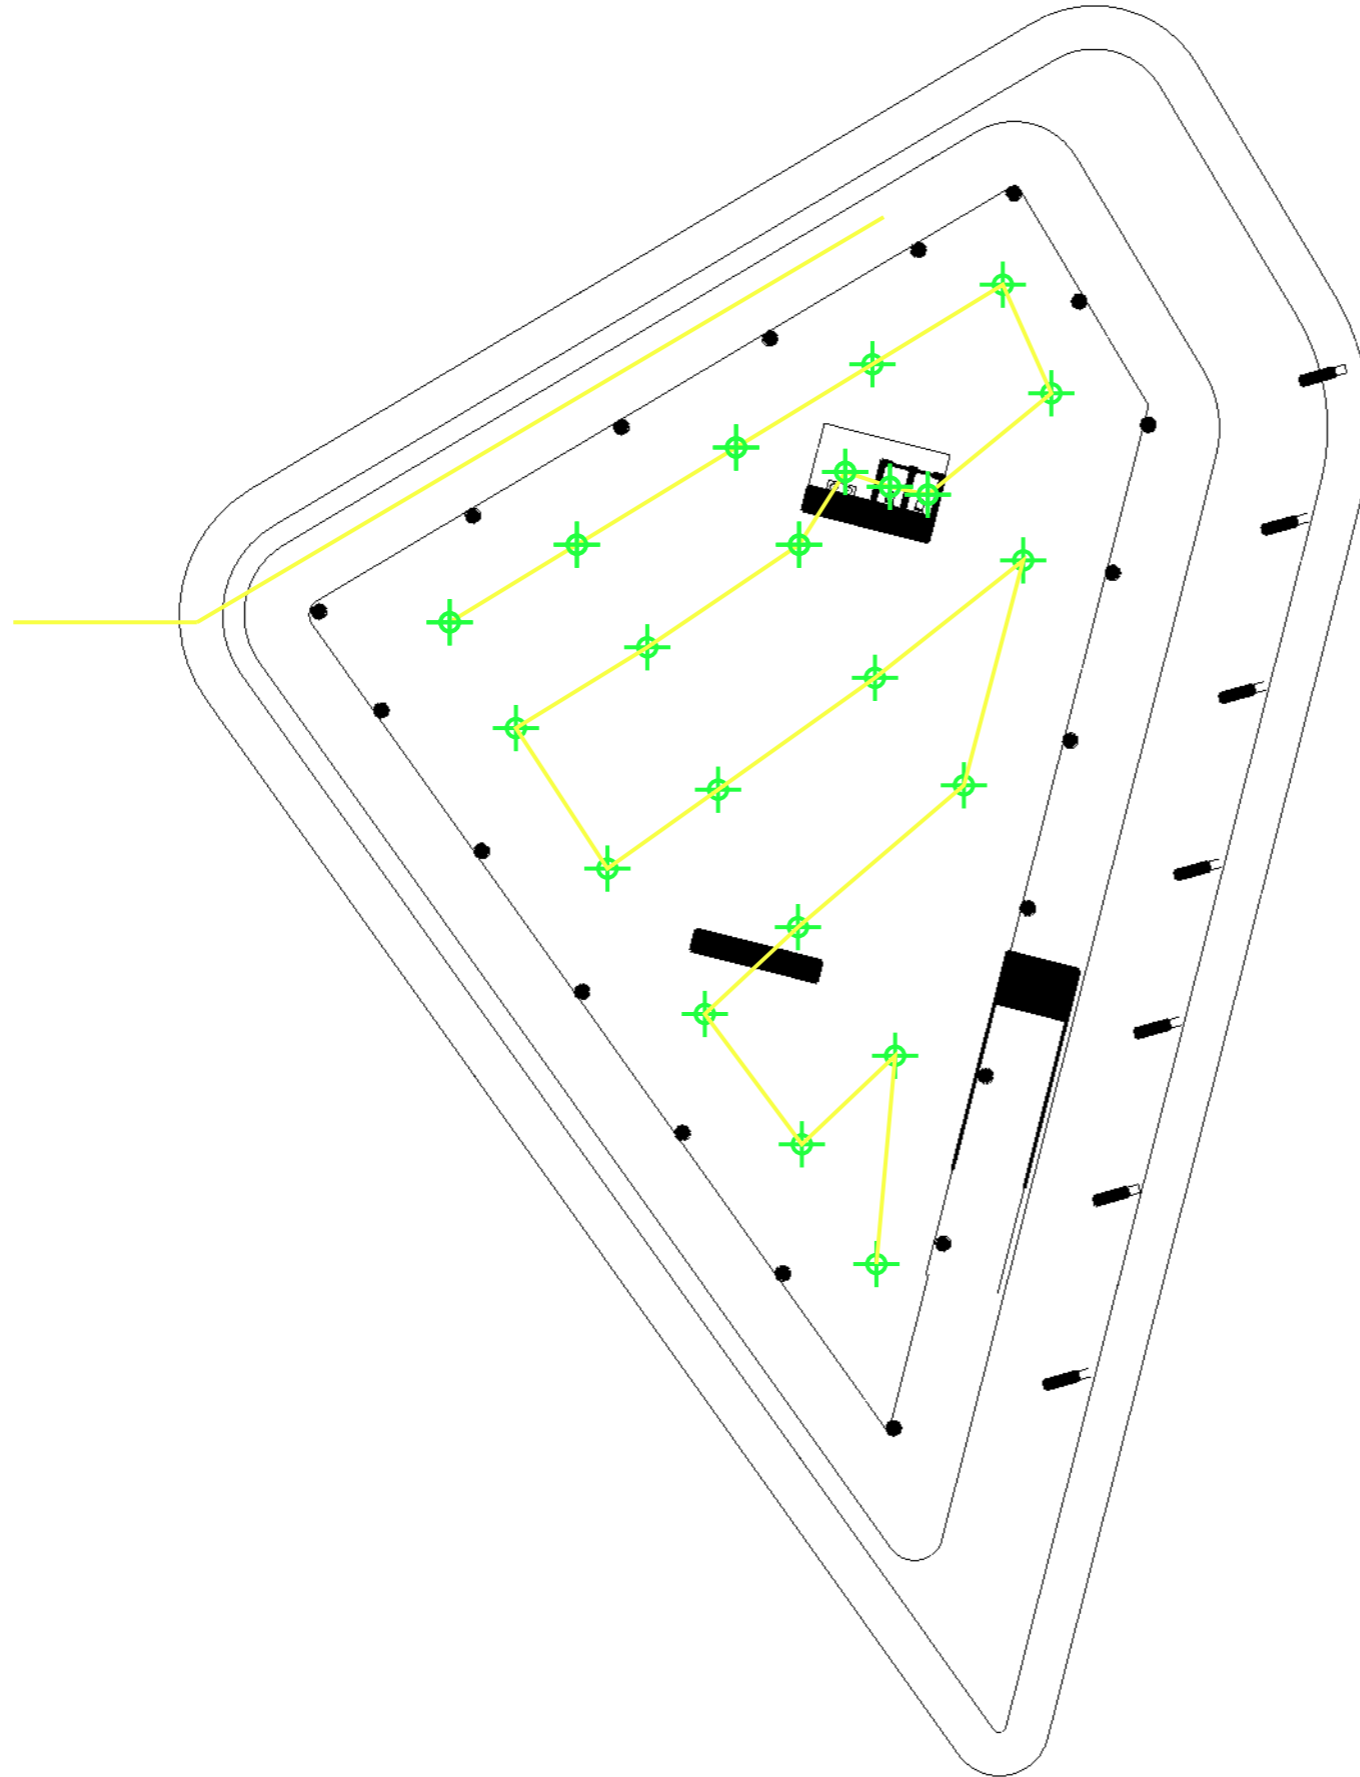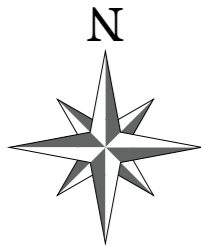

LEGENDA	
—	MCB
—	KABEL PLN
—	LISTRIK SOLAR CELL
⊕	LAMPU LED



PROGRAM STUDI ARSITEKTUR

FAKULTAS TEKNIK
UNIVERSITAS 17 AGUSTUS 1945
SURABAYA

SEMESTER GENAP 2023 / 2024

TUGAS AKHIR PERANCANGAN

"PERANCANGAN KAWASAN
WISATA BAHARI PANTAI PURI
GADING YANG ANTISIPATIF
TERHADAP POTENSI BENCANA
TSUNAMI, BANDAR LAMPUNG"

NAMA GAMBAR

LISTRIK BANGUNAN

SKALA 1 : 350 KODE GBR : AR

DIKERJAKAN OLEH

CHELVIN AFINDA SUGARA
NBI. 1441900032

PEMBIMBING



Tigor Wilfritz Soadun Panjaitan, S.T., M.T.
NIDN. 0731107101

Dr. Andarita Ralalisasi, S.T., M.T.
NIDN. 0711127101

KETERANGAN

LEMBAR

12

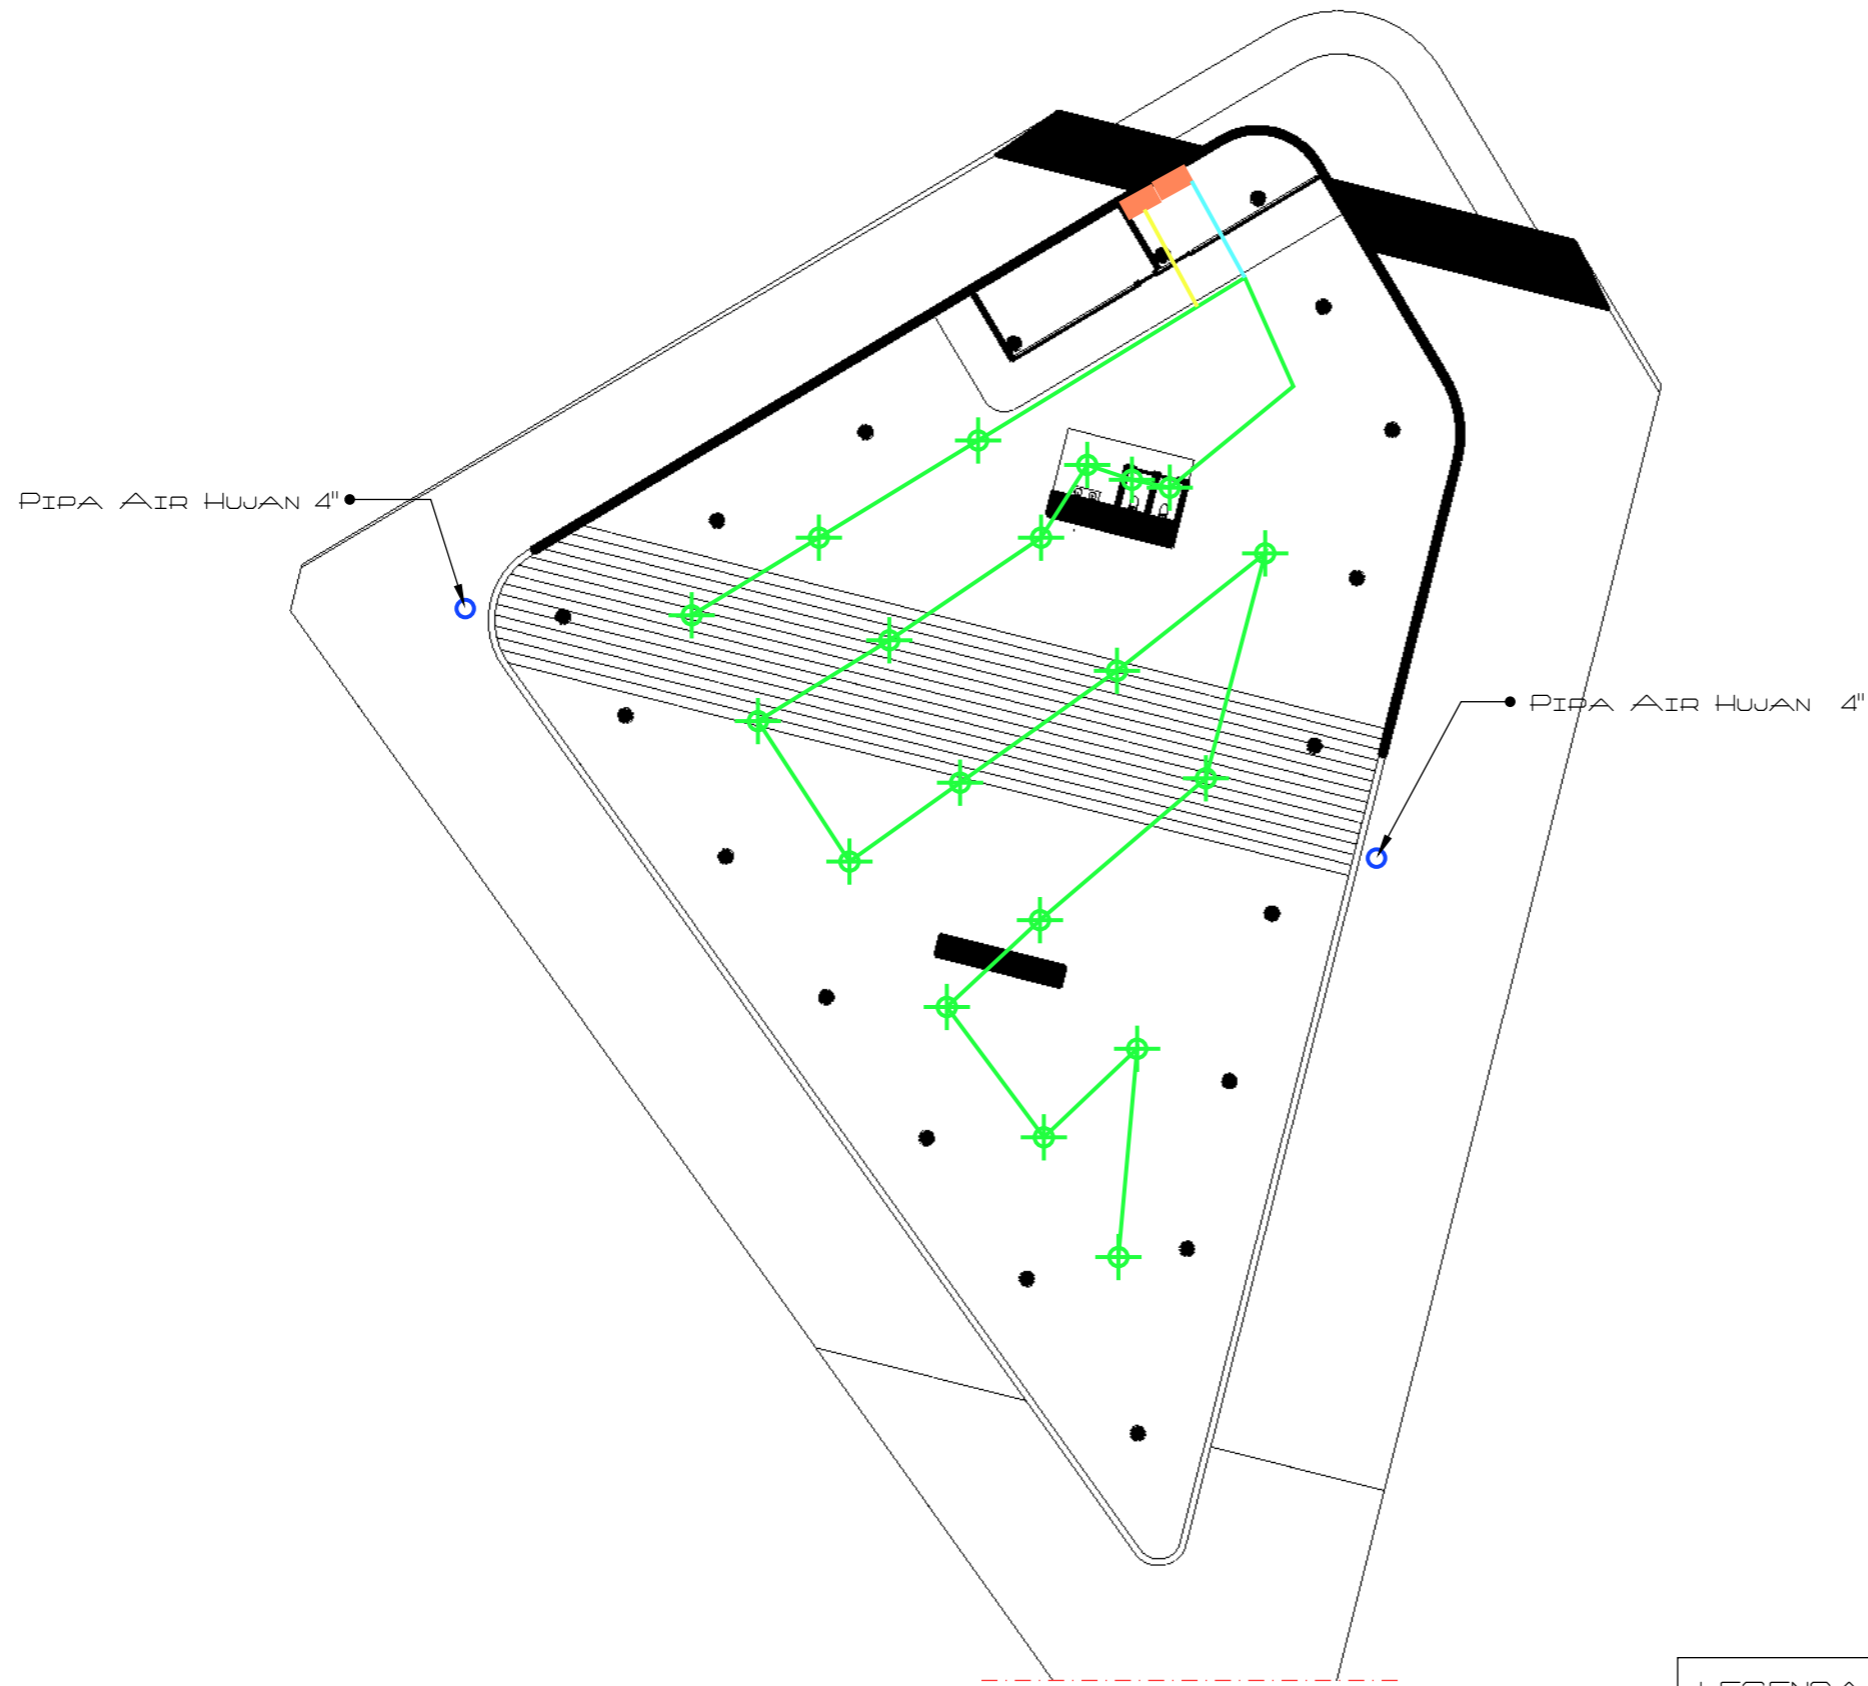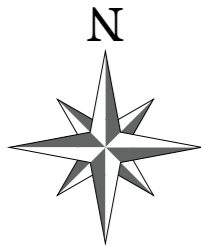

LEGENDA	
	MCB
	KABEL PLN
	LISTRIK SOLAR CELL
	LAMPU LED



PROGRAM STUDI ARSITEKTUR

FAKULTAS TEKNIK
UNIVERSITAS 17 AGUSTUS 1945
SURABAYA

SEMESTER GENAP 2023 / 2024

TUGAS AKHIR PERANCANGAN

"PERANCANGAN KAWASAN
WISATA BAHARI PANTAI PURI
GADING YANG ANTISIPATIF
TERHADAP POTENSI BENCANA
TSUNAMI, BANDAR LAMPUNG"

NAMA GAMBAR

LISTRIK BANGUNAN

SKALA 1 : 350 KODE GBR : AR

DIKERJAKAN OLEH

CHELVIN AFINDA SUGARA
NBI. 1441900032

PEMBIMBING

Tigor Wilfritz Soadun Panjaitan, S.T., M.T.
NIDN. 0731107101

Dr. Andarita Ralalisasi, S.T., M.T.
NIDN. 0711127101

KETERANGAN

LEMBAR



PROGRAM STUDI ARSITEKTUR

FAKULTAS TEKNIK
UNIVERSITAS 17 AGUSTUS 1945
SURABAYA

SEMESTER GENAP 2023 / 2024

TUGAS AKHIR PERANCANGAN

"PERANCANGAN KAWASAN
WISATA BAHARI PANTAI PURI
GADING YANG ANTISIPATIF
TERHADAP POTENSI BENCANA
TSUNAMI, BANDAR LAMPUNG"

NAMA GAMBAR

DETAIL STRUKTUR (borepile)

SKALA 1 : 50

KODE GBR : DT

DIKERJAKAN OLEH

CHELVIN AFINDA SUGARA
NBI. 1441900032

PEMBIMBING


Tigor Wilfritz Soadun Panjaitan, S.T., M.T.
NIDN. 0731107101

Dr. Andarita Rolalisasi, S.T., M.T.
NIDN. 0711127101

KETERANGAN


LEMBAR

14

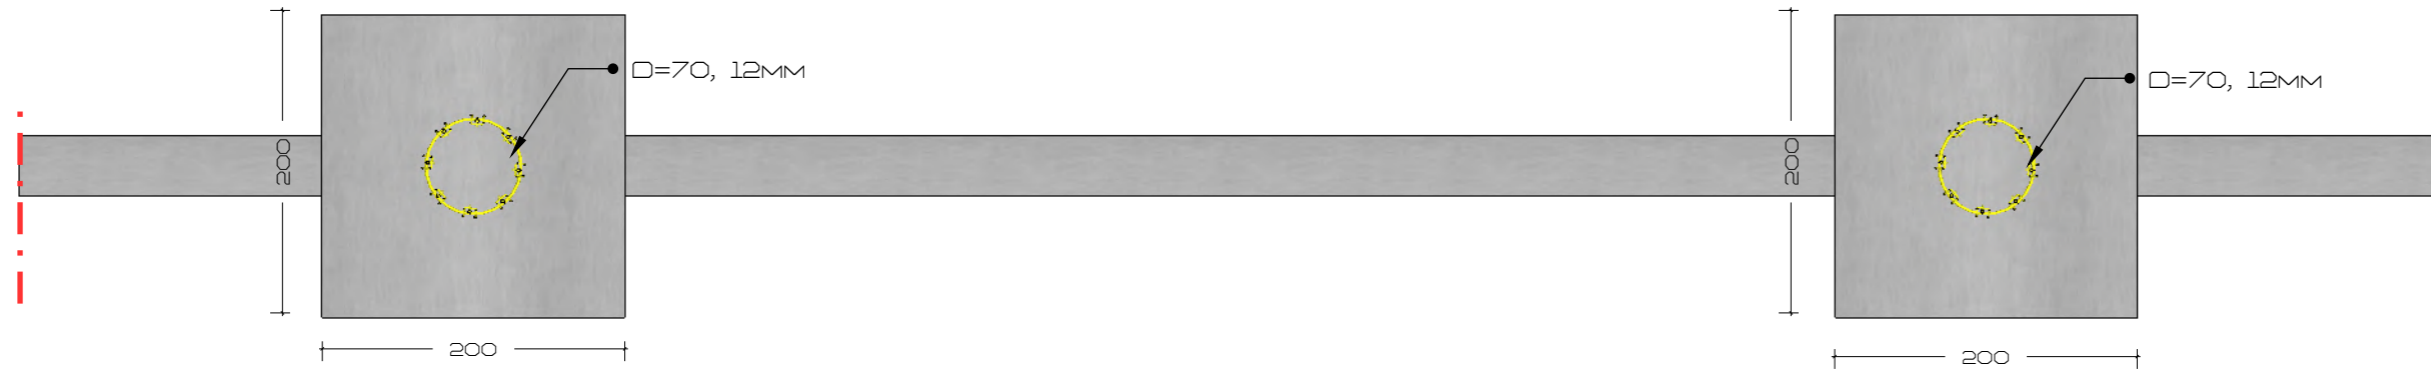

1) TAMPAK BAWAH PONDASI (BOREPILE)

DT 01
SKALA 1 : 50

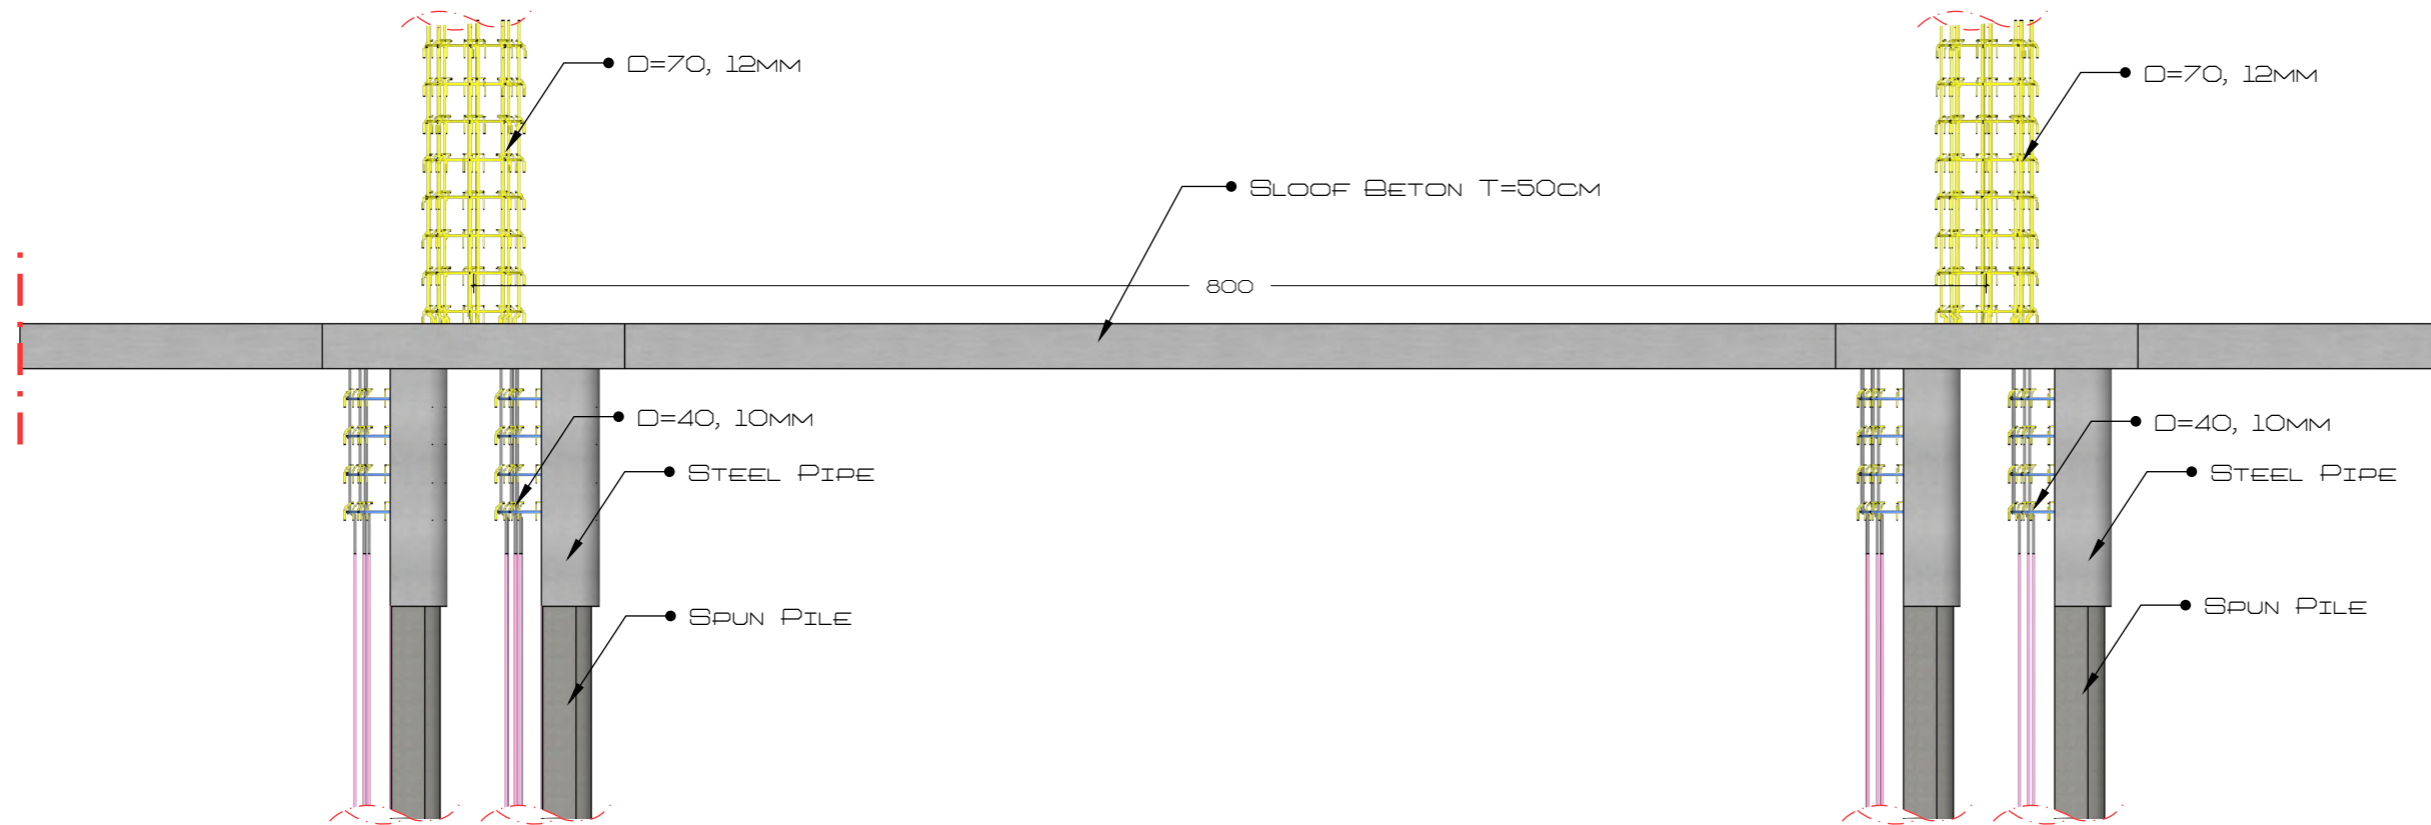



2) TAMPAK BAWAH PONDASI (BOREPILE)

DT 02
SKALA 1 : 50



3) TAMPAK BAWAH PONDASI (BOREPILE)

DT 03
SKALA 1 : 50

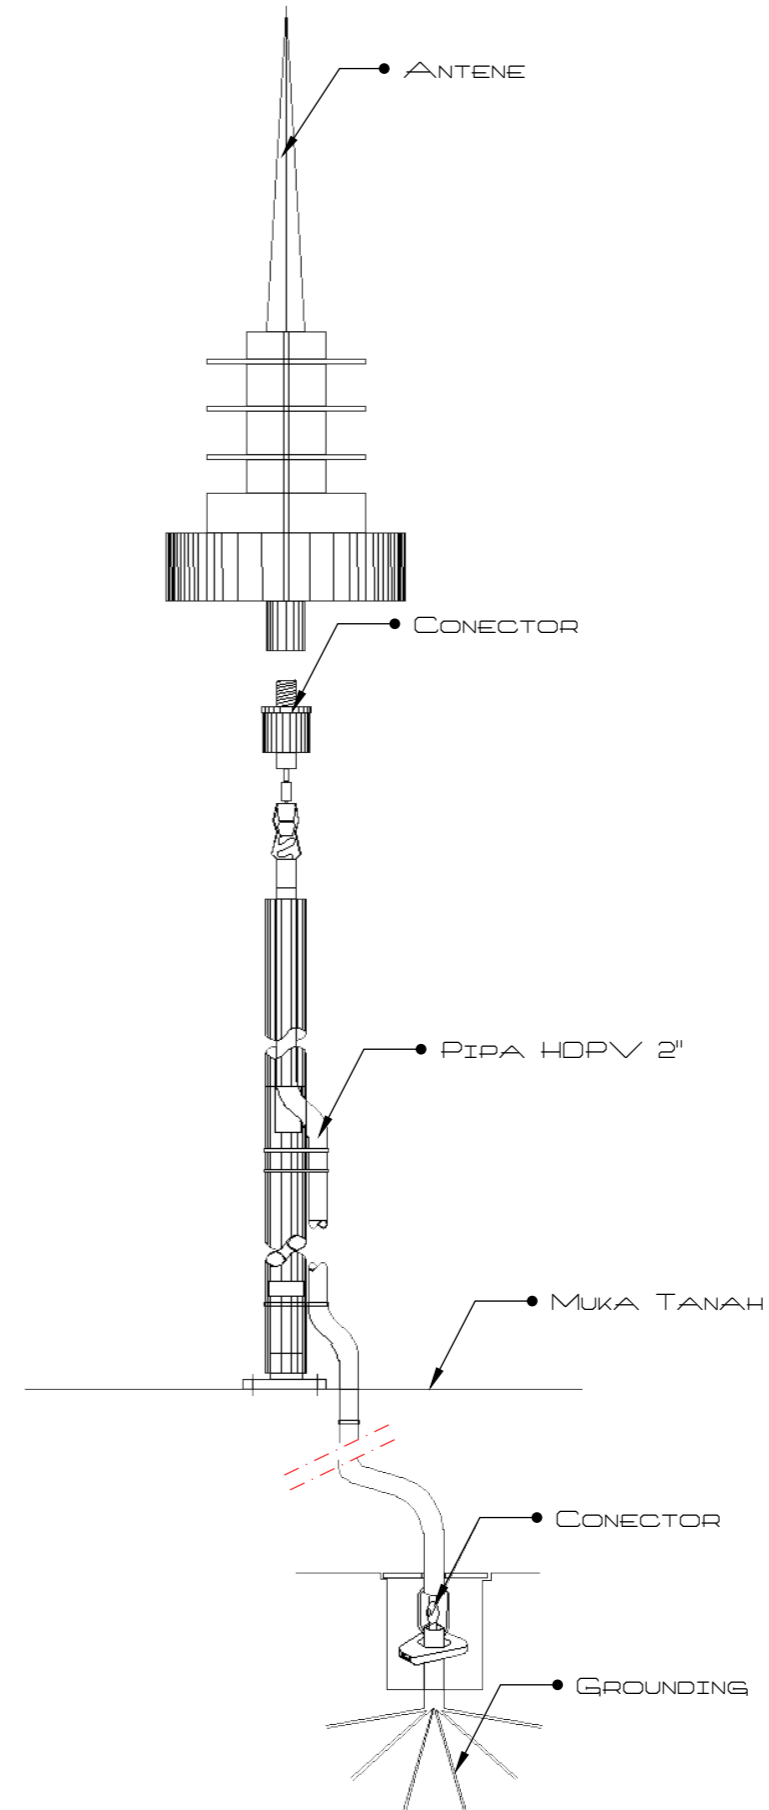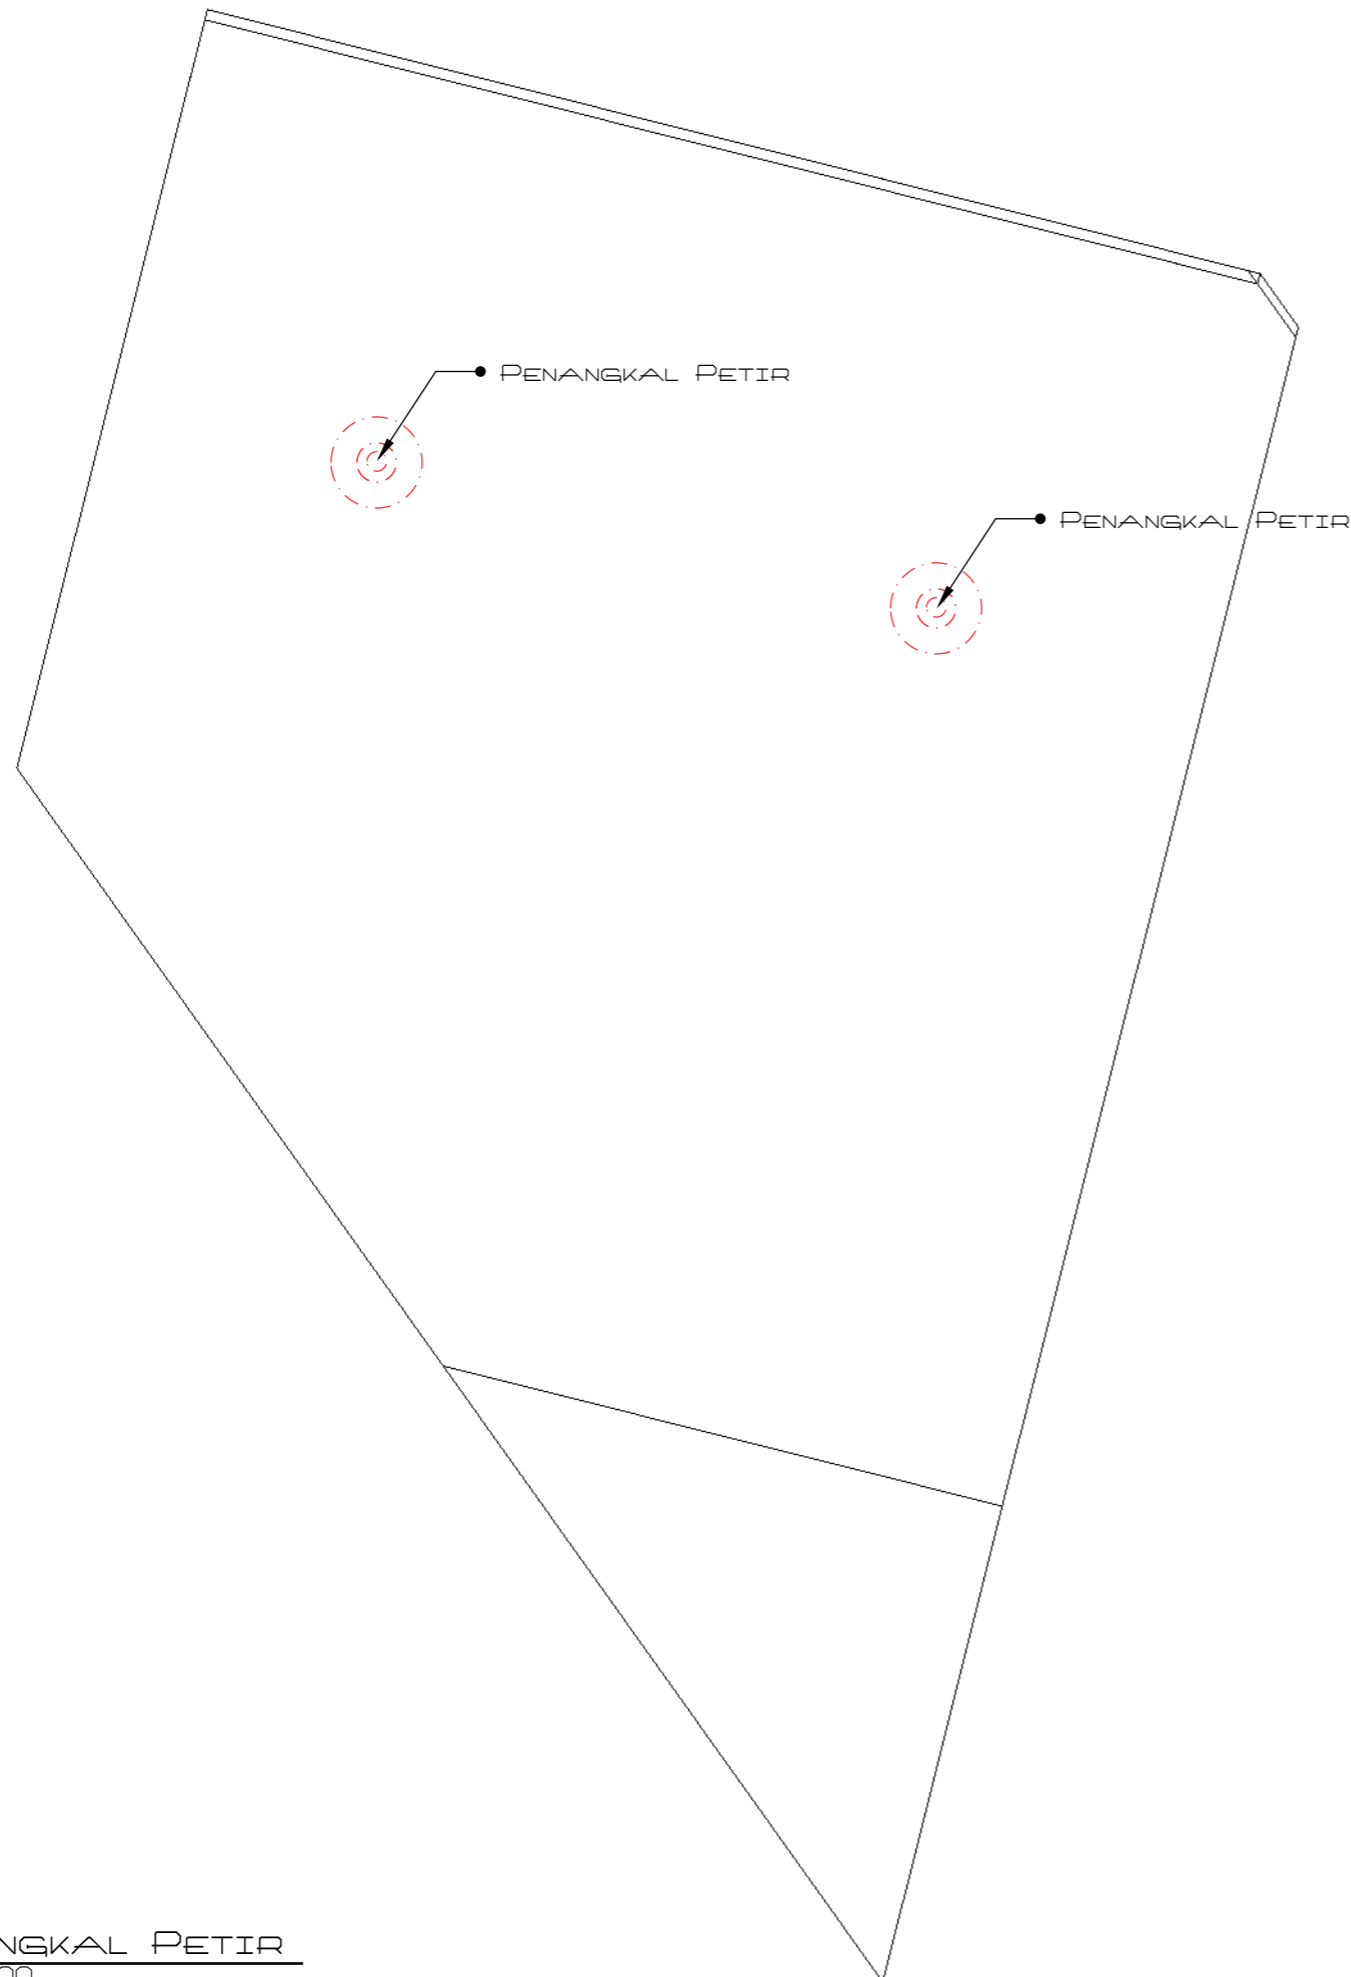

14 PENANGKAL PETIR
 AR 14 SKALA 1 : 400



PROGRAM STUDI ARSITEKTUR

FAKULTAS TEKNIK
 UNIVERSITAS 17 AGUSTUS 1945
 SURABAYA

SEMESTER GENAP 2023 / 2024

TUGAS AKHIR PERANCANGAN

"PERANCANGAN KAWASAN
 WISATA BAHARI PANTAI PURI
 GADING YANG ANTISIPATIF
 TERHADAP POTENSI BENCANA
 TSUNAMI, BANDAR LAMPUNG"

NAMA GAMBAR

PENANGKAL PETIR

SKALA 1 : 400 KODE GBR : AR

DIKERJAKAN OLEH

CHELVIN AFINDA SUGARA
 NBI. 1441900032

PEMBIMBING

Tigor Wilfritz Soadun Panjaitan, S.T., M.T.
 NIDN. 0731107101

Dr. Andarita Ralalisasi, S.T., M.T.
 NIDN. 0711127101

KETERANGAN

LEMBAR



PROGRAM STUDI ARSITEKTUR

FAKULTAS TEKNIK
UNIVERSITAS 17 AGUSTUS 1945
SURABAYA

SEMESTER GENAP 2023 / 2024

TUGAS AKHIR PERANCANGAN

"PERANCANGAN KAWASAN
WISATA BAHARI PANTAI PURI
GADING YANG ANTISIPATIF
TERHADAP POTENSI BENCANA
TSUNAMI, BANDAR LAMPUNG"

NAMA GAMBAR

RENDERING BANGUNAN

- KODE GBR : AR

DIKERJAKAN OLEH

CHELVIN AFINDA SUGARA
NBI. 1441900032


PEMBIMBING

Tigor Wilfritz Soadun Panjaitan, S.T., M.T.
NIDN. 0731107101


Dr. Andarita Ralalisasi, S.T., M.T.
NIDN. 0711127101

KETERANGAN LEMBAR

16

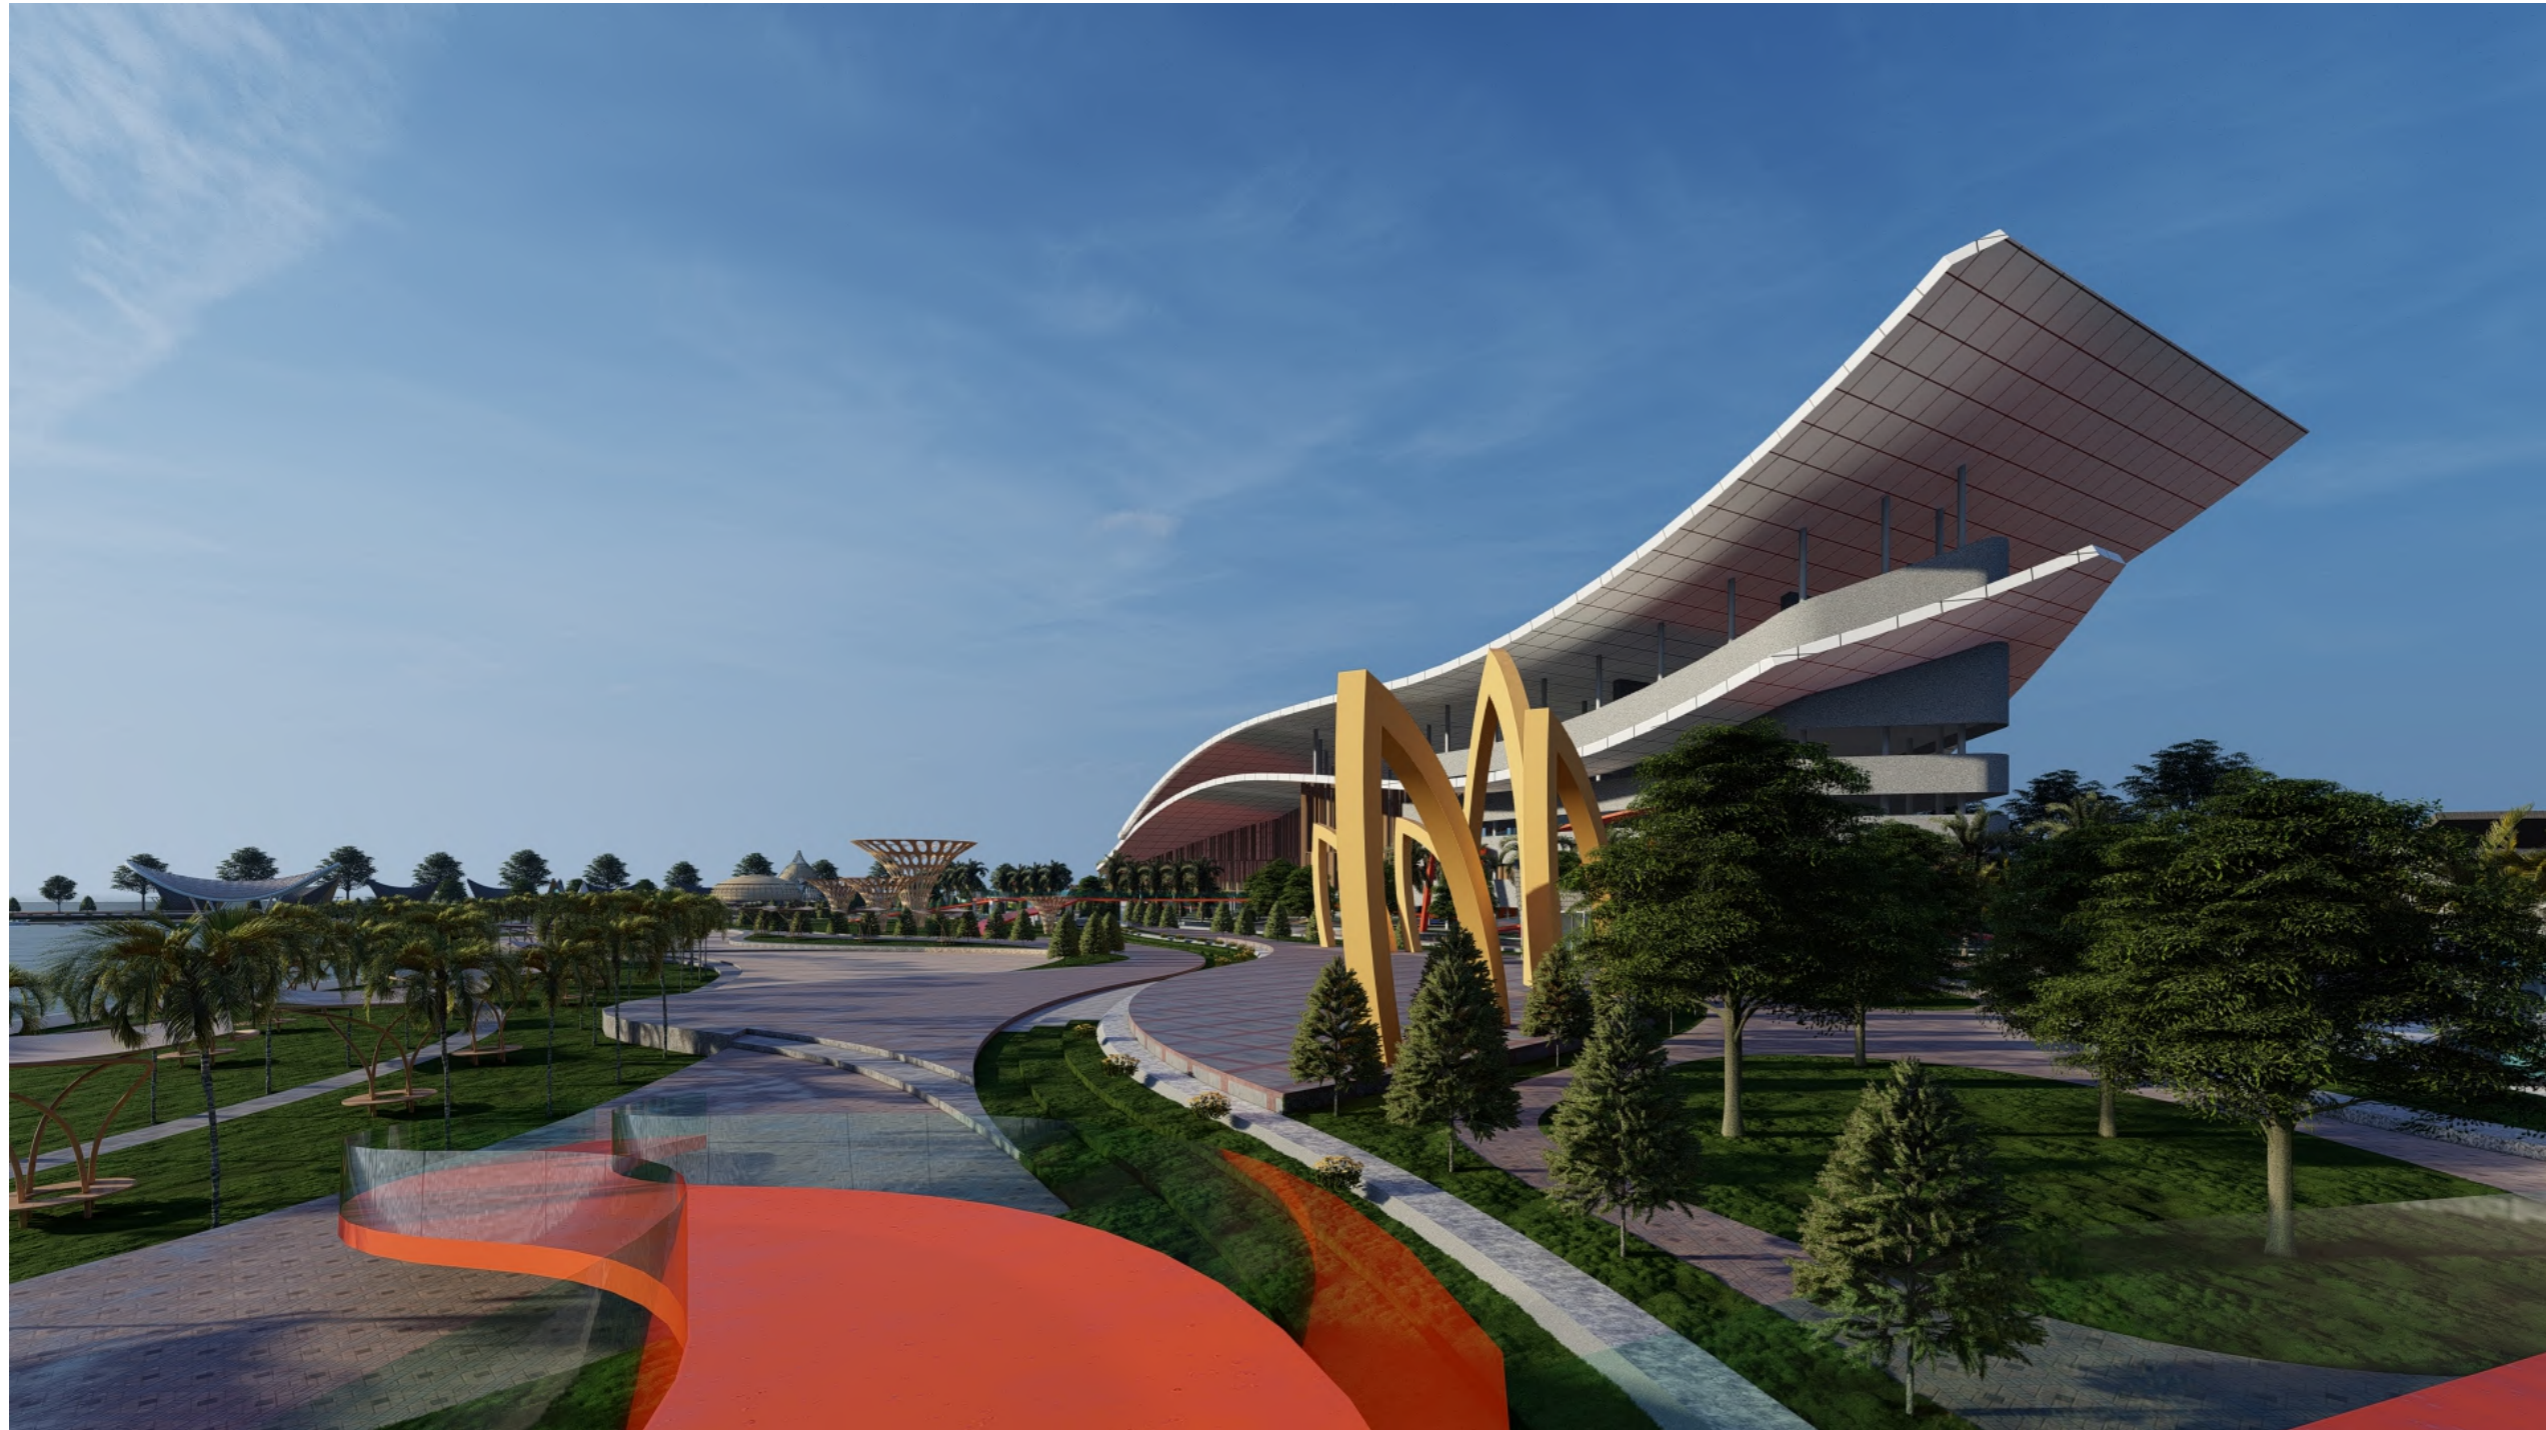

1 RENDERING MATA BURUNG
SKALA : -

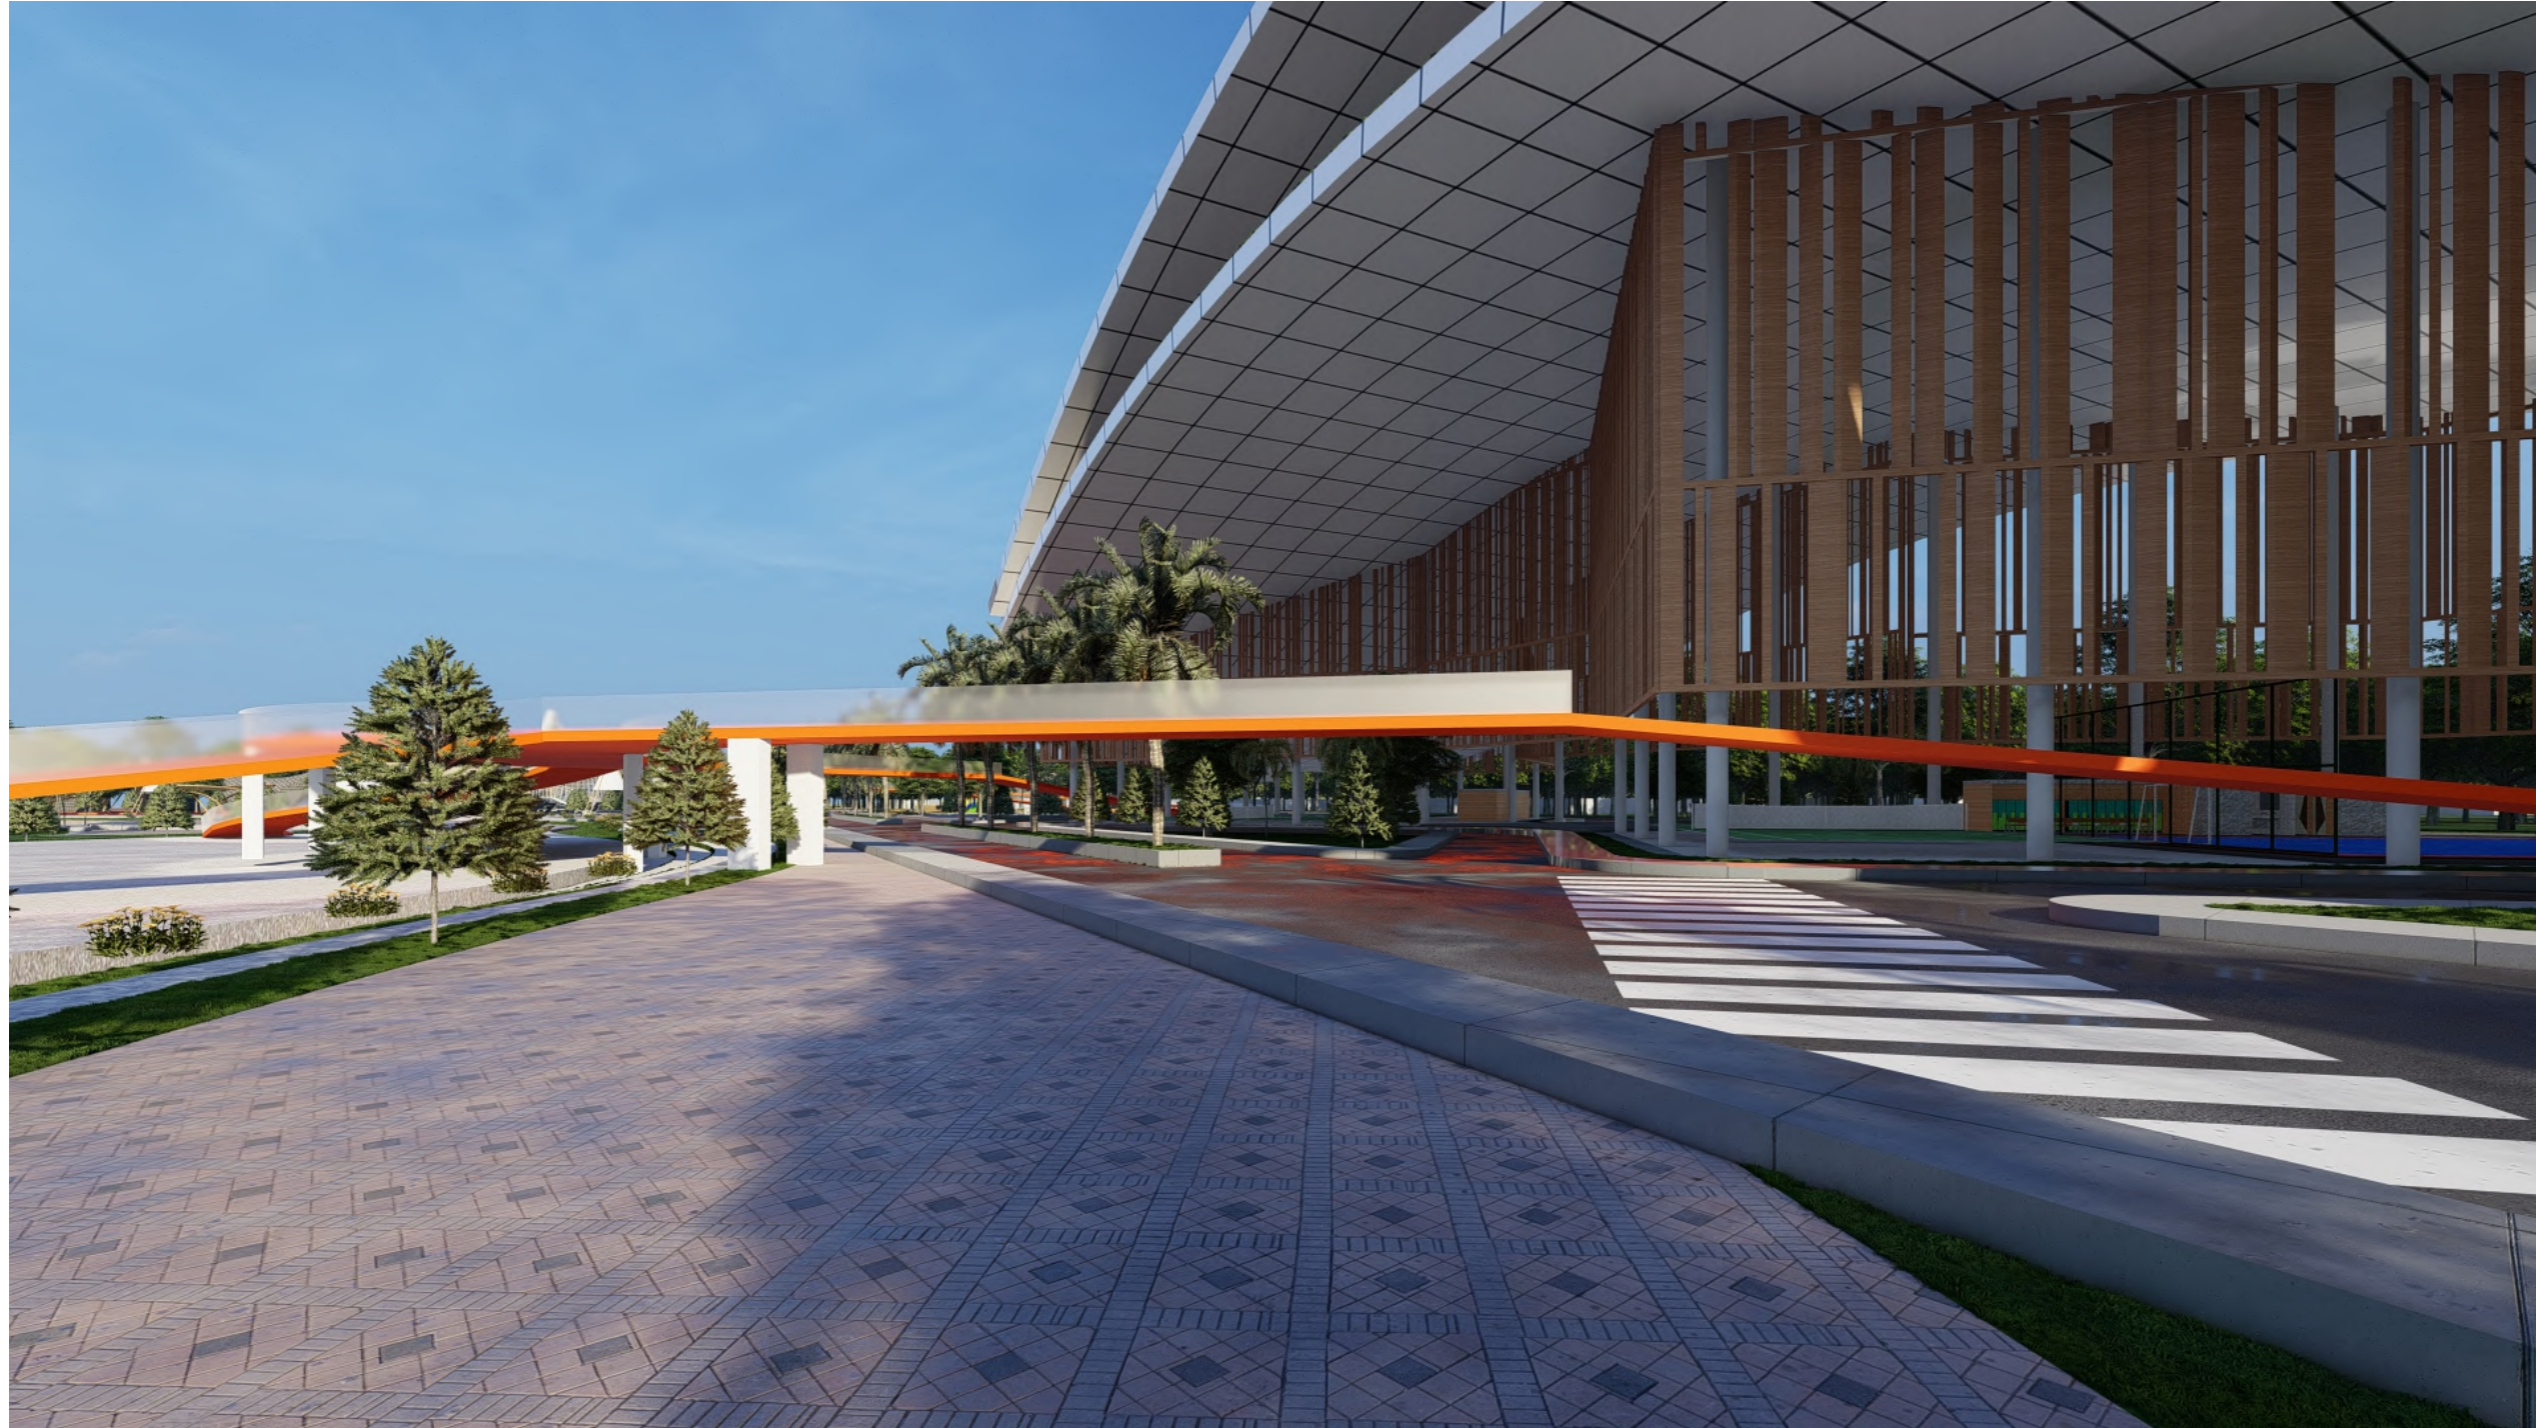

PROGRAM STUDI ARSITEKTUR

FAKULTAS TEKNIK
UNIVERSITAS 17 AGUSTUS 1945
SURABAYA

SEMESTER GENAP 2023 / 2024

TUGAS AKHIR PERANCANGAN

"PERANCANGAN KAWASAN
WISATA BAHARI PANTAI PURI
GADING YANG ANTISIPATIF
TERHADAP POTENSI BENCANA
TSUNAMI, BANDAR LAMPUNG"

NAMA GAMBAR

RENDERING BANGUNAN

- KODE GBR : AR

DIKERJAKAN OLEH

CHELVIN AFINDA SUGARA
NBI. 1441900032

PEMBIMBING

Tigor Wilfritz Soadun Panjaitan, S.T., M.T.
NIDN. 0731107101

Dr. Andarita Rolalisasi, S.T., M.T.
NIDN. 0711127101

KETERANGAN

LEMBAR

17



PROGRAM STUDI ARSITEKTUR

FAKULTAS TEKNIK
UNIVERSITAS 17 AGUSTUS 1945
SURABAYA

SEMESTER GENAP 2023 / 2024

TUGAS AKHIR PERANCANGAN

"PERANCANGAN KAWASAN
WISATA BAHARI PANTAI PURI
GADING YANG ANTISIPATIF
TERHADAP POTENSI BENCANA
TSUNAMI, BANDAR LAMPUNG"

NAMA GAMBAR

RENDERING BANGUNAN

- KODE GBR : AR

DIKERJAKAN OLEH

CHELVIN AFINDA SUGARA
NBI. 1441900032


PEMBIMBING

Tigor Wilfritz Soadun Panjaitan, S.T., M.T.
NIDN. 0731107101

Dr. Andarita Ralalisasi, S.T., M.T.
NIDN. 071127101

KETERANGAN LEMBAR

18

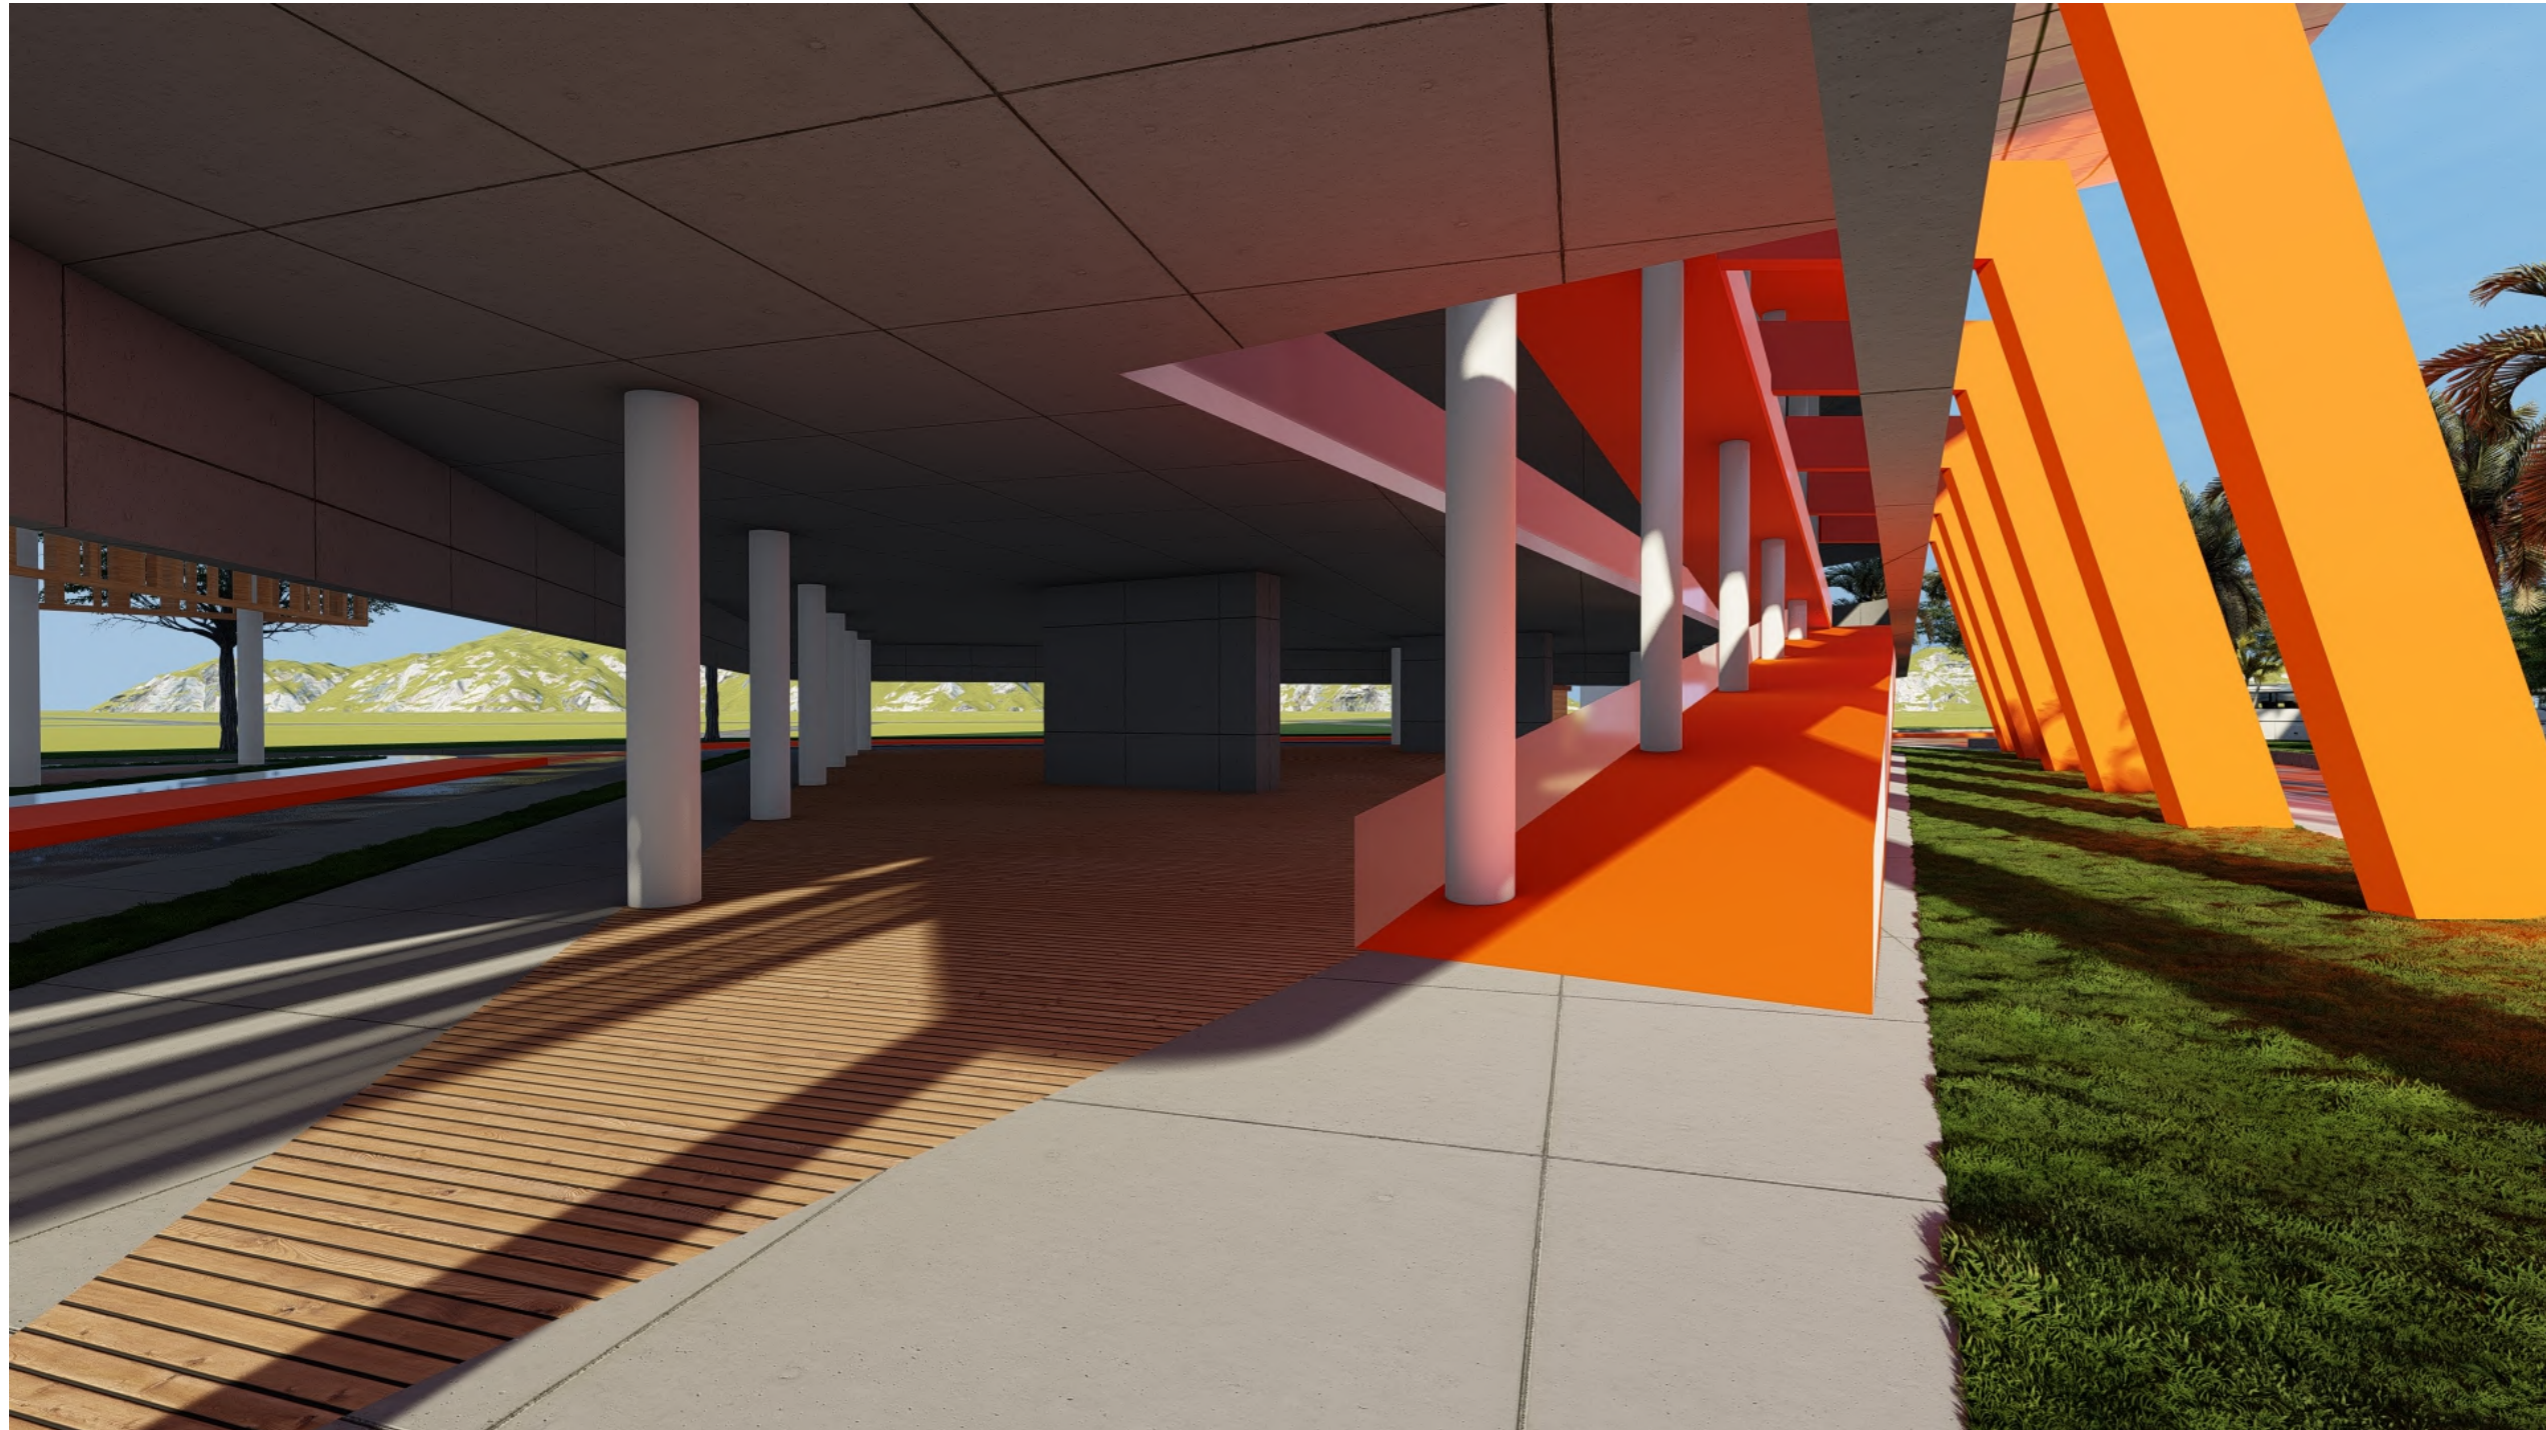


GAMBAR PERANCANGAN

"AREA OLAHRAGA"

DAFTAR ISI

KODE	NO. GAMBAR	SKALA	NAMA GAMBAR
AR	001	1 : 500	Denah Lantai 1
AR	002	1 : 500	Tampak Utara, Timur
AR	003	1 : 500	Tampak Selatan, Barat
AR	004	1 : 500	Potongan AA
AR	005	1 : 500	Rencana Air Bersih
AR	006	1 : 500	Rencana Air Kotor
AR	007	1 : 500	Rencana Kelistrikan
RD	008	-	View Mata Burung
RD	009	-	View Mata Normal
RD	010	-	View Interior

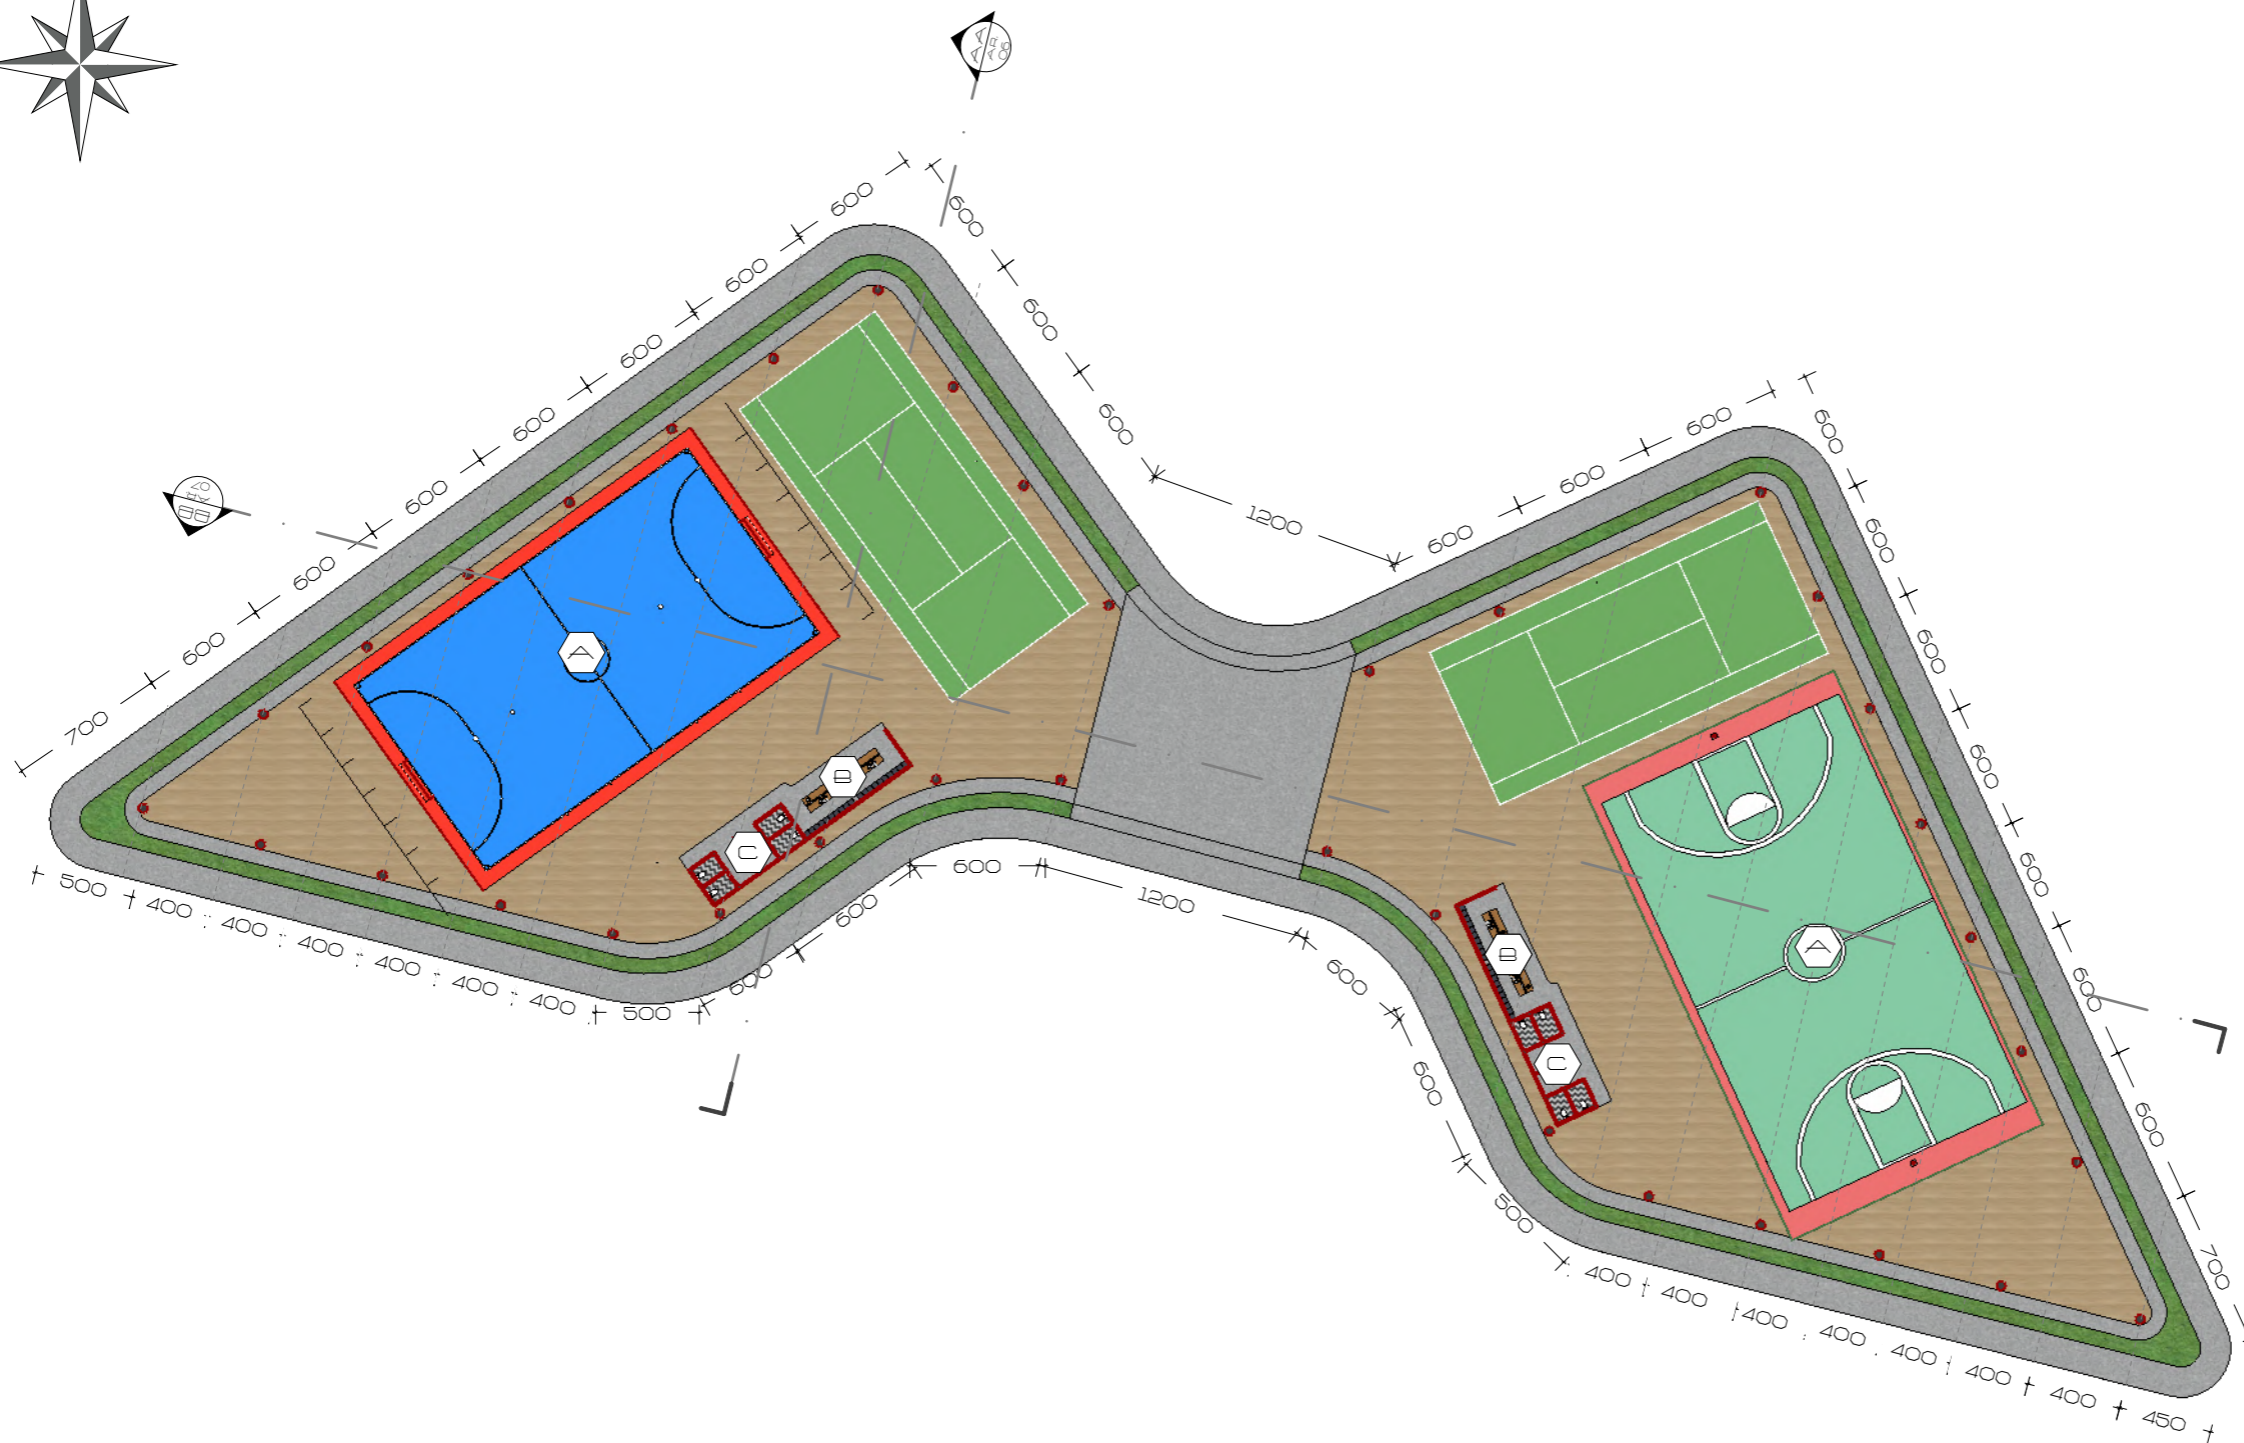

LEGENDA		
	AREA OLAHRAGA	±0,00
	AREA GANTI	+0,10
	WC / TOILET	-0,05

1 LANTAI 1 AREA OLAHRAGA
 AR OT SKALA 1 : 500



PROGRAM STUDI ARSITEKTUR

FAKULTAS TEKNIK
 UNIVERSITAS 17 AGUSTUS 1945
 SURABAYA

SEMESTER GENAP 2023 / 2024

TUGAS AKHIR PERANCANGAN

"PERANCANGAN KAWASAN
 WISATA BAHARI PANTAI PURI
 GADING YANG ANTISIPATIF
 TERHADAP POTENSI BENCANA
 TSUNAMI, BANDAR LAMPUNG"

NAMA GAMBAR

DENAH

SKALA 1 : 500 KODE GBR : AR

DIKERJAKAN OLEH

CHELVIN AFINDA SUGARA
 NBI. 1441900032

PEMBIMBING

Tigor Wilfritz Soadun Panjaitan, S.T., M.T.
 NIDN. 0731107101

Dr. Andarita Ralalisasi, S.T., M.T.
 NIDN. 0711127101

KETERANGAN LEMBAR

1



PROGRAM STUDI ARSITEKTUR

FAKULTAS TEKNIK
UNIVERSITAS 17 AGUSTUS 1945
SURABAYA

SEMESTER GENAP 2023 / 2024

TUGAS AKHIR PERANCANGAN

"PERANCANGAN KAWASAN
WISATA BAHARI PANTAI PURI
GADING YANG ANTISIPATIF
TERHADAP POTENSI BENCANA
TSUNAMI, BANDAR LAMPUNG"

NAMA GAMBAR

TAMPAK BANGUNAN

SKALA 1 : 500 KODE GBR : AR

DIKERJAKAN OLEH

CHELVIN AFINDA SUGARA
NBI. 1441900032

PEMBIMBING


Tigor Wilfritz Soadun Panjaitan, S.T., M.T.
NIDN. 0731107101

Dr. Andarita Ralalisasi, S.T., M.T.
NIDN. 0711127101


KETERANGAN

LEMBAR

2

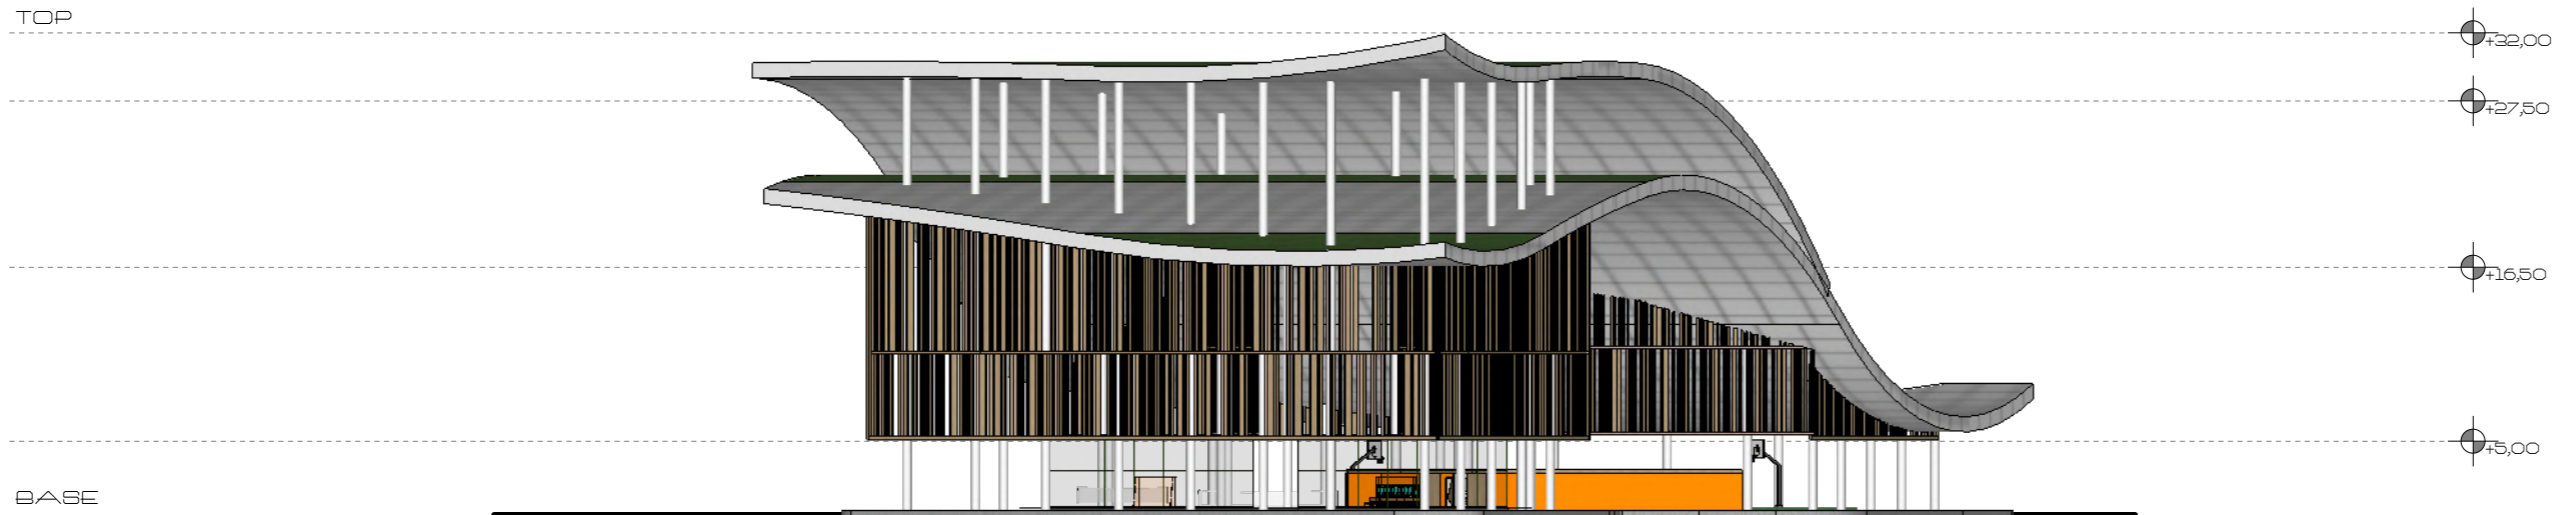

2 TAMPAK UTARA
AR 02 SKALA 1 : 500

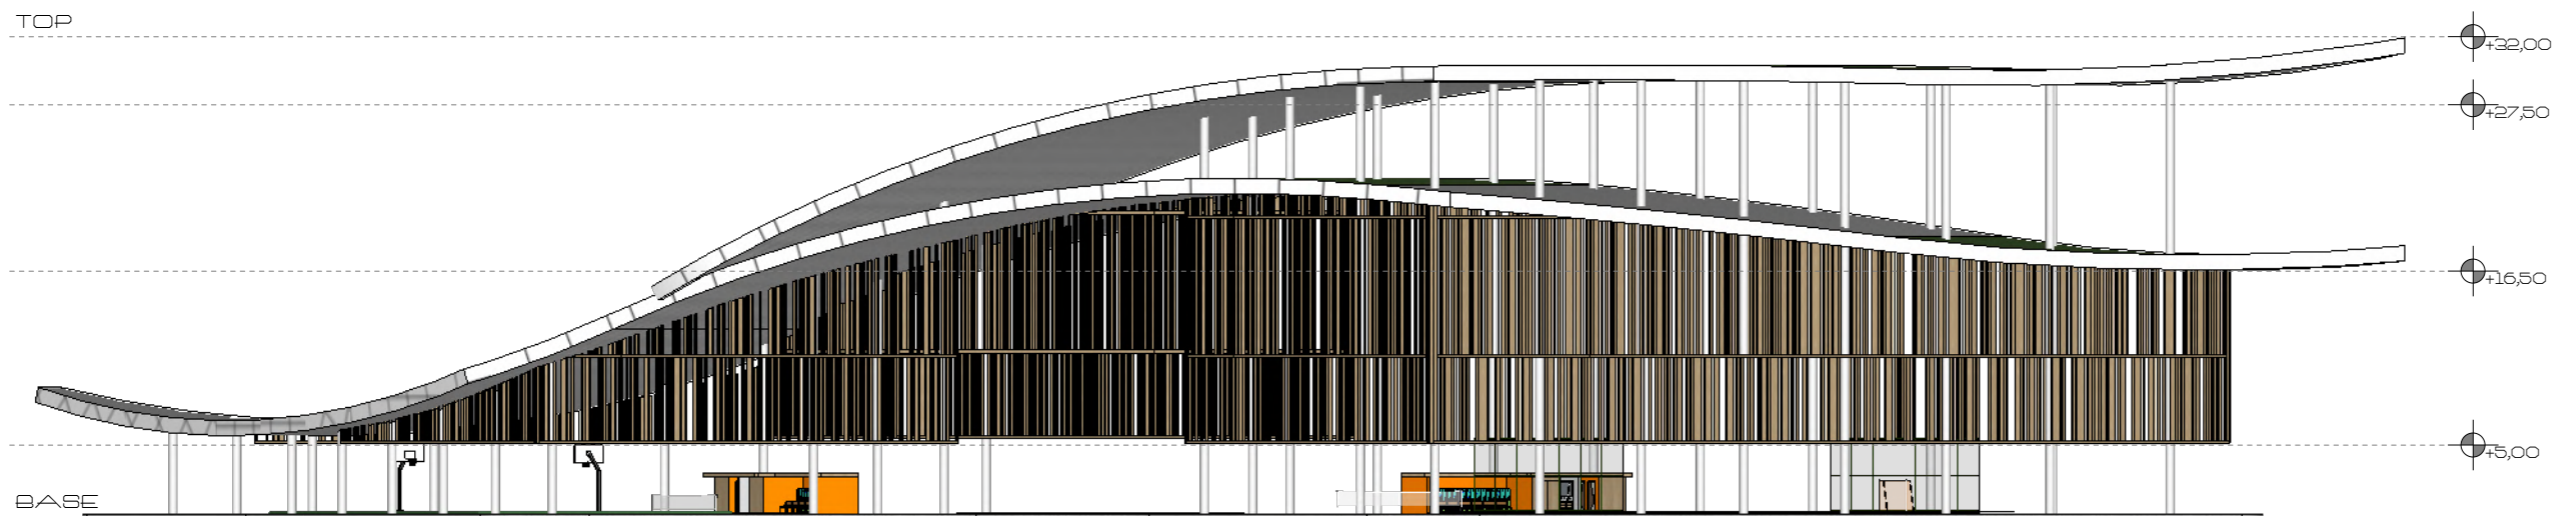

3 TAMPAK TIMUR
AR 03 SKALA 1 : 500



PROGRAM STUDI ARSITEKTUR

FAKULTAS TEKNIK
UNIVERSITAS 17 AGUSTUS 1945
SURABAYA

SEMESTER GENAP 2023 / 2024

TUGAS AKHIR PERANCANGAN

"PERANCANGAN KAWASAN
WISATA BAHARI PANTAI PURI
GADING YANG ANTISIPATIF
TERHADAP POTENSI BENCANA
TSUNAMI, BANDAR LAMPUNG"

NAMA GAMBAR

TAMPAK BANGUNAN

SKALA 1 : 500 KODE GBR : AR

DIKERJAKAN OLEH

CHELVIN AFINDA SUGARA
NBI. 1441900032

PEMBIMBING


Tigor Wilfritz Soadun Panjaitan, S.T., M.T.
NIDN. 0731107101

Dr. Andarita Ralalisasi, S.T., M.T.
NIDN. 0711127101


KETERANGAN

LEMBAR

3

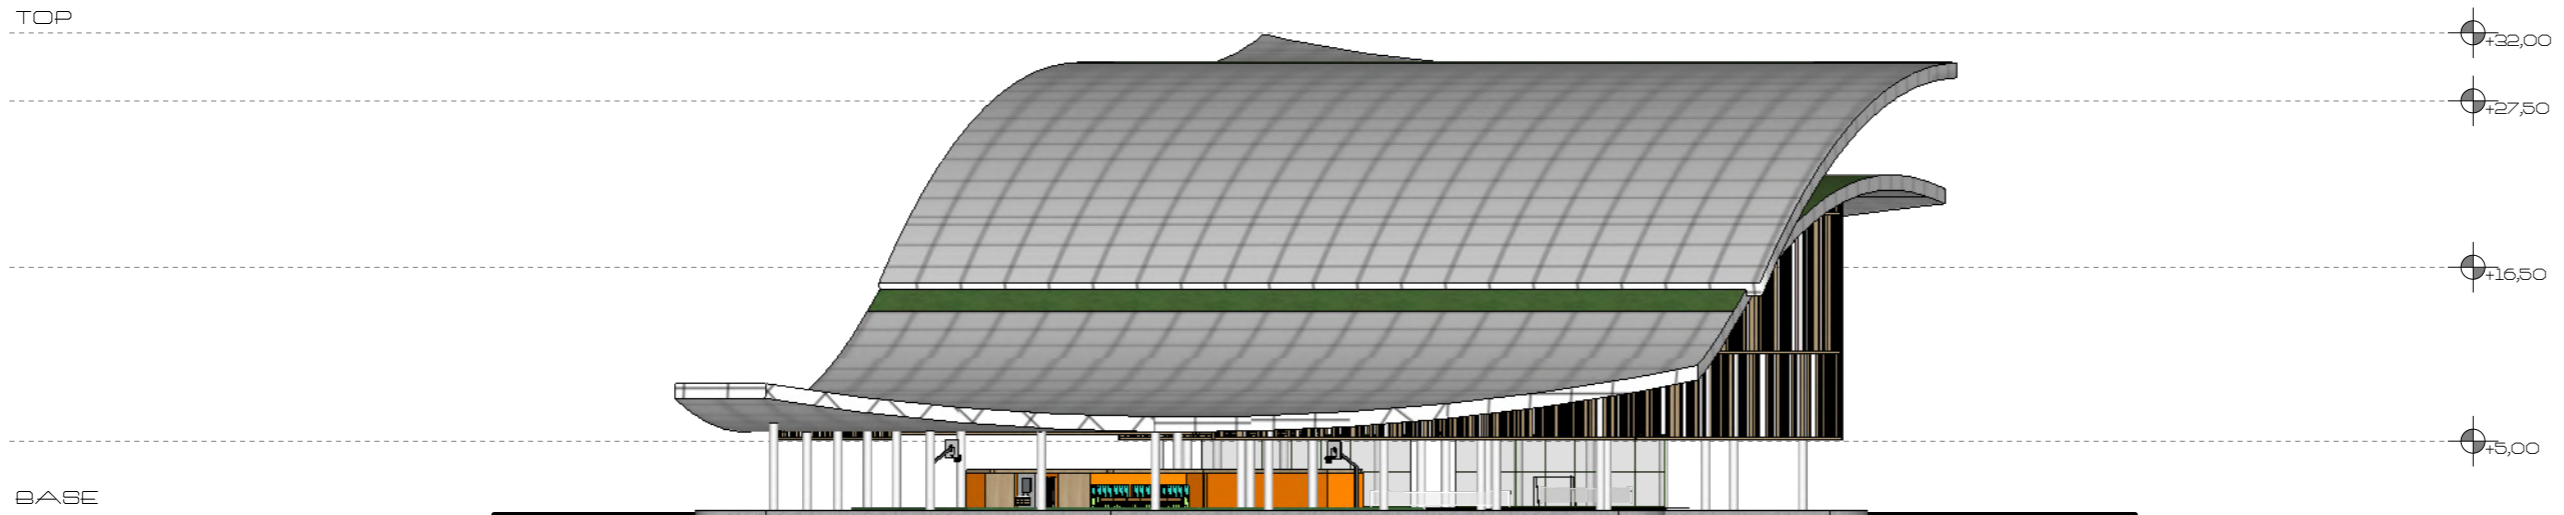

4 TAMPAK SELATAN
AR 04
SKALA 1 : 500

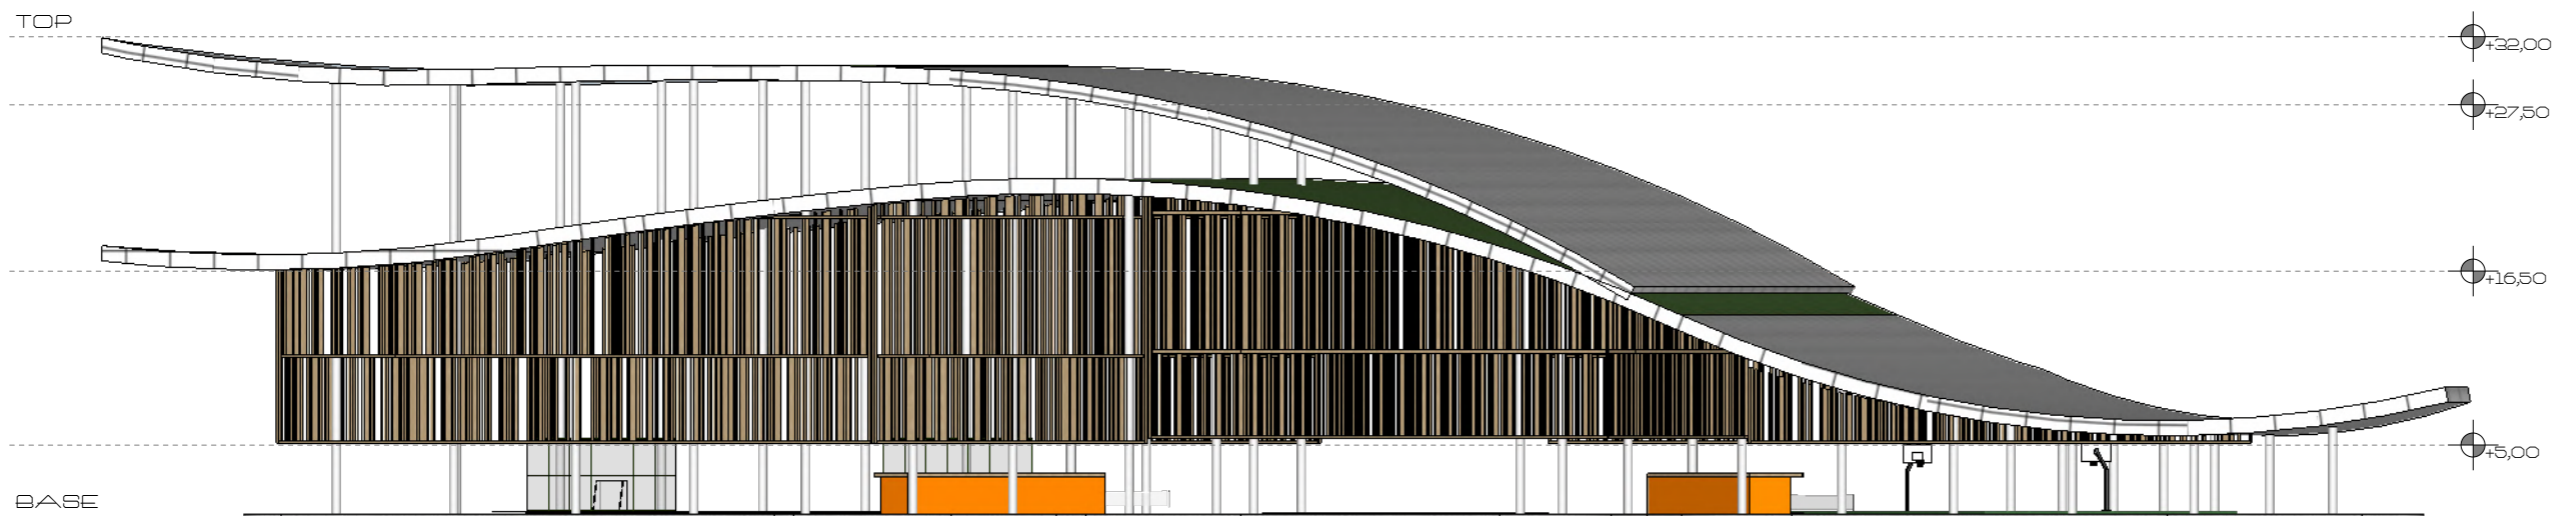

5 TAMPAK BARAT
AR 05
SKALA 1 : 500



PROGRAM STUDI ARSITEKTUR

FAKULTAS TEKNIK
UNIVERSITAS 17 AGUSTUS 1945
SURABAYA

SEMESTER GENAP 2023 / 2024

TUGAS AKHIR PERANCANGAN

"PERANCANGAN KAWASAN
WISATA BAHARI PANTAI PURI
GADING YANG ANTISIPATIF
TERHADAP POTENSI BENCANA
TSUNAMI, BANDAR LAMPUNG"

NAMA GAMBAR

POTONGAN BANGUNAN

SKALA 1 : 500 KODE GBR : AR

DIKERJAKAN OLEH

CHELVIN AFINDA SUGARA
NBI. 1441900032

PEMBIMBING

Tigor Wilfritz Soadun Panjaitan, S.T., M.T.
NIDN. 0731107101


Dr. Andarita Ralalisasi, S.T., M.T.
NIDN. 0711127101

KETERANGAN

LEMBAR


4

RANGKA DOUBLE SPACE FRAME
ATAP FIBER REINFORCED PLASTIC (FRP)

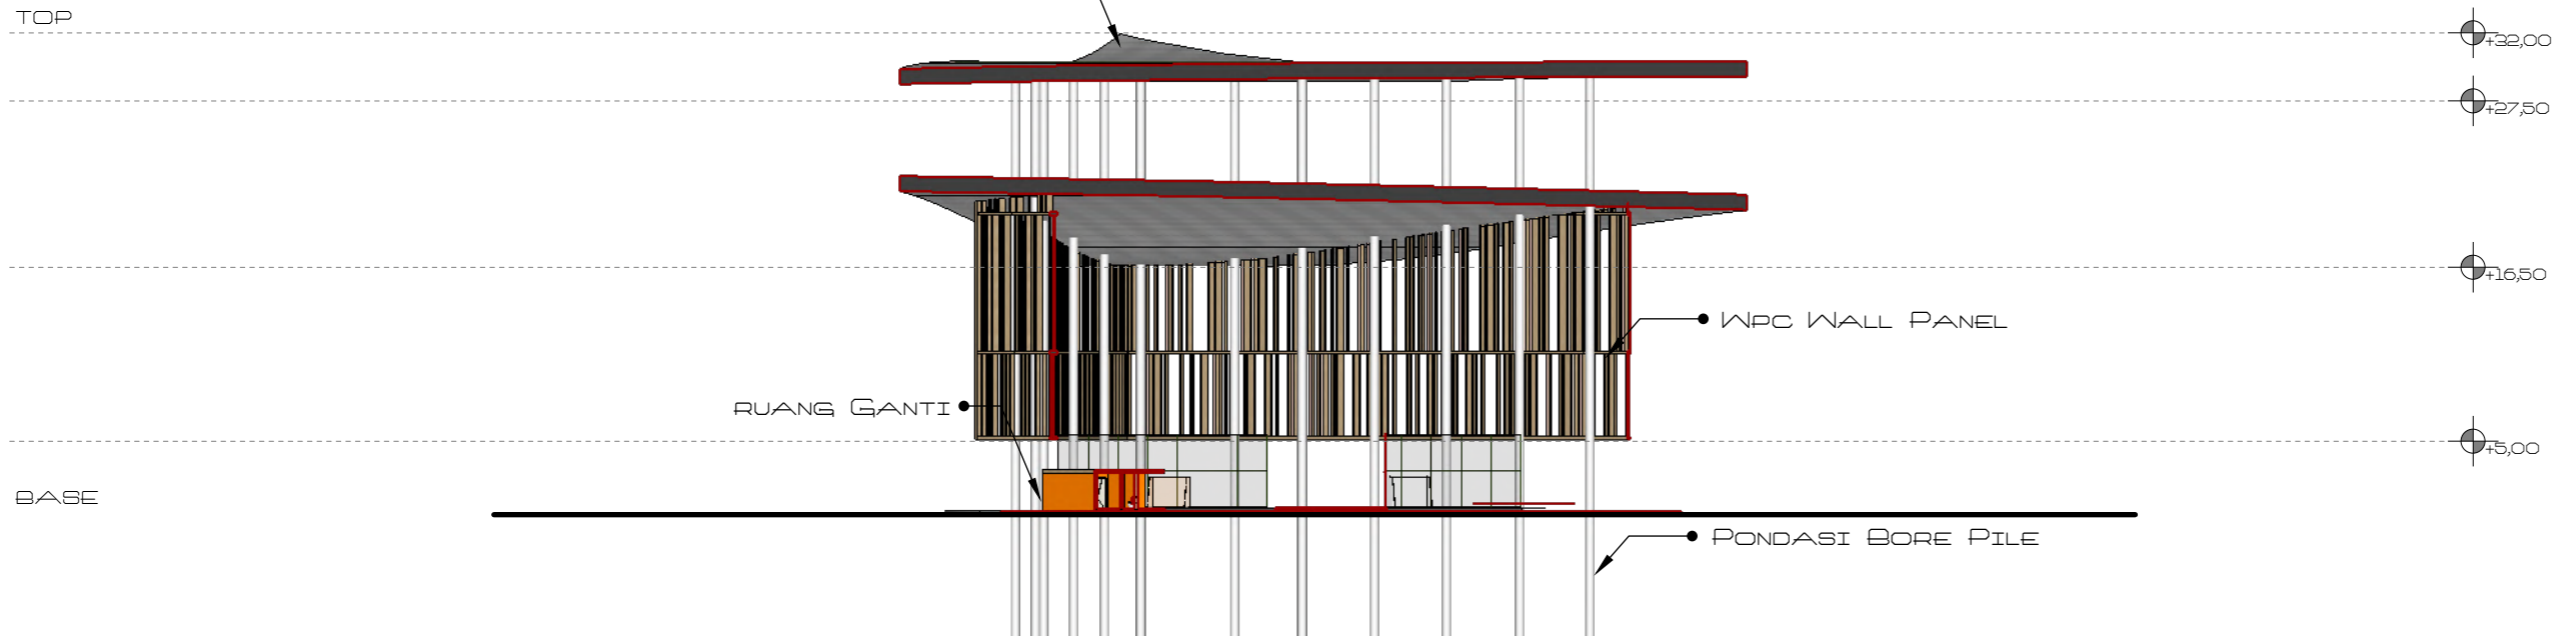


6 POTONGAN AA
AR 06 SKALA 1 : 500

RANGKA DOUBLE SPACE FRAME
ATAP FIBER REINFORCED PLASTIC (FRP)

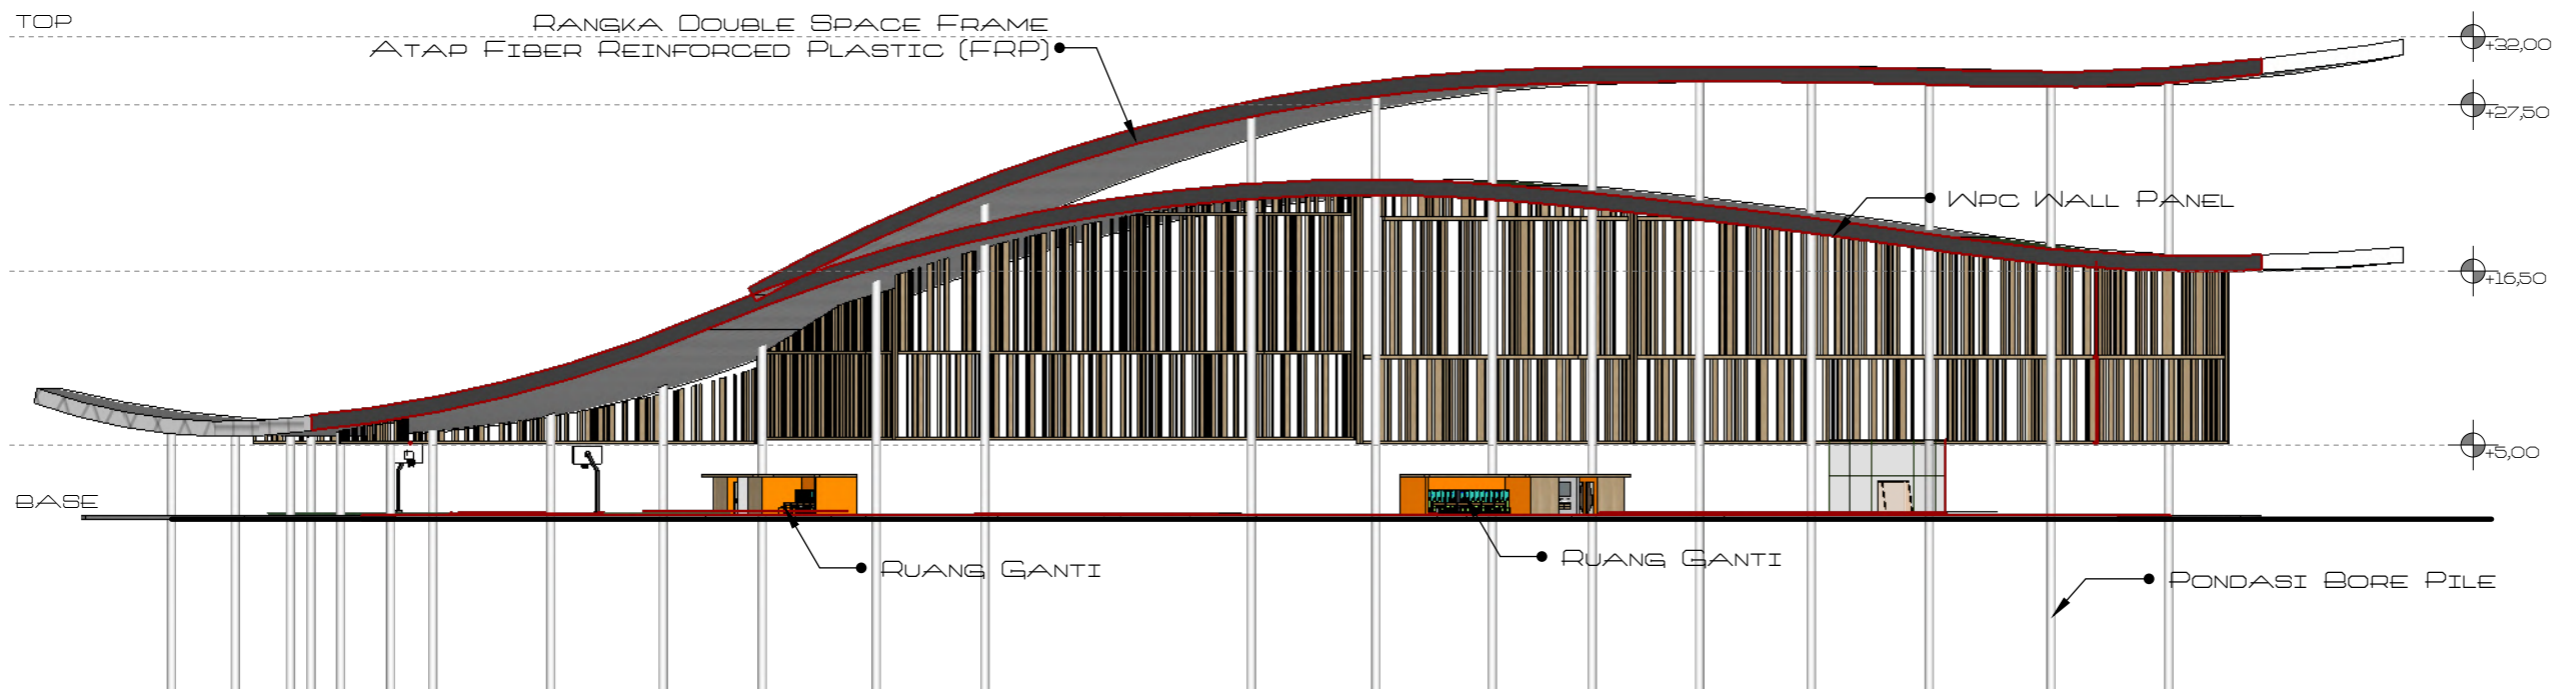

6 POTONGAN BB
AR 06 SKALA 1 : 500

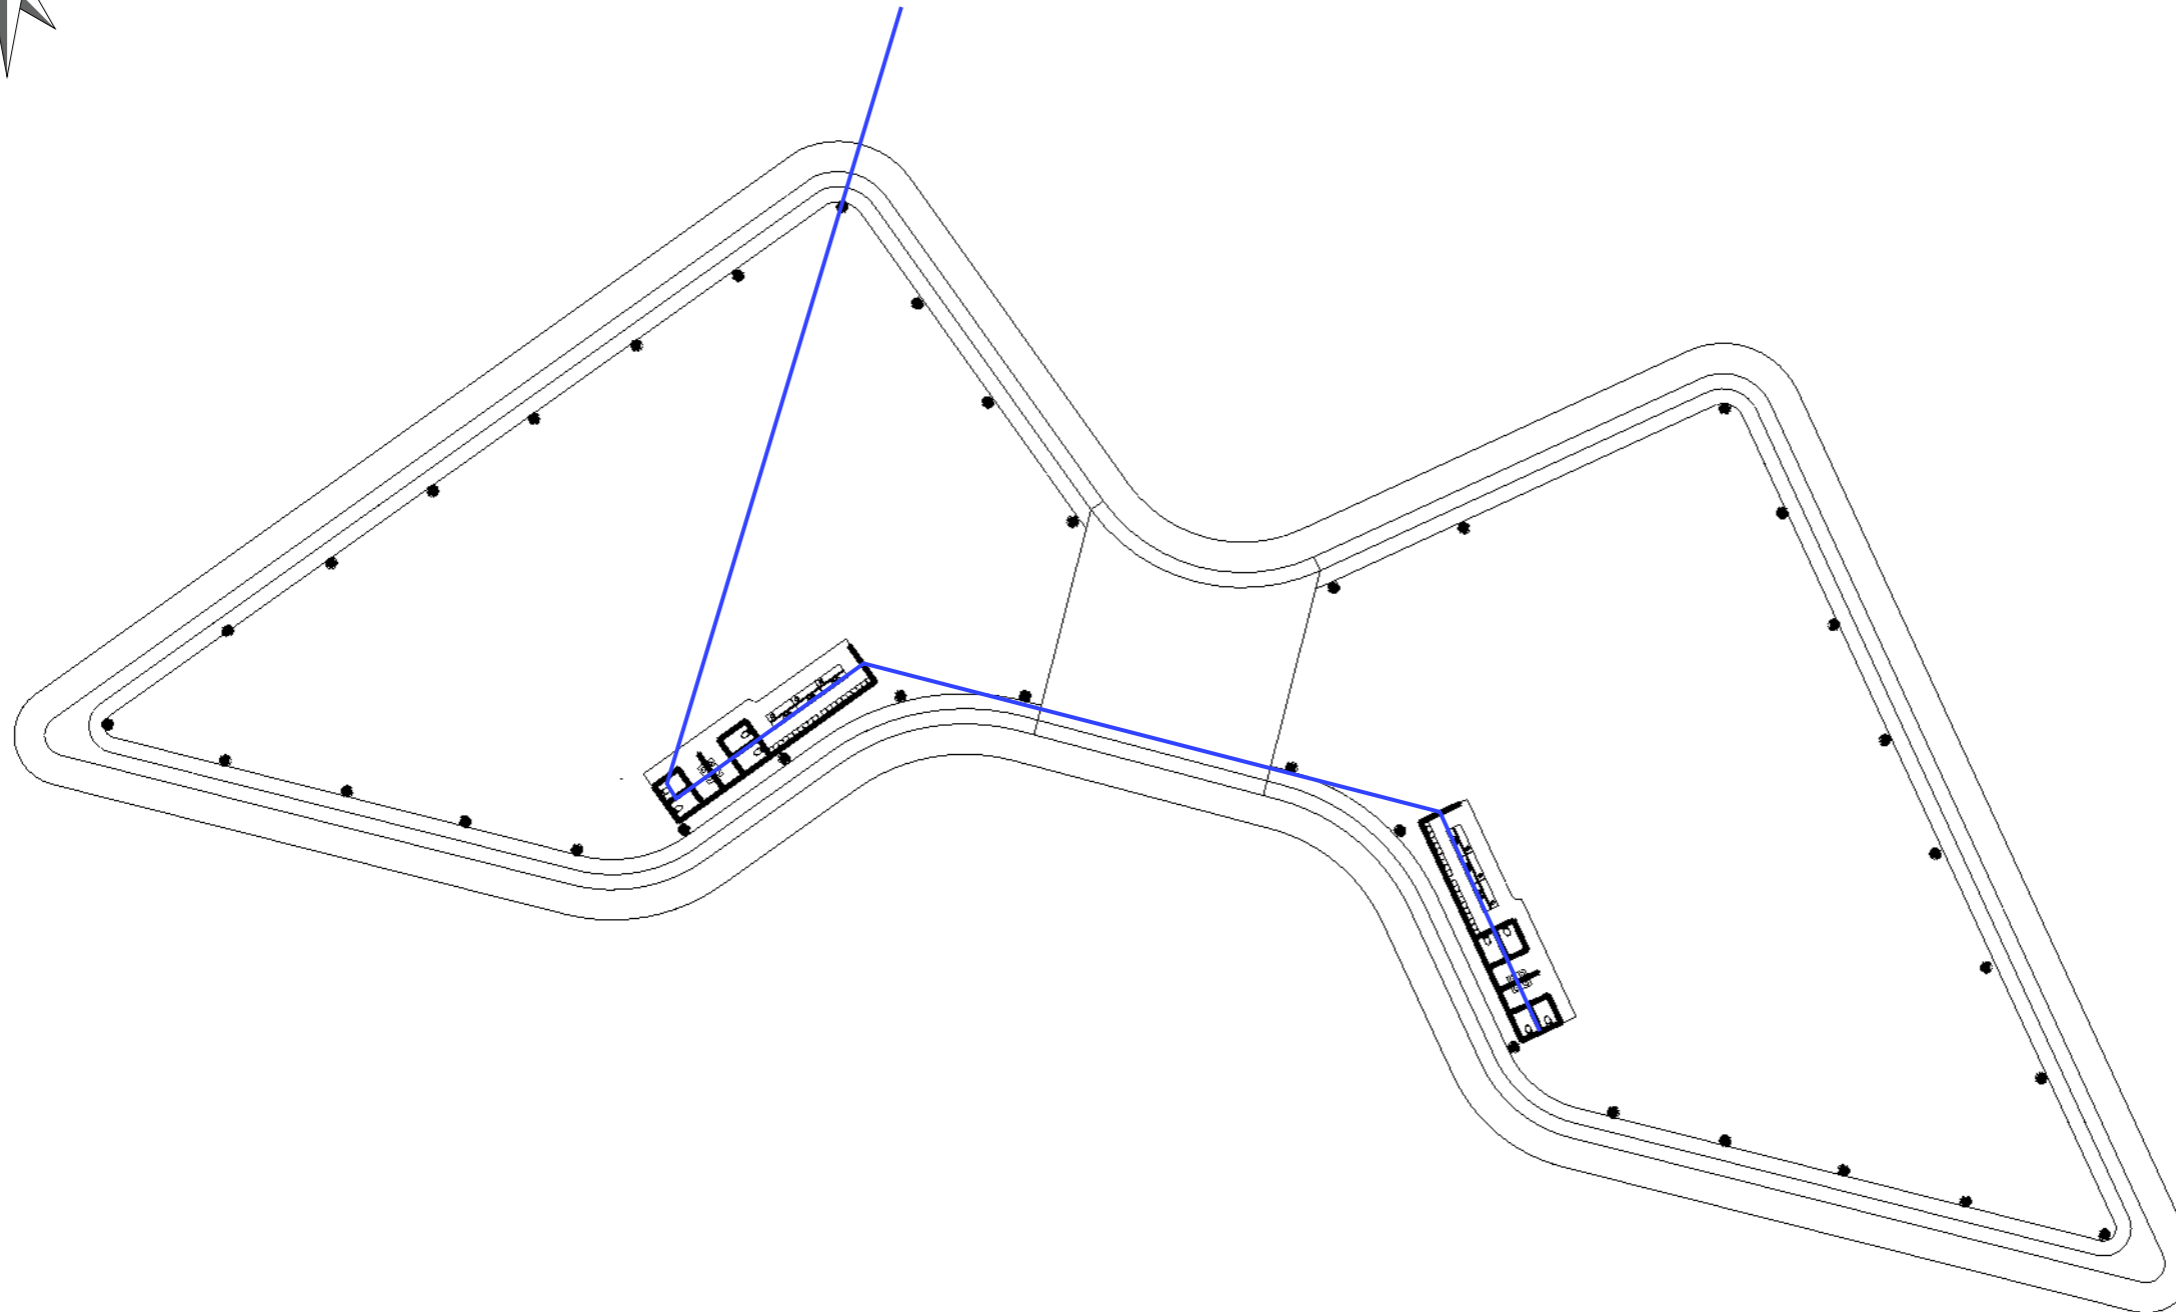

LEGENDA	
—	POMPA AIR
—	PENYIMPANAN AIR
—	PIPA PVC 3/4"



PROGRAM STUDI ARSITEKTUR

FAKULTAS TEKNIK
UNIVERSITAS 17 AGUSTUS 1945
SURABAYA

SEMESTER GENAP 2023 / 2024

TUGAS AKHIR PERANCANGAN

"PERANCANGAN KAWASAN
WISATA BAHARI PANTAI PURI
GADING YANG ANTISIPATIF
TERHADAP POTENSI BENCANA
TSUNAMI, BANDAR LAMPUNG"

NAMA GAMBAR

RENCANA AIR BERSIH

SKALA 1 : 500 KODE GBR : AR

DIKERJAKAN OLEH

CHELVIN AFINDA SUGARA
NBI. 1441900032

PEMBIMBING


Tigor Wilfritz Soadun Panjaitan, S.T., M.T.
NIDN. 0731107101

Dr. Andarita Ralalisasi, S.T., M.T.
NIDN. 0711127101

KETERANGAN

LEMBAR

5

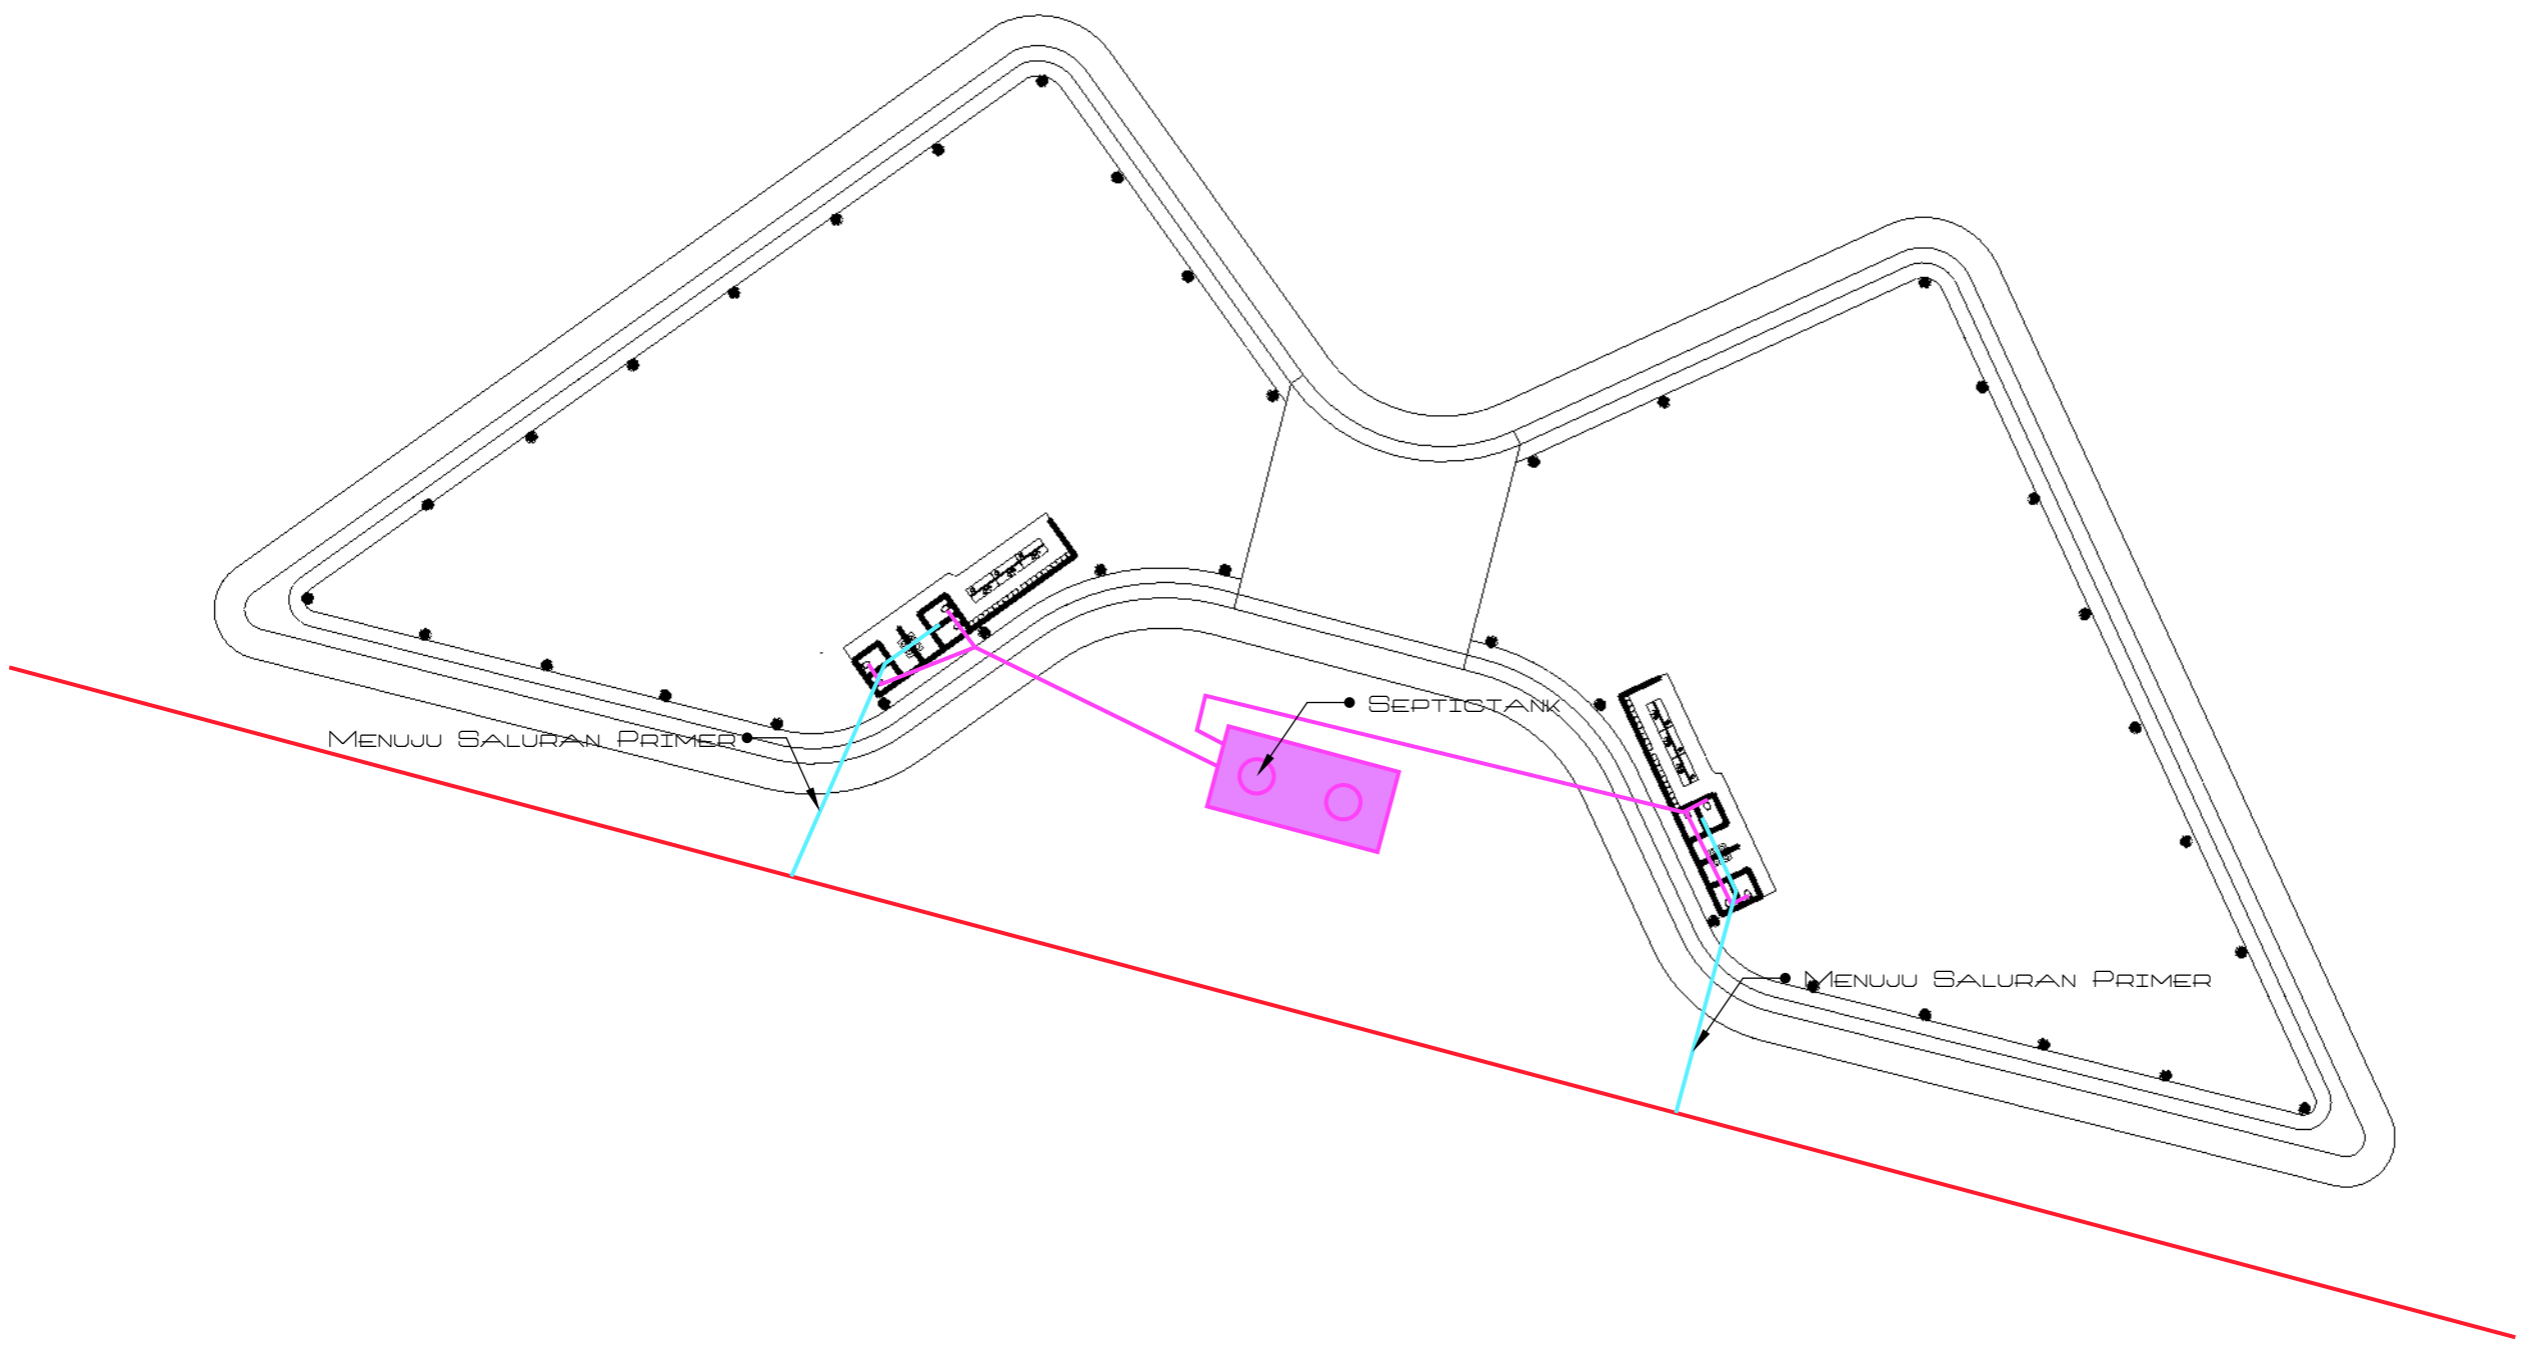

LEGENDA	
—	BOX KONTROL
—	SALURAN PRIMER
—	PIPA PVC 4"

8 RENCANA AIR KOTOR
AR 08 SKALA 1 : 500



PROGRAM STUDI ARSITEKTUR
FAKULTAS TEKNIK
UNIVERSITAS 17 AGUSTUS 1945
SURABAYA

SEMESTER GENAP 2023 / 2024

TUGAS AKHIR PERANCANGAN

"PERANCANGAN KAWASAN
WISATA BAHARI PANTAI PURI
GADING YANG ANTISIPATIF
TERHADAP POTENSI BENCANA
TSUNAMI, BANDAR LAMPUNG"

NAMA GAMBAR

RENCANA AIR KOTOR

SKALA 1 : 500 KODE GBR : AR

DIKERJAKAN OLEH

CHELVIN AFINDA SUGARA
NBI. 1441900032

PEMBIMBING


Tigor Wilfritz Soadun Panjaitan, S.T., M.T.
NIDN. 0731107101

Dr. Andarita Ralalisasi, S.T., M.T.
NIDN. 0711127101

KETERANGAN

LEMBAR

6

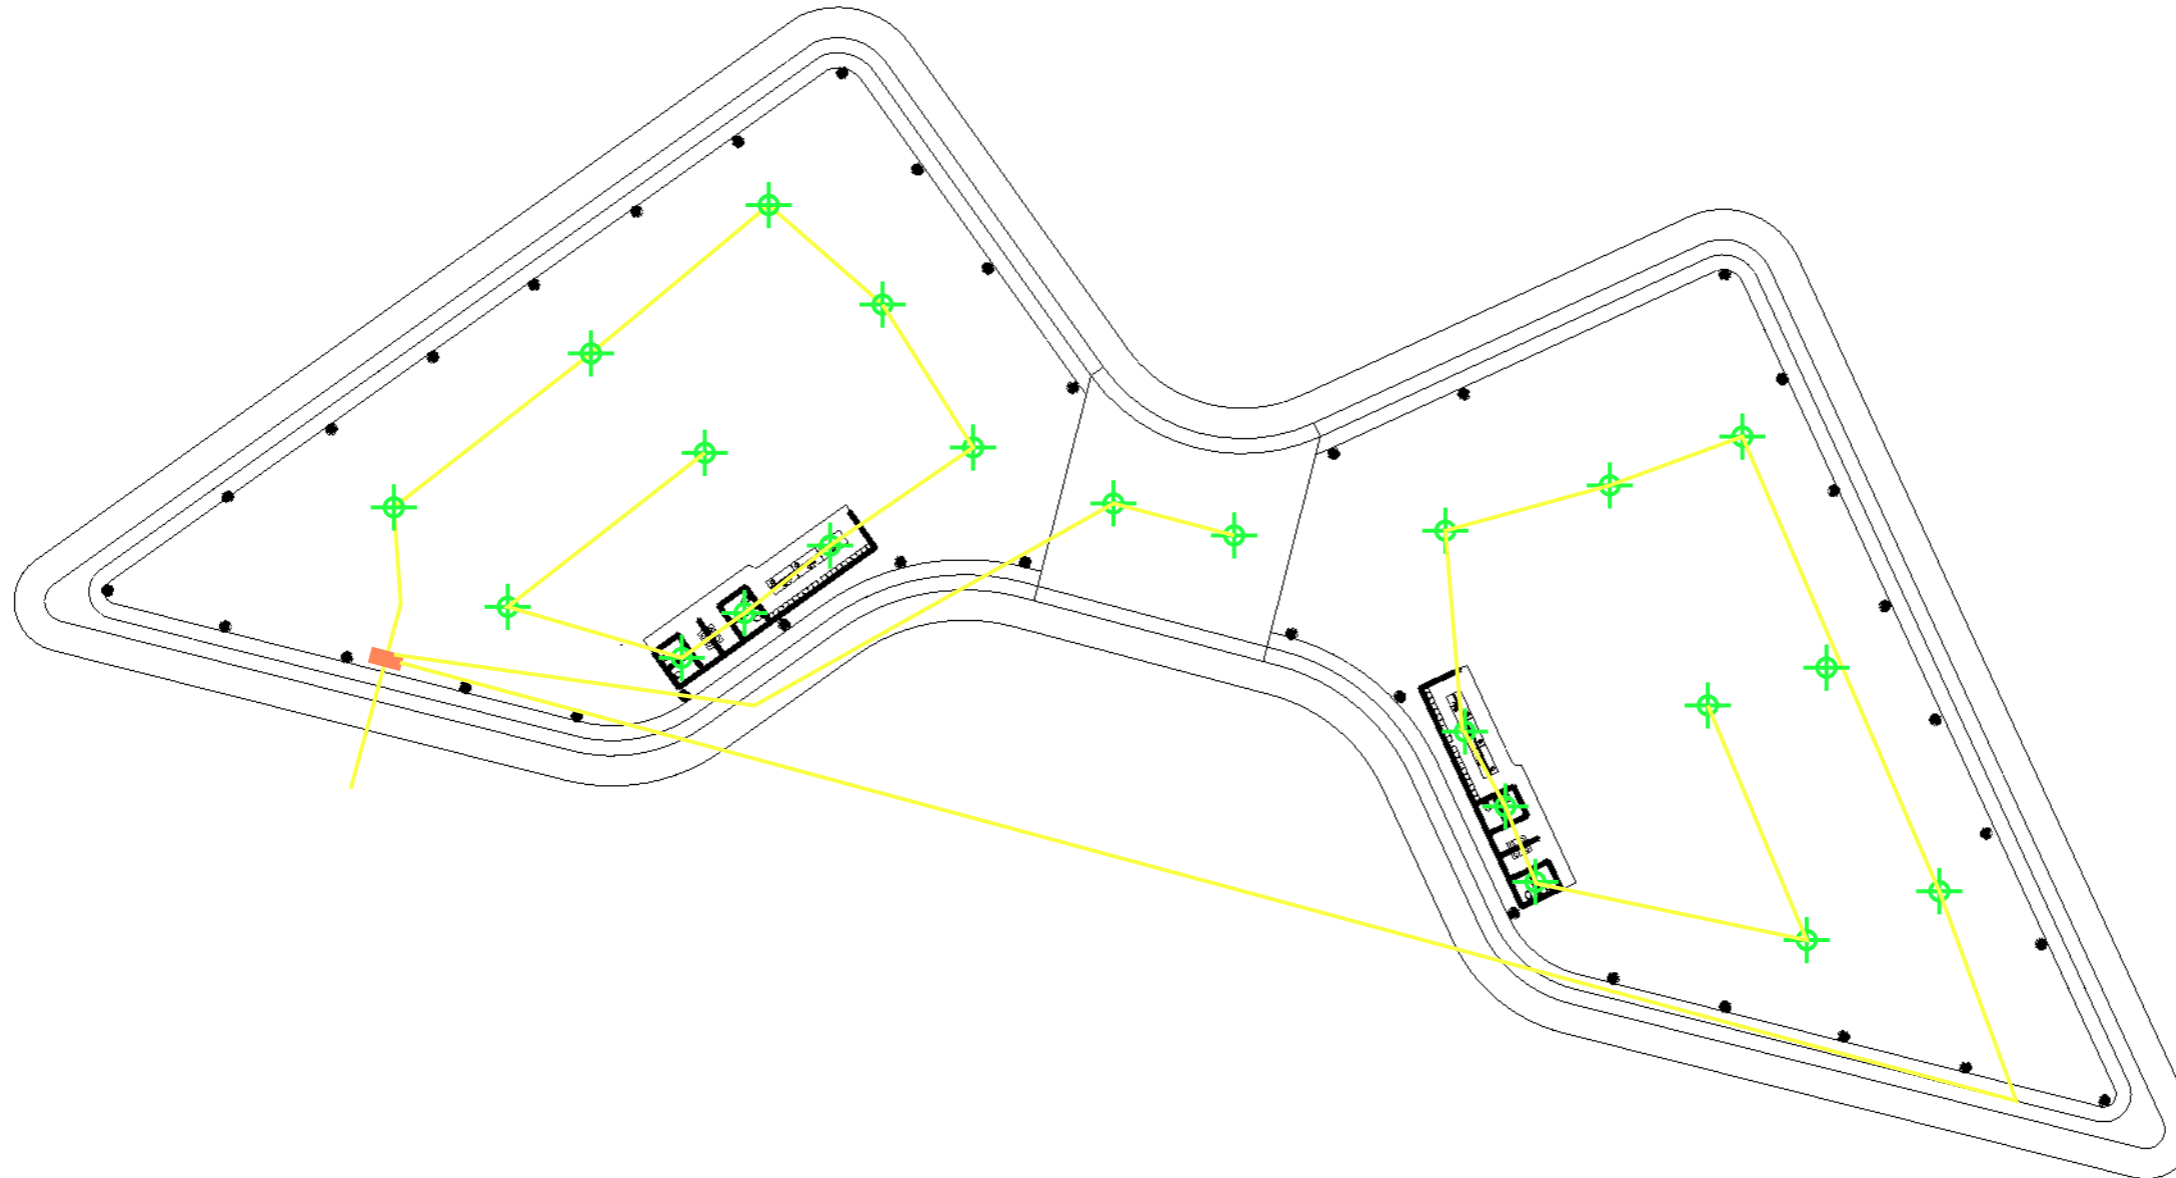

LEGENDA	
	MCB
	KABEL PLN
	LISTRIK SOLAR CELL
	LAMPU LED



PROGRAM STUDI ARSITEKTUR

FAKULTAS TEKNIK
UNIVERSITAS 17 AGUSTUS 1945
SURABAYA

SEMESTER GENAP 2023 / 2024

TUGAS AKHIR PERANCANGAN

"PERANCANGAN KAWASAN
WISATA BAHARI PANTAI PURI
GADING YANG ANTISIPATIF
TERHADAP POTENSI BENCANA
TSUNAMI, BANDAR LAMPUNG"

NAMA GAMBAR

RENCANA LISTRIK

SKALA 1 : 500 KODE GBR : AR

DIKERJAKAN OLEH

CHELVIN AFINDA SUGARA
NBI. 1441900032

PEMBIMBING

Tigor Wilfritz Soadun Panjaitan, S.T., M.T.
NIDN. 0731107101

Dr. Andarita Ralalisasi, S.T., M.T.
NIDN. 0711127101

KETERANGAN

LEMBAR

7



PROGRAM STUDI ARSITEKTUR

FAKULTAS TEKNIK
UNIVERSITAS 17 AGUSTUS 1945
SURABAYA

SEMESTER GENAP 2023 / 2024

TUGAS AKHIR PERANCANGAN

"PERANCANGAN KAWASAN
WISATA BAHARI PANTAI PURI
GADING YANG ANTISIPATIF
TERHADAP POTENSI BENCANA
TSUNAMI, BANDAR LAMPUNG"

NAMA GAMBAR

RENDERING BANGUNAN

- KODE GBR : RD

DIKERJAKAN OLEH

CHELVIN AFINDA SUGARA
NBI. 1441900032


PEMBIMBING

Tigor Wilfritz Soadun Panjaitan, S.T., M.T.
NIDN. 0731107101

Dr. Andarita Rolalisasi, S.T., M.T.
NIDN. 0711127101

KETERANGAN LEMBAR

8

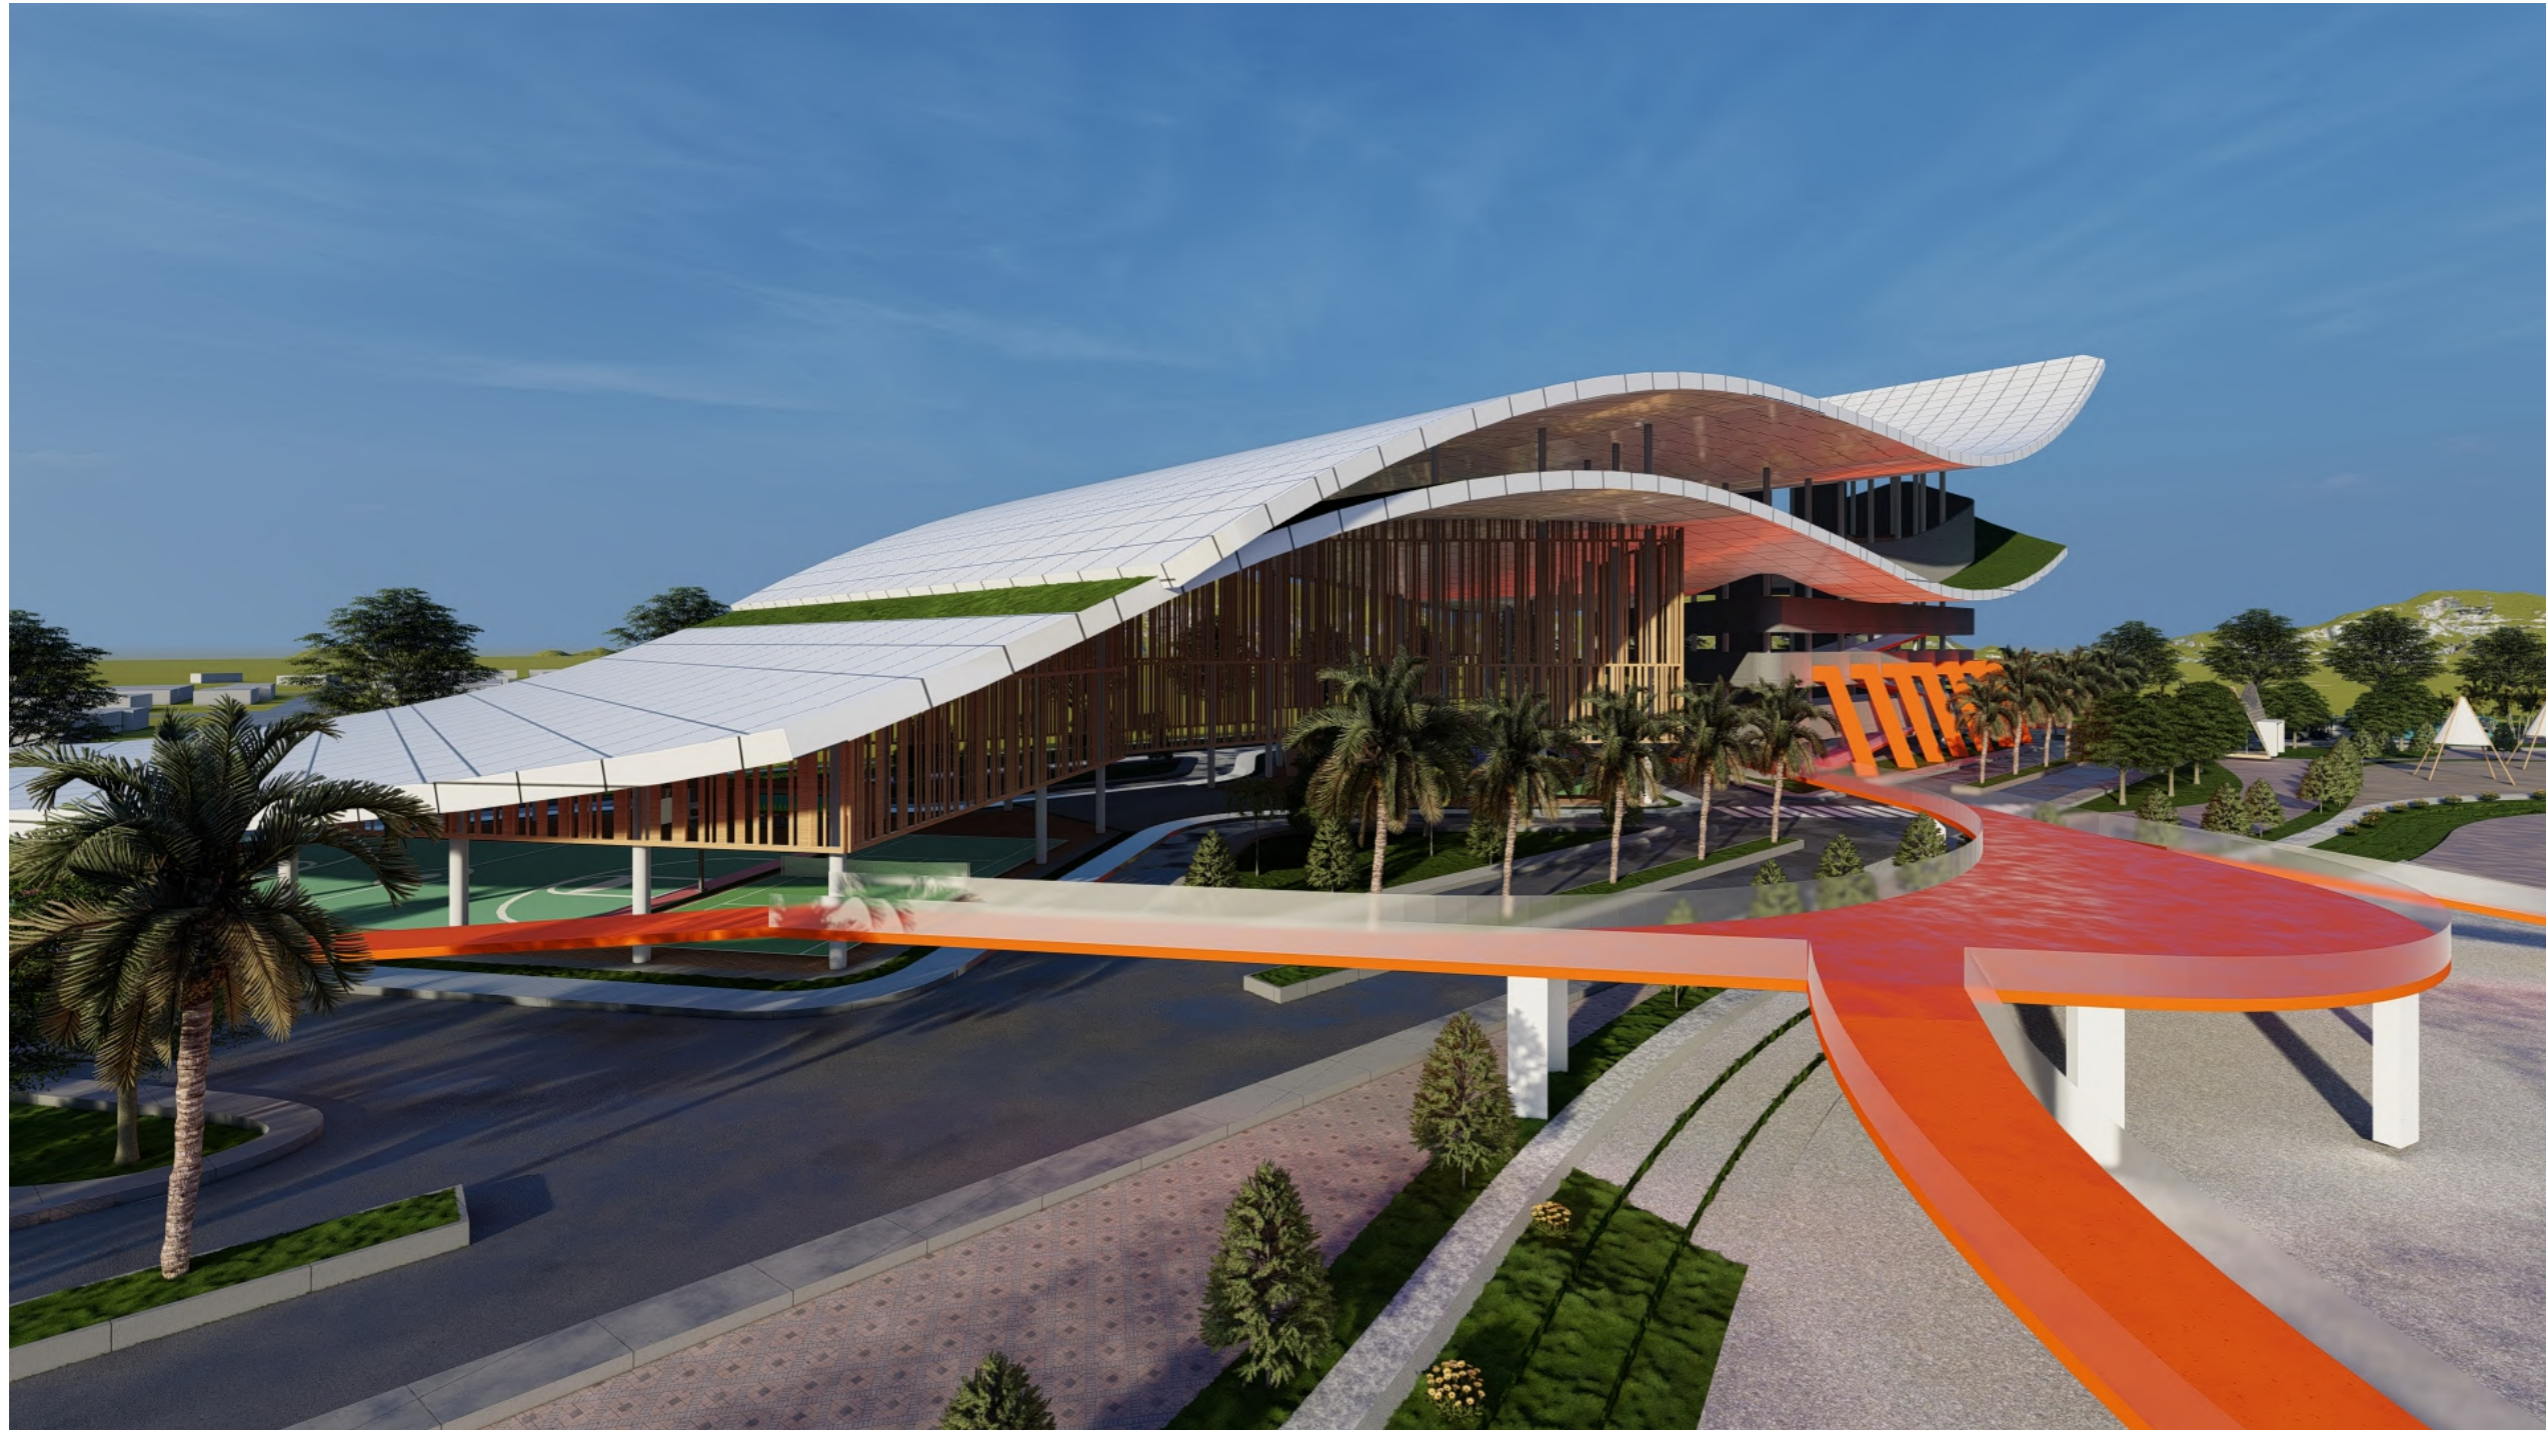

1 VIEW MATA BURUNG
RD
01 SKALA : -



PROGRAM STUDI ARSITEKTUR

FAKULTAS TEKNIK
UNIVERSITAS 17 AGUSTUS 1945
SURABAYA

SEMESTER GENAP 2023 / 2024

TUGAS AKHIR PERANCANGAN

"PERANCANGAN KAWASAN
WISATA BAHARI PANTAI PURI
GADING YANG ANTISIPATIF
TERHADAP POTENSI BENCANA
TSUNAMI, BANDAR LAMPUNG"

NAMA GAMBAR

RENDERING BANGUNAN

- KODE GBR : RD

DIKERJAKAN OLEH

CHELVIN AFINDA SUGARA
NBI. 1441900032


PEMBIMBING

Tigor Wilfritz Soadun Panjaitan, S.T., M.T.
NIDN. 0731107101

Dr. Andarita Rolalisasi, S.T., M.T.
NIDN. 0711127101

KETERANGAN LEMBAR

9

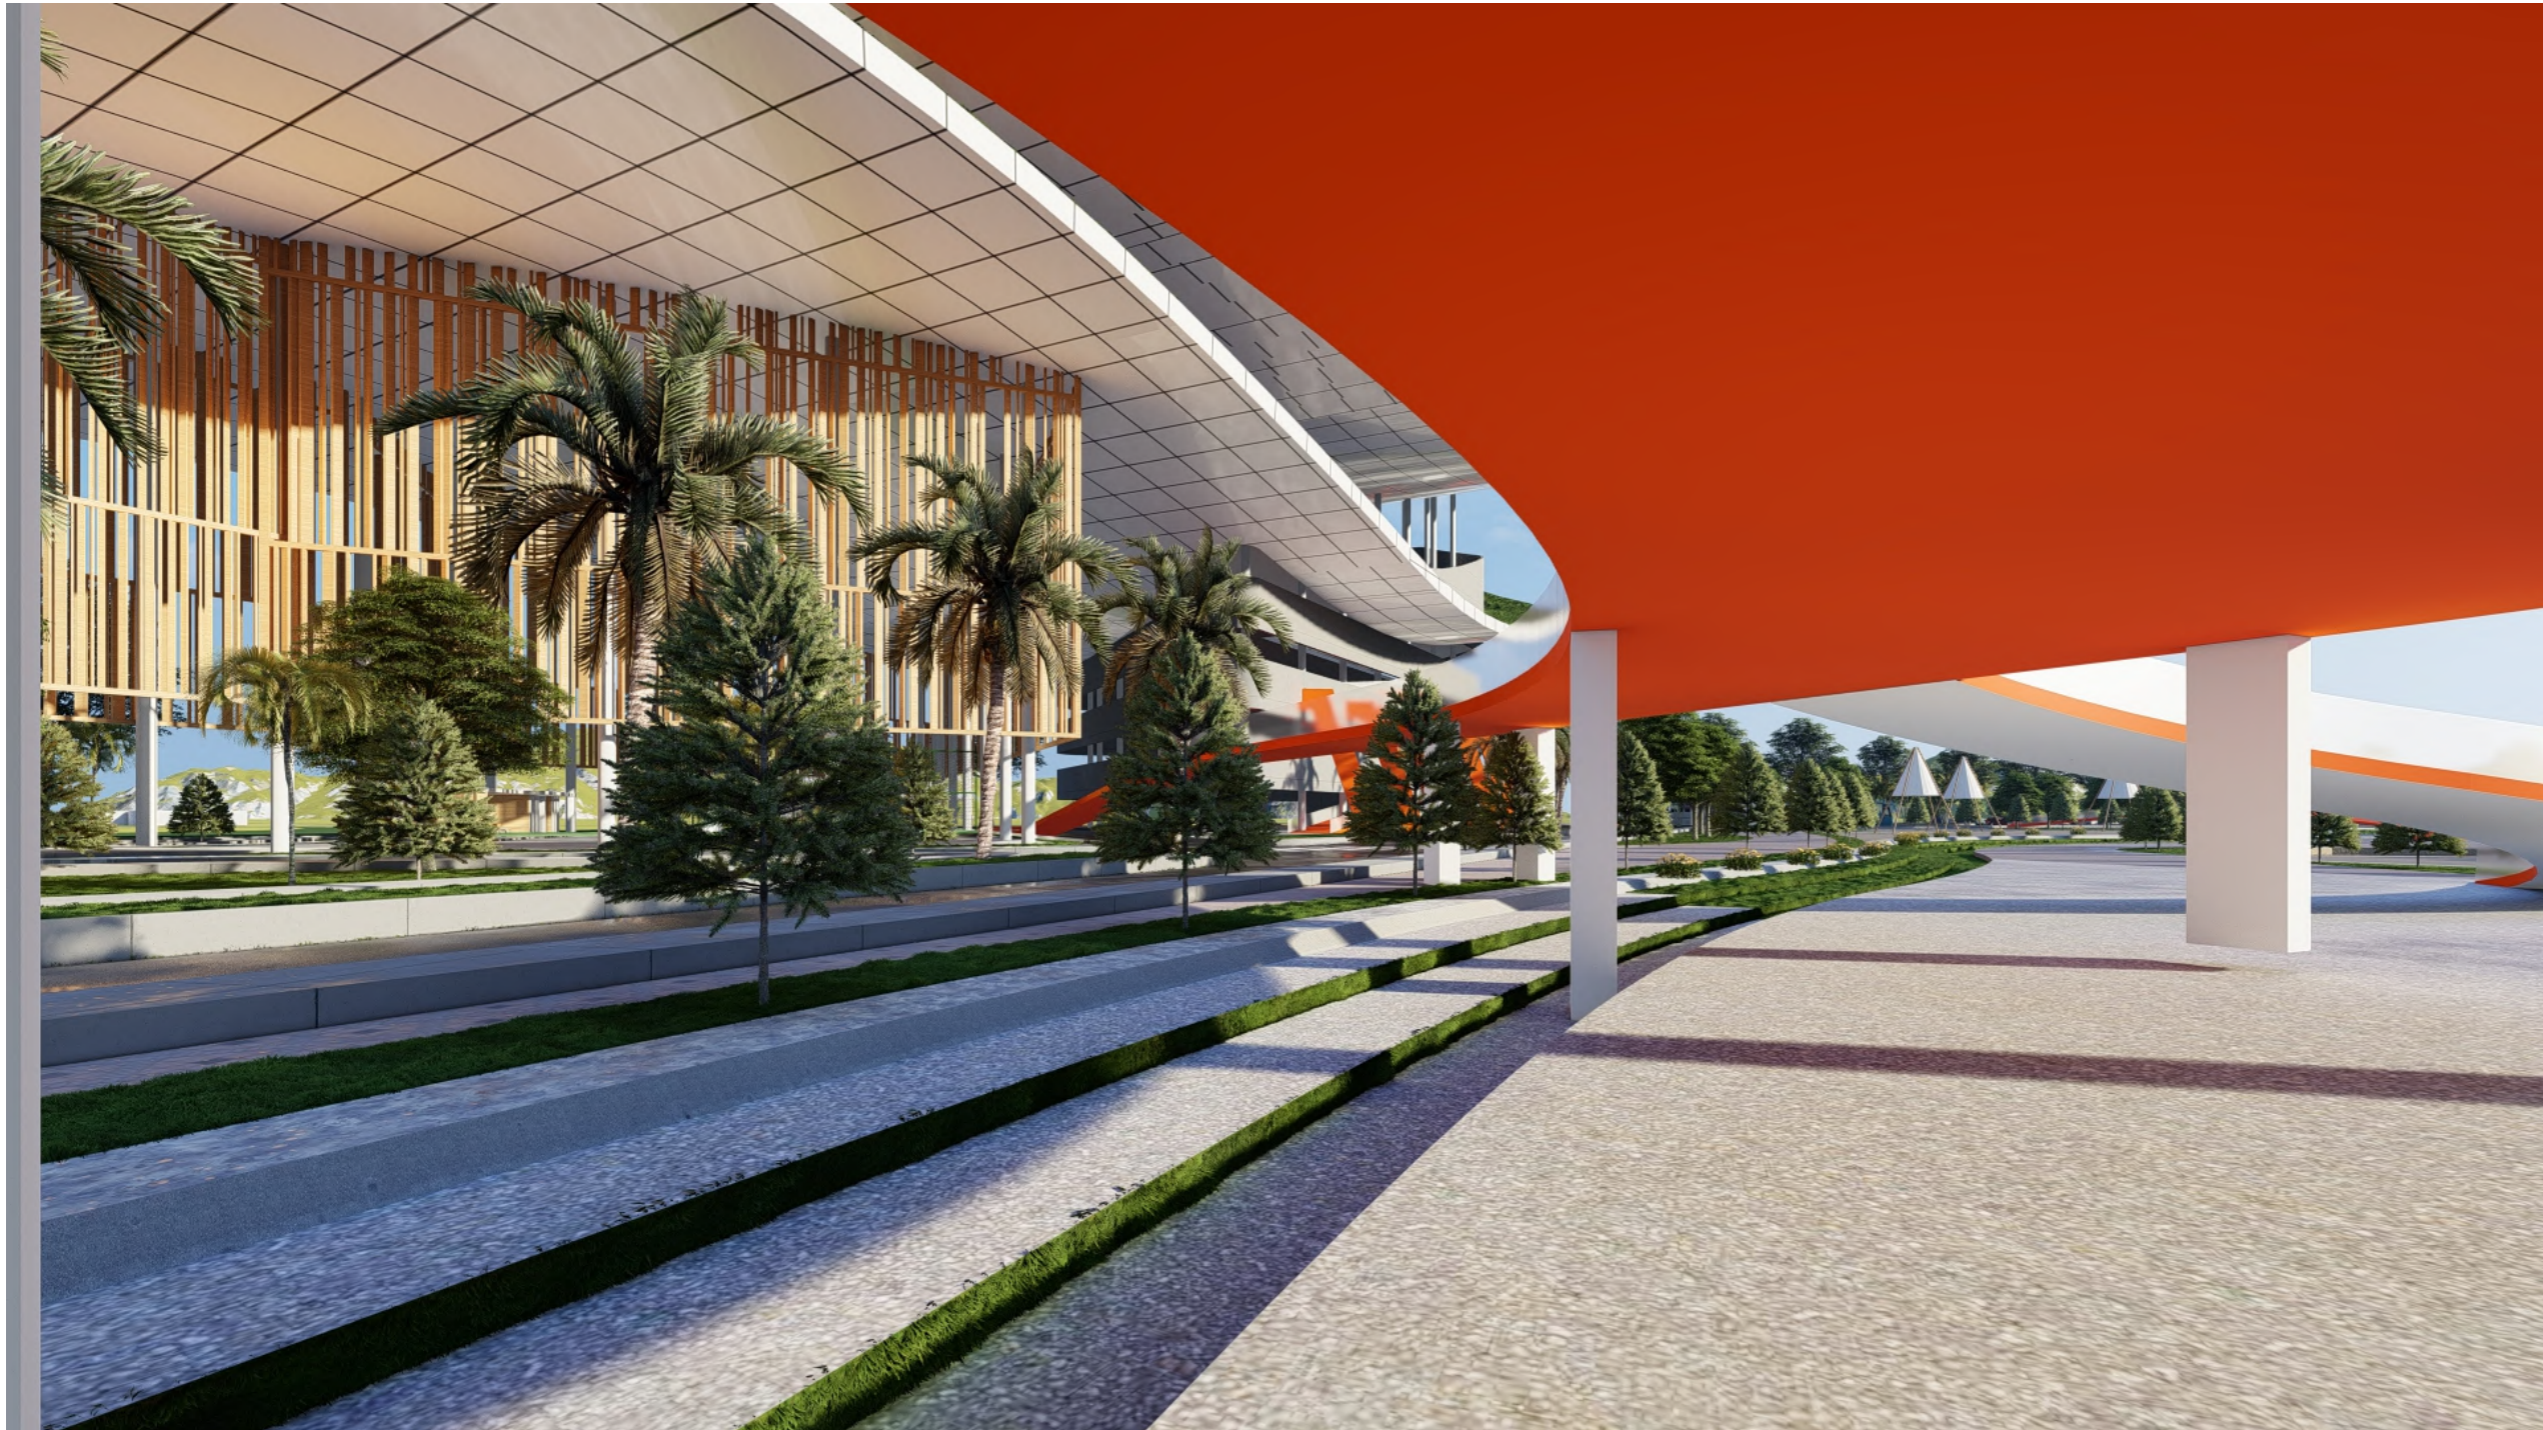

2 VIEW MATA NORMAL
RD
02 SKALA : -



PROGRAM STUDI ARSITEKTUR

FAKULTAS TEKNIK
UNIVERSITAS 17 AGUSTUS 1945
SURABAYA

SEMESTER GENAP 2023 / 2024

TUGAS AKHIR PERANCANGAN

"PERANCANGAN KAWASAN
WISATA BAHARI PANTAI PURI
GADING YANG ANTISIPATIF
TERHADAP POTENSI BENCANA
TSUNAMI, BANDAR LAMPUNG"

NAMA GAMBAR

RENDERING BANGUNAN

- KODE GBR : RD

DIKERJAKAN OLEH

CHELVIN AFINDA SUGARA
NBI. 1441900032


PEMBIMBING

Tigor Wilfritz Soadun Panjaitan, S.T., M.T.
NIDN. 0731107101

Dr. Andarita Ralalisasi, S.T., M.T.
NIDN. 0711127101

KETERANGAN LEMBAR

10

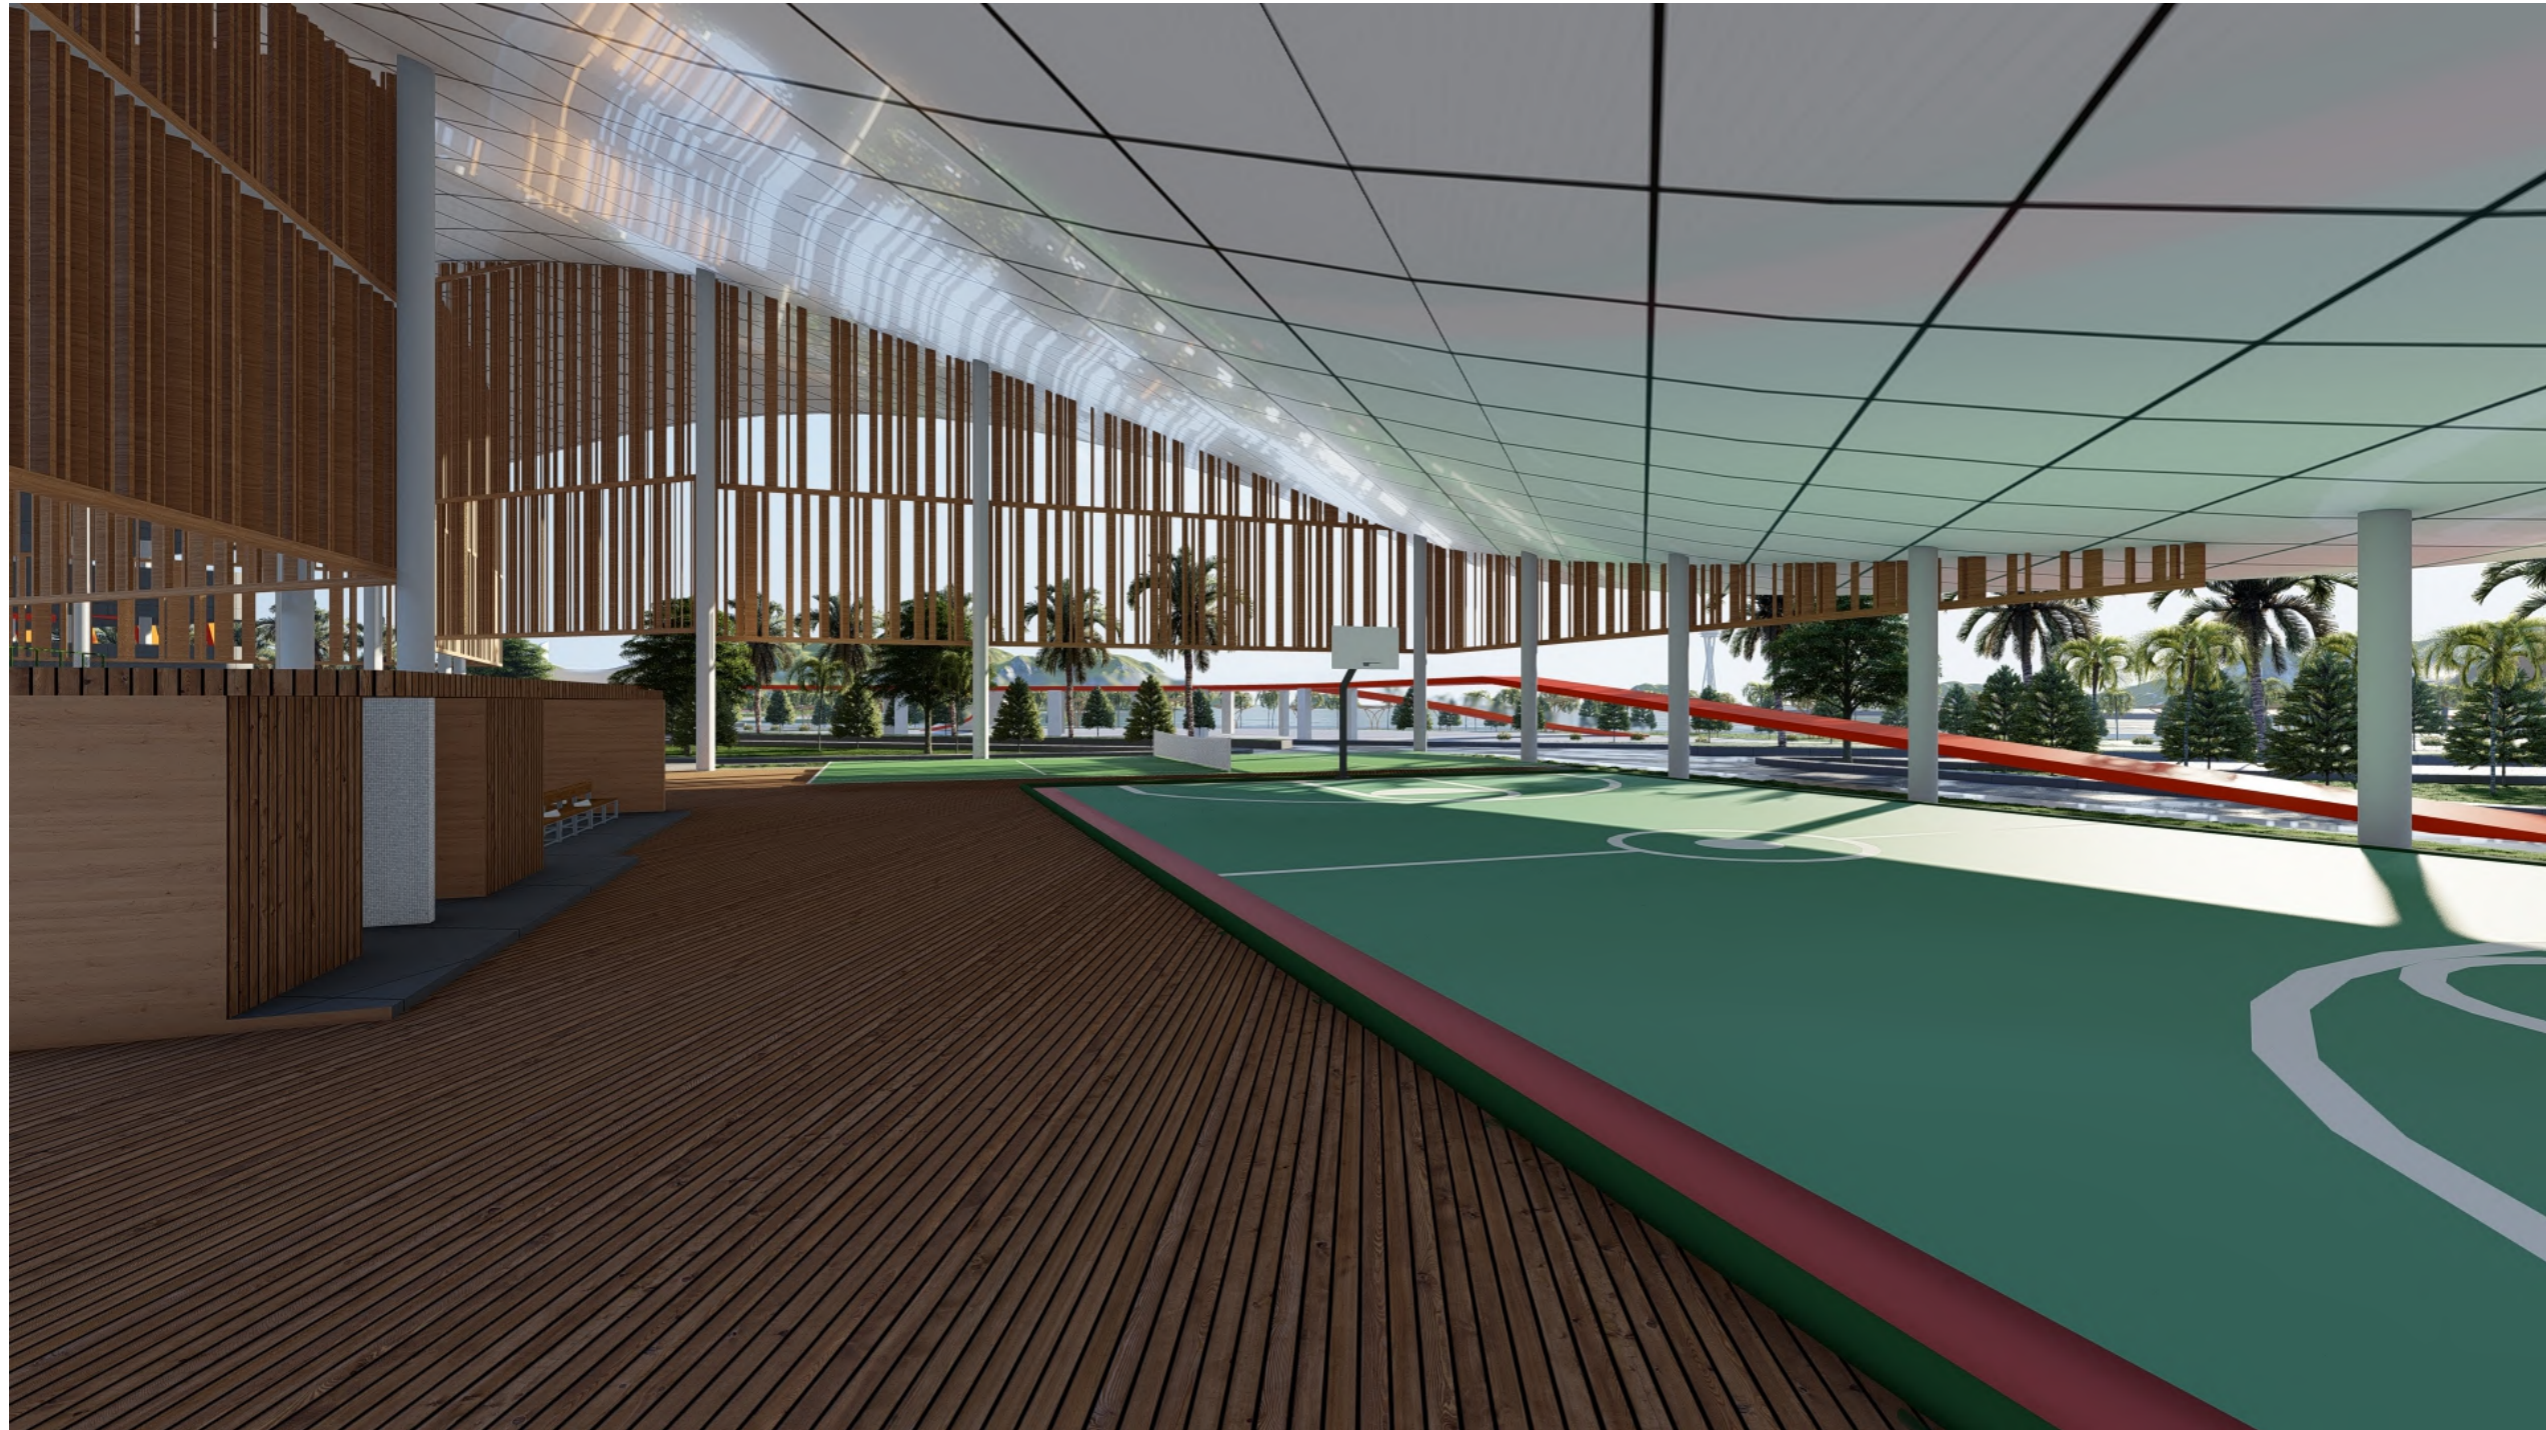


3 VIEW INTERIOR
RD 03 SKALA 1:100

GAMBAR PERANCANGAN

"RUANG PENGELOLA"

DAFTAR ISI

KODE	NO. GAMBAR	SKALA	NAMA GAMBAR
AR	001	1 : 150	Denah Lantai 1
AR	002	1 : 150	Denah Lantai 2
AR	003	1 : 200	Tampak Utara, Timur
AR	004	1 : 200	Tampak Selatan, Barat
AR	005	1 : 150	Potongan AA, BB
AR	006	1 : 150	Rencana Air Bersih
AR	007	1 : 150	Rencana Air Kotor
AR	008	1 : 150	Rencana Listrik Lt. 1
AR	009	1 : 150	Rencana Listrik Lt. 2
RD	010	-	View Mata Burung
RD	011	-	View Mata Normal
RD	012	-	View Interior

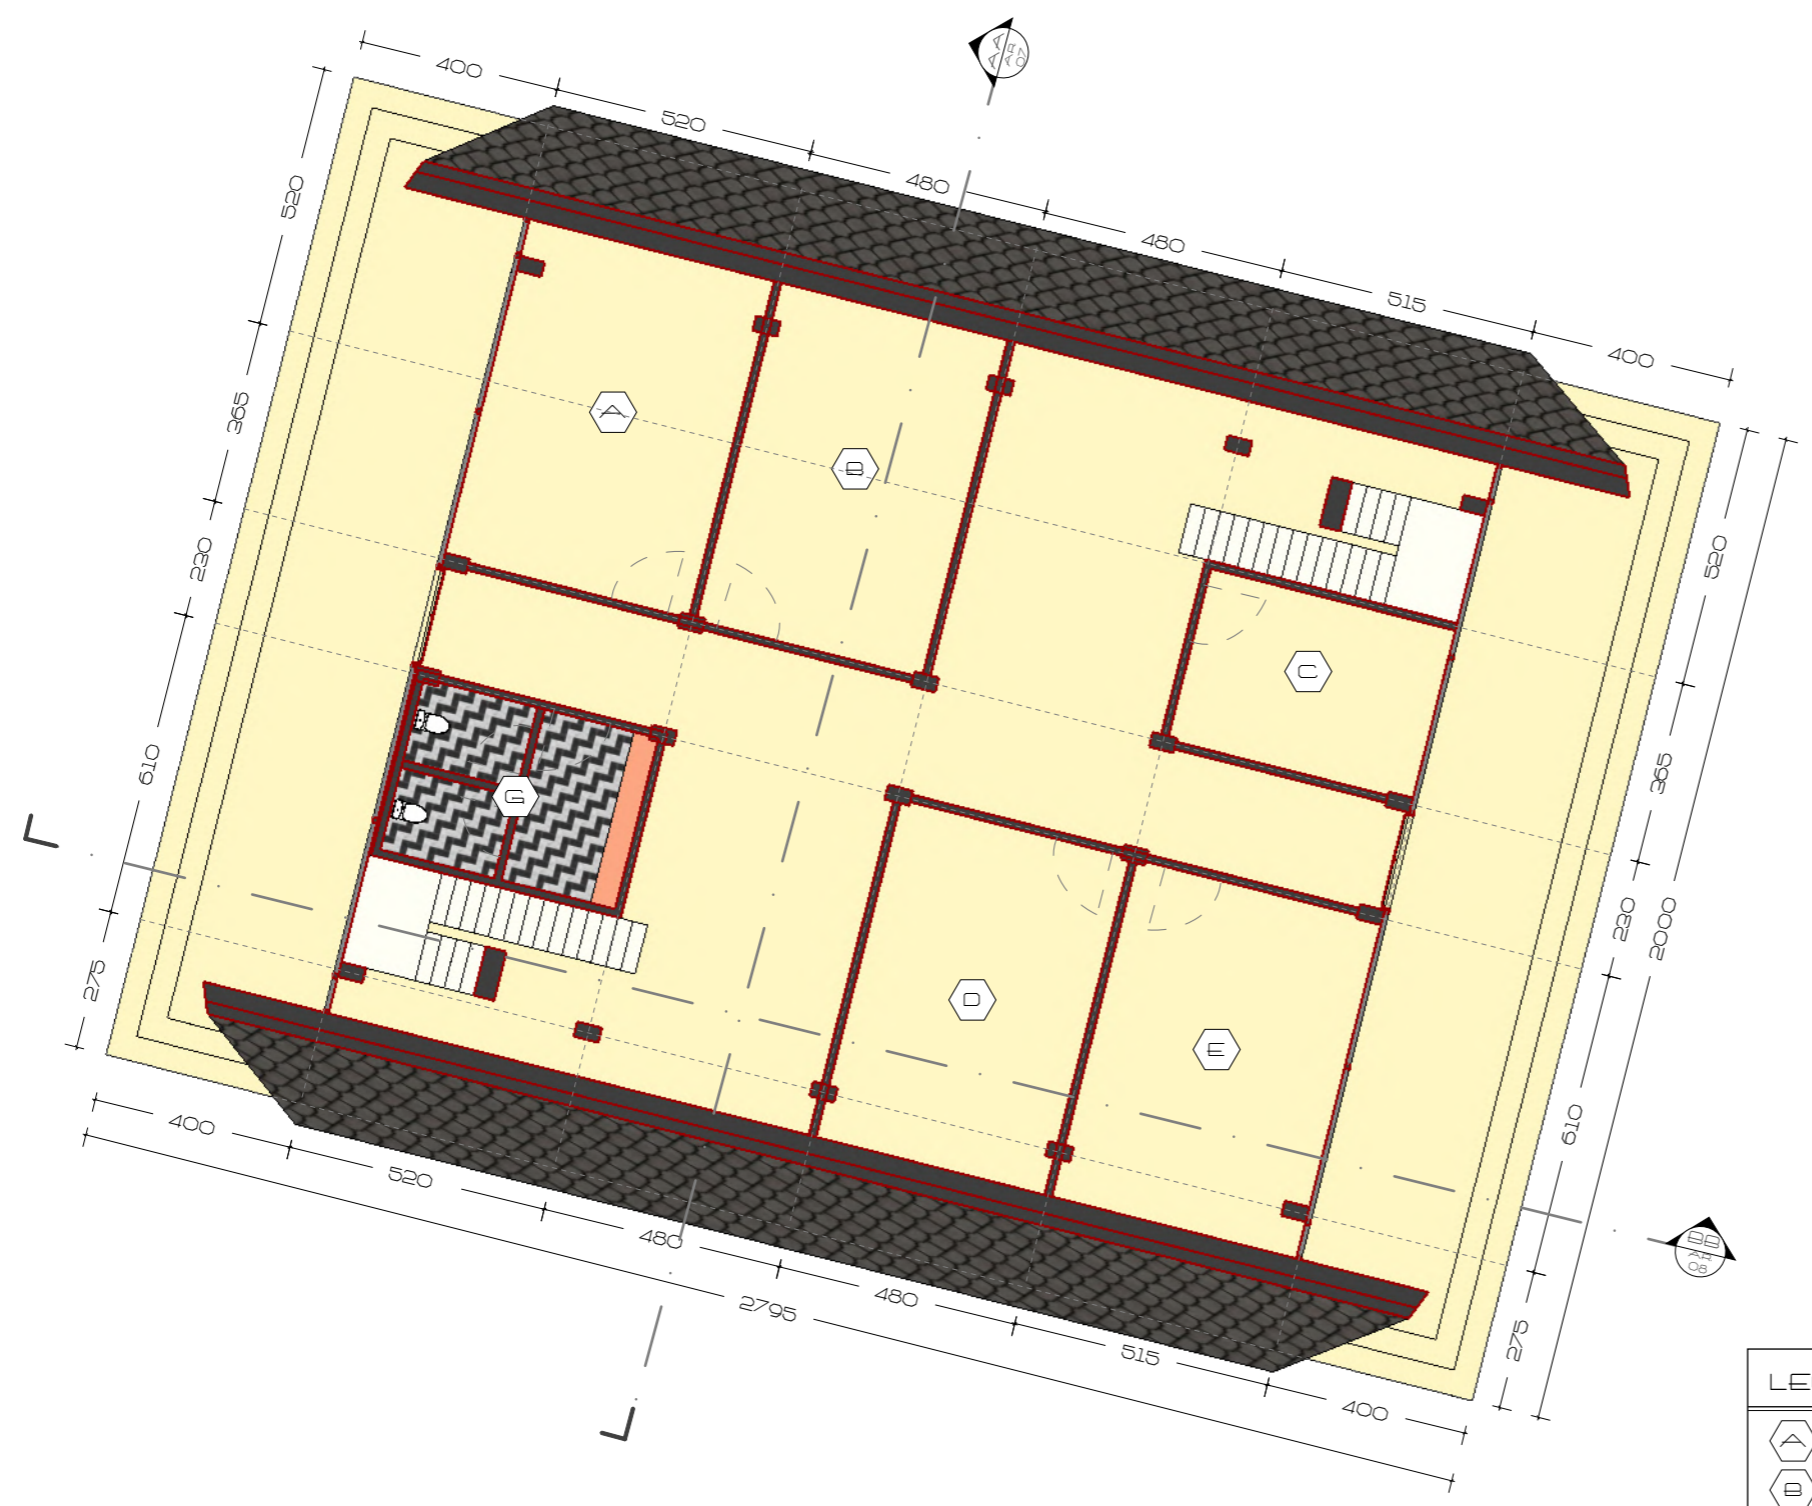

LEGENDA		
A	RUANG ADMINISTRASI	±0,00
B	RUANG PENGELOLA	±0,00
C	GUDANG	±0,00
D	RUANG PENYULUHAN	±0,00
E	RUANG KEAMANAN	±0,00
F	RUANG RAPAT	+5,00
G	KM / WC	-0,05

1 LANTAI 1 RUANG PENGELOLA
 AR OT SKALA 1 : 150



PROGRAM STUDI ARSITEKTUR
 FAKULTAS TEKNIK
 UNIVERSITAS 17 AGUSTUS 1945
 SURABAYA

SEMESTER GENAP 2023 / 2024

TUGAS AKHIR PERANCANGAN

"PERANCANGAN KAWASAN
 WISATA BAHARI PANTAI PURI
 GADING YANG ANTISIPATIF
 TERHADAP POTENSI BENCANA
 TSUNAMI, BANDAR LAMPUNG"

NAMA GAMBAR

DENAH LANTAI 1

SKALA 1 : 150 KODE GBR : AR

DIKERJAKAN OLEH

CHELVIN AFINDA SUGARA
 NBI. 1441900032


PEMBIMBING

Tigor Wilfritz Soadun Panjaitan, S.T., M.T.
 NIDN. 0731107101

Dr. Andarita Rolalisasi, S.T., M.T.
 NIDN. 0711127101

KETERANGAN LEMBAR

1

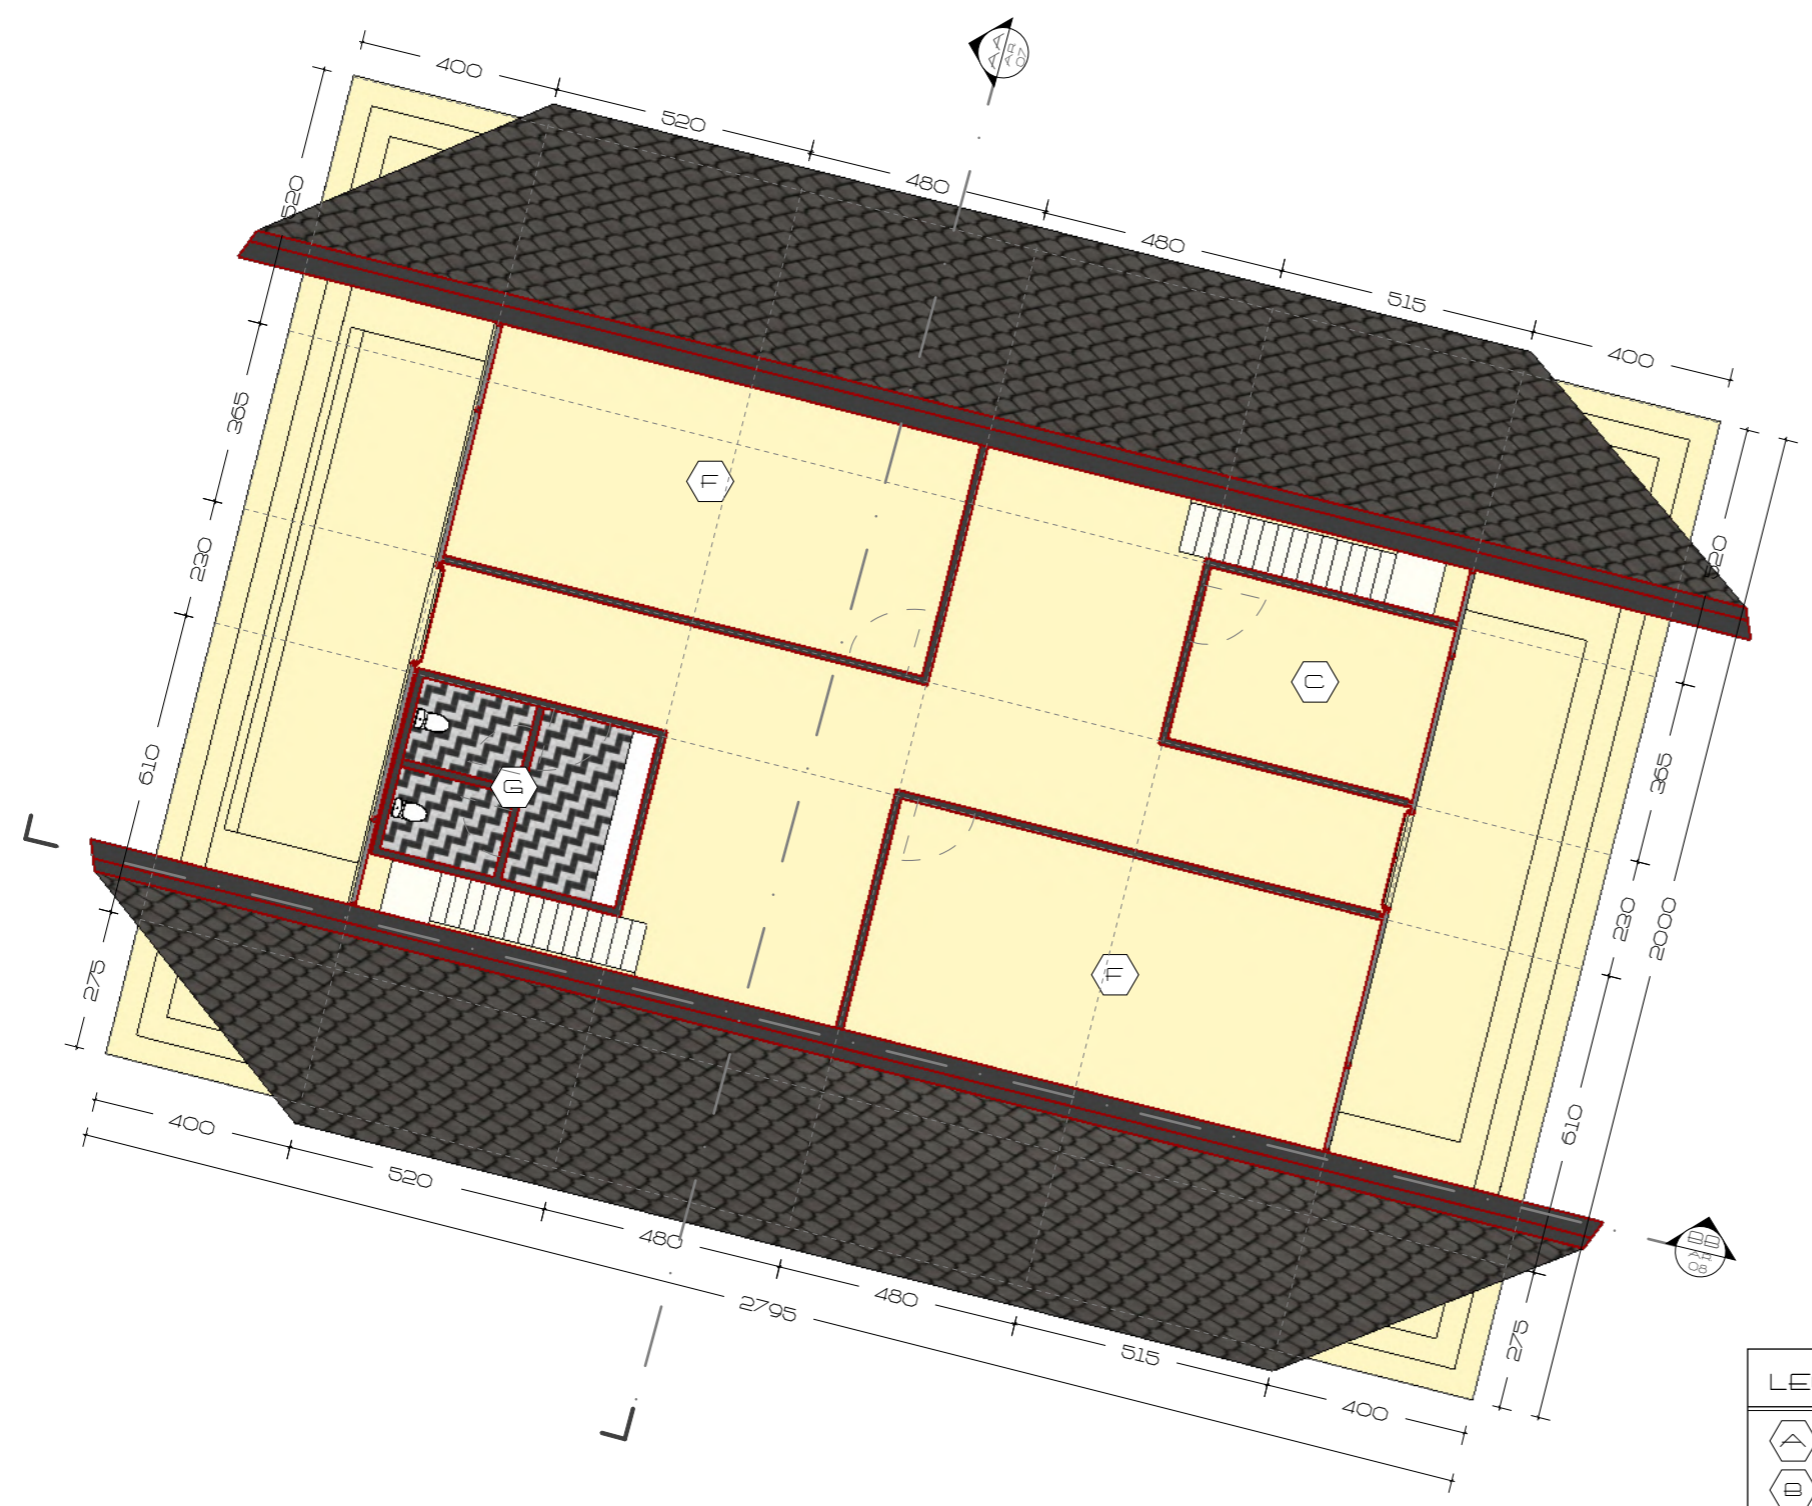

LEGENDA		
(A)	RUANG ADMINISTRASI	±0,00
(B)	RUANG PENGELOLA	±0,00
(C)	GUDANG	±0,00
(D)	RUANG PENYULUHAN	±0,00
(E)	RUANG KEAMANAN	±0,00
(F)	RUANG RAPAT	+5,00
(G)	KM / WC	-0,05

2 LANTAI 2 RUANG PENGELOLA
 AR 02 SKALA 1 : 150



PROGRAM STUDI ARSITEKTUR
 FAKULTAS TEKNIK
 UNIVERSITAS 17 AGUSTUS 1945
 SURABAYA

SEMESTER GENAP 2023 / 2024

TUGAS AKHIR PERANCANGAN

"PERANCANGAN KAWASAN
 WISATA BAHARI PANTAI PURI
 GADING YANG ANTISIPATIF
 TERHADAP POTENSI BENCANA
 TSUNAMI, BANDAR LAMPUNG"

NAMA GAMBAR

DENAH LANTAI 2

SKALA 1 : 150 KODE GBR : AR

DIKERJAKAN OLEH

CHELVIN AFINDA SUGARA
 NBI. 1441900032

PEMBIMBING

Tigor Wilfritz Soadun Panjaitan, S.T., M.T.
 NIDN. 0731107101

Dr. Andarita Rolalisasi, S.T., M.T.
 NIDN. 0711127101

KETERANGAN LEMBAR



PROGRAM STUDI ARSITEKTUR

FAKULTAS TEKNIK
UNIVERSITAS 17 AGUSTUS 1945
SURABAYA

SEMESTER GENAP 2023 / 2024

TUGAS AKHIR PERANCANGAN

"PERANCANGAN KAWASAN
WISATA BAHARI PANTAI PURI
GADING YANG ANTISIPATIF
TERHADAP POTENSI BENCANA
TSUNAMI, BANDAR LAMPUNG"

NAMA GAMBAR

TAMPAK BANGUNAN

SKALA 1 : 200 KODE GBR : AR

DIKERJAKAN OLEH

CHELVIN AFINDA SUGARA
NBI. 1441900032

PEMBIMBING

Tigor Wilfritz Soadun Panjaitan, S.T., M.T.
NIDN. 0731107101

Dr. Andarita Ralalisasi, S.T., M.T.
NIDN. 0711127101

KETERANGAN

LEMBAR

3

TOP

+15,50

BASE

+0,50

3 TAMPAK UTARA
AR 03 SKALA 1 : 200

TOP

+15,50

BASE

+0,50

4 TAMPAK TIMUR
AR 04 SKALA 1 : 200



PROGRAM STUDI ARSITEKTUR

FAKULTAS TEKNIK
UNIVERSITAS 17 AGUSTUS 1945
SURABAYA

SEMESTER GENAP 2023 / 2024

TUGAS AKHIR PERANCANGAN

"PERANCANGAN KAWASAN
WISATA BAHARI PANTAI PURI
GADING YANG ANTISIPATIF
TERHADAP POTENSI BENCANA
TSUNAMI, BANDAR LAMPUNG"

NAMA GAMBAR

TAMPAK BANGUNAN

SKALA 1 : 200 KODE GBR : AR

DIKERJAKAN OLEH

CHELVIN AFINDA SUGARA
NBI. 1441900032

PEMBIMBING

Tigor Wilfritz Soadun Panjaitan, S.T., M.T.
NIDN. 0731107101

Dr. Andarita Ralalisasi, S.T., M.T.
NIDN. 0711127101

KETERANGAN

LEMBAR

4

TOP

+15,50

BASE

+0,50

5 TAMPAK SELATAN
AR 05 SKALA 1 : 200


TOP

+15,50


BASE

+0,50

6 TAMPAK BARAT
AR 06 SKALA 1 : 200

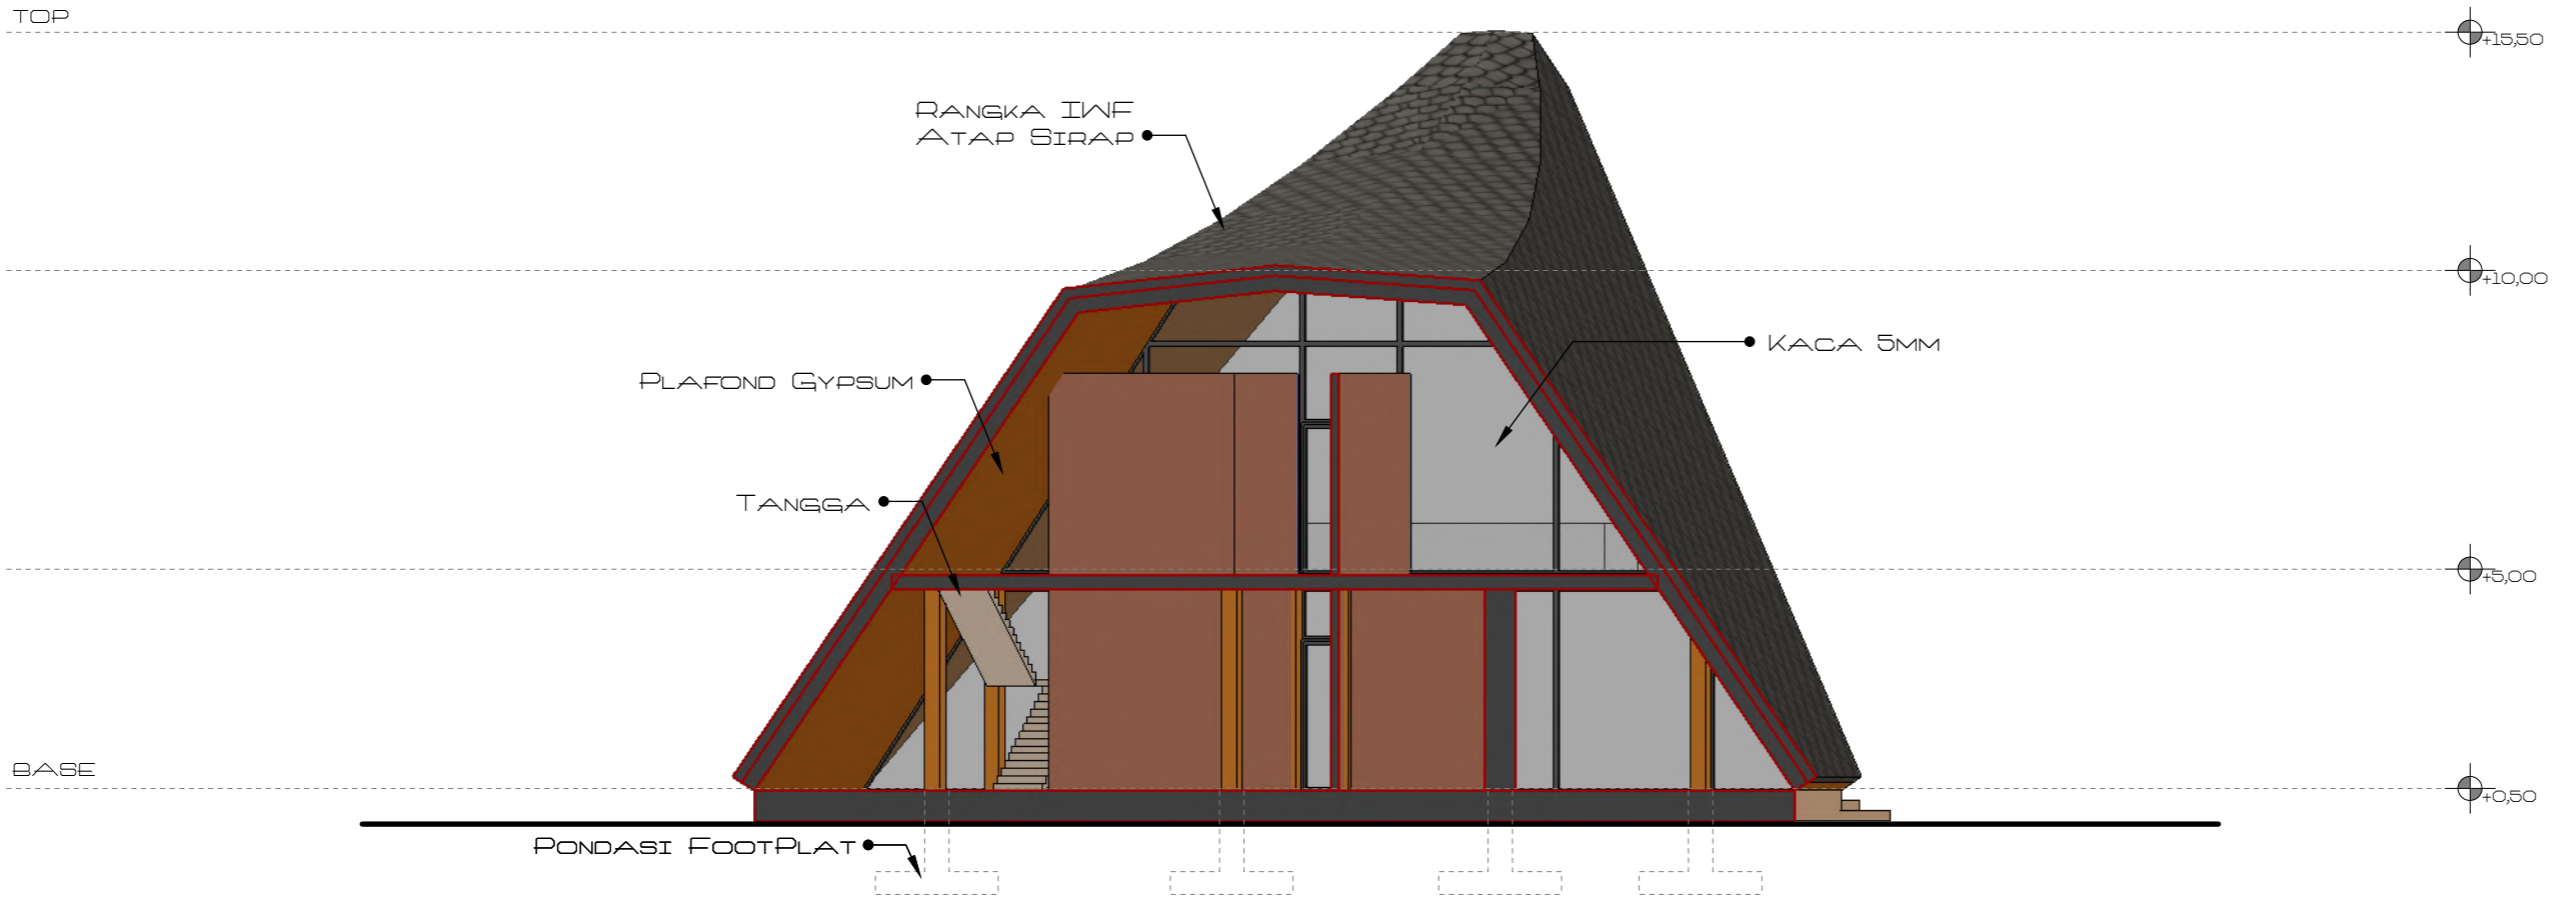

7 POTONGAN AA
 AR 07
 SKALA 1 : 150

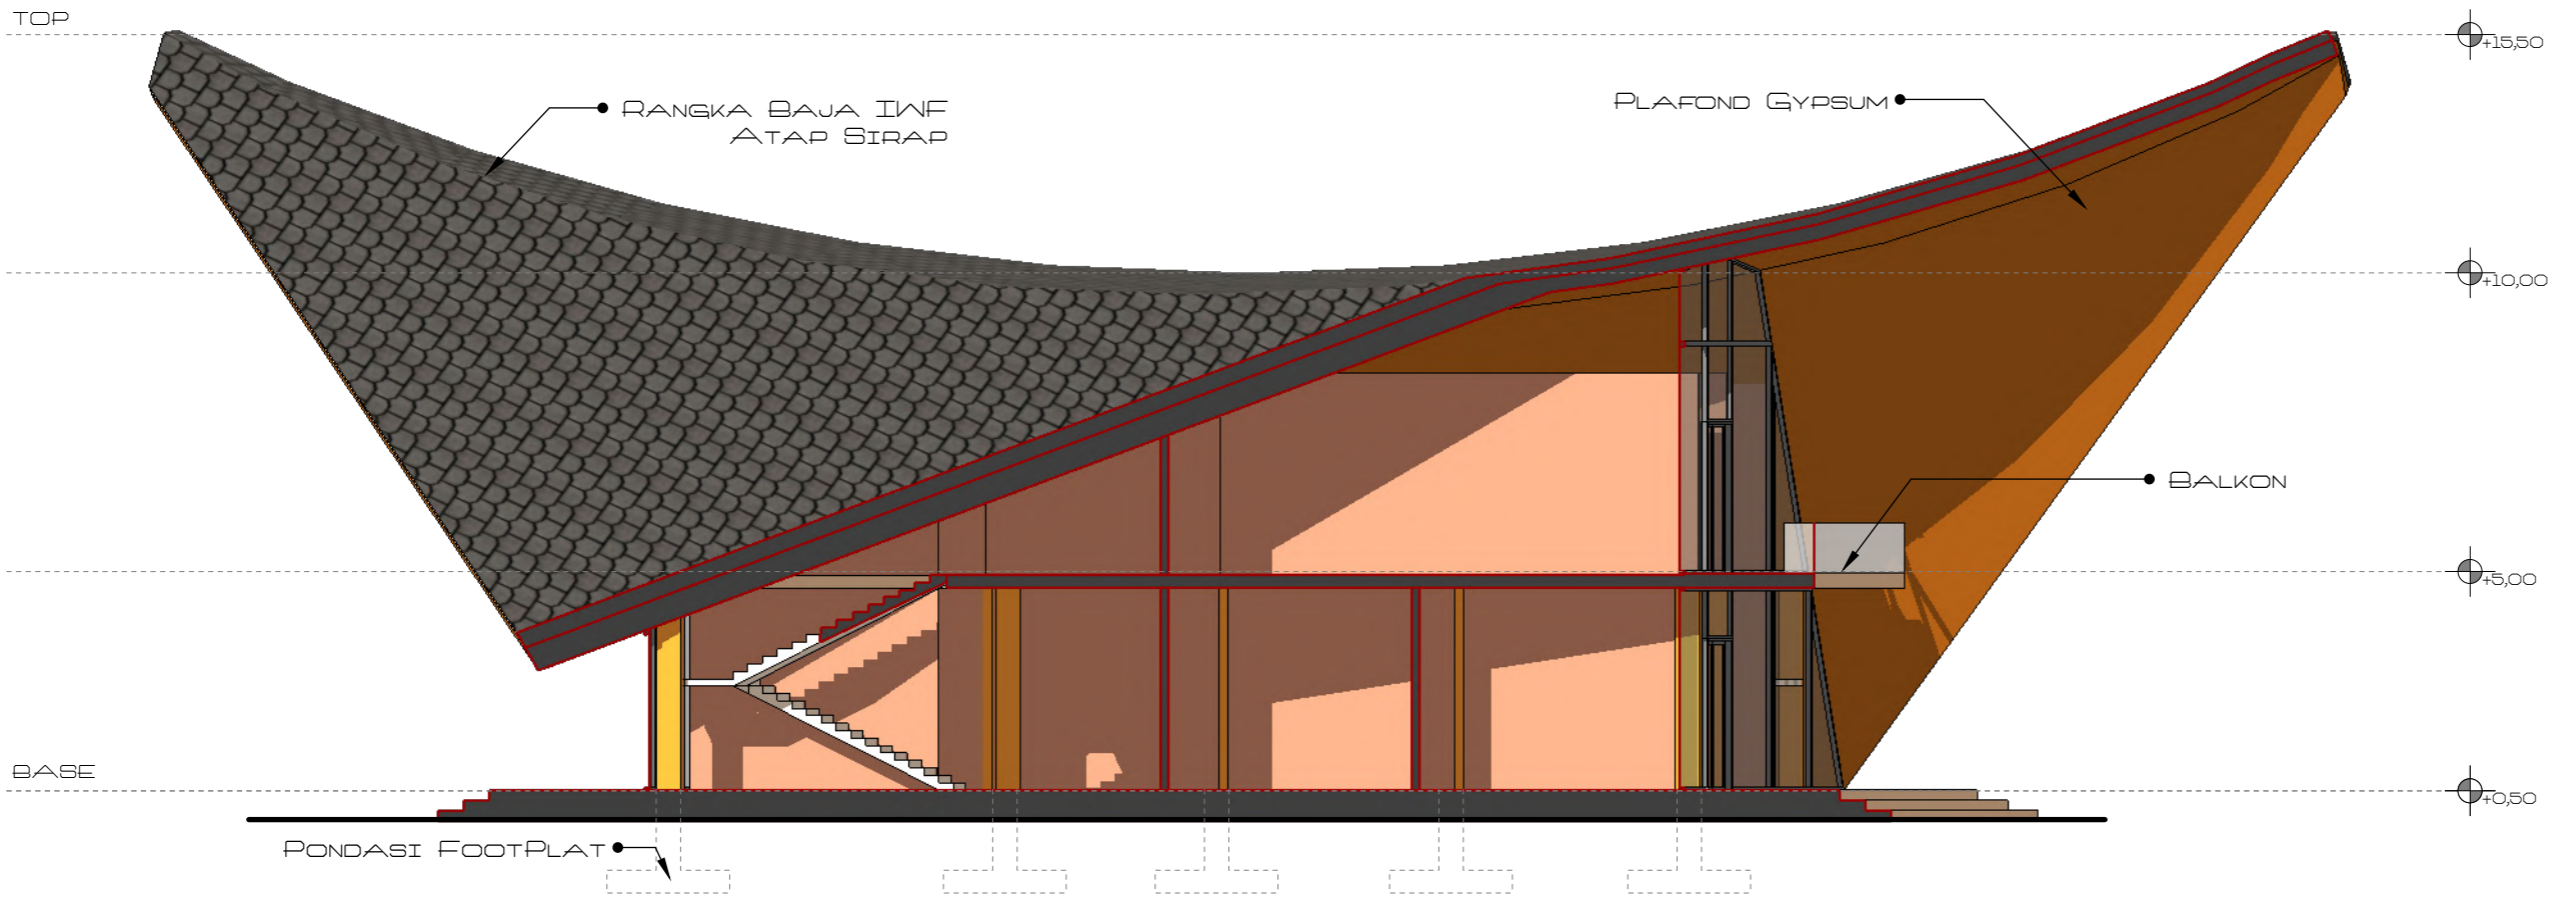

8 POTONGAN BB
 AR 08
 SKALA 1 : 150



PROGRAM STUDI ARSITEKTUR

FAKULTAS TEKNIK
 UNIVERSITAS 17 AGUSTUS 1945
 SURABAYA

SEMESTER GENAP 2023 / 2024

TUGAS AKHIR PERANCANGAN

"PERANCANGAN KAWASAN
 WISATA BAHARI PANTAI PURI
 GADING YANG ANTISIPATIF
 TERHADAP POTENSI BENCANA
 TSUNAMI, BANDAR LAMPUNG"

NAMA GAMBAR

POTONGAN BANGUNAN

SKALA 1 : 150 KODE GBR : AR

DIKERJAKAN OLEH

CHELVIN AFINDA SUGARA
 NBI. 1441900032

PEMBIMBING


Tigor Wilfritz Soadun Panjaitan, S.T., M.T.
 NIDN. 0731107101




Dr. Andarita Ralalisasi, S.T., M.T.
 NIDN. 0711127101

KETERANGAN

LEMBAR

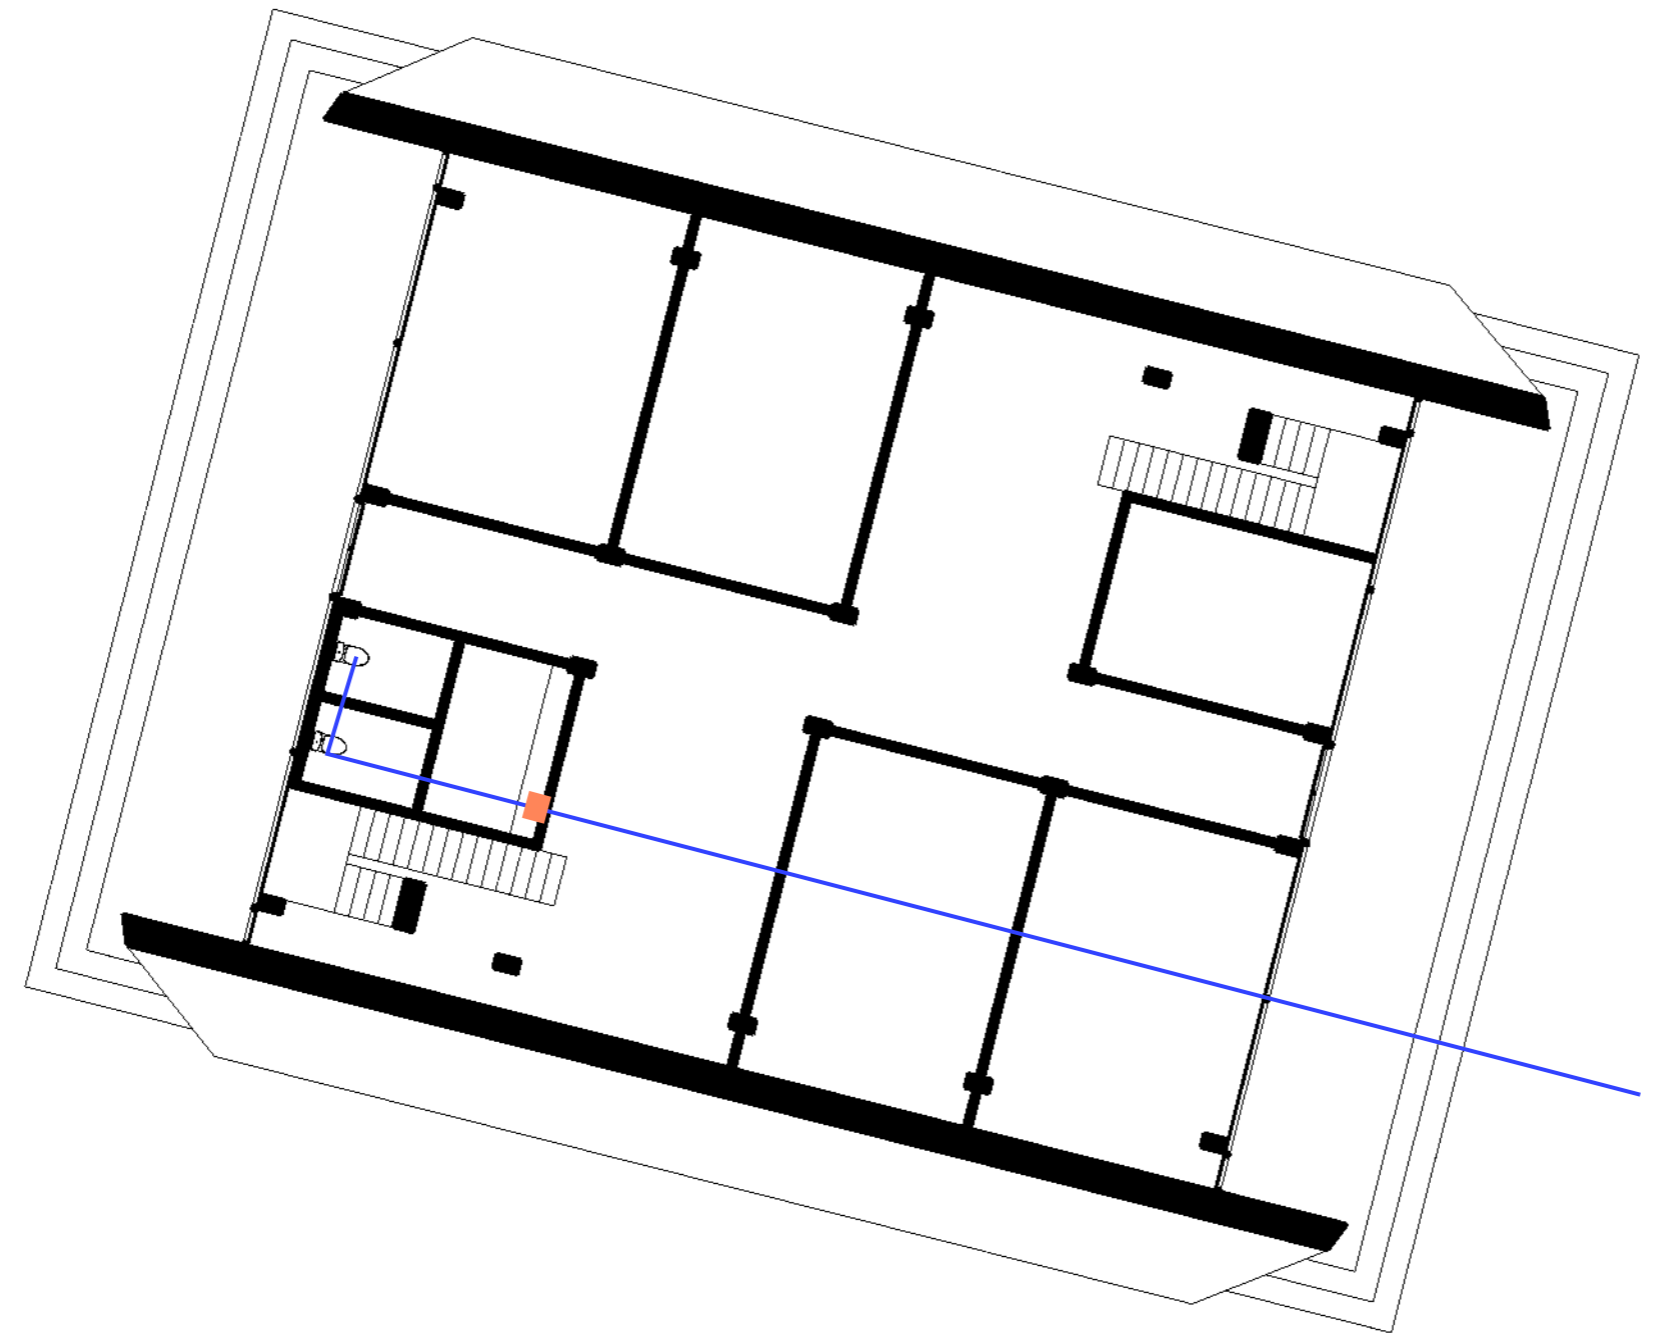5



LEGENDA	
	POMPA AIR
	PENYIMPANAN AIR
	PIPA PVC 3/4"



PROGRAM STUDI ARSITEKTUR
FAKULTAS TEKNIK
UNIVERSITAS 17 AGUSTUS 1945
SURABAYA

SEMESTER GENAP 2023 / 2024

TUGAS AKHIR PERANCANGAN

"PERANCANGAN KAWASAN
WISATA BAHARI PANTAI PURI
GADING YANG ANTISIPATIF
TERHADAP POTENSI BENCANA
TSUNAMI, BANDAR LAMPUNG"

NAMA GAMBAR

RENCANA AIR BERSIH

SKALA 1 : 150 KODE GBR : AR

DIKERJAKAN OLEH


CHELVIN AFINDA SUGARA
NBI. 1441900032

PEMBIMBING

Tigor Wilfritz Soadun Panjaitan, S.T., M.T.
NIDN. 0731107101

Dr. Andarita Ralalisasi, S.T., M.T.
NIDN. 0711127101

KETERANGAN LEMBAR

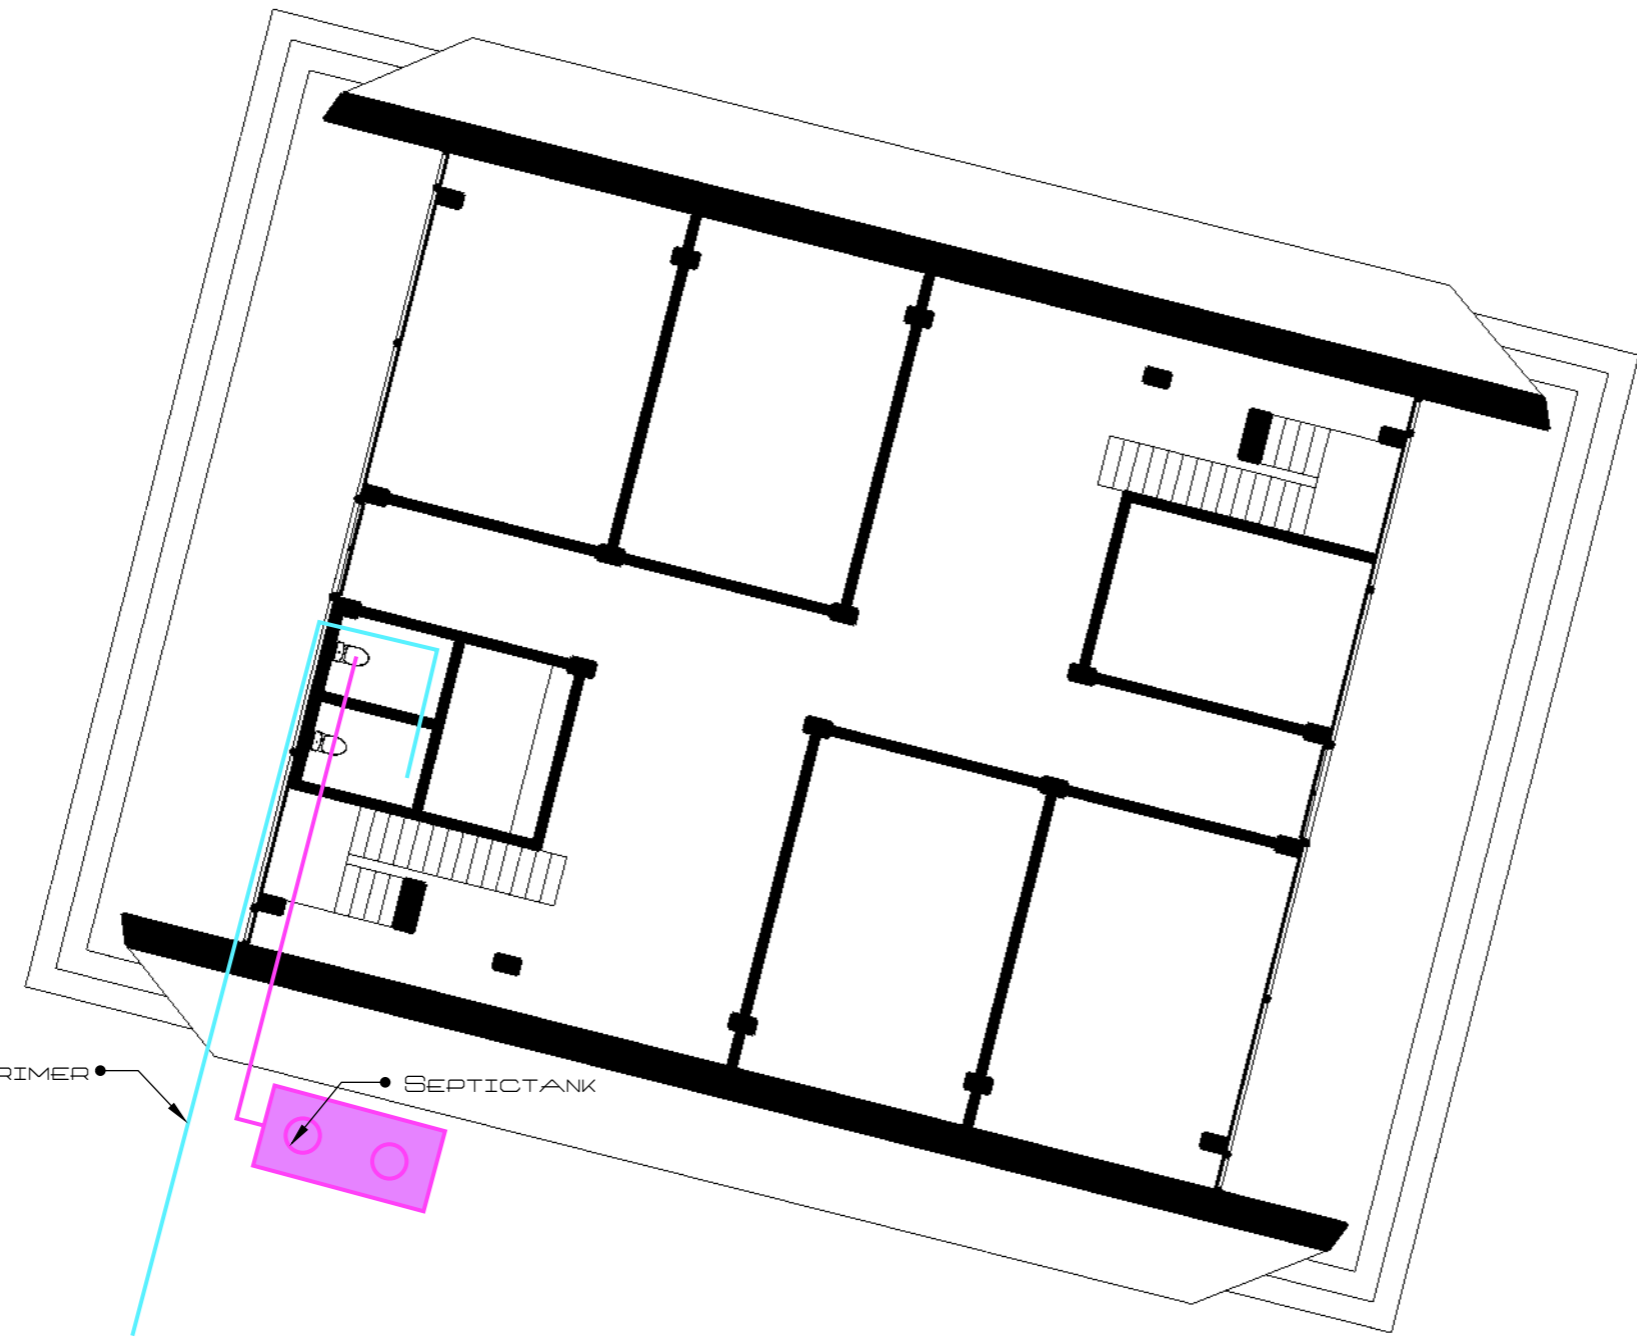

MENUJU SALURAN PRIMER

SEPTICTANK

LEGENDA	
—	BOX KONTROL
—	SALURAN PRIMER
—	PIPA PVC 4"



PROGRAM STUDI ARSITEKTUR
FAKULTAS TEKNIK
UNIVERSITAS 17 AGUSTUS 1945
SURABAYA

SEMESTER GENAP 2023 / 2024

TUGAS AKHIR PERANCANGAN

"PERANCANGAN KAWASAN
WISATA BAHARI PANTAI PURI
GADING YANG ANTISIPATIF
TERHADAP POTENSI BENCANA
TSUNAMI, BANDAR LAMPUNG"

NAMA GAMBAR

RENCANA AIR KOTOR

SKALA 1 : 150 KODE GBR : AR

DIKERJAKAN OLEH


CHELVIN AFINDA SUGARA
NBI. 1441900032

PEMBIMBING

Tigor Wilfritz Soadun Panjaitan, S.T., M.T.
NIDN. 0731107101

Dr. Andarita Ralalisasi, S.T., M.T.
NIDN. 0711127101

KETERANGAN LEMBAR

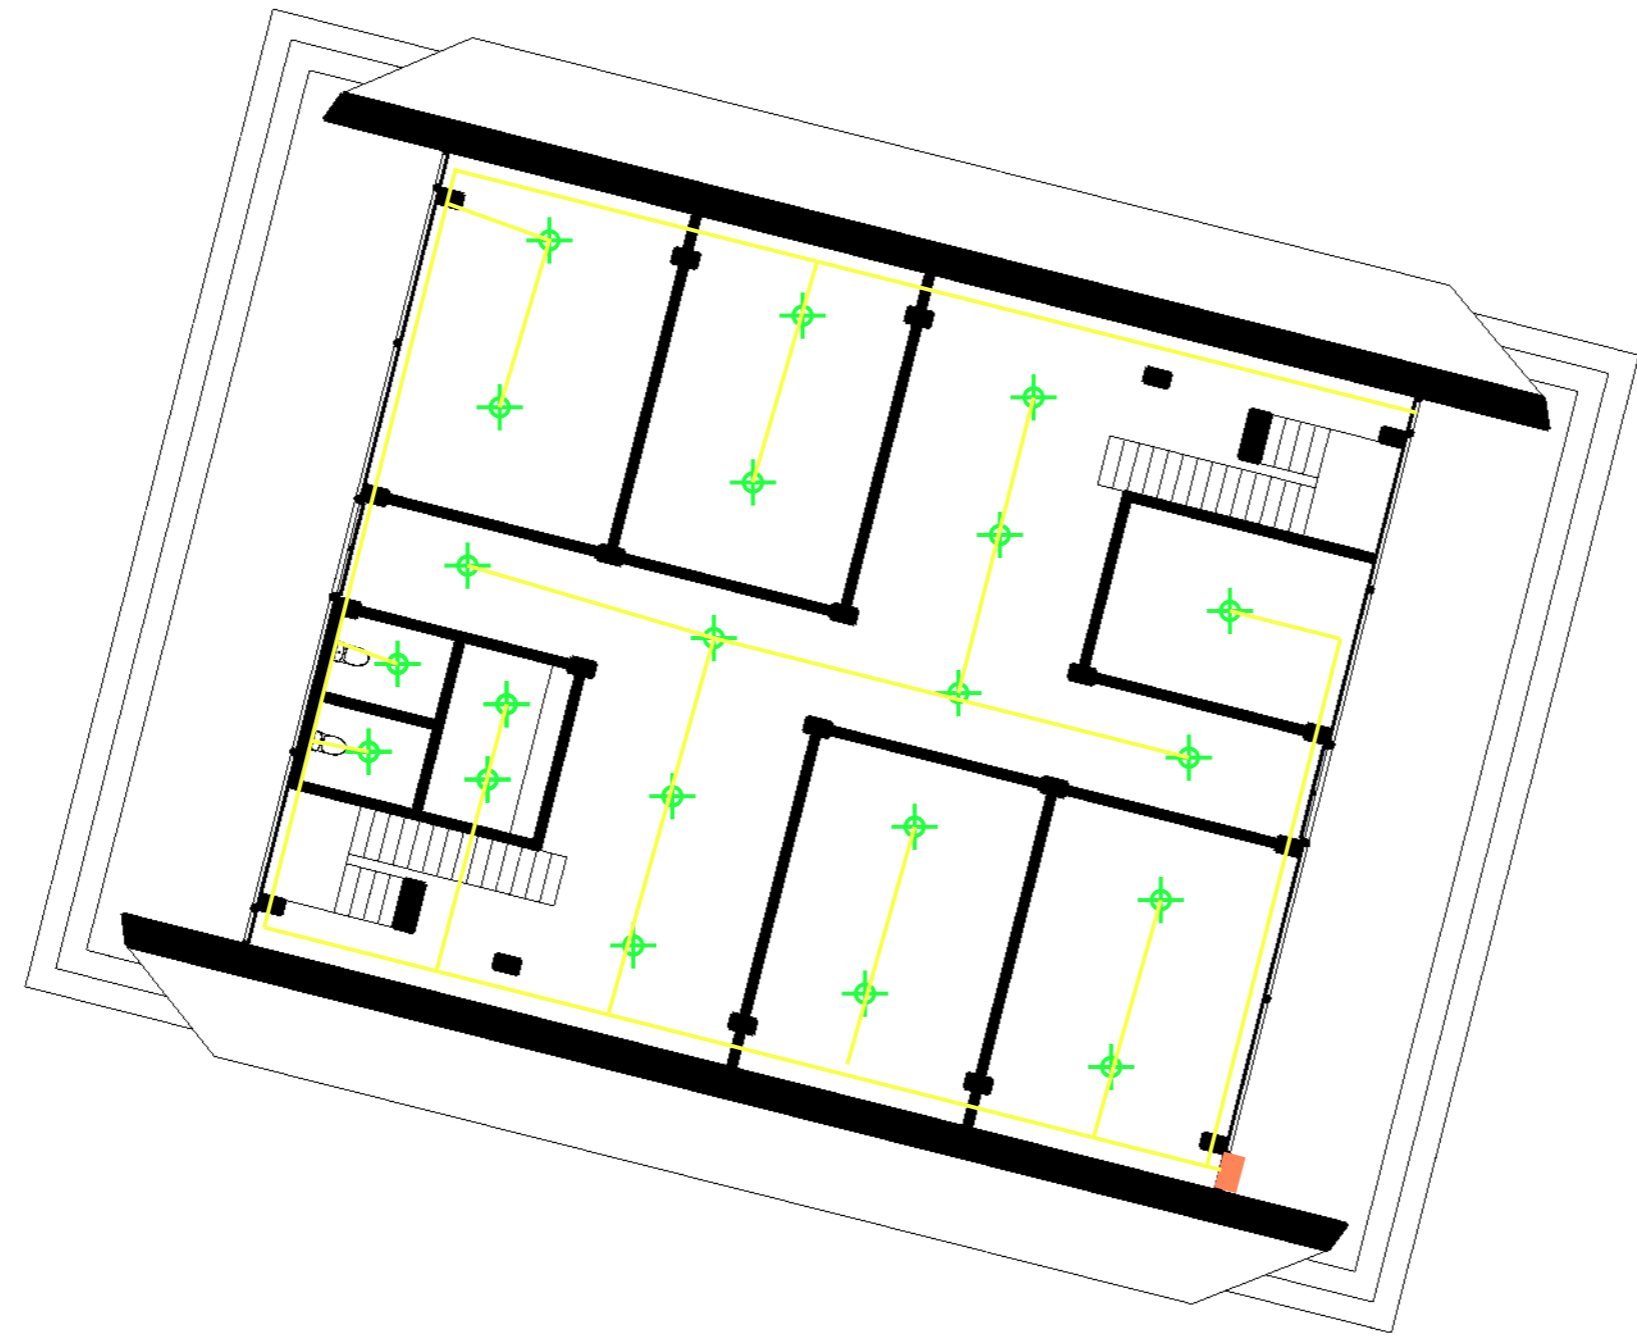

LEGENDA	
	MCB
	KABEL PLN
	LISTRIK SOLAR CELL
	LAMPU LED

11 RENCANA LISTRIK LT. 1
AR 11 SKALA 1 : 150



PROGRAM STUDI ARSITEKTUR
FAKULTAS TEKNIK
UNIVERSITAS 17 AGUSTUS 1945
SURABAYA

SEMESTER GENAP 2023 / 2024

TUGAS AKHIR PERANCANGAN

"PERANCANGAN KAWASAN
WISATA BAHARI PANTAI PURI
GADING YANG ANTISIPATIF
TERHADAP POTENSI BENCANA
TSUNAMI, BANDAR LAMPUNG"

NAMA GAMBAR

RENCANA LISTRIK

SKALA 1 : 150 KODE GBR : AR

DIKERJAKAN OLEH

CHELVIN AFINDA SUGARA
NBI. 1441900032

PEMBIMBING


Tigor Wilfritz Soadun Panjaitan, S.T., M.T.
NIDN. 0731107101

Dr. Andarita Ralalisasi, S.T., M.T.
NIDN. 0711127101

KETERANGAN

LEMBAR

8

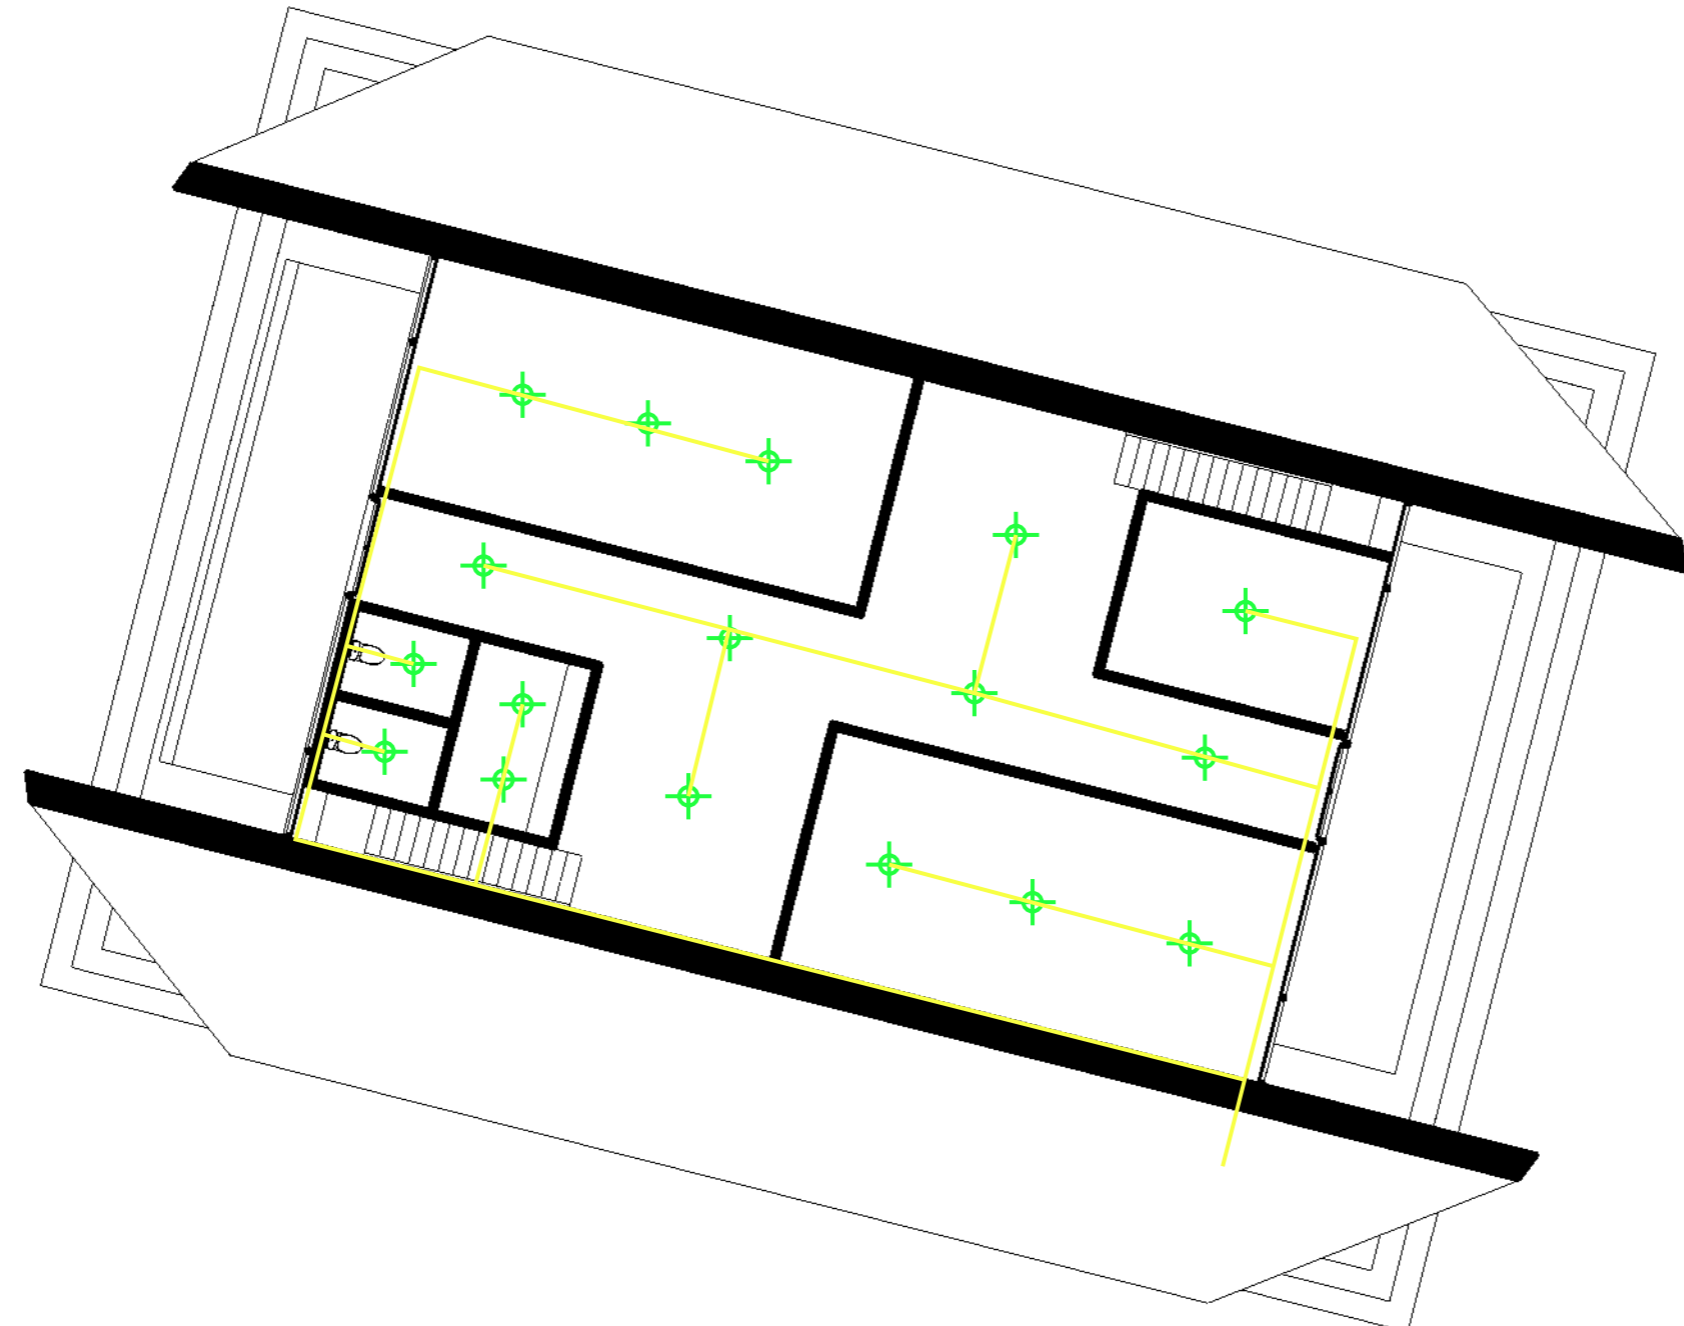

LEGENDA	
—	MCB
—	KABEL PLN
—	LISTRIK SOLAR CELL
⊕	LAMPU LED



PROGRAM STUDI ARSITEKTUR
FAKULTAS TEKNIK
UNIVERSITAS 17 AGUSTUS 1945
SURABAYA

SEMESTER GENAP 2023 / 2024

TUGAS AKHIR PERANCANGAN

"PERANCANGAN KAWASAN
WISATA BAHARI PANTAI PURI
GADING YANG ANTISIPATIF
TERHADAP POTENSI BENCANA
TSUNAMI, BANDAR LAMPUNG"

NAMA GAMBAR

RENCANA LISTRIK

SKALA 1 : 150 KODE GBR : AR

DIKERJAKAN OLEH

CHELVIN AFINDA SUGARA
NBI. 1441900032

PEMBIMBING

Tigor Wilfritz Soadun Panjaitan, S.T., M.T.
NIDN. 0731107101

Dr. Andarita Ralalisasi, S.T., M.T.
NIDN. 0711127101

KETERANGAN LEMBAR



PROGRAM STUDI ARSITEKTUR

FAKULTAS TEKNIK
UNIVERSITAS 17 AGUSTUS 1945
SURABAYA

SEMESTER GENAP 2023 / 2024

TUGAS AKHIR PERANCANGAN

"PERANCANGAN KAWASAN
WISATA BAHARI PANTAI PURI
GADING YANG ANTISIPATIF
TERHADAP POTENSI BENCANA
TSUNAMI, BANDAR LAMPUNG"

NAMA GAMBAR

RENDERING BANGUNAN

- KODE GBR : RD

DIKERJAKAN OLEH

CHELVIN AFINDA SUGARA
NBI. 1441900032

PEMBIMBING


Tigor Wilfritz Soadun Panjaitan, S.T., M.T.
NIDN. 0731107101

Dr. Andarita Ralalisasi, S.T., M.T.
NIDN. 0711127101

KETERANGAN

LEMBAR

10

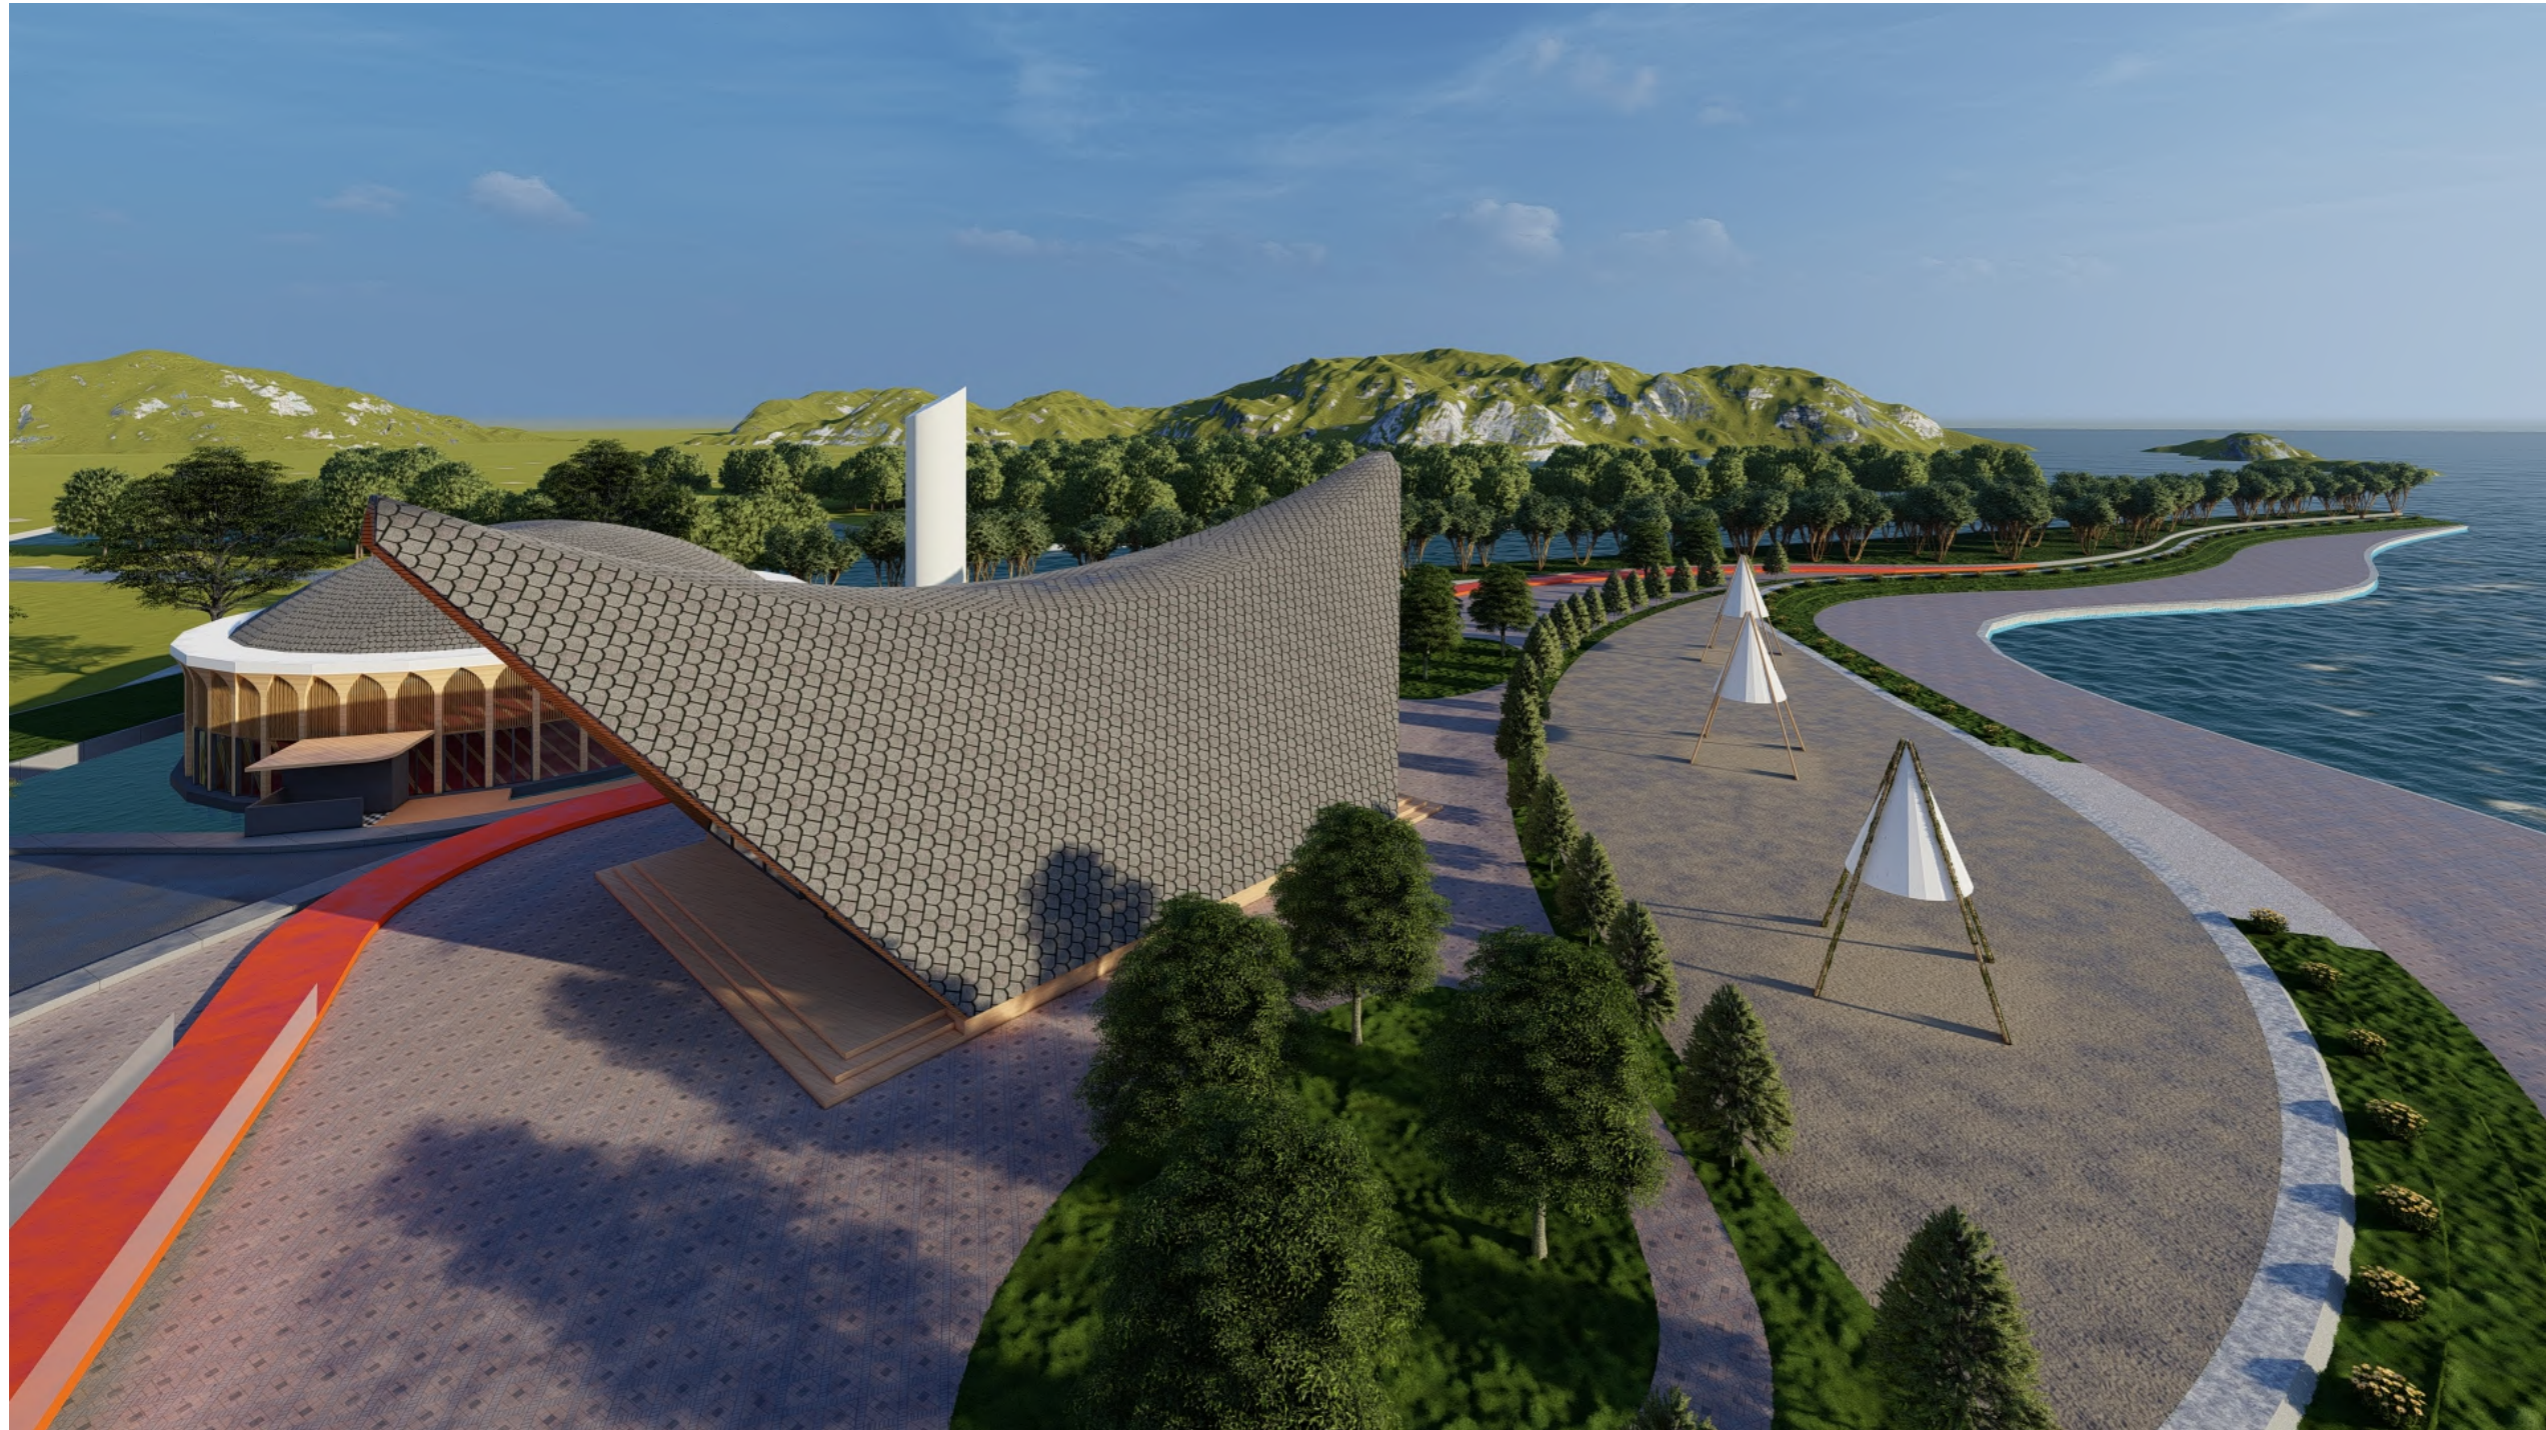

1 VIEW MATA BURUNG
RD
01 SKALA : -



PROGRAM STUDI ARSITEKTUR

FAKULTAS TEKNIK
UNIVERSITAS 17 AGUSTUS 1945
SURABAYA

SEMESTER GENAP 2023 / 2024

TUGAS AKHIR PERANCANGAN

"PERANCANGAN KAWASAN
WISATA BAHARI PANTAI PURI
GADING YANG ANTISIPATIF
TERHADAP POTENSI BENCANA
TSUNAMI, BANDAR LAMPUNG"

NAMA GAMBAR

RENDERING BANGUNAN

- KODE GBR : RD

DIKERJAKAN OLEH

CHELVIN AFINDA SUGARA
NBI. 1441900032


PEMBIMBING

Tigor Wilfritz Soadun Panjaitan, S.T., M.T.
NIDN. 0731107101

Dr. Andarita Ralalisasi, S.T., M.T.
NIDN. 0711127101

KETERANGAN LEMBAR

11

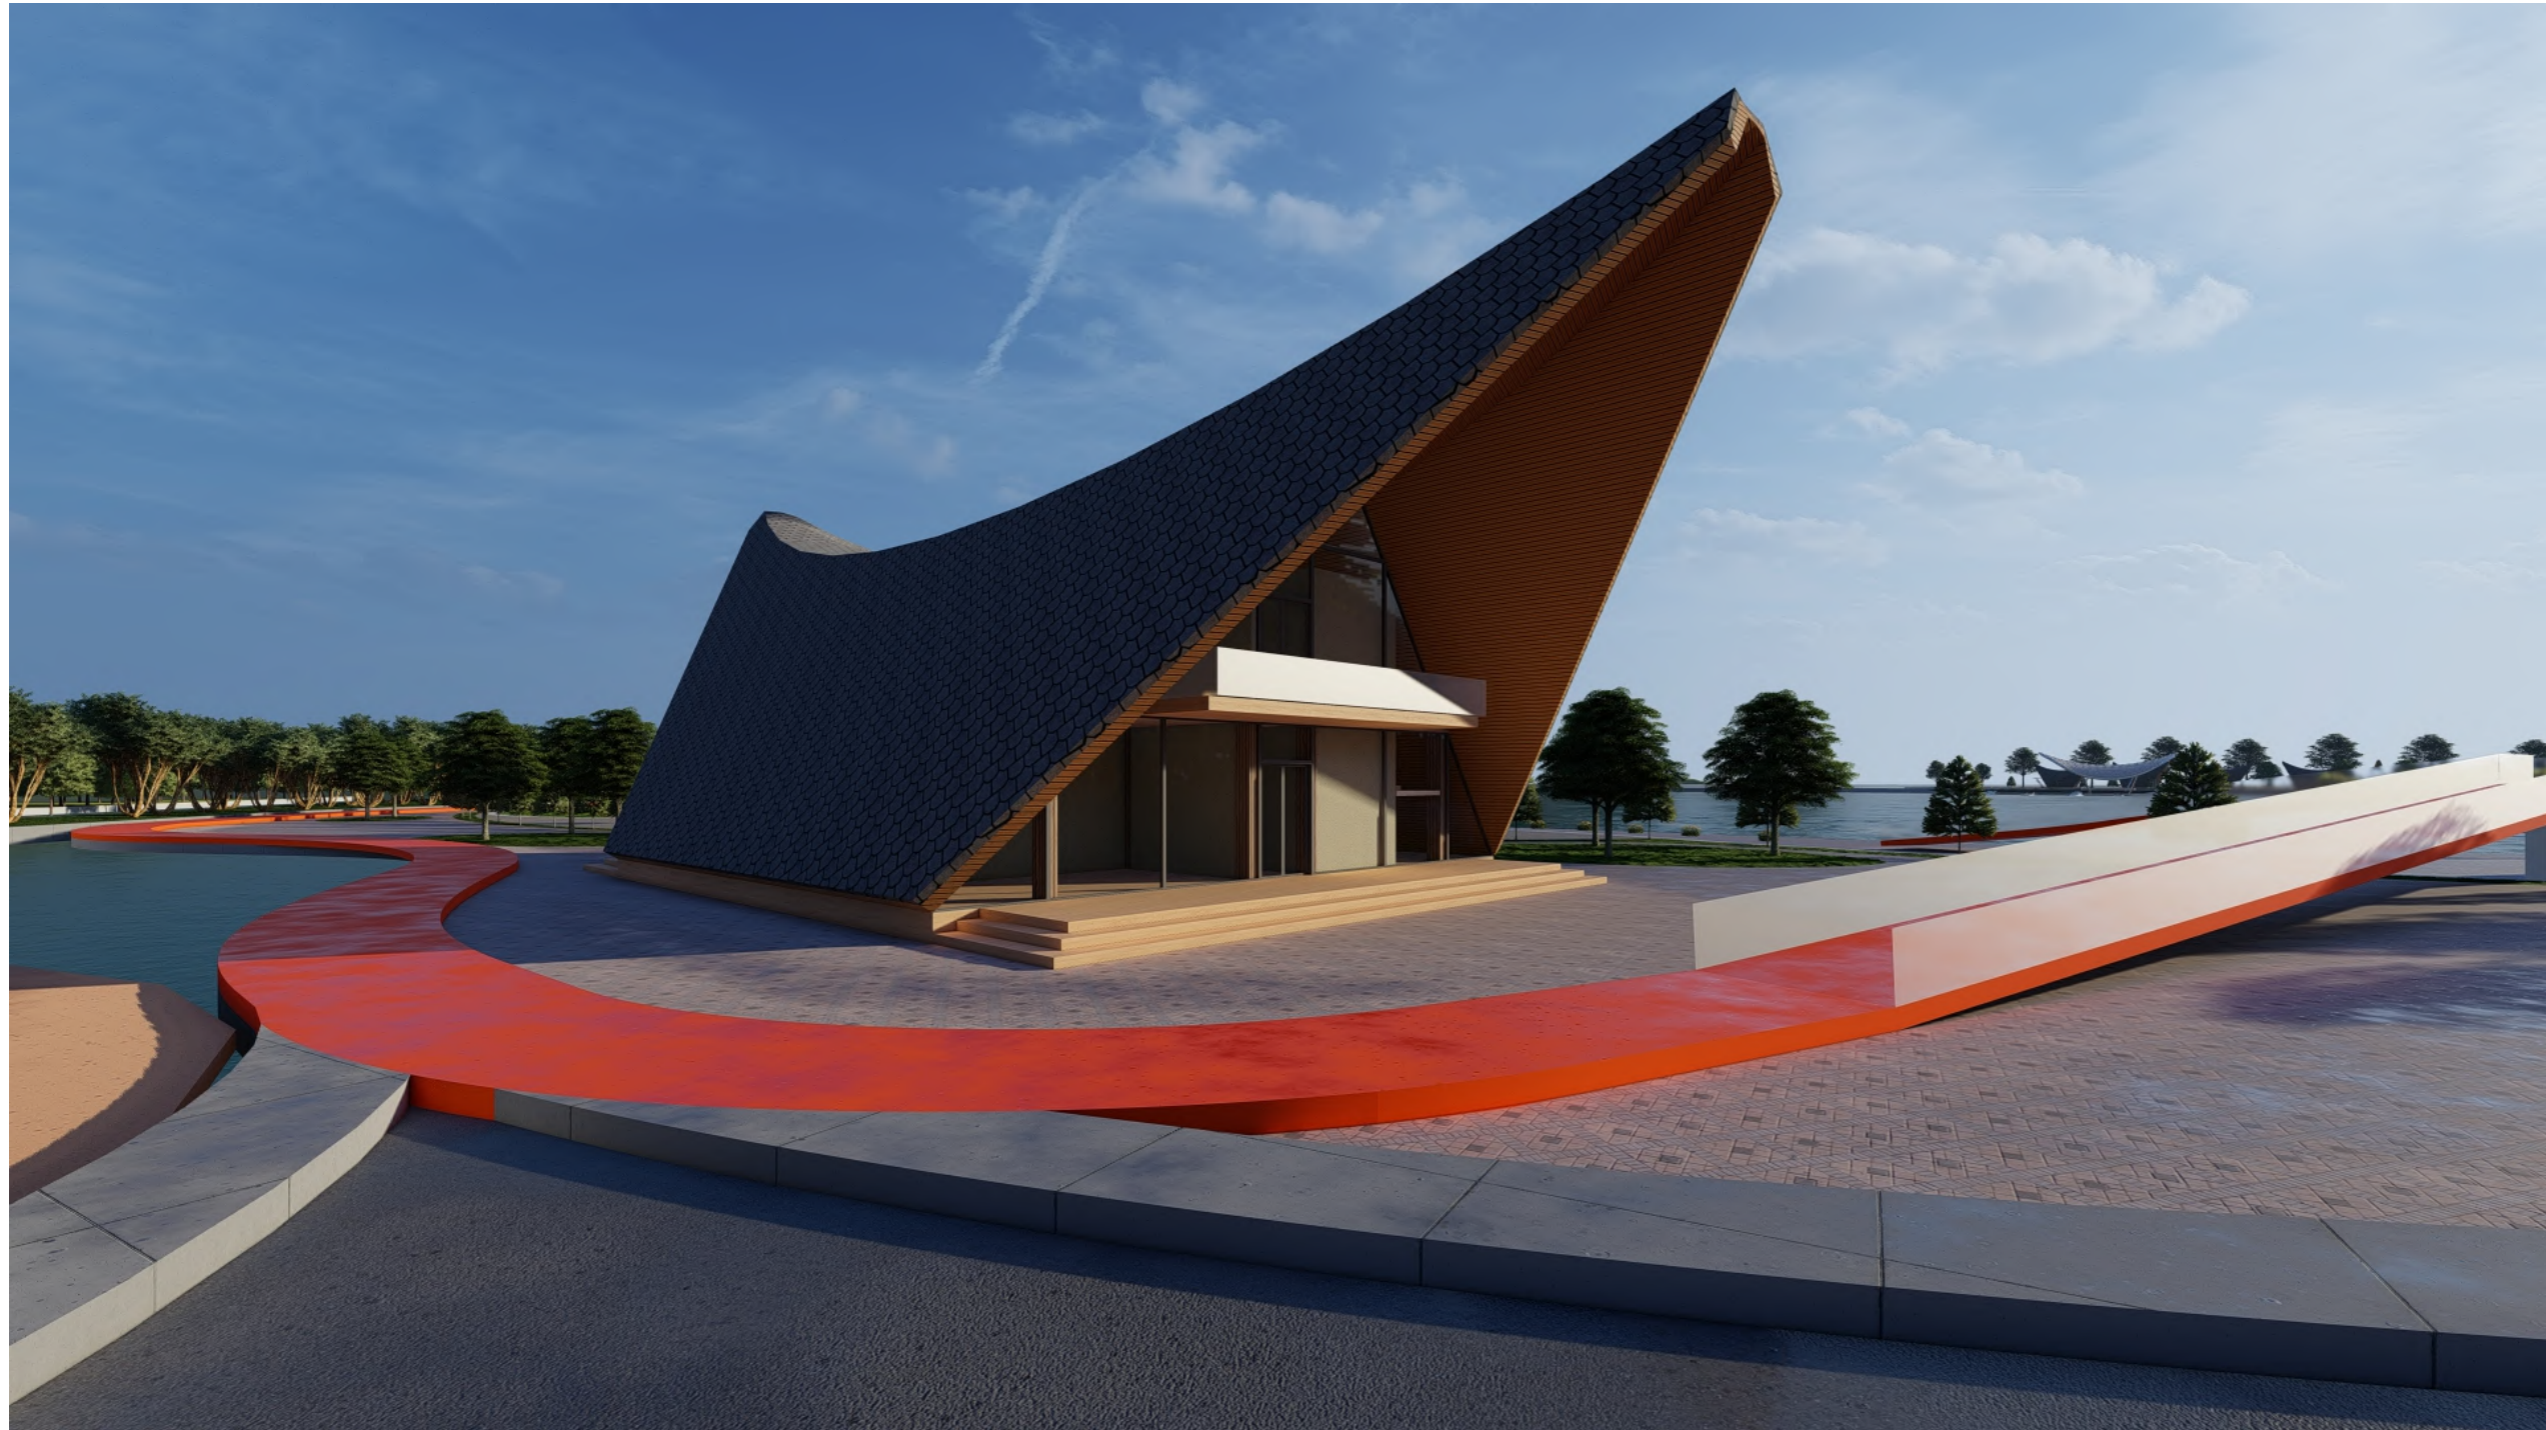

2 VIEW MATA NORMAL
RD
02 SKALA : -



PROGRAM STUDI ARSITEKTUR

FAKULTAS TEKNIK
UNIVERSITAS 17 AGUSTUS 1945
SURABAYA

SEMESTER GENAP 2023 / 2024

TUGAS AKHIR PERANCANGAN

"PERANCANGAN KAWASAN
WISATA BAHARI PANTAI PURI
GADING YANG ANTISIPATIF
TERHADAP POTENSI BENCANA
TSUNAMI, BANDAR LAMPUNG"

NAMA GAMBAR

RENDERING BANGUNAN

- KODE GBR : RD

DIKERJAKAN OLEH

CHELVIN AFINDA SUGARA
NBI. 1441900032


PEMBIMBING

Tigor Wilfritz Soadun Panjaitan, S.T., M.T.
NIDN. 0731107101

Dr. Andarita Ralalisasi, S.T., M.T.
NIDN. 0711127101

KETERANGAN LEMBAR

12

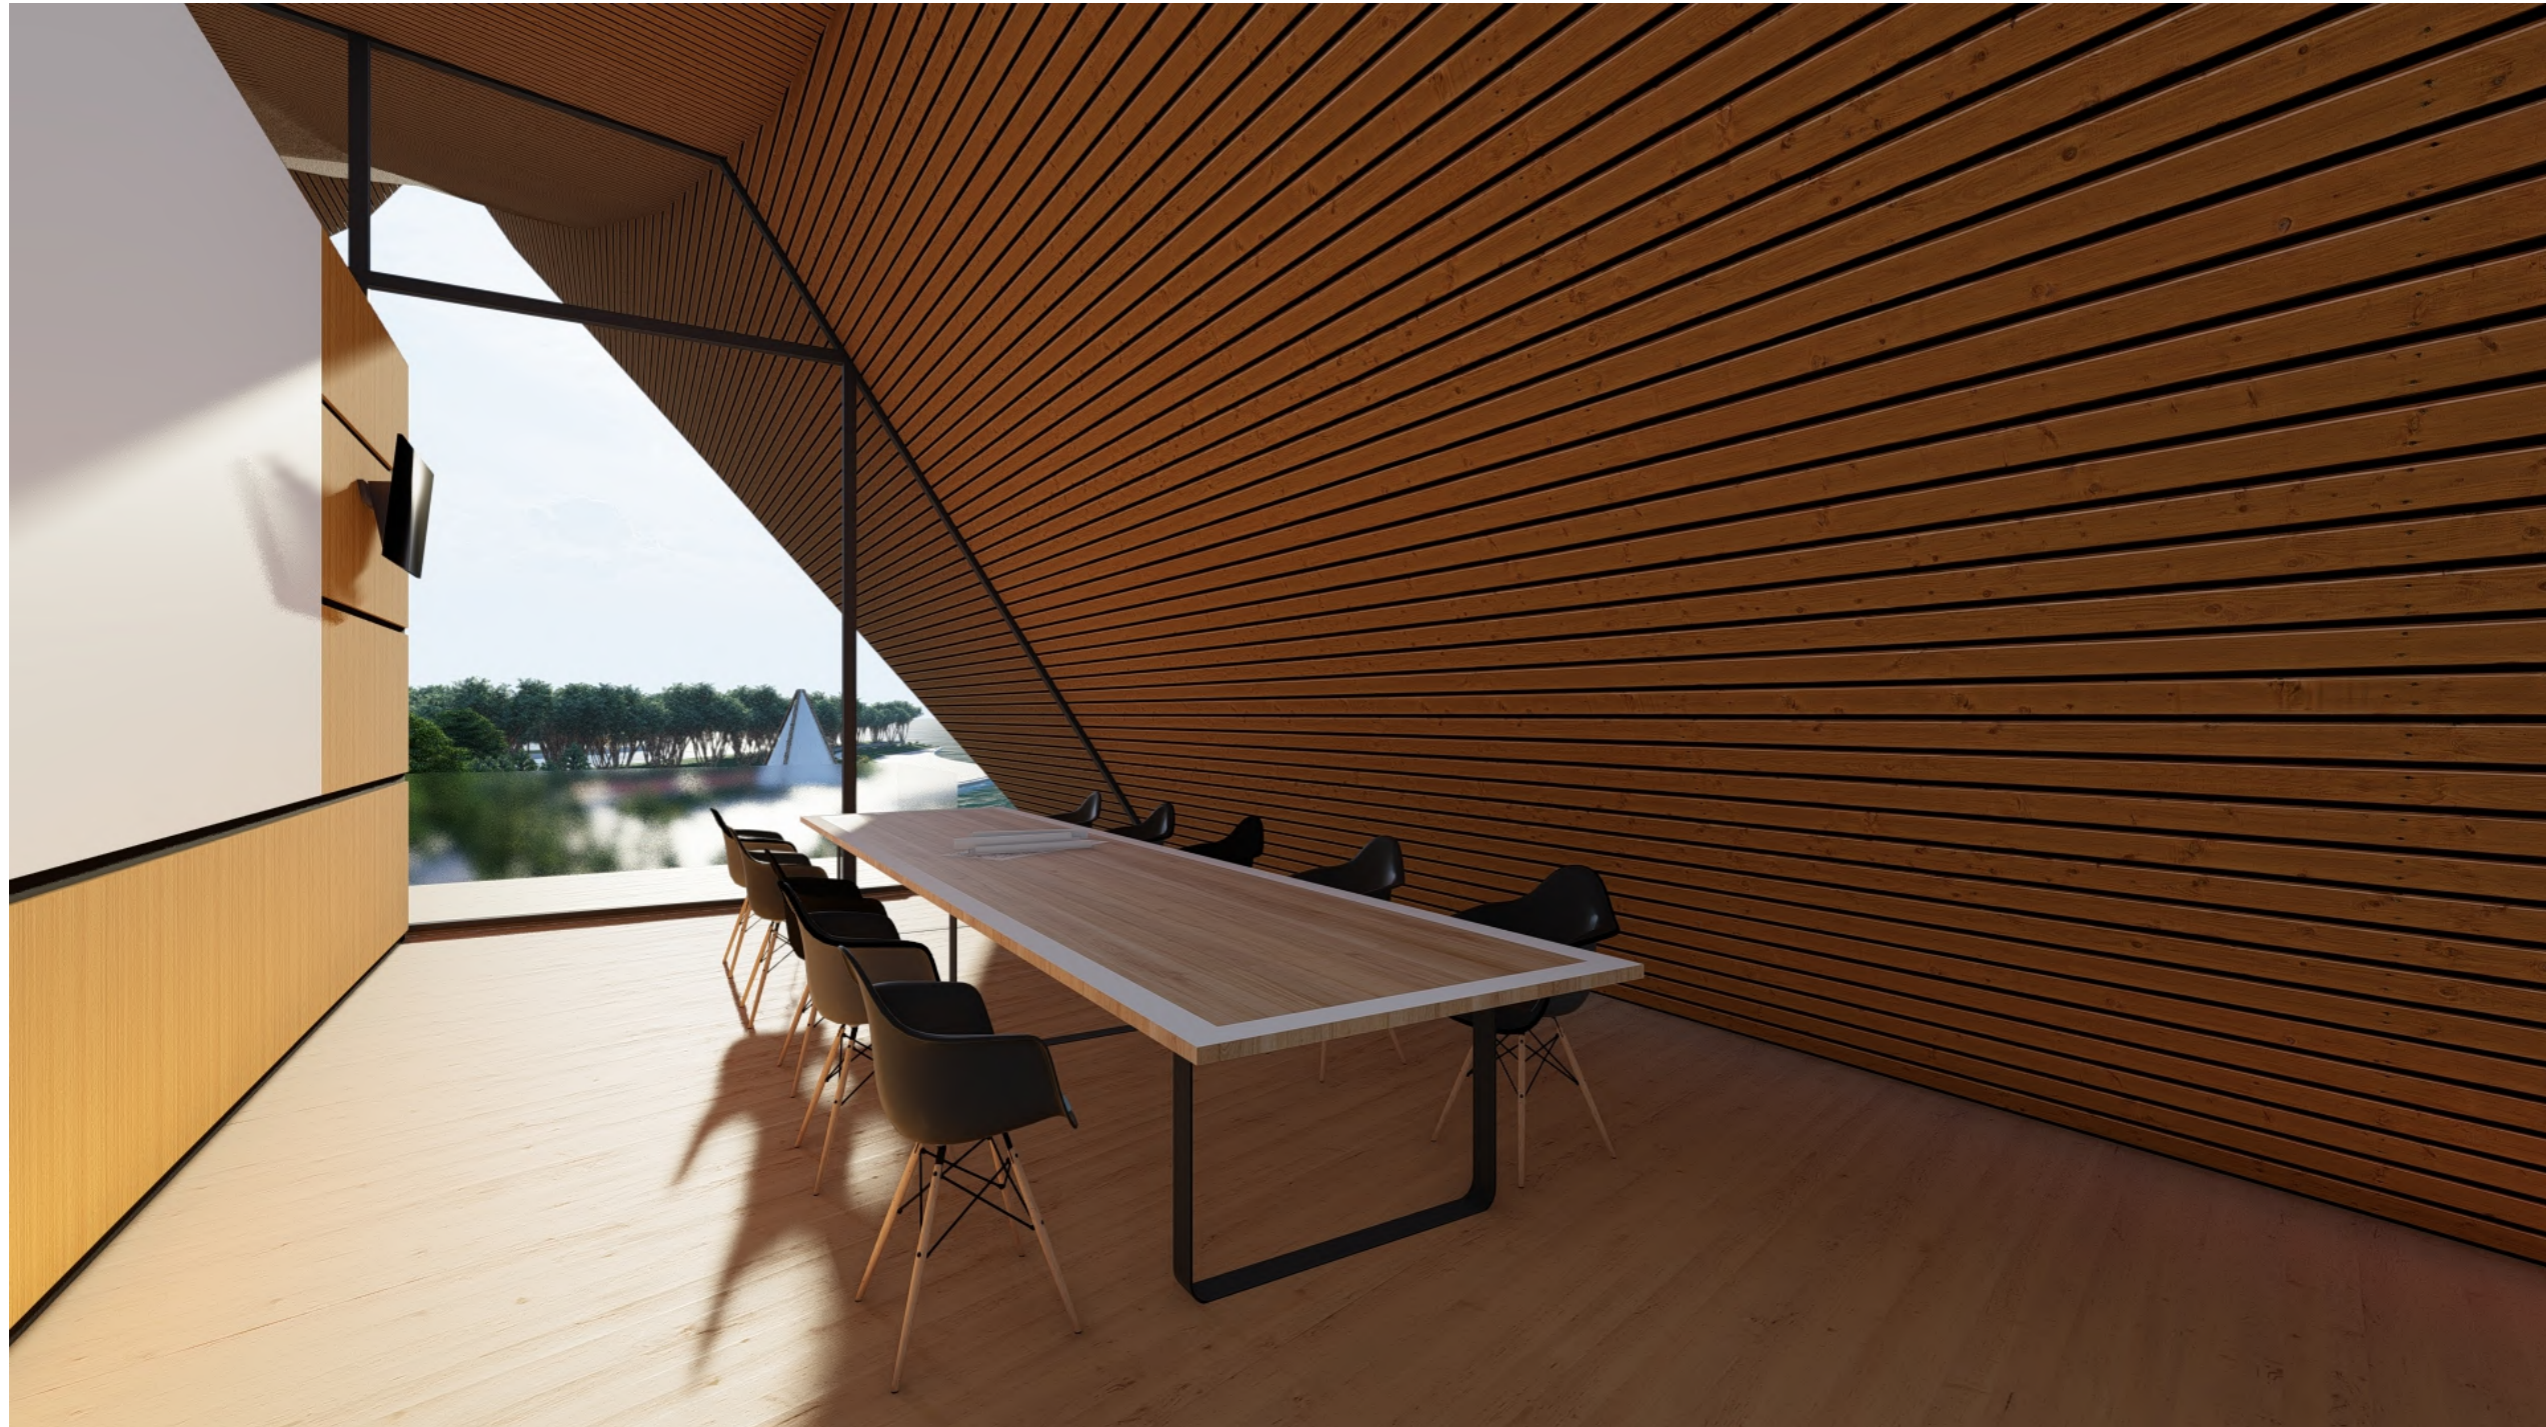



3 VIEW INTERIOR
RD 03 SKALA 1:1

GAMBAR PERANCANGAN

"MASJID"

DAFTAR ISI

KODE	NO. GAMBAR	SKALA	NAMA GAMBAR
AR	001	1 : 200	Denah
AR	002	1 : 200	Tampak Utara, Timur
AR	003	1 : 200	Tampak Selatan, Barat
AR	004	1 : 150	Potongan AA, BB
AR	005	1 : 200	Rencana Air Bersih
AR	006	1 : 200	Rencana Air Kotor
AR	007	1 : 200	Rencana Listrik
RD	008	-	View Mata Burung
RD	009	-	View Mata Normal
RD	0010	-	View Interior

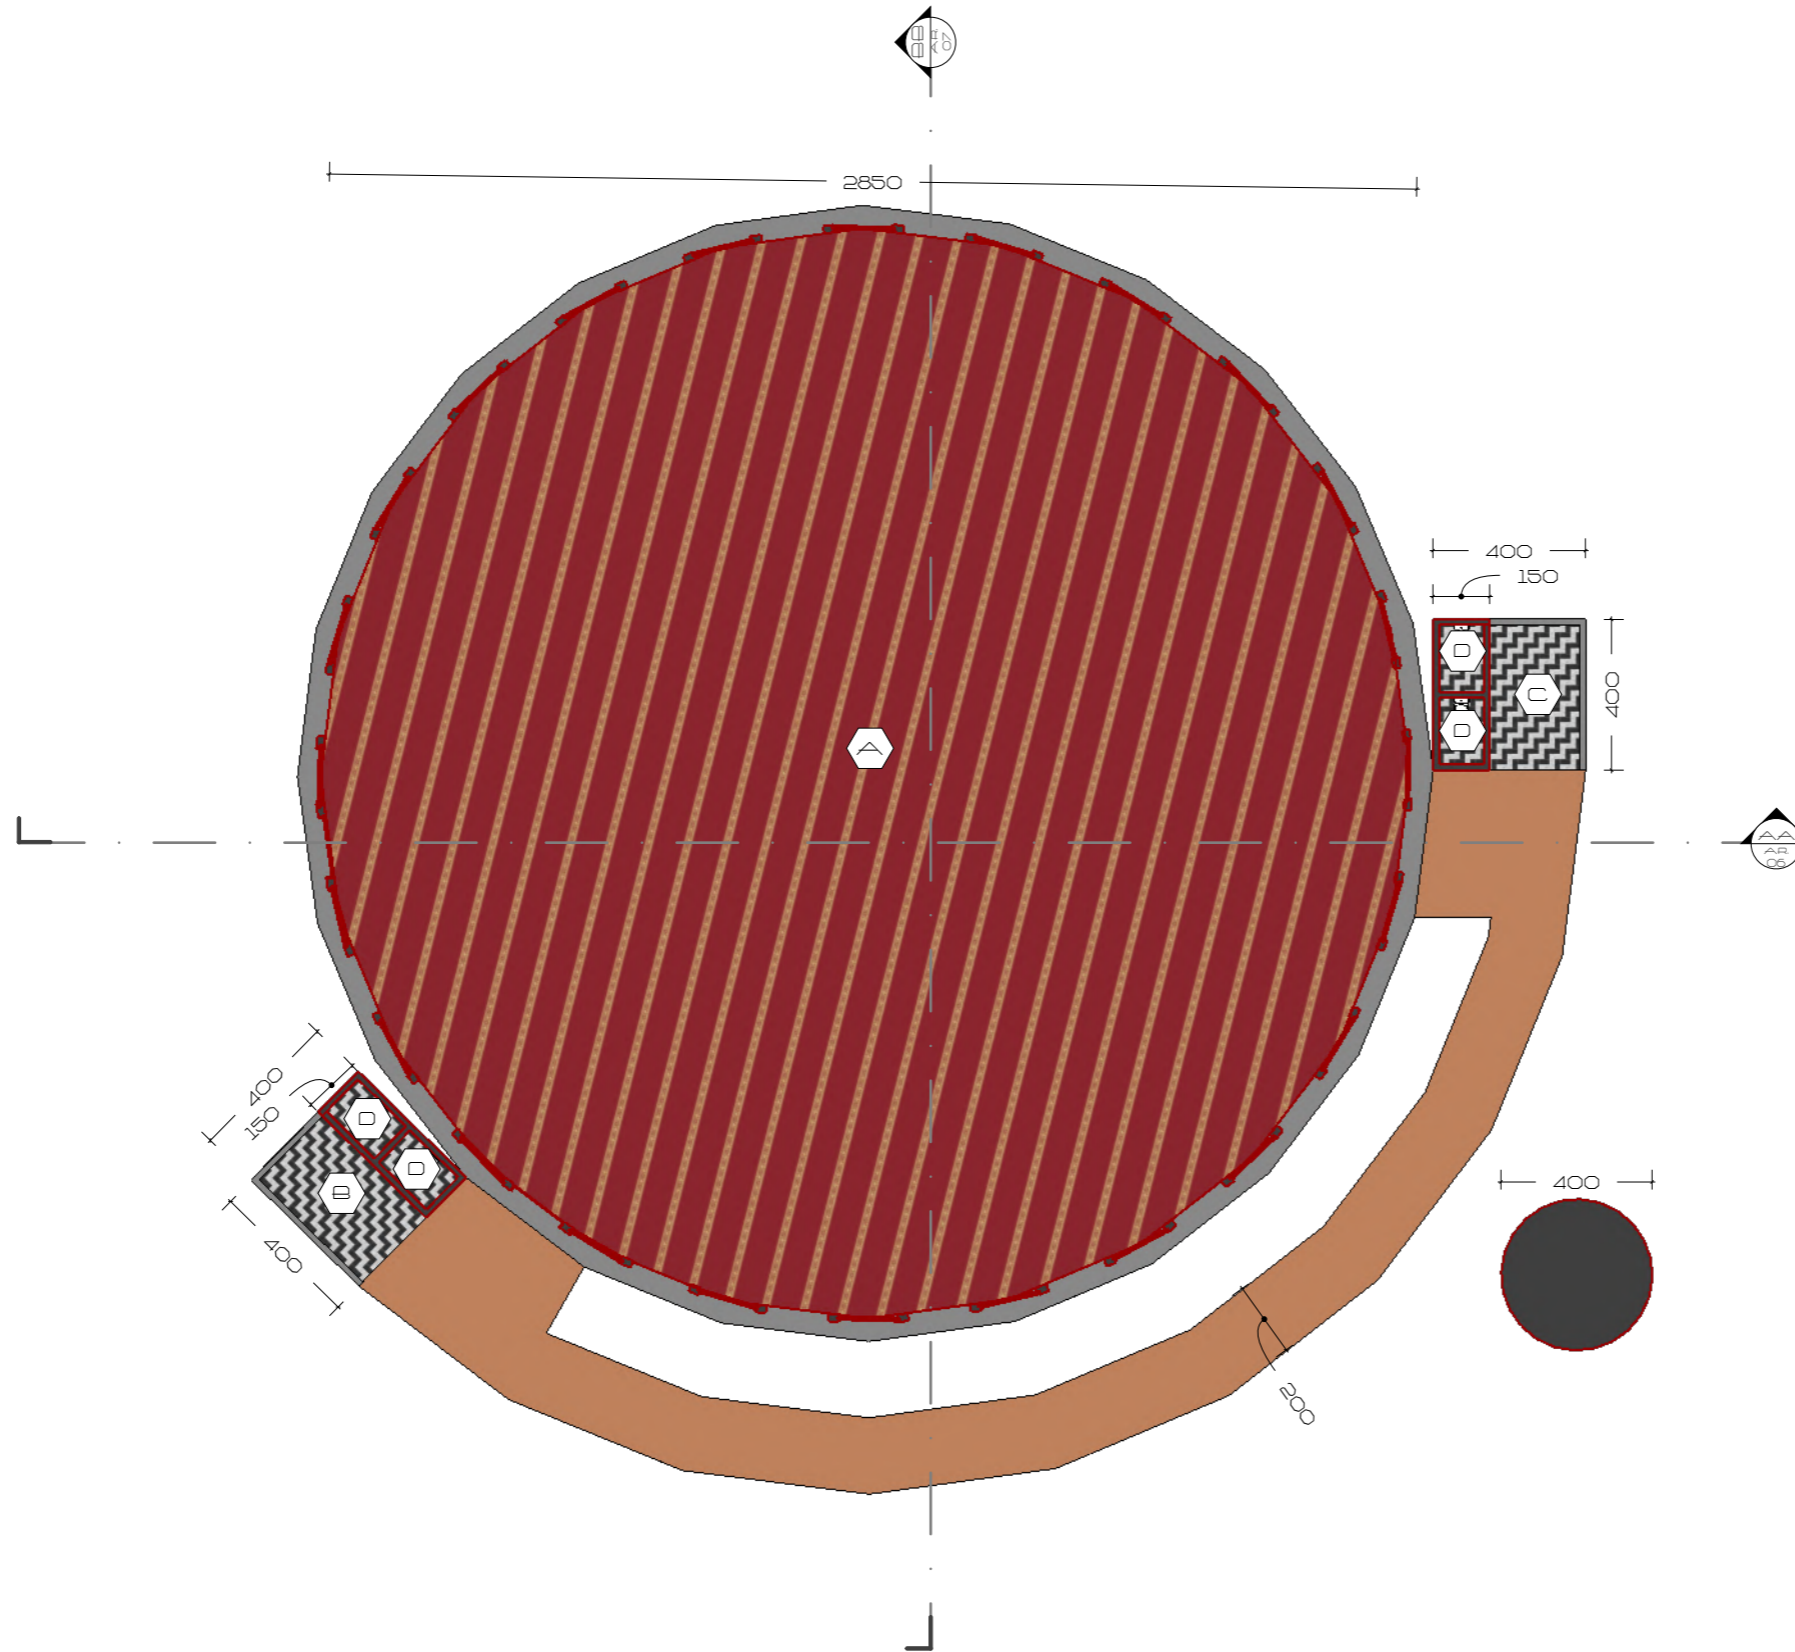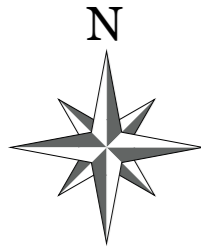

LEGENDA		
	AREA SHOLAT	±0,00
	AREA WUDHU IKHWAN	-0,05
	AREA WUDHU AKHWAT	-0,05
	WC / KM	-0,05

1 DENAH MASJID
 AR OT SKALA 1 : 200



PROGRAM STUDI ARSITEKTUR

FAKULTAS TEKNIK
 UNIVERSITAS 17 AGUSTUS 1945
 SURABAYA

SEMESTER GENAP 2023 / 2024

TUGAS AKHIR PERANCANGAN

"PERANCANGAN KAWASAN
 WISATA BAHARI PANTAI PURI
 GADING YANG ANTISIPATIF
 TERHADAP POTENSI BENCANA
 TSUNAMI, BANDAR LAMPUNG"

NAMA GAMBAR

DENAH

SKALA 1 : 200 KODE GBR : AR

DIKERJAKAN OLEH

CHELVIN AFINDA SUGARA
 NBI. 1441900032

PEMBIMBING

Tigor Wilfritz Soadun Panjaitan, S.T., M.T.
 NIDN. 0731107101

Dr. Andarita Ralalisasi, S.T., M.T.
 NIDN. 0711127101

KETERANGAN

LEMBAR

1



PROGRAM STUDI ARSITEKTUR

FAKULTAS TEKNIK
UNIVERSITAS 17 AGUSTUS 1945
SURABAYA

SEMESTER GENAP 2023 / 2024

TUGAS AKHIR PERANCANGAN

"PERANCANGAN KAWASAN
WISATA BAHARI PANTAI PURI
GADING YANG ANTISIPATIF
TERHADAP POTENSI BENCANA
TSUNAMI, BANDAR LAMPUNG"

NAMA GAMBAR

TAMPAK BANGUNAN

SKALA 1 : 5000 KODE GBR : AR

DIKERJAKAN OLEH

CHELVIN AFINDA SUGARA
NBI. 1441900032

PEMBIMBING

Tigor Wilfritz Soadun Panjaitan, S.T., M.T.
NIDN. 0731107101

Dr. Andarita Rolalisasi, S.T., M.T.
NIDN. 0711127101

KETERANGAN

LEMBAR

2

TOP

+20,00

+11,50

+6,50

+3,15

+1,50

+0,00

BASE

2 TAMPAK UTARA

SKALA 1 : 200

TOP

+20,00

+11,50

+6,50

+3,15

+1,50

+0,00

BASE

3 TAMPAK TIMUR

SKALA 1 : 200



PROGRAM STUDI ARSITEKTUR

FAKULTAS TEKNIK
UNIVERSITAS 17 AGUSTUS 1945
SURABAYA

SEMESTER GENAP 2023 / 2024

TUGAS AKHIR PERANCANGAN

"PERANCANGAN KAWASAN
WISATA BAHARI PANTAI PURI
GADING YANG ANTISIPATIF
TERHADAP POTENSI BENCANA
TSUNAMI, BANDAR LAMPUNG"

NAMA GAMBAR

TAMPAK BANGUNAN

SKALA 1 : 5000 KODE GBR : AR

DIKERJAKAN OLEH

CHELVIN AFINDA SUGARA
NBI. 1441900032

PEMBIMBING

Tigor Wilfritz Soadun Panjaitan, S.T., M.T.
NIDN. 0731107101

Dr. Andarita Ralalisasi, S.T., M.T.
NIDN. 0711127101

KETERANGAN

LEMBAR

3

TOP

±20,00

±11,50


±6,50

±3,15

±1,50

BASE

±0,00

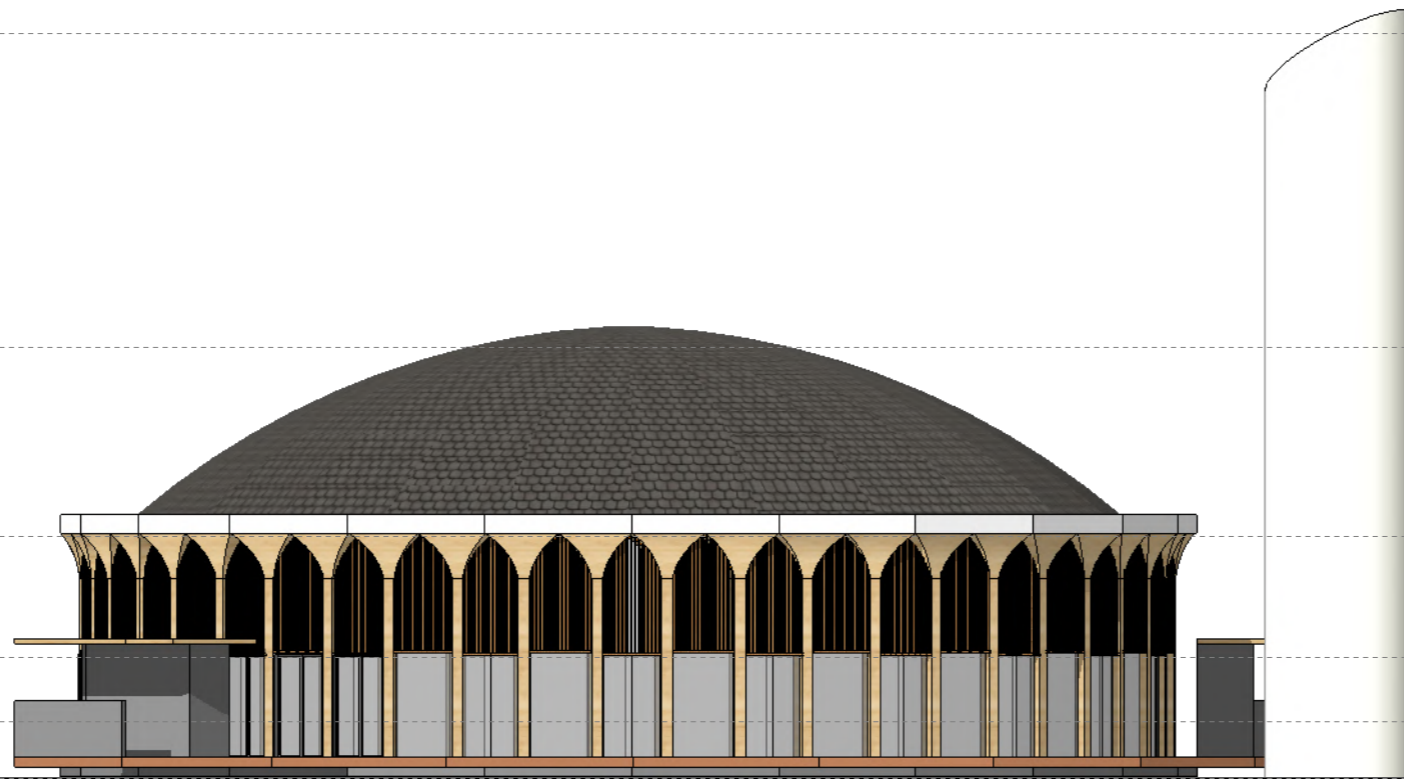

4 TAMPAK SELATAN

SKALA 1 : 200

TOP

±20,00

±11,50


±6,50

±3,15

±1,50

BASE

±0,00

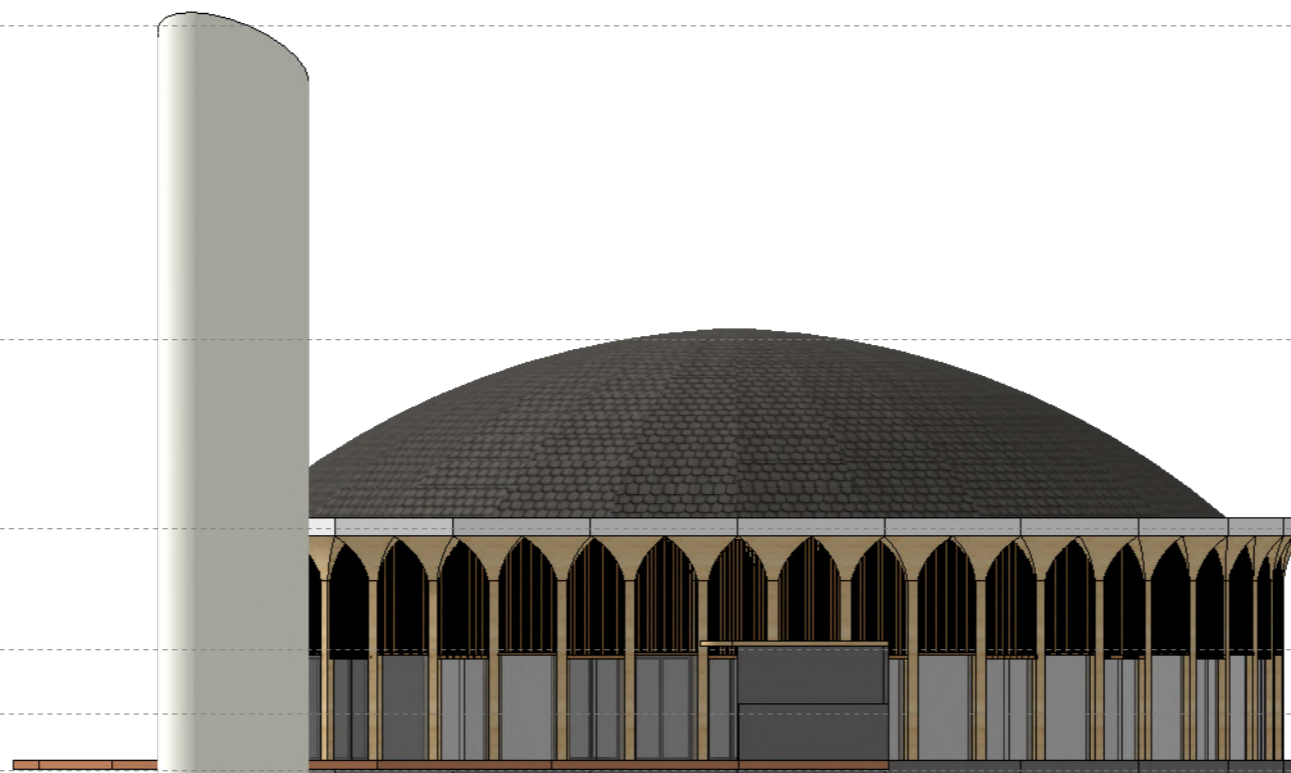

5 TAMPAK TIMUR

SKALA 1 : 200



PROGRAM STUDI ARSITEKTUR

FAKULTAS TEKNIK
UNIVERSITAS 17 AGUSTUS 1945
SURABAYA

SEMESTER GENAP 2023 / 2024

TUGAS AKHIR PERANCANGAN

"PERANCANGAN KAWASAN
WISATA BAHARI PANTAI PURI
GADING YANG ANTISIPATIF
TERHADAP POTENSI BENCANA
TSUNAMI, BANDAR LAMPUNG"

NAMA GAMBAR

POTONGAN BANGUNAN

SKALA 1 : 150 KODE GBR : AR

DIKERJAKAN OLEH

CHELVIN AFINDA SUGARA
NBI. 1441900032

PEMBIMBING


Tigor Wilfritz Soadun Panjaitan, S.T., M.T.
NIDN. 0731107101

Dr. Andarita Ralalisasi, S.T., M.T.
NIDN. 0711127101


KETERANGAN

LEMBAR



4

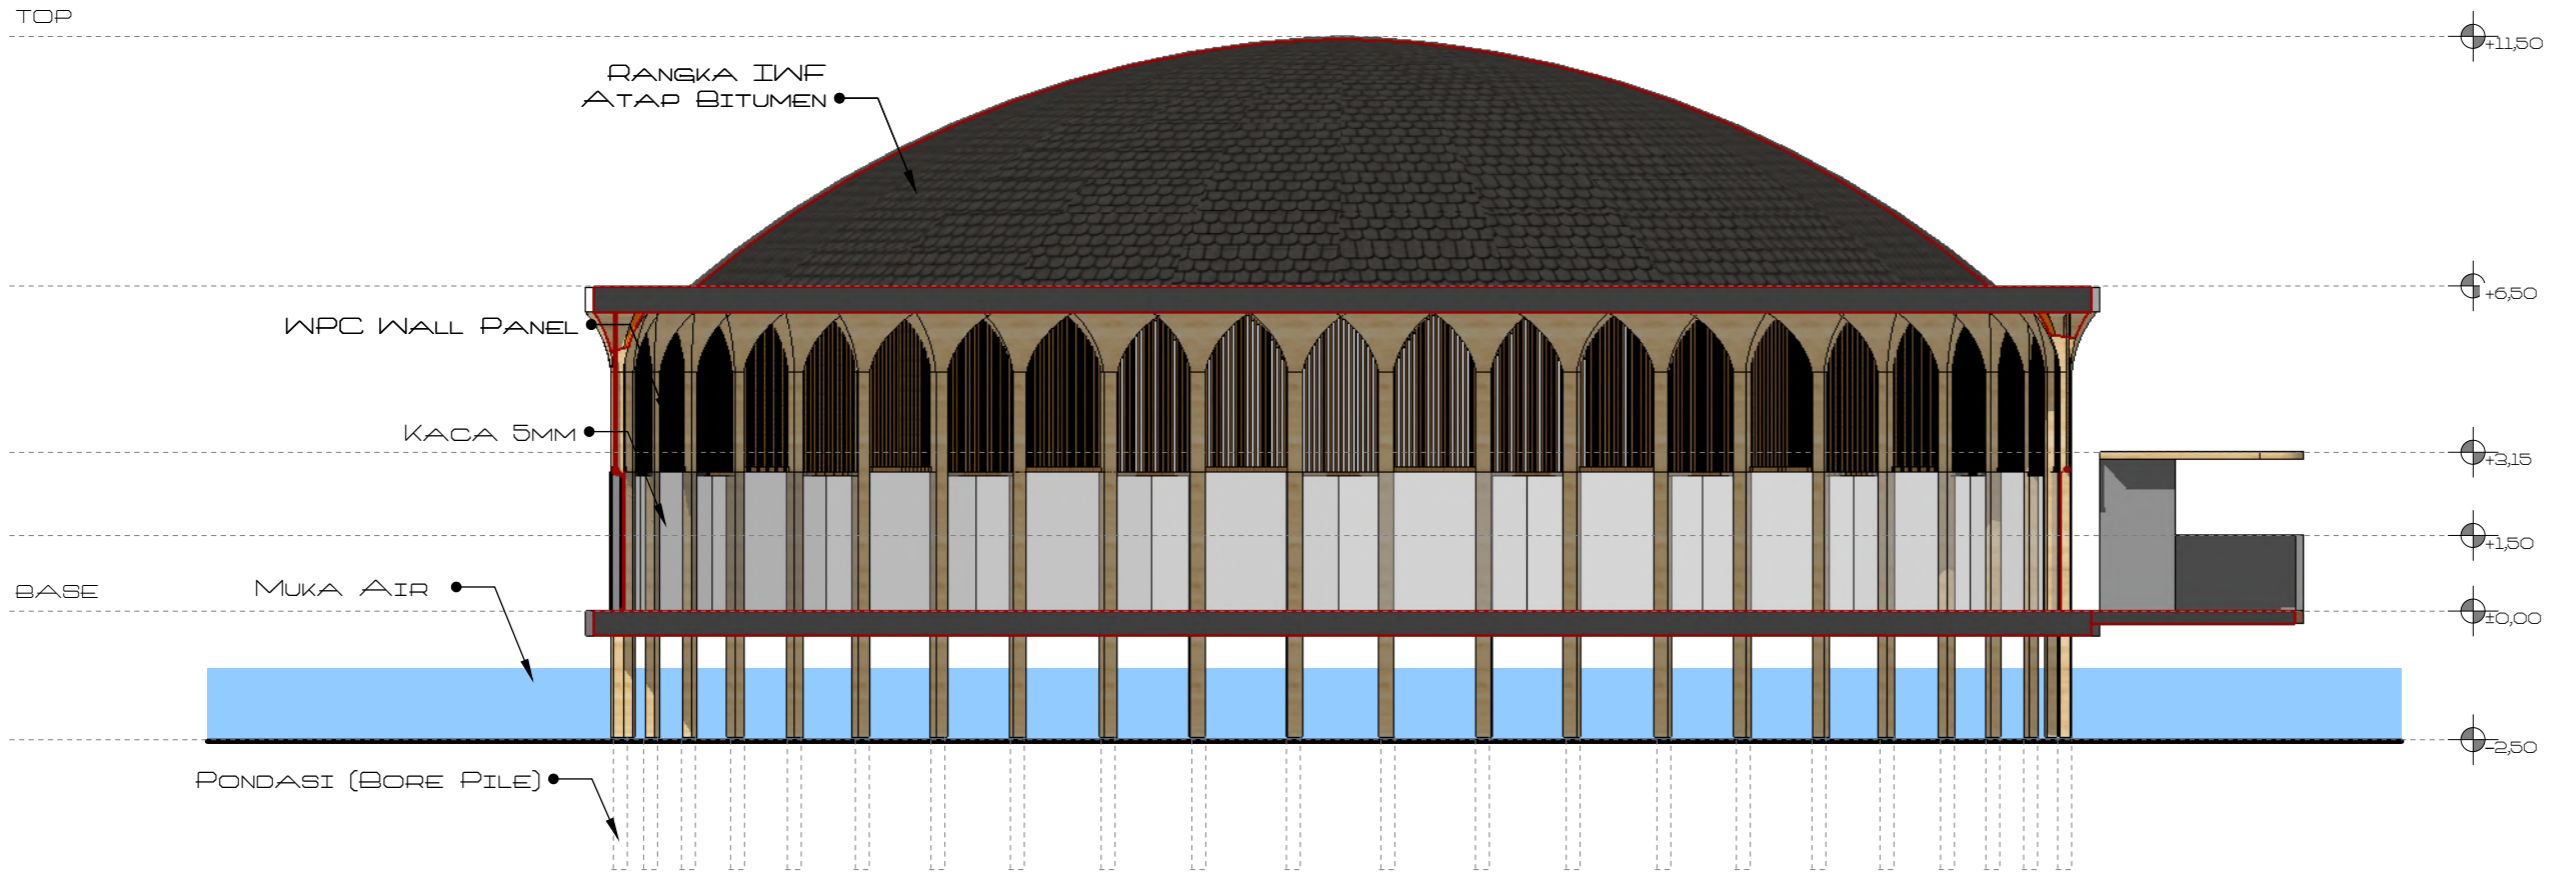

6 POTONGAN AA
SKALA 1 : 150

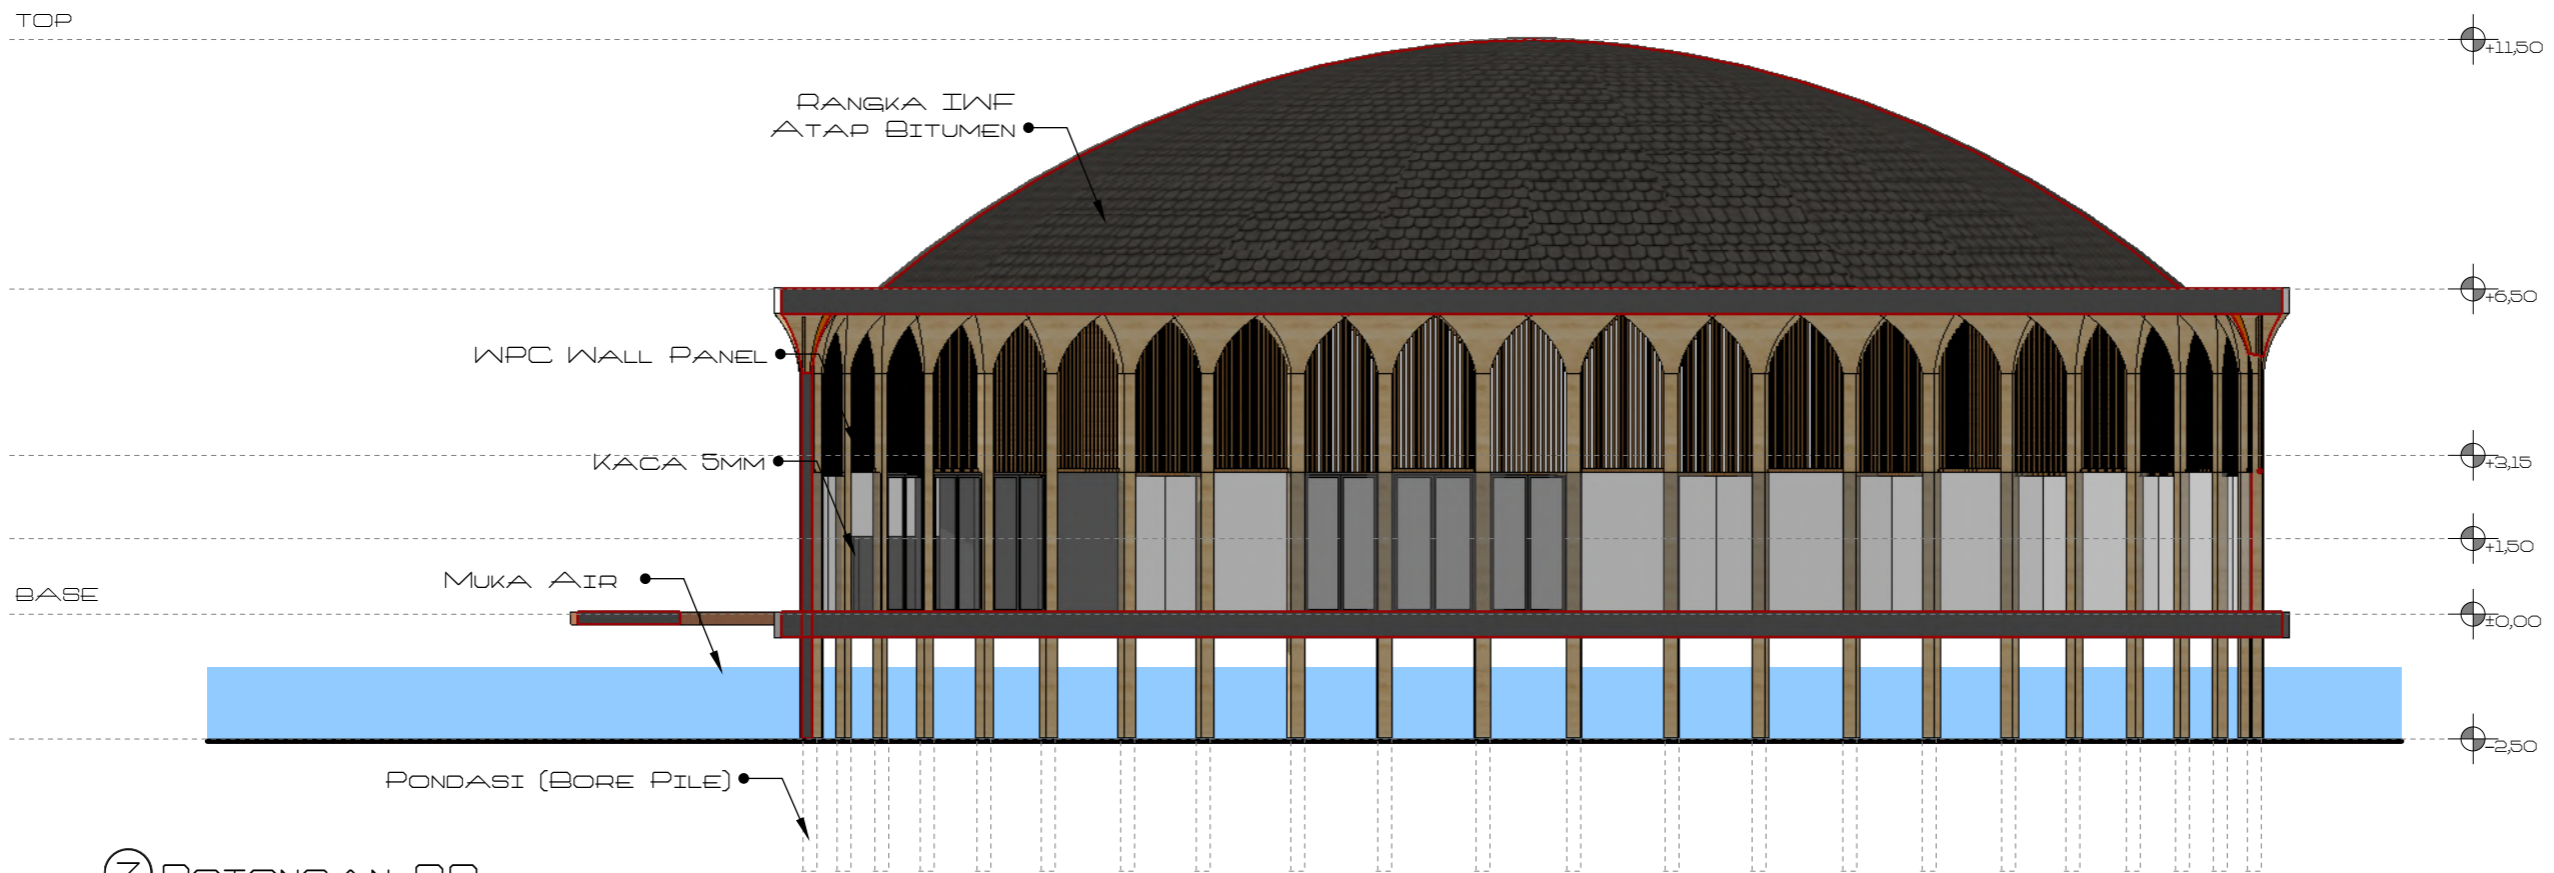

7 POTONGAN BB
SKALA 1 : 150

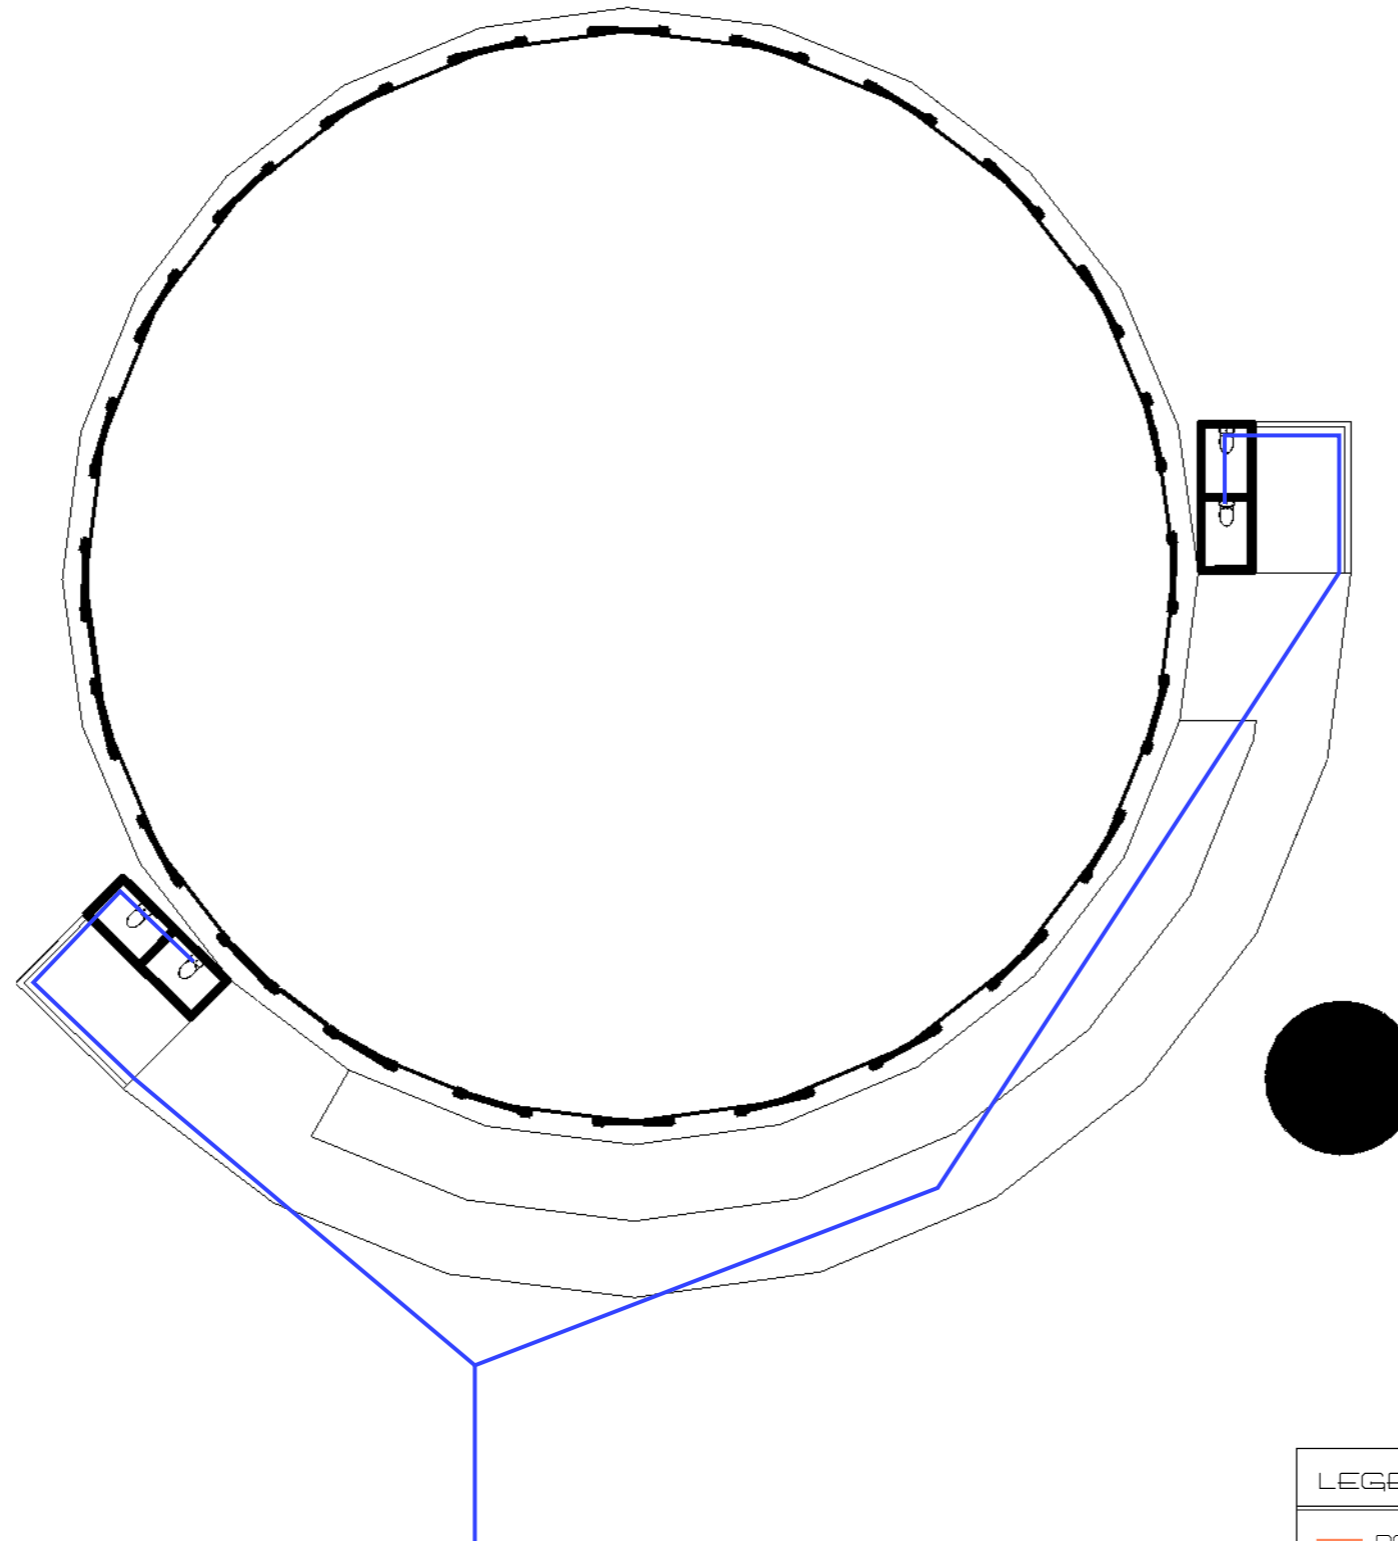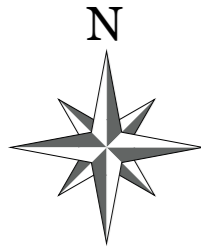

LEGENDA

- POMPA AIR
- PENYIMPANAN AIR
- PIPA PVC 3/4"



PROGRAM STUDI ARSITEKTUR

FAKULTAS TEKNIK
UNIVERSITAS 17 AGUSTUS 1945
SURABAYA

SEMESTER GENAP 2023 / 2024

TUGAS AKHIR PERANCANGAN

"PERANCANGAN KAWASAN
WISATA BAHARI PANTAI PURI
GADING YANG ANTISIPATIF
TERHADAP POTENSI BENCANA
TSUNAMI, BANDAR LAMPUNG"

NAMA GAMBAR

RENCANA AIR BERSIH

SKALA 1 : 200 KODE GBR : AR

DIKERJAKAN OLEH

CHELVIN AFINDA SUGARA
NBI. 1441900032

PEMBIMBING



Tigor Wilfritz Soadun Panjaitan, S.T., M.T.
NIDN. 0731107101

Dr. Andarita Ralalisasi, S.T., M.T.
NIDN. 0711127101

KETERANGAN

LEMBAR

5

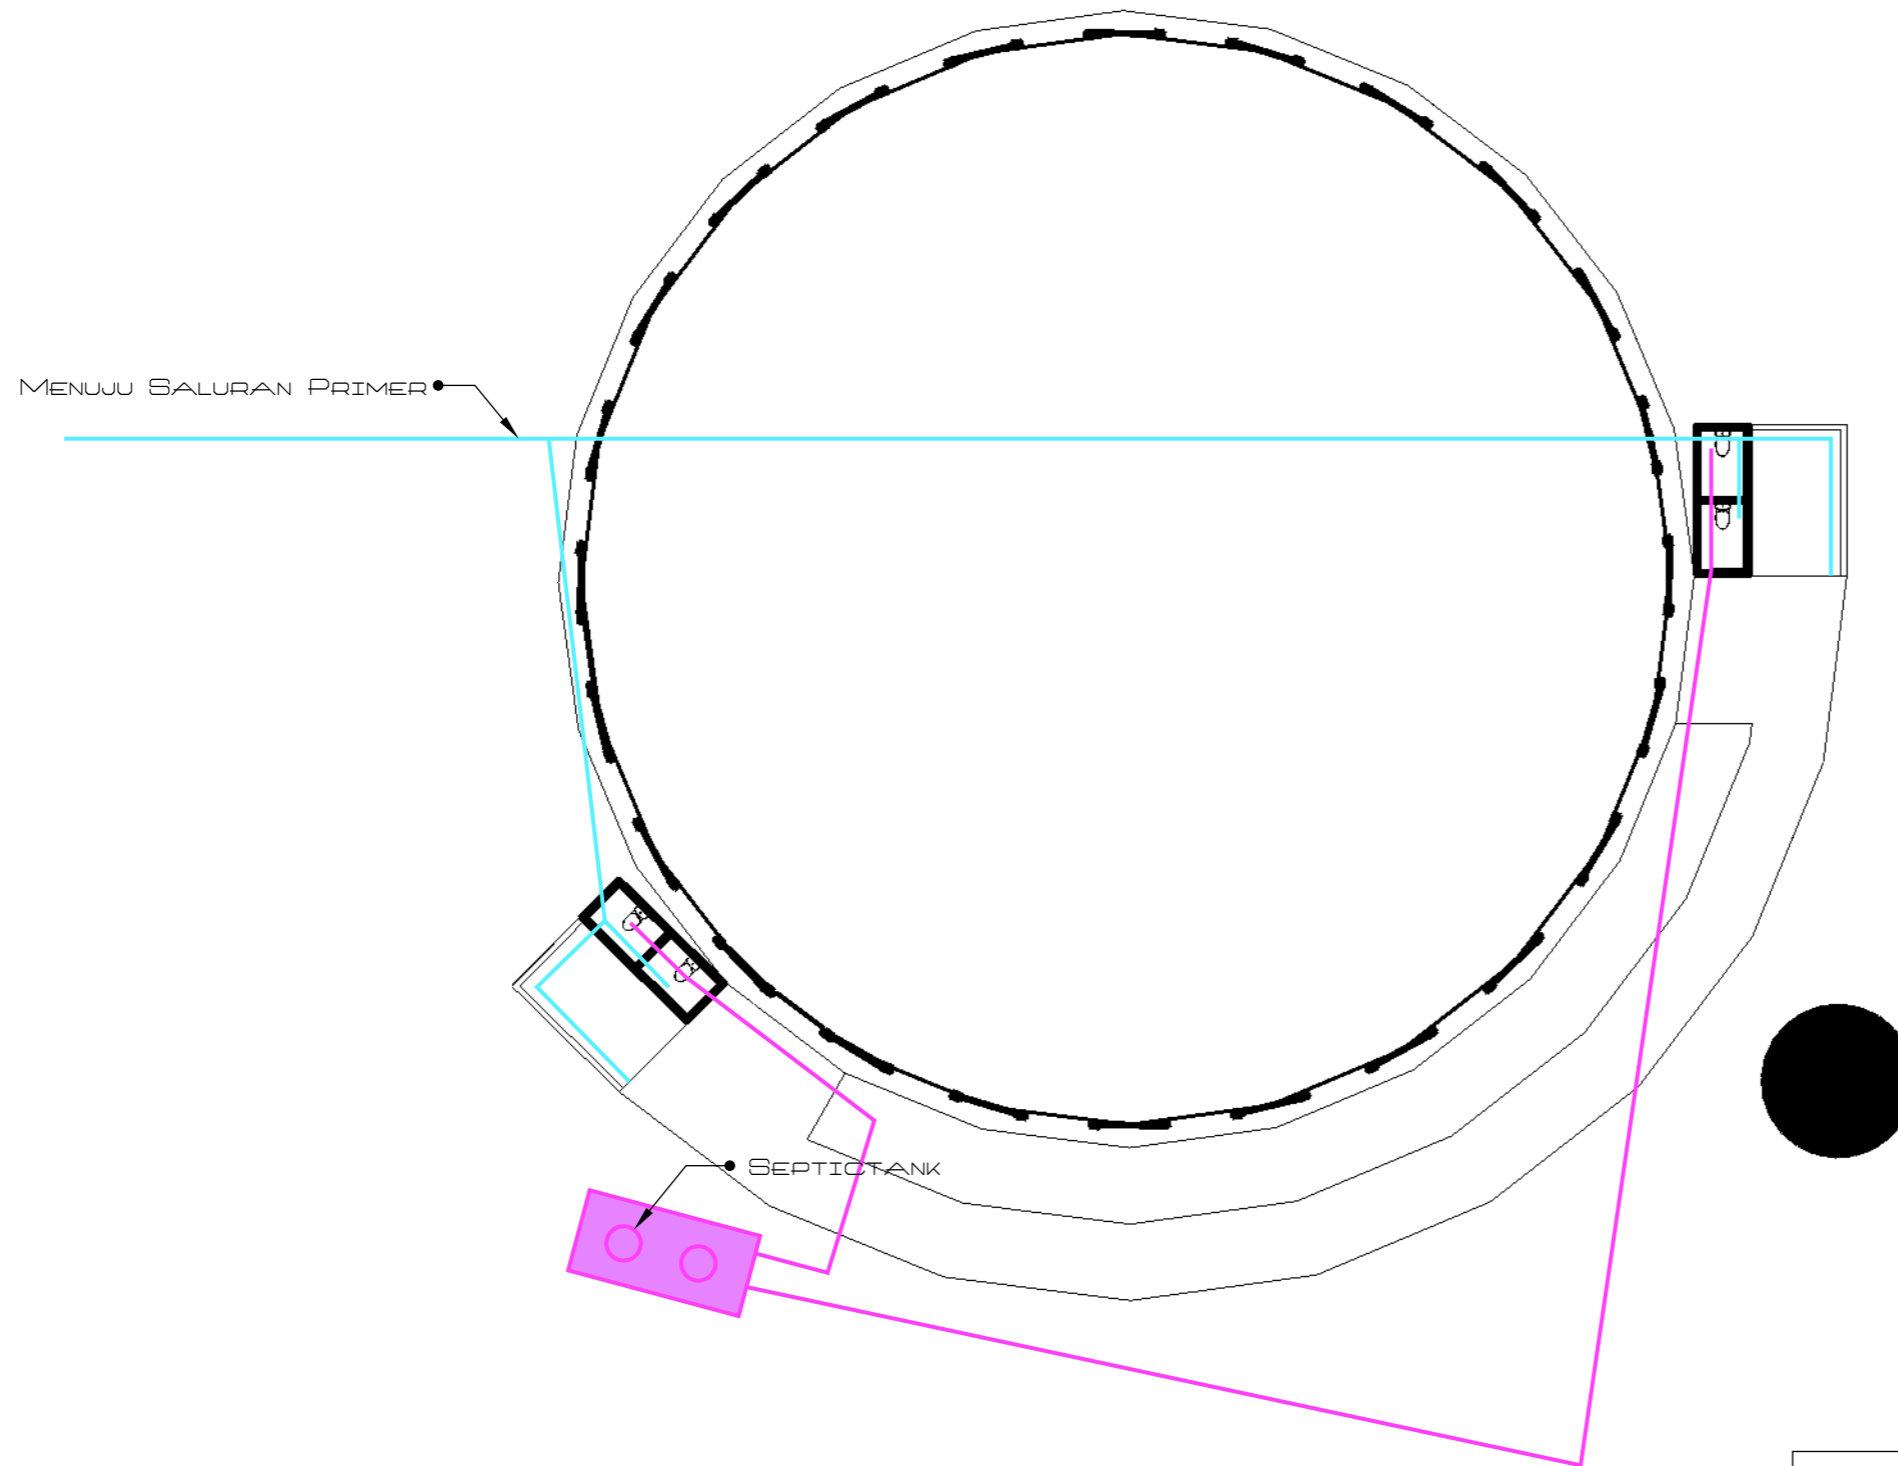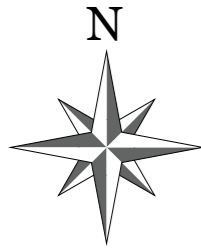

LEGENDA	
—	BOX KONTROL
—	SALURAN PRIMER
—	PIPA PVC 4"



PROGRAM STUDI ARSITEKTUR

FAKULTAS TEKNIK
UNIVERSITAS 17 AGUSTUS 1945
SURABAYA

SEMESTER GENAP 2023 / 2024

TUGAS AKHIR PERANCANGAN

"PERANCANGAN KAWASAN
WISATA BAHARI PANTAI PURI
GADING YANG ANTISIPATIF
TERHADAP POTENSI BENCANA
TSUNAMI, BANDAR LAMPUNG"

NAMA GAMBAR

RENCANA AIR KOTOR

SKALA 1 : 200 KODE GBR : AR

DIKERJAKAN OLEH

CHELVIN AFINDA SUGARA
NBI. 1441900032

PEMBIMBING



Tigor Wilfritz Soadun Panjaitan, S.T., M.T.
NIDN. 0731107101

Dr. Andarita Ralalisasi, S.T., M.T.
NIDN. 0711127101

KETERANGAN

LEMBAR

6

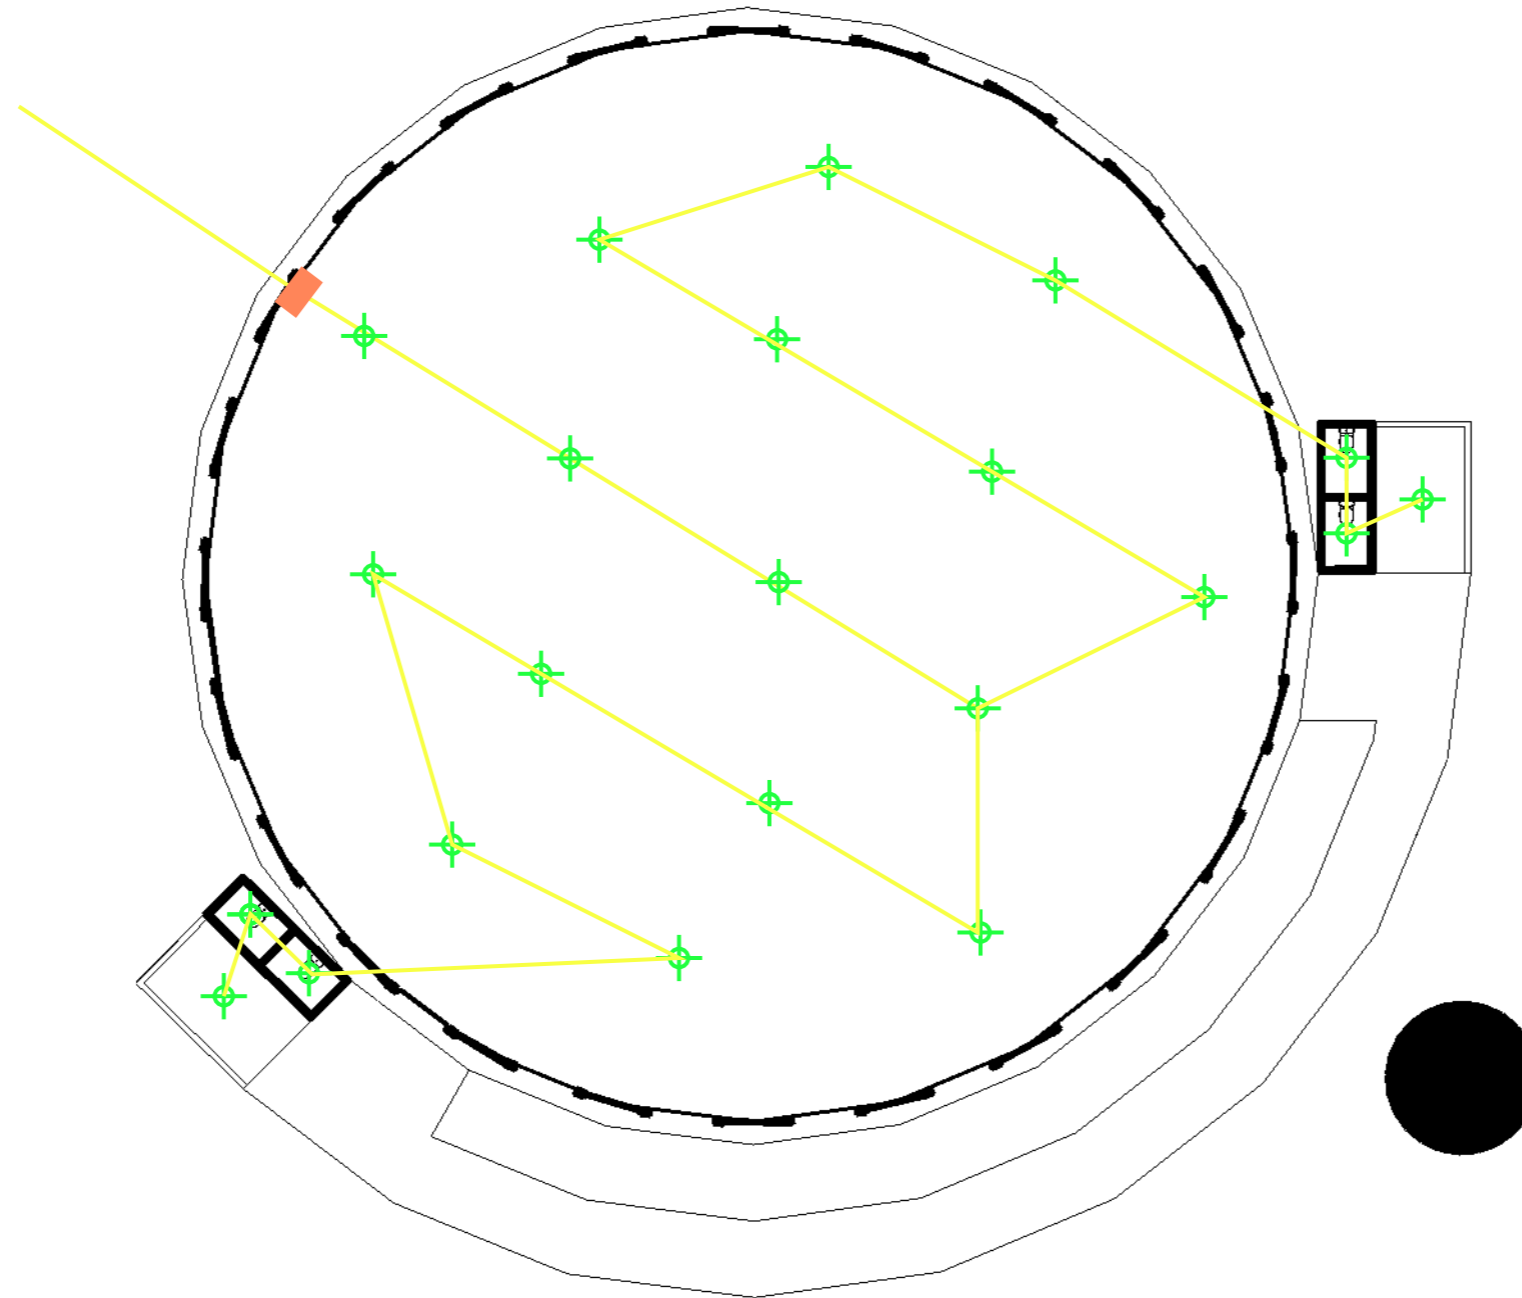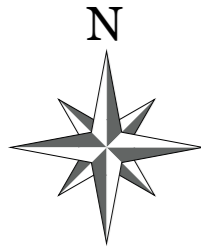

LEGENDA	
	MCB
	KABEL PLN
	LISTRIK SOLAR CELL
	LAMPU LED



PROGRAM STUDI ARSITEKTUR

FAKULTAS TEKNIK
UNIVERSITAS 17 AGUSTUS 1945
SURABAYA

SEMESTER GENAP 2023 / 2024

TUGAS AKHIR PERANCANGAN

"PERANCANGAN KAWASAN
WISATA BAHARI PANTAI PURI
GADING YANG ANTISIPATIF
TERHADAP POTENSI BENCANA
TSUNAMI, BANDAR LAMPUNG"

NAMA GAMBAR

RENCANA LISTRIK

SKALA 1 : 200 KODE GBR : AR

DIKERJAKAN OLEH

CHELVIN AFINDA SUGARA
NBI. 1441900032

PEMBIMBING

Tigor Wilfritz Soadun Panjaitan, S.T., M.T.
NIDN. 0731107101

Dr. Andarita Ralalisasi, S.T., M.T.
NIDN. 0711127101

KETERANGAN

LEMBAR

7



PROGRAM STUDI ARSITEKTUR

FAKULTAS TEKNIK
UNIVERSITAS 17 AGUSTUS 1945
SURABAYA

SEMESTER GENAP 2023 / 2024

TUGAS AKHIR PERANCANGAN

"PERANCANGAN KAWASAN
WISATA BAHARI PANTAI PURI
GADING YANG ANTISIPATIF
TERHADAP POTENSI BENCANA
TSUNAMI, BANDAR LAMPUNG"

NAMA GAMBAR

RENDERING BANGUNAN

- KODE GBR : RD

DIKERJAKAN OLEH

CHELVIN AFINDA SUGARA
NBI. 1441900032

PEMBIMBING

Tigor Wilfritz Soadun Panjaitan, S.T., M.T.
NIDN. 0731107101

Dr. Andarita Rolalisasi, S.T., M.T.
NIDN. 0711127101

KETERANGAN LEMBAR

8



1) VIEW MATA BURUNG
RD
01 SKALA : -



PROGRAM STUDI ARSITEKTUR

FAKULTAS TEKNIK
UNIVERSITAS 17 AGUSTUS 1945
SURABAYA

SEMESTER GENAP 2023 / 2024

TUGAS AKHIR PERANCANGAN

"PERANCANGAN KAWASAN
WISATA BAHARI PANTAI PURI
GADING YANG ANTISIPATIF
TERHADAP POTENSI BENCANA
TSUNAMI, BANDAR LAMPUNG"

NAMA GAMBAR

RENDERING BANGUNAN

- KODE GBR : RD

DIKERJAKAN OLEH

CHELVIN AFINDA SUGARA
NBI. 1441900032

PEMBIMBING

Tigor Wilfritz Soadun Panjaitan, S.T., M.T.
NIDN. 0731107101

Dr. Andarita Rolalisasi, S.T., M.T.
NIDN. 0711127101

KETERANGAN LEMBAR

9



2 VIEW MATA NORMAL
RD
02 SKALA : 1 : -



PROGRAM STUDI ARSITEKTUR

FAKULTAS TEKNIK
UNIVERSITAS 17 AGUSTUS 1945
SURABAYA

SEMESTER GENAP 2023 / 2024

TUGAS AKHIR PERANCANGAN

"PERANCANGAN KAWASAN
WISATA BAHARI PANTAI PURI
GADING YANG ANTISIPATIF
TERHADAP POTENSI BENCANA
TSUNAMI, BANDAR LAMPUNG"

NAMA GAMBAR

RENDERING BANGUNAN

- KODE GBR : RD

DIKERJAKAN OLEH

CHELVIN AFINDA SUGARA
NBI. 1441900032

PEMBIMBING


Tigor Wilfritz Soadun Panjaitan, S.T., M.T.
NIDN. 0731107101

Dr. Andarita Ralalisasi, S.T., M.T.
NIDN. 0711127101

KETERANGAN

LEMBAR

10

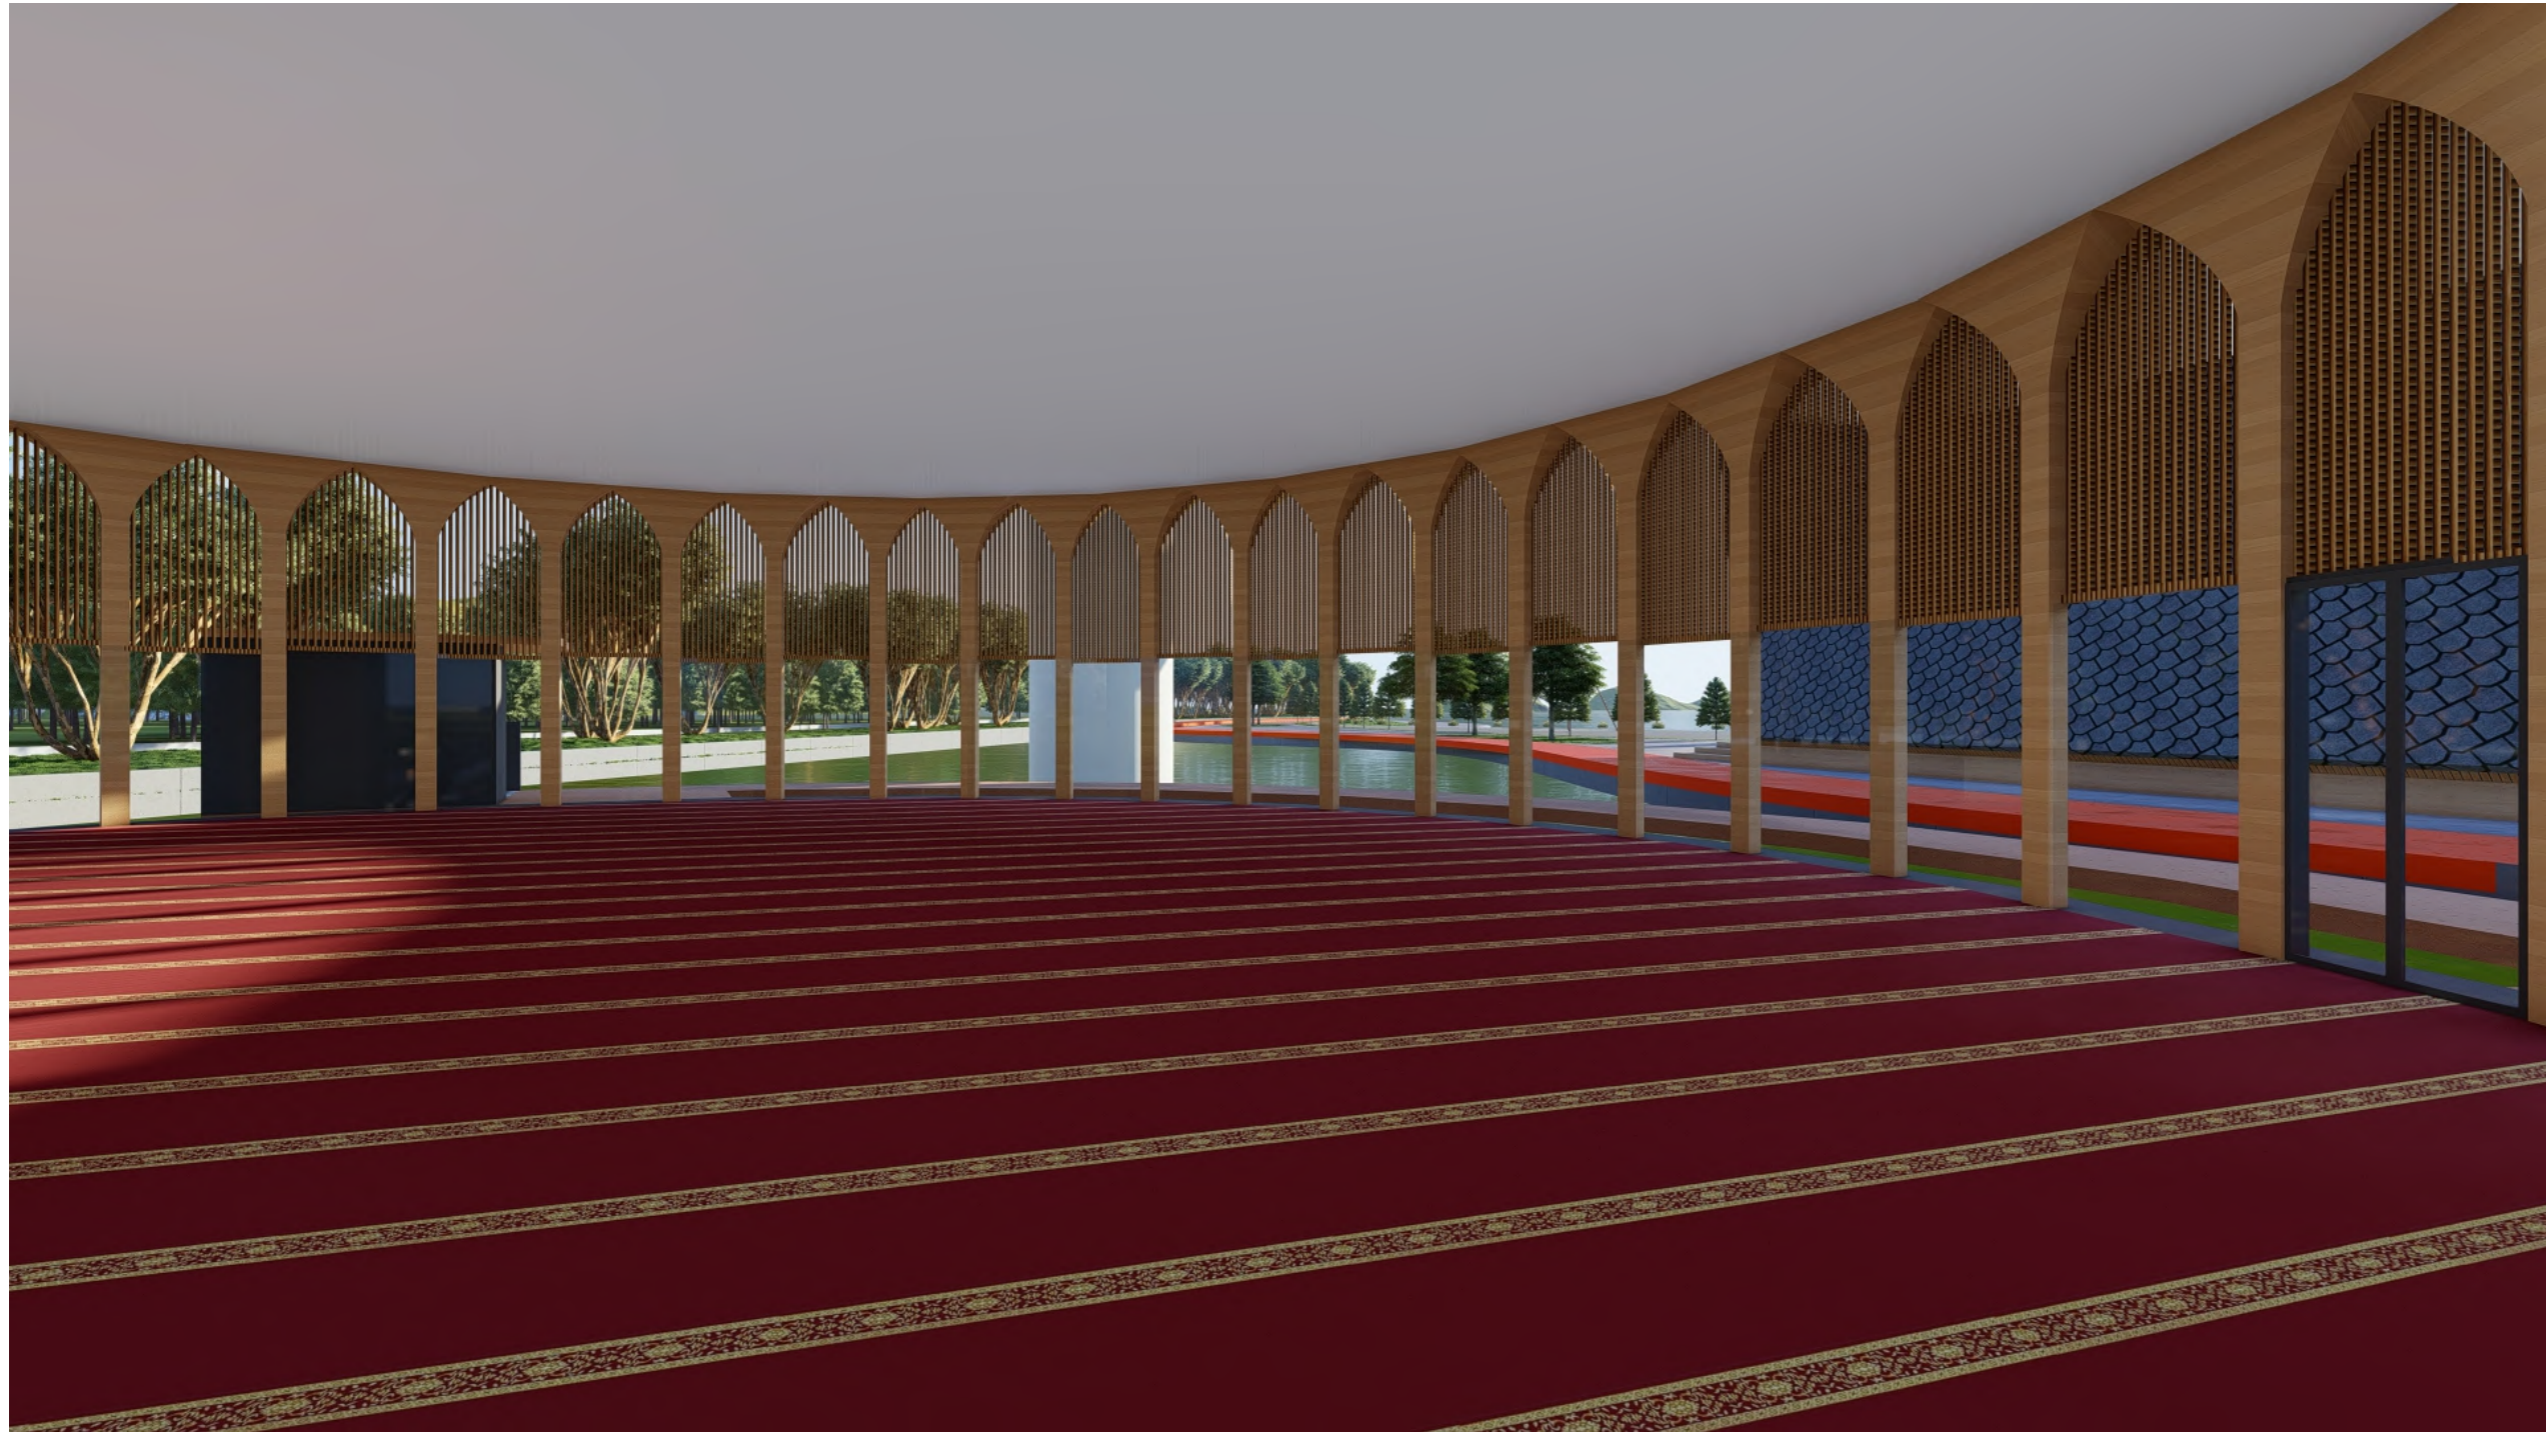



3 VIEW INTERIOR
RD 03 SKALA 1:100

GAMBAR PERANCANGAN

"RESTAURANT"

DAFTAR ISI

KODE	NO. GAMBAR	SKALA	NAMA GAMBAR
AR	001	1 : 200	Denah
AR	002	1 : 200	Tampak Utara, Timur
AR	003	1 : 200	Tampak Selatan, Barat
AR	004	1 : 150	Potongan AA, BB
AR	005	1 : 200	Rencana Air Bersih
AR	006	1 : 200	Rencana Air Kotor
AR	007	1 : 200	Rencana Listrik
RD	008	-	View Mata Burung
RD	009	-	View Mata Normal
RD	0010	-	View Interior

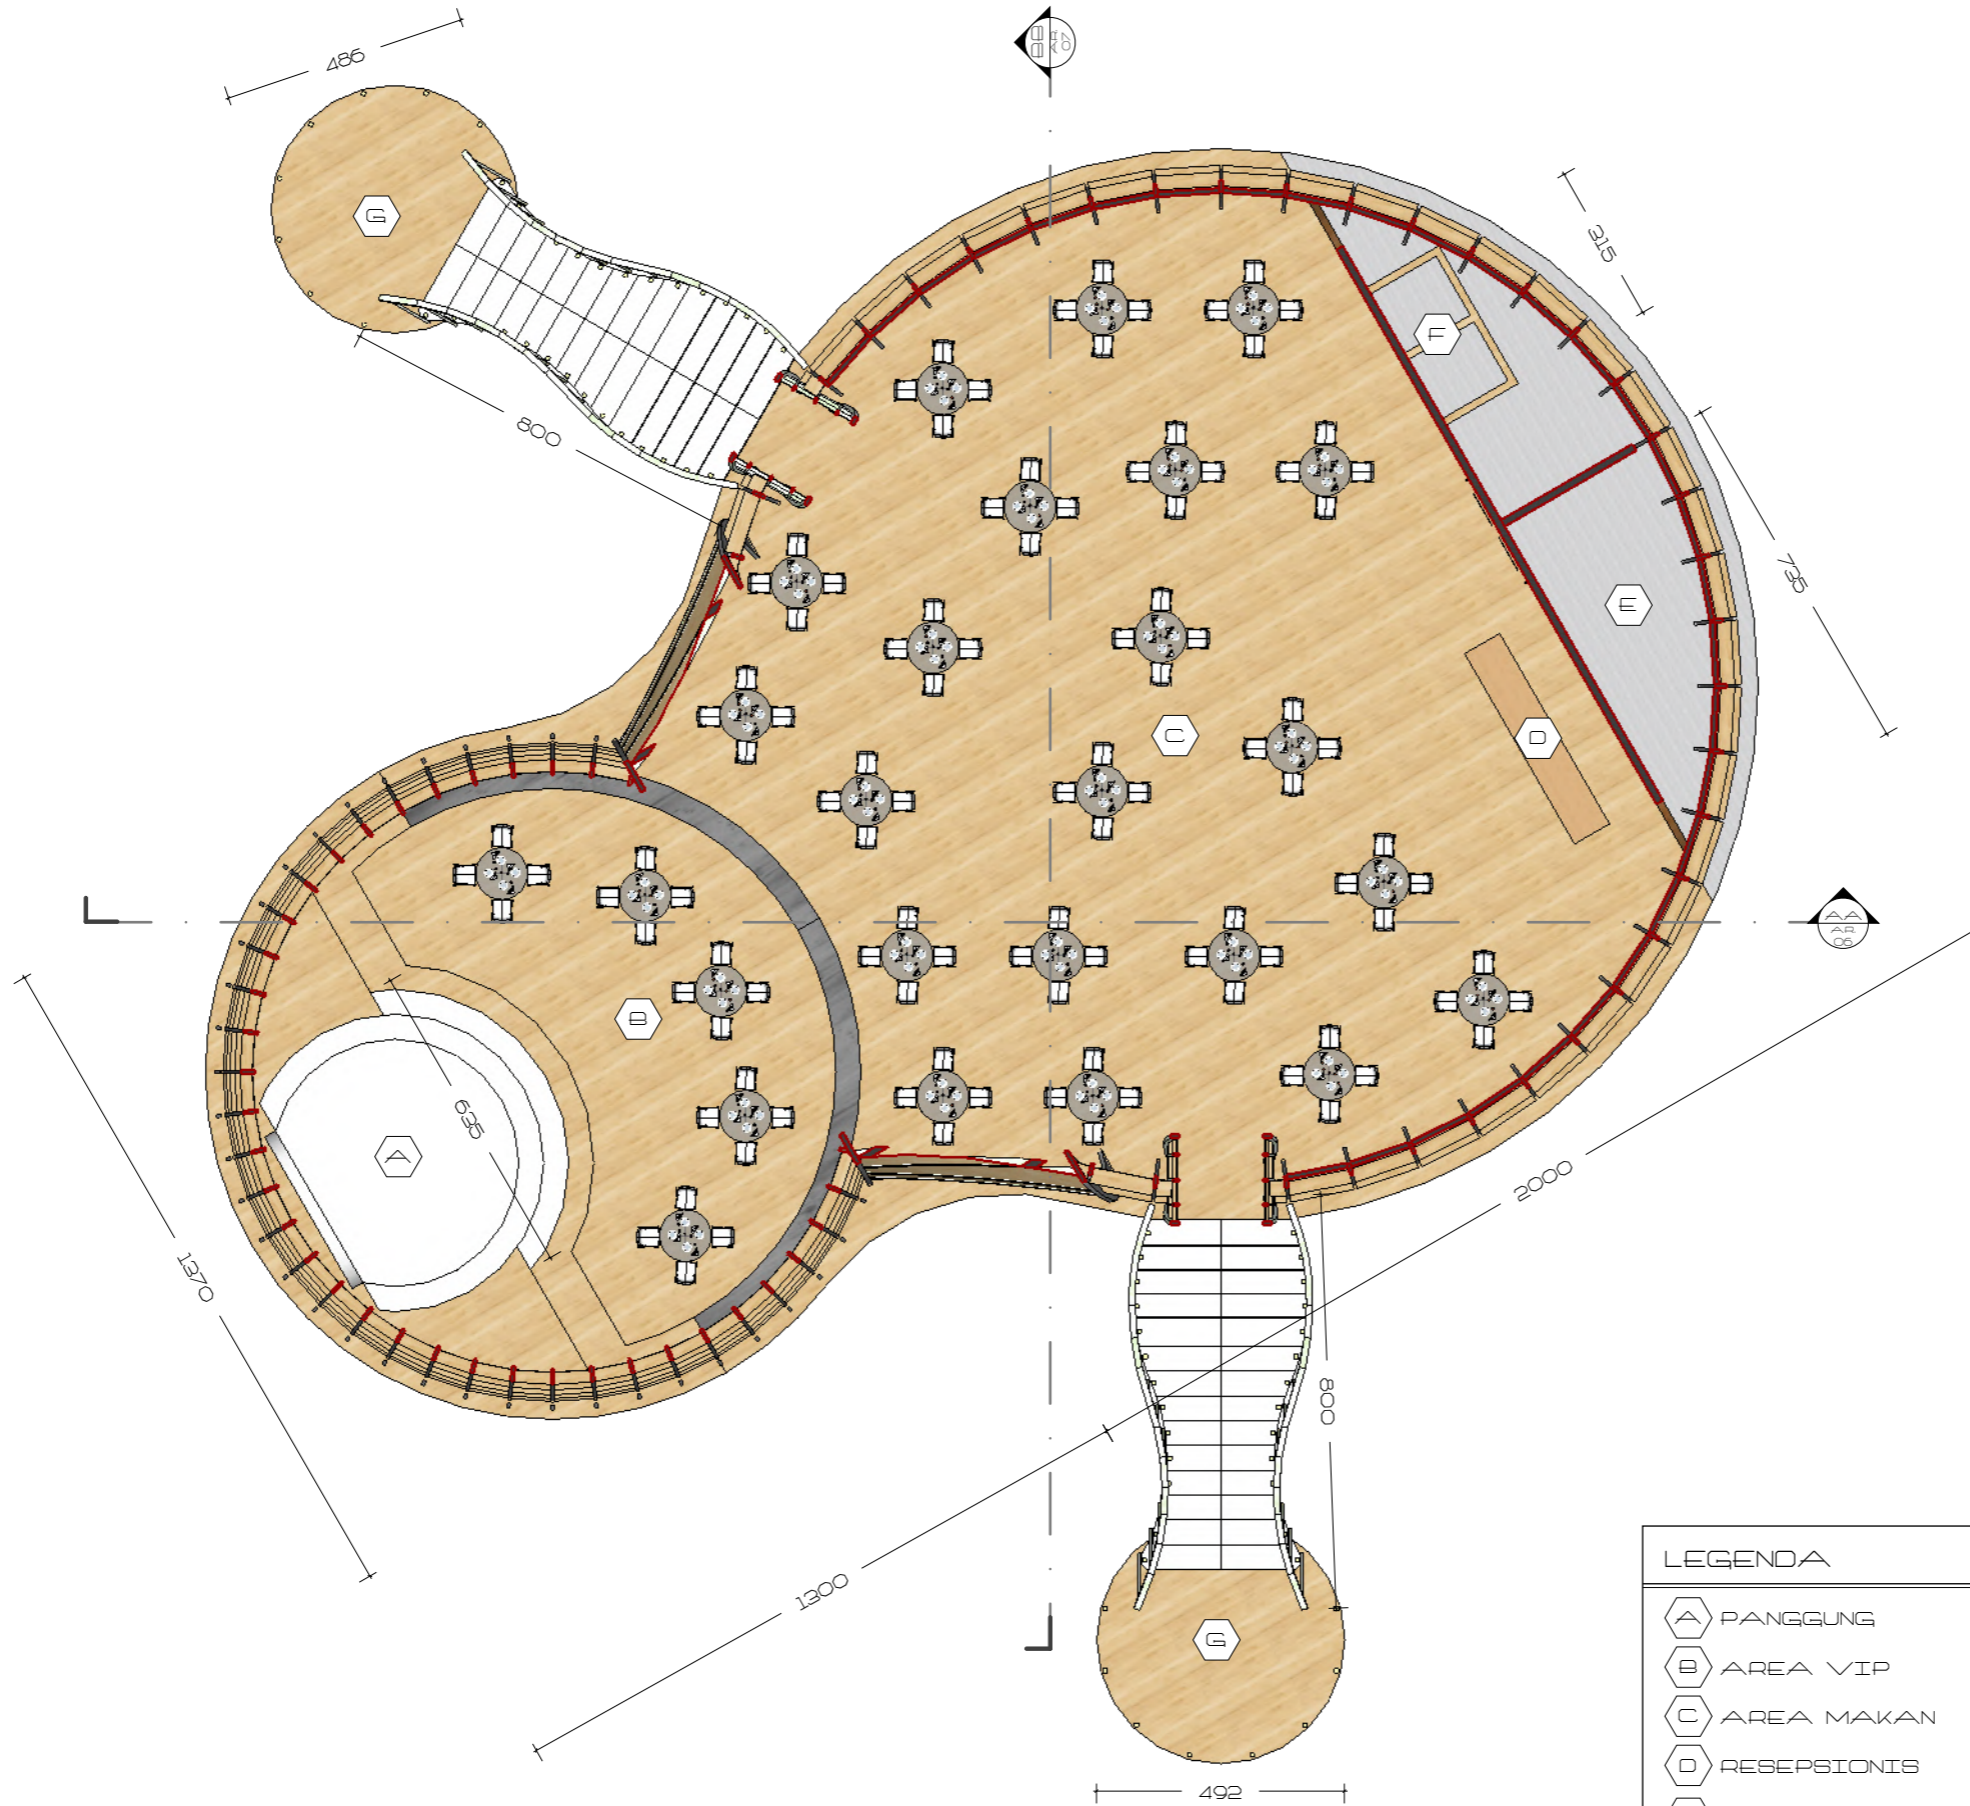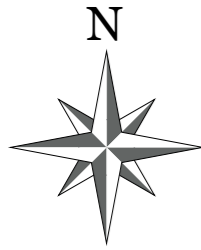

LEGENDA		
A	PANGGUNG	±0,00
B	AREA VIP	-0,50
C	AREA MAKAN	±0,00
D	RESEPSIONIS	±0,00
E	DAPUR	-0,05
F	WC / KM	-0,05
G	IN / OUT	-2,50

1) DENAH RESTAURANT
 AR OT SKALA 1 : 150



PROGRAM STUDI ARSITEKTUR
 FAKULTAS TEKNIK
 UNIVERSITAS 17 AGUSTUS 1945
 SURABAYA

SEMESTER GENAP 2023 / 2024

TUGAS AKHIR PERANCANGAN

"PERANCANGAN KAWASAN
 WISATA BAHARI PANTAI PURI
 GADING YANG ANTISIPATIF
 TERHADAP POTENSI BENCANA
 TSUNAMI, BANDAR LAMPUNG"

NAMA GAMBAR

DENAH

SKALA 1 : 150 KODE GBR : AR

DIKERJAKAN OLEH

CHELVIN AFINDA SUGARA
 NBI. 1441900032

PEMBIMBING

Tigor Wilfritz Soadun Panjaitan, S.T., M.T.
 NIDN. 0731107101

Dr. Andarita Ralalisasi, S.T., M.T.
 NIDN. 0711127101

KETERANGAN LEMBAR



PROGRAM STUDI ARSITEKTUR

FAKULTAS TEKNIK
UNIVERSITAS 17 AGUSTUS 1945
SURABAYA

SEMESTER GENAP 2023 / 2024

TUGAS AKHIR PERANCANGAN

"PERANCANGAN KAWASAN
WISATA BAHARI PANTAI PURI
GADING YANG ANTISIPATIF
TERHADAP POTENSI BENCANA
TSUNAMI, BANDAR LAMPUNG"

NAMA GAMBAR

TAMPAK BANGUNAN

SKALA 1 : 200 KODE GBR : AR

DIKERJAKAN OLEH

CHELVIN AFINDA SUGARA
NBI. 1441900032

PEMBIMBING

Tigor Wilfritz Soadun Panjaitan, S.T., M.T.
NIDN. 0731107101

Dr. Andarita Ralalisasi, S.T., M.T.
NIDN. 0711127101

KETERANGAN LEMBAR

2


TOP

±13,00

±6,50

BASE

±0,00

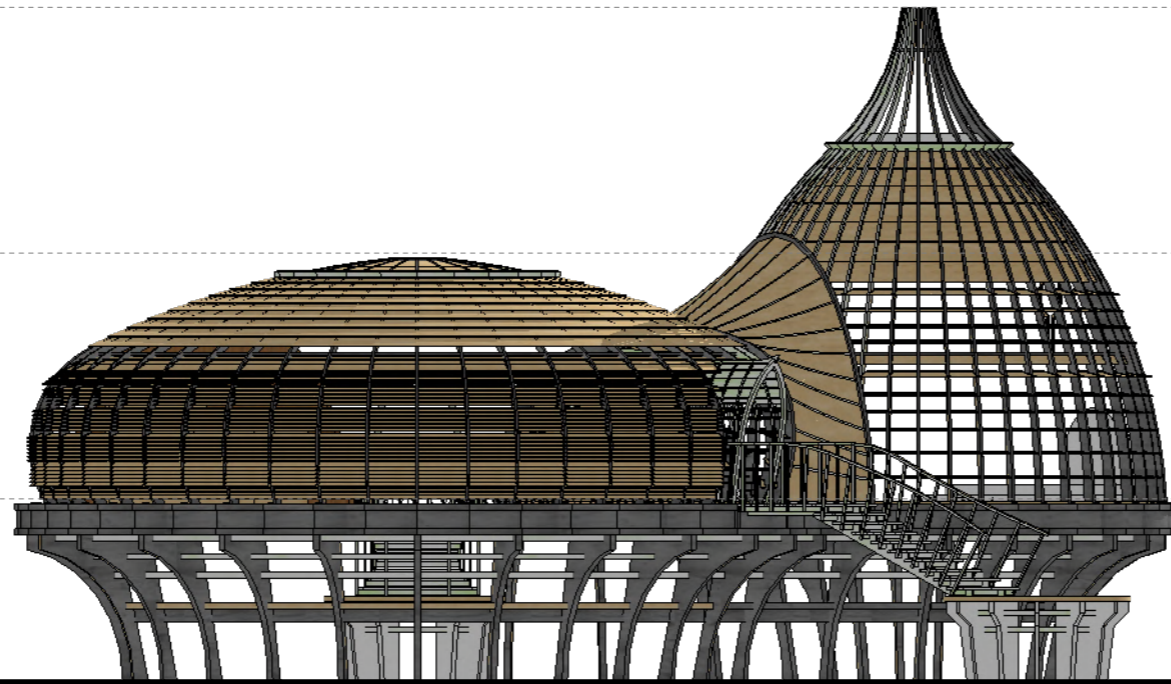

2 TAMPAK UTARA

SKALA 1 : 200


TOP

±13,00

±6,50

BASE

±0,00

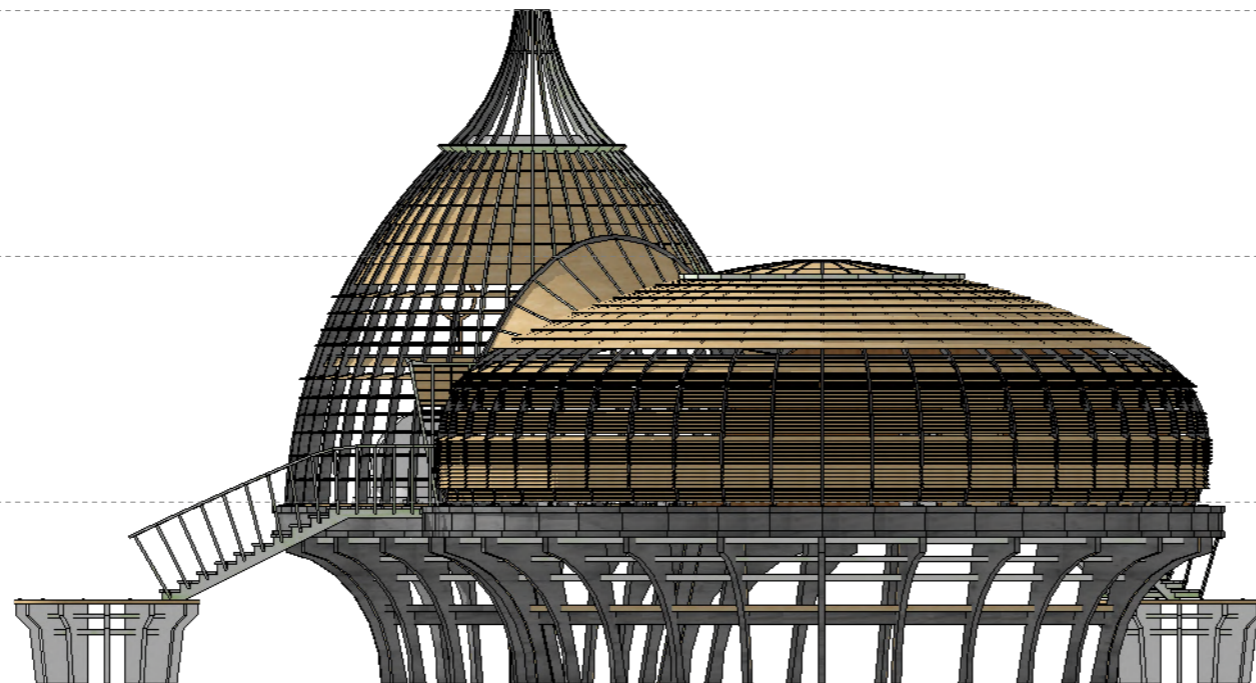

3 TAMPAK TIMUR

SKALA 1 : 200



PROGRAM STUDI ARSITEKTUR

FAKULTAS TEKNIK
UNIVERSITAS 17 AGUSTUS 1945
SURABAYA

SEMESTER GENAP 2023 / 2024

TUGAS AKHIR PERANCANGAN

"PERANCANGAN KAWASAN
WISATA BAHARI PANTAI PURI
GADING YANG ANTISIPATIF
TERHADAP POTENSI BENCANA
TSUNAMI, BANDAR LAMPUNG"

NAMA GAMBAR

TAMPAK BANGUNAN

SKALA 1 : 200 KODE GBR : AR

DIKERJAKAN OLEH

CHELVIN AFINDA SUGARA
NBI. 1441900032

PEMBIMBING

Tigor Wilfritz Soadun Panjaitan, S.T., M.T.
NIDN. 0731107101

Dr. Andarita Ralalisasi, S.T., M.T.
NIDN. 0711127101

KETERANGAN LEMBAR

3


TOP

±13,00

±6,50

BASE

±0,00

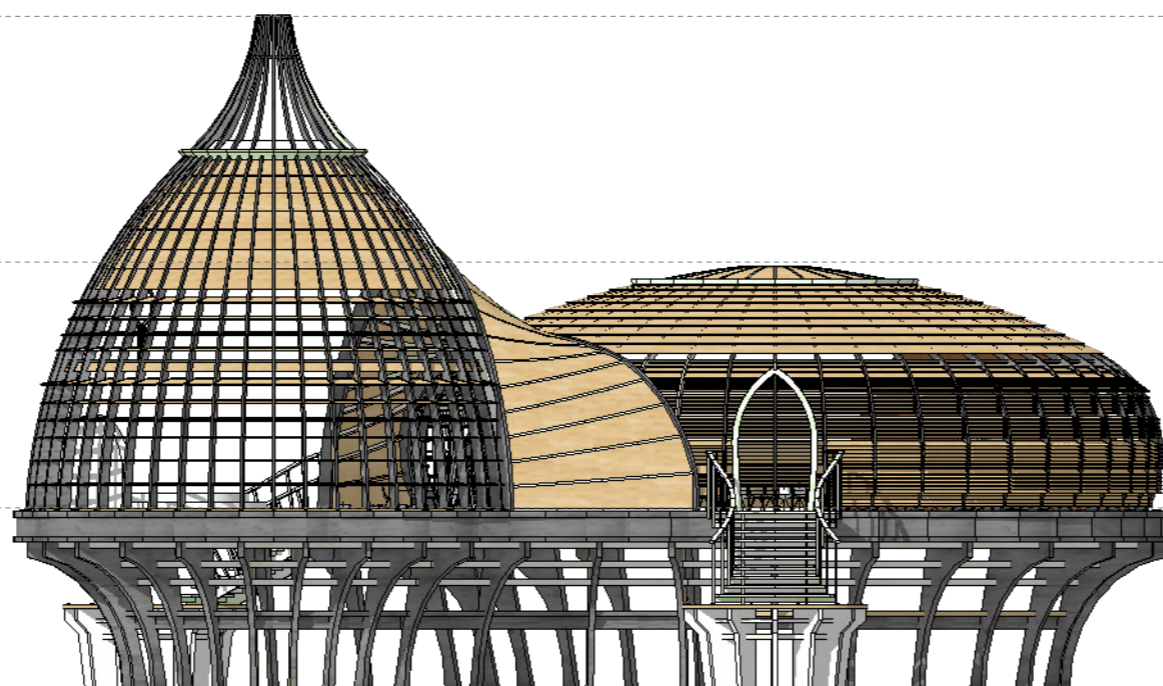

4 TAMPAK SELATAN

AR 04
SKALA 1 : 200


TOP

±13,00

±6,50

BASE

±0,00

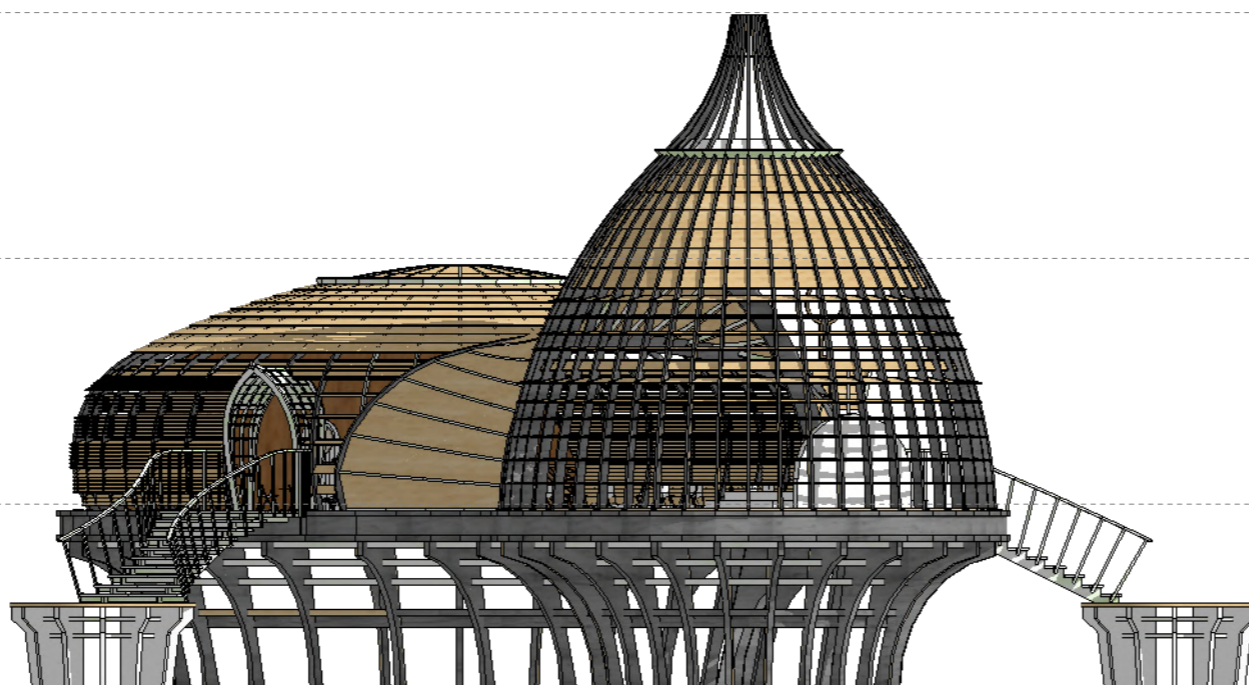

5 TAMPAK BARAT

AR 05
SKALA 1 : 200



PROGRAM STUDI ARSITEKTUR

FAKULTAS TEKNIK
UNIVERSITAS 17 AGUSTUS 1945
SURABAYA

SEMESTER GENAP 2023 / 2024

TUGAS AKHIR PERANCANGAN

"PERANCANGAN KAWASAN
WISATA BAHARI PANTAI PURI
GADING YANG ANTISIPATIF
TERHADAP POTENSI BENCANA
TSUNAMI, BANDAR LAMPUNG"

NAMA GAMBAR

POTONGAN BANGUNAN

SKALA 1 : 150 KODE GBR : AR

DIKERJAKAN OLEH

CHELVIN AFINDA SUGARA
NBI. 1441900032


PEMBIMBING

Tigor Wilfritz Soadun Panjaitan, S.T., M.T.
NIDN. 0731107101

Dr. Andarita Ralalisasi, S.T., M.T.
NIDN. 0711127101


KETERANGAN LEMBAR

4

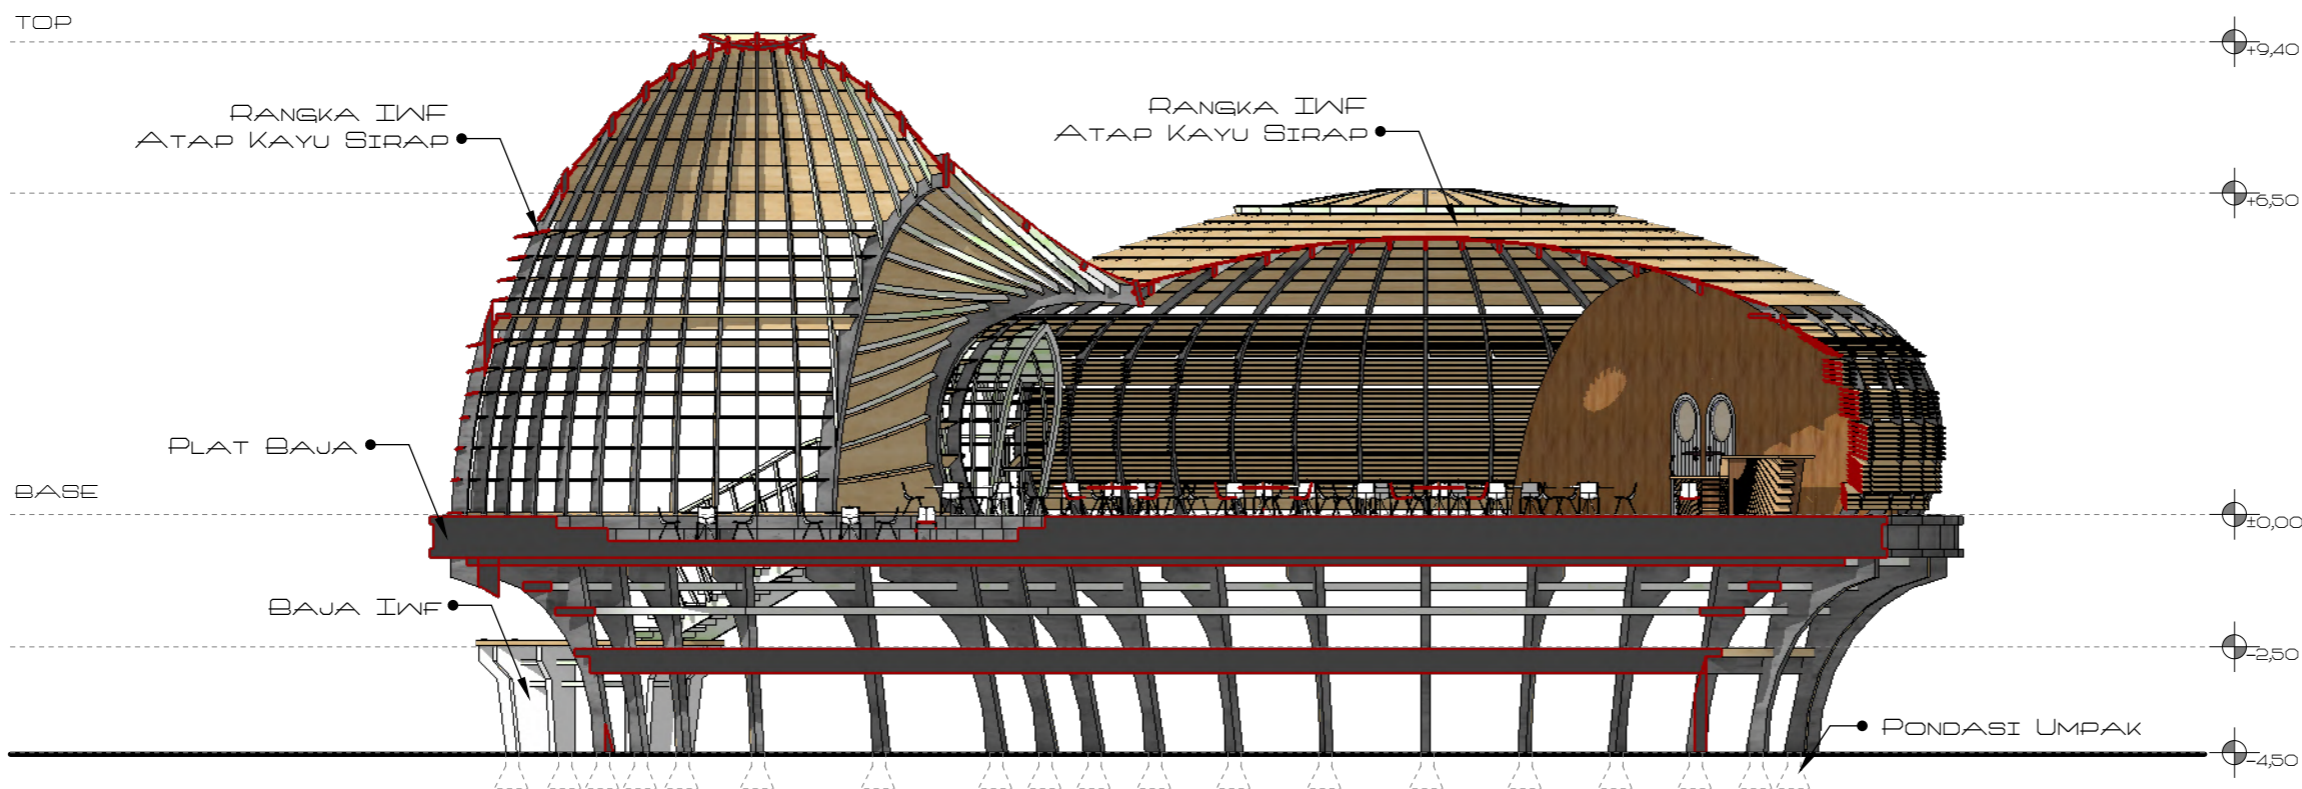



6 POTONGAN AA

SKALA 1 : 150

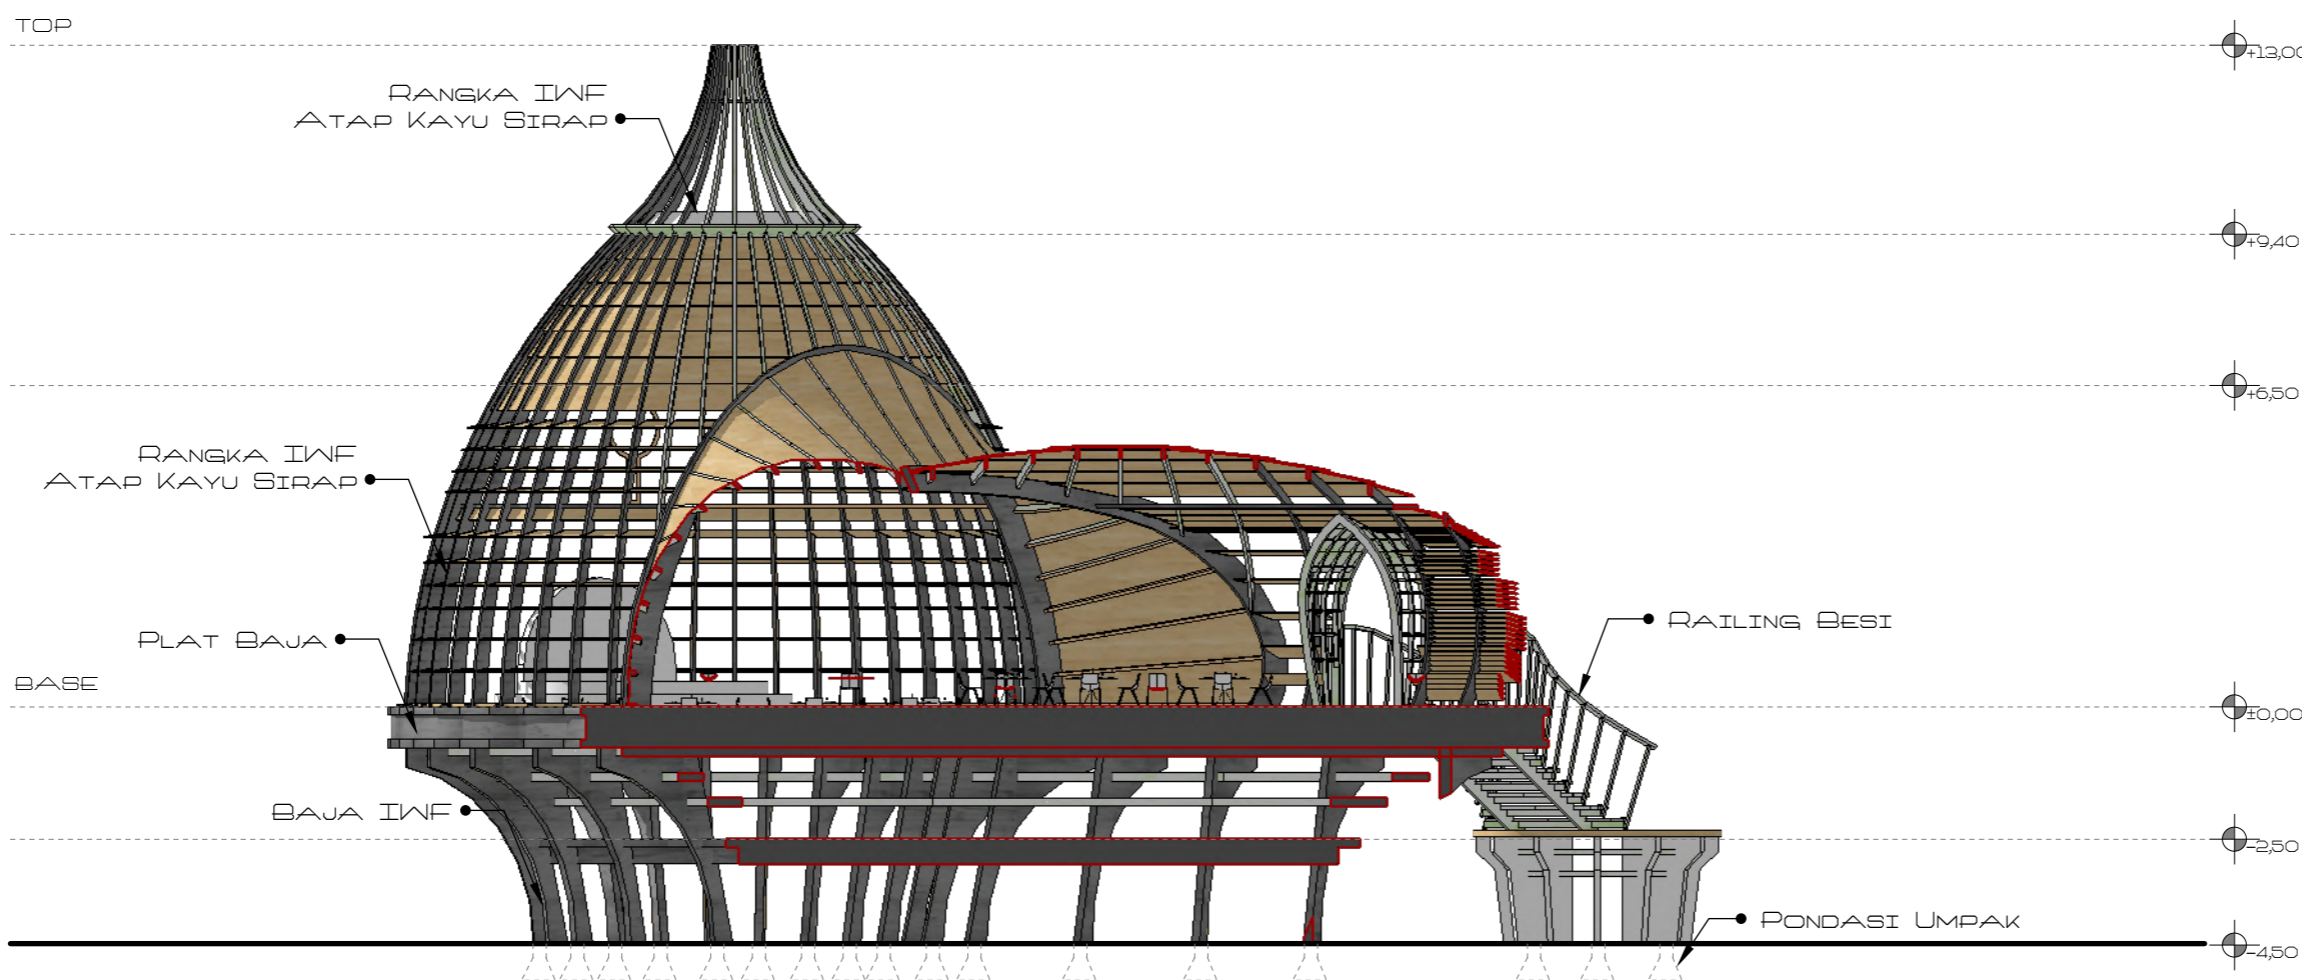

7 POTONGAN BB

SKALA 1 : 150

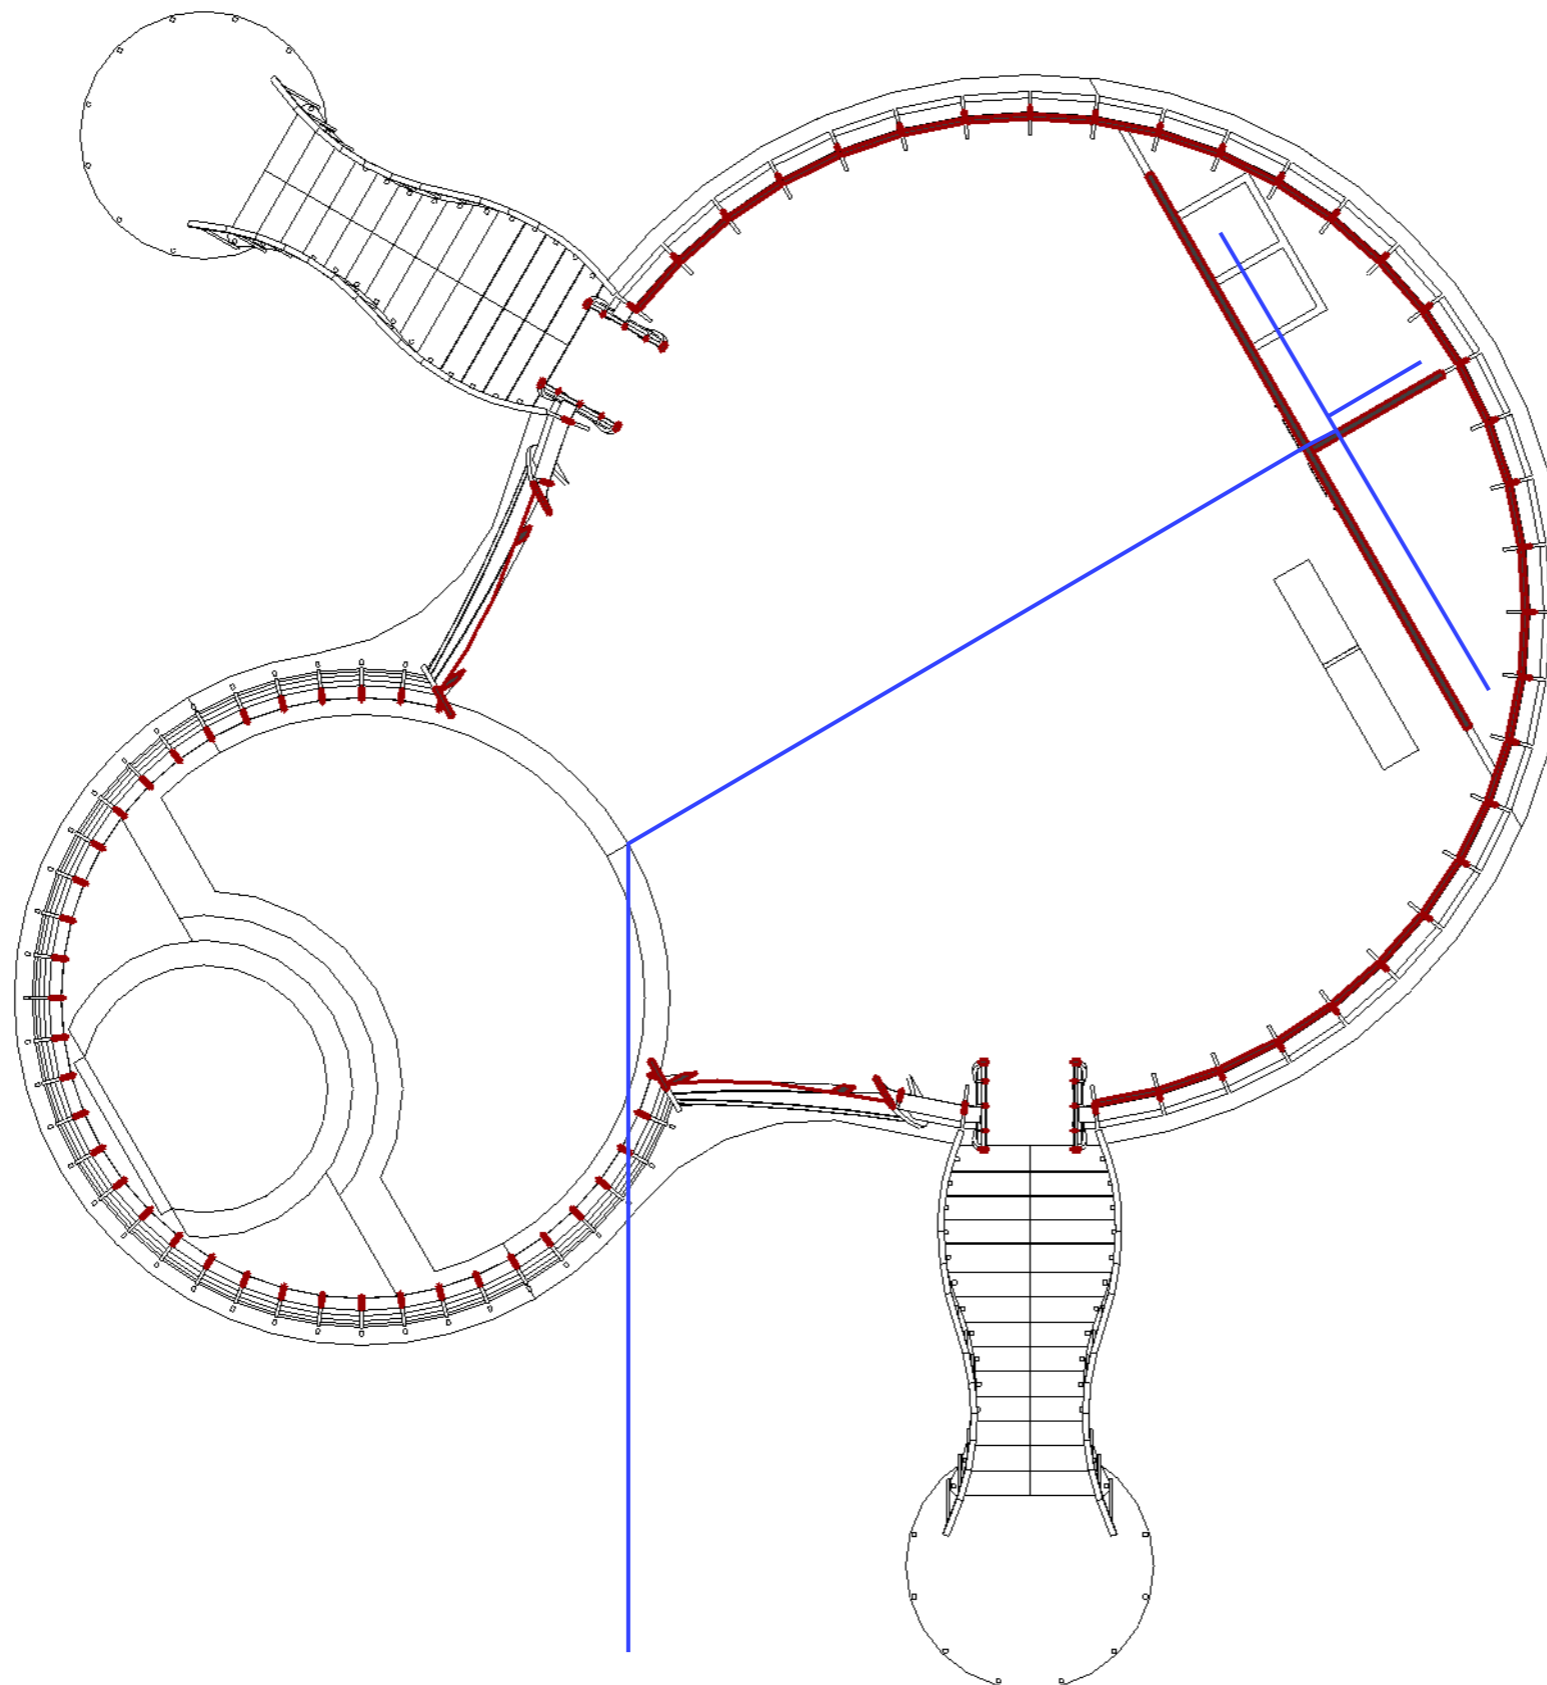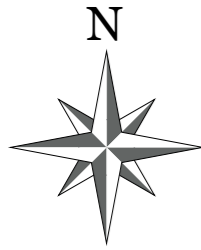

LEGENDA	
—	POMPA AIR
—	PENYIMPANAN AIR
—	PIPA PVC 3/4"

8 RENCANA AIR BERSIH
AR 08 SKALA 1 : 200



PROGRAM STUDI ARSITEKTUR

FAKULTAS TEKNIK
UNIVERSITAS 17 AGUSTUS 1945
SURABAYA

SEMESTER GENAP 2023 / 2024

TUGAS AKHIR PERANCANGAN

"PERANCANGAN KAWASAN
WISATA BAHARI PANTAI PURI
GADING YANG ANTISIPATIF
TERHADAP POTENSI BENCANA
TSUNAMI, BANDAR LAMPUNG"

NAMA GAMBAR

RENCANA AIR BERSIH

SKALA 1 : 200 KODE GBR : AR

DIKERJAKAN OLEH

CHELVIN AFINDA SUGARA
NBI. 1441900032



PEMBIMBING

Tigor Wilfritz Soadun Panjaitan, S.T., M.T.
NIDN. 0731107101

Dr. Andarita Ralalisasi, S.T., M.T.
NIDN. 0711127101

KETERANGAN LEMBAR

5

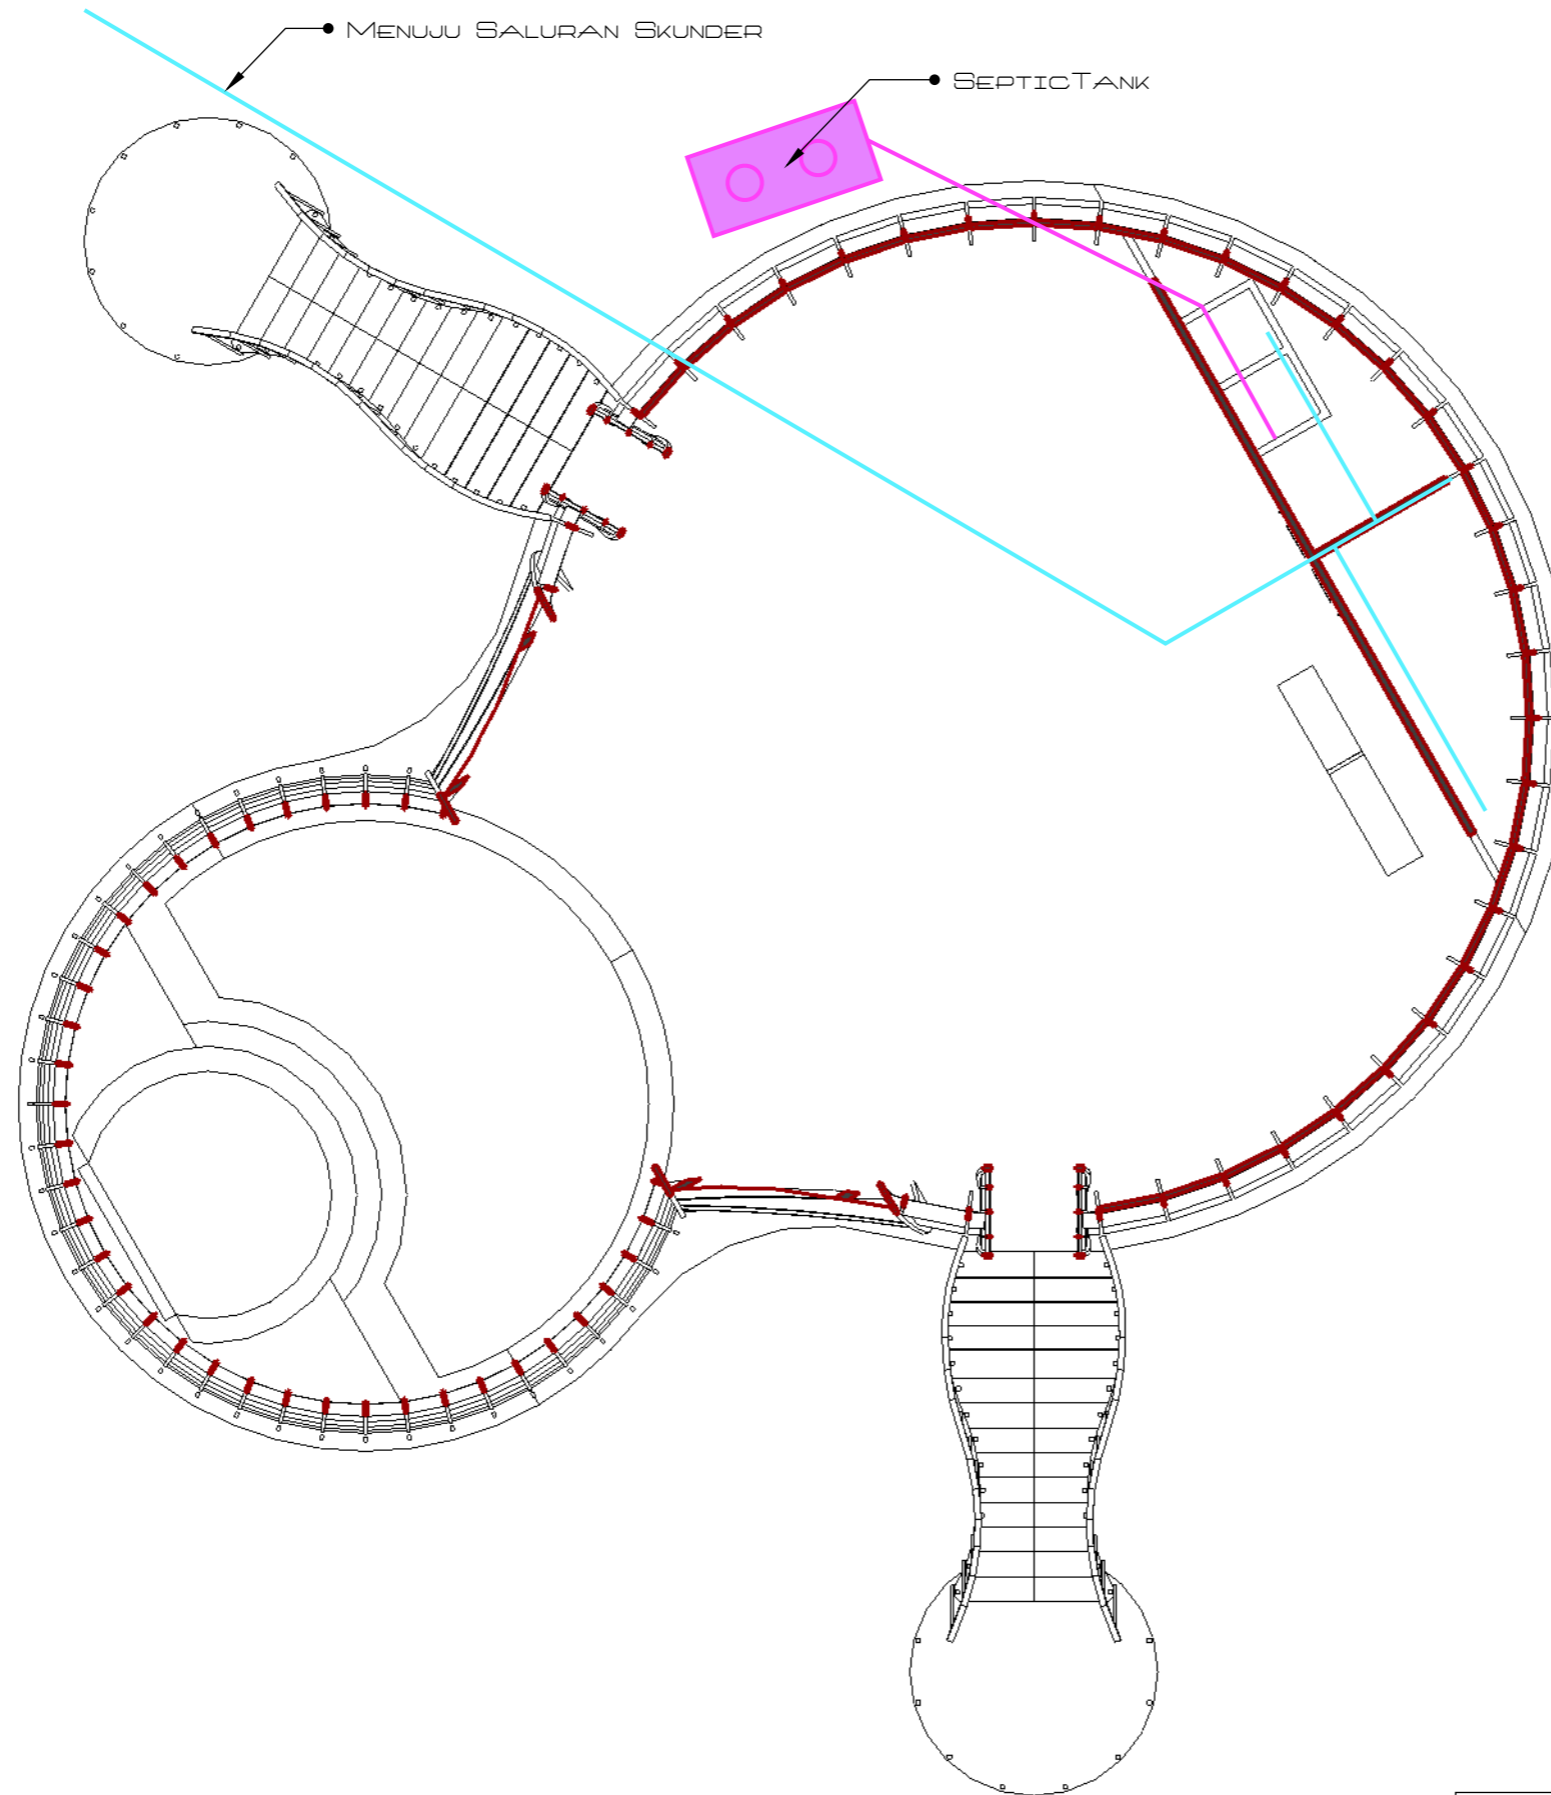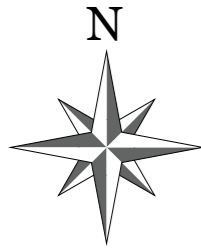

LEGENDA

- BOX KONTROL
- SALURAN PRIMER
- PIPA PVC 4''



PROGRAM STUDI ARSITEKTUR

FAKULTAS TEKNIK
UNIVERSITAS 17 AGUSTUS 1945
SURABAYA

SEMESTER GENAP 2023 / 2024

TUGAS AKHIR PERANCANGAN

"PERANCANGAN KAWASAN
WISATA BAHARI PANTAI PURI
GADING YANG ANTISIPATIF
TERHADAP POTENSI BENCANA
TSUNAMI, BANDAR LAMPUNG"

NAMA GAMBAR

RENCANA AIR KOTOR

SKALA 1 : 200 KODE GBR : AR

DIKERJAKAN OLEH

CHELVIN AFINDA SUGARA
NBI. 1441900032

PEMBIMBING

Tigor Wilfritz Soadun Panjaitan, S.T., M.T.
NIDN. 0731107101



Dr. Andarita Ralalisasi, S.T., M.T.
NIDN. 0711127101

KETERANGAN

LEMBAR

6

RENCANA AIR KOTOR
SKALA 1 : 200

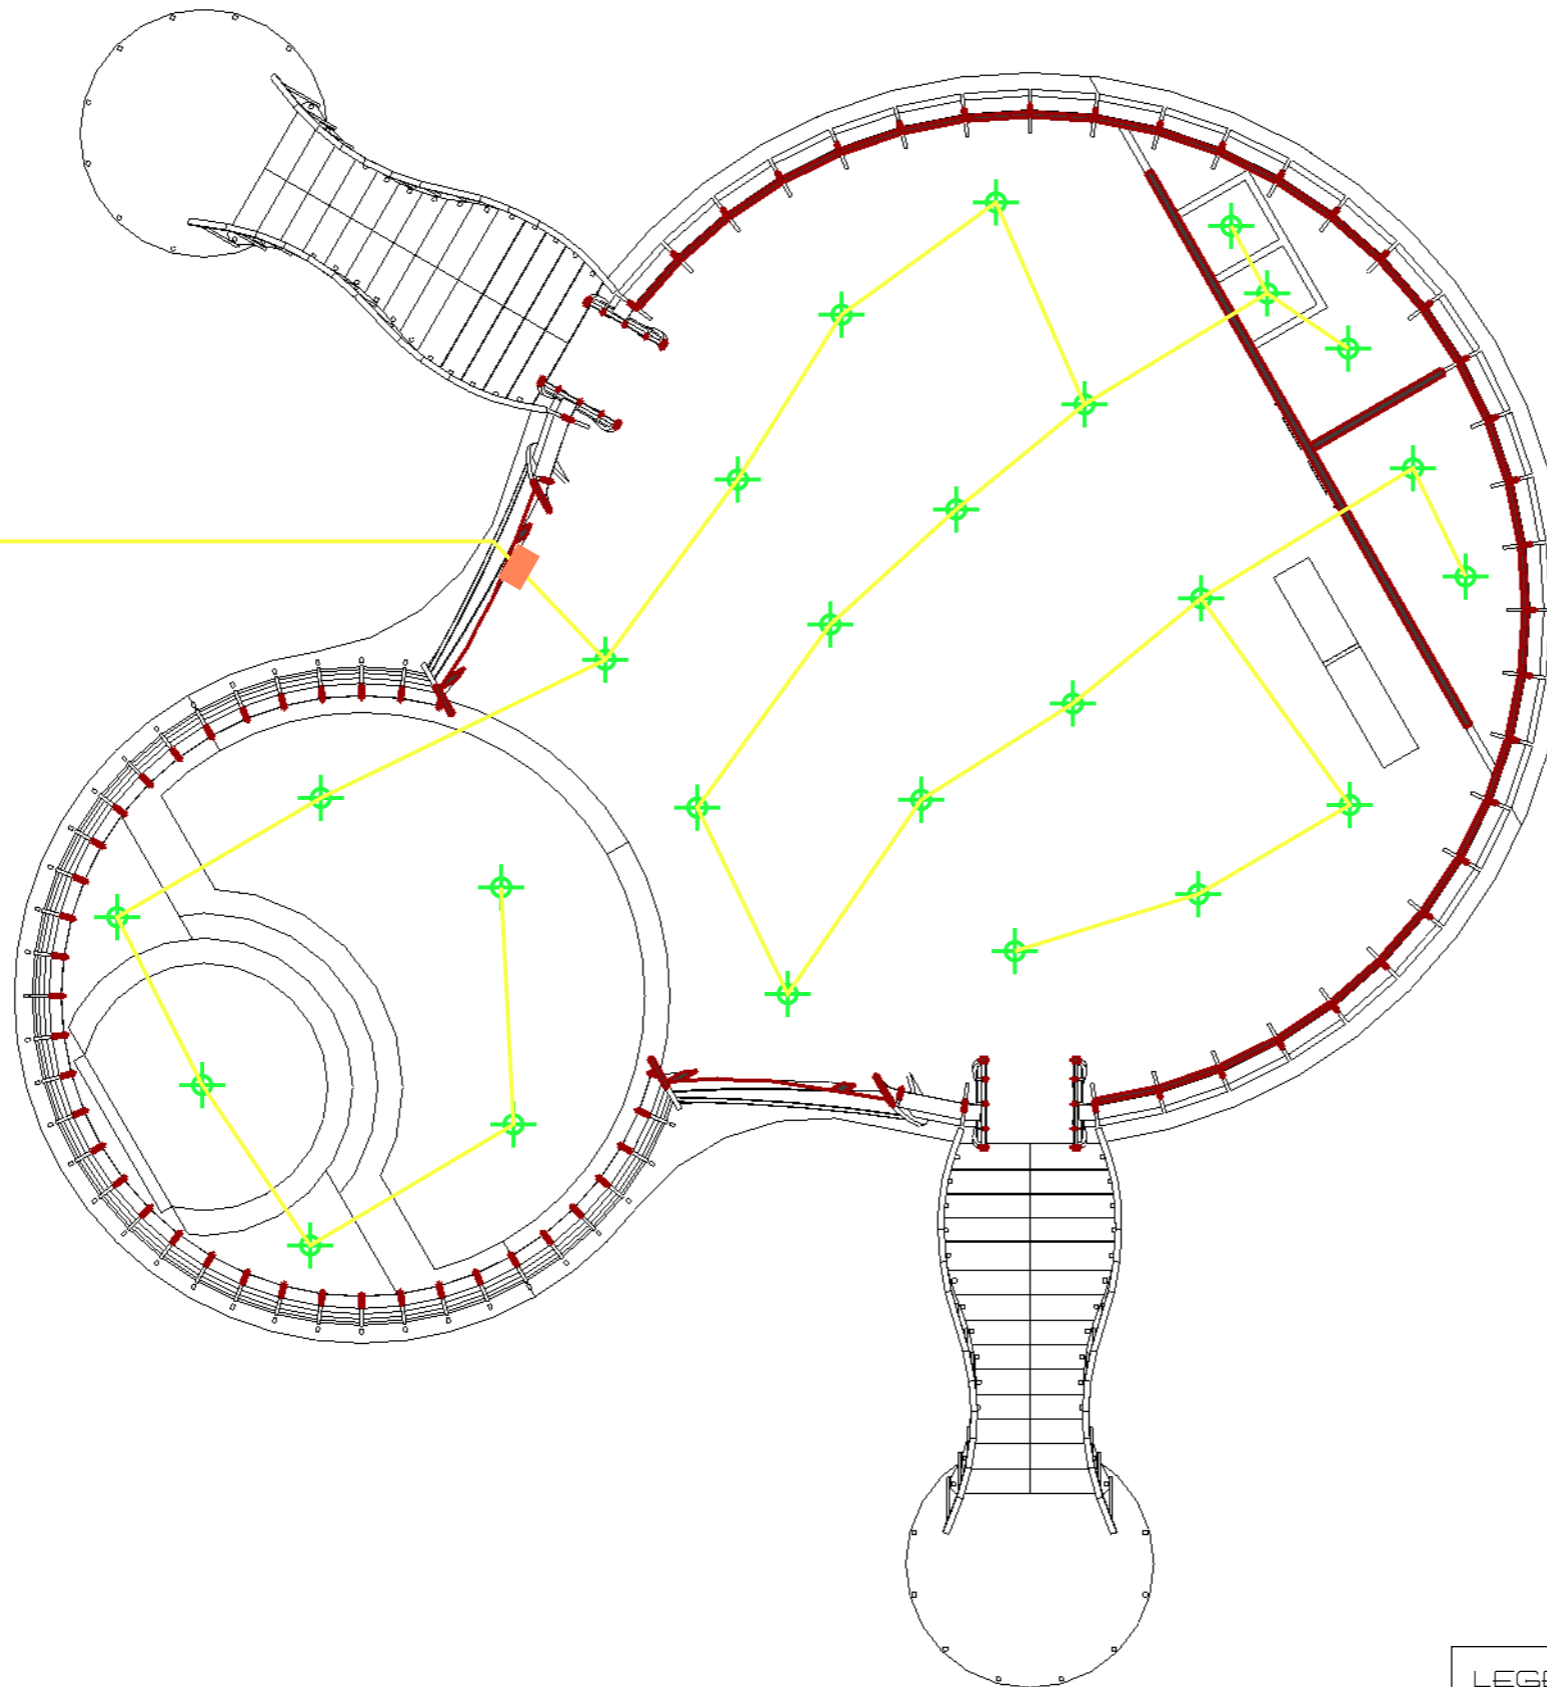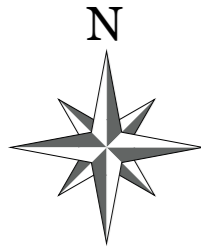

LEGENDA

- MCB
- KABEL PLN
- LISTRIK SOLAR CELL
- ⊕ LAMPU LED



PROGRAM STUDI ARSITEKTUR

FAKULTAS TEKNIK
UNIVERSITAS 17 AGUSTUS 1945
SURABAYA

SEMESTER GENAP 2023 / 2024

TUGAS AKHIR PERANCANGAN

"PERANCANGAN KAWASAN
WISATA BAHARI PANTAI PURI
GADING YANG ANTISIPATIF
TERHADAP POTENSI BENCANA
TSUNAMI, BANDAR LAMPUNG"

NAMA GAMBAR

RENCANA KELISTRIKAN

SKALA 1 : 200 KODE GBR : AR

DIKERJAKAN OLEH

CHELVIN AFINDA SUGARA
NBI. 1441900032

PEMBIMBING

Tigor Wilfritz Soadun Panjaitan, S.T., M.T.
NIDN. 0731107101

Dr. Andarita Ralalisasi, S.T., M.T.
NIDN. 0711127101

KETERANGAN

LEMBAR

7



PROGRAM STUDI ARSITEKTUR

FAKULTAS TEKNIK
UNIVERSITAS 17 AGUSTUS 1945
SURABAYA

SEMESTER GENAP 2023 / 2024

TUGAS AKHIR PERANCANGAN

"PERANCANGAN KAWASAN
WISATA BAHARI PANTAI PURI
GADING YANG ANTISIPATIF
TERHADAP POTENSI BENCANA
TSUNAMI, BANDAR LAMPUNG"

NAMA GAMBAR

RENDERING BANGUNAN

- KODE GBR : RD

DIKERJAKAN OLEH

CHELVIN AFINDA SUGARA
NBI. 1441900032

PEMBIMBING

Tigor Wilfritz Soadun Panjaitan, S.T., M.T.
NIDN. 0731107101


Dr. Andarita Ralalisasi, S.T., M.T.
NIDN. 0711127101

KETERANGAN LEMBAR

8



1 VIEW MATA BURUNG
RD 01 SKALA 1:100

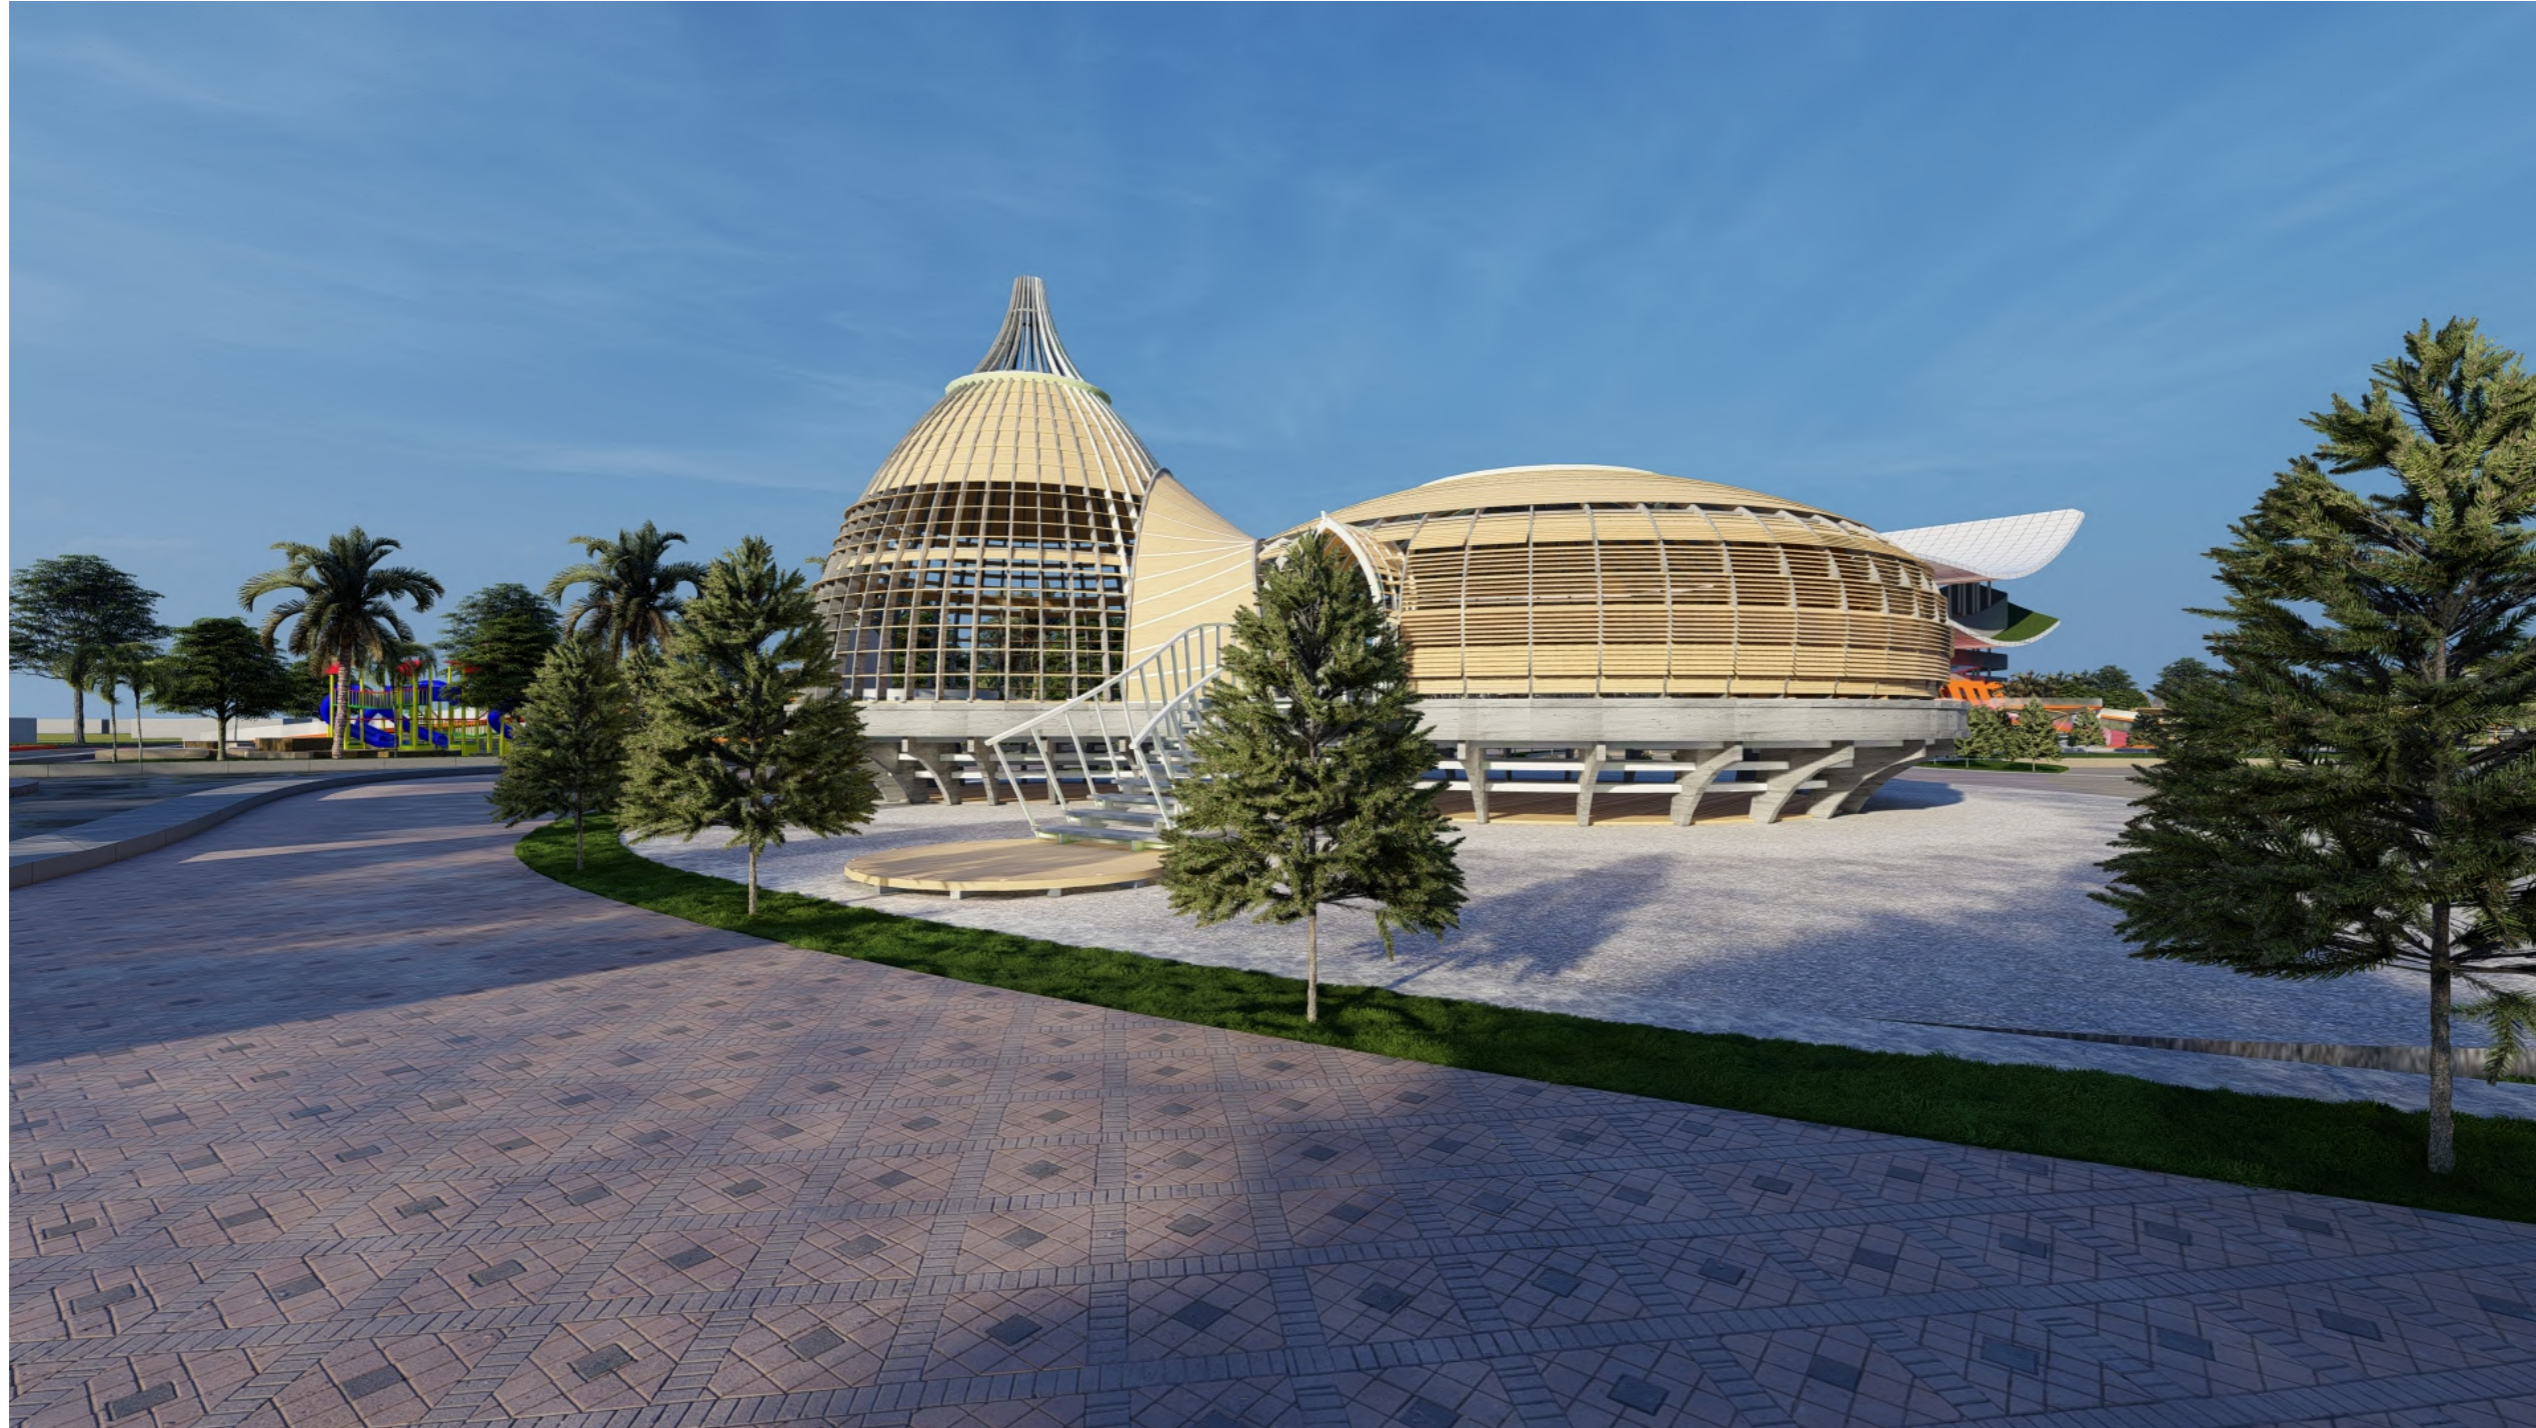

PROGRAM STUDI ARSITEKTUR

FAKULTAS TEKNIK
UNIVERSITAS 17 AGUSTUS 1945
SURABAYA

SEMESTER GENAP 2023 / 2024

TUGAS AKHIR PERANCANGAN

"PERANCANGAN KAWASAN
WISATA BAHARI PANTAI PURI
GADING YANG ANTISIPATIF
TERHADAP POTENSI BENCANA
TSUNAMI, BANDAR LAMPUNG"

NAMA GAMBAR

RENDERING BANGUNAN

- KODE GBR : RD

DIKERJAKAN OLEH

CHELVIN AFINDA SUGARA
NBI. 1441900032

PEMBIMBING

Tigor Wilfritz Soadun Panjaitan, S.T., M.T.
NIDN. 0731107101

Dr. Andarita Rolalisasi, S.T., M.T.
NIDN. 0711127101

KETERANGAN

LEMBAR

9

2 VIEW MATA NORMAL
RD
02 SKALA : -



PROGRAM STUDI ARSITEKTUR

FAKULTAS TEKNIK
UNIVERSITAS 17 AGUSTUS 1945
SURABAYA

SEMESTER GENAP 2023 / 2024

TUGAS AKHIR PERANCANGAN

"PERANCANGAN KAWASAN
WISATA BAHARI PANTAI PURI
GADING YANG ANTISIPATIF
TERHADAP POTENSI BENCANA
TSUNAMI, BANDAR LAMPUNG"

NAMA GAMBAR

RENDERING BANGUNAN

- KODE GBR : RD

DIKERJAKAN OLEH

CHELVIN AFINDA SUGARA
NBI. 1441900032

PEMBIMBING

Tigor Wilfritz Soadun Panjaitan, S.T., M.T.
NIDN. 0731107101

Dr. Andarita Ralalisasi, S.T., M.T.
NIDN. 0711127101

KETERANGAN LEMBAR

10





3 VIEW INTERIOR
RD 03 SKALA 1:100

GAMBAR PERANCANGAN

"AREA PENJUALAN"

DAFTAR ISI

KODE	NO. GAMBAR	SKALA	NAMA GAMBAR
AR	001	1 : 500	LayOut
AR	002	1 : 50	Denah
AR	003	1 : 100	Tampak Utara, Timur
AR	004	1 : 100	Tampak Selatan, Barat
AR	005	1 : 100	Potongan AA, BB
AR	006	1 : 50	Rencana Air Bersih
AR	007	1 : 50	Rencana Air Kotor
AR	008	1 : 50	Rencana Listrik
RD	009	-	View Mata Burung
RD	010	-	View Mata Normal
RD	011	-	View Interior

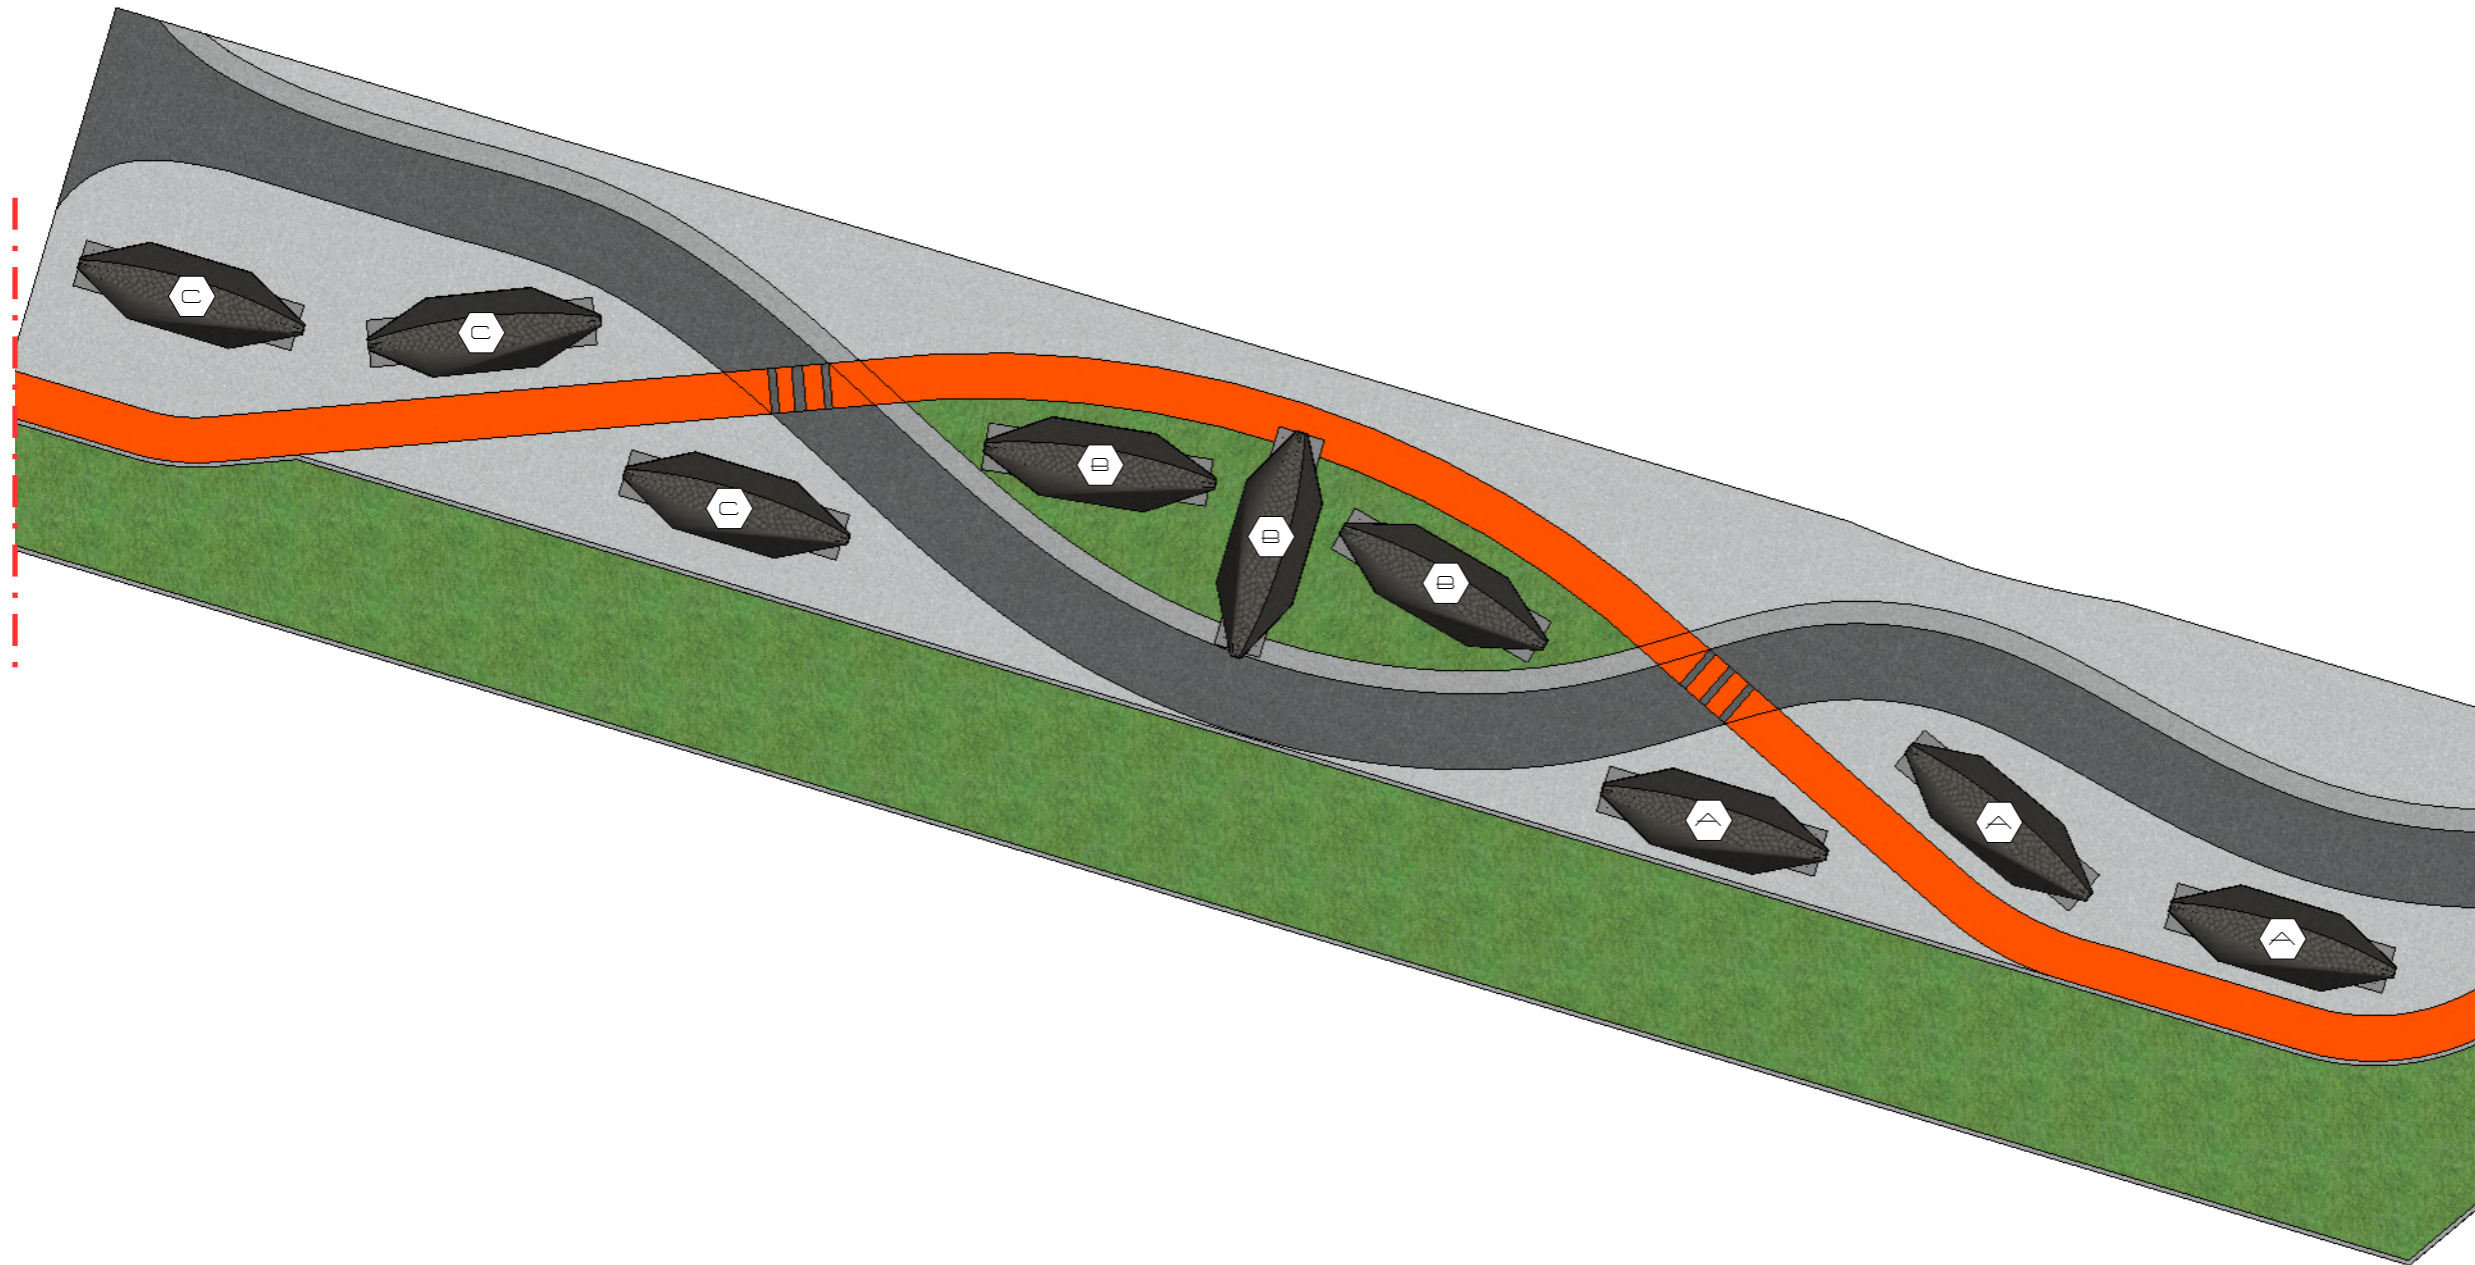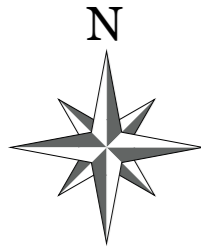

LEGENDA

	ZONA 1 (AREA PUJASERA)	±0,00
	ZONA 2 (AREA OLEH-OLEH)	±0,00
	ZONA 3 (AREA CINDRAMATA)	±0,00

1) LAYOUT TENANT
 AR OT SKALA 1 : 500



PROGRAM STUDI ARSITEKTUR

FAKULTAS TEKNIK
 UNIVERSITAS 17 AGUSTUS 1945
 SURABAYA

SEMESTER GENAP 2023 / 2024

TUGAS AKHIR PERANCANGAN

"PERANCANGAN KAWASAN
 WISATA BAHARI PANTAI PURI
 GADING YANG ANTISIPATIF
 TERHADAP POTENSI BENCANA
 TSUNAMI, BANDAR LAMPUNG"

NAMA GAMBAR

LAYOUT

SKALA 1 : 500 KODE GBR : AR

DIKERJAKAN OLEH

CHELVIN AFINDA SUGARA
 NBI. 1441900032

PEMBIMBING



Tigor Wilfritz Soadun Panjaitan, S.T., M.T.
 NIDN. 0731107101

Dr. Andarita Ralalisasi, S.T., M.T.
 NIDN. 0711127101

KETERANGAN

LEMBAR

1

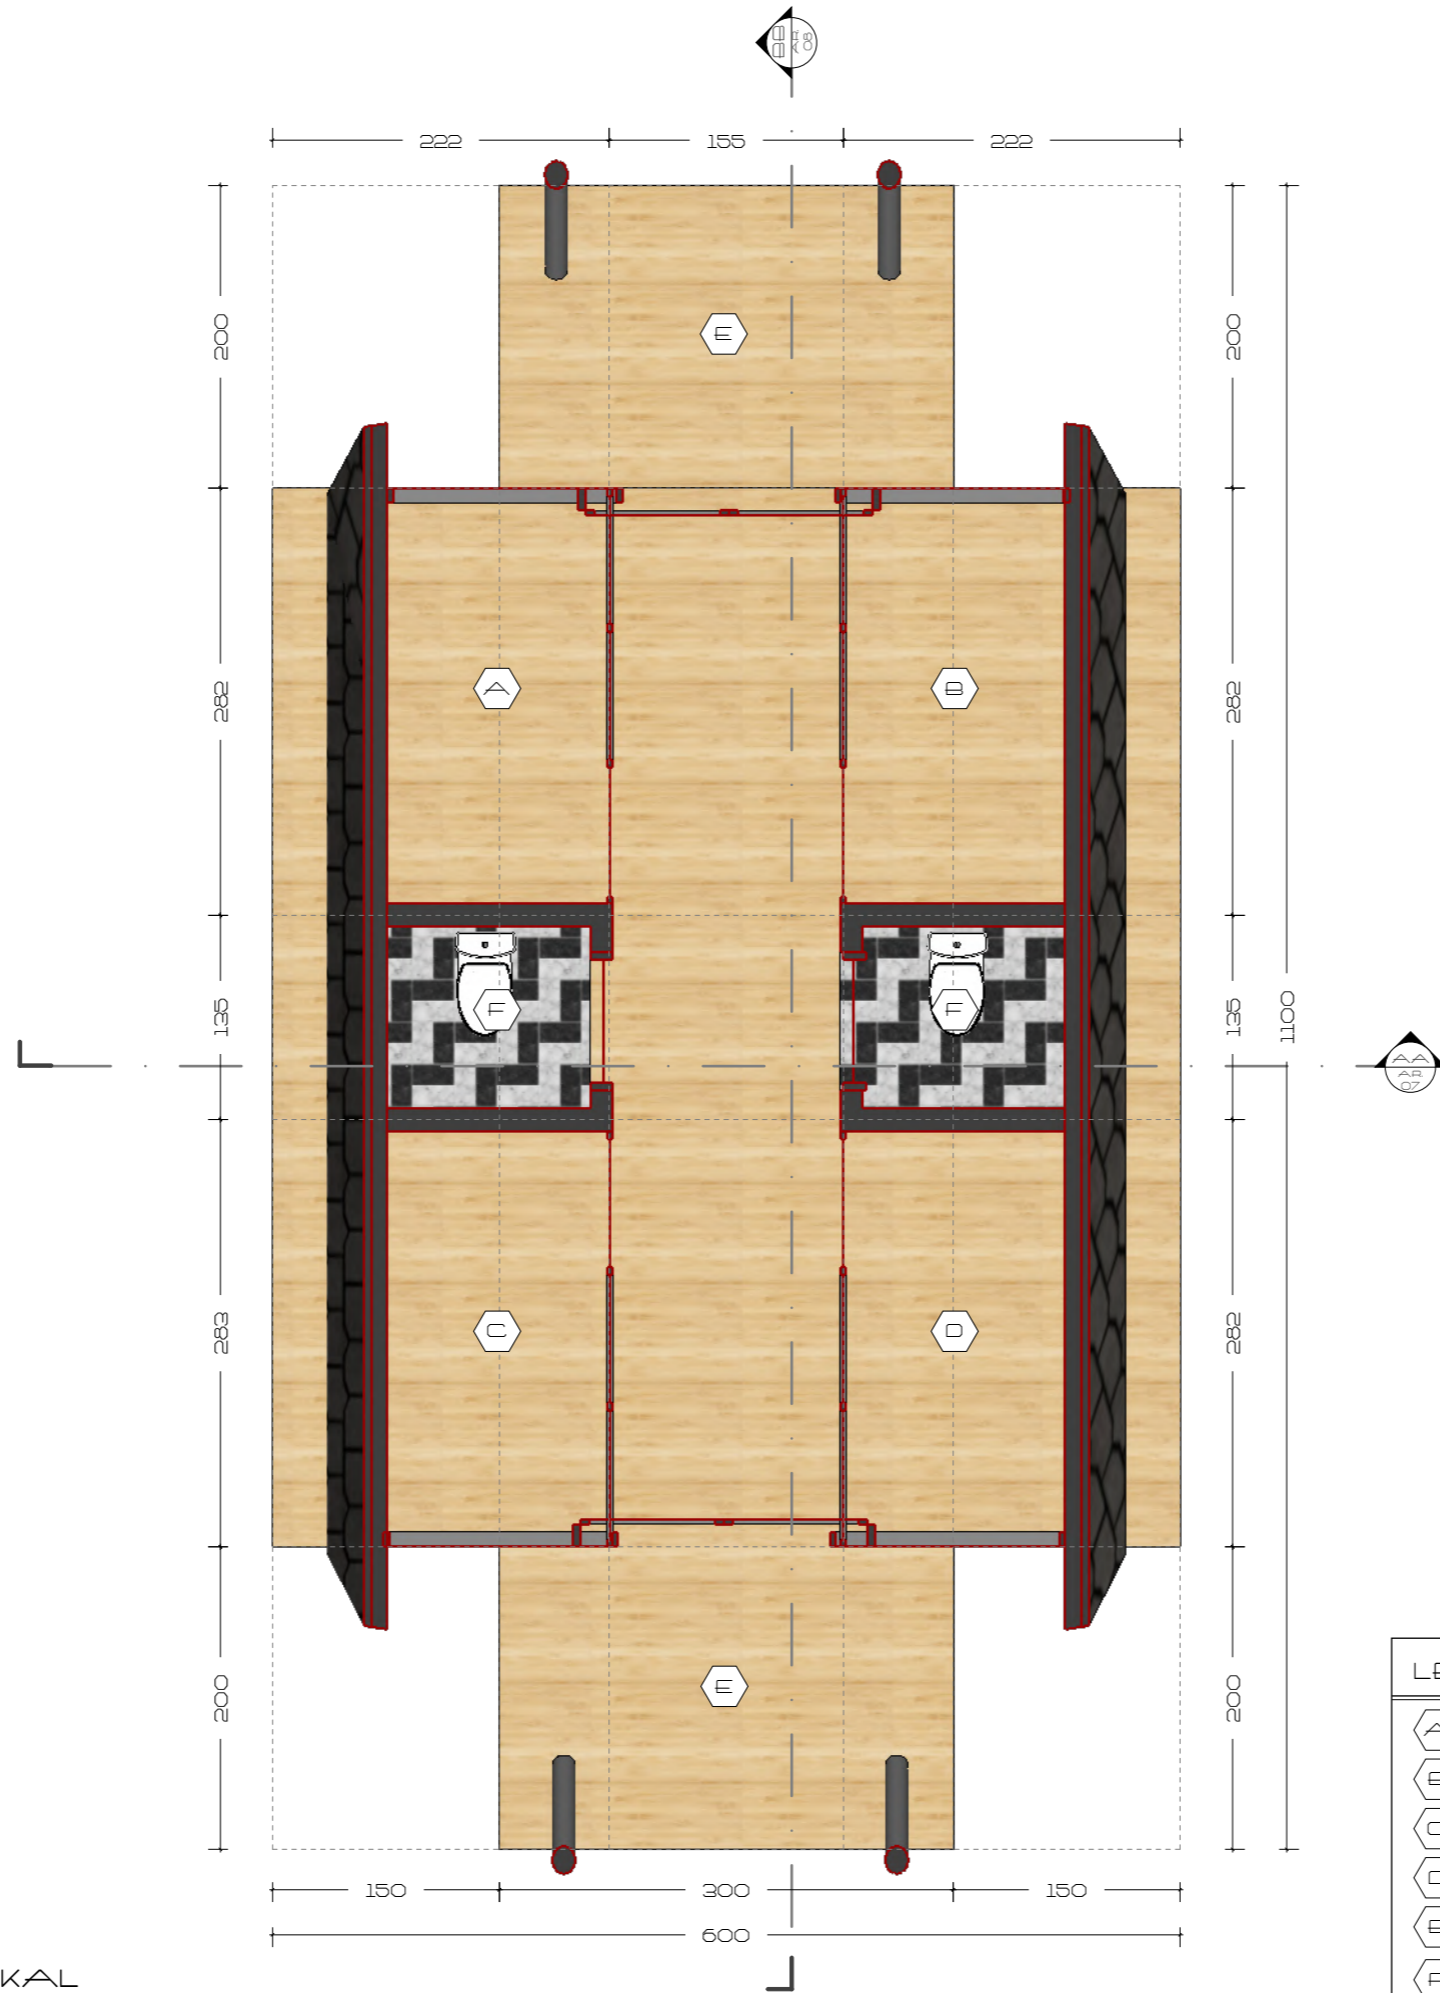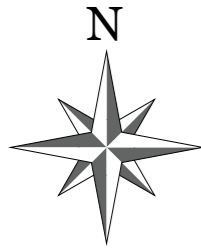

LEGENDA		
A	TENANT 1	+0,10
B	TENANT 2	+0,10
C	TENANT 3	+0,10
D	TENANT 4	+0,10
E	TERAS	+0,05
F	WC / KM	±0,00

2 DENAH TENANT TIPIKAL
 AR 02 SKALA 1 : 50



PROGRAM STUDI ARSITEKTUR
 FAKULTAS TEKNIK
 UNIVERSITAS 17 AGUSTUS 1945
 SURABAYA

SEMESTER GENAP 2023 / 2024

TUGAS AKHIR PERANCANGAN

"PERANCANGAN KAWASAN
 WISATA BAHARI PANTAI PURI
 GADING YANG ANTISIPATIF
 TERHADAP POTENSI BENCANA
 TSUNAMI, BANDAR LAMPUNG"

NAMA GAMBAR

DENAH

SKALA 1 : 50 KODE GBR : AR

DIKERJAKAN OLEH

CHELVIN AFINDA SUGARA
 NBI. 1441900032

PEMBIMBING

Tigor Wilfritz Soadun Panjaitan, S.T., M.T.
 NIDN. 0731107101

Dr. Andarita Ralalisasi, S.T., M.T.
 NIDN. 0711127101

KETERANGAN LEMBAR



PROGRAM STUDI ARSITEKTUR

FAKULTAS TEKNIK
UNIVERSITAS 17 AGUSTUS 1945
SURABAYA

SEMESTER GENAP 2023 / 2024

TUGAS AKHIR PERANCANGAN

"PERANCANGAN KAWASAN
WISATA BAHARI PANTAI PURI
GADING YANG ANTISIPATIF
TERHADAP POTENSI BENCANA
TSUNAMI, BANDAR LAMPUNG"

NAMA GAMBAR

TAMPAK BANGUNAN

SKALA 1 : 100 KODE GBR : AR

DIKERJAKAN OLEH

CHELVIN AFINDA SUGARA
NBI. 1441900032

PEMBIMBING

Tigor Wilfritz Soadun Panjaitan, S.T., M.T.
NIDN. 0731107101

Dr. Andarita Ralalisasi, S.T., M.T.
NIDN. 0711127101

KETERANGAN

LEMBAR

3

TOP

+8,35

+3,30

+2,70

BASE

+0,00

3 TAMPAK UTARA
AR 03
SKALA 1 : 100

TOP

+8,35

+3,30

+2,70

BASE

+0,00

4 TAMPAK BARAT
AR 04
SKALA 1 : 100



PROGRAM STUDI ARSITEKTUR

FAKULTAS TEKNIK
UNIVERSITAS 17 AGUSTUS 1945
SURABAYA

SEMESTER GENAP 2023 / 2024

TUGAS AKHIR PERANCANGAN

"PERANCANGAN KAWASAN
WISATA BAHARI PANTAI PURI
GADING YANG ANTISIPATIF
TERHADAP POTENSI BENCANA
TSUNAMI, BANDAR LAMPUNG"

NAMA GAMBAR

TAMPAK BANGUNAN

SKALA 1 : 100

KODE GBR : AR

DIKERJAKAN OLEH

CHELVIN AFINDA SUGARA
NBI. 1441900032

PEMBIMBING

Tigor Wilfritz Soadun Panjaitan, S.T., M.T.
NIDN. 0731107101

Dr. Andarita Ralalisasi, S.T., M.T.
NIDN. 0711127101


KETERANGAN

LEMBAR

4

TOP

+8,35

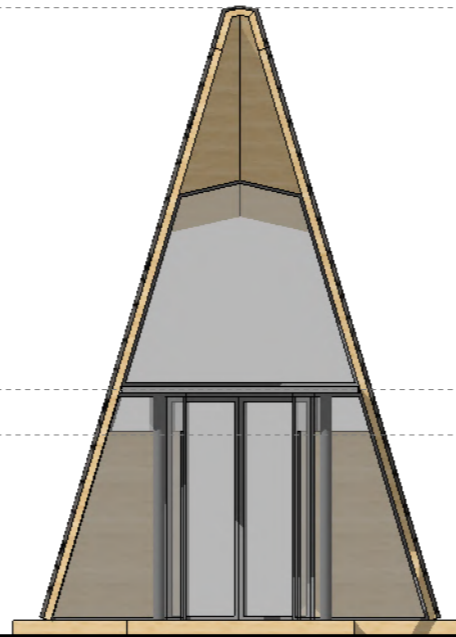

+3,30

+2,70

BASE


+0,00

5 TAMPAK SELATAN

AR 06 SKALA 1 : 100

TOP

+8,35

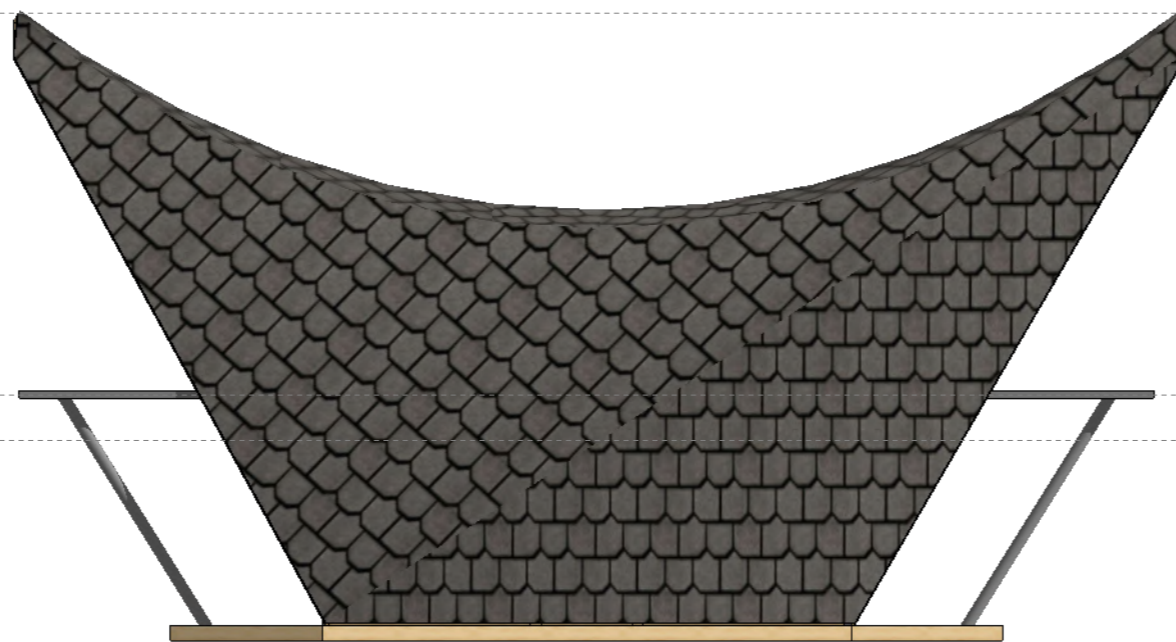

+3,30

+2,70

BASE

+0,00

6 TAMPAK TIMUR

AR 06 SKALA 1 : 100



PROGRAM STUDI ARSITEKTUR

FAKULTAS TEKNIK
UNIVERSITAS 17 AGUSTUS 1945
SURABAYA

SEMESTER GENAP 2023 / 2024

TUGAS AKHIR PERANCANGAN

"PERANCANGAN KAWASAN
WISATA BAHARI PANTAI PURI
GADING YANG ANTISIPATIF
TERHADAP POTENSI BENCANA
TSUNAMI, BANDAR LAMPUNG"

NAMA GAMBAR

POTONGAN BANGUNAN

SKALA 1 : 100 KODE GBR : AR

DIKERJAKAN OLEH

CHELVIN AFINDA SUGARA
NBI. 1441900032

PEMBIMBING


Tigor Wilfritz Soadun Panjaitan, S.T., M.T.
NIDN. 0731107101

Dr. Andarita Ralalisasi, S.T., M.T.
NIDN. 0711127101


KETERANGAN

LEMBAR



5

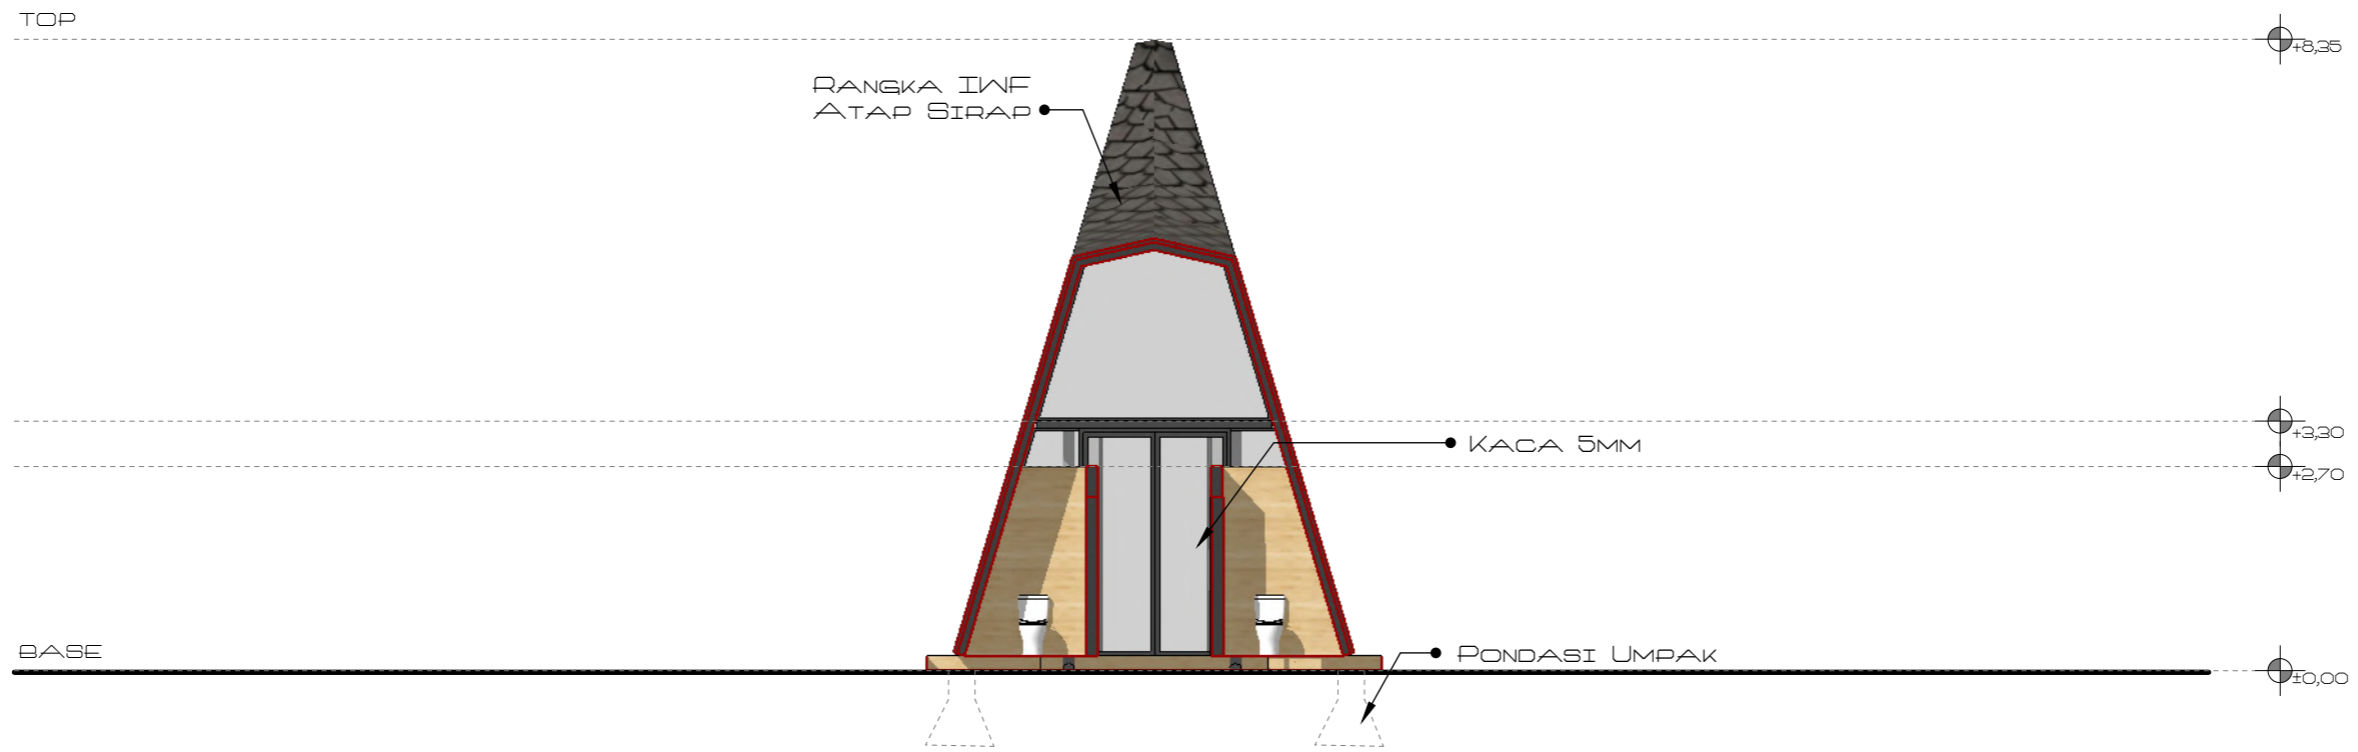

7 POTONGAN AA
SKALA 1 : 100

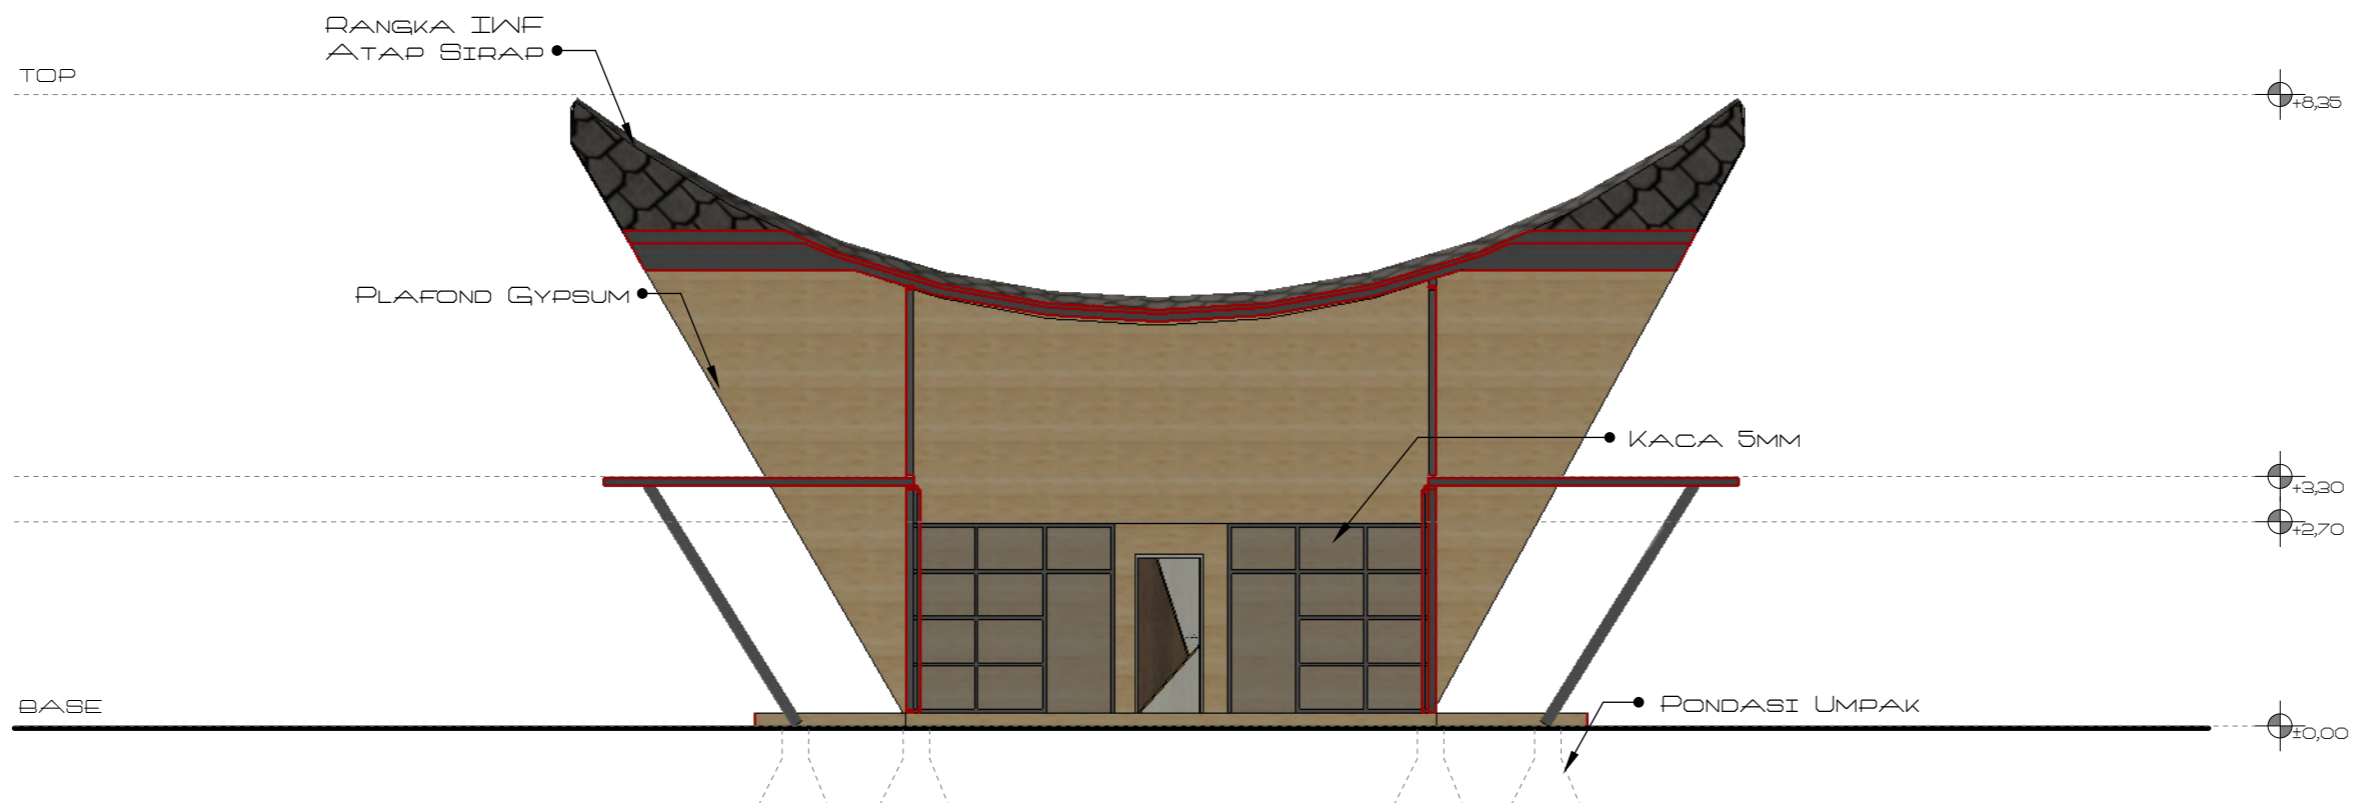

8 POTONGAN BB
SKALA 1 : 100

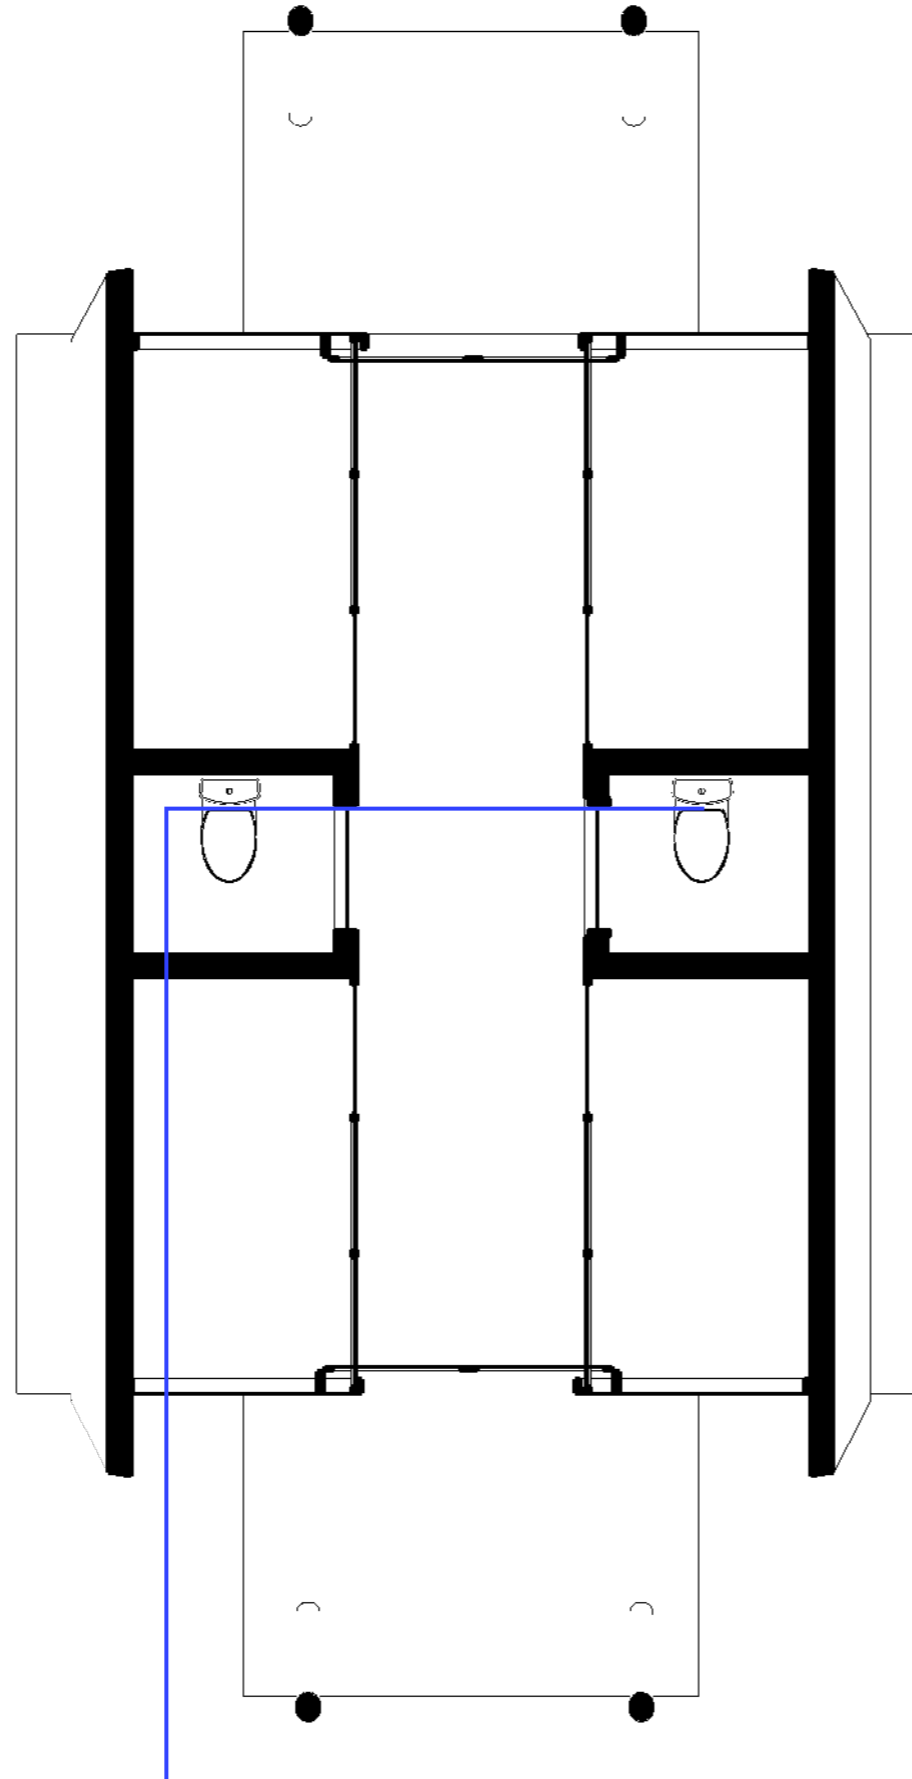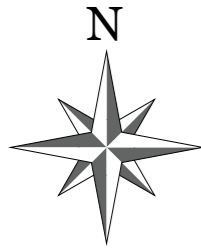

LEGENDA

- POMPA AIR
- PENYIMPANAN AIR
- PIPA PVC 3/4"



PROGRAM STUDI ARSITEKTUR

FAKULTAS TEKNIK
UNIVERSITAS 17 AGUSTUS 1945
SURABAYA

SEMESTER GENAP 2023 / 2024

TUGAS AKHIR PERANCANGAN

"PERANCANGAN KAWASAN
WISATA BAHARI PANTAI PURI
GADING YANG ANTISIPATIF
TERHADAP POTENSI BENCANA
TSUNAMI, BANDAR LAMPUNG"

NAMA GAMBAR

RENCANA AIR BERSIH

SKALA 1 : 50

KODE GBR : AR

DIKERJAKAN OLEH

CHELVIN AFINDA SUGARA
NBI. 1441900032

PEMBIMBING



Tigor Wilfritz Soadun Panjaitan, S.T., M.T.
NIDN. 0731107101

Dr. Andarita Ralalisasi, S.T., M.T.
NIDN. 0711127101

KETERANGAN

LEMBAR

6

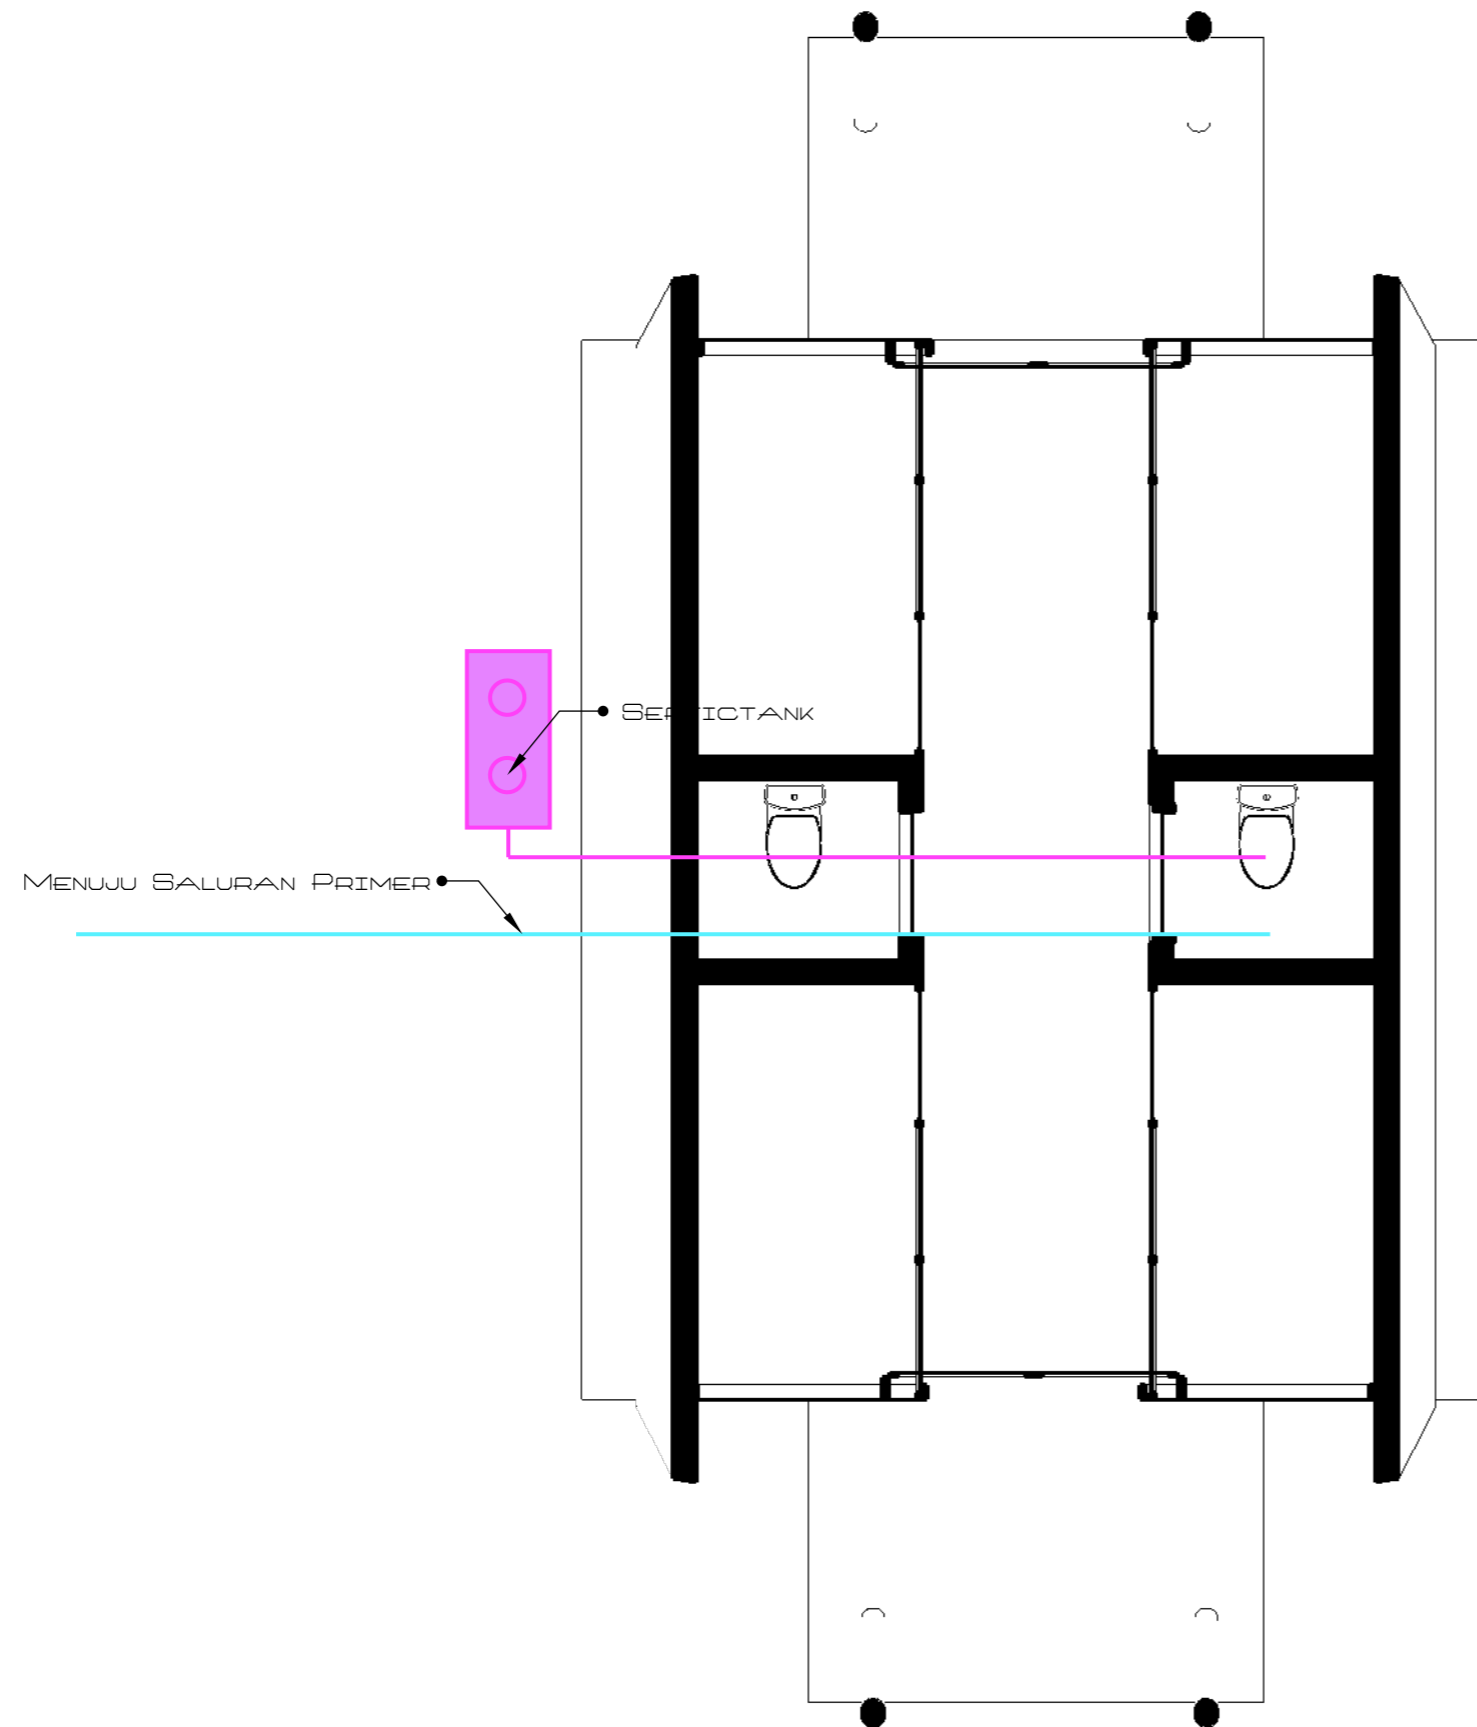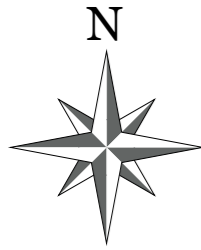

LEGENDA

- BOX KONTROL
- SALURAN PRIMER
- PIPA PVC 4"



PROGRAM STUDI ARSITEKTUR

FAKULTAS TEKNIK
UNIVERSITAS 17 AGUSTUS 1945
SURABAYA

SEMESTER GENAP 2023 / 2024

TUGAS AKHIR PERANCANGAN

"PERANCANGAN KAWASAN
WISATA BAHARI PANTAI PURI
GADING YANG ANTISIPATIF
TERHADAP POTENSI BENCANA
TSUNAMI, BANDAR LAMPUNG"

NAMA GAMBAR

RENCANA AIR KOTOR

SKALA 1 : 50

KODE GBR : AR

DIKERJAKAN OLEH

CHELVIN AFINDA SUGARA
NBI. 1441900032

PEMBIMBING



Tigor Wilfritz Soadun Panjaitan, S.T., M.T.
NIDN. 0731107101

Dr. Andarita Ralalisasi, S.T., M.T.
NIDN. 0711127101

KETERANGAN

LEMBAR

7

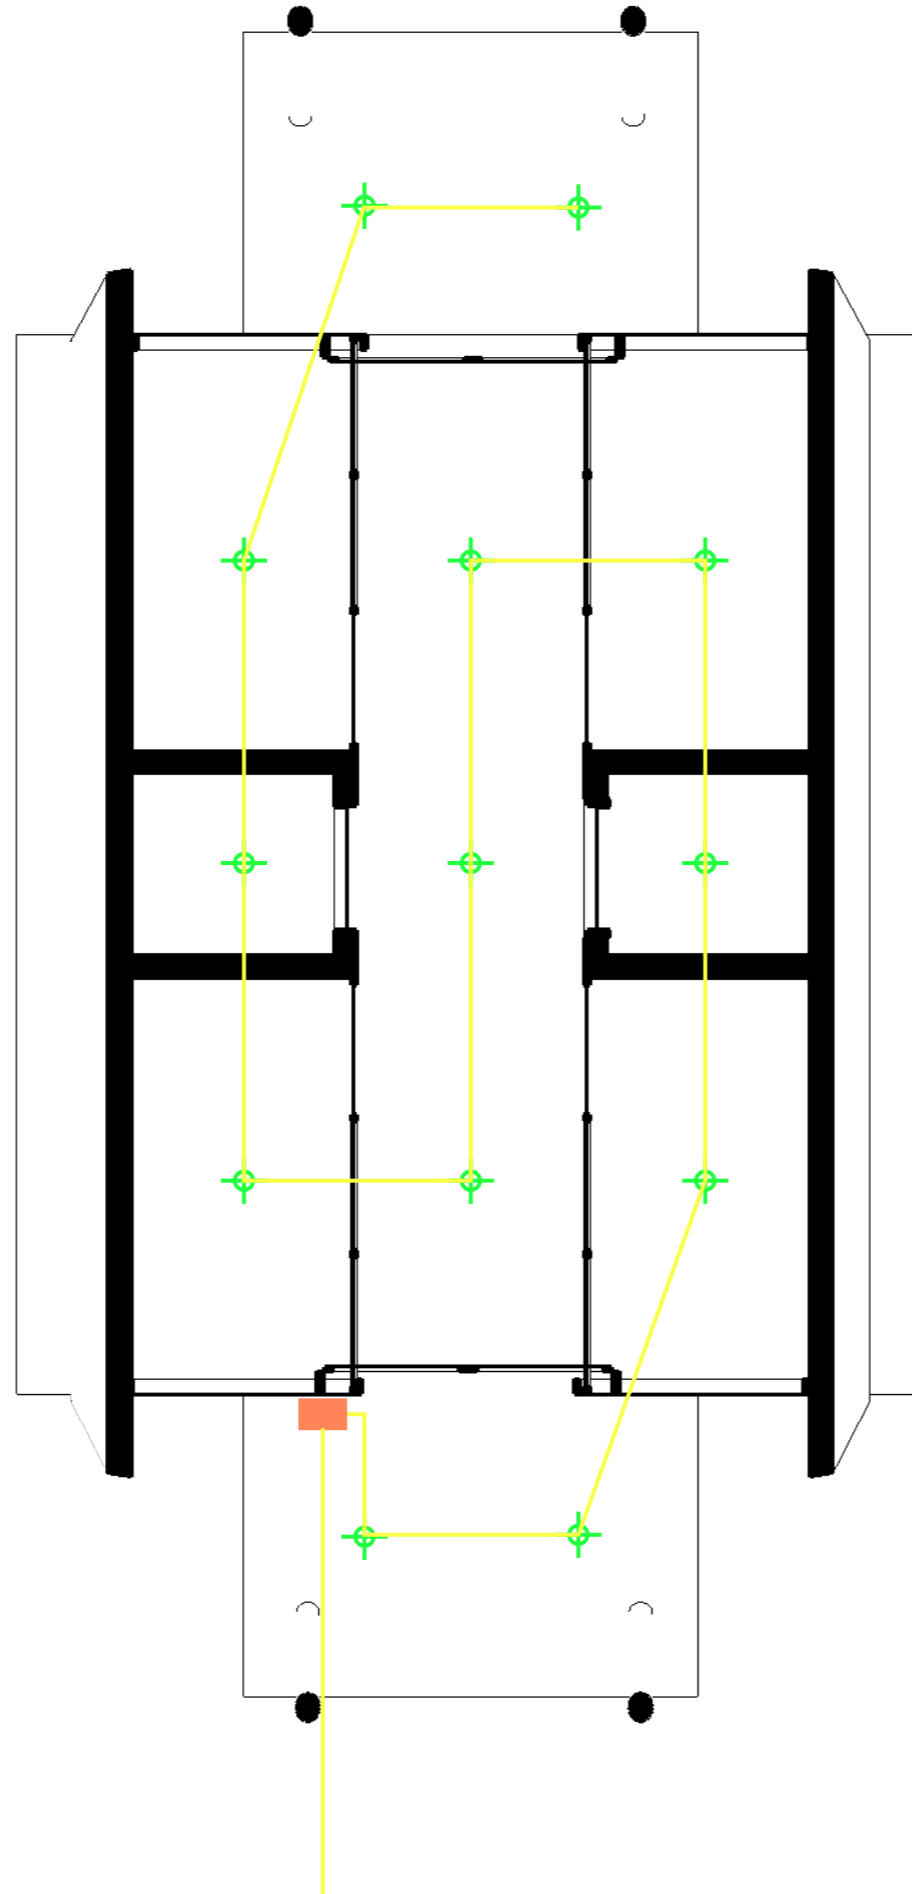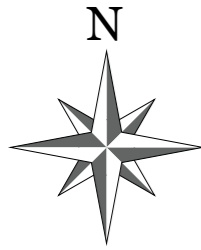

LEGENDA	
	MCB
	KABEL PLN
	LISTRIK SOLAR CELL
	LAMPU LED



PROGRAM STUDI ARSITEKTUR

FAKULTAS TEKNIK
UNIVERSITAS 17 AGUSTUS 1945
SURABAYA

SEMESTER GENAP 2023 / 2024

TUGAS AKHIR PERANCANGAN

"PERANCANGAN KAWASAN
WISATA BAHARI PANTAI PURI
GADING YANG ANTISIPATIF
TERHADAP POTENSI BENCANA
TSUNAMI, BANDAR LAMPUNG"

NAMA GAMBAR

RENCANA LISTRIK

SKALA 1 : 50

KODE GBR : AR

DIKERJAKAN OLEH

CHELVIN AFINDA SUGARA
NBI. 1441900032

PEMBIMBING

Tigor Wilfritz Soadun Panjaitan, S.T., M.T.
NIDN. 0731107101

Dr. Andarita Ralalisasi, S.T., M.T.
NIDN. 0711127101

KETERANGAN

LEMBAR



PROGRAM STUDI ARSITEKTUR

FAKULTAS TEKNIK
UNIVERSITAS 17 AGUSTUS 1945
SURABAYA

SEMESTER GENAP 2023 / 2024

TUGAS AKHIR PERANCANGAN

"PERANCANGAN KAWASAN
WISATA BAHARI PANTAI PURI
GADING YANG ANTISIPATIF
TERHADAP POTENSI BENCANA
TSUNAMI, BANDAR LAMPUNG"

NAMA GAMBAR

RENDERING BANGUNAN

- KODE GBR : RD

DIKERJAKAN OLEH

CHELVIN AFINDA SUGARA
NBI. 1441900032


PEMBIMBING

Tigor Wilfritz Soadun Panjaitan, S.T., M.T.
NIDN. 0731107101


Dr. Andarita Ralalisasi, S.T., M.T.
NIDN. 0711127101

KETERANGAN LEMBAR

9

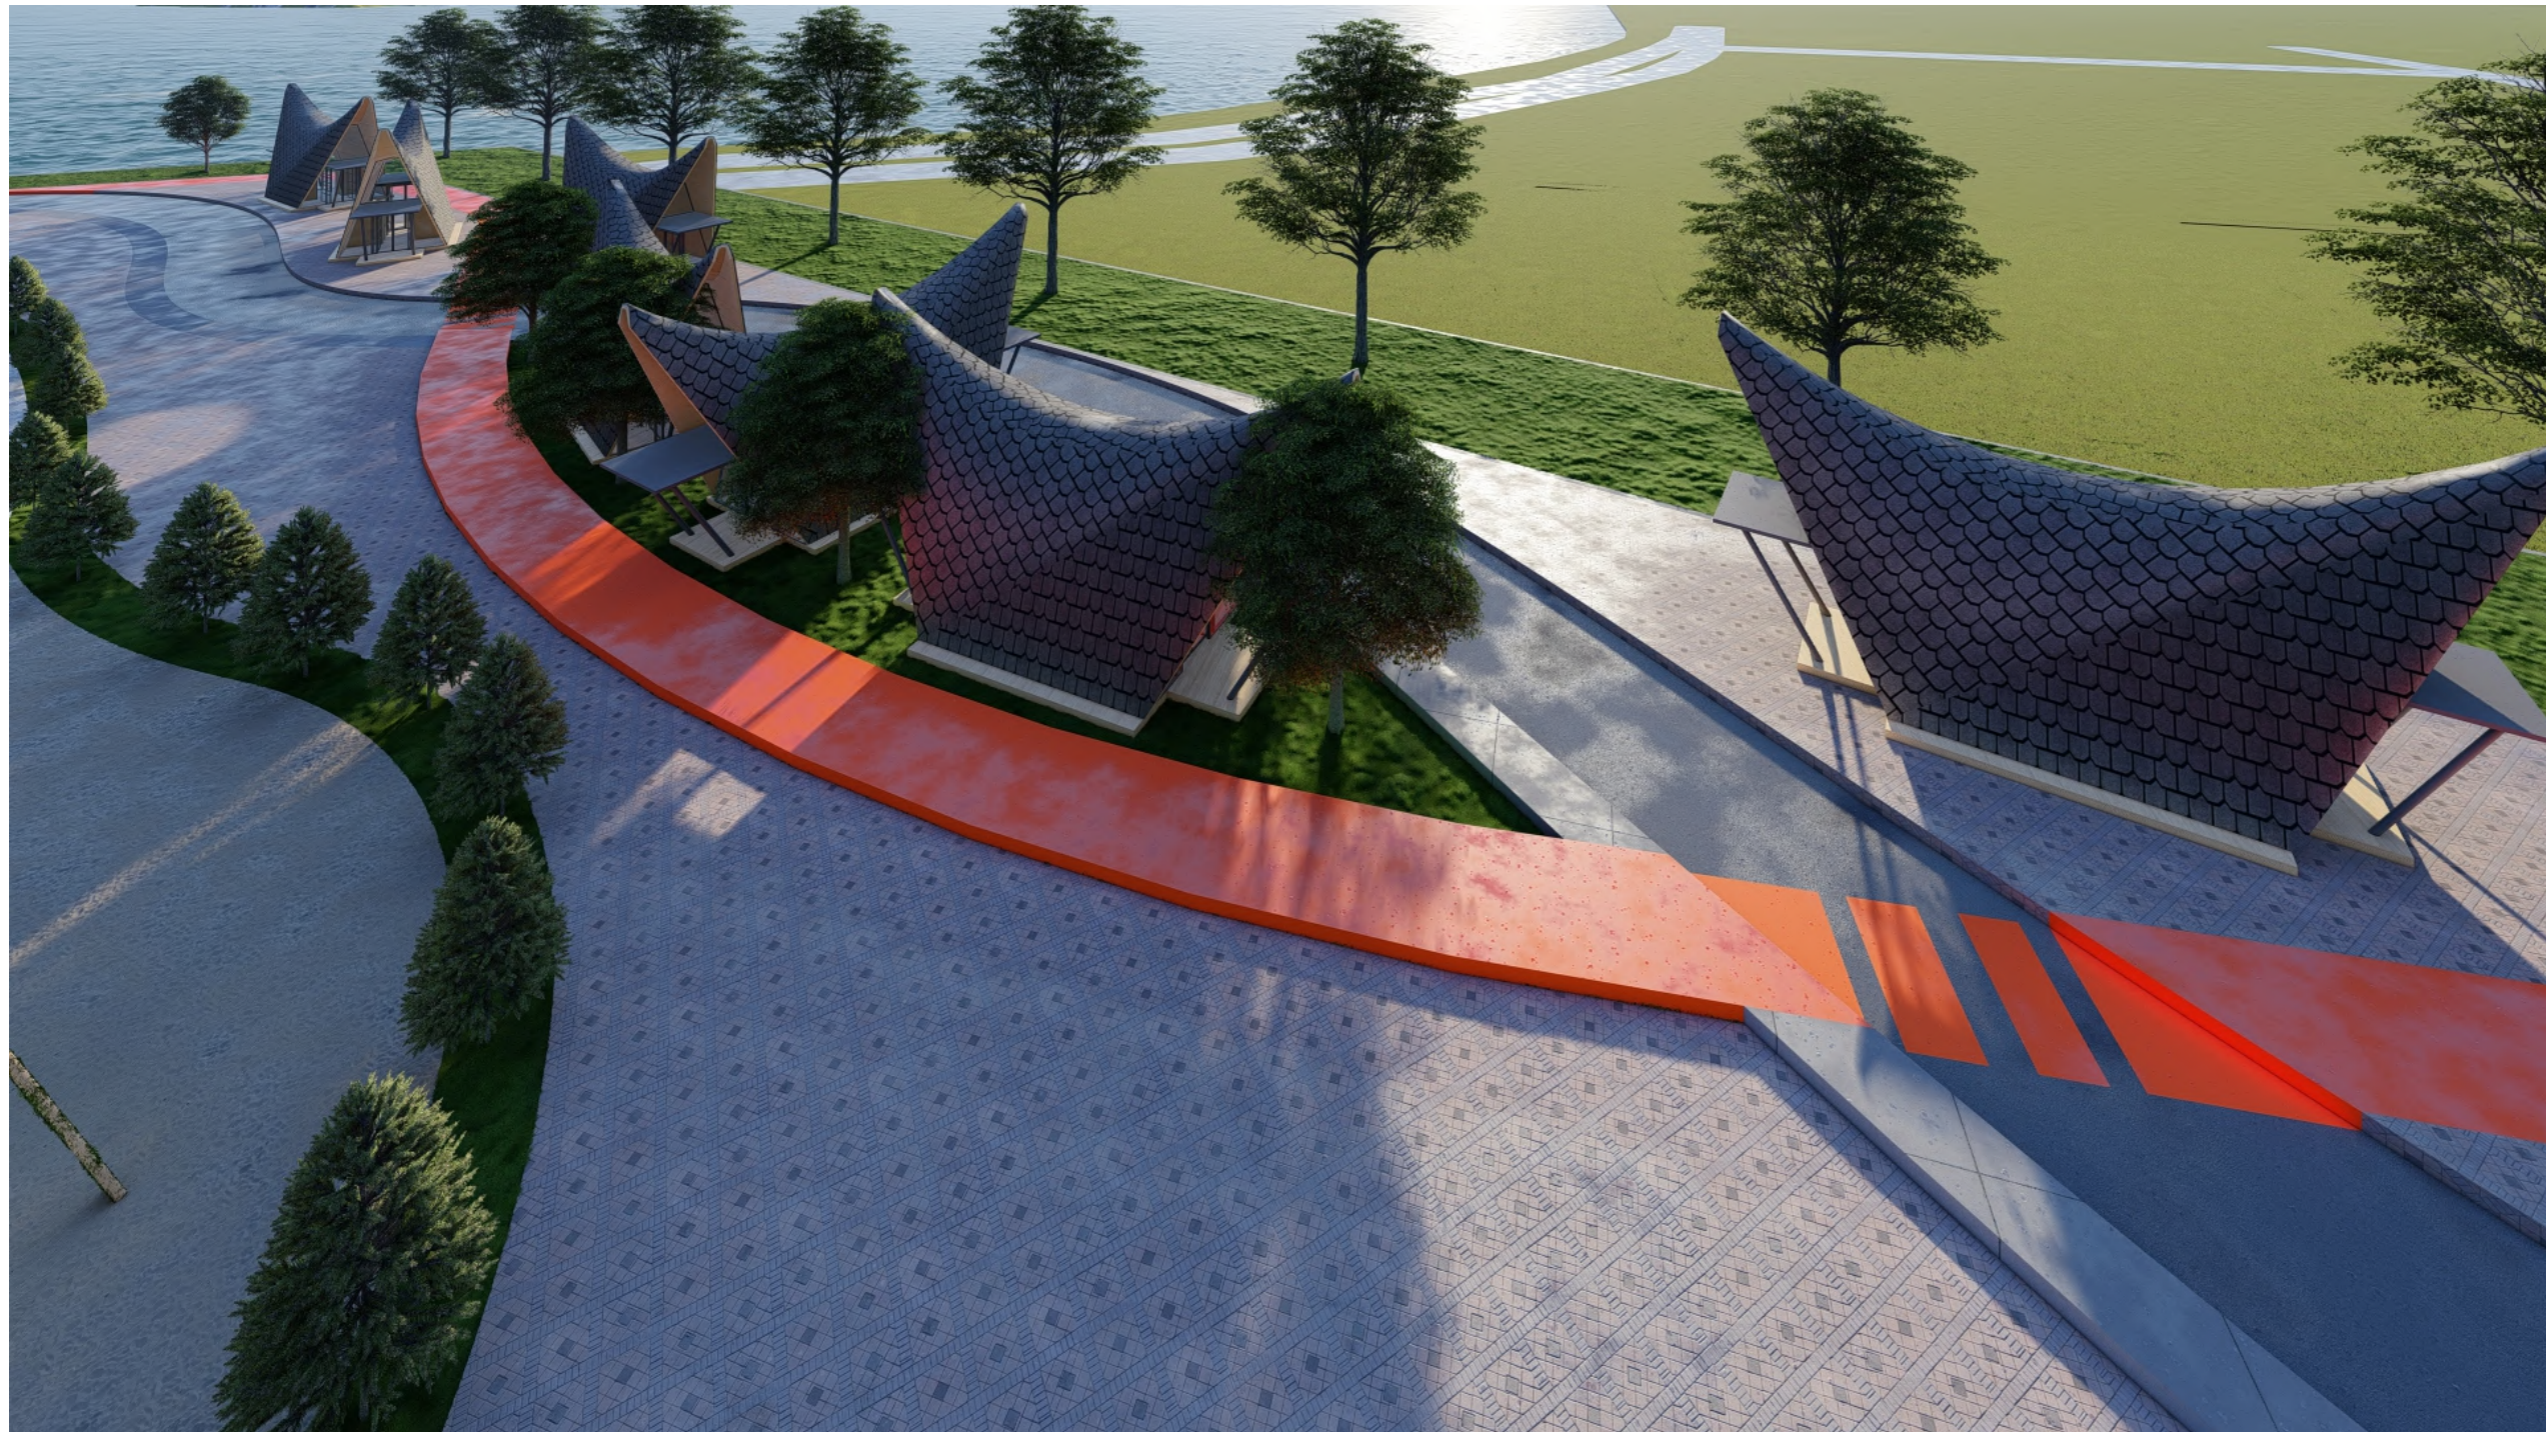

1 VIEW MATA BURUNG
RD
OT SKALA : -

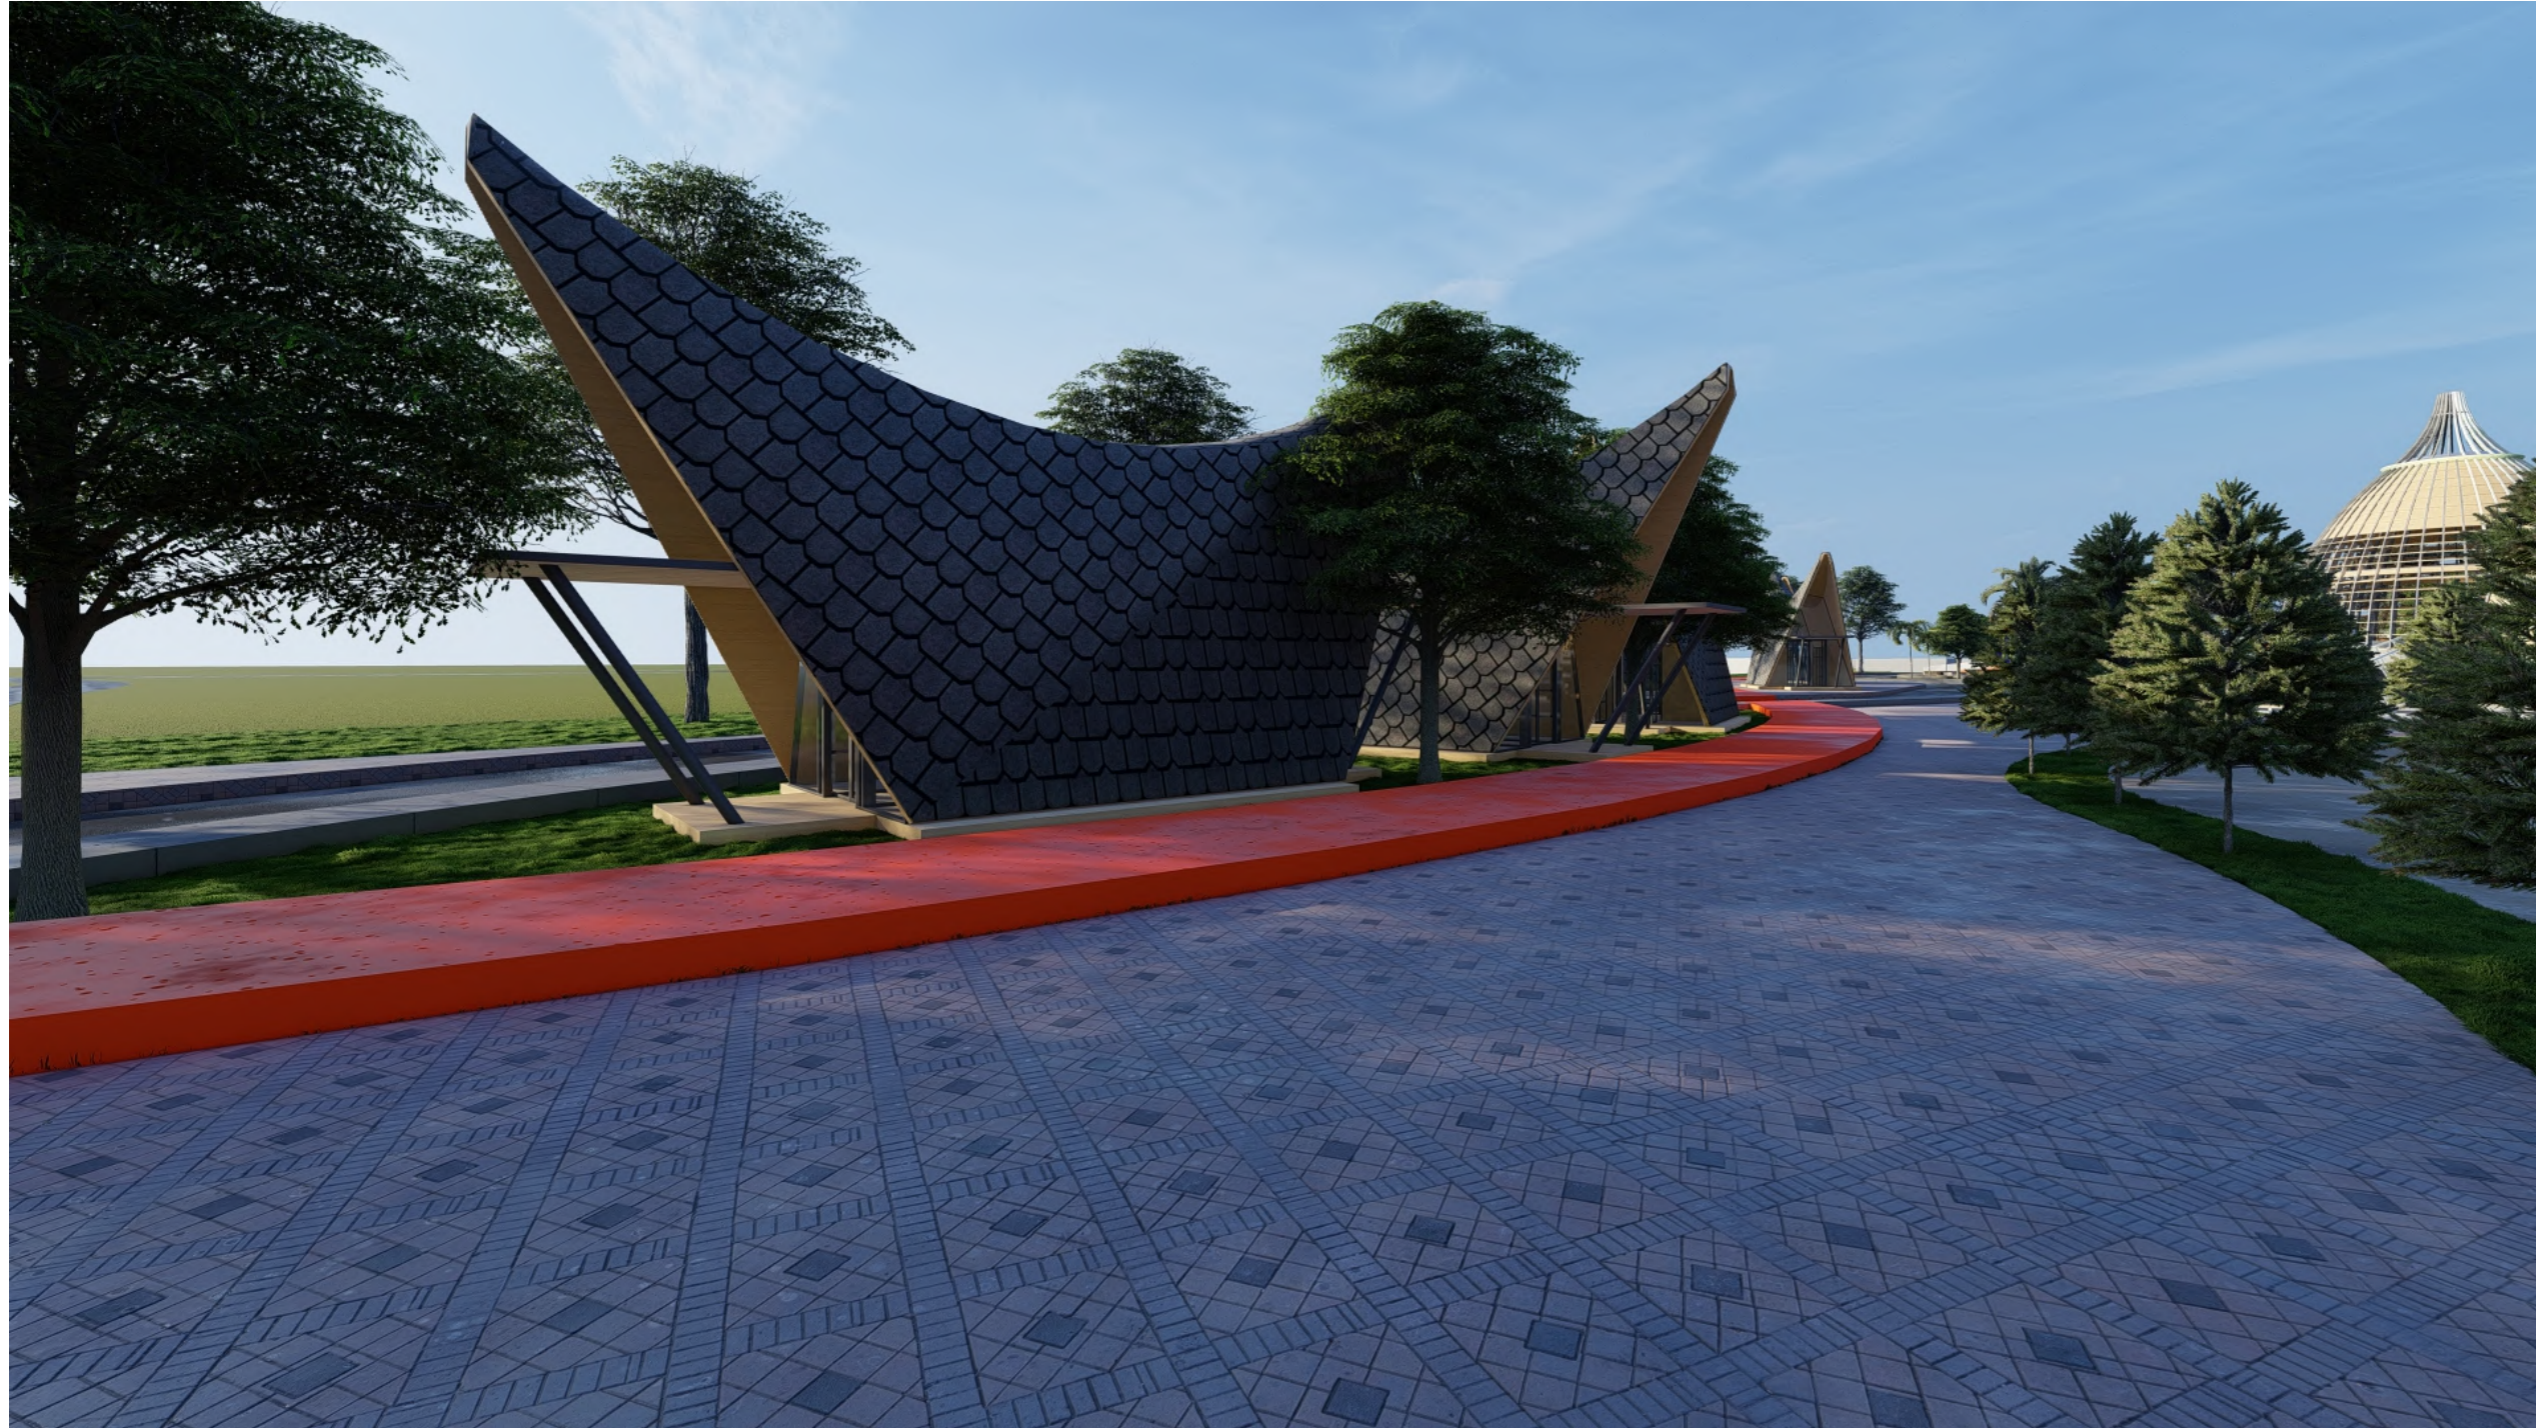

PROGRAM STUDI ARSITEKTUR

FAKULTAS TEKNIK
UNIVERSITAS 17 AGUSTUS 1945
SURABAYA

SEMESTER GENAP 2023 / 2024

TUGAS AKHIR PERANCANGAN

"PERANCANGAN KAWASAN
WISATA BAHARI PANTAI PURI
GADING YANG ANTISIPATIF
TERHADAP POTENSI BENCANA
TSUNAMI, BANDAR LAMPUNG"

NAMA GAMBAR

RENDERING BANGUNAN

- KODE GBR : RD

DIKERJAKAN OLEH

CHELVIN AFINDA SUGARA
NBI. 1441900032

PEMBIMBING

Tigor Wilfritz Soadun Panjaitan, S.T., M.T.
NIDN. 0731107101

Dr. Andarita Rolalisasi, S.T., M.T.
NIDN. 0711127101

KETERANGAN LEMBAR

10

2 VIEW MATA NORMAL
RD
02 SKALA : -



PROGRAM STUDI ARSITEKTUR

FAKULTAS TEKNIK
UNIVERSITAS 17 AGUSTUS 1945
SURABAYA

SEMESTER GENAP 2023 / 2024

TUGAS AKHIR PERANCANGAN

"PERANCANGAN KAWASAN
WISATA BAHARI PANTAI PURI
GADING YANG ANTISIPATIF
TERHADAP POTENSI BENCANA
TSUNAMI, BANDAR LAMPUNG"

NAMA GAMBAR

RENDERING BANGUNAN

- KODE GBR : RD

DIKERJAKAN OLEH

CHELVIN AFINDA SUGARA
NBI. 1441900032

PEMBIMBING

Tigor Wilfritz Soadun Panjaitan, S.T., M.T.
NIDN. 0731107101

Dr. Andarita Ralalisasi, S.T., M.T.
NIDN. 0711127101

KETERANGAN LEMBAR

11





3 VIEW INTERIOR
RD 03 SKALA 1:100

GAMBAR PERANCANGAN

"POS KEAMANAN"

DAFTAR ISI

KODE	NO. GAMBAR	SKALA	NAMA GAMBAR
AR	001	1:50	Denah
AR	002	1:75	Tampak Utara, Timur
AR	003	1:75	Tampak Selatan, Barat
AR	004	1:75	Potongan AA, BB
AR	005	1:50	Rencana Air Bersih
AR	006	1:50	Rencana Air Kotor
AR	007	1:50	Rencana Listrik
RD	008	-	View Mata Burung
RD	009	-	View Mata Normal
RD	0010	-	View Interior

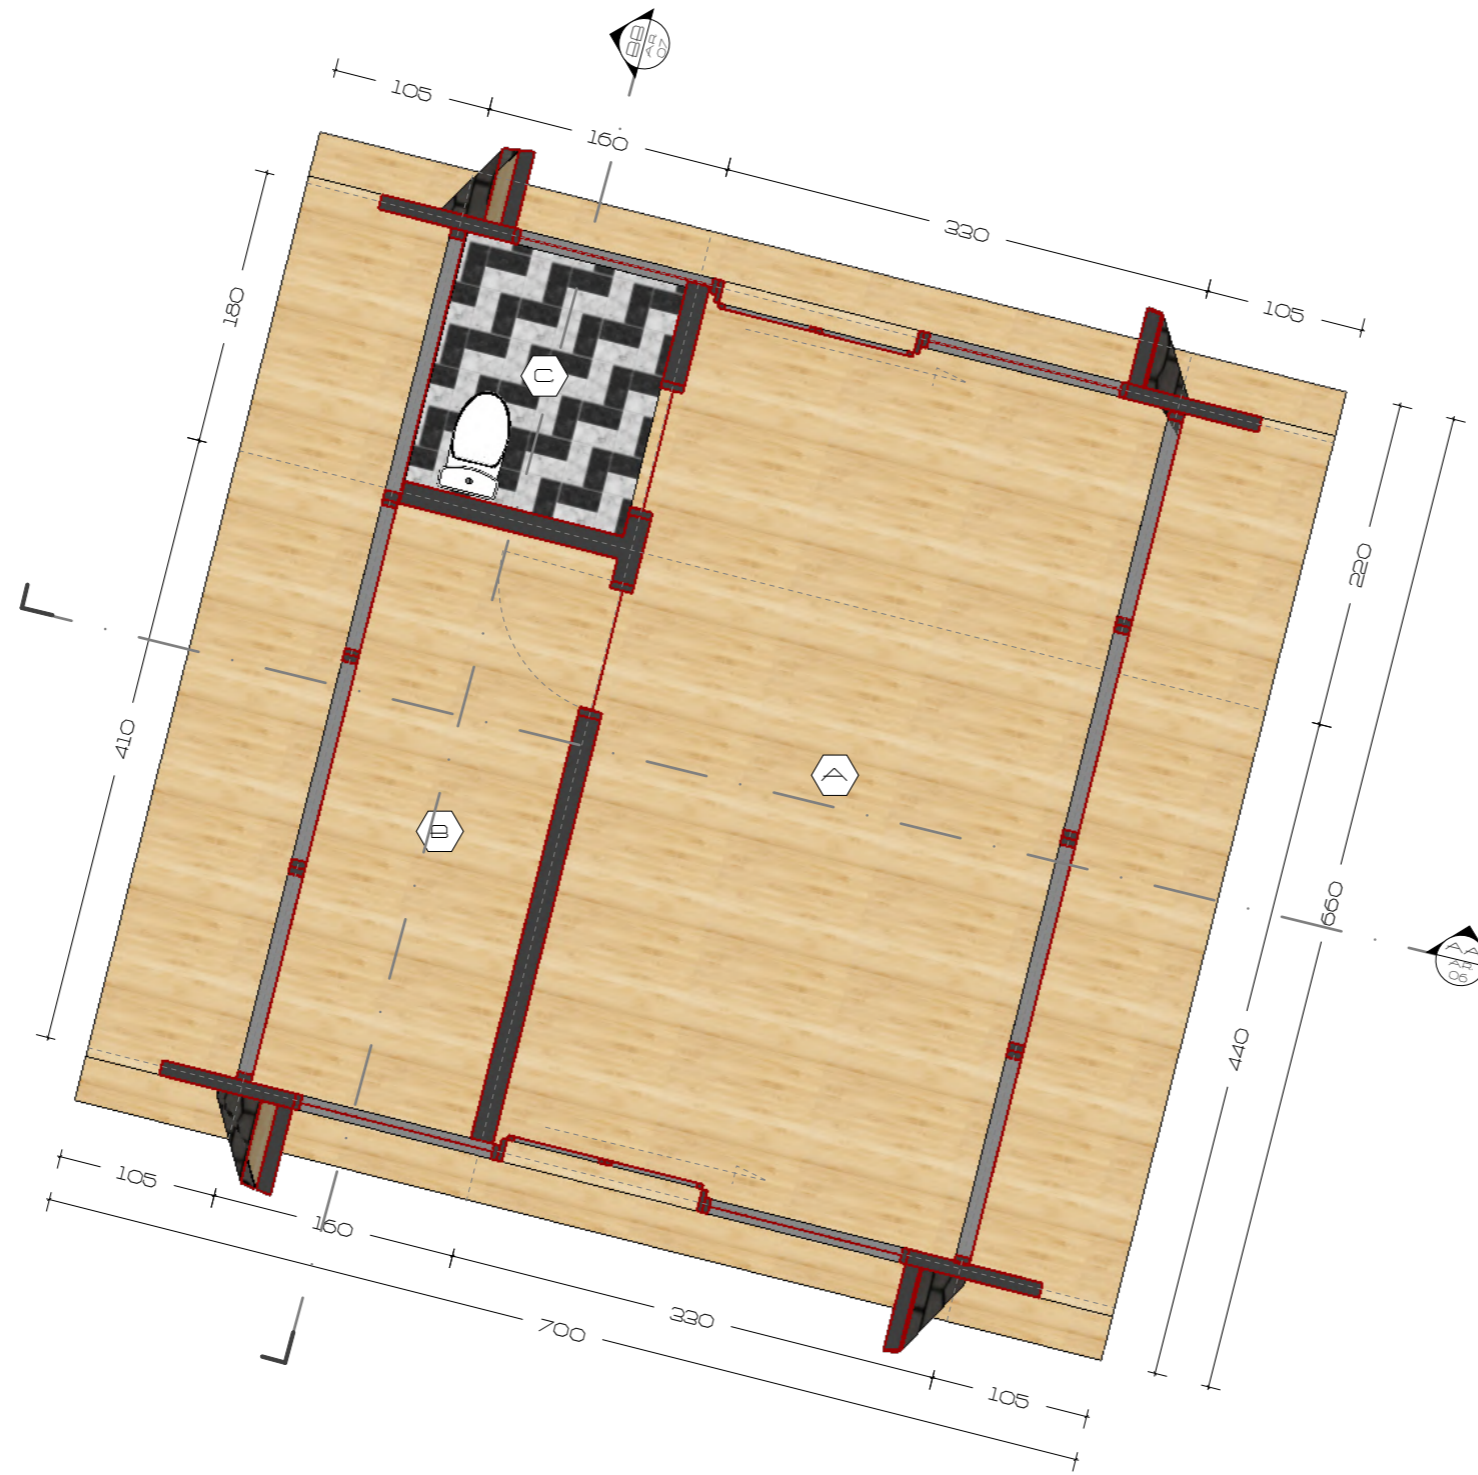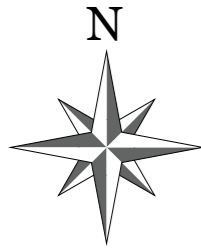

LEGENDA		
	RUANG PENJAGA	+0,30
	KONTROL LISTRIK	+0,30
	WC / KM	+0,25

1 DENAH POS KEAMANAN
 AR OT SKALA 1 : 50



PROGRAM STUDI ARSITEKTUR

FAKULTAS TEKNIK
 UNIVERSITAS 17 AGUSTUS 1945
 SURABAYA

SEMESTER GENAP 2023 / 2024

TUGAS AKHIR PERANCANGAN

"PERANCANGAN KAWASAN
 WISATA BAHARI PANTAI PURI
 GADING YANG ANTISIPATIF
 TERHADAP POTENSI BENCANA
 TSUNAMI, BANDAR LAMPUNG"

NAMA GAMBAR

DENAH

SKALA 1 : 50

KODE GBR : AR

DIKERJAKAN OLEH

CHELVIN AFINDA SUGARA
 NBI. 1441900032

PEMBIMBING

Tigor Wilfritz Soadun Panjaitan, S.T., M.T.
 NIDN. 0731107101

Dr. Andarita Ralalisasi, S.T., M.T.
 NIDN. 0711127101


KETERANGAN

LEMBAR

1

TOP

BASE

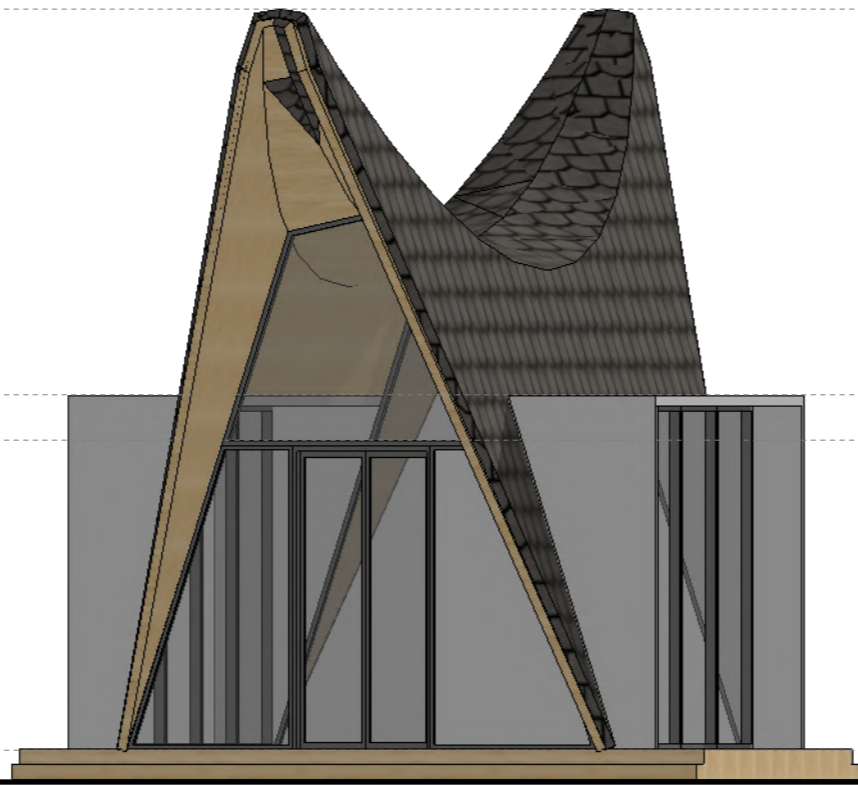

+7,70

+3,80

+3,40

-0,30

2 TAMPAK UTARA
 AR 02 SKALA 1 : 75

TOP

BASE



+7,70

+3,80

+3,40

-0,30

3 TAMPAK TIMUR
 AR 03 SKALA 1 : 75



PROGRAM STUDI ARSITEKTUR
 FAKULTAS TEKNIK
 UNIVERSITAS 17 AGUSTUS 1945
 SURABAYA

SEMESTER GENAP 2023 / 2024

TUGAS AKHIR PERANCANGAN

"PERANCANGAN KAWASAN
 WISATA BAHARI PANTAI PURI
 GADING YANG ANTISIPATIF
 TERHADAP POTENSI BENCANA
 TSUNAMI, BANDAR LAMPUNG"

NAMA GAMBAR

TAMPAK BANGUNAN

SKALA 1 : 75 KODE GBR : AR

DIKERJAKAN OLEH

CHELVIN AFINDA SUGARA
 NBI. 1441900032

PEMBIMBING

Tigor Wilfritz Soadun Panjaitan, S.T., M.T.
 NIDN. 0731107101


Dr. Andarita Ralalisasi, S.T., M.T.
 NIDN. 0711127101

KETERANGAN LEMBAR

2

TOP

BASE

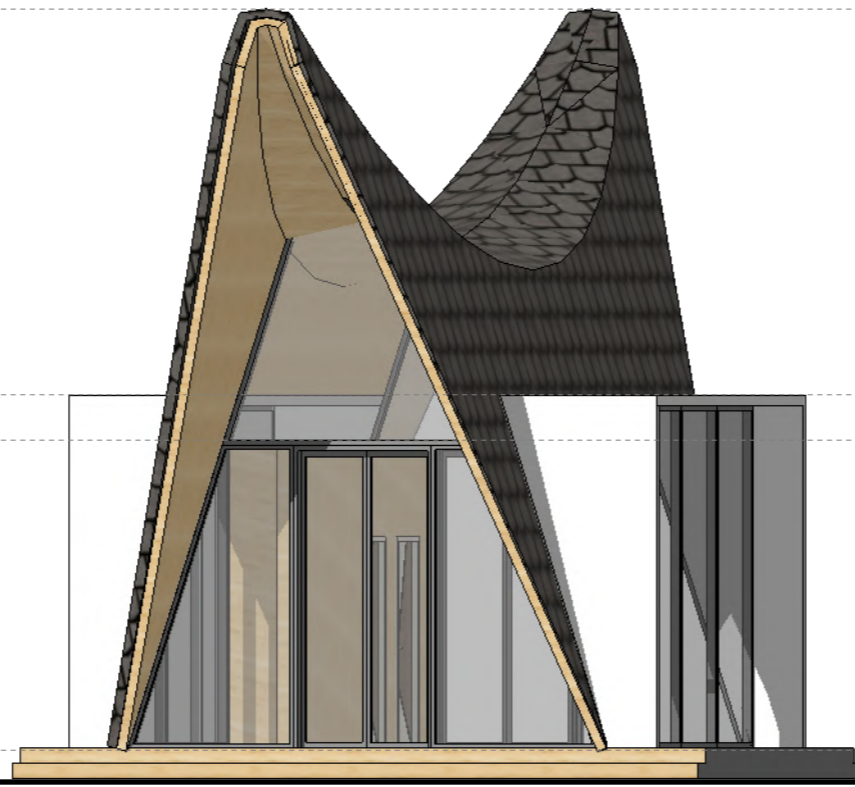

4 TAMPAK SELATAN
 AR 04 SKALA 1 : 75

TOP

BASE



5 TAMPAK BARAT
 AR 05 SKALA 1 : 75



PROGRAM STUDI ARSITEKTUR

FAKULTAS TEKNIK
UNIVERSITAS 17 AGUSTUS 1945
SURABAYA

SEMESTER GENAP 2023 / 2024

TUGAS AKHIR PERANCANGAN

"PERANCANGAN KAWASAN
WISATA BAHARI PANTAI PURI
GADING YANG ANTISIPATIF
TERHADAP POTENSI BENCANA
TSUNAMI, BANDAR LAMPUNG"

NAMA GAMBAR

TAMPAK BANGUNAN

SKALA 1 : 75

KODE GBR : AR

DIKERJAKAN OLEH

CHELVIN AFINDA SUGARA
NBI. 1441900032

PEMBIMBING

Tigor Wilfritz Soadun Panjaitan, S.T., M.T.
NIDN. 0731107101

Dr. Andarita Ralalisasi, S.T., M.T.
NIDN. 0711127101

KETERANGAN

LEMBAR

3

TOP


BASE



6 POTONGAN AA
 AR 06 SKALA 1 : 75

TOP

BASE

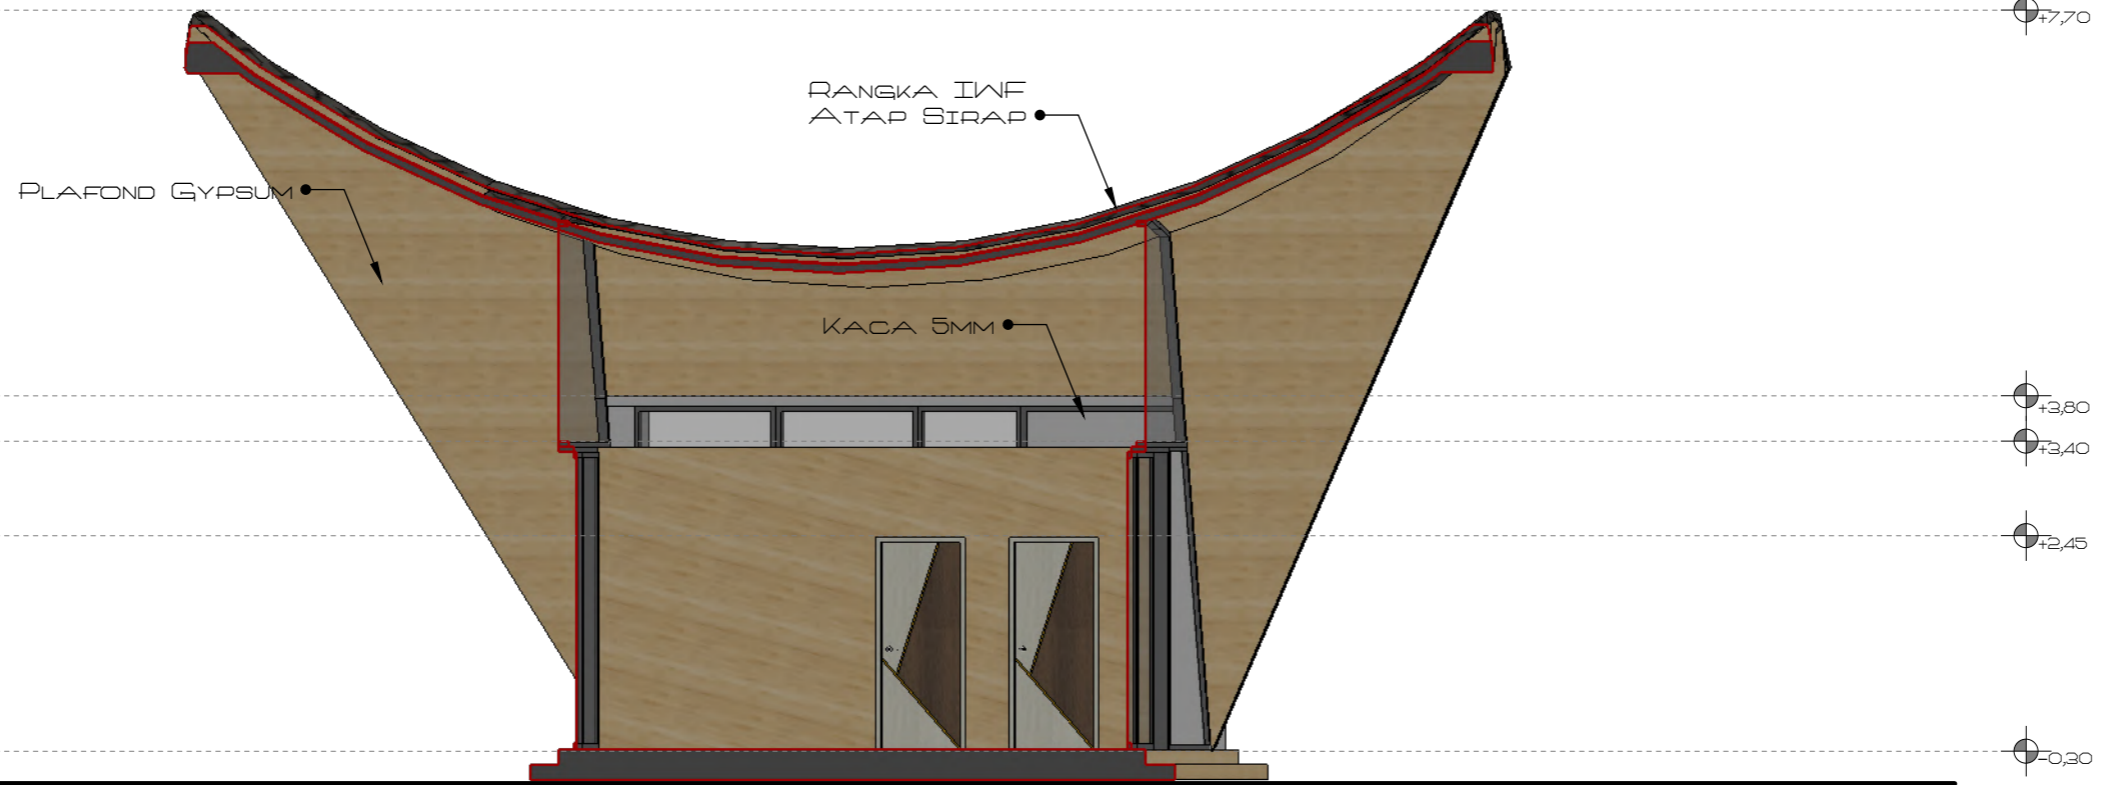

7 POTONGAN BB
 AR 07 SKALA 1 : 75



PROGRAM STUDI ARSITEKTUR

FAKULTAS TEKNIK
UNIVERSITAS 17 AGUSTUS 1945
SURABAYA

SEMESTER GENAP 2023 / 2024

TUGAS AKHIR PERANCANGAN

"PERANCANGAN KAWASAN
WISATA BAHARI PANTAI PURI
GADING YANG ANTISIPATIF
TERHADAP POTENSI BENCANA
TSUNAMI, BANDAR LAMPUNG"

NAMA GAMBAR

POTONGAN BANGUNAN

SKALA 1 : 75

KODE GBR : AR

DIKERJAKAN OLEH

CHELVIN AFINDA SUGARA
NBI. 1441900032



PEMBIMBING

Tigor Wilfritz Soadun Panjaitan, S.T., M.T.
NIDN. 0731107101

Dr. Andarita Ralalisasi, S.T., M.T.
NIDN. 0711127101

KETERANGAN

LEMBAR

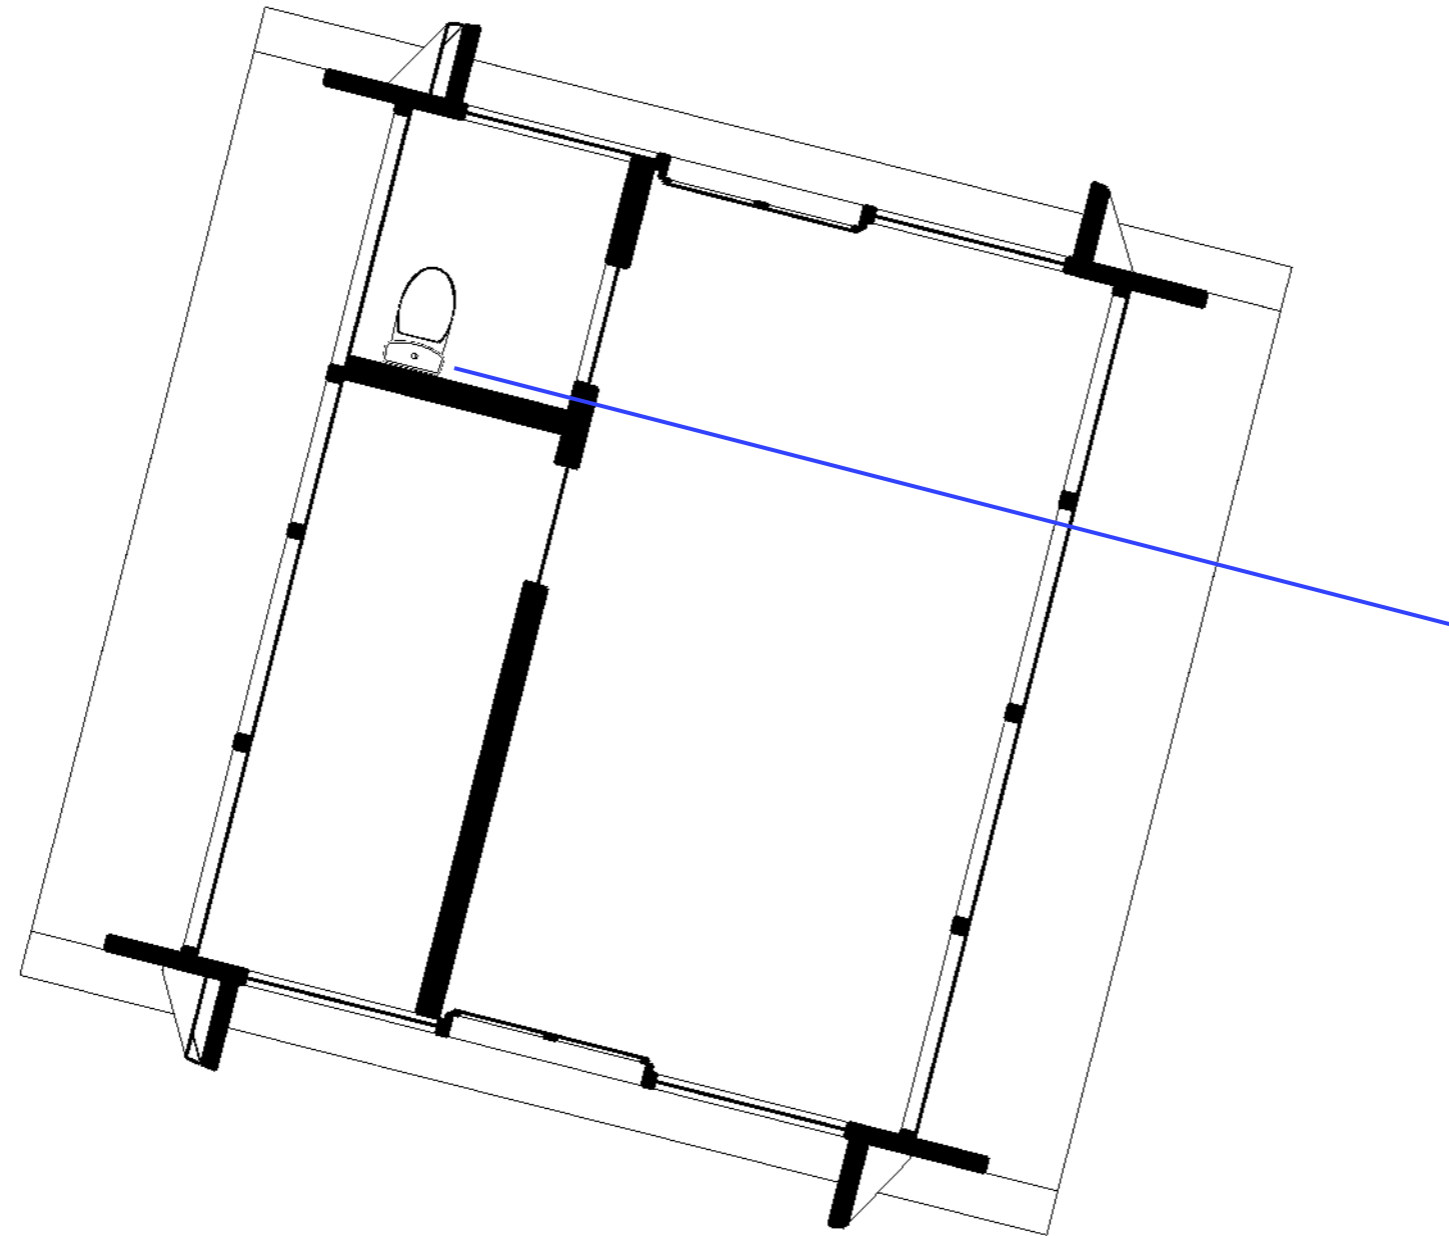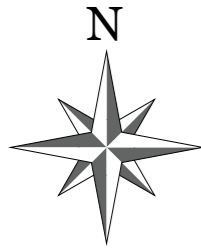

LEGENDA

- POMPA AIR
- PENYIMPANAN AIR
- PIPA PVC 3/4"



PROGRAM STUDI ARSITEKTUR

FAKULTAS TEKNIK
UNIVERSITAS 17 AGUSTUS 1945
SURABAYA

SEMESTER GENAP 2023 / 2024

TUGAS AKHIR PERANCANGAN

"PERANCANGAN KAWASAN
WISATA BAHARI PANTAI PURI
GADING YANG ANTISIPATIF
TERHADAP POTENSI BENCANA
TSUNAMI, BANDAR LAMPUNG"

NAMA GAMBAR

RENCANA AIR BERSIH

SKALA 1 : 50

KODE GBR : AR

DIKERJAKAN OLEH

CHELVIN AFINDA SUGARA
NBI. 1441900032

PEMBIMBING



Tigor Wilfritz Soadun Panjaitan, S.T., M.T.
NIDN. 0731107101

Dr. Andarita Ralalisasi, S.T., M.T.
NIDN. 0711127101

KETERANGAN

LEMBAR

5

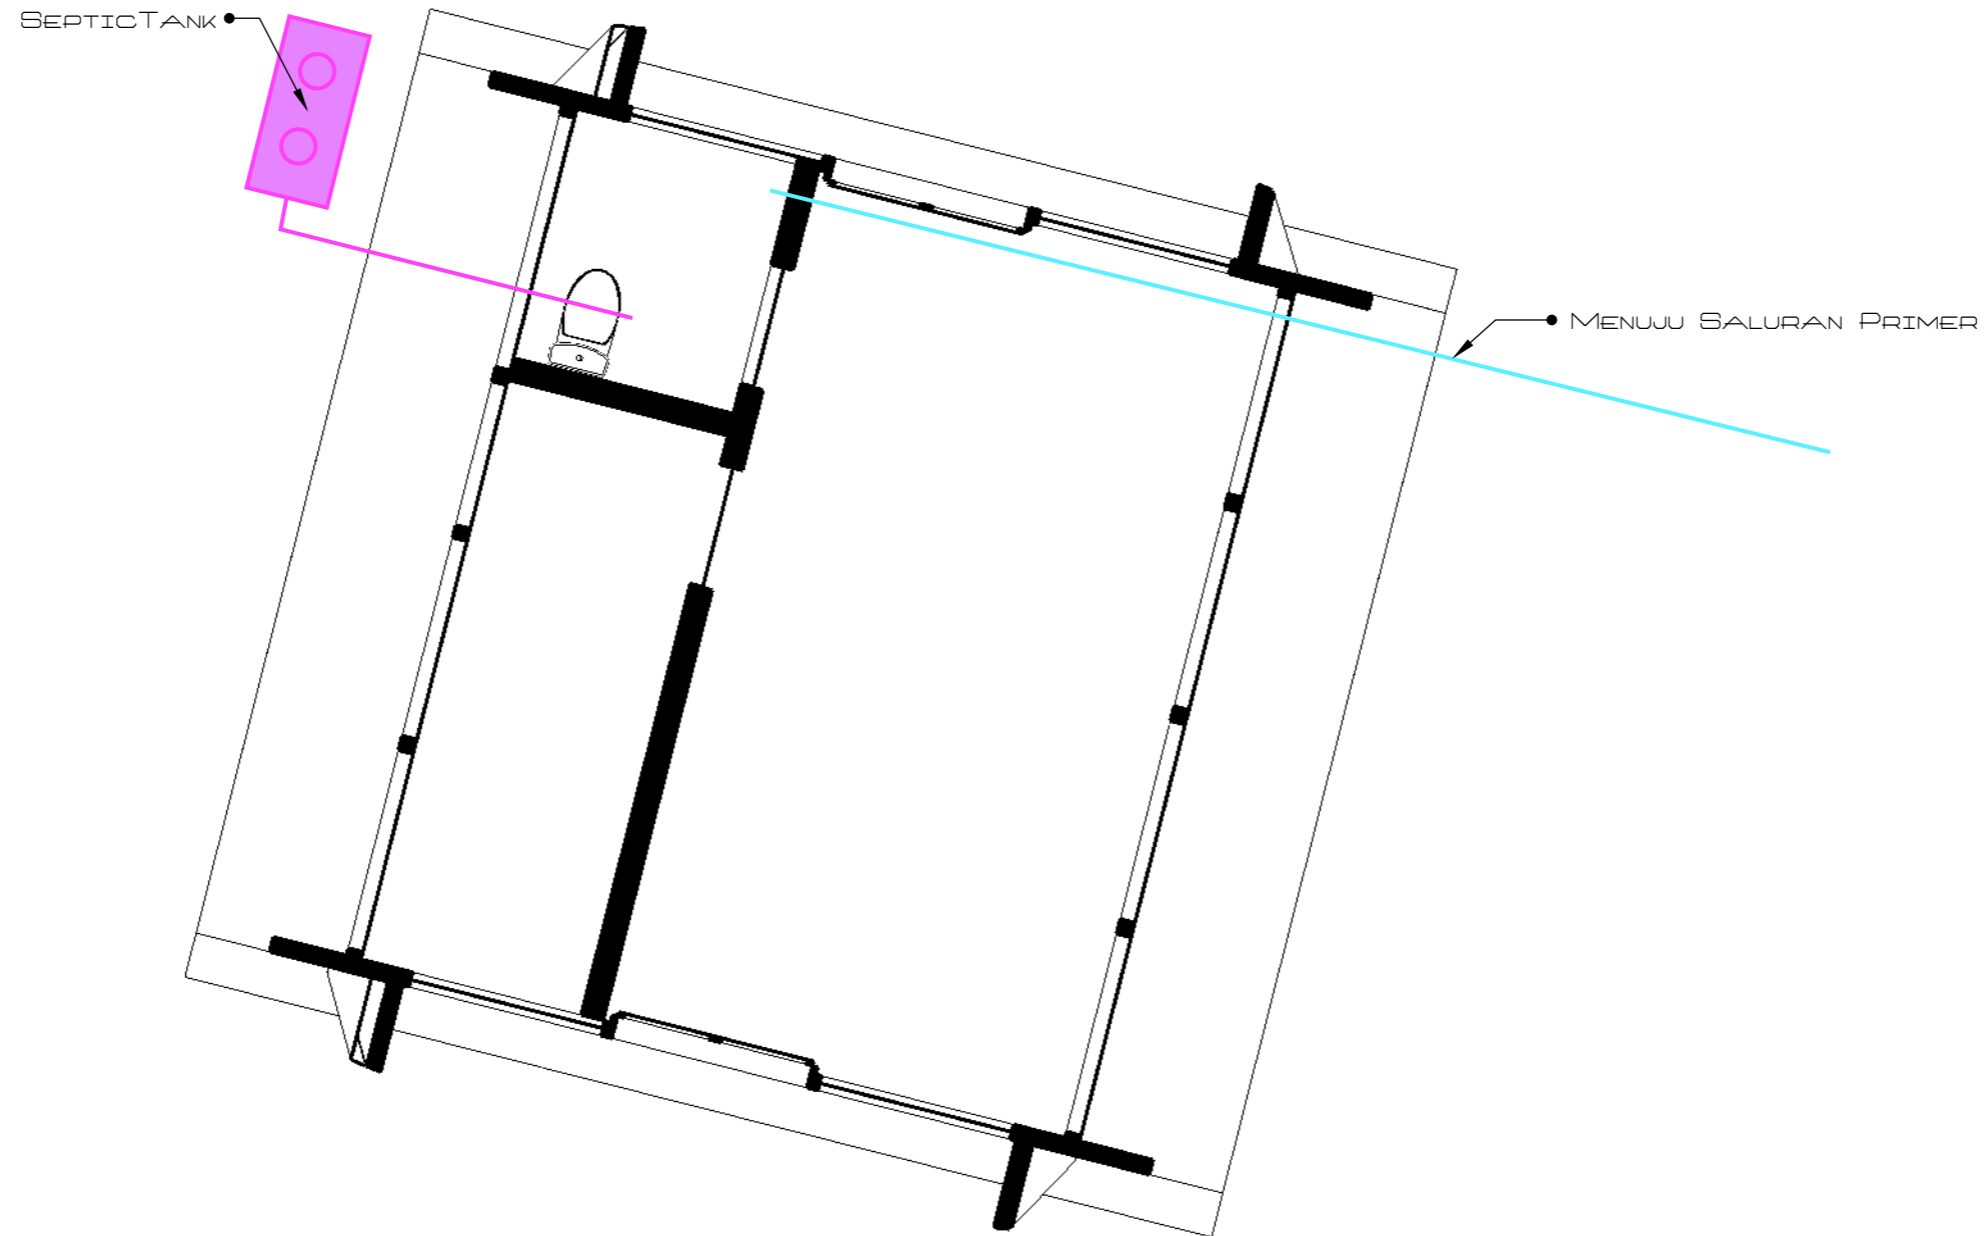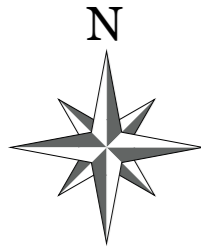

LEGENDA

- BOX KONTROL
- SALURAN PRIMER
- PIPA PVC 4"



PROGRAM STUDI ARSITEKTUR

FAKULTAS TEKNIK
UNIVERSITAS 17 AGUSTUS 1945
SURABAYA

SEMESTER GENAP 2023 / 2024

TUGAS AKHIR PERANCANGAN

"PERANCANGAN KAWASAN
WISATA BAHARI PANTAI PURI
GADING YANG ANTISIPATIF
TERHADAP POTENSI BENCANA
TSUNAMI, BANDAR LAMPUNG"

NAMA GAMBAR

RENCANA AIR KOTOR

SKALA 1 : 50

KODE GBR : AR

DIKERJAKAN OLEH

CHELVIN AFINDA SUGARA
NBI. 1441900032

PEMBIMBING



Tigor Wilfritz Soadun Panjaitan, S.T., M.T.
NIDN. 0731107101

Dr. Andarita Ralalisasi, S.T., M.T.
NIDN. 0711127101

KETERANGAN

LEMBAR

6

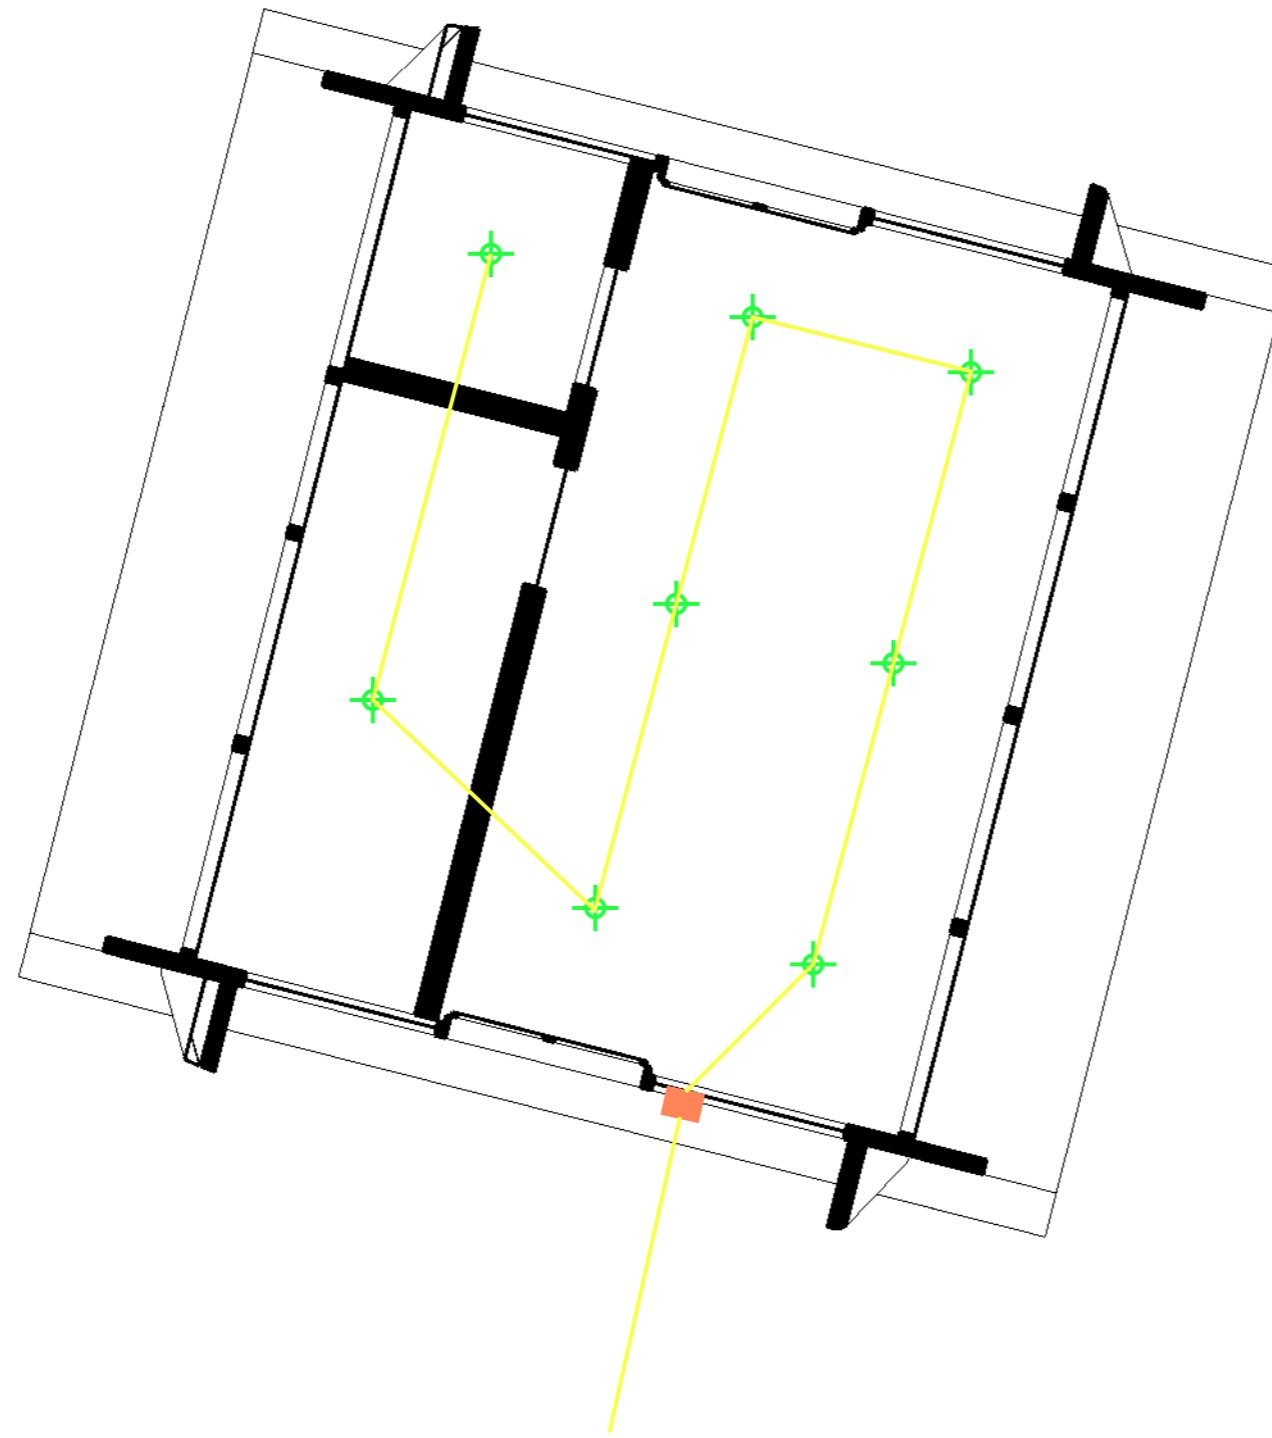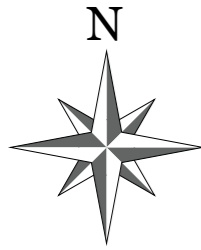

LEGENDA	
—	MCB
—	KABEL PLN
—	LISTRIK SOLAR CELL
⊕	LAMPU LED



PROGRAM STUDI ARSITEKTUR

FAKULTAS TEKNIK
UNIVERSITAS 17 AGUSTUS 1945
SURABAYA

SEMESTER GENAP 2023 / 2024

TUGAS AKHIR PERANCANGAN

"PERANCANGAN KAWASAN
WISATA BAHARI PANTAI PURI
GADING YANG ANTISIPATIF
TERHADAP POTENSI BENCANA
TSUNAMI, BANDAR LAMPUNG"

NAMA GAMBAR

RENCANA KELISTRIKAN

SKALA 1 : 50 KODE GBR : AR

DIKERJAKAN OLEH

CHELVIN AFINDA SUGARA
NBI. 1441900032


PEMBIMBING

Tigor Wilfritz Soadun Panjaitan, S.T., M.T.
NIDN. 0731107101

Dr. Andarita Ralalisasi, S.T., M.T.
NIDN. 0711127101

KETERANGAN

LEMBAR

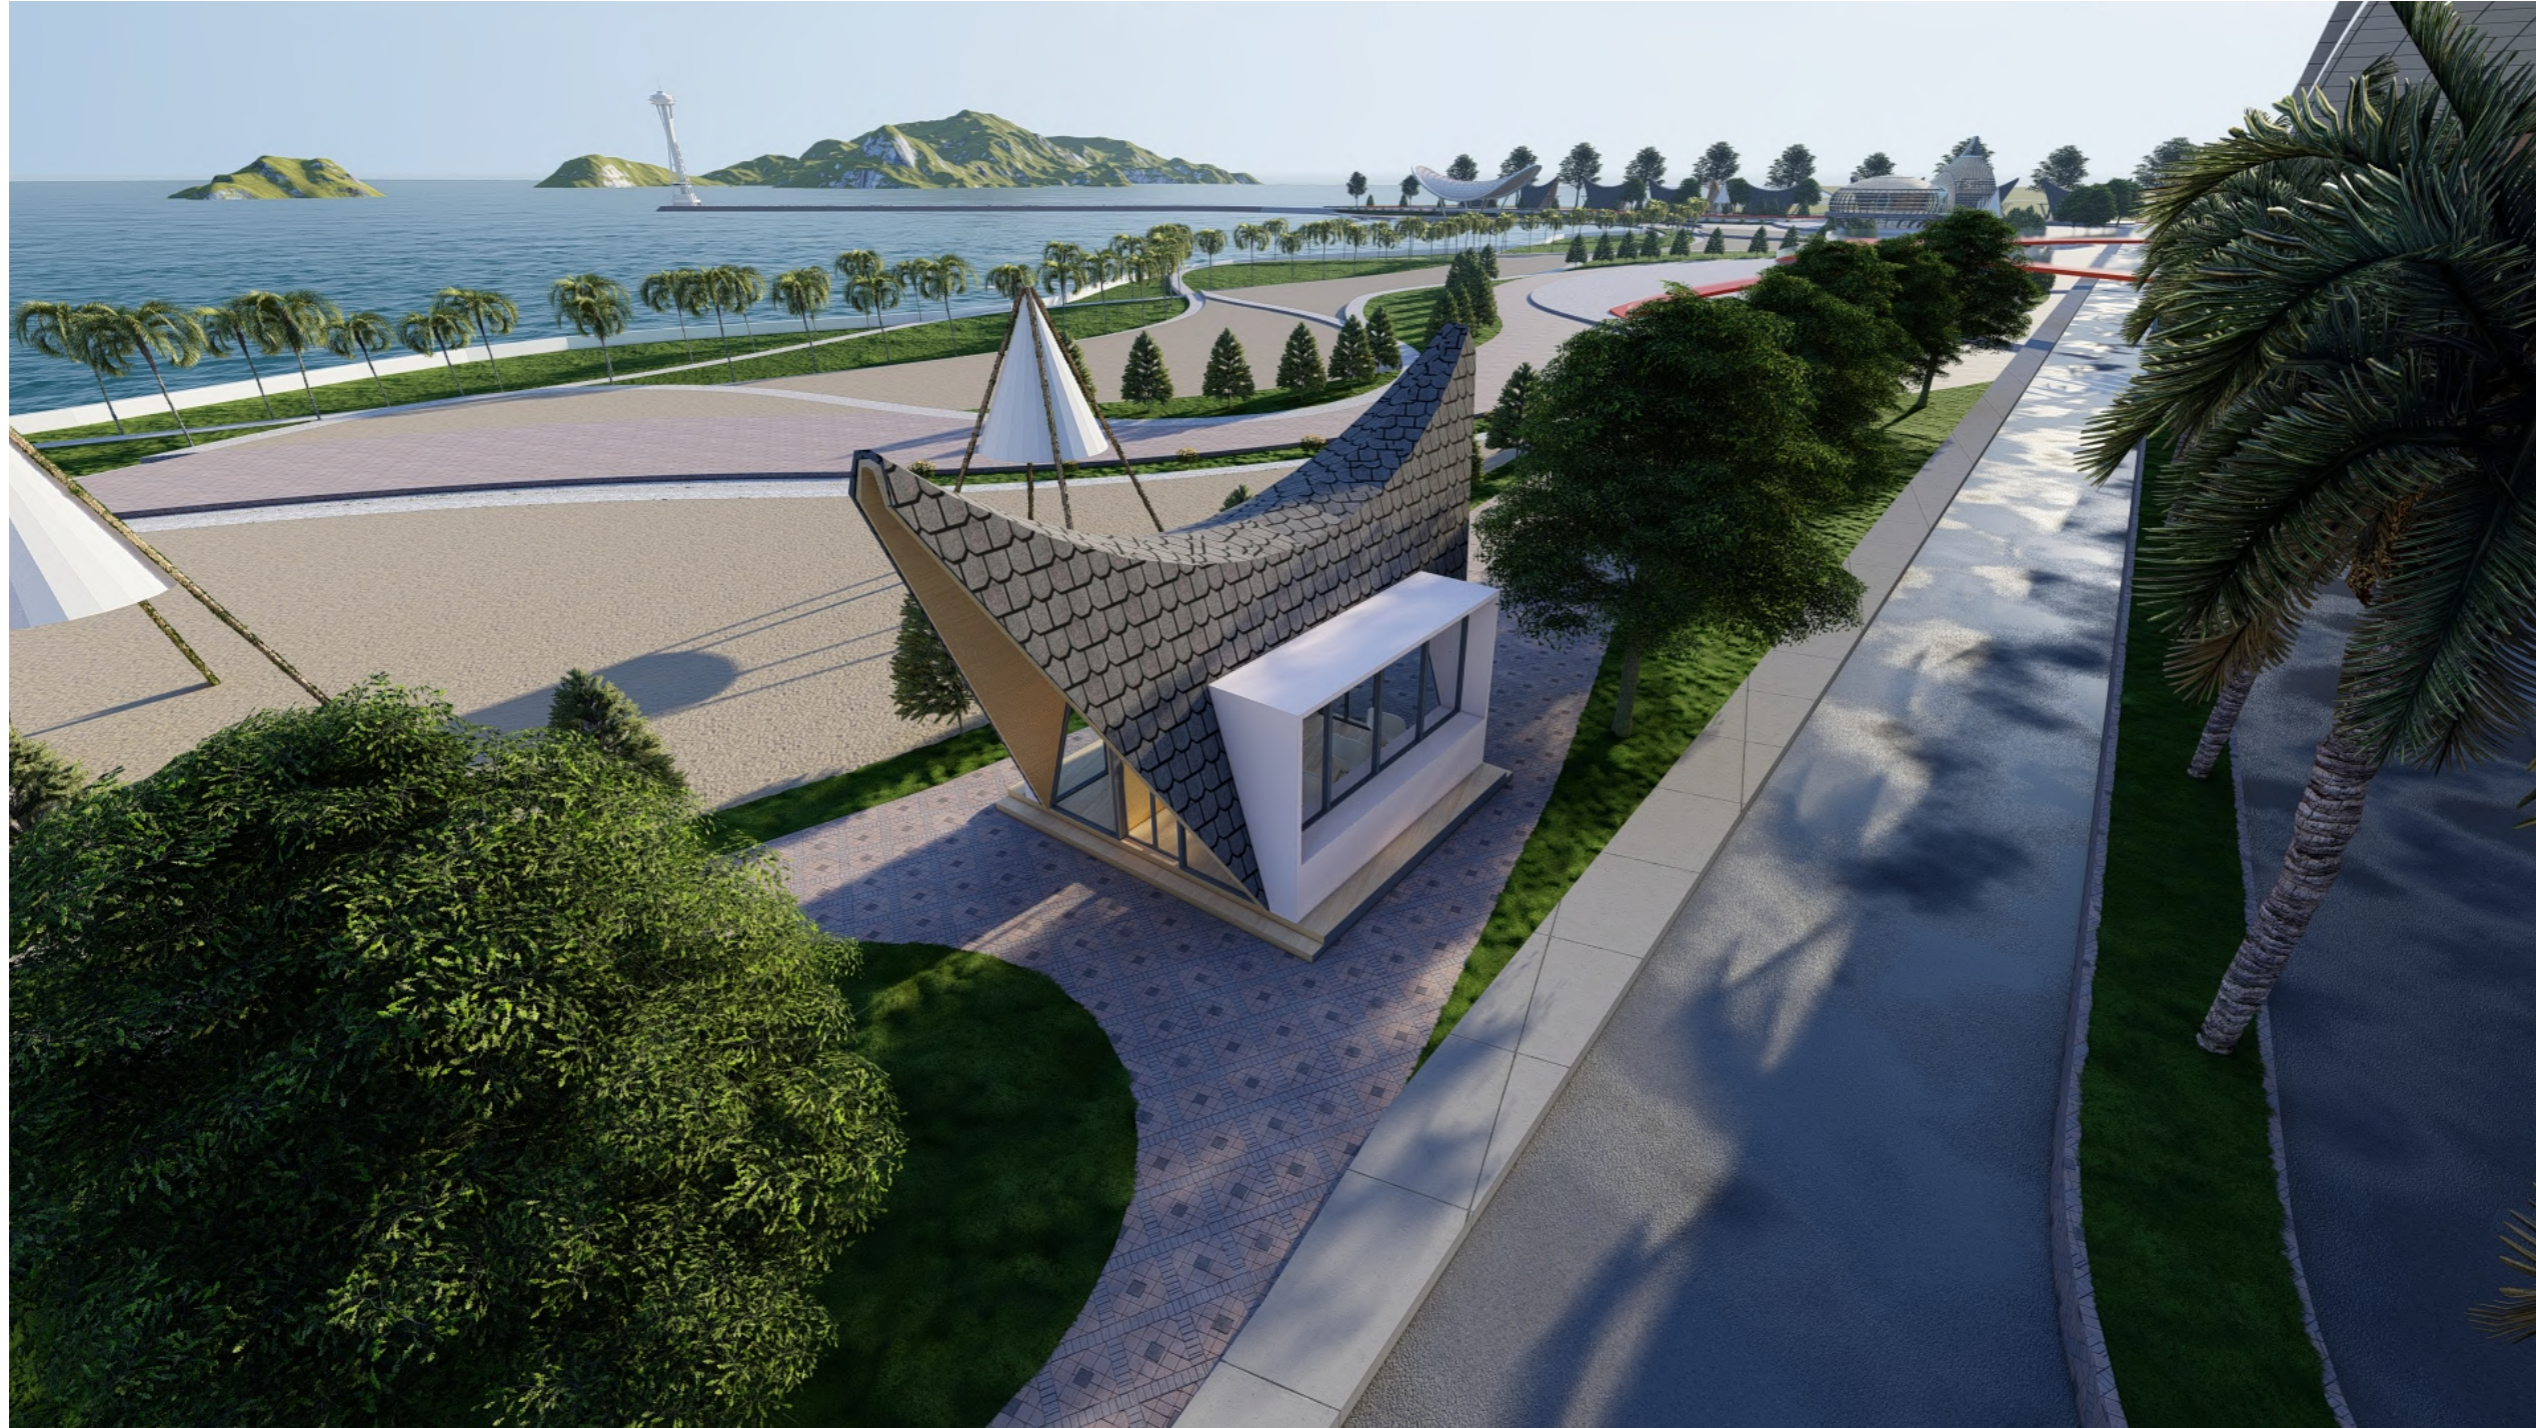

PROGRAM STUDI ARSITEKTUR

FAKULTAS TEKNIK
UNIVERSITAS 17 AGUSTUS 1945
SURABAYA

SEMESTER GENAP 2023 / 2024

TUGAS AKHIR PERANCANGAN

"PERANCANGAN KAWASAN
WISATA BAHARI PANTAI PURI
GADING YANG ANTISIPATIF
TERHADAP POTENSI BENCANA
TSUNAMI, BANDAR LAMPUNG"

NAMA GAMBAR

RENDERING BANGUNAN

- KODE GBR : RD

DIKERJAKAN OLEH

CHELVIN AFINDA SUGARA
NBI. 1441900032

PEMBIMBING


Tigor Wilfritz Soadun Panjaitan, S.T., M.T.
NIDN. 0731107101

Dr. Andarita Ralalisasi, S.T., M.T.
NIDN. 0711127101

KETERANGAN

LEMBAR

8

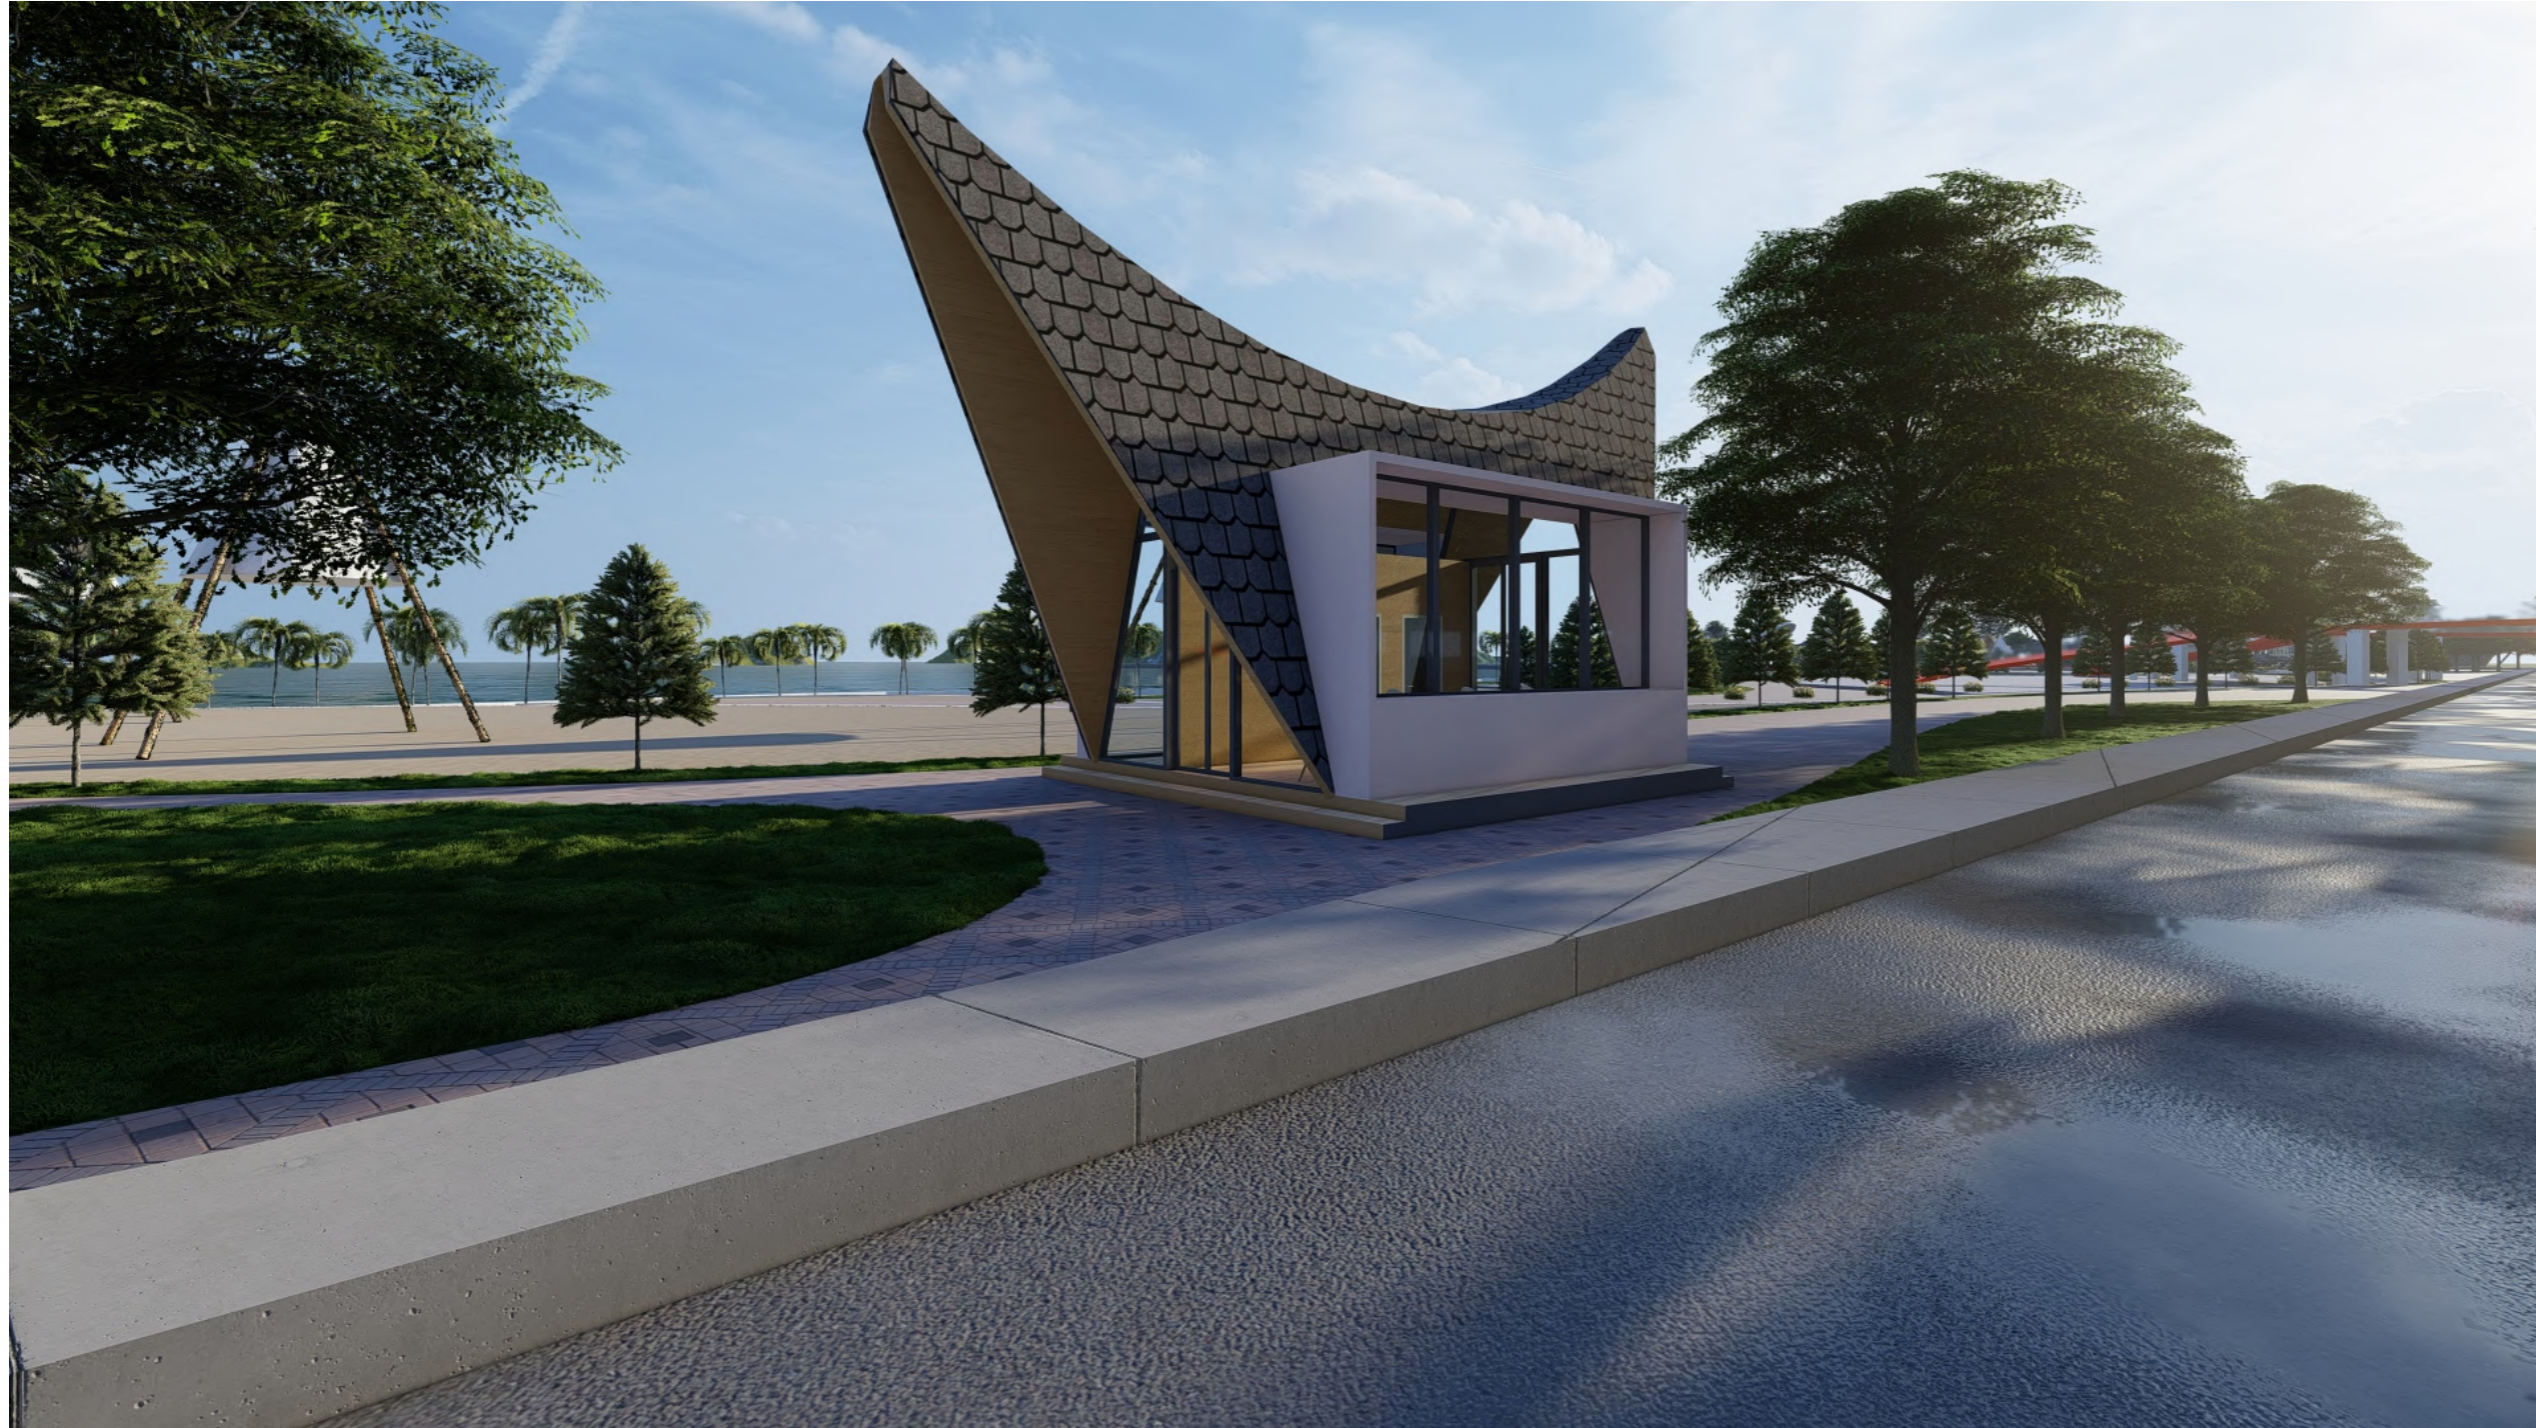

PROGRAM STUDI ARSITEKTUR

FAKULTAS TEKNIK
UNIVERSITAS 17 AGUSTUS 1945
SURABAYA

SEMESTER GENAP 2023 / 2024

TUGAS AKHIR PERANCANGAN

"PERANCANGAN KAWASAN
WISATA BAHARI PANTAI PURI
GADING YANG ANTISIPATIF
TERHADAP POTENSI BENCANA
TSUNAMI, BANDAR LAMPUNG"

NAMA GAMBAR

RENDERING BANGUNAN

- KODE GBR : RD

DIKERJAKAN OLEH

CHELVIN AFINDA SUGARA
NBI. 1441900032

PEMBIMBING

Tigor Wilfritz Soadun Panjaitan, S.T., M.T.
NIDN. 0731107101

Dr. Andarita Ralalisasi, S.T., M.T.
NIDN. 0711127101

KETERANGAN LEMBAR

9

2 VIEW MATA NORMAL
RD
02 SKALA : -



PROGRAM STUDI ARSITEKTUR

FAKULTAS TEKNIK
UNIVERSITAS 17 AGUSTUS 1945
SURABAYA

SEMESTER GENAP 2023 / 2024

TUGAS AKHIR PERANCANGAN

"PERANCANGAN KAWASAN
WISATA BAHARI PANTAI PURI
GADING YANG ANTISIPATIF
TERHADAP POTENSI BENCANA
TSUNAMI, BANDAR LAMPUNG"

NAMA GAMBAR

RENDERING BANGUNAN

- KODE GBR : RD

DIKERJAKAN OLEH

CHELVIN AFINDA SUGARA
NBI. 1441900032

PEMBIMBING

Tigor Wilfritz Soadun Panjaitan, S.T., M.T.
NIDN. 0731107101

Dr. Andarita Rolalisasi, S.T., M.T.
NIDN. 0711127101

KETERANGAN LEMBAR

10





3 VIEW INTERIOR
RD 03 SKALA 1:100

GAMBAR PERANCANGAN

"TAMAN"

DAFTAR ISI

KODE	NO. GAMBAR	SKALA	NAMA GAMBAR
AR	001	1 : 500	LayOut
AR	002	1 : 400	Tampak Utara, Timur
AR	003	1 : 400	Tampak Selatan, Barat
AR	004	1 : 300	Potongan AA, BB
AR	005	1 : 500	Rencana Air Bersih
AR	006	1 : 500	Rencana Air Kotor
AR	007	1 : 500	Rencana Listrik
RD	008	-	View Mata Burung
RD	009	-	View Mata Normal
RD	0010	-	View Interior

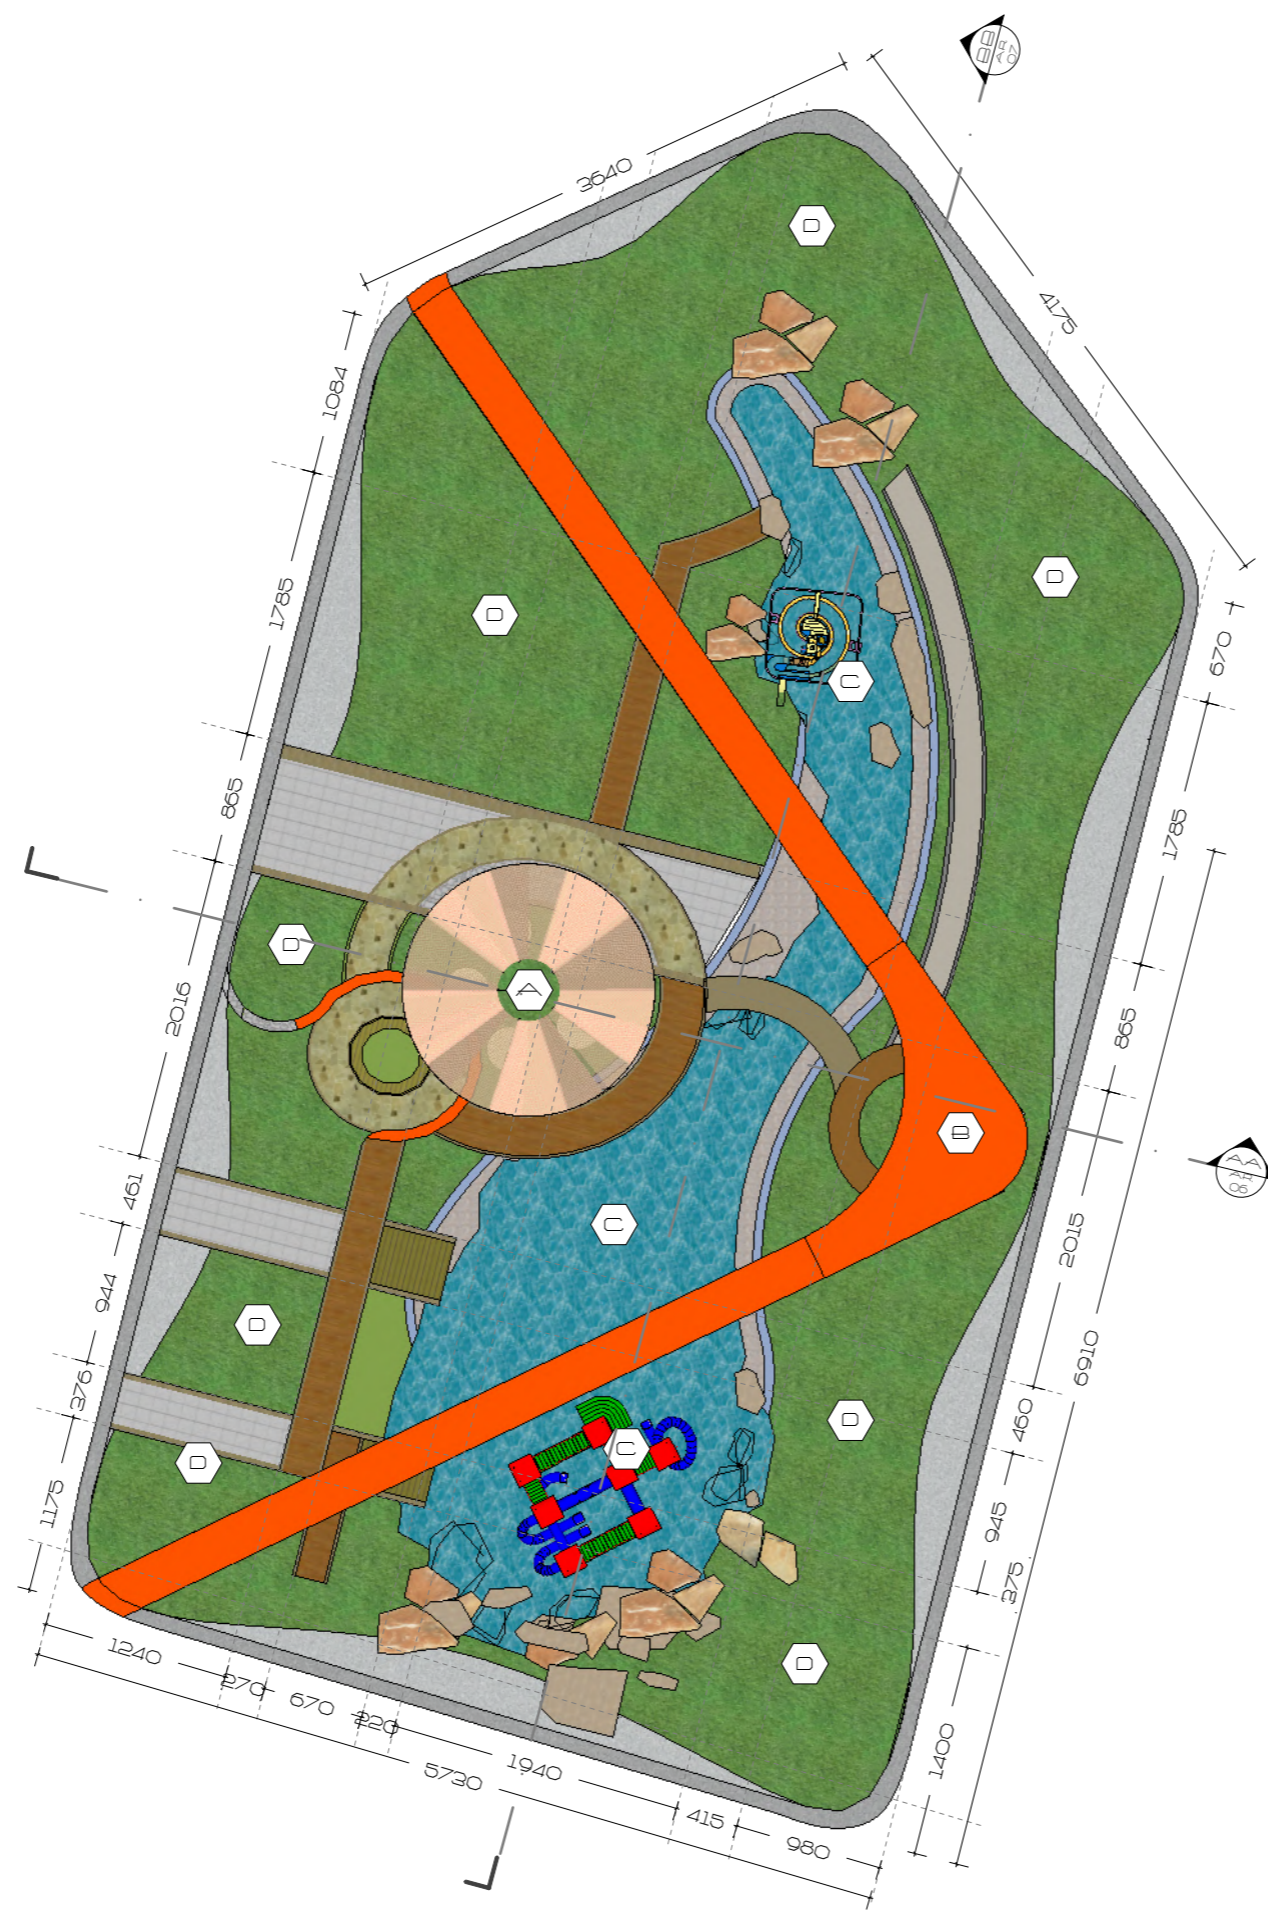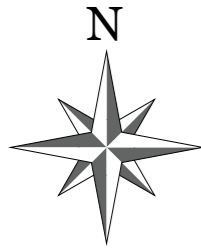

LEGENDA		
	PENEDUH	±0,00
	JALAN DAK BETON	+4,50
	WISATA AIR	-0,25
	RUMPUT	±0,00

1 LAYOUT TAMAN
 AR OT SKALA 1 : 500



PROGRAM STUDI ARSITEKTUR

FAKULTAS TEKNIK
 UNIVERSITAS 17 AGUSTUS 1945
 SURABAYA

SEMESTER GENAP 2023 / 2024

TUGAS AKHIR PERANCANGAN

"PERANCANGAN KAWASAN
 WISATA BAHARI PANTAI PURI
 GADING YANG ANTISIPATIF
 TERHADAP POTENSI BENCANA
 TSUNAMI, BANDAR LAMPUNG"

NAMA GAMBAR

LAYOUT

SKALA 1 : 500 KODE GBR : AR

DIKERJAKAN OLEH

CHELVIN AFINDA SUGARA
 NBI. 1441900032

PEMBIMBING

Tigor Wilfritz Soadun Panjaitan, S.T., M.T.
 NIDN. 0731107101

Dr. Andarita Ralalisasi, S.T., M.T.
 NIDN. 0711127101

KETERANGAN LEMBAR

1



PROGRAM STUDI ARSITEKTUR

FAKULTAS TEKNIK
UNIVERSITAS 17 AGUSTUS 1945
SURABAYA

SEMESTER GENAP 2023 / 2024

TUGAS AKHIR PERANCANGAN

"PERANCANGAN KAWASAN
WISATA BAHARI PANTAI PURI
GADING YANG ANTISIPATIF
TERHADAP POTENSI BENCANA
TSUNAMI, BANDAR LAMPUNG"

NAMA GAMBAR

TAMPAK BANGUNAN

SKALA 1 : 400 KODE GBR : AR

DIKERJAKAN OLEH

CHELVIN AFINDA SUGARA
NBI. 1441900032


PEMBIMBING

Tigor Wilfritz Soadun Panjaitan, S.T., M.T.
NIDN. 0731107101


Dr. Andarita Ralalisasi, S.T., M.T.
NIDN. 0711127101

KETERANGAN LEMBAR

2

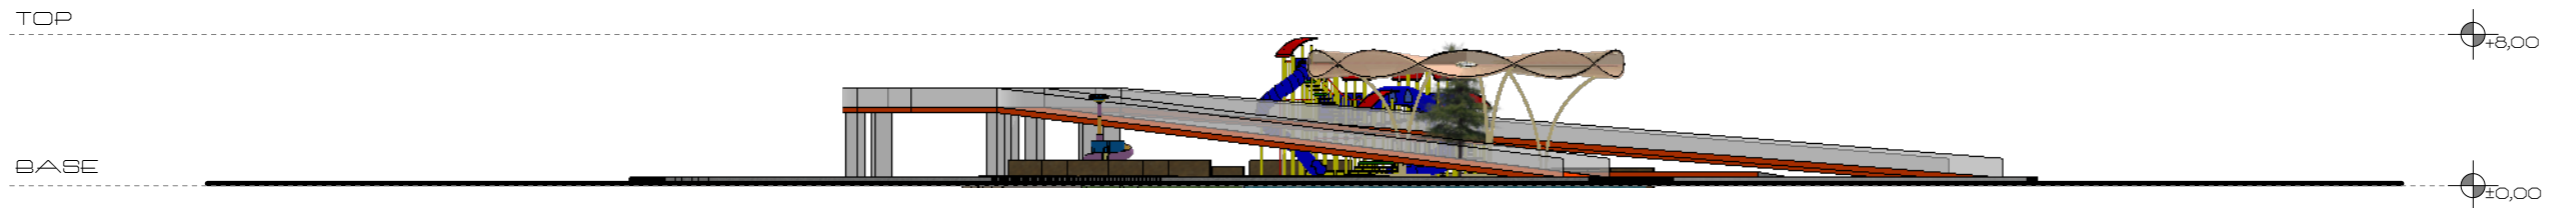

2 TAMPAK UTARA
SKALA 1 : 400

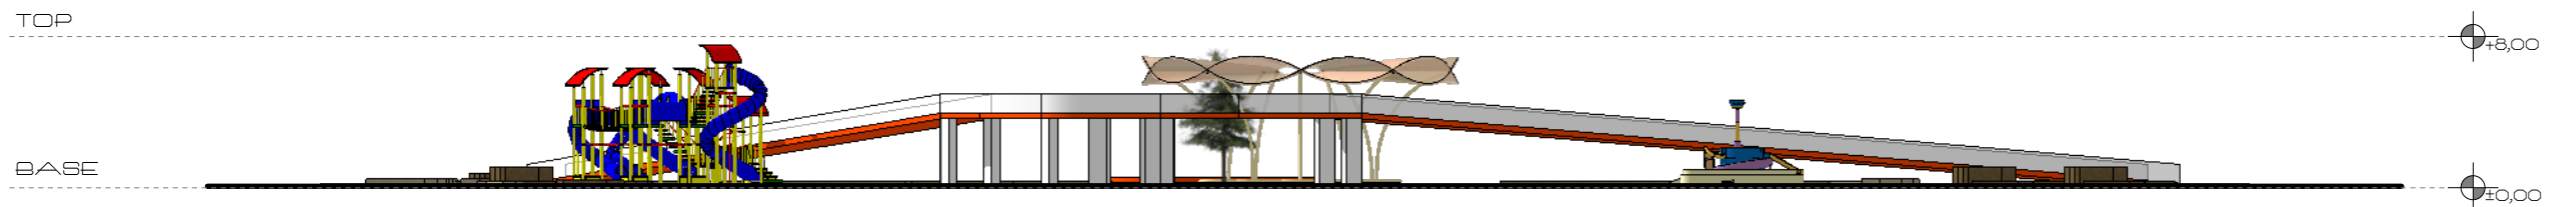

3 TAMPAK TIMUR
SKALA 1 : 400



PROGRAM STUDI ARSITEKTUR

FAKULTAS TEKNIK
UNIVERSITAS 17 AGUSTUS 1945
SURABAYA

SEMESTER GENAP 2023 / 2024

TUGAS AKHIR PERANCANGAN

"PERANCANGAN KAWASAN
WISATA BAHARI PANTAI PURI
GADING YANG ANTISIPATIF
TERHADAP POTENSI BENCANA
TSUNAMI, BANDAR LAMPUNG"

NAMA GAMBAR

TAMPAK BANGUNAN

SKALA 1 : 400 KODE GBR : AR

DIKERJAKAN OLEH

CHELVIN AFINDA SUGARA
NBI. 1441900032

PEMBIMBING


Tigor Wilfritz Soadun Panjaitan, S.T., M.T.
NIDN. 0731107101

Dr. Andarita Ralalisasi, S.T., M.T.
NIDN. 0711127101


KETERANGAN

LEMBAR

3

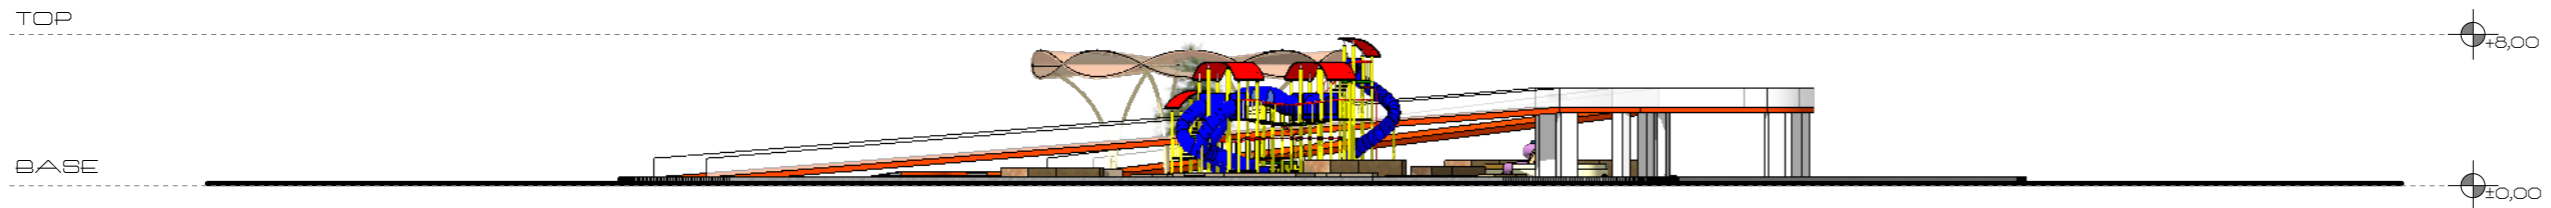

4 TAMPAK UTARA
AR 04
SKALA 1 : 400

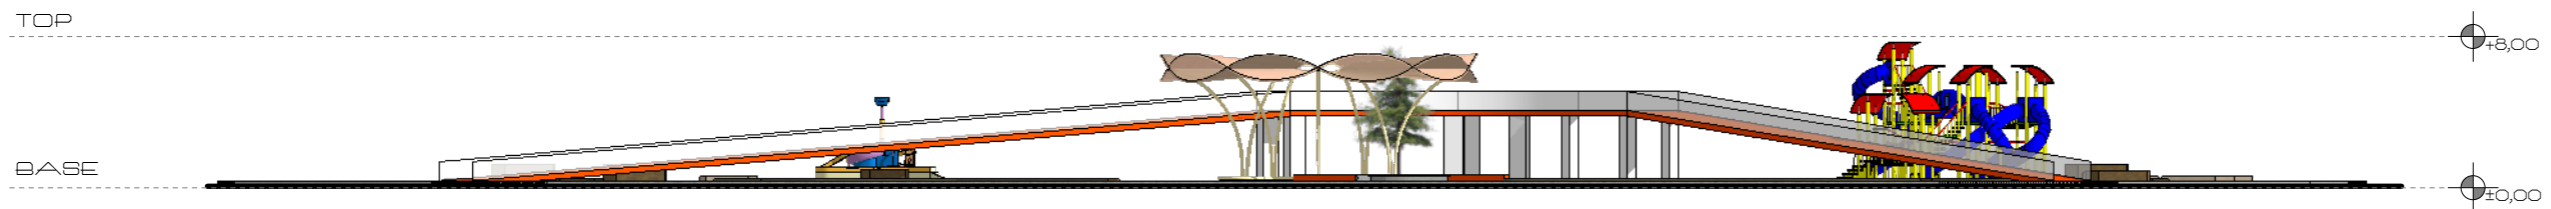

5 TAMPAK BARAT
AR 05
SKALA 1 : 400



PROGRAM STUDI ARSITEKTUR

FAKULTAS TEKNIK
UNIVERSITAS 17 AGUSTUS 1945
SURABAYA

SEMESTER GENAP 2023 / 2024

TUGAS AKHIR PERANCANGAN

"PERANCANGAN KAWASAN
WISATA BAHARI PANTAI PURI
GADING YANG ANTISIPATIF
TERHADAP POTENSI BENCANA
TSUNAMI, BANDAR LAMPUNG"

NAMA GAMBAR

POTONGAN BANGUNAN

SKALA 1 : 300 KODE GBR : AR

DIKERJAKAN OLEH

CHELVIN AFINDA SUGARA
NBI. 1441900032

PEMBIMBING


Tigor Wilfritz Soadun Panjaitan, S.T., M.T.
NIDN. 0731107101

Dr. Andarita Ralalisasi, S.T., M.T.
NIDN. 0711127101


KETERANGAN

LEMBAR



4

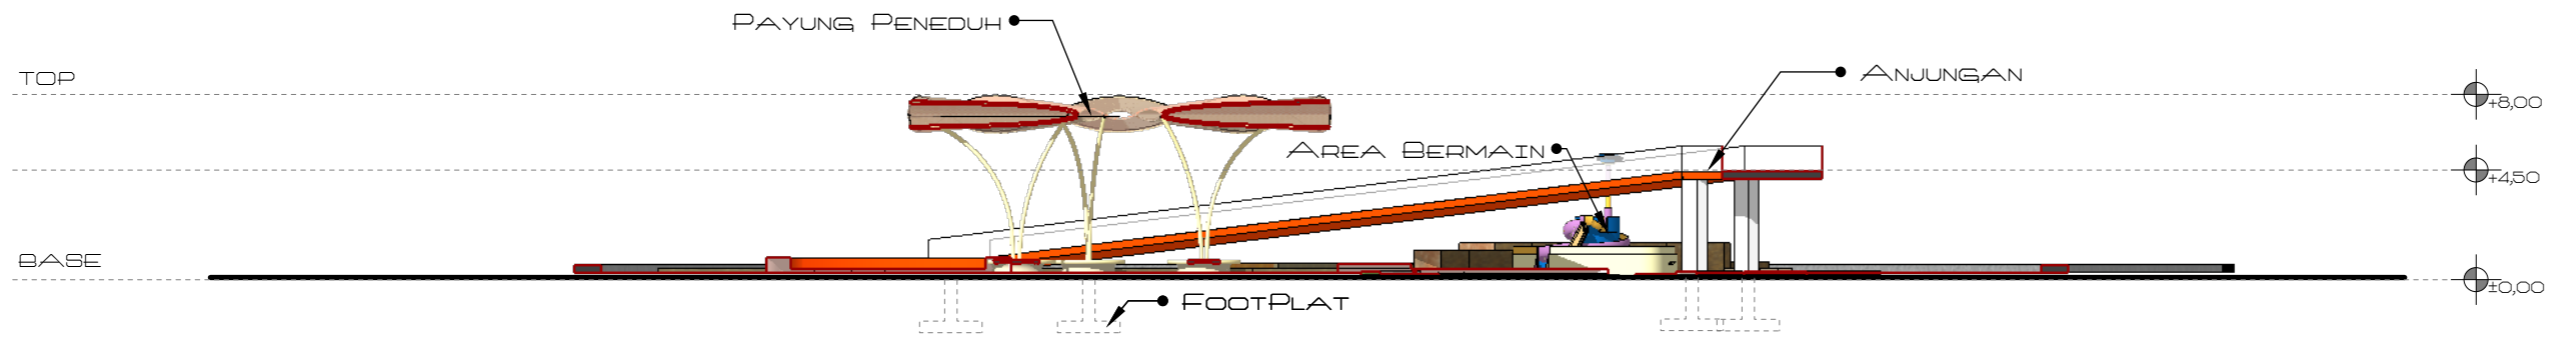

6 POTONGAN AA
SKALA 1 : 300

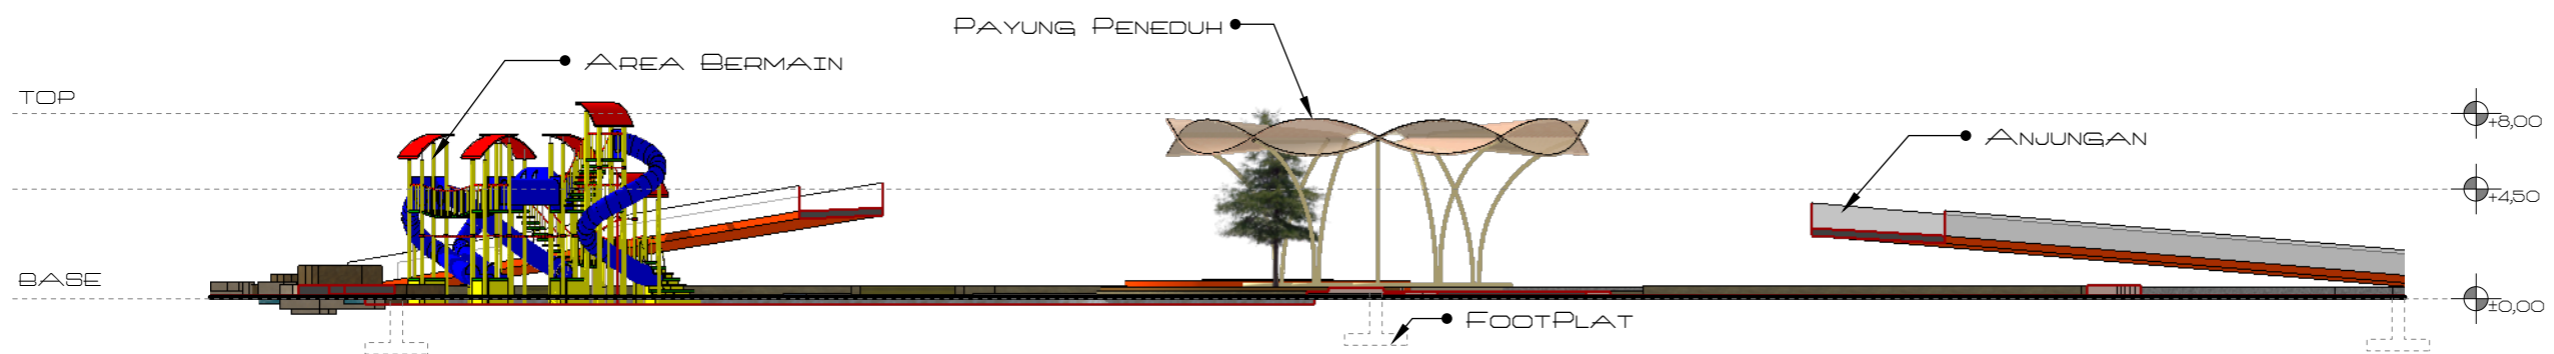

7 POTONGAN BB
SKALA 1 : 300

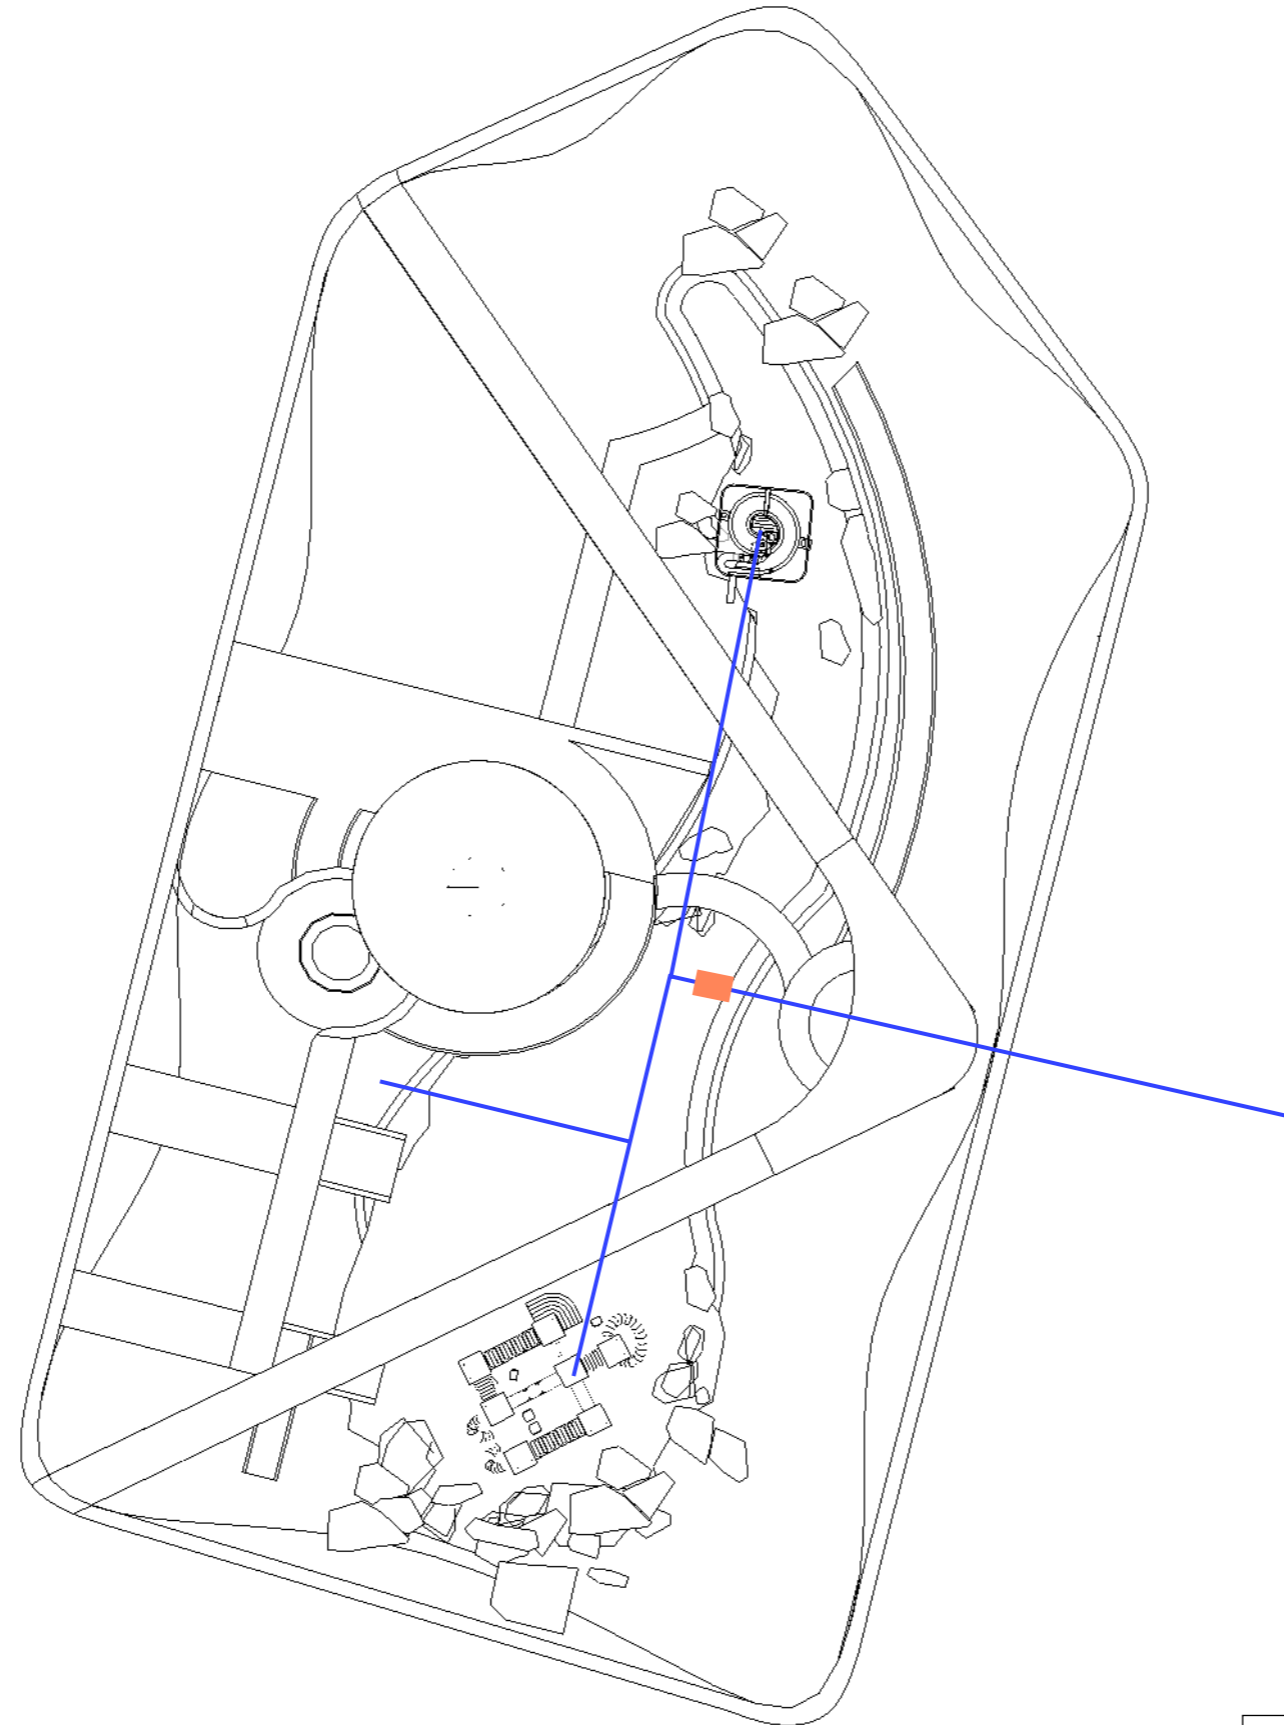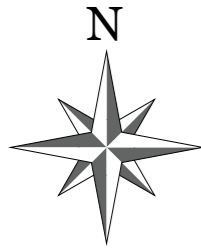

LEGENDA

- POMPA AIR
- PENYIMPANAN AIR
- PIPA PVC 3/4"



PROGRAM STUDI ARSITEKTUR

FAKULTAS TEKNIK
UNIVERSITAS 17 AGUSTUS 1945
SURABAYA

SEMESTER GENAP 2023 / 2024

TUGAS AKHIR PERANCANGAN

"PERANCANGAN KAWASAN
WISATA BAHARI PANTAI PURI
GADING YANG ANTISIPATIF
TERHADAP POTENSI BENCANA
TSUNAMI, BANDAR LAMPUNG"

NAMA GAMBAR

RENCANA AIR BERSIH

SKALA 1 : 500 KODE GBR : AR

DIKERJAKAN OLEH

CHELVIN AFINDA SUGARA
NBI. 1441900032

PEMBIMBING



Tigor Wilfritz Soadun Panjaitan, S.T., M.T.
NIDN. 0731107101

Dr. Andarita Ralalisasi, S.T., M.T.
NIDN. 0711127101

KETERANGAN

LEMBAR

5

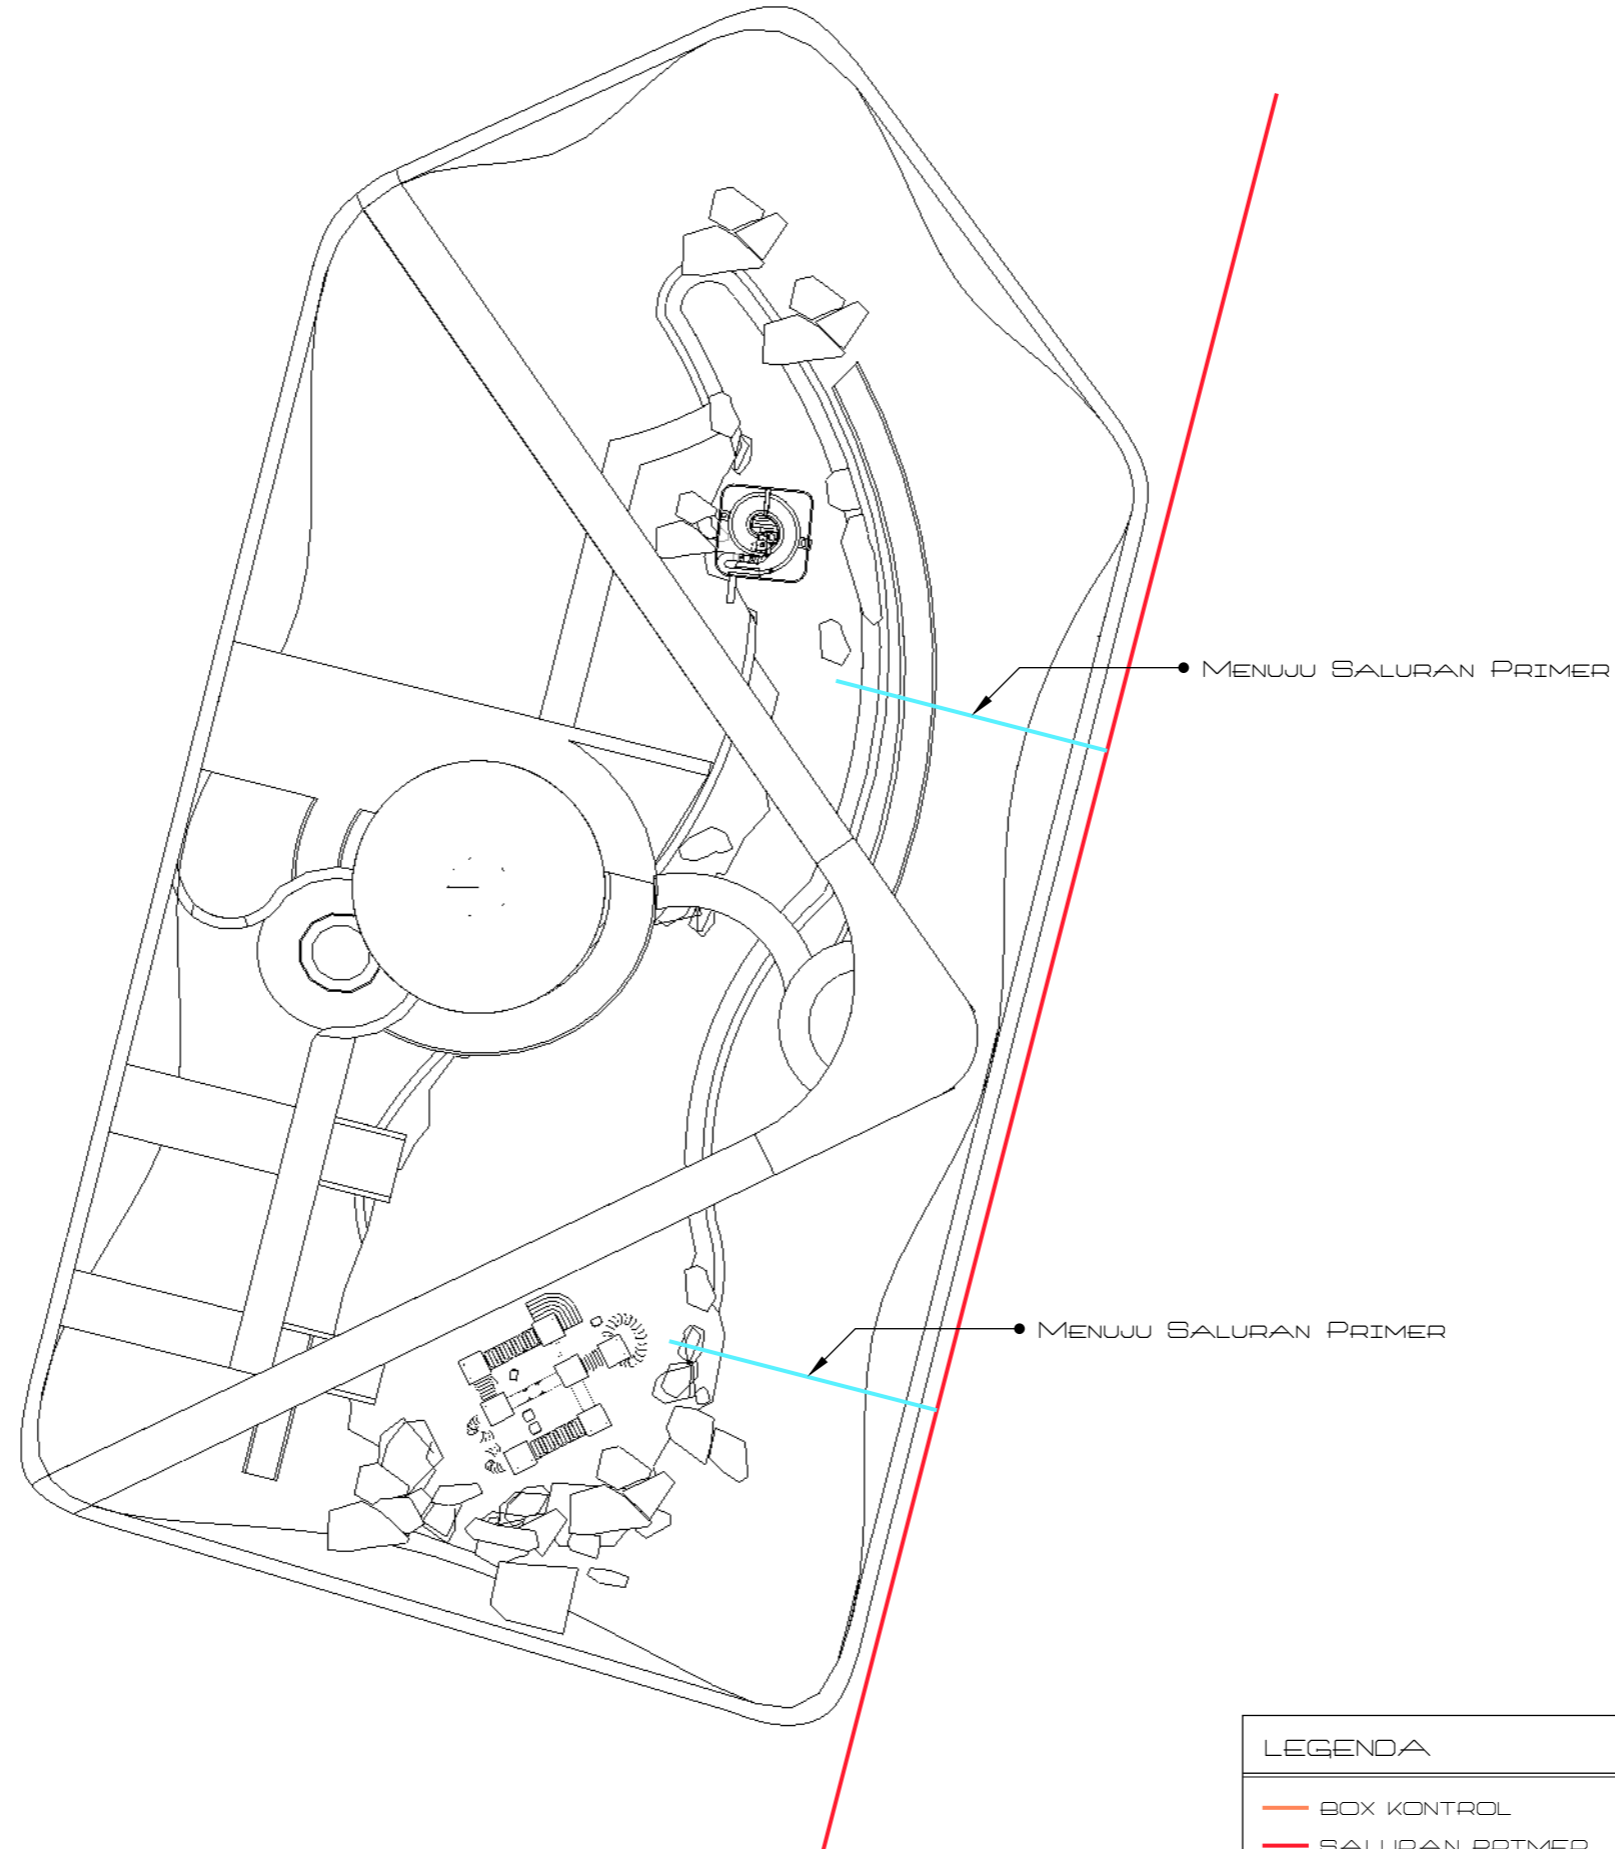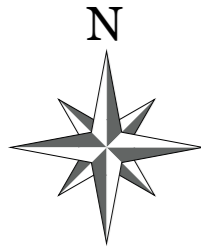

LEGENDA

- BOX KONTROL
- SALURAN PRIMER
- PIPA PVC 4"



PROGRAM STUDI ARSITEKTUR

FAKULTAS TEKNIK
UNIVERSITAS 17 AGUSTUS 1945
SURABAYA

SEMESTER GENAP 2023 / 2024

TUGAS AKHIR PERANCANGAN

"PERANCANGAN KAWASAN
WISATA BAHARI PANTAI PURI
GADING YANG ANTISIPATIF
TERHADAP POTENSI BENCANA
TSUNAMI, BANDAR LAMPUNG"

NAMA GAMBAR

RENCANA AIR KOTOR

SKALA 1 : 500 KODE GBR : AR

DIKERJAKAN OLEH

CHELVIN AFINDA SUGARA
NBI. 1441900032

PEMBIMBING



Tigor Wilfritz Soadun Panjaitan, S.T., M.T.
NIDN. 0731107101

Dr. Andarita Ralalisasi, S.T., M.T.
NIDN. 0711127101

KETERANGAN

LEMBAR

6

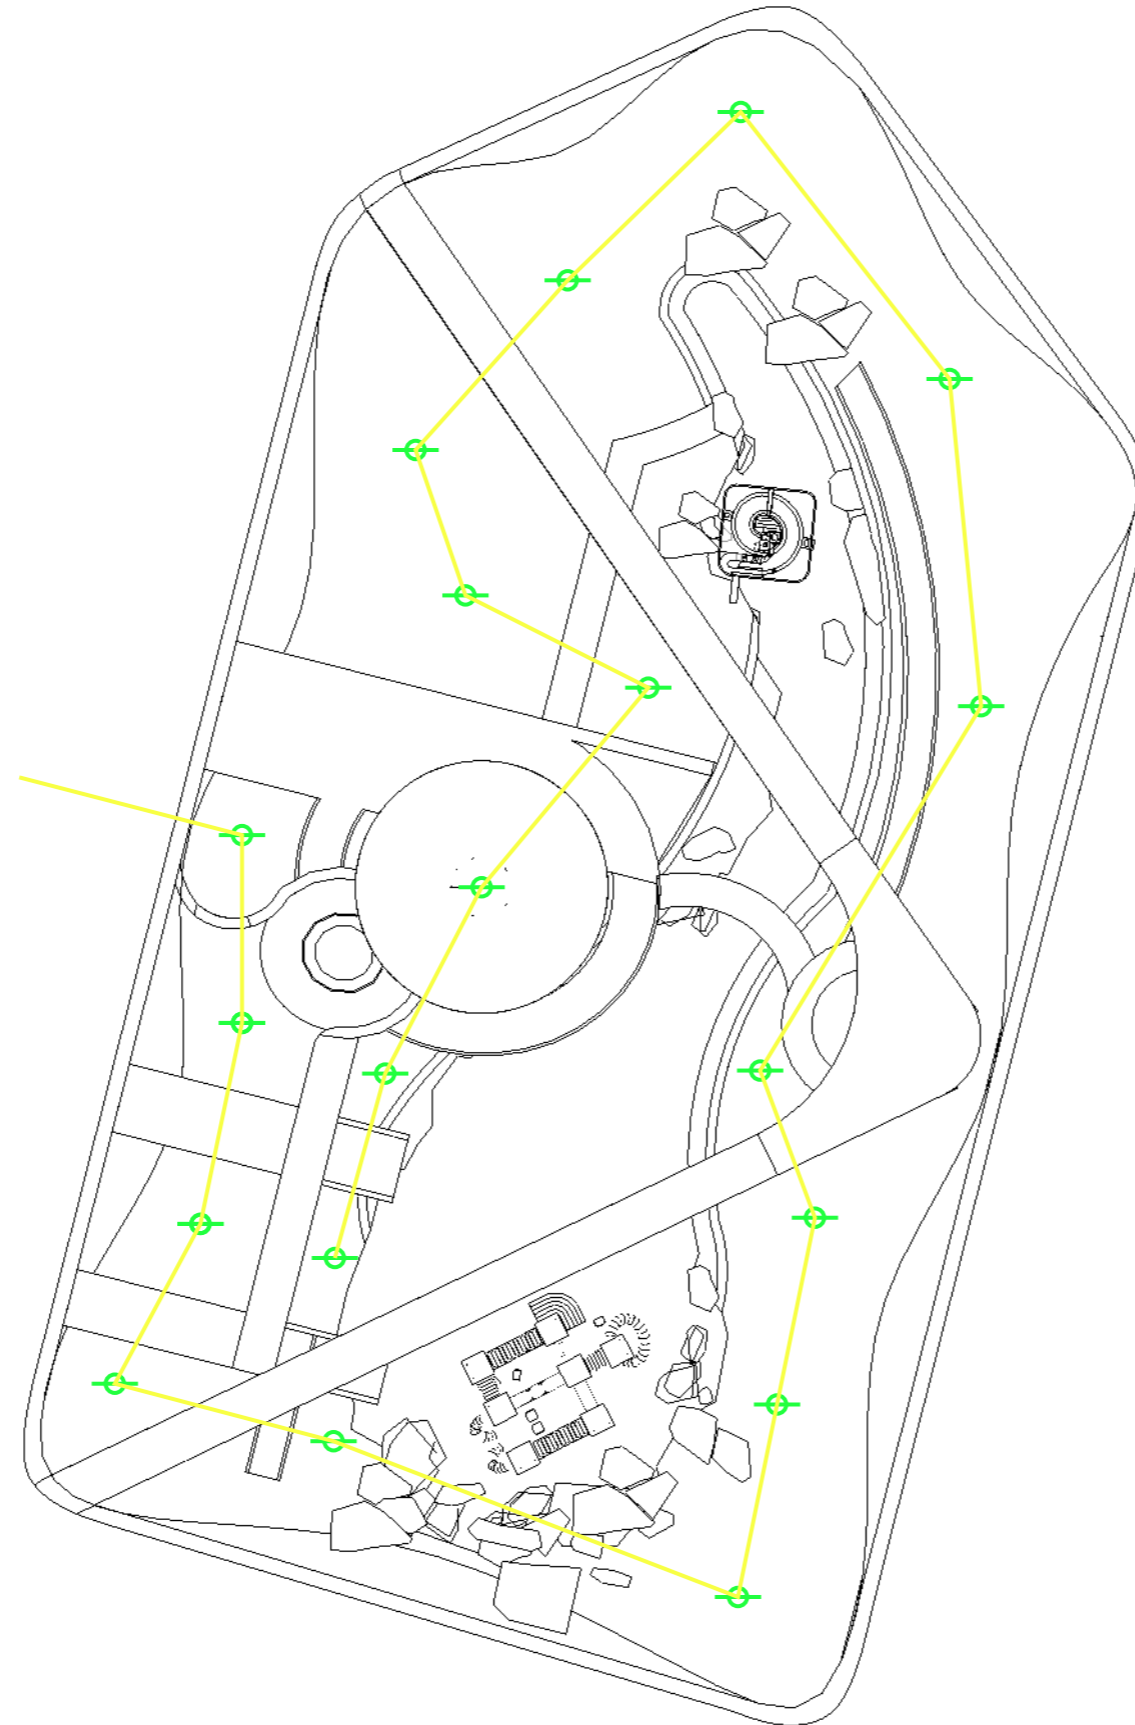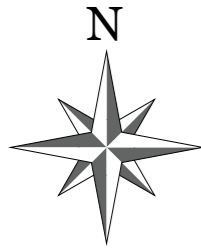

LEGENDA	
—	MCB
—	KABEL PLN
—	LISTRIK SOLAR CELL
⊕	LAMPU TAMAN



PROGRAM STUDI ARSITEKTUR

FAKULTAS TEKNIK
UNIVERSITAS 17 AGUSTUS 1945
SURABAYA

SEMESTER GENAP 2023 / 2024

TUGAS AKHIR PERANCANGAN

"PERANCANGAN KAWASAN
WISATA BAHARI PANTAI PURI
GADING YANG ANTISIPATIF
TERHADAP POTENSI BENCANA
TSUNAMI, BANDAR LAMPUNG"

NAMA GAMBAR

RENCANA KELISTRIKAN

SKALA 1 : 500 KODE GBR : AR

DIKERJAKAN OLEH

CHELVIN AFINDA SUGARA
NBI. 1441900032

PEMBIMBING

Tigor Wilfritz Soadun Panjaitan, S.T., M.T.
NIDN. 0731107101

Dr. Andarita Rolalisasi, S.T., M.T.
NIDN. 0711127101

KETERANGAN

LEMBAR



PROGRAM STUDI ARSITEKTUR

FAKULTAS TEKNIK
UNIVERSITAS 17 AGUSTUS 1945
SURABAYA

SEMESTER GENAP 2023 / 2024

TUGAS AKHIR PERANCANGAN

"PERANCANGAN KAWASAN
WISATA BAHARI PANTAI PURI
GADING YANG ANTISIPATIF
TERHADAP POTENSI BENCANA
TSUNAMI, BANDAR LAMPUNG"

NAMA GAMBAR

RENDERING BANGUNAN

- KODE GBR : RD

DIKERJAKAN OLEH

CHELVIN AFINDA SUGARA
NBI. 1441900032

PEMBIMBING

Tigor Wilfritz Soadun Panjaitan, S.T., M.T.
NIDN. 0731107101


Dr. Andarita Ralalisasi, S.T., M.T.
NIDN. 0711127101

KETERANGAN LEMBAR

8



1 VIEW MATA BURUNG
RD 01 SKALA 1:1000

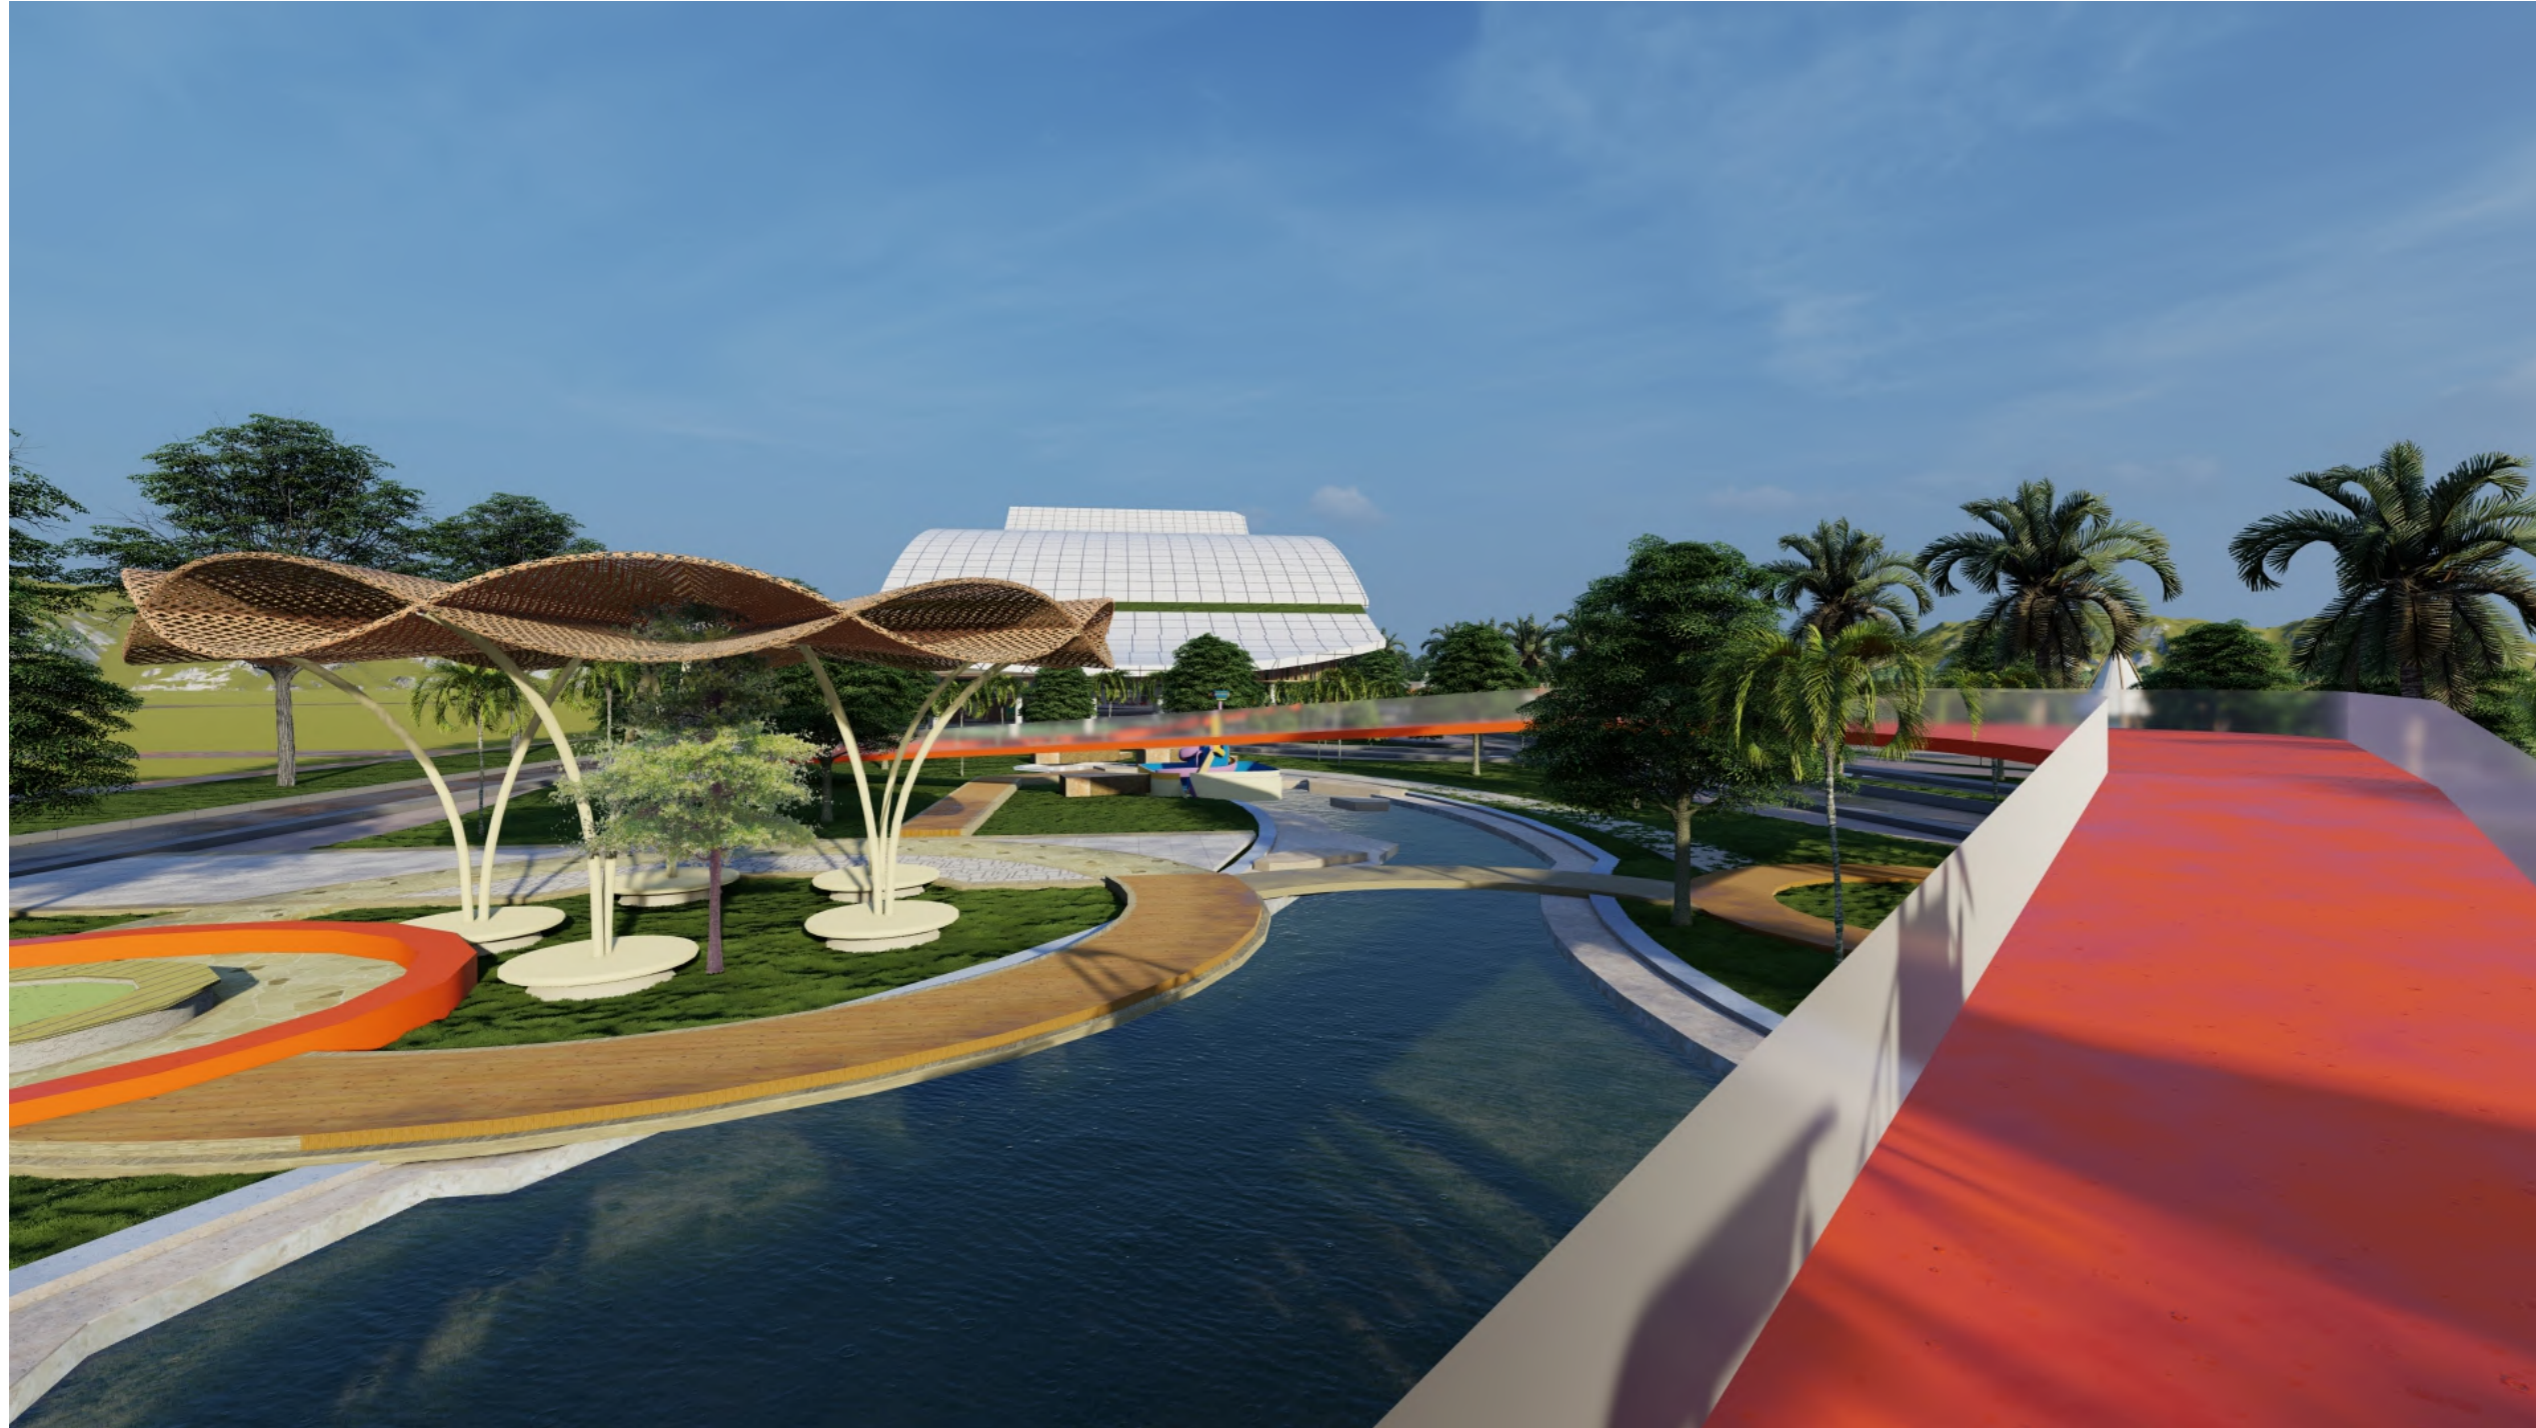

PROGRAM STUDI ARSITEKTUR

FAKULTAS TEKNIK
UNIVERSITAS 17 AGUSTUS 1945
SURABAYA

SEMESTER GENAP 2023 / 2024

TUGAS AKHIR PERANCANGAN

"PERANCANGAN KAWASAN
WISATA BAHARI PANTAI PURI
GADING YANG ANTISIPATIF
TERHADAP POTENSI BENCANA
TSUNAMI, BANDAR LAMPUNG"

NAMA GAMBAR

RENDERING BANGUNAN

- KODE GBR : RD

DIKERJAKAN OLEH

CHELVIN AFINDA SUGARA
NBI. 1441900032

PEMBIMBING

Tigor Wilfritz Soadun Panjaitan, S.T., M.T.
NIDN. 0731107101

Dr. Andarita Rolalisasi, S.T., M.T.
NIDN. 0711127101

KETERANGAN LEMBAR

9

2 VIEW MATA NORMAL
RD
02 SKALA 1:1



PROGRAM STUDI ARSITEKTUR

FAKULTAS TEKNIK
UNIVERSITAS 17 AGUSTUS 1945
SURABAYA

SEMESTER GENAP 2023 / 2024

TUGAS AKHIR PERANCANGAN

"PERANCANGAN KAWASAN
WISATA BAHARI PANTAI PURI
GADING YANG ANTISIPATIF
TERHADAP POTENSI BENCANA
TSUNAMI, BANDAR LAMPUNG"

NAMA GAMBAR

RENDERING BANGUNAN

- KODE GBR : RD

DIKERJAKAN OLEH

CHELVIN AFINDA SUGARA
NBI. 1441900032


PEMBIMBING

Tigor Wilfritz Soadun Panjaitan, S.T., M.T.
NIDN. 0731107101

Dr. Andarita Ralalisasi, S.T., M.T.
NIDN. 0711127101

KETERANGAN LEMBAR

10

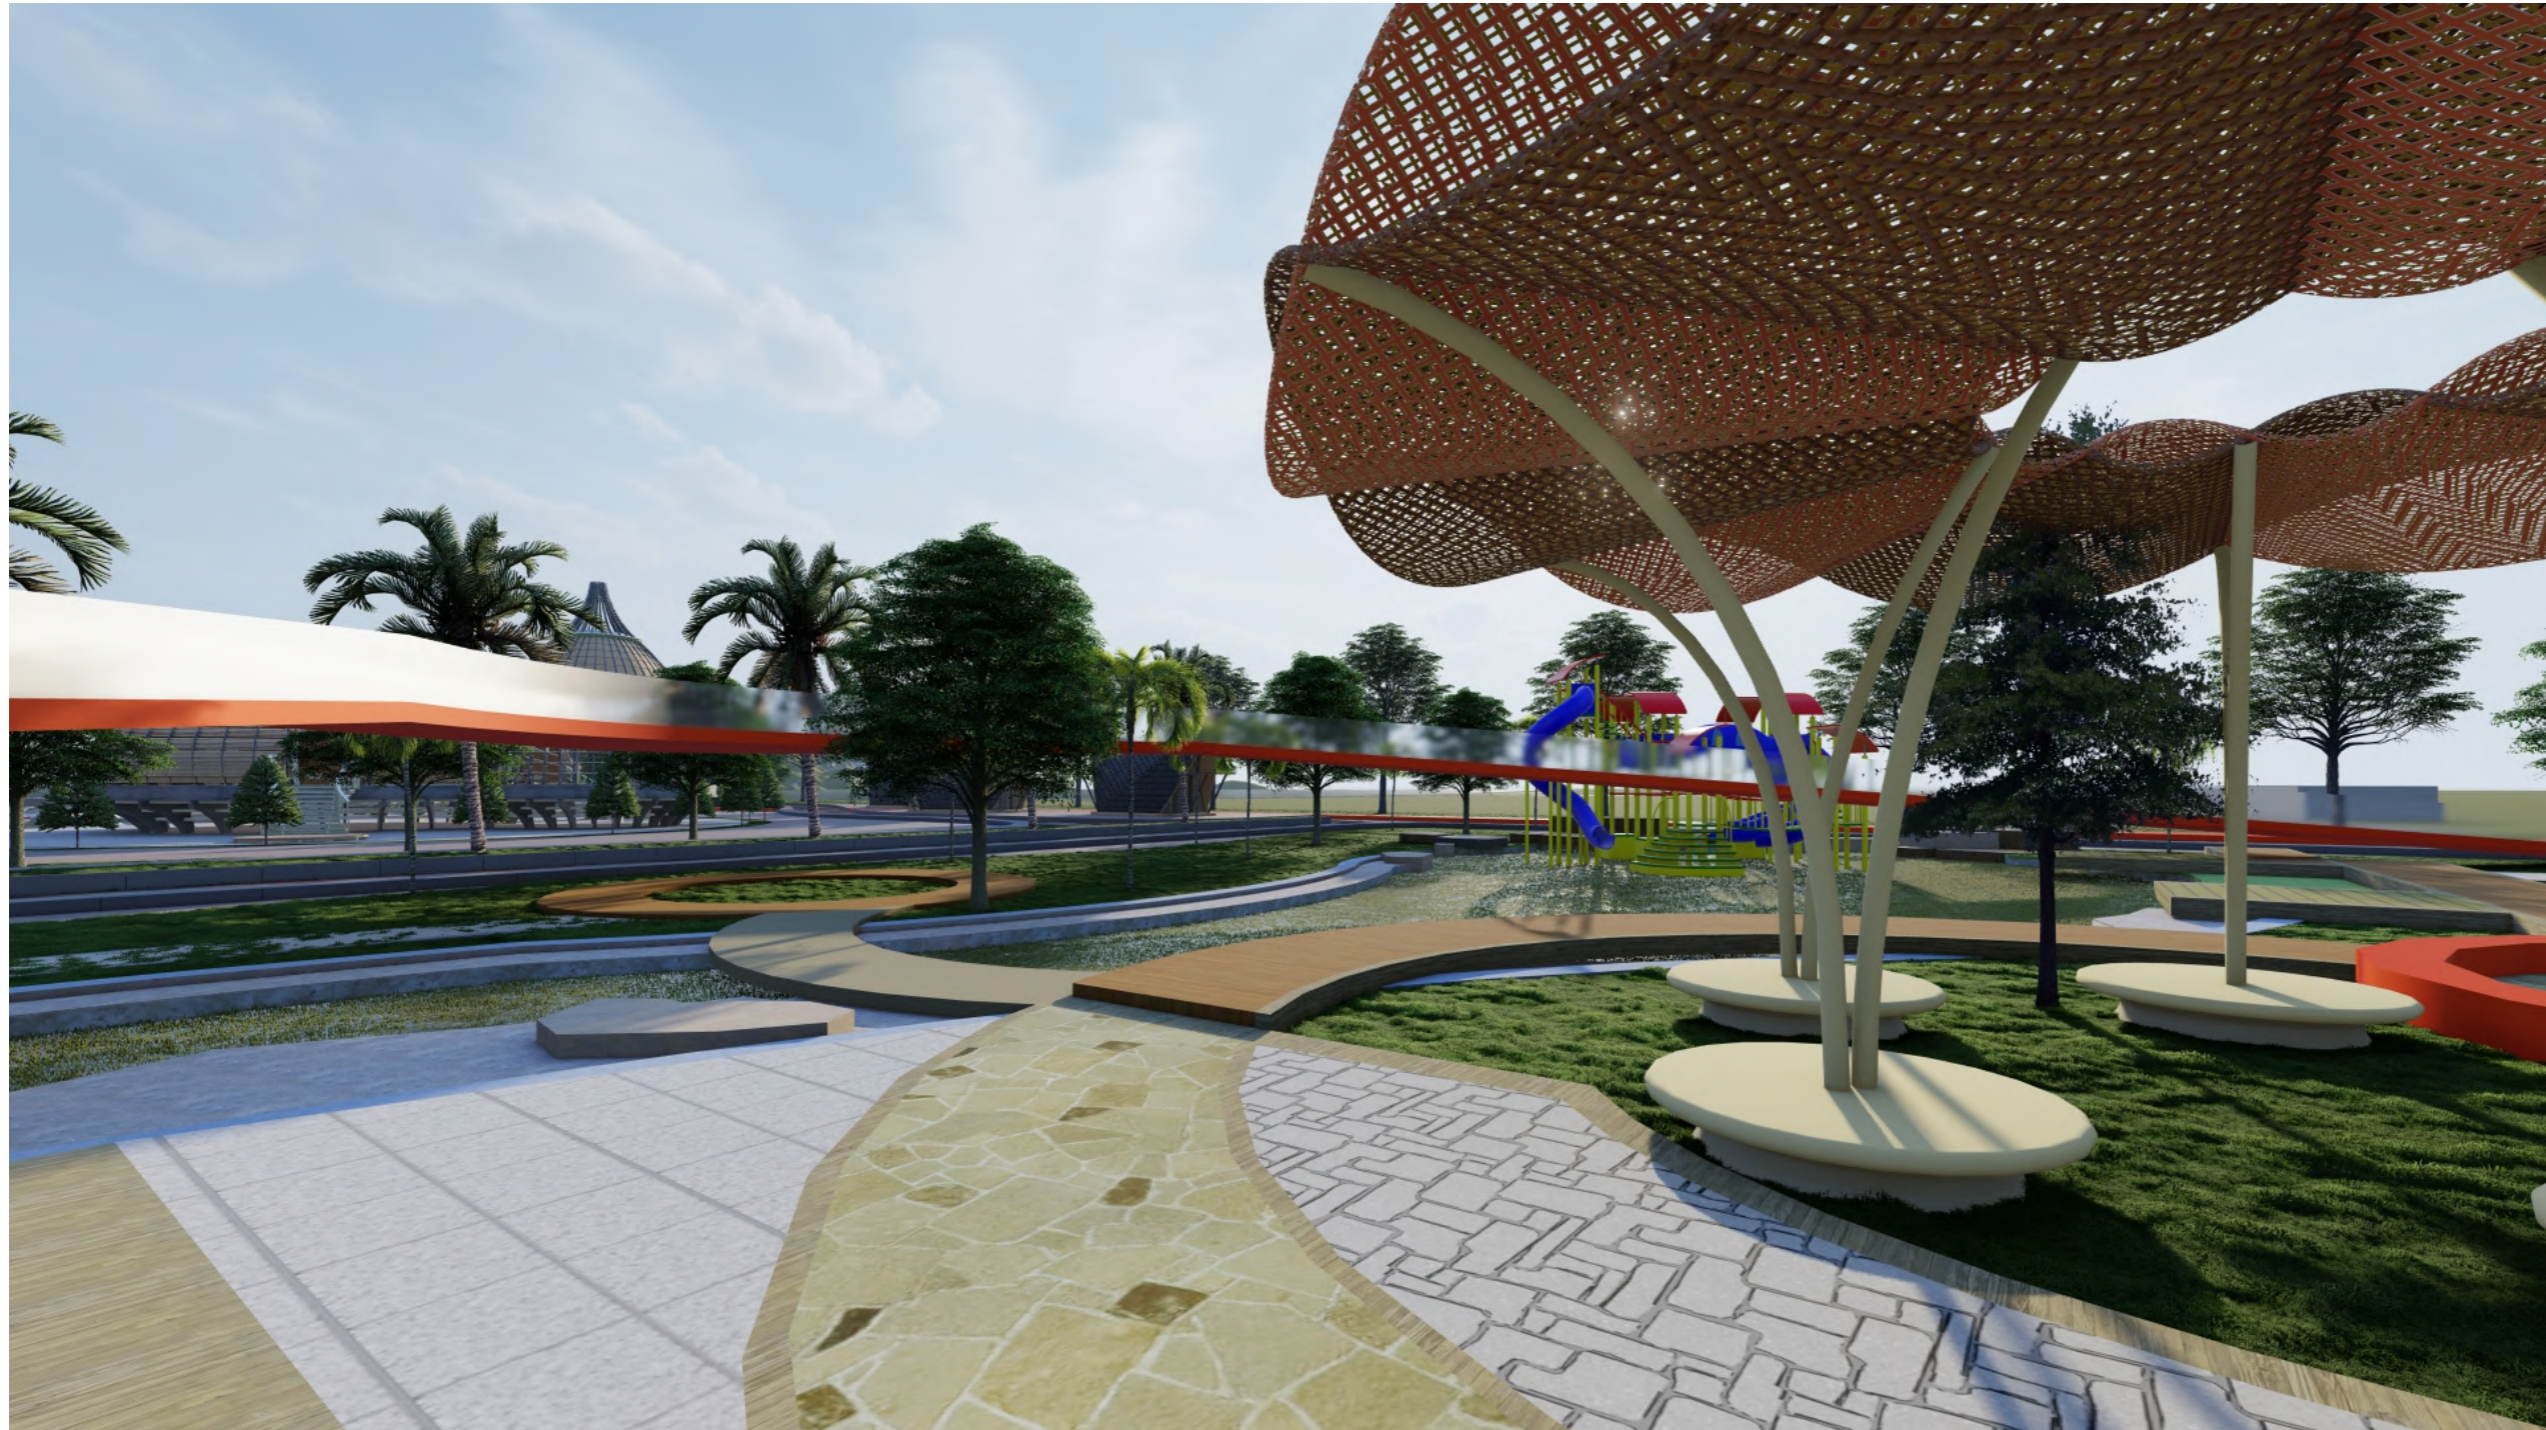



3 VIEW INTERIOR
RD 03 SKALA 1:100

GAMBAR PERANCANGAN

"DERMAGA"

DAFTAR ISI

KODE	NO. GAMBAR	SKALA	NAMA GAMBAR
AR	001	1 : 250	Denah Dermaga
AR	002	1 : 200	Tampak Utara, Timur
AR	003	1 : 200	Tampak Selatan, Barat
AR	004	1 : 150	Potongan AA, BB
AR	005	1 : 150	Rencana Listrik
RD	006	-	View Mata Burung
RD	007	-	View Mata Normal
RD	008	-	View Interior

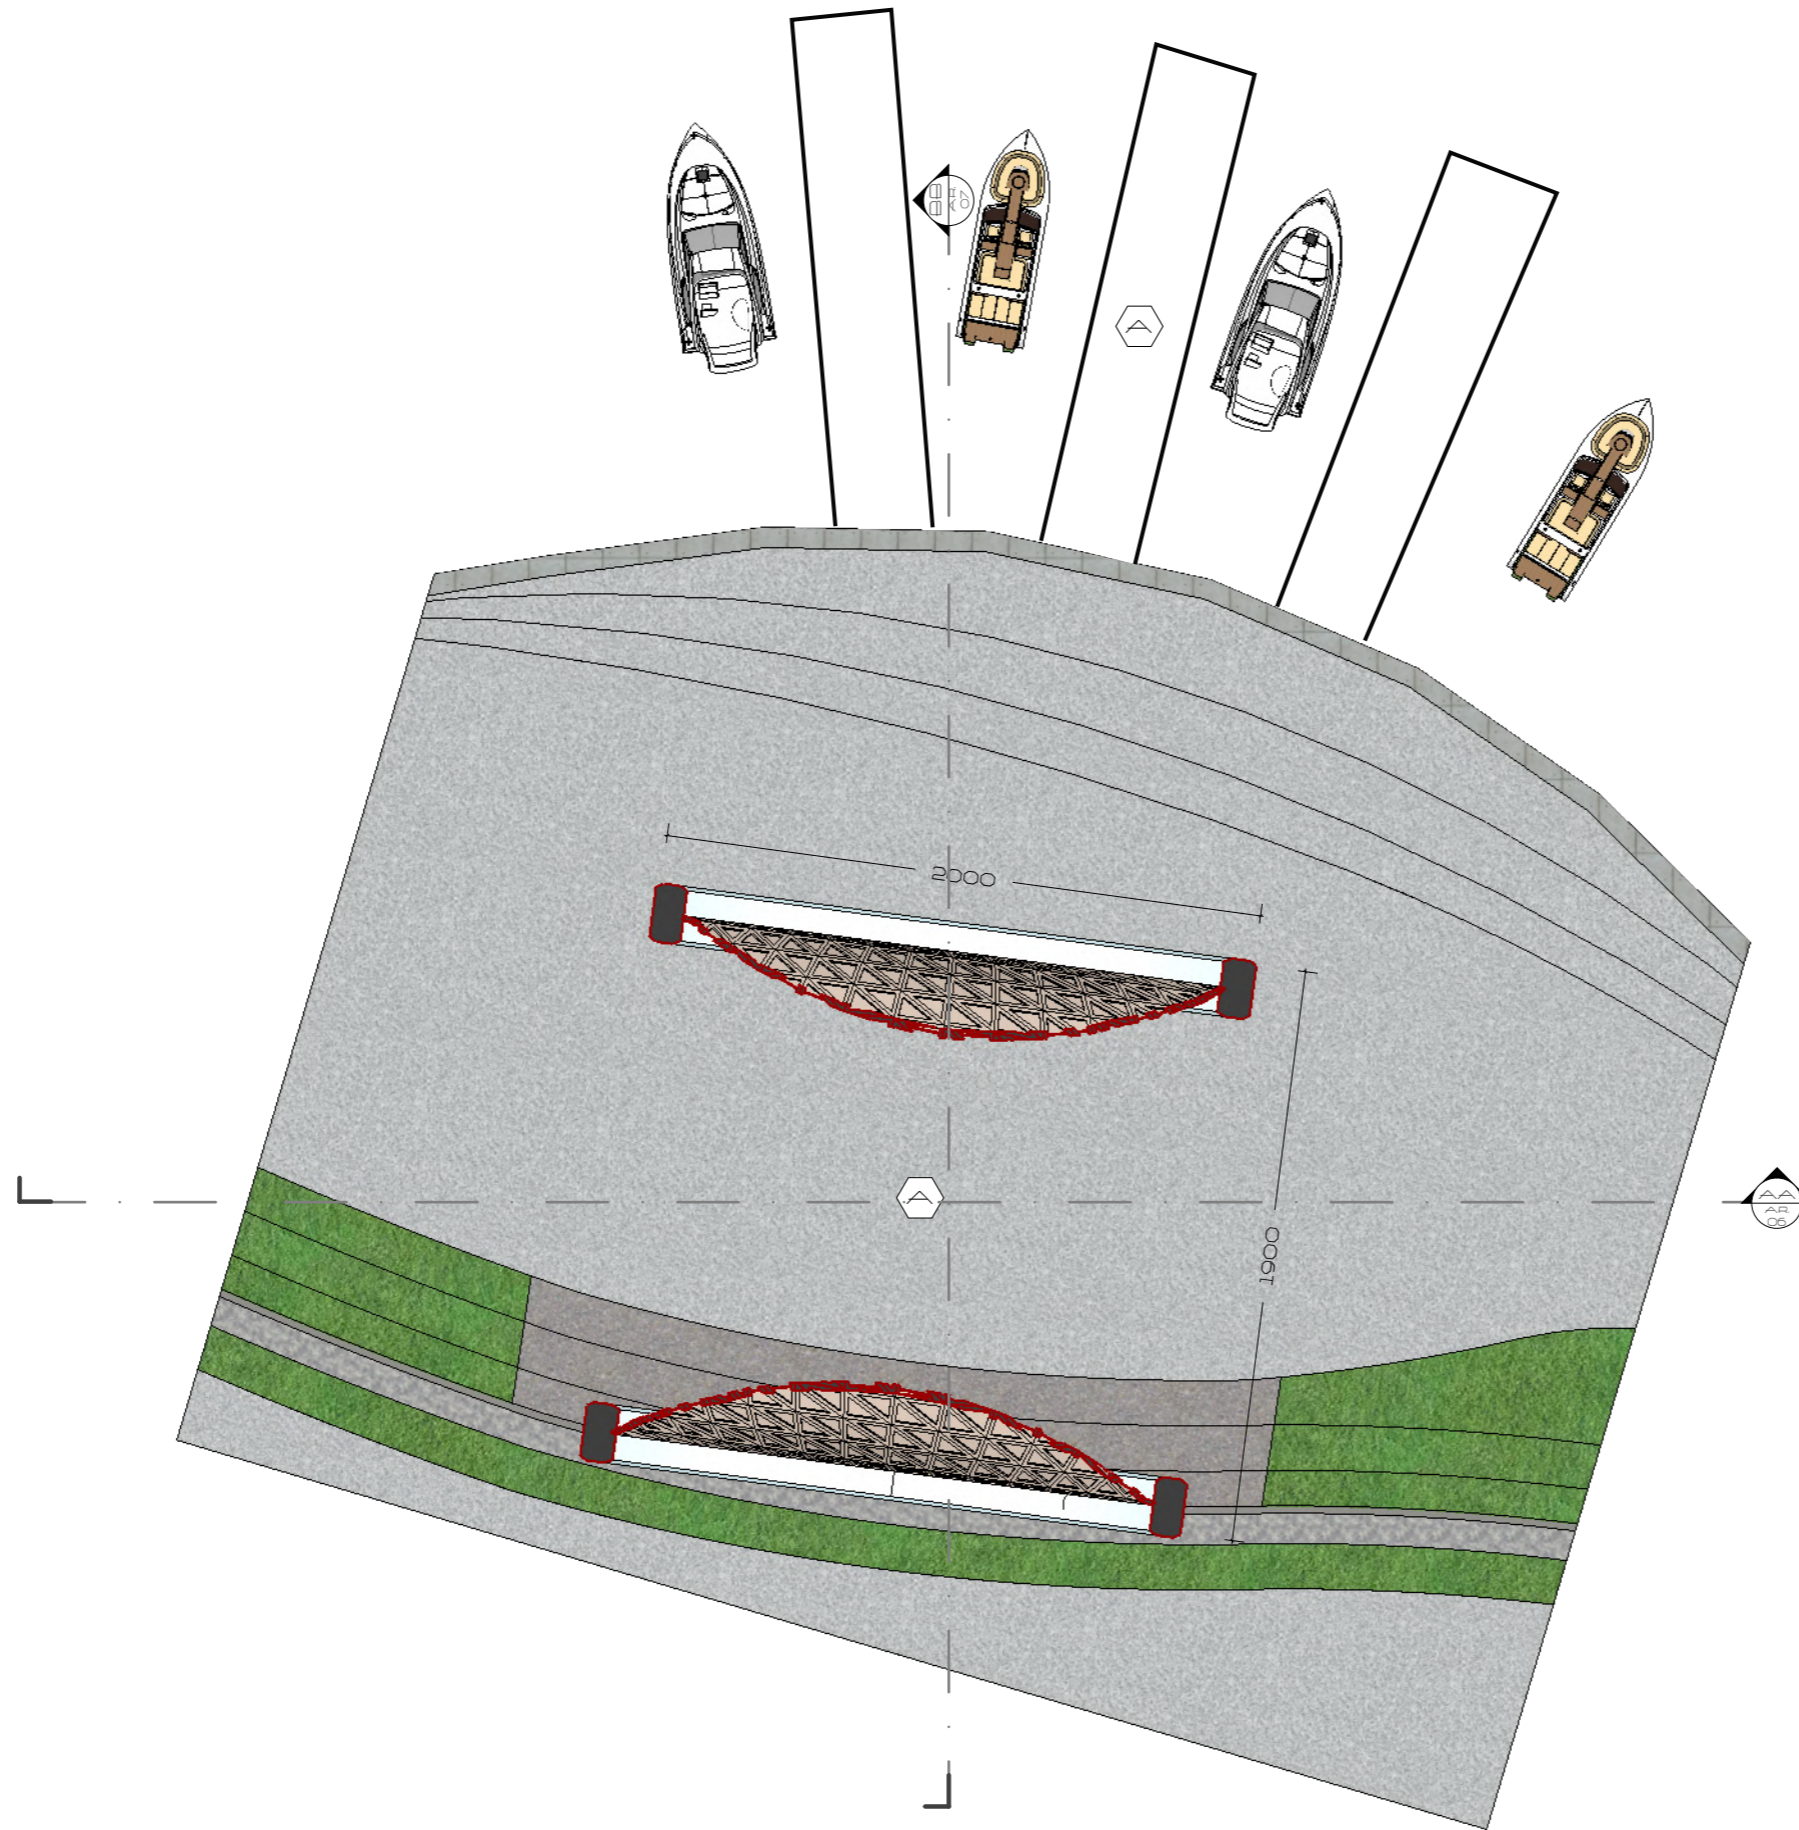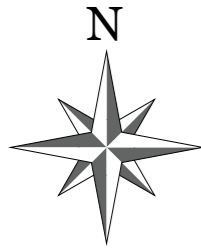

LEGENDA	
	AREA TUNGGU ±0,00
	AREA PARKIR KAPAL ±0,00

1 DENAH DERMAGA
 AR OT SKALA 1 : 250



PROGRAM STUDI ARSITEKTUR

FAKULTAS TEKNIK
 UNIVERSITAS 17 AGUSTUS 1945
 SURABAYA

SEMESTER GENAP 2023 / 2024

TUGAS AKHIR PERANCANGAN

"PERANCANGAN KAWASAN
 WISATA BAHARI PANTAI PURI
 GADING YANG ANTISIPATIF
 TERHADAP POTENSI BENCANA
 TSUNAMI, BANDAR LAMPUNG"

NAMA GAMBAR

DENAH

SKALA 1 : 250 KODE GBR : AR

DIKERJAKAN OLEH

CHELVIN AFINDA SUGARA
 NBI. 1441900032

PEMBIMBING

Tigor Wilfritz Soadun Panjaitan, S.T., M.T.
 NIDN. 0731107101

Dr. Andarita Ralalisasi, S.T., M.T.
 NIDN. 0711127101

KETERANGAN

LEMBAR

1



PROGRAM STUDI ARSITEKTUR

FAKULTAS TEKNIK
UNIVERSITAS 17 AGUSTUS 1945
SURABAYA

SEMESTER GENAP 2023 / 2024

TUGAS AKHIR PERANCANGAN

"PERANCANGAN KAWASAN
WISATA BAHARI PANTAI PURI
GADING YANG ANTISIPATIF
TERHADAP POTENSI BENCANA
TSUNAMI, BANDAR LAMPUNG"

NAMA GAMBAR

TAMPAK BANGUNAN

SKALA 1 : 250

KODE GBR : AR

DIKERJAKAN OLEH

CHELVIN AFINDA SUGARA
NBI. 1441900032

PEMBIMBING


Tigor Wilfritz Soadun Panjaitan, S.T., M.T.
NIDN. 0731107101

Dr. Andarita Ralalisasi, S.T., M.T.
NIDN. 0711127101


KETERANGAN

LEMBAR

2

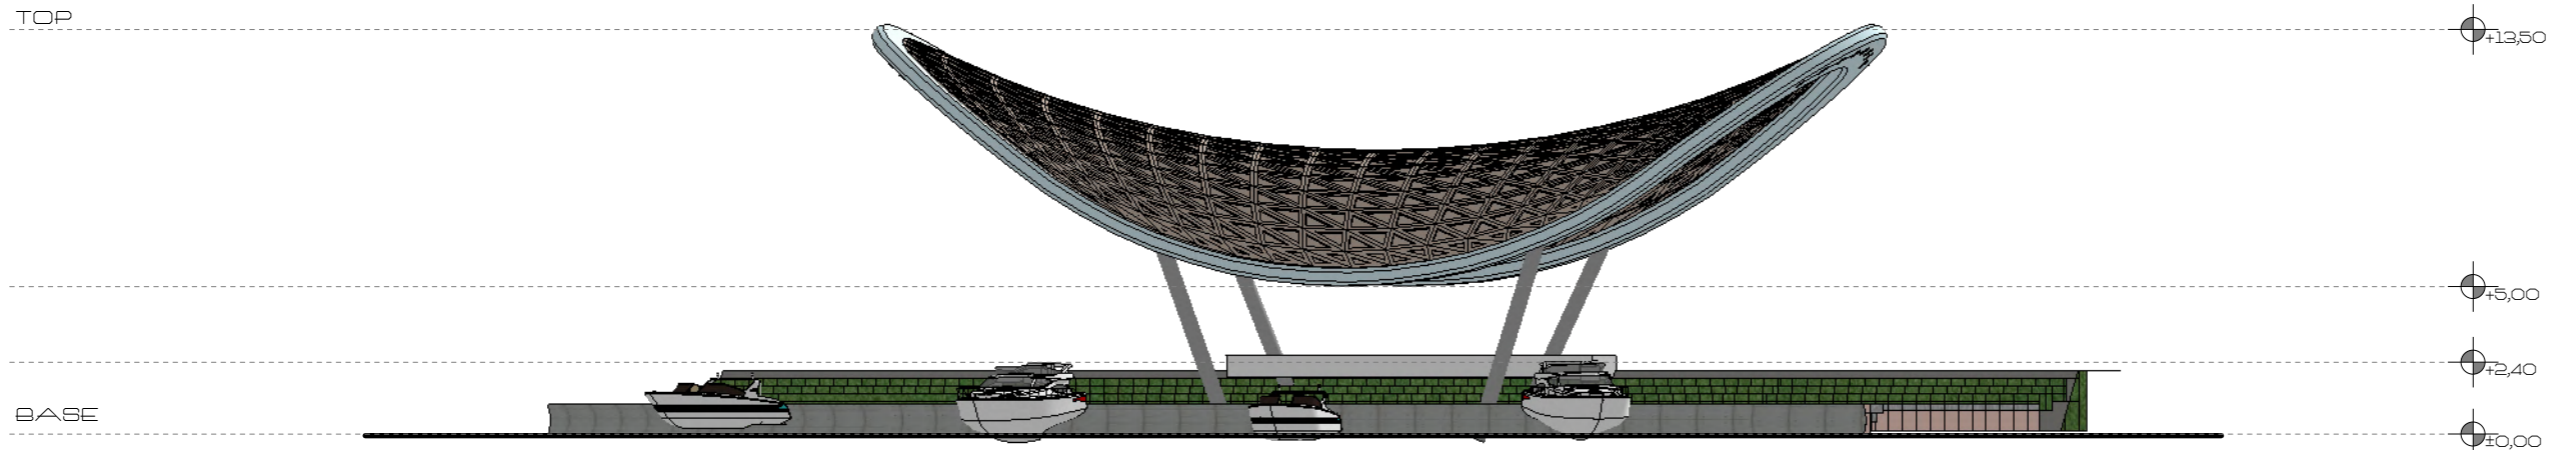

2 TAMPAK UTARA
AR 03 SKALA 1 : 250

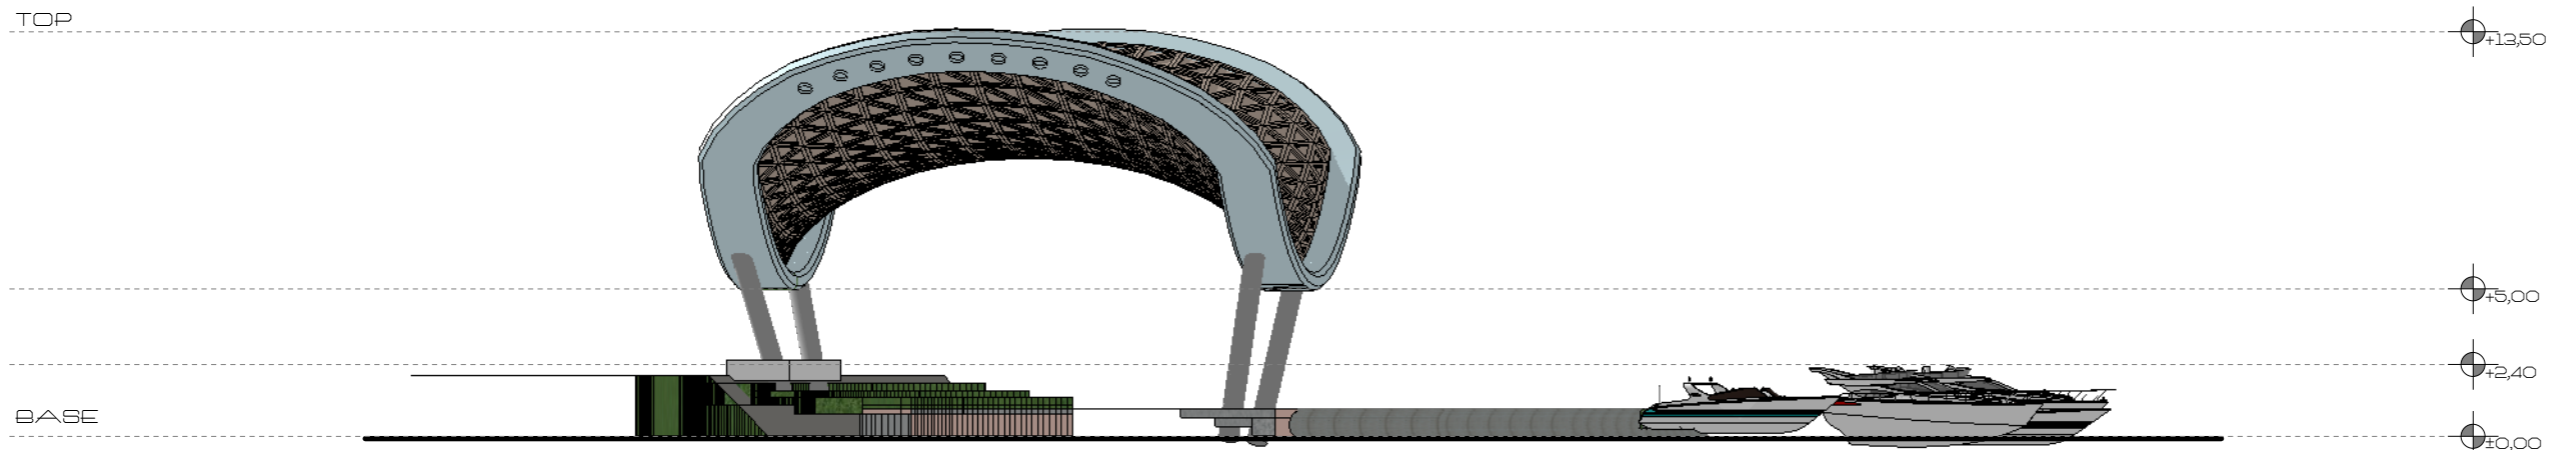

3 TAMPAK TIMUR
AR 03 SKALA 1 : 250



PROGRAM STUDI ARSITEKTUR

FAKULTAS TEKNIK
UNIVERSITAS 17 AGUSTUS 1945
SURABAYA

SEMESTER GENAP 2023 / 2024

TUGAS AKHIR PERANCANGAN

"PERANCANGAN KAWASAN
WISATA BAHARI PANTAI PURI
GADING YANG ANTISIPATIF
TERHADAP POTENSI BENCANA
TSUNAMI, BANDAR LAMPUNG"

NAMA GAMBAR

TAMPAK BANGUNAN

SKALA 1 : 250 KODE GBR : AR

DIKERJAKAN OLEH

CHELVIN AFINDA SUGARA
NBI. 1441900032

PEMBIMBING


Tigor Wilfritz Soadun Panjaitan, S.T., M.T.
NIDN. 0731107101

Dr. Andarita Ralalisasi, S.T., M.T.
NIDN. 0711127101


KETERANGAN

LEMBAR

3

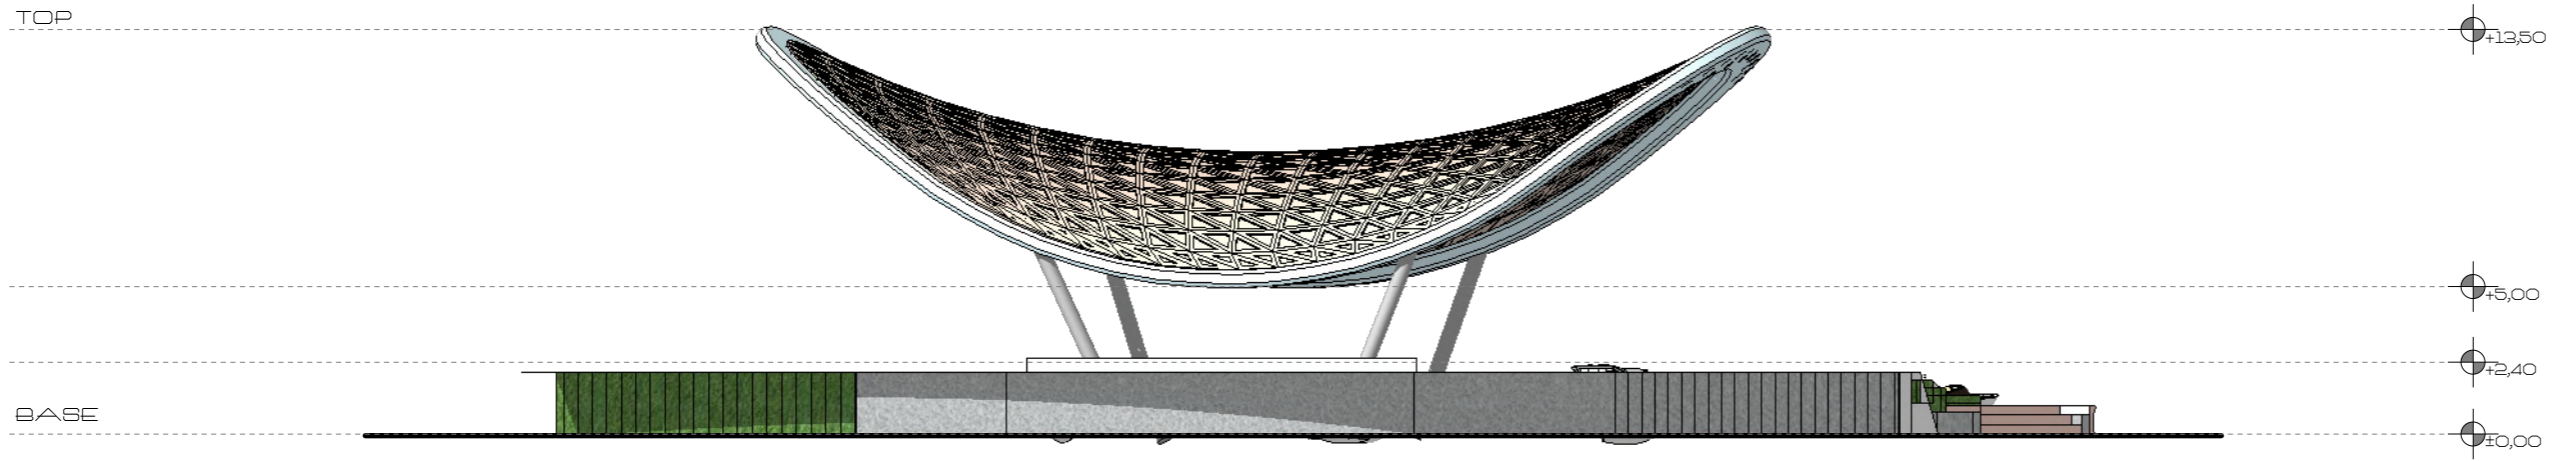

4 TAMPAK SELATAN
AR 04
SKALA 1 : 250

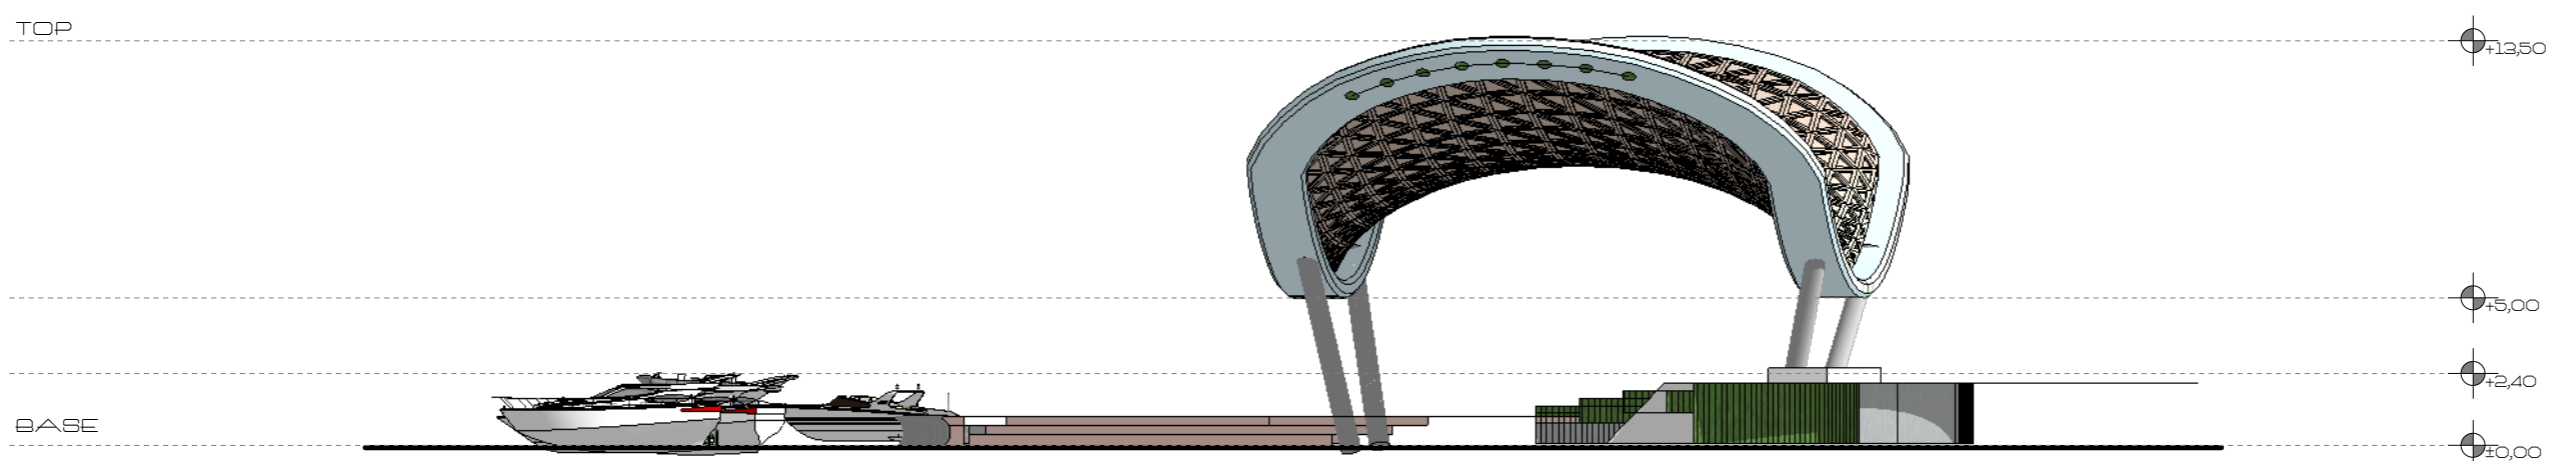

5 TAMPAK BARAT
AR 05
SKALA 1 : 250



PROGRAM STUDI ARSITEKTUR

FAKULTAS TEKNIK
UNIVERSITAS 17 AGUSTUS 1945
SURABAYA

SEMESTER GENAP 2023 / 2024

TUGAS AKHIR PERANCANGAN

"PERANCANGAN KAWASAN
WISATA BAHARI PANTAI PURI
GADING YANG ANTISIPATIF
TERHADAP POTENSI BENCANA
TSUNAMI, BANDAR LAMPUNG"

NAMA GAMBAR

POTONGAN BANGUNAN

SKALA 1 : 200 KODE GBR : AR

DIKERJAKAN OLEH

CHELVIN AFINDA SUGARA
NBI. 1441900032

PEMBIMBING


Tigor Wilfritz Soadun Panjaitan, S.T., M.T.
NIDN. 0731107101

Dr. Andarita Ralalisasi, S.T., M.T.
NIDN. 0711127101


KETERANGAN

LEMBAR




4

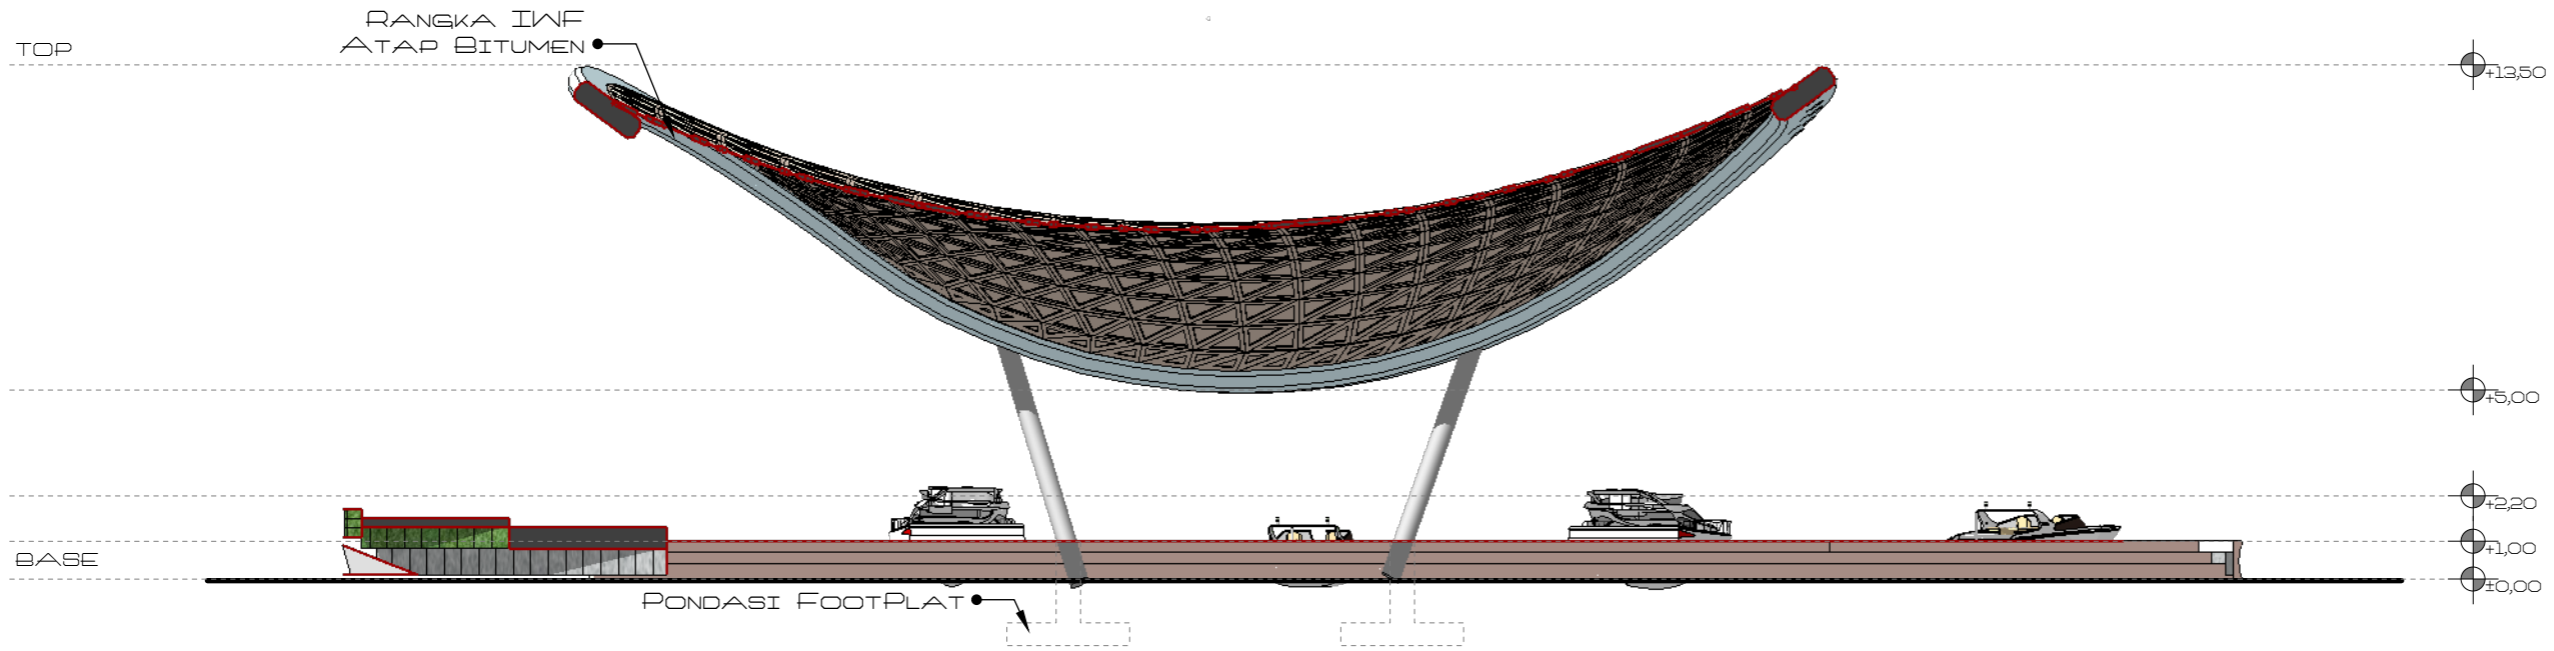

6 POTONGAN AA
AR 06
SKALA 1 : 200

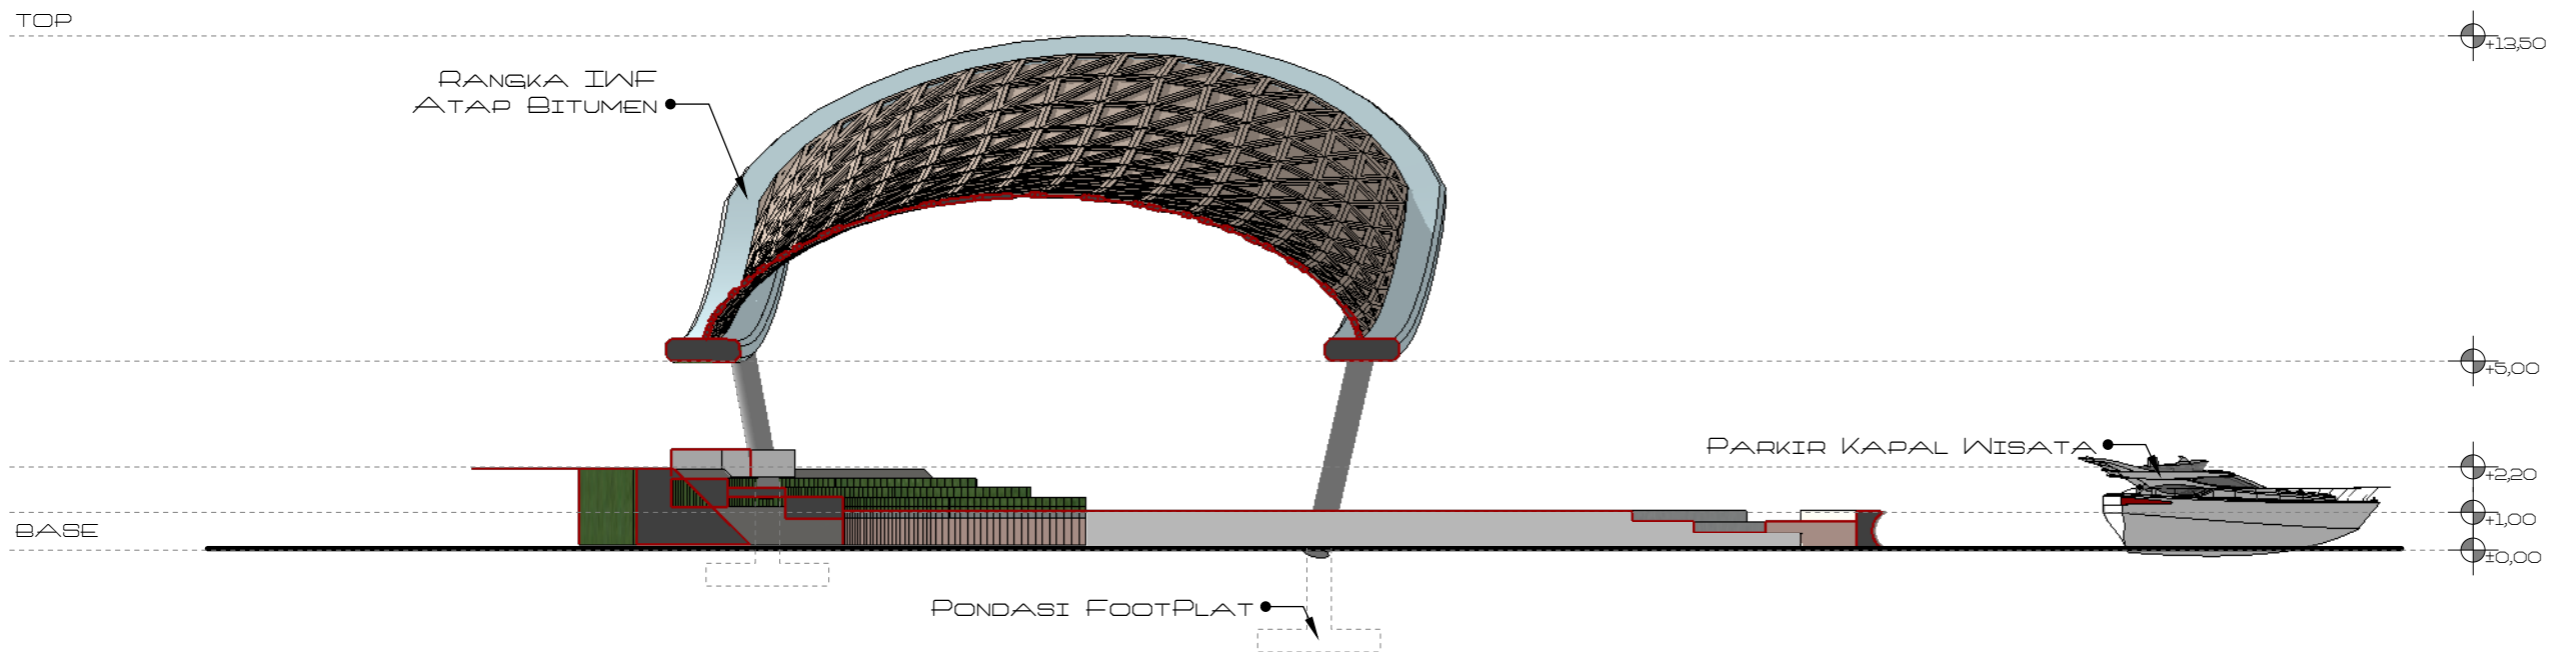

7 POTONGAN BB
AR 07
SKALA 1 : 200

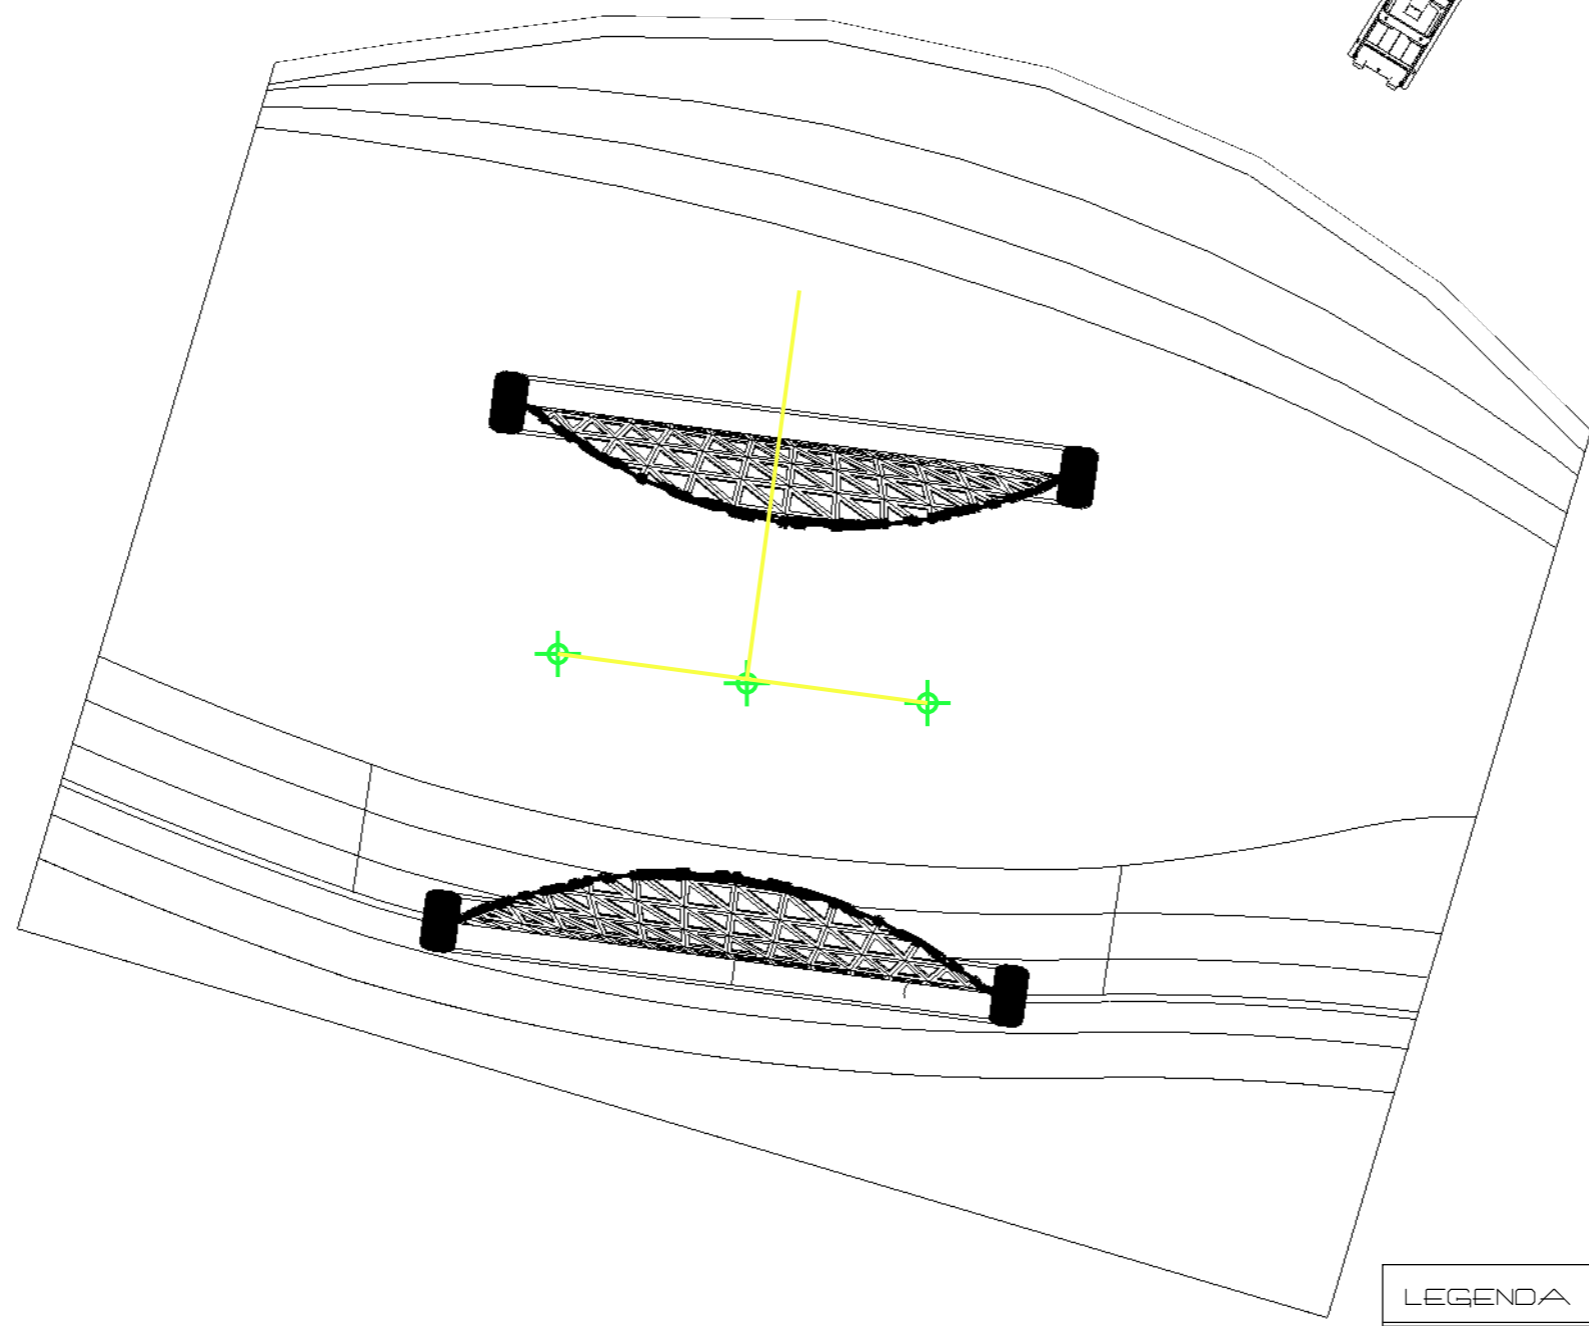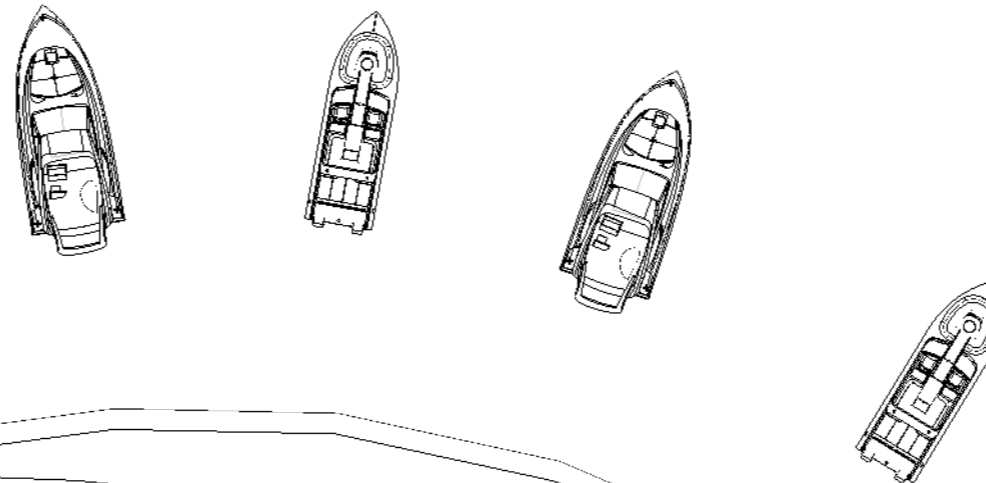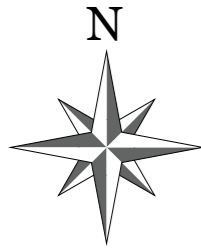

LEGENDA	
—	MCB
—	KABEL PLN
—	LISTRIK SOLAR CELL
⊕	LAMPU LED



PROGRAM STUDI ARSITEKTUR

FAKULTAS TEKNIK
UNIVERSITAS 17 AGUSTUS 1945
SURABAYA

SEMESTER GENAP 2023 / 2024

TUGAS AKHIR PERANCANGAN

"PERANCANGAN KAWASAN
WISATA BAHARI PANTAI PURI
GADING YANG ANTISIPATIF
TERHADAP POTENSI BENCANA
TSUNAMI, BANDAR LAMPUNG"

NAMA GAMBAR

RENCANA LISTRIK

SKALA 1 : 250 KODE GBR : AR

DIKERJAKAN OLEH

CHELVIN AFINDA SUGARA
NBI. 1441900032

PEMBIMBING

Tigor Wilfritz Soadun Panjaitan, S.T., M.T.
NIDN. 0731107101

Dr. Andarita Ralalisasi, S.T., M.T.
NIDN. 0711127101

KETERANGAN LEMBAR

5



PROGRAM STUDI ARSITEKTUR

FAKULTAS TEKNIK
UNIVERSITAS 17 AGUSTUS 1945
SURABAYA

SEMESTER GENAP 2023 / 2024

TUGAS AKHIR PERANCANGAN

"PERANCANGAN KAWASAN
WISATA BAHARI PANTAI PURI
GADING YANG ANTISIPATIF
TERHADAP POTENSI BENCANA
TSUNAMI, BANDAR LAMPUNG"

NAMA GAMBAR

RENDERING BANGUNAN

- KODE GBR : AR

DIKERJAKAN OLEH

CHELVIN AFINDA SUGARA
NBI. 1441900032

PEMBIMBING


Tigor Wilfritz Soadun Panjaitan, S.T., M.T.
NIDN. 0731107101

Dr. Andarita Rolalisasi, S.T., M.T.
NIDN. 0711127101

KETERANGAN

LEMBAR

6

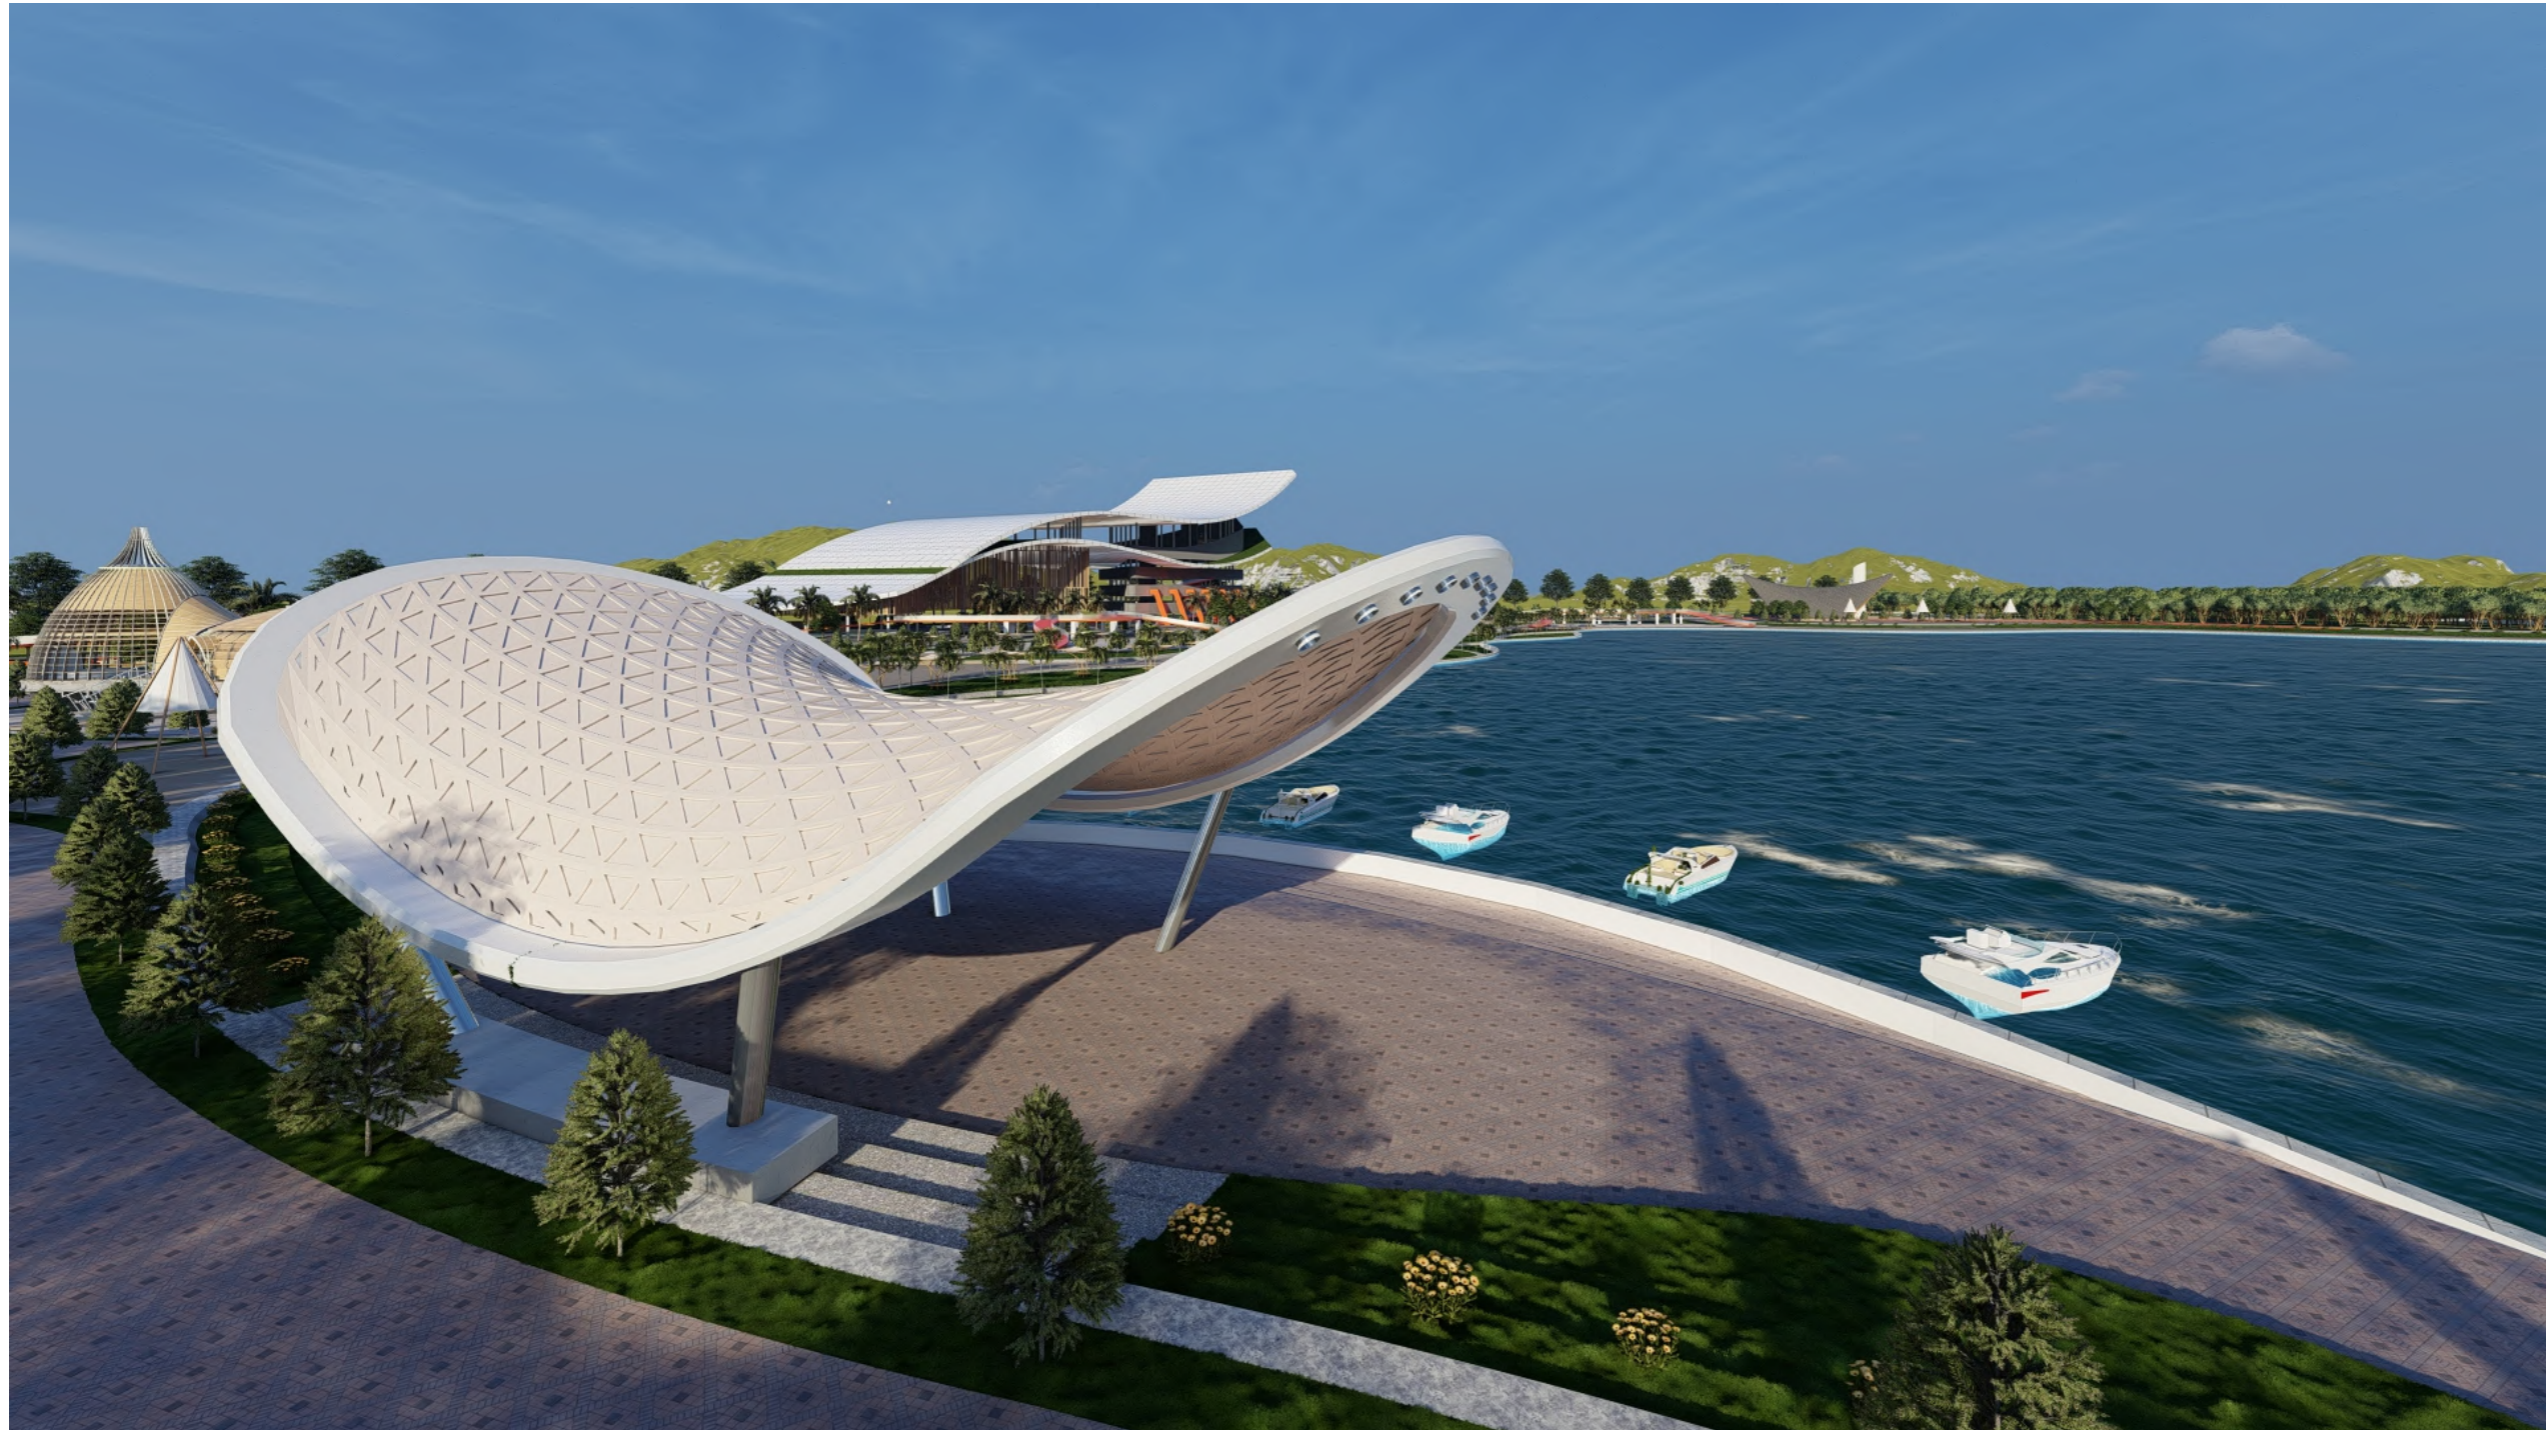

1 VIEW MATA BURUNG
SKALA :-



PROGRAM STUDI ARSITEKTUR

FAKULTAS TEKNIK
UNIVERSITAS 17 AGUSTUS 1945
SURABAYA

SEMESTER GENAP 2023 / 2024

TUGAS AKHIR PERANCANGAN

"PERANCANGAN KAWASAN
WISATA BAHARI PANTAI PURI
GADING YANG ANTISIPATIF
TERHADAP POTENSI BENCANA
TSUNAMI, BANDAR LAMPUNG"

NAMA GAMBAR

RENDERING BANGUNAN

- KODE GBR : AR

DIKERJAKAN OLEH

CHELVIN AFINDA SUGARA
NBI. 1441900032


PEMBIMBING

Tigor Wilfritz Soadun Panjaitan, S.T., M.T.
NIDN. 0731107101

Dr. Andarita Ralisasi, S.T., M.T.
NIDN. 0711127101

KETERANGAN LEMBAR

7

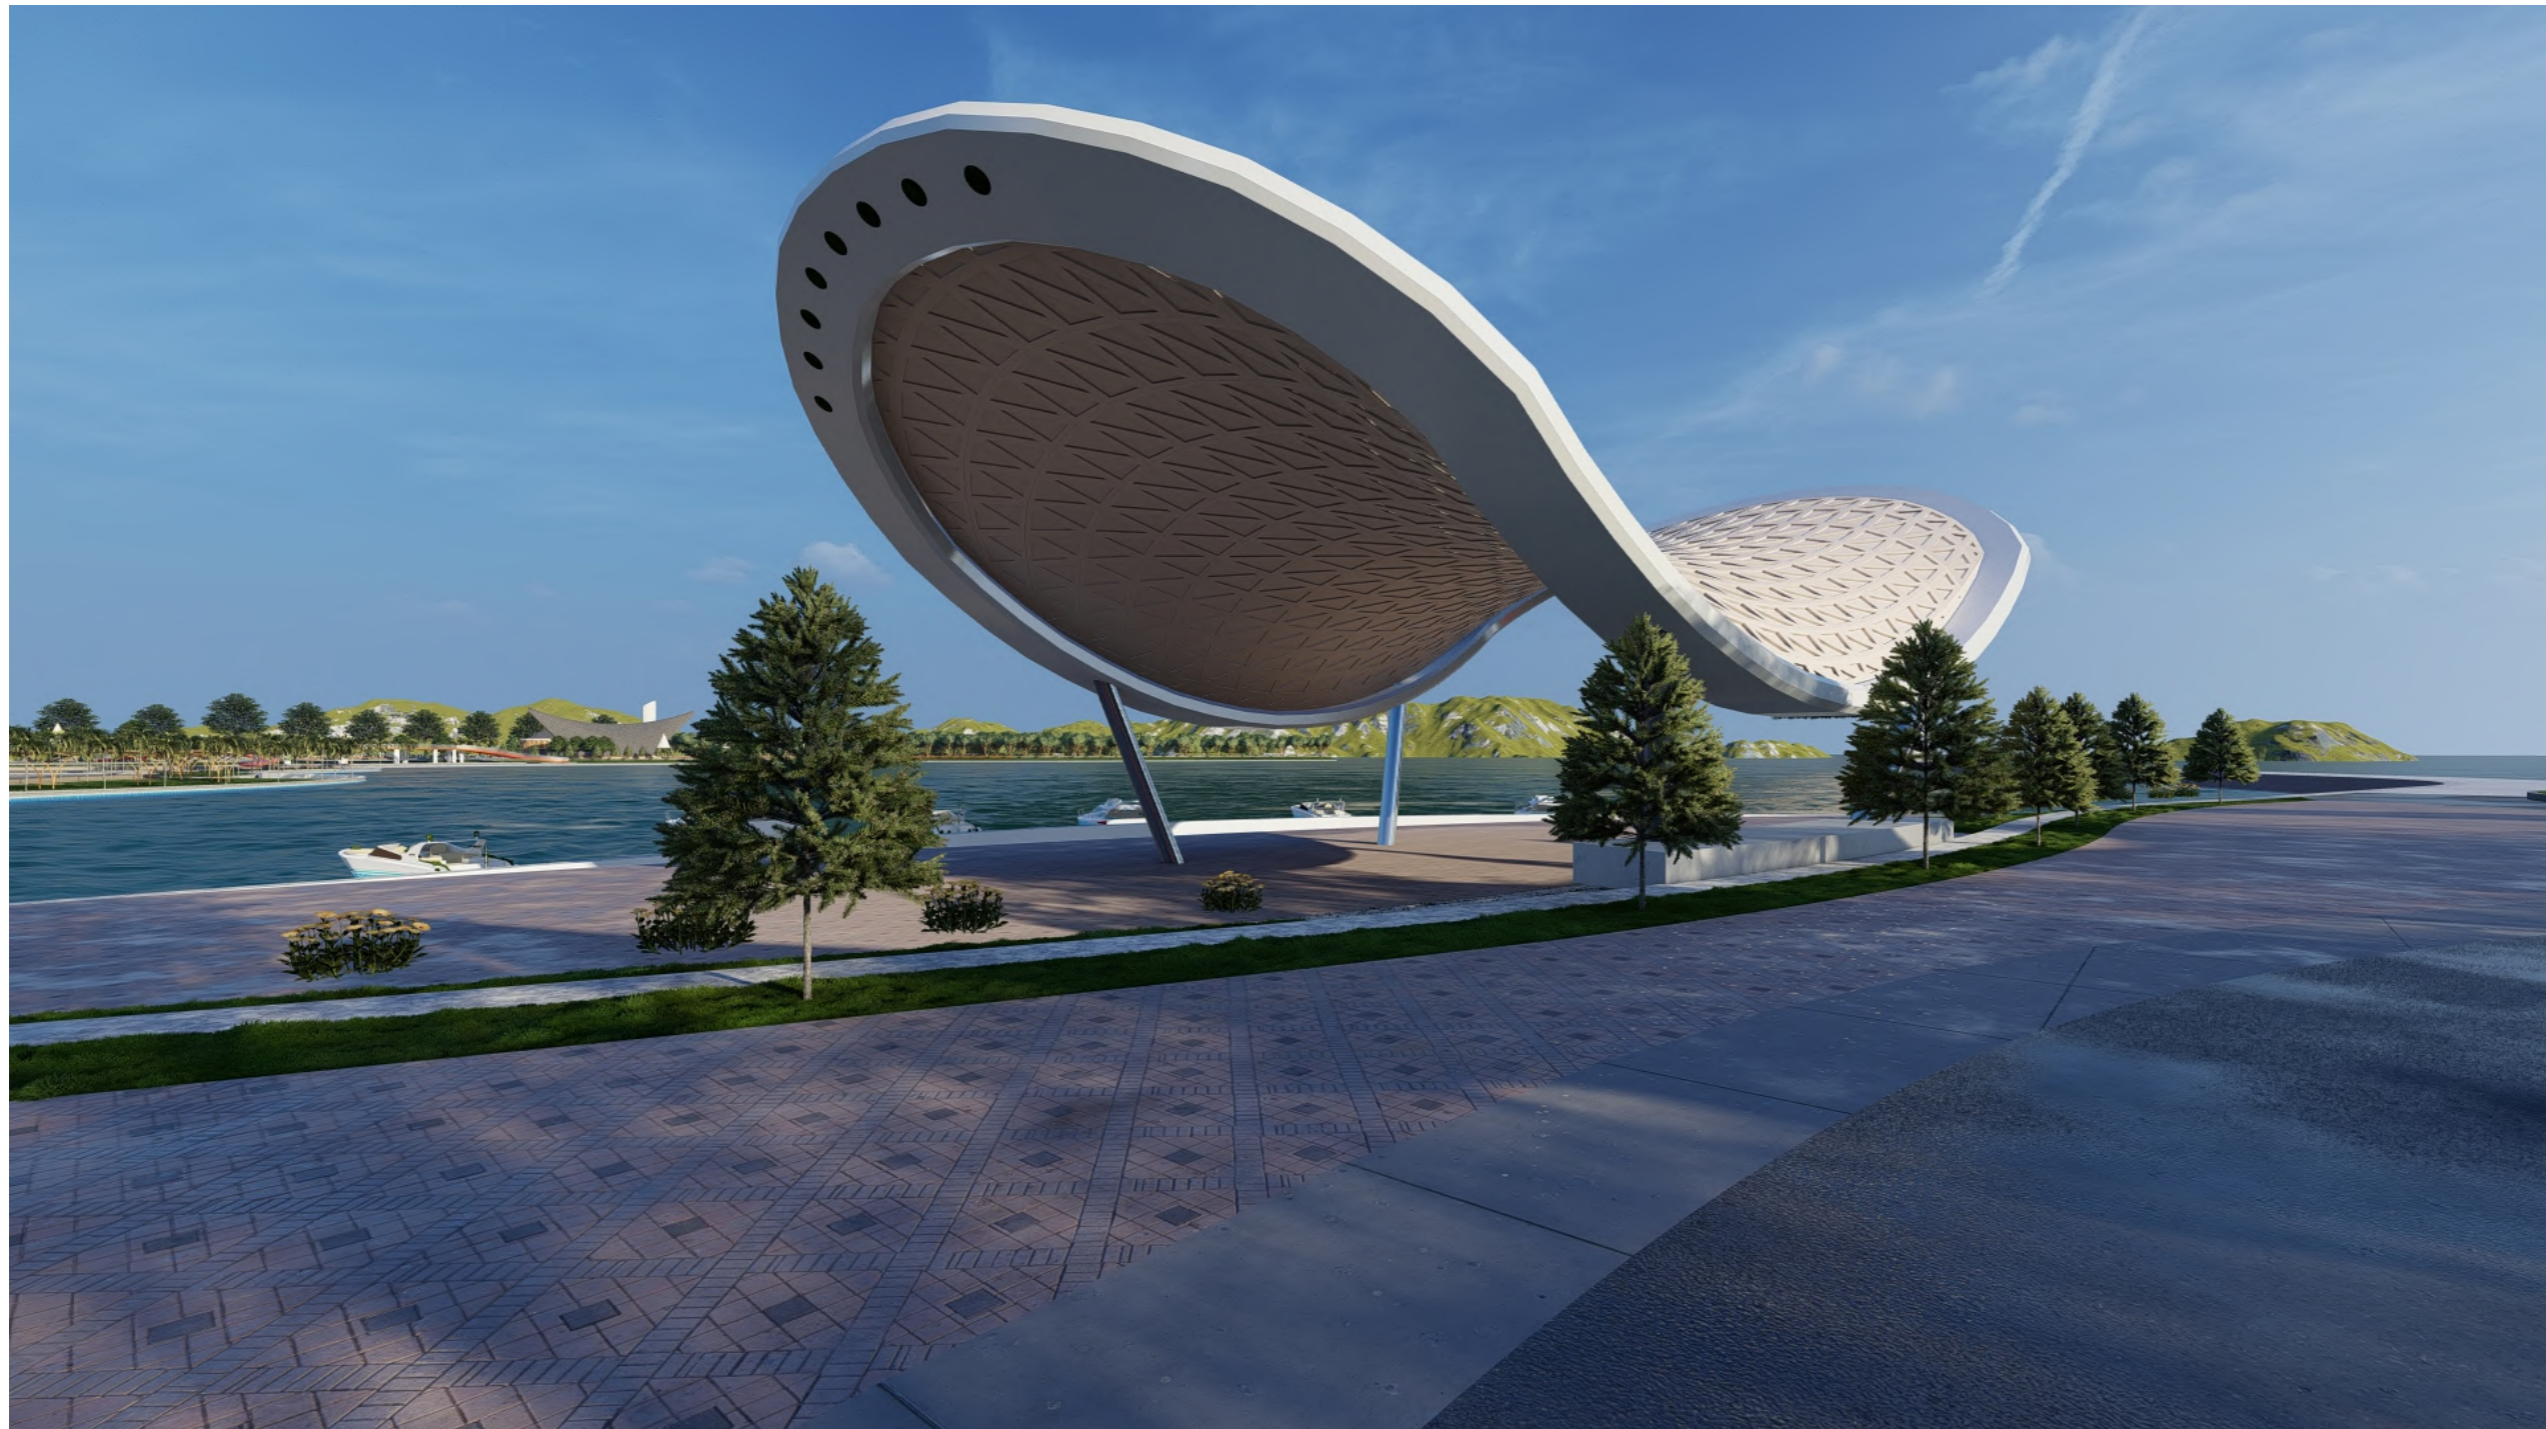

2 VIEW MATA NORMAL
SKALA 1:100



PROGRAM STUDI ARSITEKTUR

FAKULTAS TEKNIK
UNIVERSITAS 17 AGUSTUS 1945
SURABAYA

SEMESTER GENAP 2023 / 2024

TUGAS AKHIR PERANCANGAN

"PERANCANGAN KAWASAN
WISATA BAHARI PANTAI PURI
GADING YANG ANTISIPATIF
TERHADAP POTENSI BENCANA
TSUNAMI, BANDAR LAMPUNG"

NAMA GAMBAR

RENDERING BANGUNAN

- KODE GBR : AR

DIKERJAKAN OLEH

CHELVIN AFINDA SUGARA
NBI. 1441900032


PEMBIMBING

Tigor Wilfritz Soadun Panjaitan, S.T., M.T.
NIDN. 0731107101

Dr. Andarita Rolalisasi, S.T., M.T.
NIDN. 0711127101

KETERANGAN LEMBAR

8

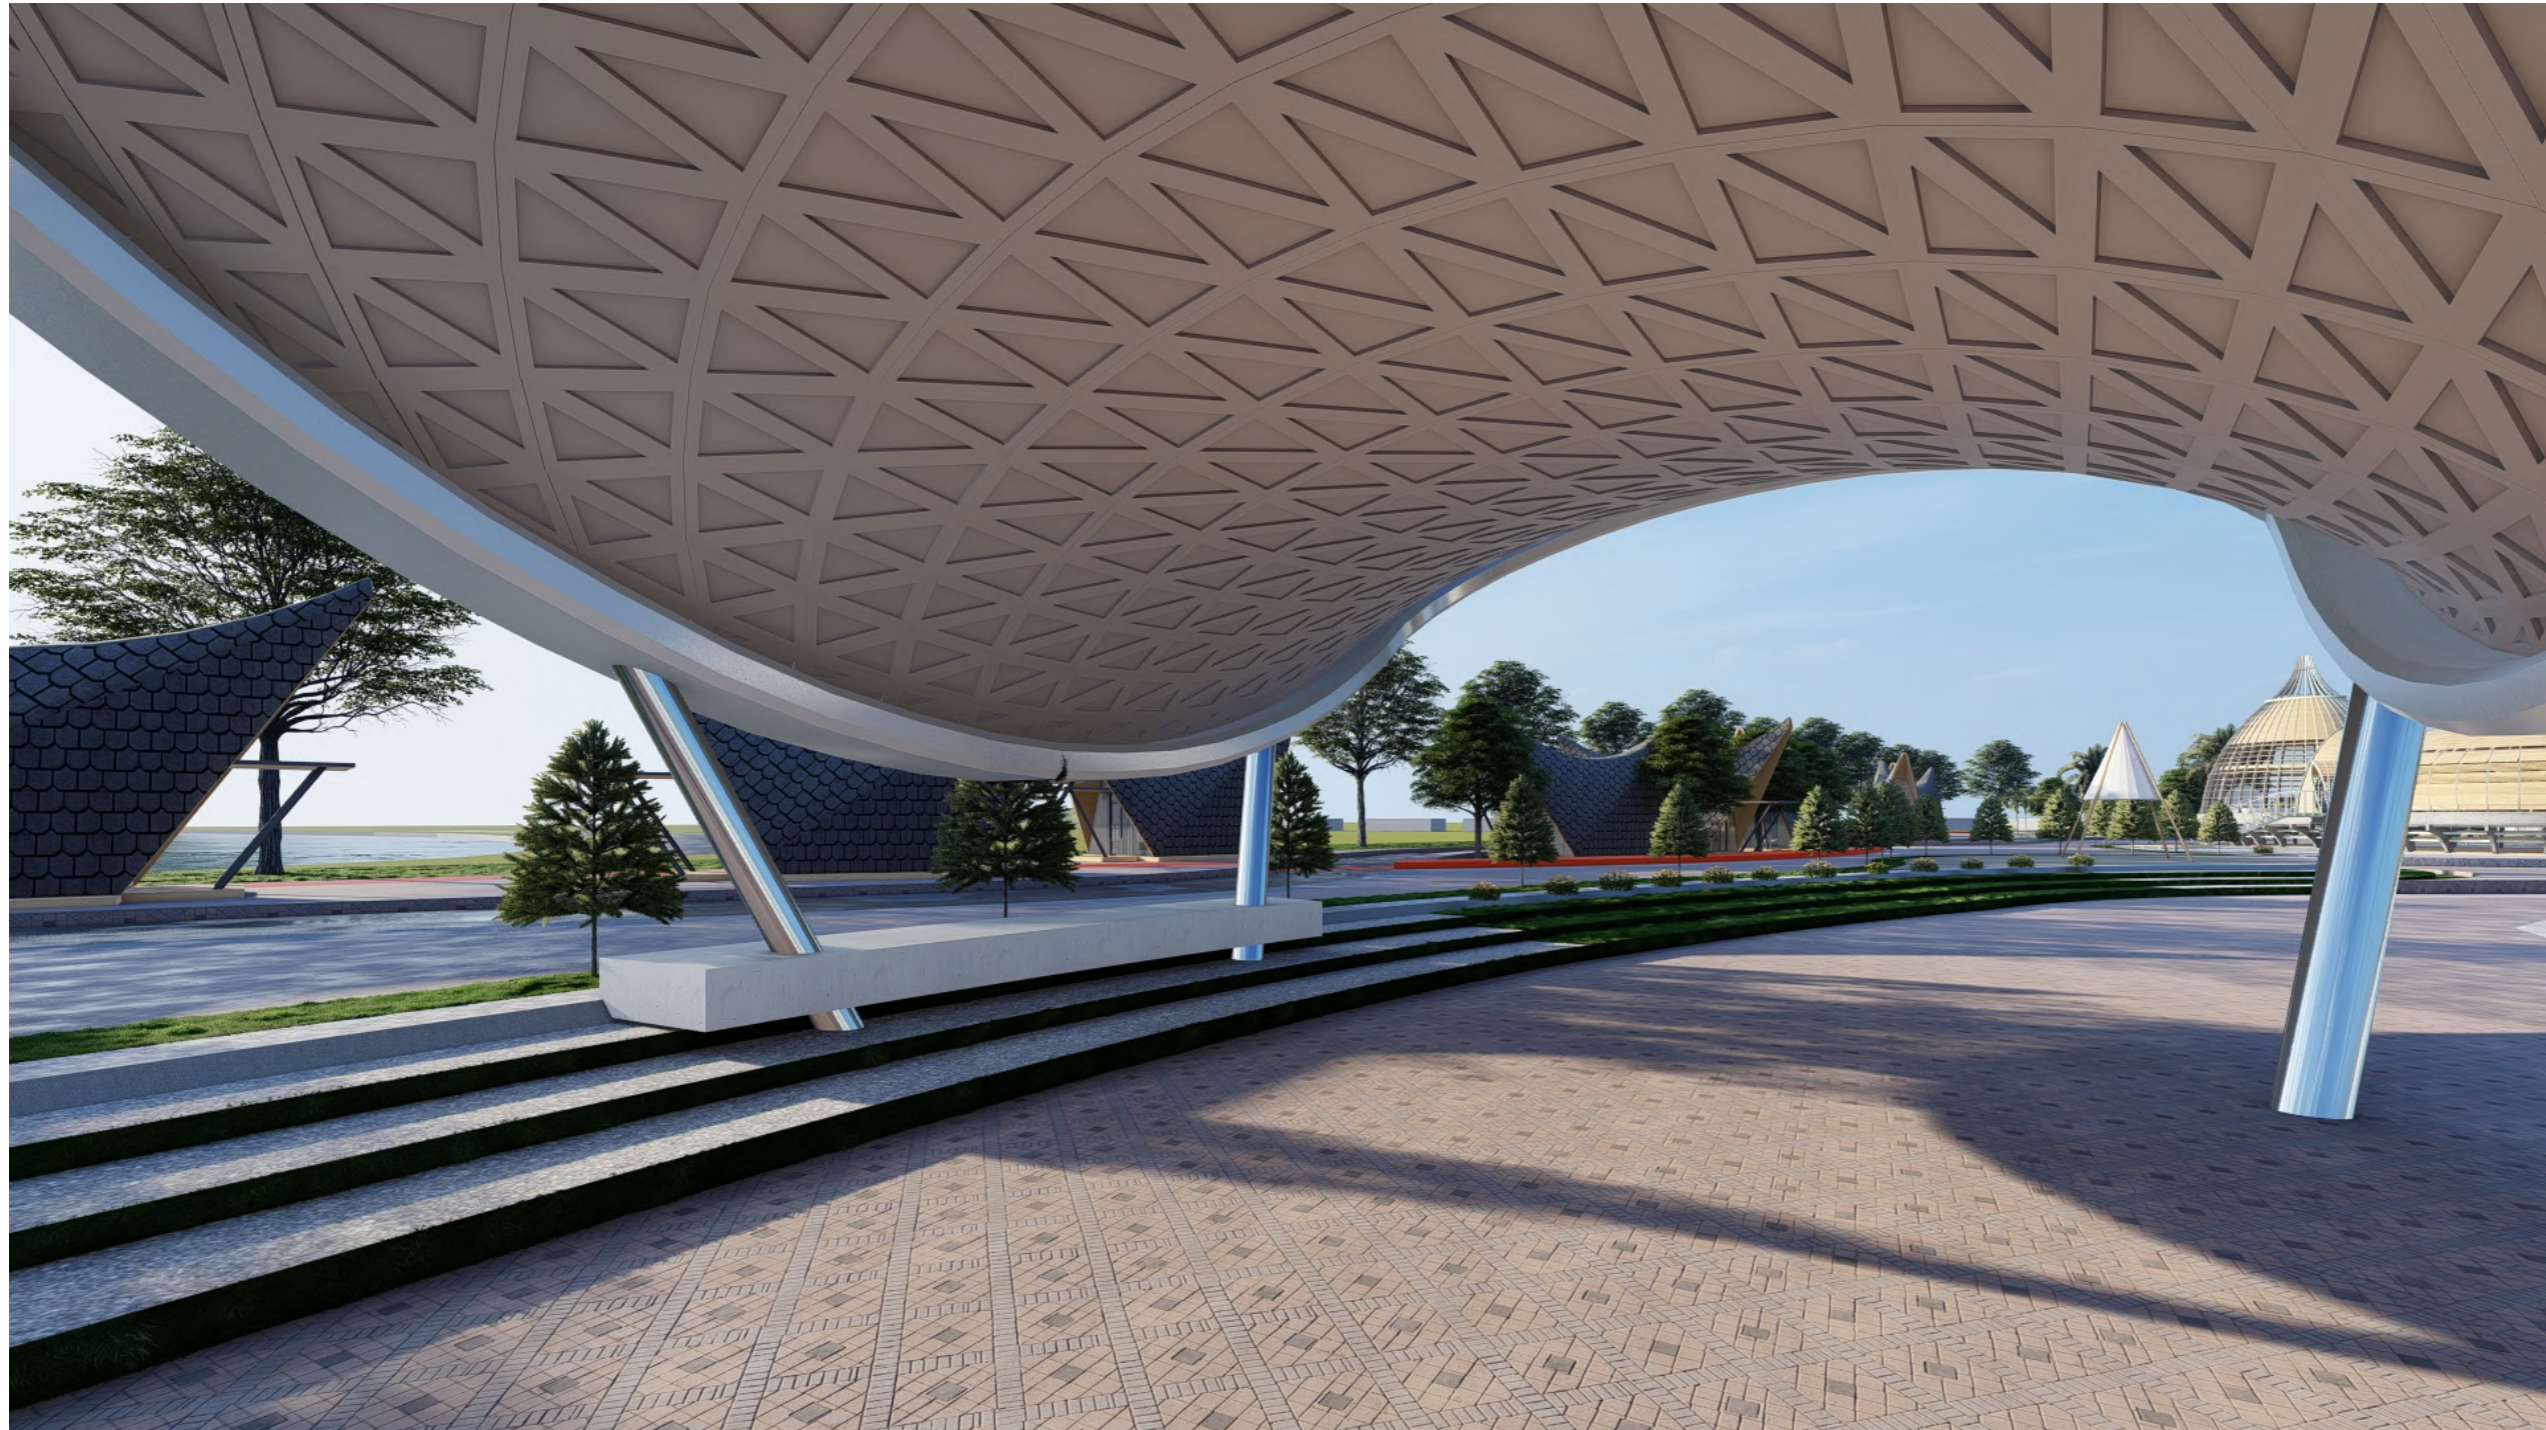

3 VIEW INTERIOR
RD 03 SKALA 1:100