

LAMPIRAN

1. KTI (Sudah Publish)

Link :

<https://jurnal.kolaborasi.unpand.ac.id/index.php/KOLABORASI/article/view/90>



JURNAL ARSITEKTUR KOLABORASI

Laman: <https://jurnal.kolaborasi.unpand.ac.id>
Email: kolaborasi_jurnal@unpand.ac.id
P-ISSN: 2808-2435 dan E-ISSN: 2808-2327

Semarang, 19 Februari 2025

Nomor : 005/Jurnal-Kolaborasi/II/2025
Lampiran : -
Hal : Surat pemberitahuan Bukti Penerimaan Paper

Kepada
Yth.
1. Putra Ahmad Ramadhan, Universitas 17 Agustus 1945 Surabaya
2. Dadoes Soemarwanto, Universitas 17 Agustus 1945 Surabaya

Kami mengucapkan terima kasih pengiriman artikel ilmiah ke **Jurnal Arsitektur Kolaborasi** dengan data artikel sebagai berikut:

Judul : **Implementasi Elemen Olahraga Voli dan Basket pada Bentuk Gor di Kabupaten Lamongan dengan Pendekatan Analogi**

Penulis : 1. Putra Ahmad Ramadhan, Universitas 17 Agustus 1945 Surabaya
2. Dadoes Soemarwanto, Universitas 17 Agustus 1945 Surabaya

Berdasarkan hasil review, artikel tersebut dinyatakan **DITERIMA** untuk dipublikasikan pada **Jurnal Arsitektur Kolaborasi** Volume 5, No. 1 April 2025 dengan P-ISSN: 2808-2435 dan E-ISSN: 2808-2327

Demikian surat pemberitahuan ini, kami mengucapkan terima kasih atas partisipasi dan kerja sama yang baik.

Chief Editor,

Hidayati Mandaka, S.T., M.T.

Jurnal KOLABORASI - Putra Ahmad Ramadhan - 3

ORIGINALITY REPORT

9% SIMILARITY INDEX
8% INTERNET SOURCES
3% PUBLICATIONS
3% STUDENT PAPERS

PRIMARY SOURCES

1	repository.untag-sby.ac.id Internet Source	2%
2	ejurnal.unisan.ac.id Internet Source	1%
3	etnik.rifainstitute.com Internet Source	1%
4	Submitted to Universitas Negeri Jakarta Student Paper	1%
5	proceedings.unimal.ac.id Internet Source	1%
6	eprints.kwikkiangie.ac.id Internet Source	1%
7	Submitted to Udayana University Student Paper	1%
8	Submitted to Universitas 17 Agustus 1945 Surabaya Student Paper	<1%
9	garuda.kemdikbud.go.id Internet Source	<1%
10	Atie Rachmiatie, Ike Junita Triwardhani, Alhamuddin, Cep Ubad Abdullah. "Islam, Media and Education in the Digital Era", Routledge, 2022 Publication	<1%
11	hdl.handle.net Internet Source	<1%

www.desede.ch

IMPLEMENTASI ELEMEN OLAHRAHA VOLI DAN BASKET PADA BENTUK GOR DI KABUPATEN LAMONGAN DENGAN PENDEKATAN ANALOGI



putra.ahmad.ramadhan
act(057141_017136/Universitas 17 Agustus 1945 Surabaya)
Dadoes Soemarwanto
Universitas 17 Agustus 1945 Surabaya

Abstrak

Berpartisipasi dalam olahraga adalah sebuah bagian dari aktivitas sehari-hari dan sangat membantu manusia untuk membangun tubuh dan pikiran yang sehat. Semakin banyaknya atlet dan jumlah klub olahraga dalam berbagai cabang yang menghasilkan pemerintah membuat fasilitas olahraga berstandar, agar dapat menunjang para atlet muda untuk mengembangkan atau meningkatkan kualitasnya ke arena nasional maupun internasional. Gedung olahraga adalah fasilitas atau lokasi yang dirancang khusus untuk mendukung satu atau beberapa kegiatan olahraga, bersama dengan berbagai macam peralatan dan perlengkapan yang dibutuhkan untuk kegiatan tersebut. Penelitian ini bertujuan untuk me-Redesain Sport Centre Lamongan yaitu kebutuhan para atlet dengan menjadikan bentuk bangunan yang menyemikan suatu tempat olahraga dan dapat memenuhi standar nasional GOR tipe B. Metode penelitian yang digunakan yaitu deskriptif dengan cara pengumpulan data melalui studi literatur tentang olahraga bola voli, olahraga bola basket, serta pengumpulan data tentang analogi melalui studi banding. Dengan membahas konsep "Sport Center Express" terdapat pengimplementasian bentuk bangunan dengan mengadopsikan motif bentuk. Hasil penelitian membuat sebuah desain GOR dengan mengadopsikan elemen elemen olahraga voli dan basket sehingga pemerintah dapat memaklami bentuk GOR Ramo dan bentuk visual lain.

Diterbitkan Apr 7, 2025
DOI: <https://doi.org/10.34325/kolaborasi.90>
Kata Kunci: Gedung Olahraga elemen olahraga analogi voli dan basket implementasi

Cari

Kirim Masukan

Open Journal Systems

Bahasa

English
Bahasa Indonesia

Informasi


Untuk Pembaca
Untuk Penulis
Untuk Publikasi

Terbitan Terkini

Activate Windows
Go to Settings to activate Windows.

Lampiran 1 KTI

2. Asistensi Pasca Sidang

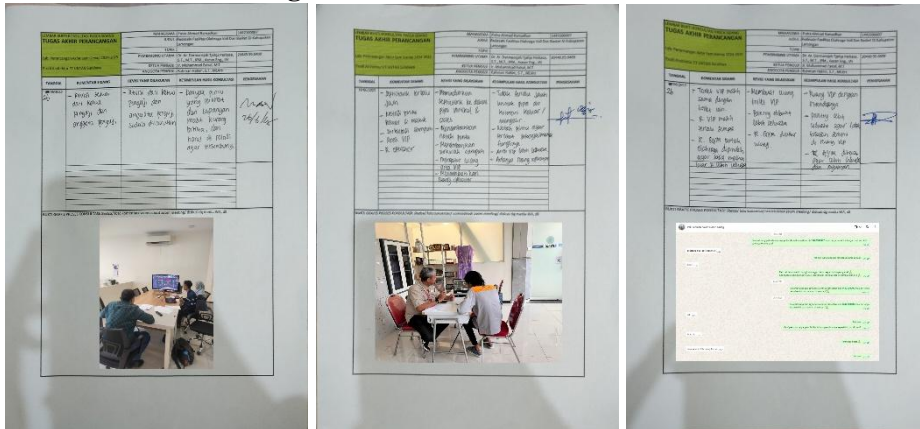


Lampiran 2 Asistensi Pasca Sidang

3. Dokumentasi Sidang



Lampiran 3 Dokumentasi Sidang

4. Gambar Kerja

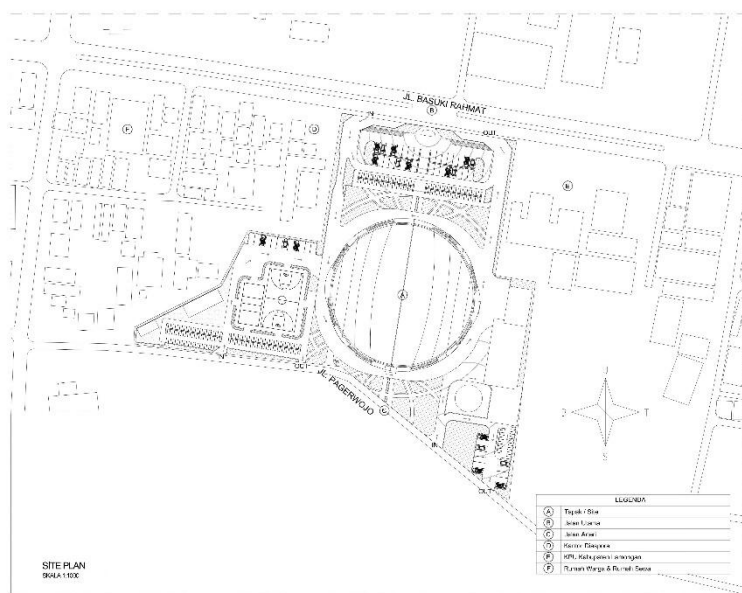

PROGRAM STUDI ARSITEKTUR
FAKULTAS TEKNIK
UNIVERSITAS SEPULUH NOPEMBER
SURABAYA

SEMESTER GENAP 2020/2021
TUGAS AKHIR PERENCANAAN

GENI TINGK 2
(SPORT CENTER LAUNDRING)

NAMA KAMPUS

SITE PLAN

SKALA 1:100 | MODEL GAMBAR
DIREKTORIAN OLEH


PURITA A. BILU RAMADHAN
140710027

PEMERIKSA UTAMA

IL. DR. AN. DIONANINGSIH | JURUSAN
PERENCANAAN, ARKITEKTUR
PILAR 101
2014021010409

OFF PRANCANGAN | NDT
JIL. LEMBAR

11.05

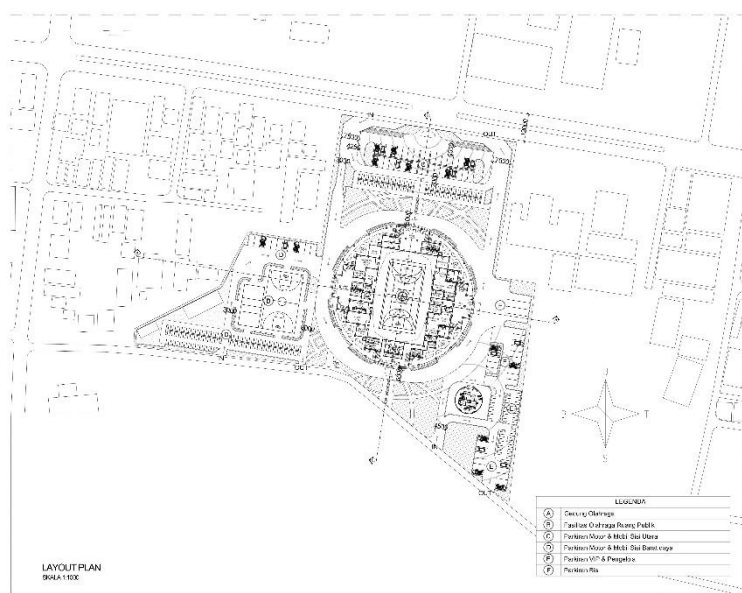

PROGRAM STUDI ARSITEKTUR
FAKULTAS TEKNIK
UNIVERSITAS SEPULUH NOPEMBER
SURABAYA

SEMESTER GENAP 2020/2021
TUGAS AKHIR PERENCANAAN

GENI TINGK 2
(SPORT CENTER LAUNDRING)

NAMA KAMPUS

LAYOUT PLAN

SKALA 1:100 | MODEL GAMBAR
DIREKTORIAN OLEH


PURITA A. BILU RAMADHAN
140710027

PEMERIKSA UTAMA

IL. DR. AN. DIONANINGSIH | JURUSAN
PERENCANAAN, ARKITEKTUR
PILAR 101
2014021010409

OFF PRANCANGAN | NDT
JIL. LEMBAR

11.05

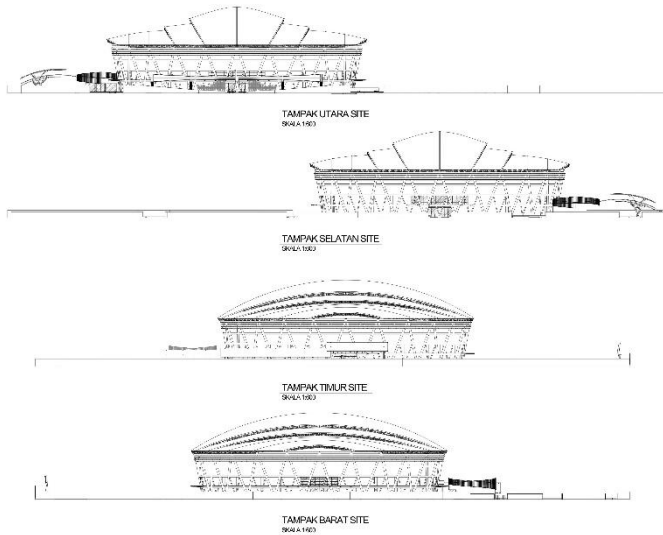

PROGRAM STUDI ARSITEKTUR
FAKULTAS TEKNIK
UNIVERSITAS ITS JALAN SEPULUH NOPEL
SURABAYA

SEMESTER GENAP 2020-2021
TUGAS AKHIR PERANCANGAN

GERAKAN TPIPS II
(SPORT CENTRE LAMONGAN)

NAMA CAHARAI

TAMPAK SITE

SKALA 1:500 KODE KIRI:
DIREKTORAH OLEH


PURBA A HIRU RIMANDEKA
1407202027

PEMBIMBING UTAMA


R. D. A. DAMARWISUMI / JALAN
PERANGA 51_141 / ISI / ASLAN
No. 141
2044255 0400

NOV
JULI 2021

13/85

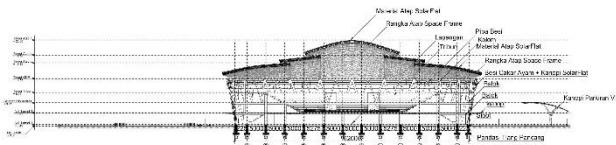

POTONGAN SITE AA
1:100

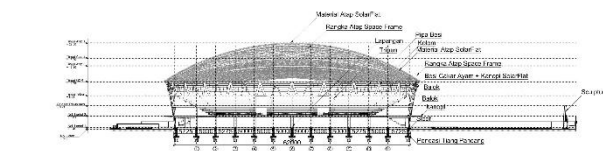

POTONGAN SITE BB
1:100



PROGRAM STUDI ARSITEKTUR
FAKULTAS TEKNIK
UNIVERSITAS ITS JALAN SEPULUH NOPEL
SURABAYA

SEMESTER GENAP 2020-2021
TUGAS AKHIR PERANCANGAN

GERAKAN TPIPS II
(SPORT CENTRE LAMONGAN)

NAMA CAHARAI

POTONGAN SITE

SKALA 1:500 KODE KIRI:
DIREKTORAH OLEH


PURBA A HIRU RIMANDEKA
1407202027

PEMBIMBING UTAMA


R. D. A. DAMARWISUMI / JALAN
PERANGA 51_141 / ISI / ASLAN
No. 141
2044255 0400

NOV
JULI 2021


13/85

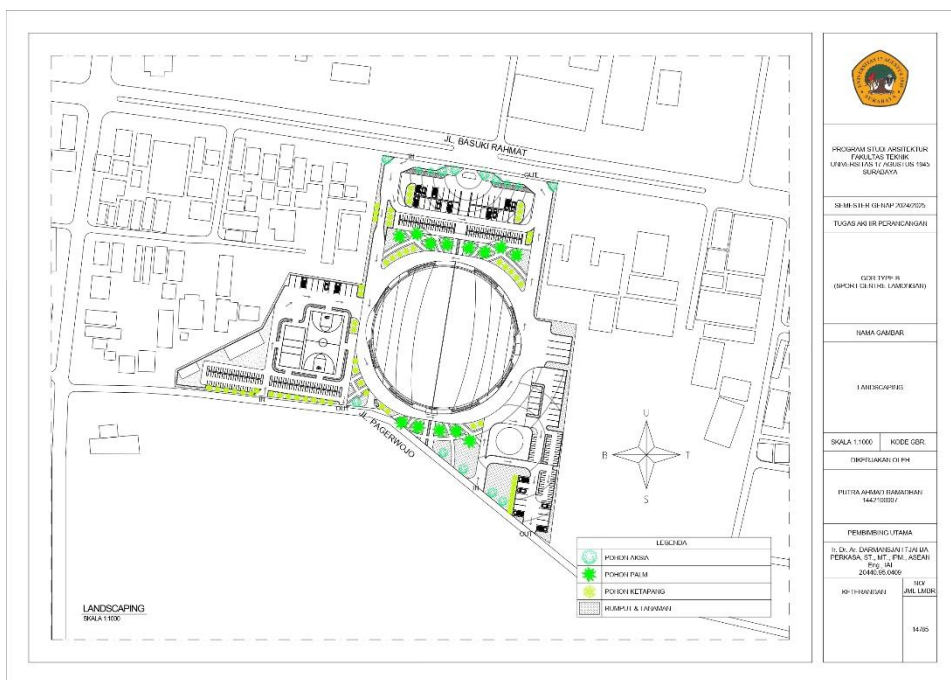


PROGRAM STUDI ARSITEKTUR FAKULTAS TEKNIK UJUMHURAN DASAR 17 AGRIKULTUR 1945 SURABAYA	
SB 18.511-R-03-RUP-2024/025	
TUGAS AKHIR PERENCANAAN	
GEDIR 2024 IN (MPCN) C3 RI NE LAMBEKAWI	
NAMA GAMBAR	
LANDSCAPING	
SKALA 1:1000	MODE GBR.
DIMOFILAKAS DI PH	
PLOTTA ARABNO HAWAHRANI 1447102027	
PEMBIMBING UTAMA Ir. Dr. A. CHANDRIANUN TUNJUA PERASA, ST., MT., PH., ASCAN PG. 141 20481050469	
NO-174002462	100 JMLH LEMBR
	14/05

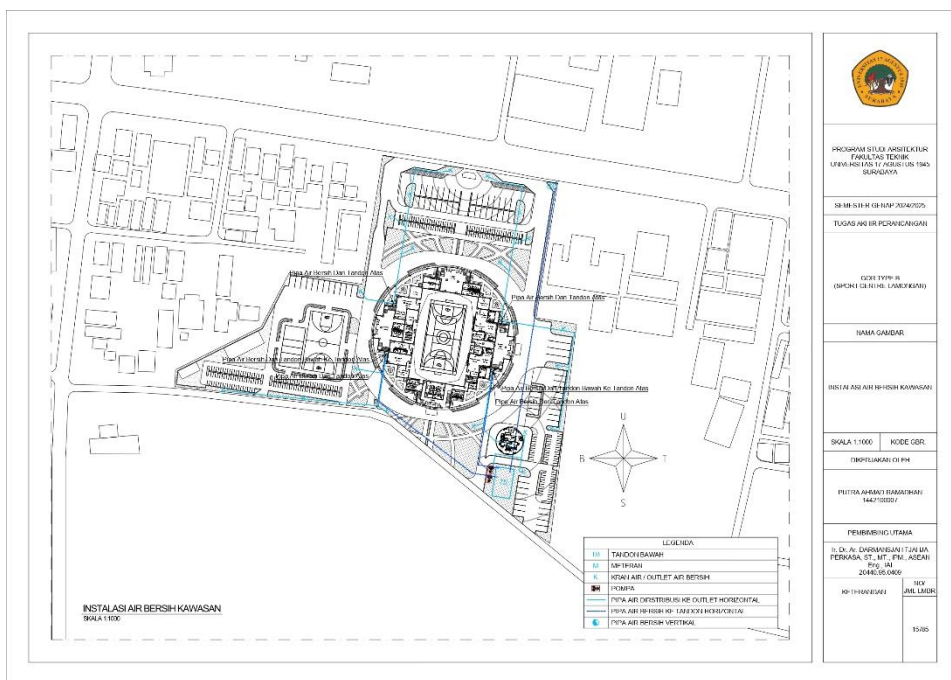


PROGRAM STUDI ARSITEKTUR FAKULTAS TEKNIK UJUMHURAN DASAR 17 AGRIKULTUR 1945 SURABAYA	
SB 18.511-R-03-RUP-2024/025	
TUGAS AKHIR PERENCANAAN	
GEDIR 2024 IN (MPCN) C3 RI NE LAMBEKAWI	
NAMA GAMBAR	
INSTALASI AIR BERSIH KAWASAN	
SKALA 1:1000	MODE GBR.
DIMOFILAKAS DI PH	
PLOTTA ARABNO HAWAHRANI 1447102027	
PEMBIMBING UTAMA Ir. Dr. A. CHANDRIANUN TUNJUA PERASA, ST., MT., PH., ASCAN PG. 141 20481050469	
NO-174002462	100 JMLH LEMBR
	15/05

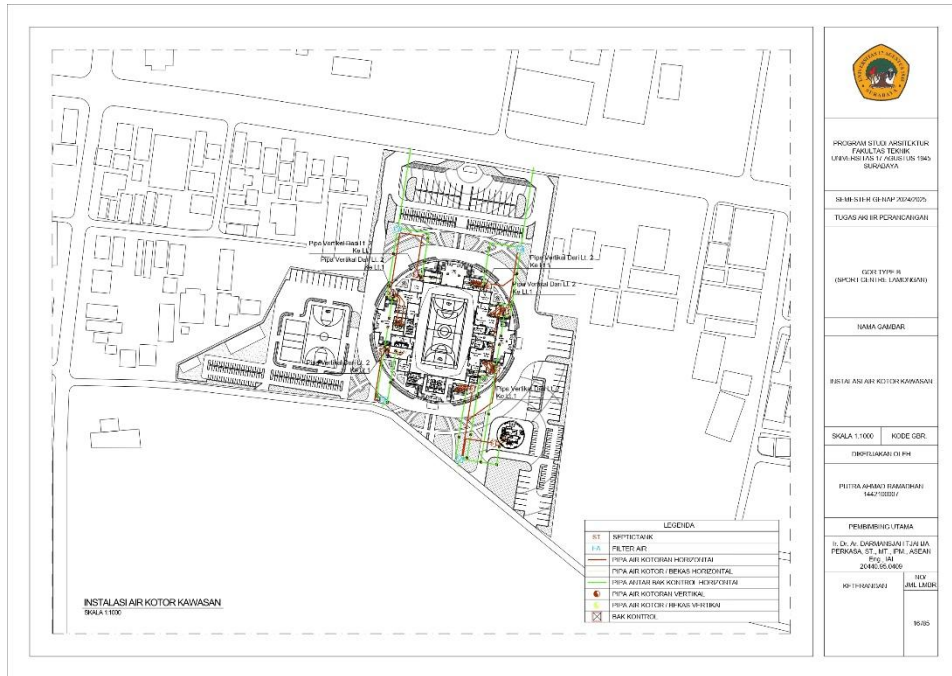


PROGRAM STUDI ARSITEKTUR FAKULTAS TEKNIK UJIAN HASIL TUGAS AKHIR (ULAS 1940) SURABAYA	
30-08-2014 08:30 AM-20:00	
TUGAS AKHIR PERENCANAAN	
GURU TUGAS AKHIR (MURAHIDIN HILAL LAMBERKIAN)	
NAMA GAMBAR	
BAHAN ASAS AIR KOTOR KAWASAN	
SKALA 1:1000	KODE GBR
(DIPERLUKAKAN DI PIHAK)	
PLOTISIA (MURAHIDIN HILAL LAMBERKIAN) 14471000000	
PEMBIMBING UTAMA	
D. DI. A. DAMARHARJANI (TUGAS AKHIR) PERUSAHAAN PT. PTM. ASDIAN No. 11 20440166.0000	
NO. 11-100000000	NO. 11-100000000
30/05	

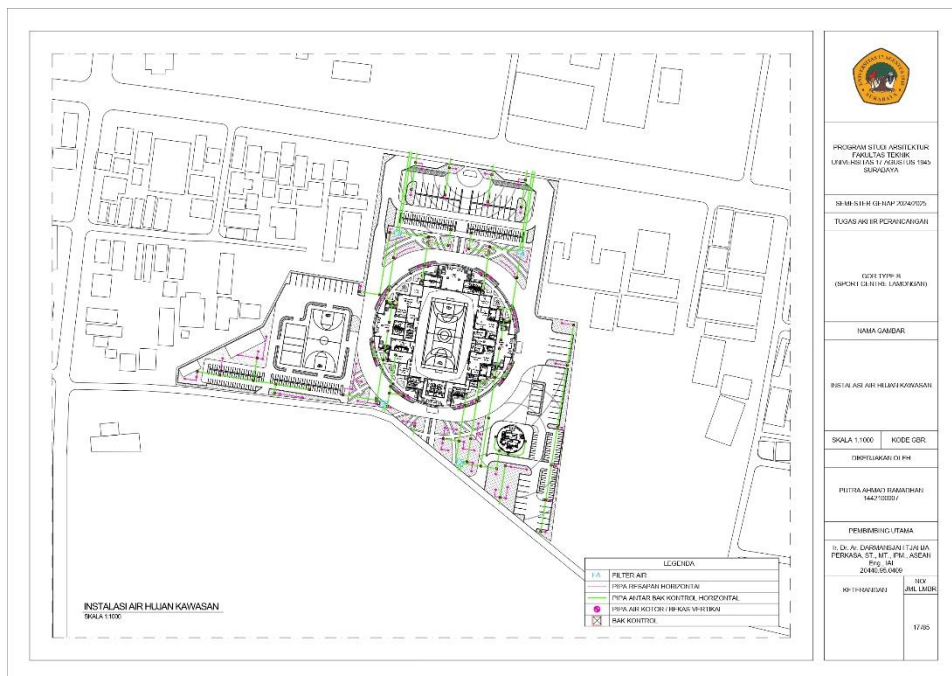


PROGRAM STUDI ARSITEKTUR FAKULTAS TEKNIK UJIAN HASIL TUGAS AKHIR (ULAS 1940) SURABAYA	
30-08-2014 08:30 AM-20:00	
TUGAS AKHIR PERENCANAAN	
GURU TUGAS AKHIR (MURAHIDIN HILAL LAMBERKIAN)	
NAMA GAMBAR	
BAHAN ASAS AIR HILJIAN KAWASAN	
SKALA 1:1000	KODE GBR
(DIPERLUKAKAN DI PIHAK)	
PLOTISIA (MURAHIDIN HILAL LAMBERKIAN) 14471000000	
PEMBIMBING UTAMA	
D. DI. A. DAMARHARJANI (TUGAS AKHIR) PERUSAHAAN PT. PTM. ASDIAN No. 11 20440166.0000	
NO. 11-100000000	NO. 11-100000000
17/05	

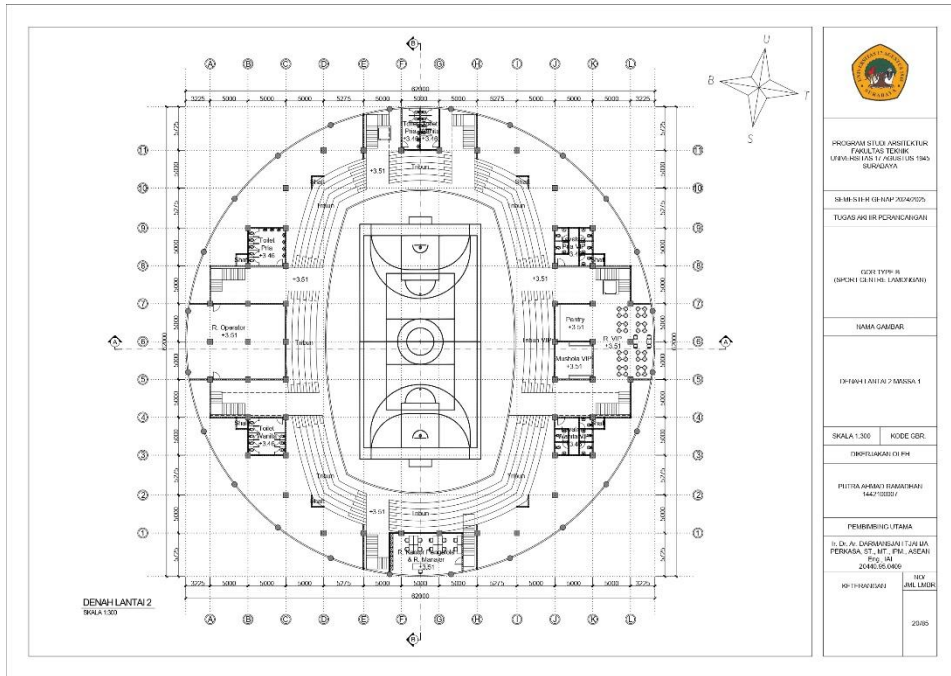

PROGRAM STUDI ARSITEKTUR FAKULTAS TEKNIK UNIVERSITAS ITS, JALAN ITS 1045 SURABAYA	
NIM: 5116 0114 0000 0005 TUGAS PERHITUNGAN	
GURU: YIPY IN (MAGISTER TEKNIK LANSKAP)	
NAMA GAMBAR:	
DESAIN ARSITEKTUR MASSA 1	
SKALA 1:300	KODE GBR:
DISYUPLAIKAN DI PPK	
PUTRA ARABY RAMADHAN 1447000007	
PEMBINA UTAMA	
Ir. Dr. A. CHANDRASENJI TUNIA PERUSAHAAN PT. PTM. ASDIAN Jlg. JI 2046166000	
NIP: 194001001	NIP: 194001001
2385	

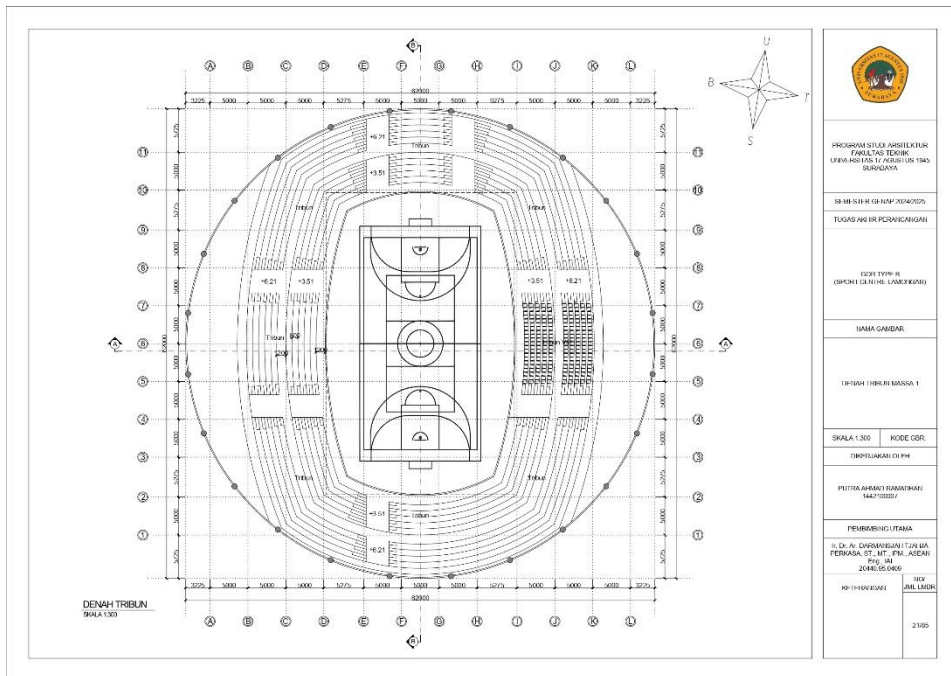

PROGRAM STUDI ARSITEKTUR FAKULTAS TEKNIK UNIVERSITAS ITS, JALAN ITS 1045 SURABAYA	
NIM: 5116 0114 0000 0005 TUGAS PERHITUNGAN	
GURU: YIPY IN (MAGISTER TEKNIK LANSKAP)	
NAMA GAMBAR:	
DESAIN ARSITEKTUR MASSA 1	
SKALA 1:300	KODE GBR:
DISYUPLAIKAN DI PPK	
PUTRA ARABY RAMADHAN 1447000007	
PEMBINA UTAMA	
Ir. Dr. A. CHANDRASENJI TUNIA PERUSAHAAN PT. PTM. ASDIAN Jlg. JI 2046166000	
NIP: 194001001	NIP: 194001001
2385	

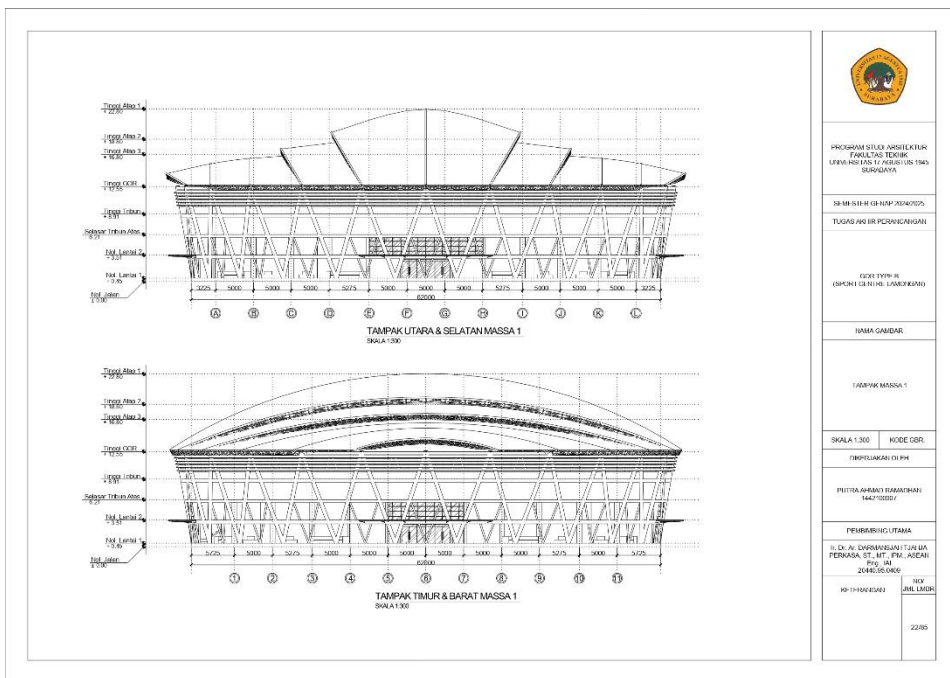

PROGRAM STUDI ARCHITECTUR
FAKULTAS TEKNIK
UMMA-INSI-INSI 11-70301-015-1945
SURABAYA

58.08.031.01.03.001-0025

TUGAS AKHIR PERENCANAAN

0201 2019-19
(03/01/2019-03/01/2020)

NAMA GAMBAR

TAMPAK MASSA 1

SKALA 1:300 KODE GBR.

DIREKSI/LOKASI DI PH

PLOTIR/ARABY HANAWATI
1447102027


PEMBERIBING UTAMA

U. D. A. CHANDRASEKARAN TUNJUA
PERASA, ST., MT., PH., ASEAN
P01, 041
20480,05.0469

NO.1140024562

101
JML. LEMBR.

23/85

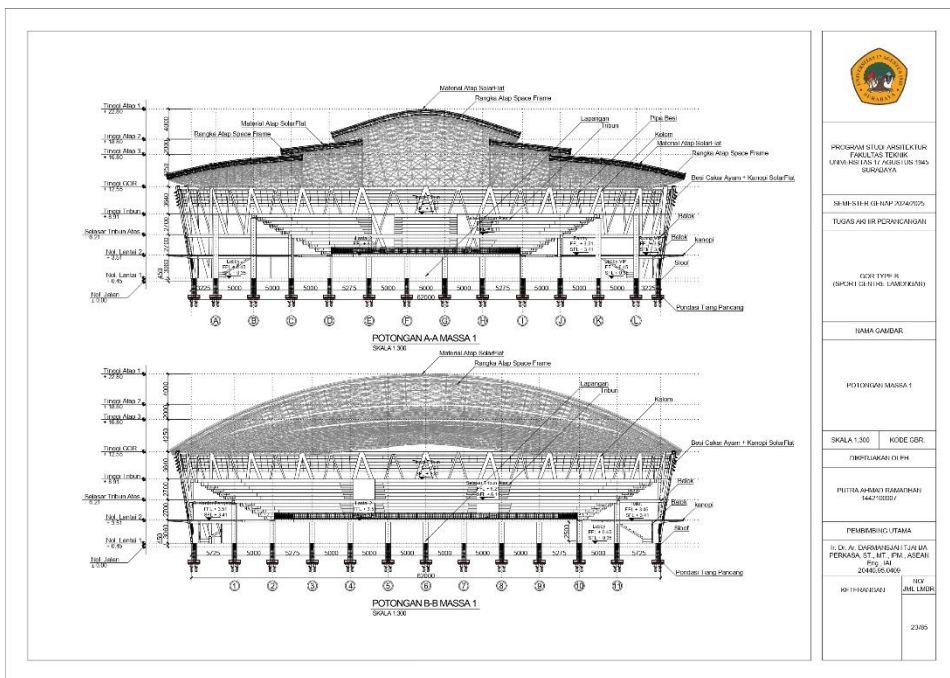

PROGRAM STUDI ARCHITECTUR
FAKULTAS TEKNIK
UMMA-INSI-INSI 11-70301-015-1945
SURABAYA

58.08.031.01.03.001-0025

TUGAS AKHIR PERENCANAAN

0201 2019-19
(03/01/2019-03/01/2020)

NAMA GAMBAR

POTONGAN MASSA 1

SKALA 1:300 KODE GBR.

DIREKSI/LOKASI DI PH

PLOTIR/ARABY HANAWATI
1447102027


PEMBERIBING UTAMA

U. D. A. CHANDRASEKARAN TUNJUA
PERASA, ST., MT., PH., ASEAN
P01, 041
20480,05.0469


NO.1140024562

101
JML. LEMBR.


23/85

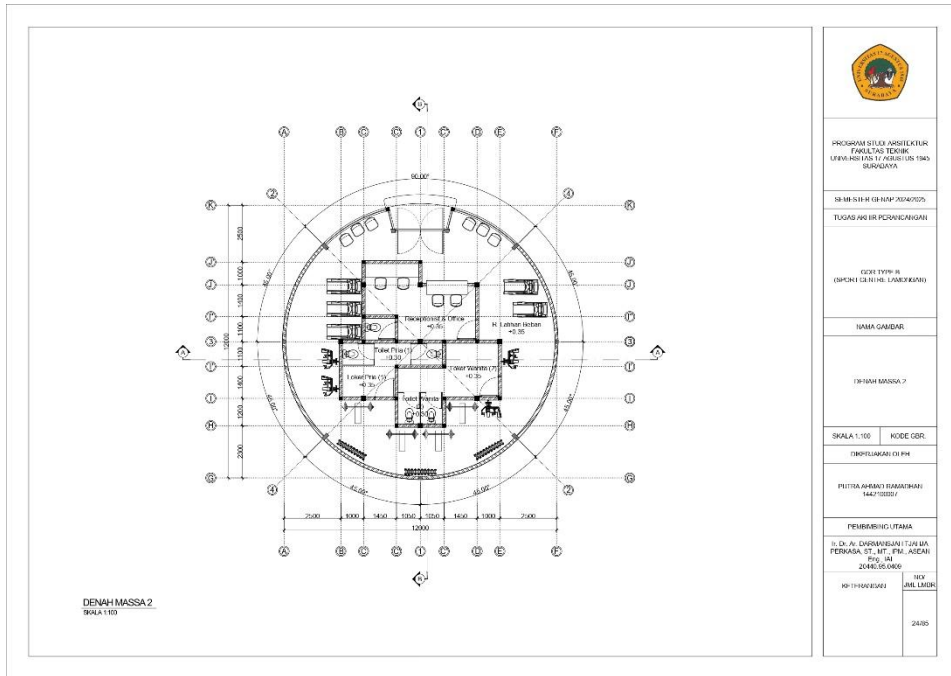


PROGRAM STUDI ARSITEKTUR FAKULTAS TEKNIK UJIAN HASIL TUGAS ARSITEKTUR 1940 SURABAYA	
NIM: 5116101005 TUGAS PERHITUNGAN	
GURU: YIPY-IR (SOPHIE LUCY HIL LAMERIKIAN)	
NAMA GAMBAR:	
(RUBAH MASSA 2)	
SKALA 1:100	KODE GSR:
DISKUSIKAN DI PIH	
PUTRA ARABY RAMADHAN 1447100007	
PEMBARIH UTAMA	
Ir. Dr. A. CHORISLANI TUA BA PERUSAHAAN PT. PT. ASDAN Jlg. JI 2046166000	
NIP: 194001001	NIP AHLI LAIN:
	2495

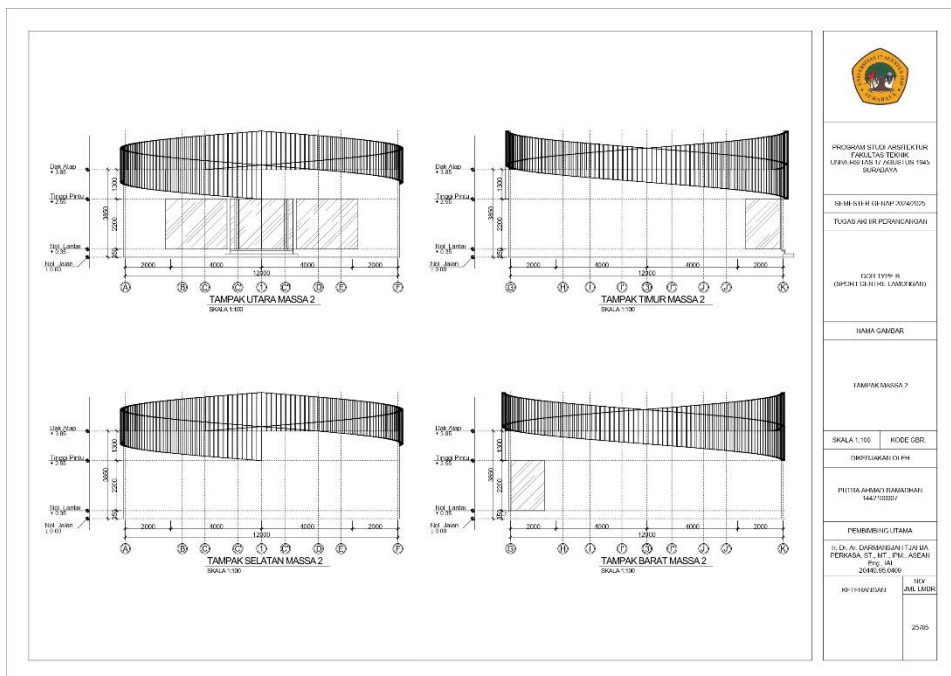


PROGRAM STUDI ARSITEKTUR FAKULTAS TEKNIK UJIAN HASIL TUGAS ARSITEKTUR 1940 SURABAYA	
NIM: 5116101005 TUGAS PERHITUNGAN	
GURU: YIPY-IR (SOPHIE LUCY HIL LAMERIKIAN)	
NAMA GAMBAR:	
TAMPAK MASSA 2	
SKALA 1:100	KODE GSR:
DISKUSIKAN DI PIH	
PUTRA ARABY RAMADHAN 1447100007	
PEMBARIH UTAMA	
Ir. Dr. A. CHORISLANI TUA BA PERUSAHAAN PT. PT. ASDAN Jlg. JI 2046166000	
NIP: 194001001	NIP AHLI LAIN:
	2585

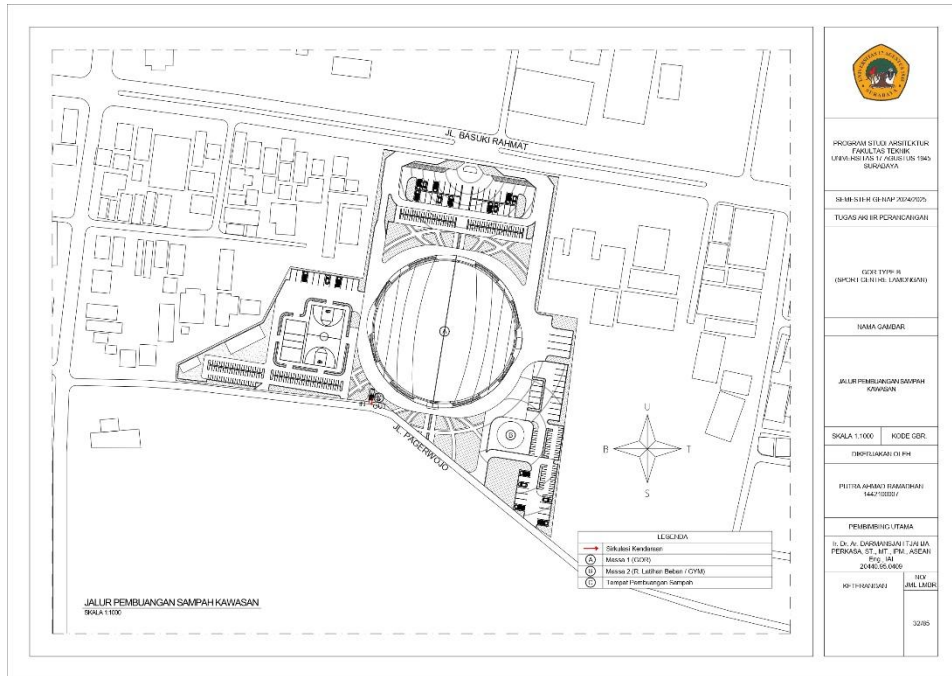

PROGRAM STUDI ARSITEKTUR FAKULTAS TEKNIK UNIVERSITAS ITS, AGUSTUS 1945 SURABAYA	
58-88-5114-01-01-01-0005	
TUGAS AKHIR PERENCANAAN	
GORE TYPH-01 (SOPHIE DE RIJN H. LAMERIKIAN)	
NAMA GAMBAR	
JALUR PEMBUNGAN SAMPAH KAWASAN	
SKALA 1:1000	KODE GBR.
DIPERLUKAKAN DI PH	
PILITTA ARKANI RAMADHANI 1447100027	
PEMBARANG UTAMA	
D. D. A. DAMARISWATI 17210101 PERASA, ST. MT. PTL. ASDIAN, Proq. 04 2046100000	
NO-11-10000000	NO. JML. LAMIR.
	33365

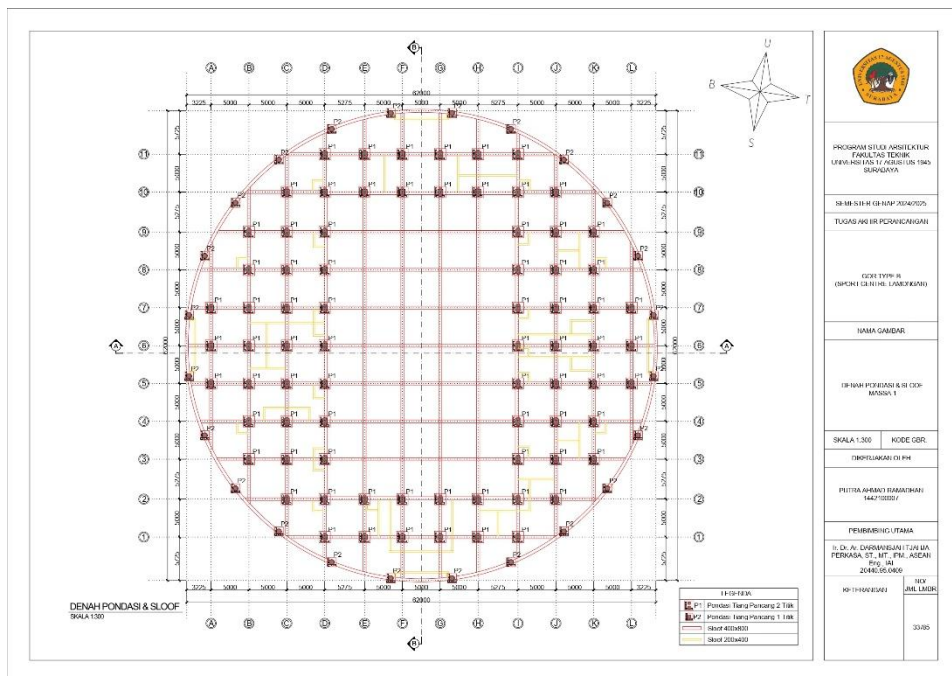

PROGRAM STUDI ARSITEKTUR FAKULTAS TEKNIK UNIVERSITAS ITS, AGUSTUS 1945 SURABAYA	
58-88-5114-01-01-01-0005	
TUGAS AKHIR PERENCANAAN	
GORE TYPH-01 (SOPHIE DE RIJN H. LAMERIKIAN)	
NAMA GAMBAR	
IR-BAH PERDASIS & BI COP-MASIVA 1	
SKALA 1:300	KODE GBR.
DIPERLUKAKAN DI PH	
PILITTA ARKANI RAMADHANI 1447100027	
PEMBARANG UTAMA	
D. D. A. DAMARISWATI 17210101 PERASA, ST. MT. PTL. ASDIAN, Proq. 04 2046100000	
NO-11-10000000	NO. JML. LAMIR.
	33365

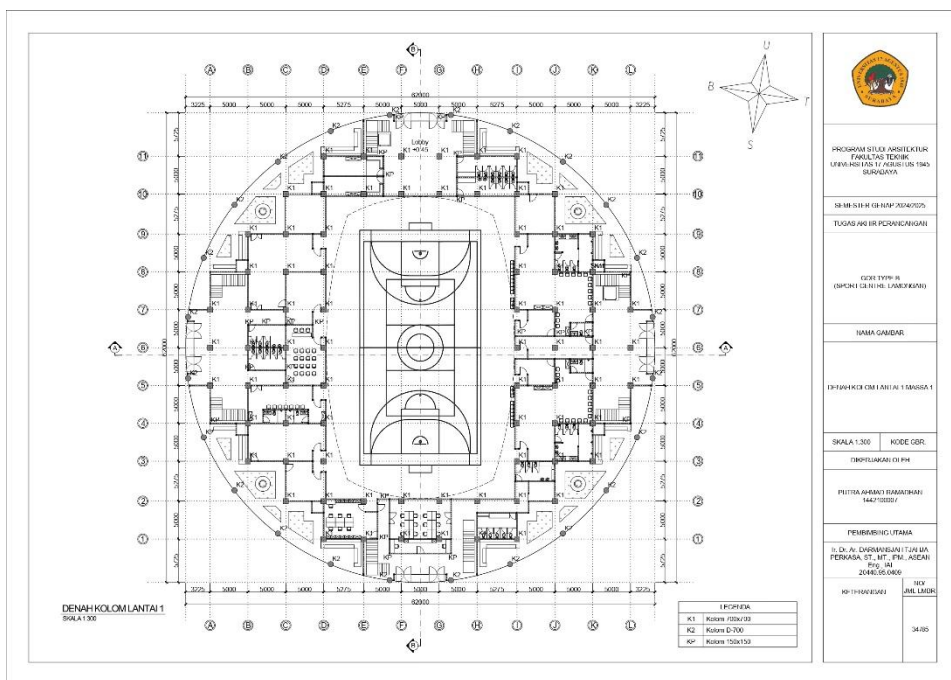

PROGRAM STUDI ARSITEKTUR
FAKULTAS TEKNIK
ULM-INSI DAS 17 FEBRUARI 1945
SURABAYA

SR MBN-IR-03-NMP-2024/0225
TUGAS AKHIR PERENCANAAN

CEKI SYIP-IR
(SMKIN) CS RI NE. LAMERKAWI

NAMA GANDAR

DIRUMAH KEMAHAN 1 BARISDA 1

SKALA 1:300 KODE GBR

DIREKSI/LOKASI DI PH


PETA/TA RABNO BARAHMANI
1447102207

PEMBARANG UTAMA

U. D. A. CHANDRIANANI TURJUA
PERRASA, ST., MT., PH., ASDARI
P01_041
20480,05.0469

NO-1140492462 TIK
JML LEMBR

34,85

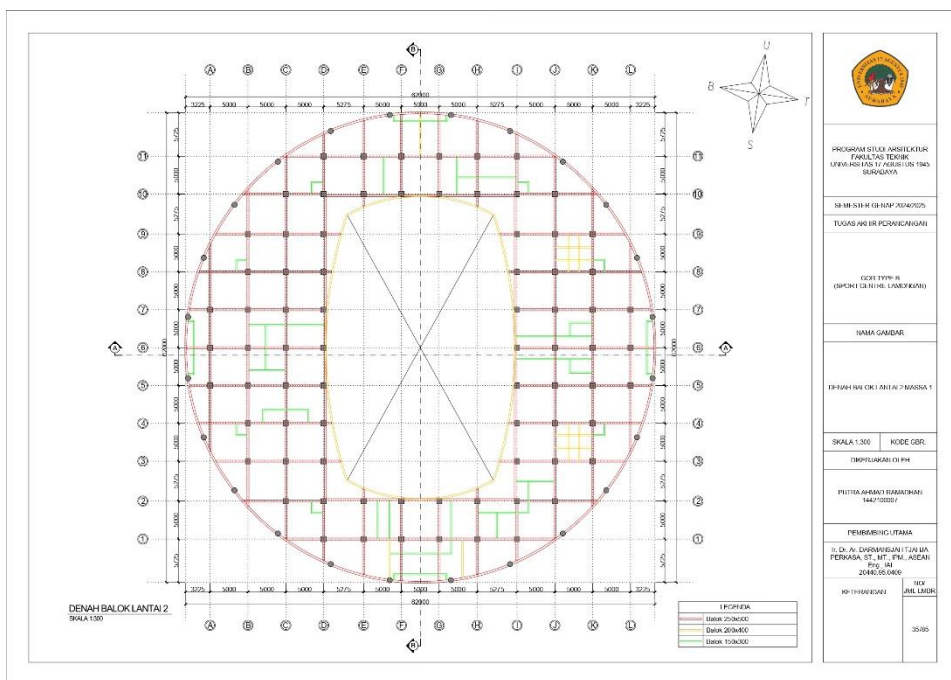

PROGRAM STUDI ARSITEKTUR
FAKULTAS TEKNIK
ULM-INSI DAS 17 FEBRUARI 1945
SURABAYA

SR MBN-IR-03-NMP-2024/0225
TUGAS AKHIR PERENCANAAN

CEKI SYIP-IR
(SMKIN) CS RI NE. LAMERKAWI

NAMA GANDAR

DIRUMAH KEMAHAN 1 BARISDA 1

SKALA 1:300 KODE GBR

DIREKSI/LOKASI DI PH


PETA/TA RABNO BARAHMANI
1447102207

PEMBARANG UTAMA

U. D. A. CHANDRIANANI TURJUA
PERRASA, ST., MT., PH., ASDARI
P01_041
20480,05.0469

NO-1140492462 TIK
JML LEMBR

35,85

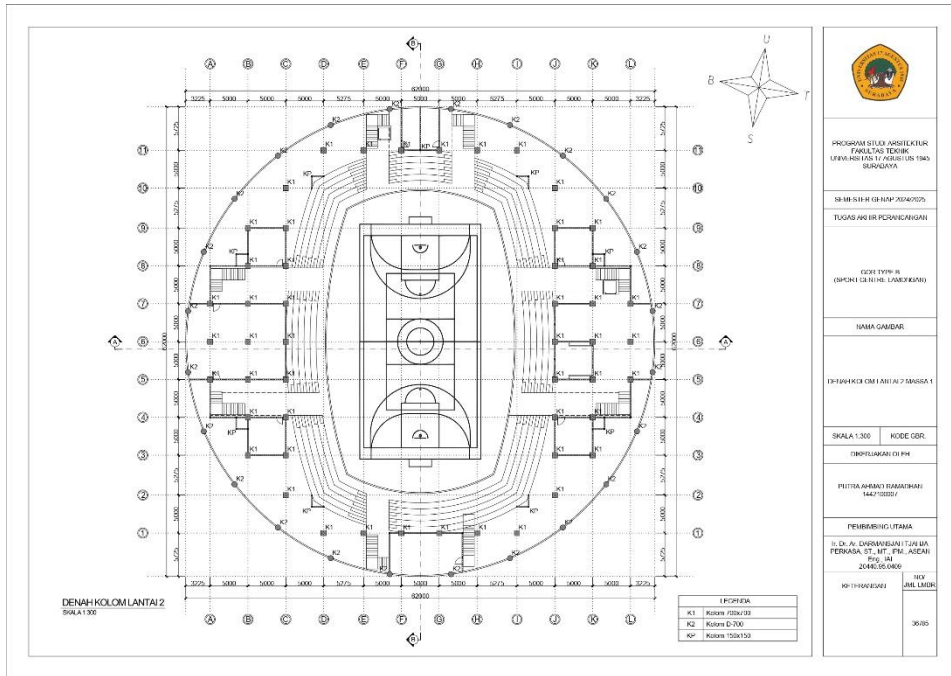

PROGRAM STUDI ARSITEKTUR
FAKULTAS TEKNIK
LEWIS HAY FAY, 17 AGUSTUS 1945
SURABAYA

58-88-5314-08 HIMPUNAN 0705
TUGAS PERHITUNGAN

0201-1111-1111
(SOPHIA LESTARI H. LAMBERKIAN)

NAMA GAMBAR

PERHITUNGAN COKLAT ANTI 3 MASSA 1

SKALA 1:300 KODE GBR


DISPELUNGAN DI PPH

PURITA ARABY RAMADHANI
1447100001

PEMBARANG UTAMA

Ir. Dr. A. CHORRANJANI 1720-11A
PERUSAHAAN PT. PTM. ASDIAN
Jl. Jati
2044100000

NO	REVISI	REVISI
01	01	01

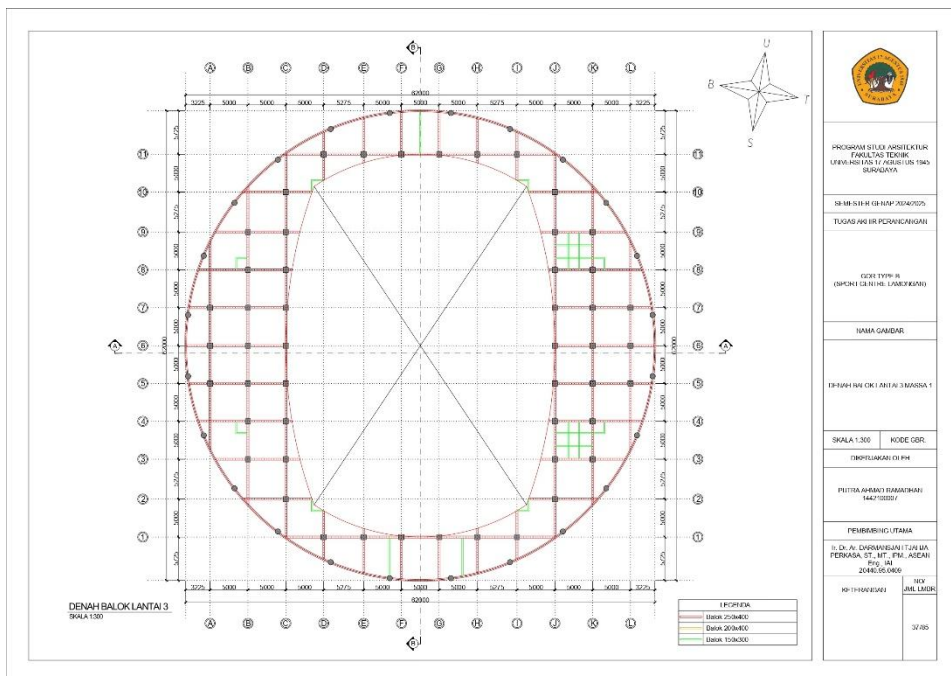

PROGRAM STUDI ARSITEKTUR
FAKULTAS TEKNIK
LEWIS HAY FAY, 17 AGUSTUS 1945
SURABAYA

58-88-5314-08 HIMPUNAN 0705
TUGAS PERHITUNGAN

0201-1111-1111
(SOPHIA LESTARI H. LAMBERKIAN)

NAMA GAMBAR

PERHITUNGAN COKLAT ANTI 3 MASSA 1

SKALA 1:300 KODE GBR



DISPELUNGAN DI PPH


PURITA ARABY RAMADHANI
1447100001

PEMBARANG UTAMA


Ir. Dr. A. CHORRANJANI 1720-11A
PERUSAHAAN PT. PTM. ASDIAN
Jl. Jati
2044100000

NO	REVISI	REVISI
01	01	01

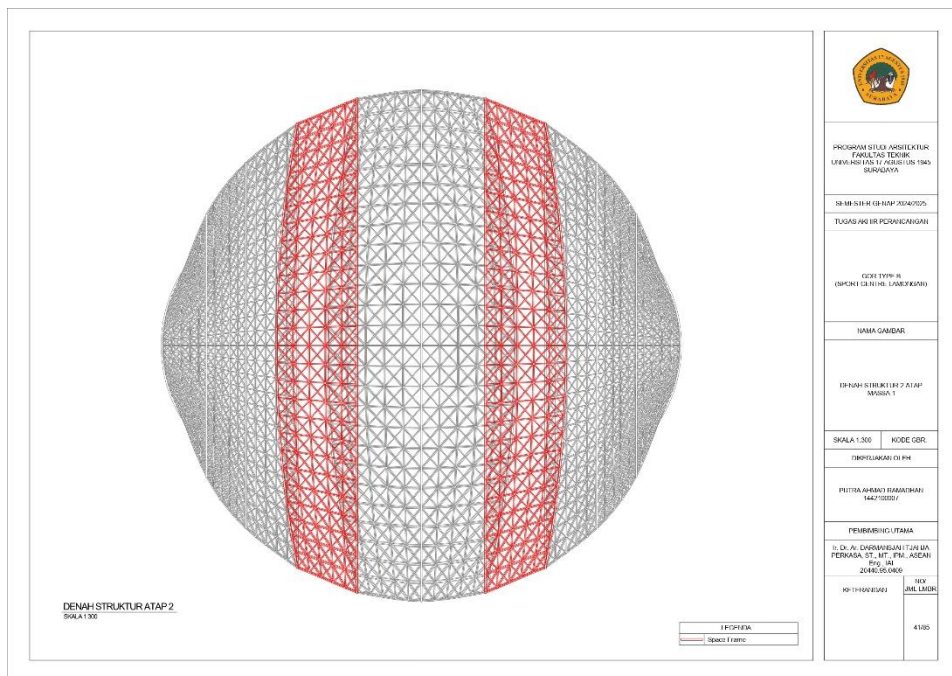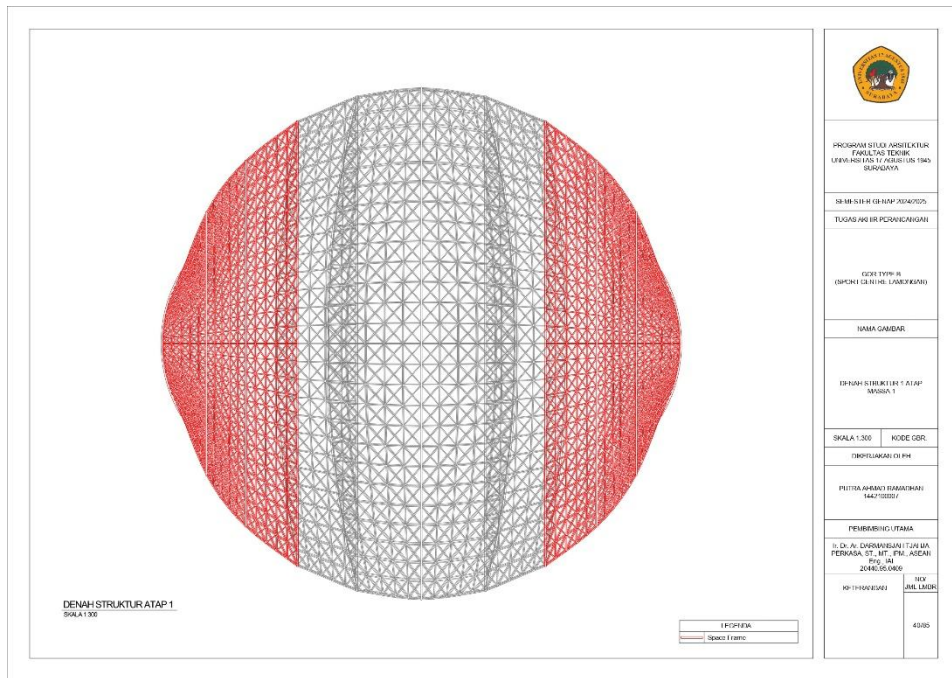


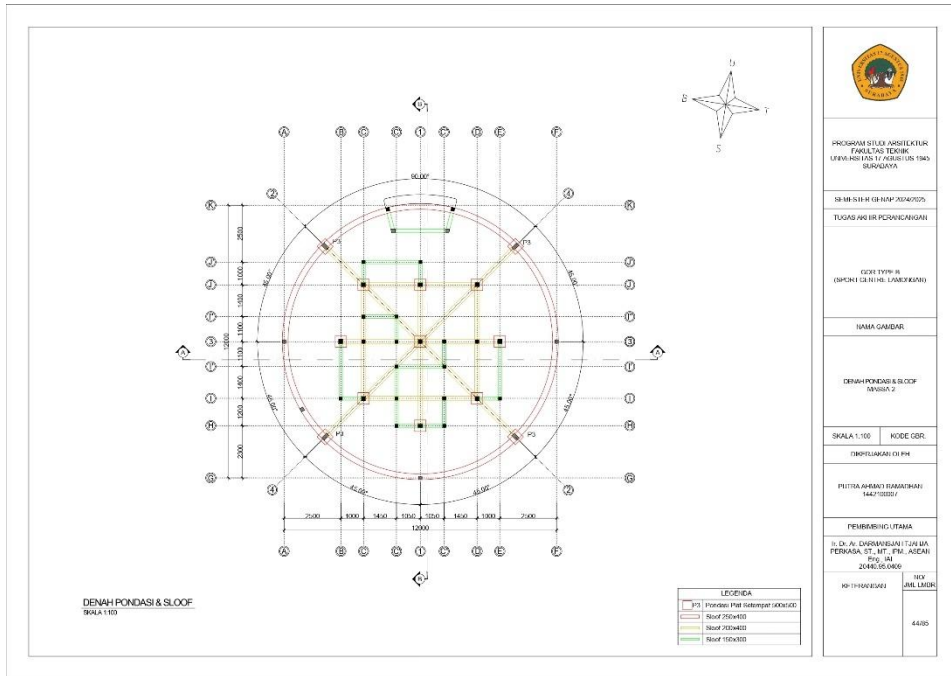


PROGRAM STUDI ARSITEKTUR FAKULTAS TEKNIK UNIVERSITAS ITS, JALAN SEPULUH NOVEL SURABAYA	
58-88-5114-01-01-0005 TUGAS AKHIR PERANCANGAN	
GEDIRI TYPHON (SIMPAN GEDIRI HILU LAMERKIAN)	
NAMA GAMBAR	
DENAH PONDASI & SLOOF MASSA 2	
SKALA 1:100	KODE GBR
DISYUJUKAN DI PAH	
PUTRA ARABY RAMADHAN 1447102027	
PEMBINA/ILUSTRATOR	
D. D. A. DAMASLANI 1720101 PERASA, ST. MT. PTL. ASDIAN Proy. III 2046106.0006	
NO 1110000000	NO JML LEMBR
	4435

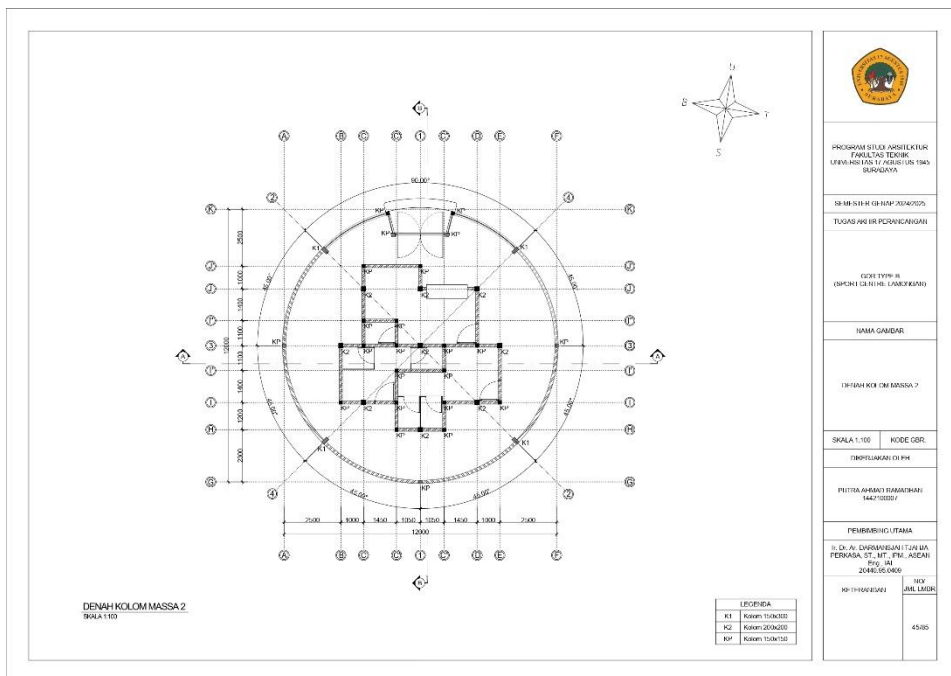


PROGRAM STUDI ARSITEKTUR FAKULTAS TEKNIK UNIVERSITAS ITS, JALAN SEPULUH NOVEL SURABAYA	
58-88-5114-01-01-0005 TUGAS AKHIR PERANCANGAN	
GEDIRI TYPHON (SIMPAN GEDIRI HILU LAMERKIAN)	
NAMA GAMBAR	
DENAH KOLOM MASSA 2	
SKALA 1:100	KODE GBR
DISYUJUKAN DI PAH	
PUTRA ARABY RAMADHAN 1447102027	
PEMBINA/ILUSTRATOR	
D. D. A. DAMASLANI 1720101 PERASA, ST. MT. PTL. ASDIAN Proy. III 2046106.0006	
NO 1110000000	NO JML LEMBR
	4435

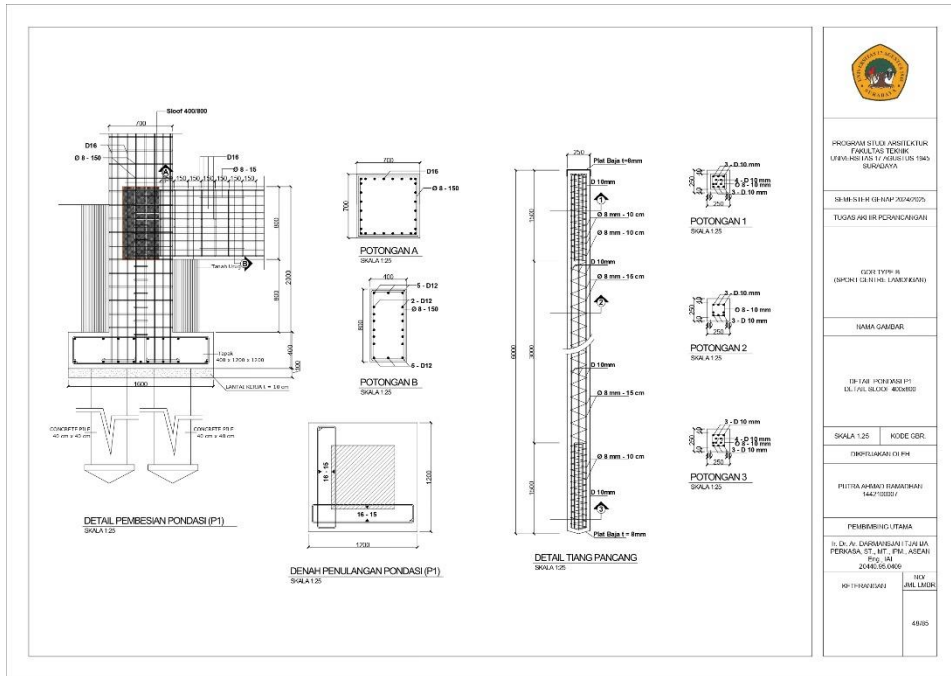

PROGRAM STUDI ARSITEKTUR FAKULTAS TEKNIK UJUM-INSI TUGAS TUGAS (JULIUS 194) SURABAYA	
NIM: 5114 0110 2024 0075 TUGAS PERHITUNGAN	
GURU: YIPY-IR (SAPTA GURU HIL LAMBEKIAN)	
NAMA GAMBAR:	
TR-JAR PERHITUNGAN KULIAH BLOK: 400808	
SKALA: 1:25	KODE GSR:
DISKUSIKAN DI PIR	
PUTRA ARABY RAMADHAN 1447102207	
PEMBESIAN UTAMA	
S. D. A. DAMANISANI 1724101 PERBASA 07_147_PTN_ASDAN 2044106080	
NO: 11/04/0001	NO: 4895

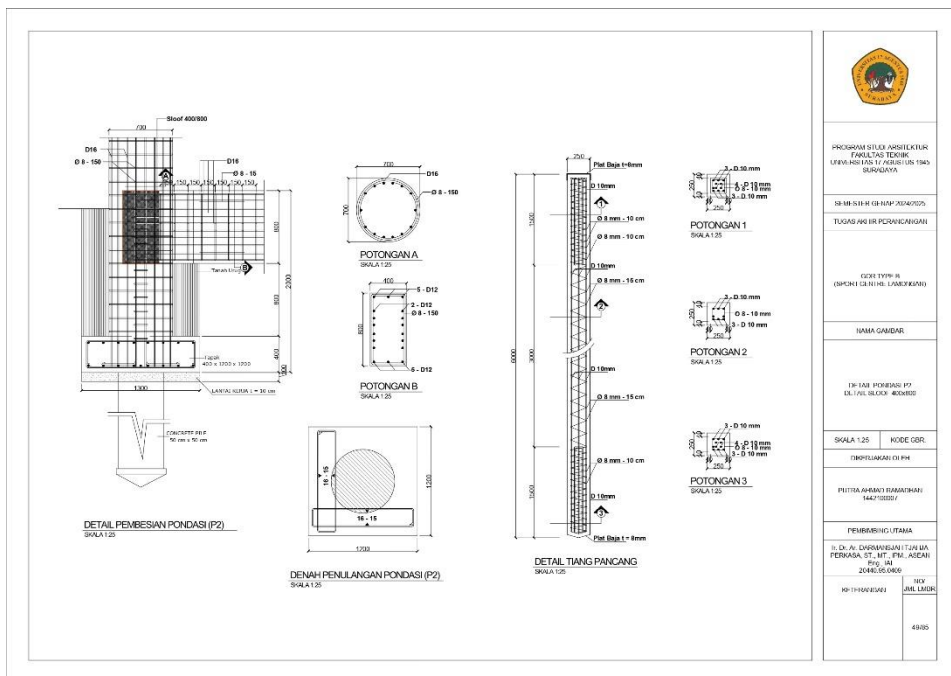

PROGRAM STUDI ARSITEKTUR FAKULTAS TEKNIK UJUM-INSI TUGAS TUGAS (JULIUS 194) SURABAYA	
NIM: 5114 0110 2024 0075 TUGAS PERHITUNGAN	
GURU: YIPY-IR (SAPTA GURU HIL LAMBEKIAN)	
NAMA GAMBAR:	
TR-JAR PERBASA P2 KULIAH BLOK: 400808	
SKALA: 1:25	KODE GSR:
DISKUSIKAN DI PIR	
PUTRA ARABY RAMADHAN 1447102207	
PEMBESIAN UTAMA	
S. D. A. DAMANISANI 1724101 PERBASA 07_147_PTN_ASDAN 2044106080	
NO: 11/04/0001	NO: 4895

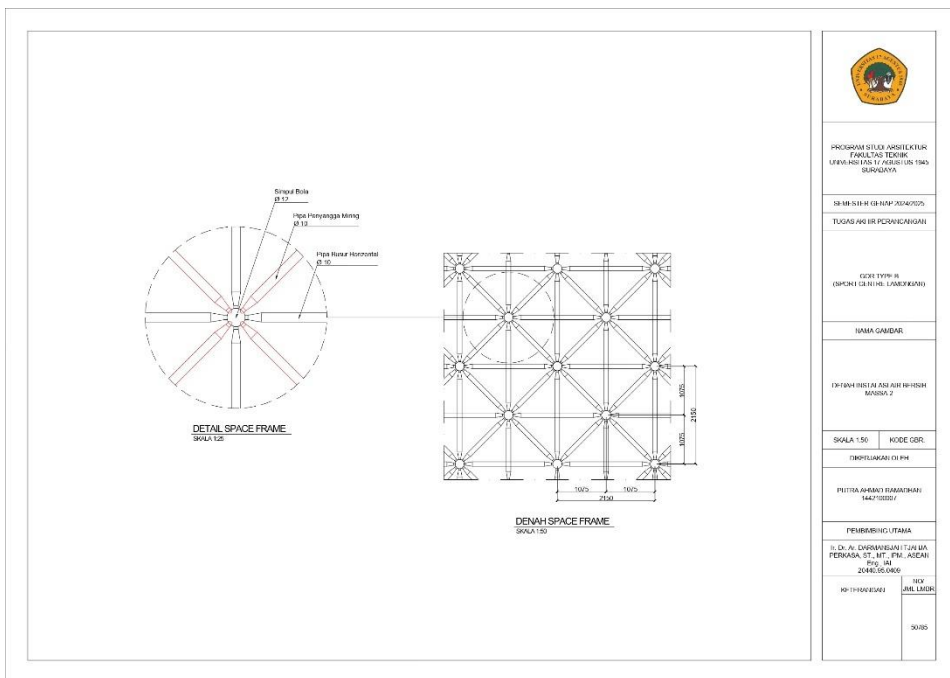

PROGRAM STUDI ARSITEKTUR
FAKULTAS TEKNIK
ULM-INSI-153-17-2018/025-1945
SUKSESAYA

58.08.2018.01.03.004/025

TUGAS AKHIR PERENCANAAN

GEOTEKNIK
(SMPN 10 SURABAYA)

NAMA GAMBAR

DITAMA INSTALASI AIR BERSIH
MANSI 2

SKALA 1:50 KODE GBR

DIREKTORIAN DI PH

PETITRA ARSIT EKSPERIMEN
144710007


PEMBARANG UTAMA

U. D. A. CHANDRANILANI TANJUA
PERMASA, ST. MT. PIR. AICAN
1971, 141
2048055069

NO. 1140043462

100
JML LEMBR

50.00

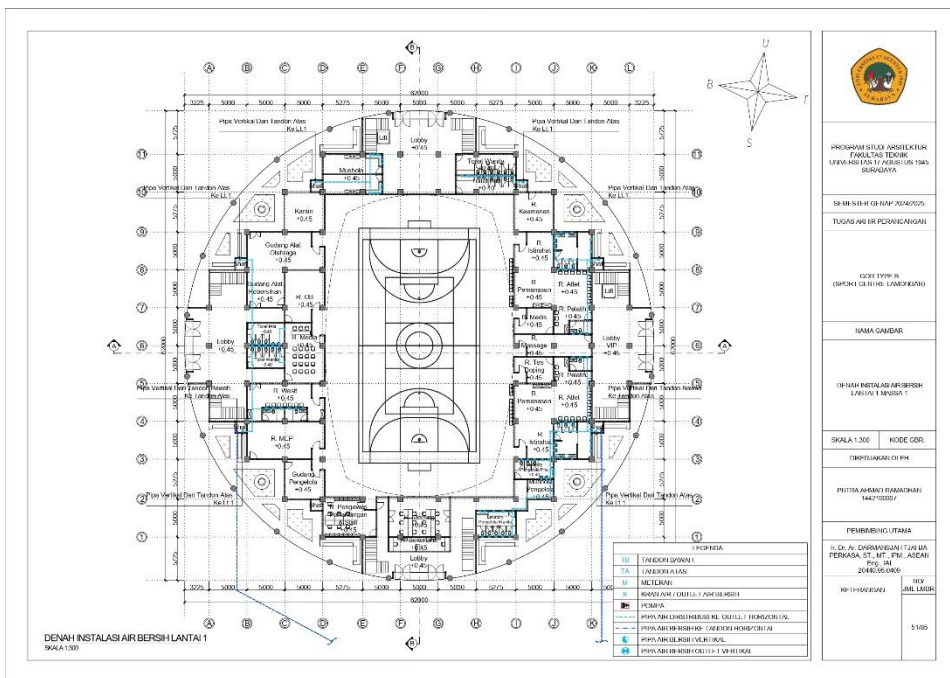

PROGRAM STUDI ARSITEKTUR
FAKULTAS TEKNIK
ULM-INSI-153-17-2018/025-1945
SUKSESAYA

58.08.2018.01.03.004/025

TUGAS AKHIR PERENCANAAN

GEOTEKNIK
(SMPN 10 SURABAYA)

NAMA GAMBAR

DITAMA INSTALASI AIR BERSIH
LANTAI 1 MANSI 1

SKALA 1:300 KODE GBR

DIREKTORIAN DI PH

PETITRA ARSIT EKSPERIMEN
144710007


PEMBARANG UTAMA

U. D. A. CHANDRANILANI TANJUA
PERMASA, ST. MT. PIR. AICAN
1971, 141
2048055069


NO. 1140043462

100
JML LEMBR


51.00

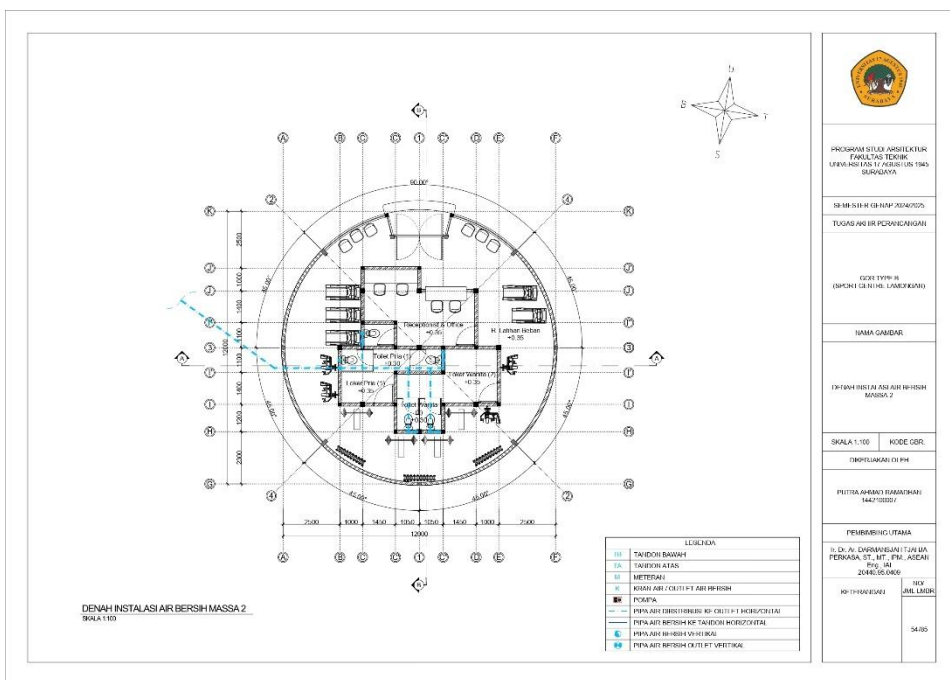


PROGRAM STUDI ARSITEKTUR FAKULTAS TEKNIK ULM-ITS/AS.17/ASB/US.1945 SURABAYA	
SM 08.018.01.01 RUP-2024/025	
TUGAS AKHIR PERANCANGAN	
GURU BAHASA (SMK/IN) CB RI HS. LAEBERKAWI	
NAMA GAMBAR	
DIRAHU INSTALASI AIR BERSIH MASSA 2	
SKALA 1:100	NODE GBR
DIREKLASIKAN DI PH	
PILITRA ARKHO EKAMAHARI 144710207	
PEMBAHASING UTAMA	
U. D. A. CHANDRIANING TUNJUA PERNABA, ST., MT., PH. ASDAN 20481050609	
NO-114092462	NO JML LMBR
	5485

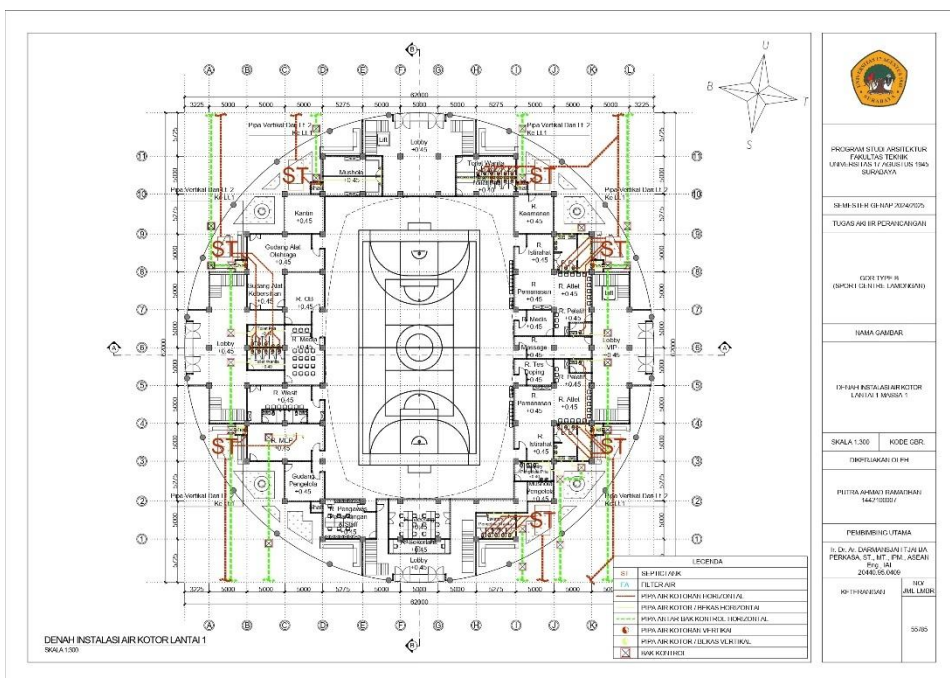


PROGRAM STUDI ARSITEKTUR FAKULTAS TEKNIK ULM-ITS/AS.17/ASB/US.1945 SURABAYA	
SM 08.018.01.01 RUP-2024/025	
TUGAS AKHIR PERANCANGAN	
GURU BAHASA (SMK/IN) CB RI HS. LAEBERKAWI	
NAMA GAMBAR	
DIRAHU INSTALASI AIR KOTOR LANTAI 1 MASSA 1	
SKALA 1:300	NODE GBR
DIREKLASIKAN DI PH	
PILITRA ARKHO EKAMAHARI 144710207	
PEMBAHASING UTAMA	
U. D. A. CHANDRIANING TUNJUA PERNABA, ST., MT., PH. ASDAN 20481050609	
NO-114092462	NO JML LMBR
	5585

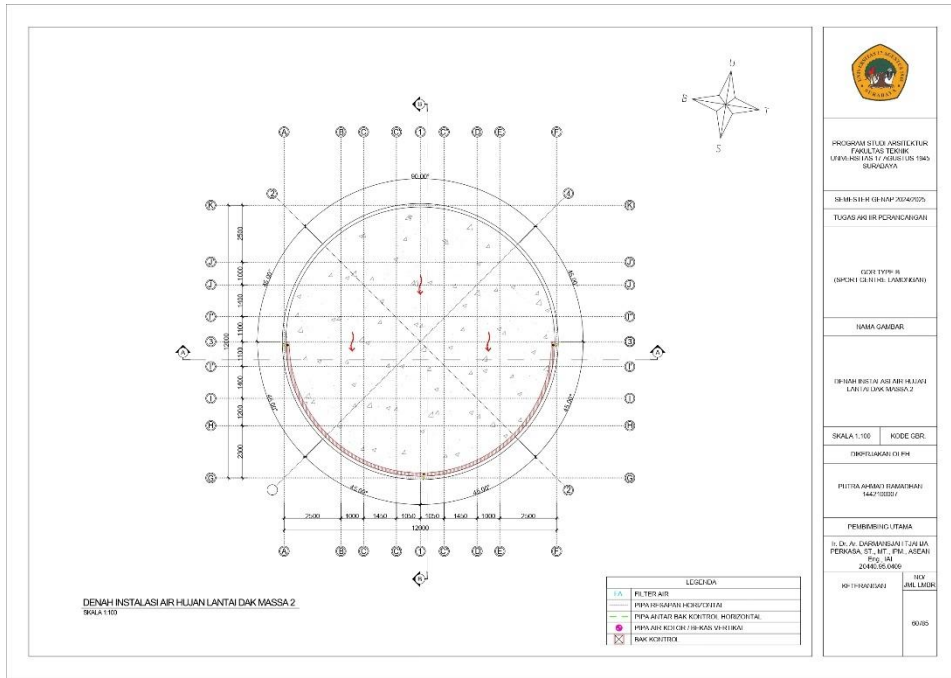


PROGRAM STUDI ARSITEKTUR FAKULTAS TEKNIK UNIVERSITAS ITS JALAN SEPULUH NOVEL 1540 SURABAYA	
SI-MB-SHM-GB-NMP-2024/2025	
TUGAS AKHIR PERANCANGAN	
GURU TENGAH (DOKTERI GURU HONORIFIKASI)	
NAMA GAMBAR	
PERANCANGAN SISTEM AIR HANGAT LANTAI DAK MASSA 2	
SKALA 1:100	KODE GSR
DIPERLUKAKAN DI PPH	
PUSAT ARSITEKTUR BANGUNAN 1447000007	
PEMBARANG UTAMA	
S. D. A. CHANDRASEKARAN IZZA HA PERABASA ST. MT. PTA. ASDAN 2044166.0000	
NO-119000000	NOV 2024
0305	

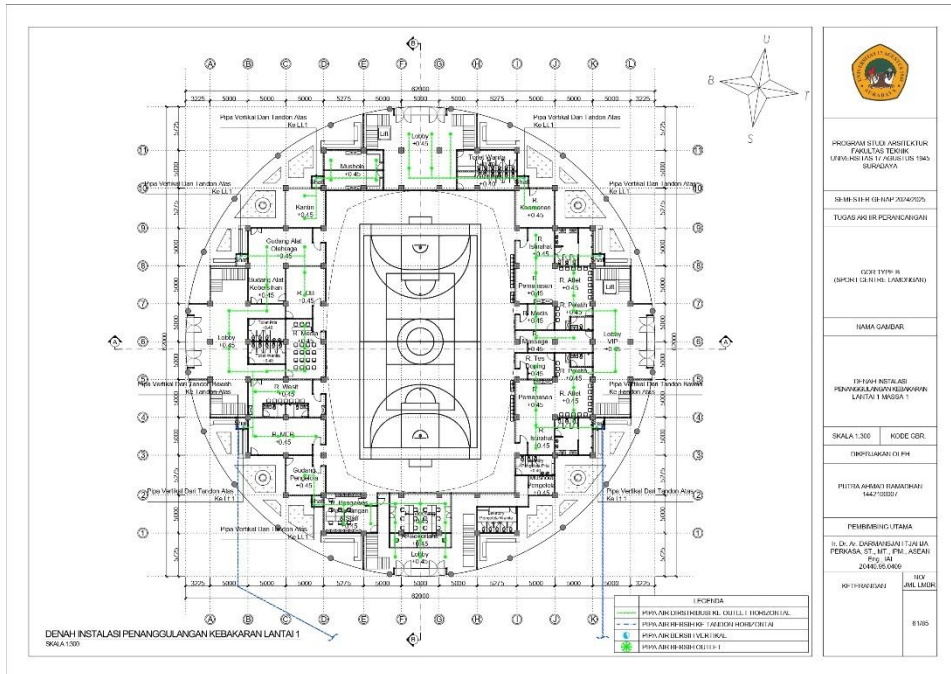


PROGRAM STUDI ARSITEKTUR FAKULTAS TEKNIK UNIVERSITAS ITS JALAN SEPULUH NOVEL 1540 SURABAYA	
SI-MB-SHM-GB-NMP-2024/2025	
TUGAS AKHIR PERANCANGAN	
GURU TENGAH (DOKTERI GURU HONORIFIKASI)	
NAMA GAMBAR	
PERANCANGAN SISTEM AIR HANGAT LANTAI DAK MASSA 1	
SKALA 1:500	KODE GSR
DIPERLUKAKAN DI PPH	
PUSAT ARSITEKTUR BANGUNAN 1447000007	
PEMBARANG UTAMA	
S. D. A. CHANDRASEKARAN IZZA HA PERABASA ST. MT. PTA. ASDAN 2044166.0000	
NO-119000000	NOV 2024
0305	

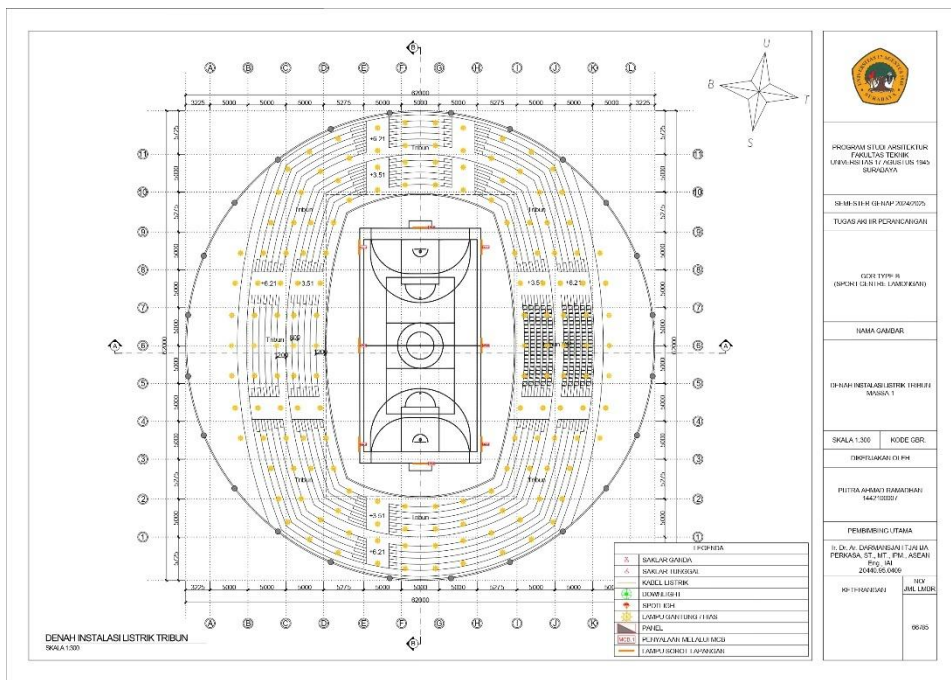


PROGRAM STUDI ARSITEKTUR FAKULTAS TEKNIK UNIVERSITAS ITS SURABAYA	
NIM: 5111 01 000 000 000 TUGAS AKHIR PERENCANAAN	
GURU BAHASA (SMPN) CB RI HL. LAJANGKAWI	
NAMA GAMBAR	
DR. NIM (NETAB) LISTRIK TRIBUN 1	
SKALA 1:300	HOKE GBR
DIMPELAKANI DI PM	
PELITRA ARKIB EKSPERIMEN 1447100007	
PEMBINA/UCUTAMA	
U. D. A. CHANDRIANJAN TANJUA PERASA, ST., MT., PNB. ACEAN 20482050469	
NO-1140000001	NO JMLH LEMBR
	05/05

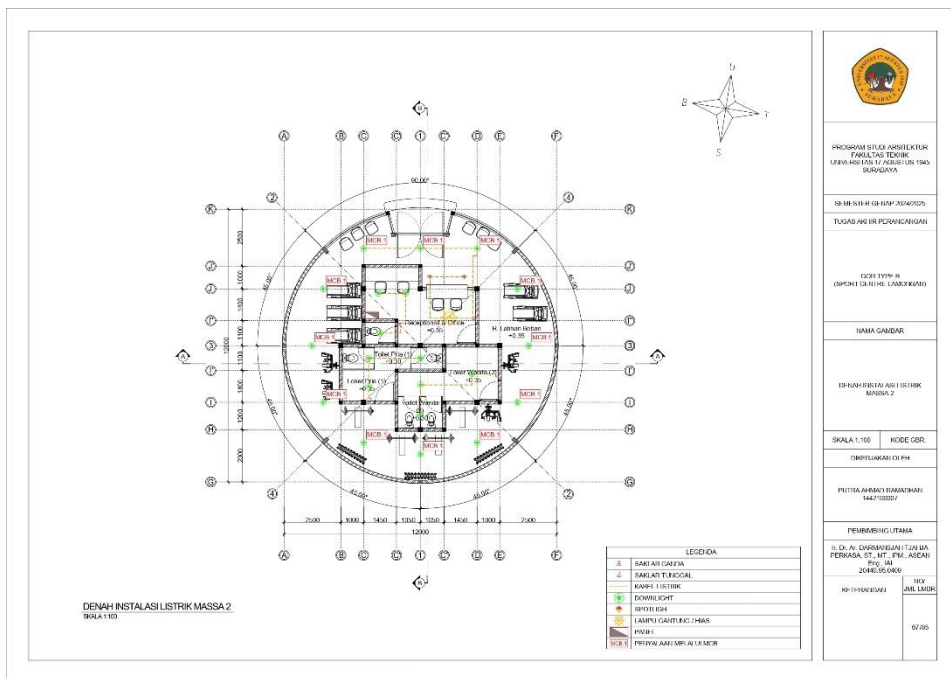


PROGRAM STUDI ARSITEKTUR FAKULTAS TEKNIK UNIVERSITAS ITS SURABAYA	
NIM: 5111 01 000 000 000 TUGAS AKHIR PERENCANAAN	
GURU BAHASA (SMPN) CB RI HL. LAJANGKAWI	
NAMA GAMBAR	
DR. NIM (NETAB) LISTRIK MASSA 2	
SKALA 1:100	HOKE GBR
DIMPELAKANI DI PM	
PELITRA ARKIB EKSPERIMEN 1447100007	
PEMBINA/UCUTAMA	
U. D. A. CHANDRIANJAN TANJUA PERASA, ST., MT., PNB. ACEAN 20482050469	
NO-1140000001	NO JMLH LEMBR
	07/05

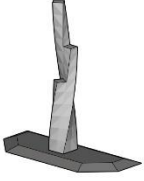


3D SCULPTURE
SKALA 1:100

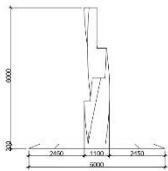


TAMPAK DEPAN SCULPTURE
SKALA 1:100

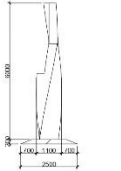

TAMPAK SAMPIING SCULPTURE
SKALA 1:100

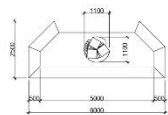

TAMPAK ATAS SCULPTURE
SKALA 1:100



PROGRAM STUDI ARSITEKTUR
FAKULTAS TEKNIK
URAHAN S1A1017 (AGUSTUS 1945)
SURABAYA

IS-181518-01 (B.NIP.20040705)

TUGAS AKHIR PERANCANGAN

0221-17119-18
(SOPHIE GUNITHA LAMBEKIKIAN)

NAMA GAMBAR

IS-1741-ARHITEKTUR
SCULPTURE

SKALA 1:100 KODE GBR.


DIPERLUKAKAN DI PPH

PURITA ARABY RAMADHANI
1447100027


PEMBARANG UTAMA

Ir. Dr. H. CHANDRASENANTJANA BA
PERKASA, ST., MT., PTN., ASDIAN
Ply. 01
2044166.0000


NO-1118000004	NO. JIL. LAMBR.
	72365



PERSPEKTIF MATA NORMAL
SKALA 1:100



PERSPEKTIF MATA BULUNG
SKALA 1:100



PROGRAM STUDI ARSITEKTUR
FAKULTAS TEKNIK
URAHAN S1A1017 (AGUSTUS 1945)
SURABAYA

IS-181518-01 (B.NIP.20040705)

TUGAS AKHIR PERANCANGAN

0221-17119-18
(SOPHIE GUNITHA LAMBEKIKIAN)

NAMA GAMBAR

IS-181518-01

KODE GBR.


DIPERLUKAKAN DI PPH

PURITA ARABY RAMADHANI
1447100027

PEMBARANG UTAMA

Ir. Dr. H. CHANDRASENANTJANA BA
PERKASA, ST., MT., PTN., ASDIAN
Ply. 01
2044166.0000

NO-1118000004	NO. JIL. LAMBR.
	72365

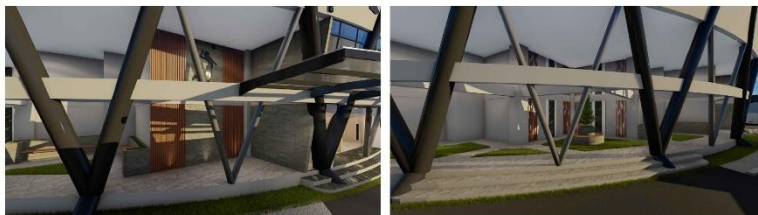

AREA TEMPAT DUDUK SEMI OUTDOOR
SKALA 1:100



AREA TEMPAT DUDUK SEMI OUTDOOR
SKALA 1:100



PROGRAM STUDI ARCHITECTUR
FAKULTAS TEKNIK
UNIVERSITAS SEPULUH NOPEMBER
SURABAYA

SKRIPSI BAHASA INDONESIA

TUGAS AKHIR PERENCANAAN

KELOMPOK 10
(SMPN 10 SURABAYA)

NAMA GAMBAR

10-10-10-10

KODE GBR

10-10-10-10

PETA RENCANA KAWASAN

10-10-10-10

PEMBINA UTAMA

Dr. A. CHANDRASEKARAN TUNJUGA

PERUSAHAAN PT. PRAJITIA

NO. 101

2018.05.06

NO-10-10-10-10

101

JML LEMBAR

101



LOBBY VIP
SKALA 1:100



PINTU MASUK LOBBY VIP
SKALA 1:100



PROGRAM STUDI ARCHITECTUR
FAKULTAS TEKNIK
UNIVERSITAS SEPULUH NOPEMBER
SURABAYA

SKRIPSI BAHASA INDONESIA

TUGAS AKHIR PERENCANAAN

KELOMPOK 10
(SMPN 10 SURABAYA)

NAMA GAMBAR

10-10-10-10

KODE GBR

10-10-10-10

PETA RENCANA KAWASAN

10-10-10-10

PEMBINA UTAMA

Dr. A. CHANDRASEKARAN TUNJUGA

PERUSAHAAN PT. PRAJITIA

NO. 101


2018.05.06

NO-10-10-10-10


101

JML LEMBAR


101

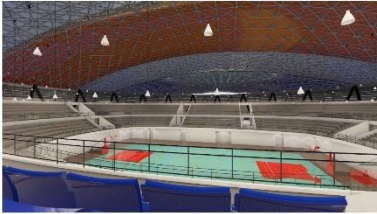

TRIBUN VIP
SKALA 1:100

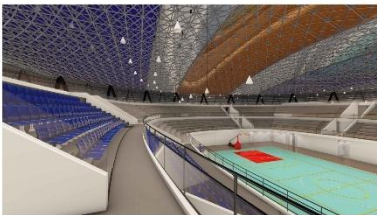

TRIBUN VIP
SKALA 1:100



PROGRAM STUDI ARSITEKTUR
FAKULTAS TEKNIK
ULIN-MSI TAD.17.03.01.01.01.01.01
SURABAYA

SI-MB-SHM-08-NM-2020/2025

TUGAS AKHIR PERANCANGAN

GURU TYPPI-08
(GURU KEKAWIHAN LAMBEKIKAN)

NAMA GAMBAR

HS-102-HIKI

KODE GDR


DISPELUNGAN DI PM

PURITA ARBANI RAMADHANI
1447100027


PEMBARANG UTAMA

S. DI. A. DAMARHANI 172018A
PERASA, ST. MT. PTM. ASDAN
1447100027


NO-19-10000000	NOJ JUL LAMIR
	0405



TRIBUN
SKALA 1:100

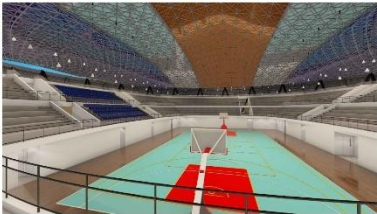

TRIBUN
SKALA 1:100



PROGRAM STUDI ARSITEKTUR
FAKULTAS TEKNIK
ULIN-MSI TAD.17.03.01.01.01.01.01
SURABAYA

SI-MB-SHM-08-NM-2020/2025

TUGAS AKHIR PERANCANGAN

GURU TYPPI-08
(GURU KEKAWIHAN LAMBEKIKAN)

NAMA GAMBAR

HS-102-HIKI

KODE GDR

DISPELUNGAN DI PM

PURITA ARBANI RAMADHANI
1447100027

PEMBARANG UTAMA

S. DI. A. DAMARHANI 172018A
PERASA, ST. MT. PTM. ASDAN
1447100027

NO-19-10000000	NOJ JUL LAMIR
	0505

Lampiran 4 Gambar Kerja