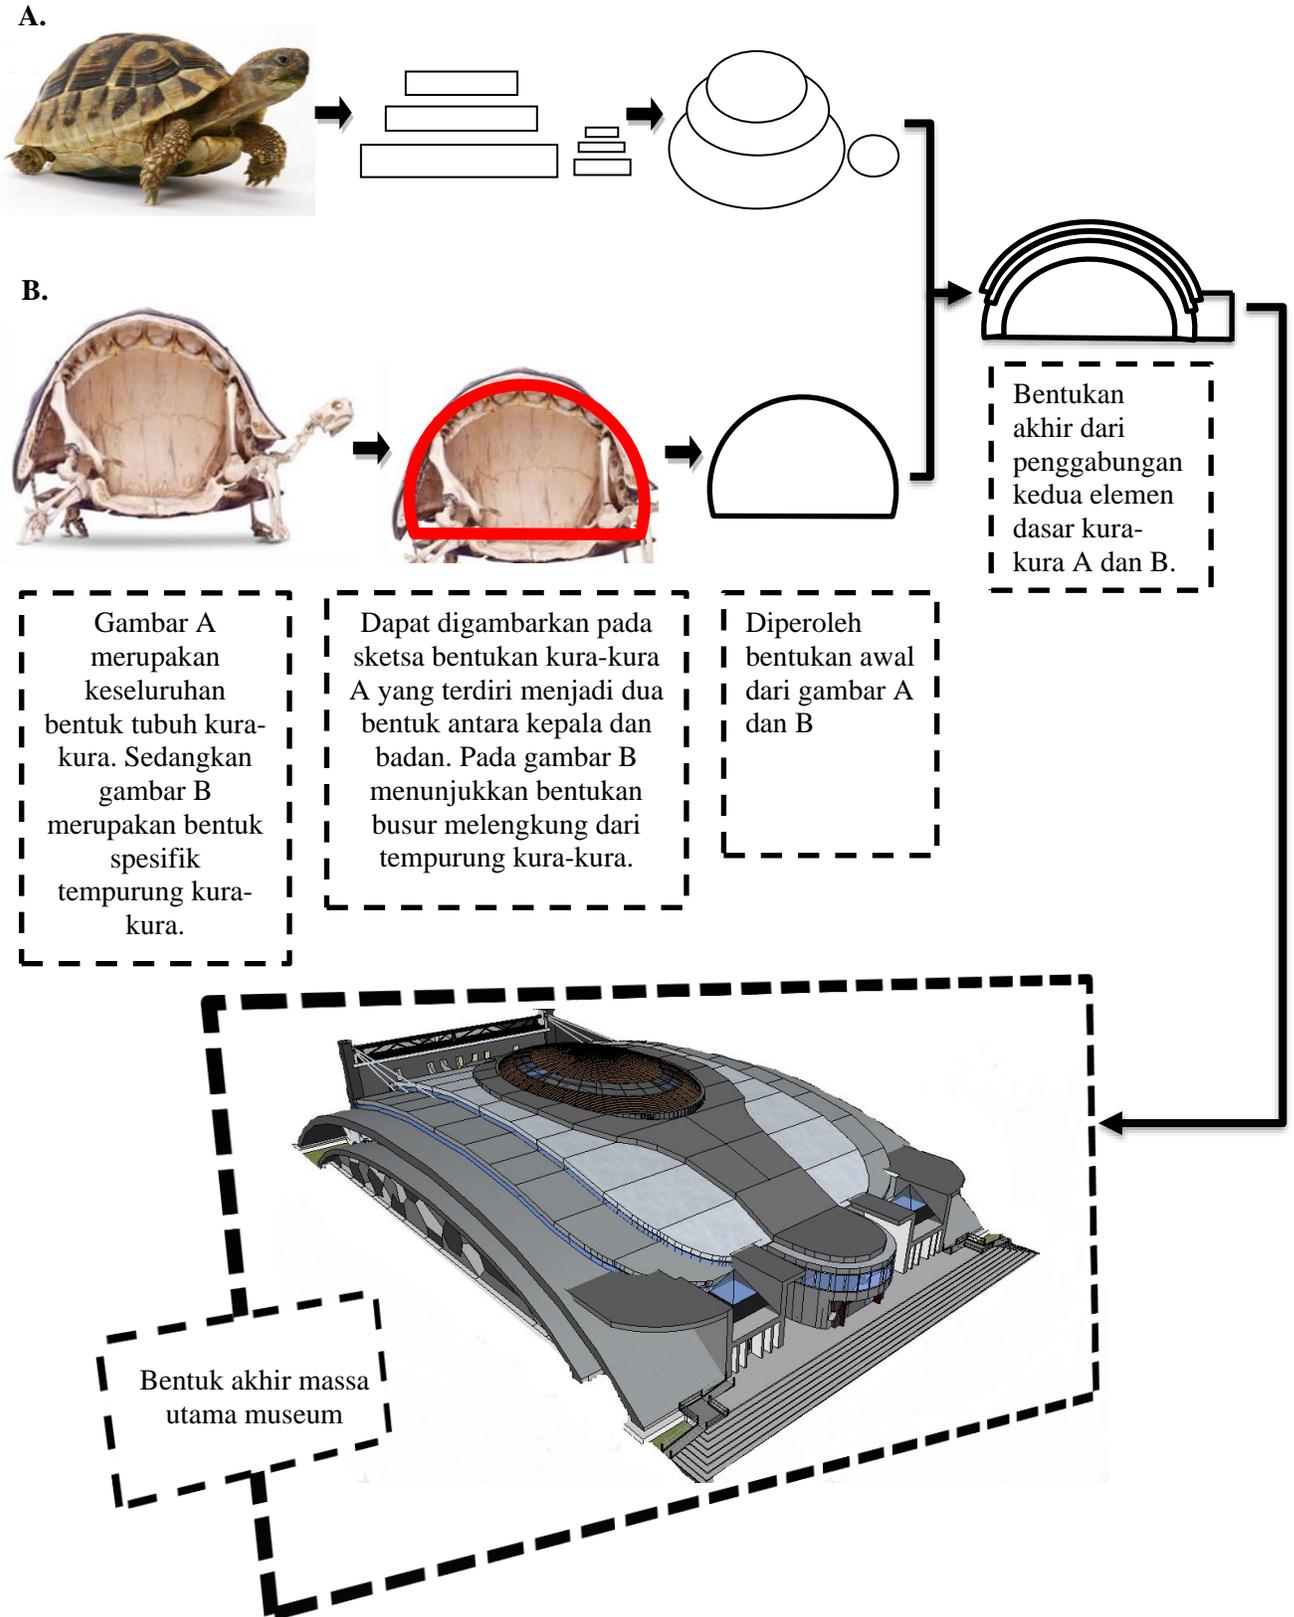


LAMPIRAN

1. Proses Konsepsi Dan Transformasi

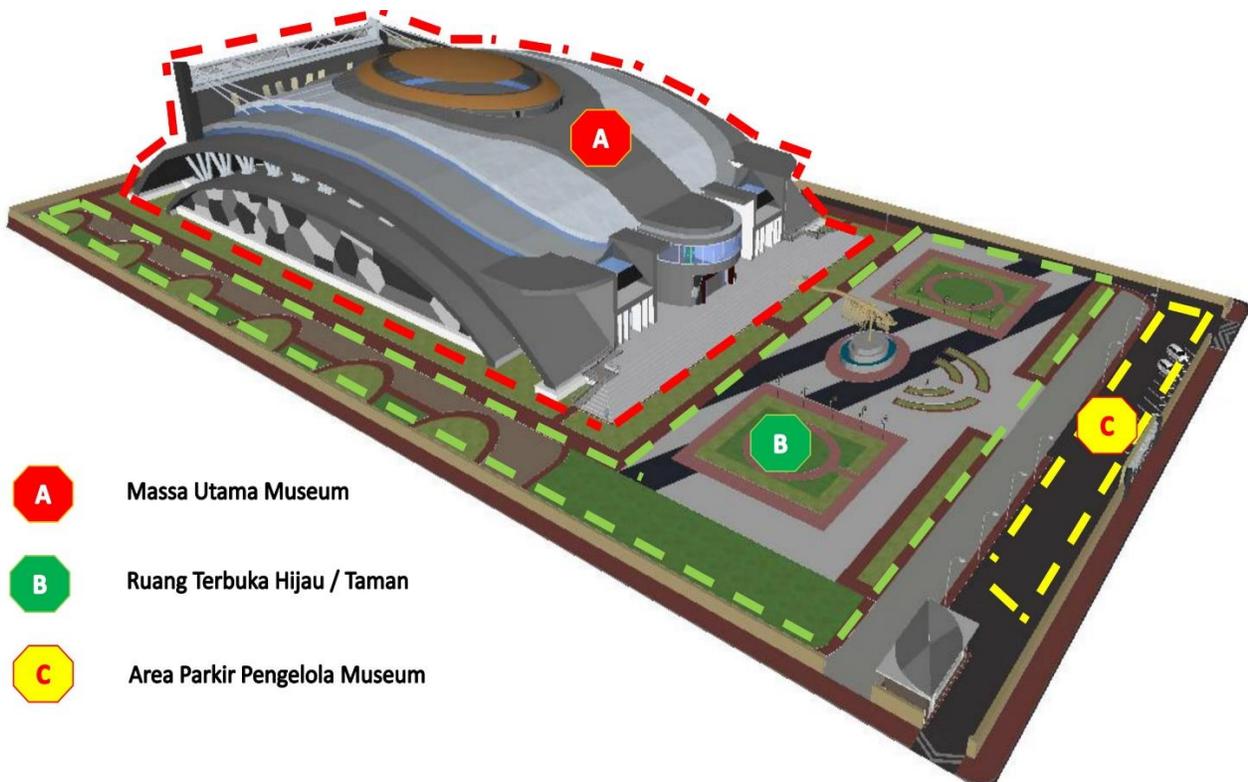
Ide Dasar Bentuk Massa Utama Museum



2. Desain / Pengolahan Tapak Dan Bangunan

Rencana Zoning / Block Plan

- Elemen Luar



- A** Massa Utama Museum
- B** Ruang Terbuka Hijau / Taman
- C** Area Parkir Pengelola Museum

Keterangan :

A. Merupakan massa utama museum zoologi, dimana material utama dari massa utama ini adalah,

- Dinding : Beton bertulang
- Lantai : Rabat beton dilapisi plester dengan finishing marmer untuk luar ruangan, finishing lantai vinyl di dalam ruangan dan finishing keramik pada beberapa ruangan publik dan privat.
- Atap : Baja truss dengan finishing ACP (Aluminium Composite Panel).

B. Merupakan area ruang terbuka hijau, dimana vegetasi yang terdapat di dalamnya antara lain,

- Pohon Beringin : Diletakkan pada bagian depan massa museum disebelah timur dan barat.
- Pohon Palem : Diletakkan pada bagian depan pohon beringin dan juga di sisi paling barat site dengan pola berjajar dari selatan ke utara.
- Bunga dan Rumput : Pengisi disetiap lahan yang di tanami oleh pohon-pohon utama.

C. Merupakan area parkir khusus untuk pengelola museum.

- **Elemen Dalam**



Keterangan :

A. Zona Mamalia 1

B. Zona Insektarium

C. Zona Mamalia 2

D. Zona Aves

E. Zona Fossil

F. Zona Pisces

G. Cinematografi Animalia

H. Zona Mamalia 3

I. Zona Arktik

J. Zona Reptil & Amfibi

K. Zona Binatang Endemik Afrika

L. Cafeteria & Suvenir

M. Perpustakaan

N. Mushola

O. Toilet

P. Kantor Pengelola

Q. Ruang Perawatan

R. Laboratorium

S. Ruang Penyimpanan

T. Loading Dock & ME

• Perspektif Suasana Siang Hari

	<p>PROGRAM STUDI ARSITEKTUR FAKULTAS TEKNIK UNIVERSITAS 17 AGUSTUS 1945 SURABAYA</p>	<p>SEMESTER GENAP 2019/2020 TUGAS AKHIR PERANCANGAN</p>	<p>PERANCANGAN MUSEUM ZOOLOGI DI KOTA SURABAYA</p>	<p>NAMA GAMBAR</p>	<p>VIEW SUASANA SIANG</p>	<p>SKALA : 1:100 KODE GBR : DAY-01</p>	<p>DIKERJAKAN OLEH</p>	<p>DIMAS PURNAMA AJI NBI : 141600114</p>	<p>PEMBIMBING</p>	<p>MUHAMMAD FAISAL, ST., MT.</p>	<p>KETERANGAN</p>	<p>NO. JML. LBR</p>	<p>01</p>
													

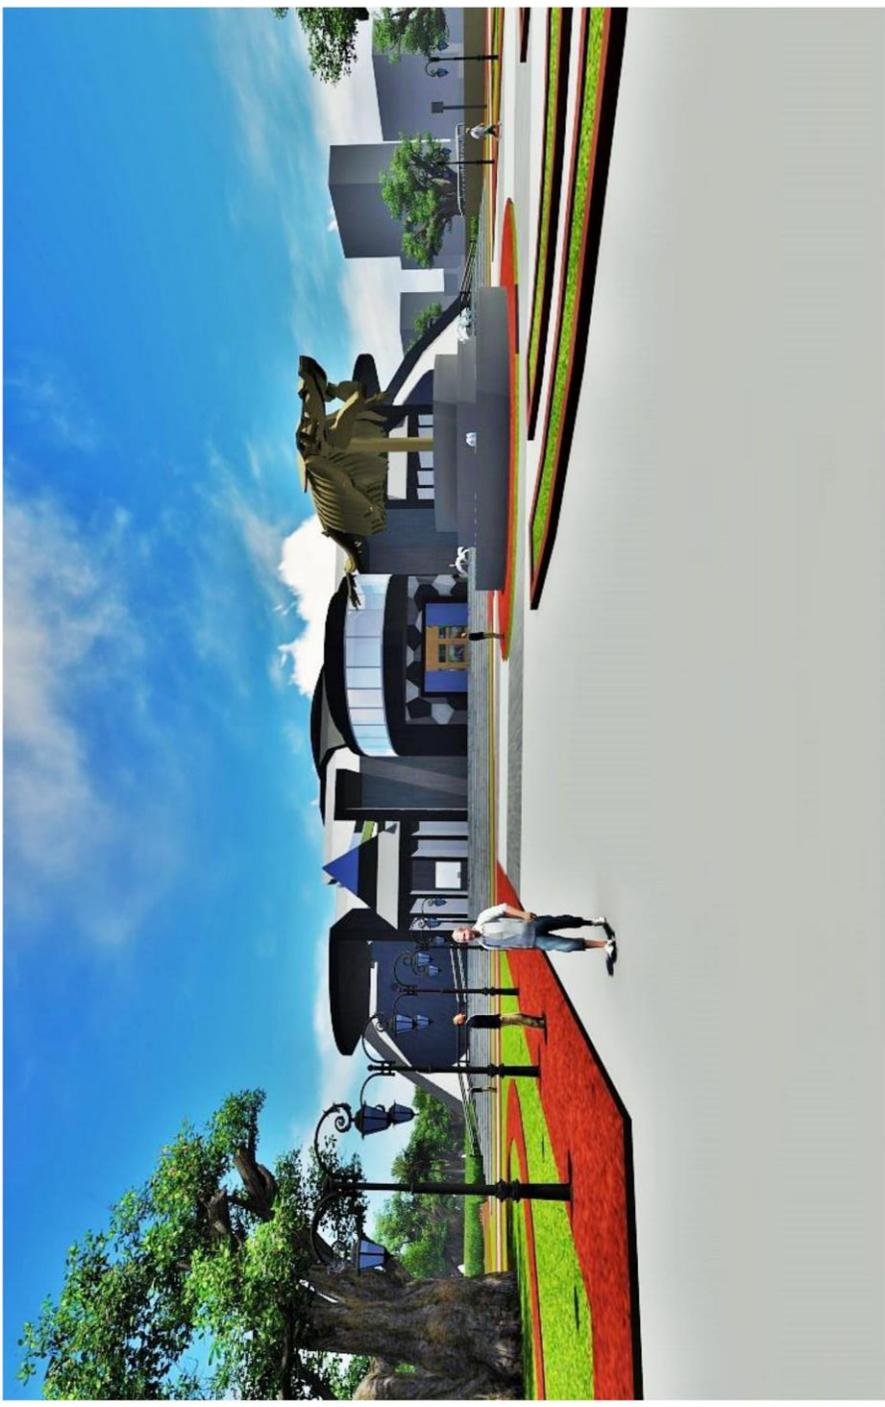
	<p>PROGRAM STUDI ARSITEKTUR FAKULTAS TEKNIK UNIVERSITAS 17 AGUSTUS 1945 SURABAYA</p>	<p>SEMESTER GENAP 2019/2020</p>	<p>TUGAS AKHIR PERANCANGAN</p>	<p>PERANCANGAN MUSEUM ZOOLOGI DI KOTA SURABAYA</p>	<p>NAMA GAMBAR</p>	<p>VIEW SUASANA SIANG</p>	<p>SKALA : 1:100 KODE GBR : DAY 01</p>	<p>DIKERJAKAN OLEH</p>	<p>DIMAS PURNAMA AJI NBI : 1441600114</p>	<p>PEMBIMBING</p>	<p>MUHAMMAD FAISAL ST., MT.</p>	<p>KETERANGAN</p>	<p>NO/ JML LBR</p>	<p>01</p>
														

	<p>PROGRAM STUDI ARSITEKTUR FAKULTAS TEKNIK UNIVERSITAS 17 AGUSTUS 1945 SURABAYA</p>	<p>SEMESTER GENAP 2019/2020 TUGAS AKHIR PERANCANGAN</p>	<p>PERANCANGAN MUSEUM ZOOLOGI DI KOTA SURABAYA</p>	<p>NAMA GAMBAR</p>	<p>VIEW SUASANA SIANG</p>	<p>SKALA : 1:100 KODE GBR : DAVY-01</p>	<p>DIKERJAKAN OLEH</p>	<p>DIMAS PURNAMA AJI NBI : 1441600114</p>	<p>PEMBIMBING</p>	<p>MUHAMMAD FAISAL, ST., MT.</p>	<table border="1"><tr><td data-bbox="1226 168 1274 357">KETERANGAN</td><td data-bbox="1274 168 1412 357">NO. JML. LBR 01</td></tr></table>	KETERANGAN	NO. JML. LBR 01
KETERANGAN	NO. JML. LBR 01												
													

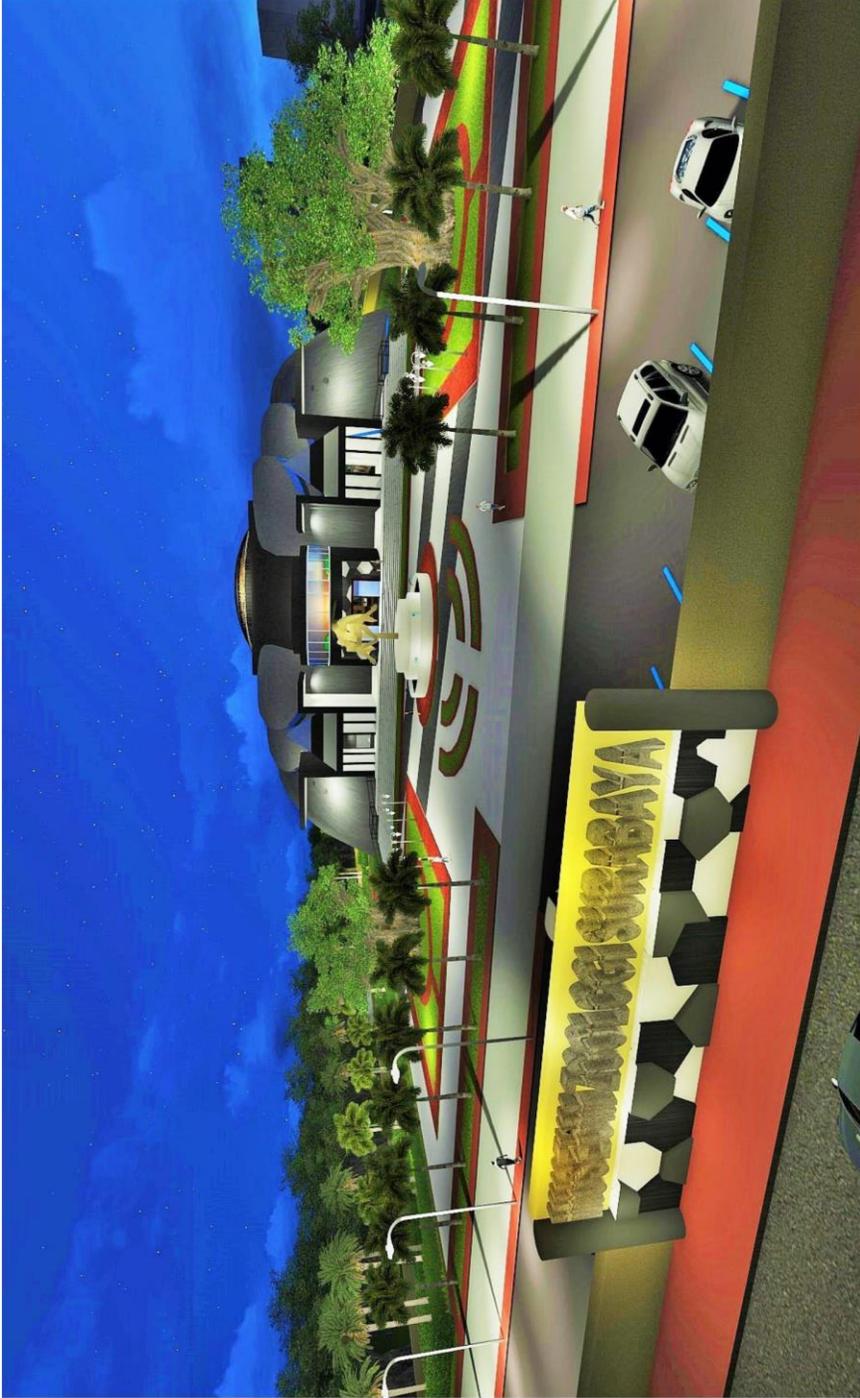
	<p>PROGRAM STUDI ARSITEKTUR FAKULTAS TEKNIK UNIVERSITAS 17 AGUSTUS 1945 SURABAYA</p>	<p>SEMESTER GENAP 2019/2020 TUGAS AKHIR PERANCANGAN</p>	<p>PERANCANGAN MUSEUM ZOOLOGI DI KOTA SURABAYA</p>	<p>NAMA GAMBAR</p>	<p>VIEW SUASANA SIANG</p>	<p>SKALA : 1:100 KODE GBR: DAKV-01</p>	<p>DIKERJAKAN OLEH</p>	<p>DIMAS PURNAMA AJI NBI : 1441600114</p>	<p>PEMBAHEING</p>	<p>MUHAMMAD FAISAL ST., MT.</p>	<p>KETERANGAN</p>	<p>NO/ JML LBR 01</p>
												

	<p>PROGRAM STUDI ARSITEKTUR FAKULTAS TEKNIK UNIVERSITAS 17 AGUSTUS 1945 SURABAYA</p>	<p>SEMESTER GENAP 2019/2020</p>	<p>TUGAS AKHIR PERANCANGAN</p>	<p>PERANCANGAN MUSEUM ZOOLOGI DI KOTA SURABAYA</p>	<p>NAMA GAMBAR</p>	<p>VIEW SUASANA SIANG</p>	<p>SKALA : 1:100 KODE GBR : DAY-01</p>	<p>DIKERJAKAN OLEH</p>	<p>DIMAS PURNAMA AJI NBI : 1441600114</p>	<p>PEMBIMBING</p>	<p>MUHAMMAD FAISAL, ST., MT.</p>
											
<p>KETERANGAN</p>	<p>NO. JML LBR</p>	<p>01</p>									

	<p>PROGRAM STUDI ARSITEKTUR FAKULTAS TEKNIK UNIVERSITAS 17 AGUSTUS 1945 SURABAYA</p>	<p>SEMESTER GENAP 2019/2020</p>	<p>TUGAS AKHIR PERANCANGAN</p>	<p>PERANCANGAN MUSEUM ZOOLOGI DI KOTA SURABAYA</p>	<p>NAMA GAMBAR</p>	<p>VIEW SUASANA SIANG</p>	<p>SKALA : 1:100 KODE GBR : DAY-01</p>	<p>DIKERJAKAN OLEH DIMAS PURNAMA AJI NBI : 1441600114</p>	<p>PEMBIMBING</p>	<p>MUHAMMAD FAISAL, ST., MT.</p>	<table border="1"> <tr> <td data-bbox="1308 170 1354 359">KETERANGAN</td> <td data-bbox="1354 170 1399 359">NO/ JML LBR</td> </tr> <tr> <td></td> <td data-bbox="1399 170 1490 359">01</td> </tr> </table>	KETERANGAN	NO/ JML LBR		01
KETERANGAN	NO/ JML LBR														
	01														
															

	<p>PROGRAM STUDI ARSITEKTUR FAKULTAS TEKNIK UNIVERSITAS 17 AGUSTUS 1945 SURABAYA</p>	<p>SEMESTER GENAP 2019/2020 TUGAS AKHIR PERANCANGAN</p>	<p>PERANCANGAN MUSEUM ZOOLOGI DI KOTA SURABAYA</p>	<p>NAMA GAMBAR</p>	<p>VIEW SUASANA SIANG</p>	<p>SKALA : 1:100 KODE GBR : DAY-01</p>	<p>DIKERJAKAN OLEH</p>	<p>DIMAS PURNAMA AJI NBI : 1441600114</p>	<p>PEMBIMBING</p>	<p>MUHAMMAD FAISAL, ST., MT.</p>	<table border="1"><tr><td data-bbox="1226 170 1411 231"><p>KETERANGAN</p></td><td data-bbox="1226 231 1411 367"><p>NO. JML. LBR 01</p></td></tr></table>	<p>KETERANGAN</p>	<p>NO. JML. LBR 01</p>
<p>KETERANGAN</p>	<p>NO. JML. LBR 01</p>												
													

- **Perspektif Suasana Malam Hari**

	<p>PROGRAM STUDI ARSITEKTUR FAKULTAS TEKNIK UNIVERSITAS 17 AGUSTUS 1945 SURABAYA</p>	<p>SEMESTER GENAP 2019/2020 TUGAS AKHIR PERANCANGAN</p>	<p>PERANCANGAN MUSEUM ZOOLOGI DI KOTA SURABAYA</p>	<p>NAMA GAMBAR VIEW SUASANA MALAM</p>	<p>SKALA : 1:100 KODE GBR: NIGHT 02</p>	<p>DIKERJAKAN OLEH DIMAS PURNAMA AJI NBI : 1441600114</p>	<p>PEMBIMBING MUHAMMAD FAISAL, ST., MT.</p>	<table border="1"> <tr> <td data-bbox="1295 228 1347 426">KETERANGAN</td> <td data-bbox="1347 228 1481 426">NO/ JML LBR 02</td> </tr> </table>	KETERANGAN	NO/ JML LBR 02
KETERANGAN	NO/ JML LBR 02									
										

	<p>PROGRAM STUDI ARSITEKTUR FAKULTAS TEKNIK UNIVERSITAS 17 AGUSTUS 1945 SURABAYA</p>	<p>SEMESTER GENAP 2019/2020</p>	<p>TUGAS AKHIR PERANCANGAN</p>	<p>PERANCANGAN MUSEUM ZOOLOGI DI KOTA SURABAYA</p>	<p>NAMA GAMBAR</p>	<p>VIEW SUASANA MALAM</p>	<p>SKALA : 1:100 KODE GBR : NIGHT-02</p>	<p>DIKERJAKAN OLEH</p>	<p>DIMAS PURNAMA AJI NBI : 1441600114</p>	<p>PEMBIMBING</p>	<p>MUHAMMAD FAISAL, ST., MT.</p>	<p>KETERANGAN</p>	<p>NO/ JML LBR</p>	<p>02</p>
														

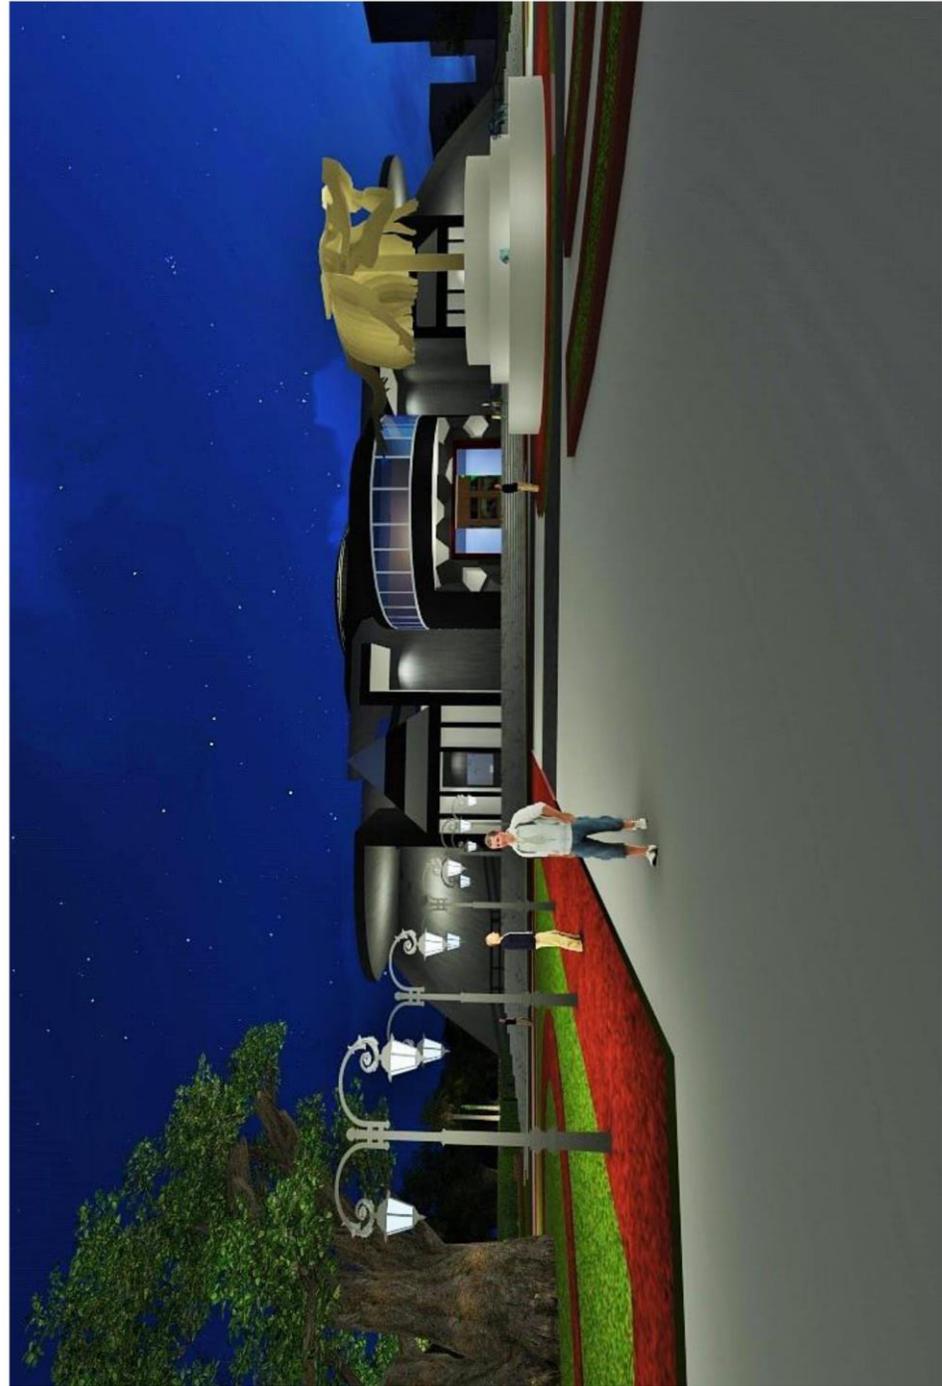
	<p>PROGRAM STUDI ARSITEKTUR FAKULTAS TEKNIK UNIVERSITAS 17 AGUSTUS 1945 SURABAYA</p>	<p>SEMESTER GENAP 2019/2020</p>	<p>TUGAS AKHIR PERANCANGAN</p>	<p>PERANCANGAN MUSEUM ZOOLOGI DI KOTA SURABAYA</p>	<p>NAMA GAMBAR</p>	<p>VIEW SUASANA MALAM</p>	<p>SKALA : 1:100</p>	<p>KODE GBR : NIGHT-02</p>	<p>DIKERJAKAN OLEH</p>	<p>DIMAS PUERNAMA AJI NBI : 1441600114</p>	<p>PEMBIMBING</p>	<p>MUHAMMAD FAISAL, ST., MT.</p>	<table border="1"> <tr> <td data-bbox="1346 168 1383 363"> <p>KETERANGAN</p> </td> <td data-bbox="1383 168 1421 363"> <p>NO. JML. LBR</p> </td> <td data-bbox="1421 168 1494 363"> <p>02</p> </td> </tr> </table>	<p>KETERANGAN</p>	<p>NO. JML. LBR</p>	<p>02</p>
<p>KETERANGAN</p>	<p>NO. JML. LBR</p>	<p>02</p>														
																

	<p>PROGRAM STUDI ARSITEKTUR FAKULTAS TEKNIK UNIVERSITAS 17 AGUSTUS 1945 SURABAYA</p>	<p>SEMESTER GENAP 2019/2020 TUGAS AKHIR PERANCANGAN</p>	<p>PERANCANGAN MUSEUM ZOOLOGI DI KOTA SURABAYA</p>	<p>NAMA GAMBAR</p>	<p>VIEW SUASANA MALAM</p>	<p>SKALA : 1:100</p>	<p>KODE GBF : NIGHT-02</p>	<p>DIKERJAKAN OLEH</p>	<p>DIMAS PURNAMA AJI NBI : 1441600114</p>	<p>PEMBIMBING</p>	<p>MUHAMMAD FAISAL, ST., MT.</p>	<table border="1"> <tr> <td data-bbox="1242 168 1274 367"> <p>KETERANGAN</p> </td> <td data-bbox="1274 168 1412 367"> <table border="1"> <tr> <td data-bbox="1274 168 1307 367"> <p>NO.</p> </td> <td data-bbox="1307 168 1412 367"> <p>JML. LBR</p> </td> </tr> <tr> <td data-bbox="1274 367 1307 409"> <p></p> </td> <td data-bbox="1307 367 1412 409"> <p>02</p> </td> </tr> </table> </td> </tr> </table>	<p>KETERANGAN</p>	<table border="1"> <tr> <td data-bbox="1274 168 1307 367"> <p>NO.</p> </td> <td data-bbox="1307 168 1412 367"> <p>JML. LBR</p> </td> </tr> <tr> <td data-bbox="1274 367 1307 409"> <p></p> </td> <td data-bbox="1307 367 1412 409"> <p>02</p> </td> </tr> </table>	<p>NO.</p>	<p>JML. LBR</p>	<p></p>	<p>02</p>
<p>KETERANGAN</p>	<table border="1"> <tr> <td data-bbox="1274 168 1307 367"> <p>NO.</p> </td> <td data-bbox="1307 168 1412 367"> <p>JML. LBR</p> </td> </tr> <tr> <td data-bbox="1274 367 1307 409"> <p></p> </td> <td data-bbox="1307 367 1412 409"> <p>02</p> </td> </tr> </table>	<p>NO.</p>	<p>JML. LBR</p>	<p></p>	<p>02</p>													
<p>NO.</p>	<p>JML. LBR</p>																	
<p></p>	<p>02</p>																	
																		

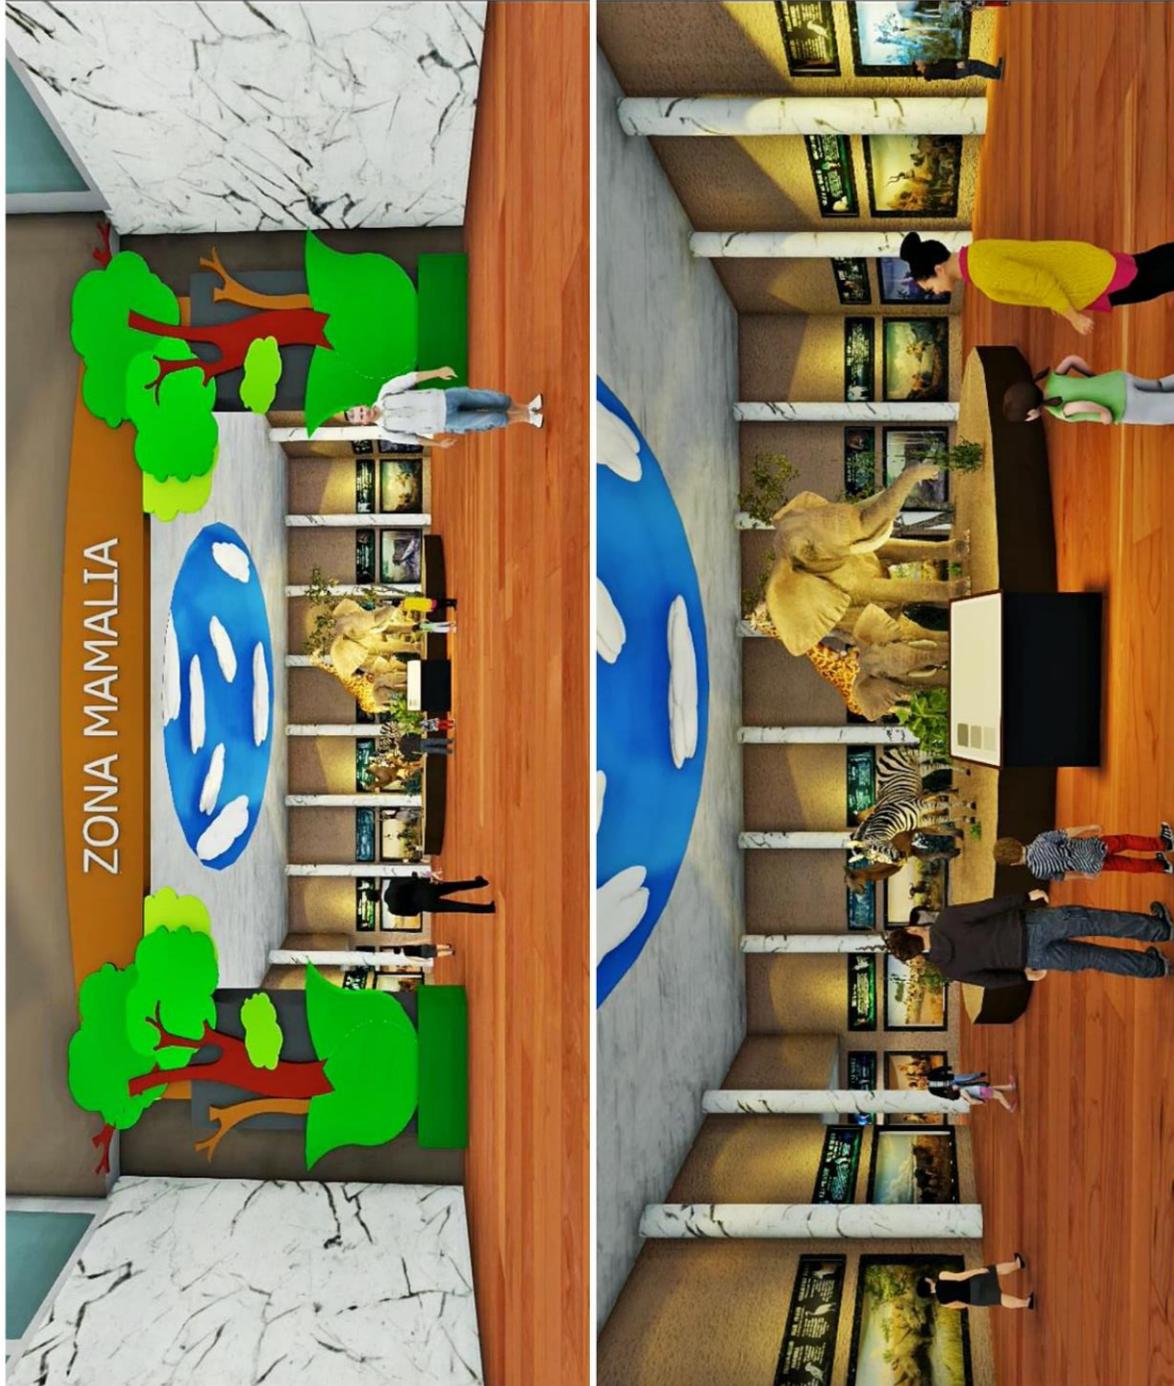
	<p>PROGRAM STUDI ARSITEKTUR FAKULTAS TEKNIK UNIVERSITAS 17 AGUSTUS 1945 SURABAYA</p>	<p>SEMESTER GENAP 2019/2020</p>	<p>TUGAS AKHIR PERANCANGAN</p>	<p>PERANCANGAN MUSEUM ZOOLOGI DI KOTA SURABAYA</p>	<p>NAMA GAMBAR</p>	<p>VIEW SUASANA MALAM</p>	<p>SKALA : 1:100 KODE GBR : NIGHT-02</p>	<p>DIKERJAKAN OLEH</p>	<p>DIMAS PURNAMA AJI NBI : 1411600114</p>	<p>PEMBIMBING</p>	<p>MUHAMMAD FAISAL, ST., MT.</p>	<table border="1"> <tr> <td data-bbox="1295 170 1349 363"> <p>KETERANGAN</p> </td> <td data-bbox="1349 170 1479 363"> <p>NO: JML LBR 02</p> </td> </tr> </table>	<p>KETERANGAN</p>	<p>NO: JML LBR 02</p>
<p>KETERANGAN</p>	<p>NO: JML LBR 02</p>													
														

	<p>PROGRAM STUDI ARSITEKTUR FAKULTAS TEKNIK UNIVERSITAS 17 AGUSTUS 1945 SURABAYA</p>	<p>SEMESTER GENAP 2019/2020 TUGAS AKHIR PERANCANGAN</p>	<p>PERANCANGAN MUSEUM ZOOLOGI DI KOTA SURABAYA</p>	<p>NAMA GAMBAR</p>	<p>VIEW SUASANA MALAM</p>	<p>SKALA : 1:100 KODE GBF : NIGHT-02</p>	<p>DIKERJAKAN OLEH</p>	<p>DIMAS PURNAMA AJI NBI : 1441600114</p>	<p>PEMBIMBING</p>	<p>MUHAMMAD FASAL, ST., MT.</p>
										
<p>KETERANGAN</p>										
<p>NO. JML. LBR 02</p>										

	<p>PROGRAM STUDI ARSITEKTUR FAKULTAS TEKNIK UNIVERSITAS 17 AGUSTUS 1945 SURABAYA</p>	<p>SEMESTER GENAP 2019/2020 TUGAS AKHIR PERANCANGAN</p>	<p>PERANCANGAN MUSEUM ZOOLOGI DI KOTA SURABAYA</p>	<p>NAMA GAMBAR</p>	<p>VIEW SUASANA MALAM</p>	<p>SKALA : 1:100 KODE GBR: NIGHT 02</p>	<p>DIKERJAKAN OLEH</p>	<p>DIMAS PURNAMA AJI NBI : 1441600114</p>	<p>PEMBIMBING</p>	<p>MUHAMMAD FAISAL ST., MT.</p>	<p>KETERANGAN</p>	<p>NO/ JML LBR 02</p>
												

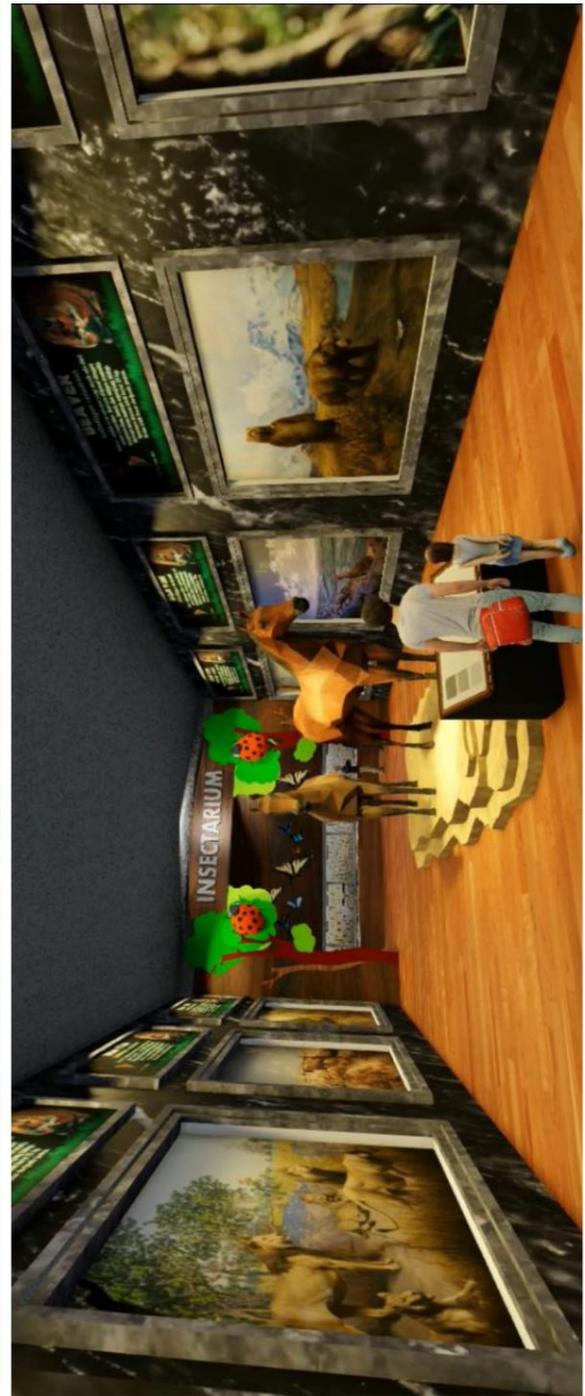
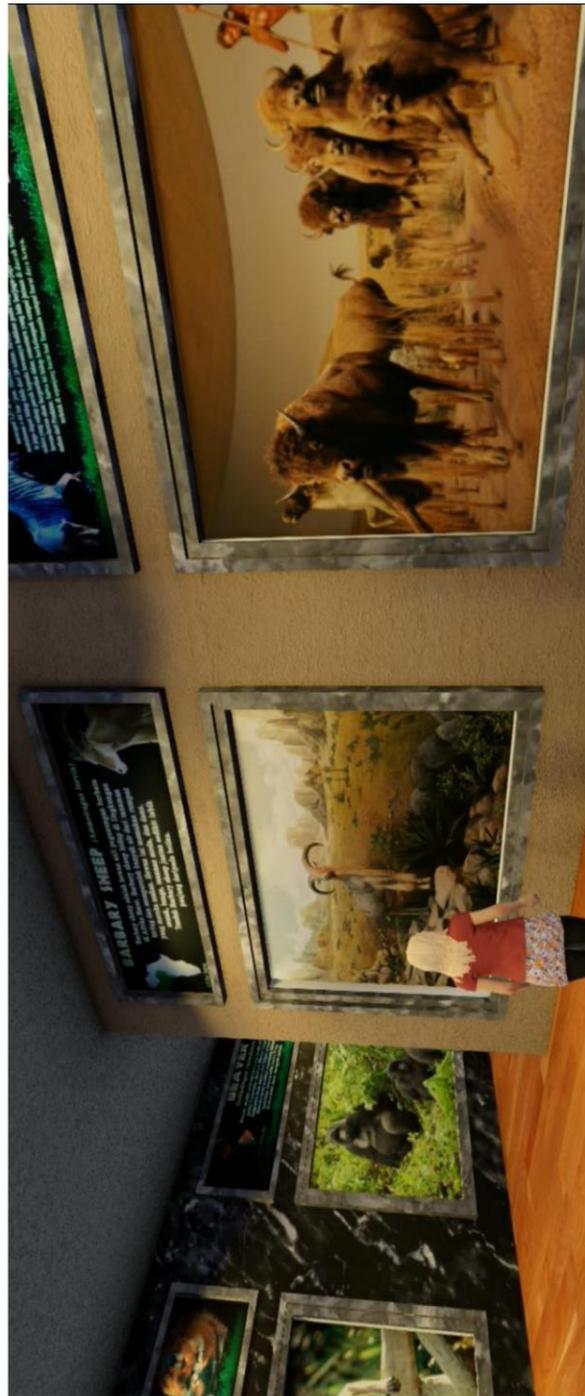
	<p>PROGRAM STUDI ARSITEKTUR FAKULTAS TEKNIK UNIVERSITAS 17 AGUSTUS 1945 SURABAYA</p>	<p>SEMESTER GENAP 2019/2020 TUGAS AKHIR PERANCANGAN</p>	<p>PERANCANGAN MUSEUM ZOOLOGI DI KOTA SURABAYA</p>	<p>NAMA GAMBAR</p>	<p>VIEW SUASANA MALAM</p>	<p>SKALA : 1:100 KODE GBF : NIGHT-02</p>	<p>DIKERJAKAN OLEH</p>	<p>DIMAS PURNAMA AJI NBI : 141160114</p>	<p>PEMBIMBING</p>	<p>MUHAMMAD FAISAL, ST., MT.</p>	<p>KETERANGAN</p>	<p>NO/ JML LBR 02</p>
												

• Perspektif Suasana Interior

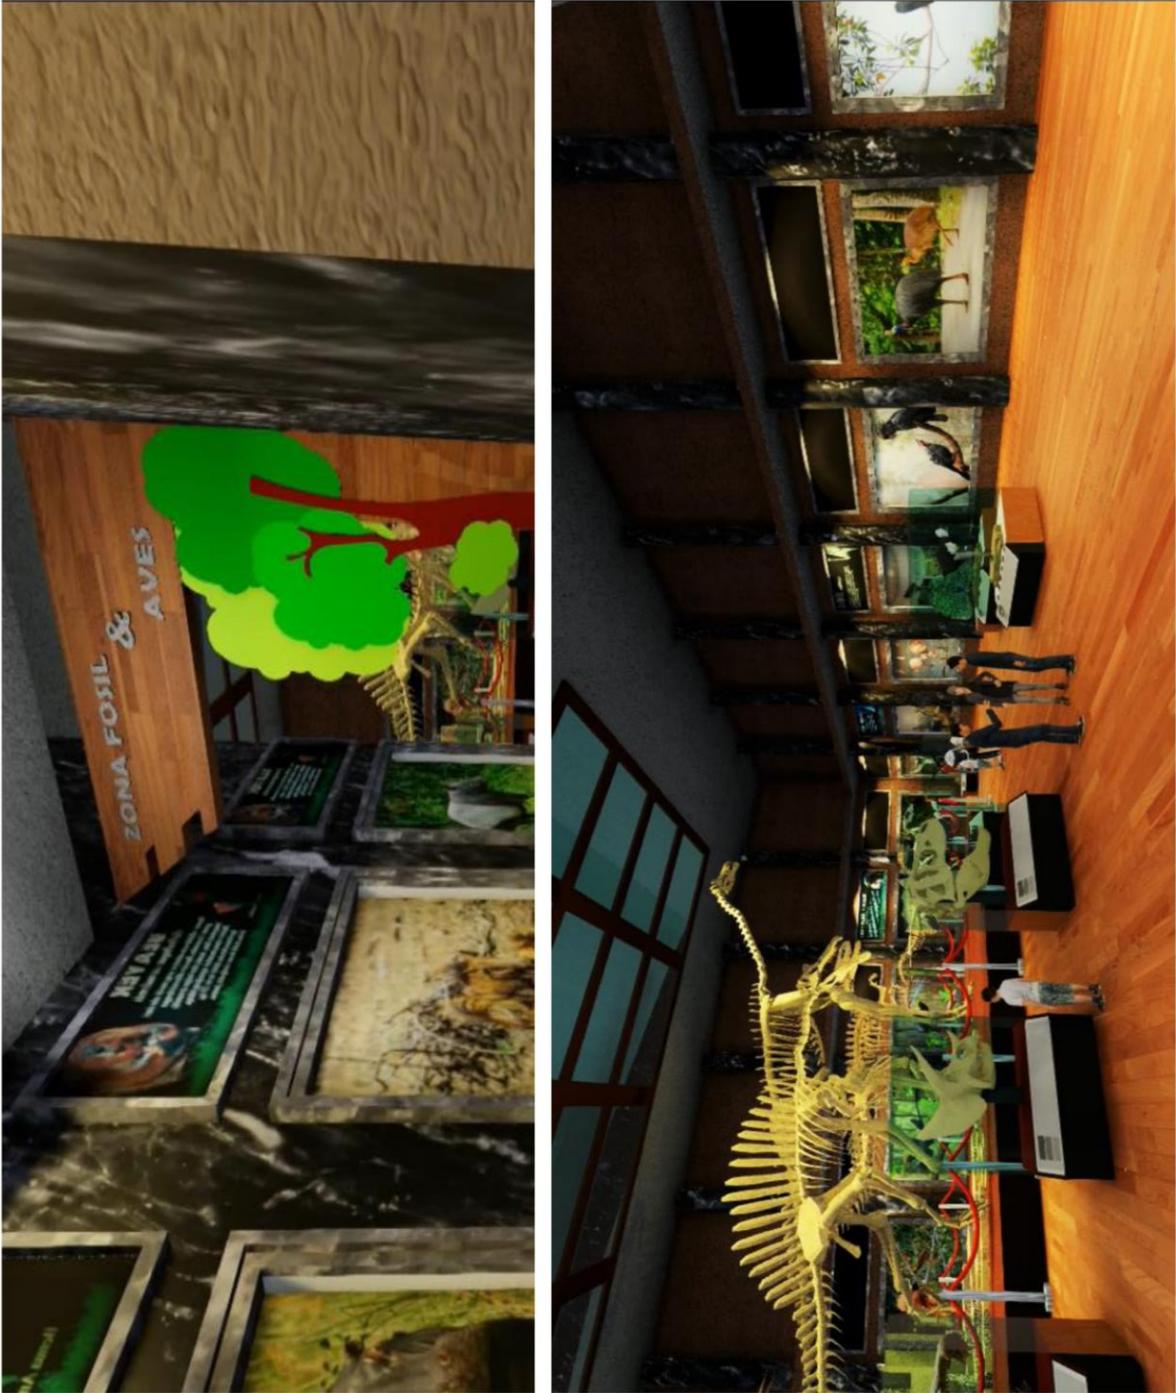
	<p>PROGRAM STUDI ARSITEKTUR FAKULTAS TEKNIK UNIVERSITAS 17 AGUSTUS 1945 SURABAYA</p>	<p>SEMESTER GENAP 2019/2020 TUGAS AKHIR PERANCANGAN</p>	<p>PERANCANGAN MUSEUM ZOOLOGI DI KOTA SURABAYA</p>	<p>NAMA GAMBAR</p>	<p>PERSPEKTIF INTERIOR MUSEUM</p>	<p>SKALA : 1:100 KODE GBR : IN03</p>	<p>DIKERJAKAN OLEH</p>	<p>DIMAS PURNAMA AJI NBI : 1441800114</p>	<p>PEMBIMBING</p>	<p>MUHAMMAD FAISAL, ST., MT.</p>	<table border="1"> <tr> <td data-bbox="1281 224 1318 289">KETERANGAN</td> <td data-bbox="1281 289 1318 415">NO. JML LBR</td> </tr> <tr> <td></td> <td>03</td> </tr> </table>	KETERANGAN	NO. JML LBR		03
KETERANGAN	NO. JML LBR														
	03														
															

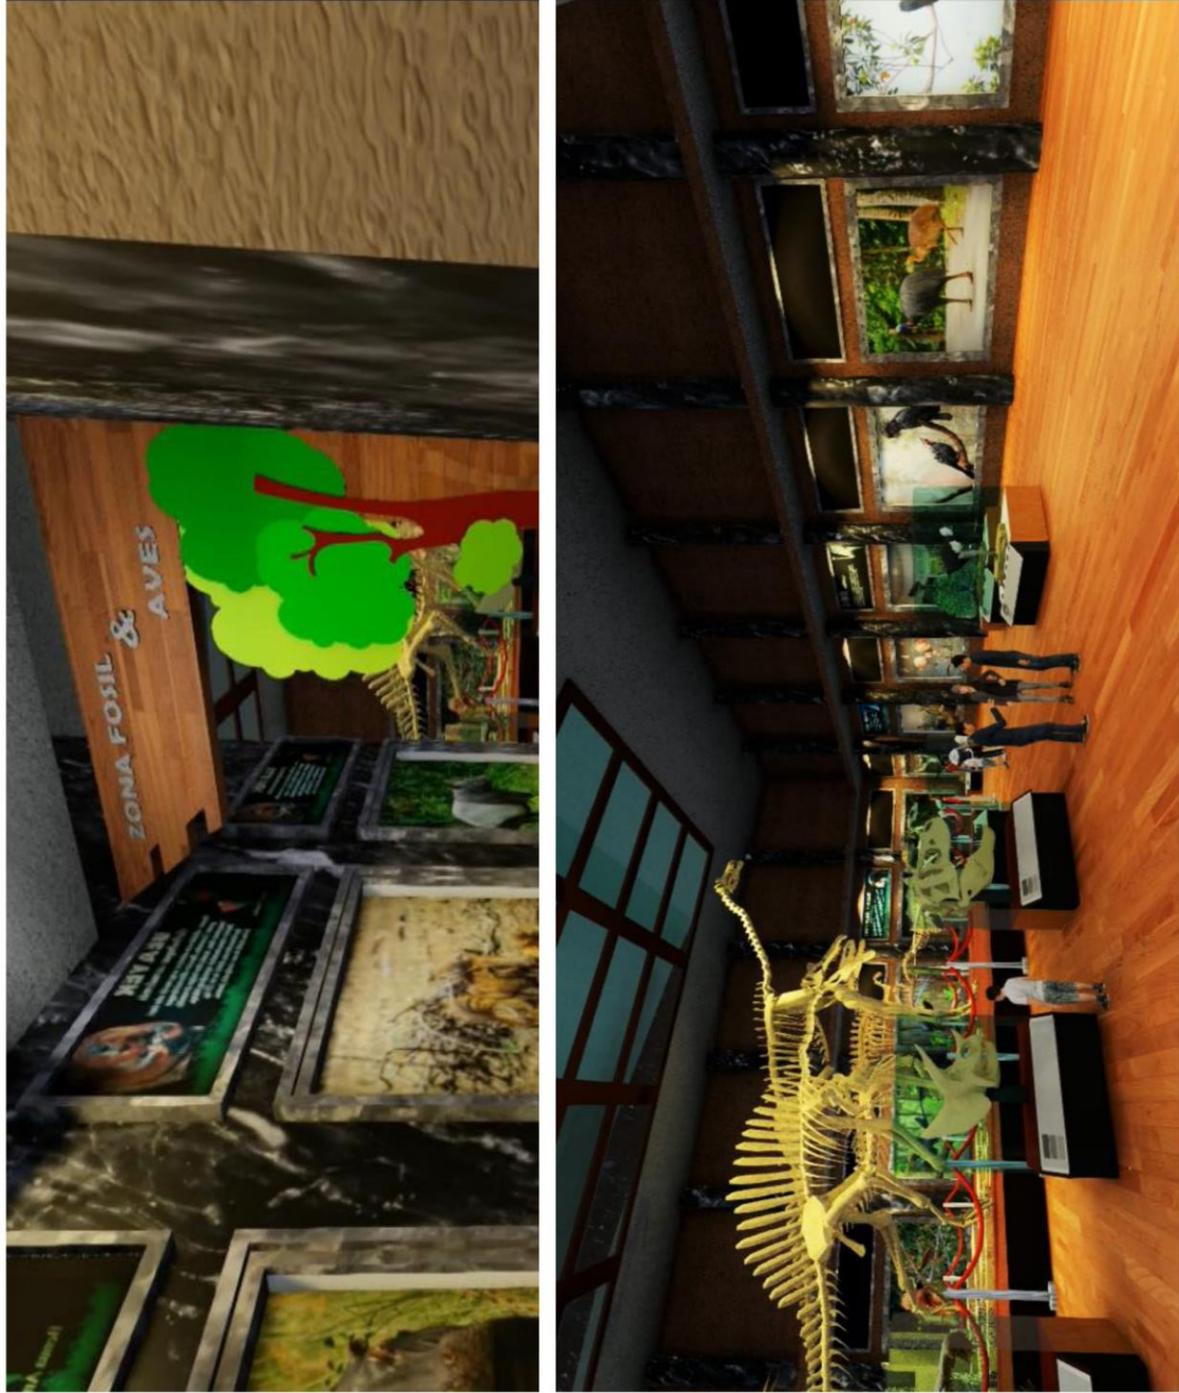
	<p>PROGRAM STUDI ARSITEKTUR FAKULTAS TEKNIK UNIVERSITAS 17 AGUSTUS 1945 SURABAYA</p>	<p>SEMESTER GENAP 2019/2020 TUGAS AKHIR PERANCANGAN</p>	<p>PERANCANGAN MUSEUM ZOOLOGI DI KOTA SURABAYA</p>	<p>NAMA GAMBAR</p>	<p>PERSPEKTIF INTERIOR MUSEUM</p>	<p>SKALA : 1:100 KODE GBRI : IN-03</p>	<p>DIKERJAKAN OLEH</p>	<p>DIMAS PURNAMA AJI NBI : 1441600114</p>	<p>PEMBIMBING</p>	<p>MUHAMMAD FAISAL, ST., MT.</p>	<p>KETERANGAN</p>	<p>NO/ JML LBR 03</p>
												

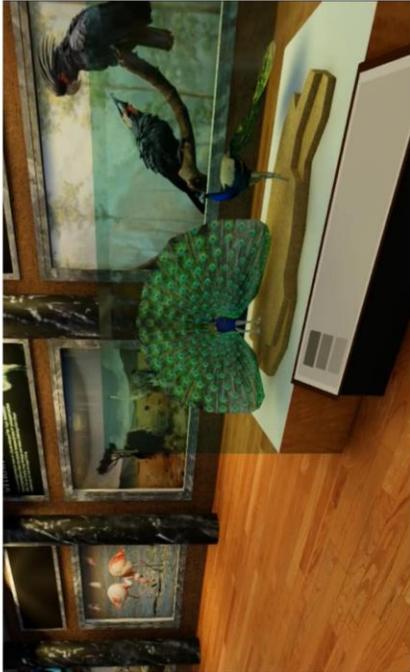
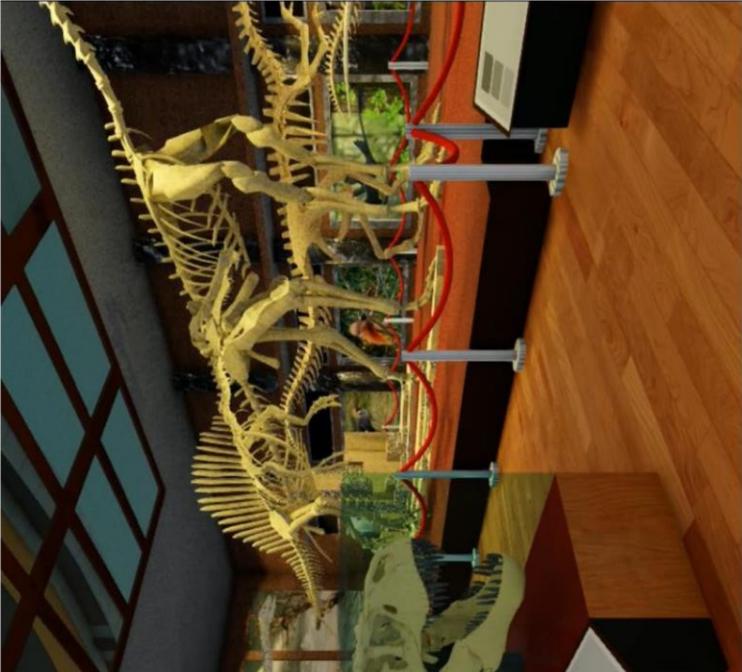
	PROGRAM STUDI/ARSITEKTUR FAKULTAS TEKNIK UNIVERSITAS 17 AGUSTUS 1945 SURABAYA
	SEMESTER GENAP 2019/2020 TUGAS AKHIR PERANCANGAN
PERANCANGAN MUSEUM ZOOLOGI DI KOTA SURABAYA	NAMA GAMBAR
PERSPEKTIF INTERIOR MUSEUM	SKALA : 1:100 KODE GBR: IN03
	DIKERJAKAN OLEH DIMAS PURNAMA AJI NBI : 1417600114
	PEMBIMBING MUHAMMAD FAISAL, ST., MT.
KETERANGAN	NO/ JML LBR 03

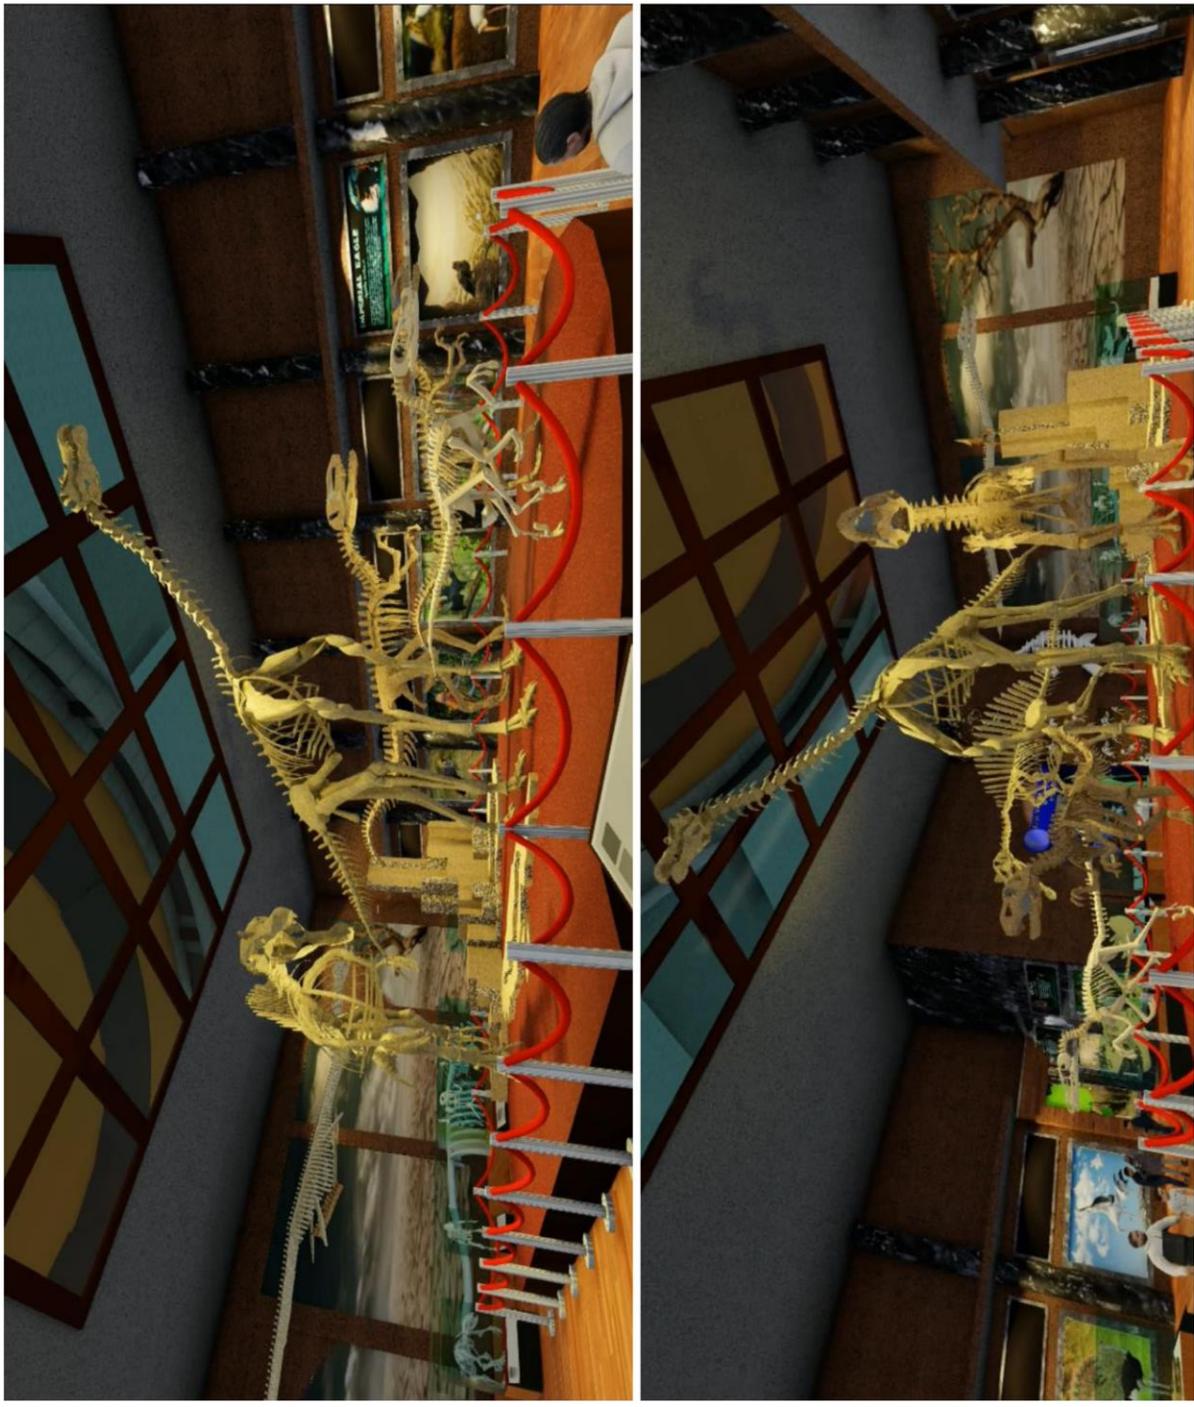


	<p>PROGRAM STUDI ARSITEKTUR FAKULTAS TEKNIK UNIVERSITAS 17 AGUSTUS 1945 SURABAYA</p>	<p>SEMESTER GENAP 2019/2020</p>	<p>TUGAS AKHIR PERANCANGAN</p>	<p>PERANCANGAN MUSEUM ZOOLOGI DI KOTA SURABAYA</p>	<p>NAMA GAMBAR</p>	<p>PERSPEKTIF INTERIOR MUSEUM</p>	<p>SKALA : 1:100 KODE GBR: IN-03</p>	<p>DIKERJAKAN OLEH</p>	<p>DIMAS PURNAMA AJI NBI : 1441600114</p>	<p>PEMBIMBING</p>	<p>MUHAMMAD FAISAL ST., MT.</p>	<p>KETERANGAN</p>	<p>NO/ JML LBR 03</p>
<div style="display: flex; flex-wrap: wrap;"> <div style="width: 50%; text-align: center;">  </div> </div>													

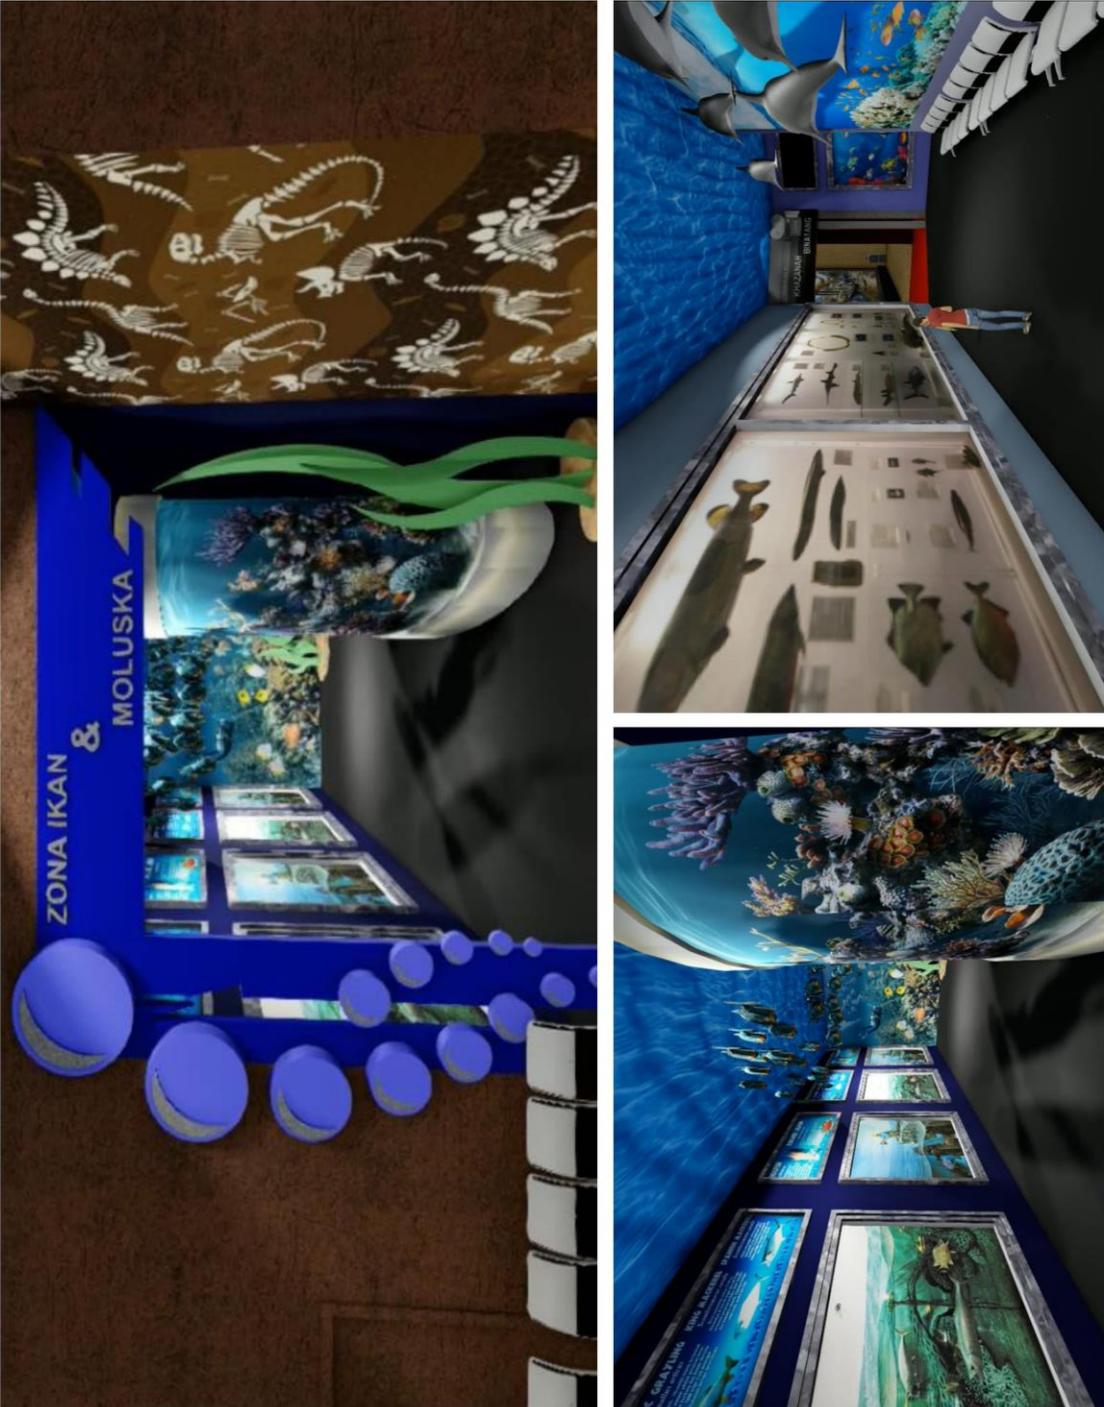
	<p>PROGRAM STUDI ARSITEKTUR FAKULTAS TEKNIK UNIVERSITAS 17 AGUSTUS 1945 SURABAYA</p>	<p>SEMESTER GENAP 2019/2020 TUGAS AKHIR PERANCANGAN</p>	<p>PERANCANGAN MUSEUM ZOOLOGI DI KOTA SURABAYA</p>	<p>NAMA GAMBAR</p>	<p>PERSPEKTIF INTERIOR MUSEUM</p>	<p>SKALA : 1:100 KODE GBRI : IN-83</p>	<p>DIKERJAKAN OLEH</p>	<p>DIMAS PURNAMA AJI NBI : 1441600114</p>	<p>PEMBIMBING</p>	<p>MUHAMMAD FAISAL, ST., MT.</p>	<p>KETERANGAN</p>	<p>NO/ JML LBR 03</p>
												

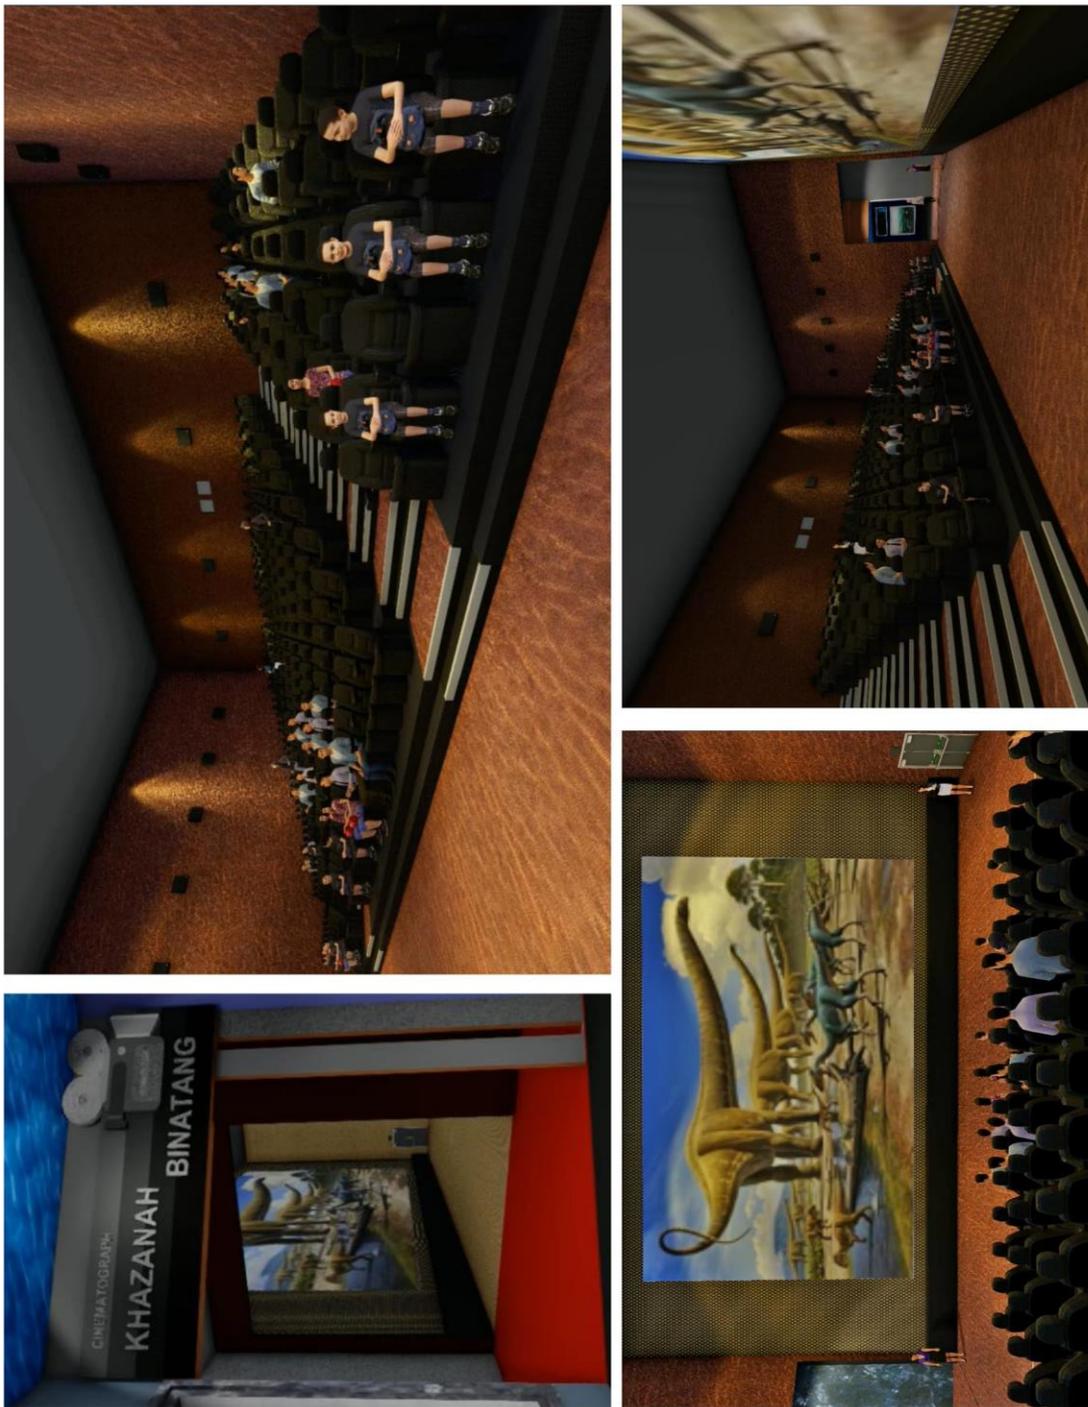
	<p>PROGRAM STUDI ARSITEKTUR FAKULTAS TEKNIK UNIVERSITAS 17 AGUSTUS 1945 SURABAYA</p>	<p>SEMESTER GENAP 2019/2020</p>	<p>TUGAS AKHIR PERANCANGAN</p>	<p>PERANCANGAN MUSEUM ZOOLOGI DI KOTA SURABAYA</p>	<p>NAMA GAMBAR</p>	<p>PERSPEKTIF INTERIOR MUSEUM</p>	<p>SKALA : 1:100</p>	<p>KODE GBR. IN-03</p>	<p>DIKERJAKAN OLEH</p>	<p>DIMAS PURNAMA AJI NBI : 1441600114</p>	<p>PEMBIMBING</p>	<p>MUHAMMAD FAISAL, ST., MT.</p>	<p>KETERANGAN</p> <p>NO/ JML LBR 03</p>
													

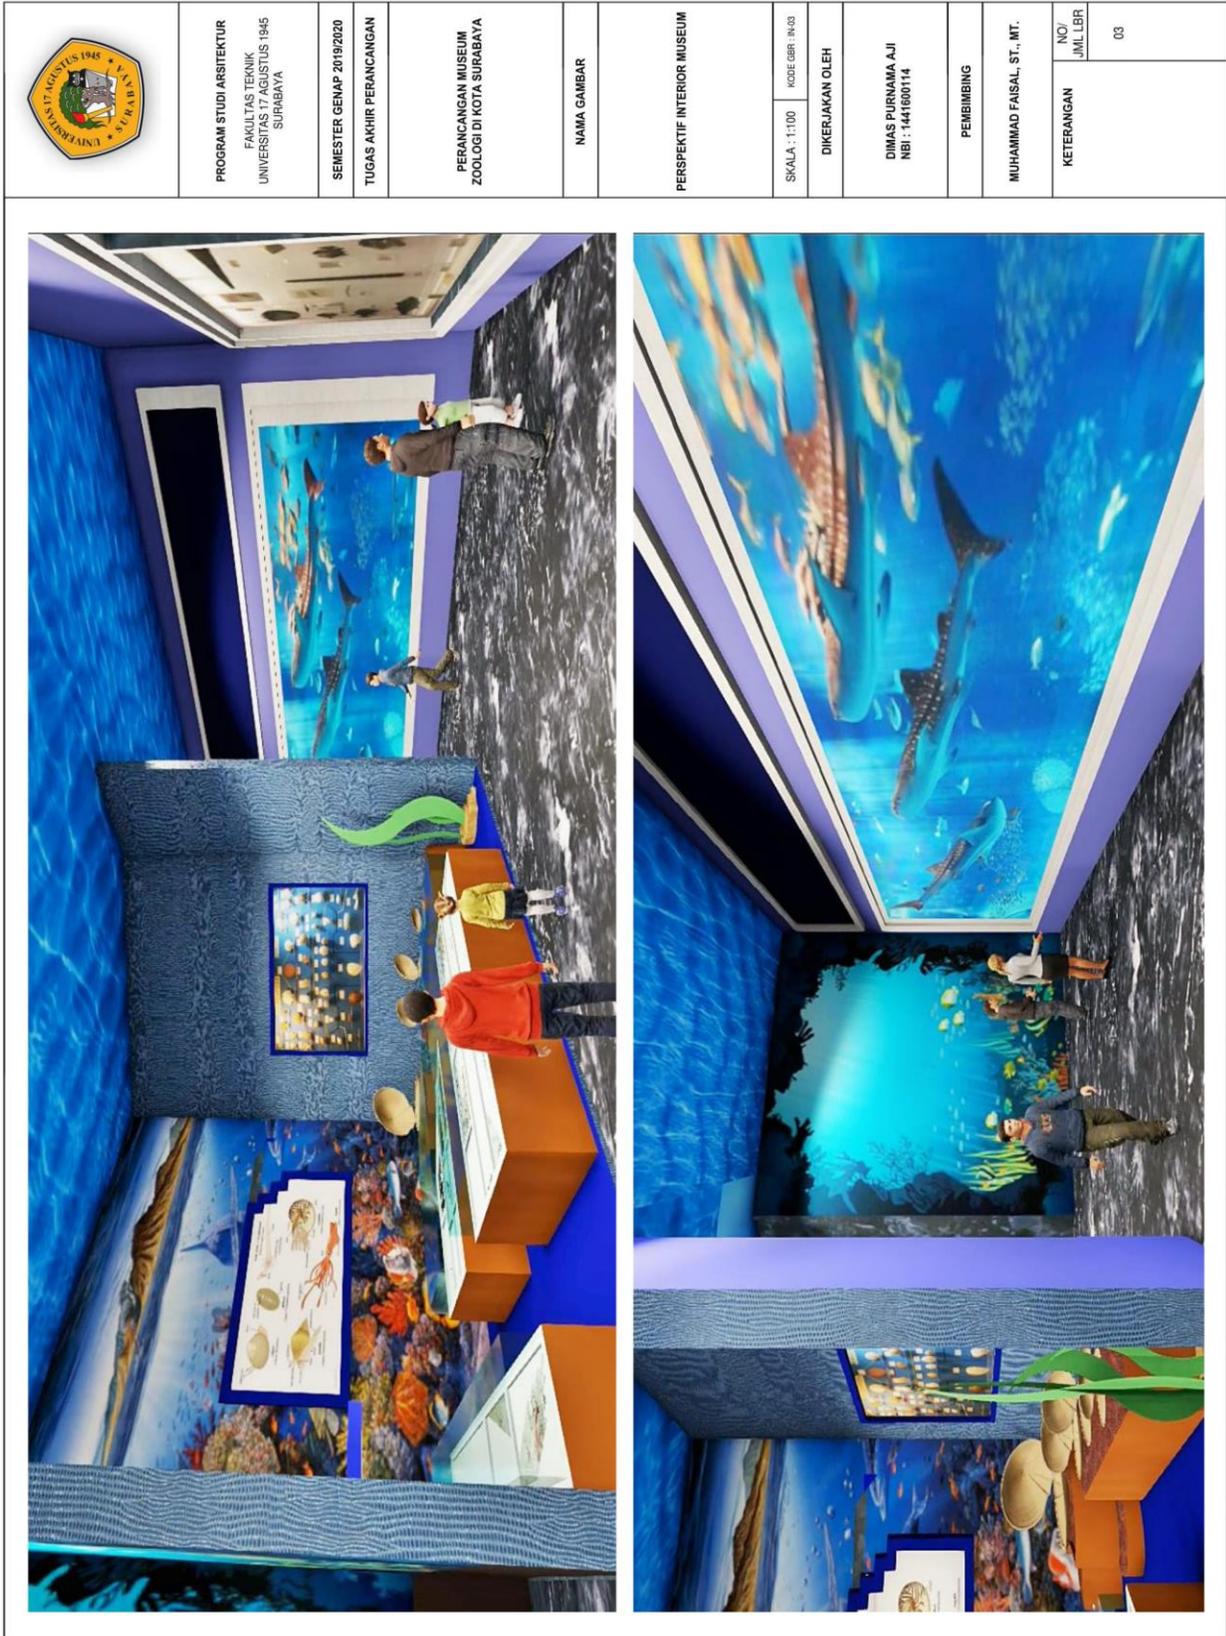
	<p>PROGRAM STUDI ARSITEKTUR FAKULTAS TEKNIK UNIVERSITAS 17 AGUSTUS 1945 SURABAYA</p>	<p>SEMESTER GENAP 2019/2020</p>	<p>TUGAS AKHIR PERANCANGAN</p>	<p>PERANCANGAN MUSEUM ZOOLOGI DI KOTA SURABAYA</p>	<p>NAMA GAMBAR</p>	<p>PERSPEKTIF INTERIOR MUSEUM</p>	<p>SKALA : 1:100 KODE GER : IN-03</p>	<p>DIKERJAKAN OLEH</p> <p>DIMAS PURNAMA AJI NBI : 1411600114</p>	<p>PEMBIMBING</p> <p>MUHAMMAD FASAL, ST., MT.</p>	<p>KETERANGAN</p> <p>NO/ JML LBR 03</p>
										
										

	<p>PROGRAM STUDI ARSITEKTUR FAKULTAS TEKNIK UNIVERSITAS 17 AGUSTUS 1945 SURABAYA</p>	<p>SEMESTER GENAP 2019/2020</p>	<p>TUGAS AKHIR PERANCANGAN</p>	<p>PERANCANGAN MUSEUM ZOOLOGI DI KOTA SURABAYA</p>	<p>NAMA GAMBAR</p>	<p>PERSPEKTIF INTERIOR MUSEUM</p>	<p>SKALA : 1:100 KODE GBR : IN-03</p>	<p>DIKERJAKAN OLEH</p>	<p>DIMAS PURNAMA AJI NBI : 1441600114</p>	<p>PEMBIMBING</p>	<p>MUHAMMAD FAISAL ST., MT.</p>	<p>KETERANGAN</p>	<p>NO/ JML LBR</p>	<p>03</p>
														

	<p>PROGRAM STUDI ARSITEKTUR FAKULTAS TEKNIK UNIVERSITAS 17 AGUSTUS 1945 SURABAYA</p>	<p>SEMESTER GENAP 2019/2020</p>	<p>TUGAS AKHIR PERANCANGAN</p>	<p>PERANCANGAN MUSEUM ZOOLOGI DI KOTA SURABAYA</p>	<p>NAMA GAMBAR</p>	<p>PERSPEKTIF INTERIOR MUSEUM</p>	<p>SKALA : 1:100 KODE GBR : IN03</p>	<p>DIKERJAKAN OLEH</p>	<p>DIMAS PURNAMA AJI NBI : 1417600114</p>	<p>PEMBIMBING</p>	<p>MUHAMMAD FAISAL, ST., MT.</p>	<table border="1"><tr><td data-bbox="1274 241 1307 283">KETERANGAN</td><td data-bbox="1274 241 1307 283"></td></tr><tr><td data-bbox="1274 241 1307 283">NO/ JML LBR</td><td data-bbox="1274 241 1307 283">03</td></tr></table>	KETERANGAN		NO/ JML LBR	03
KETERANGAN																
NO/ JML LBR	03															
																

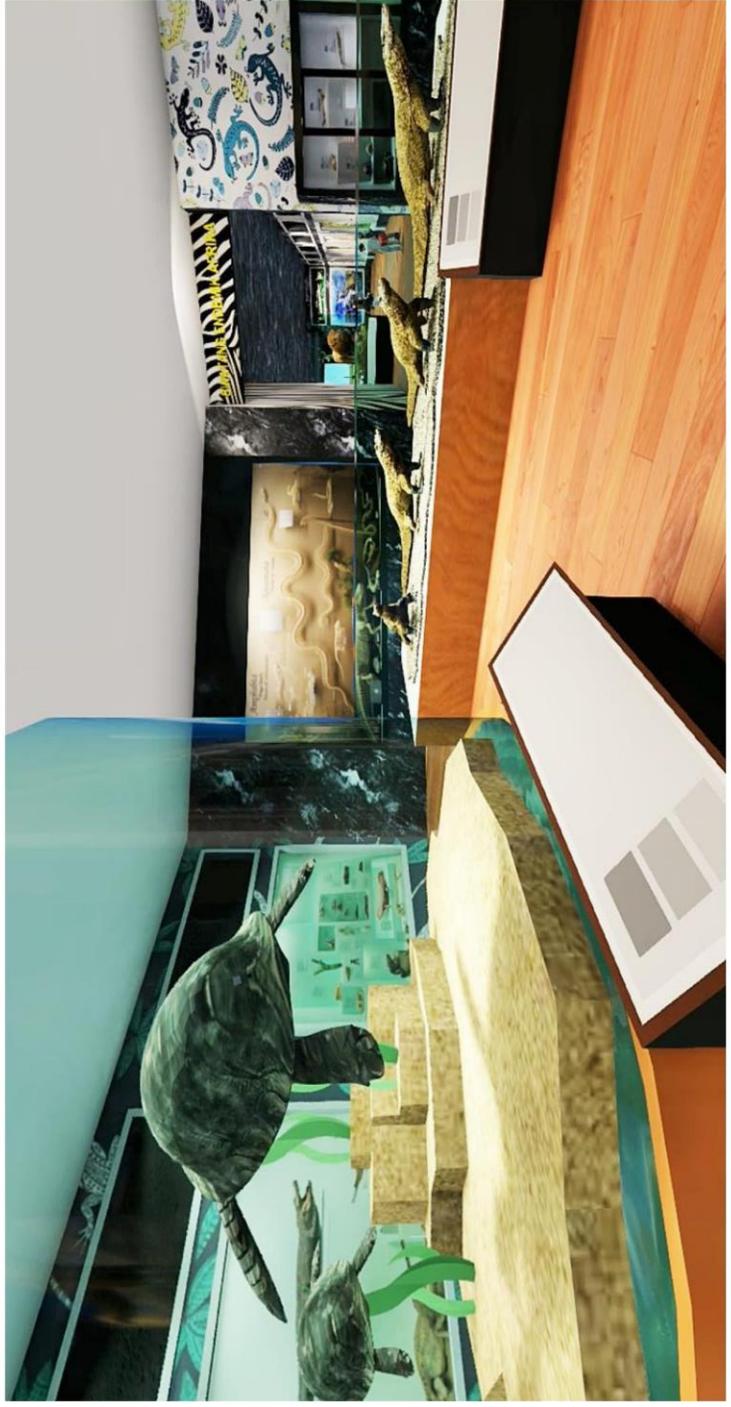
	<p>PROGRAM STUDI ARSITEKTUR FAKULTAS TEKNIK UNIVERSITAS 17 AGUSTUS 1945 SURABAYA</p>	<p>SEMESTER GENAP 2019/2020</p>	<p>TUGAS AKHIR PERANCANGAN</p>	<p>PERANCANGAN MUSEUM ZOOLOGI DI KOTA SURABAYA</p>	<p>NAMA GAMBAR</p>	<p>PERSPEKTIF INTERIOR MUSEUM</p>	<p>SKALA : 1:100 KODE GBR : IN-03</p>	<p>DIKERJAKAN OLEH</p>	<p>DIMAS PURNAMA AJI NBI : 1441600114</p>	<p>PEMBIMBING</p>	<p>MUHAMMAD FAISAL ST., MT.</p>	<p>KETERANGAN</p>	<p>NO/ JML LBR 03</p>
													

	<p>PROGRAM STUDI ARSITEKTUR FAKULTAS TEKNIK UNIVERSITAS 17 AGUSTUS 1945 SURABAYA</p>	<p>SEMESTER GENAP 2019/2020</p>	<p>TUGAS AKHIR PERANCANGAN</p>	<p>PERANCANGAN MUSEUM ZOOLOGI DI KOTA SURABAYA</p>	<p>NAMA GAMBAR</p>	<p>PERSPEKTIF INTERIOR MUSEUM</p>	<p>SKALA : 1:100</p>	<p>KODE GBR : IN-03</p>	<p>DIKERJAKAN OLEH</p>	<p>DIMAS PURNAMA AJI NBI : 1411600114</p>	<p>PEMBIMBING</p>	<p>MUHAMMAD FAISAL, ST., MT.</p>	<p>KETERANGAN</p>	<p>NO/ JML LBR 03</p>
														



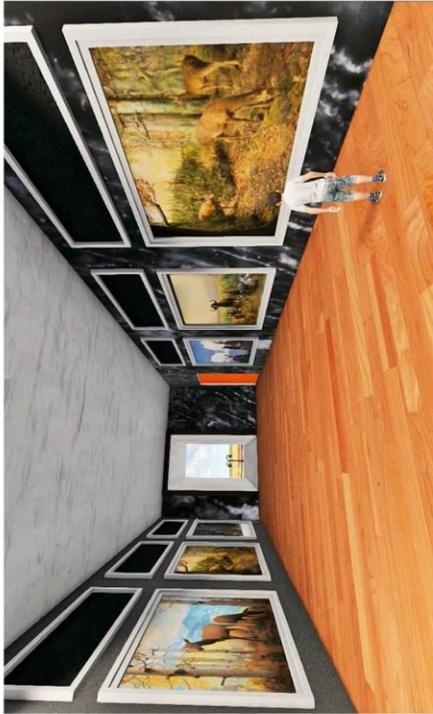
PROGRAM STUDI ARSITEKTUR FAKULTAS TEKNIK UNIVERSITAS 17 AGUSTUS 1945 SURABAYA	
SEMESTER GENAP 2019/2020 TUGAS AKHIR PERANCANGAN	
PERANCANGAN MUSEUM ZOOLOGI DI KOTA SURABAYA	
NAMA GAMBAR	
PERSPEKTIF INTERIOR MUSEUM	
SKALA : 1:100 KODE GBR: IN-03	DIKERJAKAN OLEH DIMAS PURNAMA AJI NBI : 1441600114
PEMBIMBING MUHAMMAD FAISAL ST., MT.	
KETERANGAN	NO/ JML LBR 03

	<p>PROGRAM STUDI ARSITEKTUR FAKULTAS TEKNIK UNIVERSITAS 17 AGUSTUS 1945 SURABAYA</p>	<p>SEMESTER GENAP 2019/2020</p>	<p>TUGAS AKHIR PERANCANGAN</p>	<p>PERANCANGAN MUSEUM ZOOLOGI DI KOTA SURABAYA</p>	<p>NAMA GAMBAR</p>	<p>PERSPEKTIF INTERIOR MUSEUM</p>	<p>SKALA : 1:100</p>	<p>KODE GBK: IN-03</p>	<p>DIKERJAKAN OLEH</p>	<p>DIMAS PURNAMA AJI NBI : 1441600114</p>	<p>PEMBIMBING</p>	<p>MUHAMMAD FAISAL ST., MT.</p>	<p>KETERANGAN</p>	<p>NO/ JML LBR 03</p>
														

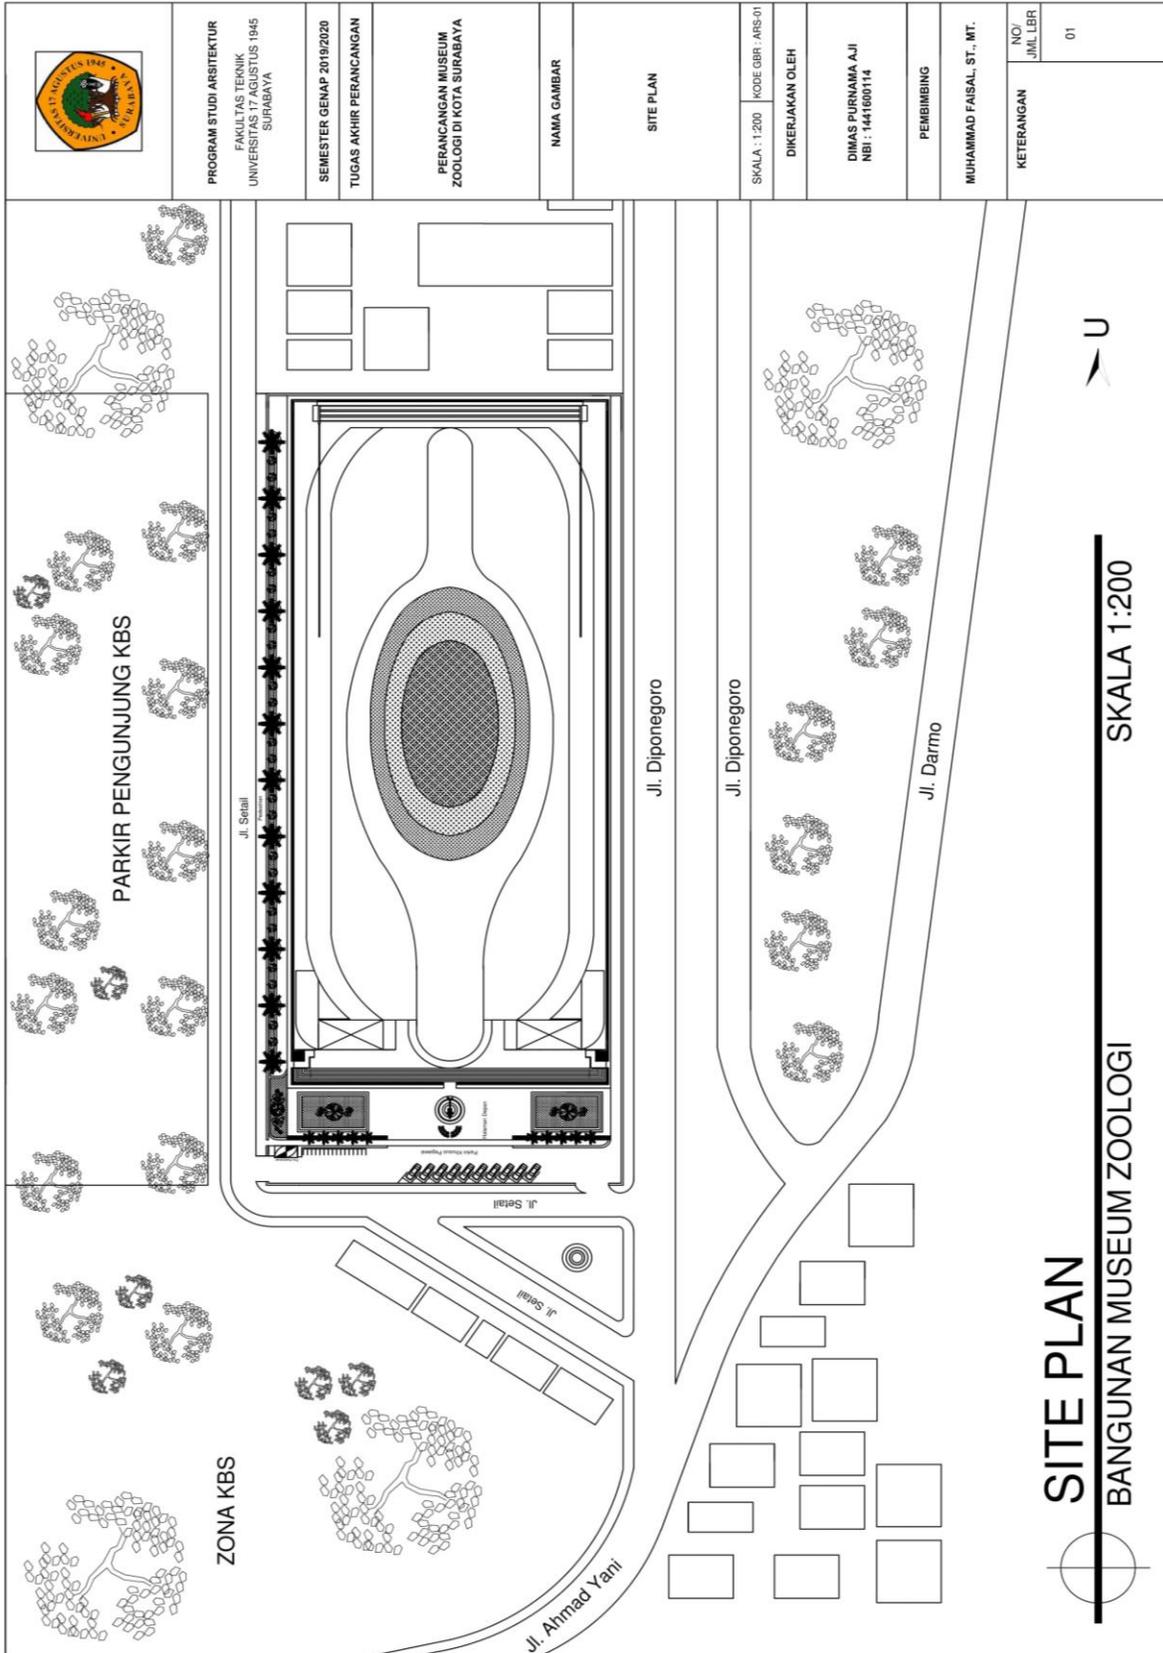
	<p>PROGRAM STUDI ARSITEKTUR FAKULTAS TEKNIK UNIVERSITAS 17 AGUSTUS 1945 SURABAYA</p>	<p>SEMESTER GENAP 2019/2020</p>	<p>TUGAS AKHIR PERANCANGAN</p>	<p>PERANCANGAN MUSEUM ZOOLOGI DI KOTA SURABAYA</p>	<p>NAMA GAMBAR</p>	<p>PERSPEKTIF INTERIOR MUSEUM</p>	<p>SKALA : 1:100 KODE GBR : R-03</p>	<p>DIKERJAKAN OLEH</p>	<p>DIMAS PURNAMA AJI NBI : 1441600114</p>	<p>PEMBIMBING</p>	<p>MUHAMMAD FAISAL, ST., MT.</p>	<p>KETERANGAN</p>	<p>NO/ JML LBR 03</p>
													
													

	<p>PROGRAM STUDI ARSITEKTUR FAKULTAS TEKNIK UNIVERSITAS 17 AGUSTUS 1945 SURABAYA</p>	<p>SEMESTER GENAP 2019/2020</p>	<p>TUGAS AKHIR PERANCANGAN</p>	<p>PERANCANGAN MUSEUM ZOOLOGI DI KOTA SURABAYA</p>	<p>NAMA GAMBAR</p>	<p>PERSPEKTIF INTERIOR MUSEUM</p>	<p>SKALA : 1:100 KODE GBR : IN-03</p>	<p>DIKERJAKAN OLEH</p>	<p>DIMAS PURNAMA A.JI NBI : 1441600114</p>	<p>PEMBIMBING</p>	<p>MUHAMMAD FAISAL, ST., MT.</p>	<p>KETERANGAN</p>	<p>NO/ JML LBR</p>	<p>03</p>
														

	<p>PROGRAM STUDI ARSITEKTUR FAKULTAS TEKNIK UNIVERSITAS 17 AGUSTUS 1945 SURABAYA</p>	<p>SEMESTER GENAP 2019/2020</p>	<p>TUGAS AKHIR PERANCANGAN</p>	<p>PERANCANGAN MUSEUM ZOOLOGI DI KOTA SURABAYA</p>	<p>NAMA GAMBAR</p>	<p>PERSPEKTIF INTERIOR MUSEUM</p>	<p>SKALA : 1:100 KODE GBR : IN-03</p>	<p>DIKERJAKAN OLEH</p>	<p>DIMAS PURNAMA AJI NBI : 1441600114</p>	<p>PEMBIMBING</p>	<p>MUHAMMAD FAISAL, ST., MT.</p>	<p>KETERANGAN</p>	<p>NO/ JML LBR 03</p>
													

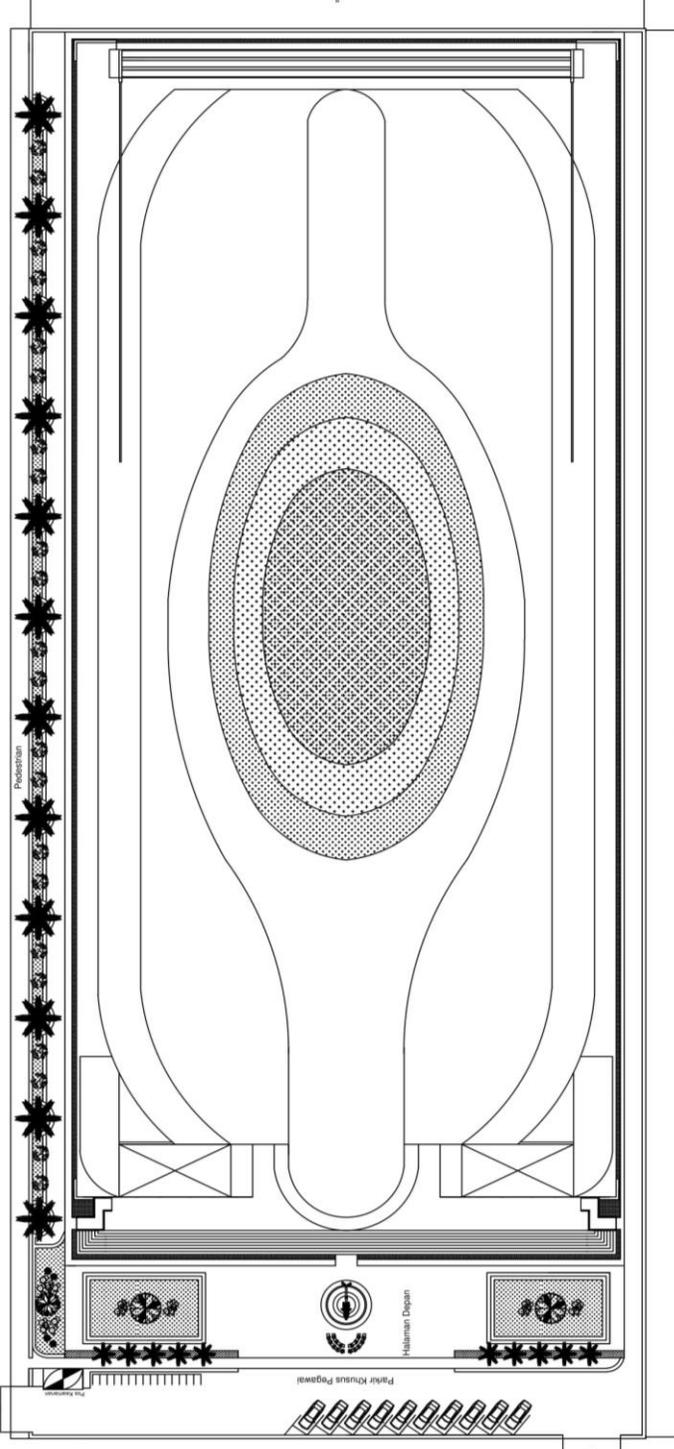
	<p>PROGRAM STUDI ARSITEKTUR FAKULTAS TEKNIK UNIVERSITAS 17 AGUSTUS 1945 SURABAYA</p>	<p>SEMESTER GENAP 2019/2020 TUGAS AKHIR PERANCANGAN</p>	<p>PERANCANGAN MUSEUM ZOOLOGI DI KOTA SURABAYA</p>	<p>NAMA GAMBAR</p>	<p>PERSPEKTIF INTERIOR MUSEUM</p>	<p>SKALA : 1:100 KODE GBR: IN.03 DIKERJAKAN OLEH</p>	<p>DIMAS PURNAMA AJI NBI : 141600114</p>	<p>PEMBIMBING</p>	<p>MUHAMMAD FAISAL, ST., MT.</p>	<p>KETERANGAN NO. JML LBR 03</p>
										

• Draft Desain 2 Dimensi



	PROGRAM STUDI ARSITEKTUR FAKULTAS TEKNIK UNIVERSITAS SEBELAS MARET SURABAYA
	SEMESTER GENAP 2019/2020 TUGAS AKHIR PERANCANGAN
PERANCANGAN MUSEUM ZOOLOGI DI KOTA SURABAYA	
NAMA GAMBAR	
SITE PLAN	
SKALA : 1:200 KODE GBRI : ARS-01	DIKERJAKAN OLEH
DIMAS PURNAMA A.JI NBI : 1441600114	
PEMBIMBING	
MUHAMMAD FAISAL, ST., MT.	
KETERANGAN	NO/ JML LBR 01

	<p>PROGRAM STUDI ARSITEKTUR FAKULTAS TEKNIK UNIVERSITAS 17 AGUSTUS 1945 SURABAYA</p>	<p>SEMESTER GENAP 2019/2020 TUGAS AKHIR PERANCANGAN</p>	<p>PERANCANGAN MUSEUM ZOOLOGI DI KOTA SURABAYA</p>	<p>NAMA GAMBAR</p>	<p>LAYOUT PLAN</p>	<p>SKALA : 1:100 KODE GBR : ARS-02</p>	<p>DIKERJAKAN OLEH</p>	<p>DIMAS PURNAMA A.JI NBI : 144160114</p>	<p>PEMBIMBING</p>	<p>MUHAMMAD FAISAL, ST., MT.</p>	<p>KETERANGAN NO/ JML LBR 02</p>
---	--	---	--	--------------------	--------------------	--	------------------------	---	-------------------	----------------------------------	--

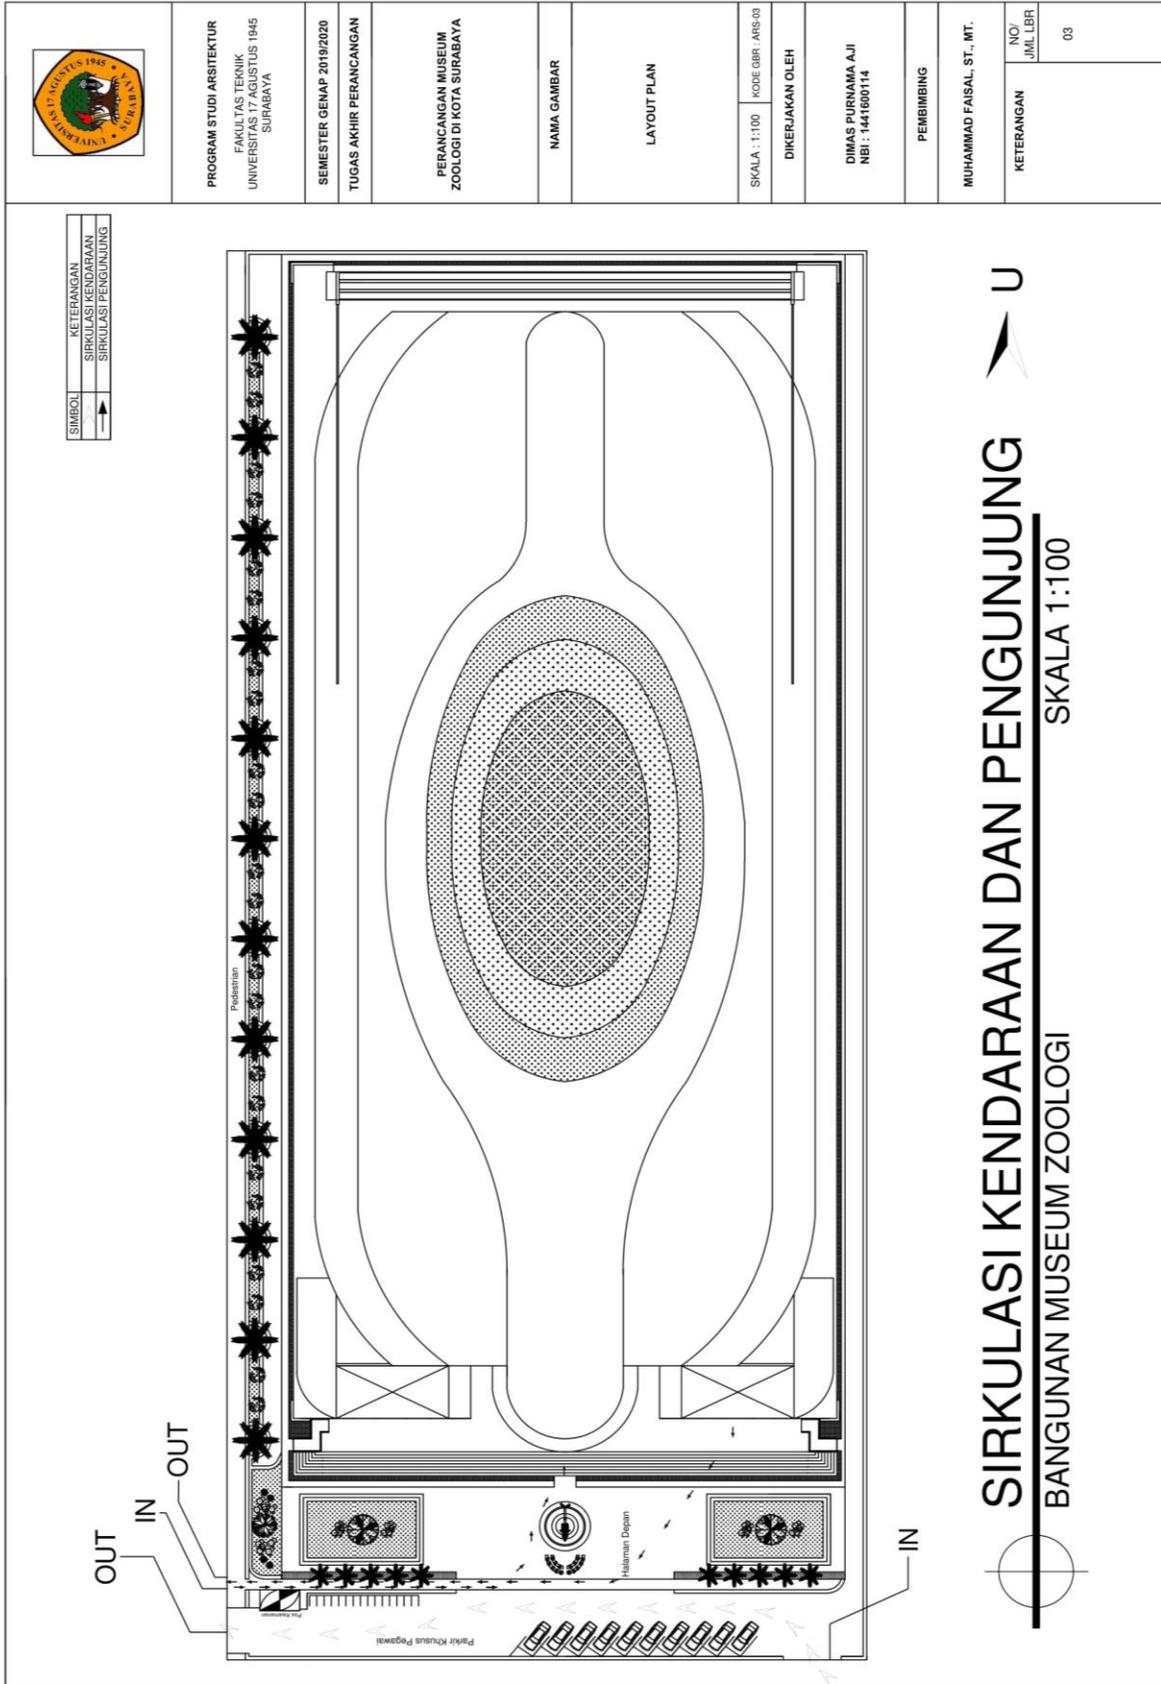


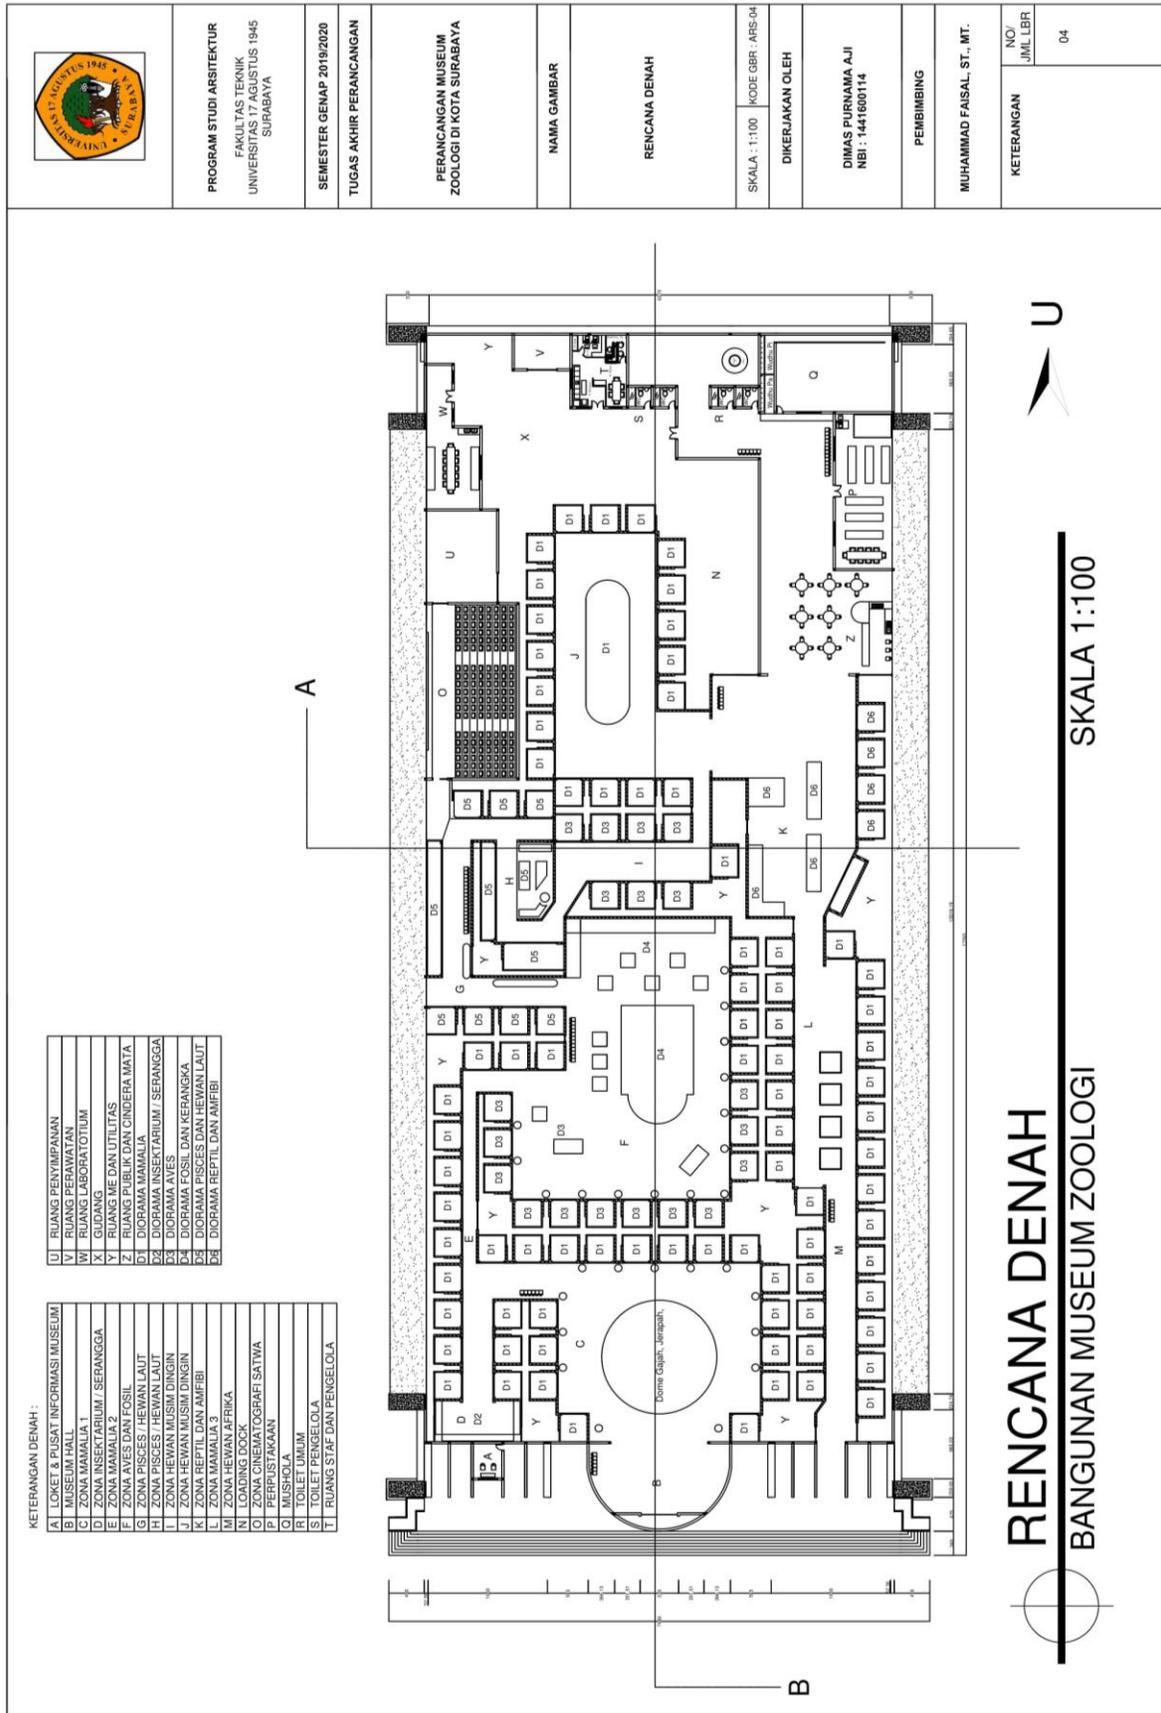


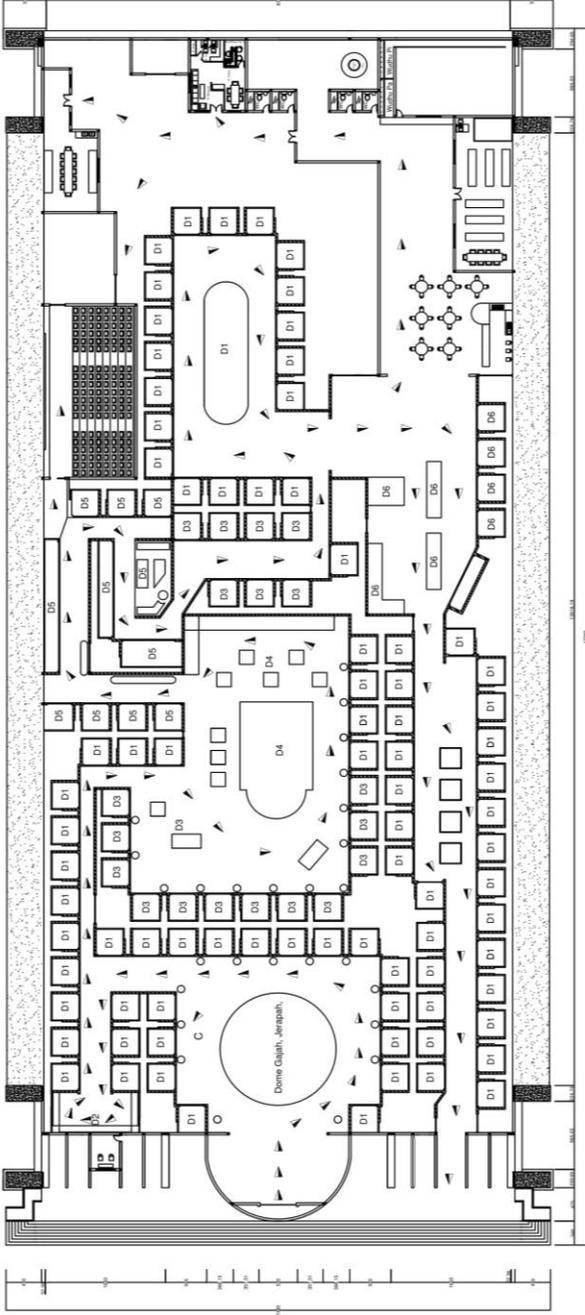
LAY OUT PLAN

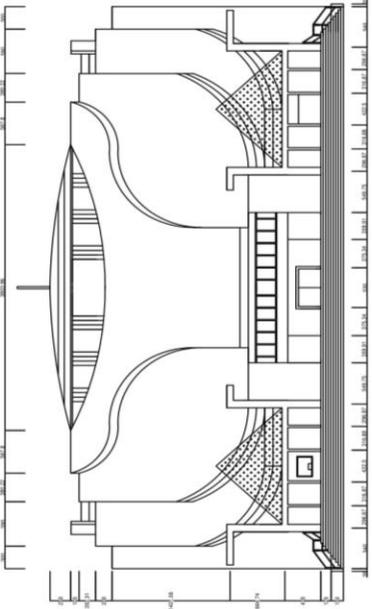
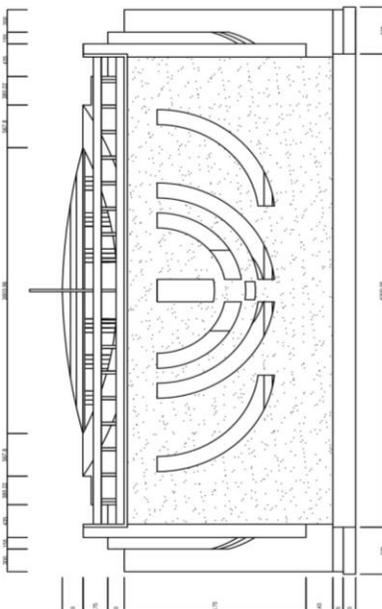
BANGUNAN MUSEUM ZOOLOGI

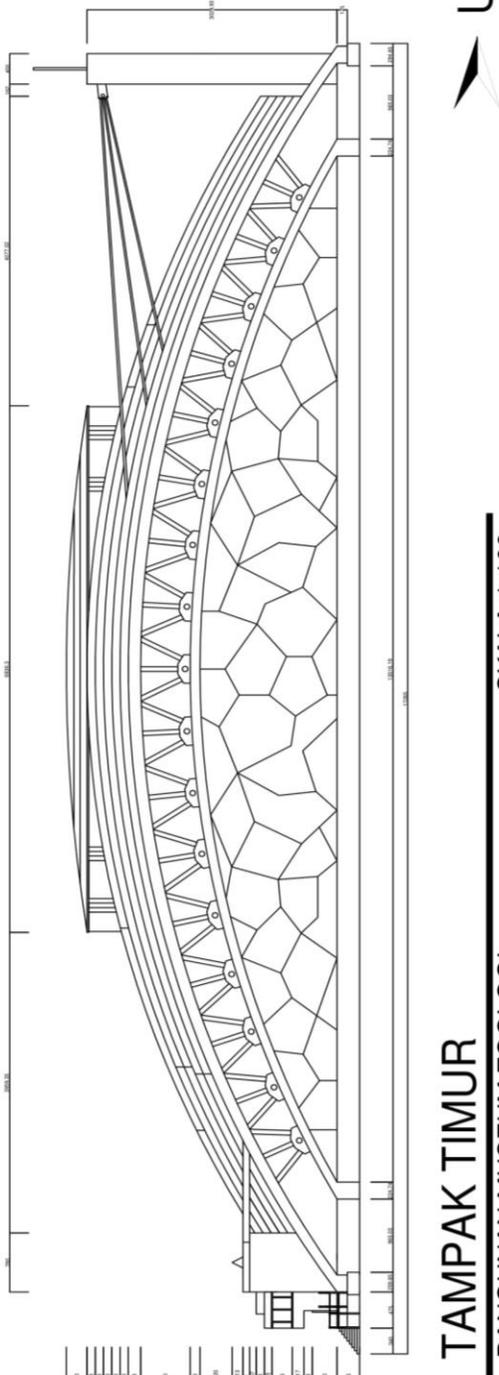
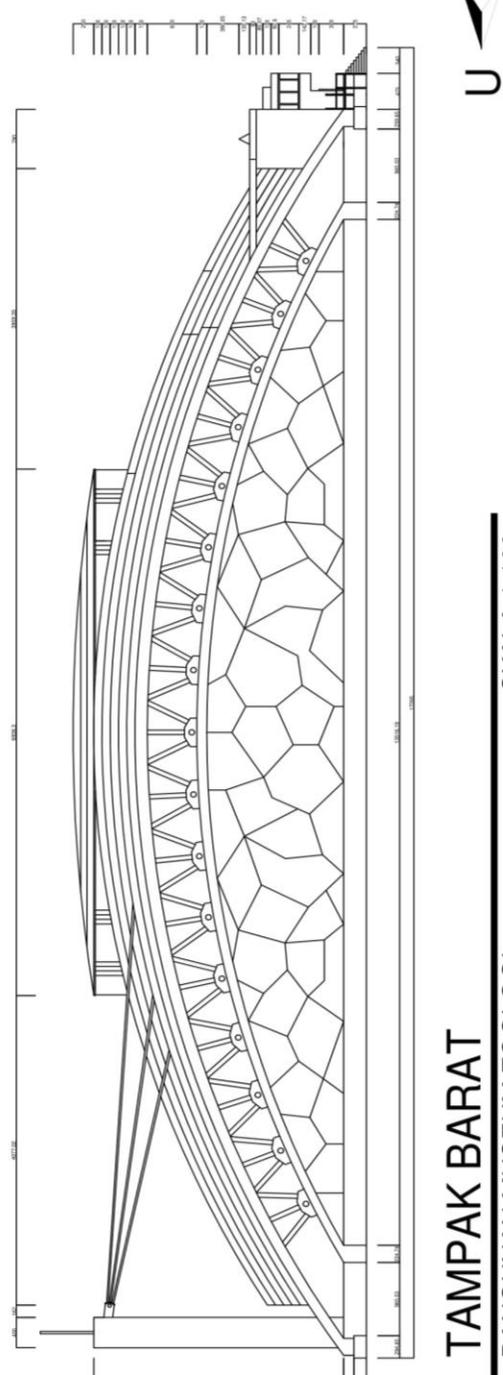
SKALA 1:100





	<p>PROGRAM STUDI ARSITEKTUR FAKULTAS TEKNIK UNIVERSITAS 17 AGUSTUS 1945 SURABAYA</p>	<p>SEMESTER GENAP 2019/2020 TUGAS AKHIR PERANCANGAN</p>	<p>PERANCANGAN MUSEUM ZOOLOGI DI KOTA SURABAYA</p>	<p>NAMA GAMBAR</p>	<p>DENAH SIRKULASI DALAM RUANGAN</p>	<p>SKALA : 1:100 KODE GBR : ARS/05</p>	<p>DIKERJAKAN OLEH DIMAS PURNAMA AJI NBI : 1441600114</p>	<p>PEMBIMBING MUHAMMAD FAISAL, ST., MT.</p>	<p>KETERANGAN NO/ JML LBR 05</p>
<div style="display: flex; justify-content: space-between; align-items: center;"> <div style="width: 60%;">  </div> <div style="width: 35%; text-align: right;">  <p>DENAH SIRKULASI DALAM RUANGAN BANGUNAN MUSEUM ZOOLOGI SKALA 1:100</p> </div> </div>									

	<p>PROGRAM STUDI ARSITEKTUR FAKULTAS TEKNIK UNIVERSITAS 17 AGUSTUS 1945 SURABAYA</p>	<p>SEMESTER GENAP 2019/2020 TUGAS AKHIR PERANCANGAN</p>	<p>PERANCANGAN MUSEUM ZOOLOGI DI KOTA SURABAYA</p>	<p>NAMA GAMBAR</p>	<p>TAMPAK UTARA DAN SELATAN</p>	<p>SKALA : 1:100 KODE GBR : ARS-06</p>	<p>DIKERJAKAN OLEH DIMAS PURNAMA AJI NBI : 1441600114</p>	<p>PEMBIMBING MUHAMMAD FAISAL, ST., MT.</p>	<p>KETERANGAN</p> <p>NO. JML LBR 06</p>
<div style="text-align: center;">  <p>TAMPAK SELATAN BANGUNAN MUSEUM ZOOLOGI</p> <hr style="width: 50%; margin: auto;"/> <p>SKALA 1:100</p> </div>					<div style="text-align: center;">  <p>TAMPAK UTARA BANGUNAN MUSEUM ZOOLOGI</p> <hr style="width: 50%; margin: auto;"/> <p>SKALA 1:100</p> </div>				

	<p>PROGRAM STUDI ARSITEKTUR FAKULTAS TEKNIK UNIVERSITAS 17 AGUSTUS 1945 SURABAYA</p>	<p>SEMESTER GENAP 2019/2020 TUGAS AKHIR PERANCANGAN</p>	<p>PERANCANGAN MUSEUM ZOOLOGI DI KOTA SURABAYA</p>	<p>NAMA GAMBAR</p>
		<p>TAMPAK TIMUR BANGUNAN MUSEUM ZOOLOGI SKALA 1:100</p>		
		<p>TAMPAK BARAT BANGUNAN MUSEUM ZOOLOGI SKALA 1:100</p>		
<p>TAMPAK TIMUR DAN BARAT</p>		<p>SKALA : 1:100 KODE GBR : ARS-07</p>	<p>DIKERJAKAN OLEH</p>	
<p>DIMAS PURNAMA AJI NBI : 1441600114</p>		<p>PEMBIMBING</p>		<p>MUHAMMAD FAISAL, ST., MT.</p>
<p>KETERANGAN</p>		<p>NOI JML LBR</p>	<p>07</p>	



PROGRAM STUDI ARSITEKTUR
FAKULTAS TEKNIK
UNIVERSITAS 17 AGUSTUS 1945
SURABAYA

SEMESTER GENAP 2019/2020
TUGAS AKHIR PERANCANGAN

PERANCANGAN MUSEUM
ZOOLOGI DI KOTA SURABAYA

NAMA GAMBAR

POTONGAN A DAN
POTONGAN B

SKALA : 1:100 | KODE GBR : ARS-08

DIKERJAKAN OLEH

DIMAS PURNAMA AJI
NBI : 144160114

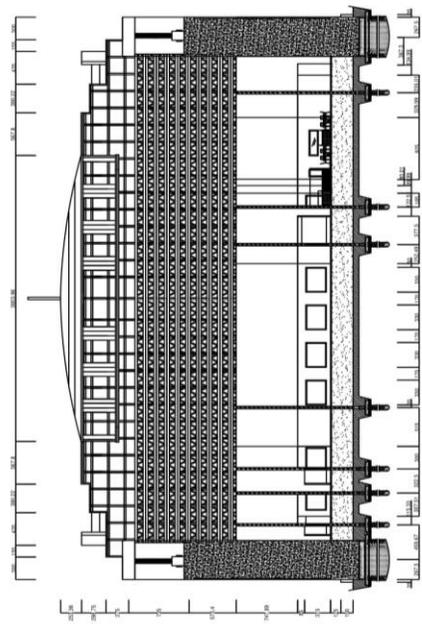
PEMBIMBING

MUHAMMAD FAISAL ST., MT.

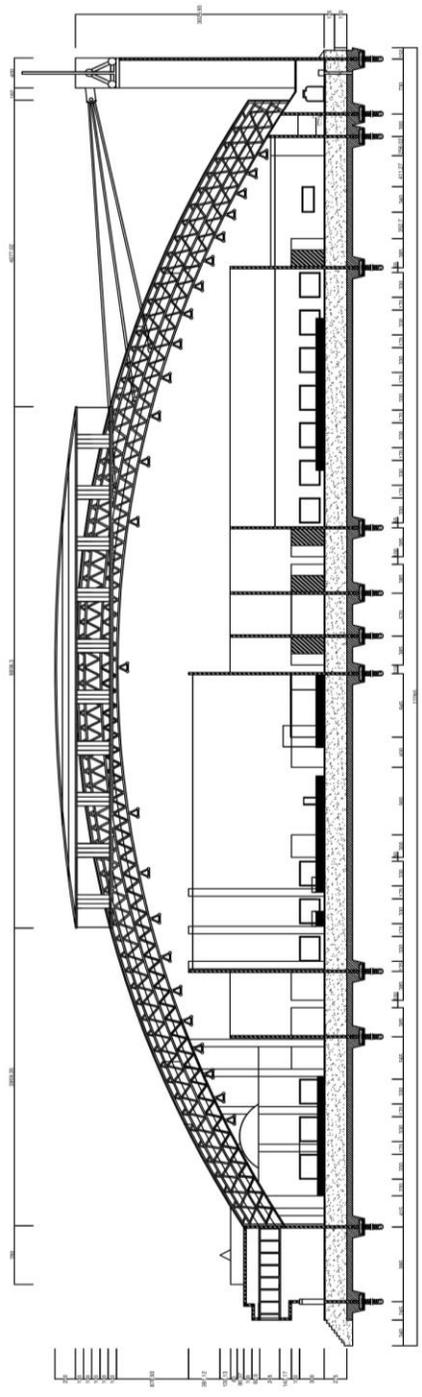
KETERANGAN

NO.
JML LBR

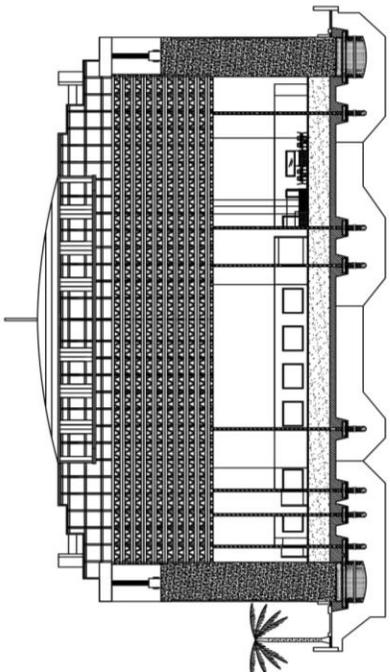
08

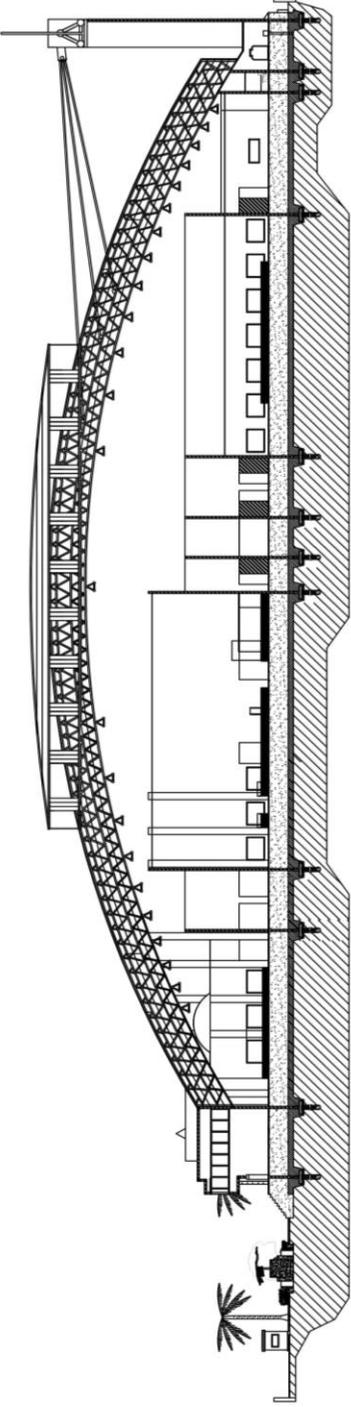


POTONGAN A
BANGUNAN MUSEUM ZOOLOGI
SKALA 1:100

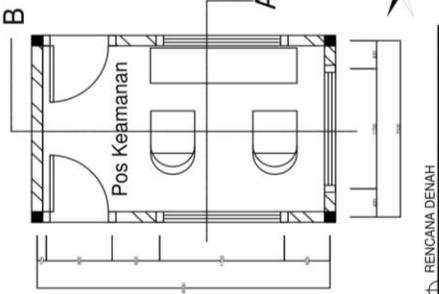


POTONGAN A
BANGUNAN MUSEUM ZOOLOGI
SKALA 1:100

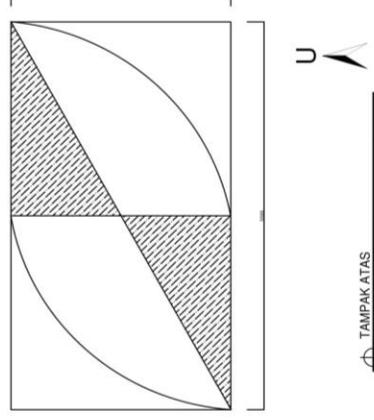
	<p>PROGRAM STUDI ARSITEKTUR FAKULTAS TEKNIK UNIVERSITAS 17 AGUSTUS 1945 SURABAYA</p>	<p>SEMESTER GENAP 2019/2020</p>	<p>TUGAS AKHIR PERANCANGAN</p>	<p>PERANCANGAN MUSEUM ZOOLOGI DI KOTA SURABAYA</p>	<p>NAMA GAMBAR</p>	<p>POTONGAN KESELURUHAN LAHAN A</p>	<p>SKALA : 1:100 KODE GBR : ARS-09</p>	<p>DIKERJAKAN OLEH DIMAS PURNAMA AJI NBI : 1441600114</p>	<p>PEMBIMBING</p>	<p>MUHAMMAD FAISAL, ST., MT.</p>	<table border="1"> <tr> <td data-bbox="1153 180 1192 367">KETERANGAN</td> <td data-bbox="1192 180 1230 367">NO/ JML LBR</td> </tr> <tr> <td></td> <td data-bbox="1230 180 1315 367">09</td> </tr> </table>	KETERANGAN	NO/ JML LBR		09
KETERANGAN	NO/ JML LBR														
	09														
<div style="display: flex; justify-content: space-between; align-items: center;"> <div style="text-align: center;">  </div> <div style="text-align: center;">  </div> </div> <div style="text-align: center; margin-top: 20px;"> <p>POTONGAN KESELURUHAN LAHAN A BANGUNAN MUSEUM ZOOLOGI</p> <hr style="width: 50%; margin: 0 auto;"/> <p>SKALA 1:100</p> </div>															

	<p>PROGRAM STUDI ARSITEKTUR FAKULTAS TEKNIK UNIVERSITAS 17 AGUSTUS 1945 SURABAYA</p>	<p>SEMESTER GENAP 2019/2020</p>	<p>TUGAS AKHIR PERANCANGAN</p>	<p>PERANCANGAN MUSEUM ZOOLOGI DI KOTA SURABAYA</p>	<p>NAMA GAMBAR</p>	<p>POTONGAN KESELURUHAN LAHAN B</p>	<p>SKALA : 1:100 KODE GBR : ARS-10</p>	<p>DIKERJAKAN OLEH</p>	<p>DIMAS PURNAMA AJI NBI : 1441600114</p>	<p>PEMBIMBING</p>	<p>MUHAMMAD FAISAL, ST., MT.</p>	<table border="1"> <tr> <td data-bbox="1240 268 1256 363">KETERANGAN</td> <td data-bbox="1240 184 1256 258">NO/ JML LBR</td> </tr> <tr> <td></td> <td data-bbox="1295 205 1312 226">10</td> </tr> </table>	KETERANGAN	NO/ JML LBR		10
KETERANGAN	NO/ JML LBR															
	10															
<div style="display: flex; justify-content: space-between; align-items: center;"> <div data-bbox="711 422 1062 1829">  </div> <div data-bbox="1230 415 1344 1829" style="text-align: right;">  <p>POTONGAN KESELURUHAN LAHAN B BANGUNAN MUSEUM ZOOLOGI</p> <p>SKALA 1:100</p> <p>U</p> </div> </div>																

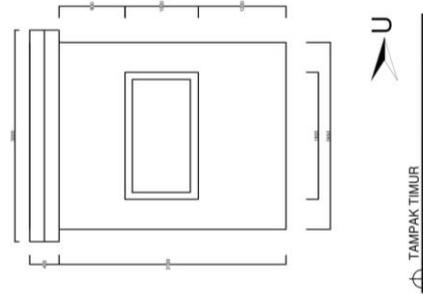
	<p>PROGRAM STUDI ARSITEKTUR FAKULTAS TEKNIK UNIVERSITAS 17 AGUSTUS 1945 SURABAYA</p>	<p>SEMESTER GENAP 2019/2020 TUGAS AKHIR PERANCANGAN</p>	<p>PERANCANGAN MUSEUM ZOOLOGI DI KOTA SURABAYA</p>
<p>NAMA GAMBAR</p>		<p>RUANG KEAMANAN</p>	
<p>SKALA : 1:10 KODE GBR : ARS-11</p>		<p>DIMERJAKAN OLEH</p>	
<p>DIMAS PURNAMA A.JI NBI : 1441600114</p>		<p>PEMBIMBING</p>	
<p>MUHAMMAD FAISAL, ST., MT.</p>		<p>KETERANGAN</p>	
<p>NO / JML LBR</p>		<p>11</p>	



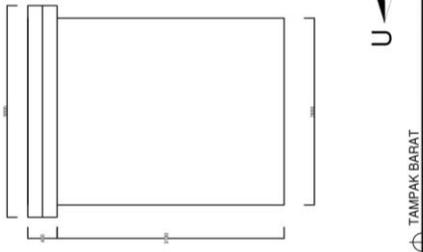
RENCANA DENAH
BANGUNAN MUSEUM ZOOLOGI
SKALA 1:10



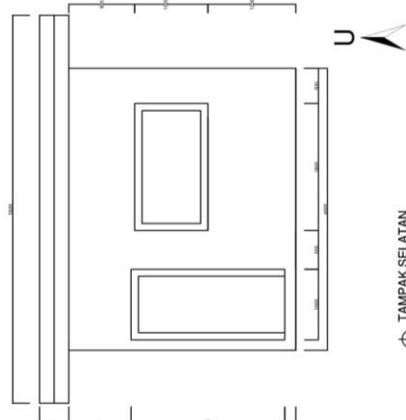
TAMPAK ATAS
BANGUNAN MUSEUM ZOOLOGI
SKALA 1:10



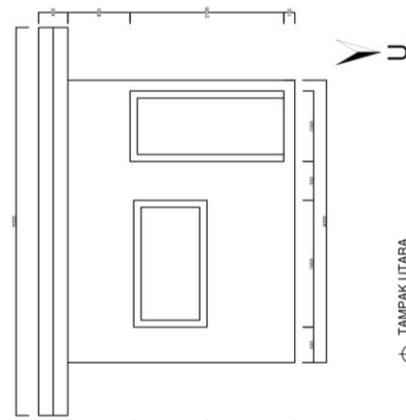
TAMPAK TIMUR
BANGUNAN MUSEUM ZOOLOGI
SKALA 1:10



TAMPAK BARAT
BANGUNAN MUSEUM ZOOLOGI
SKALA 1:10



TAMPAK SELATAN
BANGUNAN MUSEUM ZOOLOGI
SKALA 1:10

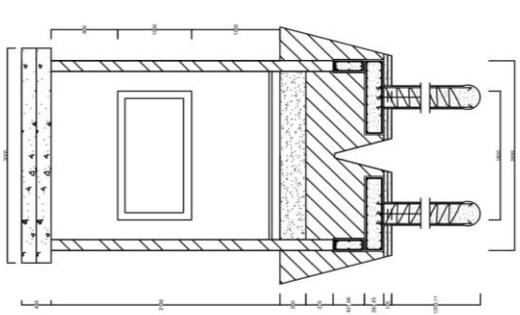
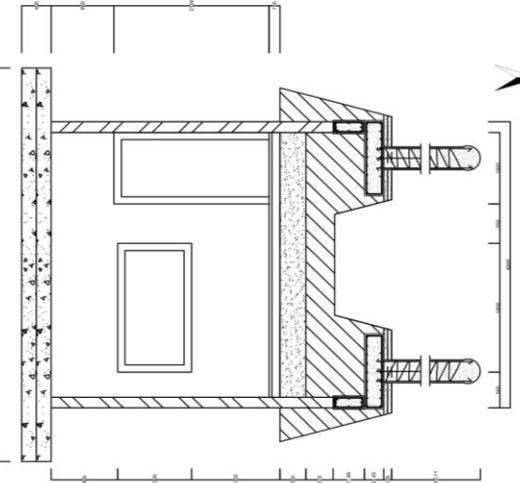


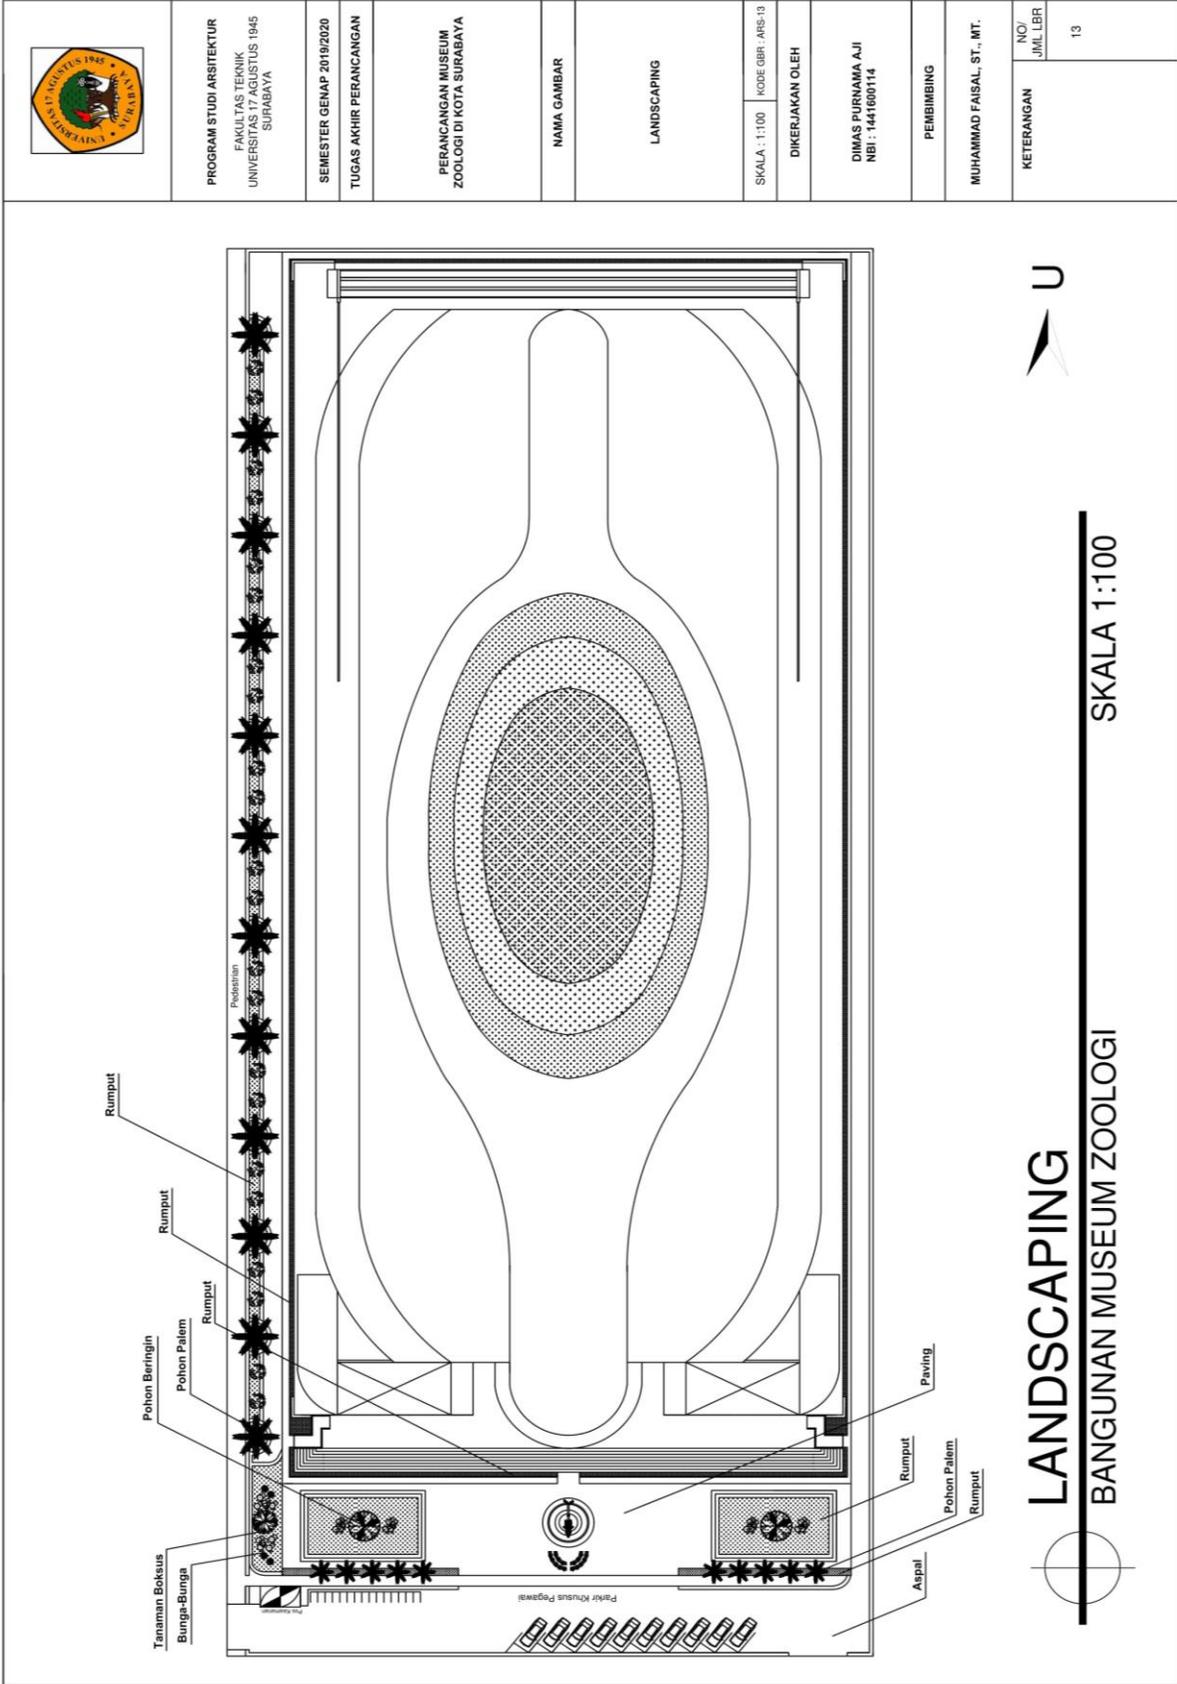
TAMPAK UTARA
BANGUNAN MUSEUM ZOOLOGI
SKALA 1:10

RUANGAN KEAMANAN MUSEUM

BANGUNAN MUSEUM ZOOLOGI

SKALA 1:10

	<p>PROGRAM STUDI ARSITEKTUR FAKULTAS TEKNIK UNIVERSITAS 17 AGUSTUS 1945 SURABAYA</p>	<p>SEMESTER GENAP 2019/2020</p>	<p>TUGAS AKHIR PERANCANGAN</p>	<p>PERANCANGAN MUSEUM ZOOLOGI DI KOTA SURABAYA</p>	<p>NAMA GAMBAR</p>	<p>POTONGAN A DAN B</p>	<p>SKALA : 1:10</p>	<p>KODE GBR : ARS-12</p>	<p>DIKERJAKAN OLEH</p>	<p>DIMAS PURNAMA AJI NBI : 1441600114</p>	<p>PEMBIMBING</p>	<p>MUHAMMAD FAISAL, ST., MT.</p>	<table border="1"> <tr> <td data-bbox="1250 378 1299 1900">KETERANGAN</td> <td data-bbox="1299 378 1421 1900">NO/ JML LBR 12</td> </tr> </table>	KETERANGAN	NO/ JML LBR 12
KETERANGAN	NO/ JML LBR 12														
<div style="display: flex; justify-content: space-around; align-items: center;"> <div style="text-align: center;">  <p>POTONGAN A BANGUNAN MUSEUM ZOOLOGI SKALA 1:10</p> </div> <div style="text-align: center;">  </div> <div style="text-align: center;">  <p>POTONGAN B BANGUNAN MUSEUM ZOOLOGI SKALA 1:10</p> </div> <div style="text-align: center;">  </div> </div> <div style="text-align: center; margin-top: 20px;">  <h1 style="margin: 0;">RUANGAN KEAMANAN MUSEUM</h1> <h2 style="margin: 0;">BANGUNAN MUSEUM ZOOLOGI</h2> <p style="font-size: 24px; font-weight: bold; margin: 0;">SKALA 1:10</p> </div>															



PROGRAM STUDI ARSITEKTUR
FAKULTAS TEKNIK
UNIVERSITAS PADJADJARAN
SUNBARAYA

SEMESTER GENAP 2019/2020
TUGAS AKHIR PERANCANGAN

PERANCANGAN MUSEUM
ZOOLOGI DI KOTA SURABAYA

NAMA GAMBAR

LANDSCAPING

SKALA : 1:100
KODE GBR : ARS-13

DIKERJAKAN OLEH

DIMAS PURNAMA AJI
NBI : 1441609114

PEMBIMBING

MUHAMMAD FAISAL, ST., MT.

KETERANGAN	NO/ JML LBR
	13



BIOGRAFI PENULIS

Dimas Purnama Aji adalah nama penulis skripsi ini. Lahir pada tanggal 25 Juni 1995, di kota Jombang, Provinsi Jawa Timur. Penulis merupakan Anak ke 1 dari 2 bersaudara, dari pasangan Paring Sasmita Hadi dan Samaniyah Agustinah. Penulis pertama kali masuk pendidikan di SDN Sukoiber 01 pada tahun 2001 dan tamat pada tahun 2007.

Pada tahun yang sama, penulis melanjutkan Pendidikan di SMP Negeri 01 Gudo dan tamat pada tahun 2010. Setelah tamat dari SMP, penulis melanjutkan pendidikan ke SMA Negeri 01 Ngadirojo, Pacitan dan tamat pada tahun 2013.

Pada tahun 2016 penulis terdaftar sebagai mahasiswa di Universitas 17 Agustus 1945 Surabaya Fakultas Teknik, Jurusan Teknik Arsitektur dan tamat pada tahun 2020.

Dengan ketekunan serta motivasi tinggi untuk terus belajar dan berusaha. Penulis telah berhasil menyelesaikan pengerjaan tugas akhir ini. Semoga dengan penulisan tugas akhir ini mampu memberikan kontribusi positif bagi dunia pendidikan.

Akhir kata penulis, mengucapkan rasa syukur yang sebesar-besarnya atas terselesaikannya tugas akhir yang berjudul "**Perancangan Museum Zoologi Di Kota Surabaya**".