


# LAMPIRAN

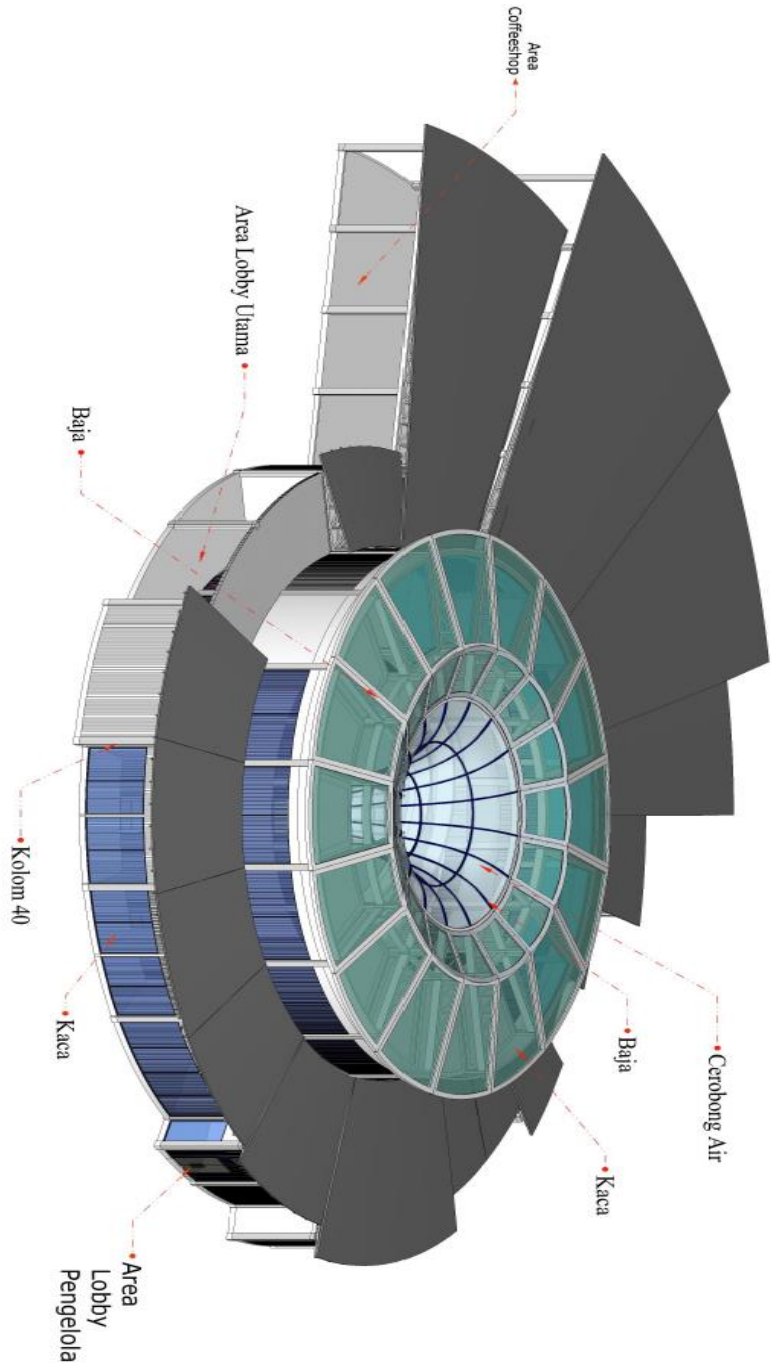



KETERANGAN	
A	GALLERY KOPPI
B	ENTRENCE
C	SCULPTURE
D	KOLAM (POND)
E	OUTDOOR COFFESHOP
F	PEDESTALAN
G	AREA PARKIR MOBIL
H	AREA PARKIR MOTOR PENGGUNUNG
I	AREA PARKIR MOTOR PENGELOLA
J	LOADING DOCK / DROP OFF



PROGRAM STUDI ARSITEKTUR  
 FAKULTAS TEKNIK  
 UNIVERSITAS 17 AGUSTUS 1945  
 SURABAYA

SEMESTER GENAP 2019/2020  
 TUGAS AKHIR PERANCANGAN

PERANCANGAN GALLERY KOPPI  
 DI KABUPATEN JOMBANG

NAMA GAMBAR

SITE PLAN

Skala 1:650  
 DI KERJAKAN OLEH

YULIANUS HANSIKO BADUR  
 1441592038

DOSEN PEMBIMBING

Dr. Ir. H. R. A. RETNO HASTIANTI,  
 MT

KETERANGAN

NOJML LBR



PROGRAM STUDI ARSITEKTUR  
FAKULTAS TEKNIK  
UNIVERSITAS 17 AGUSTUS 1945  
SURABAYA

PERANCANGAN TUGAS AKHIR

JUDUL:  
PERANCANGAN GALERI KOPPI  
DI KABUPATEN JOMBANG

SEMESTER

NAMA GAMBAR

BLOCK PLAN

Skala 1:650

DIKERJAKAN OLEH



NAMA : YULIANUS HANSIANO  
BADUR

NBI : 1441602068

DOSEN PEMBIMBING

Dr. Ir. Hl. RA. RETNO HASTIANTATI, MT  
44039

NO./JML LBR

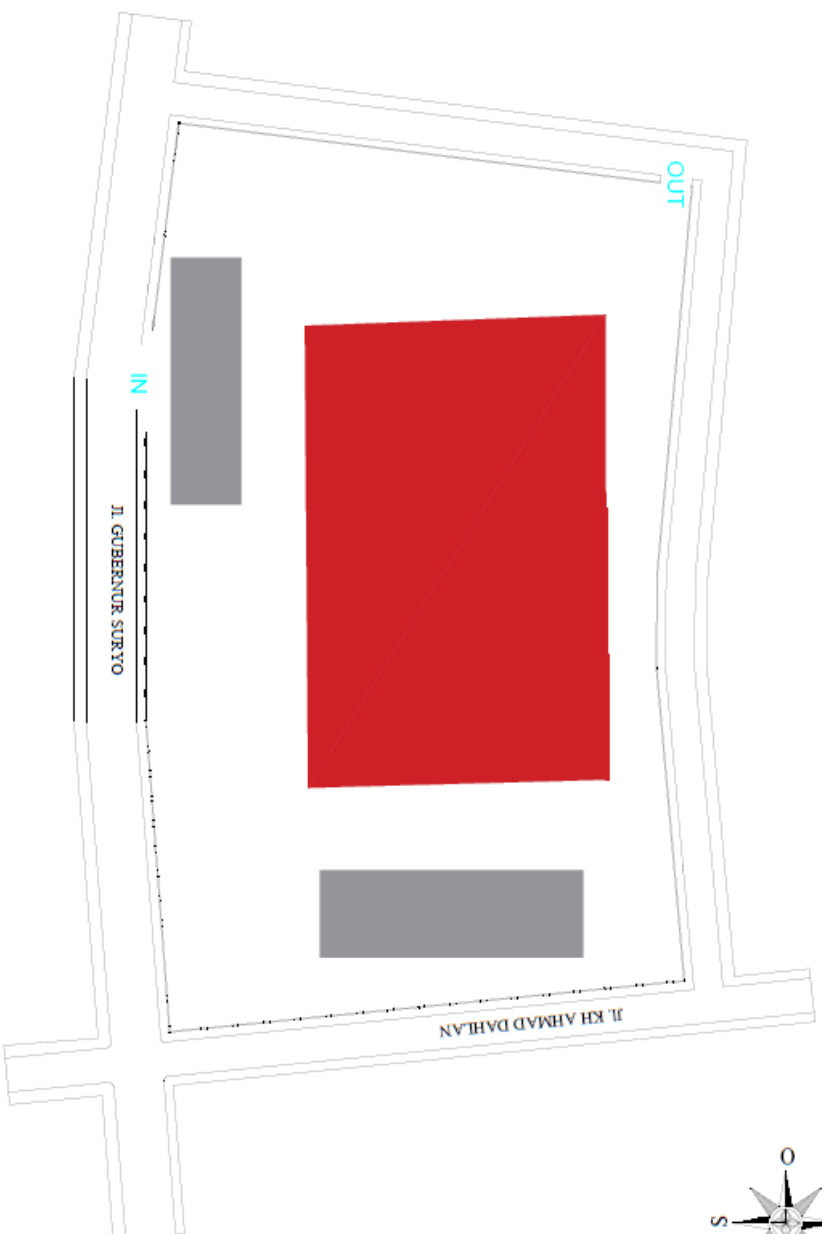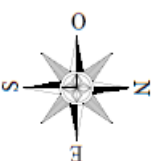

	ZONA MASSA
	ZONA PARKIR



PROGRAM STUDI ARSITEKTUR  
FAKULTAS TEKNIK  
UNIVERSITAS 17 AGUSTUS 1945  
SURABAYA

PERANCANGAN TUGAS AKHIR

JUDUL :  
PERANCANGAN GALERI KOPÍ  
DI KABUPATEN JOMBANG

SEMESTER  
NAMA GAMBAR

KONSEP ZONASI  
PADA TAPAK



Skala 1:650  
DIKERJAKAN OLEH







NAMA : YULIANUS HANSIANO  
BADUR  
NBI : 1441502058

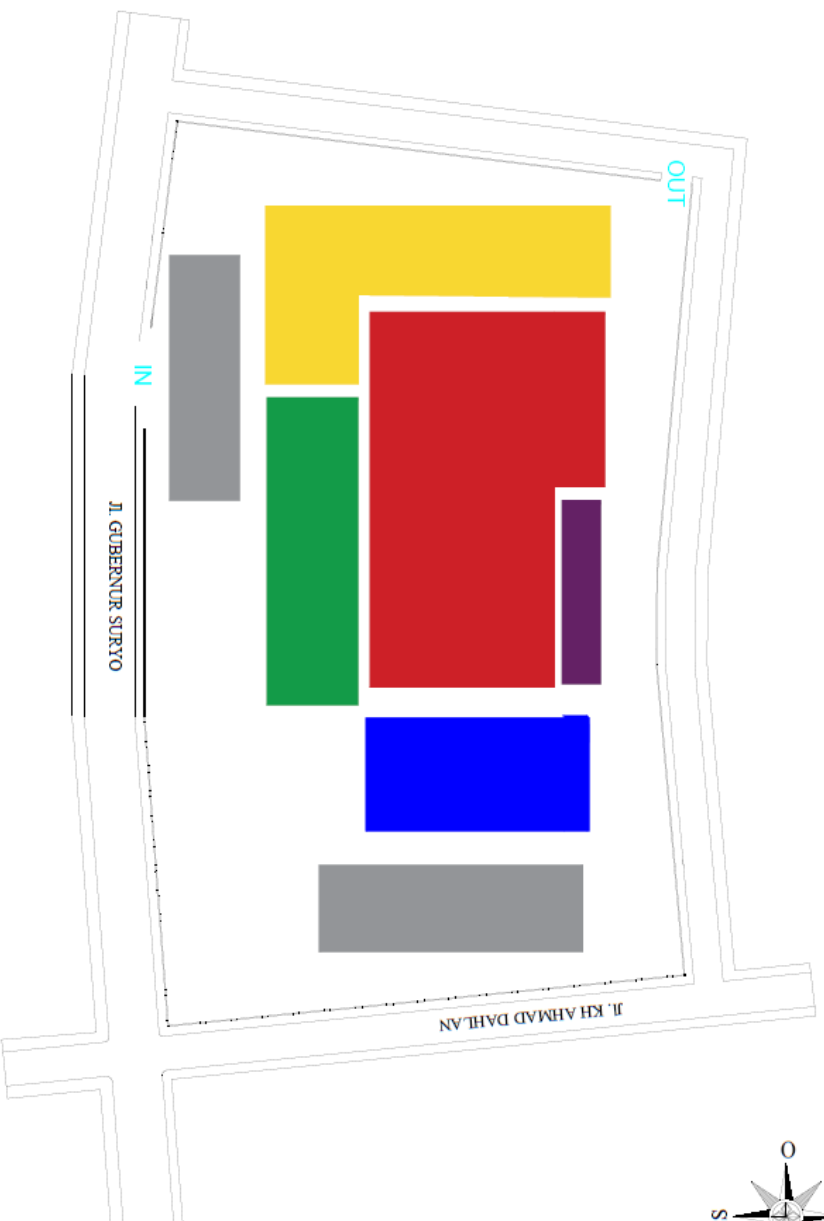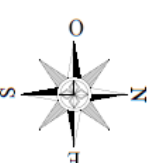DOSEN PEMBIMBING

Dr. Ir. H. RAHENO HASTIYANTI, MT  
44009

NOJML LBR



	ZONA PARKIR
	ZONA PENERIMA
	ZONA APRESIASI
	ZONA PENGELOLA
	ZONA PENUNJANG
	ZONA SERVIS



**KETERANGAN**

- A1 : Entrance
- A2 : Lobby
- B : Gallery
- C : R. Pameran 2
- D1 : R. Seminar
- D2 : Panggung
- D3 : R. Diskusi
- D4 : R. Transisi
- D6 : R. Persiapan
- E1 : R. Pameran 3
- E2 : R. Pameran 4
- E3 : R. Rias & Ganti
  
- F : R. Pameran 1
- G1 : Coffeshop
- G2 : Tempat Pemesanan
- G3 : Musholla
- H : R. Informasi
- I1 : R. Manager
- I2 : R. Tamu
- J : R. Rapat
- K1 : R. Kepala Servis
- K2 : R. Kepala Penunjang
- L1 : R. Staf Administrasi
  
- N : Lobby Kantor
- O : Pantiy
- P : Janitor
  
- T2 : Lavatory Kantor
- T3 : Lavatory



PROGRAM STUDI ARSITEKTUR  
 FAKULTAS TEKNIK  
 UNIVERSITAS 17 AGUSTUS 1948  
 SURABAYA

SEMESTER GENAP 2019/2020  
 TUJAS AKHIR PERANCANGAN

PERANCANGAN GALERI KOPPI  
 DI KABUPATEN JOMBANG

NAMA GAMBAR

LAY OUT PLAN

SKALA 1:500

DI KERJAKAN OLEH

YULIANUS HANSIANO BAOUR  
 1441592058

DOSEN PEMBIMBING

Dr. Ir. H. R. A. RETNO HASTUANTI,  
 MT

KETERANGAN

NO.UL. IBR





PROGRAM STUDI ARSITEKTUR  
FAKULTAS TEKNIK  
UNIVERSITAS 17 AGUSTUS 1945  
SURABAYA

SEMESTER GENAP 2019/2020

TUGAS AKHIR PERANCANGAN

PERANCANGAN GALERI KOPPI  
DI KABUPATEN JOMBANG

NAMA GAMBAR

POTONGAN KAWASAN

DI KERJAKAN OLEH


YULIANUS HANSIYANO BADIUR  
144151920068

DOSEN PEMBIMBING

Dr. Ir. Hj RA RETNO HASTIANTJI,  
MT

KETERANGAN

KODUK LBR

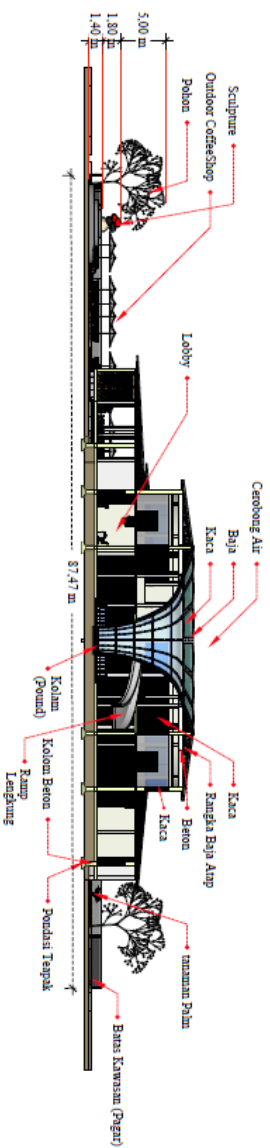

Potongan B - B Kawasan

Skala 1:500



Potongan B - B Kawasan Render

Skala 1:500





**PROGRAM STUDI ARSITEKTUR**  
FAKULTAS TEKNIK  
UNIVERSITAS 17 AGUSTUS 1945  
SURABAYA

**SEMESTER GENAP 2019/2020**

**TUGAS AKHIR PERANCANGAN**

PERANCANGAN GALLERI KOPI  
DI KABUPATEN JOMBANG

**NAMA GAMBAR**

**VIEW KAWASAN**

**DI KERJAKAN OLEH**

YULIANUS HANSIANDI BADIUR  
1441592008

**DOSEN PEMBIMBING**

Dr. Ir. HJ. RAHETNO HASTIANTI,  
MT

KETERANGAN

NOMOR LEMBAR



View Selatan



View Utara




View Timur



View Barat



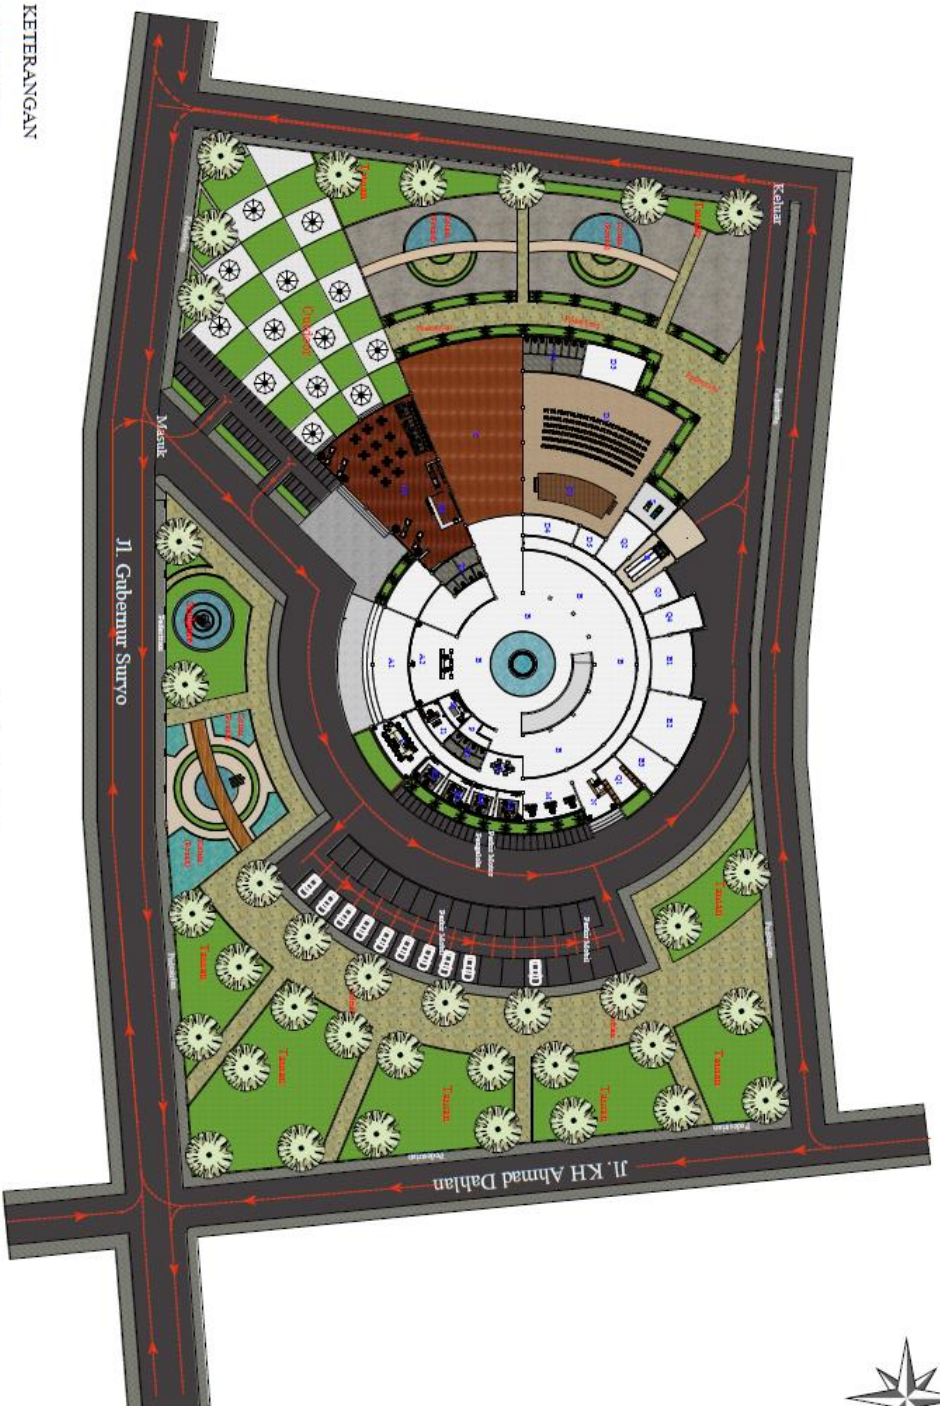

- KETERANGAN**
- A1 : Entrance
  - A2 : Lobby
  - B : Galleri
  - C : R. Pameran 1
  - D1 : R. Seminar 2
  - D2 : Panggung
  - D3 : R. Diskusi
  - D4 : R. Transisi
  - D5 : R. Periapan
  - E1 : R. Pameran 3
  - E2 : R. Pameran 4
  - E3 : R. Rias & Ganti
  - F : R. Pameran 1
  - G1 : Coffeshop
  - G2 : Tempat Pemesanan
  - G3 : Musholla
  - H : R. Infomasi
  - I1 : R. Manager
  - I2 : R. Tamu
  - J : R. Rapat
  - K1 : R. Kepala Servis
  - K2 : R. Kepala Penunjang
  - L1 : R. Staf Administrasi
  - N : Lobby Kantor
  - O : Pantry
  - P : Janitor
  - O1 : R. Arsip
  - O2 : R. Pendidikan
  - O3 : R. Pacalalan
  - O4 : R. CCTV
  - R : Loading Dock
  - S : R. Genset
  - T1 : Lavatory Dibelai
  - T2 : Lavatory Kantor
  - T3 : Lavatory

Sirkulasi Di Luar Bangunan  
Skala 1:850



**PROGRAM STUDI ARSITEKTUR**  
FAKULTAS TEKNIK  
UNIVERSITAS 17 AGUSTUS 1945  
SURABAYA

SEMESTER GENAP 2019/2020  
**TUGAS AKHIR PERANCANGAN**

PERANCANGAN GALERI KOPPI  
DI KABUPATEN JOHORBANG

**NAMA GAMBAR**

**SIRKULASI**

Skala 1:850

**DI KERJAKAN OLEH**

YULIANUS HANSIANO BAOUR  
1441992008

**DOSEN PEMBIMBING**

Dr. Ir. Hj R A RETNO HASTIANTJ,  
MT

**KETERANGAN**

NO.UM/LBR



**PROGRAM STUDI ARSITEKTUR**  
 FAKULTAS TEKNIK  
 UNIVERSITAS 17 AGUSTUS 1945  
 SURABAYA

SEMESTER GENAP 2019/2020  
**TUGAS AKHIR PERANCANGAN**

PERANCANGAN GALLERY KOPPI  
 DI KABUPATEN JOMBANG

**NAMA GAMBAR**

**SPEKIFIKASI MATERIAL  
 FASADE DAN LANDSCAPE**

**DI KEREMAKAN OLEH**

YULIANUS HANSIANO BUDUR  
 1441502058

**DOSEN PEMBIMBING**

Dr. Ir. Hj. R. A. RETNO HASTIANTI,  
 MT


KETERANGAN

NOJAK LBR






1 View Selatan

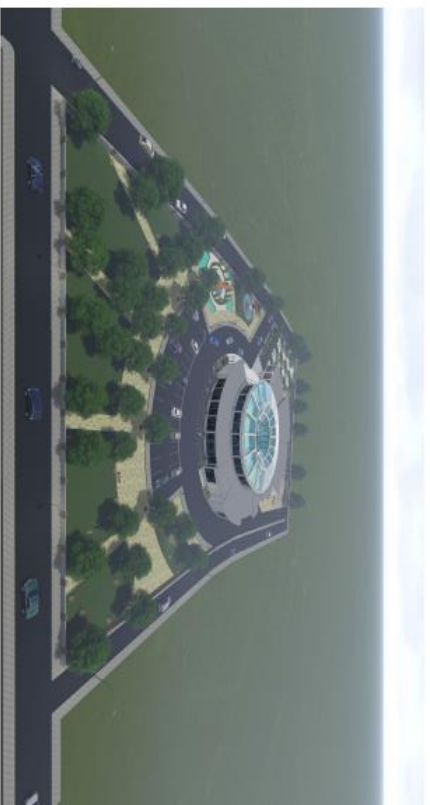

2 View Timur

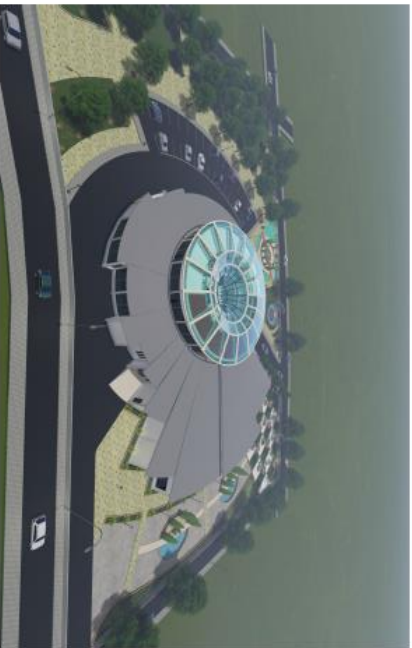

3 View Utara



4 View Barat



**PROGRAM STUDI ARSITEKTUR**  
FAKULTAS TEKNIK  
UNIVERSITAS 17 AGUSTUS 1945  
SURABAYA

**SEMESTER GENAP 2019/2020**

**TUGAS AKHIR PERANCANGAN**

PERANCANGAN GALLERI KOPÍ  
DI KABUPATEN JOMBANG

**NAMA GAMBAR**

**EKSTERIOR GALLERI KOPÍ**

**DI KERJAKAN OLEH**

YULIANUS HANSIWO BADIUR  
1441592058

**DOSEN PEMBIMBING**

Dr. Ir. H. RA RETNO HASTIANTI,  
MT

KETERANGAN

NOJUAL LBR



5 Sculpture \_\_\_\_\_



6 Kolam (Pond) \_\_\_\_\_



7 Parkiran Motor Pengunjung



8 Parkiran Motor Pengelola



PROGRAM STUDI ARSITEKTUR  
FAKULTAS TEKNIK  
UNIVERSITAS 17 AGUSTUS 1945  
SUBABAYA

SEMESTER GENAP 2019/2020

TUGAS AKHIR PERANCANGAN

PERANCANGAN GALLERI KOPI  
DI KABUPATEN JOHORBANG

NAMA GAMBAR

EKSTERIOR GALLERI KOPI

DI KERJAKAN OLEH

YULIANUS HANSIANO BADIUR  
14411902008

DOSEN PEMBIMBING

Dr. Ir. H. R. A. RETNO HASTIANTI,  
MT

KETERANGAN

NO. K. LER



9 **Parkiran Mobil**



10 **Outdoor Coffeshop**



**PROGRAM STUDI ARSITEKTUR**  
FAKULTAS TEKNIK  
UNIVERSITAS 17 AGUSTUS 1945  
SURABAYA

**SEMESTER GENAP 2019/2020**

**TUGAS AKHIR PERANCANGAN**

PERANCANGAN GALLERI KOPI  
DI KABUPATEN JOMBANG

**NAMA GAMBAR**

**EKSTERIOR GALLERI KOPI**

**DI KERJAKAN OLEH**

YULIANUS HANSIANO BUDUR  
1441592008

**DOSEN PEMBIMBING**

Dr. Ir. H. RA. RETNO HASTIANTI,  
MT

KETERANGAN

KONJAK LIBR






Tampak Depan  
Skala 1:200



Tampak Balakang  
Skala 1:200



Tampak Kanan  
Skala 1:200

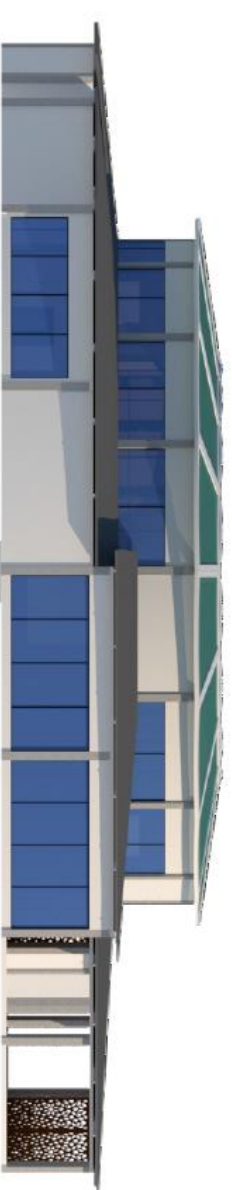

Tampak Kiri  
Skala 1:200



PROGRAM STUDI ARSITEKTUR  
FAKULTAS TEKNIK  
UNIVERSITAS 17 AGUSTUS 1945  
SURABAYA

SEMESTER GENAP 2019/2020  
TUGAS AKHIR PERANCANGAN

PERANCANGAN GALERI KOPPI  
DI KABUPATEN JOHANG

NAMA GAMBAR

TAMPAK MASSA

Skala 1:200

DI KERJAKAN OLEH


YULIANUS HANSIANDI BADUR  
1441592058

DOSEN PEMBIMBING

Dr. Ir. H. RA RETNO HASTIANTI,  
MT

KETERANGAN

NOJUK, LBR

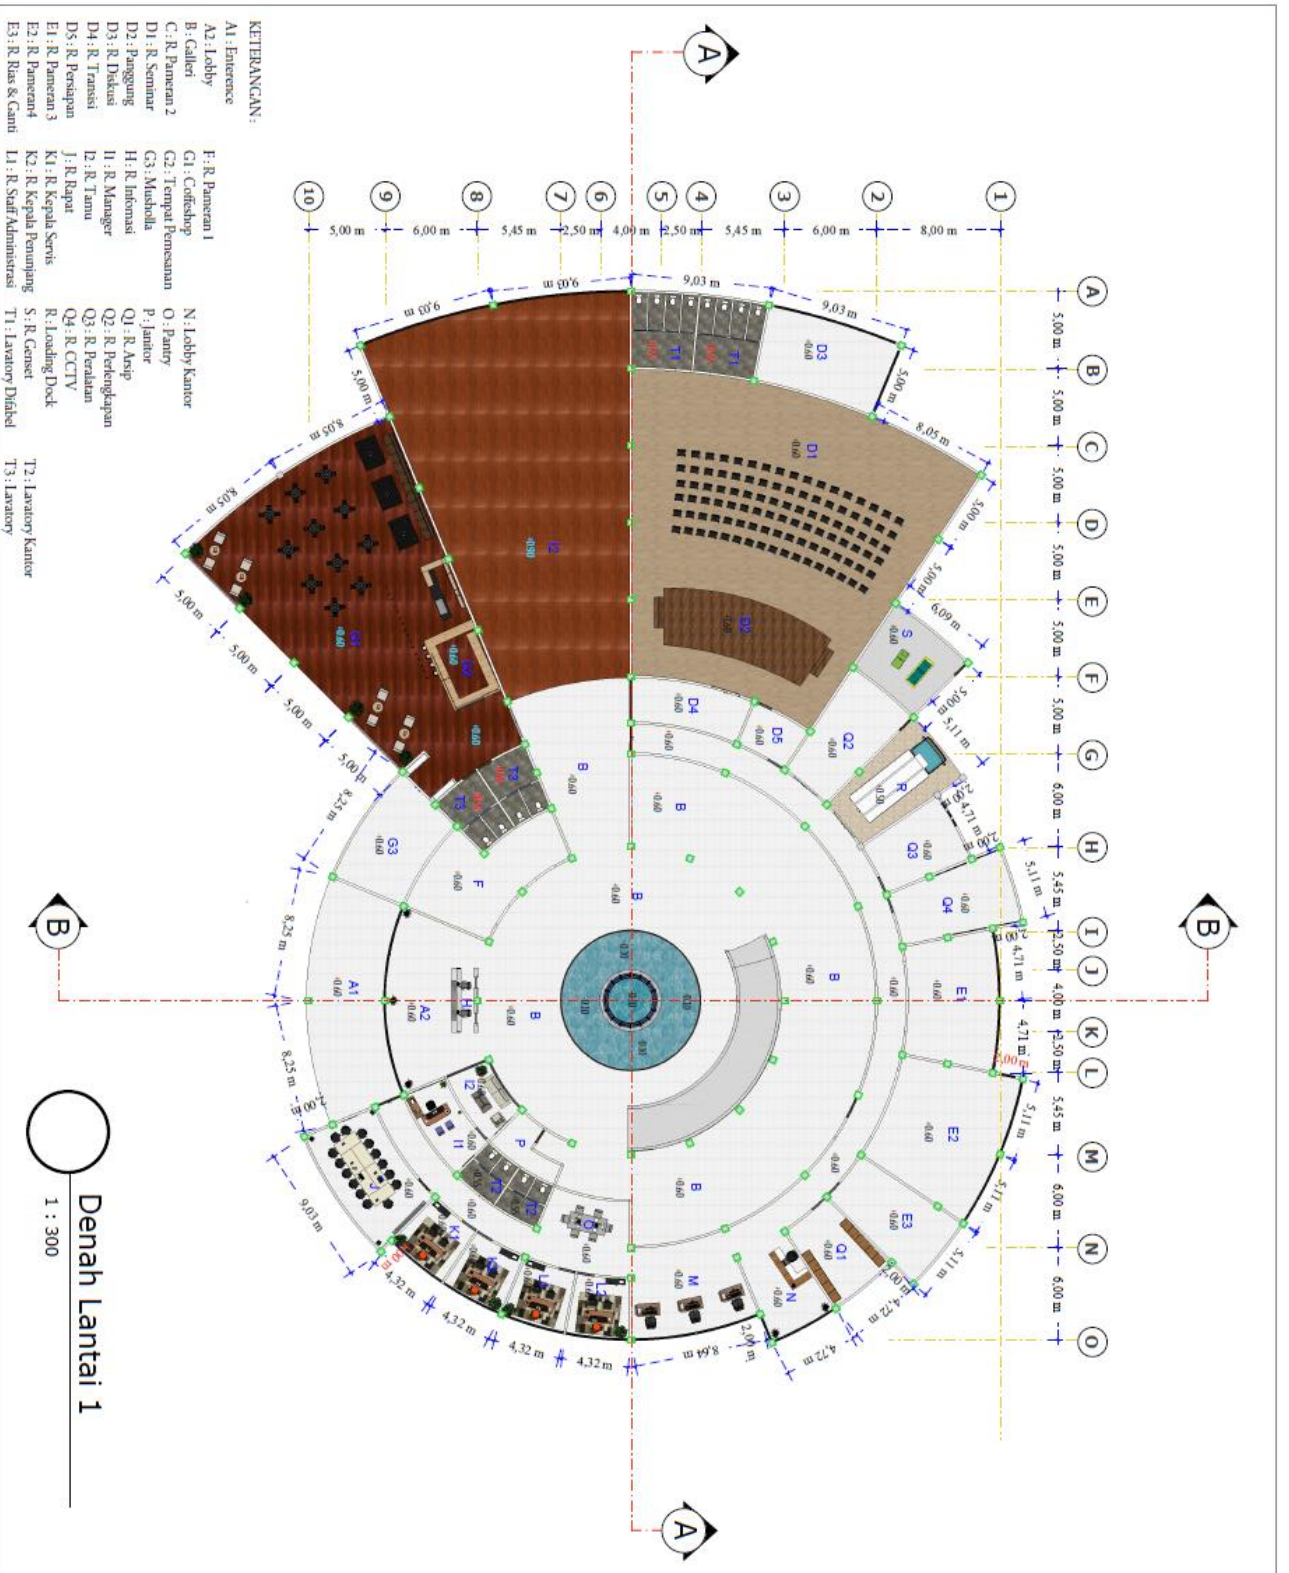

PROGRAM STUDI/ARSITEKTUR  
 FAKULTAS TEKNIK  
 UNIVERSITAS 17 AGUSTUS 1945  
 SURABAYA

SEMESTER GENAP 2019/2020

TUGAS AKHIR PERANCANGAN

PERANCANGAN GALERI KOPRI  
 DI KABUPATEN JOMBANG

NAMA GAMBAR

DENAH MASSA

Skala 1:300

DI KERAKAM OLEH


YULIANUS HANSIANGI BADIUR  
 14415902058

DOSEN PEMBIMBING

Dr. Ir. H. R. A. RETNO HASTIANTI,  
 MT

KETERANGAN

NO. JML. LBR

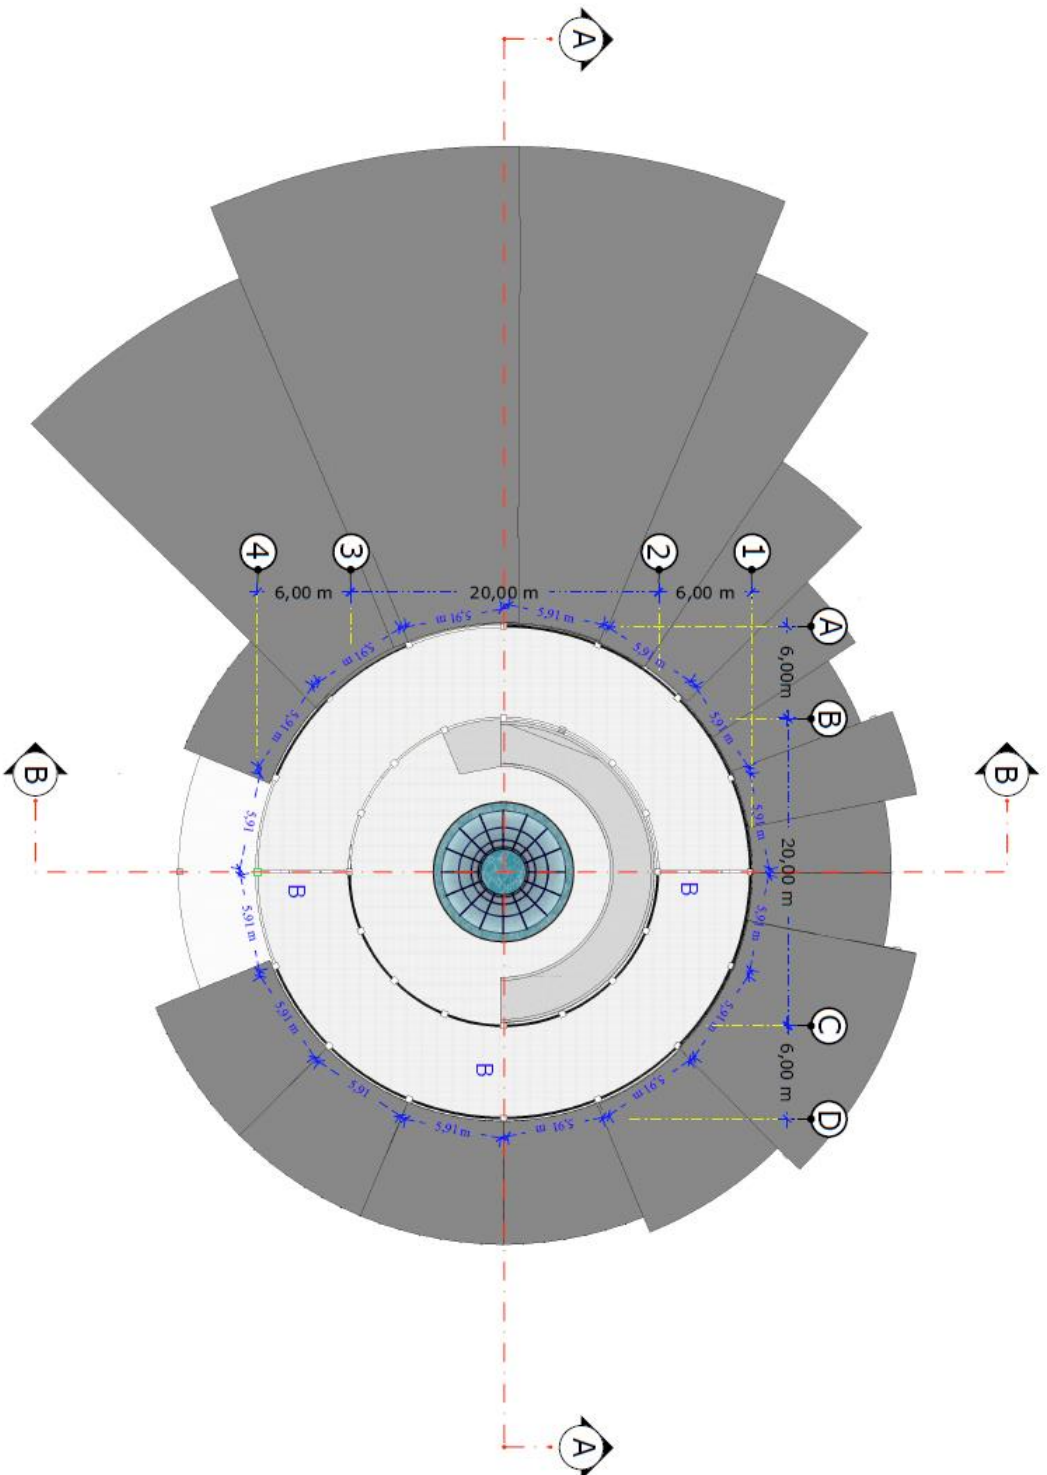

Denah Lantai 2  
1:300



PROGRAM STUDI ARSITEKTUR  
FAKULTAS TEKNIK  
UNIVERSITAS 17 AGUSTUS 1945  
SURABAYA

SEMESTER GENAP 2019/2020

TUGAS AKHIR PERANCANGAN

PERANCANGAN GALLERY KOPPI  
DI KABUPATEN JOHORBANG

NAMA GAMBAR

DENAH MASSA

Skala 1:300

DI KERAKAKAN OLEH

YULIANUS HANSIANDI BADIUR  
14415920258

DOSEN PEMBIMBING

Dr. Ir. H. RA RETNO HASTIANTI,  
MT

KETERANGAN

NO. JML. LBR





PROGRAM STUDI ARSITEKTUR  
 FAKULTAS TEKNIK  
 UNIVERSITAS 17 AGUSTUS 1945  
 SURABAYA

SEMESTER GENAP 2019/2020

TUGAS AKHIR PERANCANGAN

PERANCANGAN GALERI KOPPI  
 DI KABUPATEN JOMBANG

NAMA GAMBAR

POTONGAN MASSA

Skala 1:300

DI KERJAKAN OLEH


YULIANUS HANSIWO BADIUR  
 14415192058

DOSEN PEMBIMBING

Dr. Ir. HJ RA RETNO HASTIANTI,  
 MT

KETERANGAN

NOJUKL LBR

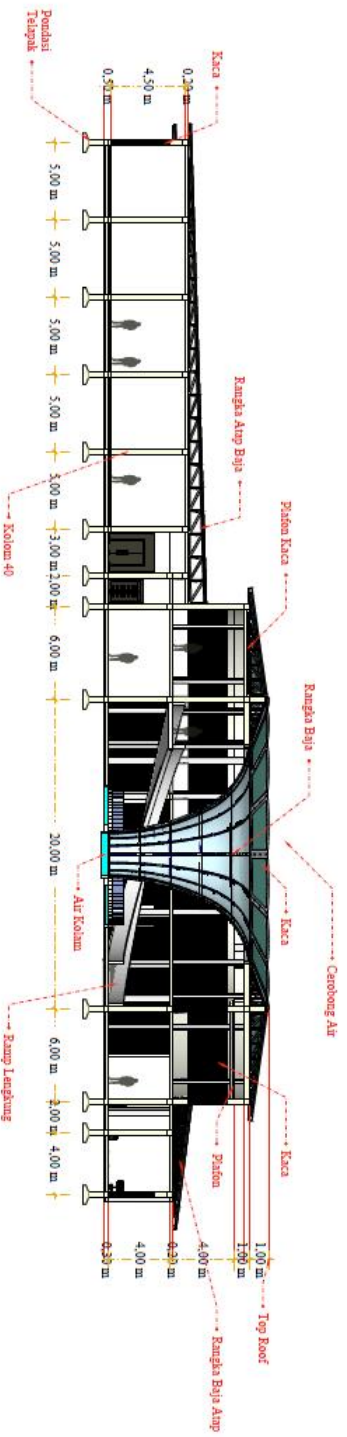

Potongan A - A Massa

Skala 1:300

1



Render Potongan A - A

Skala 1:300

2



PROGRAM STUDI ARSITEKTUR  
 FAKULTAS TEKNIK  
 UNIVERSITAS 17 AGUSTUS 1945  
 SURABAYA

SEMESTER GENAP 2019/2020

TUGAS AKHIR PERANCANGAN

PERANCANGAN GALERI KOPRI  
 DI KABUPATEN JOMBANG

NAMA GAMBAR

POTONGAN KAWASAN

Skala 1:300

DI KERJAKAN OLEH


YULIANUS HANSIANO BADUR  
 1441592058

DOSEN PEMBIMBING

Dr. Ir. HJ. RA RETNO HASTIANTI,  
 MT

KETERANGAN

NOJUAL LIBR

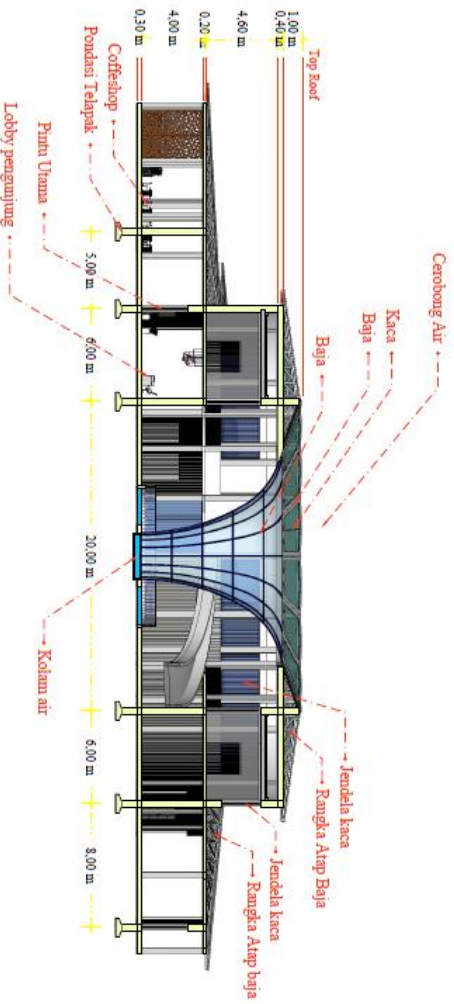

Potongan B - B Massa

Skala 1:300

1




Potongan B - B Render

Skala 1:300

2





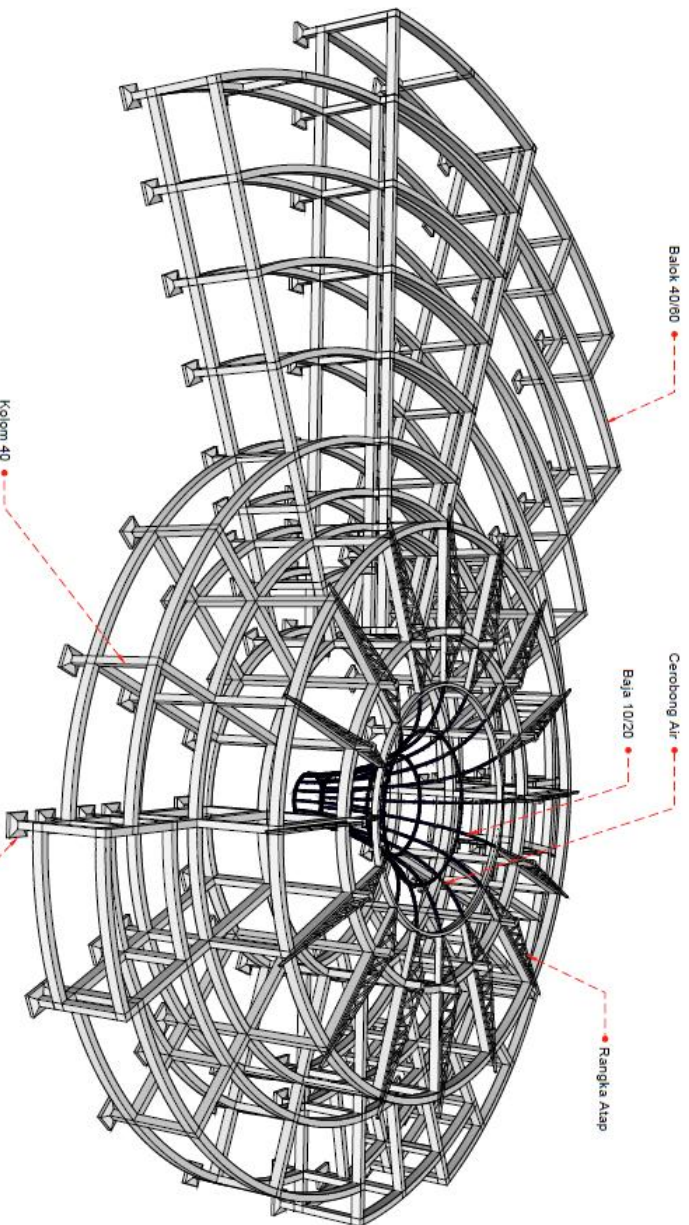

**PROGRAM STUDI ARSITEKTUR**  
 FAKULTAS TEKNIK  
 UNIVERSITAS 17 AGUSTUS 1945  
 SURABAYA

**SEMESTER GENAP 2019/2020**

**TUGAS AKHIR PERANCANGAN**

PERANCANGAN GALERI KOPI  
 DI KABUPATEN JOMBANG

**NAMA GAMBAR**

**RENCANA STRUKTUR  
 3D**

**DI KERJAKAN OLEH**

YULIANUS HANSIWO BAQUR  
 1441592039

**DOSEN PEMBIMBING**

Dr. Ir. H. RA RETNO HASTIANTI,  
 MT

KETERANGAN

NOJUK LIBR



PROGRAM STUDI ARSITEKTUR  
 FAKULTAS TEKNIK  
 UNIVERSITAS 17 AGUSTUS 1945  
 SURABAYA

SEMESTER GENAP 2019/2020

TUGAS AKHIR PERANCANGAN

PERANCANGAN GALERI KOPPI  
 DI KABUPATEN JOMBANG

NAMA GAMBAR

DETAIL BANGUNAN

Skala 1:80

DI KERJAKAN OLEH


YULIANUS HANSIWO BAOUUR  
 1441992058

DOSEN PEMBIMBING

Dr. Ir. H. RA RETNO HASTIANTI,  
 MT

KETERANGAN

NOJUAL LBR

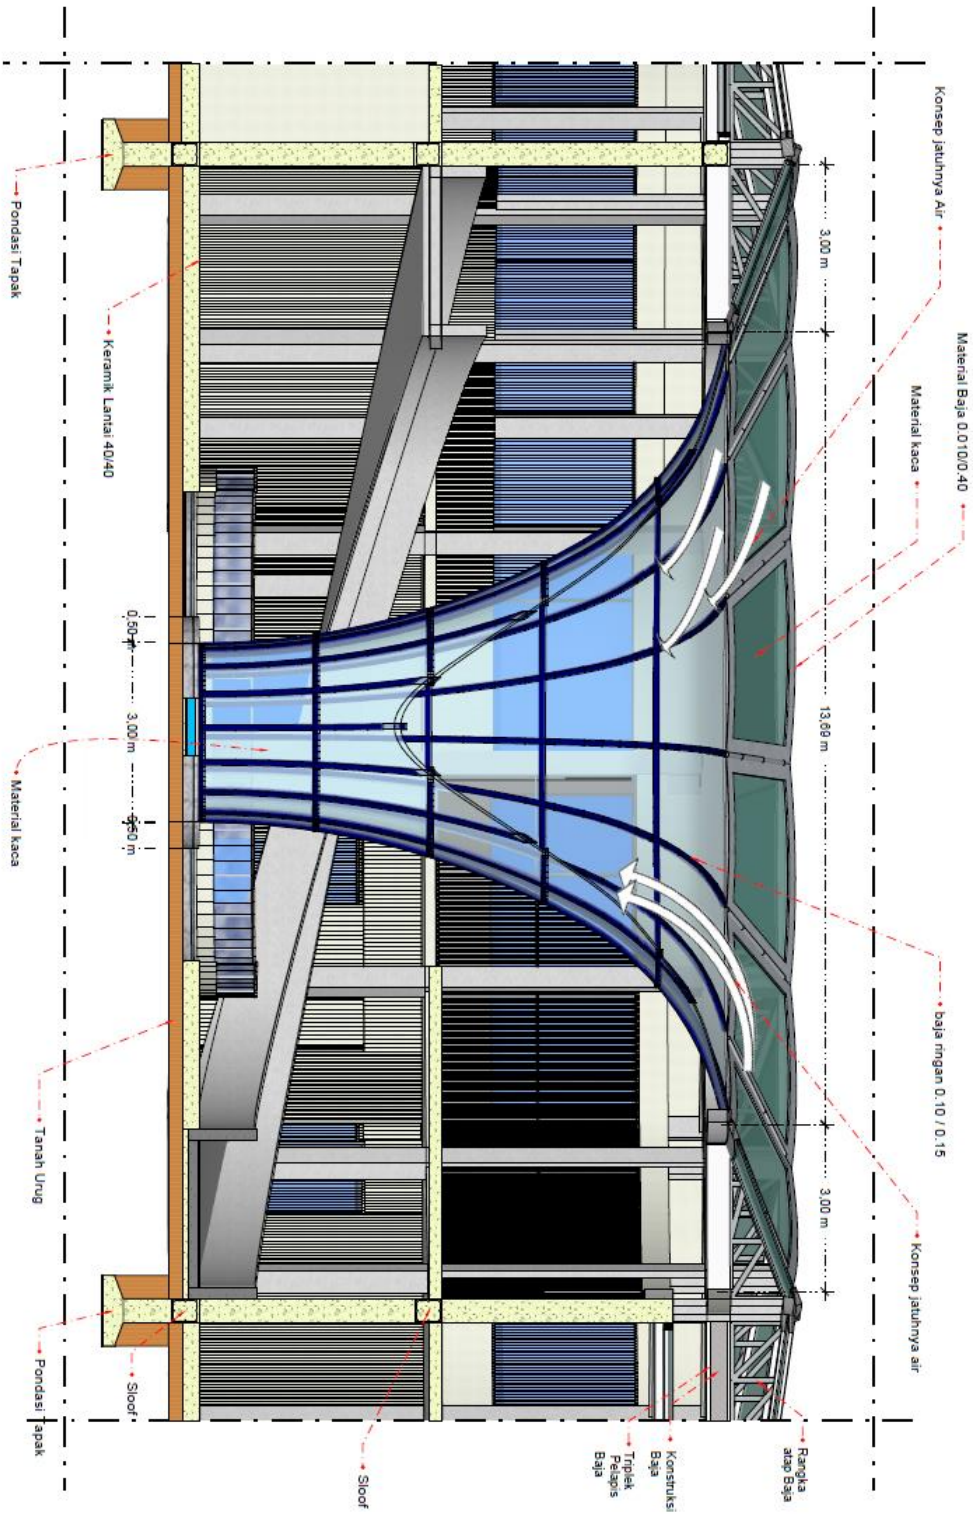

Detail Cerobong Air

Skala 1:80





PROGRAM STUDI ARSITEKTUR  
FAKULTAS TEKNIK  
UNIVERSITAS 17 AGUSTUS 1945  
SURABAYA

SEMESTER GENAP 2019/2020  
TUGAS AKHIR PERANCANGAN

PERANCANGAN GALERI KOPPI  
DI KABUPATEN JOMBANG

NAMA GAMBAR

DETAIL BANGUNAN

Skala 1:20

DI KERJAKAN OLEH


YULIANUS HANSIANO BADDUR  
14415920058

DOSEN PEMBIMBING


Dr. Ir. H. RA RETNO HASTIANTI,  
MT

KETERANGAN


NOJUL LBR

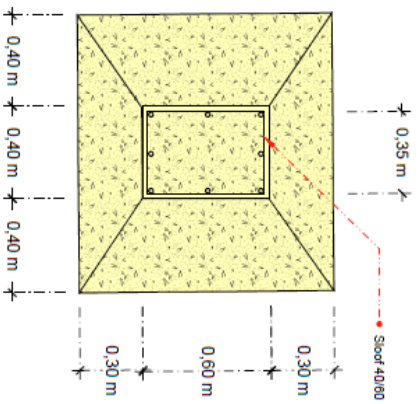

1  
Detail Pondasi  
Skala 1:20

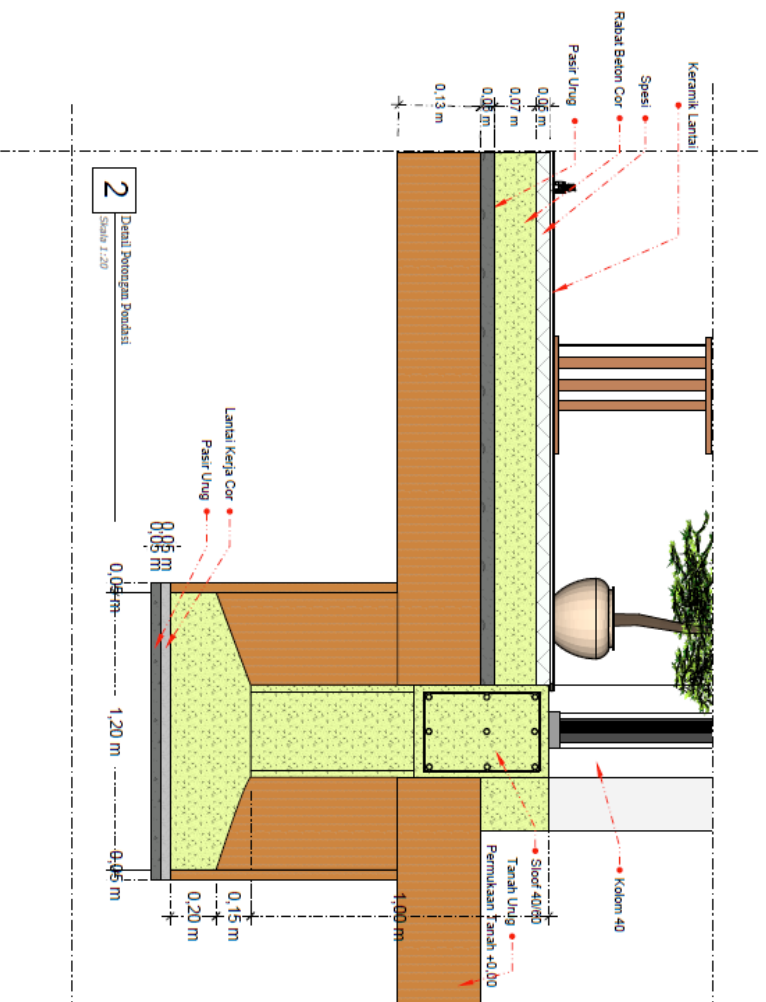

2  
Detail Peronagan Pondasi  
Skala 1:20

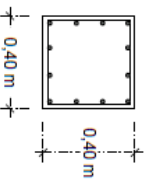

3  
Detail Kolom  
Skala 1:20