



TRANFORMASI BENTUK



Ide bentuk dasar massa bangunan berasal dari bunga melati yang memiliki filosofi yaitu melambangkan keindahan, kehidupan, dan ketulusan.

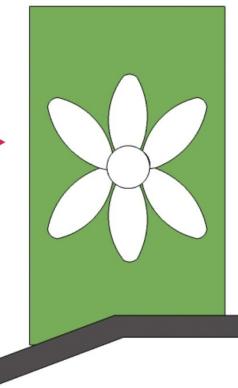


ide bentuk dasar massa bangunan berupa bunga melati kemudian mencoba untuk di transformasikan ke dalam bentukan site dengan menyesuaikan konsep dasar sumekar yang berbunga dan berkembang.

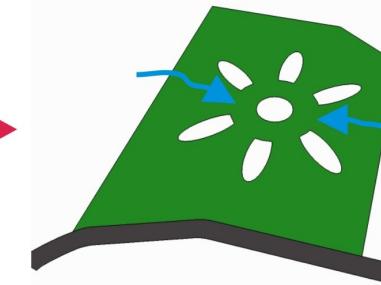


pemisahan bentukan dasar site difungsikan untuk memudahkan aliran angin bergerak ke segala arah sehingga menciptakan kenyamanan termal




terjadi unsur pengurangan dan penambahan pada masing-masing massa bangunan yang bertujuan untuk memberi kejelasan pada pusat orientasi massa bangunan dan juga fungsi masing-masing massa bangunan.

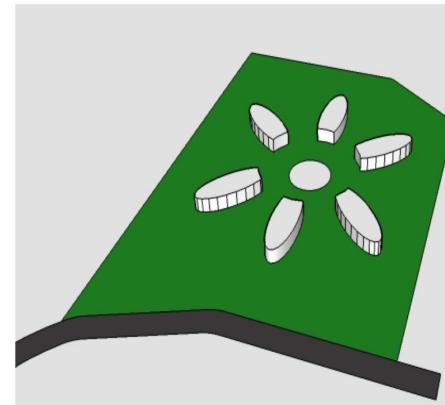

bentukan dasar di site di angkat untuk membentuk massa bangunan

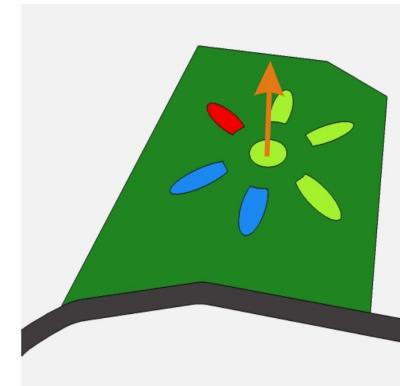

bentukan akhir tranformasi keseluruhan fasilitas seni pertunjukan tari tradisional di probolinggo. dengan jalur sirkuasi kendaraan di tempatkan di luar massa bangunan untuk memisahkan sirkulasi antara kendaraan dan manusia sehingga aktifitas yang ada tidak saling terganggu

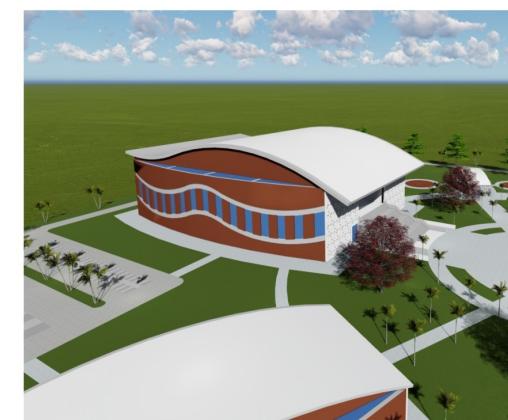

ide bentukan atap di ambil dari gerakan tari lengger yang luwes dan dinamis.



PROGAM STUDI ARSITEKTUR

FAKULTAS TEKNIK
UNIVERSITAS 17 AGUSTUS 1945
SURABAYA

TUGAS AKHIR PERANCANGAN

JUDUL :

PERANCANGAN FASILITAS WISATA SENI
PERTUNJUKAN TARI TRADISIONAL DI
PROBOLINGGO

SEMESTER GASAL 2019/ 2020

NAMA GAMBAR

SKALA: KODE GBR:

DIKERJAKAN OLEH

NAMA: FAISAL ADITYA FIRMANSAH
NBI: 1441502064

PEMBIMBING

1. Ir. Suko Istijanto, Dipl. T.R.P., M.T.
2. ir. Dadoes Sormarwant, M.Arch.

KETERANGAN
GAMBAR:

NO/JML LBR

**PROGAM STUDI ARSITEKTUR**

FAKULTAS TEKNIK
UNIVERSITAS 17 AGUSTUS 1945
SURABAYA

TUGAS AKHIR PERANCANGAN

JUDUL :

PERANCANGAN FASILITAS WISATA SENI
PERTUNJUKAN TARI TRADISIONAL DI
PROBOLINGGO

SEMESTER GASAL 2019/ 2020

NAMA GAMBAR

SITE PLAN

SKALA: 1 : 1200 KODE GBR:

DIKERJAKAN OLEH

NAMA: FAISAL ADITYA FIRMANSAH
NBI: 1441502064

PEMBIMBING

1. Ir. Suko Istijanto, Dipl. T.R.P., M.T.
2. ir. Dadoes Sormarwant, M.Arch.

KETERANGAN GAMBAR:	NO/JML LBR



SITE PLAN

Skala 1 : 1200

**PROGAM STUDI ARSITEKTUR**

FAKULTAS TEKNIK
UNIVERSITAS 17 AGUSTUS 1945
SURABAYA

TUGAS AKHIR PERANCANGAN

JUDUL :

PERANCANGAN FASILITAS WISATA SENI
PERTUNJUKAN TARI TRADISIONAL DI
PROBOLINGGO

SEMESTER GASAL 2019/ 2020**NAMA GAMBAR**

LAYOUT PLAN

SKALA: 1 : 1200 KODE GBR:


DIKERJAKAN OLEH

NAMA: FAISAL ADITYA FIRMANSAH
NBI: 1441502064

PEMBIMBING

1. Ir. Suko Istijanto, Dipl. T.R.P., M.T.
2. ir. Dadoes Sormarwant, M.Arch.

KETERANGAN GAMBAR:	NO/JML LBR

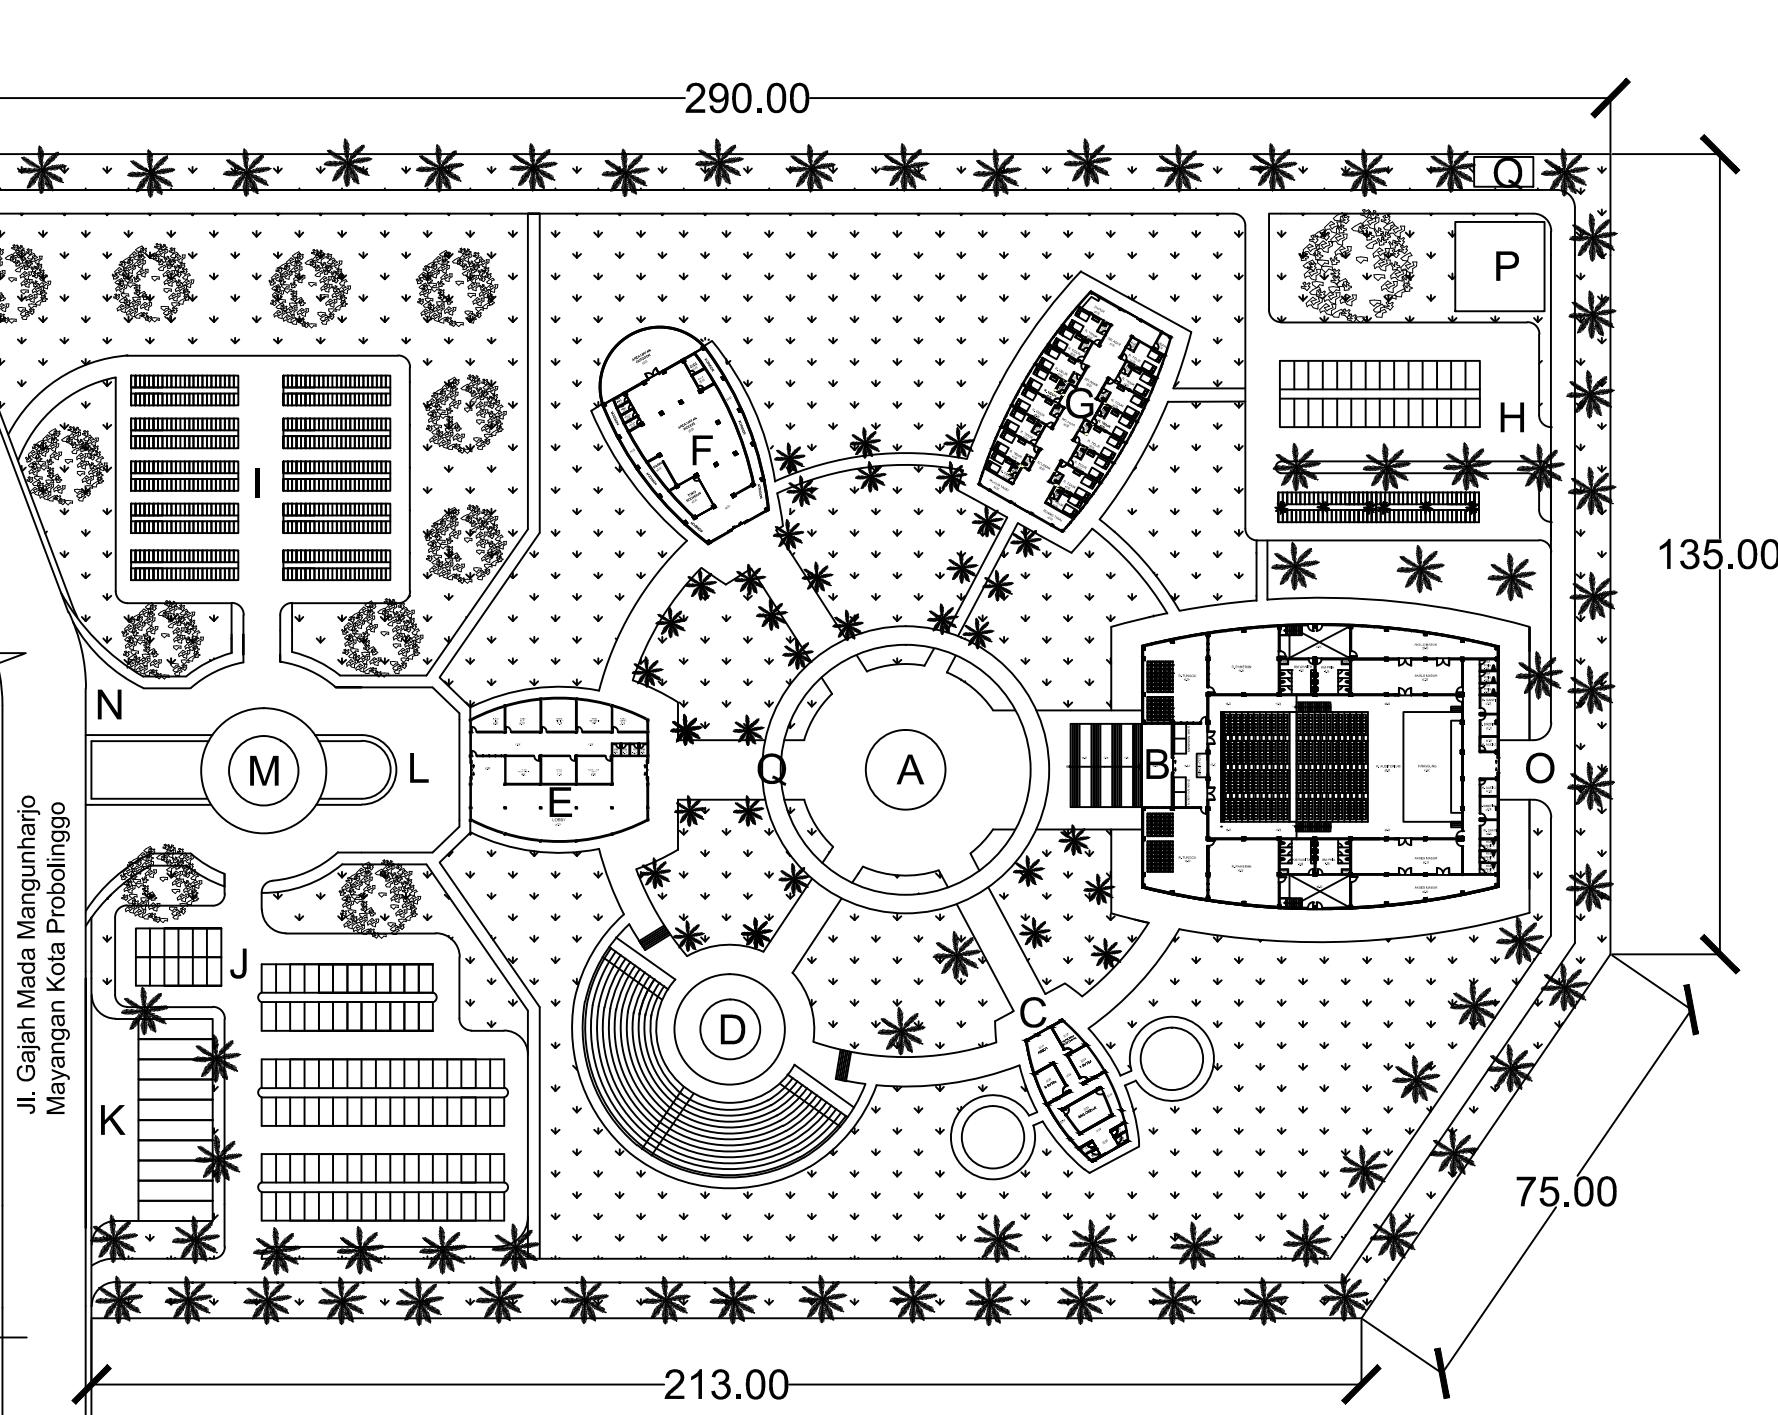**LAYOUT PLAN**

Skala 1 : 1200

KETERANGAN :

- A = TAMAN
B = SENI PERTUNJUKAN INDOOR
C = TEMPAT LATIHAN
D = SENI PERTUNJUKAN OUTDOOR
E = LOBBY/ PENGELOLA
F = RESTO/ CAFE & TOKO SOUVENIR
G = MESS SENIMAN
H = PARKIR SENIMAN
I = PARKIR MOTOR
J = PARKIR MOBIL
K = PARKIR BUS
L = AREA DROP PENGUNJUNG
M = LANDMARK
N = MAIN ENTERANCE
O = LOADING DOCK
P = SERVICE
Q = TPS
Q = JOGGING TRACK



PROGRAM STUDI ARSITEKTUR

FAKULTAS TEKNIK
UNIVERSITAS 17 AGUSTUS 1945
SURABAYA

TUGAS AKHIR PERANCANGAN

JUDUL :
PERANCANGAN FASILITAS WISATA
SENI PERTUNJUKAN TARI
TRADISIONAL DI PROBOLINGGO

SEMESTER GASAL 2019/2020

NAMA GAMBAR

TAMPAK KAWASAN

SKALA 1 : 1200 KODE GMBR : ARS

DIKERJAKAN OLEH


NAMA : FAISAL ADITYA FIRMANSAH
NBI : 1441502064

PEMBIMBING

1. Ir. Suko Istijanto, Dipl. T.R.P., M.T.
2. Ir. Dadoes Soemarwanto, M.Arch.


KETERANGAN GAMBAR : NO/JML LBR

01 / 17

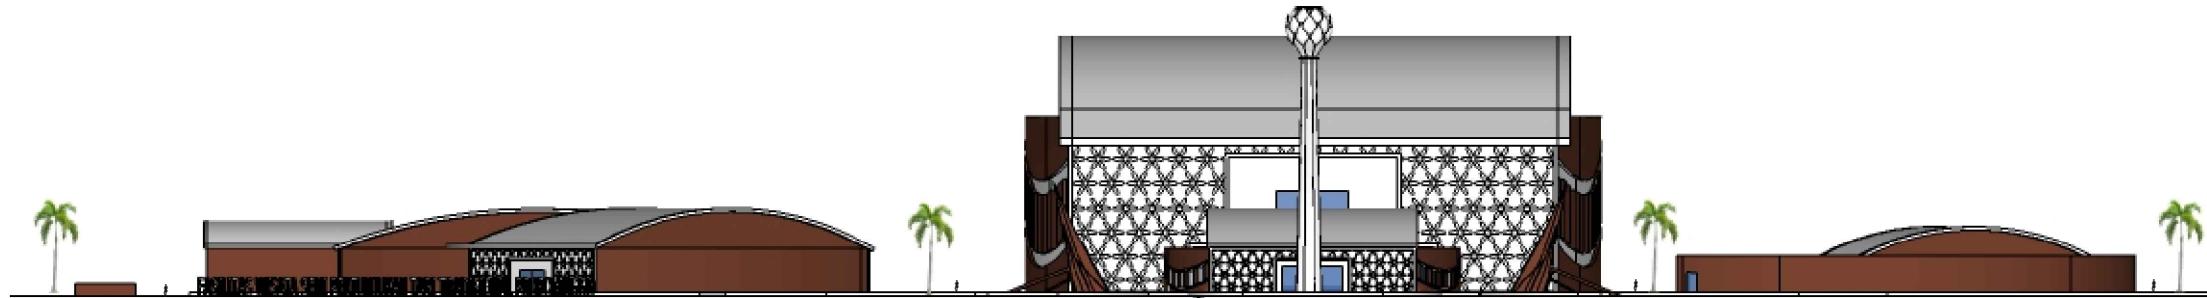

TAMPAK BARAT

Skala 1 : 1200

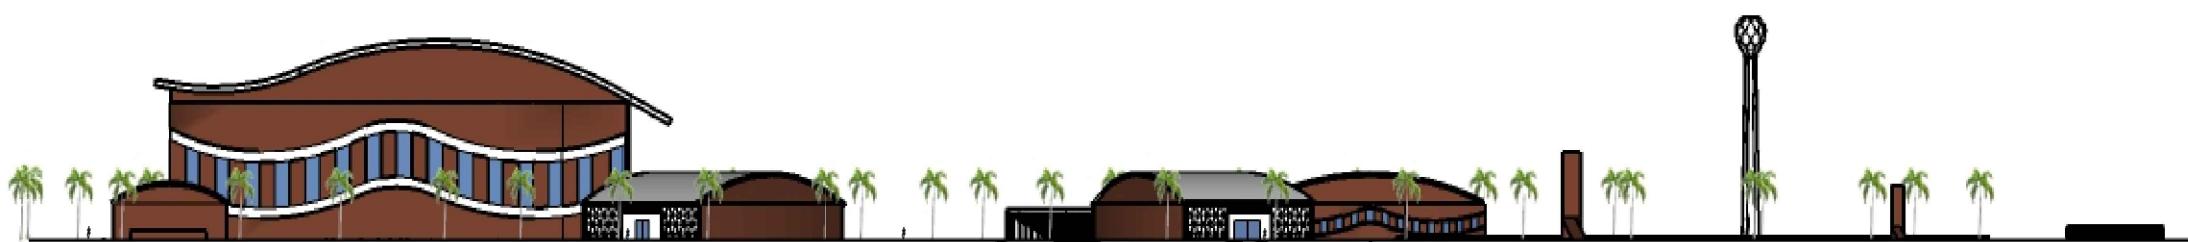

TAMPAK UTARA

Skala 1 : 1200



PROGRAM STUDI ARSITEKTUR

FAKULTAS TEKNIK
UNIVERSITAS 17 AGUSTUS 1945
SURABAYA

TUGAS AKHIR PERANCANGAN

JUDUL :
PERANCANGAN FASILITAS WISATA
SENI PERTUNJUKAN TARI
TRADISIONAL DI PROBOLINGGO

SEMESTER GASAL 2019/2020

NAMA GAMBAR

TAMPAK KAWASAN

SKALA 1 : 1200 KODE GMBR : ARS

DIKERJAKAN OLEH

NAMA : FAISAL ADITYA FIRMANSAH
NBI : 1441502064

PEMBIMBING

1. Ir. Suko Istijanto, Dipl. T.R.P., M.T.
2. Ir. Dadoes Soemarwanto, M.Arch.


KETERANGAN GAMBAR : NO/JML LBR

01 / 17



TAMPAK SELATAN

Skala 1 : 1200

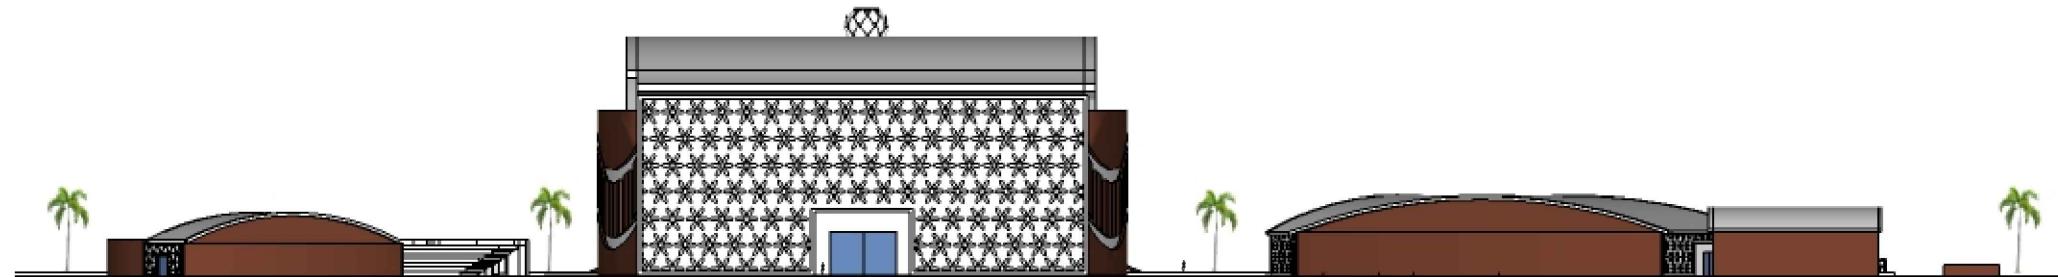

TAMPAK TIMUR

Skala 1 : 1200



PROGRAM STUDI ARSITEKTUR

FAKULTAS TEKNIK
UNIVERSITAS 17 AGUSTUS 1945
SURABAYA

TUGAS AKHIR PERANCANGAN

JUDUL :
PERANCANGAN FASILITAS WISATA
SENI PERTUNJUKAN TARI
TRADISIONAL DI PROBOLINGGO

SEMESTER GASAL 2019/2020

NAMA GAMBAR

POTONGAN KAWASAN

SKALA 1 : 1200 KODE GMBR : ARS

DIKERJAKAN OLEH


NAMA : FAISAL ADITYA FIRMANSAH
NBI : 1441502064

PEMBIMBING

1. Ir. Suko Istijanto, Dipl. T.R.P., M.T.
2. Ir. Dadoes Soemarwanto, M.Arch.


KETERANGAN GAMBAR : NO/JML LBR

01 / 17

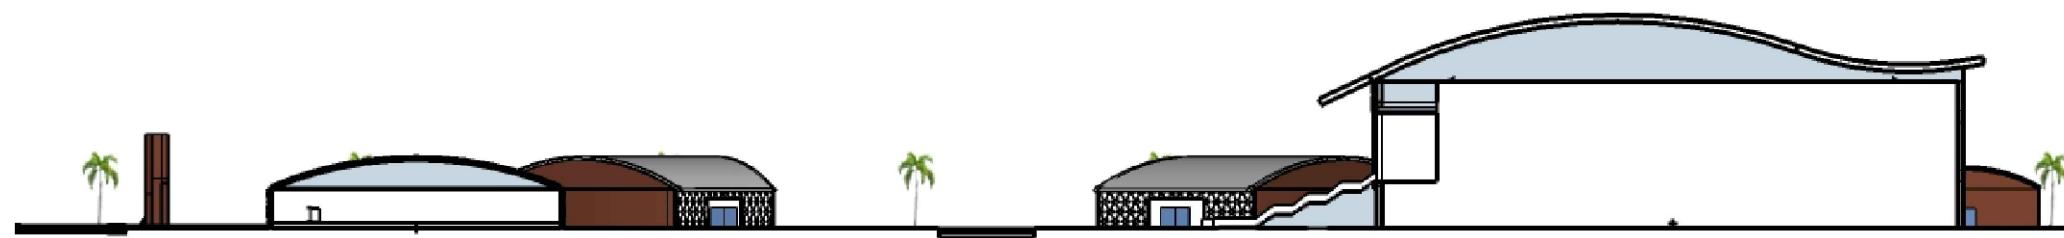

POTONGAN KAWASAN

Skala 1 : 1200

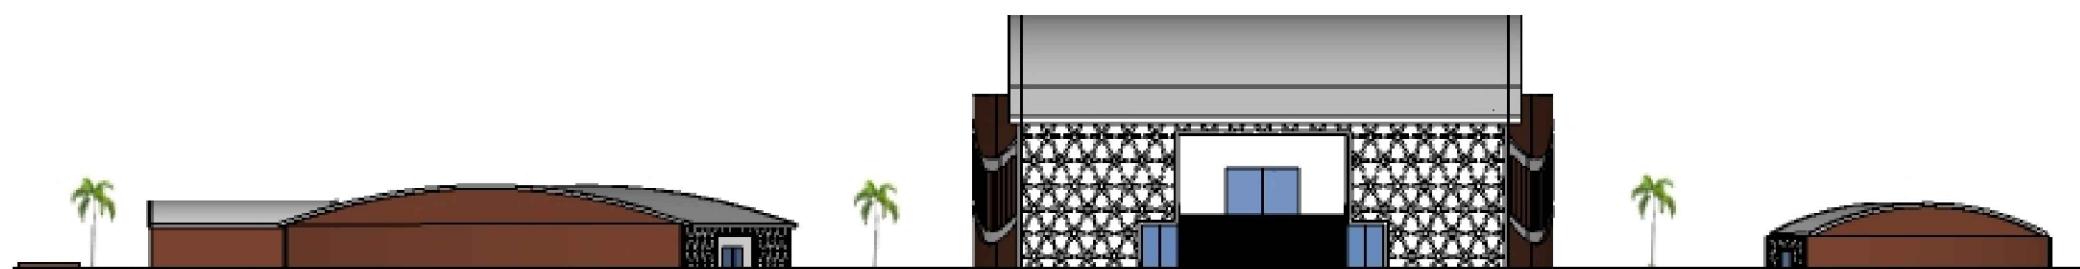

POTONGAN KAWASAN

Skala 1 : 1200

• HARDSCAPE & SOFTSCAPE



BUNGA MELATI
Bunga melati melambangkan keindahan sebuah seni tari dan digunakan sebagai tanaman hias di




POHON FLAMBOYAN
Pohon ini memiliki bunga yang spektakuler, indah bermekaran dan mempunyai bentuk daun yang lebar dan besar sehingga cocok di



GRASS BLOCK
Di aplikasikan pada area taman untuk memaksimalkan resapan air hujan



POHON PALEM RAJA
Pohon ini sering digunakan sebagai hiasan jalan dan juga taman taman dan juga berfungsi juga sebagai pohon pengarah jalan

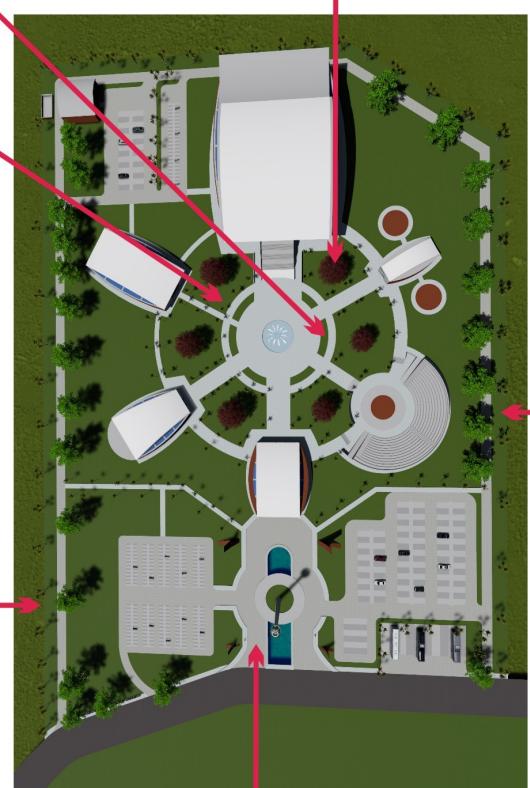

PAVING BLOCK
Menggunakan paving block untuk jalur pejalan kaki dan kendaraan

MEMINIMALKAN FOOTPRINT / PERKERASAN

penggunaan media pengkerasan jalan berupa paving block yang berfungsi sebagai media peresap air pada kawasan



RESAPAN AIR (rain garden)

dengan memanfaatkan area hijau di sekitar kawasan sebagai resapan air berupa rain garden yang bertujuan untuk mengurangi debit air yang masuk ke saluran kota

ZERO RUN - OFF

meminimalkan perkerasan di lantai dasar dengan menggunakan material yang permeable dan dapat meresap air hujan



PROGAM STUDI ARSITEKTUR

FAKULTAS TEKNIK
UNIVERSITAS 17 AGUSTUS 1945
SURABAYA

TUGAS AKHIR PERANCANGAN

JUDUL :

PERANCANGAN FASILITAS WISATA SENI PERTUNJUKAN TARI TRADISIONAL DI PROBOLINGGO

SEMESTER GASAL 2019/ 2020

NAMA GAMBAR

SKALA: KODE GBR:

DIKERJAKAN OLEH

NAMA: FAISAL ADITYA FIRMANSAH
NBI: 1441502064

PEMBIMBING

1. Ir. Suko Istijanto, Dipl. T.R.P., M.T.
2. ir. Dadoes Sormarwant, M.Arch.

KETERANGAN GAMBAR:

NO/JML LBR

**PROGAM STUDI ARSITEKTUR**

FAKULTAS TEKNIK
UNIVERSITAS 17 AGUSTUS 1945
SURABAYA

TUGAS AKHIR PERANCANGAN

JUDUL :

PERANCANGAN FASILITAS WISATA SENI
PERTUNJUKAN TARI TRADISIONAL DI
PROBOLINGGO

SEMESTER GASAL 2019/ 2020**NAMA GAMBAR**

SKALA: KODE GBR:




DIKERJAKAN OLEH

NAMA: FAISAL ADITYA FIRMANSAH
NBI: 1441502064


PEMBIMBING


1. Ir. Suko Istijanto, Dipl. T.R.P., M.T.
2. ir. Dadoes Sormarwant, M.Arch.

KETERANGAN GAMBAR: NO/JML LBR

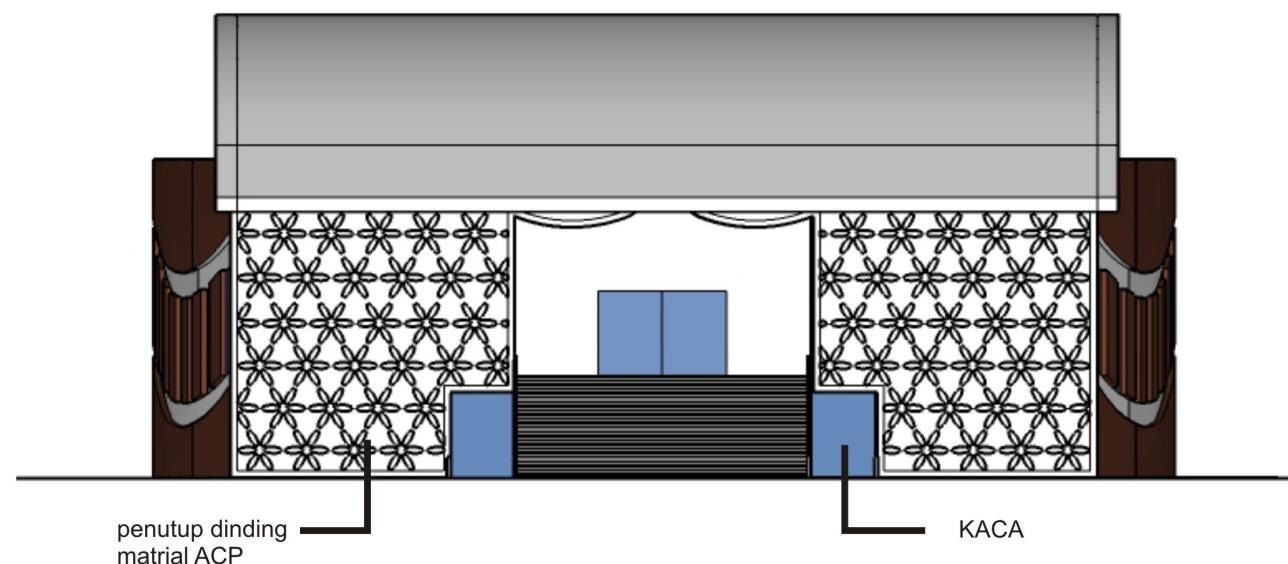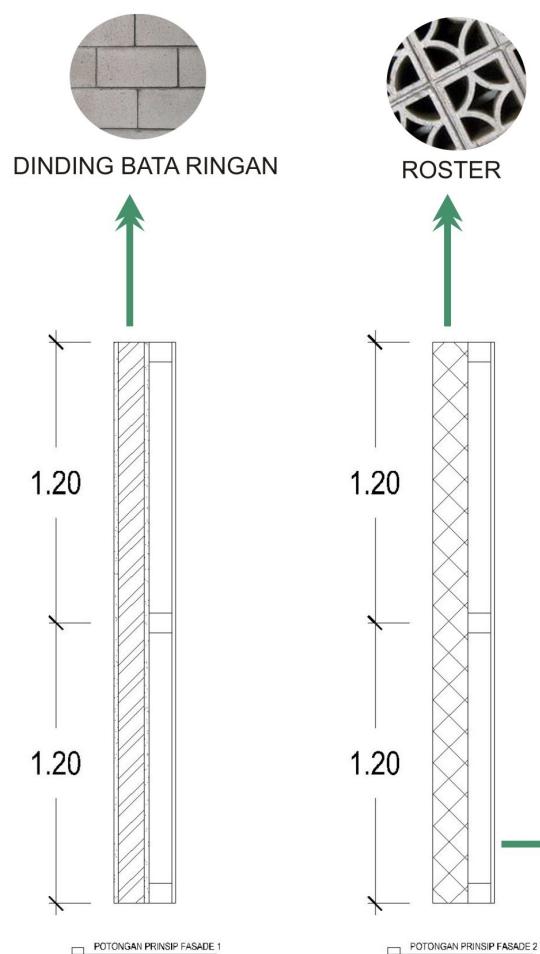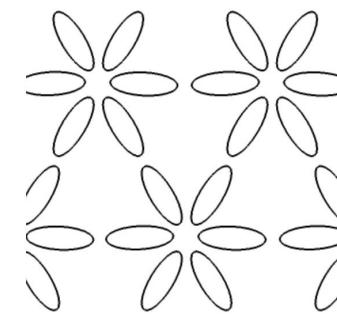**DETAIL DEFINITIF ELEMEN FASAD****POTONGAN PRINSIP FASADE**

DETAIL ARSITEKTURAL
detail arsitektur didesain dengan pola bunga melati yang di tempatkan pada setiap fasad bangunan bertujuan sebagai keluar masuk udara dan cahaya.
detail ini di gunakan pada setiap fasade bangunan seperti halnya sebuah seni tari probolinggo dimana penggunaan atribut bunga di tempatkan pada bagian kepala dan dijadikan pelengkap sebagai keindahan seni tari.

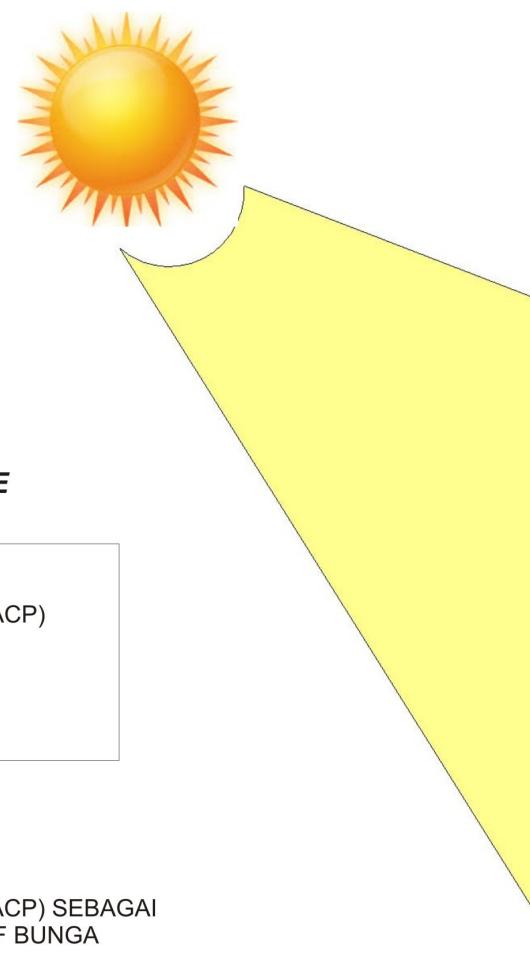**ILUSTRASI KINETIK FASADE**

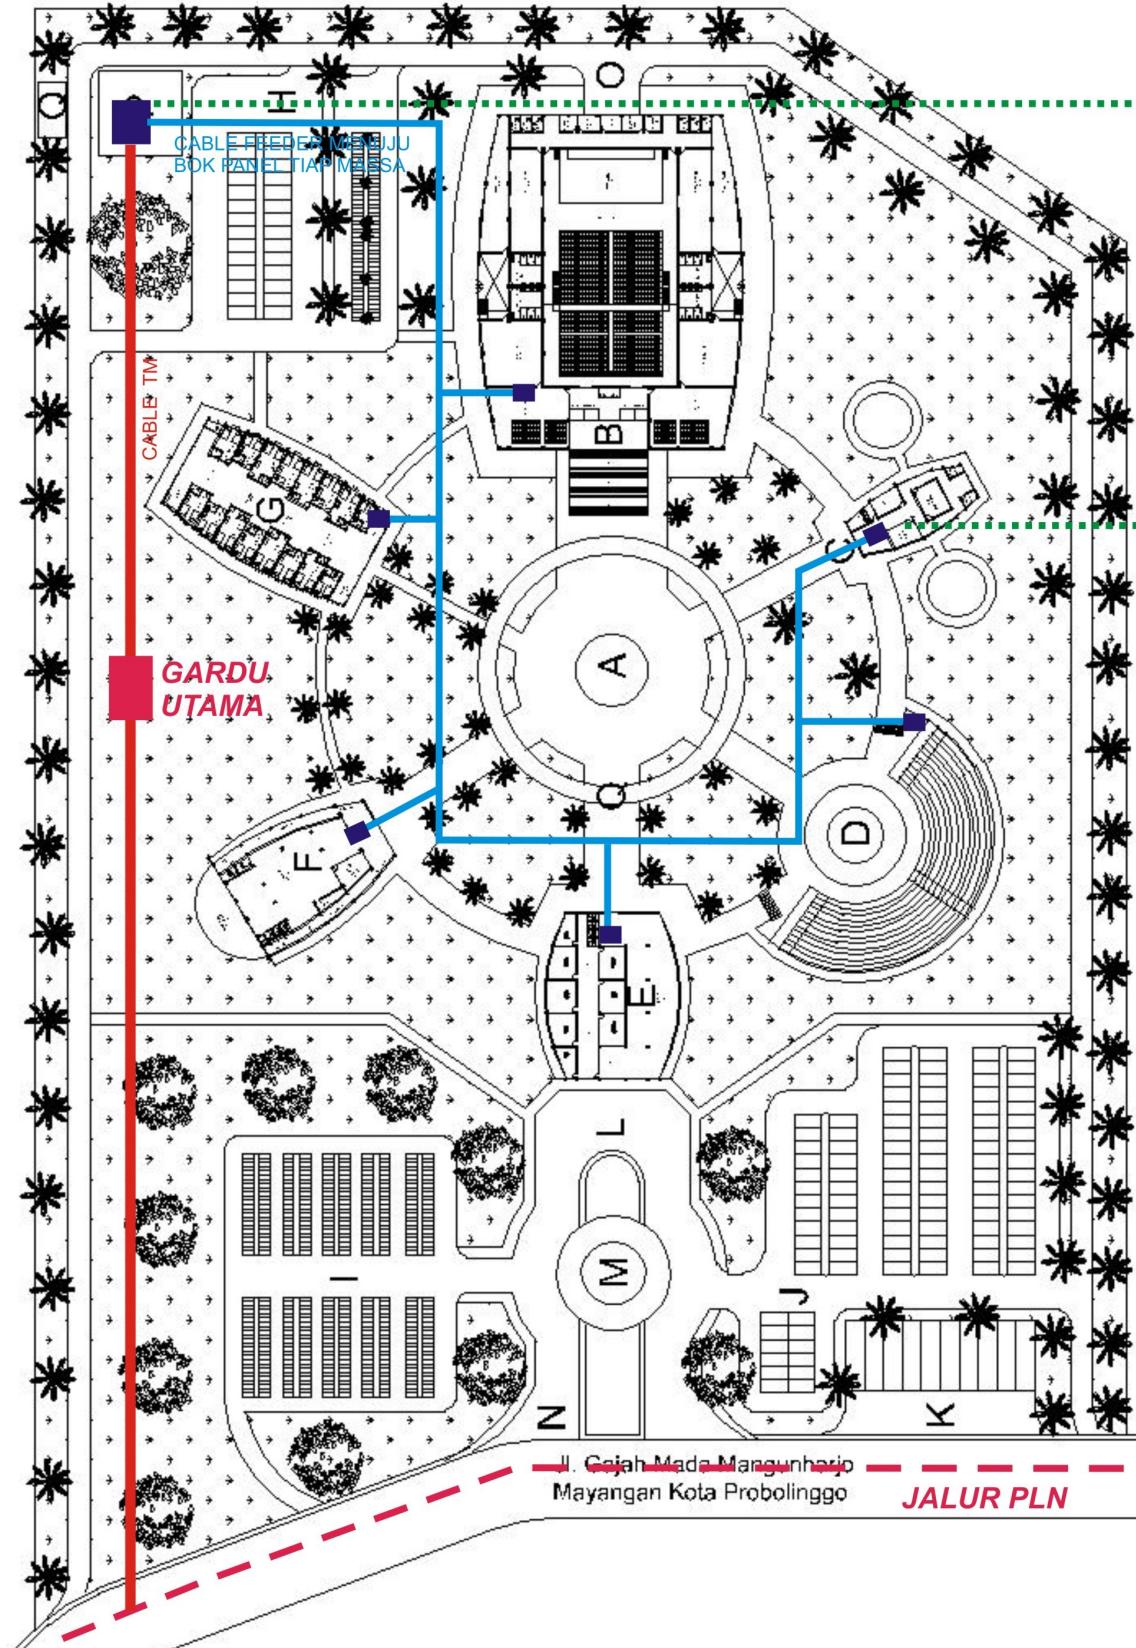

LISTRIK & PEMADAM KEBAKARAN



sistem VRF digunakan untuk menjaga penggunaan energi secara efisien dan efektif. sistem ini digunakan sehingga bisa meminimalkan penggunaan berlebih pada bangunan



LAMPU SOLAR CELL (taman & area outdoor)

menggunakan lampu solar pada area taman & area outdoor sehingga dapat menyala dengan sendirinya melalui energi dari panel sehingga penggunaan energi bisa diminimalkan

FIRE PROTECTION SYSTEM

untuk pencegahan kebakaran aktif pada bangunan menggunakan smoke detector, sprinkler, fire extinguisher dan fire hydrant yang di tempatkan di setiap bangunan

untuk pencegahan kebakaran pasif di tempatkan pada setiap lantai bangunan



di tempatkan pada lobby, selasar, hall, atau pada bagian lain dengan luas jangkauan 200 m² dan jarak maksimal 25 meter.

Fire
Extinguisher

Sprinkler



PANEL LVMDP



PANEL SDP



PROGAM STUDI ARSITEKTUR

FAKULTAS TEKNIK
UNIVERSITAS 17 AGUSTUS 1945
SURABAYA

TUGAS AKHIR PERANCANGAN

JUDUL :

PERANCANGAN FASILITAS WISATA SENI PERTUNJUKAN TARI TRADISIONAL DI PROBOLINGGO

SEMESTER GASAL 2019/ 2020

NAMA GAMBAR

SKALA: KODE GBR:

DIKERJAKAN OLEH

NAMA: FAISAL ADITYA FIRMANSAH
NBI: 1441502064

PEMBIMBING

1. Ir. Suko Istijanto, Dipl. T.R.P., M.T.
2. ir. Dadoes Sormarwant, M.Arch.

KETERANGAN
GAMBAR:

NO/JML LBR



PROGRAM STUDI ARSITEKTUR

FAKULTAS TEKNIK
UNIVERSITAS 17 AGUSTUS 1945
SURABAYA

TUGAS AKHIR PERANCANGAN

JUDUL :

PERANCANGAN FASILITAS WISATA
SENI PERTUNJUKAN TARI
TRADISIONAL DI PROBOLINGGO

SEMESTER GASAL 2019/2020

NAMA GAMBAR

TAMPAK PERTUNJUKAN
INDOOR

SKALA 1 : 200 KODE GMBR : ARS

DIKERJAKAN OLEH


NAMA : FAISAL ADITYA FIRMANSAH
NBI : 1441502064

PEMBIMBING

1. Ir. Suko Istijanto, Dipl. T.R.P., M.T.
2. Ir. Dadoes Soemarwanto, M.Arch.

KETERANGAN GAMBAR : NO/JML LBR

01 / 17

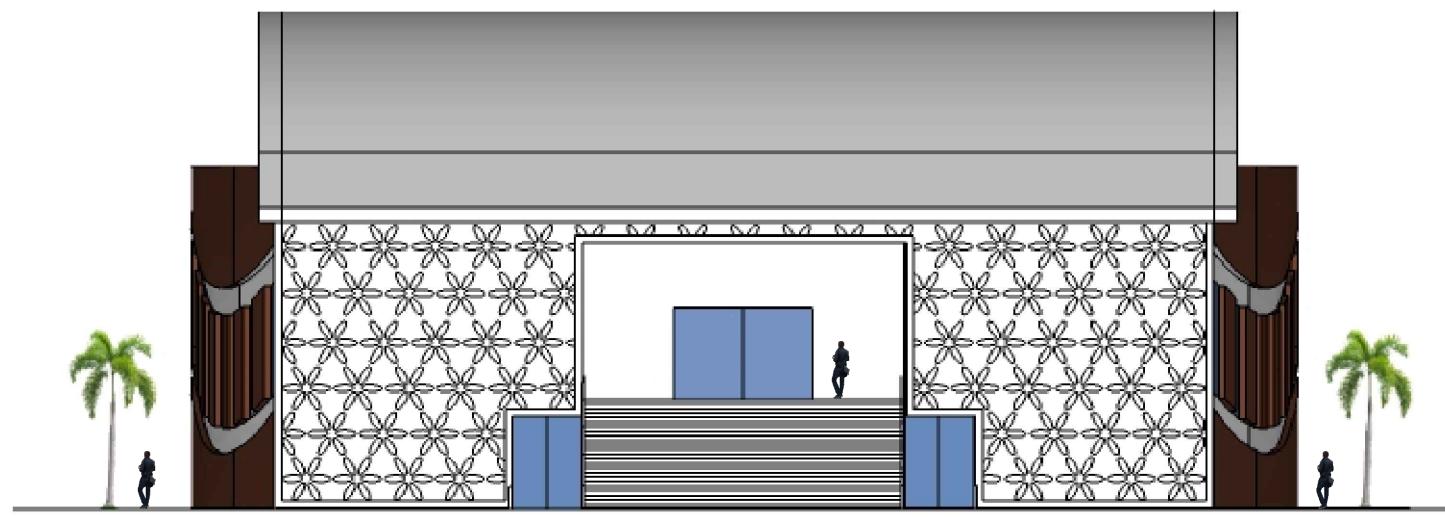


TAMPAK TIMUR

Skala 1 : 250 (SENI PERTUNJUKAN INDOOR)



TAMPAK BARAT

Skala 1 : 200 (SENI PERTUNJUKAN INDOOR)

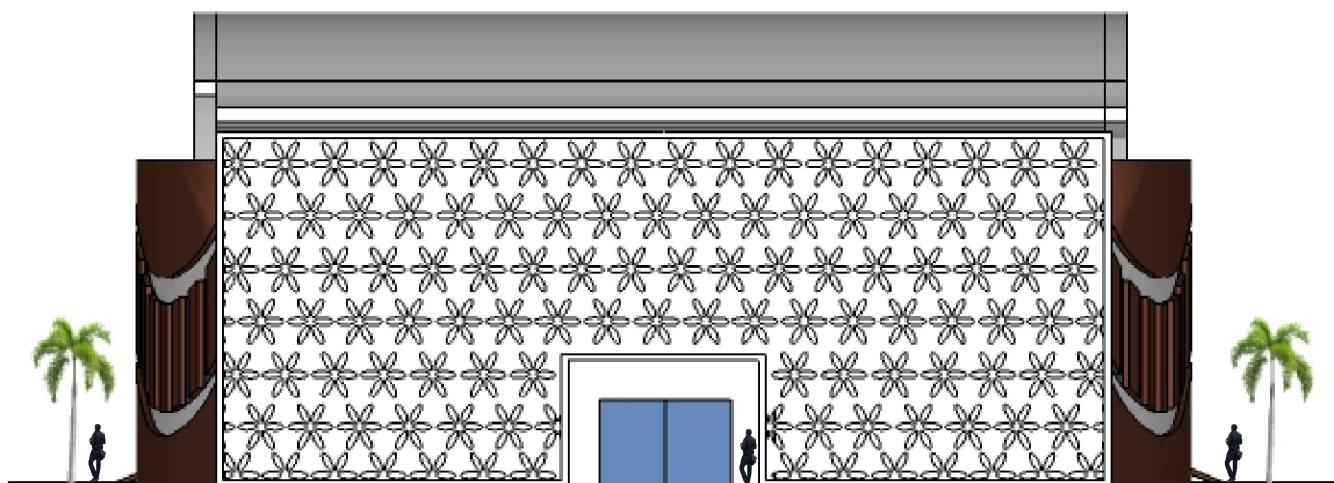



PROGRAM STUDI ARSITEKTUR

FAKULTAS TEKNIK
UNIVERSITAS 17 AGUSTUS 1945
SURABAYA

TUGAS AKHIR PERANCANGAN

JUDUL :

PERANCANGAN FASILITAS WISATA
SENI PERTUNJUKAN TARI
TRADISIONAL DI PROBOLINGGO

SEMESTER GASAL 2019/2020

NAMA GAMBAR

TAMPAK PERTUNJUKAN
INDOOR

SKALA 1 : 200 KODE GMBR : ARS

DIKERJAKAN OLEH


NAMA : FAISAL ADITYA FIRMANSAH
NBI : 1441502064

PEMBIMBING

1. Ir. Suko Istijanto, Dipl. T.R.P., M.T.
2. Ir. Dadoes Soemarwanto, M.Arch.


KETERANGAN GAMBAR : NO/JML LBR

01 / 17

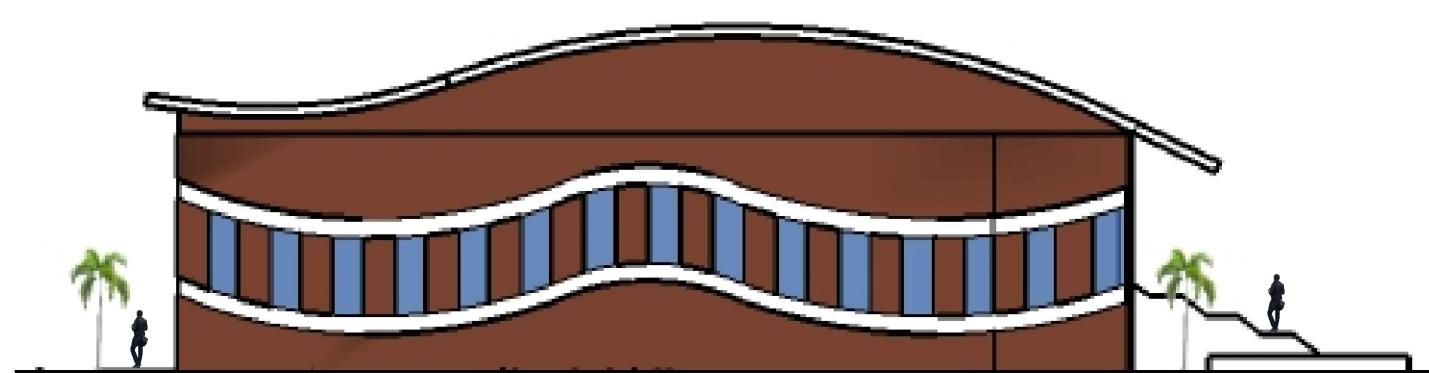

TAMPAK SELATAN

Skala 1 : 200 (SENI PERTUNJUKAN INDOOR)

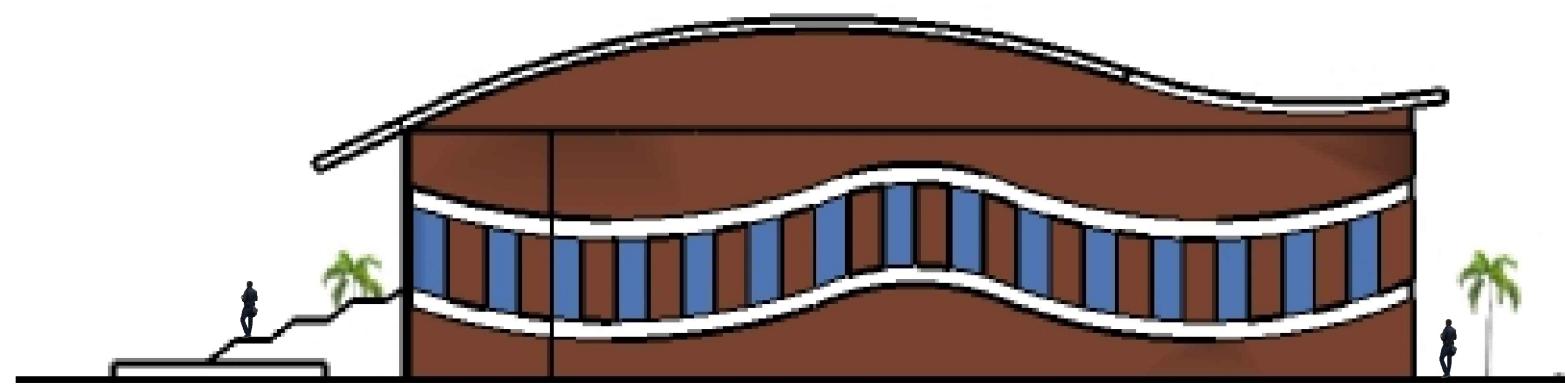

TAMPAK UTARA

Skala 1 : 200 (SENI PERTUNJUKAN INDOOR)



PROGRAM STUDI ARSITEKTUR

FAKULTAS TEKNIK
UNIVERSITAS 17 AGUSTUS 1945
SURABAYA

TUGAS AKHIR PERANCANGAN

JUDUL :
PERANCANGAN FASILITAS WISATA
SENI PERTUNJUKAN TARI
TRADISIONAL DI PROBOLINGGO

SEMESTER GASAL 2019/2020

NAMA GAMBAR

TAMPAK MESS SENIMAN

SKALA 1 : 200 KODE GMBR : ARS

DIKERJAKAN OLEH


NAMA : FAISAL ADITYA FIRMANSAH
NBI : 1441502064

PEMBIMBING

1. Ir. Suko Istijanto, Dipl. T.R.P., M.T.
2. Ir. Dadoes Soemarwanto, M.Arch.


KETERANGAN GAMBAR : NO/JML LBR

01 / 17

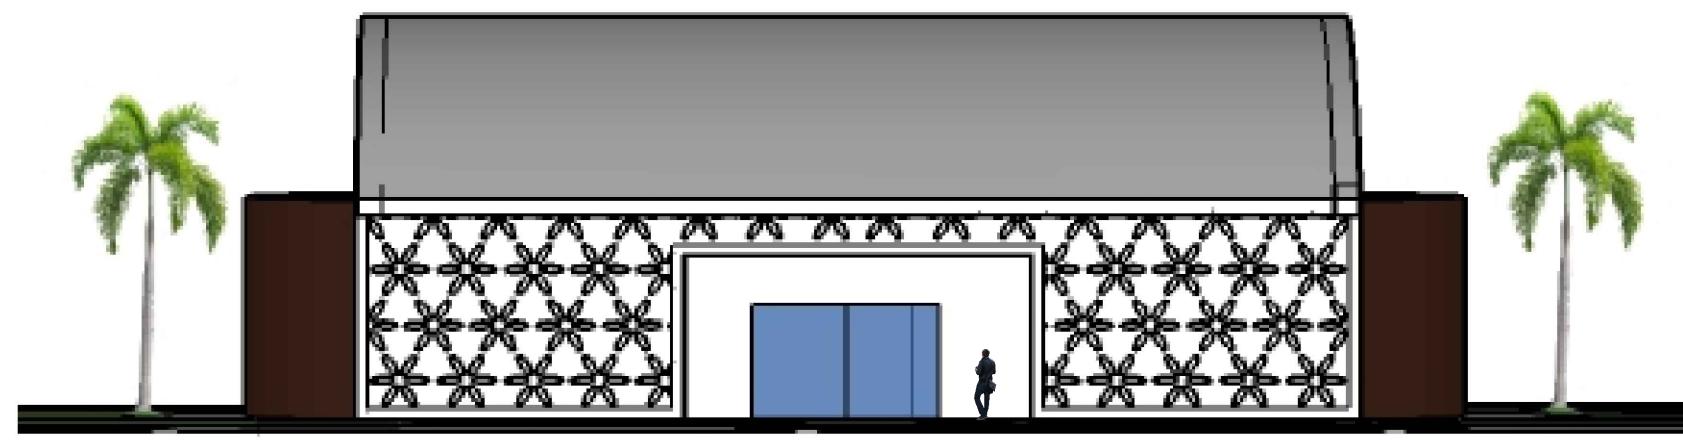

TAMPAK SELATAN

Skala 1 : 200 (MESS SENIMAN)

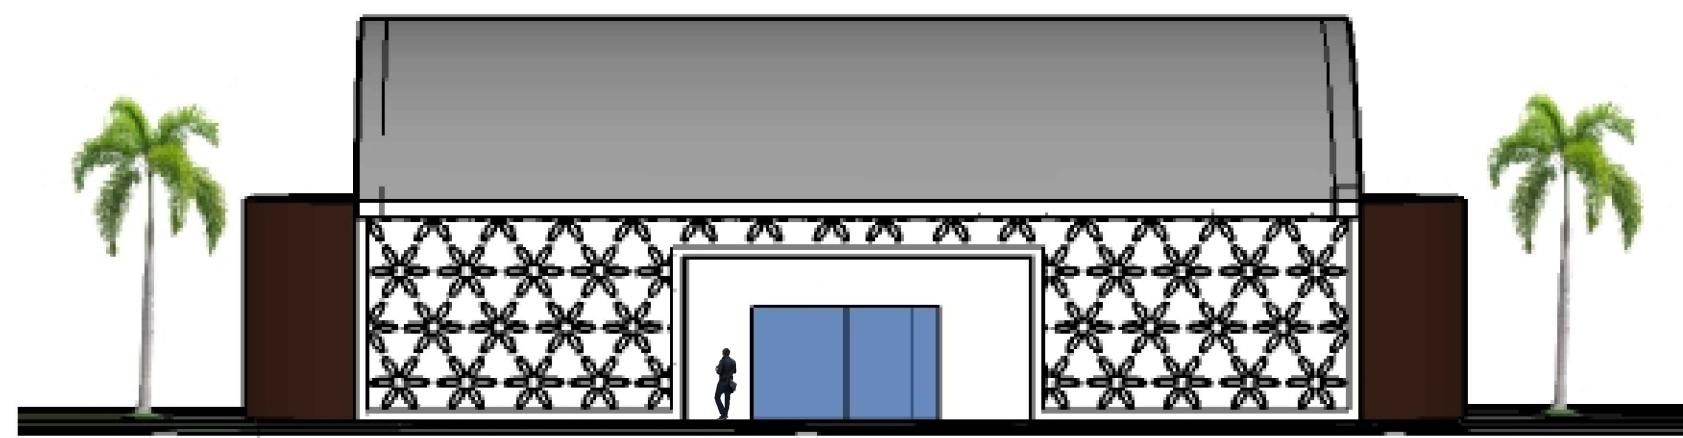

TAMPAK UTARA

Skala 1 : 200 (MESS SENIMAN)



PROGRAM STUDI ARSITEKTUR

FAKULTAS TEKNIK
UNIVERSITAS 17 AGUSTUS 1945
SURABAYA

TUGAS AKHIR PERANCANGAN

JUDUL :
PERANCANGAN FASILITAS WISATA
SENI PERTUNJUKAN TARI
TRADISIONAL DI PROBOLINGGO

SEMESTER GASAL 2019/2020

NAMA GAMBAR

TAMPAK MESS SENIMAN

SKALA 1 : 200 KODE GMBR : ARS

DIKERJAKAN OLEH

NAMA : FAISAL ADITYA FIRMANSAH
NBI : 1441502064

PEMBIMBING

1. Ir. Suko Istijanto, Dipl. T.R.P., M.T.
2. Ir. Dadoes Soemarwanto, M.Arch.

KETERANGAN GAMBAR : NO/JML LBR

01 / 17



TAMPAK TIMUR

Skala 1 : 200 (MESS SENIMAN)



TAMPAK BARAT

Skala 1 : 200 (MESS SENIMAN)



PROGRAM STUDI ARSITEKTUR

FAKULTAS TEKNIK
UNIVERSITAS 17 AGUSTUS 1945
SURABAYA

TUGAS AKHIR PERANCANGAN

JUDUL :
PERANCANGAN FASILITAS WISATA
SENI PERTUNJUKAN TARI
TRADISIONAL DI PROBOLINGGO

SEMESTER GASAL 2019/2020

NAMA GAMBAR

TAMPAK RESTO, CAFE &
TOKO SOUVENIR

SKALA 1 : 200 KODE GMBR : ARS

DIKERJAKAN OLEH


NAMA : FAISAL ADITYA FIRMANSAH
NBI : 1441502064

PEMBIMBING

1. Ir. Suko Istijanto, Dipl. T.R.P., M.T.
2. Ir. Dadoes Soemarwanto, M.Arch.


KETERANGAN GAMBAR : NO/JML LBR

01 / 17

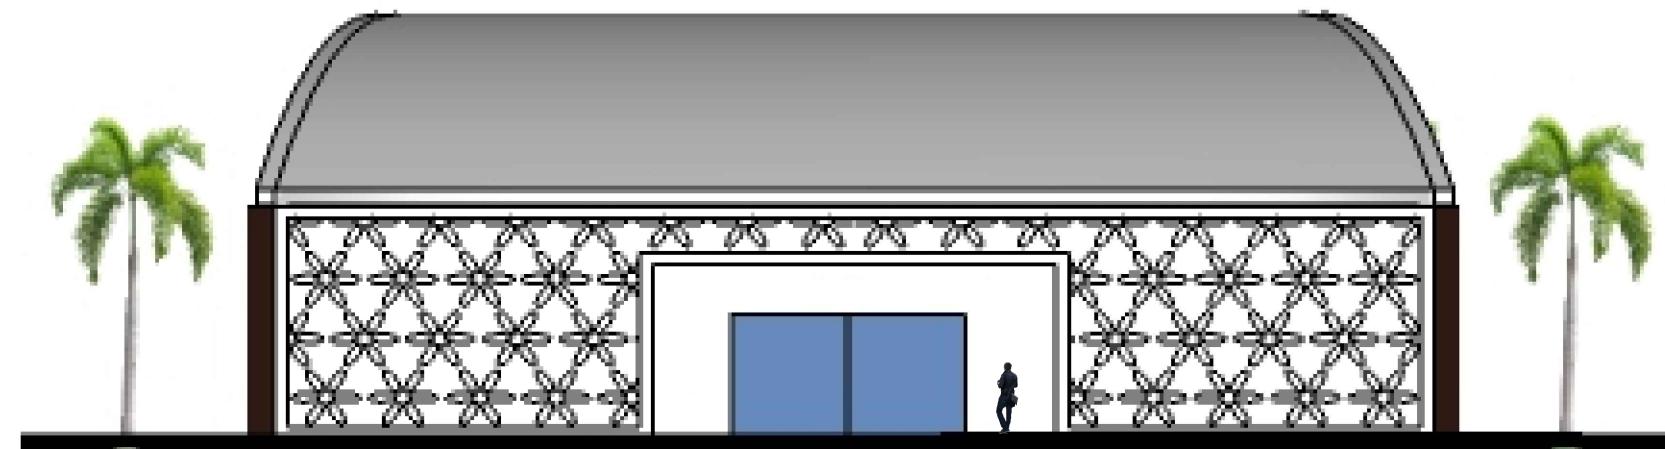

TAMPAK UTARA

Skala 1 : 200
(RESTO, CAFE &
TOKO SOUVENIR)

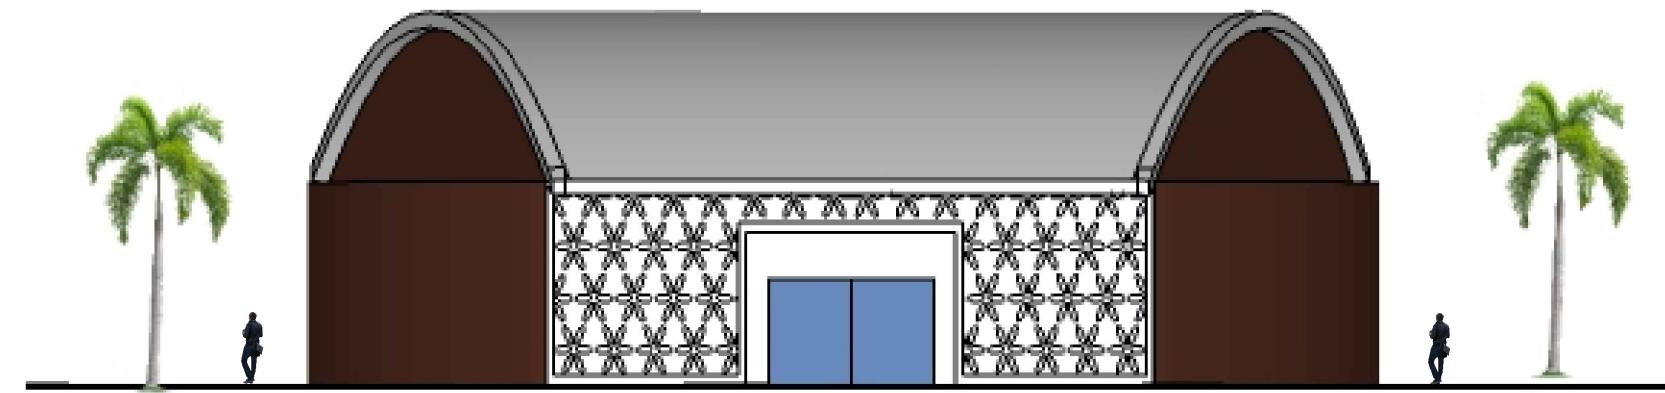

TAMPAK SELATAN

Skala 1 : 200
(RESTO, CAFE &
TOKO SOUVENIR)



PROGRAM STUDI ARSITEKTUR

FAKULTAS TEKNIK
UNIVERSITAS 17 AGUSTUS 1945
SURABAYA

TUGAS AKHIR PERANCANGAN

JUDUL :
PERANCANGAN FASILITAS WISATA
SENI PERTUNJUKAN TARI
TRADISIONAL DI PROBOLINGGO

SEMESTER GASAL 2019/2020

NAMA GAMBAR

TAMPAK RESTO, CAFE &
TOKO SOUVENIR

SKALA 1 : 200 KODE GMBR : ARS

DIKERJAKAN OLEH


NAMA : FAISAL ADITYA FIRMANSAH
NBI : 1441502064

PEMBIMBING

1. Ir. Suko Istijanto, Dipl. T.R.P., M.T.
2. Ir. Dadoes Soemarwanto, M.Arch.

KETERANGAN GAMBAR : NO/JML LBR


01 / 17

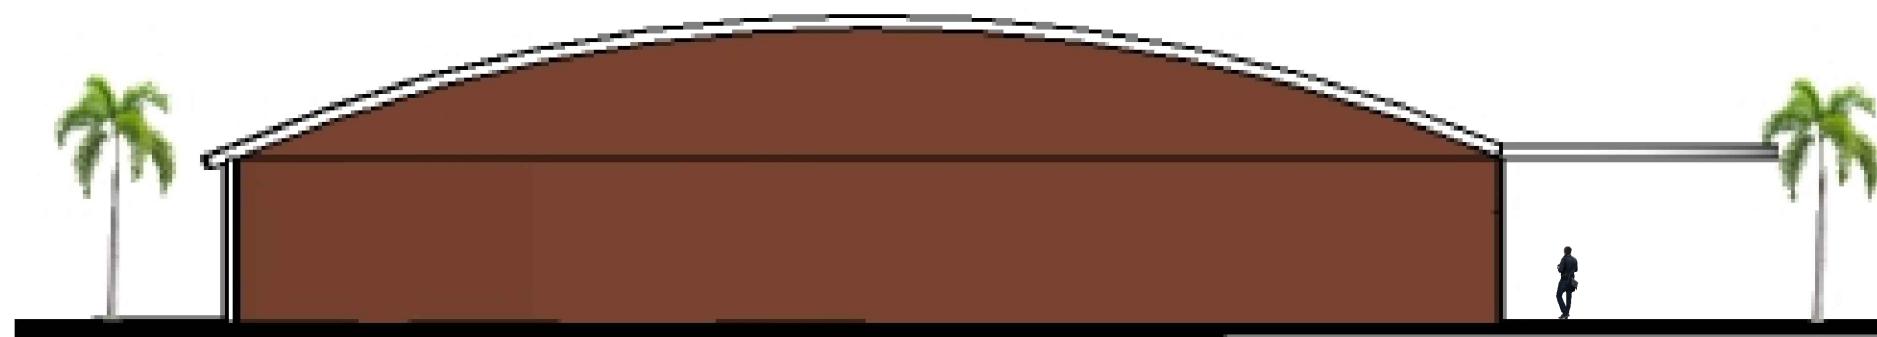

TAMPAK BARAT

Skala 1 : 200

(RESTO, CAFE &
TOKO SOUVENIR)

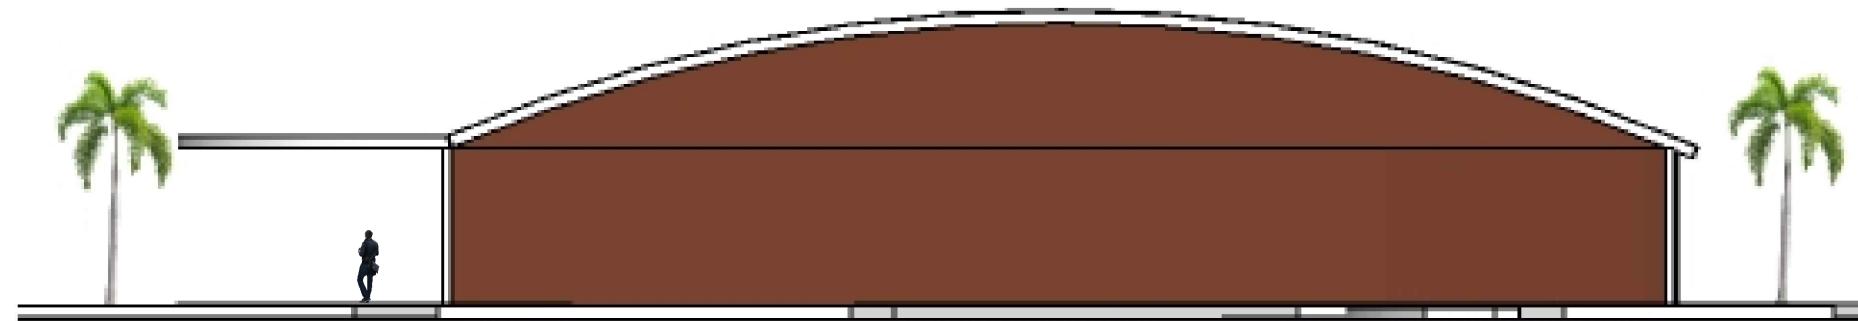

TAMPAK TIMUR

Skala 1 : 200

(RESTO, CAFE &
TOKO SOUVENIR)



PROGRAM STUDI ARSITEKTUR

FAKULTAS TEKNIK
UNIVERSITAS 17 AGUSTUS 1945
SURABAYA

TUGAS AKHIR PERANCANGAN

JUDUL :
PERANCANGAN FASILITAS WISATA
SENI PERTUNJUKAN TARI
TRADISIONAL DI PROBOLINGGO

SEMESTER GASAL 2019/2020

NAMA GAMBAR

TAMPAK TEMPAT
PELATIHAN

SKALA 1 : 250 | KODE GMBR : ARS

DIKERJAKAN OLEH


NAMA : FAISAL ADITYA FIRMANSAH
NBI : 1441502064

PEMBIMBING

1. Ir. Suko Istijanto, Dipl. T.R.P., M.T.
2. Ir. Dadoes Soemarwanto, M.Arch.

KETERANGAN GAMBAR : NO/JML LBR


01 / 17

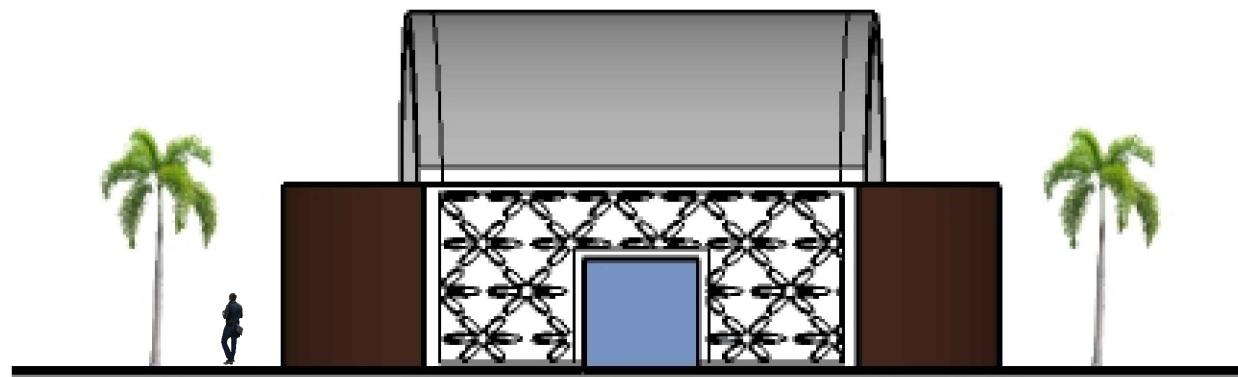

TAMPAK UTARA

Skala 1 : 200

(TEMPAT PELATIHAN)

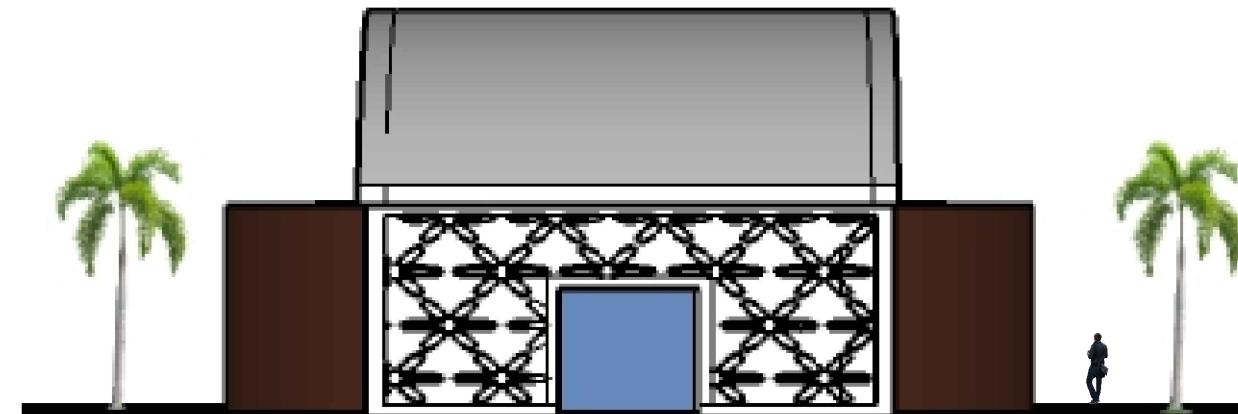

TAMPAK SELATAN

Skala 1 : 200

(TEMPAT PELATIHAN)



PROGRAM STUDI ARSITEKTUR

FAKULTAS TEKNIK
UNIVERSITAS 17 AGUSTUS 1945
SURABAYA

TUGAS AKHIR PERANCANGAN

JUDUL :
PERANCANGAN FASILITAS WISATA
SENI PERTUNJUKAN TARI
TRADISIONAL DI PROBOLINGGO

SEMESTER GASAL 2019/2020

NAMA GAMBAR

TAMPAK TEMPAT
PELATIHAN

SKALA 1 : 200 KODE GMBR : ARS

DIKERJAKAN OLEH


NAMA : FAISAL ADITYA FIRMANSAH
NBI : 1441502064

PEMBIMBING

1. Ir. Suko Istijanto, Dipl. T.R.P., M.T.
2. Ir. Dadoes Soemarwanto, M.Arch.

KETERANGAN GAMBAR : NO/JML LBR


01 / 17

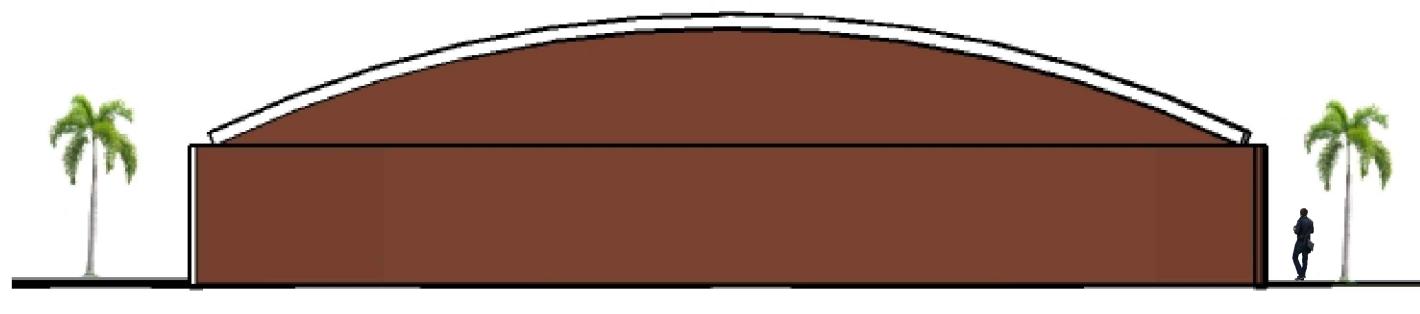

TAMPAK TIMUR

Skala 1 : 200

(TEMPAT PELATIHAN)

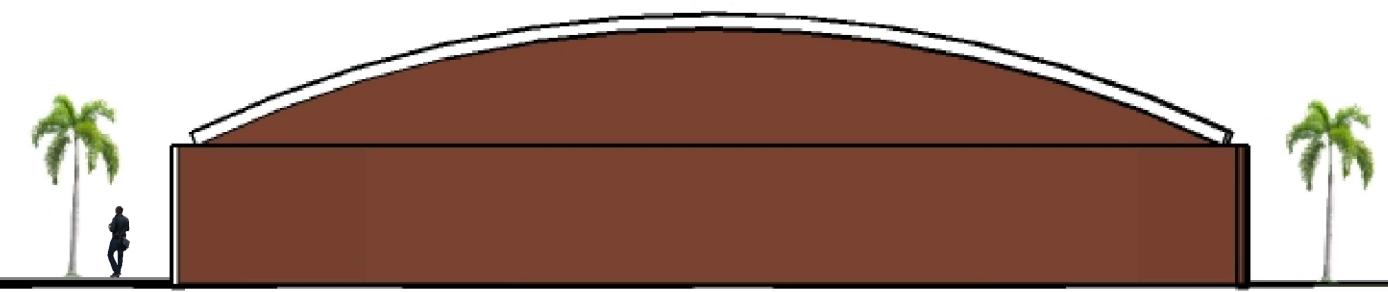

TAMPAK BARAT

Skala 1 : 200

(TEMPAT PELATIHAN)



PROGRAM STUDI ARSITEKTUR

FAKULTAS TEKNIK
UNIVERSITAS 17 AGUSTUS 1945
SURABAYA

TUGAS AKHIR PERANCANGAN

JUDUL :
PERANCANGAN FASILITAS WISATA
SENI PERTUNJUKAN TARI
TRADISIONAL DI PROBOLINGGO

SEMESTER GASAL 2019/2020

NAMA GAMBAR

TAMPAK LOBBY &
PENGELOLA

SKALA 1 : 200 KODE GMBR : ARS

DIKERJAKAN OLEH


NAMA : FAISAL ADITYA FIRMANSAH
NBI : 1441502064

PEMBIMBING

1. Ir. Suko Istijanto, Dipl. T.R.P., M.T.
2. Ir. Dadoes Soemarwanto, M.Arch.


KETERANGAN GAMBAR : NO/JML LBR

01 / 17

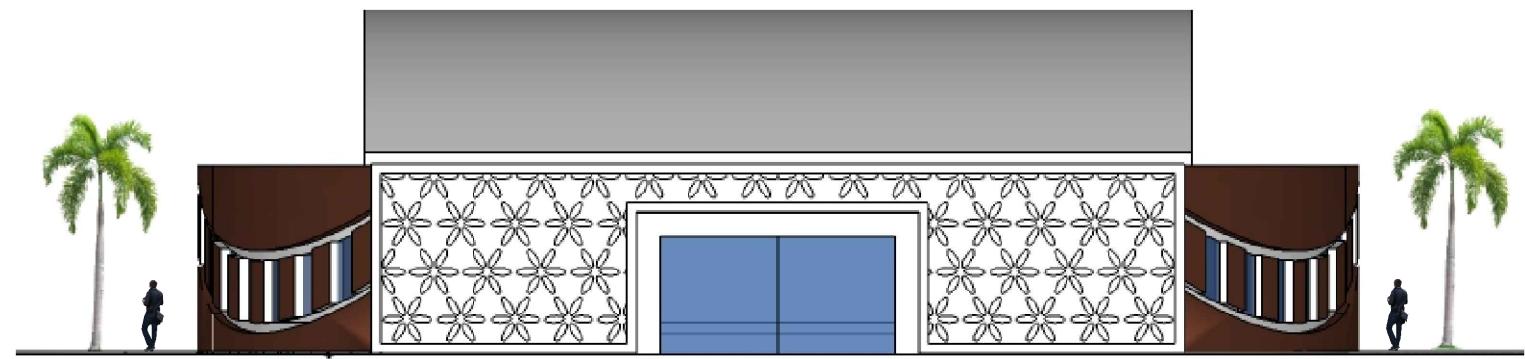


TAMPAK BARAT

Skala 1 : 200 (LOBBY & PENGELOLA)

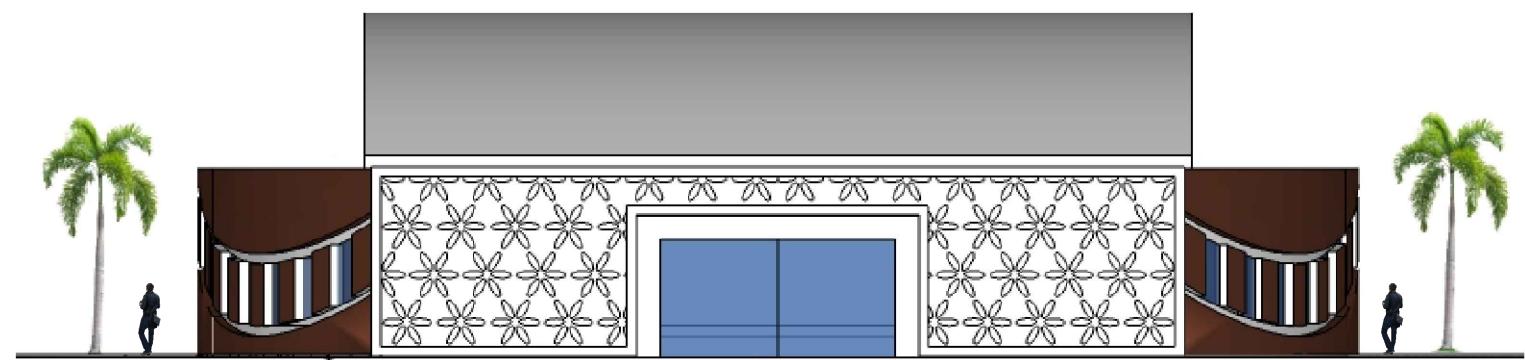

TAMPAK TIMUR

Skala 1 : 200 (LOBBY & PENGELOLA)

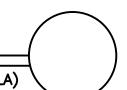



PROGRAM STUDI ARSITEKTUR

FAKULTAS TEKNIK
UNIVERSITAS 17 AGUSTUS 1945
SURABAYA

TUGAS AKHIR PERANCANGAN

JUDUL :
PERANCANGAN FASILITAS WISATA
SENI PERTUNJUKAN TARI
TRADISIONAL DI PROBOLINGGO

SEMESTER GASAL 2019/2020

NAMA GAMBAR

TAMPAK LOBBY &
PENGELOLA

SKALA 1 : 200 KODE GMBR : ARS

DIKERJAKAN OLEH


NAMA : FAISAL ADITYA FIRMANSAH
NBI : 1441502064

PEMBIMBING

1. Ir. Suko Istijanto, Dipl. T.R.P., M.T.
2. Ir. Dadoes Soemarwanto, M.Arch.


KETERANGAN GAMBAR : NO/JML LBR

01 / 17

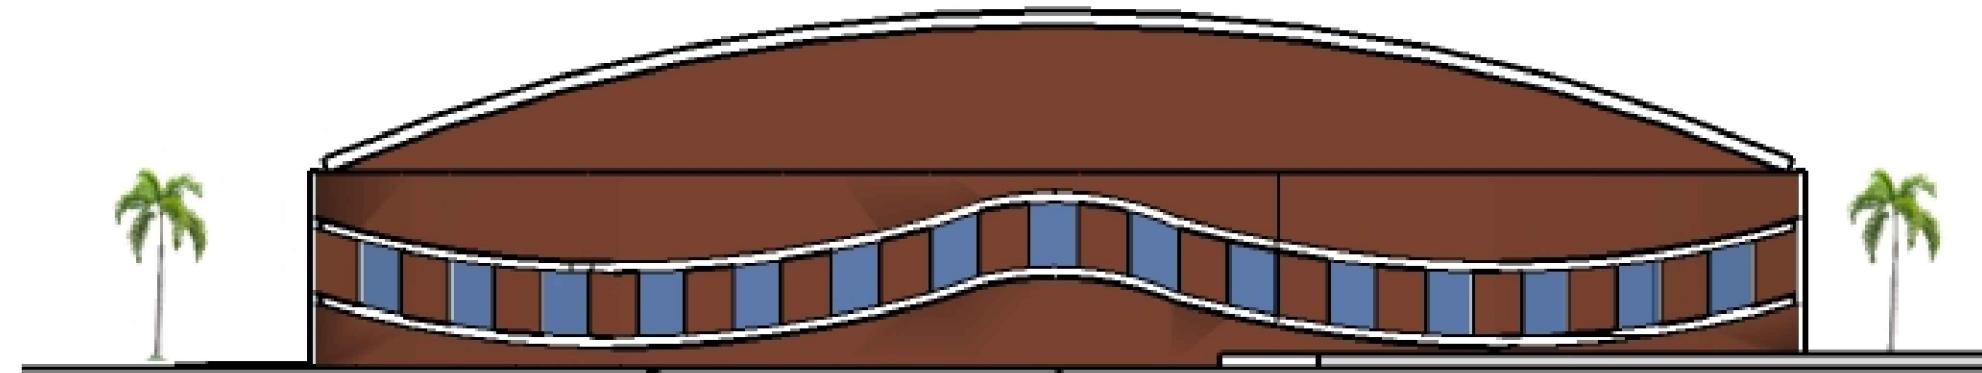

TAMPAK SELATAN

Skala 1 : 200 (LOBBY & PENGELOLA)

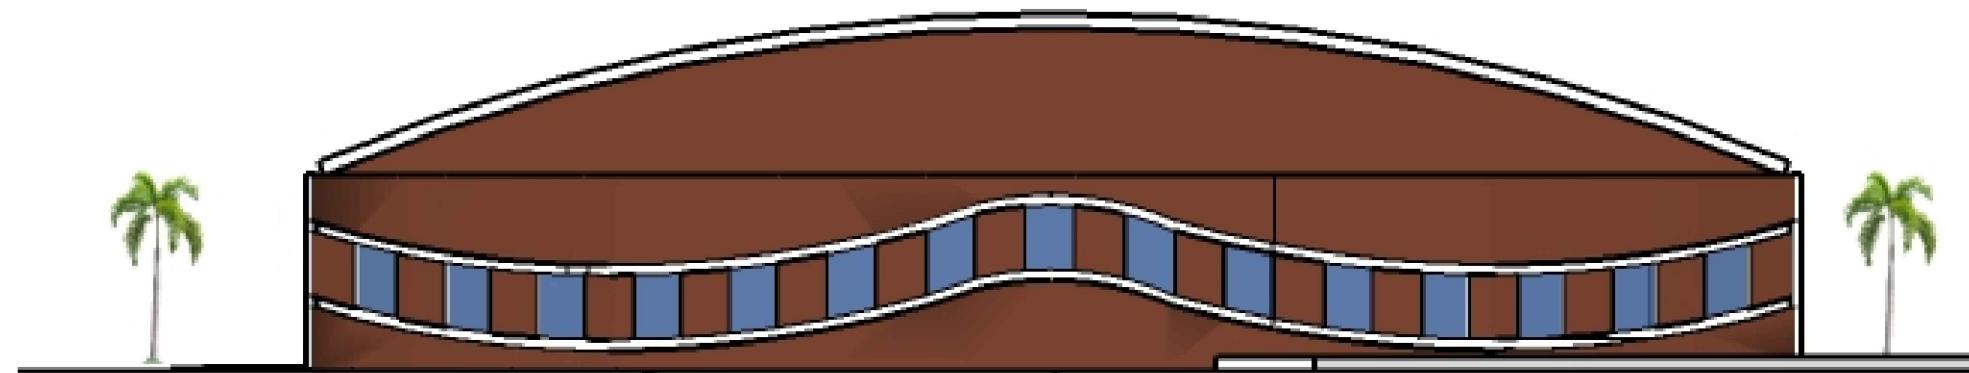

TAMPAK UTARA

Skala 1 : 200 (LOBBY & PENGELOLA)



PROGRAM STUDI ARSITEKTUR
FAKULTAS TEKNIK
UNIVERSITAS 17 AGUSTUS 1945
SURABAYA

TUGAS AKHIR PERANCANGAN

JUDUL :

PERANCANGAN FASILITAS WISATA
SENI PERTUNJUKAN TARI
TRADISIONAL DI PROBOLINGGO

SEMESTER GASAL 2019/2020

NAMA GAMBAR

DENAH SENI PERTUNJUKAN
INDOOR LT 1

SKALA 1 : 400 KODE GMBR : ARS

DIKERJAKAN OLEH


NAMA : FAISAL ADITYA FIRMANSAH
NBI : 1441502064

PEMBIMBING

1. Ir. Suko Istijanto, Dipl. T.R.P., M.T.
2. Ir. Dadoes Soemarwanto, M.Arch.

KETERANGAN GAMBAR : NO/JML LBR

01 / 17

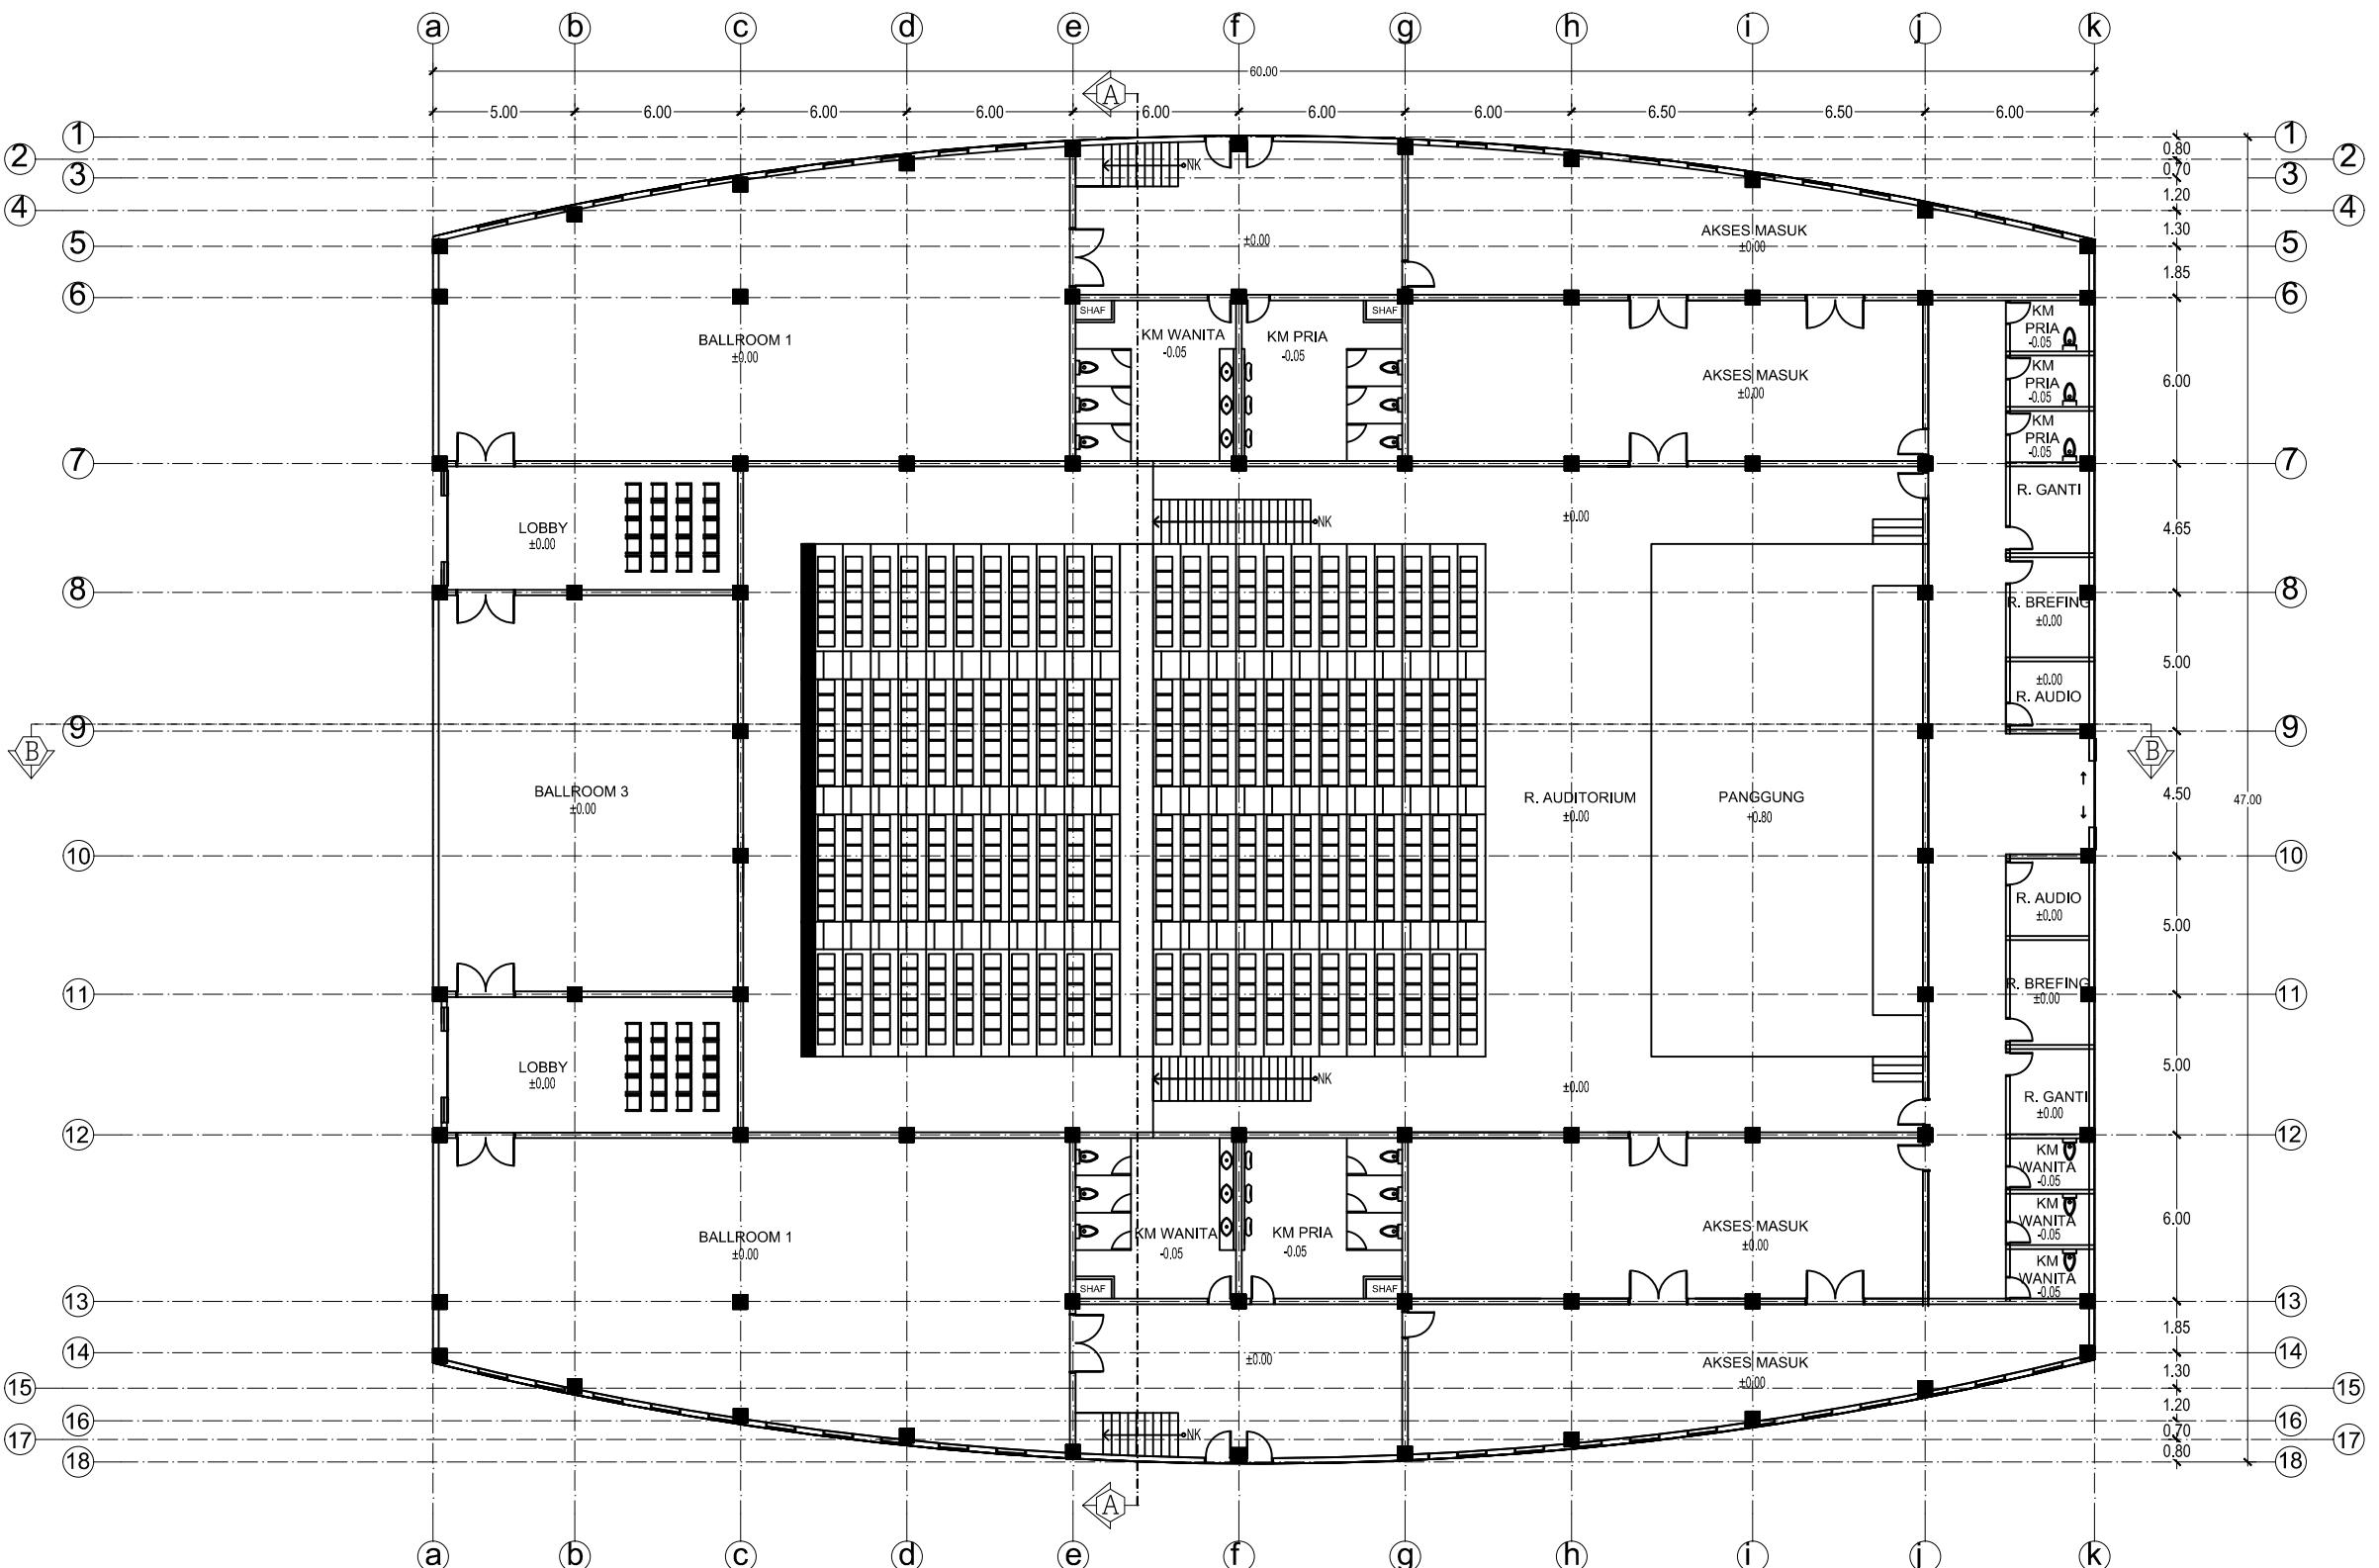

DENAH SENI PERTUNJUKAN
INDOOR LT 1

Skala 1 : 400



PROGRAM STUDI ARSITEKTUR

FAKULTAS TEKNIK
UNIVERSITAS 17 AGUSTUS 1945
SURABAYA

TUGAS AKHIR PERANCANGAN

JUDUL :

PERANCANGAN FASILITAS WISATA
SENI PERTUNJUKAN TARI
TRADISIONAL DI PROBOLINGGO

SEMESTER GASAL 2019/2020

NAMA GAMBAR

DENAH SENI PERTUNJUKAN
INDOOR LT 2

SKALA 1 : 400 KODE GMBR : ARS

DIKERJAKAN OLEH


NAMA : FAISAL ADITYA FIRMANSAH
NBI : 1441502064

PEMBIMBING

1. Ir. Suko Istijanto, Dipl. T.R.P., M.T.
2. Ir. Dadoes Soemarwanto, M.Arch.

KETERANGAN GAMBAR : NO/JML LBR

01 / 17

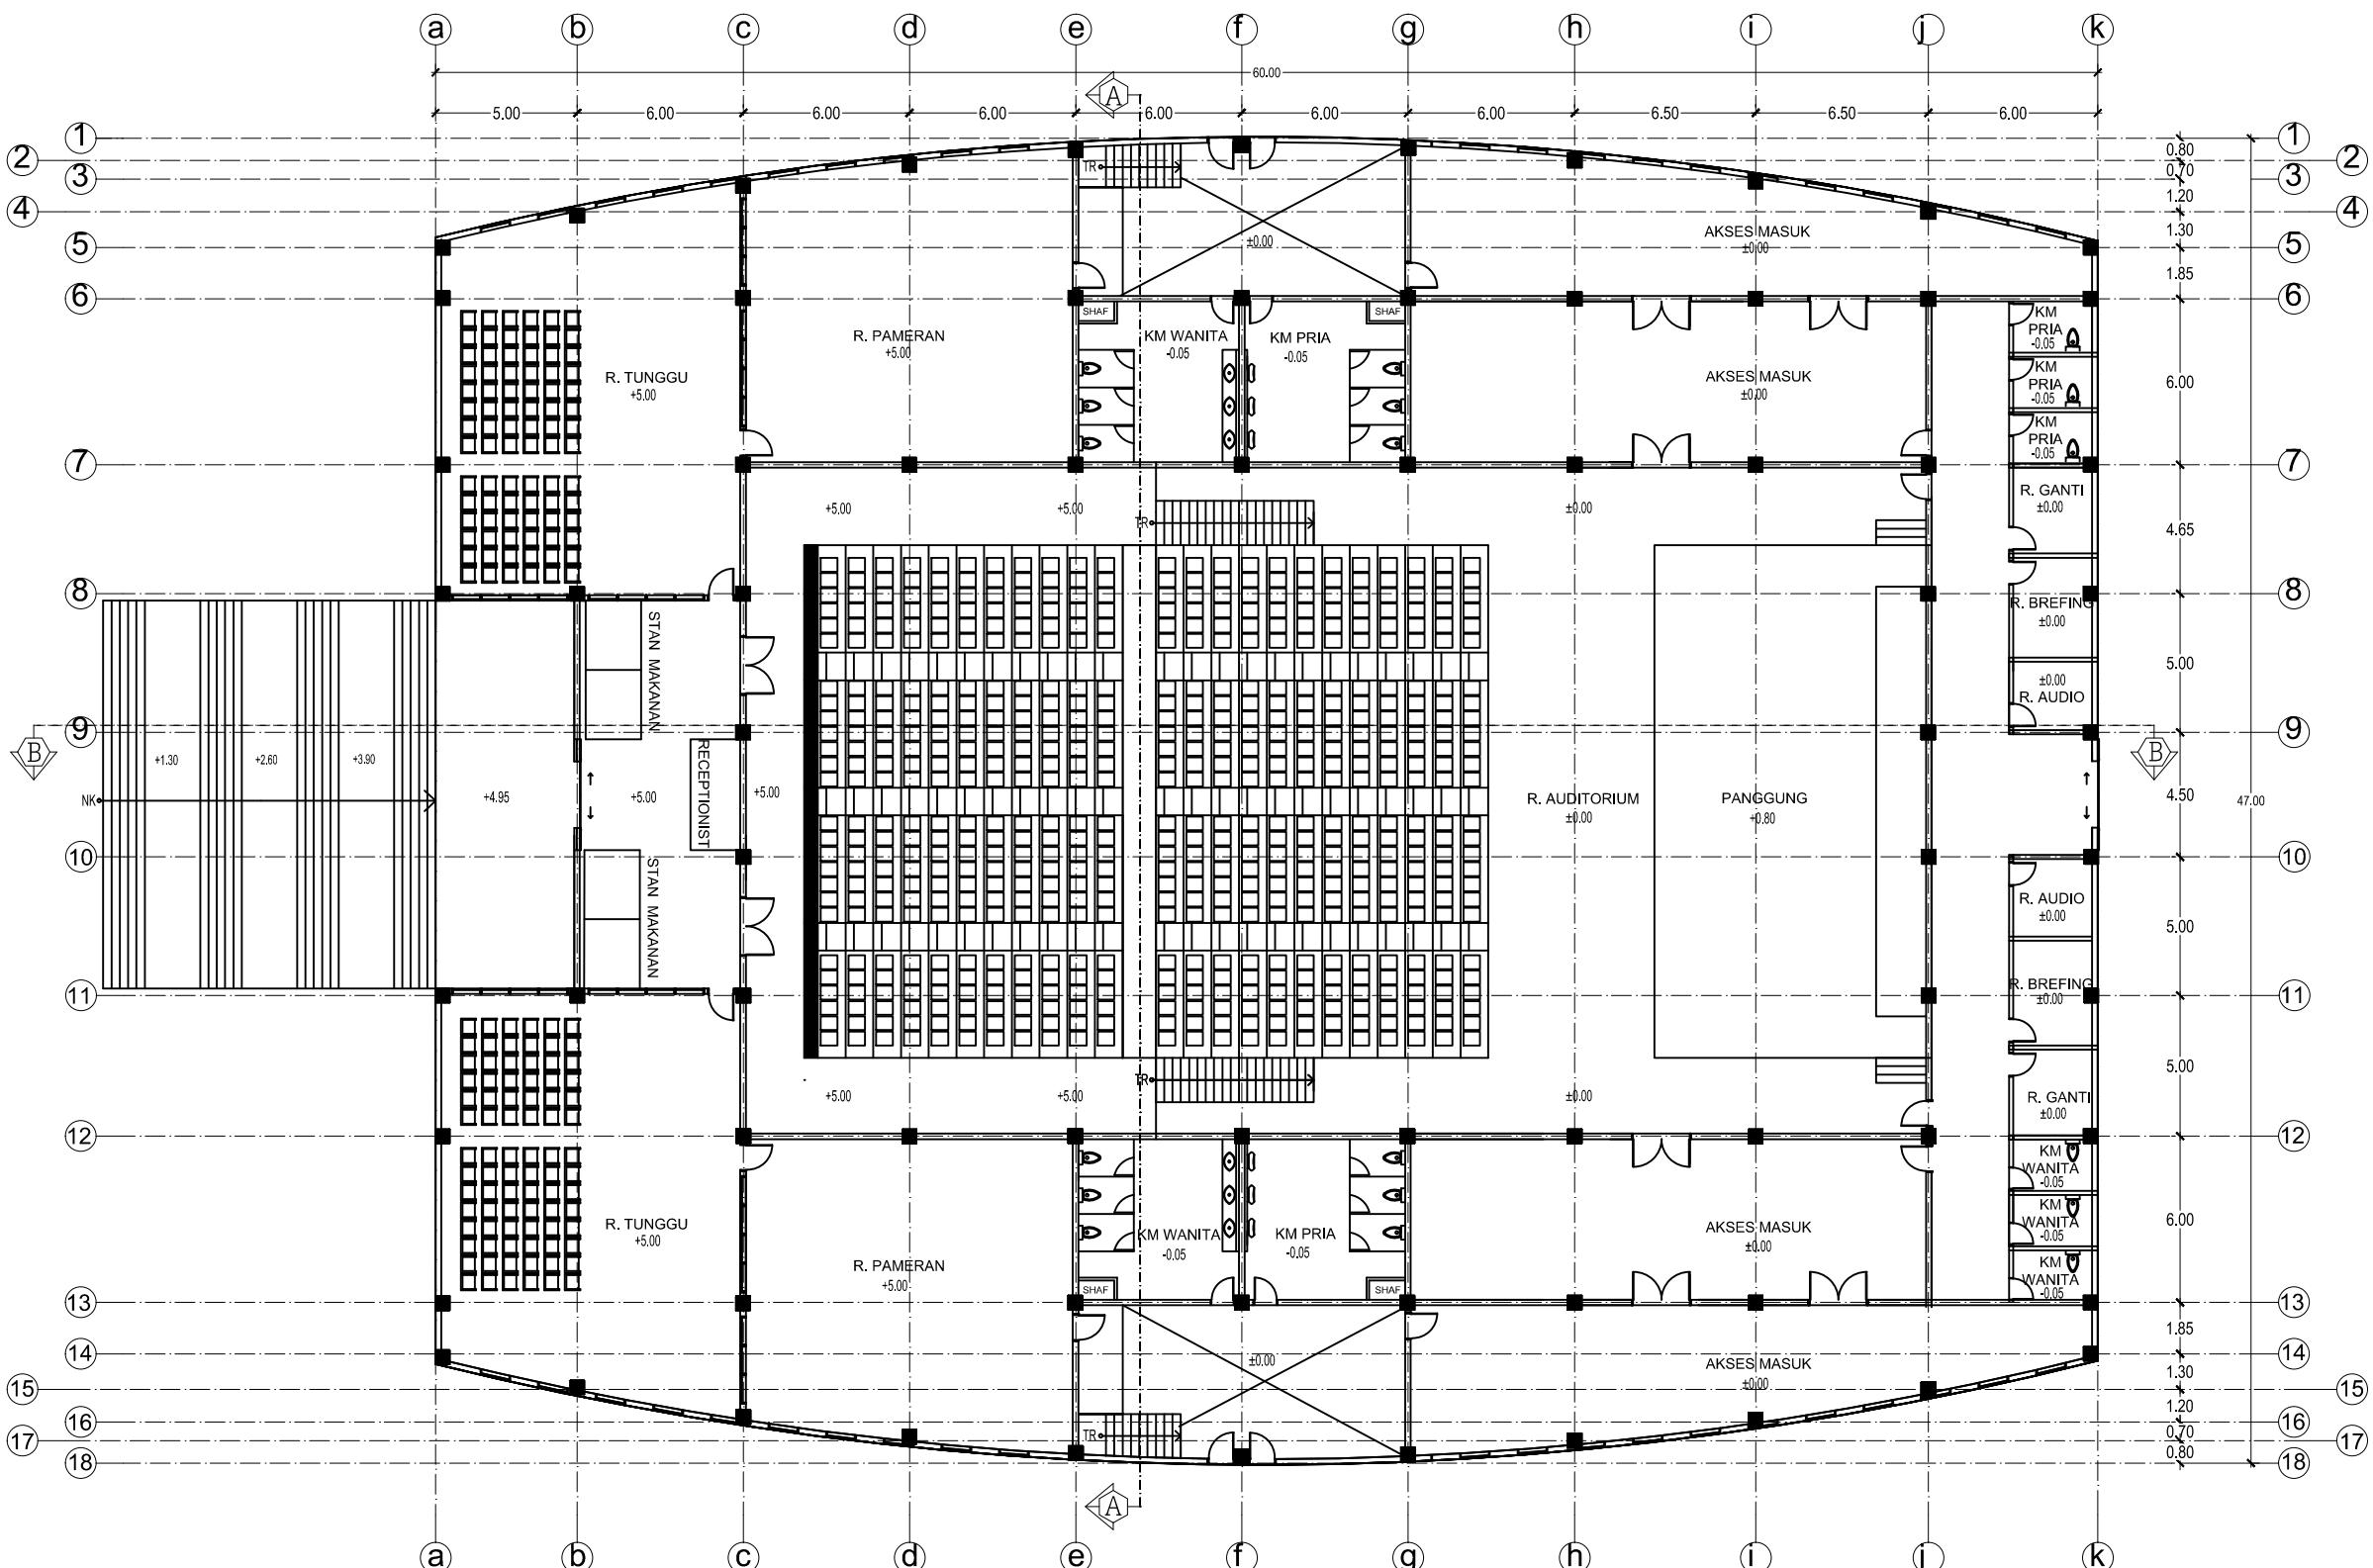

DENAH SENI PERTUNJUKAN
INDOOR LT 2

Skala 1 : 400



PROGRAM STUDI ARSITEKTUR

FAKULTAS TEKNIK
UNIVERSITAS 17 AGUSTUS 1945
SURABAYA

TUGAS AKHIR PERANCANGAN

JUDUL :
PERANCANGAN FASILITAS WISATA
SENI PERTUNJUKAN TRI
TRADISIONAL DI PROBOLINGGO

SEMESTER GASAL 2019/2020

NAMA GAMBAR

DENAH MESS SENIMAN

SKALA 1 : 200 KODE GMBR : ARS

DIKERJAKAN OLEH


NAMA : FAISAL ADITYA FIRMANSAH
NBI : 1441502064

PEMBIMBING

1. Ir. Suko Istijanto, Dipl. T.R.P., M.T.
2. Ir. Dadoes Soemarwanto, M.Arch.

KETERANGAN GAMBAR : NO/JML LBR

01 / 17

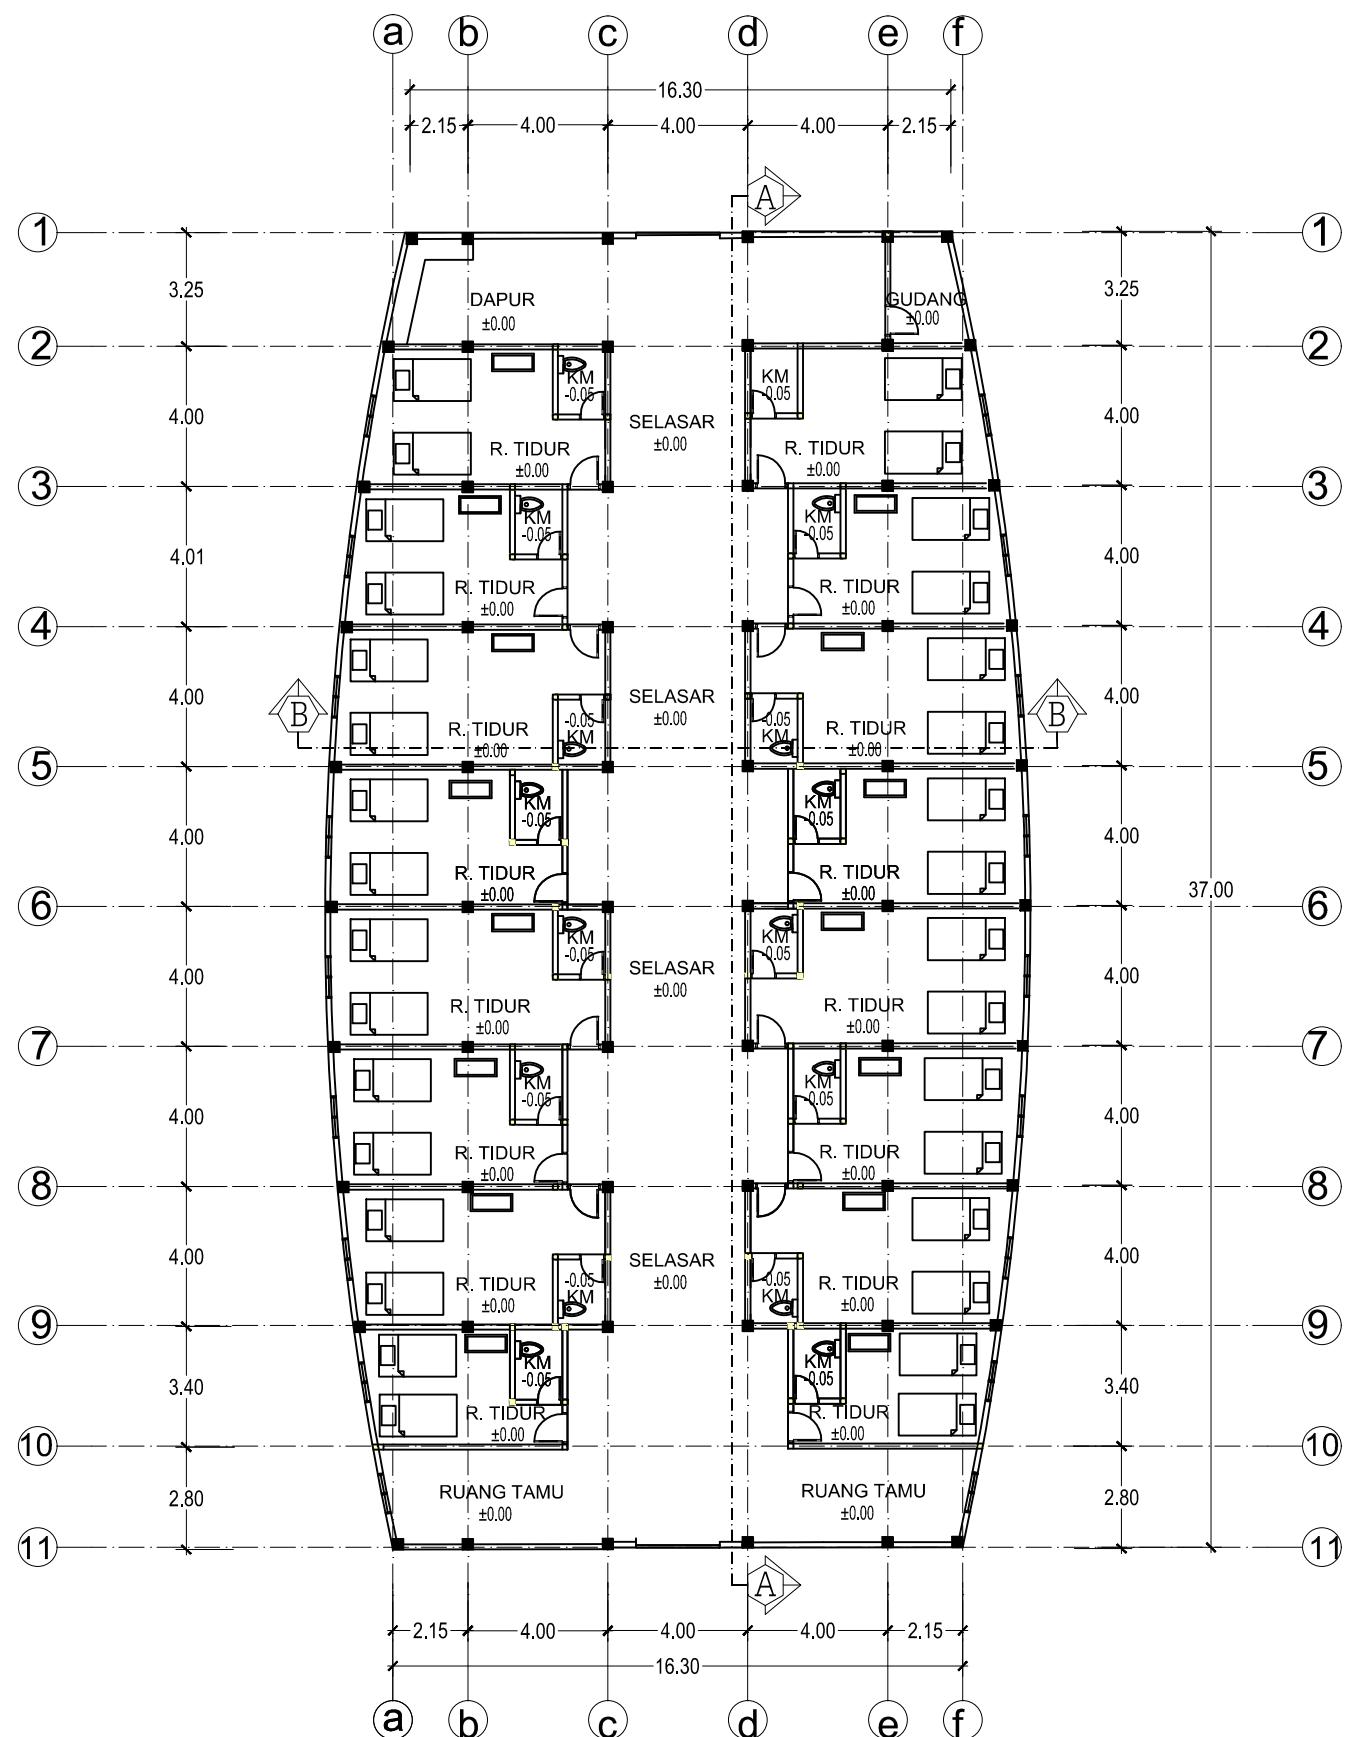

DENAH MESS SENIMAN

Skala 1 :200



PROGRAM STUDI ARSITEKTUR
FAKULTAS TEKNIK
UNIVERSITAS 17 AGUSTUS 1945
SURABAYA

TUGAS AKHIR PERANCANGAN

JUDUL :
PERANCANGAN FASILITAS WISATA
SENI PERTUNJUKAN TRI
TRADISIONAL DI PROBOLINGGO

SEMESTER GASAL 2019/2020

NAMA GAMBAR

DENAH LOBBY/
PENGELOLA

SKALA 1 : 200 KODE GMBR : ARS

DIKERJAKAN OLEH


NAMA : FAISAL ADITYA FIRMANSAH
NBI : 1441502064

PEMBIMBING

1. Ir. Suko Istijanto, Dipl. T.R.P., M.T.
2. Ir. Dadoes Soemarwanto, M.Arch.

KETERANGAN GAMBAR : NO/JML LBR

01 / 17

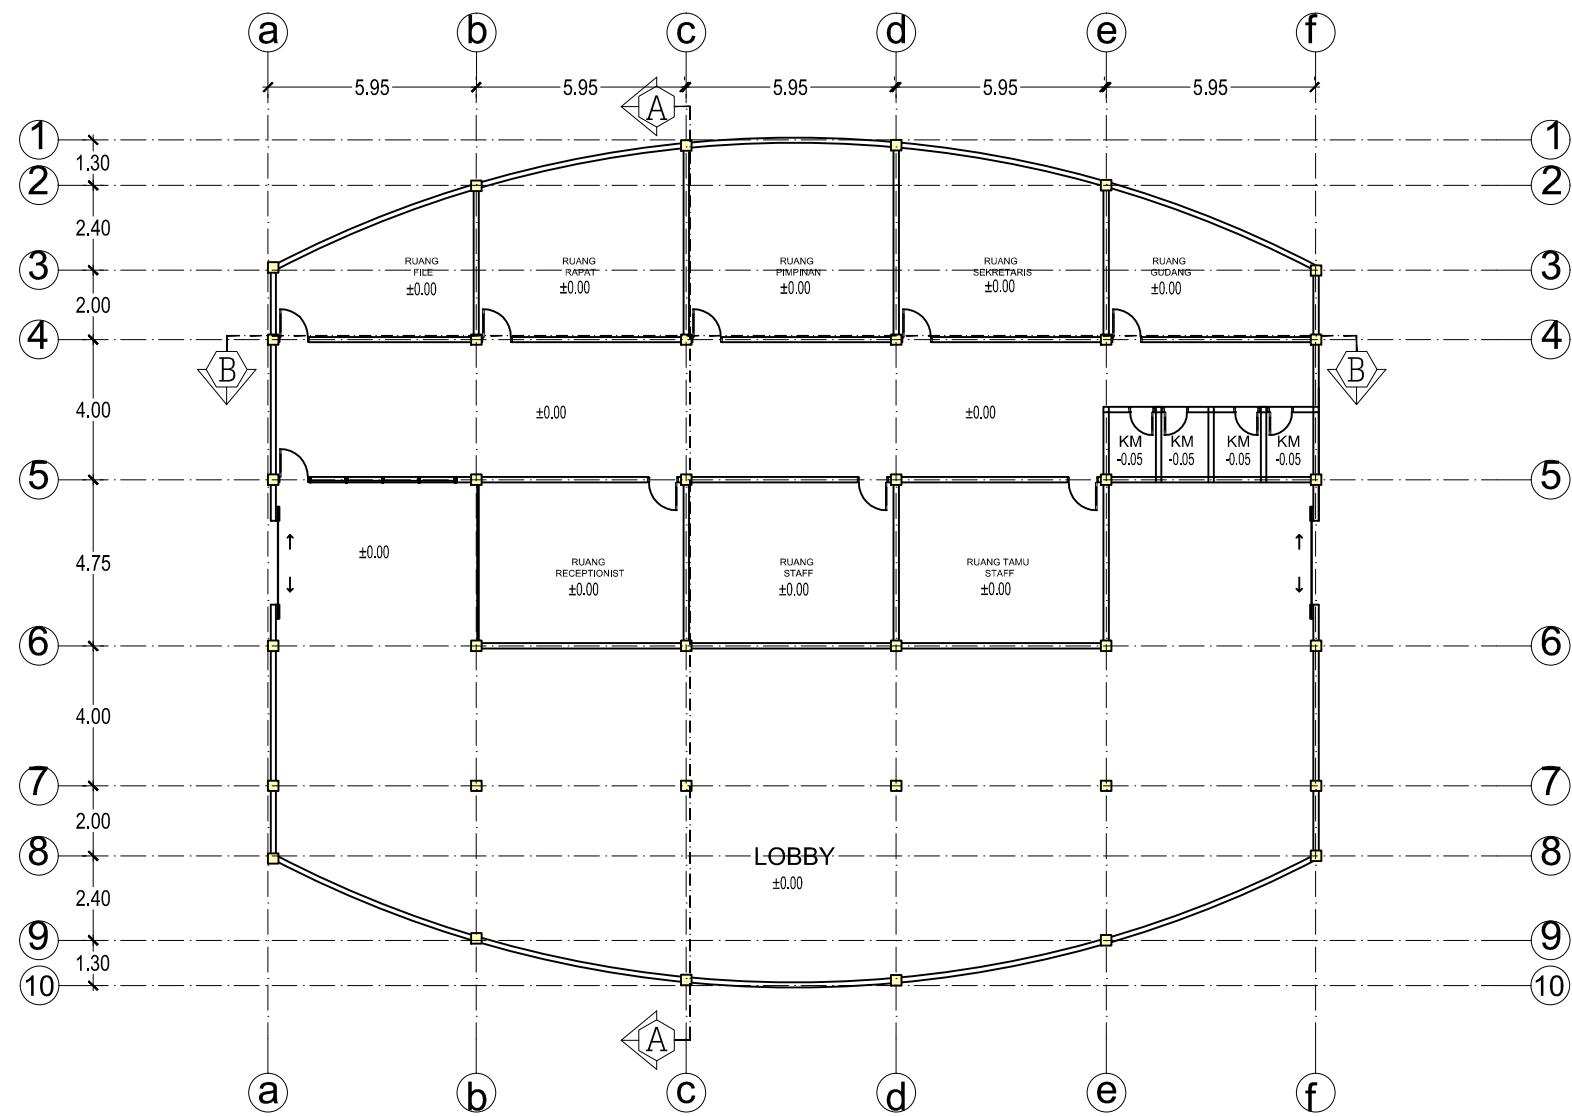

DENAH LOBBY/ PENGELOLA

Skala 1 : 200



PROGRAM STUDI ARSITEKTUR

FAKULTAS TEKNIK
UNIVERSITAS 17 AGUSTUS 1945
SURABAYA

TUGAS AKHIR PERANCANGAN

JUDUL :
PERANCANGAN FASILITAS WISATA
SENI PERTUNJUKAN TRI
TRADISIONAL DI PROBOLINGGO

SEMESTER GASAL 2019/2020

NAMA GAMBAR

DENAH RESTO, CAFE &
TOKO SOUVENIR

SKALA 1 : 200 KODE GMBR : ARS

DIKERJAKAN OLEH


NAMA : FAISAL ADITYA FIRMANSAH
NBI : 1441502064

PEMBIMBING

1. Ir. Suko Istijanto, Dipl. T.R.P., M.T.
2. Ir. Dadoes Soemarwanto, M.Arch.

KETERANGAN GAMBAR : NO/JML LBR

01 / 17

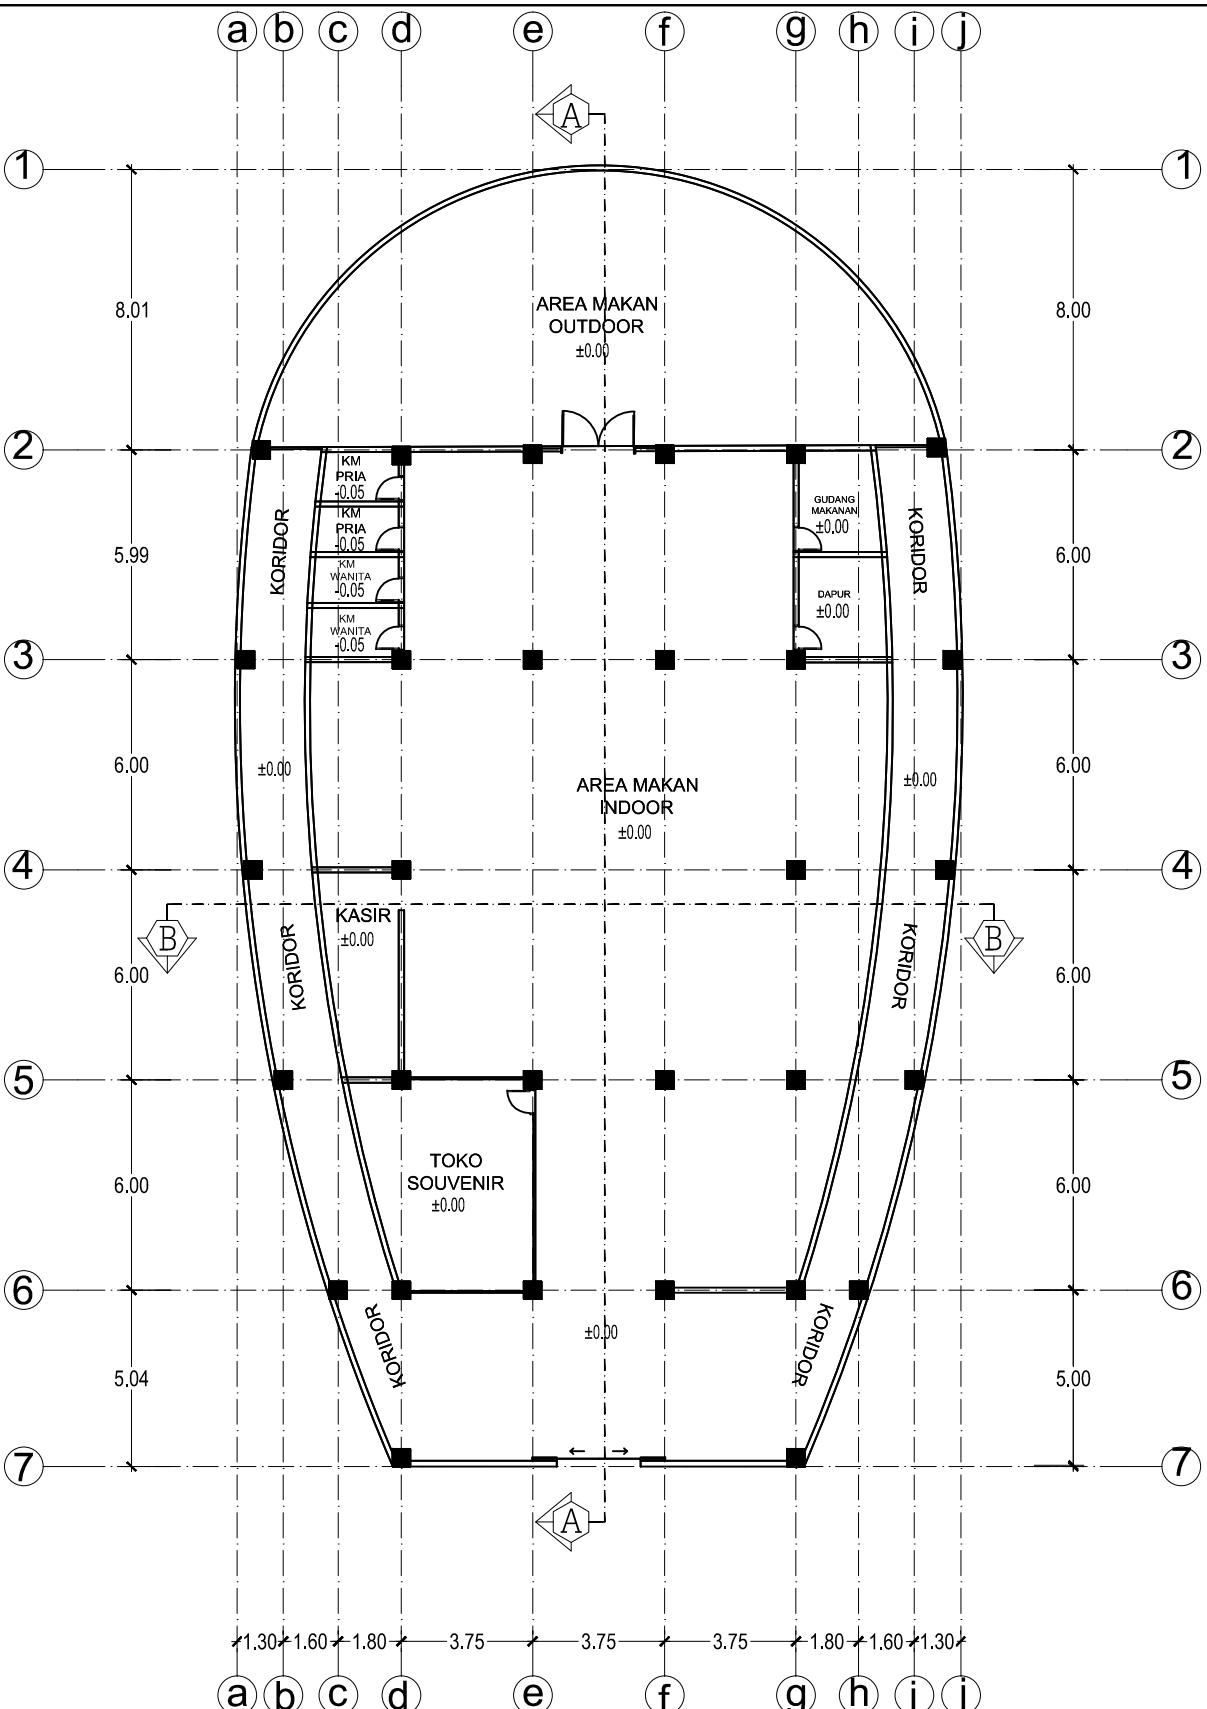

DENAH RESTO, CAFE
& TOKO SOUVENIR

Skala 1 : 200



PROGRAM STUDI ARSITEKTUR
FAKULTAS TEKNIK
UNIVERSITAS 17 AGUSTUS 1945
SURABAYA

TUGAS AKHIR PERANCANGAN

JUDUL :
PERANCANGAN FASILITAS WISATA
SENI PERTUNJUKAN TRI
TRADISIONAL DI PROBOLINGGO

SEMESTER GASAL 2019/2020

NAMA GAMBAR

DENAH TEMPAT LATIHAN
POTONGAN A-A
POTONGAN B-B

SKALA 1 : 200 KODE GMBR : ARS

DIKERJAKAN OLEH





NAMA : FAISAL ADITYA FIRMANSAH
NBI : 1441502064

PEMBIMBING

1. Ir. Suko Istijanto, Dipl. T.R.P., M.T.
2. Ir. Dadoes Soemarwanto, M.Arch.

KETERANGAN GAMBAR : NO/JML LBR

01 / 17

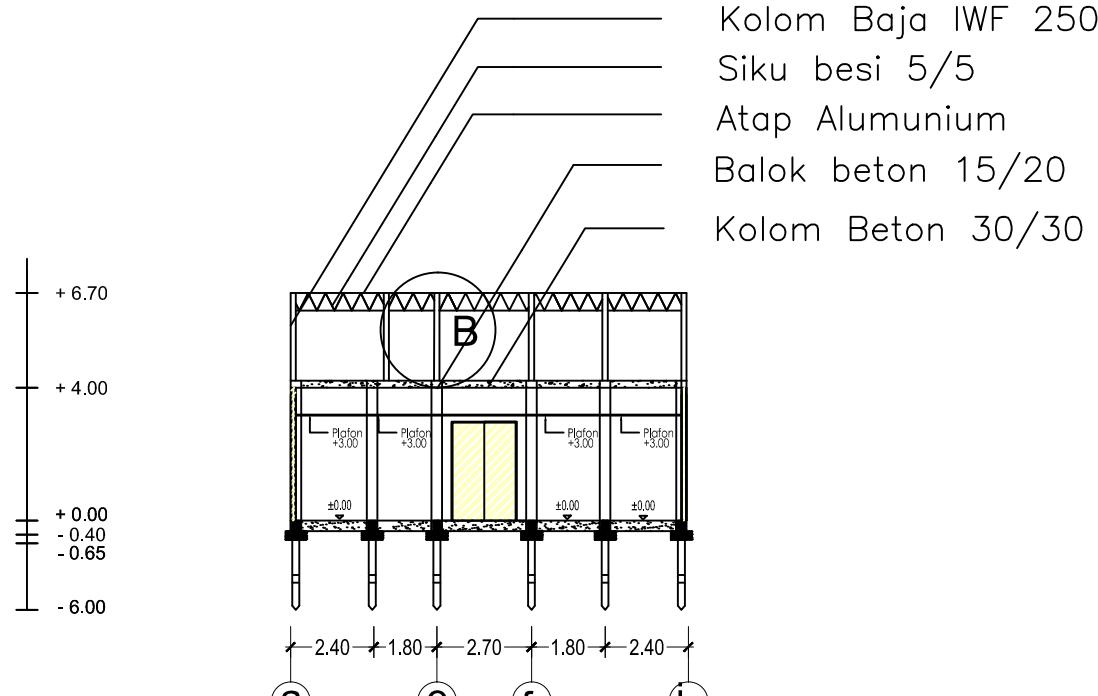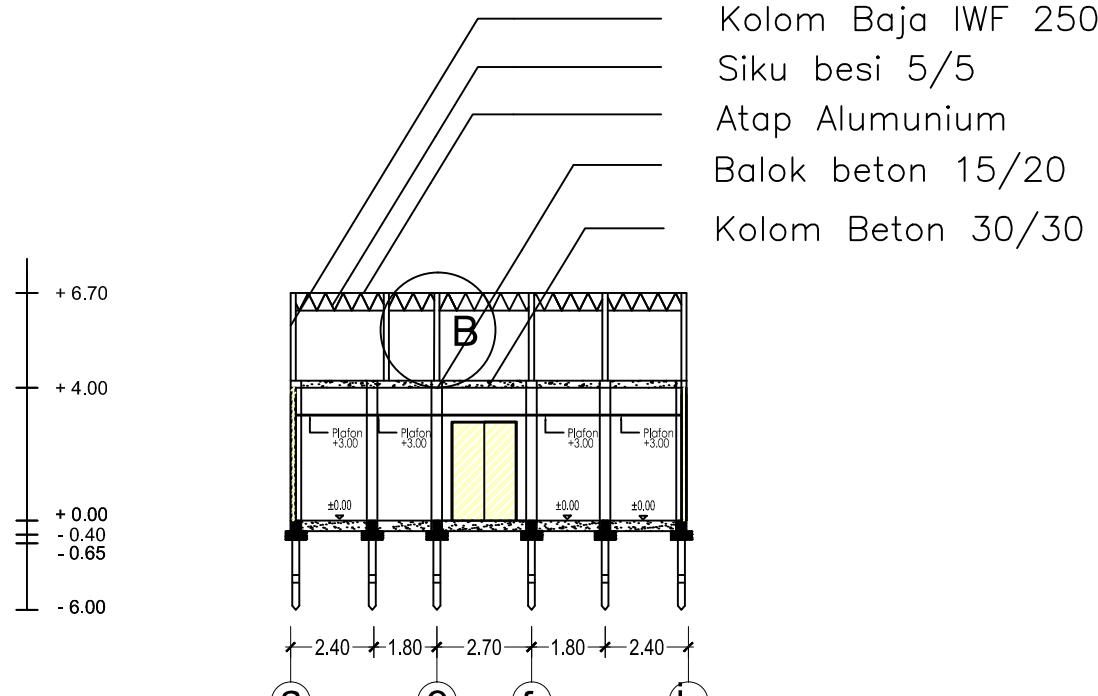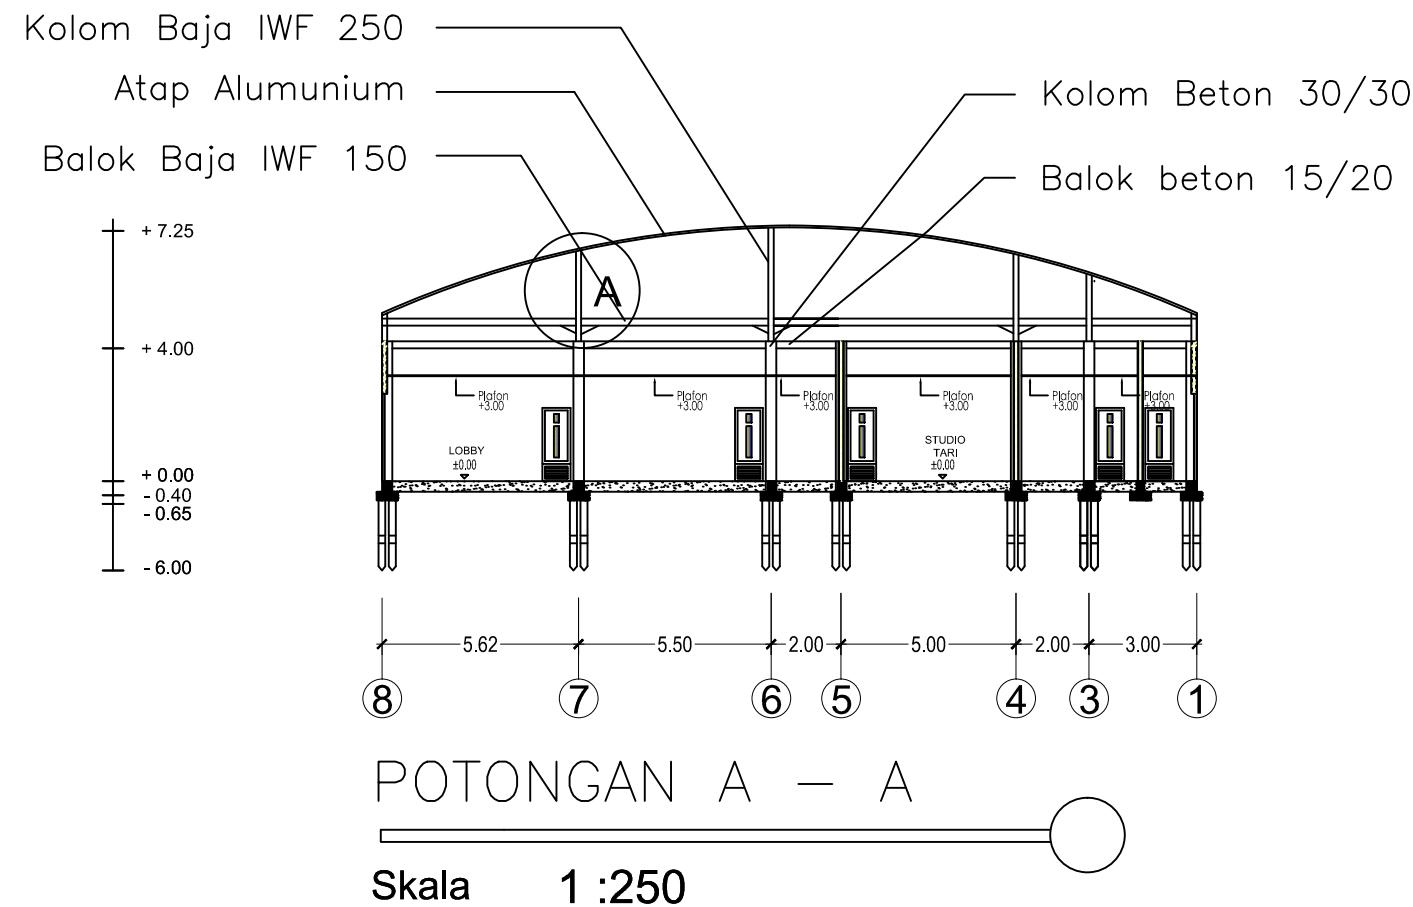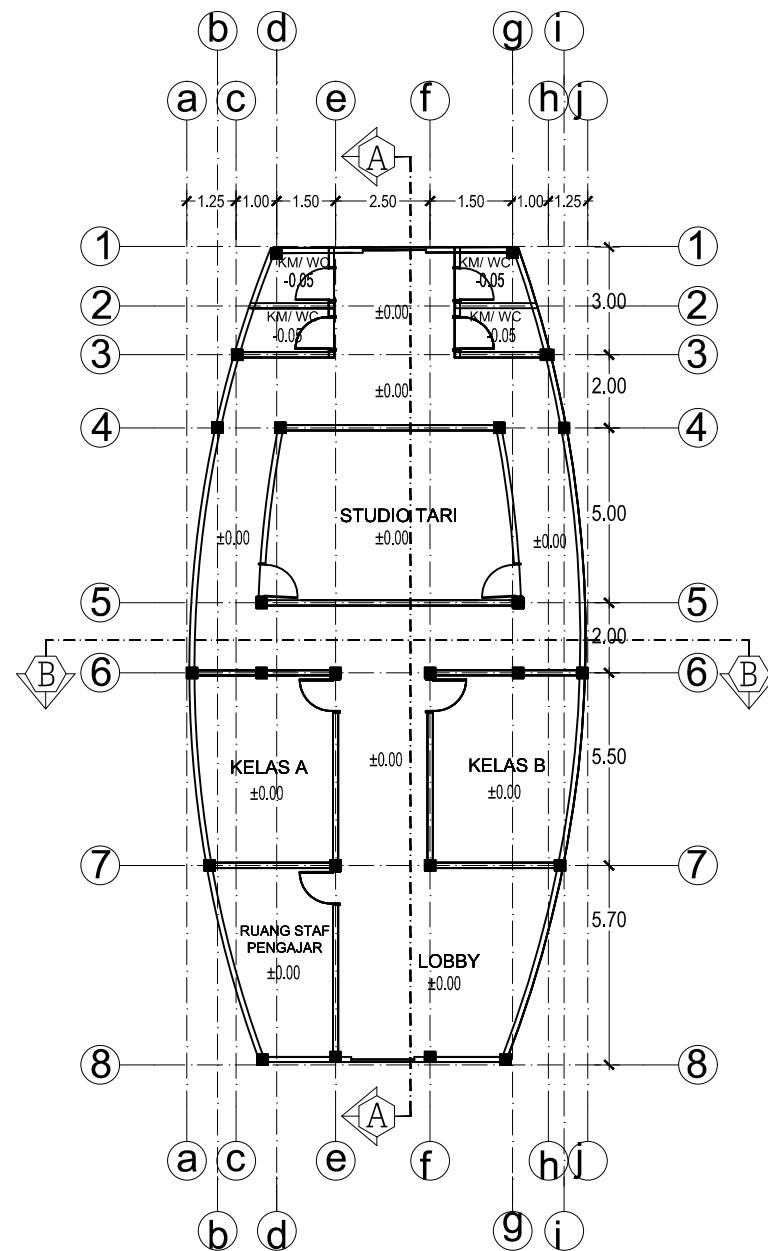



PROGRAM STUDI ARSITEKTUR
FAKULTAS TEKNIK
UNIVERSITAS 17 AGUSTUS 1945
SURABAYA

TUGAS AKHIR PERANCANGAN

JUDUL :
PERANCANGAN FASILITAS WISATA
SENI PERTUNJUKAN TRI
TRADISIONAL DI PROBOLINGGO

SEMESTER GASAL 2019/2020

NAMA GAMBAR

DENAH SENI
PERTUNJUKAN
OUTDOOR

SKALA 1 : 200 KODE GMBR : ARS

DIKERJAKAN OLEH


NAMA : FAISAL ADITYA FIRMANSAH
NBI : 1441502064

PEMBIMBING

1. Ir. Suko Istijanto, Dipl. T.R.P., M.T.
2. Ir. Dadoes Soemarwanto, M.Arch.

KETERANGAN GAMBAR : NO/JML LBR

01 / 17

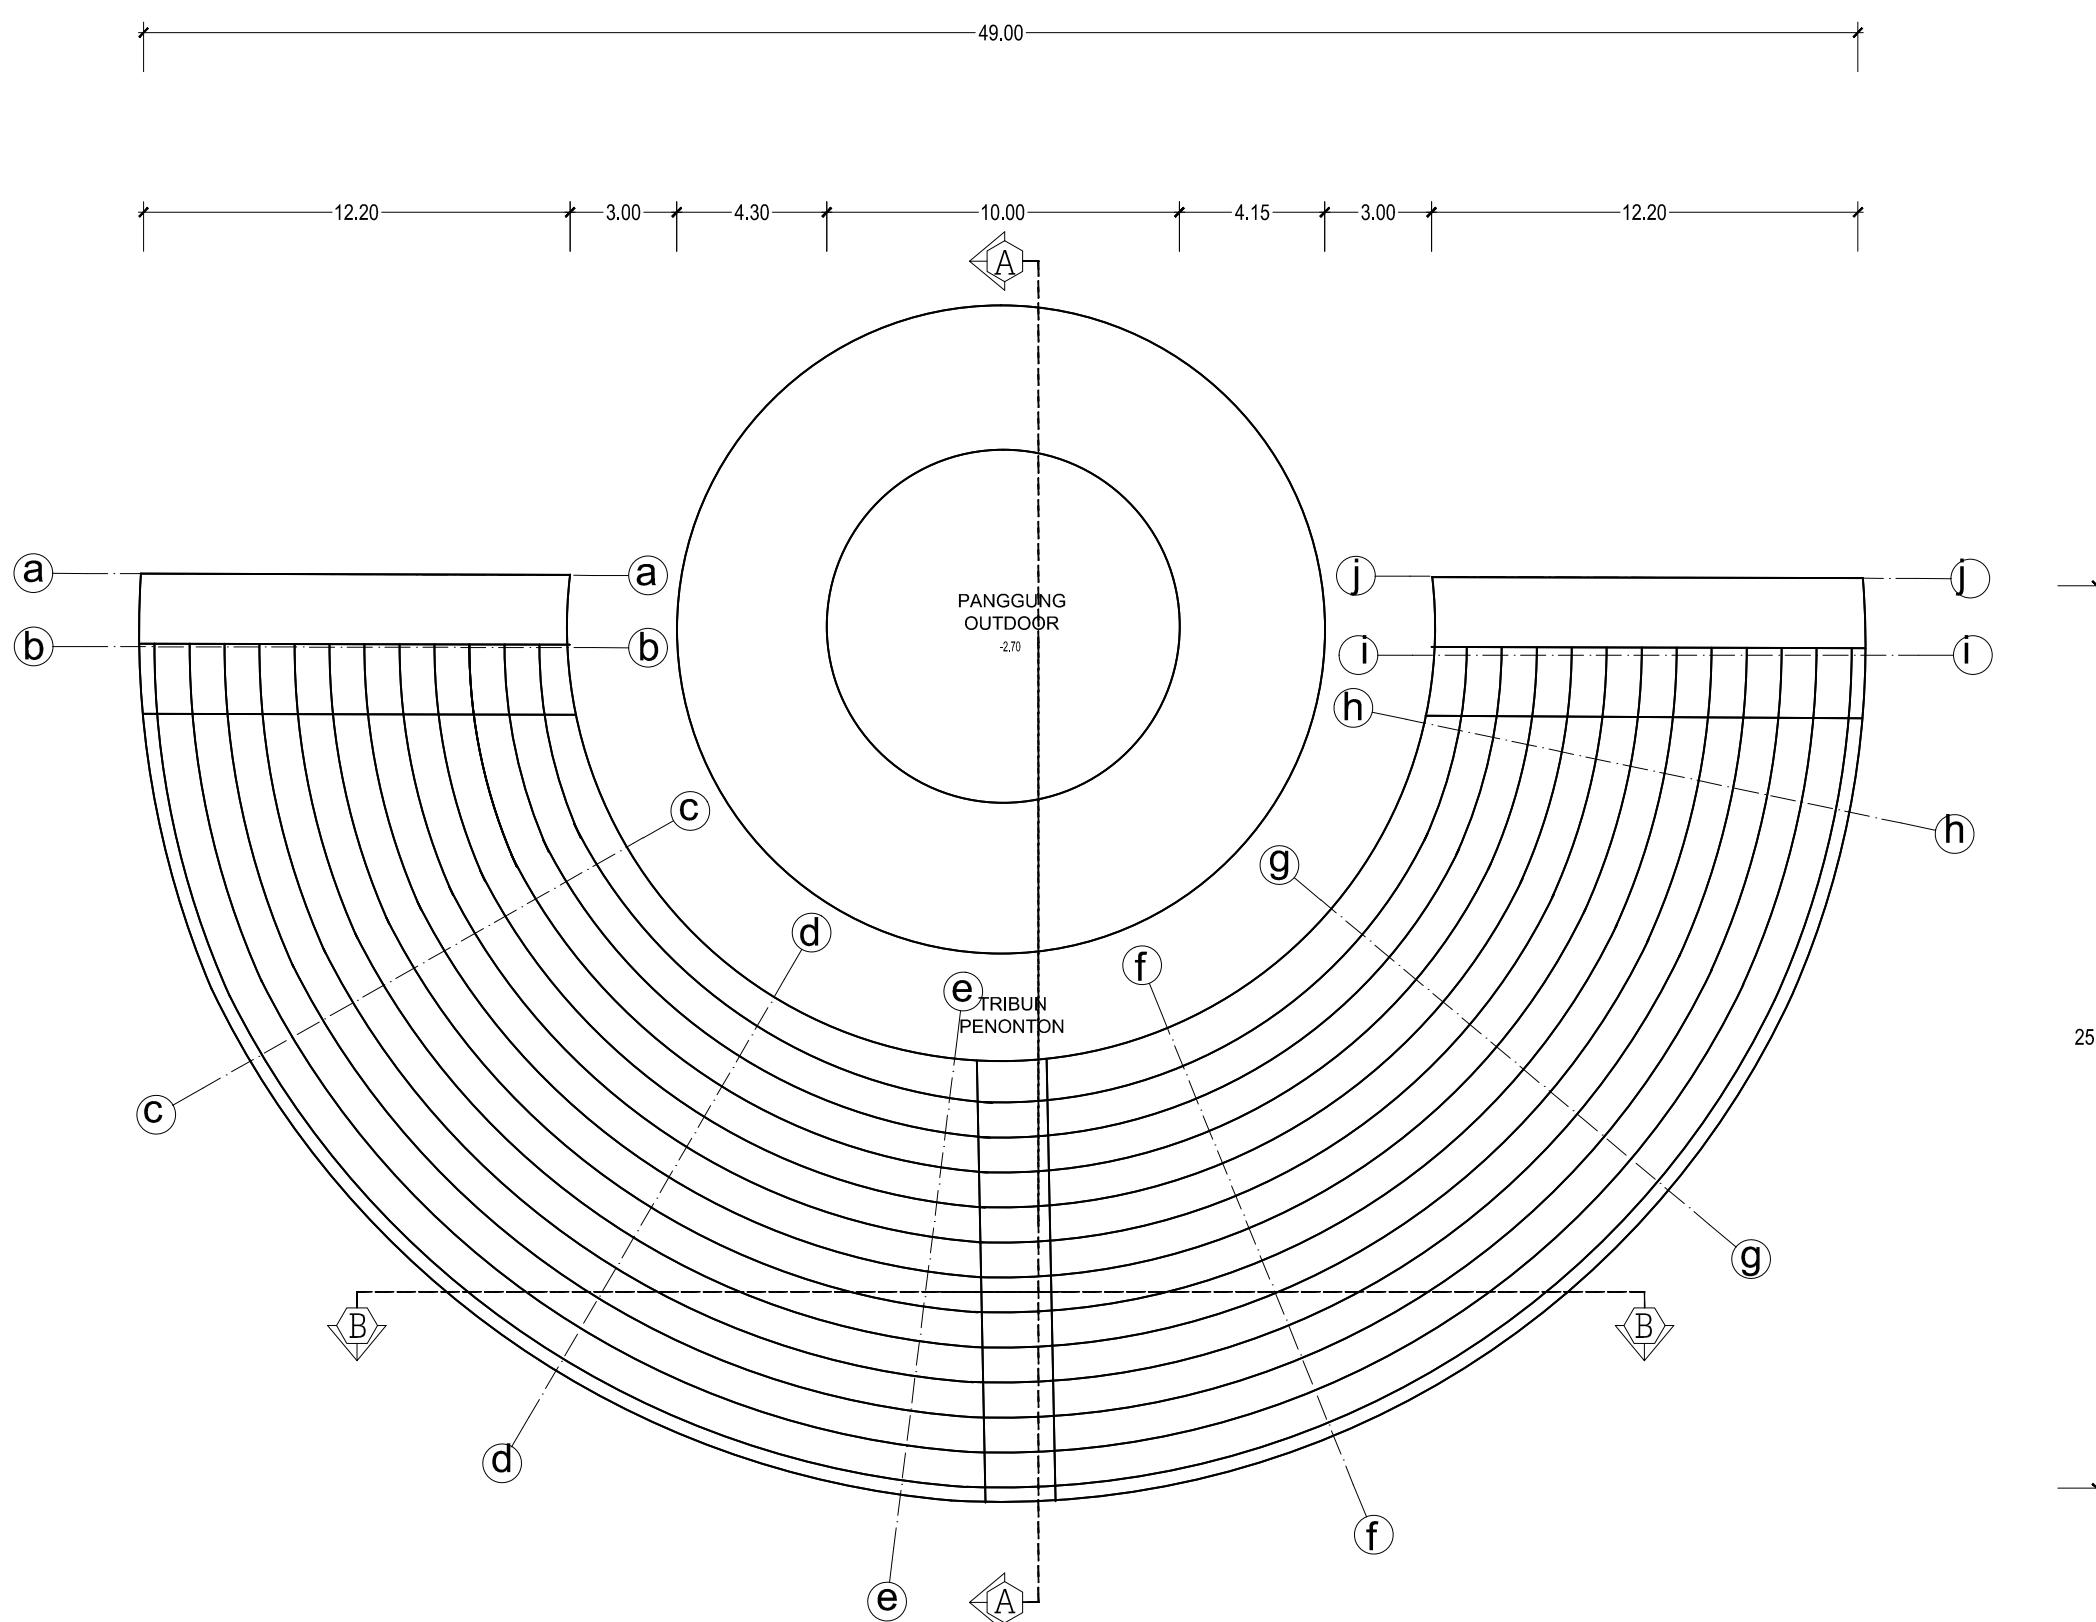

DENAH SENI PERTUNJUKAN
OUTDOOR

Skala 1 : 200



PROGRAM STUDI ARSITEKTUR
FAKULTAS TEKNIK
UNIVERSITAS 17 AGUSTUS 1945
SURABAYA

TUGAS AKHIR PERANCANGAN

JUDUL :
PERANCANGAN FASILITAS WISATA
SENI PERTUNJUKAN TRI
TRADISIONAL DI PROBOLINGGO

SEMESTER GASAL 2019/2020

NAMA GAMBAR

DENAH SENI
PERTUNJUKAN
OUTDOOR LT 1

SKALA 1 : 200 KODE GMBR : ARS

DIKERJAKAN OLEH


NAMA : FAISAL ADITYA FIRMANSAH
NBI : 1441502064

PEMBIMBING

1. Ir. Suko Istijanto, Dipl. T.R.P., M.T.
2. Ir. Dadoes Soemarwanto, M.Arch.

KETERANGAN GAMBAR : NO/JML LBR

01 / 17

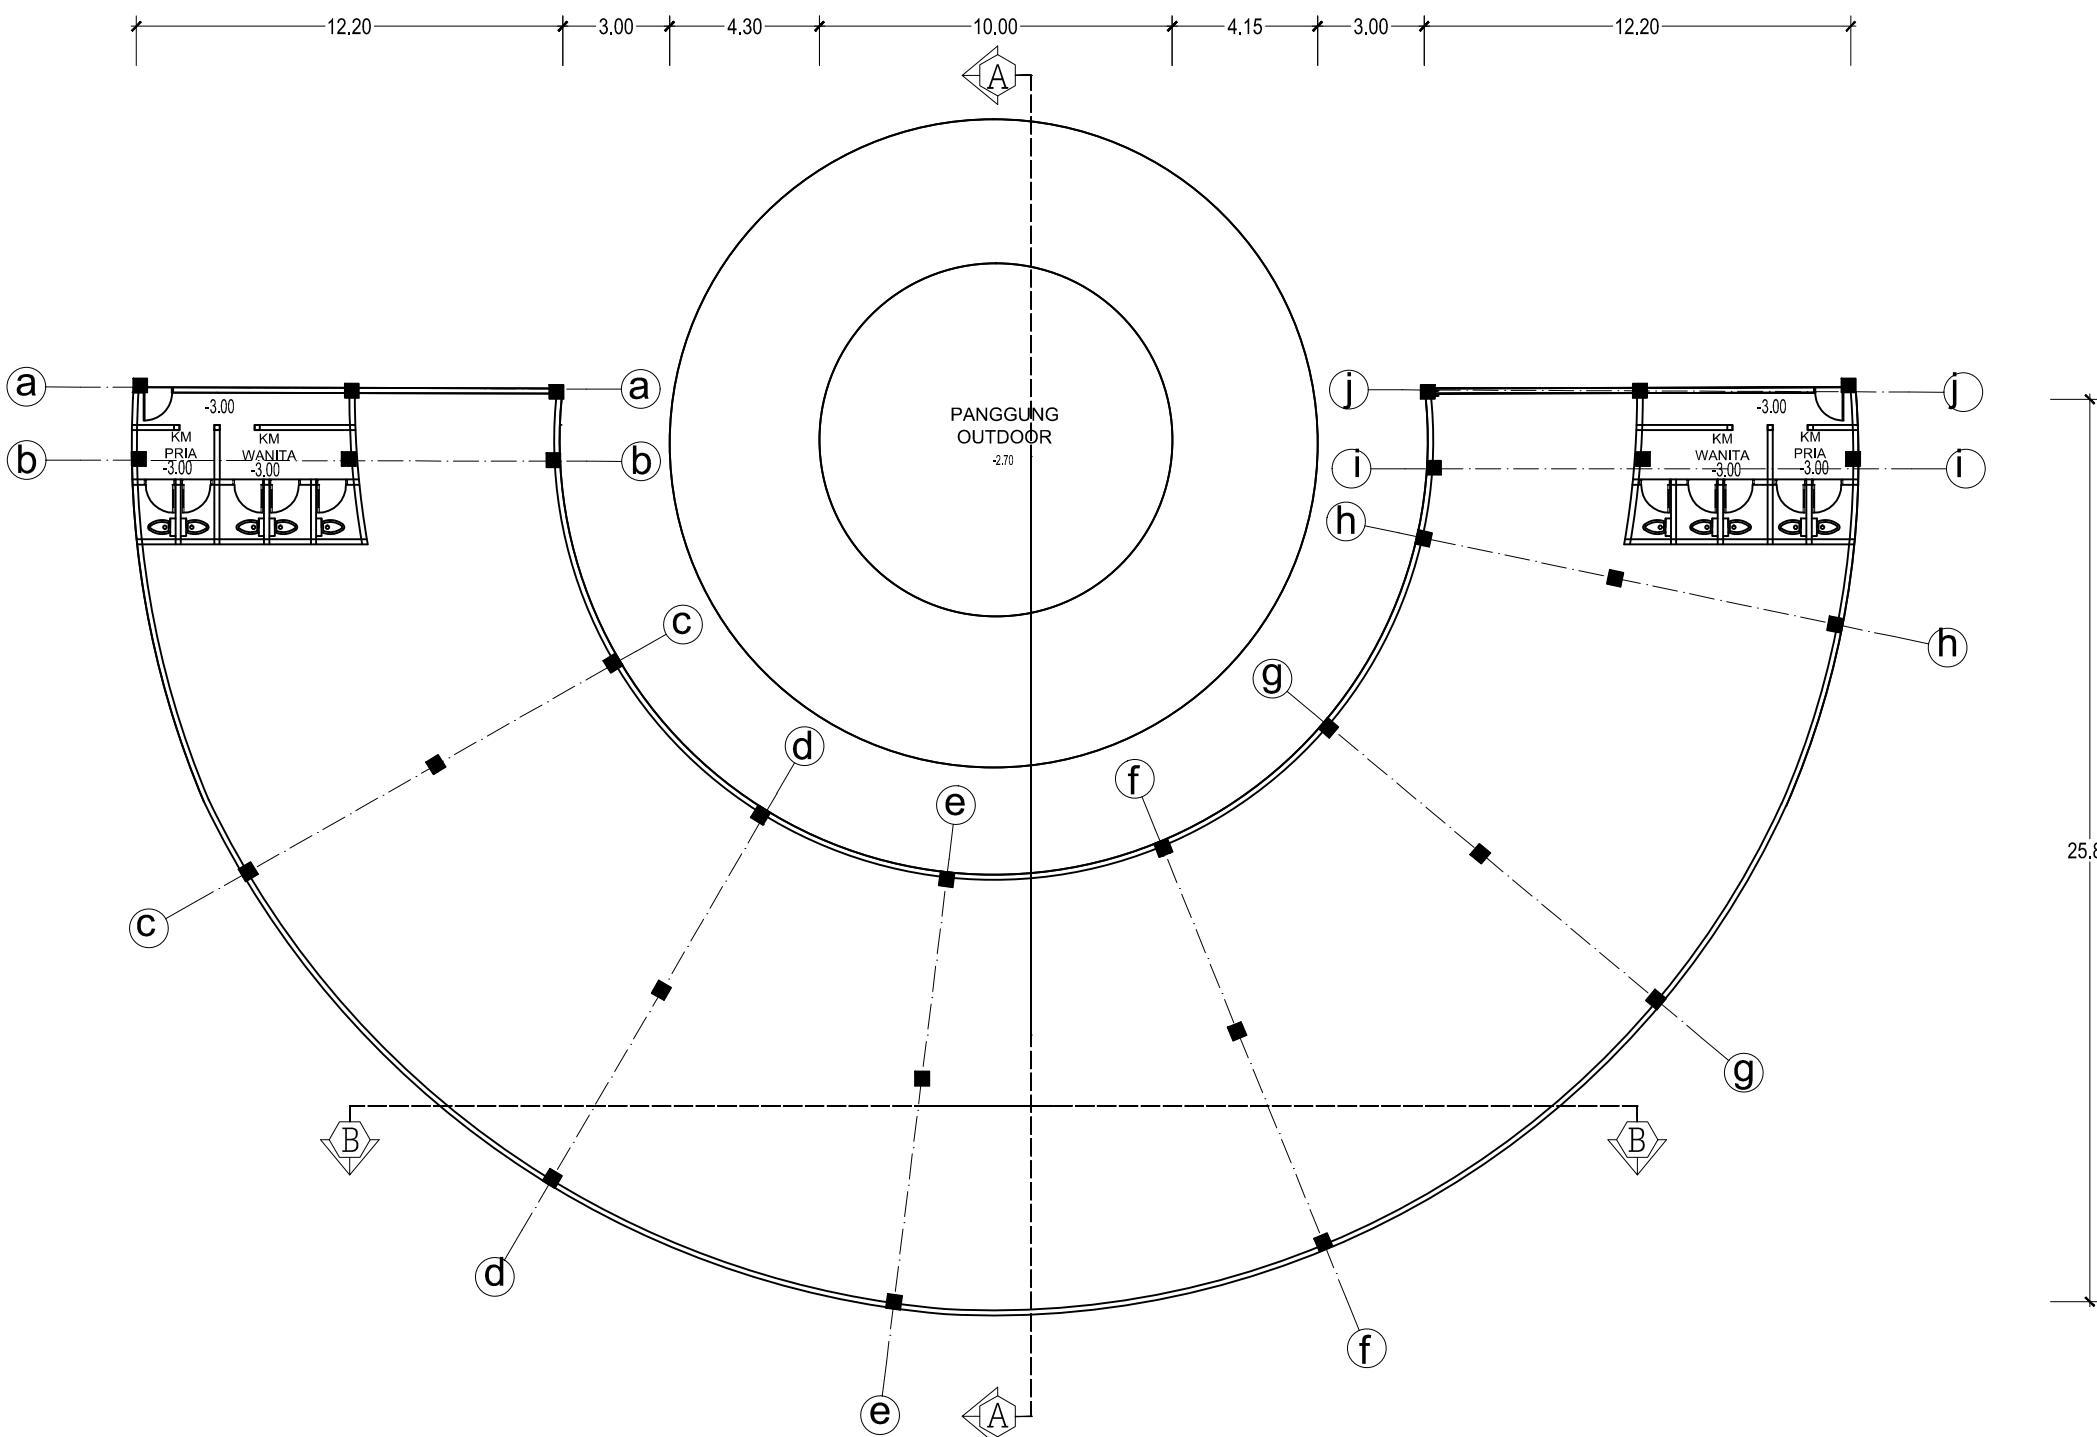

DENAH SENI PERTUNJUKAN
OUTDOOR LT 1

Skala 1 : 200



PROGRAM STUDI ARSITEKTUR
FAKULTAS TEKNIK
UNIVERSITAS 17 AGUSTUS 1945
SURABAYA

TUGAS AKHIR PERANCANGAN

JUDUL :
PERANCANGAN FASILITAS WISATA
SENI PERTUNJUKAN TRI
TRADISIONAL DI PROBOLINGGO

SEMESTER GASAL 2019/2020

NAMA GAMBAR

DENAH SENI
PERTUNJUKAN
OUTDOOR LT 2

SKALA 1 : 200 KODE GMBR : ARS

DIKERJAKAN OLEH


NAMA : FAISAL ADITYA FIRMANSAH
NBI : 1441502064

PEMBIMBING

1. Ir. Suko Istijanto, Dipl. T.R.P., M.T.
2. Ir. Dadoes Soemarwanto, M.Arch.

KETERANGAN GAMBAR : NO/JML LBR

01 / 17

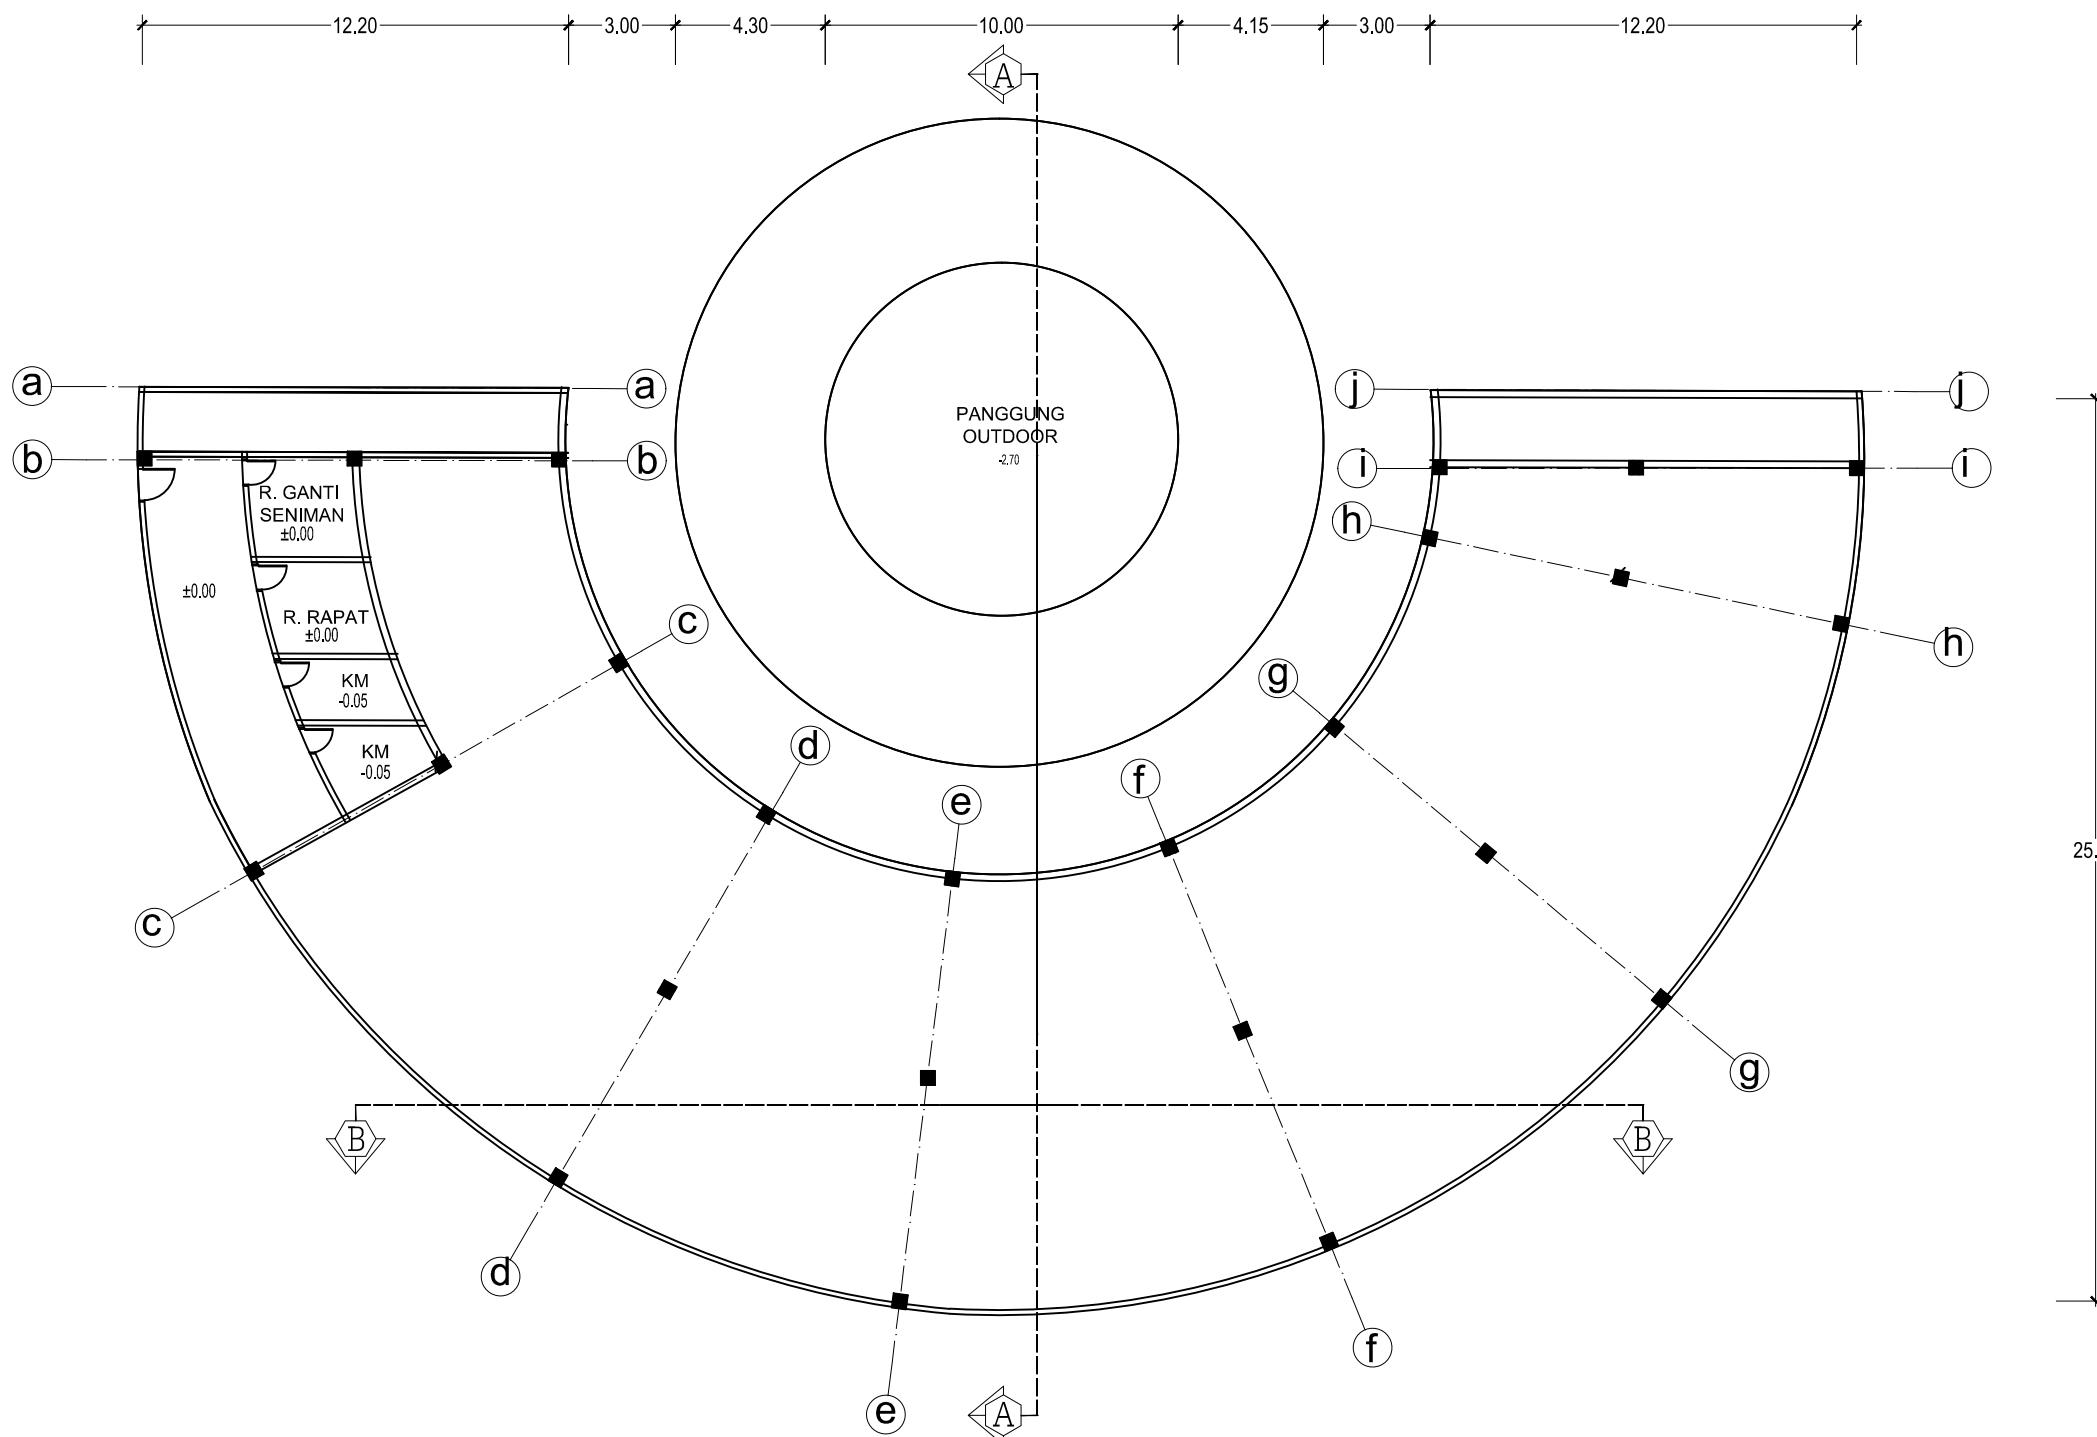

DENAH SENI PERTUNJUKAN
OUTDOOR LT 2

Skala 1 : 200



PROGRAM STUDI ARSITEKTUR

FAKULTAS TEKNIK
UNIVERSITAS 17 AGUSTUS 1945
SURABAYA

TUGAS AKHIR PERANCANGAN

JUDUL :
PERANCANGAN FASILITAS WISATA
SENI PERTUJUKAN TRI
TRADISIONAL DI PROBOLINGGO

SEMESTER GASAL 2019/2020

NAMA GAMBAR

POTONGAN A-A
POTONGAN B-B

SKALA 1 : 300 KODE GMBR : ARS

DIKERJAKAN OLEH


NAMA : FAISAL ADITYA FIRMANSAH
NBI : 1441502064

PEMBIMBING

1. Ir. Suko Istijanto, Dipl. T.R.P., M.T.
2. Ir. Dadoes Soemarwanto, M.Arch.

KETERANGAN GAMBAR : NO/JML LBR

01 / 17

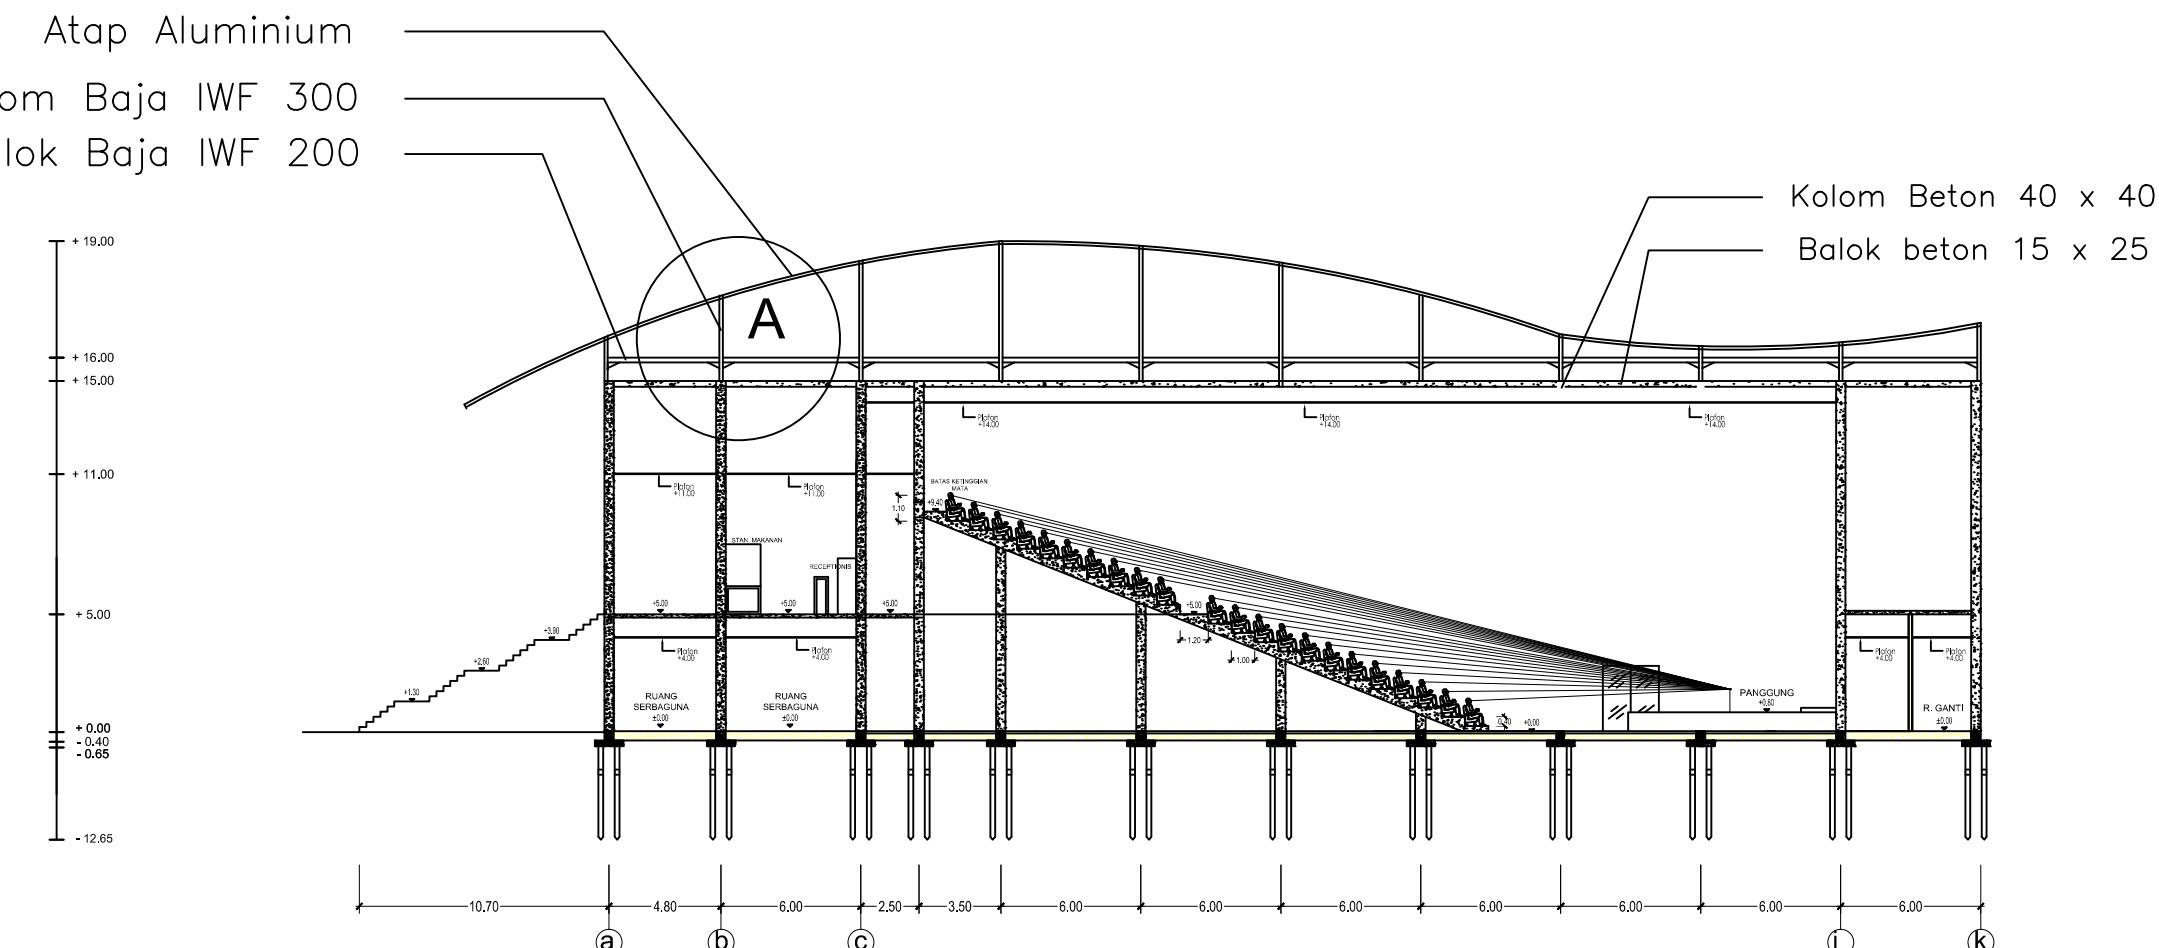


POTONGAN SENI PERTUJUKAN
INDOOR B - B

Skala 1 : 300

Kolom Baja IWF 300
Siku besi 5/5
Atap Alumunium

Balok baja IWF 200
Balok baja IWF 150
Balok beton 15 x 25

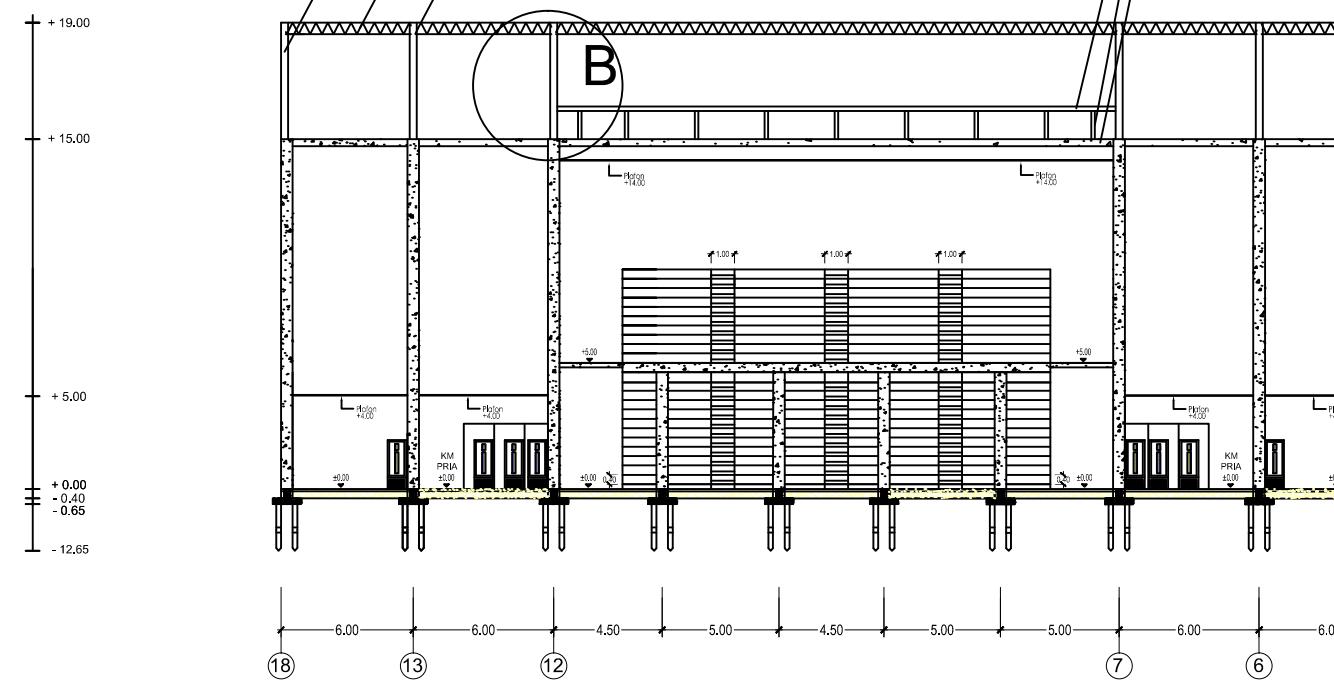

POTONGAN SENI PERTUJUKAN
INDOOR A - A

Skala 1 : 300



PROGRAM STUDI ARSITEKTUR
FAKULTAS TEKNIK
UNIVERSITAS 17 AGUSTUS 1945
SURABAYA

TUGAS AKHIR PERANCANGAN

JUDUL :
PERANCANGAN FASILITAS WISATA
SENI PERTUNJUKAN TRI
TRADISIONAL DI PROBOLINGGO

SEMESTER GASAL 2019/2020

NAMA GAMBAR

POTONGAN A-A
MESS SENIMAN
POTONGAN B-B
MESS SENIMAN

SKALA 1 : 200 KODE GMBR : ARS

DIKERJAKAN OLEH


NAMA : FAISAL ADITYA FIRMANSAH
NBI : 1441502064

PEMBIMBING

1. Ir. Suko Istijanto, Dipl. T.R.P., M.T.
2. Ir. Dadoes Soemarwanto, M.Arch.


KETERANGAN GAMBAR : NO/JML LBR

01 / 17

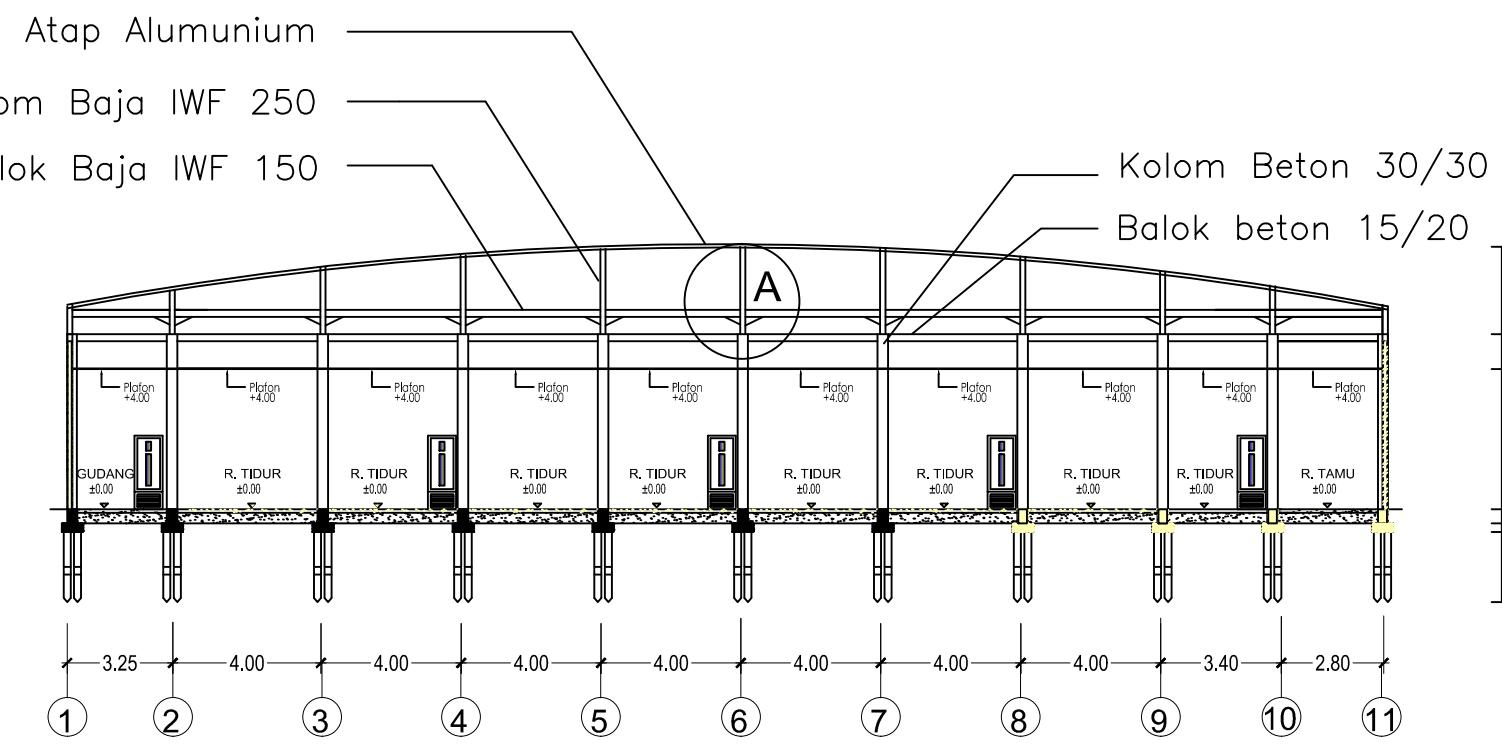

POTONGAN A-A MESS SENIMAN

Skala 1 :200

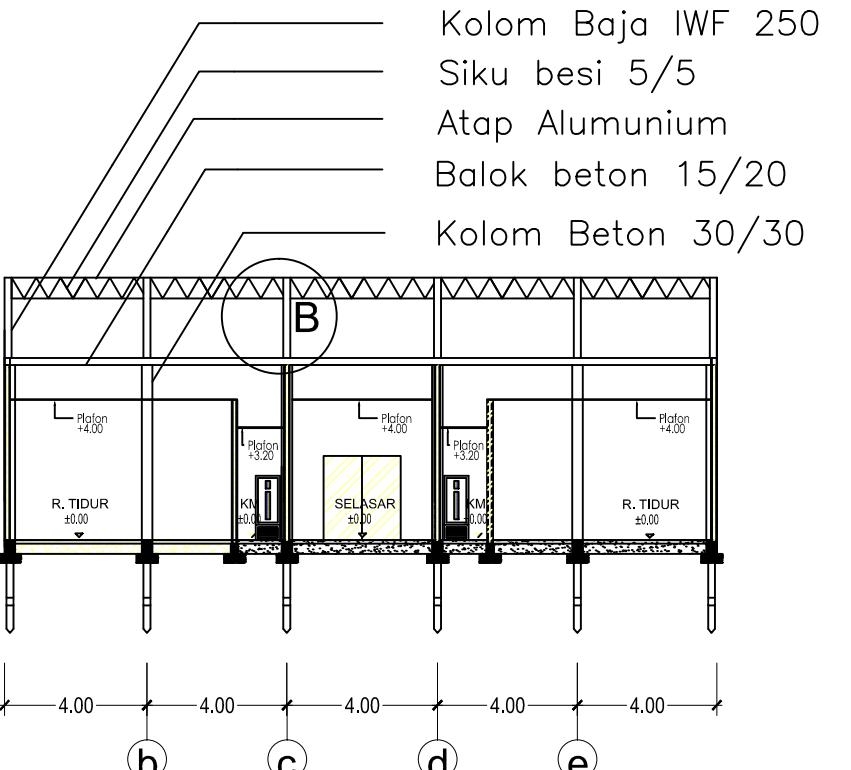

POTONGAN B-B MESS SENIMAN

Skala 1 :200



PROGRAM STUDI ARSITEKTUR

FAKULTAS TEKNIK
UNIVERSITAS 17 AGUSTUS 1945
SURABAYA

TUGAS AKHIR PERANCANGAN

JUDUL :
PERANCANGAN FASILITAS WISATA
SENI PERTUNJUKAN TRI
TRADISIONAL DI PROBOLINGGO

SEMESTER GASAL 2019/2020

NAMA GAMBAR

POTONGAN A-A
LOBBY/ PENGELOLA
POTONGAN B-B
LOBBY/ PENGELOLA

SKALA 1 : 200 KODE GMBR : ARS

DIKERJAKAN OLEH



NAMA : FAISAL ADITYA FIRMANSAH
NBI : 1441502064

PEMBIMBING

1. Ir. Suko Istijanto, Dipl. T.R.P., M.T.
2. Ir. Dadoes Soemarwanto, M.Arch.

KETERANGAN GAMBAR : NO/JML LBR

01 / 17

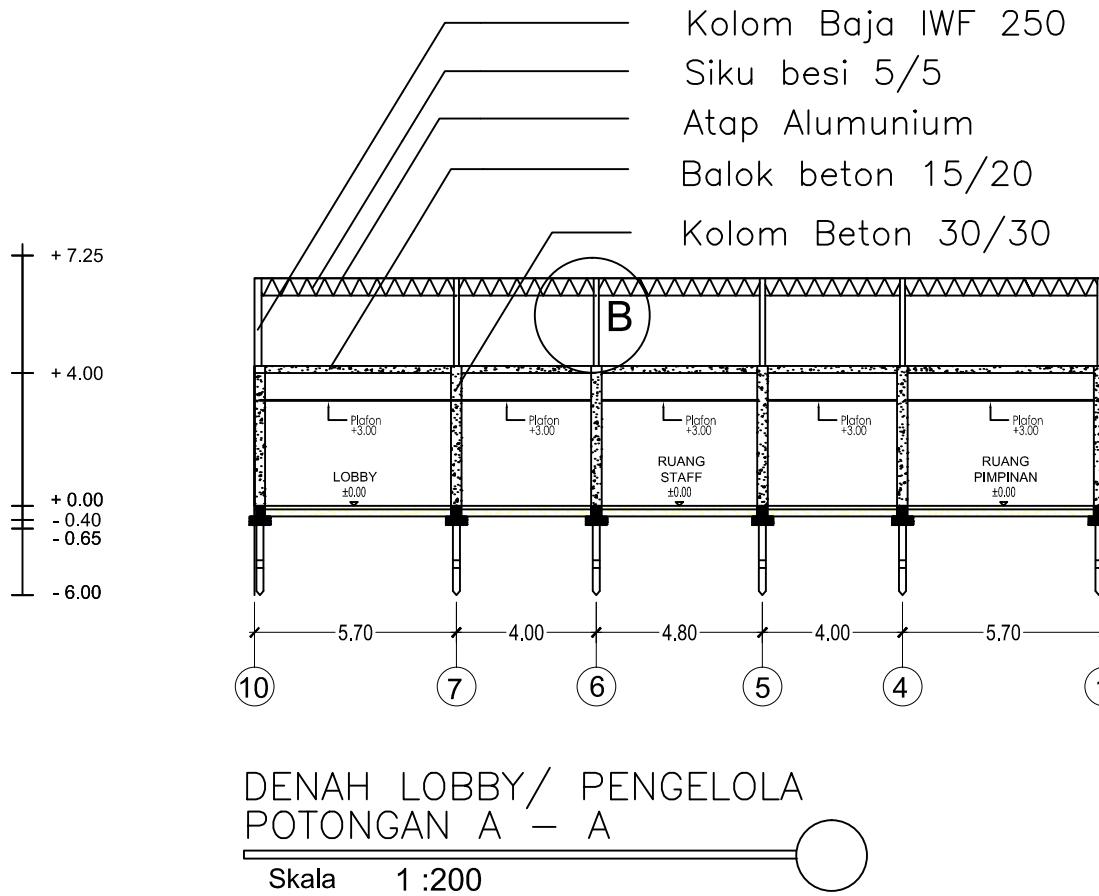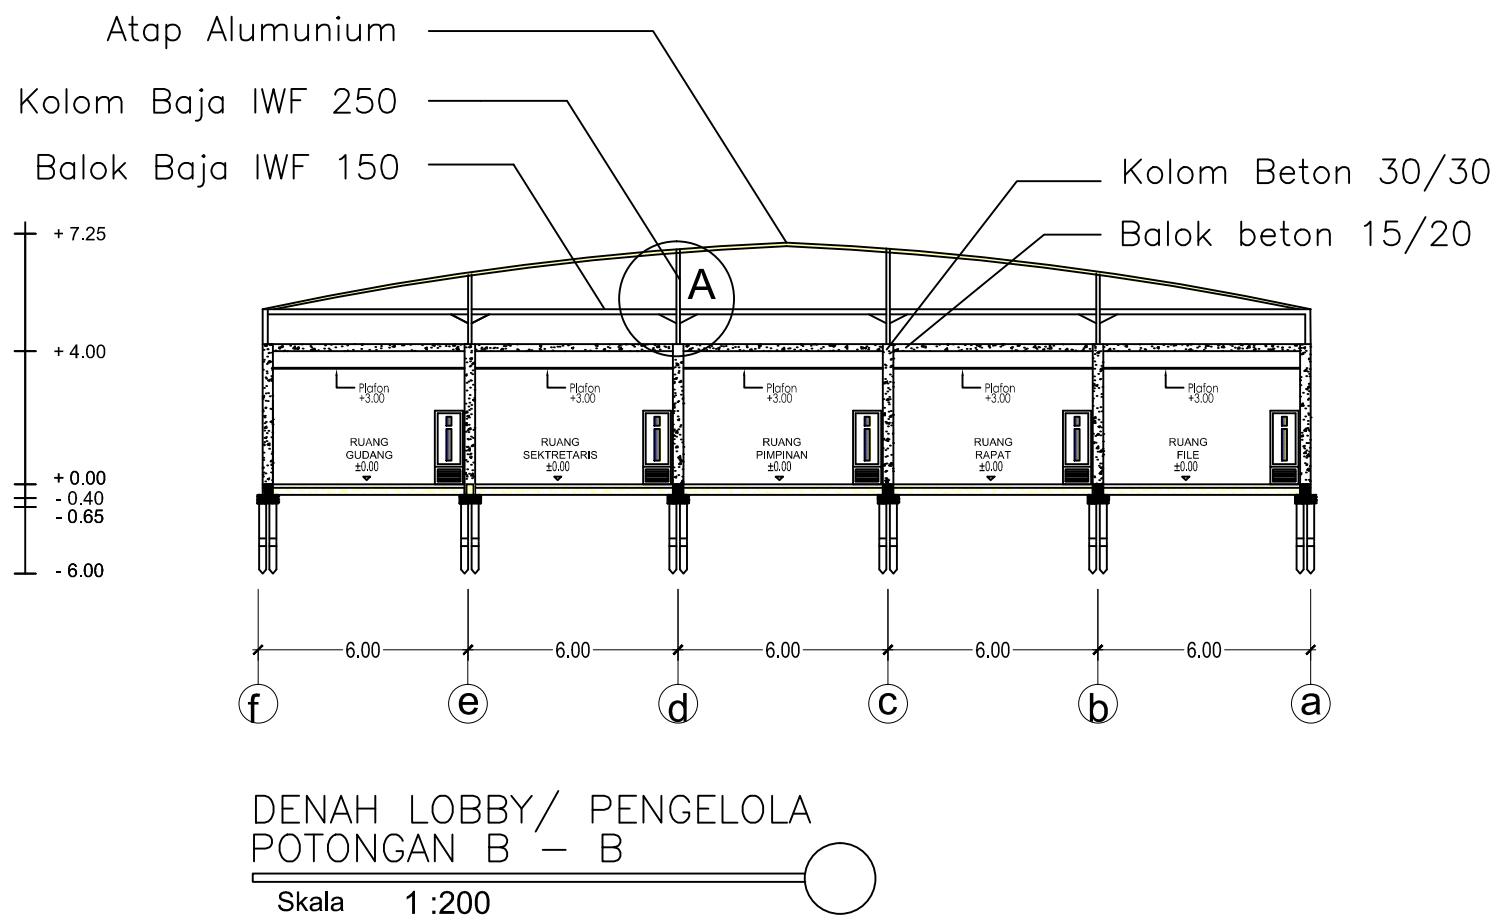



PROGRAM STUDI ARSITEKTUR
FAKULTAS TEKNIK
UNIVERSITAS 17 AGUSTUS 1945
SURABAYA

TUGAS AKHIR PERANCANGAN

JUDUL :
PERANCANGAN FASILITAS WISATA
SENI PERTUNJUKAN TRI
TRADISIONAL DI PROBOLINGGO

SEMESTER GASAL 2019/2020

NAMA GAMBAR

POTONGAN A-A
RESTO, CAFE & TOKO
SOUVENIR

POTONGAN B-B
RESTO, CAFE & TOKO
SOUVENIR

SKALA 1 : 200 KODE GMBR : ARS

DIKERJAKAN OLEH


NAMA : FAISAL ADITYA FIRMANSAH
NBI : 1441502064

PEMBIMBING

1. Ir. Suko Istijanto, Dipl. T.R.P., M.T.
2. Ir. Dadoes Soemarwanto, M.Arch.


KETERANGAN GAMBAR : NO/JML LBR

01 / 17

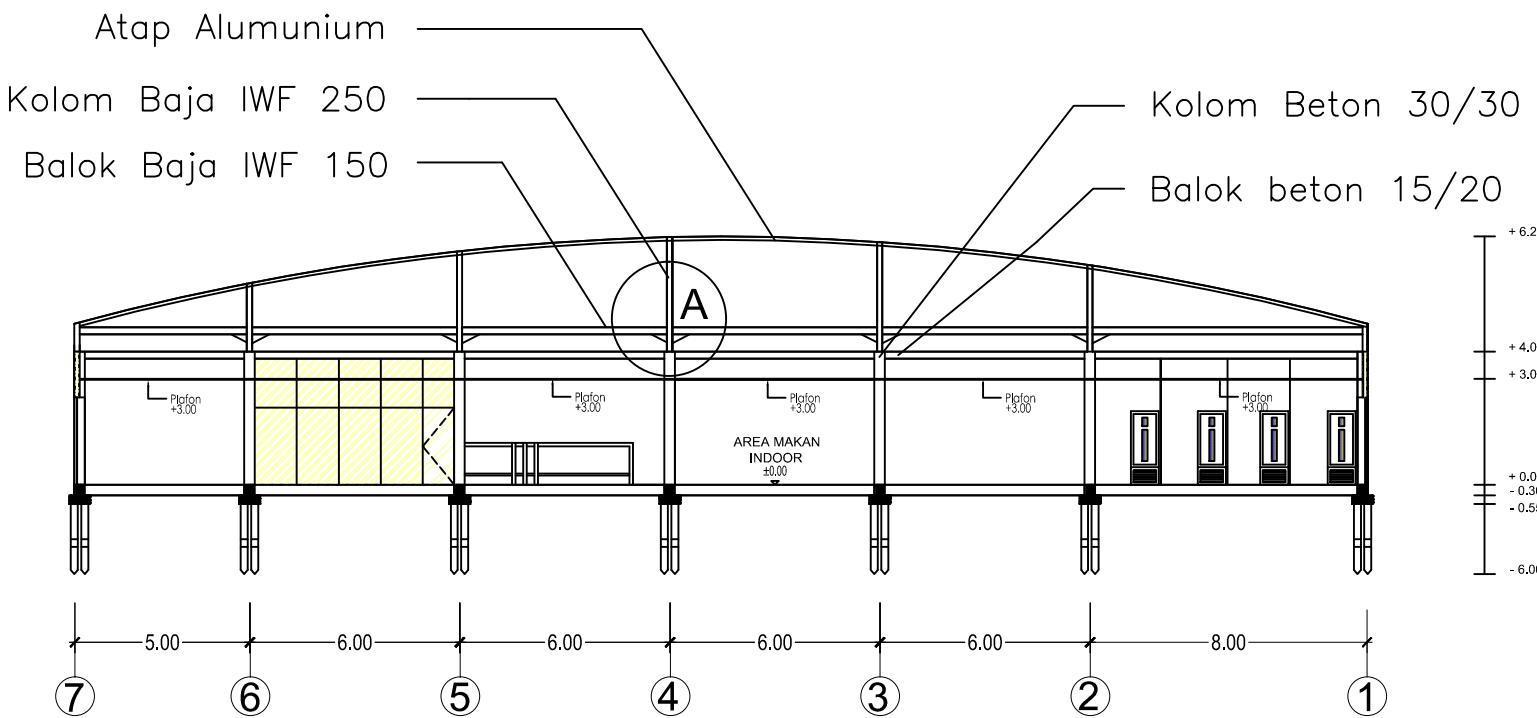

POTNGAN A – A RESTO,
CAFE & TOKO SOUVENIR

Skala 1 :200

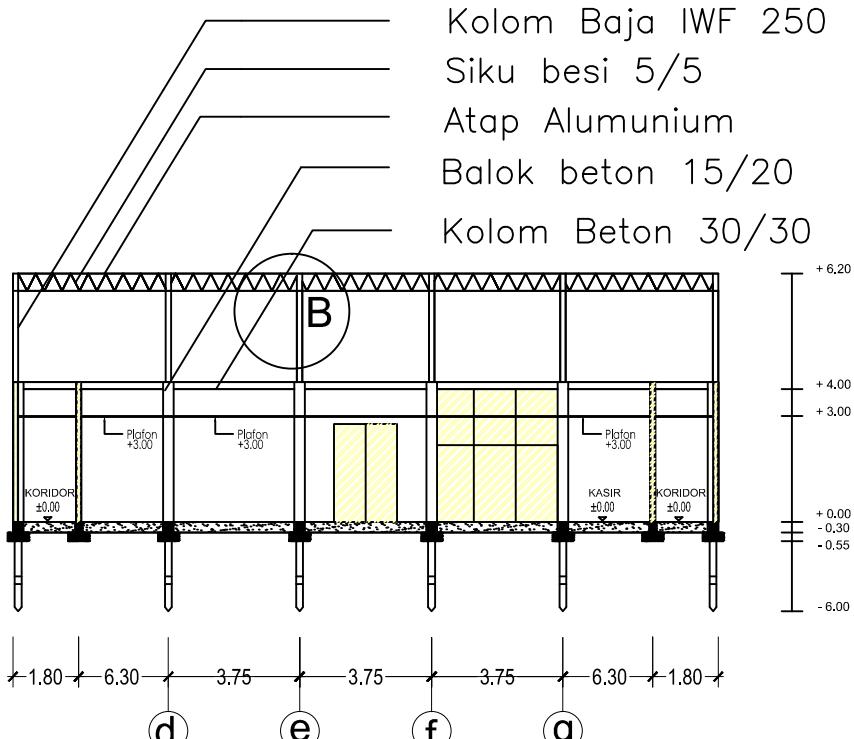

POTNGAN B – B RESTO,
CAFE & TOKO SOUVENIR

Skala 1 :200



PROGRAM STUDI ARSITEKTUR
FAKULTAS TEKNIK
UNIVERSITAS 17 AGUSTUS 1945
SURABAYA

TUGAS AKHIR PERANCANGAN

JUDUL :
PERANCANGAN FASILITAS WISATA
SENI PERTUNJUKAN TRI
TRADISIONAL DI PROBOLINGGO

SEMESTER GASAL 2019/2020

NAMA GAMBAR

POTONGAN A-A SENI
PERTUNJUKAN OUTDOOR

POTONGAN B-B SENI
PERTUNJUKAN INDOOR

SKALA 1 : 200 KODE GMBR : ARS

DIKERJAKAN OLEH



NAMA : FAISAL ADITYA FIRMANSAH
NBI : 1441502064

PEMBIMBING


1. Ir. Suko Istijanto, Dipl. T.R.P., M.T.
2. Ir. Dadoes Soemarwanto, M.Arch.

KETERANGAN GAMBAR : NO/JML LBR

01 / 17

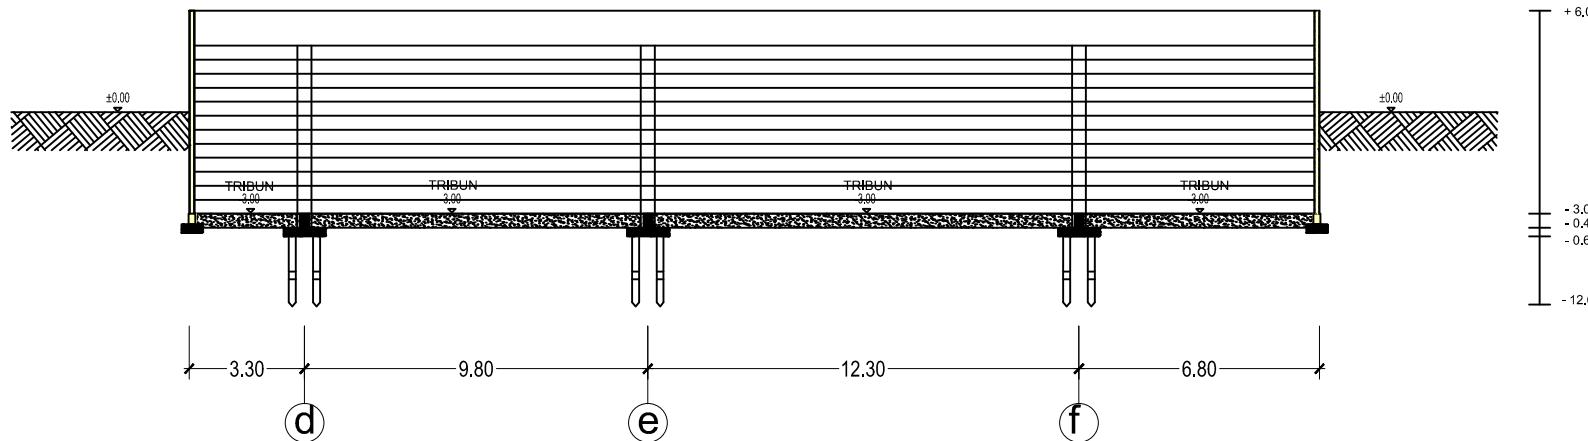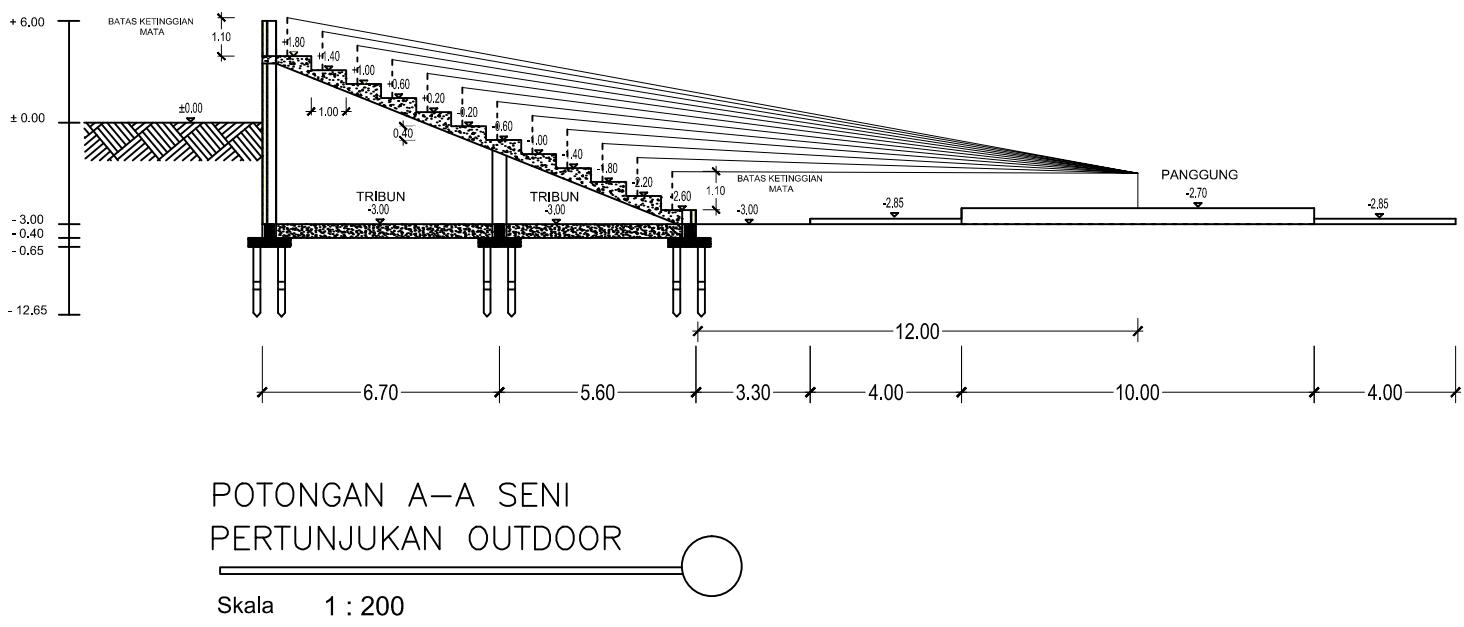

• PRESPEKTIF EKSTERIOR

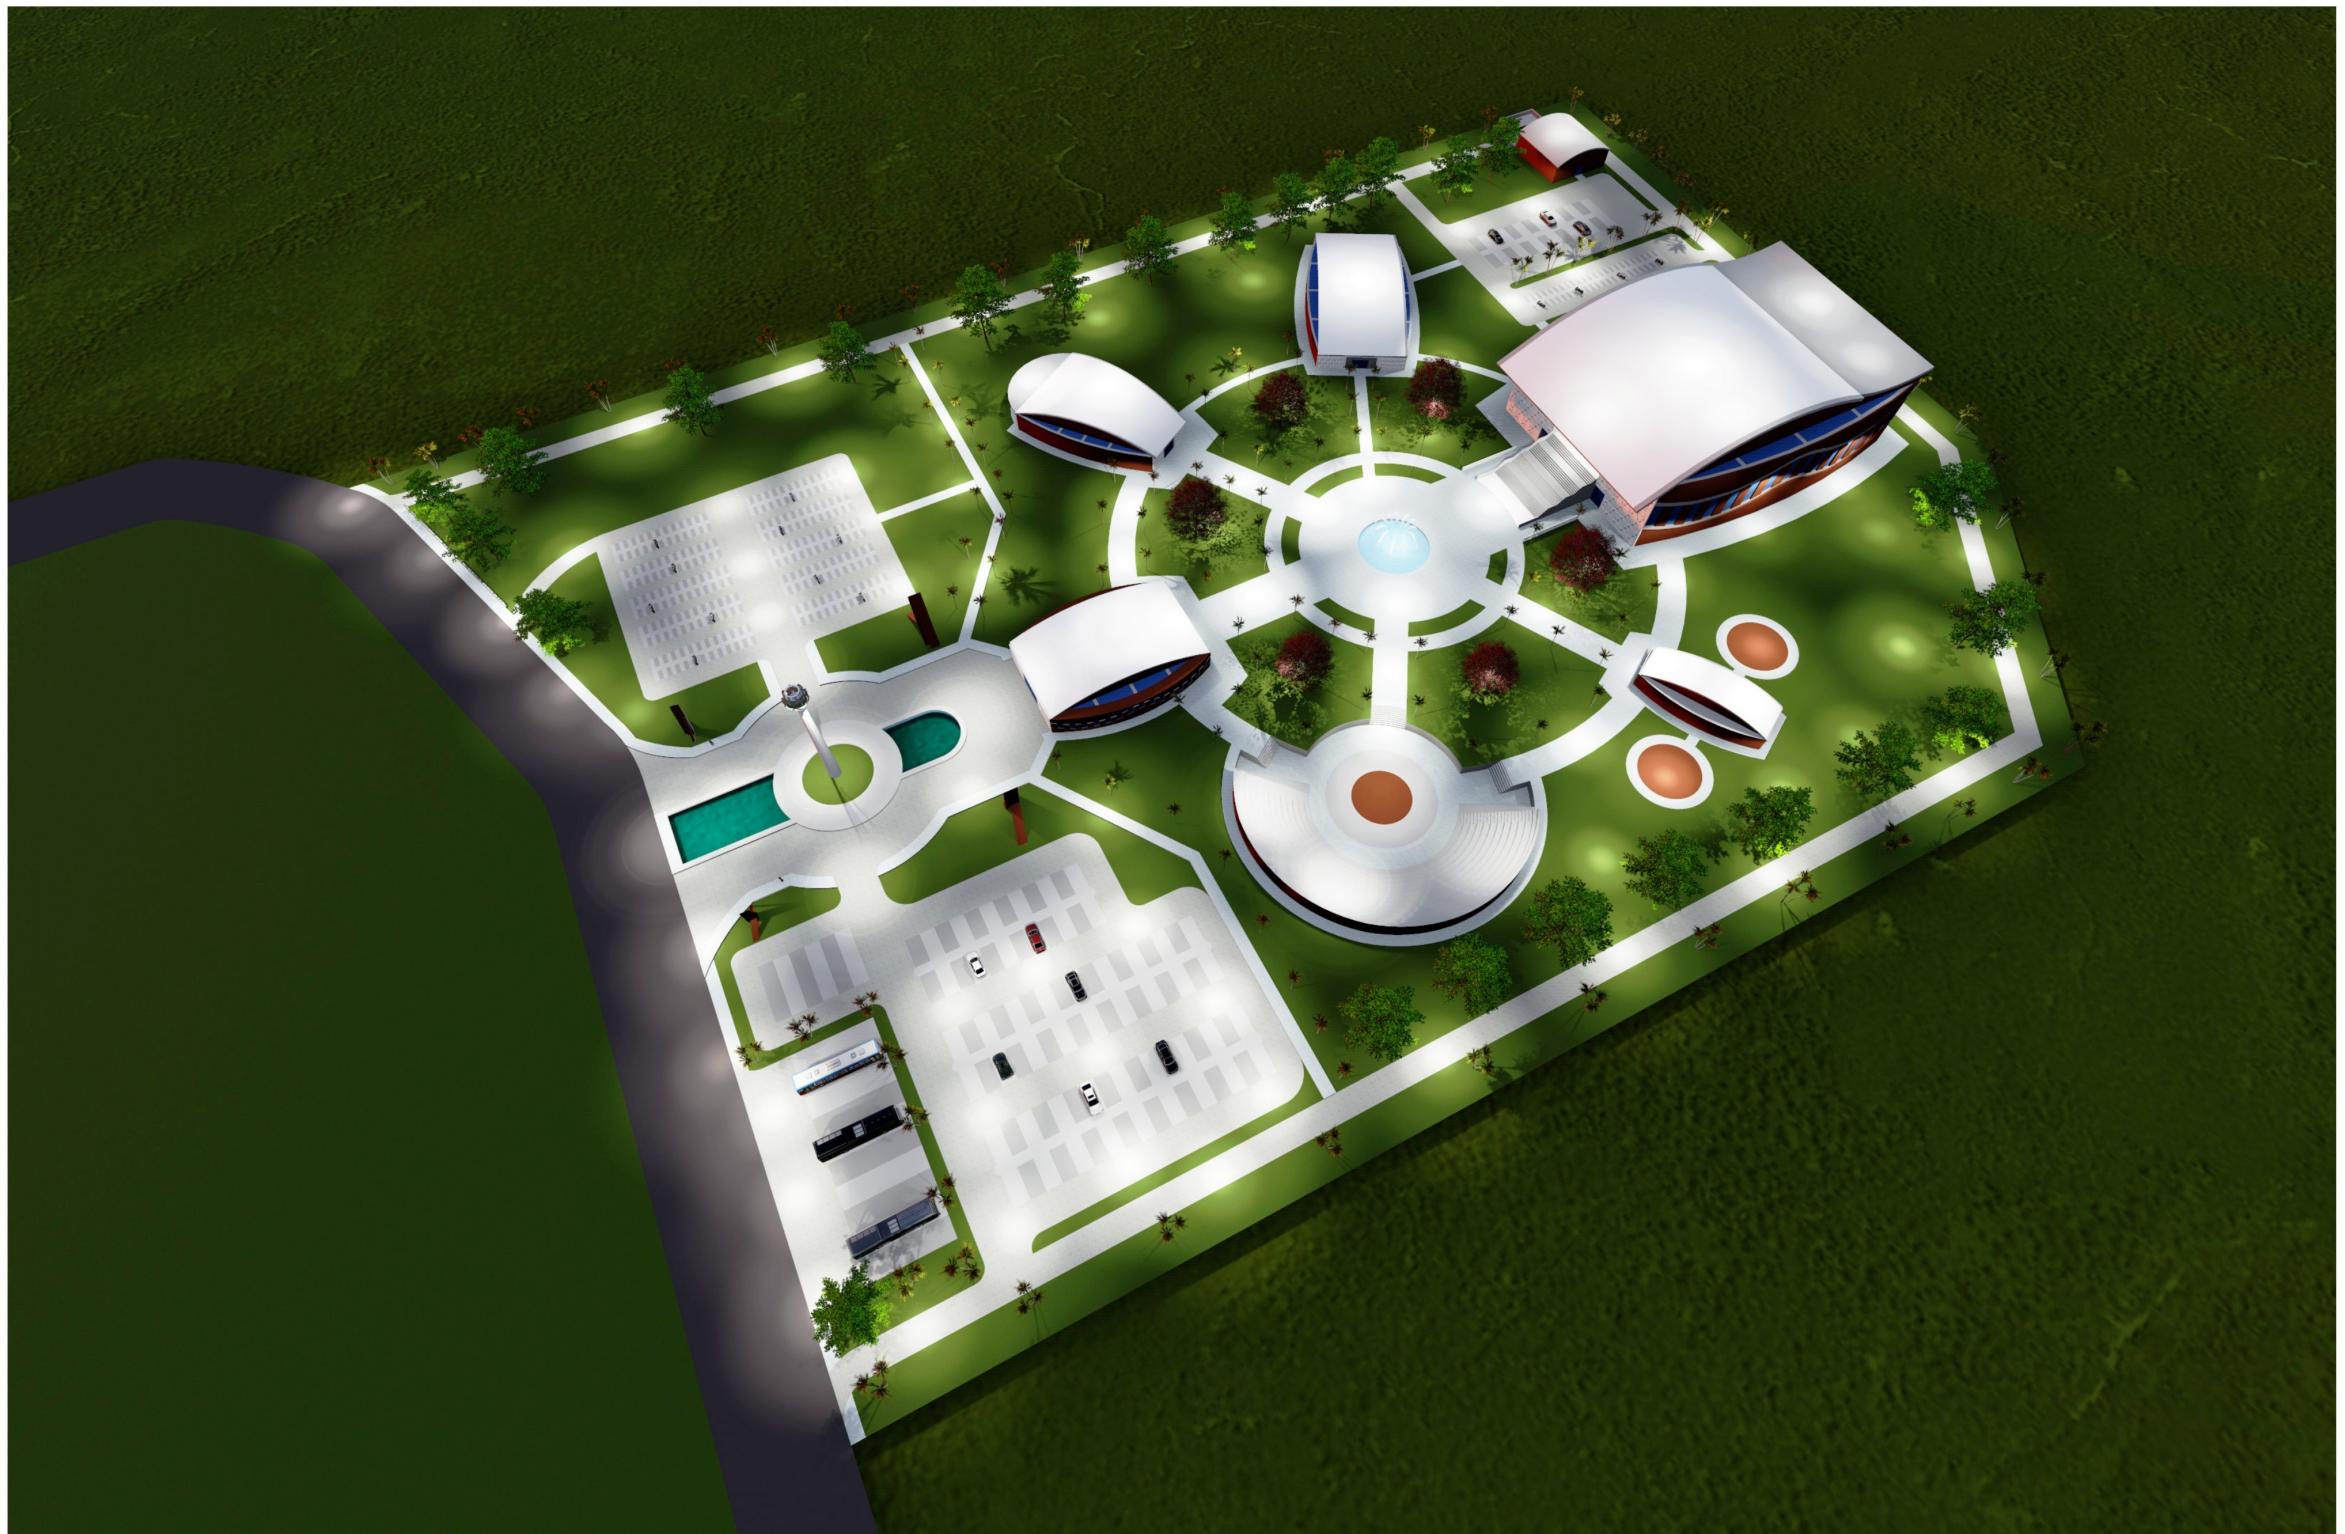

VIEW MALAM HARI



PROGAM STUDI ARSITEKTUR

FAKULTAS TEKNIK
UNIVERSITAS 17 AGUSTUS 1945
SURABAYA

TUGAS AKHIR PERANCANGAN

JUDUL :

PERANCANGAN FASILITAS WISATA SENI
PERTUNJUKAN TARI TRADISIONAL DI
PROBOLINGGO

SEMESTER GASAL 2019/ 2020

NAMA GAMBAR

SKALA: KODE GBR:

DIKERJAKAN OLEH

NAMA: FAISAL ADITYA FIRMANSAH
NBI: 1441502064

PEMBIMBING

1. Ir. Suko Istijanto, Dipl. T.R.P., M.T.
2. ir. Dadoes Sormarwant, M.Arch.

KETERANGAN
GAMBAR:

NO/JML LBR

• **PRESPEKTIF EKSTERIOR**



VIEW SIANG HARI



PROGAM STUDI ARSITEKTUR

FAKULTAS TEKNIK
UNIVERSITAS 17 AGUSTUS 1945
SURABAYA

TUGAS AKHIR PERANCANGAN

JUDUL :

PERANCANGAN FASILITAS WISATA SENI
PERTUNJUKAN TARI TRADISIONAL DI
PROBOLINGGO

SEMESTER GASAL 2019/ 2020

NAMA GAMBAR

SKALA: KODE GBR:

DIKERJAKAN OLEH

NAMA: FAISAL ADITYA FIRMANSAH
NBI: 1441502064

PEMBIMBING

1. Ir. Suko Istijanto, Dipl. T.R.P., M.T.
2. ir. Dadoes Sormarwant, M.Arch.

KETERANGAN GAMBAR: NO/JML LBR



PROGRAM STUDI ARSITEKTUR

FAKULTAS TEKNIK
UNIVERSITAS 17 AGUSTUS 1945
SURABAYA

TUGAS AKHIR PERANCANGAN

JUDUL :
PERANCANGAN FASILITAS WISATA
SENI PERTUNJUKAN TARI
TRADISIONAL DI PROBOLINGGO

SEMESTER GASAL 2019/2020

NAMA GAMBAR

FOTO MAKET

SKALA KODE GMBR : ARS

DIKERJAKAN OLEH

NAMA : FAISAL ADITYA FIRMANSAH
NBI : 1441502064

PEMBIMBING

1. Ir. Suko Istijanto, Dipl. T.R.P., M.T.
2. Ir. Dadoes Soemarwanto, M.Arch.

KETERANGAN GAMBAR : NO/JML LBR

01 / 17



FOTO MAKET SISI UTARA



FOTO MAKET SISI SELATAN



PROGRAM STUDI ARSITEKTUR

FAKULTAS TEKNIK
UNIVERSITAS 17 AGUSTUS 1945
SURABAYA

TUGAS AKHIR PERANCANGAN

JUDUL :
PERANCANGAN FASILITAS WISATA
SENI PERTUNJUKAN TARI
TRADISIONAL DI PROBOLINGGO

SEMESTER GASAL 2019/2020

NAMA GAMBAR

FOTO MAKET

SKALA | KODE GMBR : ARS

DIKERJAKAN OLEH

NAMA : FAISAL ADITYA FIRMANSAH
NBI : 1441502064

PEMBIMBING

1. Ir. Suko Istijanto, Dipl. T.R.P., M.T.
2. Ir. Dadoes Soemarwanto, M.Arch.

KETERANGAN GAMBAR : NO/JML LBR

01 / 17



FOTO MAKET SISI TIMUR



FOTO MAKET SISI BARAT