



UNIVERSITAS 17 AGUSTUS 1945 SURABAYA
FAKULTAS TEKNIK
PROGRAM STUDY TEKNIK ARSITEKTUR
Jl. Semolowaru No. 45 Surabaya 60118 Telp. (031) 5931800

NAMA MAHASISWA

MOHAMMAD ULIL AZMI

NBI

1441401957

DOSEN PEMBIMBING

Ir. SUKO ISTIJANTO, Dipl. TRP, MT

MATA KULIAH

TUGAS AKHIR PERANCANGAN

TAHAP

SIDANG UTAMA

PROGRAM STUDY

TEKNIK ARSITEKTUR

JUDUL TUGAS PROYEK

PERANCANGAN FASILITAS PENGOLAHAN
PRODUK JAGUNG DI KABUPATEN BANGKALAN

NAMA GAMBAR

SKALA

MODUL SITE PLAN
DENAH LAY OUT PLAN

1 : 100
1 : 100

KODE GAMBAR


NOMOR LEMBAR

JUMLAH LEMBAR

ARS


01

03

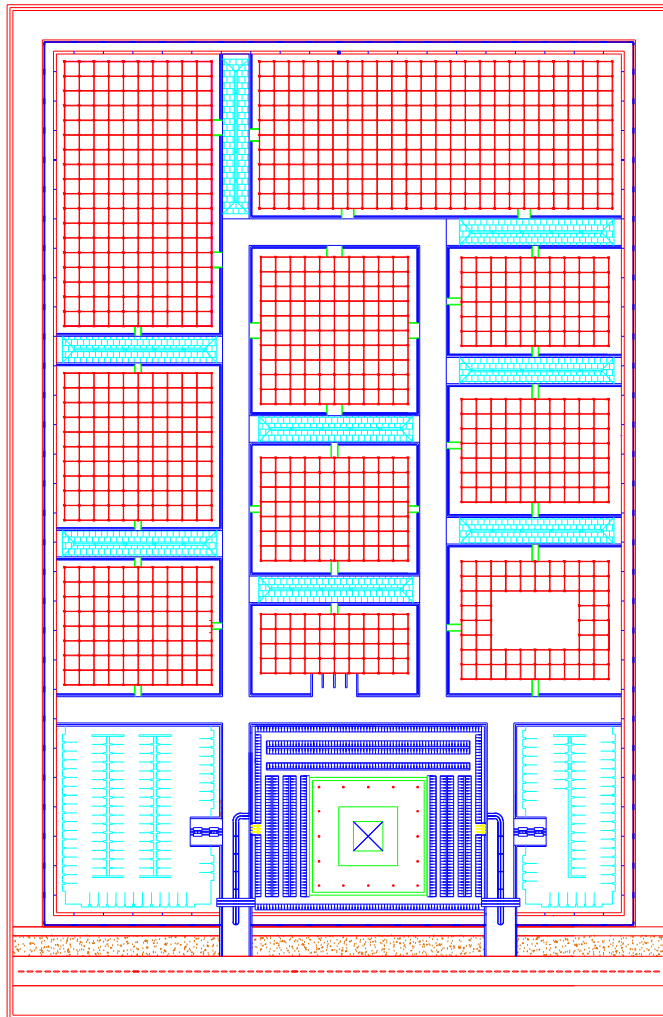

MODUL SITE PLAN

SKALA 1 : 100

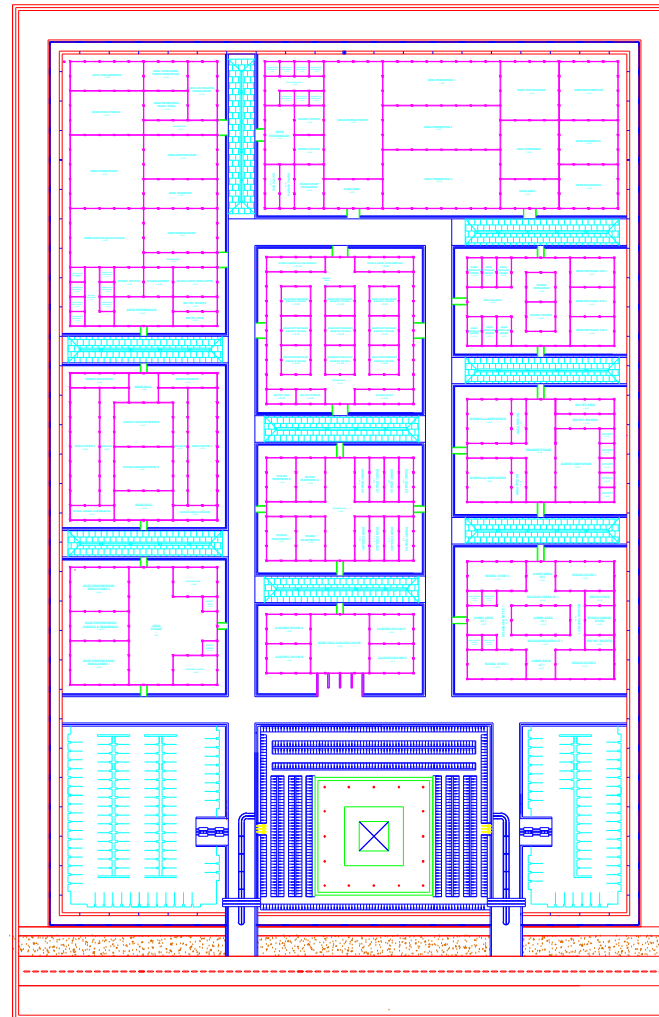

DENAH LAY OUT PLAN

SKALA 1 : 100



UNIVERSITAS 17 AGUSTUS 1945 SURABAYA
FAKULTAS TEKNIK
PROGRAM STUDY TEKNIK ARSITEKTUR
Jl. Semolowaru No. 45 Surabaya 60118 Telp. (031) 9931800

NAMA MAHASISWA

MOHAMMAD ULIL AZMI

NBI

1441401957

DOSEN PEMBIMBING

Ir. SUKO ISTIJANTO, Dipl. TRP, MT

MATA KULIAH

TUGAS AKHIR PERANCANGAN

TAHAP

SIDANG UTAMA

PROGRAM STUDY

TEKNIK ARSITEKTUR

JUDUL TUGAS PROYEK

PERANCANGAN FASILITAS PENGOLAHAN
PRODUK JAGUNG DI KABUPATEN BANGKALAN

NAMA GAMBAR

SKALA

DENAH LAY OUT PLAN

1 : 100

KODE GAMBAR


ARS

NOMOR LEMBAR

02


JUMLAH LEMBAR

03

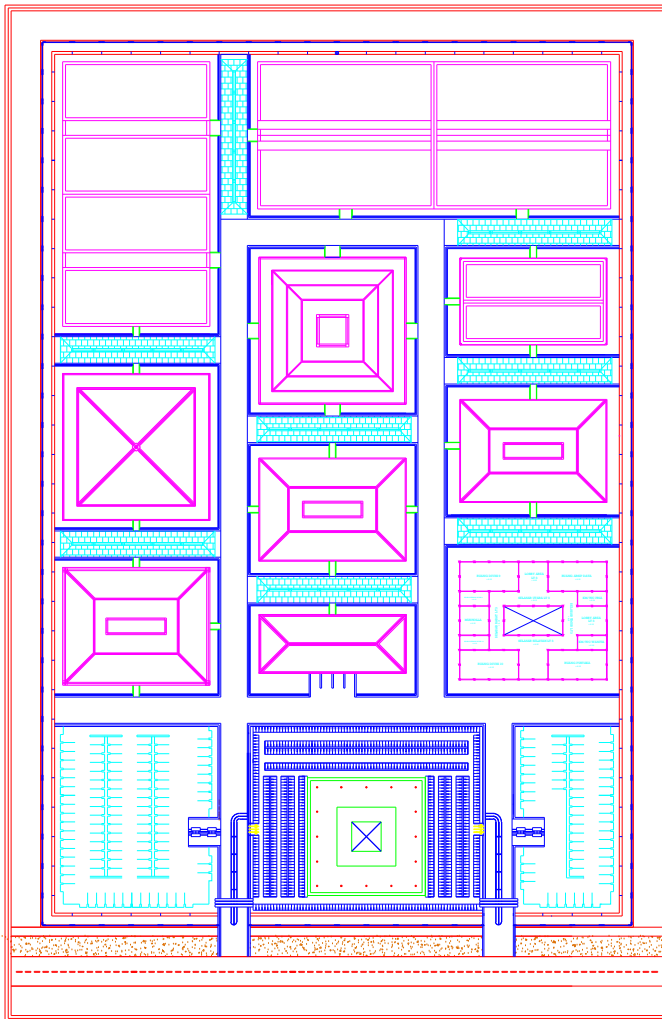

DENAH LAY OUT PLAN

SKALA 1 : 100

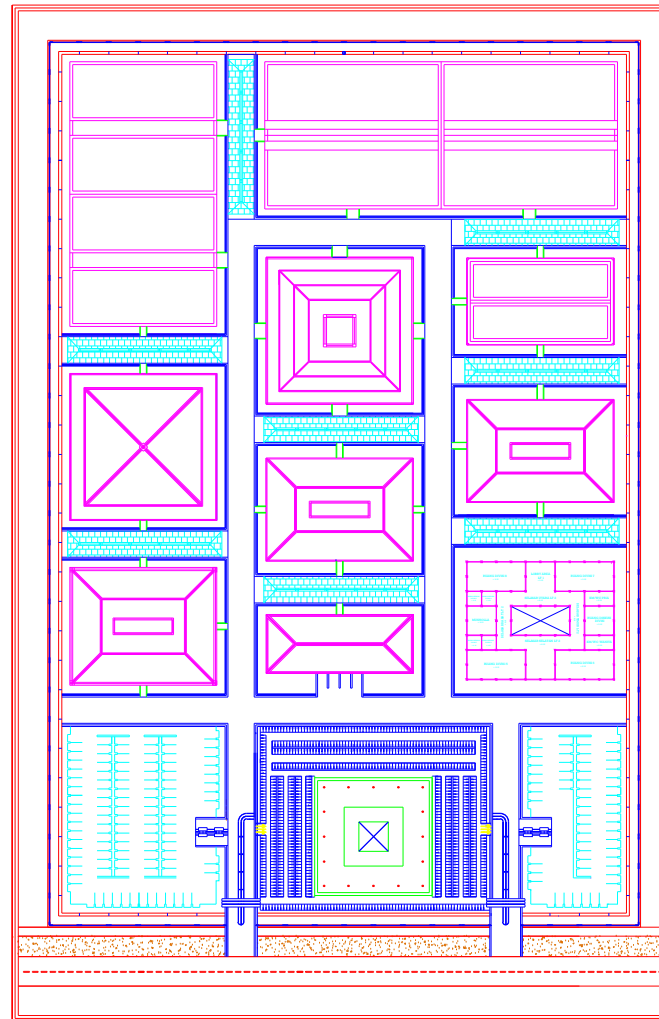

DENAH LAY OUT PLAN

SKALA 1 : 100



UNIVERSITAS 17 AGUSTUS 1945 SURABAYA
FAKULTAS TEKNIK
PROGRAM STUDY TEKNIK ARSITEKTUR
Jl. Semolowaru No. 45 Surabaya 60118 Telp. (031) 9931800

NAMA MAHASISWA

MOCHAMMAD ULIL AZMI

NBI

1441401957

DOSEN PEMBIMBING

Ir. SUKO ISTIJANTO, Dipl. TRP, MT

MATA KULIAH

TUGAS AKHIR PERANCANGAN

TAHAP

SIDANG UTAMA

PROGRAM STUDY

TEKNIK ARSITEKTUR

JUDUL TUGAS PROYEK

PERANCANGAN FASILITAS PENGOLAHAN
PRODUK JAGUNG DI KABUPATEN BANGKALAN

NAMA GAMBAR

SKALA

DENAH SITE PLAN
VEGETASI SITE PLAN

1 : 100
1 : 100

KODE GAMBAR


ARS

NOMOR LEMBAR

03


JUMLAH LEMBAR

03

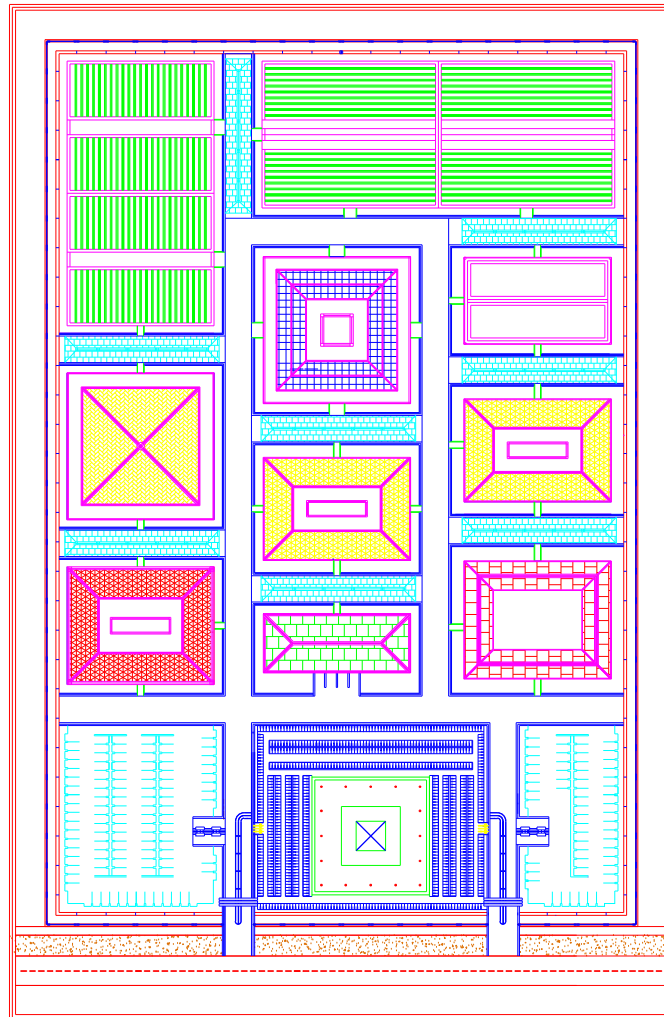

DENAH SITE PLAN

SKALA 1 : 100

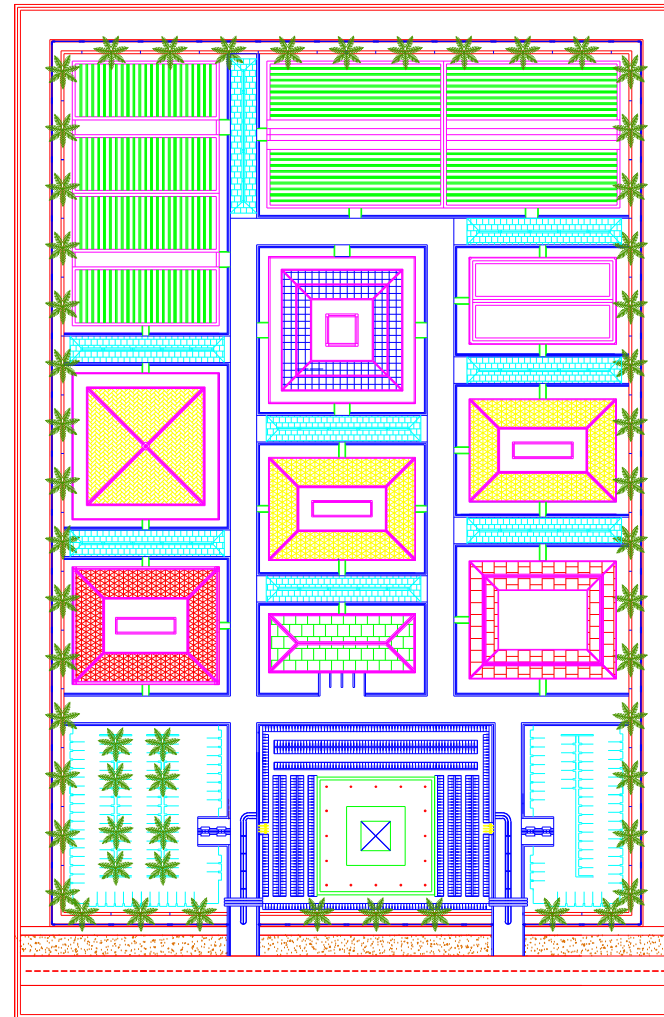

VEGETASI SITE PLAN

SKALA 1 : 100



UNIVERSITAS 17 AGUSTUS 1945 SURABAYA
FAKULTAS TEKNIK
PROGRAM STUDY TEKNIK ARSITEKTUR
Jl. Semolowaru No. 45 Surabaya 60118 Telp. (031) 8931800

NAMA MAHASISWA

MOCHAMAD ULIL AZMI

NBI

1441401957

DOSEN PEMBIMBING

Ir. SUKO ISTIJANTO, Dipl, TRP, MT

MATA KULIAH

TUGAS AKHIR PERANCANGAN

TAHAP

SIDANG UTAMA

PROGRAM STUDY

TEKNIK ARSITEKTUR

JUDUL TUGAS

PERANCANGAN FASILITAS PENGOLAHAN
PRODUK JAGUNG DI KABUPATEN
BANGKALAN

NAMA GAMBAR

SKALA

DENAH MASSA 1
TAMPAK TIMUR & BARAT MASSA

1 : 100
1 : 100

KODE GAMBAR


NOMOR LEMBAR

JUMLAH LEMBAR

ARS



01

22

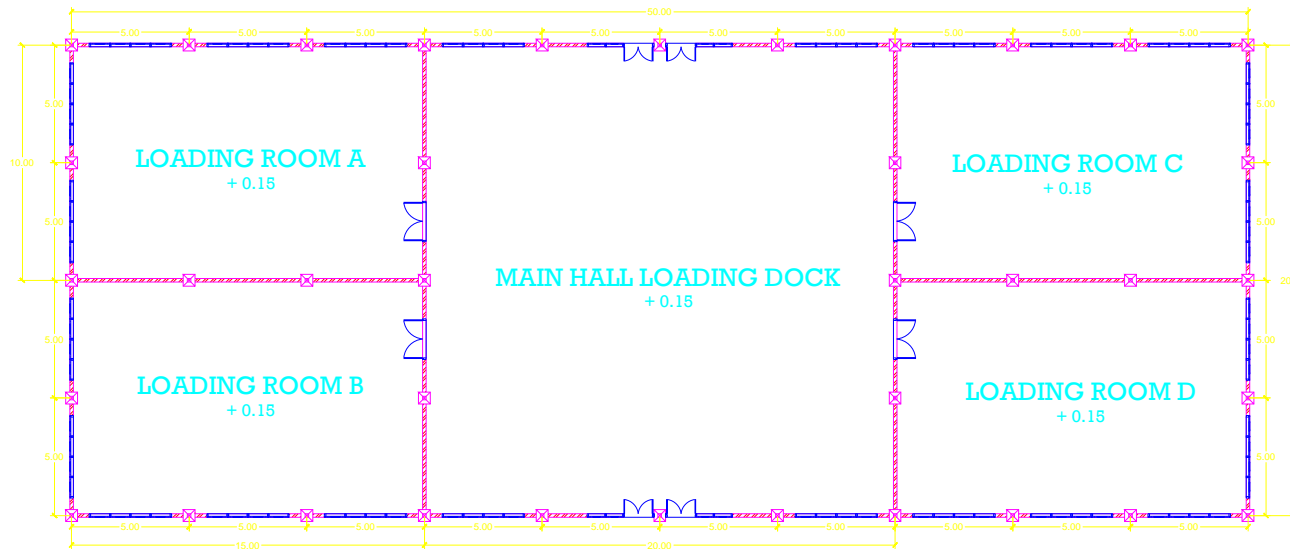

DENAH MASSA 1

SKALA 1 : 100

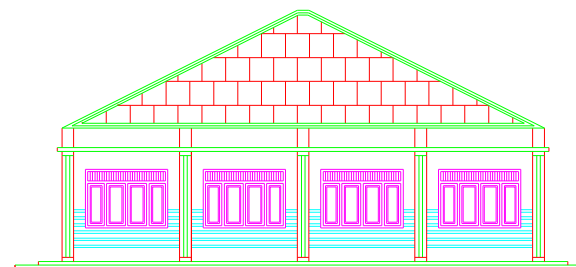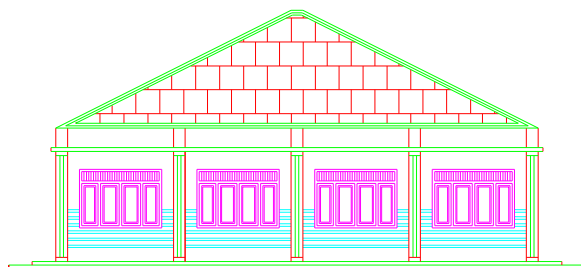

TAMPAK TIMUR & BARAT MASSA 1

SKALA 1 : 100



UNIVERSITAS 17 AGUSTUS 1945 SURABAYA
FAKULTAS TEKNIK
PROGRAM STUDY TEKNIK ARSITEKTUR
Jl. Semolowaru No. 45 Surabaya 60118 Telp. (031) 8931800

NAMA MAHASISWA

MOCHAMAD ULIL AZMI

NBI

1441401957

DOSEN PEMBIMBING

Ir. SUKO ISTIJANTO, Dipl. TRP, MT

MATA KULIAH

TUGAS AKHIR PERANCANGAN

TAHAP

SIDANG UTAMA

PROGRAM STUDY

TEKNIK ARSITEKTUR

JUDUL TUGAS

PERANCANGAN FASILITAS PENGOLAHAN
PRODUK JAGUNG DI KABUPATEN
BANGKALAN

NAMA GAMBAR

SKALA

TAMPAK UTARA MASSA 1
TAMPAK SELATAN MASSA 1

1 : 100
1 : 100

KODE GAMBAR


NOMOR LEMBAR

JUMLAH LEMBAR

ARS


02

22

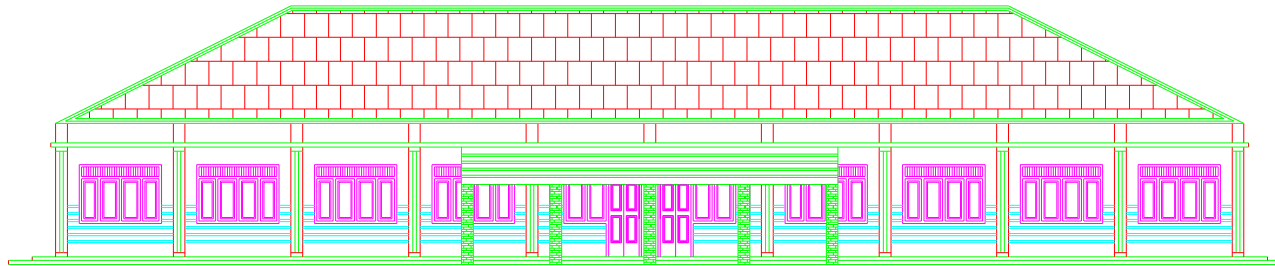

TAMPAK UTARA MASSA 1

SKALA 1 : 100

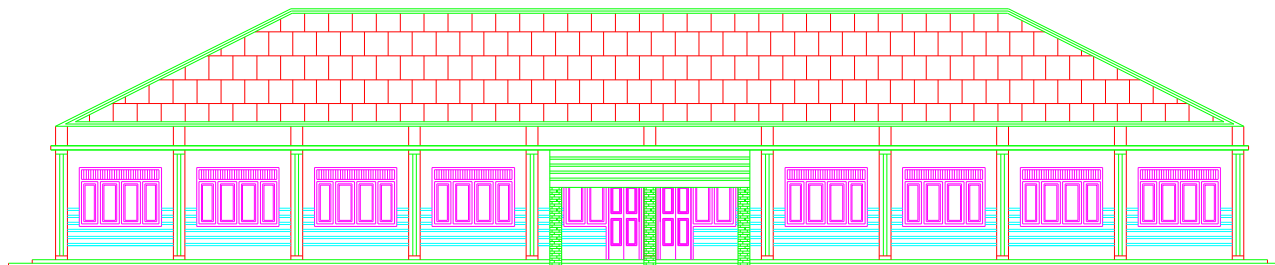

TAMPAK SELATAN MASSA 1

SKALA 1 : 100



UNIVERSITAS 17 AGUSTUS 1945 SURABAYA
FAKULTAS TEKNIK
PROGRAM STUDY TEKNIK ARSITEKTUR
Jl. Semolowaru No. 45 Surabaya 60118 Telp. (031) 8931800

NAMA MAHASISWA

MOCHAMAD ULIL AZMI

NBI

1441401957

DOSEN PEMBIMBING

Ir. SUKO ISTIJANTO, Dipl, TRP, MT

MATA KULIAH

TUGAS AKHIR PERANCANGAN

TAHAP

SIDANG UTAMA

PROGRAM STUDY

TEKNIK ARSITEKTUR

JUDUL TUGAS

PERANCANGAN FASILITAS PENGOLAHAN
PRODUK JAGUNG DI KABUPATEN
BANGKALAN

NAMA GAMBAR

SKALA

DENAH MASSA 2

1 : 100

KODE GAMBAR


NOMOR LEMBAR

JUMLAH LEMBAR

ARS

03

22

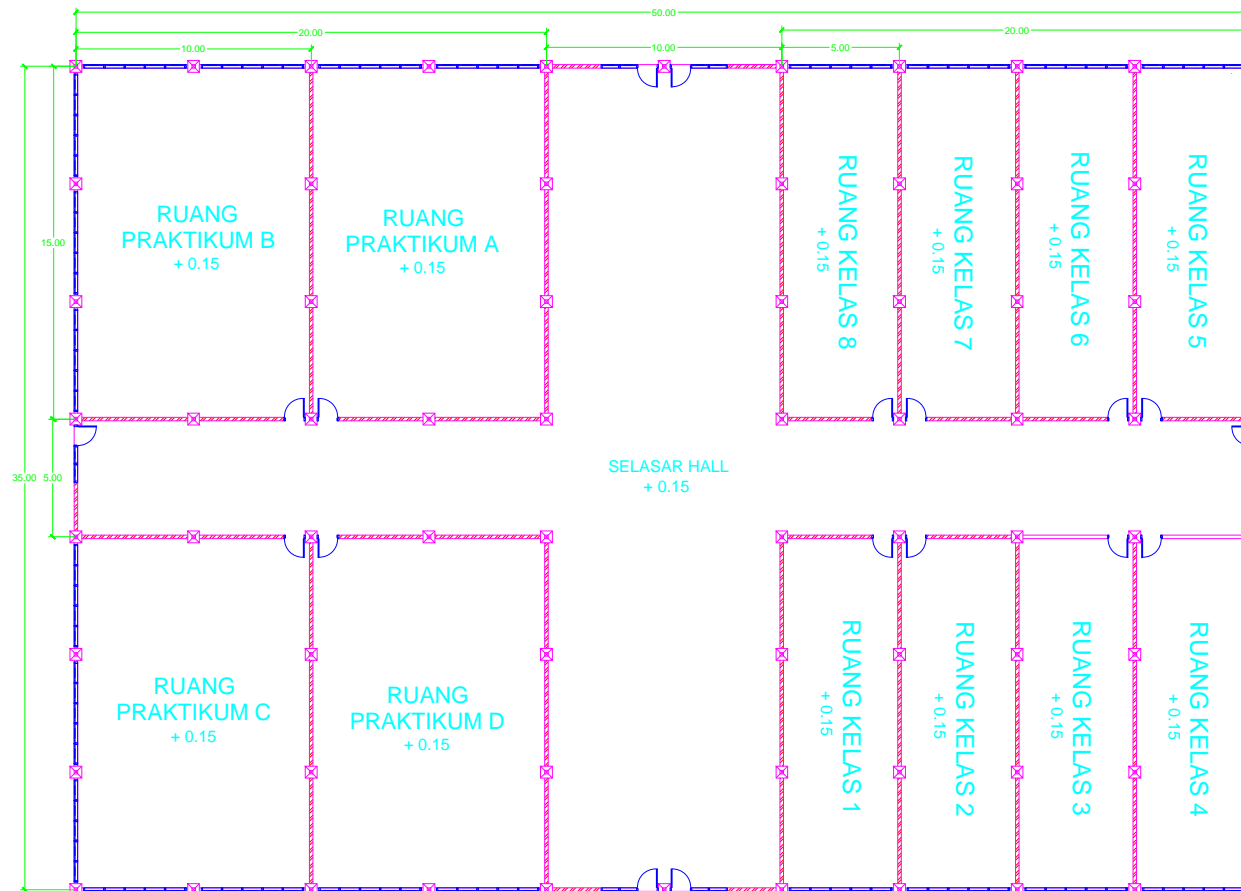

DENAH MASSA 2

SKALA 1 : 100



UNIVERSITAS 17 AGUSTUS 1945 SURABAYA
FAKULTAS TEKNIK
PROGRAM STUDY TEKNIK ARSITEKTUR
Jl. Semolowaru No. 45 Surabaya 60118 Telp. (031) 8931800

NAMA MAHASISWA

MOCHAMAD ULIL AZMI

NBI

1441401957

DOSEN PEMBIMBING

Ir. SUKO ISTIJANTO, Dipl. TRP, MT

MATA KULIAH

TUGAS AKHIR PERANCANGAN

TAHAP

SIDANG UTAMA

PROGRAM STUDY

TEKNIK ARSITEKTUR

JUDUL TUGAS

PERANCANGAN FASILITAS PENGOLAHAN
PRODUK JAGUNG DI KABUPATEN
BANGKALAN

NAMA GAMBAR

SKALA

TAMPAK UTARA MASSA 2
TAMPAK SELATAN MASSA 2

1 : 100
1 : 100

KODE GAMBAR


NOMOR LEMBAR

JUMLAH LEMBAR

ARS


04

22

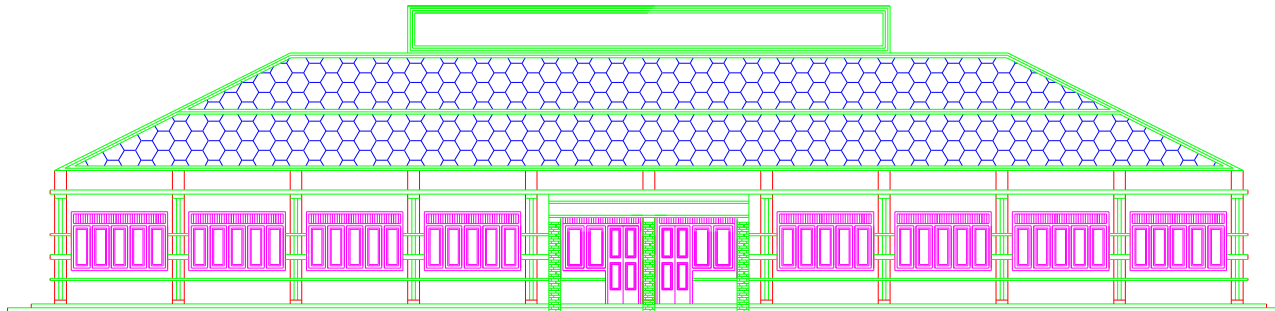

TAMPAK UTARA MASSA 2

SKALA 1 : 100

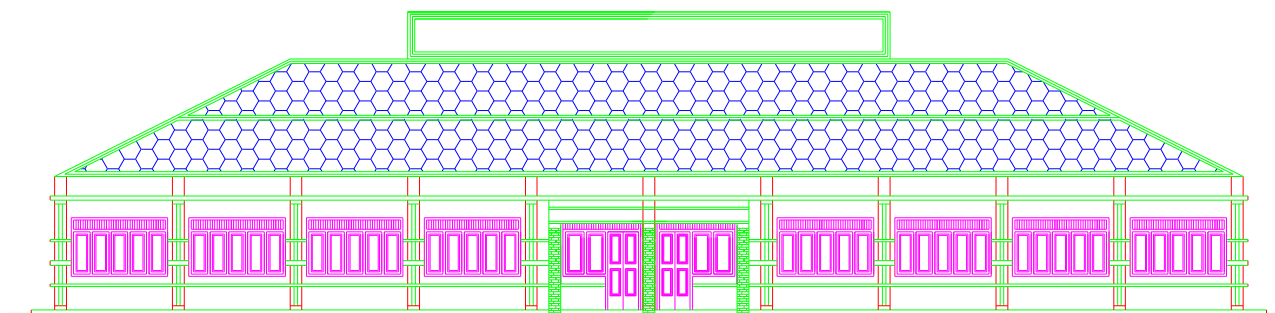

TAMPAK SELATAN MASSA 2

SKALA 1 : 100



UNIVERSITAS 17 AGUSTUS 1945 SURABAYA
FAKULTAS TEKNIK
PROGRAM STUDY TEKNIK ARSITEKTUR
Jl. Semolowaru No. 45 Surabaya 60118 Telp. (031) 8931800

NAMA MAHASISWA

MOCHAMAD ULIL AZMI

NBI

1441401957

DOSEN PEMBIMBING

Ir. SUKO ISTIJANTO, Dipl, TRP, MT

MATA KULIAH

TUGAS AKHIR PERANCANGAN

TAHAP

SIDANG UTAMA

PROGRAM STUDY

TEKNIK ARSITEKTUR

JUDUL TUGAS

PERANCANGAN FASILITAS PENGOLAHAN
PRODUK JAGUNG DI KABUPATEN
BANGKALAN

NAMA GAMBAR

SKALA

TAMPAK BARAT MASSA 2
TAMPAK TIMUR MASSA 2

1 : 100
1 : 100

KODE GAMBAR


NOMOR LEMBAR

JUMLAH LEMBAR

ARS


05

22

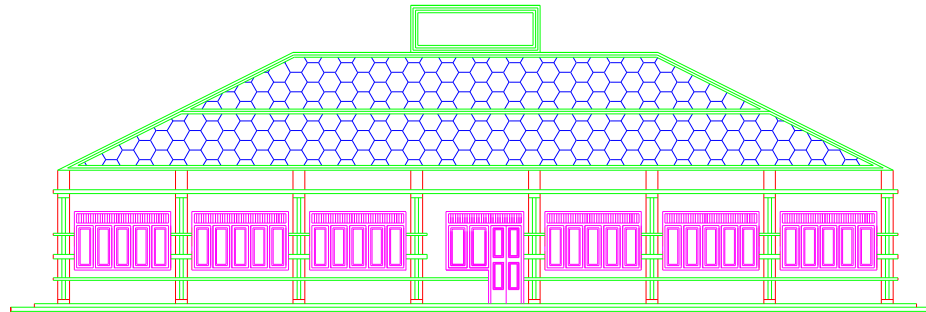

TAMPAK TIMUR MASSA 2

SKALA 1 : 100

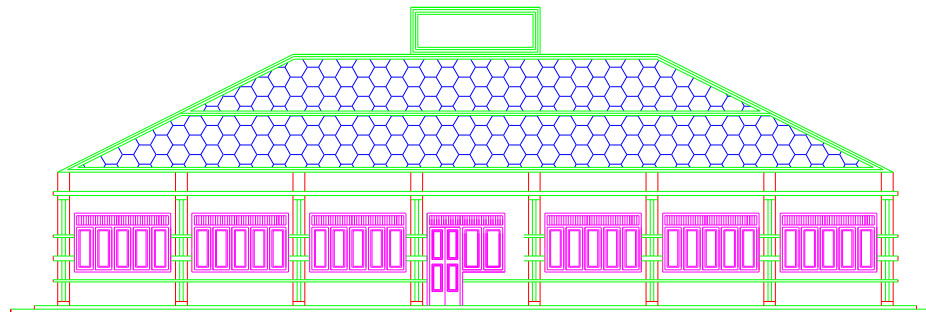

TAMPAK BARAT MASSA 2

SKALA 1 : 100



UNIVERSITAS 17 AGUSTUS 1945 SURABAYA
FAKULTAS TEKNIK
PROGRAM STUDY TEKNIK ARSITEKTUR
Jl. Semolowaru No. 45 Surabaya 60118 Telp. (031) 5931800

NAMA MAHASISWA

MOCHAMAD ULIL AZMI

NBI

1441401957

DOSEN PEMBIMBING

Dr. SUKO ISTIJANTO, Dipl. TRP, MT

MATA KULIAH

TUGAS AKHIR PERANCANGAN

TAHAP

SIDANG UTAMA

PROGRAM STUDY

TEKNIK ARSITEKTUR

JUDUL TUGAS

PERANCANGAN FASILITAS PENGOLAHAN
PRODUK JAGUNG DI KABUPATEN
BANGKALAN

NAMA GAMBAR

SKALA

TAMPAK UTARA MASSA 1
TAMPAK SELATAN MASSA 1

1 : 100
1 : 100

KODE GAMBAR


NOMOR LEMBAR

JUMLAH LEMBAR

ARS

06

22

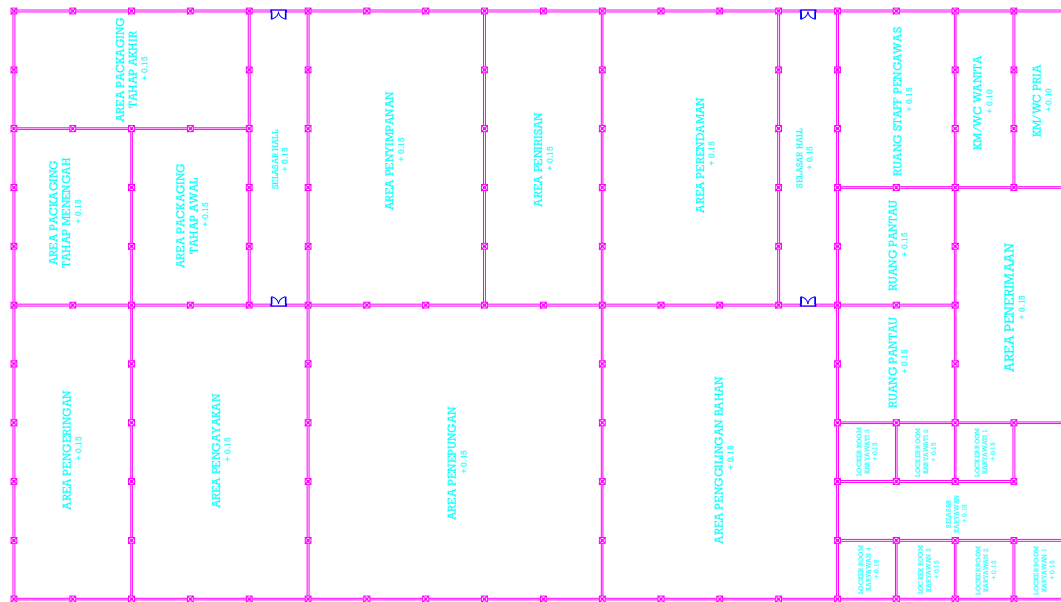

DENAH MASSA 3



SKALA 1 : 100



UNIVERSITAS 17 AGUSTUS 1945 SURABAYA
FAKULTAS TEKNIK
PROGRAM STUDY TEKNIK ARSITEKTUR
Jl. Semolowaru No. 45 Surabaya 60118 Telp. (031) 5931800

NAMA MAHASISWA

MOCHAMMAD ULIL AZMI

NBI

1441401957

DOSEN PEMBIMBING

Dr. SUKO ISTIJANTO, Dipl. TRP, MT

MATA KULIAH

TUGAS AKHIR PERANCANGAN

TAHAP

SIDANG UTAMA

PROGRAM STUDY

TEKNIK ARSITEKTUR

JUDUL TUGAS PROYEK

PERANCANGAN FASILITAS PENGOLAHAN
PRODUK JAGUNG DI KABUPATEN BANGKALAN

NAMA GAMBAR

SKALA

KODE GAMBAR


NOMOR LEMBAR

JUMLAH LEMBAR

ARS


07

22

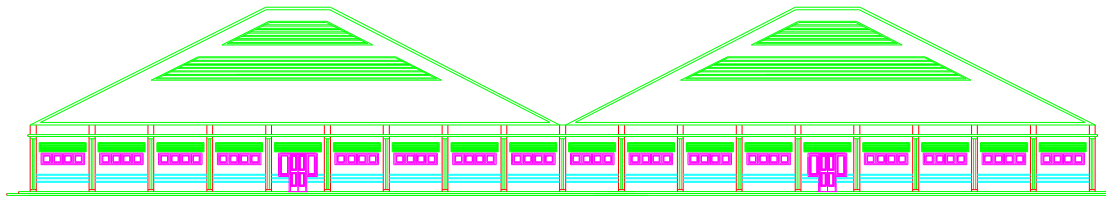


TAMPAK TIMUR MASSA 3

SKALA 1 : 100

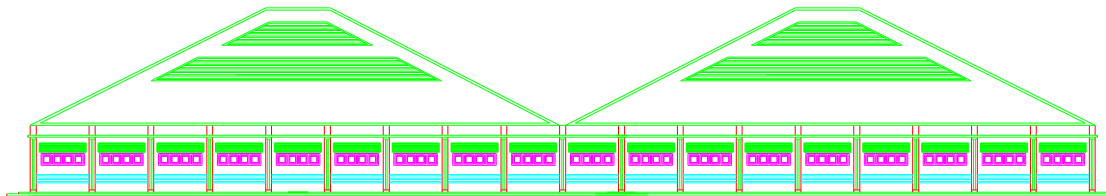


TAMPAK BARAT MASSA 3

SKALA 1 : 100

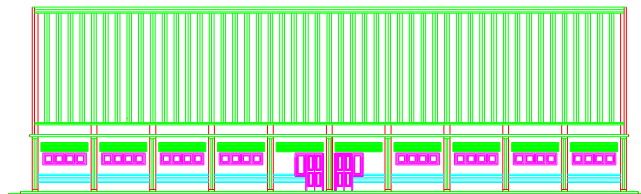

TAMPAK SELATAN MASSA 3

SKALA 1 : 100

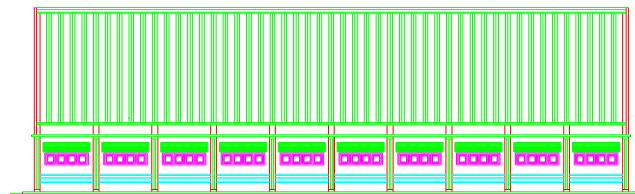

TAMPAK UTARA MASSA 3

SKALA 1 : 100



UNIVERSITAS 17 AGUSTUS 1945 SURABAYA
FAKULTAS TEKNIK
PROGRAM STUDY TEKNIK ARSITEKTUR
Jl. Semolowaru No. 45 Surabaya 60118 Telp. (031) 5931800

NAMA MAHASISWA

MOCHAMAD ULIL AZMI

NBI

1441401957

DOSEN PEMBIMBING

Dr. SUKO ISTIJANTO, Dipl. TRP, MT

MATA KULIAH

TUGAS AKHIR PERANCANGAN

TAHAP

SIDANG UTAMA

PROGRAM STUDY

TEKNIK ARSITEKTUR

JUDUL TUGAS

PERANCANGAN FASILITAS PENGOLAHAN
PRODUK JAGUNG DI KABUPATEN
BANGKALAN

NAMA GAMBAR

SKALA

DENAH MASSA 4

1 : 100

KODE GAMBAR


NOMOR LEMBAR

JUMLAH LEMBAR

ARS

08

22

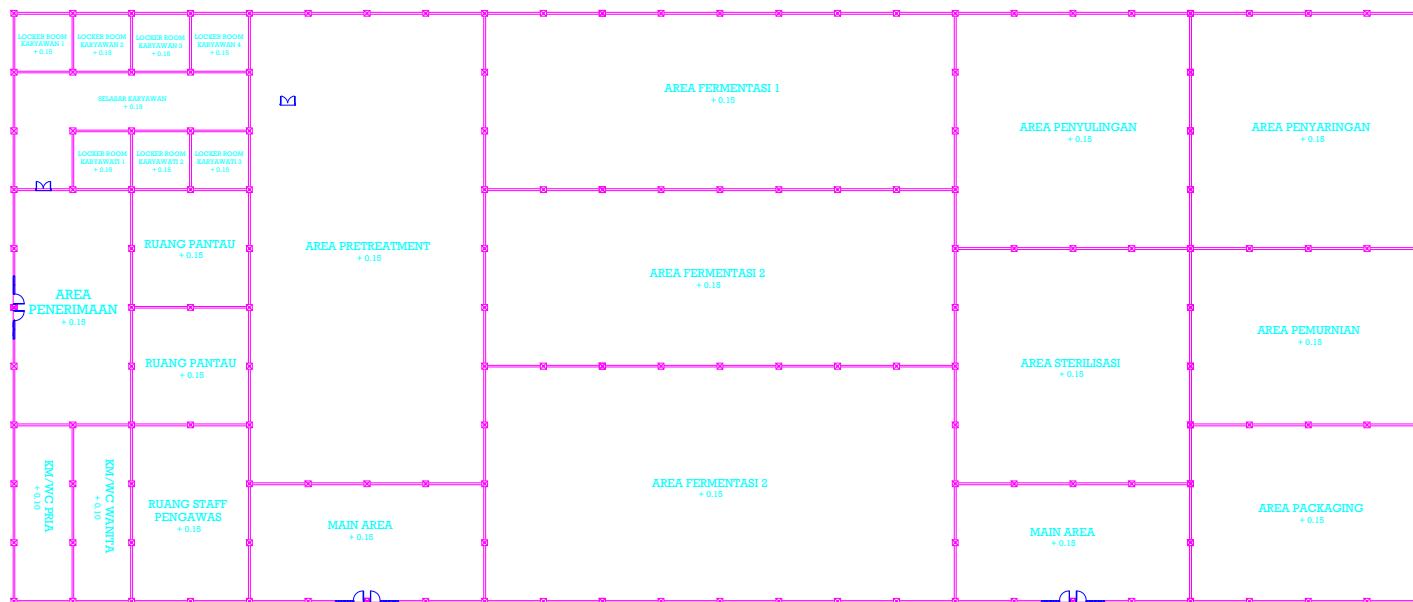

DENAH MASSA 4

SKALA 1 : 100



UNIVERSITAS 17 AGUSTUS 1945 SURABAYA
FAKULTAS TEKNIK
PROGRAM STUDY TEKNIK ARSITEKTUR
Jl. Semolowaru No. 45 Surabaya 60118 Telp. (031) 5931800

NAMA MAHASISWA

MOHAMMAD ULIL AZMI

NBI

1441401957

DOSEN PEMBIMBING

Dr. SUKO ISTIJANTO, Dipl. TRP, MT

MATA KULIAH

TUGAS AKHIR PERANCANGAN

TAHAP

SIDANG UTAMA

PROGRAM STUDY

TEKNIK ARSITEKTUR

JUDUL TUGAS PROYEK

PERANCANGAN FASILITAS PENGOLAHAN
PRODUK JAGUNG DI KABUPATEN BANGKALAN

NAMA GAMBAR

SKALA

TAMPAK UTARA MASSA 4
TAMPAK SELATAN MASSA 4

1 : 100
1 : 100

KODE GAMBAR


NOMOR LEMBAR

JUMLAH LEMBAR


ARS

09

22

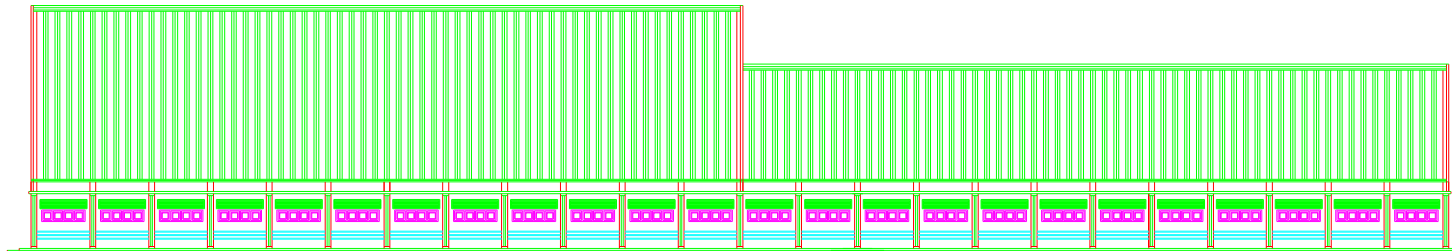

 TAMPAK UTARA MASSA 4
SKALA 1 : 100

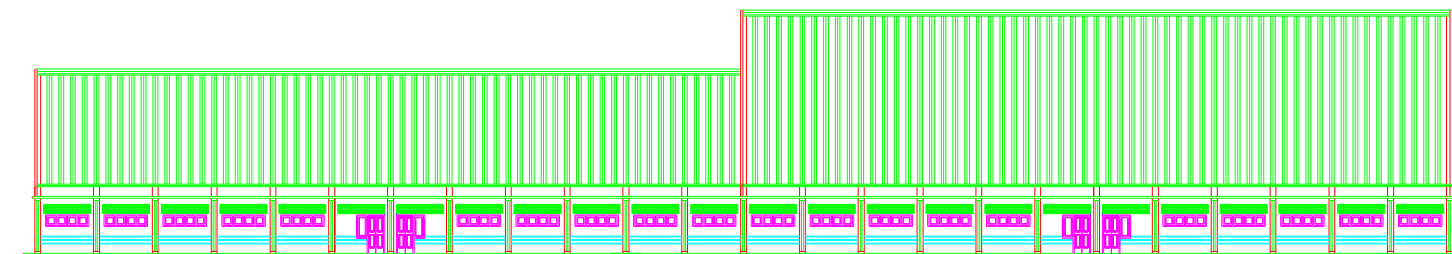

 TAMPAK SELATAN MASSA 4
SKALA 1 : 100



UNIVERSITAS 17 AGUSTUS 1945 SURABAYA
FAKULTAS TEKNIK
PROGRAM STUDY TEKNIK ARSITEKTUR
Jl. Semolowaru No. 45 Surabaya 60118 Telp. (031) 8931800

NAMA MAHASISWA

MOCHAMAD ULIL AZMI

NBI

1441401957

DOSEN PEMBIMBING

Ir. SUKO ISTIJANTO, Dipl. TRP, MT

MATA KULIAH

TUGAS AKHIR PERANCANGAN

TAHAP

SIDANG UTAMA

PROGRAM STUDY

TEKNIK ARSITEKTUR

JUDUL TUGAS

PERANCANGAN FASILITAS PENGOLAHAN
PRODUK JAGUNG DI KABUPATEN
BANGKALAN

NAMA GAMBAR

SKALA

TAMPAK BARAT MASSA 4

1 : 100

KODE GAMBAR


NOMOR LEMBAR

JUMLAH LEMBAR

ARS

10

22

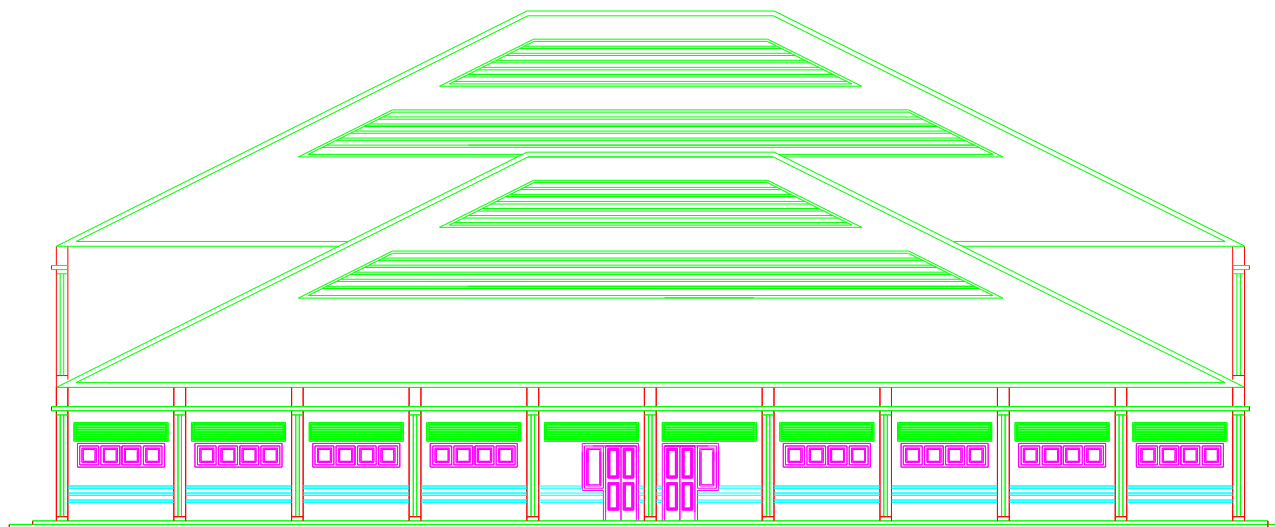

TAMPAK BARAT MASSA 4

SKALA 1 : 100



UNIVERSITAS 17 AGUSTUS 1945 SURABAYA
FAKULTAS TEKNIK
PROGRAM STUDY TEKNIK ARSITEKTUR
Jl. Semolowaru No. 45 Surabaya 60118 Telp. (031) 8931800

NAMA MAHASISWA

MOCHAMAD ULIL AZMI

NBI

1441401957

DOSEN PEMBIMBING

Ir. SUKO ISTIJANTO, Dipl, TRP, MT

MATA KULIAH

TUGAS AKHIR PERANCANGAN

TAHAP

SIDANG UTAMA

PROGRAM STUDY

TEKNIK ARSITEKTUR

JUDUL TUGAS

PERANCANGAN FASILITAS PENGOLAHAN
PRODUK JAGUNG DI KABUPATEN
BANGKALAN

NAMA GAMBAR

SKALA

TAMPAK TIMUR MASSA 1

1 : 100

KODE GAMBAR


NOMOR LEMBAR

JUMLAH LEMBAR

ARS

11

22

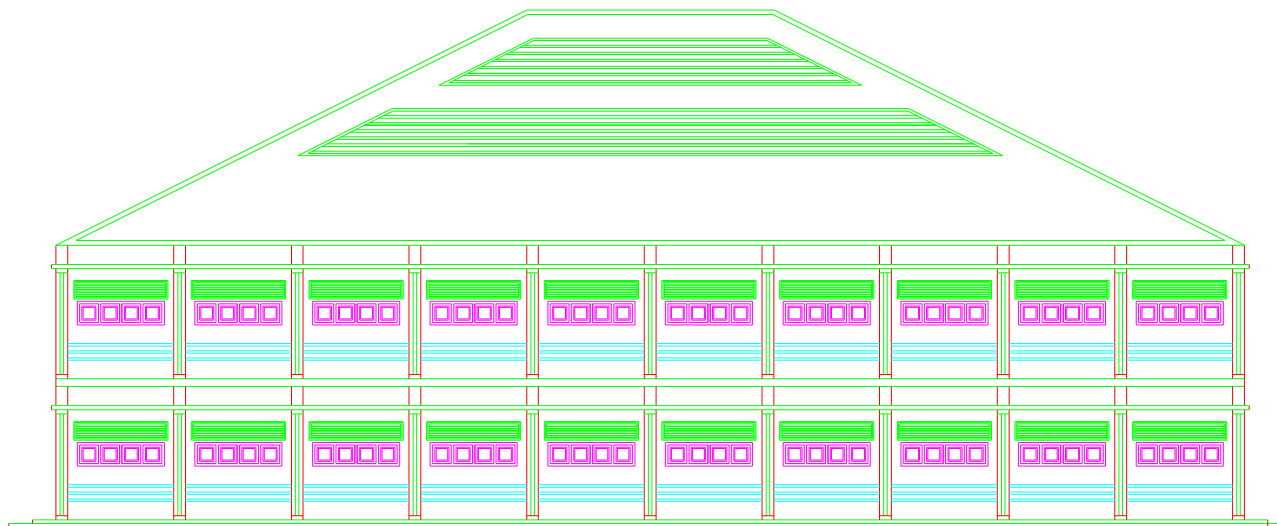

TAMPAK TIMUR MASSA 4

SKALA 1 : 100



UNIVERSITAS 17 AGUSTUS 1945 SURABAYA
FAKULTAS TEKNIK
PROGRAM STUDY TEKNIK ARSITEKTUR
Jl. Semolowaru No. 45 Surabaya 60118 Telp. (031) 8931800

NAMA MAHASISWA

MOCHAMAD ULIL AZMI

NBI

1441401957

DOSEN PEMBIMBING

Ir. SUKO ISTIJANTO, Dipl, TRP, MT

MATA KULIAH

TUGAS AKHIR PERANCANGAN

TAHAP

SIDANG UTAMA

PROGRAM STUDY

TEKNIK ARSITEKTUR

JUDUL TUGAS

PERANCANGAN FASILITAS PENGOLAHAN
PRODUK JAGUNG DI KABUPATEN
BANGKALAN

NAMA GAMBAR

SKALA

TAMPAK UTARA MASSA 1
TAMPAK SELATAN MASSA 1

1 : 100
1 : 100

KODE GAMBAR


NOMOR LEMBAR

JUMLAH LEMBAR

ARS

12

22

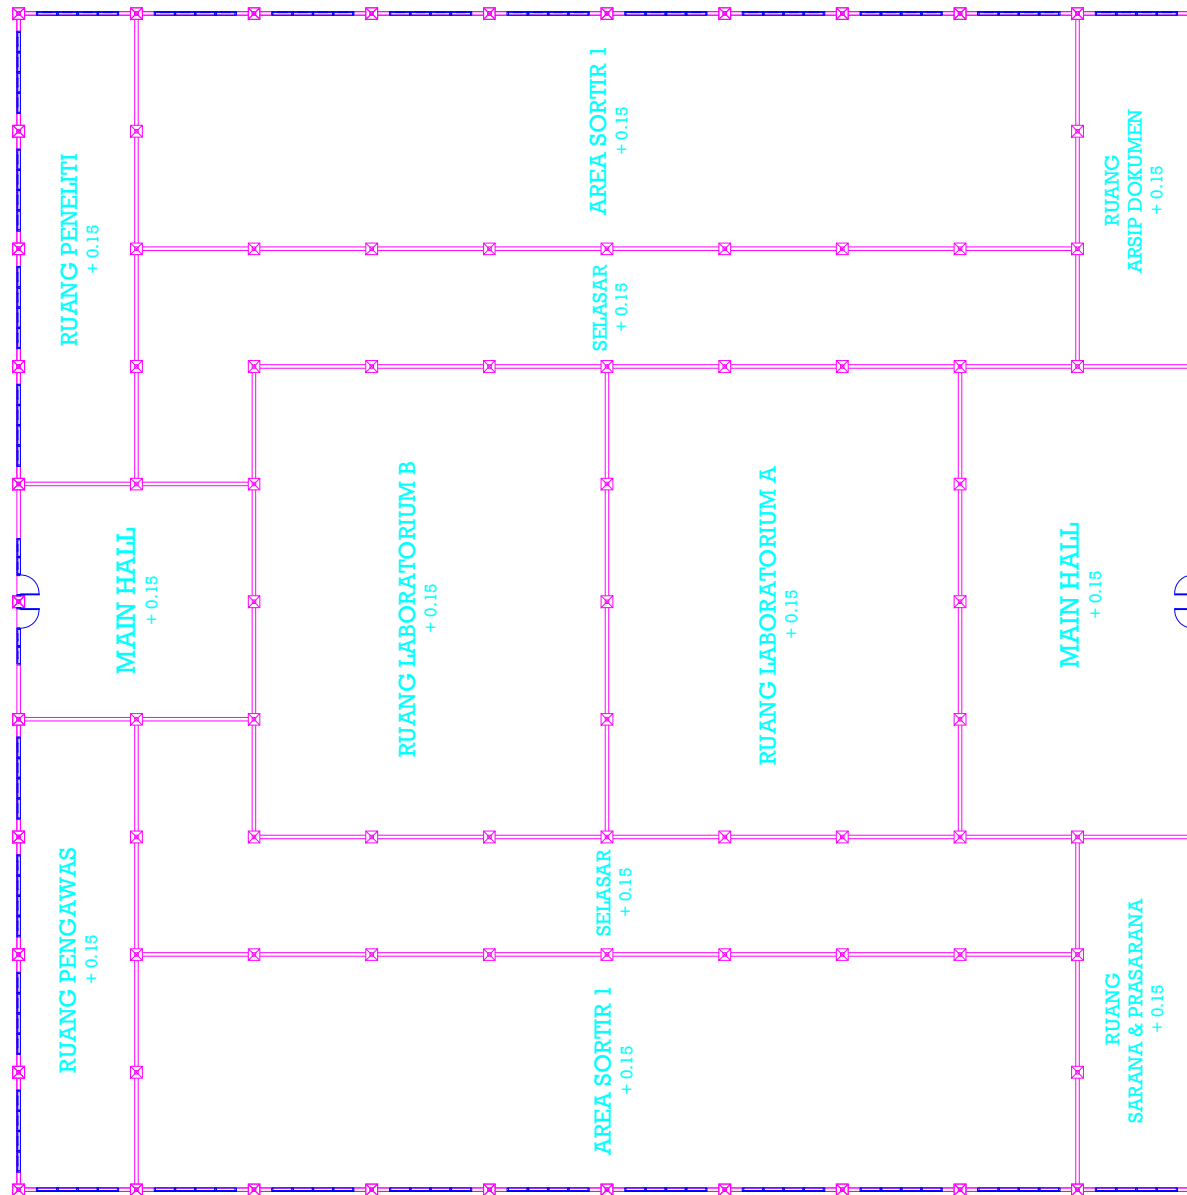

DENAH MASSA 3



SKALA 1 : 100



UNIVERSITAS 17 AGUSTUS 1945 SURABAYA
FAKULTAS TEKNIK
PROGRAM STUDY TEKNIK ARSITEKTUR
Jl. Semolowaru No. 45 Surabaya 60118 Telp. (031) 8931800

NAMA MAHASISWA

MOCHAMAD ULIL AZMI

NBI

1441401957

DOSEN PEMBIMBING

Ir. SUKO ISTIJANTO, Dipl, TRP, MT

MATA KULIAH

TUGAS AKHIR PERANCANGAN

TAHAP

SIDANG UTAMA

PROGRAM STUDY

TEKNIK ARSITEKTUR

JUDUL TUGAS

PERANCANGAN FASILITAS PENGOLAHAN
PRODUK JAGUNG DI KABUPATEN
BANGKALAN

NAMA GAMBAR

SKALA

TAMPAK UTARA MASSA 1
TAMPAK SELATAN MASSA 1

1 : 100
1 : 100

KODE GAMBAR


NOMOR LEMBAR

JUMLAH LEMBAR

ARS


13

22

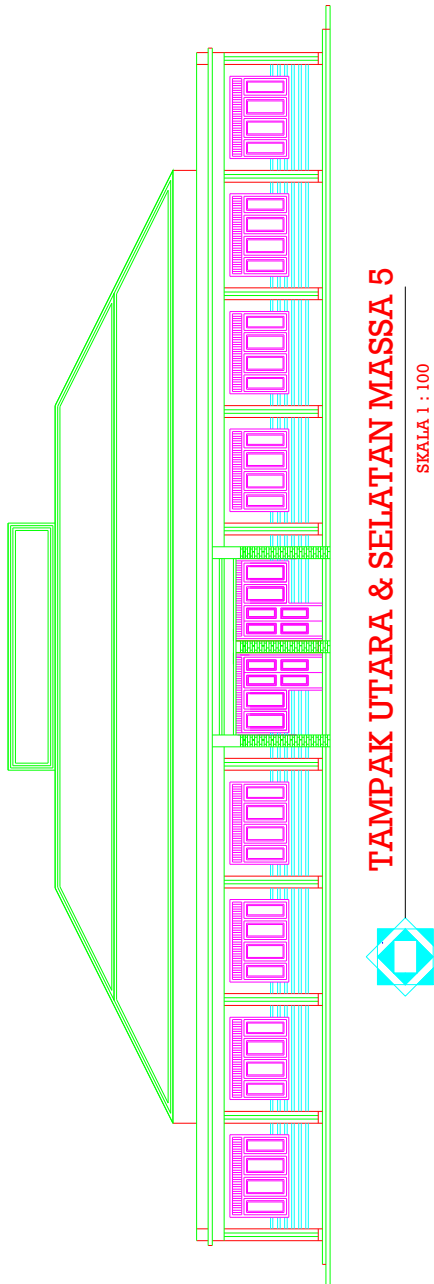

TAMPAK UTARA & SELATAN MASSA 5

SKALA 1 : 100

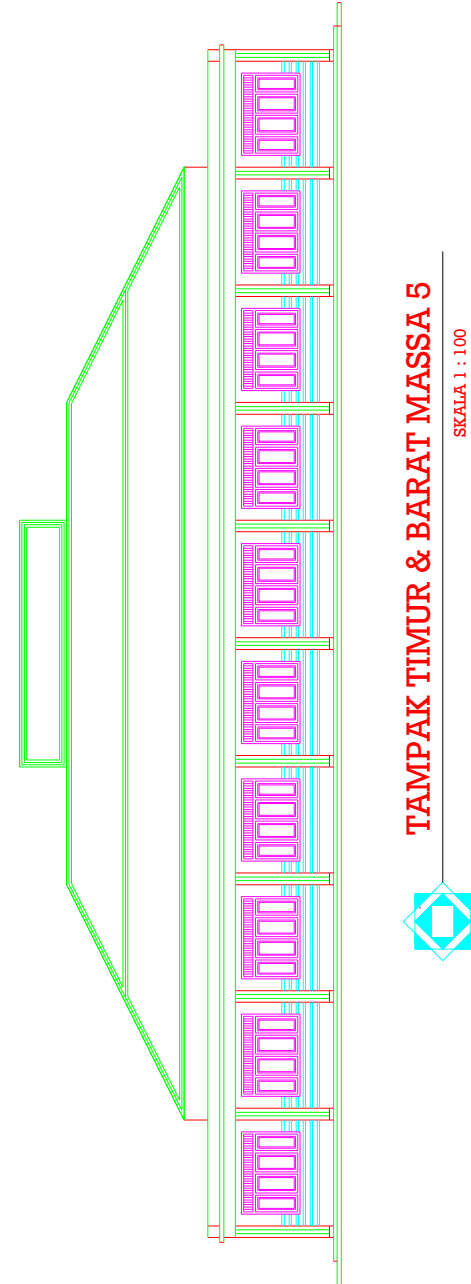

TAMPAK TIMUR & BARAT MASSA 5

SKALA 1 : 100



UNIVERSITAS 17 AGUSTUS 1945 SURABAYA
FAKULTAS TEKNIK
PROGRAM STUDY TEKNIK ARSITEKTUR
Jl. Semolowaru No. 45 Surabaya 60118 Telp. (031) 8931800

NAMA MAHASISWA

MOCHAMAD ULIL AZMI

NBI

1441401957

DOSEN PEMBIMBING

Ir. SUKO ISTIJANTO, Dipl, TRP, MT

MATA KULIAH

TUGAS AKHIR PERANCANGAN

TAHAP

SIDANG UTAMA

PROGRAM STUDY

TEKNIK ARSITEKTUR

JUDUL TUGAS

PERANCANGAN FASILITAS PENGOLAHAN
PRODUK JAGUNG DI KABUPATEN
BANGKALAN

NAMA GAMBAR

SKALA

DENAH MASSA 5

1 : 100

KODE GAMBAR


NOMOR LEMBAR

JUMLAH LEMBAR

ARS

14

22

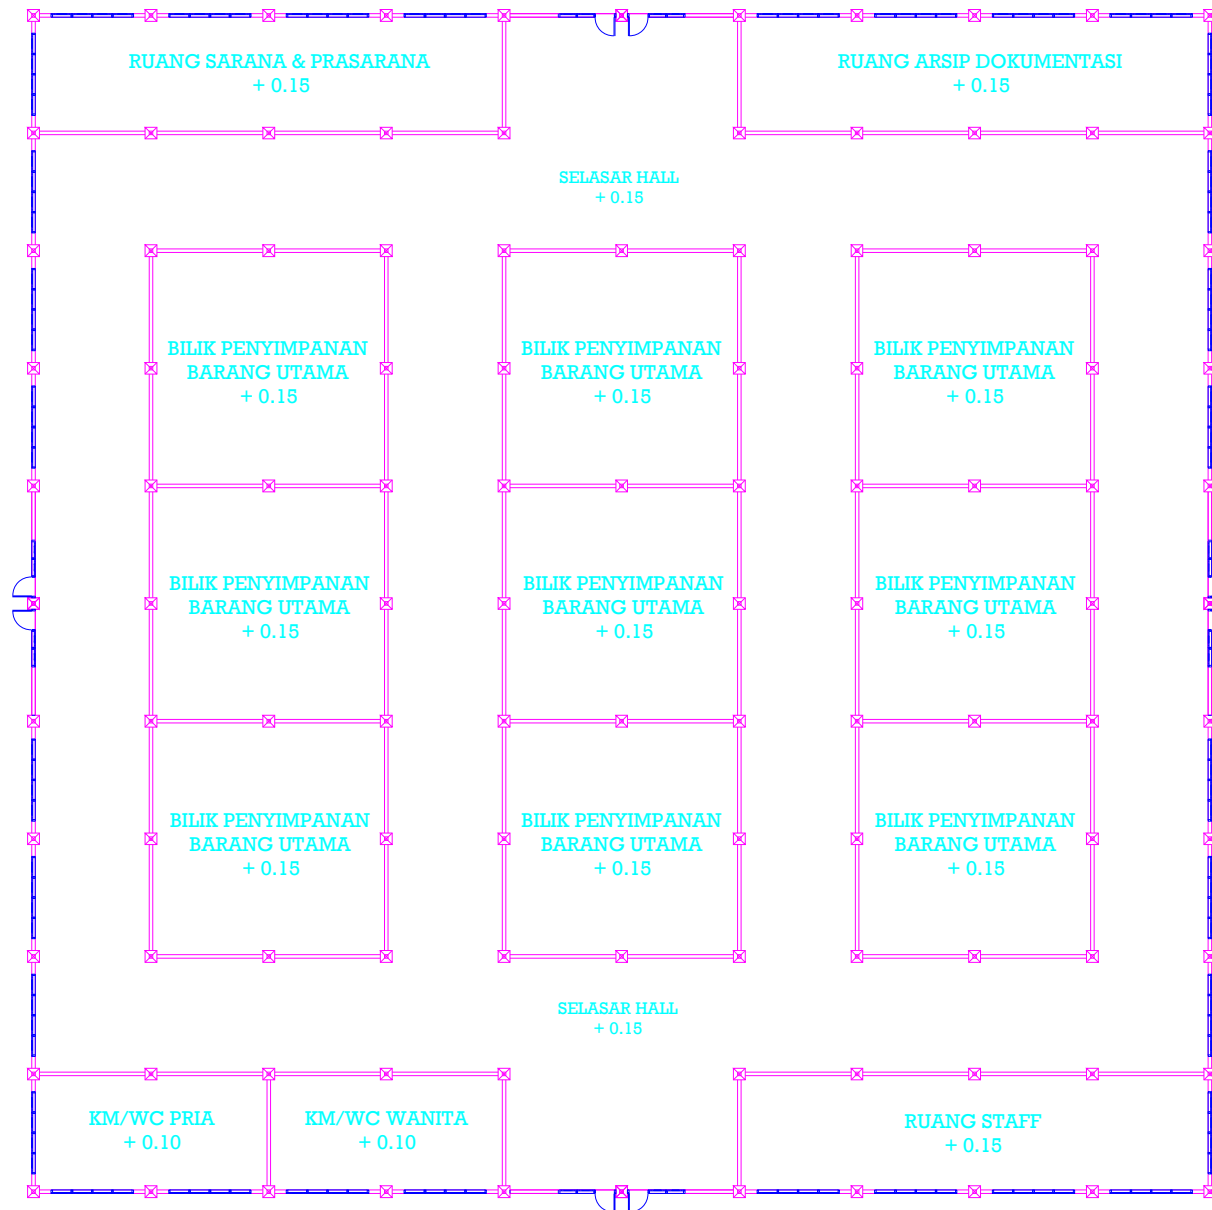

DENAH MASSA 5

SKALA 1 : 100





UNIVERSITAS 17 AGUSTUS 1945 SURABAYA
FAKULTAS TEKNIK
PROGRAM STUDY TEKNIK ARSITEKTUR
Jl. Semolowaru No. 45 Surabaya 60118 Telp. (031) 8931800

NAMA MAHASISWA

MOCHAMAD ULIL AZMI

NBI

1441401957

DOSEN PEMBIMBING

Ir. SUKO ISTIJANTO, Dipl, TRP, MT

MATA KULIAH

TUGAS AKHIR PERANCANGAN

TAHAP

SIDANG UTAMA

PROGRAM STUDY

TEKNIK ARSITEKTUR

JUDUL TUGAS

PERANCANGAN FASILITAS PENGOLAHAN
PRODUK JAGUNG DI KABUPATEN
BANGKALAN

NAMA GAMBAR

SKALA

TAMPAK MASSA 6

1 : 100

KODE GAMBAR


NOMOR LEMBAR

JUMLAH LEMBAR

ARS

15

22

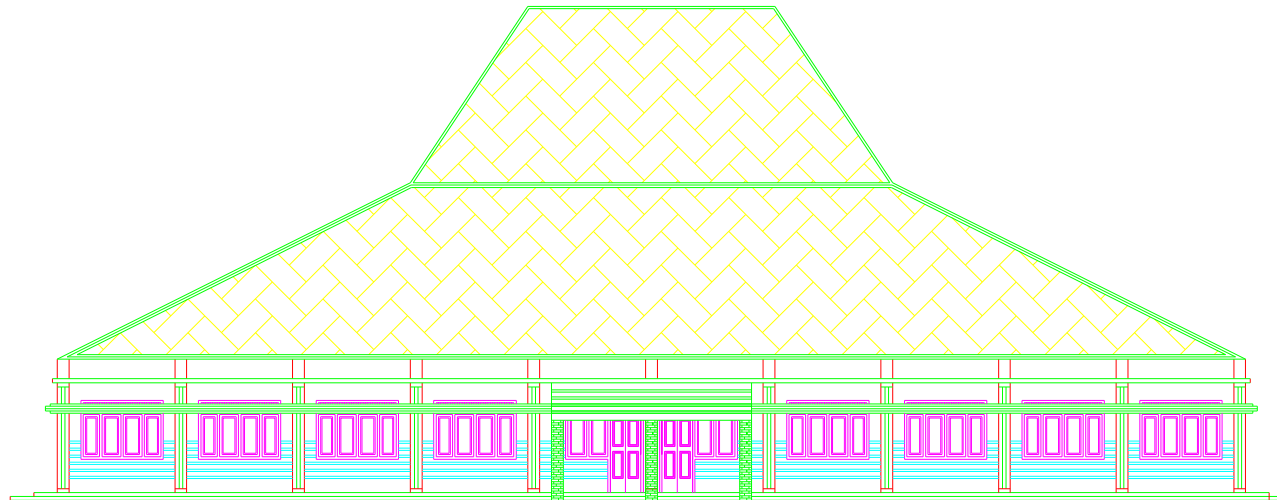

TAMPAK MASSA 5

SKALA 1 : 100



UNIVERSITAS 17 AGUSTUS 1945 SURABAYA
FAKULTAS TEKNIK
PROGRAM STUDY TEKNIK ARSITEKTUR
Jl. Semolowaru No. 45 Surabaya 60118 Telp. (031) 8931800

NAMA MAHASISWA

MOCHAMAD ULIL AZMI

NBI

1441401957

DOSEN PEMBIMBING

Ir. SUKO ISTIJANTO, Dipl, TRP, MT

MATA KULIAH

TUGAS AKHIR PERANCANGAN

TAHAP

SIDANG UTAMA

PROGRAM STUDY

TEKNIK ARSITEKTUR

JUDUL TUGAS

PERANCANGAN FASILITAS PENGOLAHAN
PRODUK JAGUNG DI KABUPATEN
BANGKALAN

NAMA GAMBAR

SKALA

DENAH MASSA 7

1 : 100

KODE GAMBAR


NOMOR LEMBAR

JUMLAH LEMBAR

ARS

16

22

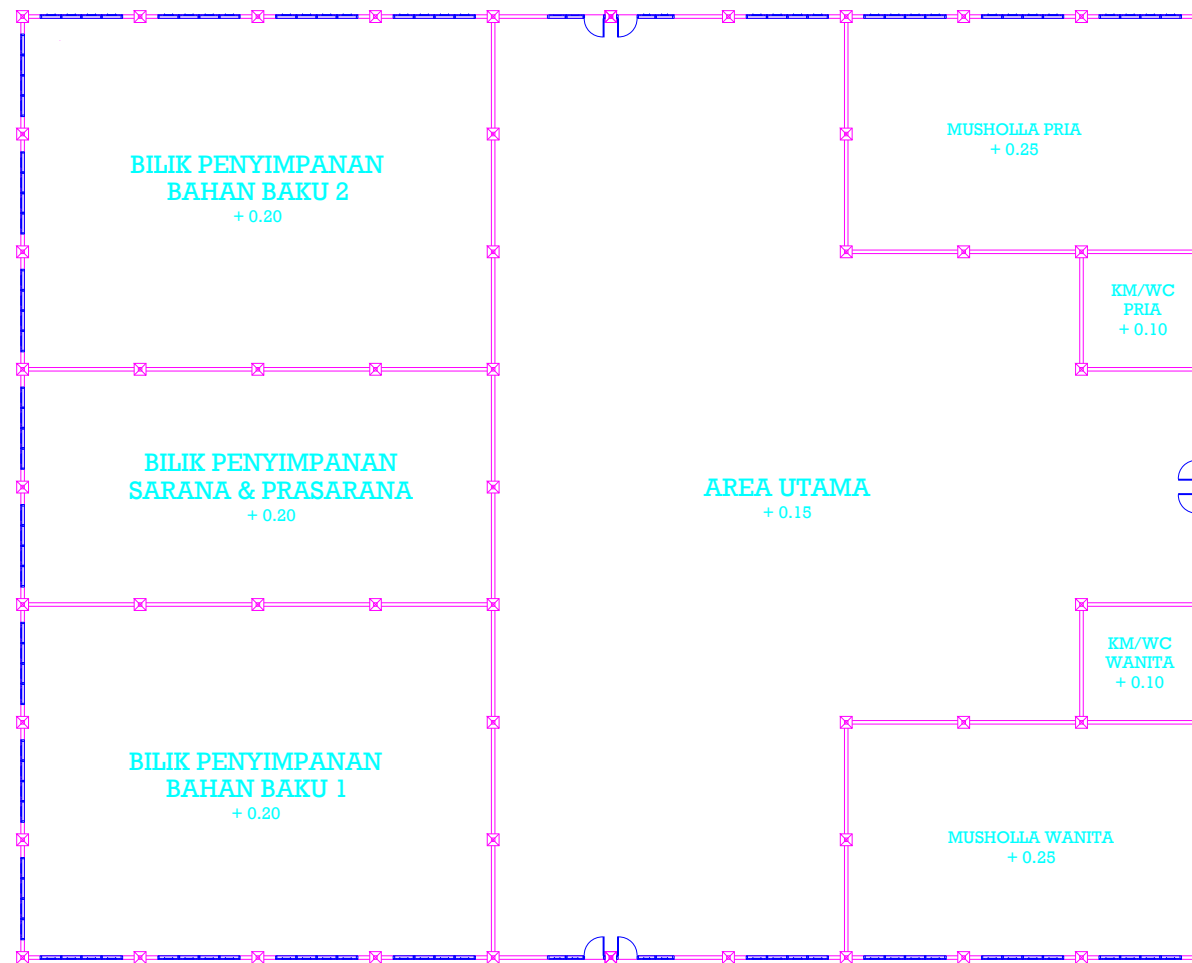

TAMPAK MASSA 7

SKALA 1 : 100



UNIVERSITAS 17 AGUSTUS 1945 SURABAYA
FAKULTAS TEKNIK
PROGRAM STUDY TEKNIK ARSITEKTUR
Jl. Semolowaru No. 45 Surabaya 60118 Telp. (031) 6931800

NAMA MAHASISWA

MOCHAMAD ULIL AZMI

NBI

1441401957

DOSEN PEMBIMBING

Ir. SUKO ISTIJANTO, Dipl. TRP, MT

MATA KULIAH

TUGAS AKHIR PERANCANGAN

TAHAP

SIDANG UTAMA

PROGRAM STUDY

TEKNIK ARSITEKTUR

JUDUL TUGAS

PERANCANGAN FASILITAS PENGOLAHAN
PRODUK JAGUNG DI KABUPATEN
BANGKALAN

NAMA GAMBAR

SKALA

TAMPAK MASSA 7

1 : 100

KODE GAMBAR


NOMOR LEMBAR

JUMLAH LEMBAR

ARS


17

22

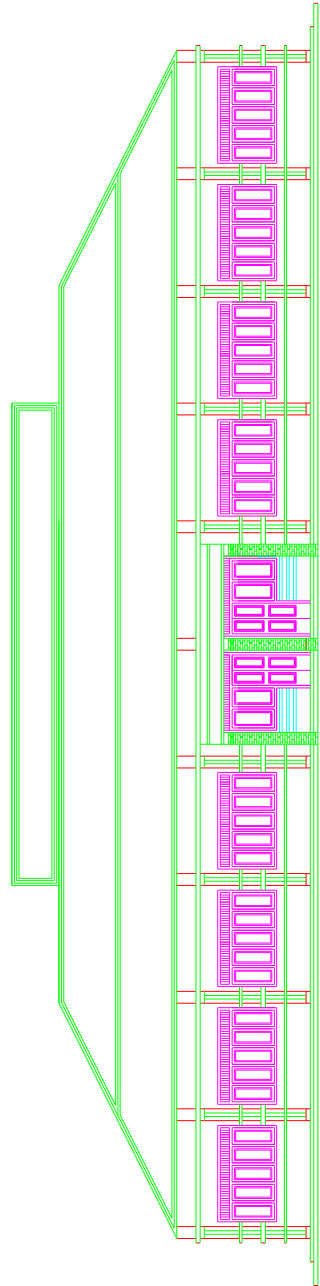


TAMPAK UTARA & SELATAN MASSA 7

SKALA 1 : 100

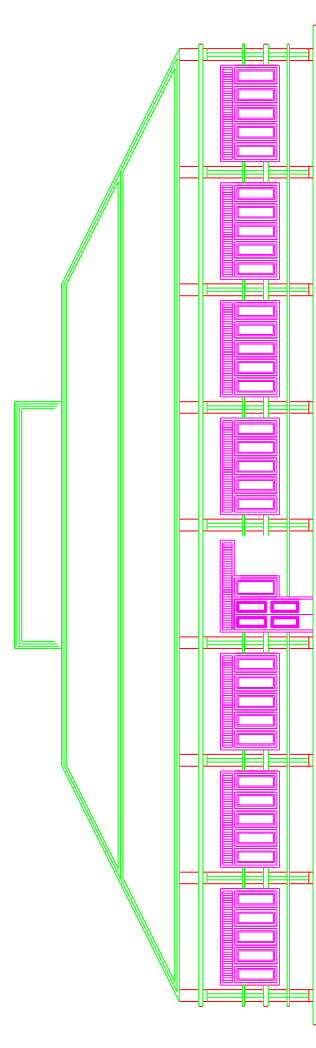

TAMPAK BARAT MASSA 7

SKALA 1 : 100

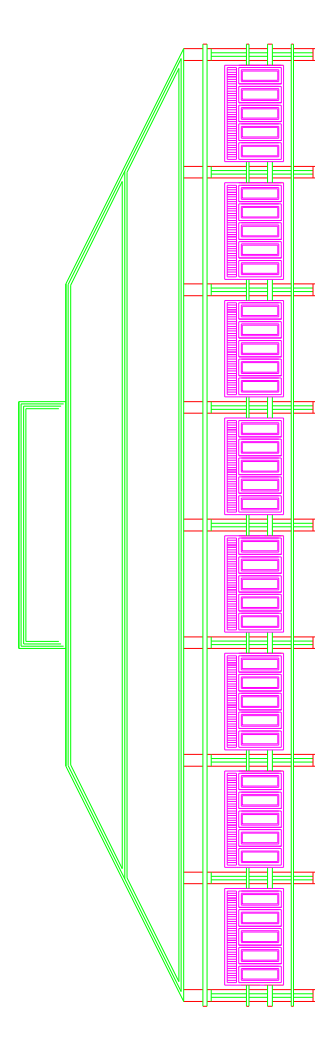

TAMPAK TIMUR MASSA 7

SKALA 1 : 100



UNIVERSITAS 17 AGUSTUS 1945 SURABAYA
 FAKULTAS TEKNIK
 PROGRAM STUDY TEKNIK ARSITEKTUR
 Jl. Semolowaru No. 45 Surabaya 60118 Telp. (031) 5931800

NAMA MAHASISWA

MOCHAMAD ULIL AZMI

NBI

1441401957

DOSEN PEMBIMBING

Dr. SUKO ISTIJANTO, Dipl., TRP., MT

MATA KULIAH

TUGAS AKHIR PERANCANGAN

TAHAP

SIDANG UTAMA

PROGRAM STUDY

TEKNIK ARSITEKTUR

JUDUL TUGAS

PERANCANGAN FASILITAS PENGOLAHAN
 PRODUK JAGUNG DI KABUPATEN
 BANGKALAN

NAMA GAMBAR

SKALA

DENAH LANTAI 1 MASSA 8
 DENAH LANTAI 2 MASSA 8
 DENAH LANTAI 3 MASSA 8

1 : 100
 1 : 100
 1 : 100

KODE GAMBAR


NOMOR LEMBAR

JUMLAH LEMBAR


ARS

18


22

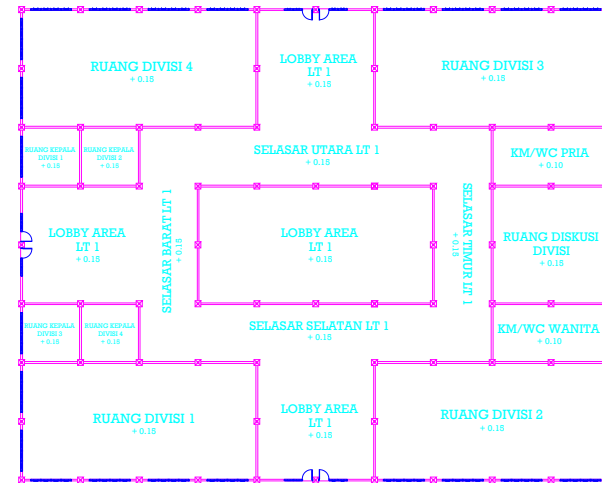

DENAH LANTAI 1 MASSA 8
 SKALA 1 : 100

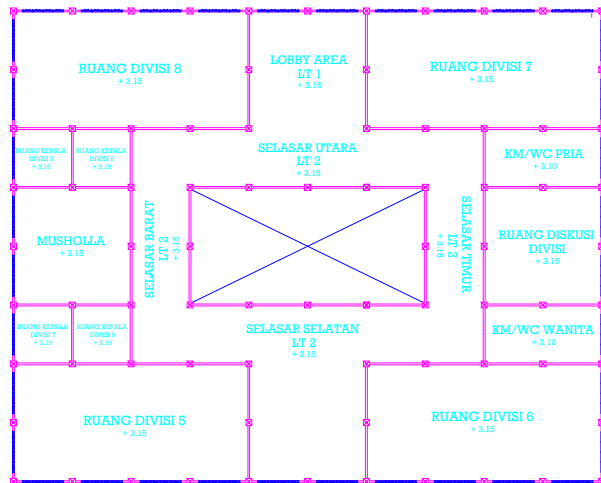

DENAH LANTAI 2 MASSA 8
 SKALA 1 : 100

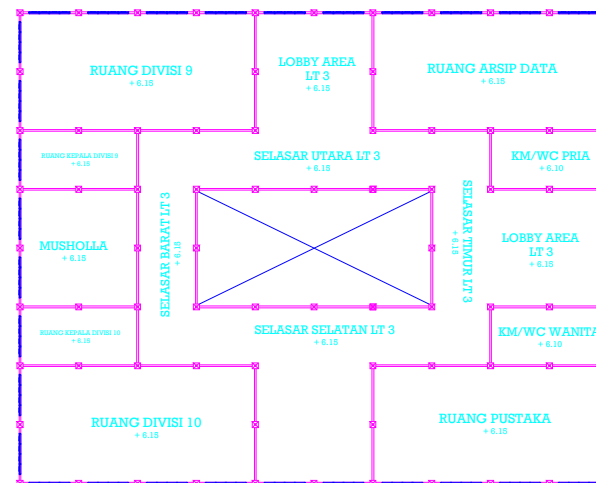

DENAH LANTAI 3 MASSA 8
 SKALA 1 : 100



UNIVERSITAS 17 AGUSTUS 1945 SURABAYA
FAKULTAS TEKNIK
PROGRAM STUDY TEKNIK ARSITEKTUR
Jl. Semolowaru No. 45 Surabaya 60118 Telp. (031) 8931800

NAMA MAHASISWA

MOCHAMAD ULIL AZMI

NBI

1441401957

DOSEN PEMBIMBING

Ir. SUKO ISTIJANTO, Dipl, TRP, MT

MATA KULIAH

TUGAS AKHIR PERANCANGAN

TAHAP

SIDANG UTAMA

PROGRAM STUDY

TEKNIK ARSITEKTUR

JUDUL TUGAS

PERANCANGAN FASILITAS PENGOLAHAN
PRODUK JAGUNG DI KABUPATEN
BANGKALAN

NAMA GAMBAR

SKALA

TAMPAK BARAT MASSA 8

1 : 100

KODE GAMBAR


NOMOR LEMBAR

JUMLAH LEMBAR

ARS

19

22

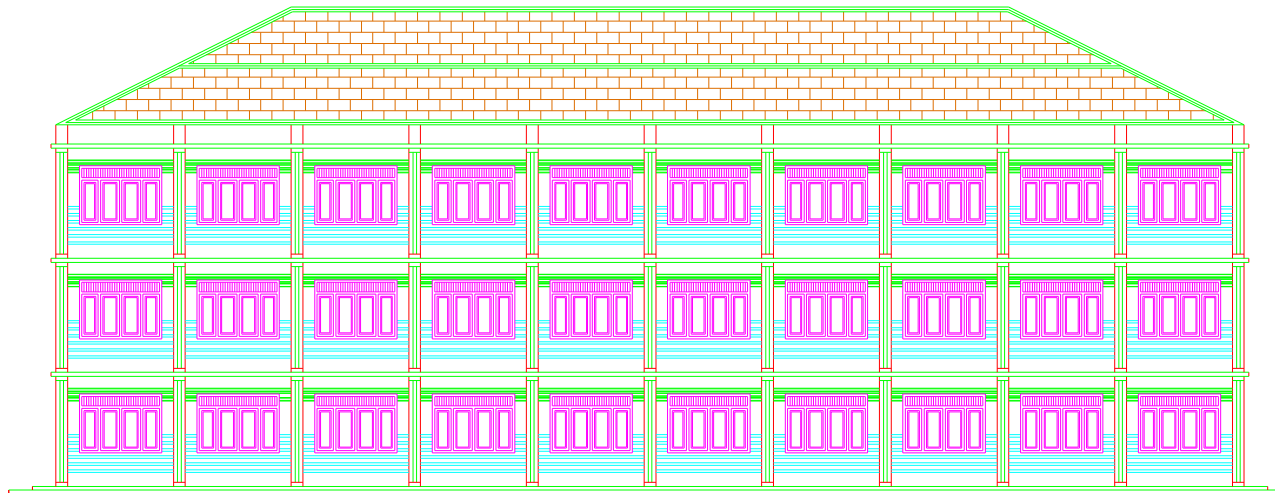

TAMPAK BARAT MASSA 8

SKALA 1 : 100



UNIVERSITAS 17 AGUSTUS 1945 SURABAYA
FAKULTAS TEKNIK
PROGRAM STUDY TEKNIK ARSITEKTUR
Jl. Semolowaru No. 45 Surabaya 60118 Telp. (031) 6931800

NAMA MAHASISWA

MOCHAMAD ULIL AZMI

NBI

1441401957

DOSEN PEMBIMBING

Ir. SUKO ISTIJANTO, Dipl, TRP, MT

MATA KULIAH

TUGAS AKHIR PERANCANGAN

TAHAP

SIDANG UTAMA

PROGRAM STUDY

TEKNIK ARSITEKTUR

JUDUL TUGAS

PERANCANGAN FASILITAS PENGOLAHAN
PRODUK JAGUNG DI KABUPATEN
BANGKALAN

NAMA GAMBAR

SKALA

TAMPAK UTARA MASSA 8
TAMPAK SELATAN MASSA 8
TAMPAK TIMUR MASSA 8

1 : 100
1 : 100
1 : 100

KODE GAMBAR


NOMOR LEMBAR

JUMLAH LEMBAR

ARS


20

22

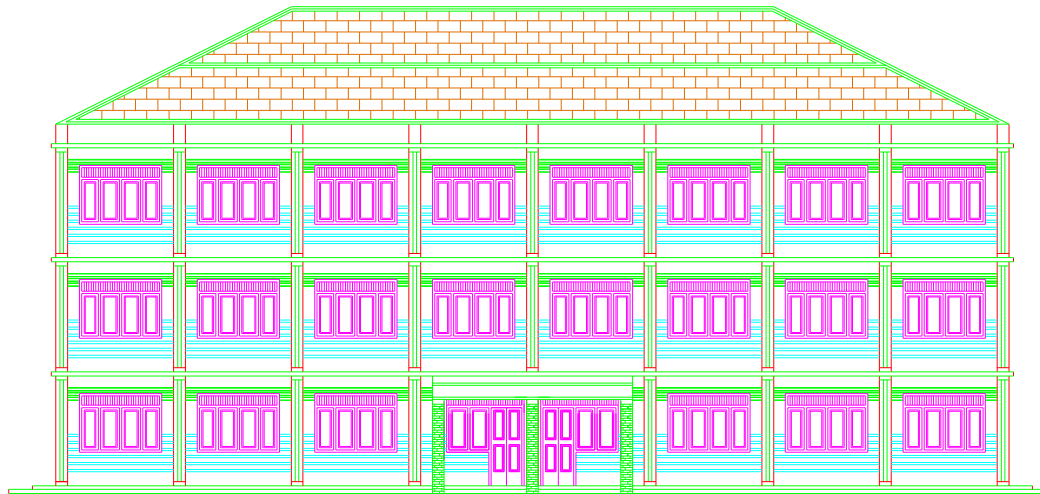

TAMPAK TIMUR MASSA 8

SKALA 1 : 100

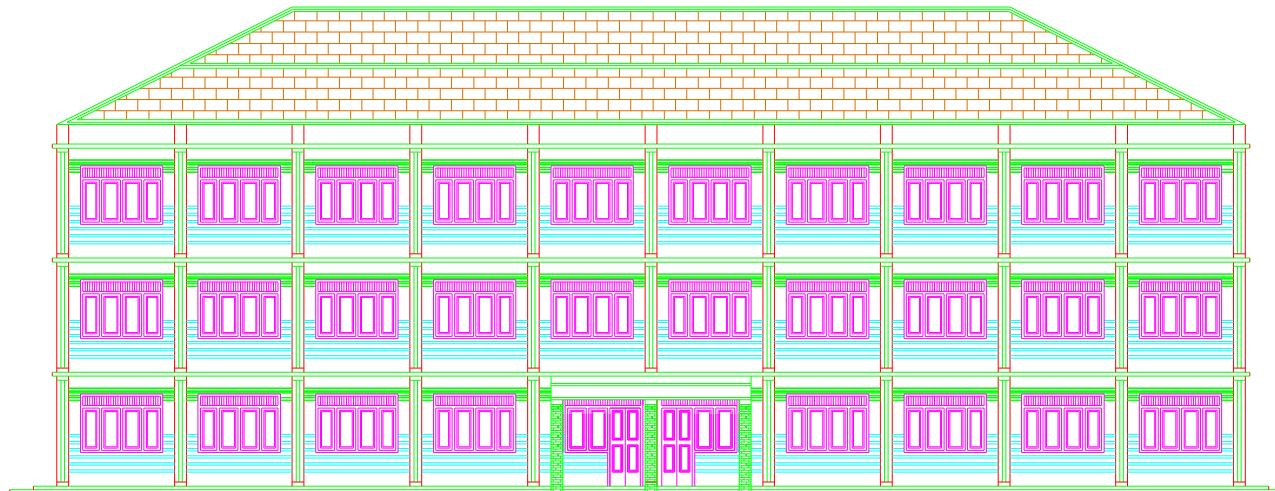

TAMPAK UTARA & SELATAN MASSA 8

SKALA 1 : 100



UNIVERSITAS 17 AGUSTUS 1945 SURABAYA
FAKULTAS TEKNIK
PROGRAM STUDY TEKNIK ARSITEKTUR
Jl. Semolowaru No. 45 Surabaya 60118 Telp. (031) 8931800

NAMA MAHASISWA

MOCHAMAD ULIL AZMI

NBI

1441401957

DOSEN PEMBIMBING

Ir. SUKO ISTIJANTO, Dipl, TRP, MT

MATA KULIAH

TUGAS AKHIR PERANCANGAN

TAHAP

SIDANG UTAMA

PROGRAM STUDY

TEKNIK ARSITEKTUR

JUDUL TUGAS

PERANCANGAN FASILITAS PENGOLAHAN
PRODUK JAGUNG DI KABUPATEN
BANGKALAN

NAMA GAMBAR

SKALA

TAMPAK UTARA MASSA 1
TAMPAK SELATAN MASSA 1

1 : 100
1 : 100

KODE GAMBAR


NOMOR LEMBAR

JUMLAH LEMBAR

ARS

21

22

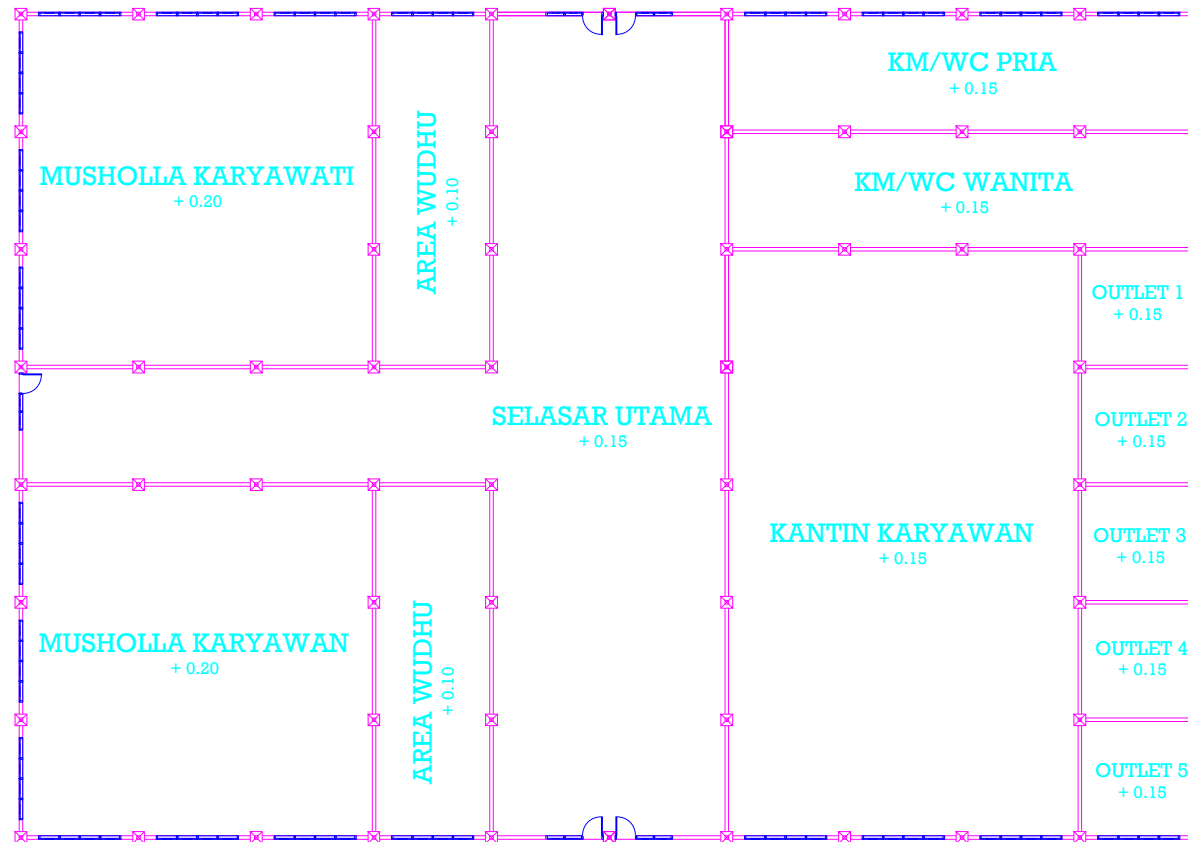

DENAH MASSA 9

SKALA 1 : 100



UNIVERSITAS 17 AGUSTUS 1945 SURABAYA
FAKULTAS TEKNIK
PROGRAM STUDY TEKNIK ARSITEKTUR
Jl. Semolowaru No. 45 Surabaya 60118 Telp. (031) 6931800

NAMA MAHASISWA

MOCHAMAD ULIL AZMI

NBI

1441401957

DOSEN PEMBIMBING

Ir. SUKO ISTIJANTO, Dipl, TRP, MT

MATA KULIAH

TUGAS AKHIR PERANCANGAN

TAHAP

SIDANG UTAMA

PROGRAM STUDY

TEKNIK ARSITEKTUR

JUDUL TUGAS

PERANCANGAN FASILITAS PENGOLAHAN
PRODUK JAGUNG DI KABUPATEN
BANGKALAN

NAMA GAMBAR

SKALA

TAMPAK UTARA MASSA 1
TAMPAK SELATAN MASSA 1

1 : 100
1 : 100

KODE GAMBAR


NOMOR LEMBAR

JUMLAH LEMBAR

ARS


22

22

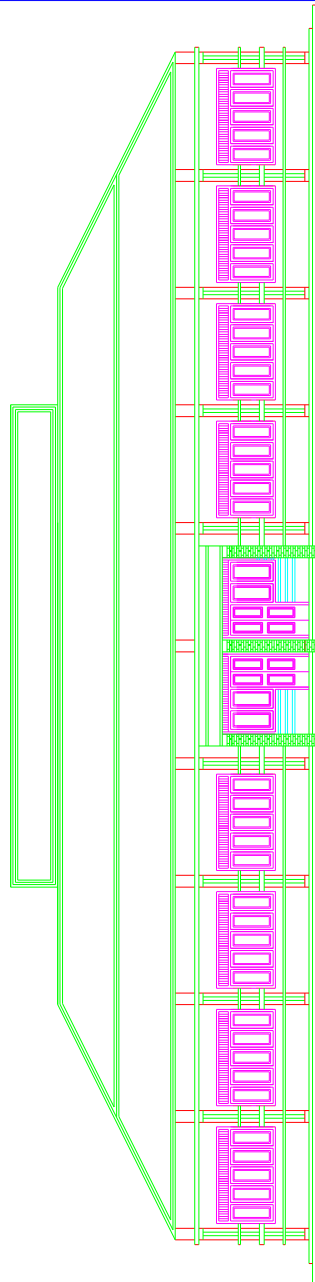


TAMPAK MASSA 5

SKALA 1 : 100

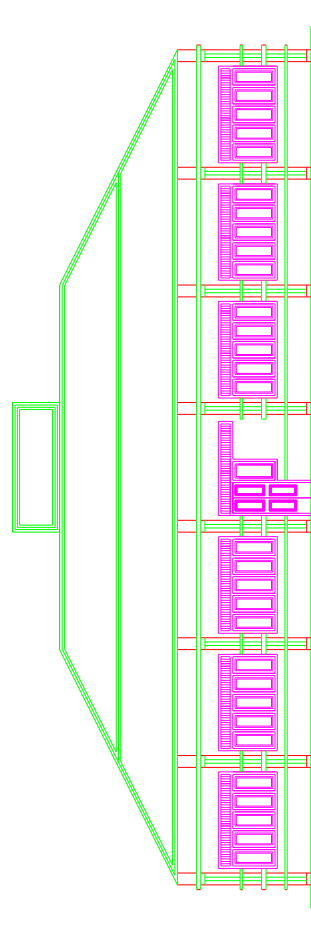

TAMPAK MASSA 5

SKALA 1 : 100

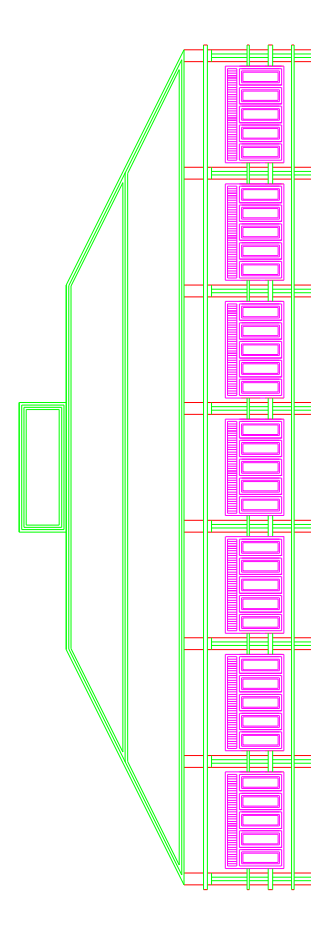

TAMPAK MASSA 5

SKALA 1 : 100

