

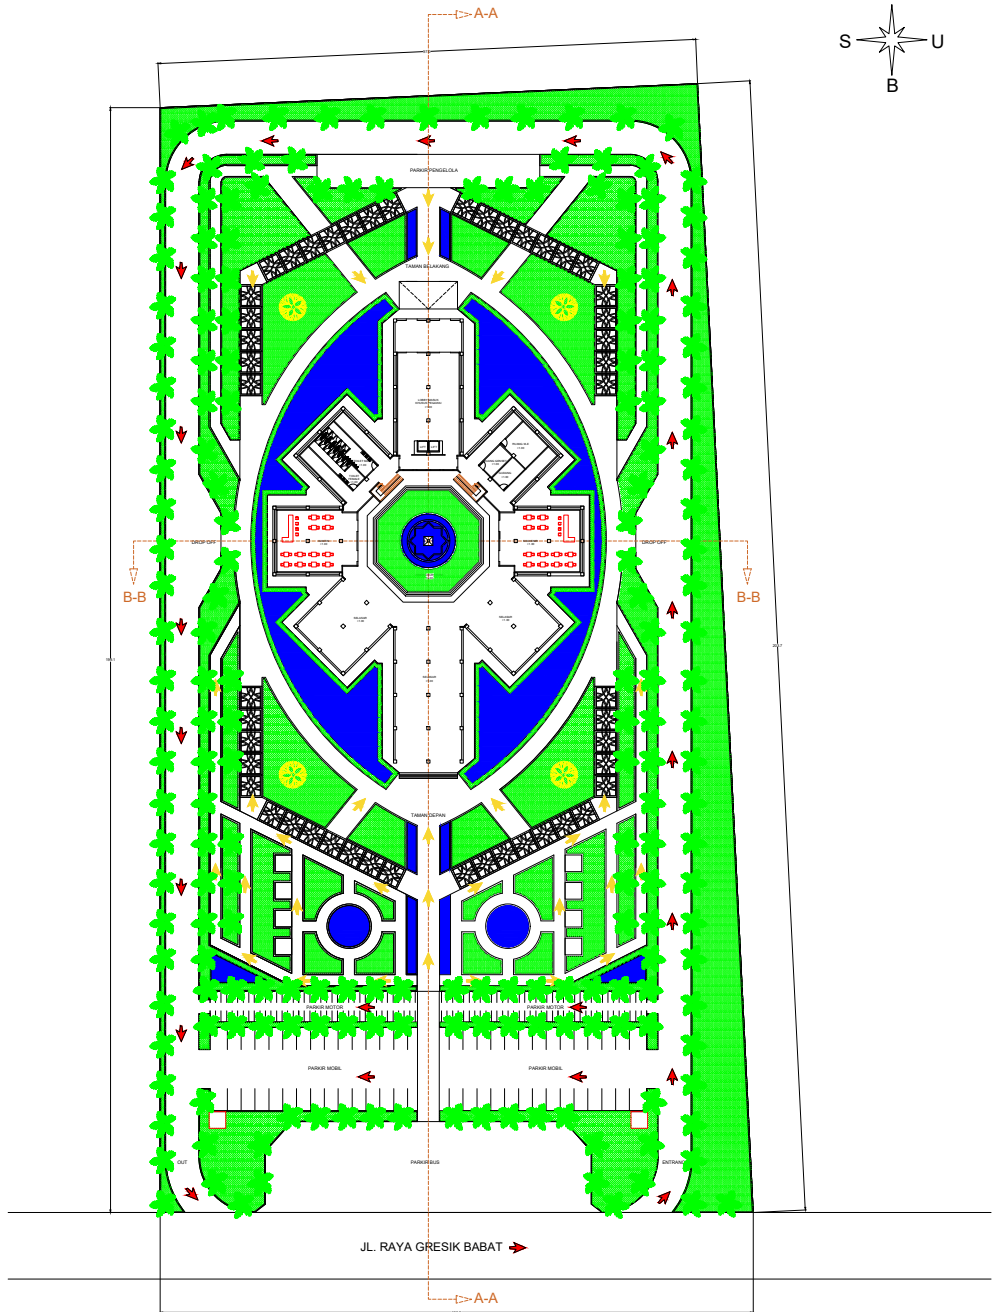


LAMPIRAN

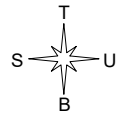

- ➔ SIRKULASI PEJALAN KAKI
- ➔ SIRKULASI KENDARAAN

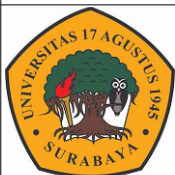

**PROGRAM STUDI ARSITEKTUR**  
**FAKULTAS TEKNIK**  
**UNIVERSITAS 17 AGUSTUS 1945**  
**SURABAYA**

**TUGAS AKHIR PERANCANGAN**

JUDUL :  
 PERANCANGAN MUSEUM  
 ALQURAN DI KABUPATEN  
 GRESIK

**SEMESTER GASAL 2019/20120**

**NAMA GAMBAR**

LAYOUT PLAN

SKALA 1 : 125

KODE GBR :

**DIKERJAKAN OLEH**

NAMA : ROSANDI KHABIBULLAH  
 NBI : 1441502098

**PEMBIMBING**

MUHAMMAD FAISAL ST.,MT

KETERANGAN GAMBAR :


NO/JML LBR

...../.....



JL. RAYA GRESIK BABAT →

LEGENDA	
1	ENTRANCE KAWASAN
2	PARKIR BUS
3	PARKIR MOBIL PENGUNJUNG
4	PARKIR MOTOR PENGUNJUNG
5	AREA PEDESTRIAN
6	AIR MANCUR TAMAN DEPAN
7	GAZEBO DEPAN
8	TAMAN DEPAN
9	KOLAM
10	BANGUNAN UTAMA
11	INNER COURTYARD
12	DROP OFF
13	TAMAN BELAKANG
14	PARKIR PENGELOLA
15	KELUAR KAWASAN

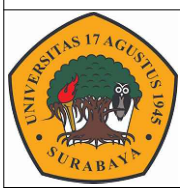

<b>PROGRAM STUDI ARSITEKTUR</b>  FAKULTAS TEKNIK UNIVERSITAS 17 AGUSTUS 1945 SURABAYA	<b>TUGAS AKHIR PERANCANGAN</b>		<b>NAMA GAMBAR</b>		<b>DIKERJAKAN OLEH</b>		<b>PEMBIMBING</b>	
	JUDUL : PERANCANGAN MUSEUM ALQURAN DI KABUPATEN GRESIK		SITE PLAN		NAMA : ROSANDI KHABIBULLAH NBI : 1441502098		MUHAMMAD FAISAL ST.,MT	
	<b>SEMESTER GASAL 2019/20120</b>				SKALA 1 : 125	KODE GBR :	KETERANGAN GAMBAR :	



**PROGRAM STUDI ARSITEKTUR**

FAKULTAS TEKNIK  
UNIVERSITAS 17 AGUSTUS 1945  
SURABAYA

**TUGAS AKHIR PERANCANGAN**

JUDUL :  
PERANCANGAN MUSEUM  
ALQURAN DI KABUPATEN  
GRESIK

**SEMESTER GASAL 2019/2020**

**NAMA GAMBAR**

**POTONGAN KAWASAN**

SKALA 1 : 125      KODE GBR :

**DIKERJAKAN OLEH**

NAMA : ROSANDI KHABIBULLAH  
NBI : 1441502098


**PEMIMBING**

MUHAMMAD FAISAL ST.,MT


KETERANGAN  
GAMBAR :


NO./JML LBR

POTONGAN KAWASAN B-B

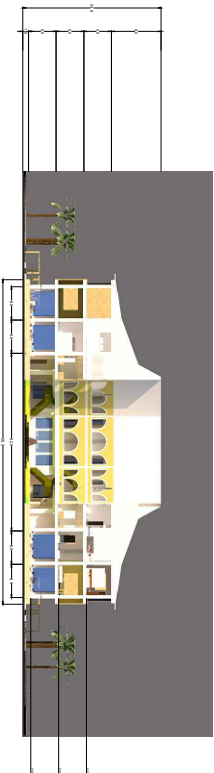


POTONGAN KAWASAN A-A

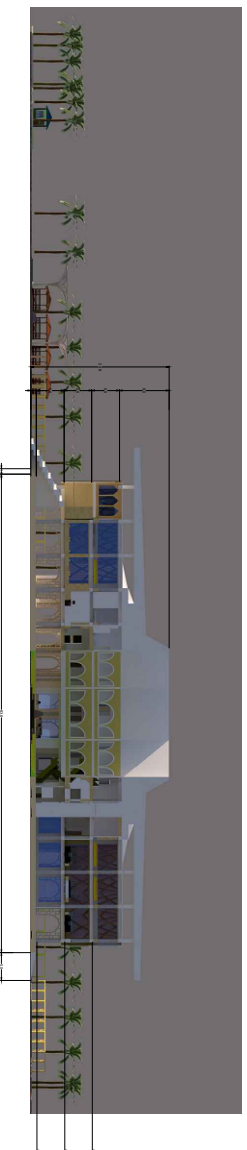

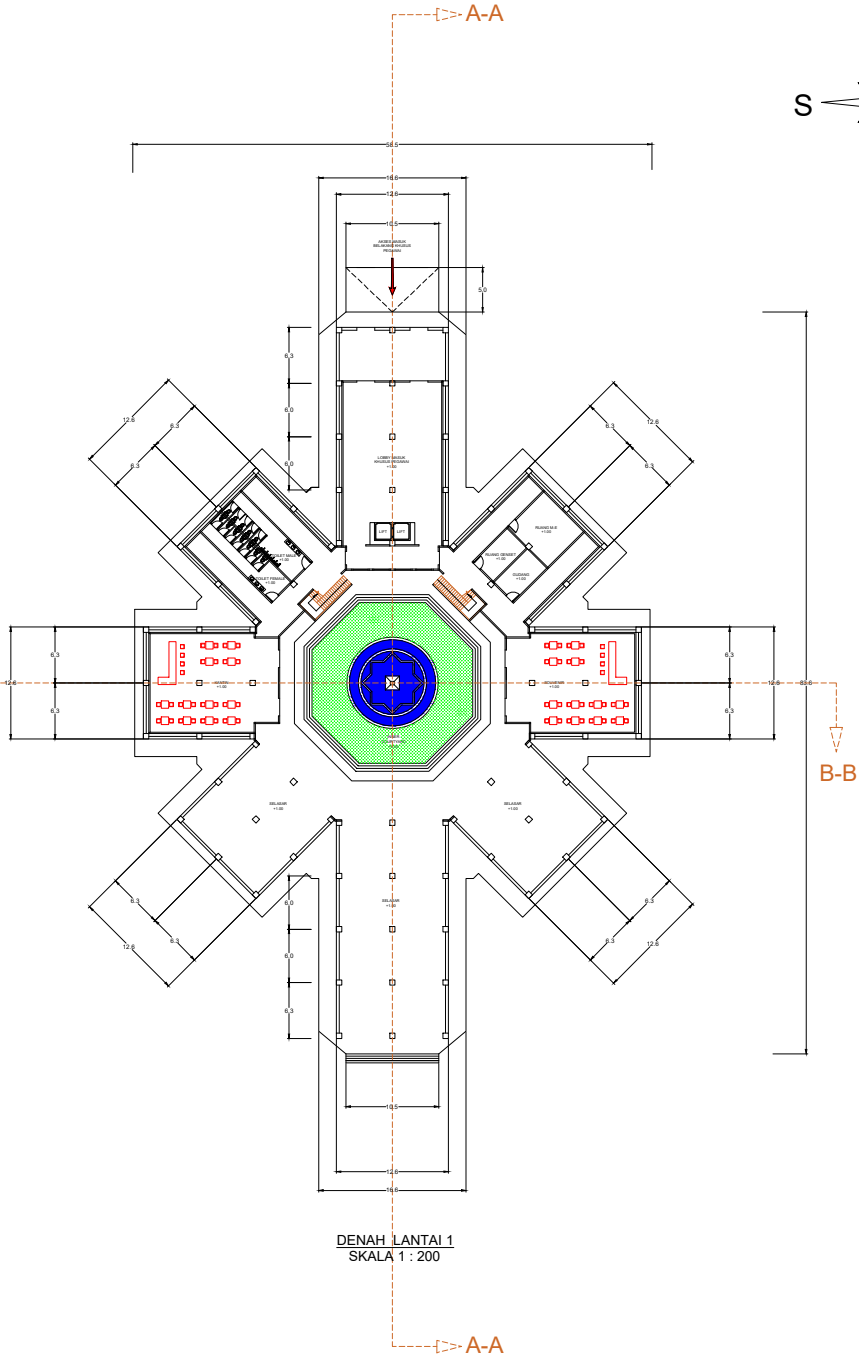

DENAH LANTAI 1  
SKALA 1 : 200

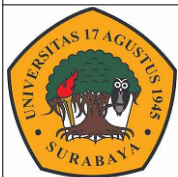

**PROGRAM STUDI ARSITEKTUR**  
FAKULTAS TEKNIK  
UNIVERSITAS 17 AGUSTUS 1945  
SURABAYA

**TUGAS AKHIR PERANCANGAN**

JUDUL :  
PERANCANGAN MUSEUM  
ALQURAN DI KABUPATEN  
GRESIK

**SEMESTER GASAL 2019/20120**

**NAMA GAMBAR**

DENAH LANTAI 1

SKALA 1 : 200

KODE GBR :

**DIKERJAKAN OLEH**

NAMA : ROSANDI KHABIBULLAH  
NBI : 1441502098


KETERANGAN GAMBAR :

**PEMBIMBING**


MUHAMMAD FAISAL ST.,MT

NO/JML LBR



...../.....

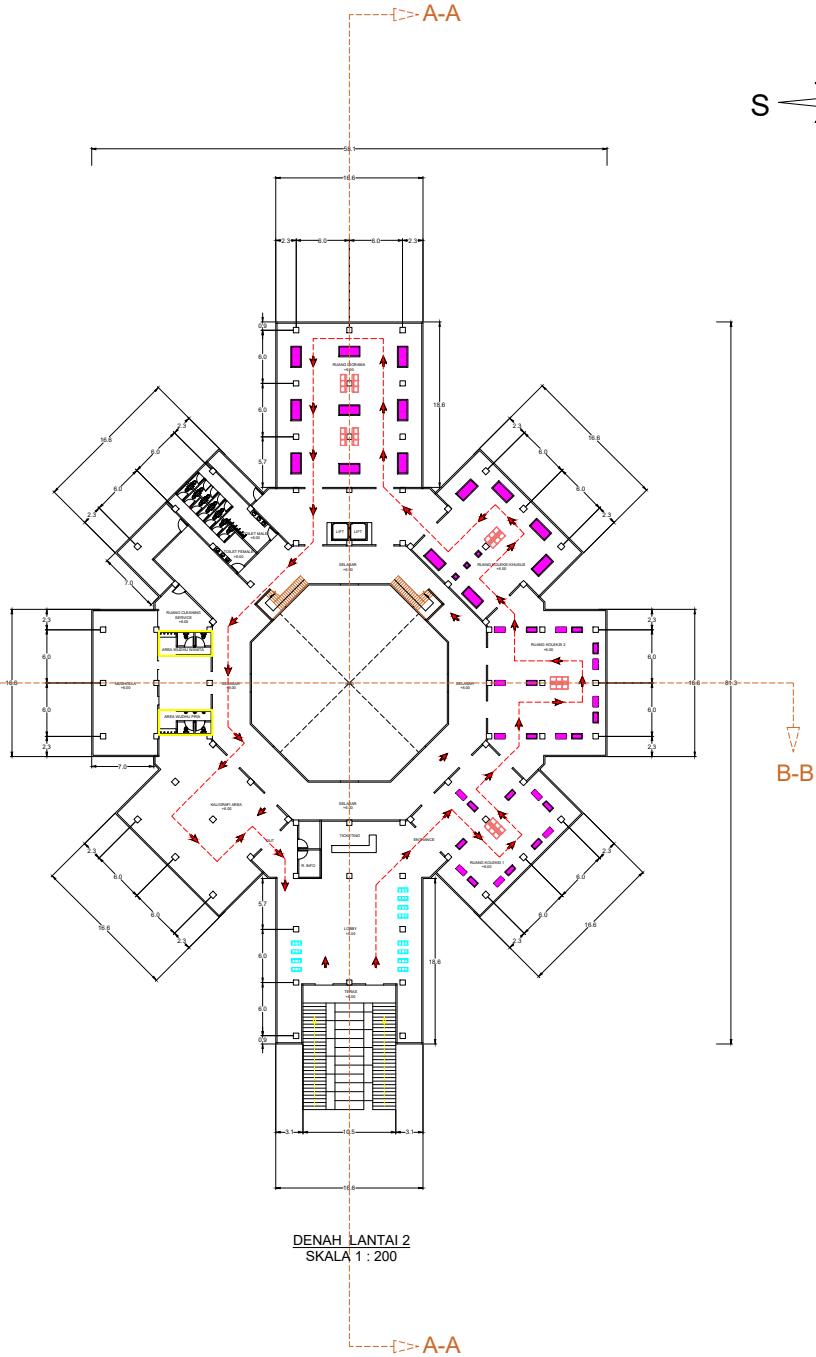

DENAH LANTAI 2  
SKALA 1 : 200

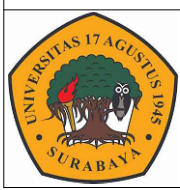

<b>PROGRAM STUDI ARSITEKTUR</b>  FAKULTAS TEKNIK UNIVERSITAS 17 AGUSTUS 1945 SURABAYA	<b>TUGAS AKHIR PERANCANGAN</b>		<b>NAMA GAMBAR</b>		<b>DIKERJAKAN OLEH</b>	<b>PEMBIMBING</b>
	JUDUL : PERANCANGAN MUSEUM ALQURAN DI KABUPATEN GRESIK		DENAH LANTAI 2		NAMA : ROSANDI KHABIBULLAH NBI : 1441502098	MUHAMMAD FAISAL ST.,MT
	<b>SEMESTER GASAL 2019/20120</b>	SKALA 1 : 200	KODE GBR :		<b>KETERANGAN GAMBAR :</b>	<b>NO/JML LBR</b>  ...../.....

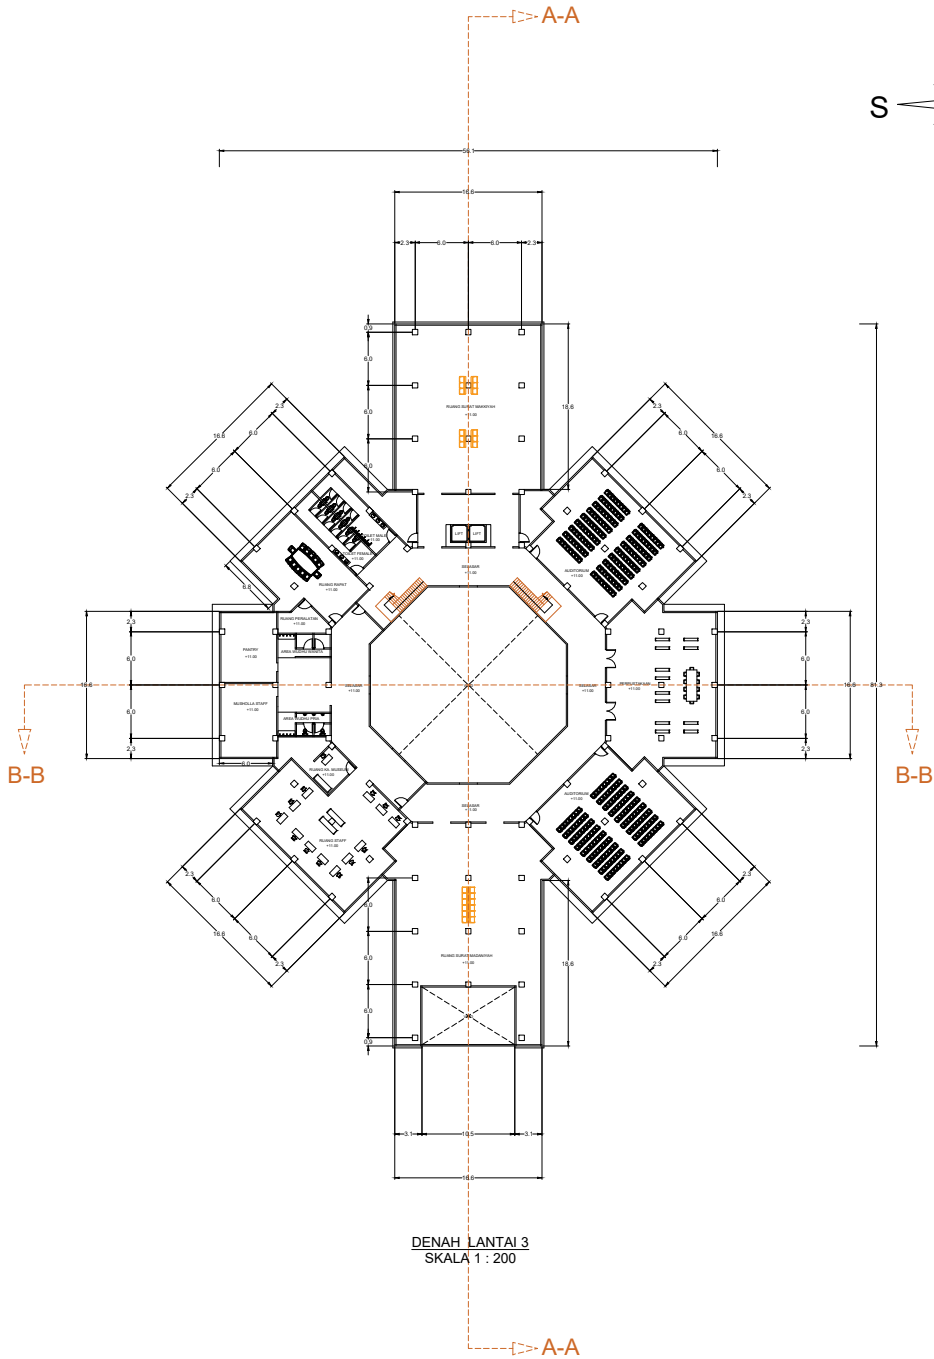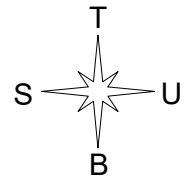

DENAH LANTAI 3  
SKALA 1 : 200



**PROGRAM STUDI ARSITEKTUR**  
FAKULTAS TEKNIK  
UNIVERSITAS 17 AGUSTUS 1945  
SURABAYA

**TUGAS AKHIR PERANCANGAN**

JUDUL :  
PERANCANGAN MUSEUM  
ALQURAN DI KABUPATEN  
GRESIK

**SEMESTER GASAL 2019/20120**

**NAMA GAMBAR**

DENAH LANTAI 3

SKALA 1 : 200

KODE GBR :

**DIKERJAKAN OLEH**

NAMA : ROSANDI KHABIBULLAH  
NBI : 1441502098

KETERANGAN GAMBAR :

**PEMBIMBING**

MUHAMMAD FAISAL ST.,MT

NO/JML LBR

...../.....



**PROGRAM STUDI ARSITEKTUR**  
FAKULTAS TEKNIK  
UNIVERSITAS 17 AGUSTUS 1945  
SURABAYA

**TUGAS AKHIR PERANCANGAN**

JUDUL :  
PERANCANGAN MUSEUM  
ALURAN DI KABUPATEN  
GRESIK

**SEMESTER GASAL 2019/2020**

**NAMA GAMBAR**

**INTERIOR**

SKALA 1 : 200      KODE GBR :

**DIKERJAKAN OLEH**

NAMA : ROSANDI KHABIBULLAH  
NBI : 1441502098


**PEMIMBING**

MUHAMMAD FAISAL ST.,MT


KETERANGAN  
GAMBAR :

NO./JML LBR

.....

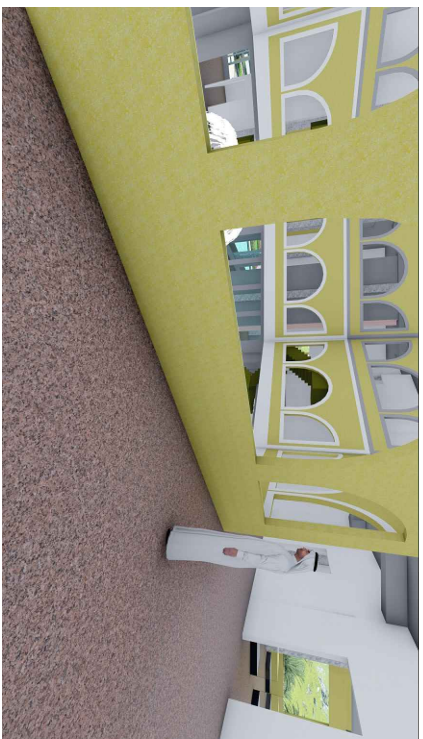

SELASAR

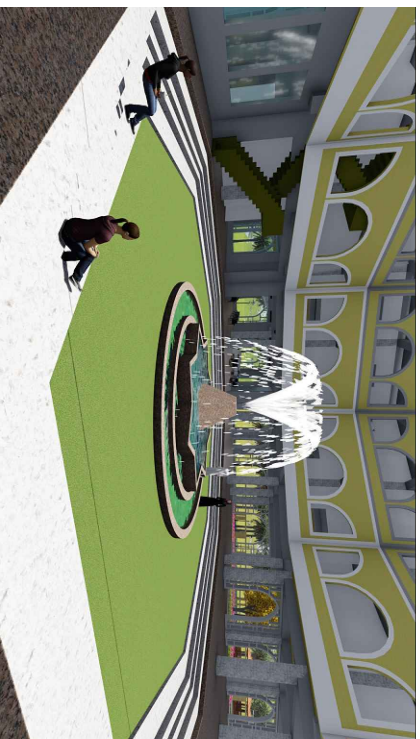

INNER COURTYARD





**PROGRAM STUDI ARSITEKTUR**  
FAKULTAS TEKNIK  
UNIVERSITAS 17 AGUSTUS 1945  
SURABAYA

**TUGAS AKHIR PERANCANGAN**

JUDUL :  
PERANCANGAN MUSEUM  
ALURAN DI KABUPATEN  
GRESIK

**SEMESTER GASAL 2019/2020**

**NAMA GAMBAR**

**INTERIOR**

SKALA 1 : 200      KODE GBR :

**DIKERJAKAN OLEH**


**NAMA : ROSANDI KHABIBULLAH**  
NBI : 1441502098

**PEMIMBING**

**MUHAMMAD FAISAL ST.,MT**

KETERANGAN  
GAMBAR :

**RUANG KOLEKSI KHUSUS**

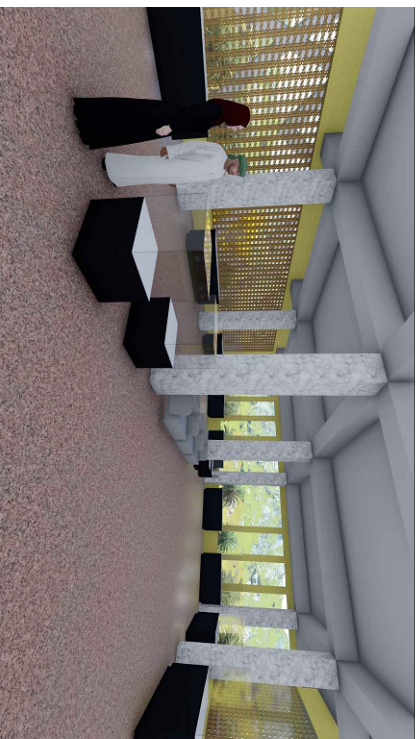

**RUANG KOLEKSI**





**PROGRAM STUDI ARSITEKTUR**  
**FAKULTAS TEKNIK**  
**UNIVERSITAS 17 AGUSTUS 1945**  
**SURABAYA**

**TUGAS AKHIR PERANCANGAN**

**JUDUL :**  
**PERANCANGAN MUSEUM**  
**ALURBAN DI KABUPATEN**  
**GRESIK**

**SEMESTER GASAL 2019/2020**

**NAMA GAMBAR**

**\*DETAIL DEFINITIF ELEMEN FASAD**  
**\*POTONGAN PRINSIP FASAD**  
**\*SPESHIKASI MATERIAL FASAD**

**SKALA 1 : 200**    **KODE GBR :**

**DIKERJAKAN OLEH**

**NAMA : ROSANDI KHABIBULLAH**  
**NBI : 1441502098**


**PEMBIMBING**

**MUHAMMAD FAISAL ST.MT**


**KETERANGAN**  
**GAMBAR :**

**NO./JML LBR**


...../.....

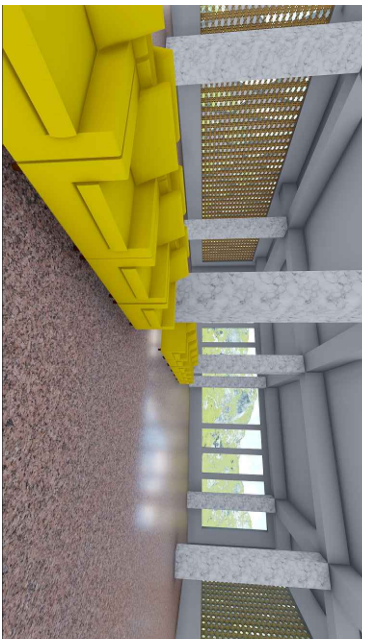


**DETAIL 1**

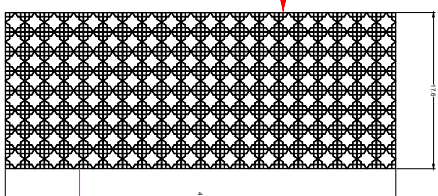

**DETAIL DEFINITIF FASAD 1**  
**SKALA 1 : 200**

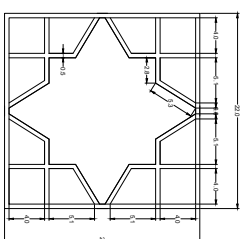

**DETAIL DEFINITIF FASAD 1**  
**SKALA 1 : 20**

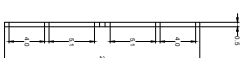


**POTONGAN PRINSIP FASAD 1**  
**SKALA 1 : 20**


**SPESHIKASI MATERIAL :**  
 Menggunakan material Glassfiber Reinforce Cement/beton komposit dan berfungsi sebagai komponen penghias bangunan



**DETAIL 2**

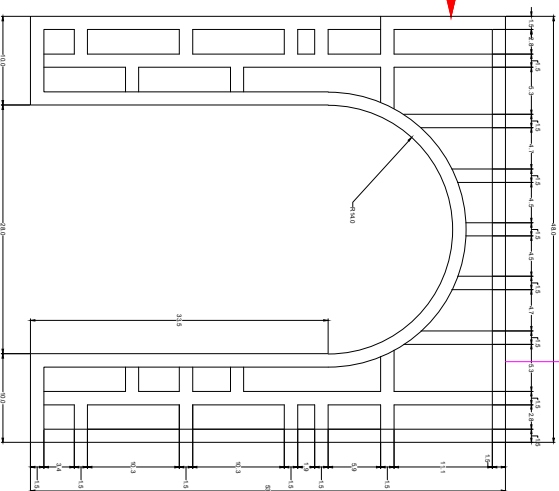

**DETAIL DEFINITIF FASAD 2**  
**SKALA 1 : 200**

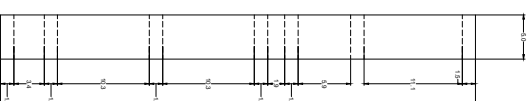

**POTONGAN PRINSIP FASAD 2**  
**SKALA 1 : 200**



**PROGRAM STUDI ARSITEKTUR**  
**FAKULTAS TEKNIK**  
**UNIVERSITAS 17 AGUSTUS 1945**  
**SURABAYA**

**TUGAS AKHIR PERANCANGAN**

**JUDUL :**  
**PERANCANGAN MUSEUM**  
**AL-QURAN DI KABUPATEN**  
**GRESIK**

**SEMESTER GASAL 2019/2020**

**NAMA GAMBAR**

**DETAIL DEFINITIF ELEMEN FASAD**  
**\*POTONGAN PRINSIP FASAD**  
**\*SPESIFIKASI MATERIAL FASAD**

**SKALA 1 : 200**      **KODE GBR :**

**DIKERJAKAN OLEH**


**NAMA : ROSANDI KHABIBULLAH**  
**NBI : 1441502098**

**PEMIMBING**

**MUHAMMAD FAISAL ST.,MT**

**KETERANGAN**      **NO./JML LBR**  
**GAMBAR :**

.....

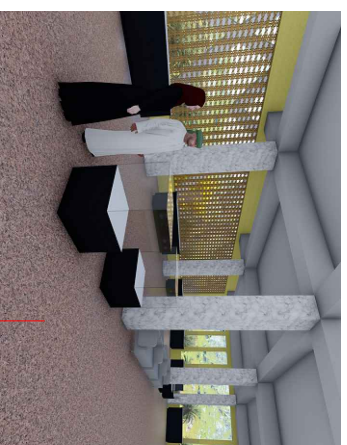




DETAIL 5

**SPESIFIKASI MATERIAL :**  
 Lantai menggunakan marmer untuk membantu perharian dalam ruang sehingga menjadi lebih sejuk

**SPESIFIKASI MATERIAL :**  
 Menggunakan material Glassfiber Reinforce Cemenbeton komposit dan berfungsi sebagai komponen penghias bangunan



DETAIL 3

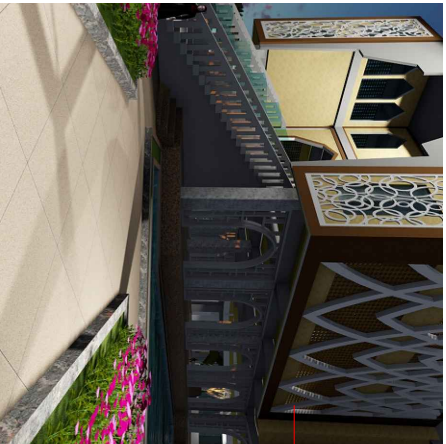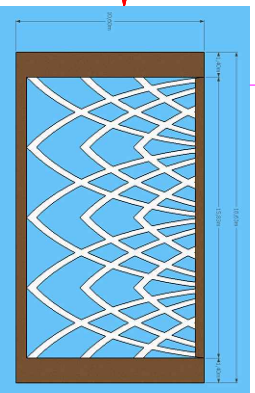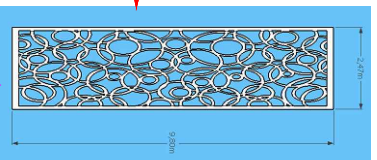

DETAIL 4



**PROGRAM STUDI ARSITEKTUR**  
FAKULTAS TEKNIK  
UNIVERSITAS 17 AGUSTUS 1945  
SURABAYA

**TUGAS AKHIR PERANCANGAN**

JUDUL :  
PERANCANGAN MUSEUM  
ALQURAN DI KABUPATEN  
GRESIK

**SEMESTER GASAL 2019/2020**

**NAMA GAMBAR**

**PERSPEKTIF MALAM**

SKALA 1 : 200      KODE GBR :

**DIKERJAKAN OLEH**

NAMA : ROSANDI KHABIBULLAH  
NBI : 1441502098

**PEMIMBING**

MUHAMMAD FAISAL ST.,MT

KETERANGAN  
GAMBAR :

NO/JML LBR

.....





**PROGRAM STUDI ARSITEKTUR**  
FAKULTAS TEKNIK  
UNIVERSITAS 17 AGUSTUS 1945  
SURABAYA

**TUGAS AKHIR PERANCANGAN**

JUDUL :  
PERANCANGAN MUSEUM  
AL-QURAN DI KABUPATEN  
GRESIK

**SEMESTER GASAL 2019/2020**

**NAMA GAMBAR**

**PERSPEKTIF SIANG**

SKALA 1 : 200      KODE GBR :

**DIKERJAKAN OLEH**


NAMA : ROSANDI KHABIBULLAH  
NBI : 1441502098

**PEMBIMBING**

MUHAMMAD FAISAL ST. MT

KETERANGAN  
GAMBAR :

NO/JML LBR

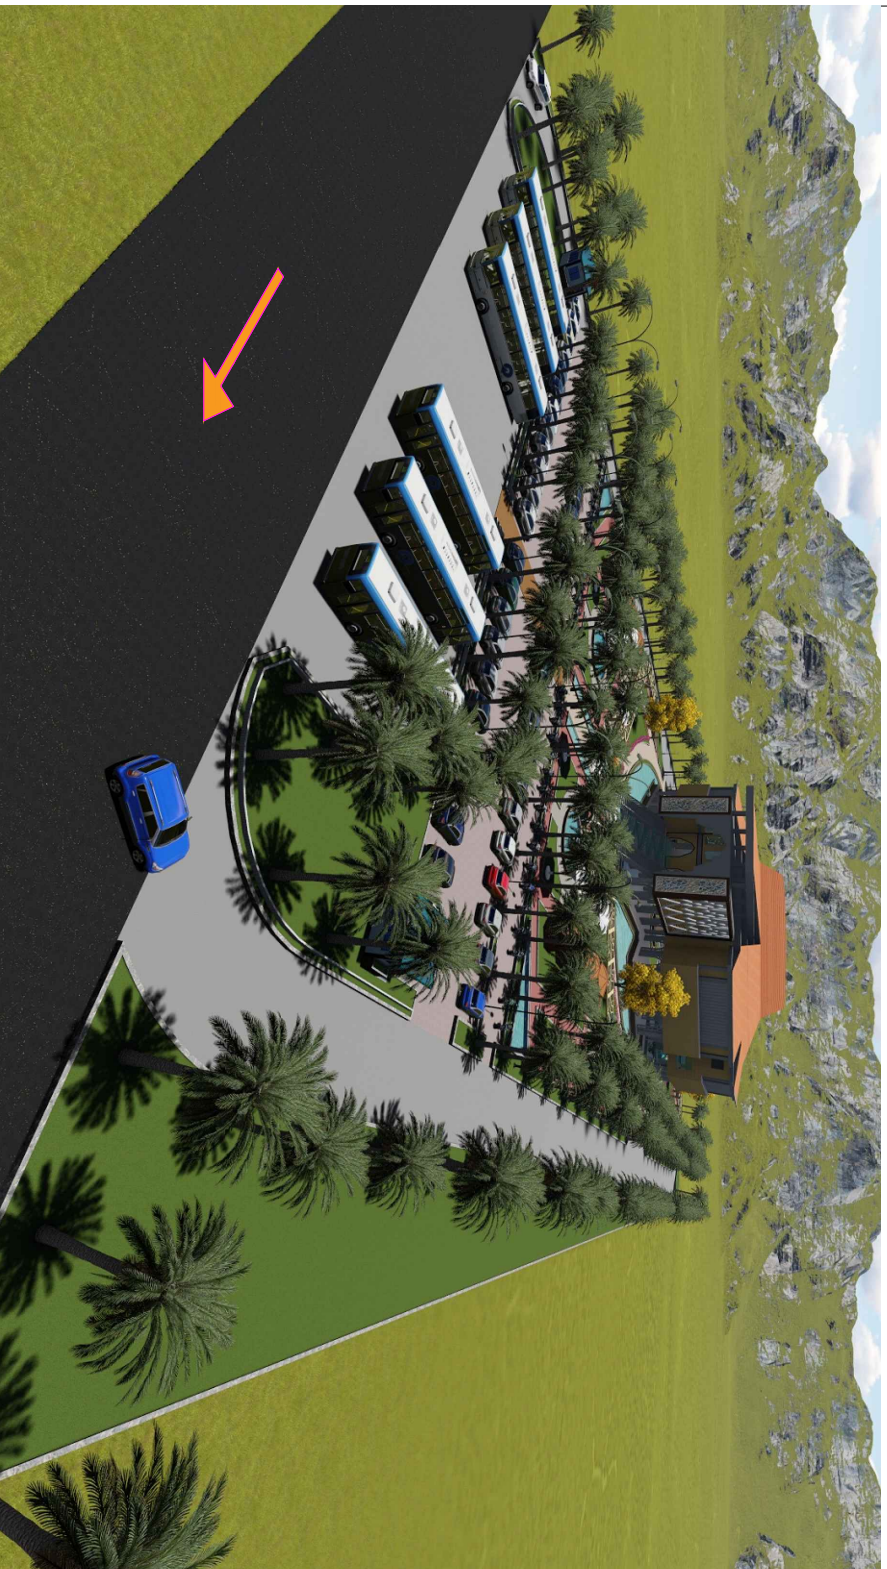



**PROGRAM STUDI ARSITEKTUR**  
**FAKULTAS TEKNIK**  
**UNIVERSITAS 17 AGUSTUS 1945**  
**SURABAYA**

**TUGAS AKHIR PERANCANGAN**

JUDUL :  
**PERANCANGAN MUSEUM**  
**ALURAN DI KABUPATEN**  
**GRESIK**

**SEMESTER GASAL 2019/2020**

**NAMA GAMBAR**

**SOFTSCAPE**

SKALA 1 : 200      KODE GBR :

**DIKERJAKAN OLEH**

**NAMA : ROSANDI KHABIBULLAH**  
**NBI : 1441502098**


**PEMIMBING**

**MUHAMMAD FAISAL ST. MT**

KETERANGAN  
 GAMBAR :

NO./JML LBR

.....

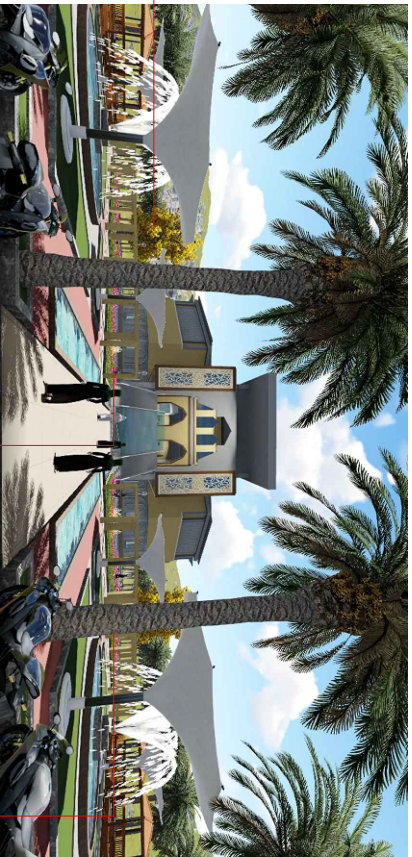

**PENGGUNAAN VEGETASI BERUPA PEPOHONAN RINDANG YANG BERFUNGSI SEBAGAI PENEDUH UNTUK MEREDAMI PANAS DISEKILING BANGUNAN TERUTAMA UNTUK AREA MASUK MENUJU BANGUNAN UTAMA**



**PEMILIHAN BUNGA DENGAN WARNA CERAH UNTUK MEMPERKANTIK AREA TAMAN DEPAN DAN BELAKANG PADA KAWASAN TERSEBUT**




**PADA AREA SEPANJANG KORIDOR JALAN DAN PEDESTRIAN DI KAWASAN TERSEBUT MENGGUNAKAN VEGETASI BERUPA POHON SIMALAN YANG MERUPAKAN SALAH SATU TANAMAN KHAS GRESIK**



KANOPI YANG TERLETAK DISEKELILING PEDESTRIAN YANG ADA DI AREA TAMAN DEPAN DAN BELAKANG



GAZEBO YANG TERLETAK DI TAMAN DEPAN BERFUNGSI SEBAGAI AREA ISTIRAHAT BAGI PENGUNJUNG SEKALIGUS AREA UNTUK MENIKMATI VIEW AIR MANCUR

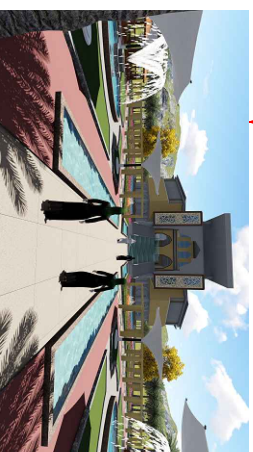

KOLAM PADA AREA DEPAN YANG BERFUNGSI SEBAGAI PENGARAH MENUJU AREA MASUK BANGUNAN MUSEUM



AIR MANCUR YANG TERLETAK DI AREA TAMAN DEPAN DAN DILENGKAPI DENGAN KANOPI PAYUNG YANG BERFUNGSI SEBAGAI PENEDUH DI AREA TERSEBUT



**PROGRAM STUDI ARSITEKTUR**  
FAKULTAS TEKNIK  
UNIVERSITAS 17 AGUSTUS 1945  
SURABAYA

**TUGAS AKHIR PERANCANGAN**

JUDUL :  
PERANCANGAN MUSEUM  
ALURAN DI KABUPATEN  
GRESIK

**SEMESTER GASAL 2019/2020**

**NAMA GAMBAR**

**HARDSCAPE**

SKALA 1 : 200 KODE GBR :

**DIKERJAKAN OLEH**

NAMA : ROSANDI KHABIBULLAH  
NBI : 1441502098

**PEMIMBING**

MUHAMMAD FAISAL ST. MT

KETERANGAN  
GAMBAR :

NO./JML LBR

.....



**PROGRAM STUDI ARSITEKTUR**  
**FAKULTAS TEKNIK**  
**UNIVERSITAS 17 AGUSTUS 1945**  
**SURABAYA**

**TUGAS AKHIR PERANCANGAN**

JUDUL :  
 PERANCANGAN MUSEUM  
 ALQURAN DI KABUPATEN  
 GRESIK

**SEMESTER GASAL 2019/2020**

**NAMA GAMBAR**

VIEW

SKALA 1 : 200      KODE GBR :

**DIKERJAKAN OLEH**

NAMA : ROSANDI KHABIBULLAH  
 NBI : 1441502098

**PEMBIMBING**

MUHAMMAD FAISAL ST.MT


KETERANGAN  
 GAMBAR :

NO/IML LBR

...../.....



VIEW DARI GAZEBO

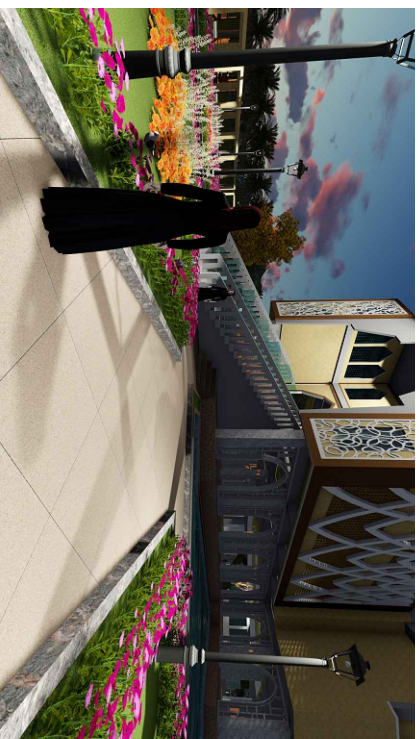

VIEW DARI TAMAN DEPAN





**PROGRAM STUDI ARSITEKTUR**  
**FAKULTAS TEKNIK**  
**UNIVERSITAS 17 AGUSTUS 1945**  
**SURABAYA**

**TUGAS AKHIR PERANCANGAN**

JUDUL :  
 PERANCANGAN MUSEUM  
 ALQURAN DI KABUPATEN  
 GRESIK

**SEMESTER GASAL 2019/2020**

**NAMA GAMBAR**

VIEW

SKALA 1 : 200      KODE GBR :

**DIKERJAKAN OLEH**

**NAMA : ROSANDI KHABIBULLAH**  
**NBI : 1441502098**


**PEMBIMBING**

**MUHAMMAD FAISAL ST.MT**


KETERANGAN  
 GAMBAR :

NO./JML LBR

...../.....

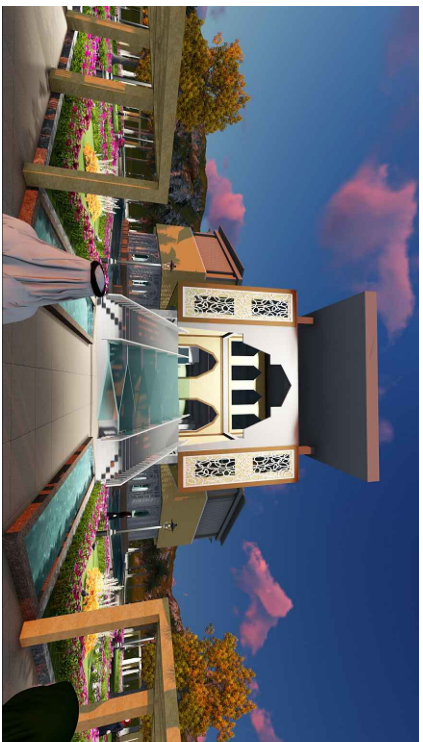

VIEW DEPAN

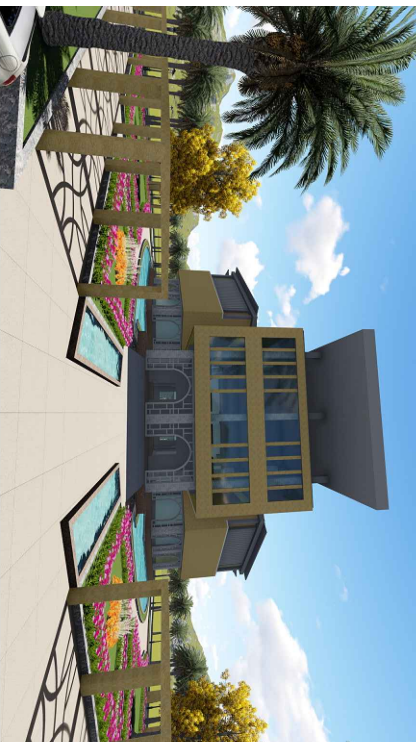

VIEW BELAKANG



**PROGRAM STUDI ARSITEKTUR**  
FAKULTAS TEKNIK  
UNIVERSITAS 17 AGUSTUS 1945  
SURABAYA

**TUGAS AKHIR PERANCANGAN**

JUDUL :  
PERANCANGAN MUSEUM  
ALQURAN DI KABUPATEN  
GRESIK

**SEMESTER GASAL 2019/2020**

**NAMA GAMBAR**

VIEW

SKALA 1 : 200      KODE GBR :

**DIKERJAKAN OLEH**

NAMA : ROSANDI KHABIBULLAH  
NBI : 1441502098

**PEMBIMBING**

MUHAMMAD FAISAL ST.MT


KETERANGAN  
GAMBAR :

NO/JML LBR

...../.....



VIEW SAMPIING

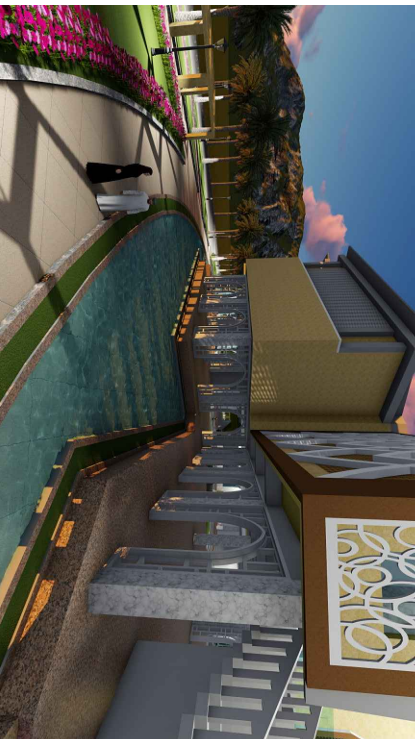

VIEW KOLAM



**PROGRAM STUDI ARSITEKTUR**  
**FAKULTAS TEKNIK**  
**UNIVERSITAS 17 AGUSTUS 1945**  
**SURABAYA**

**TUGAS AKHIR PERANCANGAN**

JUDUL :  
 PERANCANGAN MUSEUM  
 ALQURAN DI KABUPATEN  
 GRESIK

**SEMESTER GASAL 2019/20120**

**NAMA GAMBAR**

**TAMPAK KAWASAN**

SKALA 1 : 200      KODE GBR :

**DIKERJAKAN OLEH**

**NAMA : ROSANDI KHABIBULLAH**  
**NBI : 1441502098**


**PEMIMBING**

**MUHAMMAD FAISAL ST. MT**


**KETERANGAN**  
**GAMBAR :**

**NO/JML LBR**

.....

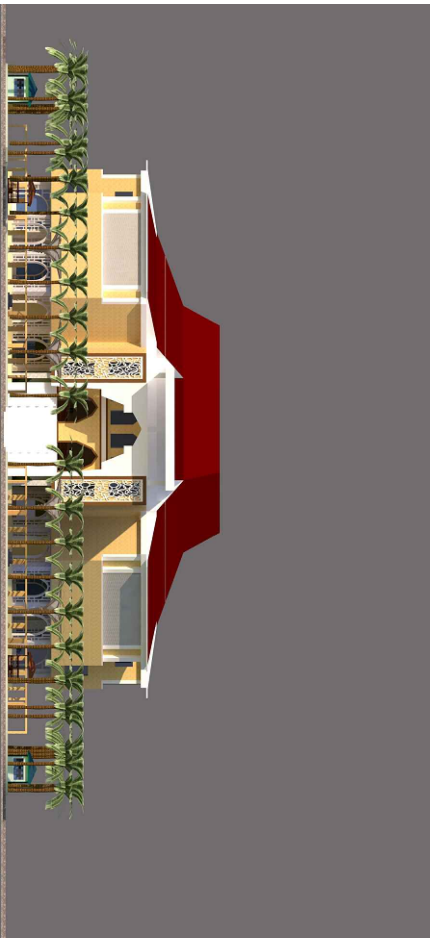

**TAMPAK BARAT KAWASAN**

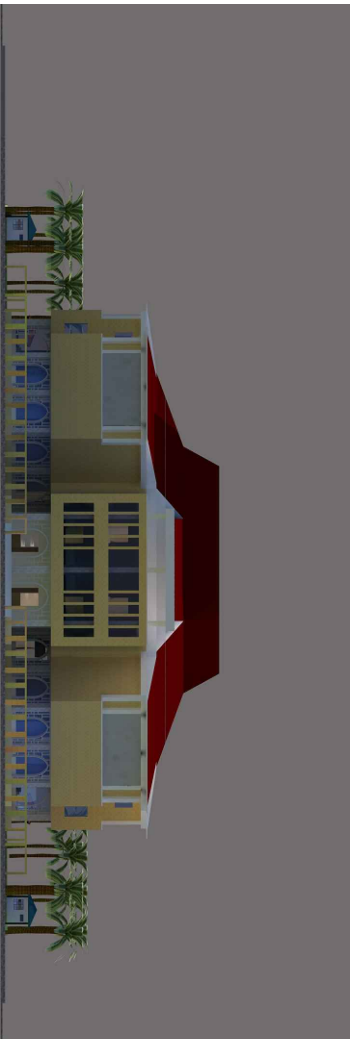

**TAMPAK TIMUR KAWASAN**



**PROGRAM STUDI ARSITEKTUR**  
FAKULTAS TEKNIK  
UNIVERSITAS 17 AGUSTUS 1945  
SURABAYA

**TUGAS AKHIR PERANCANGAN**

JUDUL :  
PERANCANGAN MUSEUM  
AL-QURAN DI KABUPATEN  
GRESIK

**SEMESTER GASAL 2019/2020**

**NAMA GAMBAR**

**TAMPAK KAWASAN**

SKALA 1 : 125      KODE GBR :

**DIKERJAKAN OLEH**

NAMA : ROSANDI KHABIBULLAH  
NBI : 1441502098

**PEMIMBING**

MUHAMMAD FAISAL ST.,MT

KETERANGAN  
GAMBAR :

NO./JML LBR

.....



TAMPAK SELATAN KAWASAN



TAMPAK UTARA KAWASAN