


TRANSFORMASI BENTUK

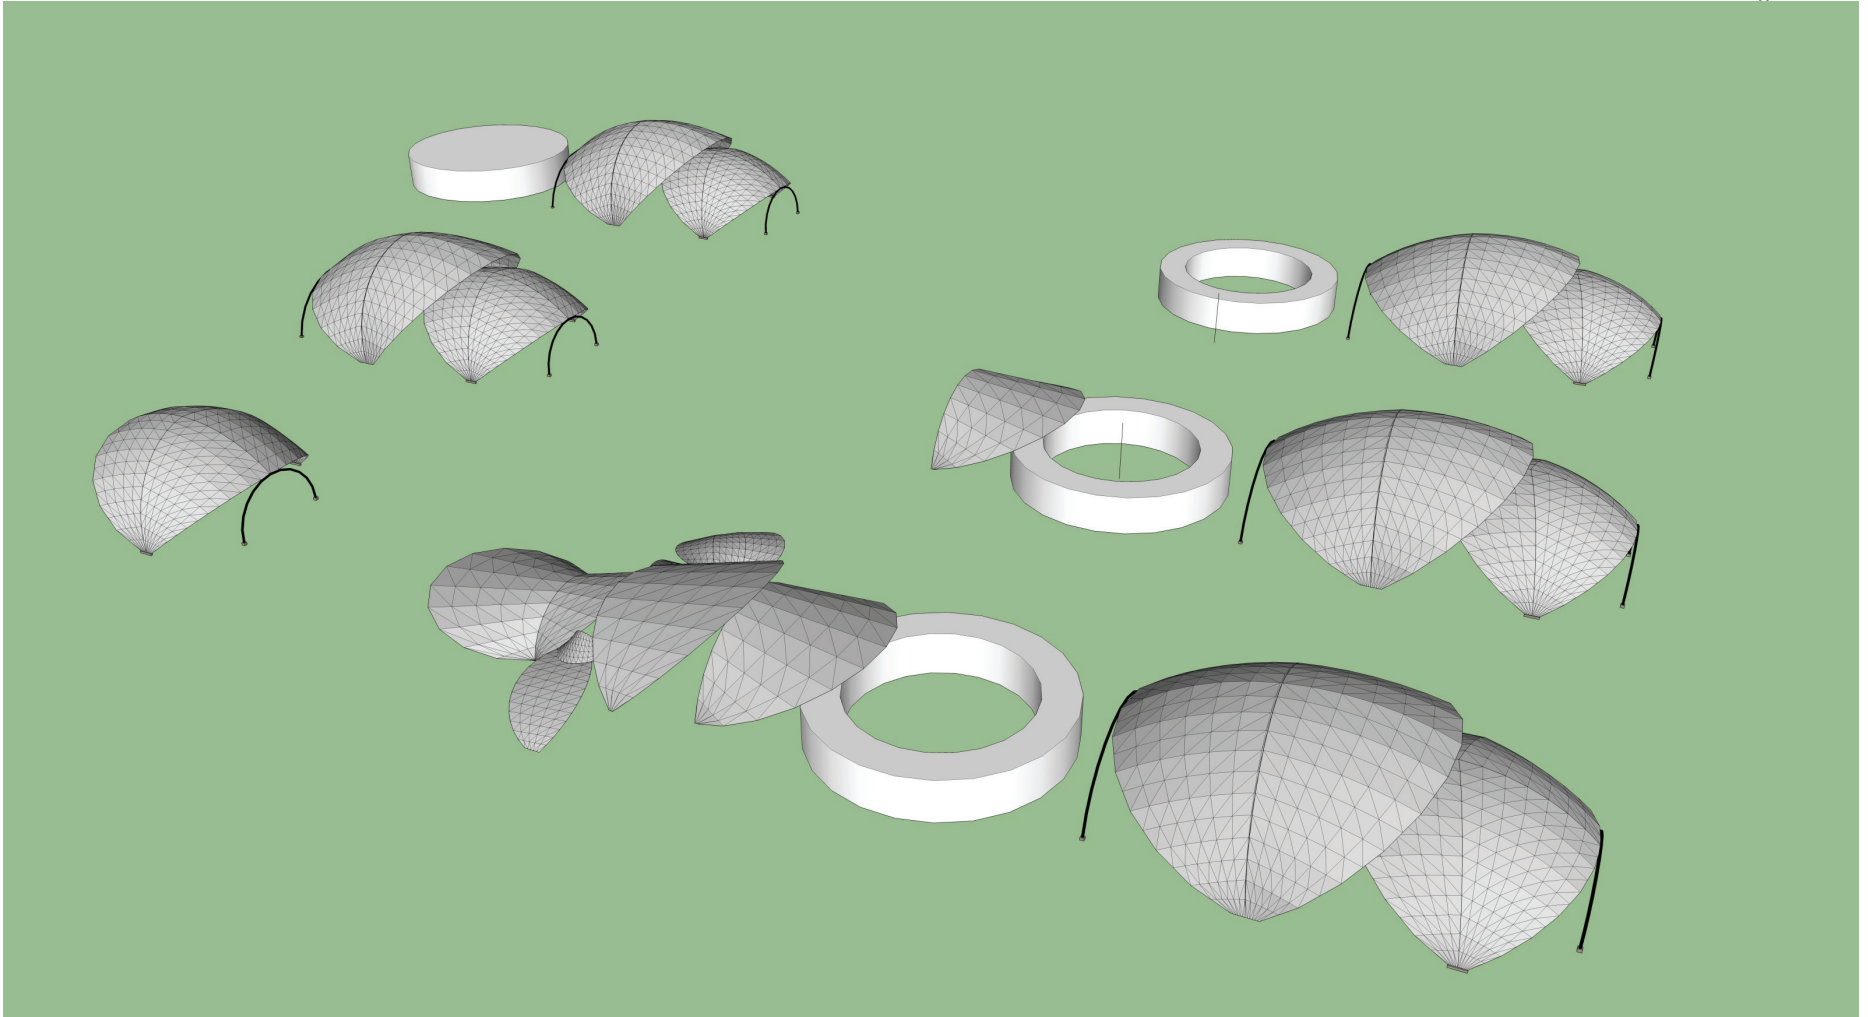

KONSEP ARSITEKTURAL


PERANCANGAN P[ADEPOKAN SENI BUDAYA DI KABUPATEN TULUNGAGUNG

Konsep Dasar

Konsep dasar yang di gunakan adalah “ Bersinergi dengan alam ”

Bentuk Bangunan Metafora

Pengertian Metafora dalam Arsitektur adalah kiasan atau ungkapan bentuk, diwujudkan dalam bangunan dengan harapan akan menimbulkan tanggapan dari orang yang menikmati atau memakai karyanya.

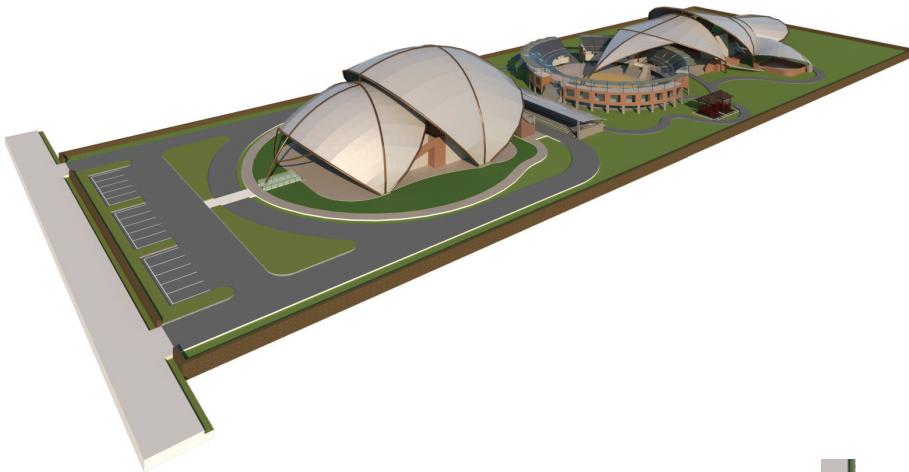

Arsitektur yang Berdasarkan Prinsip-prinsip Metafora

1. Mencoba atau berusaha memindahkan keterangan dari suatu subjek ke subjek lain.
2. Mencoba atau berusaha untuk melihat suatu subjek seakan-akan sesuatu hal yang lain.
3. Mengganti fokus penelitian atau penyelidikan area konsentrasi atau penyelidikan lainnya (dengan harapan jika dibandingkan atau melebihi perluasan kita dapat menjelaskan subjek yang sedang dipikirkan dengan cara baru).

Kegunaan Penerapan Metafora dalam Arsitektur Sebagai salah satu cara atau metode sebagai perwujudan kreativitas Arsitektural, yakni sebagai berikut :


1. Memungkinkan untuk melihat suatu karya Arsitektural dari sudut pandang yang lain.
2. Mempengaruhi untuk timbulnya berbagai interpretasi pengamat.
3. Mempengaruhi pengertian terhadap sesuatu hal yang kemudian dianggap menjadi hal yang tidak dapat dimengerti ataupun belum sama sekali ada pengertiannya.
4. Dapat menghasilkan Arsitektur yang lebih ekspresif.


Pola Masa Bangunan Memusat

Dimensi bangunan menjadi lebih kecil.
Hubungan kegiatan kurang kompak.
Cocok dikembangkan pada tapak luas.
Cocok dikembangkan pada tapak datar.
Kesan informal.

Pola Sirkulasi Bangunan Organik

Pola Organik adalah Konfigurasi yang terdiri dari jalan-jalan yang menghubungkan masa bangunan tertentu dan peka terhadap kondisi alam sekitar. Bisa dilihat dari garis-garis lengkung yang berliku-liku.

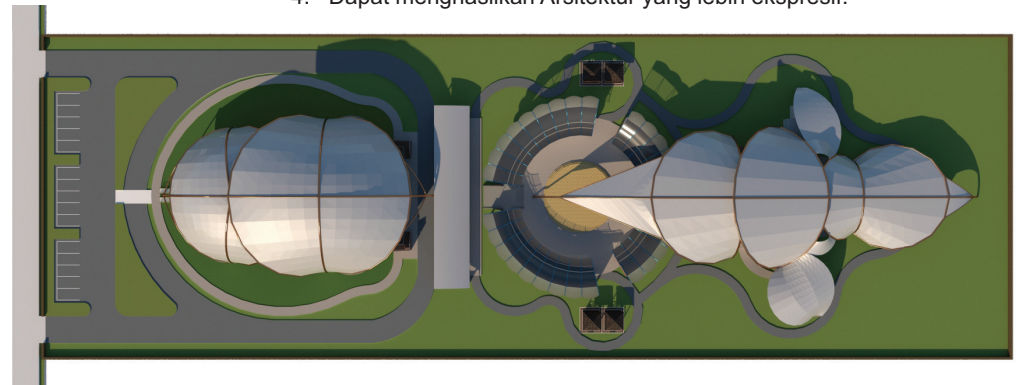

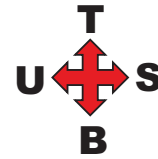

PROGRAM STUDI ARSITEKTUR
FAKULTAS TEKNIK
UNIVERSITAS 17 AGUSTUS 1945
SURABAYA

TUGAS AKHIR PERANCANGAN

JUDUL:
PERANCANGAN
PADEPOKAN SENI BUDAYA
DI KABUPATEN TULUNGAGUNG

SEMESTER GASAL 2019/20120

NAMA GAMBAR

SITE PLAN

SKALA: 1: 400 KODE GBR: SP

DIKERJAKAN OLEH

NAMA: ARDITYA HADI NINDYO
NBI : 1441502135

PEMBIMBING

DR IR R.A. RETNO HASTIJANTI MT

KETERANGAN
GAMBAR:

NO/JML LMR

01/34



 **SITE PLAN**
Skala : 1:400



PROGRAM STUDI ARSITEKTUR
 FAKULTAS TEKNIK
 UNIVERSITAS 17 AGUSTUS 1945
 SURABAYA

TUGAS AKHIR PERANCANGAN

JUDUL:
 PERANCANGAN
 PADEPOKAN SENI BUDAYA
 DI KABUPATEN TULUNGAGUNG

SEMESTER GASAL 2019/20120

NAMA GAMBAR

LAYOUT PLAN

SKALA: 1: 400 KODE GBR: LP

DIKERJAKAN OLEH

NAMA: ARDITYA HADI NINDYO
 NBI : 1441502135


PEMBIMBING

DR IR R.A. RETNO HASTIJANTI MT

KETERANGAN
 GAMBAR:

NO/JML LMR

02/34

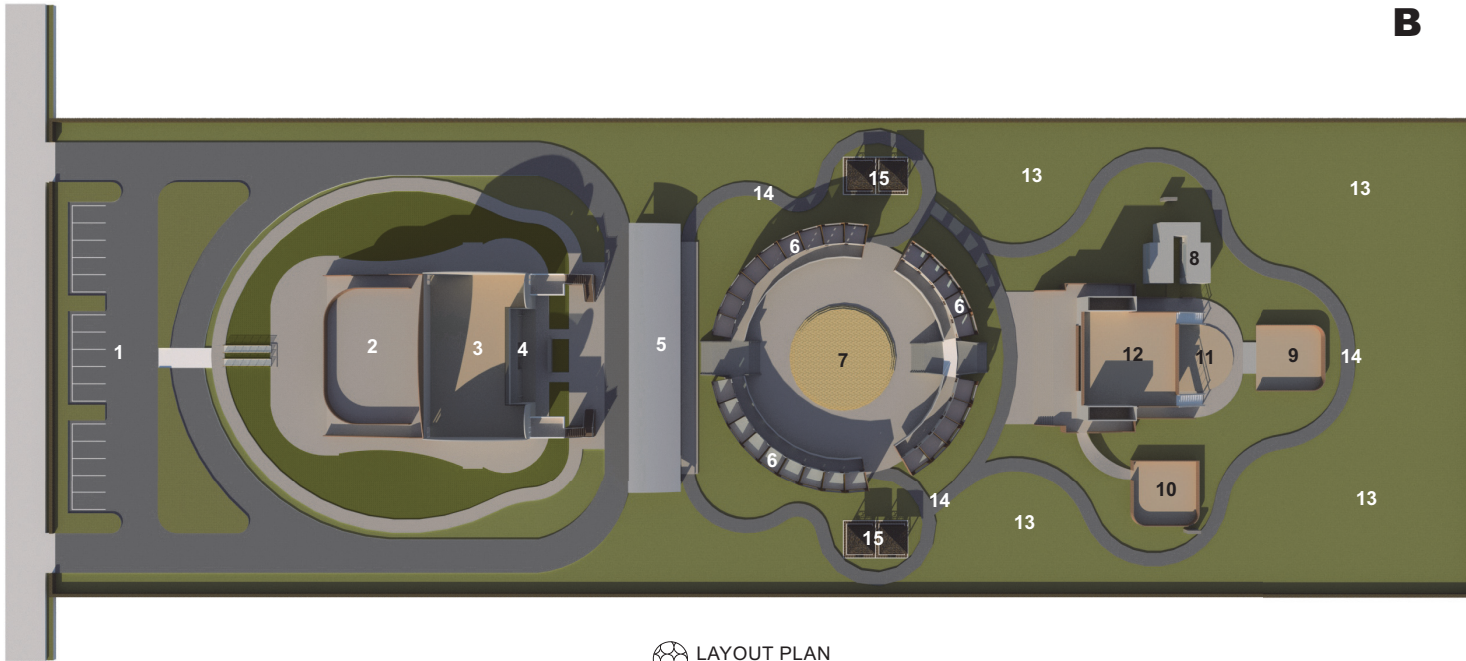

 **LAYOUT PLAN**
 Skala : 1:400

Keterangan :

- | | | |
|----------------------|-------------------|----------------|
| 1 . Parkir Mobil | 7 . Tempat Pentas | 13. Taman |
| 2 . Kantor Pengelola | 8 . Kelas indoor | 14. Pedestrian |
| 3 . Galeri | 9 . Latihan Tari | 15. Gazebo |
| 4 . Musholla | 10. Latihan Tari | |
| 5 . Parkir Sepeda | 11. Latihan Tari | |
| 6 . Asrama Murid | 12. Latihan Musik | |



PROGRAM STUDI ARSITEKTUR
FAKULTAS TEKNIK
UNIVERSITAS 17 AGUSTUS 1945
SURABAYA

TUGAS AKHIR PERANCANGAN

JUDUL:
PERANCANGAN
PADEPOKAN SENI BUDAYA
DI KABUPATEN TULUNGAGUNG

SEMESTER GASAL 2019/20120

NAMA GAMBAR

TAMPAK KAWASAN

SKALA: 1: 400 KODE GBR: TK

DIKERJAKAN OLEH

NAMA: ARDITYA HADI NINDYO
NBI : 1441502135


PEMBIMBING

DR IR R.A. RETNO HASTIJANTI MT


KETERANGAN
GAMBAR:

NO/JML LMR

03/34

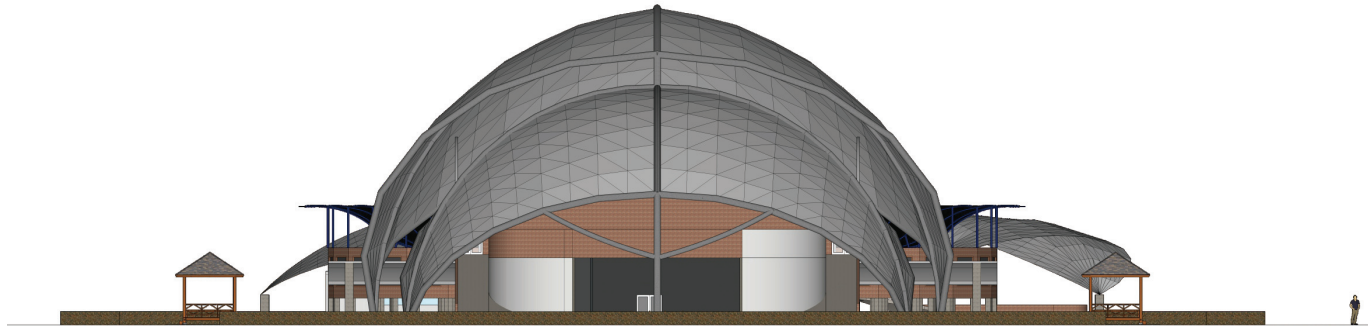

 **TAMPAK UTARA**
Skala : 1:400

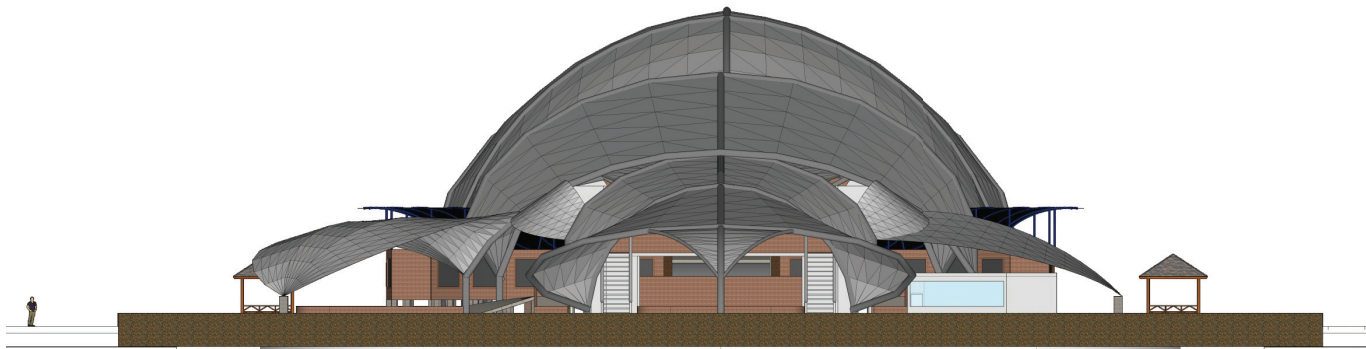

 **TAMPAK SELATAN**
Skala : 1:400



PROGRAM STUDI ARSITEKTUR
FAKULTAS TEKNIK
UNIVERSITAS 17 AGUSTUS 1945
SURABAYA

TUGAS AKHIR PERANCANGAN

JUDUL:
PERANCANGAN
PADEPOKAN SENI BUDAYA
DI KABUPATEN TULUNGAGUNG

SEMESTER GASAL 2019/20120

NAMA GAMBAR

TAMPAK KAWASAN

SKALA: 1: 400 KODE GBR: TK

DIKERJAKAN OLEH

NAMA: ARDITYA HADI NINDYO
NBI : 1441502135


PEMBIMBING

DR IR R.A. RETNO HASTIJANTI MT


KETERANGAN
GAMBAR:

NO/JML LMR

04/34

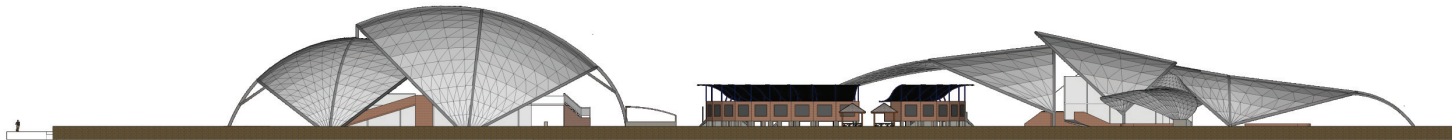

 **TAMPAK BARAT**
Skala : 1:400

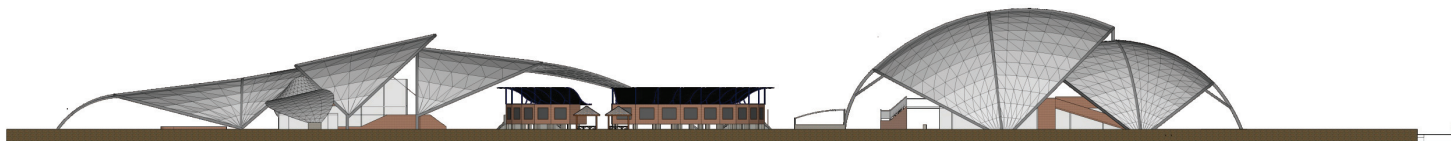

 **TAMPAK TIMUR**
Skala : 1:400



PROGRAM STUDI ARSITEKTUR
FAKULTAS TEKNIK
UNIVERSITAS 17 AGUSTUS 1945
SURABAYA

TUGAS AKHIR PERANCANGAN

JUDUL:
PERANCANGAN
PADEPOKAN SENI BUDAYA
DI KABUPATEN TULUNGAGUNG

SEMESTER GASAL 2019/20120

NAMA GAMBAR

POTONGAN KAWASAN

SKALA: 1: 400 KODE GBR: PK

DIKERJAKAN OLEH

NAMA: ARDITYA HADI NINDYO
NBI : 1441502135


PEMBIMBING

DR IR R.A. RETNO HASTIJANTI MT


KETERANGAN
GAMBAR:

NO/JML LMR

05/34

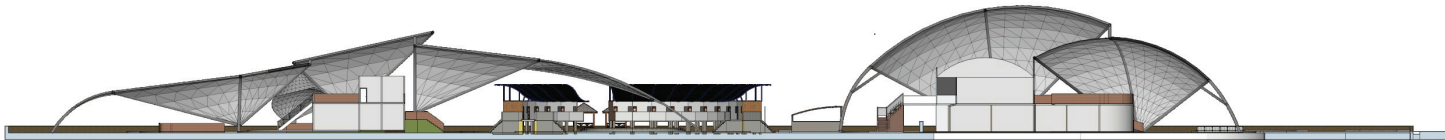

 **POTONGAN A**
Skala : 1:400

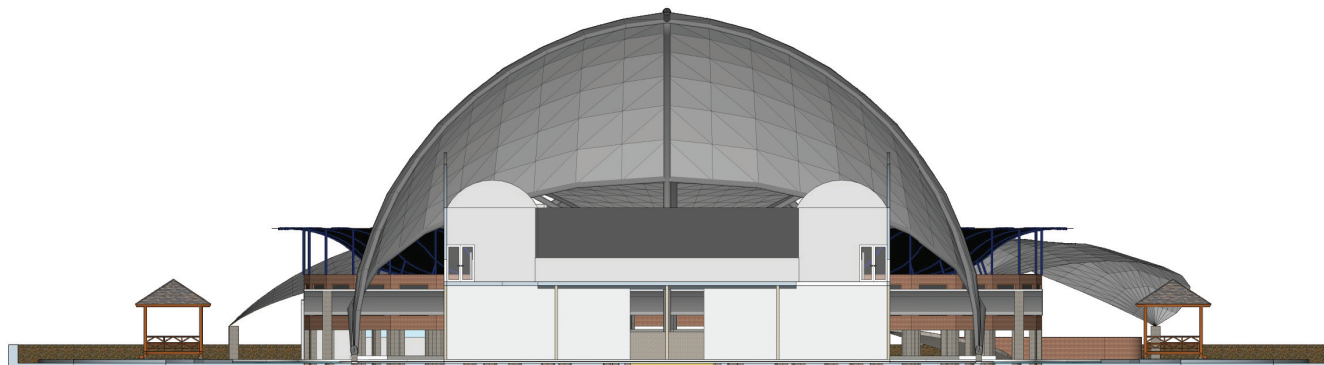

 **POTONGAN B**
Skala : 1:400



PROGRAM STUDI ARSITEKTUR
FAKULTAS TEKNIK
UNIVERSITAS 17 AGUSTUS 1945
SURABAYA

TUGAS AKHIR PERANCANGAN

JUDUL:
PERANCANGAN
PADEPOKAN SENI BUDAYA
DI KABUPATEN TULUNGAGUNG

SEMESTER GASAL 2019/20120

NAMA GAMBAR

TAMPAK KAWASAN 3D

SKALA: 1: 400 KODE GBR: PK

DIKERJAKAN OLEH

NAMA: ARDITYA HADI NINDYO
NBI : 1441502135


PEMBIMBING

DR IR R.A. RETNO HASTIJANTI MT



KETERANGAN
GAMBAR:

NO/JML LMR

06/34

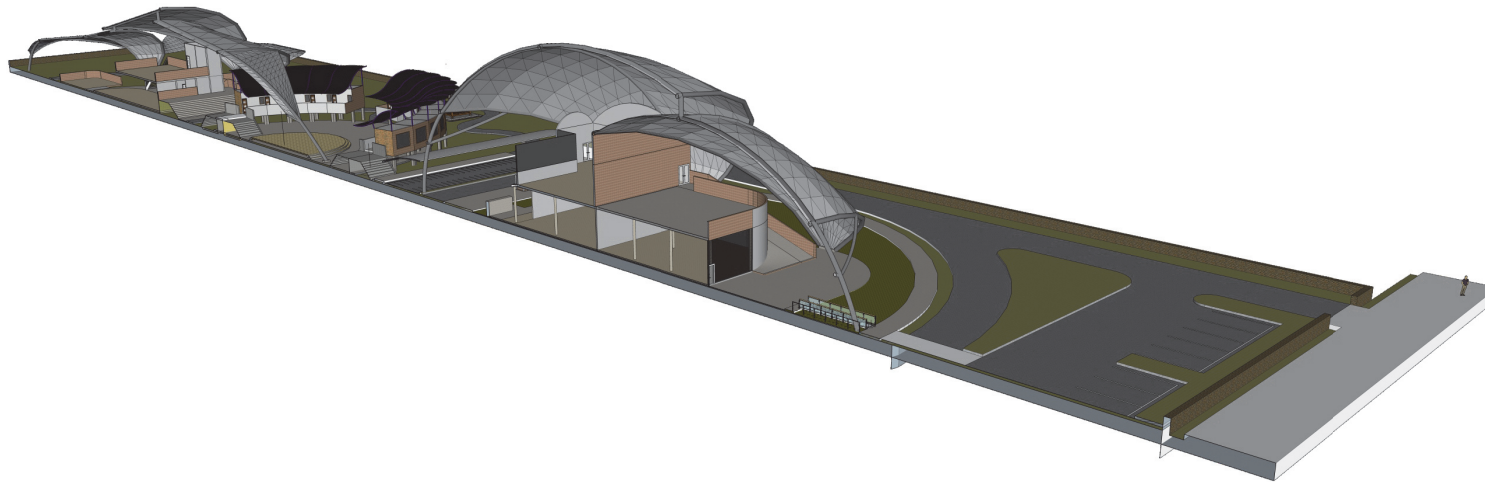

 **POTONGAN 3D**

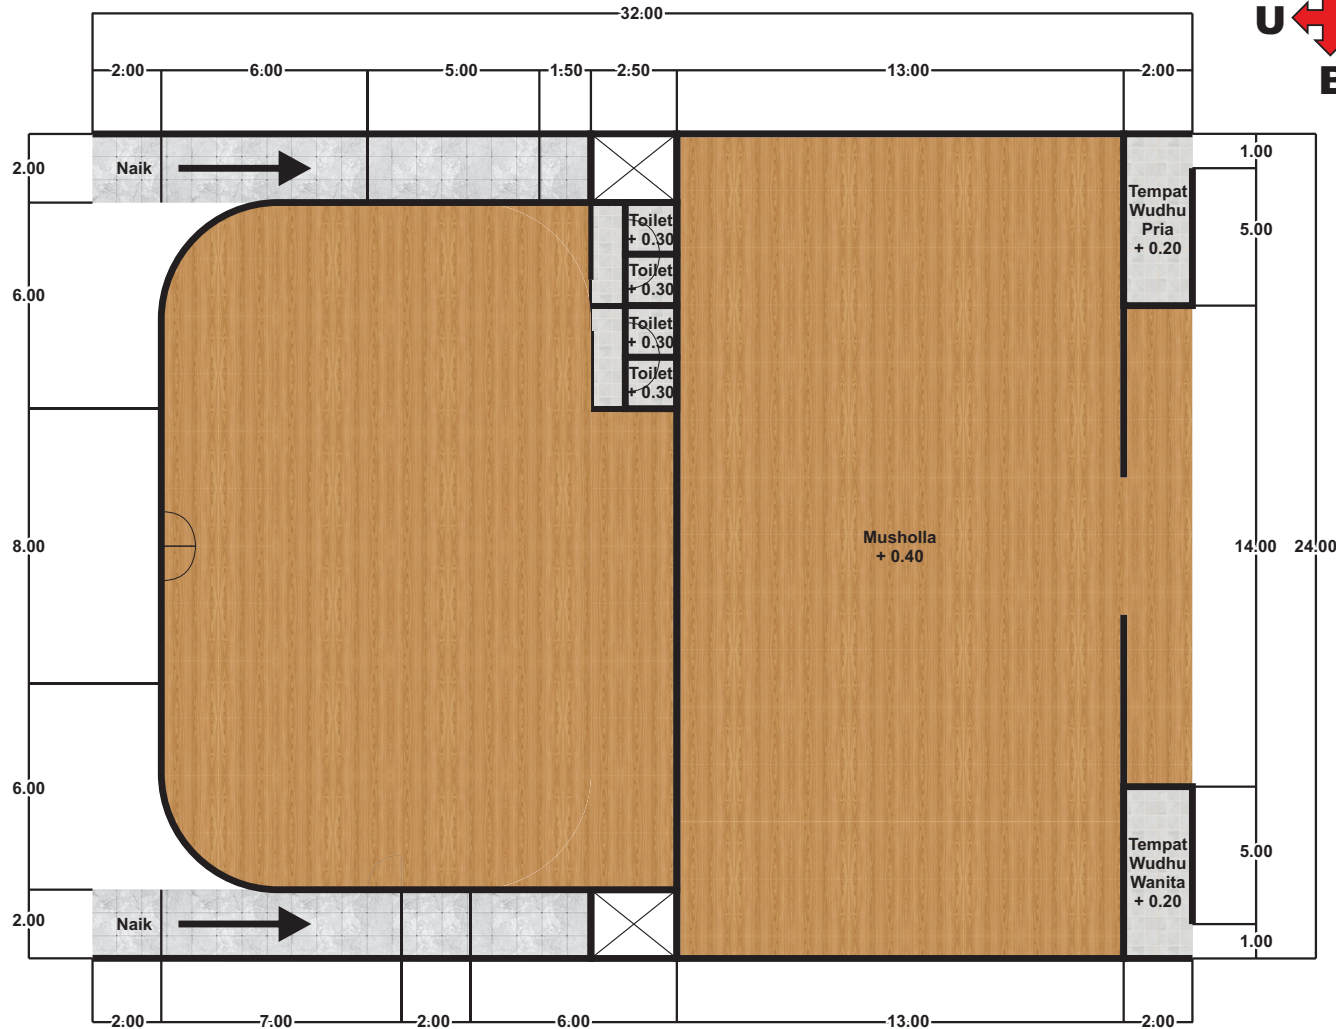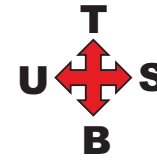

 DENAH MASA LANTAI 1
Skala : 1:200



PROGRAM STUDI ARSITEKTUR
FAKULTAS TEKNIK
 UNIVERSITAS 17 AGUSTUS 1945
 SURABAYA

TUGAS AKHIR PERANCANGAN

JUDUL:
 PERANCANGAN
 PADEPOKAN SENI BUDAYA
 DI KABUPATEN TULUNGAGUNG

SEMESTER GASAL 2019/20120

NAMA GAMBAR

DENAH MASSA 1

SKALA: 1: 200 KODE GBR: M1


DIKERJAKAN OLEH

NAMA: ARDITYA HADI NINDYO
 NBI : 1441502135


PEMBIMBING

DR IR R.A. RETNO HASTIJANTI MT

KETERANGAN GAMBAR:	NO/JML LMR
.....	07/34

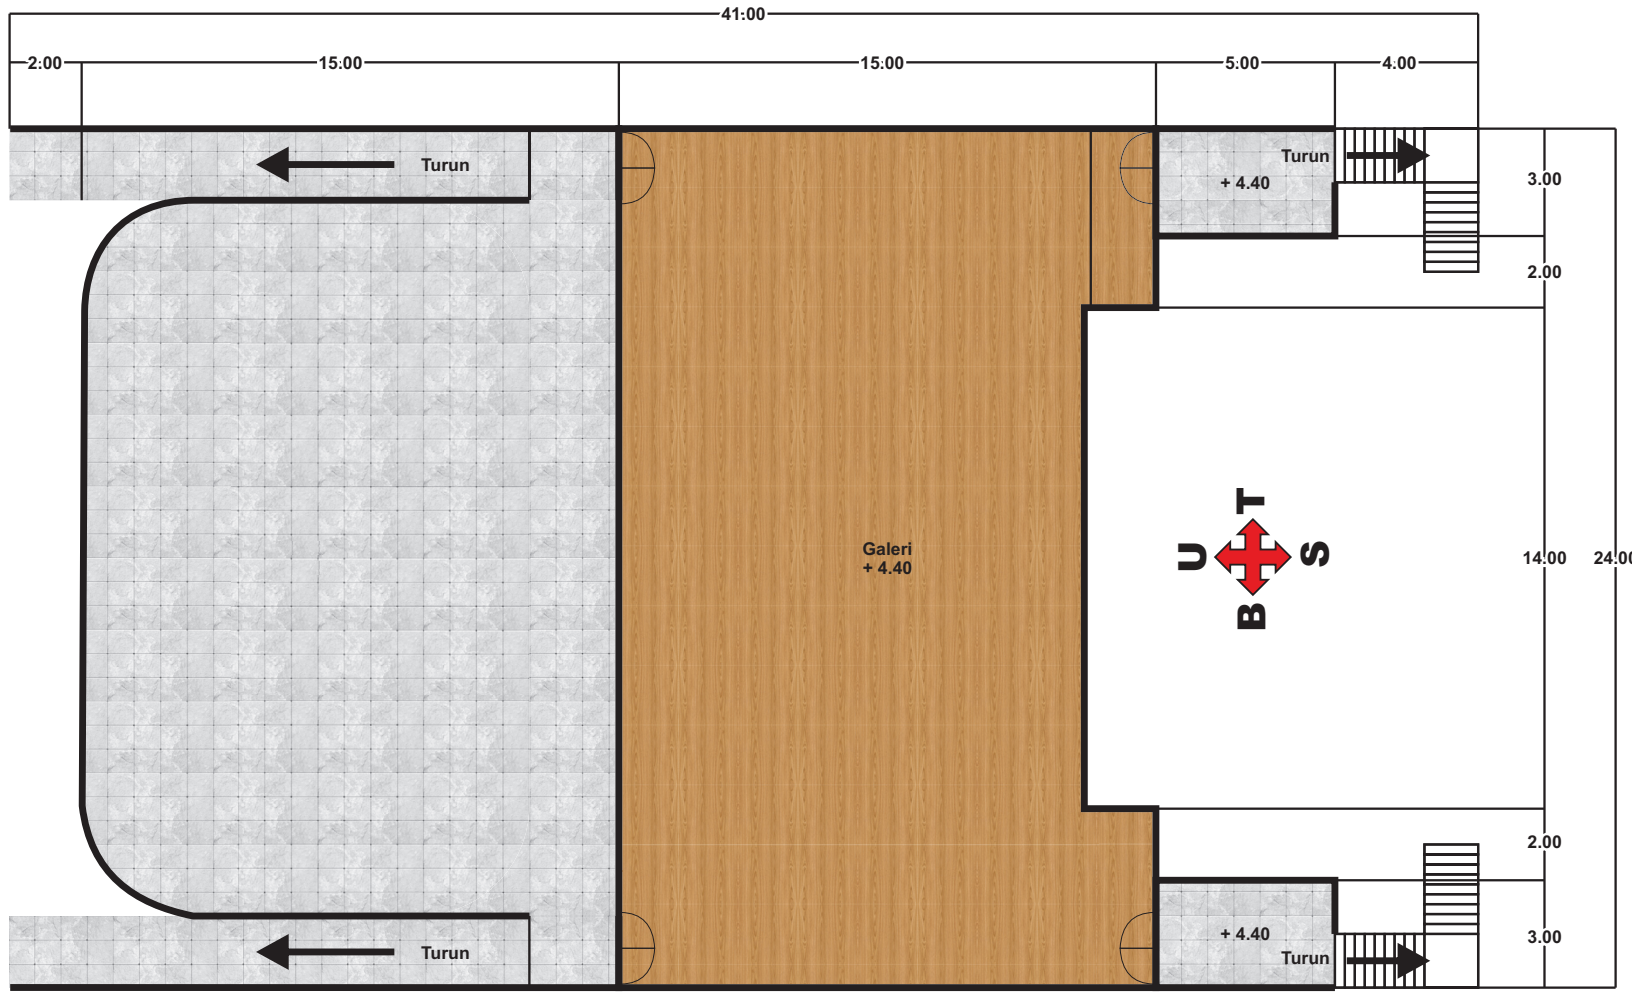

DENAH MASA LANTAI 2
Skala : 1:200

	PROGRAM STUDI/ARSITEKTUR FAKULTAS TEKNIK UNIVERSITAS 17 AGUSTUS 1945 SURABAYA	TUGAS AKHIR PERANCANGAN PERANCANGAN PADEPOKAN SENI BUDAYA DI KABUPATEN TULLUNGAGUNG	NAMA GAMBAR DENAH MASSA 1	DIKERJAKAN OLEH ARDITYA HADI NINDYO 1441502135	PEMBIMBING DR. IR. R. A. RETNO HASTIANTI MT
	SEMESTER GASAL 2019/20120	SKALA: 1: 200	KODE GBR: MI	KETERANGAN GAMBAR:	NO/IML LMR 08/34



PROGRAM STUDI ARSITEKTUR
FAKULTAS TEKNIK
UNIVERSITAS 17 AGUSTUS 1945
SURABAYA

TUGAS AKHIR PERANCANGAN

JUDUL:
PERANCANGAN
PADEPOKAN SENI BUDAYA
DI KABUPATEN TULUNGAGUNG

SEMESTER GASAL 2019/20120

NAMA GAMBAR

TAMPAK MASSA 1

SKALA: 1: 200 KODE GBR: M1

DIKERJAKAN OLEH

NAMA: ARDITYA HADI NINDYO
NBI : 1441502135


PEMBIMBING

DR IR R.A. RETNO HASTIJANTI MT


KETERANGAN
GAMBAR:

NO/JML LMR

09/34

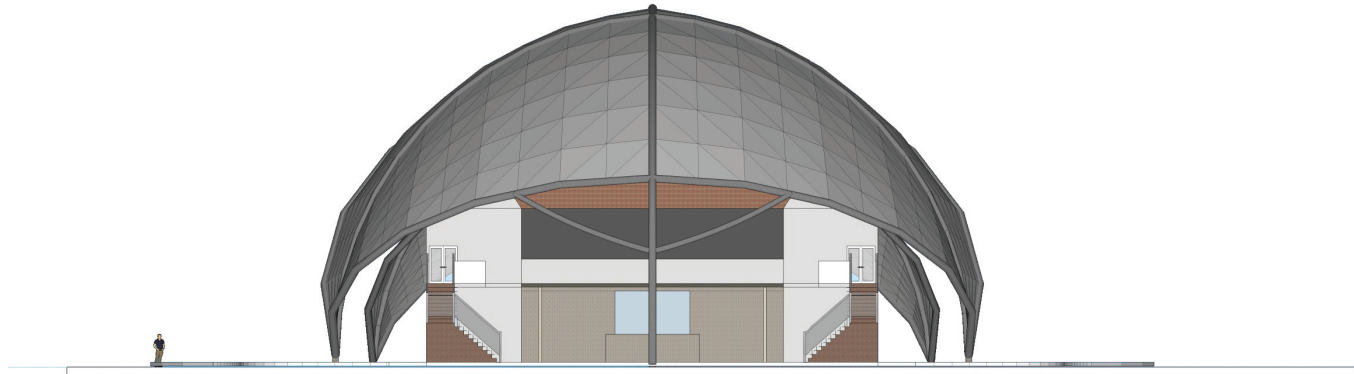

 **TAMPAK SELATAN**
Skala : 1:200

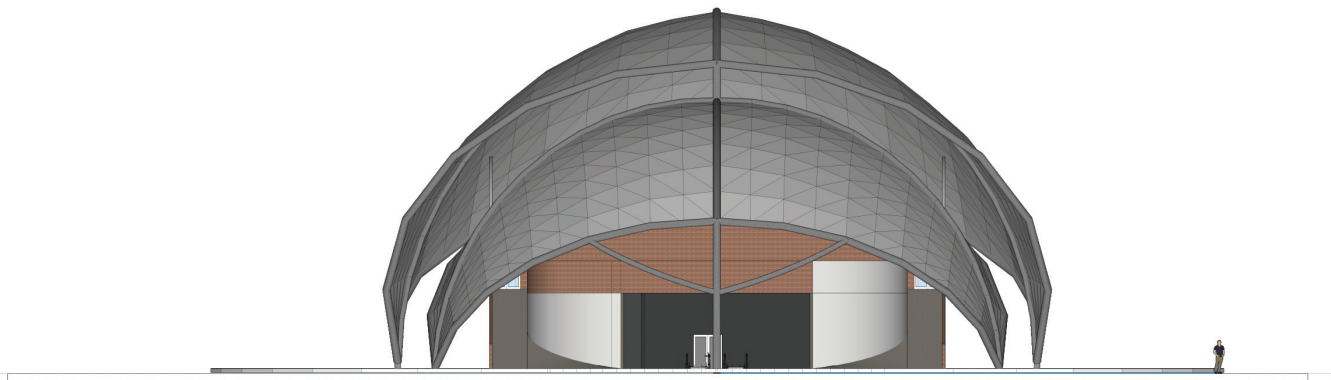

 **TAMPAK UTARA**
Skala : 1:200



PROGRAM STUDI ARSITEKTUR
FAKULTAS TEKNIK
UNIVERSITAS 17 AGUSTUS 1945
SURABAYA

TUGAS AKHIR PERANCANGAN

JUDUL:
PERANCANGAN
PADEPOKAN SENI BUDAYA
DI KABUPATEN TULUNGAGUNG

SEMESTER GASAL 2019/20120

NAMA GAMBAR

TAMPAK MASSA 1

SKALA: 1: 200 KODE GBR: M1

DIKERJAKAN OLEH

NAMA: ARDITYA HADI NINDYO
NBI : 1441502135


PEMBIMBING

DR IR R.A. RETNO HASTIJANTI MT


KETERANGAN
GAMBAR:

NO/JML LMR

10/34

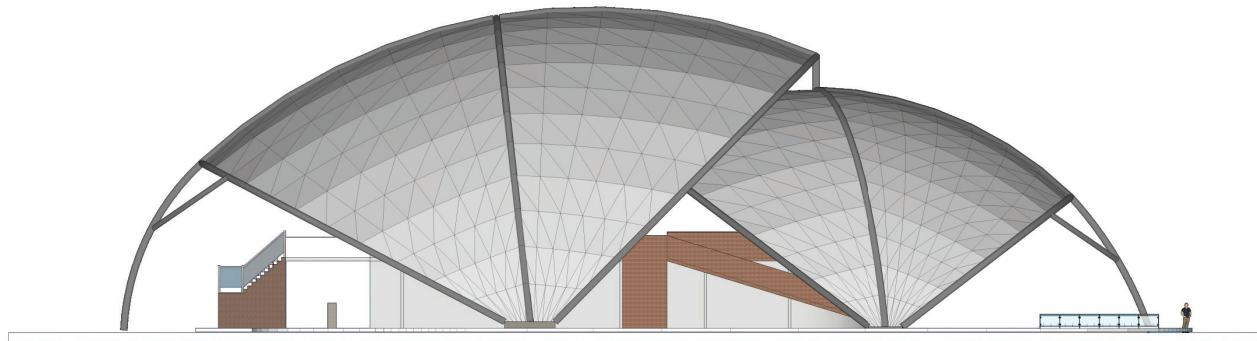

 **TAMPAK TIMUR**
Skala : 1:200

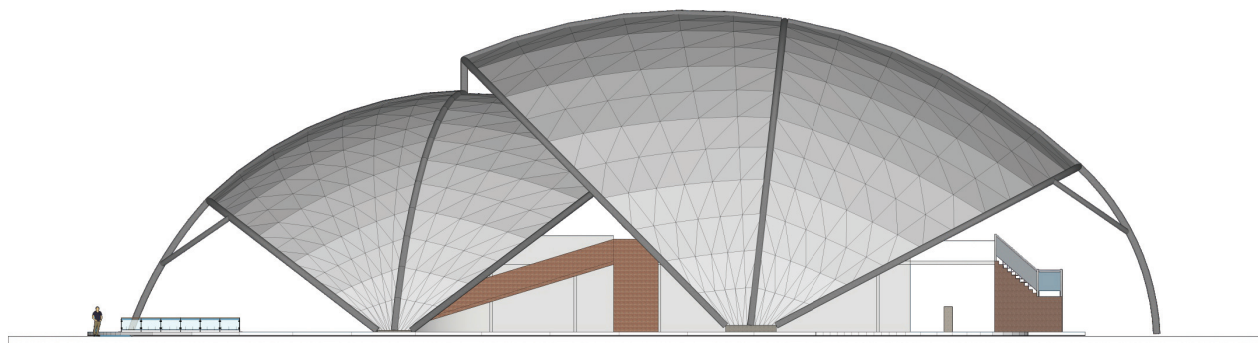

 **TAMPAK BARAT**
Skala : 1:200



PROGRAM STUDI ARSITEKTUR
FAKULTAS TEKNIK
 UNIVERSITAS 17 AGUSTUS 1945
 SURABAYA

TUGAS AKHIR PERANCANGAN

JUDUL:
 PERANCANGAN
 PADEPOKAN SENI BUDAYA
 DI KABUPATEN TULUNGAGUNG

SEMESTER GASAL 2019/20120

NAMA GAMBAR

POTONGAN MASSA 1

SKALA: 1: 200 KODE GBR: M1

DIKERJAKAN OLEH

NAMA: ARDITYA HADI NINDYO
 NBI : 1441502135


PEMBIMBING

DR IR R.A. RETNO HASTIJANTI MT


KETERANGAN
 GAMBAR:

NO/JML LMR

11/34

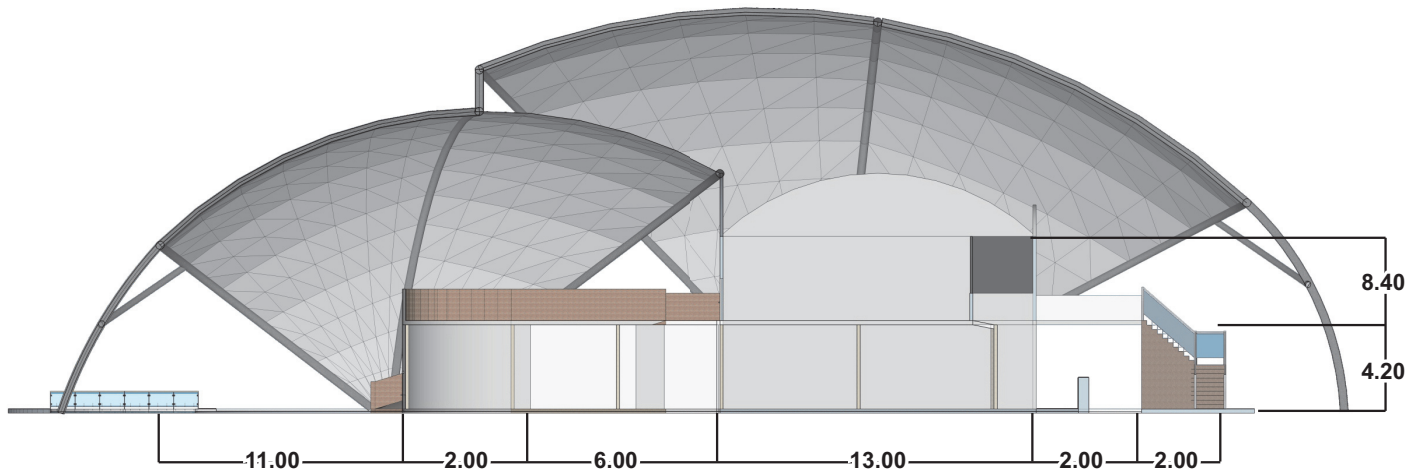

POTONGAN A
 Skala : 1:200

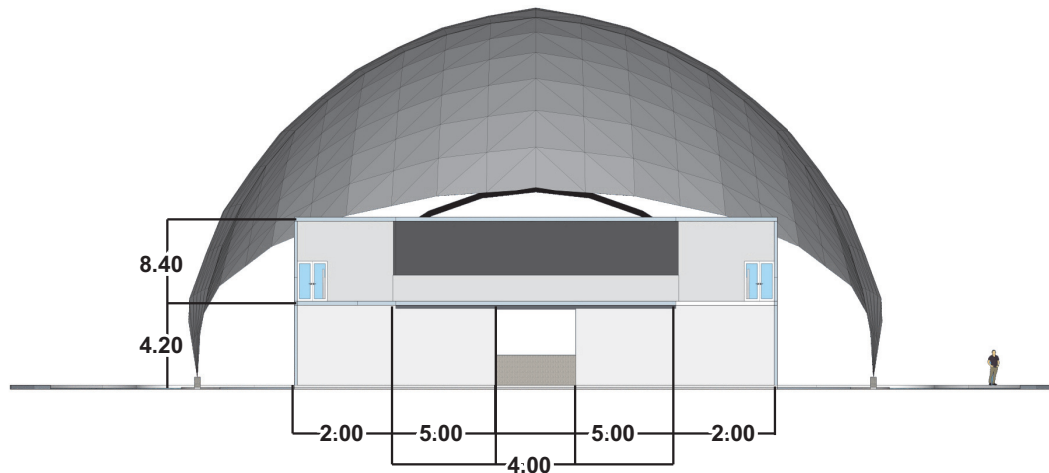

POTONGAN B
 Skala : 1:200



PROGRAM STUDI ARSITEKTUR
FAKULTAS TEKNIK
UNIVERSITAS 17 AGUSTUS 1945
SURABAYA

TUGAS AKHIR PERANCANGAN

JUDUL:
PERANCANGAN
PADEPOKAN SENI BUDAYA
DI KABUPATEN TULUNGAGUNG

SEMESTER GASAL 2019/20120

NAMA GAMBAR

POTONGAN 3D

SKALA: 1: 400 KODE GBR: M1

DIKERJAKAN OLEH

NAMA: ARDITYA HADI NINDYO
NBI : 1441502135


PEMBIMBING


DR IR R.A. RETNO HASTIJANTI MT

KETERANGAN
GAMBAR:

NO/JML LMR

12/34

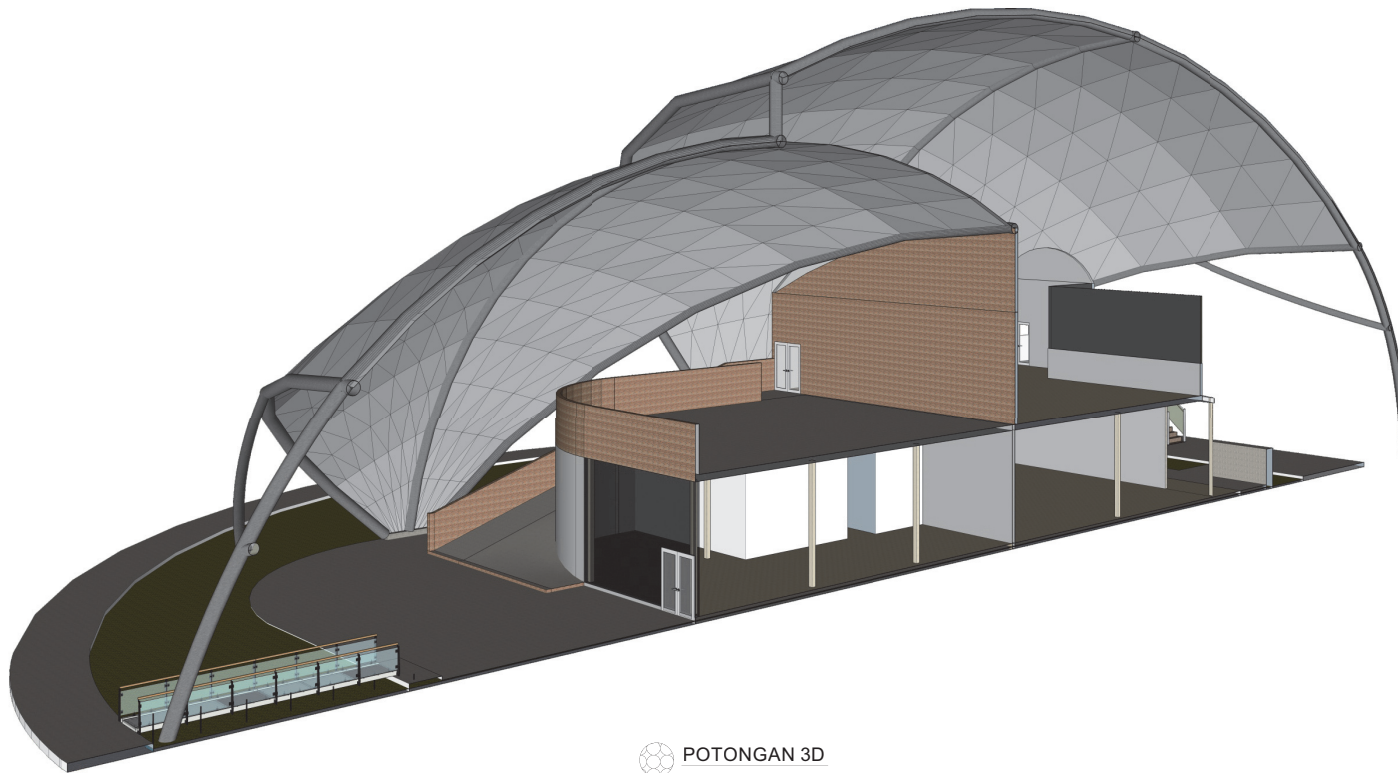

 **POTONGAN 3D**



PROGRAM STUDI ARSITEKTUR
FAKULTAS TEKNIK
UNIVERSITAS 17 AGUSTUS 1945
SURABAYA

TUGAS AKHIR PERANCANGAN

JUDUL:
 PERANCANGAN
 PADEPOKAN SENI BUDAYA
 DI KABUPATEN TULUNGAGUNG

SEMESTER GASAL 2019/20120

NAMA GAMBAR

INSTALASI LISTRIK DAN LAMPU

SKALA: 1: 200 KODE GBR: M1


DIKERJAKAN OLEH

NAMA: ARDITYA HADI NINDYO
 NBI : 1441502135

PEMBIMBING


DR IR R.A. RETNO HASTIJANTI MT

KETERANGAN GAMBAR:	NO/JML LMR
	13/34

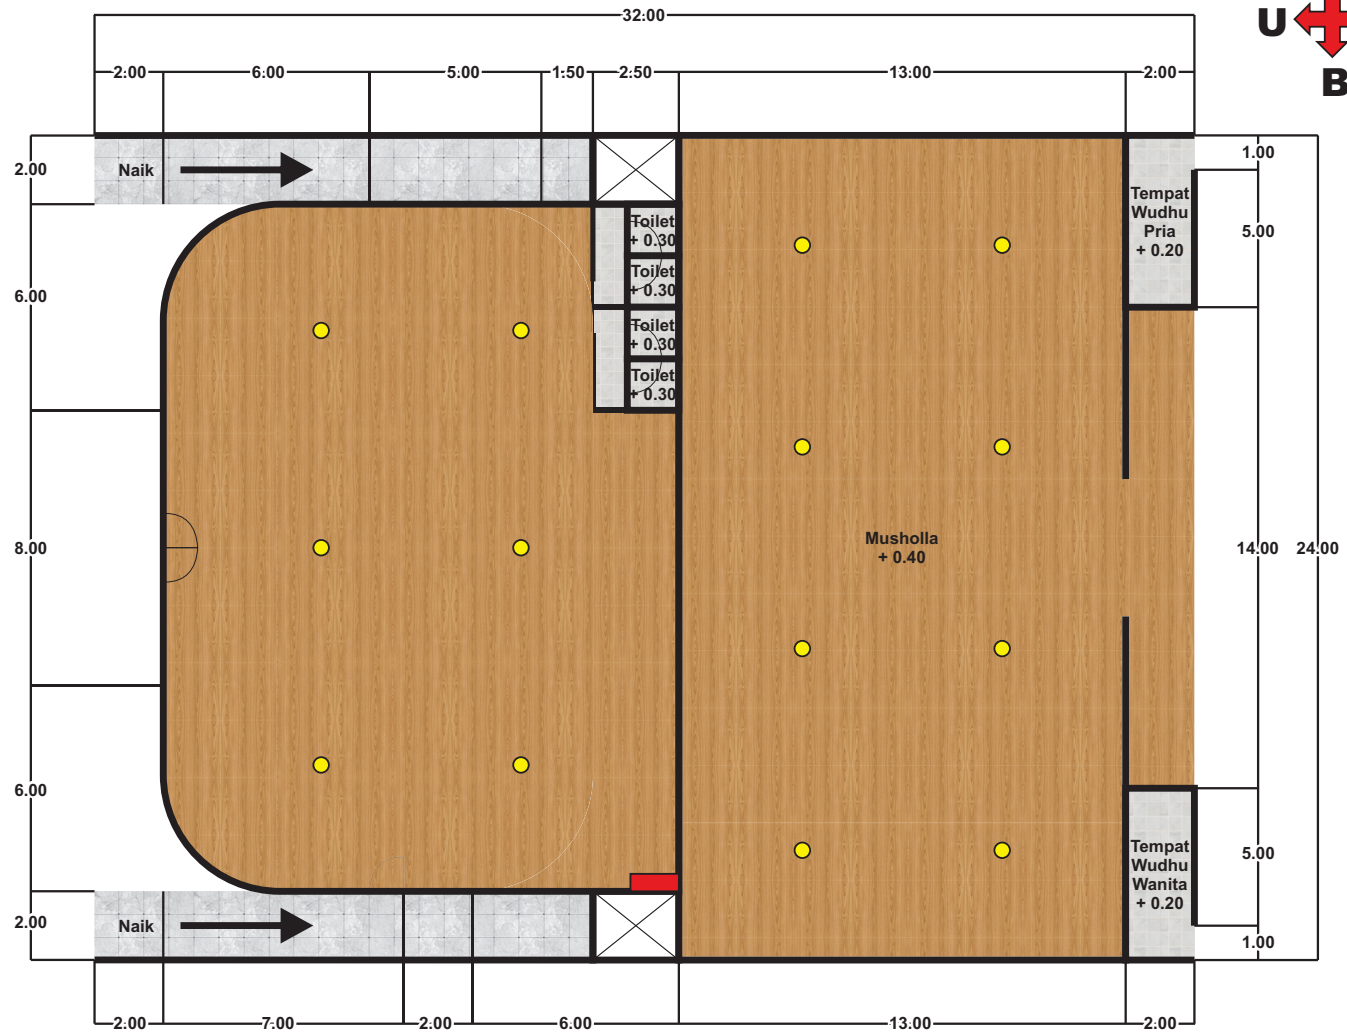


INSTALASI LISTRIK DAN LAMPU LANTAI 1
 Skala : 1:200

- KETERANGAN :**
- LAMPU 12 WATT
 - MCB

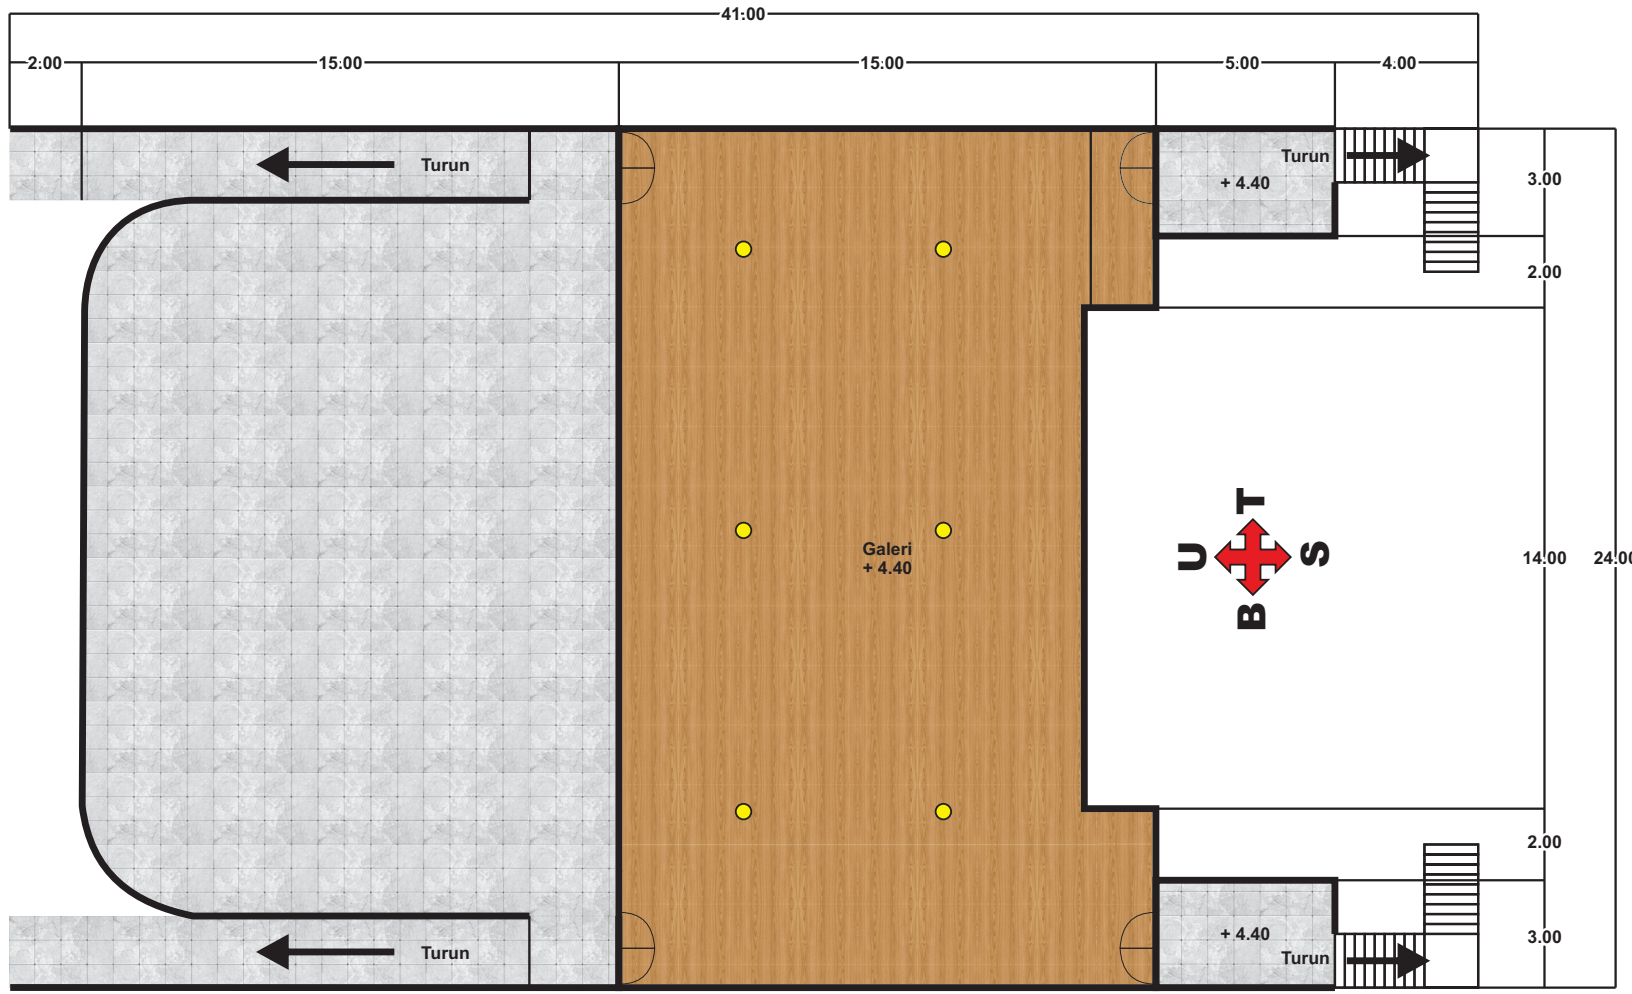

KETERANGAN :
 ● LAMPU 12 WATT

INSTALASI LISTRIK DAN LAMPU LANTAI 2
 Skala : 1:200

	PROGRAM STUDI/ARSITEKTUR FAKULTAS TEKNIK UNIVERSITAS 17 AGUSTUS 1945 SURABAYA	TUGAS AKHIR PERANCANGAN JUDUL: PERANCANGAN PADEPOKAN SENI BUDAYA DI KABUPATEN TULLUNGAGUNG	NAMA GAMBAR INSTALASI LISTRIK DAN LAMPU	DIKERJAKAN OLEH ARDIYTA HADI NINDYO 1441502135	PEMBIMBING DR. IR. R. A. RETNO HASTIANTI MT
	SEMESTER GASAL 2019/20120	SKALA: 1: 200	KODE GBR: MI	KETERANGAN GAMBAR:	NO/IML LMR 14/34



PROGRAM STUDI ARSITEKTUR
FAKULTAS TEKNIK
UNIVERSITAS 17 AGUSTUS 1945
SURABAYA

TUGAS AKHIR PERANCANGAN

JUDUL:
PERANCANGAN
PADEPOKAN SENI BUDAYA
DI KABUPATEN TULUNGAGUNG

SEMESTER GASAL 2019/20120

NAMA GAMBAR

INSTALASI SANITASI

SKALA: 1: 400 KODE GBR: M1

DIKERJAKAN OLEH

NAMA: ARDITYA HADI NINDYO
NBI : 1441502135


PEMBIMBING

DR IR R.A. RETNO HASTIJANTI MT

KETERANGAN
GAMBAR:

NO/JML LMR

15/34

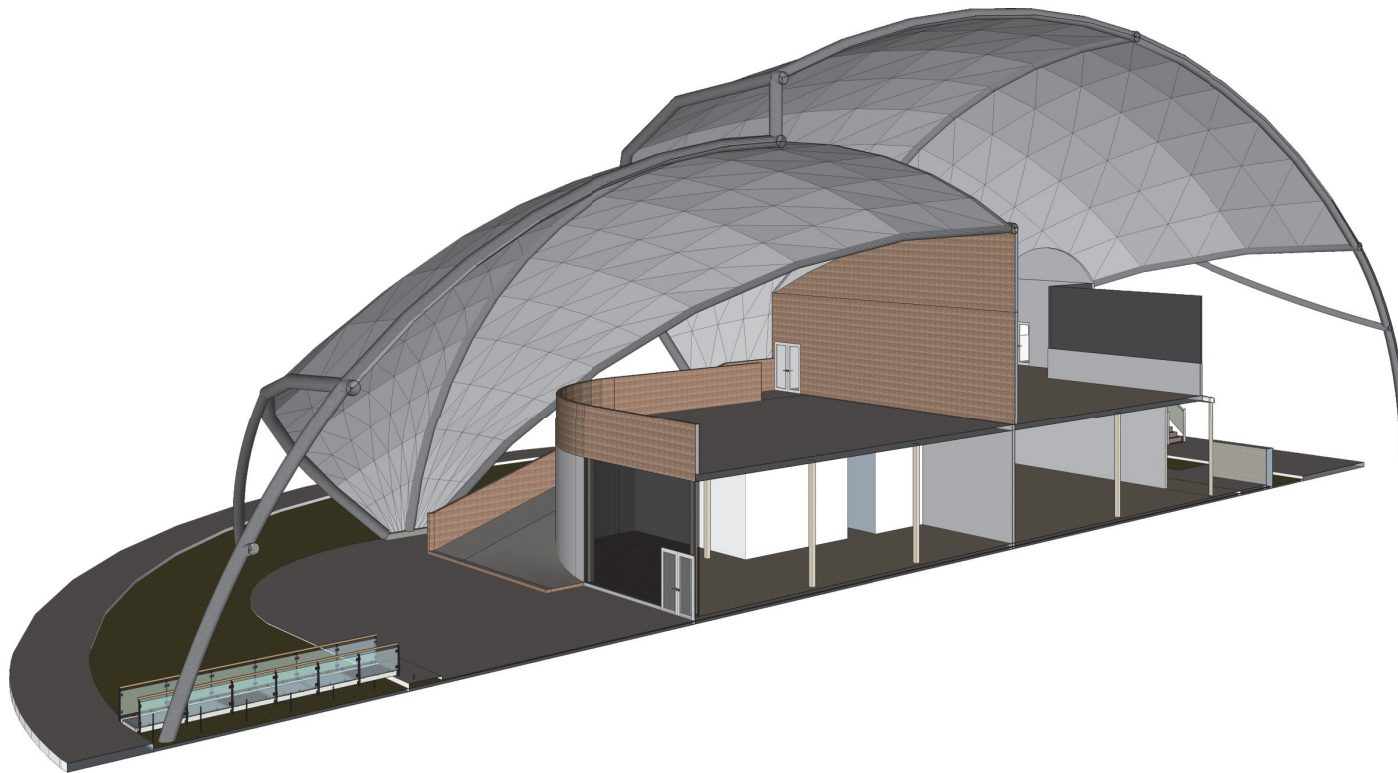

INSTALASI AIR BERSIH DAN AIR KOTOR



PROGRAM STUDI ARSITEKTUR
FAKULTAS TEKNIK
UNIVERSITAS 17 AGUSTUS 1945
SURABAYA

TUGAS AKHIR PERANCANGAN

JUDUL:
PERANCANGAN
PADEPOKAN SENI BUDAYA
DI KABUPATEN TULUNGAGUNG

SEMESTER GASAL 2019/20120

NAMA GAMBAR

STRUKTUR RANGKA ATAP

SKALA: 1: 400 KODE GBR: M1

DIKERJAKAN OLEH

NAMA: ARDITYA HADI NINDYO
NBI : 1441502135


PEMBIMBING

DR IR R.A. RETNO HASTIJANTI MT

KETERANGAN
GAMBAR:

NO/JML LMR

16/34

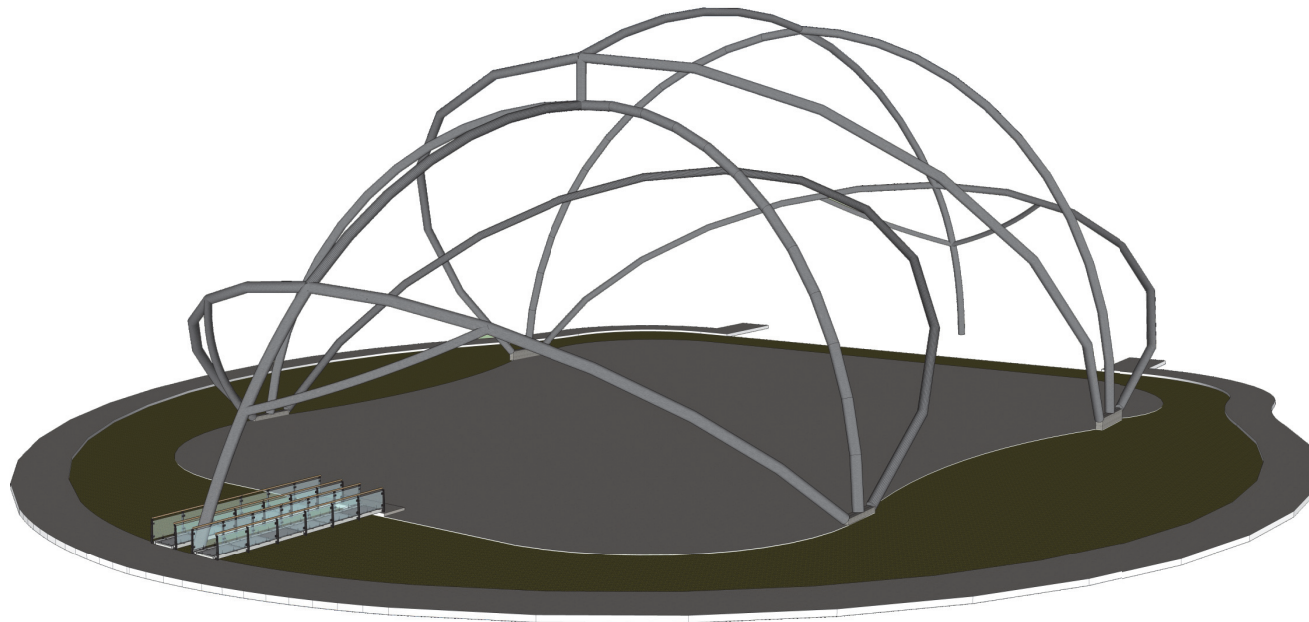

 STRUKTUR RANGKA ATAP



PROGRAM STUDI ARSITEKTUR
FAKULTAS TEKNIK
UNIVERSITAS 17 AGUSTUS 1945
SURABAYA

TUGAS AKHIR PERANCANGAN

JUDUL:
PERANCANGAN
PADEPOKAN SENI BUDAYA
DI KABUPATEN TULUNGAGUNG

SEMESTER GASAL 2019/20120

NAMA GAMBAR

DENAH MASSA 2

SKALA: 1: 400 KODE GBR: M2

DIKERJAKAN OLEH

NAMA: ARDITYA HADI NINDYO
NBI : 1441502135



PEMBIMBING

DR IR R.A. RETNO HASTIJANTI MT

KETERANGAN
GAMBAR:

NO/JML LMR

17/34

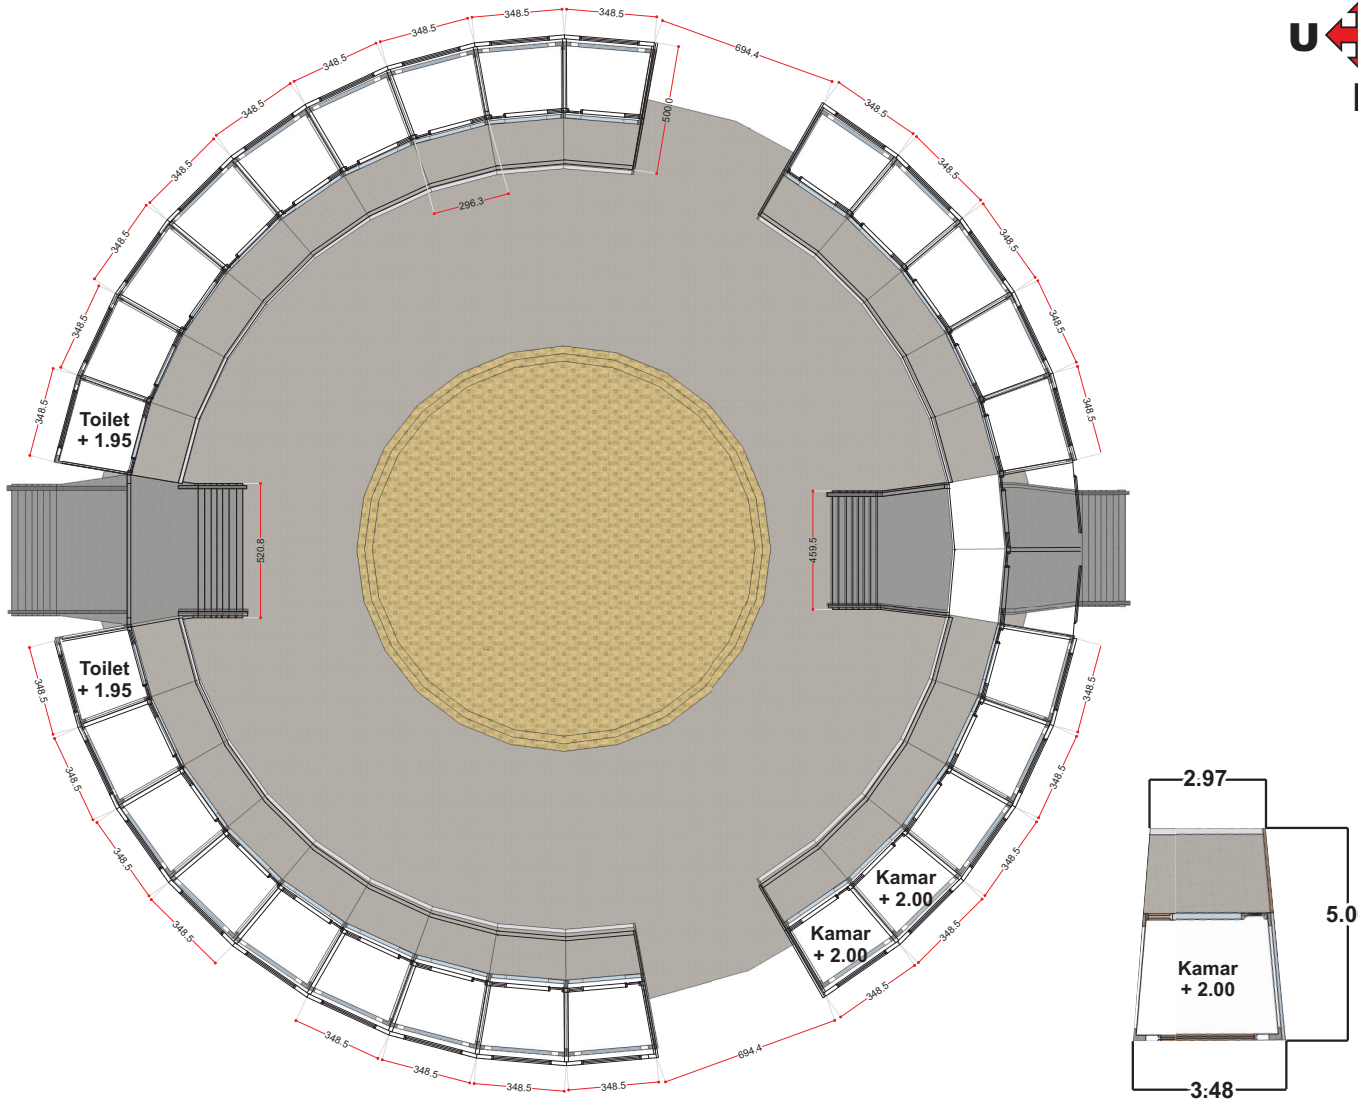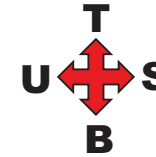

DENAH MASA LANTAI 1
 Skala : 1:400



PROGRAM STUDI ARSITEKTUR
FAKULTAS TEKNIK
UNIVERSITAS 17 AGUSTUS 1945
SURABAYA

TUGAS AKHIR PERANCANGAN

JUDUL:
PERANCANGAN
PADEPOKAN SENI BUDAYA
DI KABUPATEN TULUNGAGUNG

SEMESTER GASAL 2019/20120

NAMA GAMBAR

TAMPAK MASSA 2

SKALA: 1: 200 KODE GBR: M2

DIKERJAKAN OLEH

NAMA: ARDITYA HADI NINDYO
NBI : 1441502135

PEMBIMBING

DR IR R.A. RETNO HASTIJANTI MT


KETERANGAN
GAMBAR:

NO/JML LMR

18/34



 **TAMPAK TIMUR**
Skala : 1:200

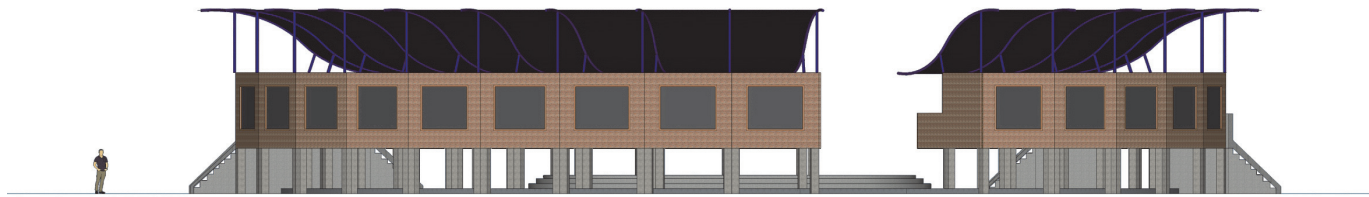

 **TAMPAK BARAT**
Skala : 1:200



PROGRAM STUDI ARSITEKTUR
FAKULTAS TEKNIK
UNIVERSITAS 17 AGUSTUS 1945
SURABAYA

TUGAS AKHIR PERANCANGAN

JUDUL:
PERANCANGAN
PADEPOKAN SENI BUDAYA
DI KABUPATEN TULUNGAGUNG

SEMESTER GASAL 2019/20120

NAMA GAMBAR

TAMPAK MASSA 2

SKALA: 1: 200 KODE GBR: M2

DIKERJAKAN OLEH

NAMA: ARDITYA HADI NINDYO
NBI : 1441502135


PEMBIMBING

DR IR R.A. RETNO HASTIJANTI MT


KETERANGAN
GAMBAR:

NO/JML LMR

19/34

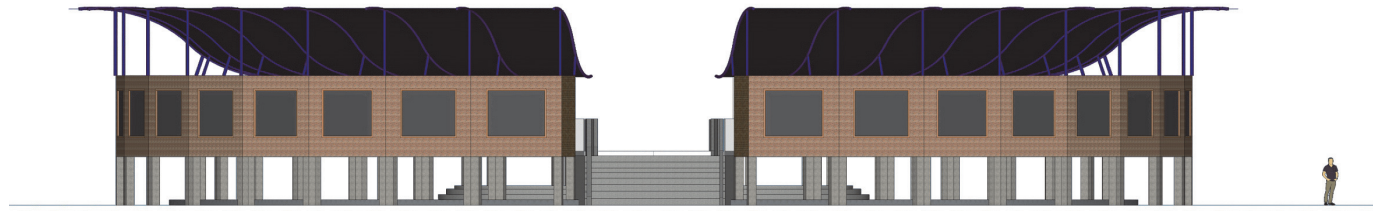

 **TAMPAK SELATAN**
Skala : 1:200

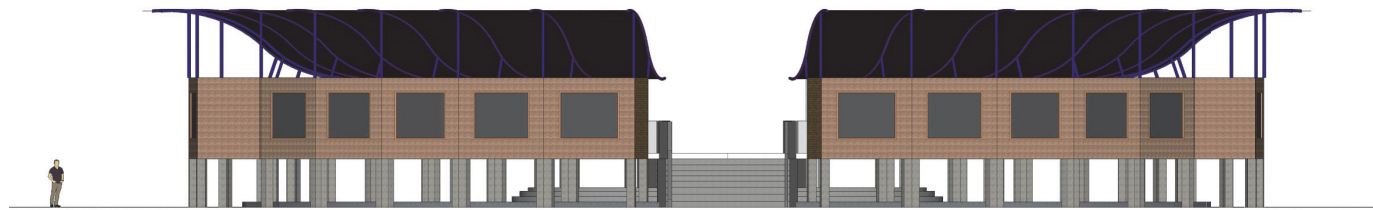

 **TAMPAK UTARA**
Skala : 1:200



PROGRAM STUDI ARSITEKTUR
FAKULTAS TEKNIK
UNIVERSITAS 17 AGUSTUS 1945
SURABAYA

TUGAS AKHIR PERANCANGAN

JUDUL:
PERANCANGAN
PADEPOKAN SENI BUDAYA
DI KABUPATEN TULUNGAGUNG

SEMESTER GASAL 2019/20120

NAMA GAMBAR

POTONGAN MASSA 2

SKALA: 1: 200 KODE GBR: M2

DIKERJAKAN OLEH

NAMA: ARDITYA HADI NINDYO
NBI : 1441502135


PEMBIMBING

DR IR R.A. RETNO HASTIJANTI MT


KETERANGAN
GAMBAR:

NO/JML LMR

20/34

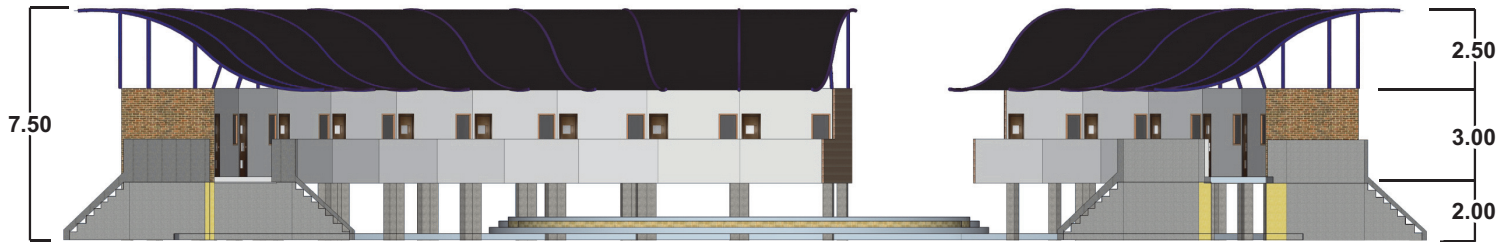

 **POTONGAN A**
Skala : 1:200

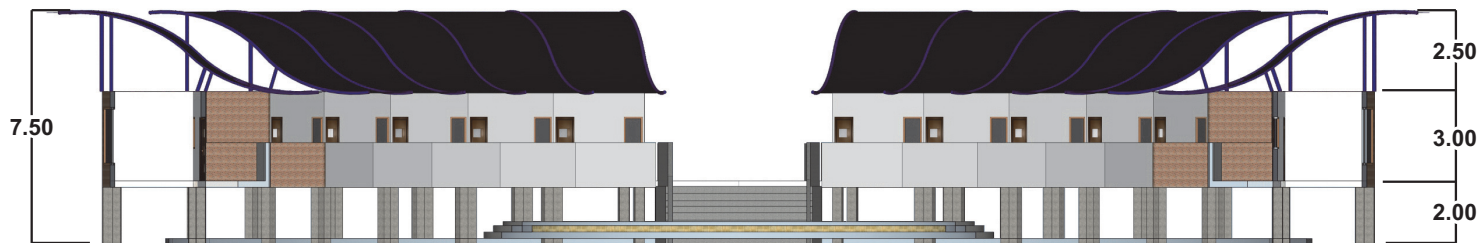

 **POTONGAN B**
Skala : 1:200



PROGRAM STUDI ARSITEKTUR
FAKULTAS TEKNIK
UNIVERSITAS 17 AGUSTUS 1945
SURABAYA

TUGAS AKHIR PERANCANGAN

JUDUL:
PERANCANGAN
PADEPOKAN SENI BUDAYA
DI KABUPATEN TULUNGAGUNG

SEMESTER GASAL 2019/20120

NAMA GAMBAR

POTONGAN MASSA 3D

SKALA: 1: 200 KODE GBR: M2

DIKERJAKAN OLEH

NAMA: ARDITYA HADI NINDYO
NBI : 1441502135


PEMBIMBING

DR IR R.A. RETNO HASTIJANTI MT


KETERANGAN
GAMBAR:

NO/JML LMR

21/34

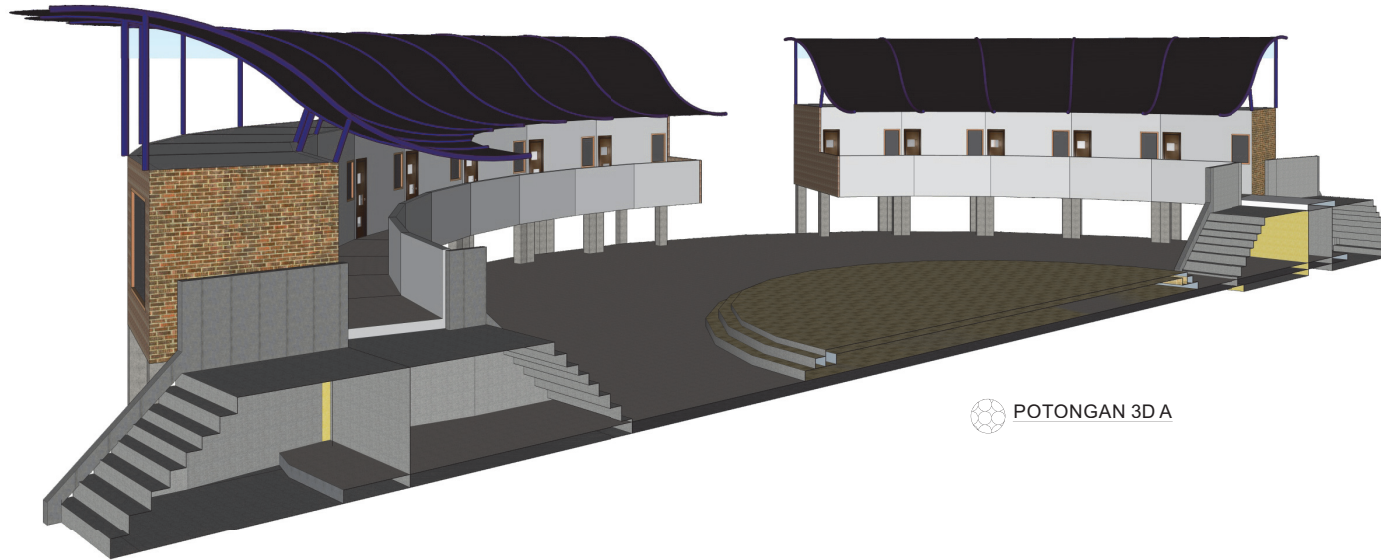

 POTONGAN 3D A

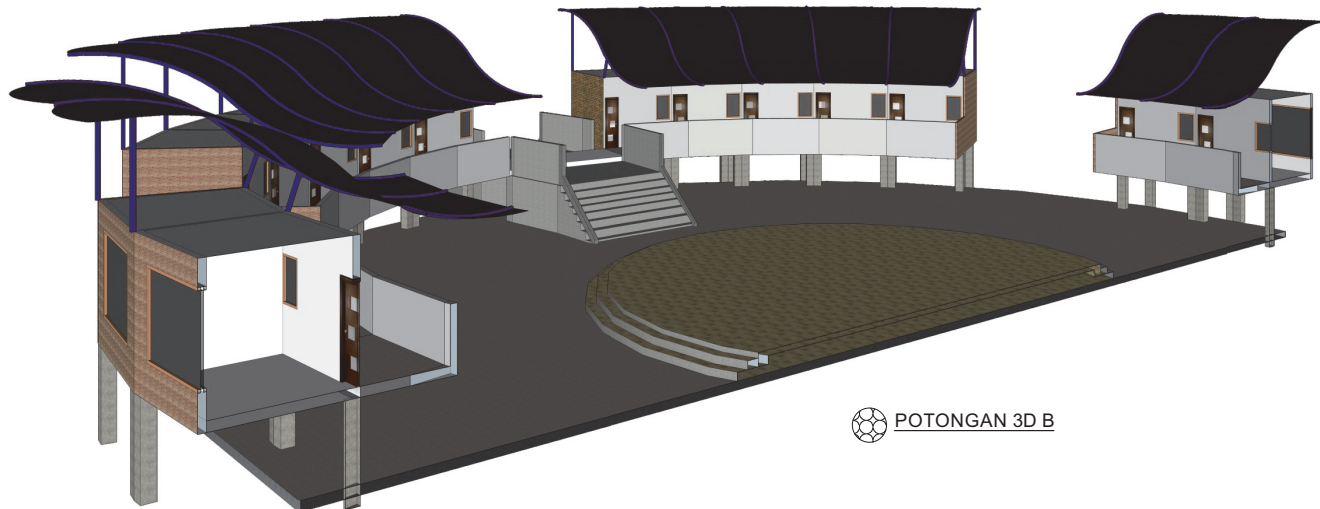

 POTONGAN 3D B



PROGRAM STUDI ARSITEKTUR
FAKULTAS TEKNIK
UNIVERSITAS 17 AGUSTUS 1945
SURABAYA

TUGAS AKHIR PERANCANGAN

JUDUL:
PERANCANGAN
PADEPOKAN SENI BUDAYA
DI KABUPATEN TULUNGAGUNG

SEMESTER GASAL 2019/20120

NAMA GAMBAR

INSTALASI LISTRIK DAN LAMPU

SKALA: 1: 400 KODE GBR: M2

DIKERJAKAN OLEH

NAMA: ARDITYA HADI NINDYO
NBI : 1441502135


PEMBIMBING

DR IR R.A. RETNO HASTIJANTI MT

KETERANGAN
GAMBAR:

NO./JML LMR

22/34

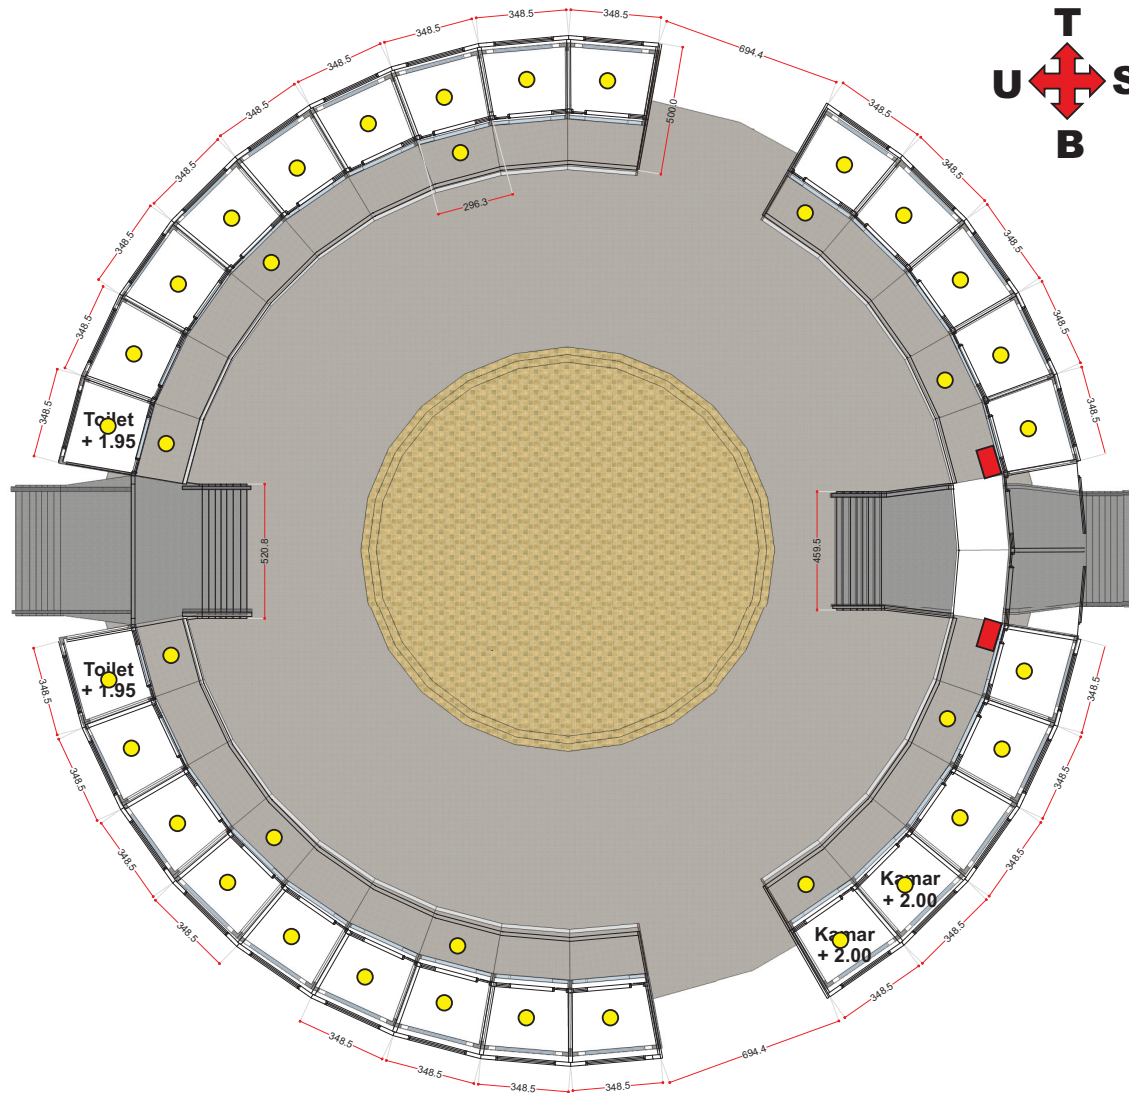

KETERANGAN :

- LAMPU 12 WATT
- MCB

INSTALASI LISTRIK DAN LAMPU
Skala : 1:400



PROGRAM STUDI ARSITEKTUR
FAKULTAS TEKNIK
UNIVERSITAS 17 AGUSTUS 1945
SURABAYA

TUGAS AKHIR PERANCANGAN

JUDUL:
PERANCANGAN
PADEPOKAN SENI BUDAYA
DI KABUPATEN TULUNGAGUNG

SEMESTER GASAL 2019/20120

NAMA GAMBAR

INSTALASI SANITASI

SKALA: 1: 200 KODE GBR: M2

DIKERJAKAN OLEH

NAMA: ARDITYA HADI NINDYO
NBI : 1441502135


PEMBIMBING

DR IR R.A. RETNO HASTIJANTI MT

KETERANGAN
GAMBAR:

NO/JML LMR

23/34

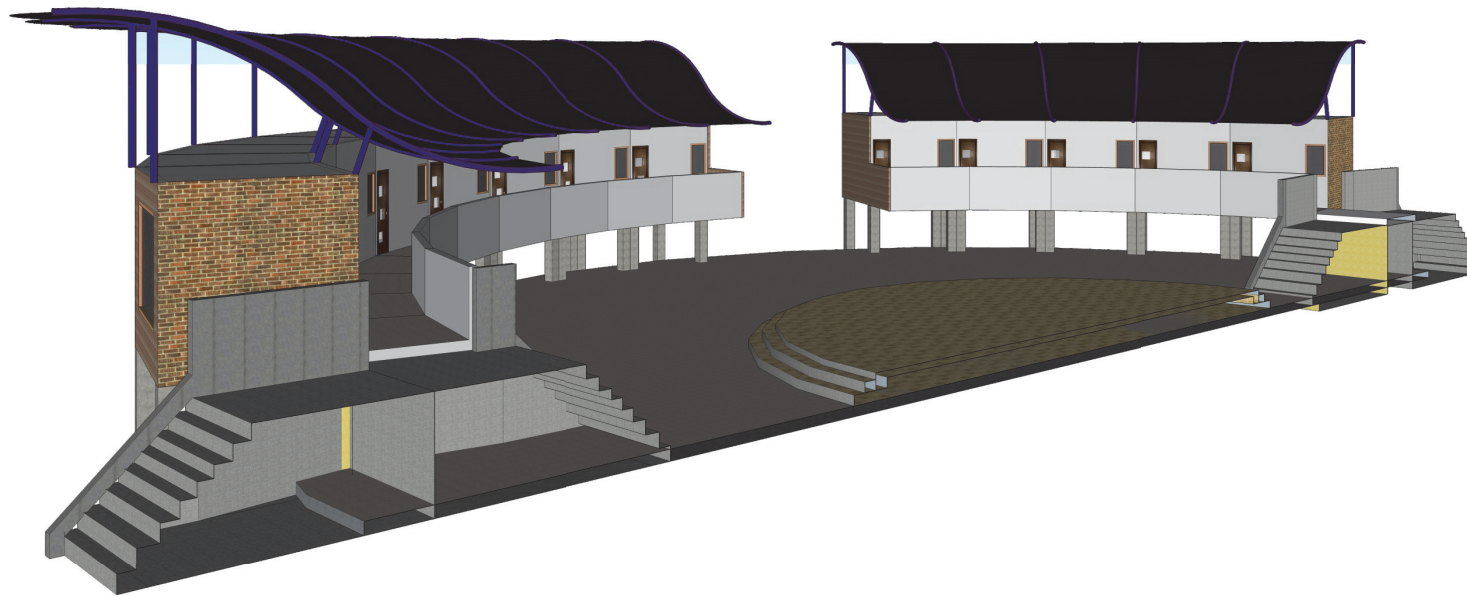

 INSTALASI AIR BERSIH DAN AIR KOTOR



PROGRAM STUDI ARSITEKTUR
 FAKULTAS TEKNIK
 UNIVERSITAS 17 AGUSTUS 1945
 SURABAYA

TUGAS AKHIR PERANCANGAN

JUDUL:
 PERANCANGAN
 PADEPOKAN SENI BUDAYA
 DI KABUPATEN TULUNGAGUNG

SEMESTER GASAL 2019/20120

NAMA GAMBAR

DENAH MASSA 3

SKALA: 1: 400 KODE GBR: M3

DIKERJAKAN OLEH

NAMA: ARDITYA HADI NINDYO
 NBI : 1441502135



PEMBIMBING

DR IR R.A. RETNO HASTIJANTI MT


KETERANGAN
 GAMBAR:

NO./JML LMR

24/34

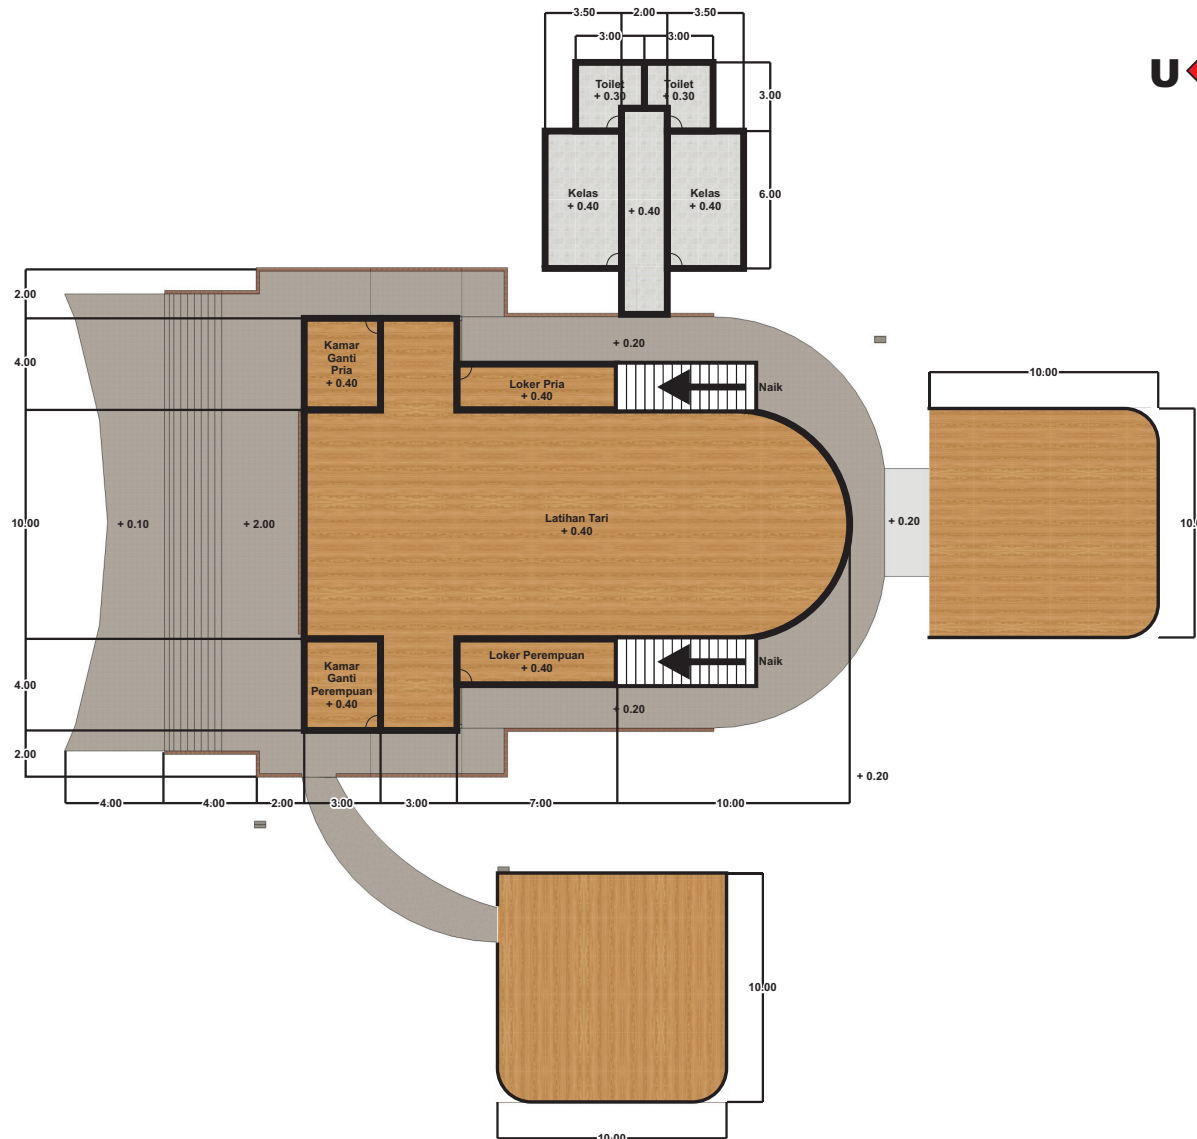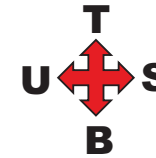

DENAH MASA LANTAI 1
 Skala : 1:400

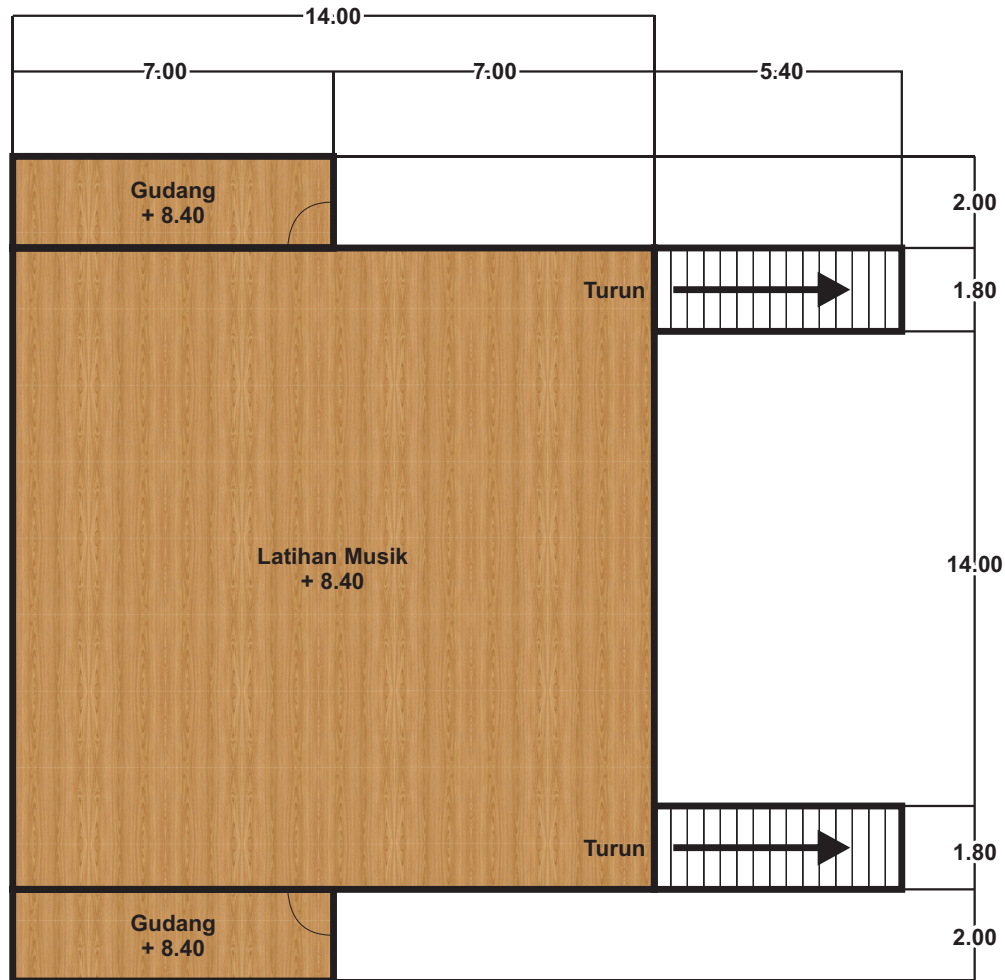

PROGRAM STUDI ARSITEKTUR
FAKULTAS TEKNIK
 UNIVERSITAS 17 AGUSTUS 1945
 SURABAYA

TUGAS AKHIR PERANCANGAN

JUDUL:
 PERANCANGAN
 PADEPOKAN SENI BUDAYA
 DI KABUPATEN TULUNGAGUNG

SEMESTER GASAL 2019/20120

NAMA GAMBAR

DENAH MASSA 3

SKALA: 1: 200 KODE GBR: M3

DIKERJAKAN OLEH

NAMA: ARDITYA HADI NINDYO
 NBI : 1441502135

PEMBIMBING

DR IR R.A. RETNO HASTIJANTI MT

KETERANGAN GAMBAR:	NO/JML LMR
	25/34

 **DENAH MASA LANTAI 2**
 Skala : 1:200



PROGRAM STUDI ARSITEKTUR
FAKULTAS TEKNIK
UNIVERSITAS 17 AGUSTUS 1945
SURABAYA

TUGAS AKHIR PERANCANGAN

JUDUL:
PERANCANGAN
PADEPOKAN SENI BUDAYA
DI KABUPATEN TULUNGAGUNG

SEMESTER GASAL 2019/20120

NAMA GAMBAR

TAMPAK MASSA 3

SKALA: 1: 200 KODE GBR: M3

DIKERJAKAN OLEH

NAMA: ARDITYA HADI NINDYO
NBI : 1441502135


PEMBIMBING

DR IR R.A. RETNO HASTIJANTI MT


KETERANGAN
GAMBAR:

NO/JML LMR

26/34

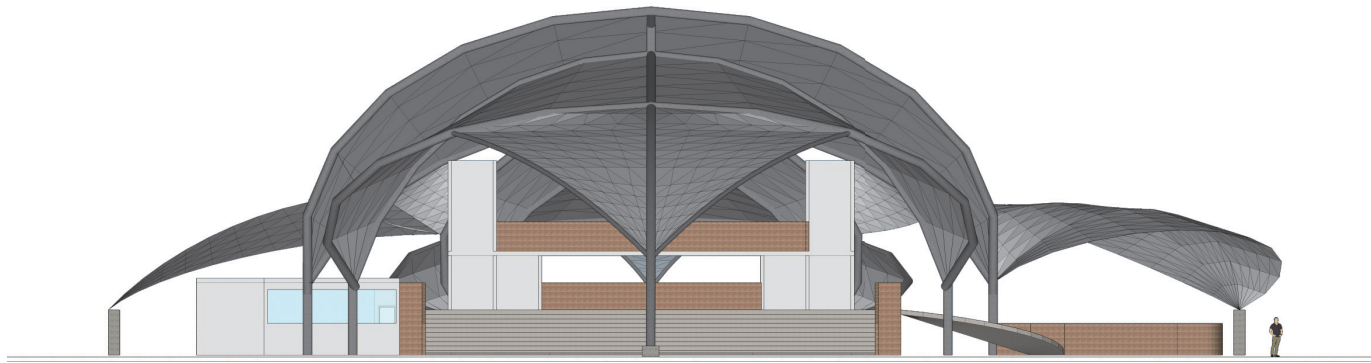

 **TAMPAK SELATAN**
Skala : 1:200

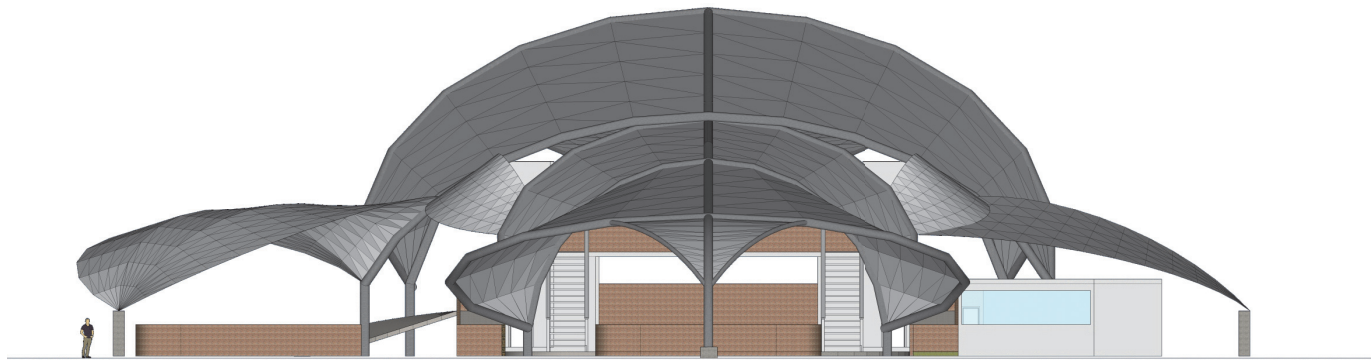

 **TAMPAK UTARA**
Skala : 1:200



PROGRAM STUDI ARSITEKTUR
FAKULTAS TEKNIK
UNIVERSITAS 17 AGUSTUS 1945
SURABAYA

TUGAS AKHIR PERANCANGAN

JUDUL:
PERANCANGAN
PADEPOKAN SENI BUDAYA
DI KABUPATEN TULUNGAGUNG

SEMESTER GASAL 2019/20120

NAMA GAMBAR

TAMPAK MASSA 3

SKALA: 1: 200 | KODE GBR: M3

DIKERJAKAN OLEH

NAMA: ARDITYA HADI NINDYO
NBI : 1441502135


PEMBIMBING

DR IR R.A. RETNO HASTIJANTI MT


KETERANGAN
GAMBAR:

NO/JML LMR

27/34

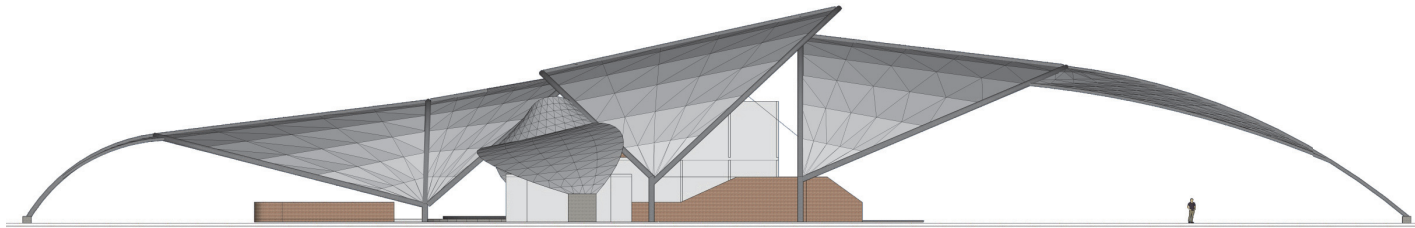

 **TAMPAK TIMUR**
Skala : 1:200

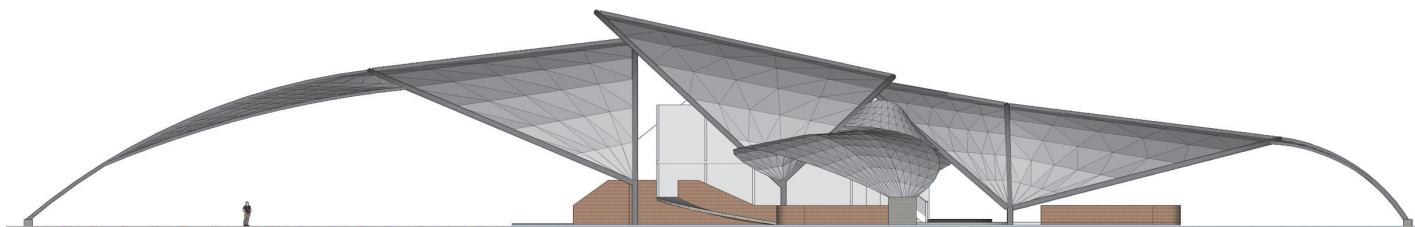

 **TAMPAK BARAT**
Skala : 1:200



PROGRAM STUDI ARSITEKTUR
FAKULTAS TEKNIK
UNIVERSITAS 17 AGUSTUS 1945
SURABAYA

TUGAS AKHIR PERANCANGAN

JUDUL:
PERANCANGAN
PADEPOKAN SENI BUDAYA
DI KABUPATEN TULUNGAGUNG

SEMESTER GASAL 2019/20120

NAMA GAMBAR

POTONGAN MASSA 3

SKALA: 1: 200 KODE GBR: M3

DIKERJAKAN OLEH

NAMA: ARDITYA HADI NINDYO
NBI : 1441502135


PEMBIMBING

DR IR R.A. RETNO HASTIJANTI MT


KETERANGAN
GAMBAR:

NO/JML LMR

28/34

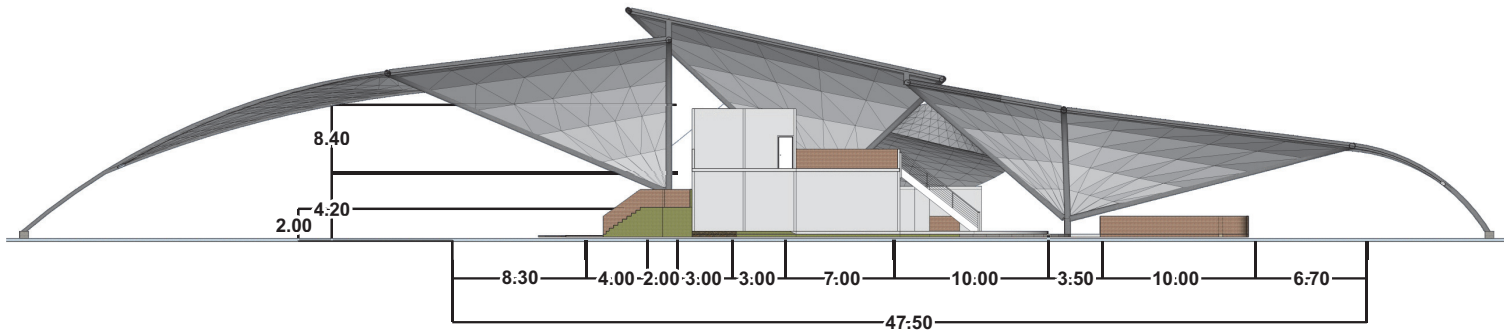

 **POTONGAN A**
Skala : 1:200

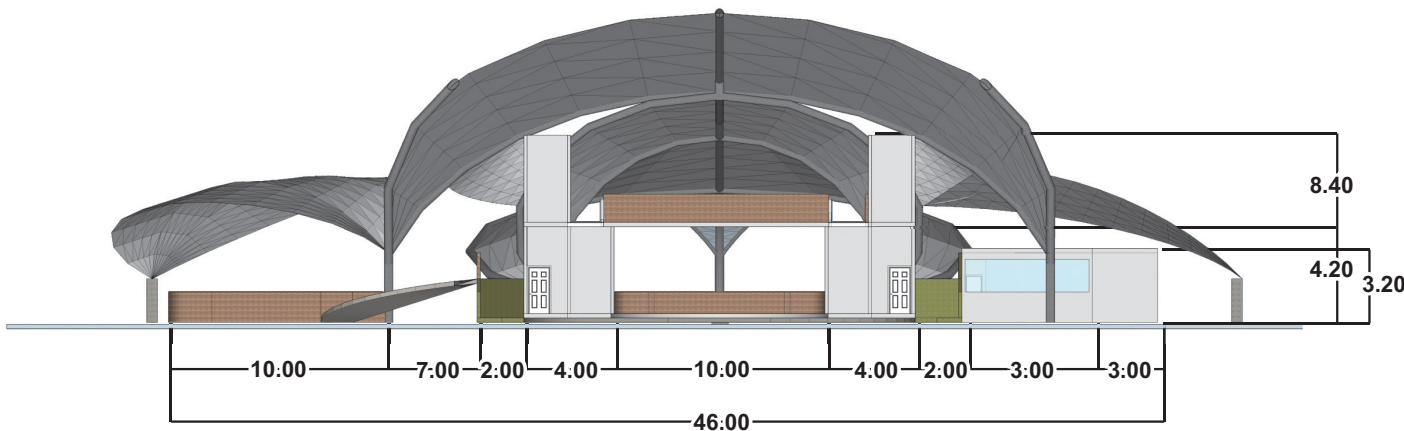

 **POTONGAN B**
Skala : 1:200



PROGRAM STUDI ARSITEKTUR
FAKULTAS TEKNIK
UNIVERSITAS 17 AGUSTUS 1945
SURABAYA

TUGAS AKHIR PERANCANGAN

JUDUL:
PERANCANGAN
PADEPOKAN SENI BUDAYA
DI KABUPATEN TULUNGAGUNG

SEMESTER GASAL 2019/20120

NAMA GAMBAR

POTONGAN 3D

SKALA: 1: 200 KODE GBR: M3

DIKERJAKAN OLEH

NAMA: ARDITYA HADI NINDYO
NBI : 1441502135


PEMBIMBING

DR IR R.A. RETNO HASTIJANTI MT

KETERANGAN
GAMBAR:

NO/JML LMR

29/34

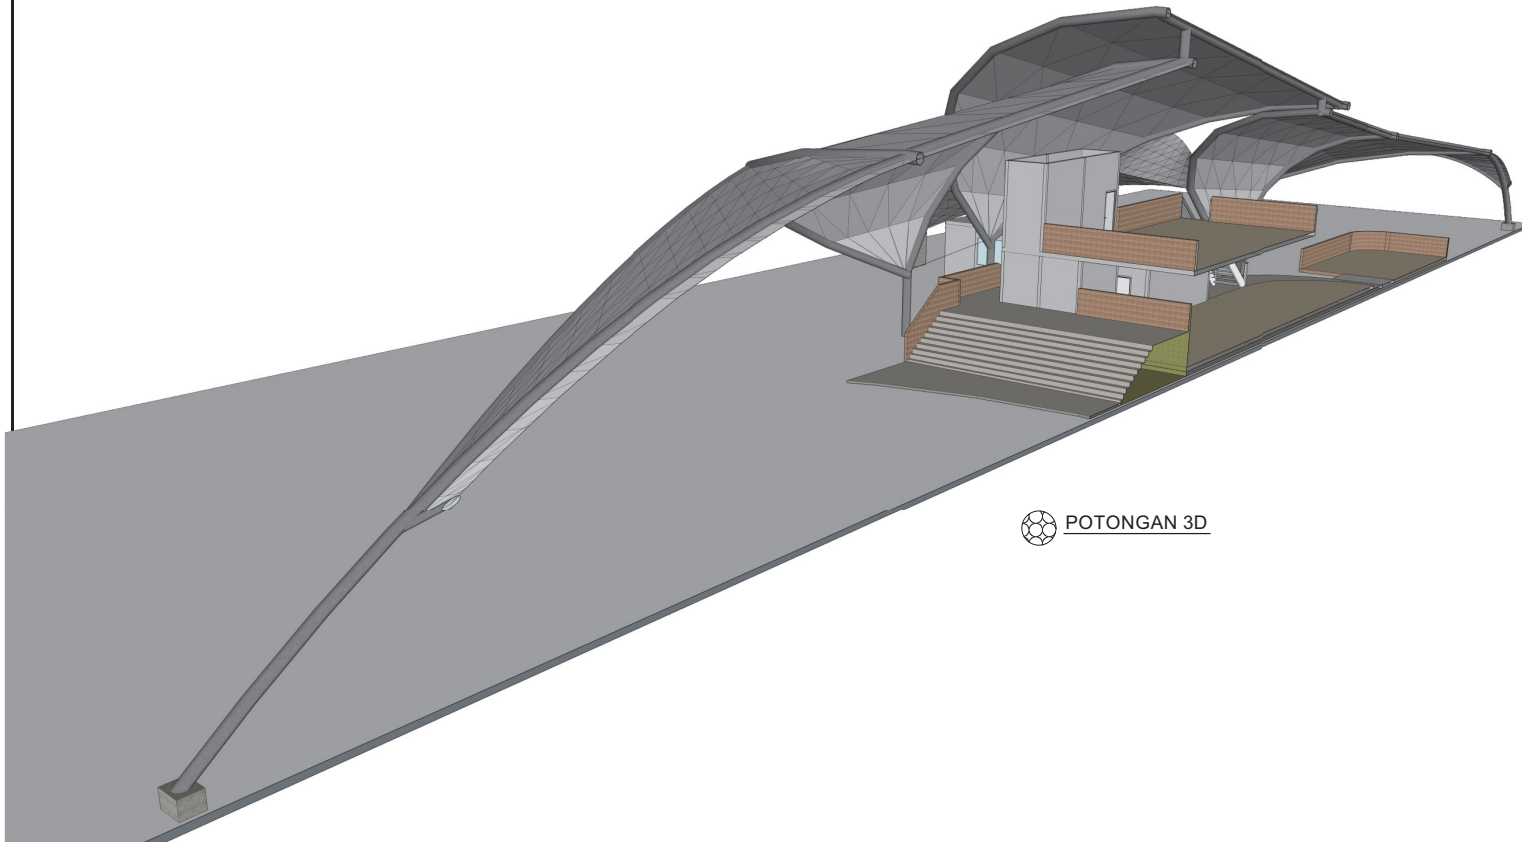

 POTONGAN 3D



PROGRAM STUDI ARSITEKTUR
 FAKULTAS TEKNIK
 UNIVERSITAS 17 AGUSTUS 1945
 SURABAYA

TUGAS AKHIR PERANCANGAN

JUDUL:
 PERANCANGAN
 PADEPOKAN SENI BUDAYA
 DI KABUPATEN TULUNGAGUNG

SEMESTER GASAL 2019/20120

NAMA GAMBAR

INSTALASI LISTRIK DAN LAMPU

SKALA: 1: 400 KODE GBR: M3

DIKERJAKAN OLEH

NAMA: ARDITYA HADI NINDYO
 NBI : 1441502135


PEMBIMBING

DR IR R.A. RETNO HASTIJANTI MT

KETERANGAN
 GAMBAR:

NO./JML LMR


30/34

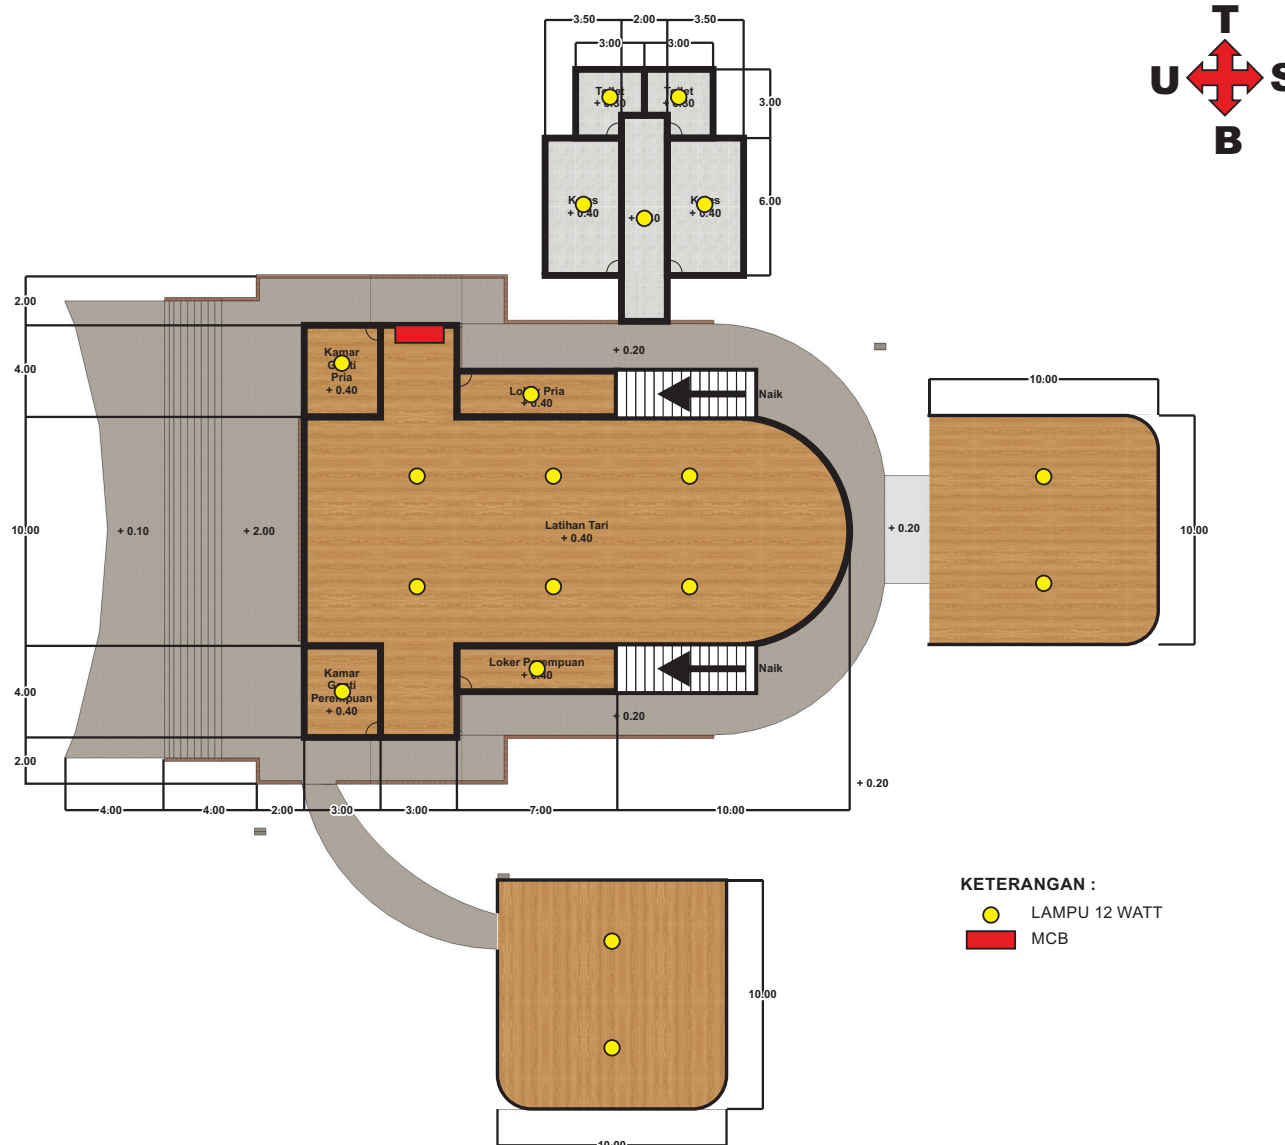

KETERANGAN :

- LAMPU 12 WATT
- MCB

INSTALASI LISTRIK DAN LAMPU LANTAI 1
 Skala : 1:400

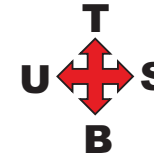

PROGRAM STUDI ARSITEKTUR
FAKULTAS TEKNIK
 UNIVERSITAS 17 AGUSTUS 1945
 SURABAYA

TUGAS AKHIR PERANCANGAN

JUDUL:
 PERANCANGAN
 PADEPOKAN SENI BUDAYA
 DI KABUPATEN TULUNGAGUNG

SEMESTER GASAL 2019/20120

NAMA GAMBAR

INSTALASI LISTRIK DAN LAMPU

SKALA: 1: 200 KODE GBR: M3

DIKERJAKAN OLEH

NAMA: ARDITYA HADI NINDYO
 NBI : 1441502135

PEMBIMBING

DR IR R.A. RETNO HASTIJANTI MT

KETERANGAN GAMBAR:	NO/JML LMR
	31/34

 **INSTALASI LISTRIK DAN LAMPU LANTAI 2**
 Skala : 1:400

KETERANGAN :
 LAMPU 12 WATT



PROGRAM STUDI ARSITEKTUR
FAKULTAS TEKNIK
UNIVERSITAS 17 AGUSTUS 1945
SURABAYA

TUGAS AKHIR PERANCANGAN

JUDUL:
PERANCANGAN
PADEPOKAN SENI BUDAYA
DI KABUPATEN TULUNGAGUNG

SEMESTER GASAL 2019/20120

NAMA GAMBAR

INSTALASI SANITASI

SKALA: 1: 200 KODE GBR: M3

DIKERJAKAN OLEH

NAMA: ARDITYA HADI NINDYO
NBI : 1441502135


PEMBIMBING

DR IR R.A. RETNO HASTIJANTI MT

KETERANGAN
GAMBAR:

NO/JML LMR

32/34

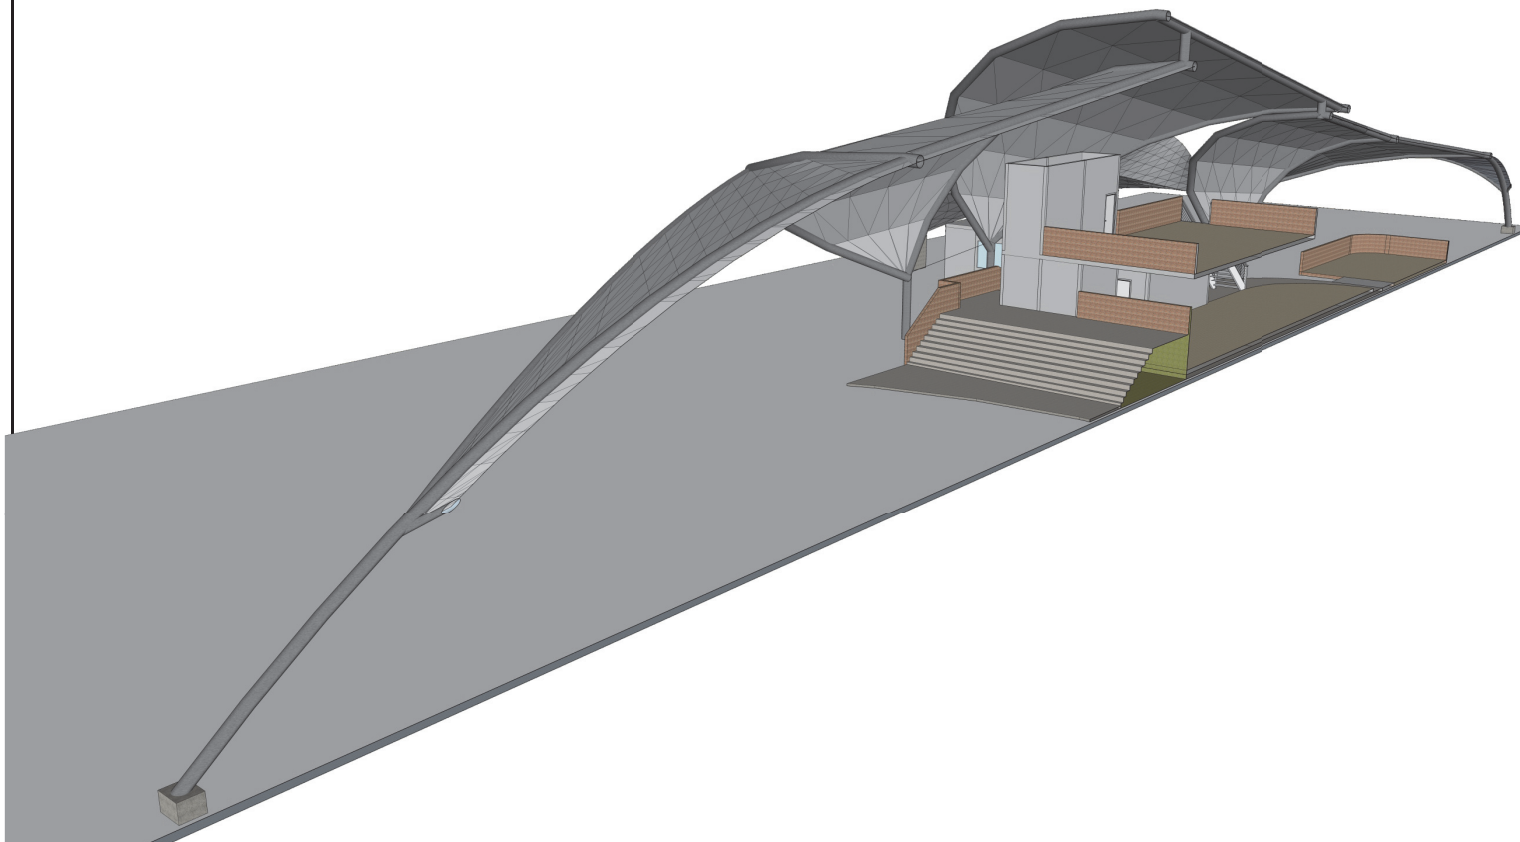

 INSTALASI AIR BERSIH DAN AIR KOTOR



PROGRAM STUDI ARSITEKTUR
FAKULTAS TEKNIK
UNIVERSITAS 17 AGUSTUS 1945
SURABAYA

TUGAS AKHIR PERANCANGAN

JUDUL:
PERANCANGAN
PADEPOKAN SENI BUDAYA
DI KABUPATEN TULUNGAGUNG

SEMESTER GASAL 2019/20120

NAMA GAMBAR

STRUKTUR RANGKA ATAP

SKALA: 1: 400 | KODE GBR: M3

DIKERJAKAN OLEH

NAMA: ARDITYA HADI NINDYO
NBI : 1441502135


PEMBIMBING

DR IR R.A. RETNO HASTIJANTI MT


KETERANGAN
GAMBAR:

NO/JML LMR


33/34

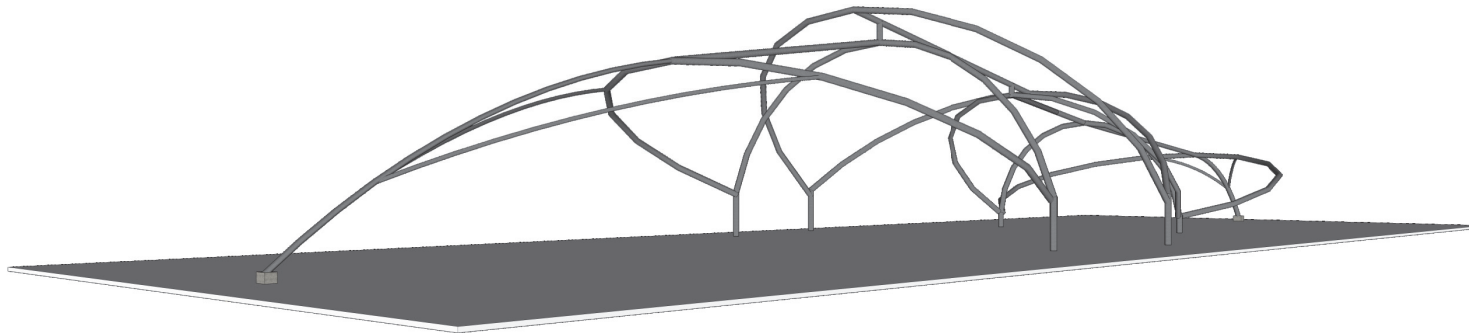

 STRUKTUR RANGKA ATAP

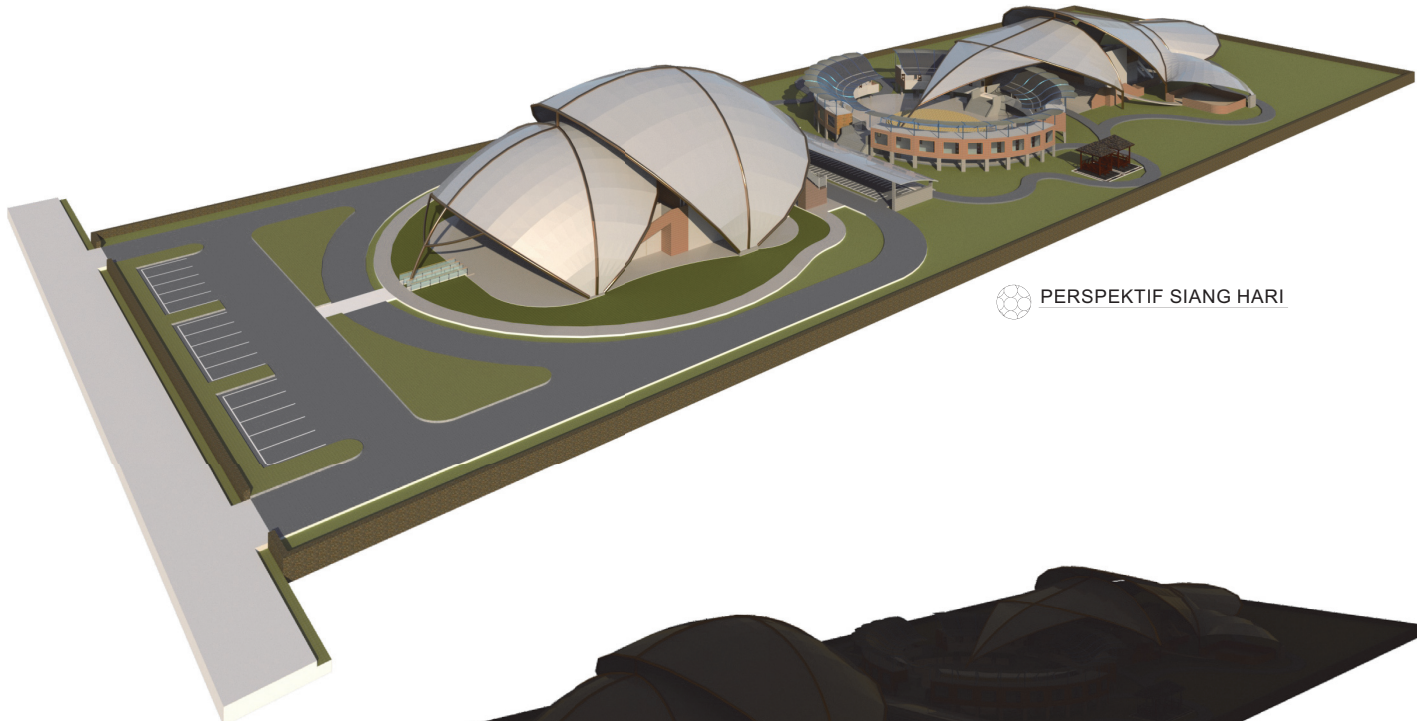

 PERSPEKTIF SIANG HARI

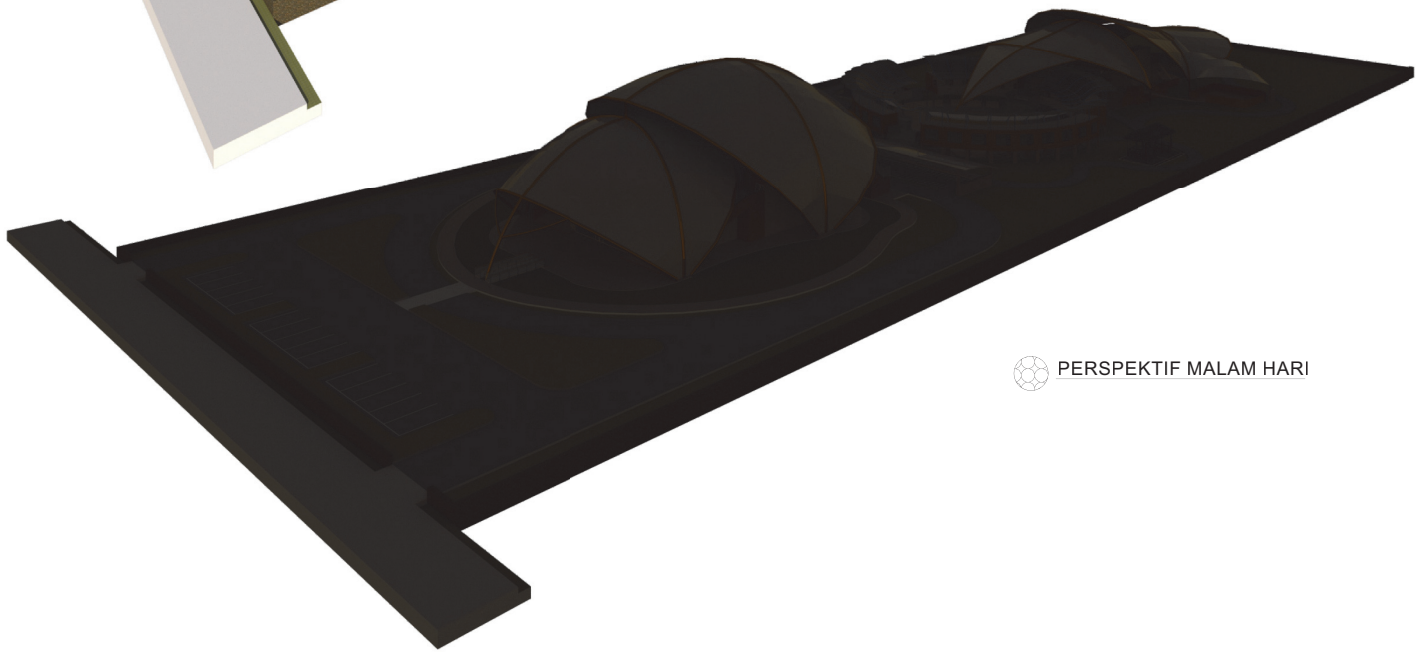

 PERSPEKTIF MALAM HARI



PROGRAM STUDI ARSITEKTUR
FAKULTAS TEKNIK
UNIVERSITAS 17 AGUSTUS 1945
SURABAYA

TUGAS AKHIR PERANCANGAN

JUDUL:
 PERANCANGAN
 PADEPOKAN SENI BUDAYA
 DI KABUPATEN TULUNGAGUNG

SEMESTER GASAL 2019/20120

NAMA GAMBAR

PERSPEKTIF

SKALA: 1: 200 KODE GBR: PS

DIKERJAKAN OLEH

NAMA: ARDITYA HADI NINDYO
 NBI : 1441502135

PEMBIMBING

DR IR R.A. RETNO HASTIJANTI MT

KETERANGAN GAMBAR:	NO/JML LMR
	34/34

Foto Maket :

