


LAMPIRAN

Lampiran 1 Gambar Perancangan Layout Plan

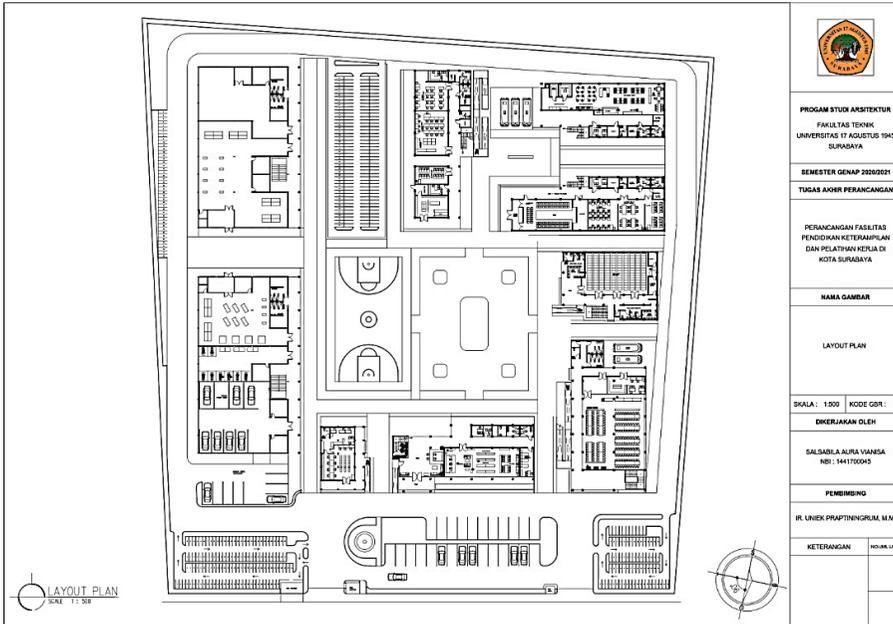

Lampiran 2 Gambar Perancangan Site Plan



Lampiran 3 Gambar Perancangan Tampak Tapak

 <p>TAMPAK UTARA SKALA 1:400</p>	 <p>PROGRAM STUDI ARSITEKTUR FAKULTAS TEKNIK UNIVERSITAS 17 AGUSTUS 1945 SURABAYA</p> <p>SEMESTER GENAP 2020/2021</p> <p>TUGAS AKHIR PERANCANGAN</p> <p>PERANCANGAN FASILITAS PONDOK BANGUNAN REHABILITASI DAN PELATIHAN KERJA DI KOTA SURABAYA</p> <p>NAMA GAMBAR</p>														
 <p>TAMPAK BARAT SKALA 1:400</p>															
 <p>TAMPAK TIMUR SKALA 1:400</p>															
 <p>TAMPAK SELATAN SKALA 1:400</p>															
<table border="1" style="width: 100%; border-collapse: collapse;"> <tr> <td style="width: 50%;">SKALA:</td> <td style="width: 50%;">KOJIR: GBR:</td> </tr> <tr> <td colspan="2" style="text-align: center;">DIKERJAKAN OLEH</td> </tr> <tr> <td colspan="2" style="text-align: center;">SALIMBA A. ALINA VANDIA NPM: 1441100340</td> </tr> <tr> <td colspan="2" style="text-align: center;">PEMIMBING</td> </tr> <tr> <td colspan="2" style="text-align: center;">R. UNICK PRAPPT'NINGRUA, M.M.</td> </tr> <tr> <td style="width: 50%;">KIPERANGGAN:</td> <td style="width: 50%;">KOPILIAH:</td> </tr> <tr> <td> </td> <td> </td> </tr> </table>		SKALA:	KOJIR: GBR:	DIKERJAKAN OLEH		SALIMBA A. ALINA VANDIA NPM: 1441100340		PEMIMBING		R. UNICK PRAPPT'NINGRUA, M.M.		KIPERANGGAN:	KOPILIAH:		
SKALA:	KOJIR: GBR:														
DIKERJAKAN OLEH															
SALIMBA A. ALINA VANDIA NPM: 1441100340															
PEMIMBING															
R. UNICK PRAPPT'NINGRUA, M.M.															
KIPERANGGAN:	KOPILIAH:														

Lampiran 4 Gambar Perancangan Potongan Tapak

 <p>POTONGAN AA SKALA 1:400</p>	 <p>PROGRAM STUDI ARSITEKTUR FAKULTAS TEKNIK UNIVERSITAS 17 AGUSTUS 1945 SURABAYA</p> <p>SEMESTER GENAP 2020/2021</p> <p>TUGAS AKHIR PERANCANGAN</p> <p>PERANCANGAN FASILITAS PONDOK BANGUNAN REHABILITASI DAN PELATIHAN KERJA DI KOTA SURABAYA</p> <p>NAMA GAMBAR</p>															
 <p>POTONGAN BB SKALA 1:400</p>																
<table border="1" style="width: 100%; border-collapse: collapse;"> <tr> <td style="width: 50%;">SKALA:</td> <td style="width: 50%;">KOJIR: GBR:</td> </tr> <tr> <td colspan="2" style="text-align: center;">DIKERJAKAN OLEH</td> </tr> <tr> <td colspan="2" style="text-align: center;">SALIMBA A. ALINA VANDIA NPM: 1441100340</td> </tr> <tr> <td colspan="2" style="text-align: center;">PEMIMBING</td> </tr> <tr> <td colspan="2" style="text-align: center;">R. UNICK PRAPPT'NINGRUA, M.M.</td> </tr> <tr> <td style="width: 50%;">KIPERANGGAN:</td> <td style="width: 50%;">KOPILIAH:</td> </tr> <tr> <td> </td> <td> </td> </tr> </table>		SKALA:	KOJIR: GBR:	DIKERJAKAN OLEH		SALIMBA A. ALINA VANDIA NPM: 1441100340		PEMIMBING		R. UNICK PRAPPT'NINGRUA, M.M.		KIPERANGGAN:	KOPILIAH:			
SKALA:		KOJIR: GBR:														
DIKERJAKAN OLEH																
SALIMBA A. ALINA VANDIA NPM: 1441100340																
PEMIMBING																
R. UNICK PRAPPT'NINGRUA, M.M.																
KIPERANGGAN:	KOPILIAH:															

Lampiran 5 Gambar Perancangan Perspektif Mata Burung Tapak

<p>PERSPEKTIF MATA BURUNG TAPAK</p> 		 <p>PROGRAM STUDI ARSITEKTUR FAKULTAS TEKNIK UNIVERSITAS 17 AGUSTUS 1945 SURABAYA</p> <p>SEMESTER GENAP 2020/2021 TUGAS AKHIR PERANCANGAN</p> <p>PERANCANGAN FASILITAS PENDIDIKAN KETERAMPILAN DAN PELATIHAN KERJA DI KOTA SURABAYA</p> <p>NAMA GAMBAR</p> <p>SKALA : KODE GBR :</p> <p>DIKERJAKAN OLEH</p> <p>SALSABILA ALMA YANISIA NID : 1441700045</p> <p>PENDEMBING</p> <p>IR. UNICK PRAPTININGRUM, M.M.</p> <table border="1"> <tr> <td>KETERANGAN</td> <td>MAS. LBR</td> </tr> <tr> <td> </td> <td> </td> </tr> </table>	KETERANGAN	MAS. LBR		
KETERANGAN	MAS. LBR					

Lampiran 6 Gambar Perancangan Perspektif Depan Tapak

<p>PERSPEKTIF DEPAN TAPAK DAN ELEMEN LUAR</p> 		 <p>PROGRAM STUDI ARSITEKTUR FAKULTAS TEKNIK UNIVERSITAS 17 AGUSTUS 1945 SURABAYA</p> <p>SEMESTER GENAP 2020/2021 TUGAS AKHIR PERANCANGAN</p> <p>PERANCANGAN FASILITAS PENDIDIKAN KETERAMPILAN DAN PELATIHAN KERJA DI KOTA SURABAYA</p> <p>NAMA GAMBAR</p> <p>SKALA : KODE GBR :</p> <p>DIKERJAKAN OLEH</p> <p>SALSABILA ALMA YANISIA NID : 1441700045</p> <p>PENDEMBING</p> <p>IR. UNICK PRAPTININGRUM, M.M.</p> <table border="1"> <tr> <td>KETERANGAN</td> <td>MAS. LBR</td> </tr> <tr> <td> </td> <td> </td> </tr> </table>	KETERANGAN	MAS. LBR		
KETERANGAN	MAS. LBR					

Lampiran 7 Hasil Perhitungan Turnitin

PENDEKATAN KONSEP MODERN INDUSTRIAL PADA FASILITAS PENDIDIKAN KETERAMPILAN DAN PELATIHAN KERJA DI KOTA SURABAYA

ORIGINALITY REPORT

11 %	11 %	1 %	3 %
SIMILARITY INDEX	INTERNET SOURCES	PUBLICATIONS	STUDENT PAPERS

PRIMARY SOURCES

1	repository.unika.ac.id Internet Source	4 %
2	bappeko.surabaya.go.id Internet Source	1 %
3	nilakusumasari.wordpress.com Internet Source	1 %
4	jdih.surabaya.go.id Internet Source	1 %
5	surabaya.liputan6.com Internet Source	1 %
6	es.scribd.com Internet Source	1 %
7	www.scribd.com Internet Source	1 %
8	repository.umj.ac.id Internet Source	1 %
	rezkydwi.blogspot.com	

9	Internet Source	<1 %
10	documents.mx Internet Source	<1 %
11	repositoriodigital.academica.mx Internet Source	<1 %
12	123dok.com Internet Source	<1 %
13	www.aiknc.lv Internet Source	<1 %

Exclude quotes Off

Exclude matches Off

Exclude bibliography Off

“Halaman segaja dikosongkan”

BIODATA PENULIS



Salsabila Aura Vianisa, lahir di Surabaya pada tanggal 27 Desember 1999, anak pertama dari 2 bersaudara dari pasangan Suryadi Mulyo Hartono dan Rini Yuliasuti. Penulis menempuh pendidikan sekolah dasar di SD Al Muslim pada tahun 2005 dan tamat pada tahun 2011 dan melanjutkan ke jenjang pendidikan menengah pertama di SMP Al Muslim. Pada tahun 2014 penulis melanjutkan jenjang pendidikan menengah atas di SMA Negeri 14 Surabaya jurusan IPA dan tamat pada tahun 2017. Pada tahun yang sama, penulis terdaftar sebagai Mahasiswa Universitas 17 Agustus 1945 Surabaya, Fakultas Teknik, Program Studi Arsitektur dan menyelesaikan program sarjana strata satu (S1) pada tahun 2021 dengan Tugas Akhir Perancangan yang berjudul “Perancangan Fasilitas Pendidikan Keterampilan dan Pelatihan Kerja di Kota Surabaya”.