



LAMPIRAN

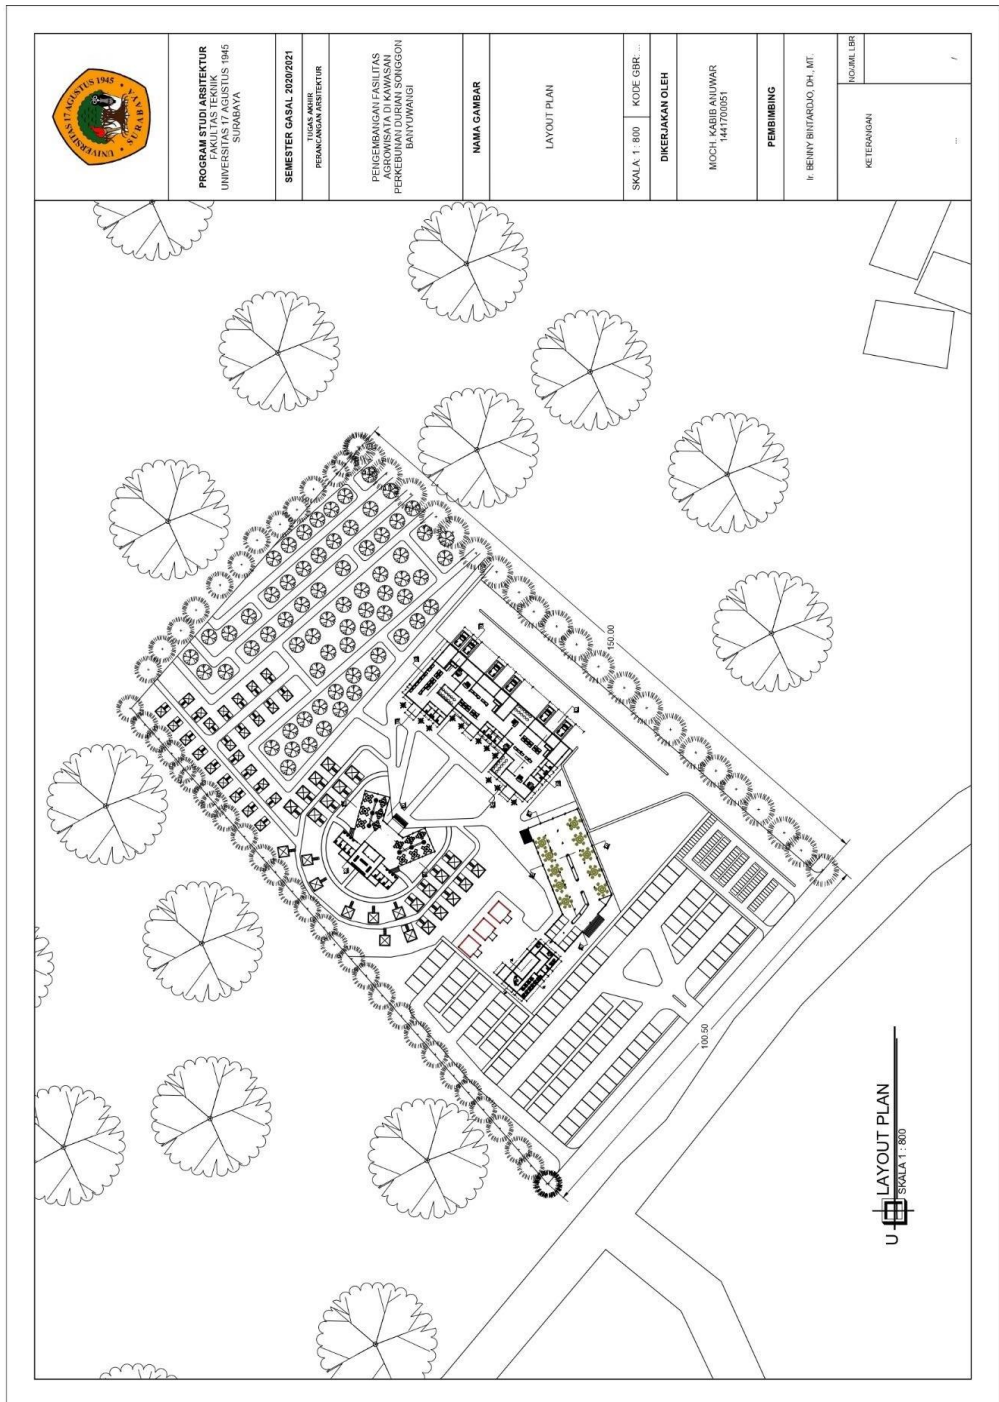

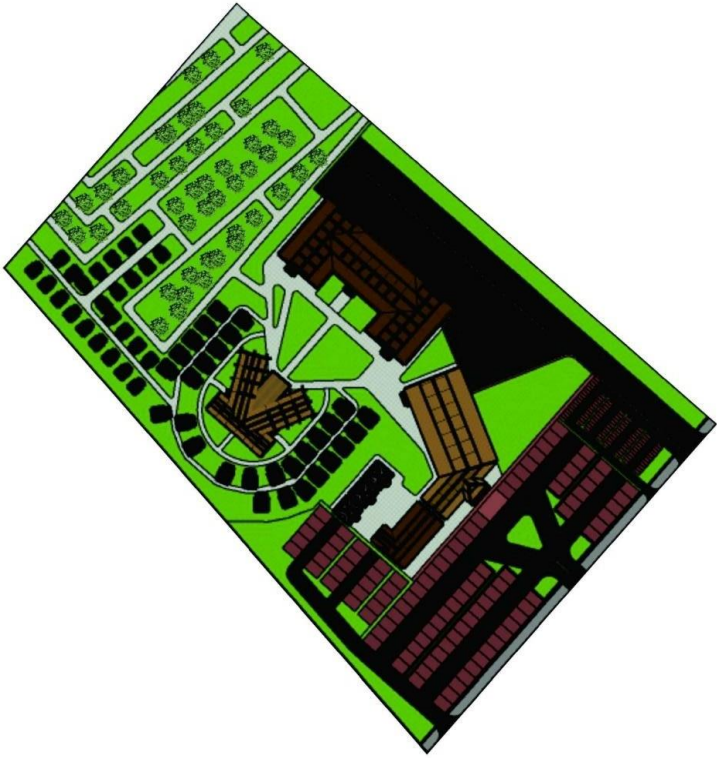

	PROGRAM STUDI ARSITEKTUR FAKULTAS TEKNIK UNIVERSITAS 17 AGUSTUS 1945 SURABAYA		SEMESTER GASAL 2020/2021		TUJUAN AKHIR PEDANJANGAN ARSITEKTUR		PELIGEMBAKIAN FASILITAS AGROWISATA DI KAWASAN PERKUBUNAN DURIAN SONGGON BANTORENG		NAMA GAMBAR		SITEPLAN		SKALA 1 : 800		KODE GBR		DIREKSI OLEH		MOCH. KOBIB ANUWAR 144700051		PENYEMING		IF. BENNY BHITARDJO, DH., MT.		KETERANGAN		NO. JML. LBR		/	
																														
U SITEPLAN SKALA 1 : 800																														

	PROGRAM STUDI ARSITEKTUR PERENCANAAN DAN PERANCANGAN UNIVERSITAS 17 AGUSTUS 1945 SURABAYA		SEMESTER GASAL 2020/2021	NAMA ARSITEK PERANCANGAN ARSITEKTUR	PENGEMBANGAN FASILITAS KONVENSI DAN KONGRES PERKUBUAHAN DORAN SOEGGOH BANYUWANGI	NAMA GAMBAR	TAMPAK KAWASAN	SKALA 1 : 800	KODE GBR. ...	DIKERJAKAN OLEH	MUCH KADIB ANUWAR 1441700051	PENBIMBING	H. BENNY RUTARDJO, DN. MT.	KETERANGAN	NO. JML. LBR	/
 U TAMPAK UTARA SKALA 1 : 800  U TAMPAK SELATAN SKALA 1 : 800																

	PROGRAM STUDI ARSITEKTUR FAKULTAS TEKNIK UNIVERSITAS MITRA 190 SURABAYA	
SEMESTER GASAL 2020/2021		
FAKULTAS TEKNIK PERENCANAAN ARSITEKTUR		
PEREMBANGAN FASILITAS PERKEBUNGAN DURIAN SONGGODI BANTURWANGI		
NAMA GAMBAR		
POTONGAN KAWASAN		
SKALA 1 : 800	KODE GBR ...	
DIKERJAKAN OLEH		
MOCH. KABIB ANIWAR 144170051		
PENBIMBING		
K. BENNY BUDARDO, DH. MT.		
KETERANGAN	NOVAL LBR	
/		



U  POTONGAN A-A
SKALA 1 : 800



U  POTONGAN B-B
SKALA 1 : 800


	PROGRAM STUDI/ARSITEKTUR PERENCANAAN DAN DESAIN ARSITEKTUR UNIVERSITAS 17 AGUSTUS 1945 SURABAYA	
SEMESTER GASAL 2020/2021		
TUGAS AKHIR PERENCANAAN ARSITEKTUR		
PENGEMBANGAN FASILITAS KONVENSI DAN KONGRES PENGUMAH UDURAM EKSPONEN BANYUWANGI		
NAMA GAMBAR		
TAMPAK KAWASAH		
SKALA 1 : 800	KODE GBR ...	
DIKERJAKAN OLEH		
MUCH KADIB ANJUMAR 1441700051		
PENBIMBING		
R. BEHY BINTARDO, DN, MT.		
KETERANGAN	NOMOR LBR	
/		





U
TAMPAK BARAT
SKALA 1 : 800




U
TAMPAK TIMUR
SKALA 1 : 800

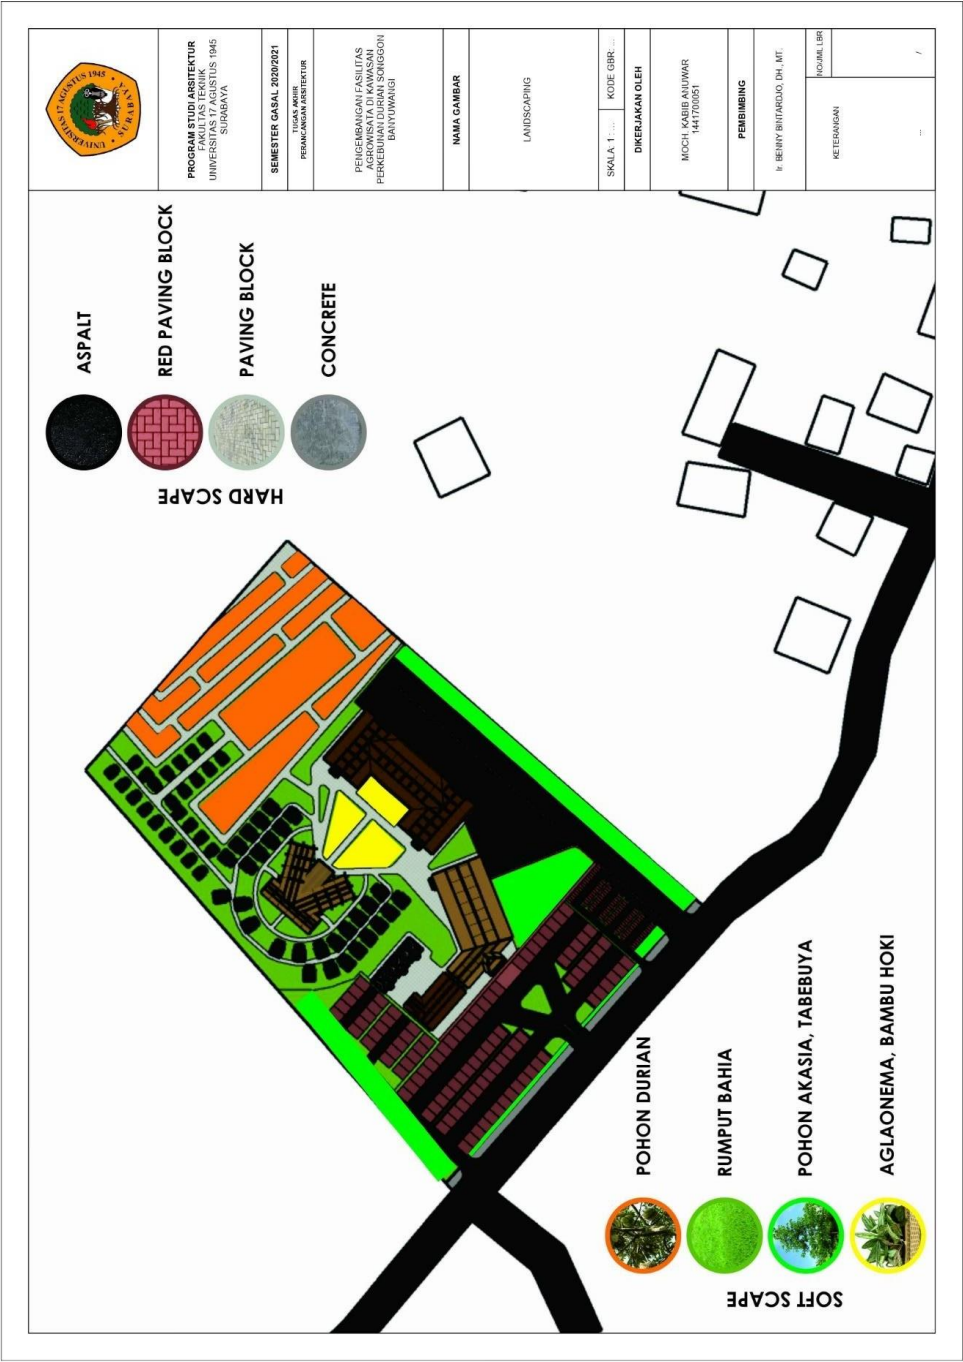

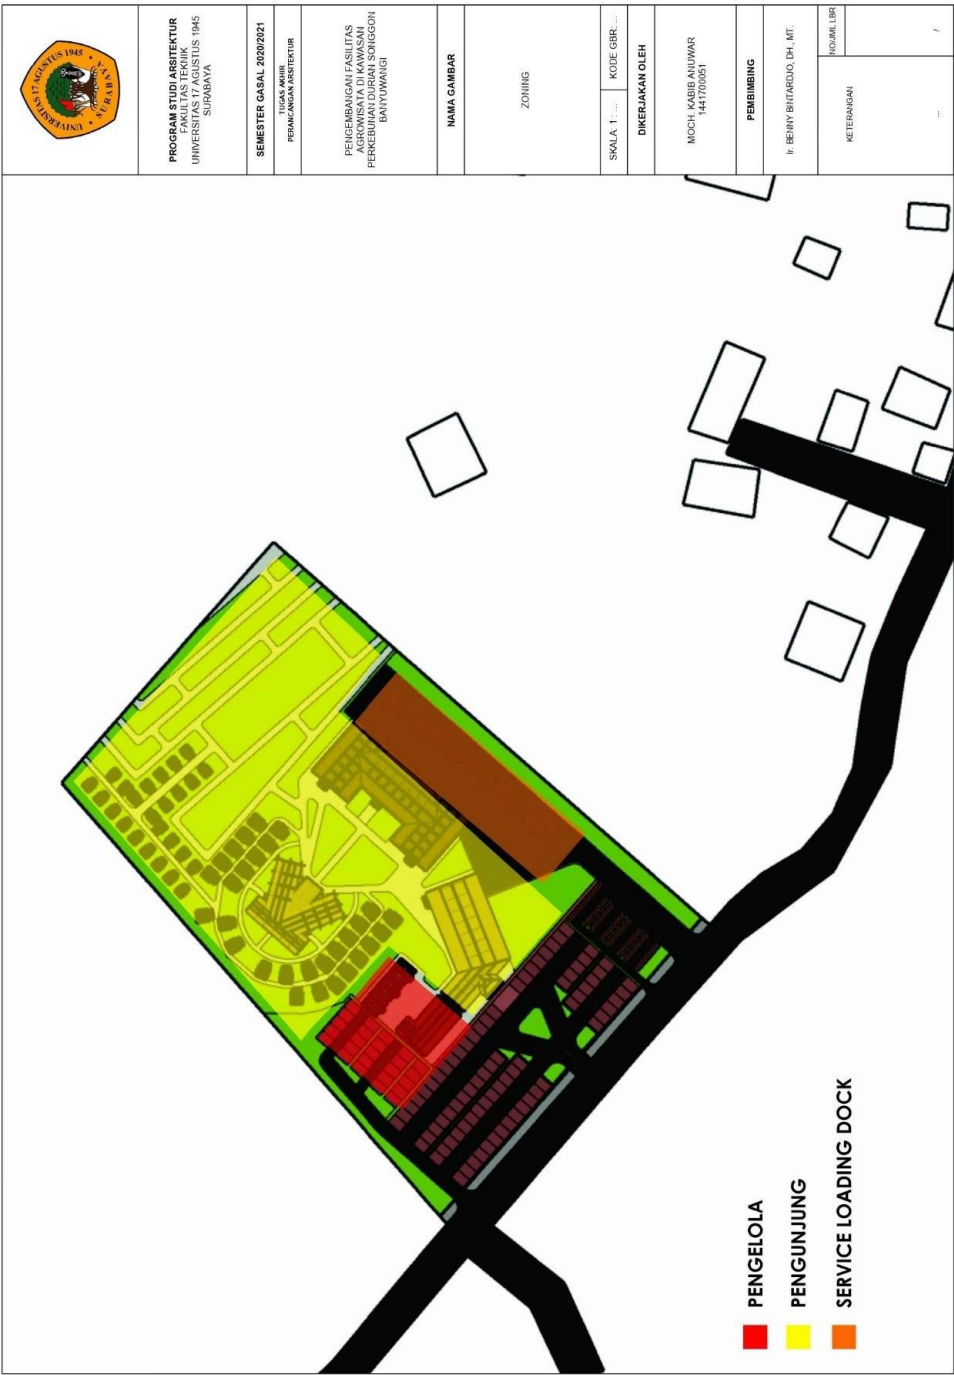

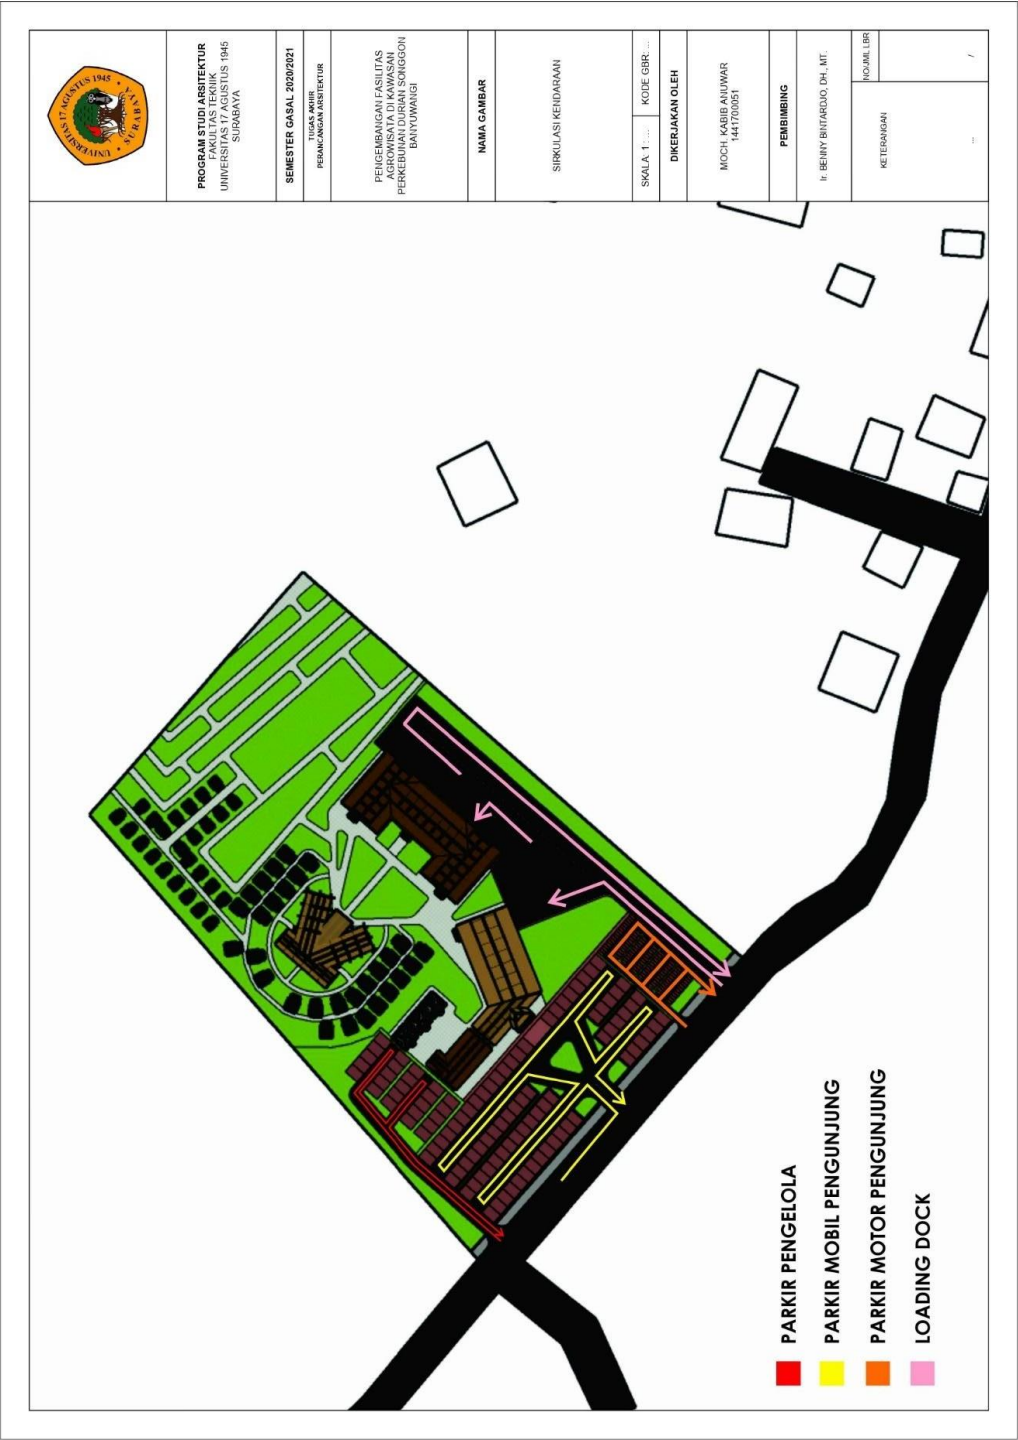

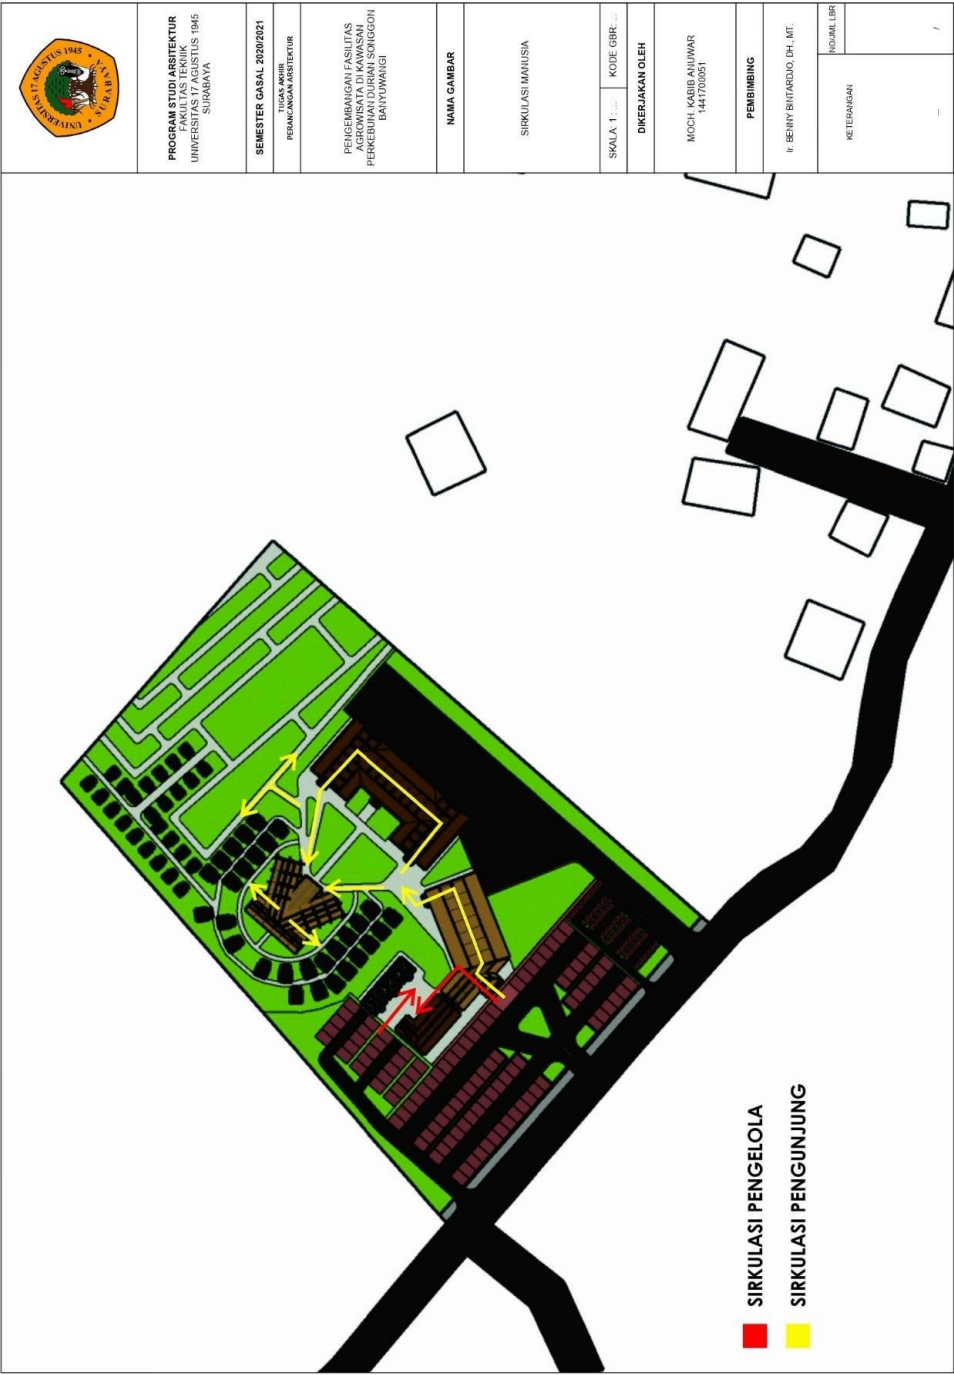



PROGRAM STUDI ARSITEKTUR
FAKULTAS TEKNIK
UNIVERSITAS 17 AGUSTUS 1945
SURABAYA

SEMESTER GASAL 2020/2021

TUGAS AKHIR
PERANCANGAN ARSITEKTUR

PERLENGKAPAN FASILITAS
AGROWISATA DI KAWASAN
PERKEBUNIAH DURIAN SONINGSON
BAYUTUMALIGI

NAMA GAMBAR

RENC. SANITASI KAWASAN

SKALA 1 : 800

KODE GBR...

DIKERJAKAN OLEH


MUCH. KABIB ANUWAR
1441700051

PEMBIMBING

N. SENNY SANTOGDO, DH. MT.

KETERANGAN

NOJML BR

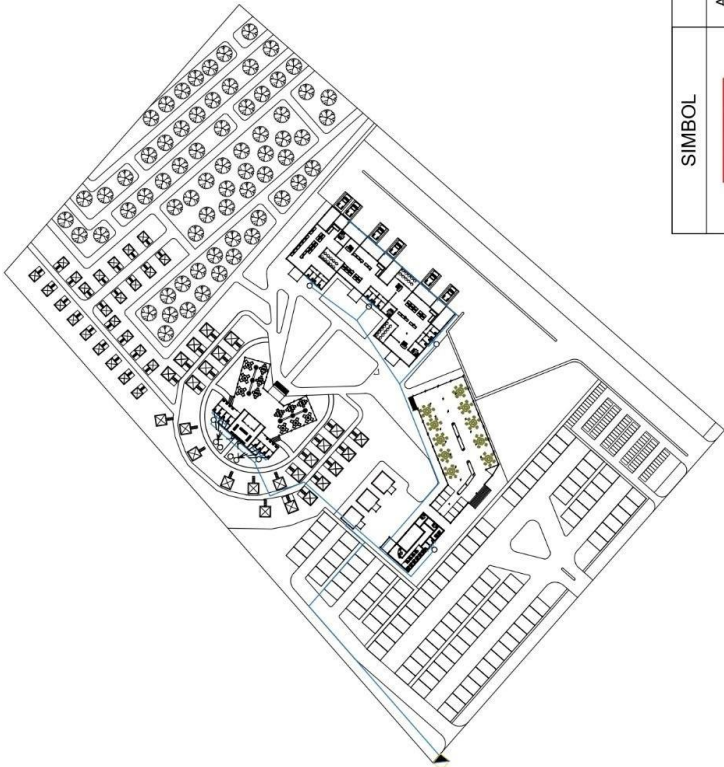

SIMBOL

—

KETERANGAN

ALIRAN AIR BERSIH

—

ALIRAN AIR KOTOR


■


BAK KONTROL


U

RENC. SANITASI KAWASAN

SKALA 1 : 800

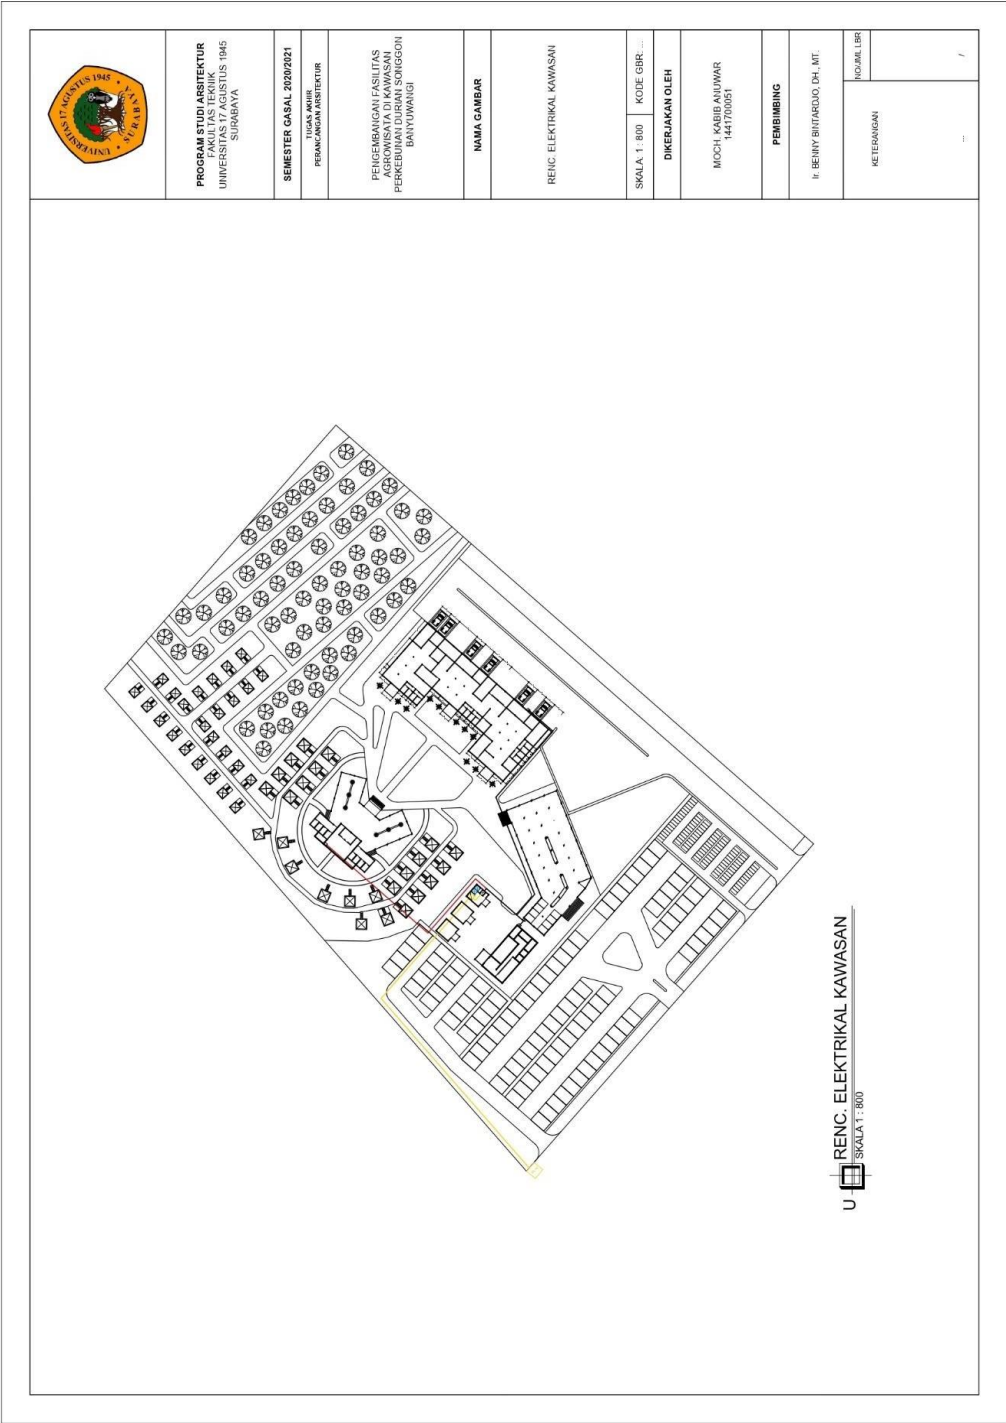

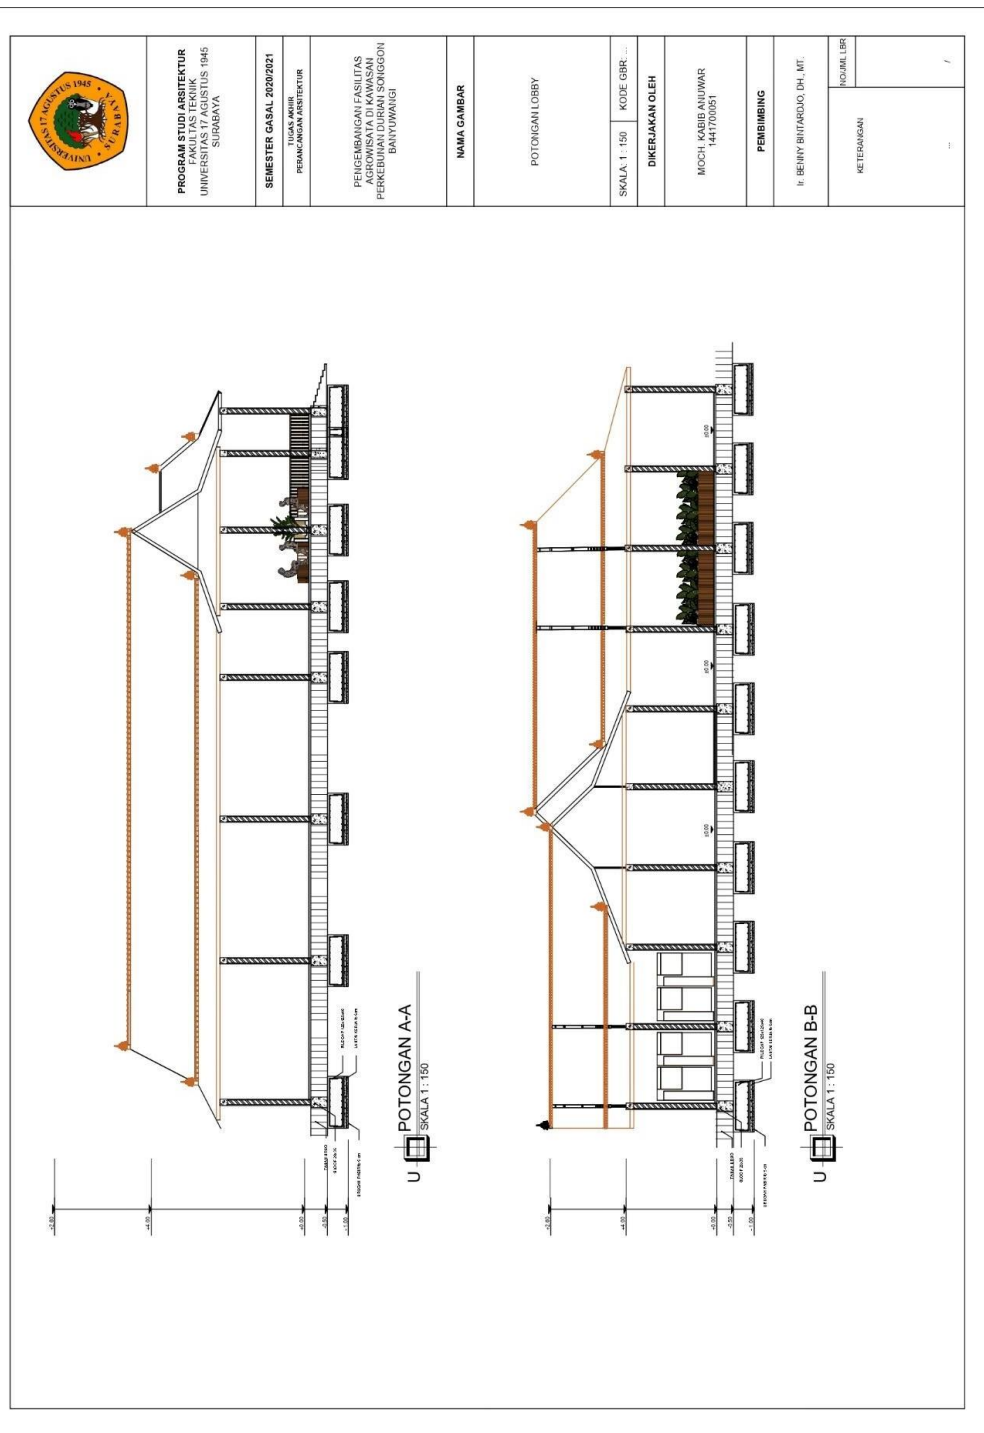

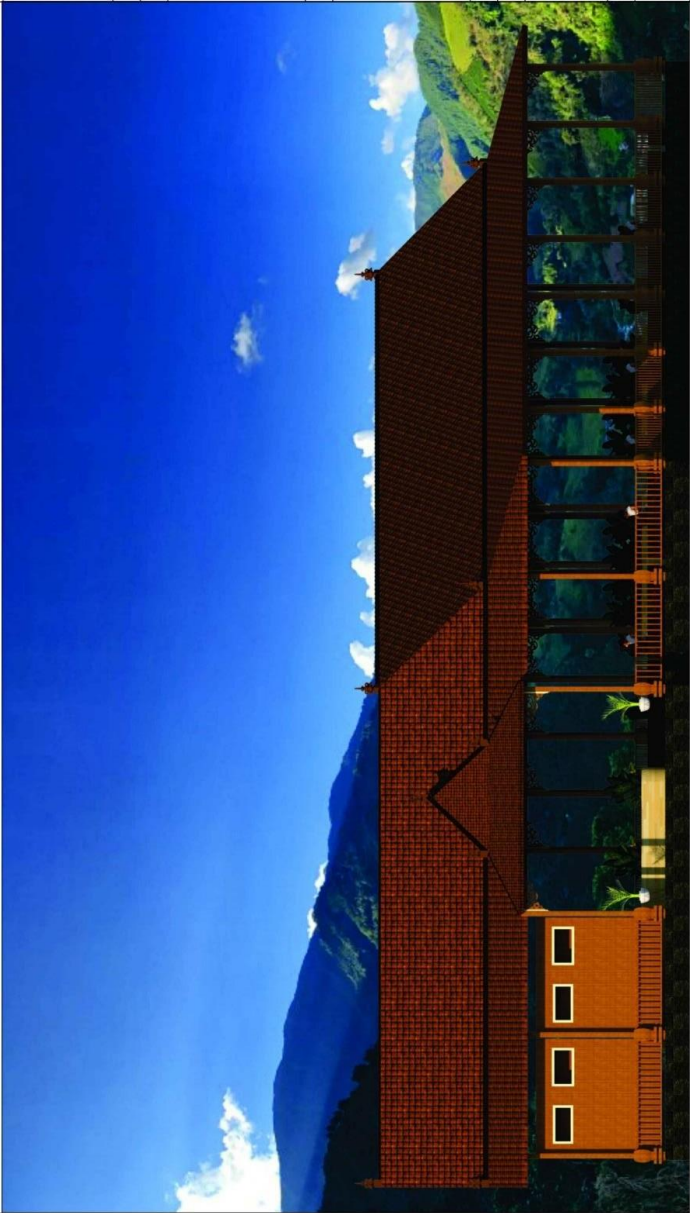	
PROGRAM STUDI ARSITEKTUR FAKULTAS TEKNIK UNIVERSITAS 17 AGUSTUS 1945 SUKABAYA	
SEMESTER GASAL 2020/2021	
TUJUAN AKHIR PERANCANGAN ARSITEKTUR	
PENGEMBANGAN FASILITAS AGROWISATA DI KAWASAN PERKEBUNIAH DURIAN SONGGON BAYUWANGI	
NAMA GAMBAR	
TAMPAK LOBBY	
SKALA 1 : 100	KODE GBR
DIREKSI OLEH	
MOCH. KABIB ANUWAR 1441700051	
PEMBIMBING	
M. BENNY SITAPRADIO, PH. MT.	
U TAMPAK TIMUR SKALA 1 : 100 	
KETERANGAN	
NOMOR LBR	
	/

PROGRAM STUDI ARSITEKTUR JURUSAN ARSITEKTUR UNIVERSITAS PADJADJARAN 1945 SURABAYA	
SEMESTER GASAL 2020/2021	
TUGAS AKHIR PEMBANGUNAN PERUMAHAN	
PEREMBAHAN FASILITAS PERUMAHAN DI KAWILAN PERKEMBANGAN LURAH KONGGON BANYUWANGI	
NAMA GAMBAR	
TAMPAK LOBBY	
SKALA 1 : 100	KODE GBR. ...
DIKERJAKAN OLEH	
MOCH. KABIB ANUWAR 144170051	
PEMBIMBING	
R. BEHRY BINTARJODO, DH. MT	
KETERANGAN	NO. JML. LBR
	/

U
TAMPAK BARAT
SKALA 1 : 100

	
PROGRAM STUDI ARSITEKTUR FAKULTAS TEKNIK UNIVERSITAS MITRA 1945 SURABAYA	
SEMESTER GASAL 2020/2021	
TUGAS AKHIR PERANCANGAN ARSITEKTUR	
PENGEMBANGAN FASILITAS AGROWISATA DI KAWASAN PERKEBUNIAN DUGAN SONGGON BANTOWANGI	
NAMA GAMBAR	
TAMPAK LOBBY	
SKALA 1 : 100	KODE GBR : ...
DIKERJAKAN OLEH	
MOCH. KABE ANUWAR 141700051	
PEMBIMBING	
Ir. BENNY BINTARDJO DH., MT.	
KETERANGAN	NO. LEMBAR
	/



U TAMPAK UTARA
SKALA 1:100



PROGRAM STUDI ARSITEKTUR
FAKULTAS TEKNIK
UNIVERSITAS 17 AGUSTUS 1945
SURABAYA

SEMESTER GASAL 2020/2021

DISAIN ARSITEKTUR
FITRIANJANGGA ARSITEKTUR

PENGEMBANGAN FASILITAS
KAWASAN INDUSTRI
PERUMAHAN DUDUKAN SONGGOON
BANJAYWANGI

NAMA GAMBAR

DENAH INDUSTRI

SKALA 1 : 200

KODE GUR...

DIKERJAKAN OLEH

MOCH KABIL ANUWAR
144170021


PEMBIMBING

IR. DEWY BIRATAGLO, DHI. MT

KETERANGAN

NO. JAM LBR

1

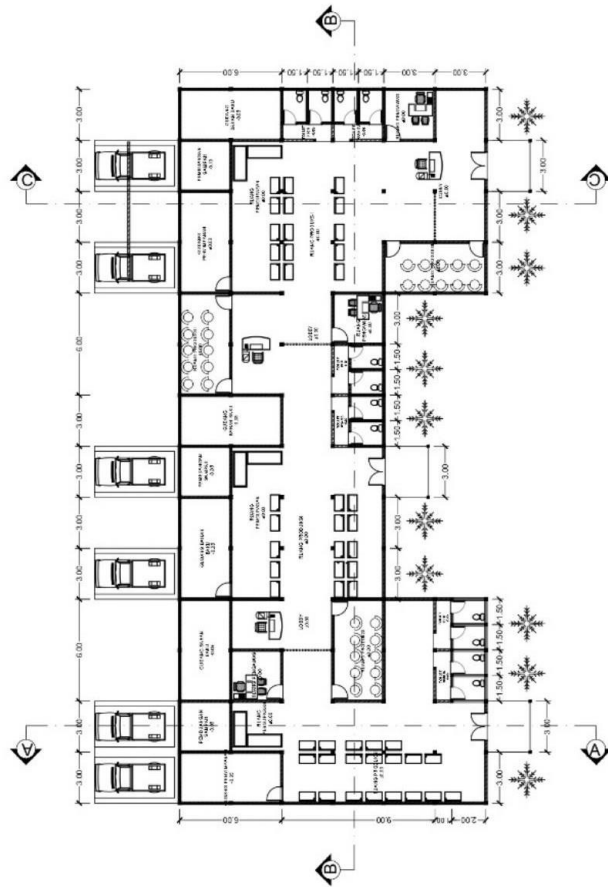

U DENAH INDUSTRI
SKALA 1:200

	PROGRAM STUDI ARSITEKTUR FAKULTAS TEKNIK UNIVERSITAS 17 AGUSTUS 1945 SURABAYA
SEMESTER GASAL 2020/2021	TUGAS AKHIR PERANCANGAN ARSITEKTUR
PELAKSANAAN FASILITAS AGROWISATA DI KAWASAN PERKEBUNIAN DURIAN SONGGOH BANTURMARGI	NAMA GAMBAR
TAMPAK LBBRY	SKALA 1 : 100 KODE GBR
DIREKSI OLEH MOCH. KABIB ANUWAR 144700051	PEMBIMBING P. BENNY BHITARDJO, DH. MT.
METERANGAN NO. JML. LBR	.. /





PROGRAM STUDI ARSITEKTUR
FAKULTAS TEKNIK
UNIVERSITAS 17 AGUSTUS 1945
SURABAYA

SEMESTER GASAL 2020/2021

TUGAS AKHIR
PERANCANGAN ARSITEKTUR

PELIGMBANGAN FASILITAS
AGROWISATA DI KAWASAN
PERKUBUNAN DURIAN SONGGON
BANTUWATIGI

NAMA GAMBAR

POTONGAN INDUSTRI

SKALA 1 : 200

KODE GBR

DIREKSI OLEH

MOCH. KADIB ANUWAR
141700061

PENYEMBAH


H. BEIRNY BHITARDJO, DH., MT.

KETERANGAN


NO. JML. LBR

..


/

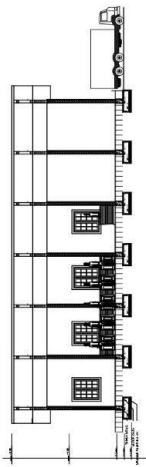


U  POTONGAN A-A
SKALA 1 : 200

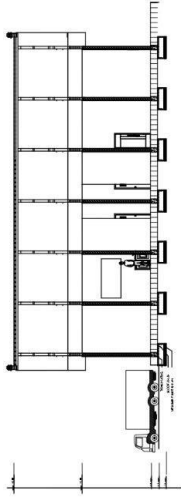

U  POTONGAN C-C
SKALA 1 : 200

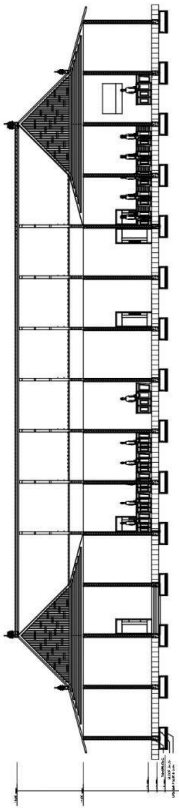

U  POTONGAN B-B
SKALA 1 : 200

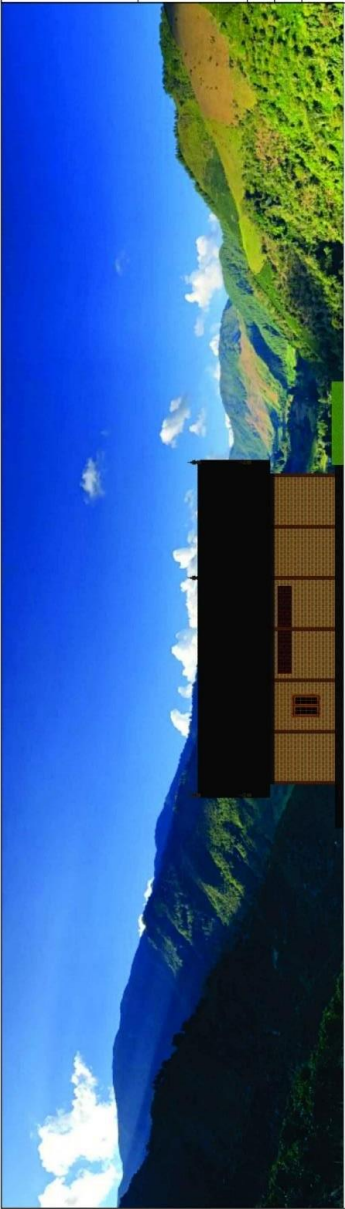	PROGRAM STUDI ARSITEKTUR FAKULTAS TEKNIK UNIVERSITAS 17 AGUSTUS 1945 SURABAYA	SEMESTER GASAL 2020/2021	TUGAS AKHIR PERANCANGAN ARSITEKTUR	PELUANG RANGKAIAN FASILITAS AGROWISATA DI KAWASAN PERKEBUNIAH DURIAN SONGGON DANTOMANGI	NAMA GAMBAR	TAMPAK INDUSTRI	SKALA 1 : 200	KODE GBR	DIREKSI OLEH MOCH. KABIB ANUWAR 1441700051	PENYEMBAH R. BENNY BHITARDJO, DH. MT.	KETERANGAN NO. JML. LBR /		
						 TAMPAK TIMUR SKALA 1 : 200							 TAMPAK UTARA SKALA 1 : 200


	PROGRAM STUDI ARSITEKTUR FAKULTAS TEKNIK UNIVERSITAS PADJADJARAN 1945 SURABAYA
SEMESTER GASAL 2020/2021	
TUGAS AKHIR PERANCANGAN ARSITEKTUR	
PENGEMBANGAN FASILITAS AGRONISATA DI KAWASANI PERCUBUHAN LURAN SIKIGGON JATI TUNGGA	
NAMA GAMBAR	
TAMPAK INDUSTRI	
SKALA 1 : 200	KODE GBR
DIREKSI OLEH	
MOCH. KADIBAJUWAR 14470001	
PEMBIMBING	
W. BENNY BINTARDJO, DH. MT.	
KETERANGAN	
NOMOR LBR	
/	




TAMPAK BARAT
SKALA 1 : 200



TAMPAK SELATAN
SKALA 1 : 200

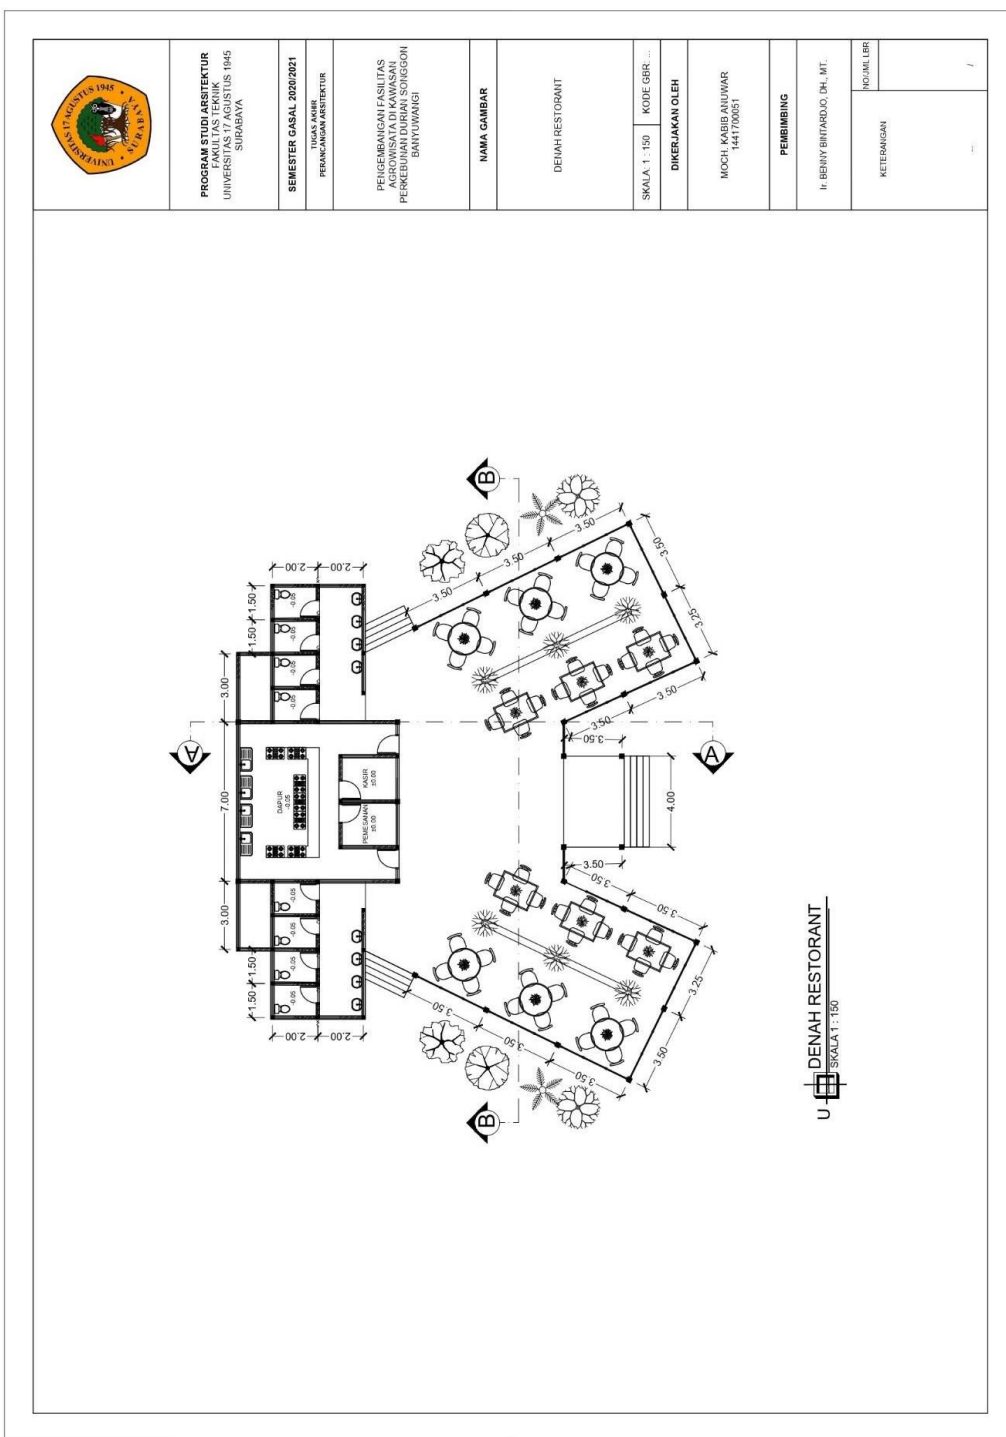


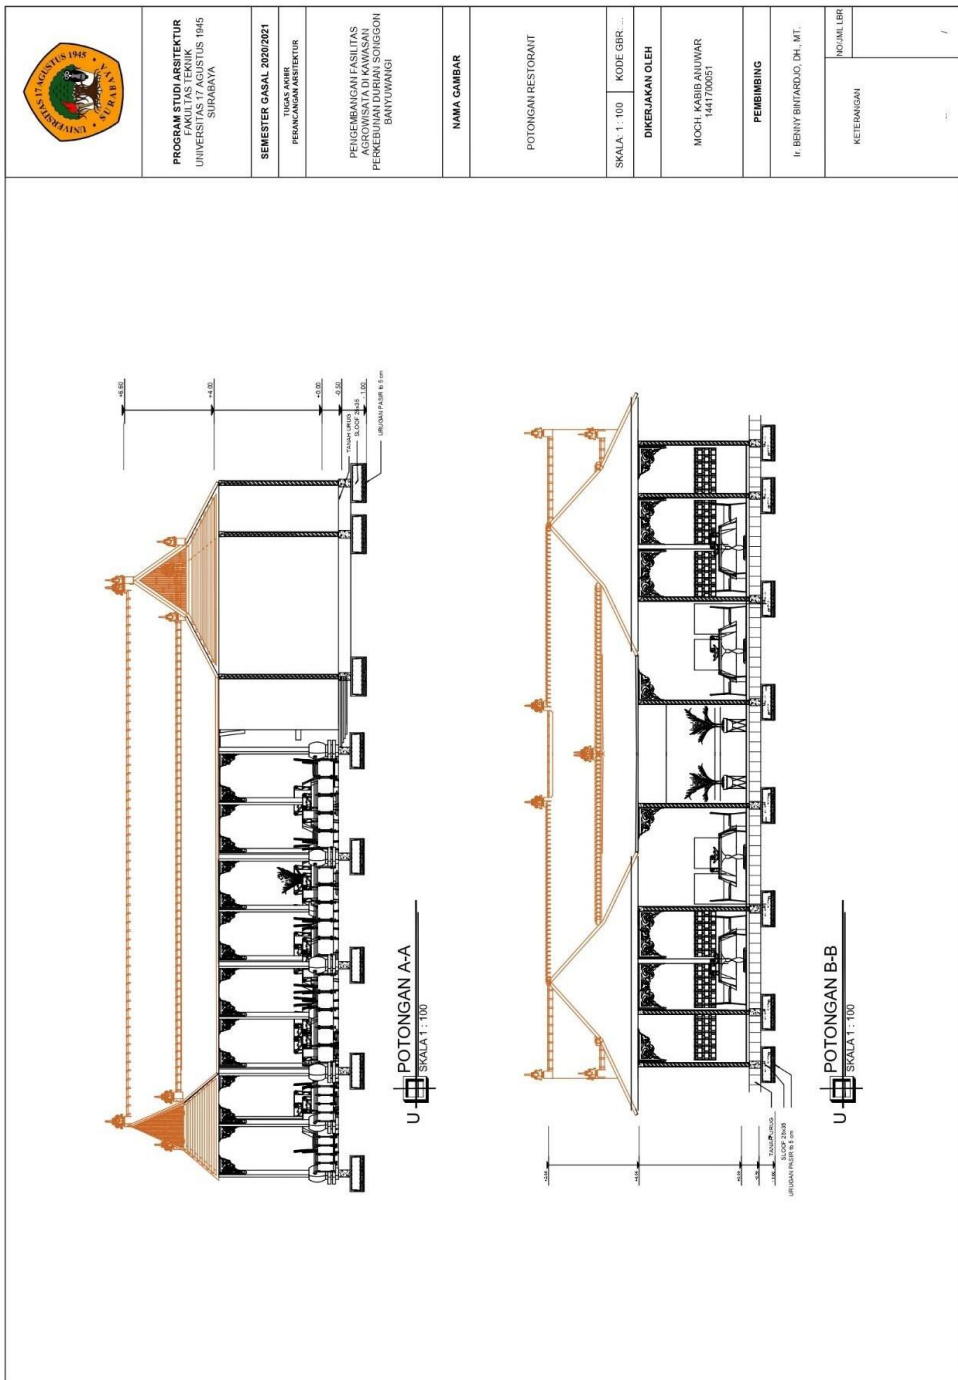

	PROGRAM STUDI ARSITEKTUR FAKULTAS TEKNIK UNIVERSITAS MURIA KUDUS SURABAYA
SEMESTER GASAL 2020/2021	
TUGAS AKHIR PERENCANAAN ARSITEKTUR	
PEIGEMBANGAN FASILITAS AGROWISATA DI KAWASAN PENCEDUNGAN BUNYI BANTUYANGI	
NAMA GAMBAR	
TAMPAK RESTORANT	
SKALA 1 : 100	KODE GBR ...
DIKERJAKAN OLEH	
MOCHI KARBUNAWAR 1441700551	
PEMBIMBING	
H. BENNY BINTARDO, CH. MT.	
KETERANGAN	NO. JML. LBR
/	



U
TAMPAK UTARA
SKALA 1 : 100

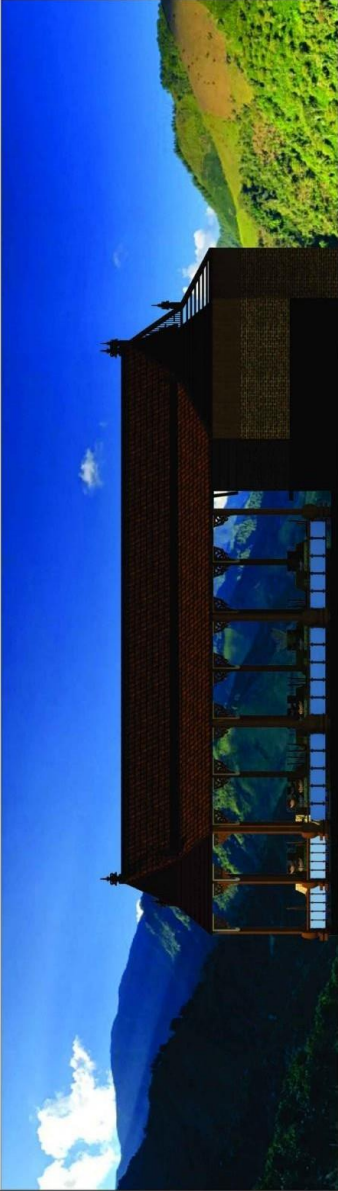


U
TAMPAK BARAT
SKALA 1 : 100


	PROGRAM STUDI ARSITEKTUR FAKULTAS TEKNIK UNIVERSITAS SEBELAS MARET (UNS) SURABAYA	
SEMESTER GASAL 2020/2021		
TUGAS AKHIR PERANCANGAN ARSITEKTUR		
PEKERJABANGSAAN FASILITAS AGROWISATA DI KAWASAN PERKEBUDUDUKAN DAN PERIKANAN ORGON BANTUYUNGGI		
NAMA GAMBAR		
TAMPAK RESTORANT		
SKALA 1 : 100	KODE GBR ...	
DIKERJAKAN OLEH		
MOCH. KASIBAUWAR 141110051		
PEMBINING		
IR. BERNY BINTARDJO, DH., MT.		
KETERANGAN		KOMAIL LBR
		/

U TAMPAK SELATAN
SKALA 1 : 100


U TAMPAK TIMUR
SKALA 1 : 100

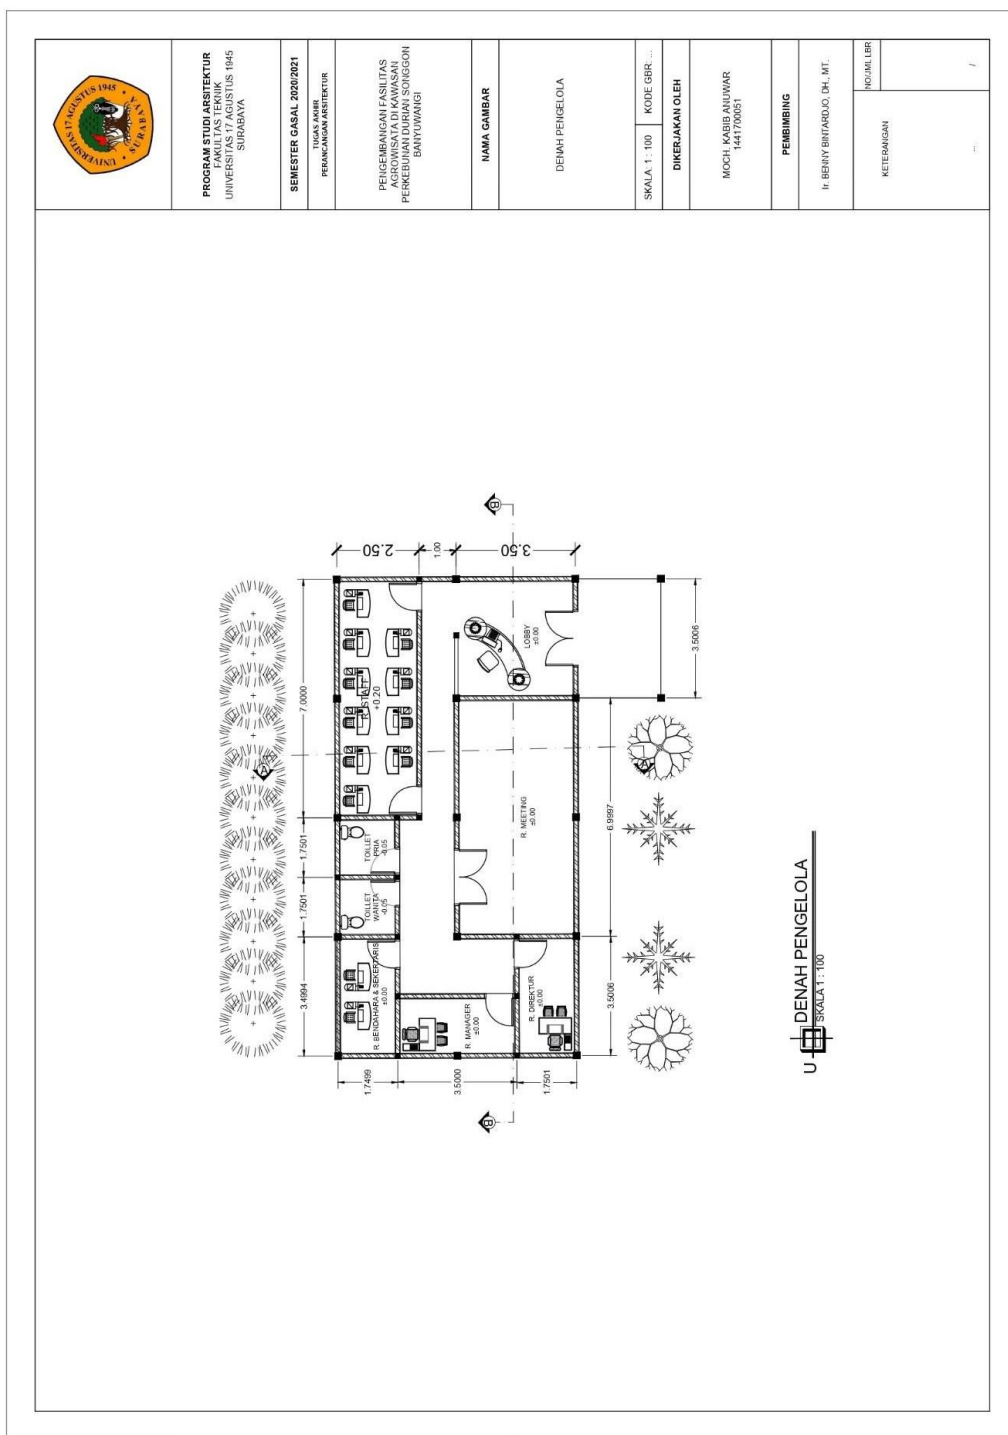



 PROGRAM STUDI ARSITEKTUR FAKULTAS TEKNIK UNIVERSITAS PADJADJARAN SURABAYA	SEMESTER GASAL 2020/2021	
	TUJUAN AKHIR	
	PEKERJAAN ARSITEKTUR	
	PEKERJAAN FASILITAS AGROWISATA DI KAWASAN PERKOTAAN SURABAYA UNIVERSITAS	
	NAMA GAMBAR	
	POTONGAN PENGELOLA	
	SKALA: 1 : 150	KODE GBR: ...
	DOKUMENTASI OLEH	
	MOCH. KAHID ANWAR 144170051	
	PEMERIKSA	
II. BENNY BINTARJO, PH., MT.		
KETERANGAN:		
Jumlah LBR		
/		


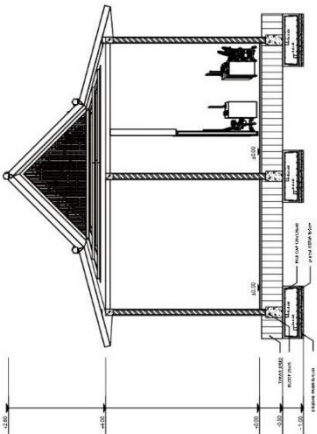



U-POTONGAN A-A
SKALA 1:150

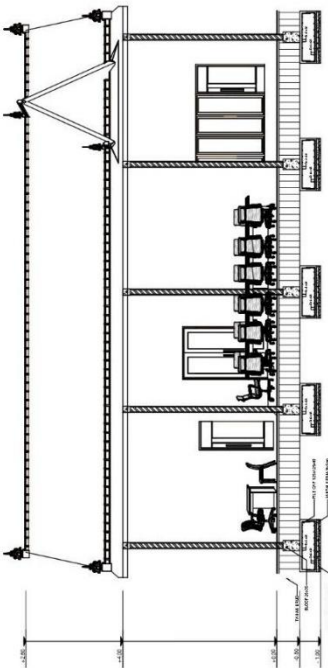



U-POTONGAN B-B
SKALA 1:150

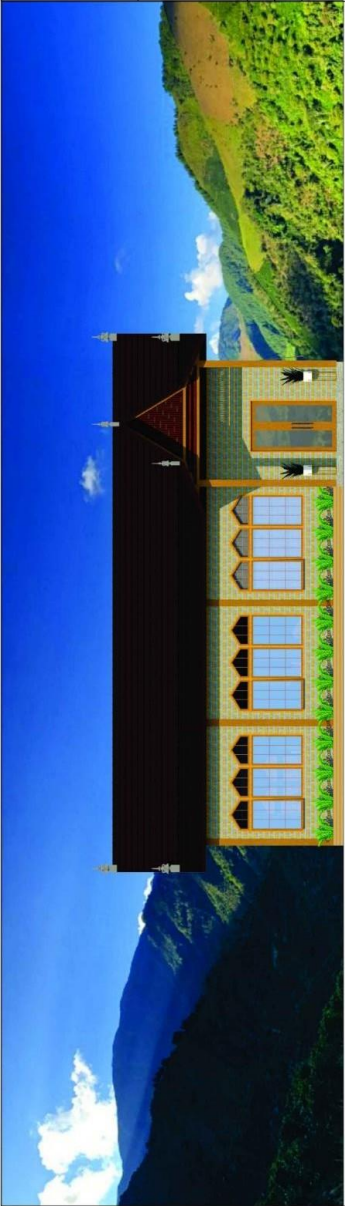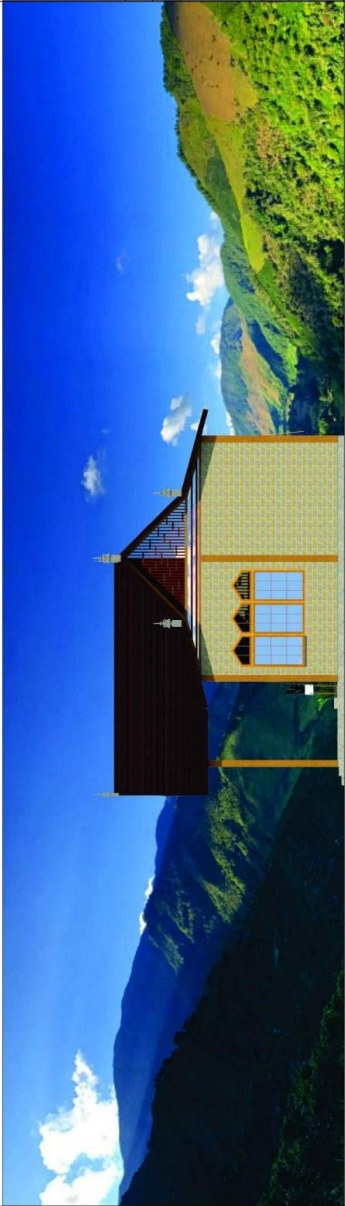	PROGRAM STUDI ARSITEKTUR FAKULTAS TEKNIK UNIVERSITAS 17 AGUSTUS 1945 SURABAYA	SEMESTER GASAL 2020/2021	TUGAS AKHIR PERANCANGAN ARSITEKTUR	PERKEMBANGAN FASILITAS AGROWISATA DI KAWASAN PERKUBUHAN DURIAN SONEGON GNITOWANGI	NAMA GAMBAR	TAMPAK PENGELUA	SKALA 1 : 100	KODE GBR	DIKERJAKAN OLEH MOCH. KABIB ANUWAR 141710051	PEMBIMBING	IF BENNY BINTARDJO, DH., MT.	KETERANGAN NOJML LBR /											
 U - TAMPAK BARAT SKALA 1 : 100												 U - TAMPAK SELATAN SKALA 1 : 100											



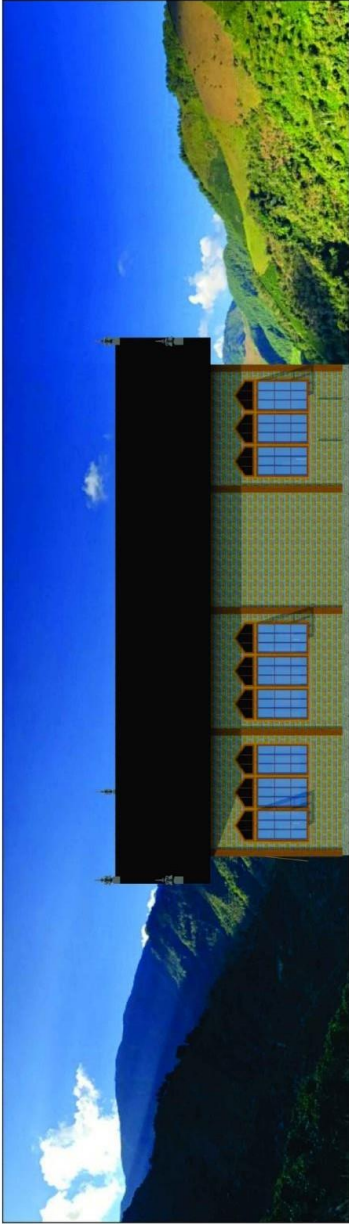
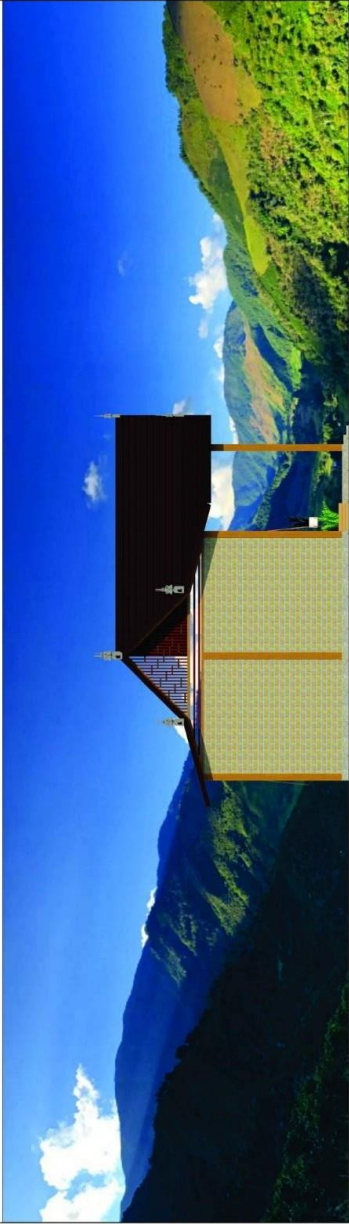
	PROGRAM STUDI ARSITEKTUR FASILITAS TEKNIK UNIVERSITAS 17 AGUSTUS 1945 SURABAYA
SEMESTER GASAL 2020/2021	
TUJUAN MAJIN PERANCANGAN ARSITEKTUR	
PELAKSANAAN FASILITAS PERENCANAAN DAN PERENCANAAN PERENCANAAN DOKUMEN SONGGON DANYUWANGI	
NAMA GAMBAR	
TAMPAK PENGELUARA	
SKALA 1 : 100	KODE GER ...
DIKERJAKAN OLEH	
MOCHA KADIS AHUMARE 1441700051	
PEMBINING	
Ir BENNY BINTARDJO, DH., MT.	
KETERANGAN	KOMPLEKSI
	
	

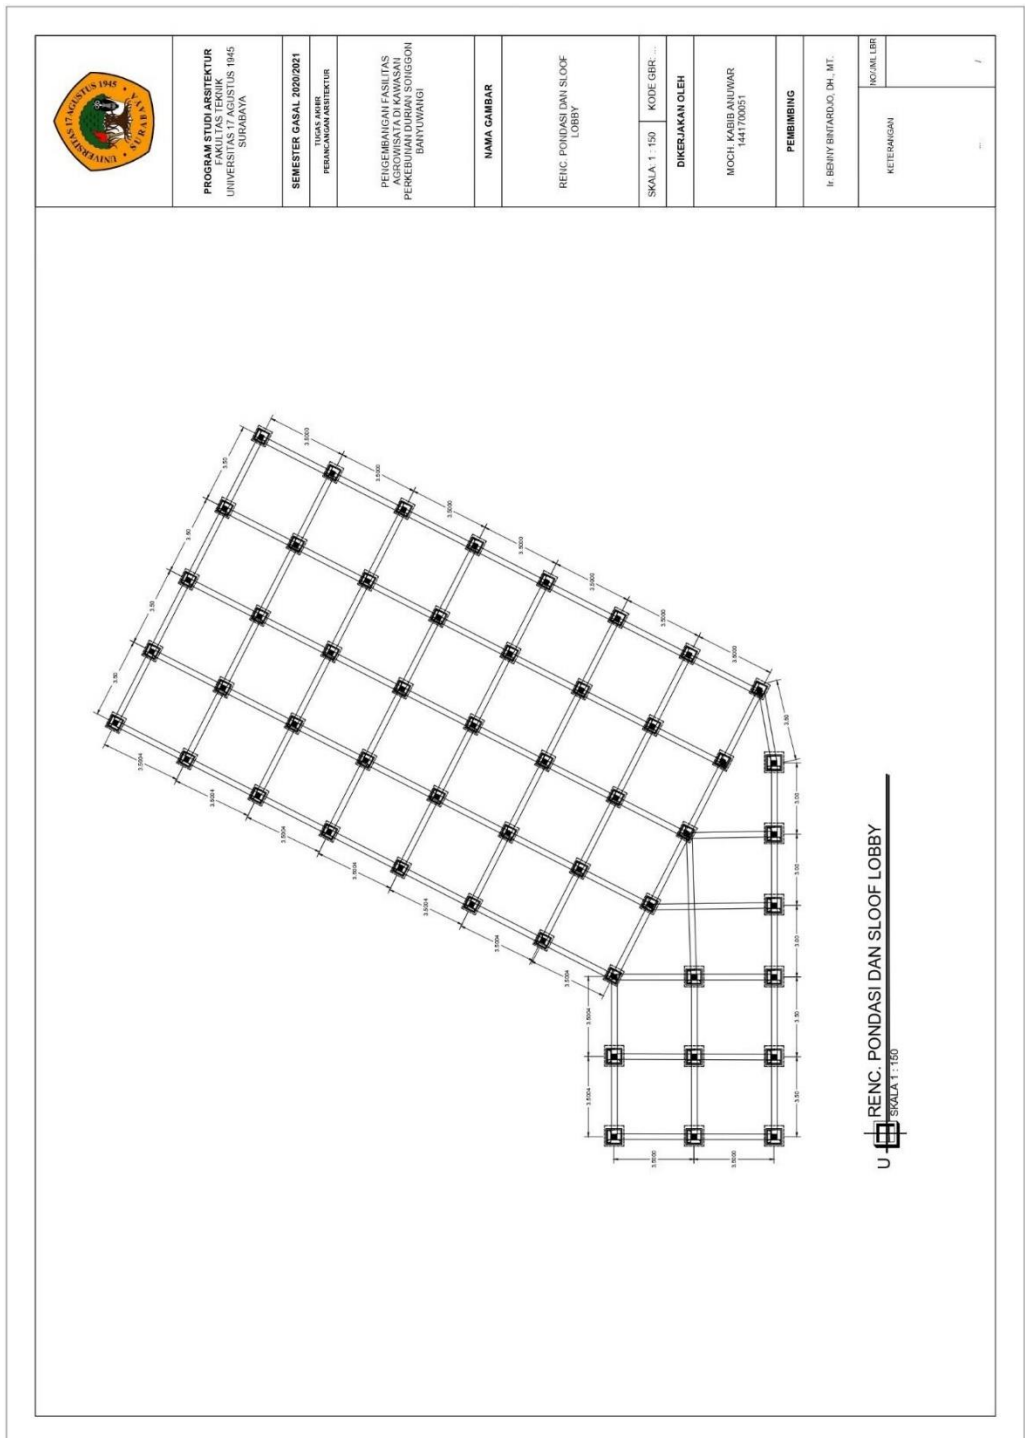


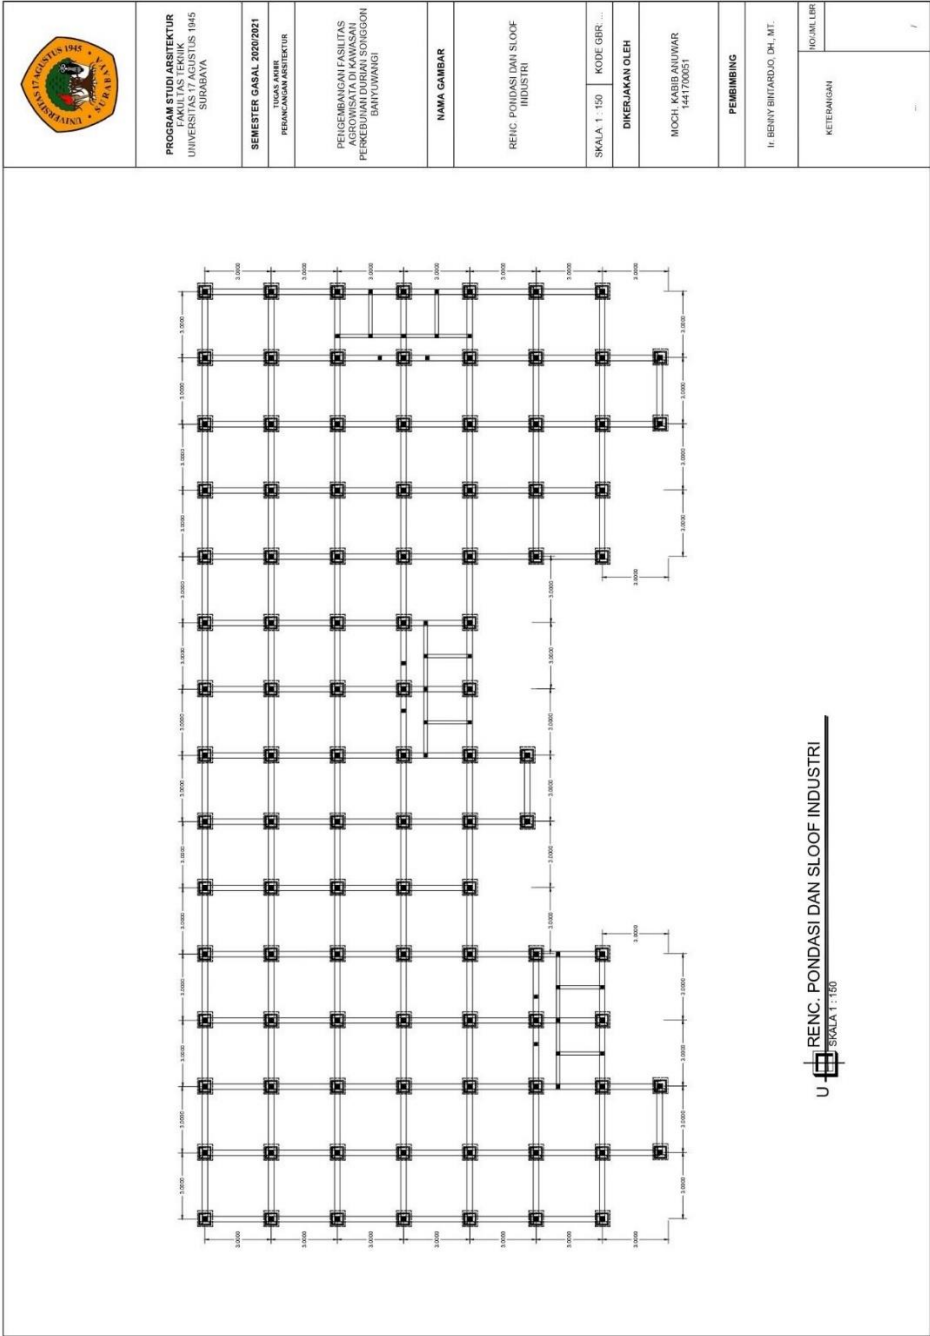


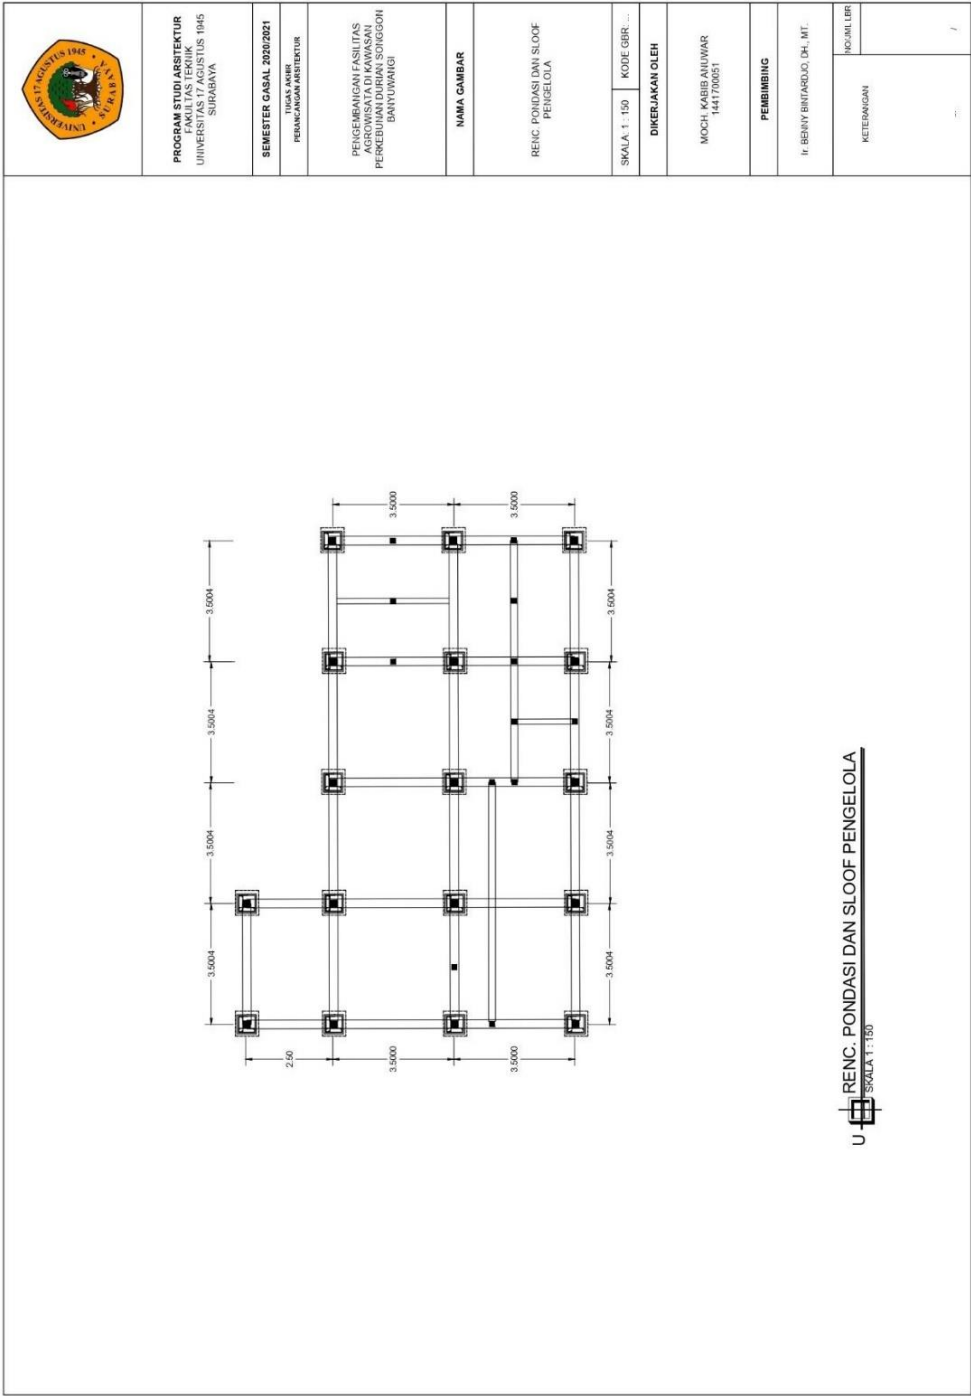

	PROGRAM STUDI ARSITEKTUR UNIVERSITAS 17 AGUSTUS 1945 SURABAYA	
	SEMESTER GASAL 2020/2021	
	TUGAS AKHIR PERANCANGAN ARSITEKTUR	
	PENGEMBANGAN FASILITAS AGROMASITA DI KAWASAN PENGREJUTAN DUKURAN SONGGON DANTUNWANGI	
	NAMA GAMBAR	
RENC. PONDASI DAN SLOOF PENGELOA		
SKALA 1 : 150	KODE GER. _____	
DIKERJAKAN OLEH		
MOCH. KABIR AHUMAR 1441700051		
PEMBIMBING		
Ir. BENNY BINTARDJO, DH., MT.		
KETERANGAN	KODAL LIR	
	/	

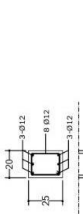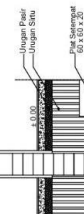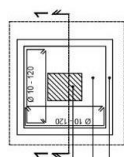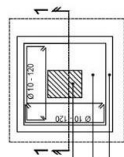	PROGRAM STUDI ARSITEKTUR FAKULTAS TEKNIK UNIVERSITAS 17 AGUSTUS 1945 SURABAYA	SEMESTER GASAL 2020/2021	TUGAS AKHIR PERANCANGAN ARSITEKTUR	PENGEMBANGAN FASILITAS AGROWISATA DI KAWASAN PERKEBUNIAN DURIAN SONEGON BAITURAHAYATI	NAMA GAMBAR	DETAIL PONDASI	SKALA 1 : 25	KODE GBR ...	DIKERJAKAN OLEH MOCH. KABIB ANUWAR 1441706051	PEMBIMBING H. BENNY BINTARJO, DH., MT.	<table border="1"> <tr> <td data-bbox="1077 256 1104 421">KETERANGAN</td> <td data-bbox="1104 256 1207 421"> <table border="1"> <tr> <td data-bbox="1104 256 1131 421">NOMOR LEMBAR</td> <td data-bbox="1131 256 1207 421"></td> </tr> </table> </td> </tr> </table>	KETERANGAN	<table border="1"> <tr> <td data-bbox="1104 256 1131 421">NOMOR LEMBAR</td> <td data-bbox="1131 256 1207 421"></td> </tr> </table>	NOMOR LEMBAR	
KETERANGAN	<table border="1"> <tr> <td data-bbox="1104 256 1131 421">NOMOR LEMBAR</td> <td data-bbox="1131 256 1207 421"></td> </tr> </table>	NOMOR LEMBAR													
NOMOR LEMBAR															
 Potongan 1 - 1 SKALA 1 : 25  Potongan 1 - 1 SKALA 1 : 25  Detail Plat Setempat Struktur SKALA 1 : 25  Detail Plat Setempat Struktur SKALA 1 : 25															

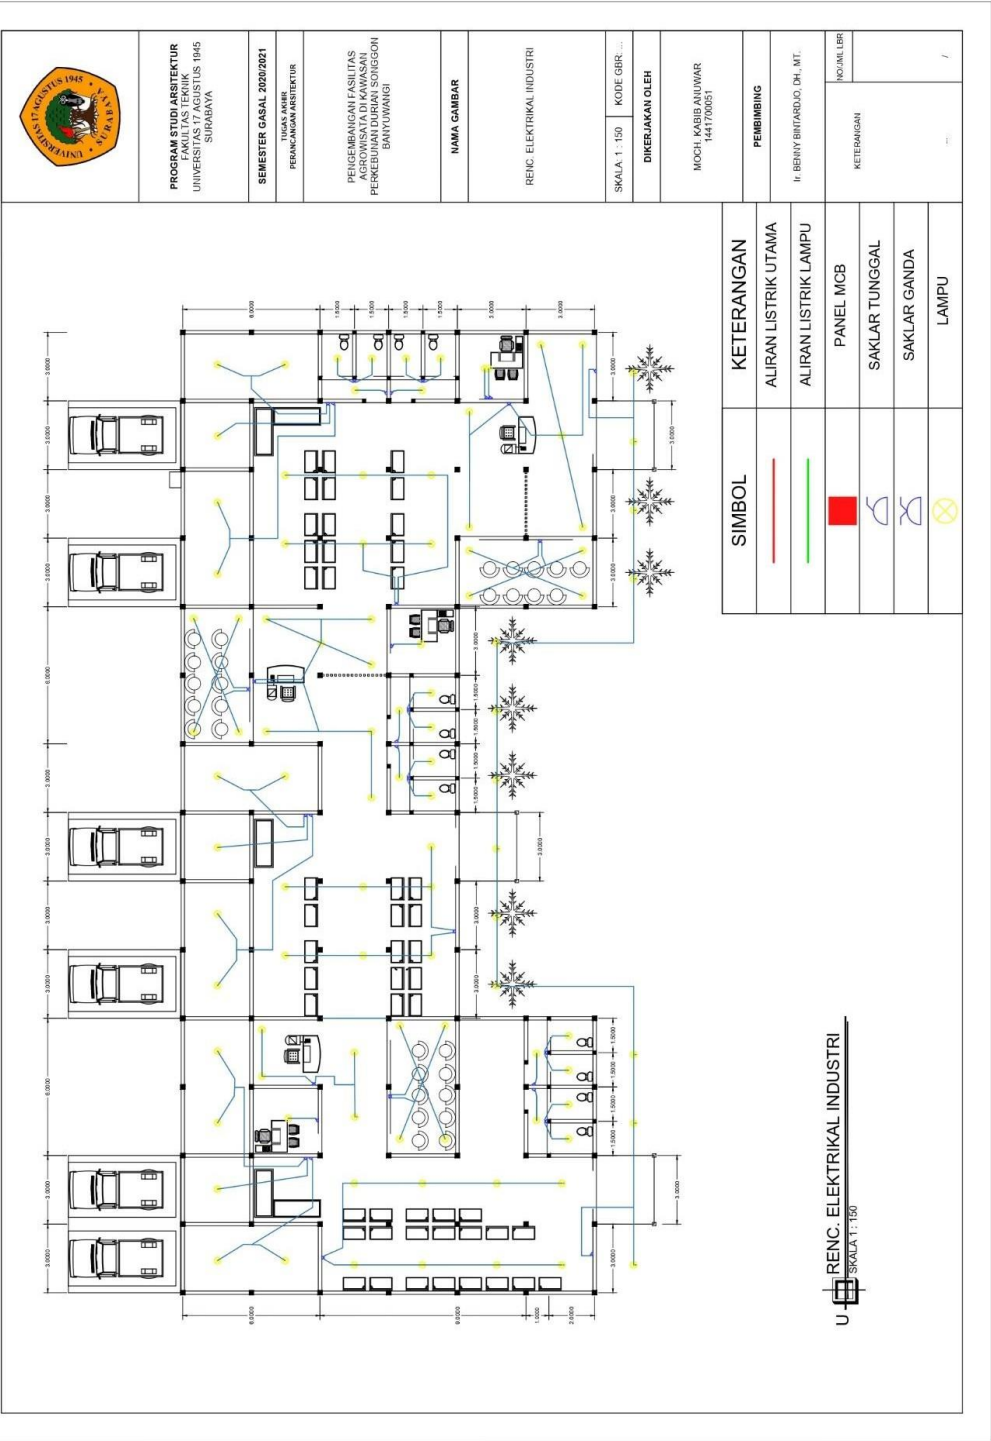

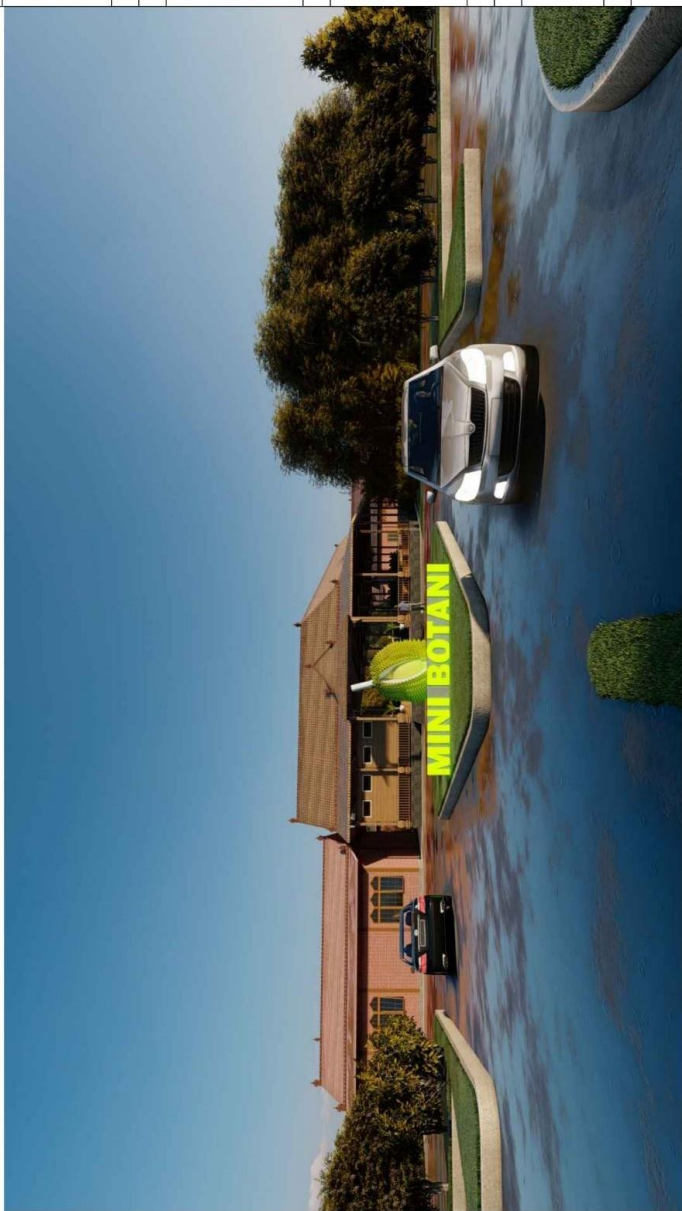	PROGRAM STUDI ARSITEKTUR FAKULTAS TEKNIK UNIVERSITAS 17 AGUSTUS 1945 SURABAYA SEMESTER GASAL 2020/2021 TUGAS AKHIR PERANCANGAN ARSITEKTUR PENGEMBANGAN FASILITAS AGROWISATA DI KAWASAN PERKUBUN DURIAN SONEGON BATUWANGI NAMA GAMBAR ELEMEN PEMBENTUK CITRA KAWASAN SIANG HARI SKALA 1 : 200 KODE GBR 001 DIKERJAKAN OLEH MOCH. KABIB ALUMWAR 1441700051 PEMBIMBING Ir. BENNY BINTARJODO, DH., MT. <table border="1"> <tr> <td data-bbox="1078 256 1098 311">KETERANGAN:</td> <td data-bbox="1078 311 1098 421"></td> </tr> <tr> <td data-bbox="1098 256 1119 311">INDUK LBR</td> <td data-bbox="1098 311 1119 421"></td> </tr> </table>	KETERANGAN:		INDUK LBR	
KETERANGAN:					
INDUK LBR					
	/				

	
PROGRAM STUDI ARSITEKTUR FAKULTAS TEKNIK UNIVERSITAS JEMBER AGUSTUS 1945 SURABAYA	
SEMESTER GASAL 2020/2021	
TUGAS AKHIR PERANCANGAN ARSITEKTUR	
PELUNDAK/PEMBAKOR FASILITAS AGROWISATA DI KAWASAN PERKEBUNIAN DUKUH SONEGON BANTUYUWANGI	
NAMA GAMBAR	
ELEMEN PEMBENTUK CITRA KAWASAH MALAM HARI	
SKALA 1 : ...	KODE GER ...
DIKERJAKAN OLEH	
MOCH. KADIBAHUWAR 1441700051	
PEMBIMBING	
Ir. BENNY BINTARDJO, DH., MT.	
KETERANGAN	NO. GAMBAR
	1




	PROGRAM STUDI ARSITEKTUR FAKULTAS TEKNIK UNIVERSITAS 17 AGUSTUS 1945 SURABAYA
SEMESTER GASAL 2020/2021	TUGAS AKHIR PERENCANAAN ARSITEKTUR
PERENCANAAN FASILITAS AGROWISATA DI KAWASAN PERKUBUN DURIAN SONEGON BANTOWANGI	NAMA GAMBAR
PERSPEKTIF KAWASAN SANG HARI	SKALA 1:100
KODE GBR	DIKERJAKAN OLEH
MOCH. KABIB ANUWAR 141710051	PEMBIMBING
IF BENIY BINTARLO, DH., MT.	KETERANGAN
NOJML LBR	/



	
PROGRAM STUDI ARSITEKTUR KONSTRUKSI DAN TEKNOLOGI FASILITAS TERBUKA UNIVERSITAS 17 AGUSTUS 1945 SURABAYA	
SEMESTER GASAL 2020/2021	
TUGAS AKHIR PERANCANGAN ARSITEKTUR	
PEREMBANGAN FASILITAS KONSTRUKSI DAN TEKNOLOGI FASILITAS TERBUKA PERKULIAHAN DUKUH SONOGGON BANTUWANGI	
NAMA GAMBAR	
PERSPEKTIF KAWASAN MALAM HARI	
SKALA: 1:100	KODE GER. ...
DIKERJAKAN OLEH	
MOCH. KADIR ARIJUNAR 1441700051	
PEMBINING	
Ir. BENNY BINTARDJO, DH., MT.	
KETERANGAN	FORMULIR
	1

	PROGRAM STUDI ARSITEKTUR FASILITAS TEKNIK UNIVERSITAS 17 AGUSTUS 1945 SURABAYA	
	SEMESTER GASAL 2020/2021	
	TUGAS AKHIR PERANCANGAN ARSITEKTUR	
	PENGEMBANGAN FASILITAS AGROWISATA DI KAWASAN PERKUBUN DURIAN SONEGON BAYUWANGI	
	NAMA GAMBAR	
	PERSPEKTIF EKSTERIOR	
	SKALA 1 : 200	KODE GBR 001
	DIKERJAKAN OLEH	
	MOCHI KABIB ALIUMAR 1441700051	
	PEMBIMBING	
II. BENNY BINTARDJO, DEH. MT.		
		
KETERANGAN		
NOJAM LBR		
		/


	
PROGRAM STUDI ARSITEKTUR JURUSAN ARSITEKTUR UNIVERSITAS 17 AGUSTUS 1945 SURABAYA	
SEMESTER GASAL 2020/2021	
TUGAS AKHIR PERANCANGAN ARSITEKTUR	
PENGEMBANGAN FASILITAS AGROWISATA DI KAWASAN PERELUHAN PARIWISATA BANTUWANGI	
NAMA GAMBAR	
PERSPEKTIF EKSTERIOR	
SKALA 1:500	KODE GBR ...
DIKERJAKAN OLEH	
MOCH I KABISAUWAR 141116651	
PEMIMBING	
Ir. BENNY BINTARDJO, DH., MT.	
KETERANGAN	NO. ML LBR
	1

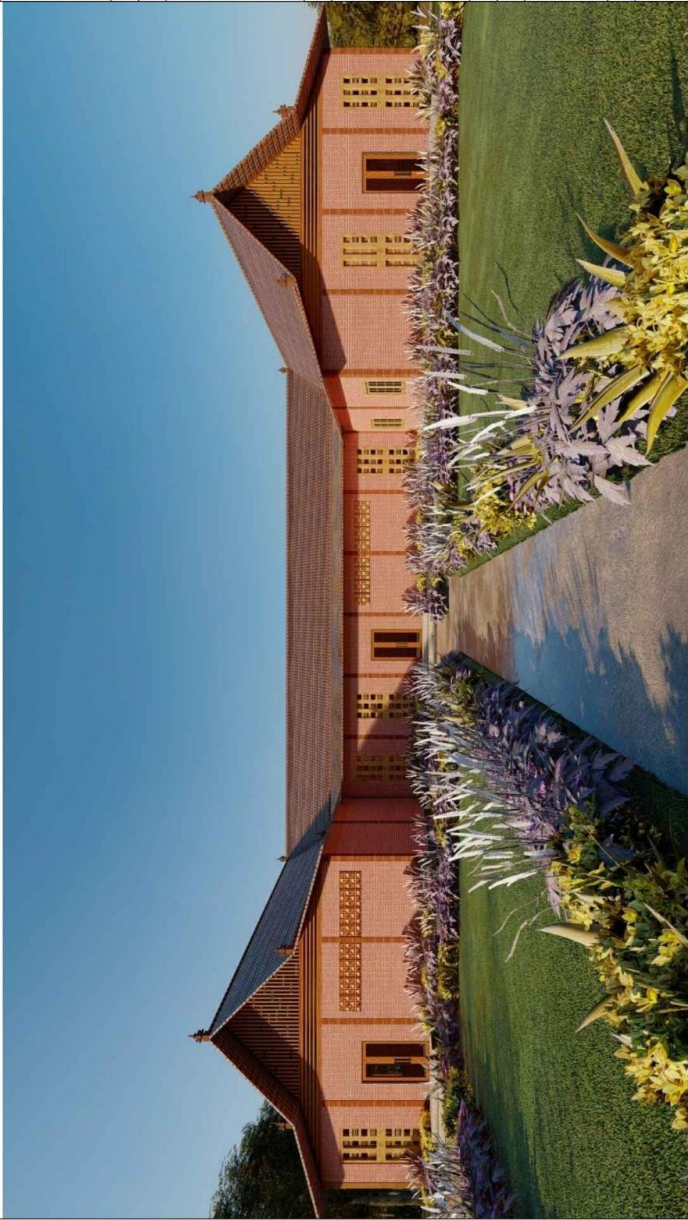

		PROGRAM STUDI ARSITEKTUR FAKULTAS TEKNIK UNIVERSITAS 17 AGUSTUS 1945 SURABAYA
		SEMESTER GASAL 2020/2021
		TUGAS AKHIR PERANCANGAN ARSITEKTUR
		PENGEMBANGAN FASILITAS AGROWISATA DI KAWASAN PERKEBUNIAN DUKUH SONGGON BANTUWANGI
		NAMA GAMBAR
		PERSPEKTIF EKSTERIOR
		SKALA 1 : 500
		KODE GBR 00
		DIKERJAKAN OLEH
		MOCH. KABIB AULIWAR 1441700051
PEMBIMBING		
Ir. BENNY BINTARDJO, DH., MT.		
KETERANGAN	NO. JAM LBR	
	/	


PROGRAM STUDI ARSITEKTUR FAKULTAS TEKNIK UNIVERSITAS 17 AGUSTUS 1945 SURABAYA	
SEMESTER GASAL 2020/2021	
NAMA MAHASISWA PERANCANGAN ARSITEKTUR	
PEREMBANGAN FASILITAS KAWASAN PERUMAHAN PERKUDUAN DUKRAK SONGGON BANTUYUMANGI	
NAMA GAMBAR	
PERSPEKTIF EKSTERIOR	
SKALA 1 : 500	KODE GBR ...
DIKERJAKAN OLEH	
MOCHA KARLO ANUMAR 1441700051	
PEMBIMBING	
Ir. BENNY BINTARDJO, DH., MT.	
KETERANGAN	KOMPLEKS
	1

	
PROGRAM STUDI ARSITEKTUR FASILITAS TEKNIK UNIVERSITAS 17 AGUSTUS 1945 SURABAYA	
SEMESTER GASAL 2020/2021	
TUGAS KAHIR PERANCANGAN ARSITEKTUR	
PERKEMBANGAN FASILITAS AGROWISATA DI KAWASAN PERKEBUNIAN DURIAN SONEGON BANYUWANGI	
NAMA GAMBAR	
PERSPEKTIF EKSTERIOR	
SKALA 1 : 200	KODE GBR 001
DIKERJAKAN OLEH	
MOCH. KABIG ANUWAR 144170051	
PEMIMBING	
Ir. BERNY BINTARDJO, CH., MT.	
KETERANGAN	NO. JAM LBR
	/

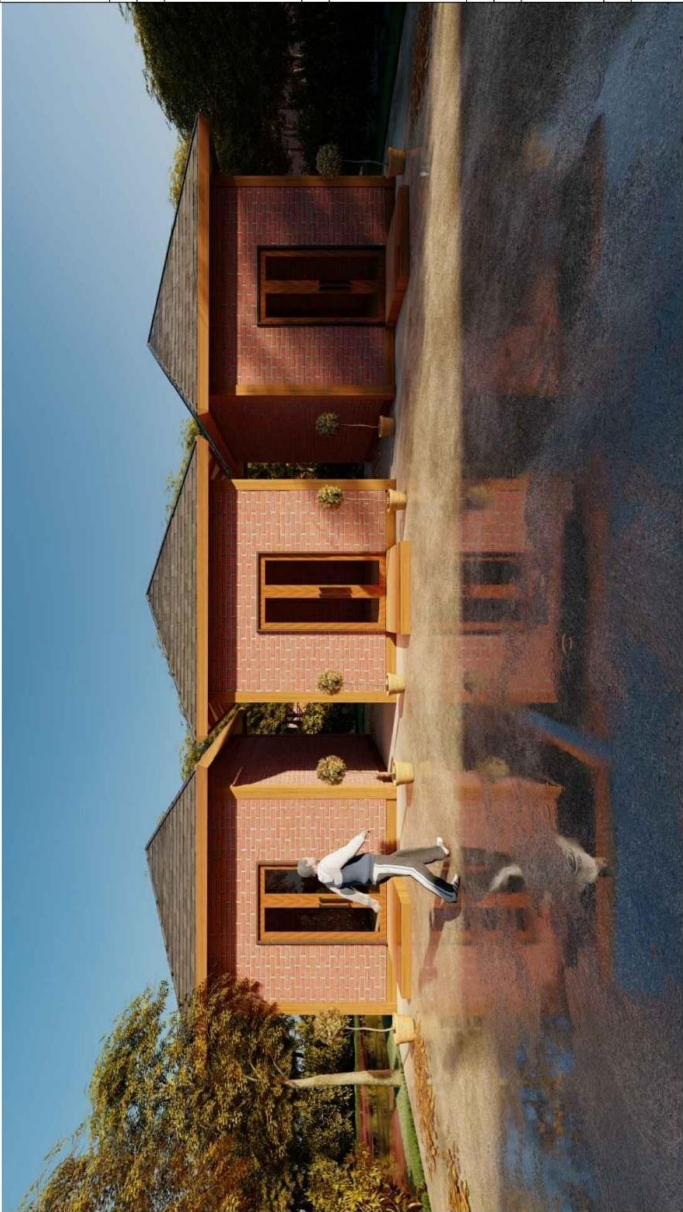

	
PROGRAM STUDI ARSITEKTUR JURUSAN ARSITEKTUR UNIVERSITAS 17 AGUSTUS 1945 SURABAYA	
SEMESTER GASAL 2020/2021	
NAMA JURUSAN PERANCANGAN ARSITEKTUR	
PENGEMBANGAN FASILITAS AGROWISATA DI KAWASAN PERENCANAAN DAN PENGORGANISASIAN BANTU WANGI	
NAMA GAMBAR	
PERSPEKTIF EKSTERIOR	
SKALA 1:500	KODE GER ...
DIKERJAKAN OLEH	
MOCH I KABIS AULIWAR 1411170051	
PEMIMPING	
IR BENNY BINTARDJO, DH., MT.	
KETERANGAN	NO. M. LBR
	/

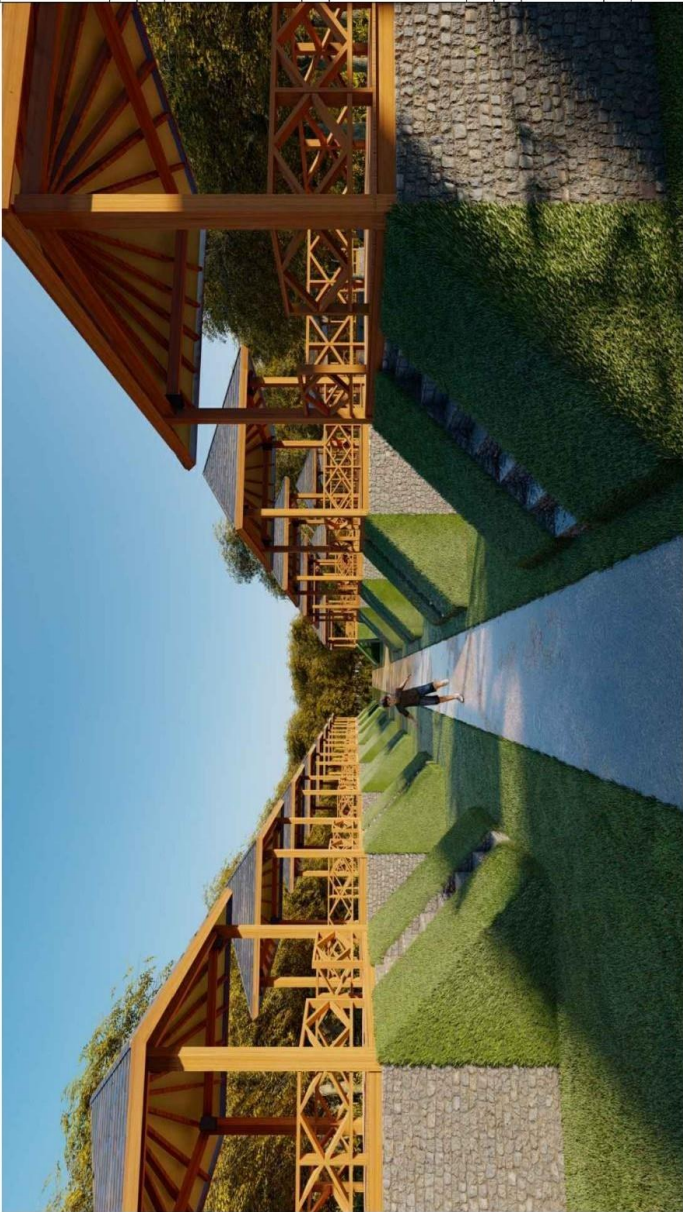

	
PROGRAM STUDI ARSITEKTUR FASILITAS TEKNIK UNIVERSITAS 17 AGUSTUS 1945 SOPABAYA	
SEMESTER GASAL 2020/2021	
TUJUAN KAHIR PERANCANGAN ARSITEKTUR	
PENGEMBANGAN FASILITAS AGROWISATA DI KAWASAN PERKEBUNIAN DURIAN SONEGON BANYUWANGI	
NAMA GAMBAR	
PERSPEKTIF EKSTERIOR	
SKALA 1 : 200	KODE GBR 001
DIKERJAKAN OLEH	
MOCH. KABIS AULIWAR 144170051	
PEMIMBING	
Ir. BENNY BINTARJUDO, PH., MT.	
KETERANGAN	NO. JAMIL LBR
	

	
PROGRAM STUDI ARSITEKTUR UNIVERSITAS 17 AGUSTUS 1945 SURABAYA	
SEMESTER GASAL 2020/2021	
TUGAS AKHIR PERANCANGAN ARSITEKTUR	
PEREMBANGAN FASILITAS REKREASI DAN KEMAHMUKAN PERKOTAAN DUKUH SONGGON BANTUWANGI	
NAMA GAMBAR	
PERSPEKTIF EKSTERIOR	
SKALA: 1:500	KODE GER. ...
DIKERJAKAN OLEH	
MOCH. KADIR ARIWIR 1441700051	
PEMIMPING	
Ir. BENNY BINTARDJO, DH., MT.	
KETERANGAN	NO. MALLER
	1




				
PROGRAM STUDI ARSITEKTUR FAKULTAS TEKNIK UNIVERSITAS 17 AGUSTUS 1945 SURABAYA				
SEMESTER GASAL 2020/2021				
TUGAS AKHIR PERENCANAAN ARSITEKTUR				
PEREMBANGAN FASILITAS AGROWISATA DI KAWASAN PERKOTAAN DUKUH SONGGON BANTUANING				
NAMA GAMBAR				
PERSPEKTIF INTERIOR				
SKALA: 1:50	KODE GBR			
DIKERJAKAN OLEH				
MOCH. KADIB AHUMAR 1441700051				
PEMBINBING				
Ir. BENNY BINTARDJO, DH., MT.				
KETERANGAN	FORMULIR		/	

PROGRAM STUDI ARSITEKTUR FAKULTAS TEKNIK UNIVERSITAS 17 AGUSTUS 1945 SURABAYA	
SEMESTER GASAL 2020/2021	
TUGAS KIRI PERANCANGAN ARSITEKTUR	
PEMBERIAN TUGAS KIRI AGROWISATA DI KAWASAN PERKEBUNIAN DURIAN SONGGON BANYUWANGI	
NAMA GAMBAR	
PERSPEKTIF INTERIOR	
SKALA 1 : 50	KODE GURU
DIKERJAKAN OLEH	
MOCH. KABIG ANUWAR 144170051	
PEMBINING	
IR. BENNY SUHARTONO, DH., MT.	
KETERANGAN	NO. JILID
	1



BIMBINGAN M-13 (Ketua Penguji),
Kamis 10 JUNI 2021

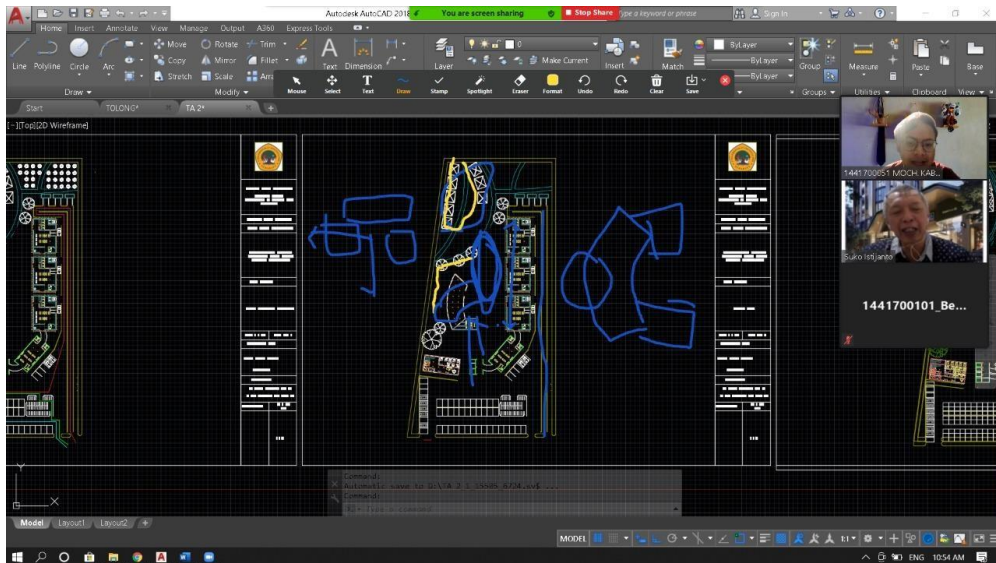

Bimbingan M-13Jumat, 23
April 2021 Ketua Penguji Tugas Akhir

Ir. Suko Istijanto, DIPL TRP., MT.

Bimbingan M-13**1441700051 MOCH. Kabib Anuwar****P'****o****• Target Asistensi**

Denah Sirkulasi

• Proses Diskusi

Di ditailkan lagi soal besaran ruang, sirkulasi ruang, ukuran ruang

• Saran Pembimbing

1. Besaran ruang lebih di detailkan Kembali
2. Sirkulasi ruang lebih di perhatikan
3. Urutan ruang kegiatan
4. Site planning di atur kembali agar mendukung sirkulasi kendaraan dan orang

Bimbingan M-13 Kamis, 10 Juni 2021
Ketua Penguji



Ir. Suko Istijanto,
DIPL TRP., MT.

Suko Istijanto is inviting you to a scheduled Zoom meeting.

Topic: BIMBINGAN TAP KU M7

Time: Apr 23, 2021 10:00 Jakarta

Join Zoom Meeting

<https://zoom.us/j/8685824178?pwd=bmZ5L0gvVDRZSlB3ZXBxSGJqWUttZ09>

Meeting ID: 868 582 4178

Passcode: 123456

One tap mobile

+12532158782,,8685824178#,,,,*123456# US (Tacoma)

+13017158592,,8685824178#,,,,*123456# US (Washington DC)

Dial by your location

+1 253 215 8782 US (Tacoma)

+1 301 715 8592 US (Washington DC)

+1 312 626 6799 US (Chicago)

+1 346 248 7799 US (Houston)

+1 669 900 6833 US (San Jose)


+1 929 205 6099 US (New York)

Meeting ID: 868 582 4178


Passcode: 123456

Find your local number: <https://zoom.us/u/acqHF3k86y>

**BIMBINGAN M-14 (Ketua Penguji),
Kamis 17 JUNI 2021**

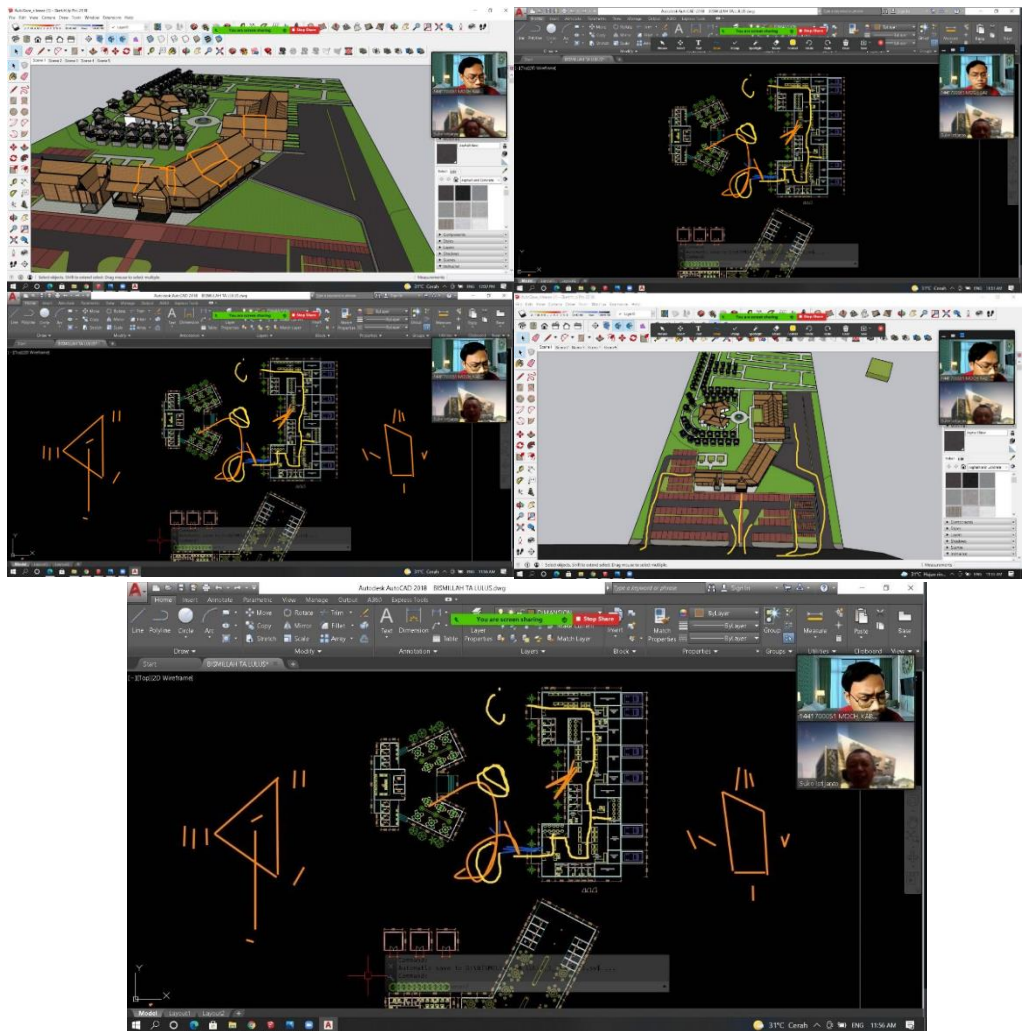

Bimbingan M-13 Jumat, 23 April 2021
Ketua Penguji Tugas Akhir

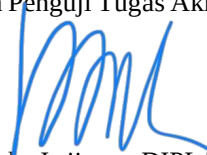
 Ir. Suko Istijanto, DIPL TRP., MT

Bimbingan M-14

1441700051 MOCH. Kabib Anuwar

- **Target Asistensi**
Denah Sirkulasiparkir
- **Proses Diskusi**
Meberikan penjelasan tentang denah, sirkulasi dan parkir
- **Saran Pembimbing**
 1. Deberi sanit penanda masuk ke dalam bangunan utama
 2. Pintu masuk parkir di jadikan Satu

Bimbingan M-13 Kamis, 17 Juni 2021
Ketua Penguji



Ir. Suko Istijanto, DIPL TRP., MT.

Suko Istijanto is inviting you to a scheduled Zoom meeting.

Topic: BIMBINGAN TAP KU M7

Time: Apr 23, 2021 10:00 Jakarta

Join Zoom Meeting

<https://zoom.us/j/8685824178?pwd=bmZ5L0gvVDRZSlB3ZXBxSGJqWUttZ09>

Meeting ID: 868 582 4178

sPasscode: 123456One tap mobile

+12532158782,,8685824178#,,,,*123456# US (Tacoma)

+13017158592,,8685824178#,,,,*123456# US (Washington DC)

Dial by your location

+1 253 215 8782 US (Tacoma)

+1 301 715 8592 US (Washington DC)

+1 312 626 6799 US (Chicago)

+1 346 248 7799 US (Houston)

+1 669 900 6833 US (San Jose)

+1 929 205 6099 US (New York)


Meeting ID: 868 582 4178

Passcode: 123456

Find your local number: <https://zoom.us/u/acqHF3k86y>

TAP Genap 2020

08/06/21 BimSs2 M13

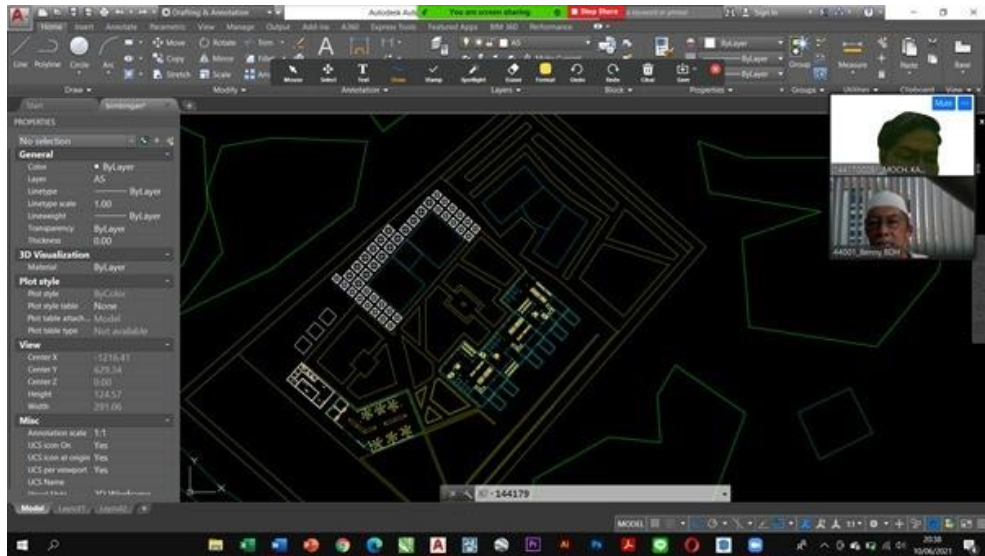


Peserta yang aktif bimbingan

Selasa, 08-06-2021

1441700051_MOCH. KABIBANUWAR

Selasa, 08-06-2021

Bimbingan TAP sebagai Pembimbing 1 & 2

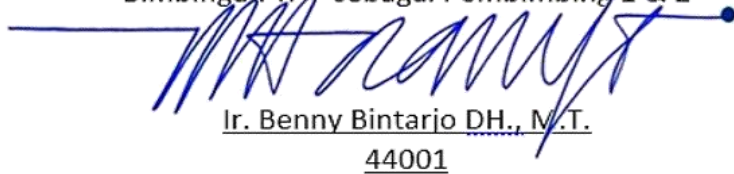

Ir. Benny Bintarjo DH., M.T.

44001

Bimbingan M13 tanggal

10/06/21

1441700051_MOCH. KABIB

ANUWAR_Bimbingan M13

1. Target diskusi

- Site planing
- ukuran bangunan
- landcaping

2. Rincian materi diskusi


Membahas tentang ukuran bangunan resto, batas zona service dengan public, ruang tiketing diganti ruang tunggu

3. Arahan bimb 2

- Site planing diolah agar lebih organik
- jarak saung terlalu rapat
- batasan zona service dan public diberi tanaman bambu
- landcaping mengikuti sirkulasi, dan orientasi bangunan

Selasa, 08-06-2021

Bimbingan TAP sebagai Pembimbing 1 & 2

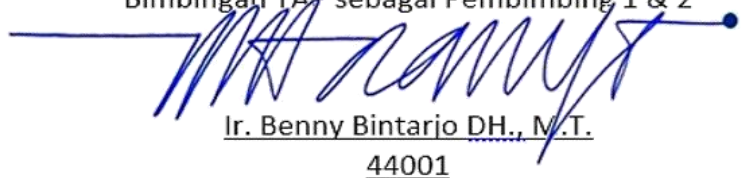

Ir. Benny Bintarjo DH., M.T.

44001

TAP Genap 2020

08/06/21 BimSs2 M13



Peserta yang aktif bimbingan
Selasa, 08-06-2021

1441700018_Sofia Umari


1441700101_Berlana R

1441700028_Fenny Chandra Agnesia

1441700051_MOCH. KABIB ANUWAR

Selasa, 08-06-2021

Bimbingan TAP sebagai Pembimbing 1 & 2

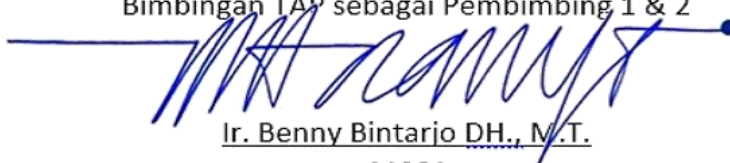
Ir. Benny Bintarjo DH., M.T.
44001

Bimbingan M13 tanggal 8/06/21

1441700051_MOCH. KABIB ANUWAR_Bimbingan M13

1. Target diskusi

- Sirkulasi
- Site plan

2. Rincian materi diskusi


Membahas tentang sirkulasi kawasan dan sekaligus penataan masa bangunan.

3. Arahan bimb 2

- Penambahan gazebo di kawasan site guna menikmati atraksi di dalam site dan menambah sirkulasi agar tidak berpusat di satu sisi
- bentuk restoran dibuat semi outdoor dan outdoor guna mendapatkan suasana perkebunan
- batasan site menggunakan vegetasi agar menyatu dengan site perkebunan

Selasa, 08-06-2021

Bimbingan TAP sebagai Pembimbing 1 & 2

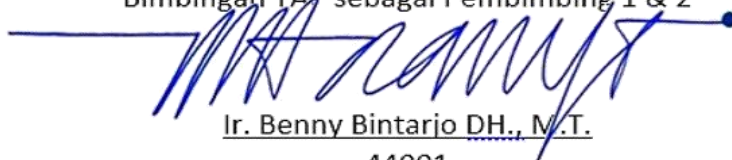

Ir. Benny Bintarjo DH., M.T.

44001

TAP Genap 2020

08/06/21 BimSs2 M13



Peserta yang aktif bimbingan
Selasa, 08-06-2021

1441700018_Sofia Umari

1441700101_Berliana R

1441700028_Fenny Chandra Agnesia

1441700051_MOCH. KABIB ANUWAR

Selasa, 08-06-2021

Bimbingan TAP sebagai Pembimbing 1 & 2


Ir. Benny Bintarjo DH., M.T.
44001

Bimbingan M13 tanggal 8/06/21

1441700051_MOCH. KABIB ANUWAR_Bimbingan M13

1. Target diskusi

- Sirkulasi

- Site plan

2. Rincian materi diskusi

Membahas tentang sirkulasi kawasan dan sekaligus penataan masa bangunan.

3. Arahan bimb 2


- Penambahan gazebo di kawasan site guna menikmati atraksi di dalam site dan menambah sirkulasi agar tidak berpusat di satu sisi

- bentuk restoran dibuat semi outdoor dan outdoor guna mendapatkan suasana perkebunan

batasan site menggunakan vegetasi agar menyatu dengan site perkebunan

Selasa, 08-06-2021

Bimbingan TAP sebagai Pembimbing 1 & 2

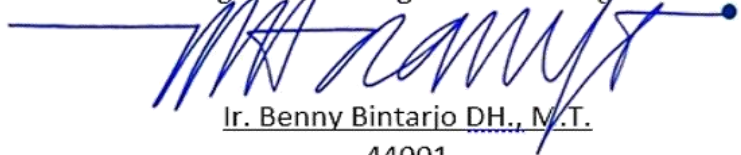

Ir. Benny Bintarjo DH., M.T.
44001

Bimbingan M13 tanggal

10/06/21

1441700051_MOCH. KABIB

ANUWAR_Bimbingan M13

1. Target diskusi

- Site planing
- ukuran bangunan
- landcaping

2. Rincian materi diskusi


Membahas tentang ukuran bangunan resto, batas zona service dengan public, ruang tiketing diganti ruang tunggu

3. Arahan bimb 2

- Site planing diolah agar lebih organik
- jarak saung terlalu rapat
- batasan zona service dan public diberi tanaman bambu
- landcaping mengikuti sirkulasi, dan orientasi bangunan

Selasa, 08-06-2021

Bimbingan TAP sebagai Pembimbing 1 & 2

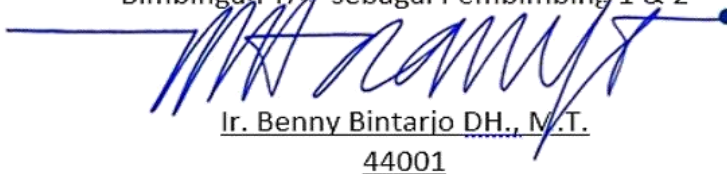

Ir. Benny Bintarjo DH., M.T.

44001

PENGEMBANGAN FASILITAS AGROWISATA DI KAWASAN PERKEBUNAN DURIAN SONGGON, BANYUWANGI DENGAN PENDEKATAN ECO CULTURE

by Moch. Kabib Anuwar

Submission date: 19-Jul-2021 01:48PM (UTC+0700)

Submission ID: 1621478482

File name: FAKULTAS_TEKNIK_1441700051_MOCH_KABIB_ANUWAR.docx (2.83M)

Word count: 2182

Character count: 14700

PENGEMBANGAN FASILITAS AGROWISATA DI KAWASAN PERKEBUNAN DURIAN SONGGON, BANYUWANGI DENGAN PENDEKATAN ECO CULTURE

ORIGINALITY REPORT

6%	5%	0%	2%
SIMILARITY INDEX	INTERNET SOURCES	PUBLICATIONS	STUDENT PAPERS

PRIMARY SOURCES

1	es.slideshare.net Internet Source	1%
2	Submitted to Bogazici University Student Paper	1%
3	anzdoc.com Internet Source	1%
4	core.ac.uk Internet Source	1%
5	ejournal-s1.undip.ac.id Internet Source	1%
6	www.neliti.com Internet Source	<1%
7	www.scribd.com Internet Source	<1%
8	penulissejarah.wordpress.com Internet Source	<1%

semnaskonsorsium.untag-sby.ac.id

9	Internet Source	<1%
10	www.sinarmasland.com Internet Source	<1%

Exclude quotes Off

Exclude matches Off

Exclude bibliography Off

