

 FAKULTAS TEKNIK ANSISTEKTR UNIVERSITAS 17 AGUSTUS 1945 SURABAYA	JUDUL	MALISISWA	DOSEN PEMBIMBING	JUDUL GAMBAR
	REVITALISASI TERMINAL TAMAN AN TPIE - A DI KOTA KEDIRI	IKHAI BUDIANTO 1441401904	L. BENNY BHUTARJOJO, MT	LAYOUT KAWASAN LANTAI 1 SKALA 1:500

LAYOUT LT 1 TERMINAL




FAKULTAS TEKNIK ARSITEKTUR
UNIVERSITAS 17 AGUSTUS 1945 SURABAYA

JUDUL
REVITALISASI TERMINAL TAMAN AN TPIPE - A
DI KOTA KEDIRI


MAHASISWA
IKHAL RUDIANTO
1441401904

DOSEN PEMBIMBING
Ir. BENNY SINTARU, D.II, MT


JUDUL GAMBAR
LAYOUT KAWASAN
LANTAI 2
SKALA 1:500

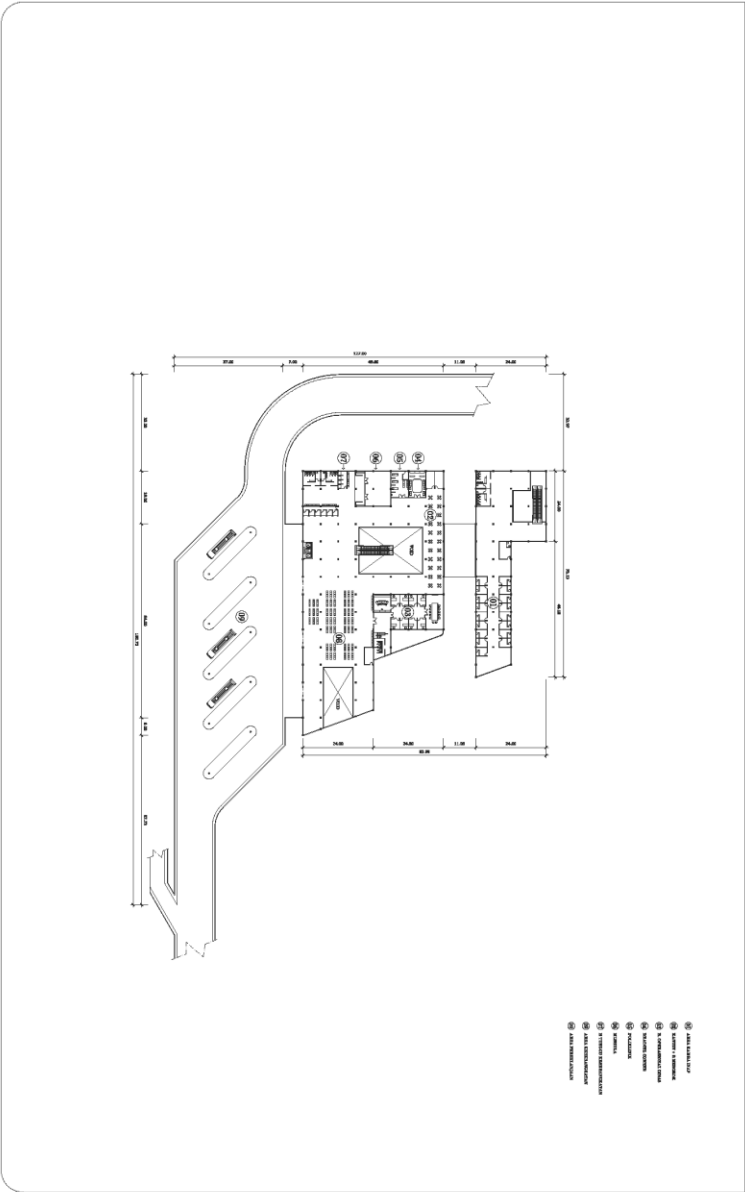


LAYOUT LT 2 TERMINAL

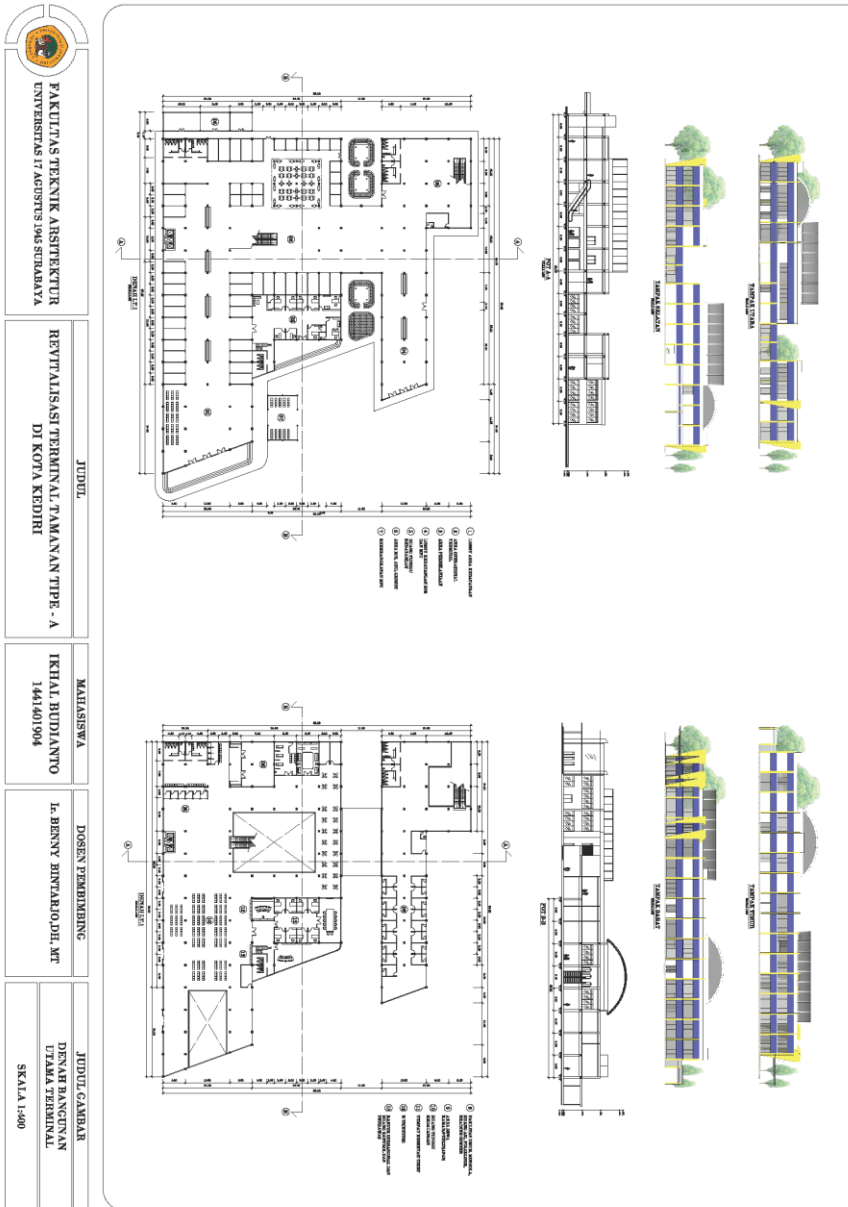

DENAH, TAMPAK, DAN POTONGAN BANGUNAN UTAMA TERMINAL

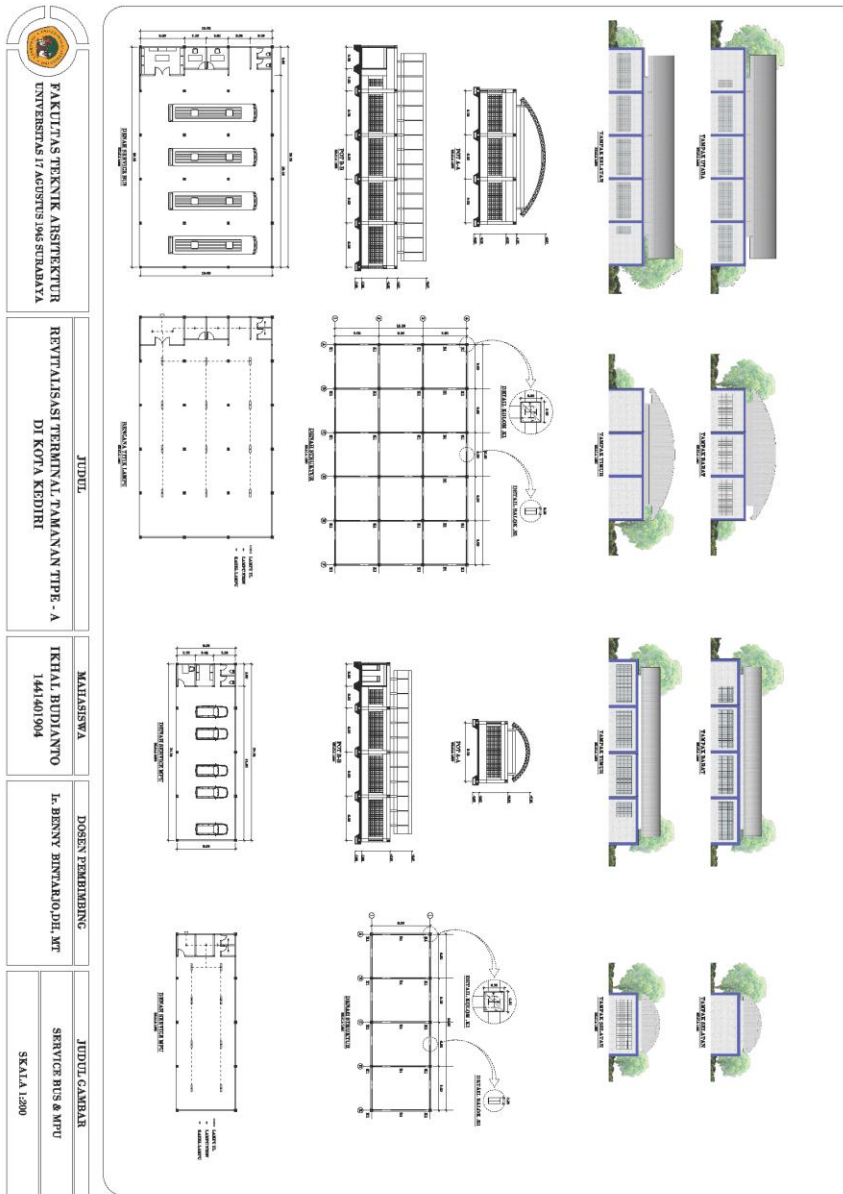

DENAH , TAMPAK DAN POTONGAN BANGUNAN SERVICE BUS DAN MPU

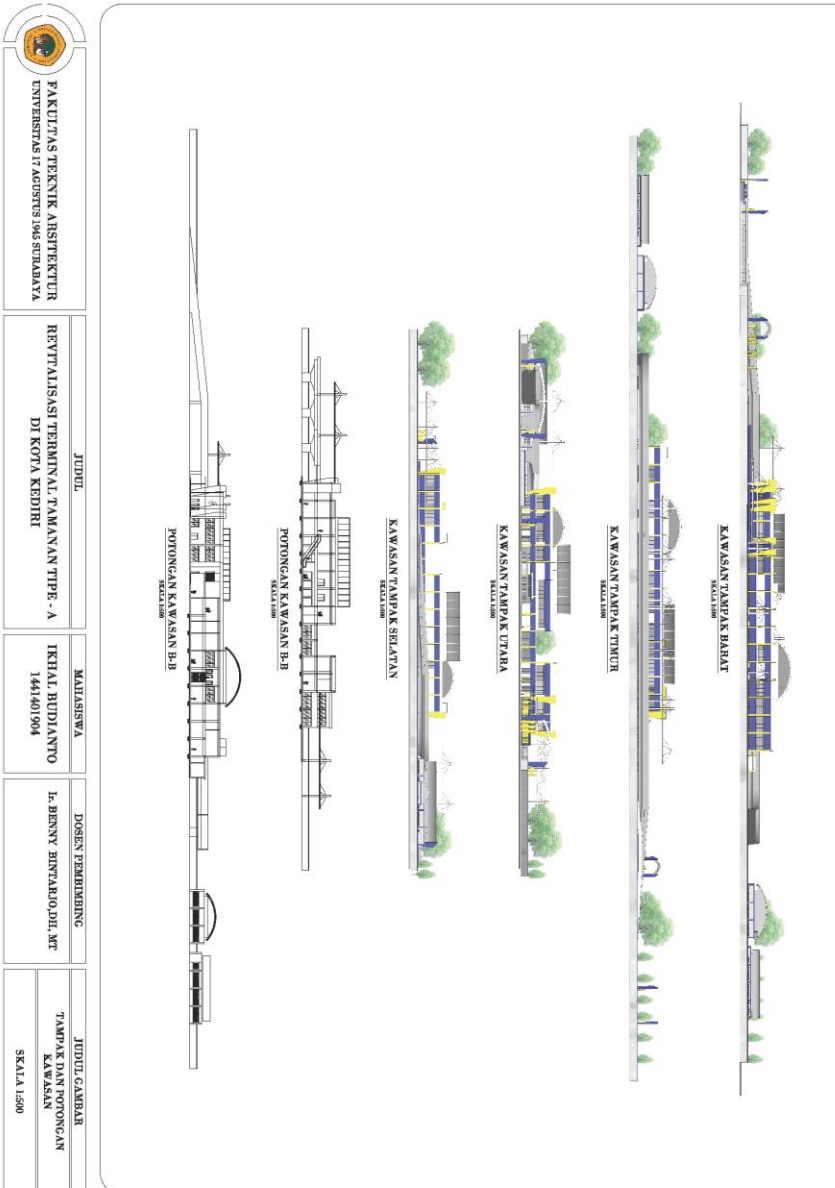

 <p>FAKULTAS TEKNIK ARSITEKTUR UNIVERSITAS 17 AGUSTUS 1945 SURABAYA</p>	JUDUL	MALISUSWA	DOSEN PEMBIMBING	JUDUL GAMBAR
	<p>REVITALISASI TERMINAL TAMAN AN TPIE - A DI KOTA KEDIRI</p>	<p>IKHAIL RUDIANTO 1441401904</p>	<p>L. BENNY SHUTAR.DH.MT</p>	<p>TAMPAK DAN POTONGAN KAWASAN SKALA 1:500</p>

TAMPAK, DAN POTONGAN KAWASAN




PERS BIRD EYE VIEW SIANG



PERS BIRD EYE VIEW MALAM



PERSPEKTIF INTERIOR

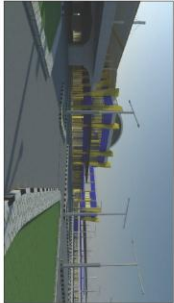

PERSPEKTIF EKSTERIOR



PERSPEKTIF INTERIOR

 <p>FAKULTAS TEKNIK ARSITEKTUR UNIVERSITAS 17 AGUSTUS 1945 SURABAYA</p>	JUDUL	MAHASISWA	DOSEN PEMBIMBING	JUDUL GAMBAR
	REVITALISASI TERMINAL TAMAN AN TPIPE - A DI KOTA KEDIRI	IKHAI RUDIANTO 1441401904	I. BENNY HINTARJO,DI, MT	PERSPEKTIF SKALA 1:500

PERSPEKTIF INTERIOR DAN EKSTERIOR