

LAMPIRAN

Lampiran 1 : Dokumentasi Penelitian



Gambar 1. Pekerjaan Galian Menggunakan *Excavator*



Gambar 2. *Dump Truck* Menunggu Memuat Tanah




Gambar 3. Pekerjaan Urugan Menggunakan *Excavator*




Gambar 4. Pekerjaan Urugan Menggunakan *Excavator*


Lampiran 2 : Denah dan Pondasi Pile Cap

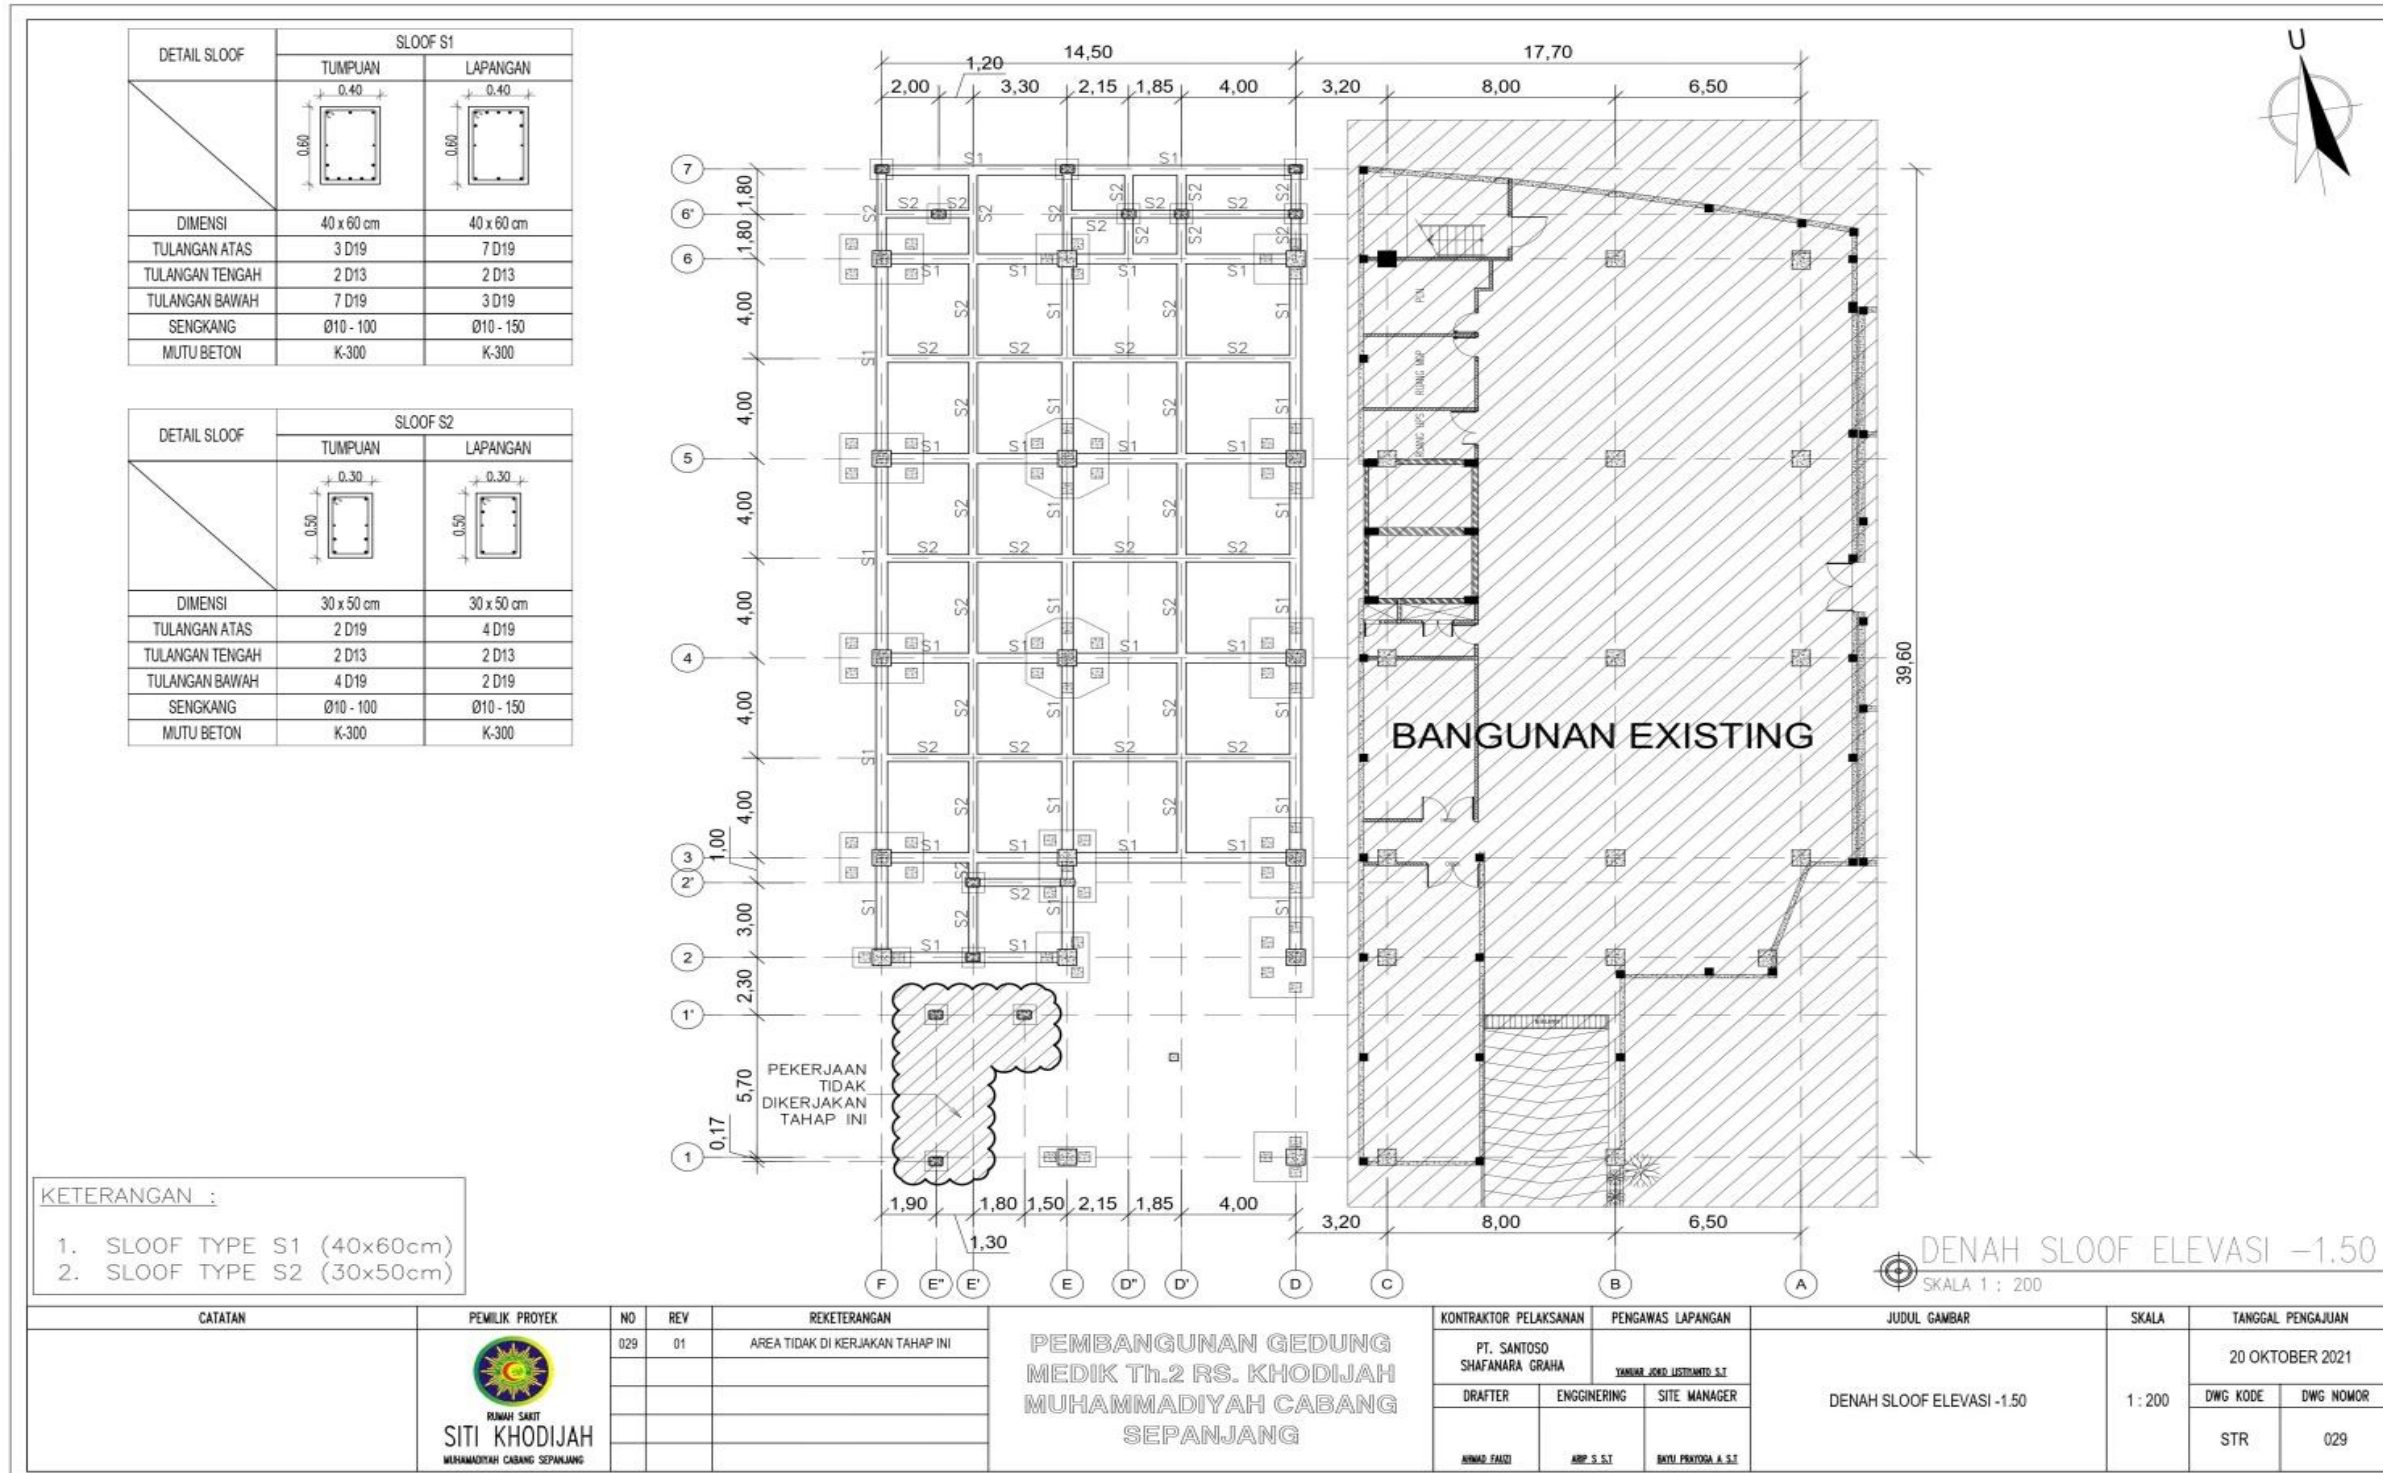

Gambar 5. Denah Sloof

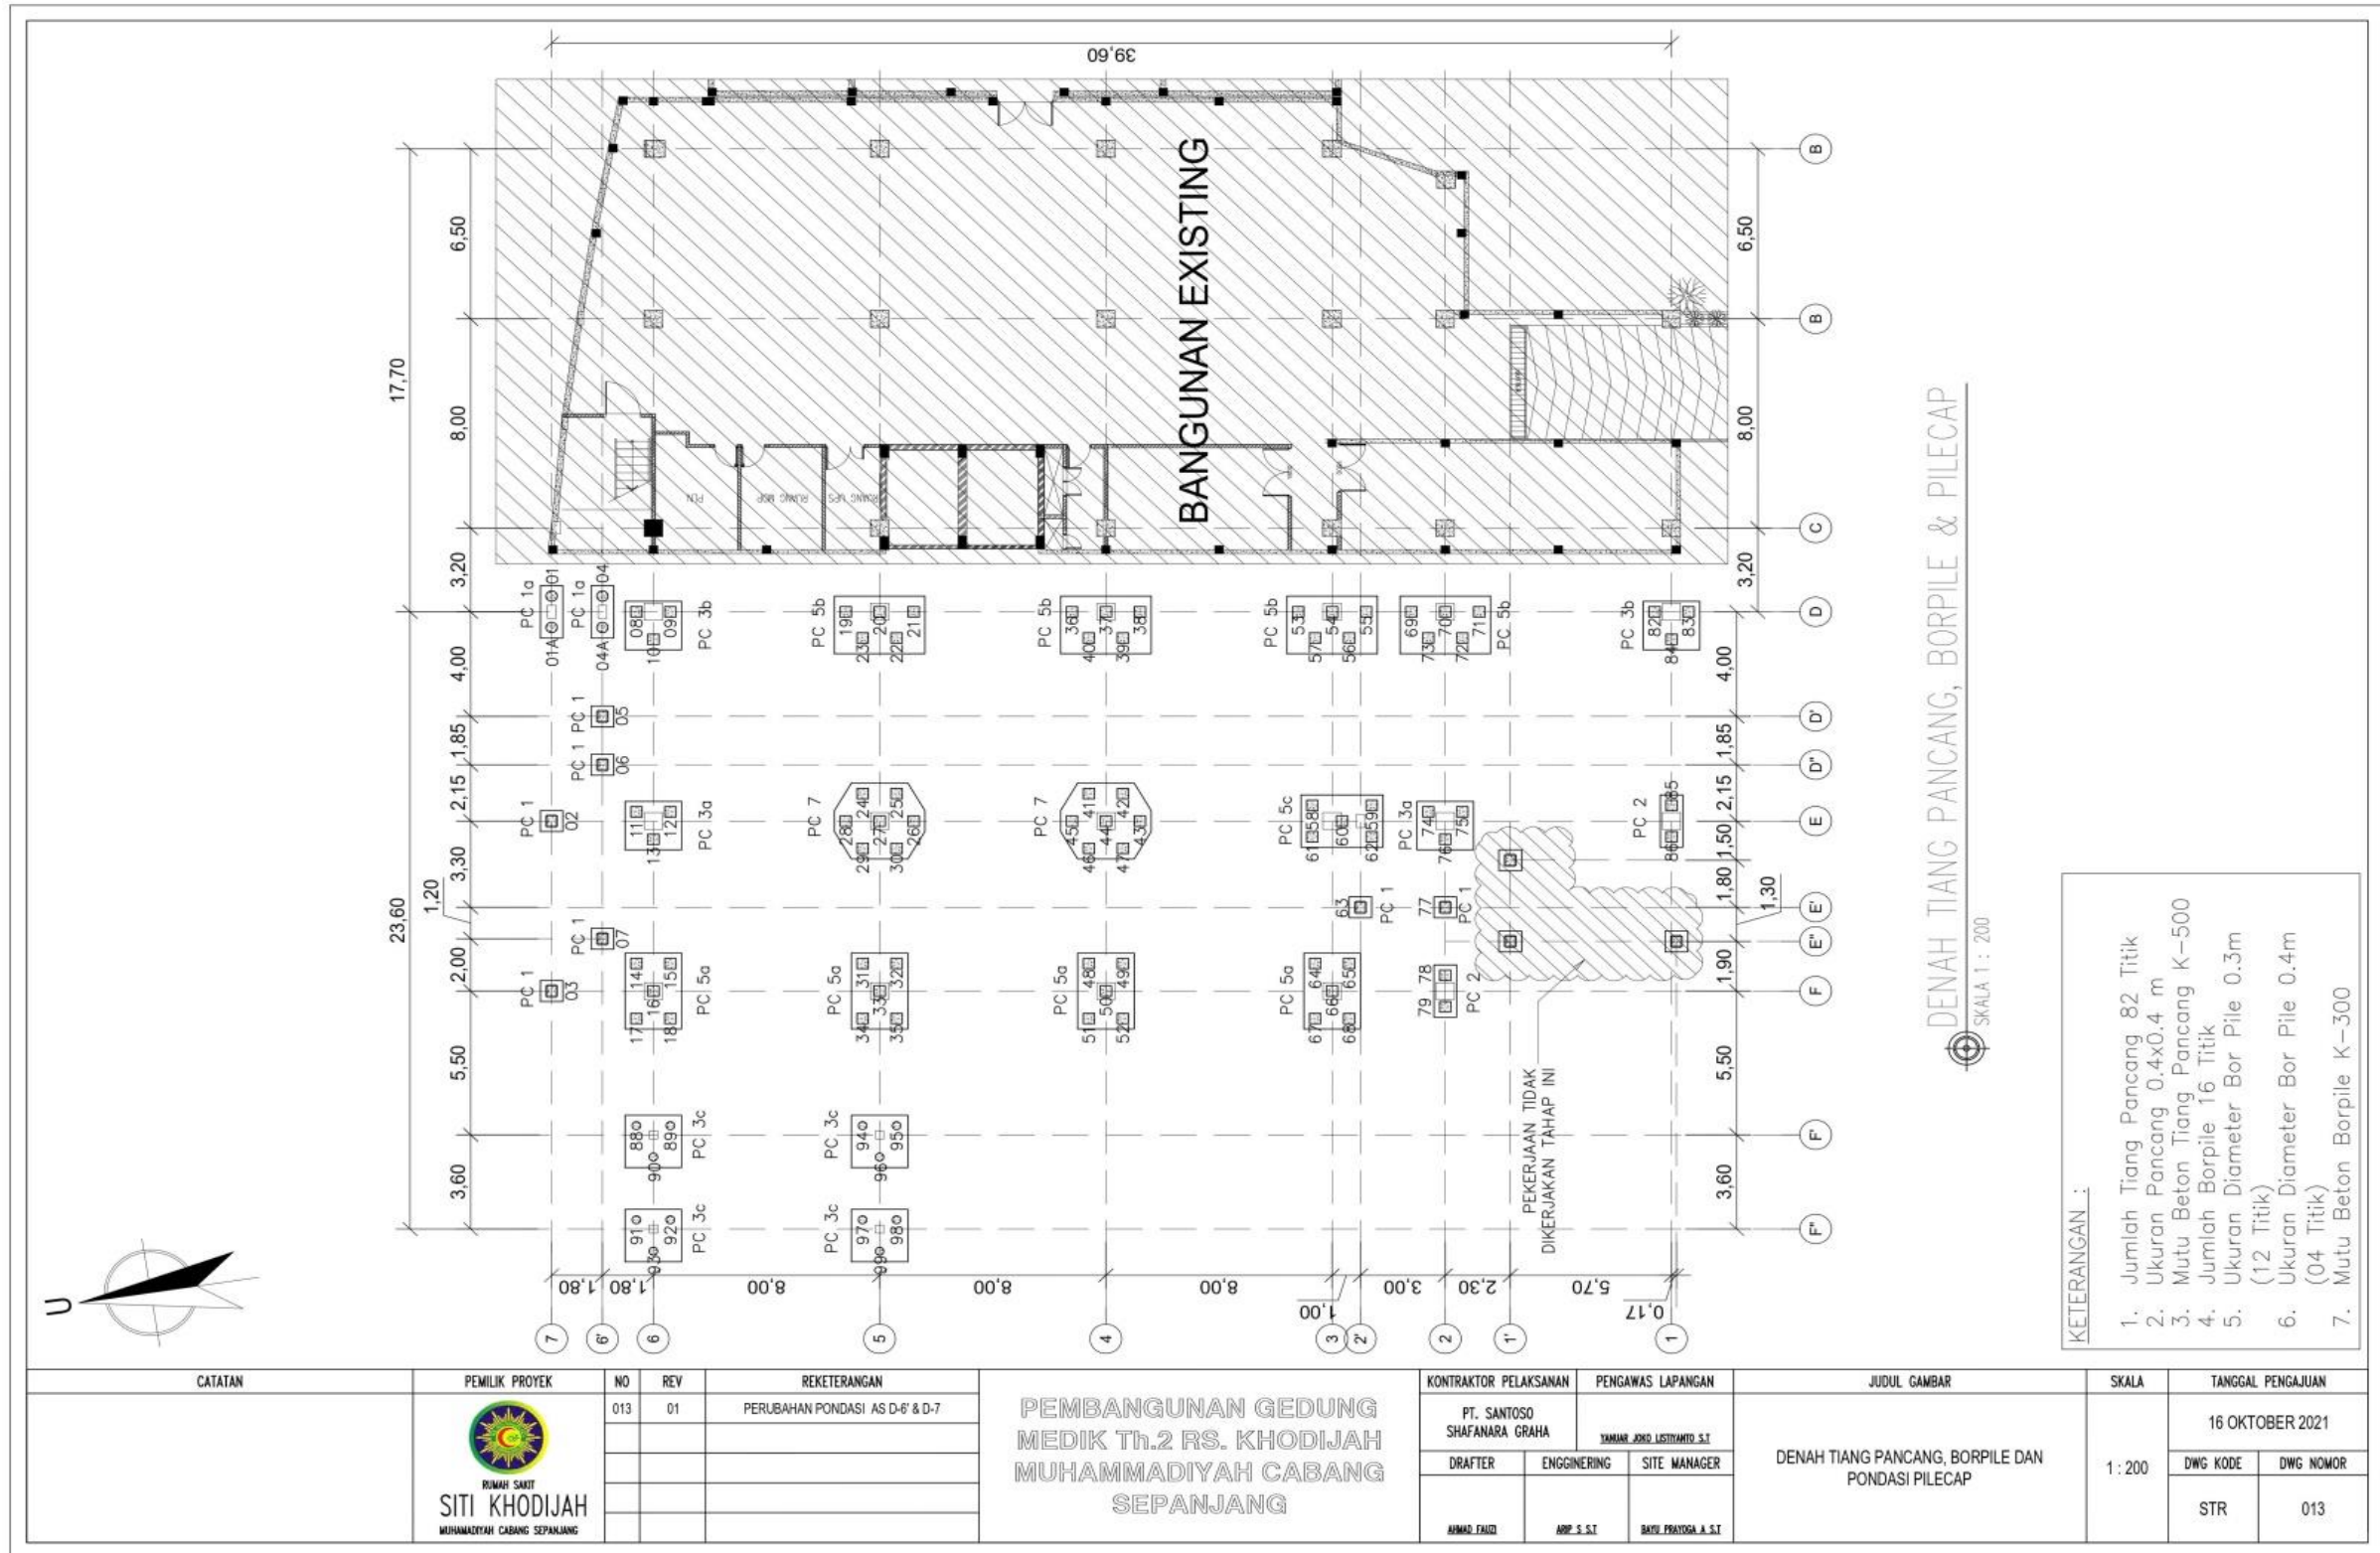

Gambar 6. Denah Pilecap

CATATAN	PEMILIK PROYEK	NO	REV	REKETERANGAN	KONTRAKTOR PELAKSANAAN	PENGAWAS LAPANGAN	JUDUL GAMBAR	SKALA	TANGGAL PENGAJUAN
	 RUHAH SAKIT SITI KHODIJAH MUHAMMADIYAH CABANG SEPANJANG	015	01	NILAI KOORDINAT PILECAP AS E'-1, E'-1' & E'-1'	PT. SANTOSO SHAFANARA GRAHA	YAMMAR JOKO LISTIYANDI S.T	KETERANGAN KOORDINAT TIANG PANCANG DAN BORPILE (2)	NTS	16 OKTOBER 2021
					ANWAR FAID	ANP S.S.T			BATU PRATIYAMA A.S.T

TYPE PILECAP	AS	NO TIANG PANCANG	KOORDINAT		KETERANGAN
			X	Y	
PC-5b	D-3	53	996.800	5013.200	
		54	996.800	5012.000	
		55	996.800	5010.800	
PC-5c	E-3	56	995.800	5011.400	
		57	995.800	5012.600	
		58	989.400	5012.700	
PC-1	E'-2'	59	989.400	5010.600	
		60	988.800	5011.650	
		61	988.200	5012.700	
PC-5a	F-3	62	988.200	5010.600	
		63	985.500	5011.000	
		64	983.350	5012.600	
PC-5b	D-2	65	983.350	5011.400	
		66	982.300	5012.000	
		67	981.250	5012.600	
PC-3a	E-2	68	981.250	5011.400	
		69	996.800	5009.200	
		70	996.800	5008.000	
PC-1	E'-2	71	996.800	5006.800	
		72	995.800	5007.400	
		73	995.800	5008.600	
PC-2	F-2	74	989.150	5008.600	
		75	989.150	5007.400	
		76	988.100	5008.000	
PC-3b	D-1	77	985.500	5008.000	
		78	982.900	5008.000	
		79	981.700	5008.000	
PC-2	E-1	80	996.800	5000.600	
		81	996.800	4999.400	
		82	995.750	5000.000	
PC-2	E-1	83	989.400	5000.000	
		84	989.400	5000.000	
		85	988.200	5000.000	


TYPE PILECAP	AS	NO BORPILE	KOORDINAT		NO TIANG PANCANG
			X	Y	
PC-1A	D-7	01	997.400	5039.600	
		01A	996.200	5039.600	
PC-1A	D-6'	04	997.400	5037.800	
		04A	996.200	5037.800	
PC-3C	F'-6	88	977.150	5036.600	
		89	977.150	5035.400	
PC-3C	F"-6	90	975.950	5036.000	
		91	973.550	5036.600	
PC-3C	F'-5	92	973.550	5035.400	
		93	972.350	5036.000	
PC-3C	F"-5	94	977.150	5028.600	
		95	977.150	5027.400	
PC-3C	F"-5	96	975.950	5028.000	
		97	973.550	5028.600	
PC-3C	F"-5	98	973.550	5027.400	
		99	972.350	5028.000	

NOTE :
 Koordinat Acuan Kolom Existing
 As C - 1 (X=1000.000
 Y=5000.000)

KETERANGAN KOORDINAT TIANG PANCANG DAN BORPILE (2)
 SKALA NTS

Gambar 8. Koordinat Pancang

KETERANGAN	KOORDINAT		NO TIANG PANGCANG	AS	TYPE PILECAP
	X	Y			
	988.800	5039.600	02	E-7	PC-1
	982.300	5039.600	03	F-7	PC-1
	992.800	5037.800	05	D'-6'	PC-1
	990.950	5037.800	06	D"-6'	PC-1
	984.300	5037.800	07	E"-6'	PC-1
	996.800	5036.600	08		
	996.800	5035.400	09	D-6	PC-3b
	995.750	5036.000	10		
	989.150	5036.600	11		
	989.150	5035.400	12	E-6	PC-3a
	988.100	5036.000	13		
	983.350	5036.600	14		
	983.350	5035.400	15		
	982.300	5036.000	16	F-6	PC-5a
	981.250	5036.600	17		
	981.250	5035.400	18		
	996.800	5029.200	19		
	996.800	5028.000	20		
	996.800	5026.800	21	D-5	PC-5b
	995.800	5027.400	22		
	995.800	5028.600	23		
	989.850	5028.600	24		
	989.850	5027.400	25		
	988.800	5026.800	26		
	988.800	5028.000	27	E-5	PC-7
	988.800	5029.200	28		
	987.750	5028.600	29		
	987.750	5027.400	30		
	983.350	5028.600	31		
	983.350	5027.400	32		
	982.300	5028.000	33	F-5	PC-5a
	981.250	5028.600	34		
	981.250	5027.400	35		
	996.800	5021.200	36		
	996.800	5020.000	37		
	996.800	5018.800	38	D-4	PC-5b
	995.800	5019.400	39		
	995.800	5020.600	40		
	989.850	5020.600	41		
	989.850	5019.400	42		
	988.800	5018.800	43		
	988.800	5020.000	44	E-4	PC-7
	988.800	5021.200	45		
	987.750	5020.600	46		
	987.750	5019.400	47		
	983.350	5020.600	48		
	983.350	5019.400	49		
	982.300	5020.000	50	F-4	PC-5a
	981.250	5020.600	51		
	981.250	5019.400	52		

CATATAN		PEMILIK PROYEK		NO	REV	REKETERANGAN	PEMBANGUNAN GEDUNG MEDIK Th.2 RS. KHODIJAH MUHAMMADIYAH CABANG SEPANJANG	KONTRAKTOR PELAKSANAAN	PENGAWAS LAPANGAN	JUDUL GAMBAR	SKALA	TANGGAL PENGAJUAN		
				014	01	NILAI KOORDINAT PILECAP AS D-6' & D-7		PT. SANTOSO SHAFANARA GRAHA	YANUAR, JOKO, LISTIYANTO, S.T	KETERANGAN KOORDINAT TIANG PANGCANG DAN BORPILE (1)	NTS	16 OKTOBER 2021		
								DRAFTER	ENGINEERING			SITE MANAGER	DWG KODE	DWG NOMOR
								ANWAR, FAID	ANP, S. ST			BATU, PRAYOGA, A. ST	STR	014

NOTE :
Koordinat Acuan Kolom Existing
As C - 1 (X=1000.000 Y=5000.000)

KETERANGAN KOORDINAT TIANG PANGCANG DAN BORPILE (1)
SKALA NTS

Gambar 7. Koordinat Pancang