





UNIVERSITY / INSTITUTE	PROJECT TYPE & LOCATION	DIGAMBAR OLEH	DOSEN PEMBIMBING	DOSEN PENGUJI	SKALA	NO. GAMBAR	KODE GAMBAR	
 UNTAG SBY Universitas Tujuh Belas Agustus Surabaya Jl. Semolowaru No.45 Surabaya, Jawa Timur	PERANCANGAN FASILITAS PELATIHAN PENGEMBANGAN INDUSTRI DESAIN KREATIF DI SURABAYA PUSAT	ANAS ABDULLAH MAHRODHI	Ir.joko santoso,MMT	Ir. Farida Murti, MT	1 : 1200	-	ARS	
					NAMA FILE : siteplan			
					FILE	Tugas Akhir Perancangan Semester 2017-2018		



JUDUL TUGAS AKHIR	
Perancangan Fasilitas pelatihan pengembangan industri desain kreatif di surabaya pusat	
MAHASISWA	
Anas Abdullah Mahrodhi	
PEMBIMBING UTAMA	
Ir.Joko Santoso,MMT	
KETUA PENGUJI	
Ir.Farida Murti,MT	
ANGGOTA PENGUJI	
Ir.Uniek praptiningrum,MM	
JUDUL GAMBAR	SKALA
LAY OUT PLAN	1:1600

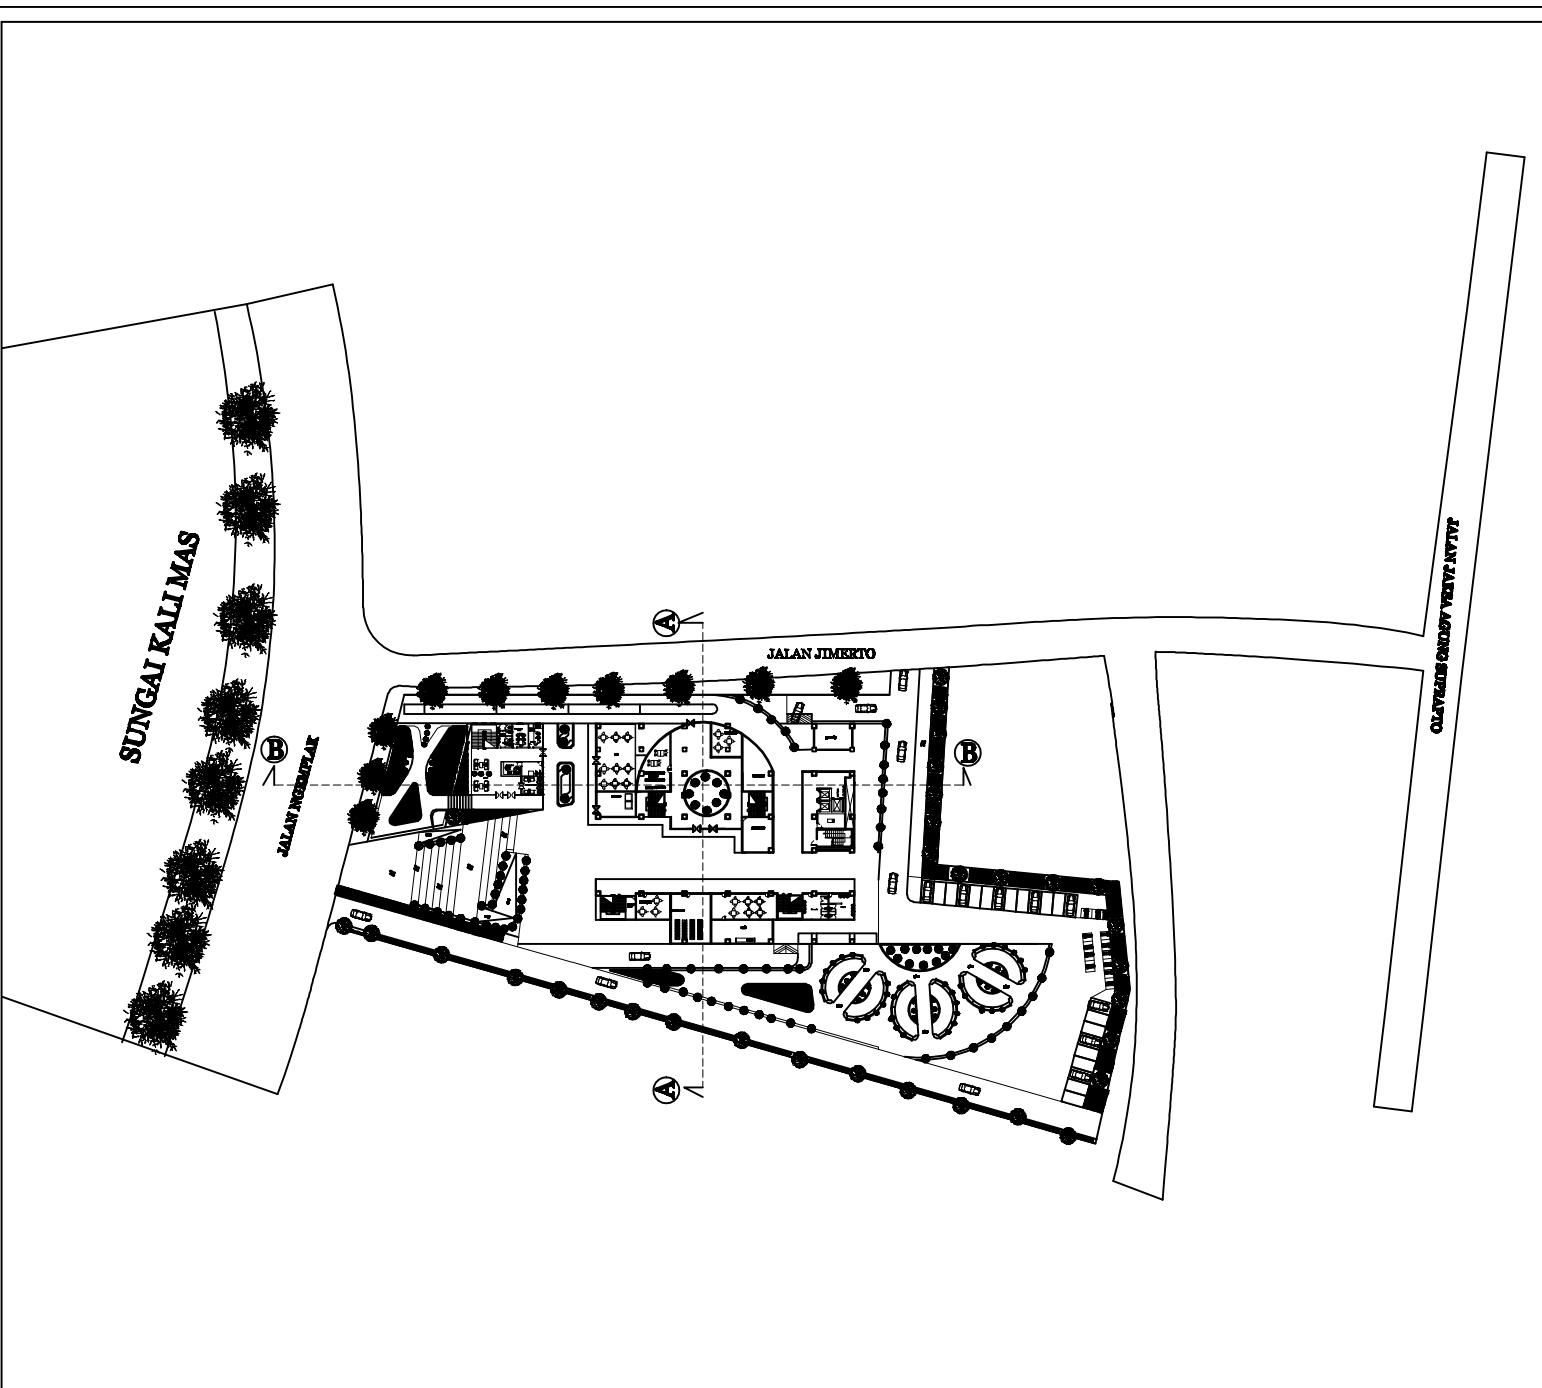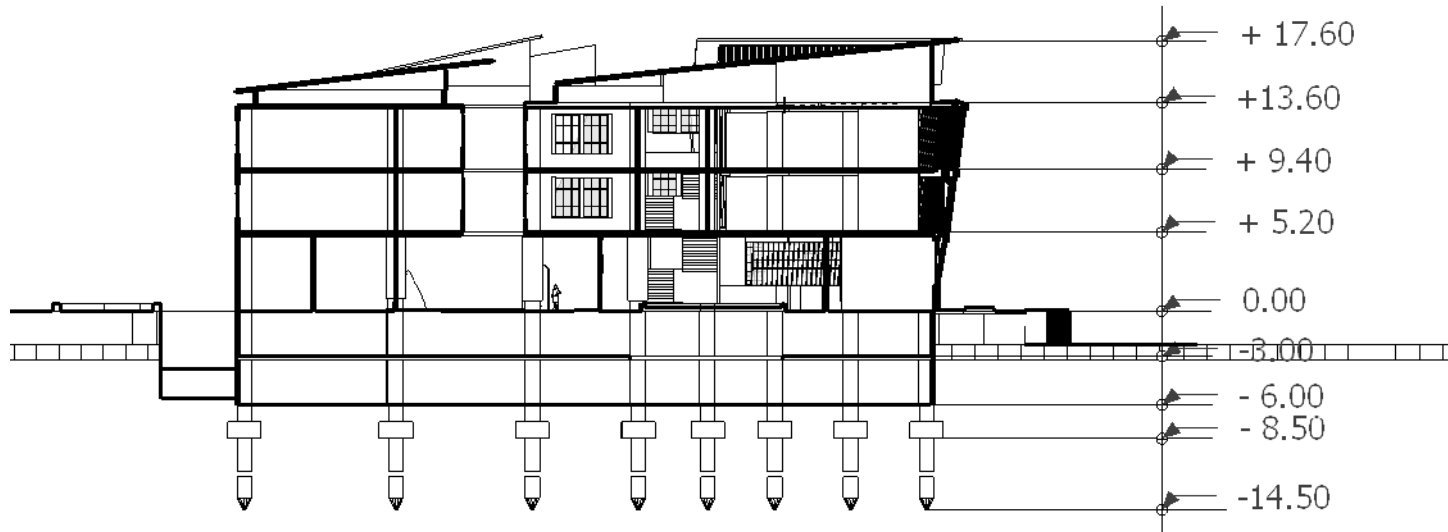

UNTAG SBY

Universitas 17 Agustus Surabaya

Jl. Semolowaru No.45 Surabaya, Jawa Timur

PROJECT TYPE & LOCATION

**PERANCANGAN FASILITAS PELATIHAN
PENGEMBANGAN INDUSTRI DESAIN KRATIF
DI SURABAYA PUSAT**

DIGAMBAR OLEH

**ANAS ABDULLAH
MAHRODHI**

DOSEN PEMBIMBING

Ir. Joko santoso, MMT

DOSEN PENGUJI

Ir. Farida Murti, MT.

SKALA

1:500


No. GAMBAR

ARS

KODE GAMBAR

NAMA FILE : **POTONGAN KAWASAN A-A**

FILE : Tugas Akhir Perancangan Tahun Semester 2017-2018

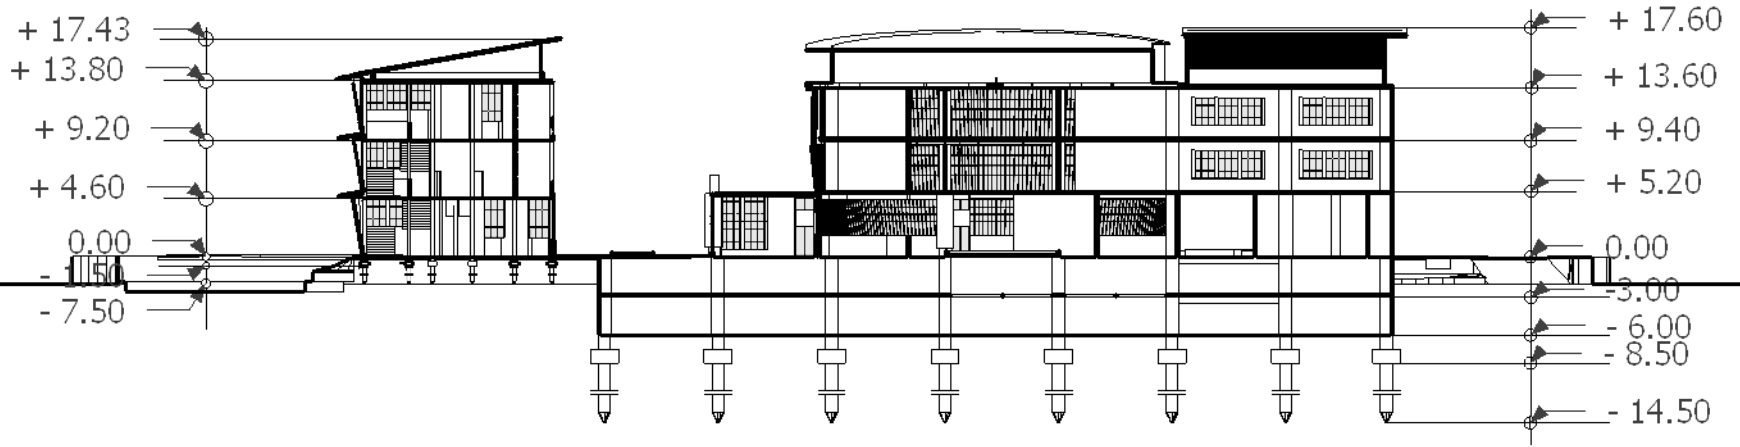

UNTAG SBY

Universitas 17 Agustus Surabaya

Jl. Semolowaru No.45 Surabaya, Jawa Timur

PROJECT TYPE & LOCATION

**PERANCANGAN FASILITAS PELATIHAN
PENGEMBANGAN INDUSTRI DESAIN KRATIF
DI SURABAYA PUSAT**

DIGAMBAR OLEH

**ANAS ABDULLAH
MAHRODHI**

DOSEN PEMBIMBING

Ir. Joko santoso, MMT

DOSEN PENGUJI

Ir. Farida Murti, MT.

SKALA

1:600


No. GAMBAR

KODE GAMBAR

ARS

NAMA FILE : **POTONGAN KAWASAN B-B**


FILE : Tugas Akhir Perancangan Tahun Semester 2017-2018

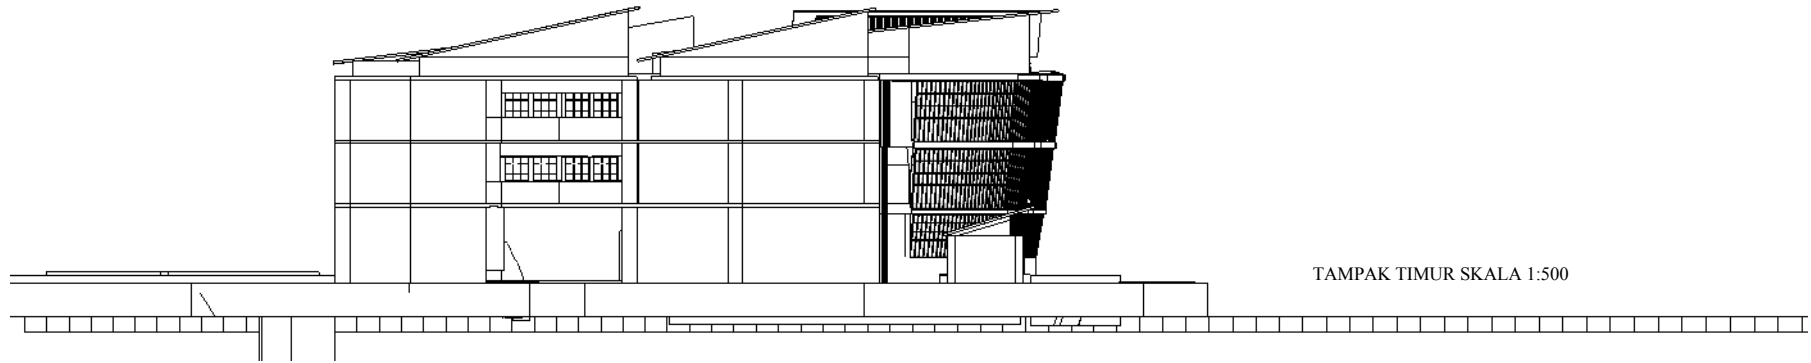

TAMPAK TIMUR SKALA 1:500




TAMPAK BARAT SKALA 1:500

UNIVERSITY / INSTITUTE	PROJECT TYPE & LOCATION	DIGAMBAR OLEH	DOSEN PEMBIMBING	DOSEN PENGUJI	SKALA	NO. GAMBAR	KODE GAMBAR	
 <p>UNTAG SBY Universitas Tujuh Belas Agustus Surabaya Jl. Semolowaru No.45 Surabaya, Jawa Timur</p>	<p>PERANCANGAN FASILITAS PELATIHAN PENGEMBANGAN INDUSTRI DESAIN KREATIF DI SURABAYA PUSAT</p>	<p>ANAS ABDULLAH MAHRODHI</p>	<p>Ir.joko santoso,MMT</p>	<p>Ir. Farida Murti, MT</p>	<p>1 : 500</p>	<p>-</p>	<p>ARS</p>	
					<p>NAMA FILE : TAMPAK KESELURUHAN</p>			
					<p>FILE Tugas Akhir Perancangan Semester 2017-2018</p>			



TAMPAK SELATAN SKALA 1:500

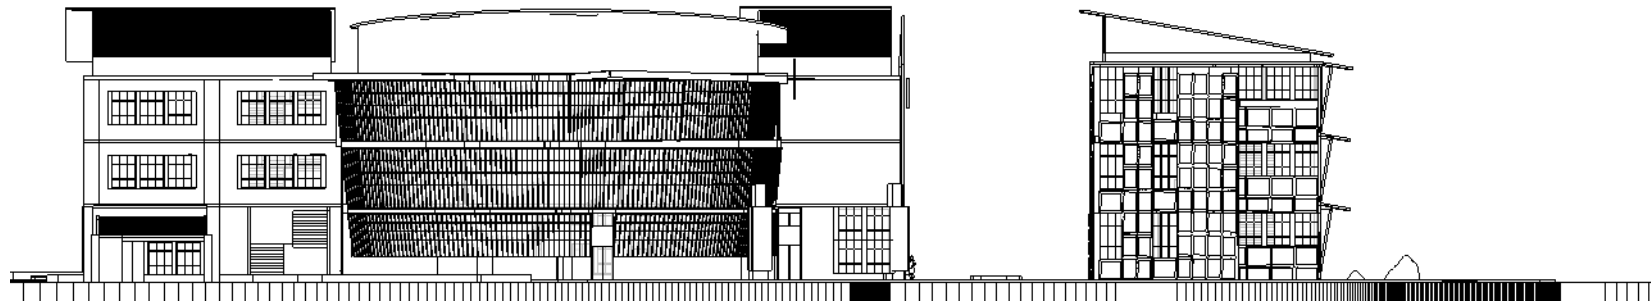

TAMPAK UTARA SKALA 1:500

UNIVERSITY / INSTITUTE



UNTAG SBY
Universitas Tujuh Belas Agustus Surabaya
Jl. Semolowaru No.45 Surabaya, Jawa Timur

PROJECT TYPE & LOCATION

**PERANCANGAN FASILITAS
PELATIHAN
PENGEMBANGAN INDUSTRI DESAIN
KREATIF DI SURABAYA PUSAT**

DIGAMBAR OLEH

**ANAS ABDULLAH
MAHRODHI**

DOSEN PEMBIMBING

Ir.joko santoso,MMT

DOSEN PENGUJI

Ir. Farida Murti, MT

SKALA

1 : 500

NO. GAMBAR

-


KODE GAMBAR

ARS



NAMA FILE : **TAMPAK KESELURUHAN**

FILE Tugas Akhir Perancangan Semester 2017-2018

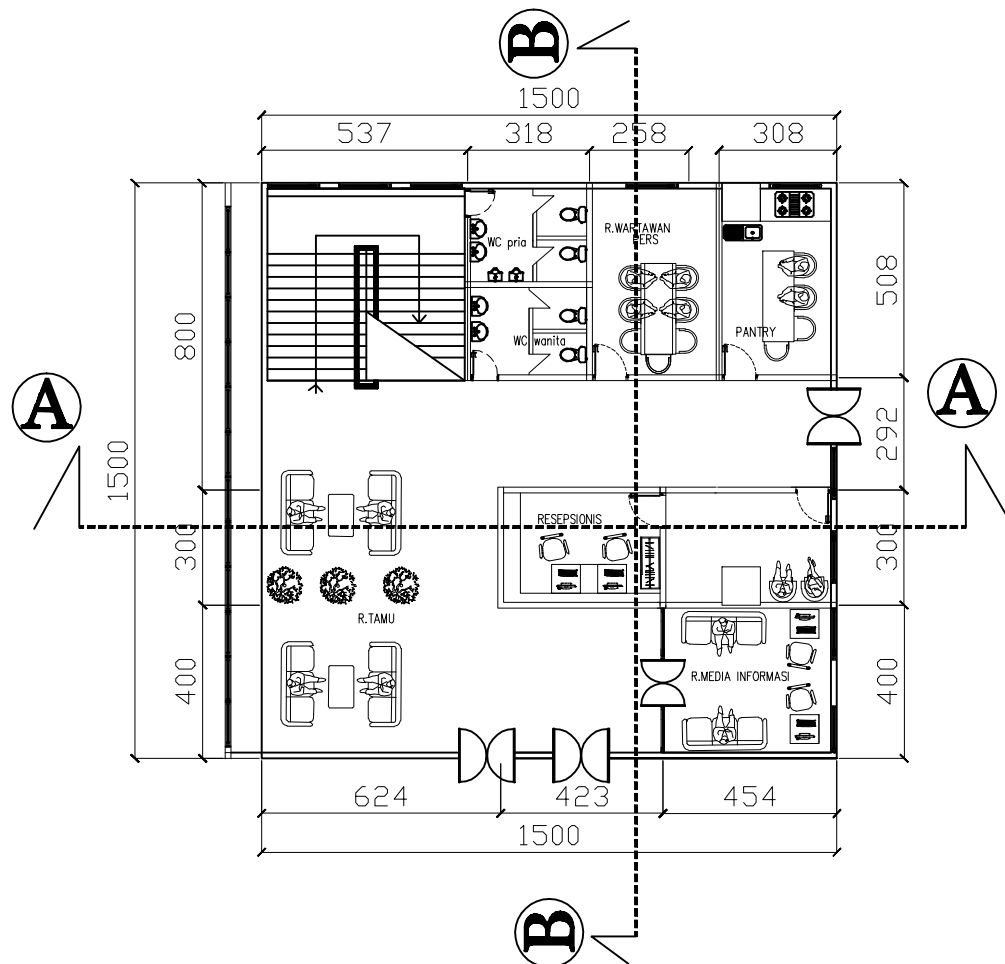

**DENAH MASSA A
LANTAI 1**

JUDUL TUGAS AKHIR

Perancangan Fasilitas pelatihan pengembangan industri desain kreatif di surabaya pusat

MAHASISWA

Anas Abdullah Mahrodhi

PEMBIMBING UTAMA

Ir. Joko Santoso, MMT

KETUA PENGUJI

Ir. Farida Murti, MT

ANGGOTA PENGUJI


Ir. Uniek praptiningrum, MM

JUDUL GAMBAR

SKALA

DENAH GEDUNG PENGELOLA

1:200

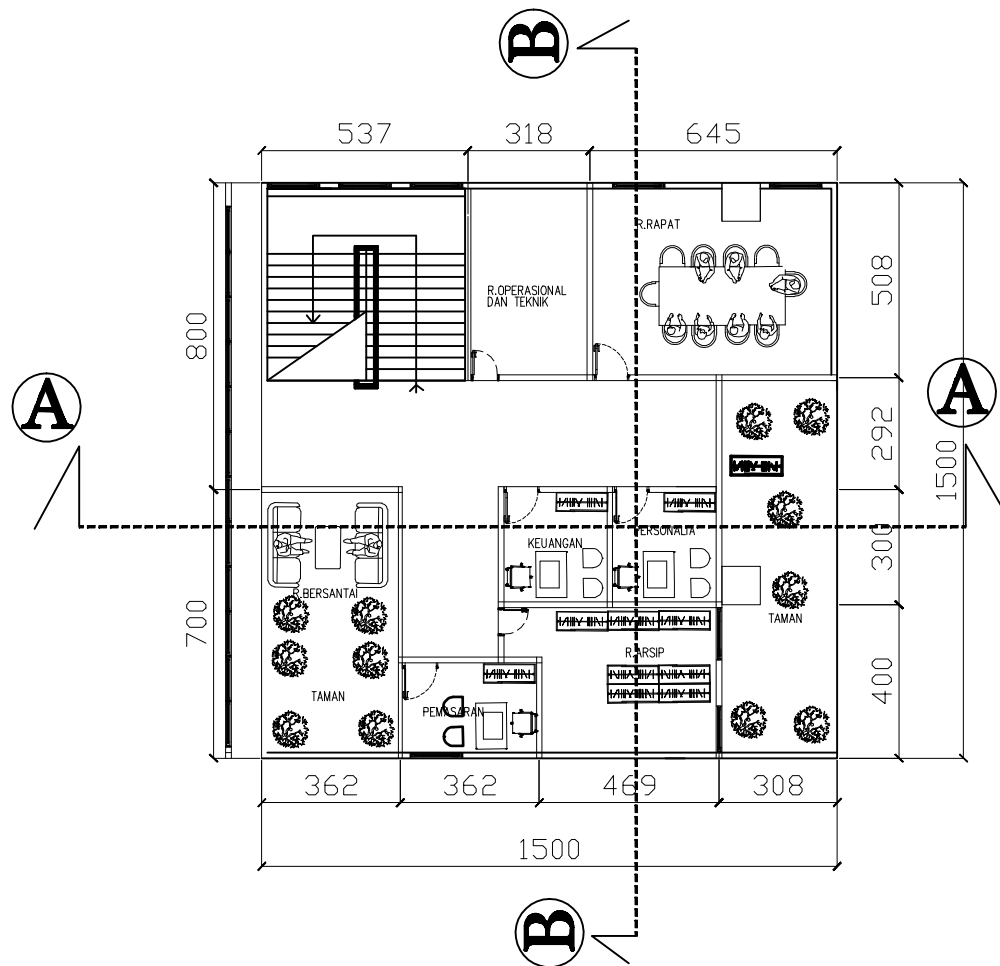

**DENAH MASSA A
LANTAI 2**

JUDUL TUGAS AKHIR

Perancangan Fasilitas pelatihan pengembangan industri desain kreatif di surabaya pusat

MAHASISWA

Anas Abdullah Mahrodhi

PEMBIMBING UTAMA

Ir.Joko Santoso,MMT

KETUA PENGUJI

Ir.Farida Murti,MT

ANGGOTA PENGUJI


Ir.Uniek praptiningrum,MM

JUDUL GAMBAR

SKALA

**DENAH
GEDUNG
PENGELOLA**

1:200

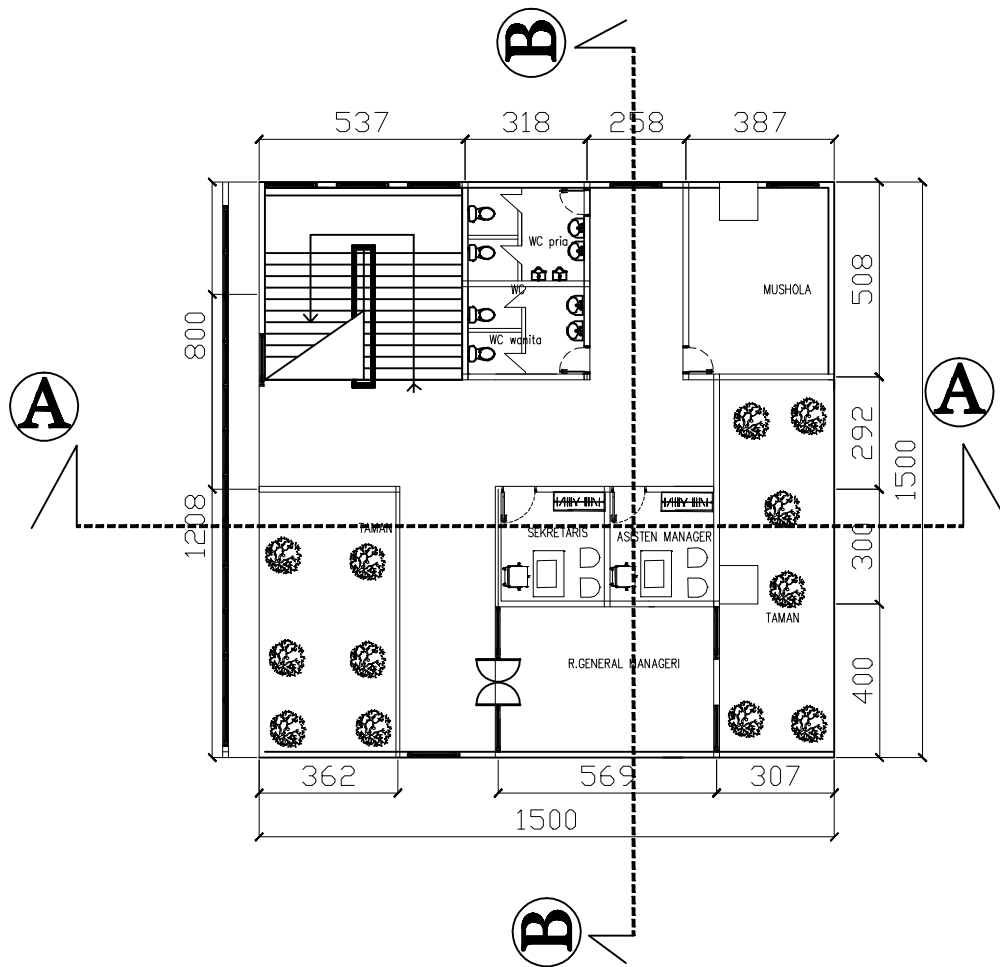

**DENAH MASSA A
LANTAI 3**

JUDUL TUGAS AKHIR

Perancangan Fasilitas pelatihan pengembangan industri desain kreatif di surabaya pusat

MAHASISWA

Anas Abdullah Mahrodhi

PEMBIMBING UTAMA

Ir.Joko Santoso,MMT

KETUA PENGUJI

Ir.Farida Murti,MT

ANGGOTA PENGUJI


Ir.Uniek praptiningrum,MM

JUDUL GAMBAR

SKALA

**DENAH
GEDUNG
PENGELOLA**

1:200

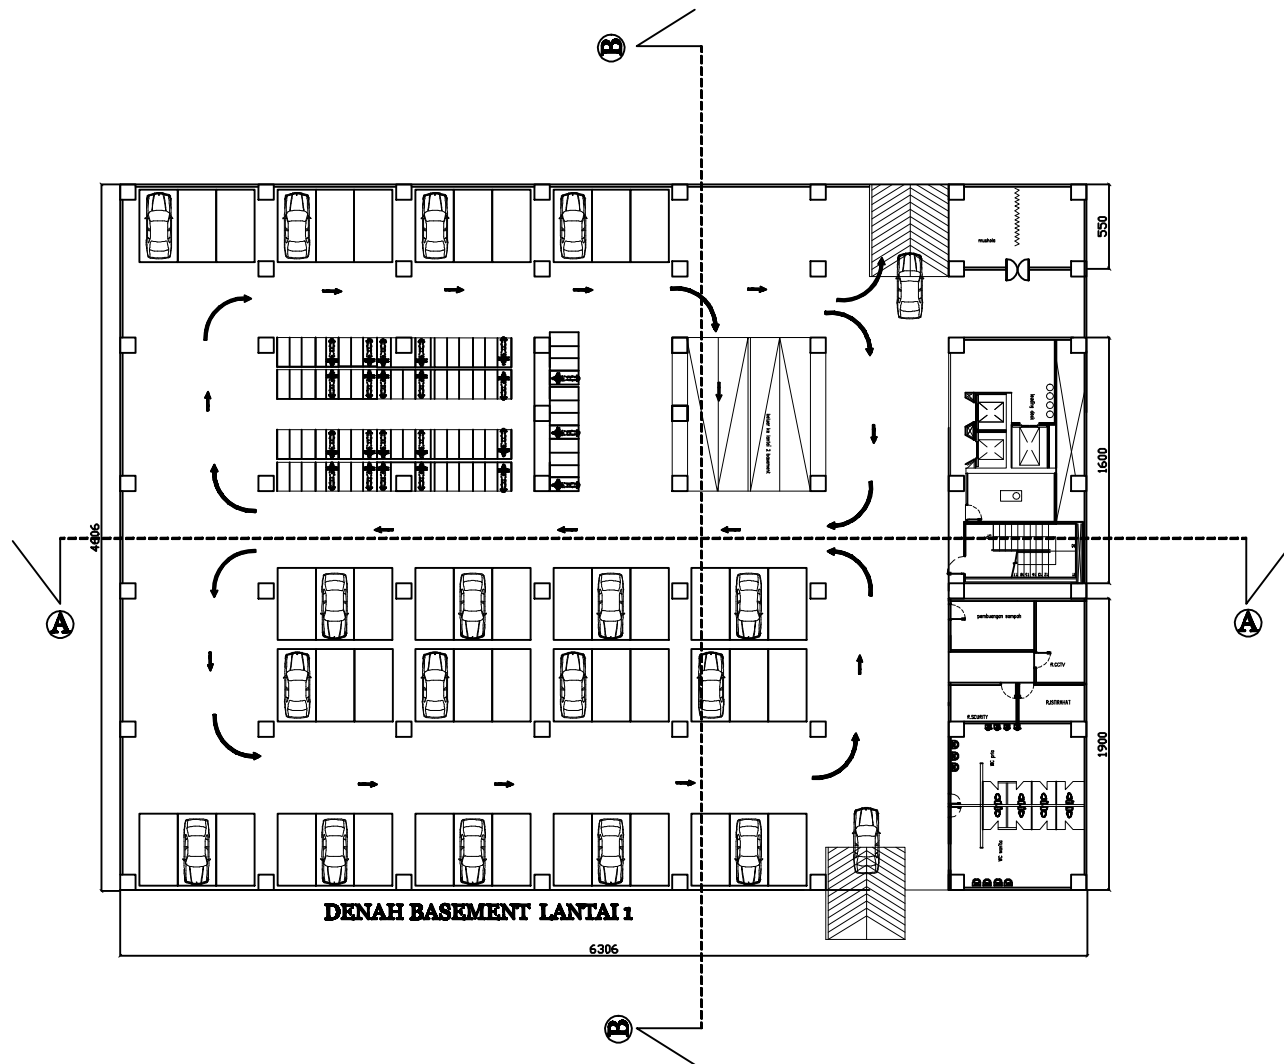

JUDUL TUGAS AKHIR

Perancangan Fasilitas pelatihan pengembangan industri desain kreatif di surabaya pusat

MAHASISWA

Anas Abdullah Mahrodhi

PEMBIMBING UTAMA

Ir.Joko Santoso,MMT

KETUA PENGUJI

Ir.Farida Murti,MT

ANGGOTA PENGUJI


Ir.Uniek praptiningrum,MM

JUDUL GAMBAR

SKALA

DENAH BASEMENT

1:500

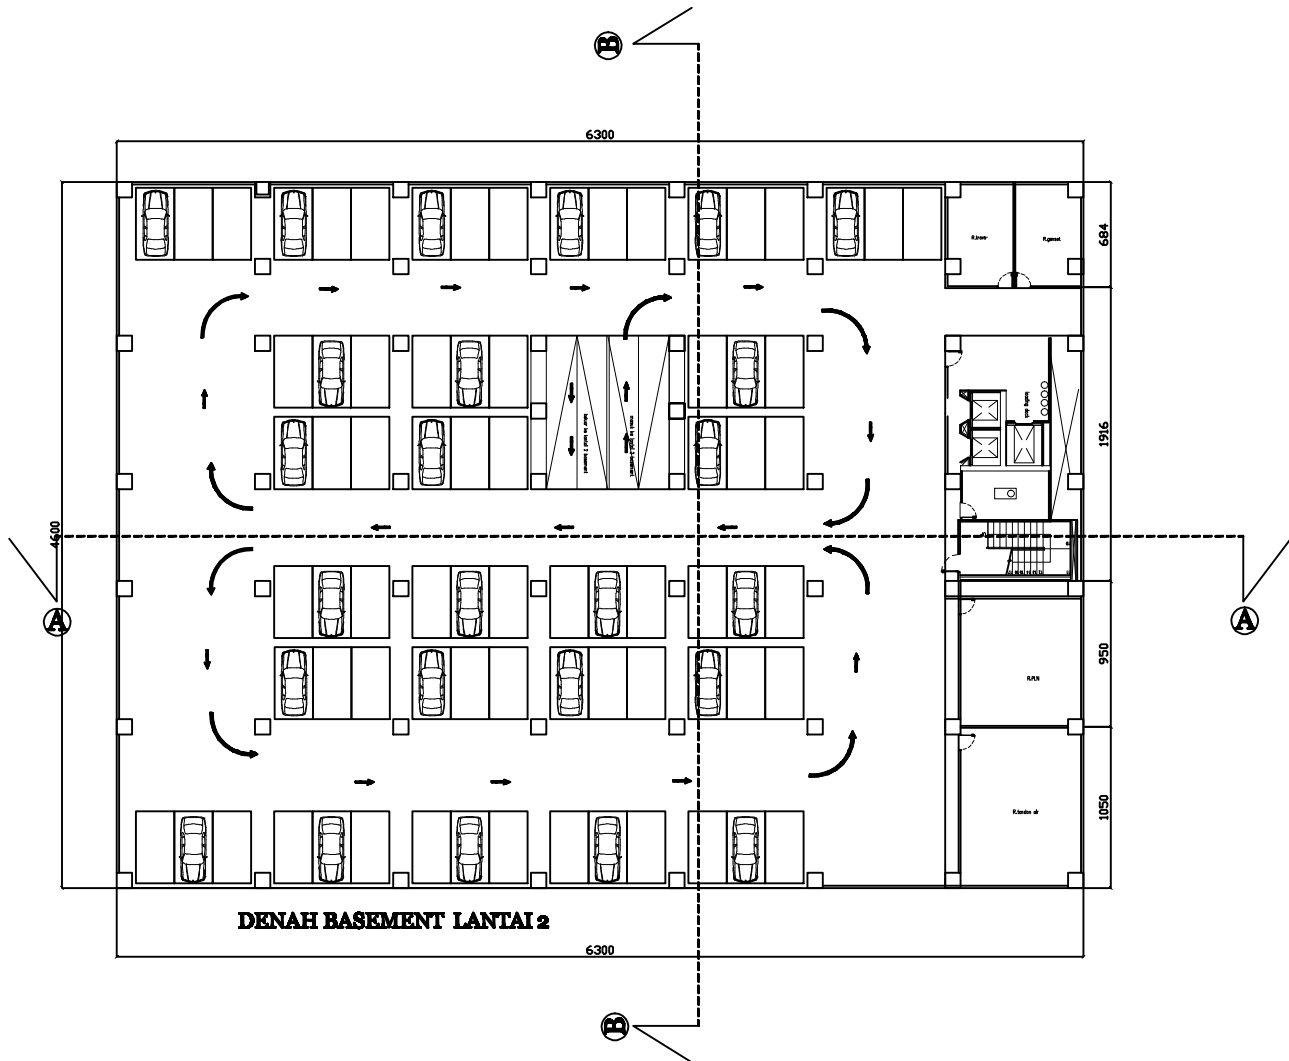

JUDUL TUGAS AKHIR

Perancangan Fasilitas pelatihan pengembangan industri desain kreatif di surabaya pusat

MAHASISWA

Anas Abdullah Mahrodhi

PEMBIMBING UTAMA

Ir.Joko Santoso,MMT

KETUA PENGUJI

Ir.Farida Murti,MT

ANGGOTA PENGUJI


Ir.Uniek praptiningrum,MM

JUDUL GAMBAR


SKALA

DENAH BASEMENT

1:500

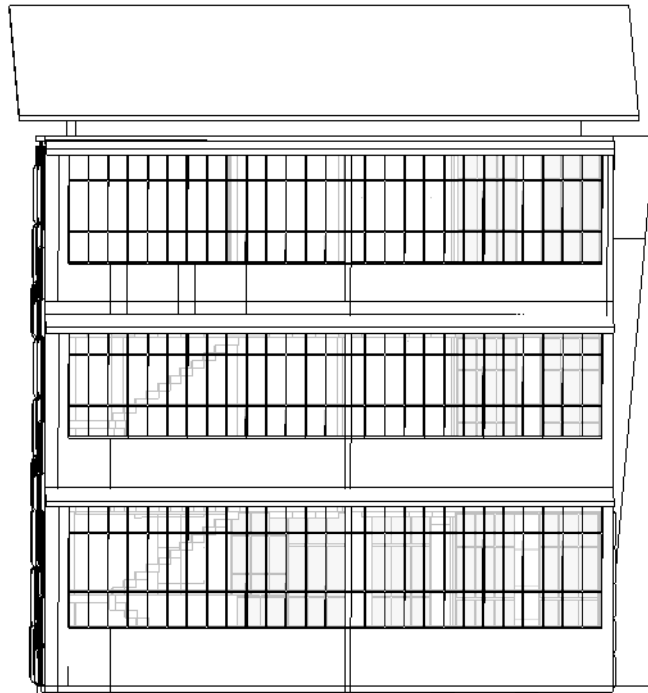

TAMPAK BARAT SKALA 1:200

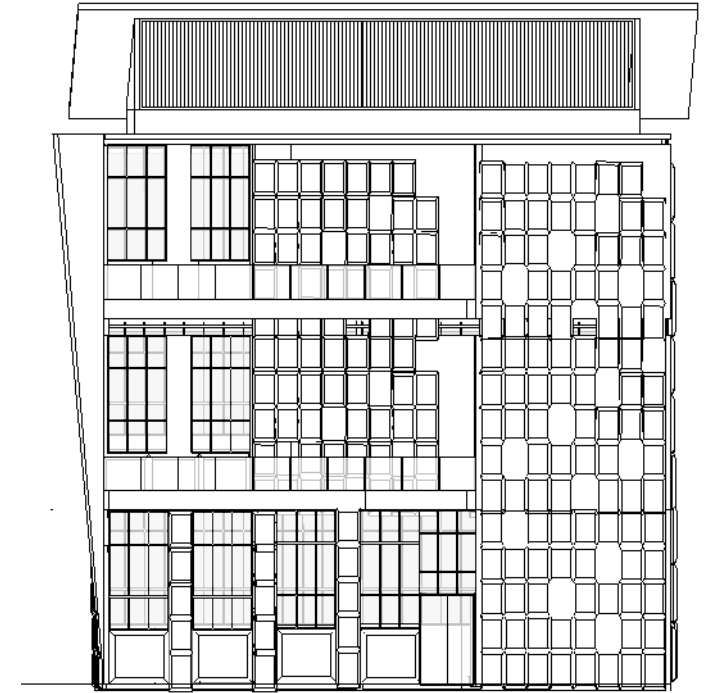

TAMPAK TIMUR SKALA 1:500

UNIVERSITY / INSTITUTE



UNTAG SBY
Universitas Tujuh Belas Agustus Surabaya
Jl. Semolowaru No.45 Surabaya, Jawa Timur

PROJECT TYPE & LOCATION

**PERANCANGAN FASILITAS
PELATIHAN
PENGEMBANGAN INDUSTRI DESAIN
KREATIF DI SURABAYA PUSAT**

DIGAMBAR OLEH

**ANAS ABDULLAH
MAHRODHI**

DOSEN PEMBIMBING

Ir.joko santoso,MMT

DOSEN PENGUJI

Ir. Farida Murti, MT

SKALA

1 : 500

NO. GAMBAR

-


KODE GAMBAR

ARS




NAMA FILE : **TAMPAK MASSA (gedung pengelola)**

FILE Tugas Akhir Perancangan Semester 2017-2018

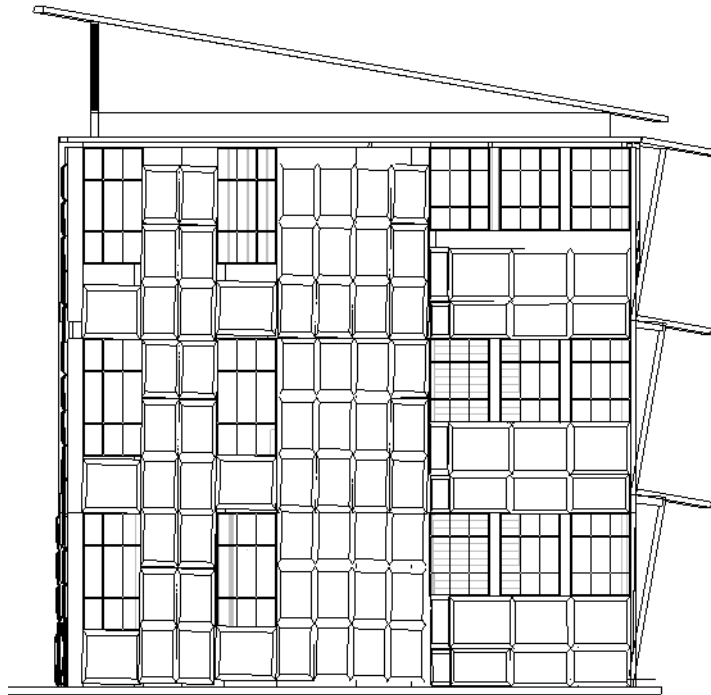

TAMPAK UTARA SKALA 1:200

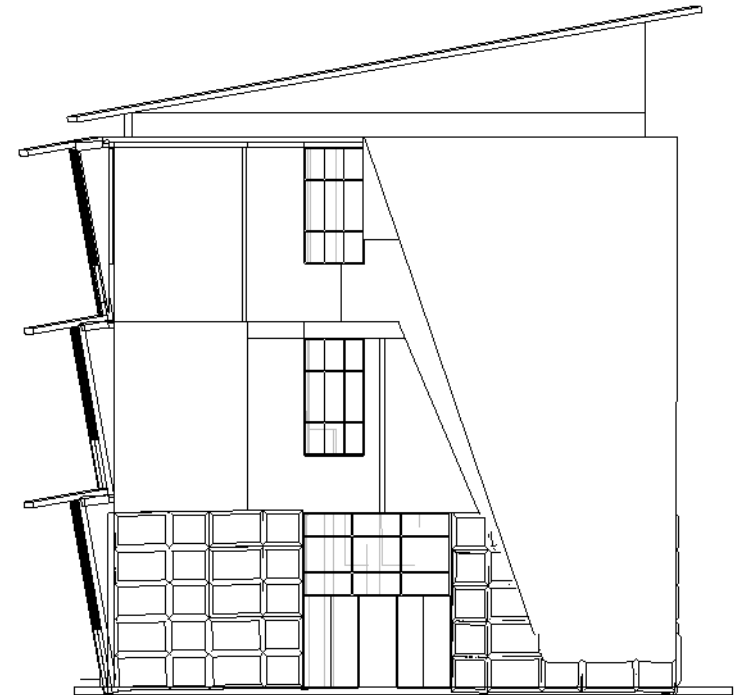

TAMPAK SELATAN SKALA 1:500

UNIVERSITY / INSTITUTE



UNTAG SBY
Universitas Tujuh Belas Agustus Surabaya
Jl. Semolowaru No.45 Surabaya, Jawa Timur

PROJECT TYPE & LOCATION

**PERANCANGAN FASILITAS
PELATIHAN
PENGEMBANGAN INDUSTRI DESAIN
KREATIF DI SURABAYA PUSAT**

DIGAMBAR OLEH

**ANAS ABDULLAH
MAHRODHI**

DOSEN PEMBIMBING

Ir.joko santoso,MMT

DOSEN PENGUJI

Ir. Farida Murti, MT

SKALA

1 : 500

NO. GAMBAR

-


KODE GAMBAR

ARS



NAMA FILE : **TAMPAK MASSA (gedung pengelola)**

FILE Tugas Akhir Perancangan Semester 2017-2018

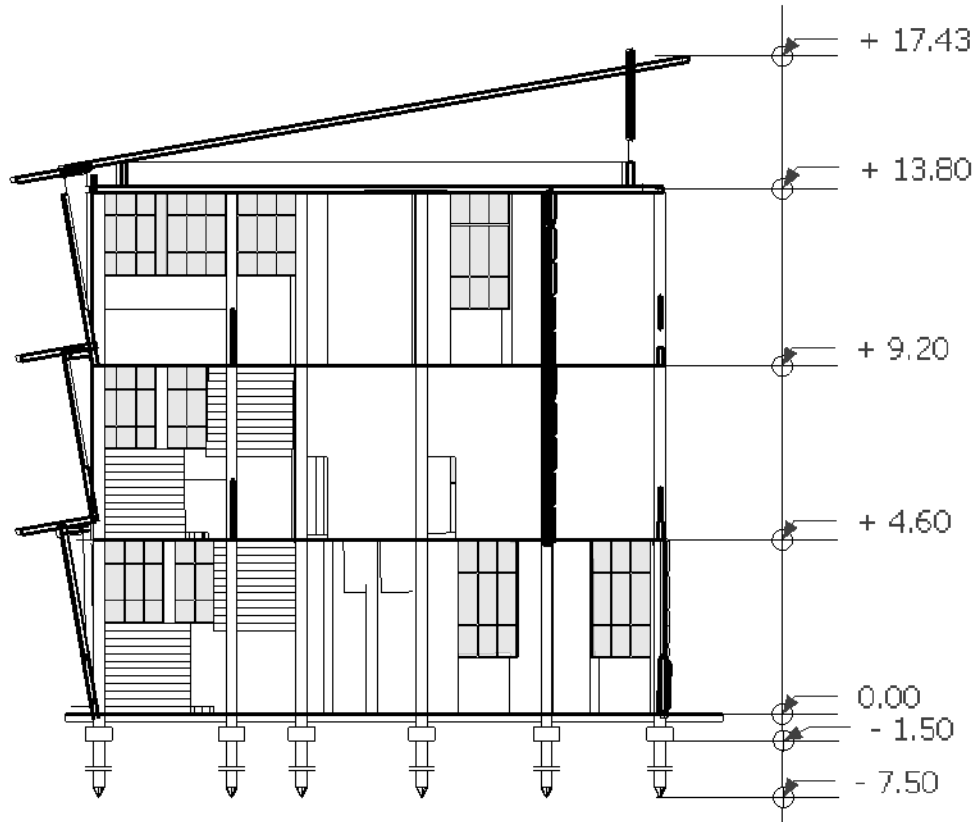

UNTAG SBY

Universitas 17 Agustus Surabaya

Jl. Semolowaru No.45 Surabaya, Jawa Timur

PROJECT TYPE & LOCATION

**PERANCANGAN FASILITAS PELATIHAN
PENGEMBANGAN INDUSTRI DESAIN KRATIF
DI SURABAYA PUSAT**

DIGAMBAR OLEH

**ANAS ABDULLAH
MAHRODHI**

DOSEN PEMBIMBING

Ir. Joko santoso, MMT

DOSEN PENGUJI

Ir. Farida Murti, MT.

SKALA

1:200


NO. GAMBAR

ARS

KODE GAMBAR

NAMA FILE : **POTONGAN MASSA BANGUNAN PENGELOLA A-A**

FILE : Tugas Akhir Perancangan Tahun Semester 2017-2018

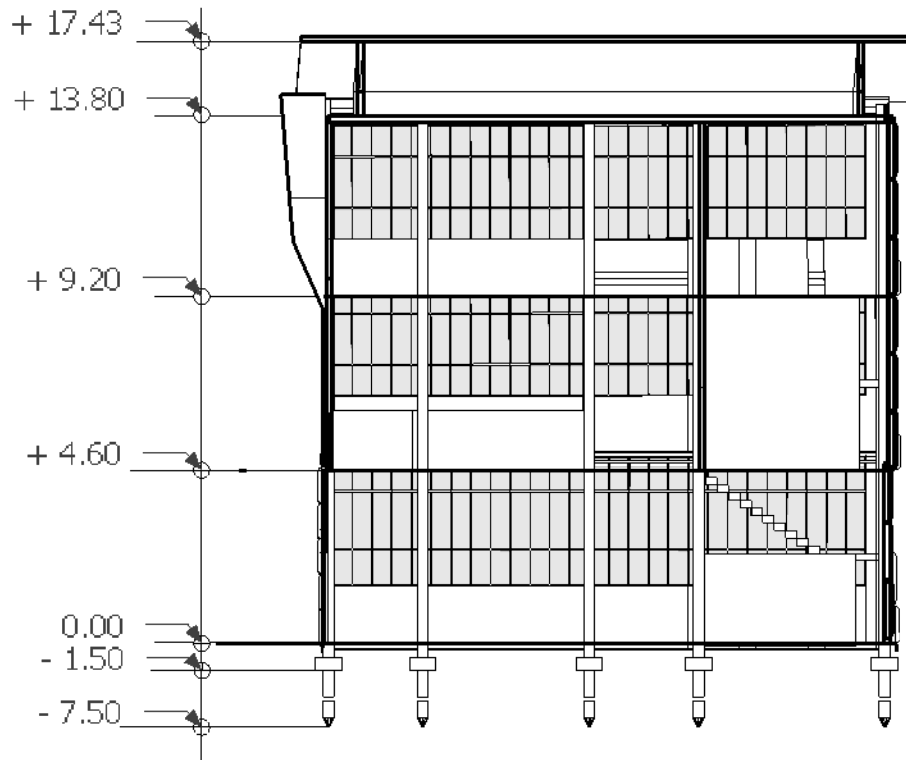

UNTAG SBY

Universitas 17 Agustus Surabaya

Jl. Semolowaru No.45 Surabaya, Jawa Timur

PROJECT TYPE & LOCATION	DIGAMBAR OLEH	DOSEN PEMBIMBING	DOSEN PENGUJI	SKALA	NO. GAMBAR	KODE GAMBAR
PERANCANGAN FASILITAS PELATIHAN PENGEMBANGAN INDUSTRI DESAIN KRATIF DI SURABAYA PUSAT	ANAS ABDULLAH MAHRODHI	Ir. Joko santoso, MMT	Ir. Farida Murti, MT.	1:200		ARS
				NAMA FILE : POTONGAN MASSA BANGUNAN PENGELOLA B-1		

JUDUL TUGAS AKHIR

Perancangan Fasilitas pelatihan pengembangan industri desain kreatif di surabaya pusat

MAHASISWA

Anas Abdullah Mahrodhi

PEMBIMBING UTAMA

Ir.Joko Santoso,MMT

KETUA PENGUJI

Ir.Farida Murti,MT

ANGGOTA PENGUJI


Ir.Uniek praptiningrum,MM

JUDUL GAMBAR


SKALA

DENAH BANGUNAN PENGUNJUNG

1:500

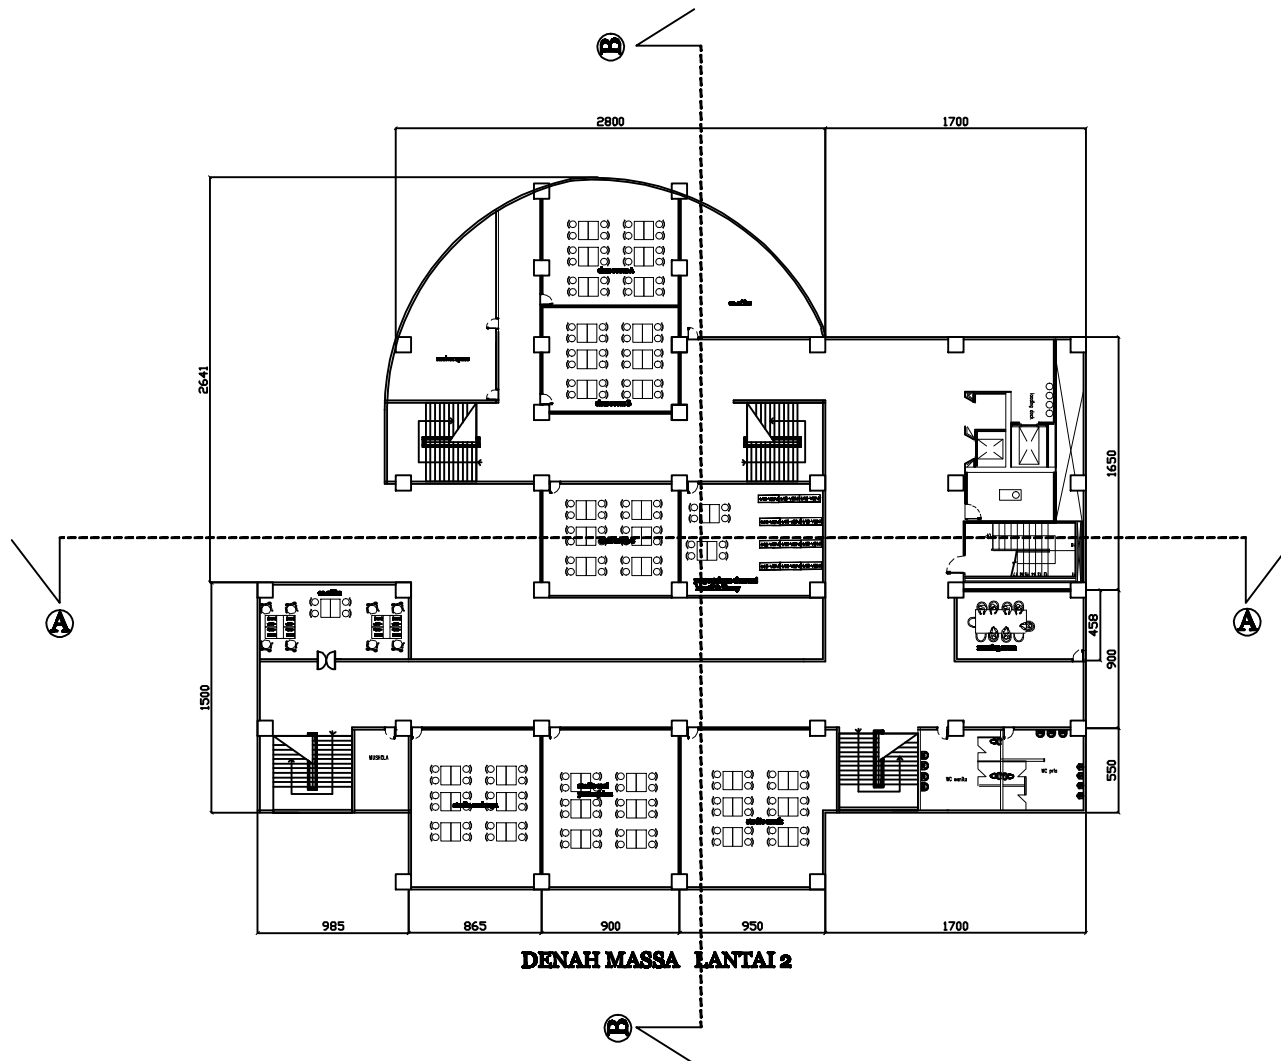

DENAH MASSA LANTAI 2

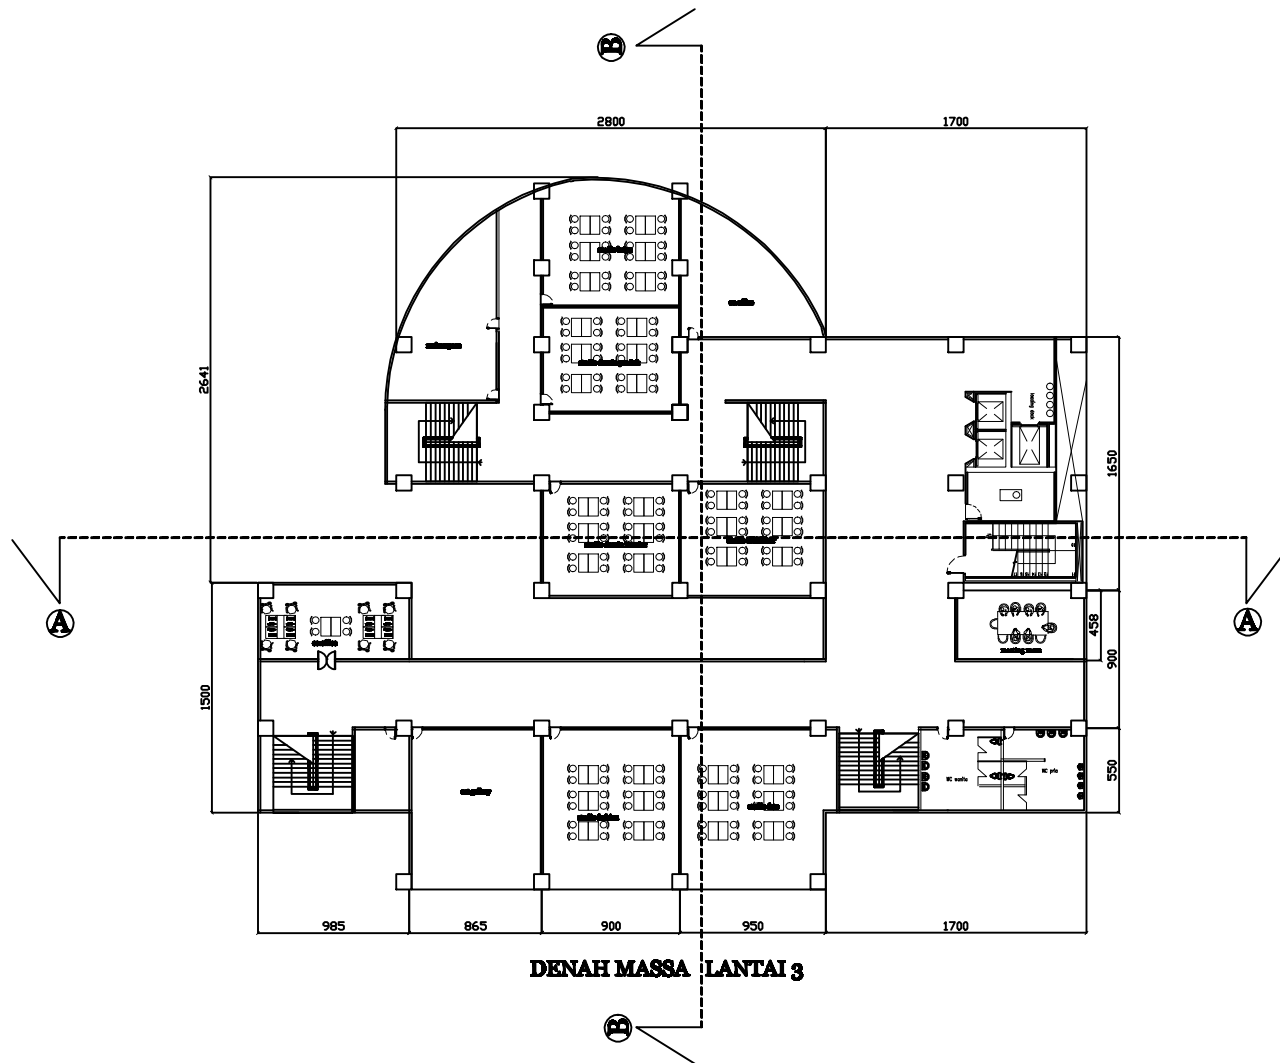

JUDUL TUGAS AKHIR

Perancangan Fasilitas pelatihan pengembangan industri desain kreatif di surabaya pusat

MAHASISWA

Anas Abdullah Mahrodhi

PEMBIMBING UTAMA

Ir.Joko Santoso,MMT

KETUA PENGUJI

Ir.Farida Murti,MT

ANGGOTA PENGUJI

Ir.Uniek praptiningrum,MM

JUDUL GAMBAR

SKALA

DENAH BANGUNAN PENGUNJUNG

1:500

JUDUL TUGAS AKHIR

Perancangan Fasilitas pelatihan pengembangan industri desain kreatif di surabaya pusat

MAHASISWA

Anas Abdullah Mahrodhi

PEMBIMBING UTAMA

Ir.Joko Santoso,MMT

KETUA PENGUJI

Ir.Farida Murti,MT

ANGGOTA PENGUJI


Ir.Uniek praptiningrum,MM


JUDUL GAMBAR

SKALA

DENAH BANGUNAN PENGUNJUNG

1:500

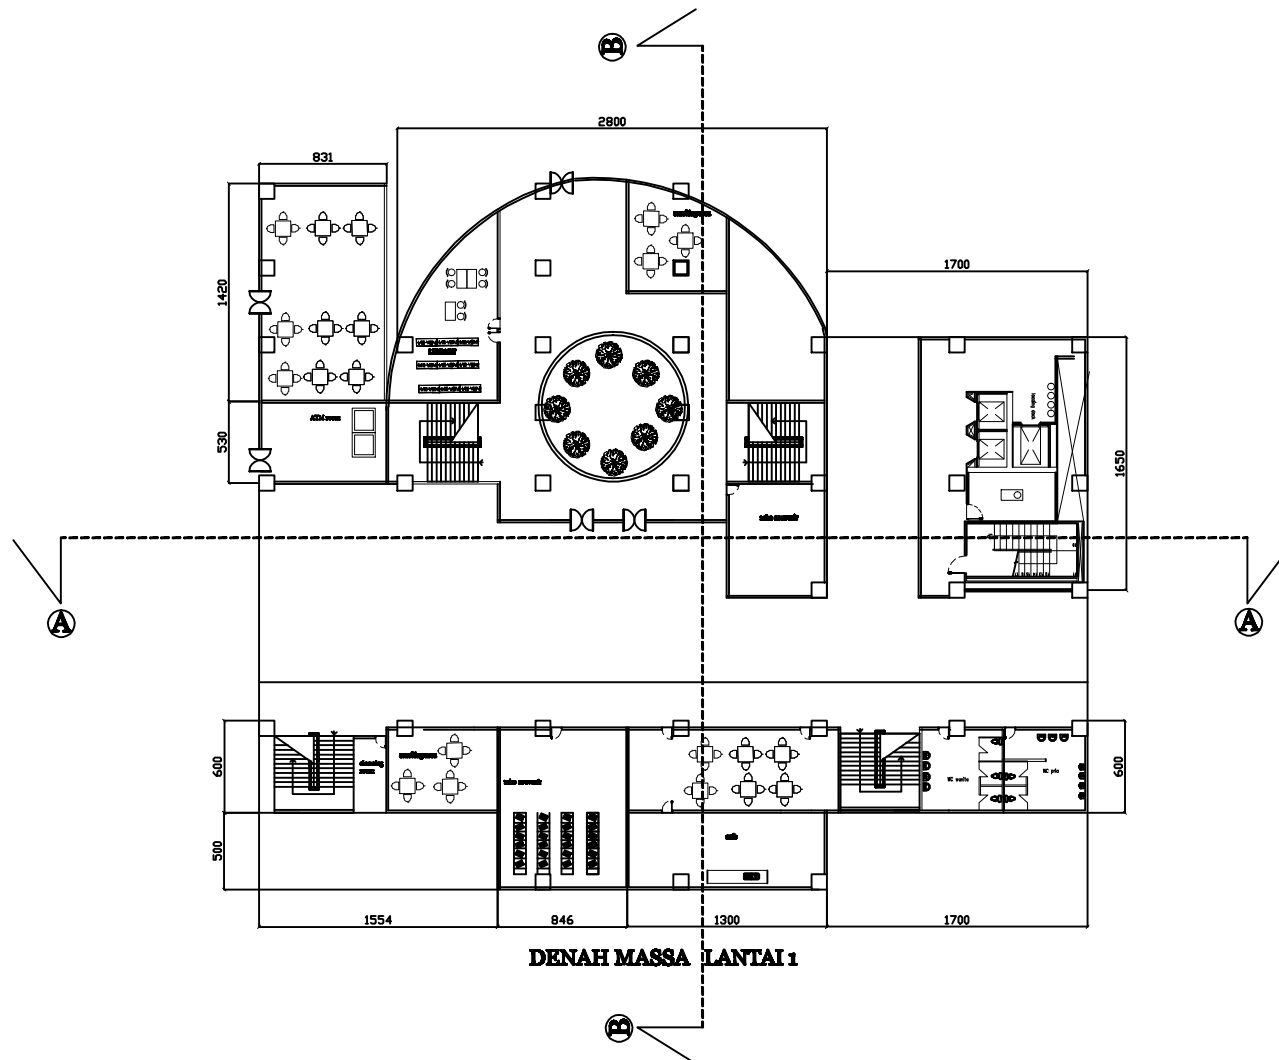

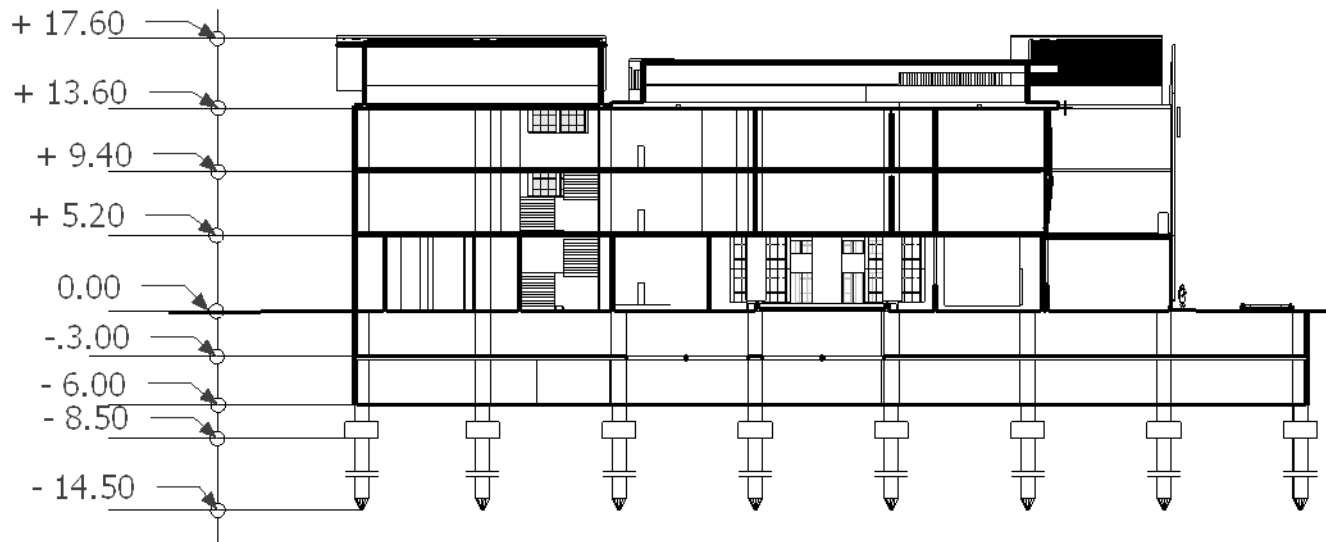


UNTAG SBY

Universitas 17 Agustus Surabaya

Jl. Semolowaru No.45 Surabaya, Jawa Timur

PROJECT TYPE & LOCATION	DIGAMBAR OLEH	DOSEN PEMBIMBING	DOSEN PENGUJI	SKALA	No. GAMBAR	KODE GAMBAR
PERANCANGAN FASILITAS PELATIHAN PENGEMBANGAN INDUSTRI DESAIN KRATIF DI SURABAYA PUSAT	ANAS ABDULLAH MAHRODHI	Ir. Joko santoso, MMT	Ir. Farida Murti, MT.	1:500		ARS
				NAMA FILE : POTONGAN MASSA BANGUNAN PENGUNJUNG A-A		
				FILE : Tugas Akhir Perancangan Tahun Semester 2017-2018		

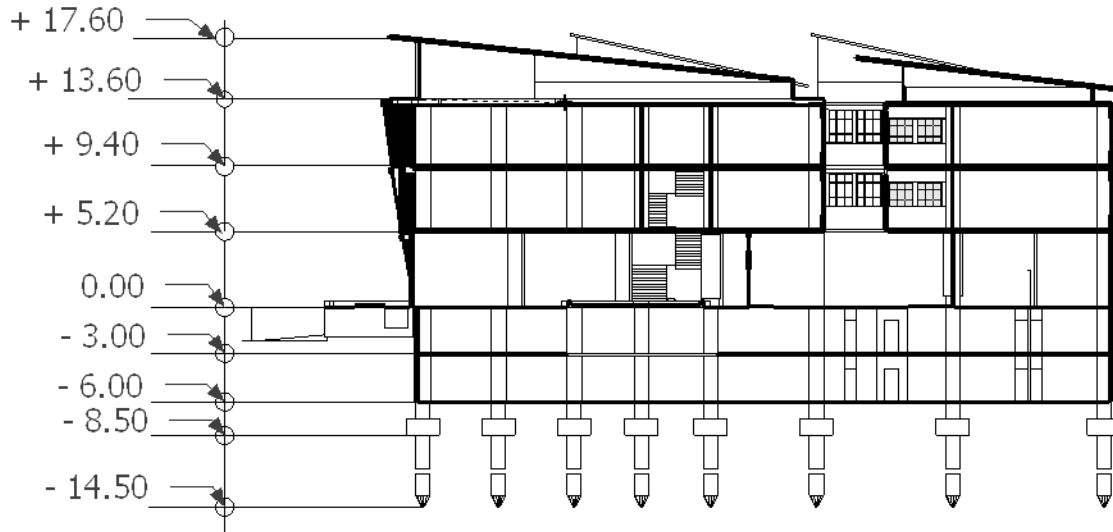

UNTAG SBY


Universitas 17 Agustus Surabaya

Jl. Semolowaru No.45 Surabaya, Jawa Timur

PROJECT TYPE & LOCATION	DIGAMBAR OLEH	DOSEN PEMBIMBING	DOSEN PENGUJI	SKALA	NO. GAMBAR	KODE GAMBAR
PERANCANGAN FASILITAS PELATIHAN PENGEMBANGAN INDUSTRI DESAIN KRATIF DI SURABAYA PUSAT	ANAS ABDULLAH MAHRODHI	Ir. Joko santoso, MMT	Ir. Farida Murti, MT.	1:500		ARS
				NAMA FILE : POTONGAN MASSA BANGUNAN PENGUNJUNG B-B		
				FILE	: Tugas Akhir Perancangan Tahun Semester 2017-2018	



TAMPAK BARAT SKALA 1:400

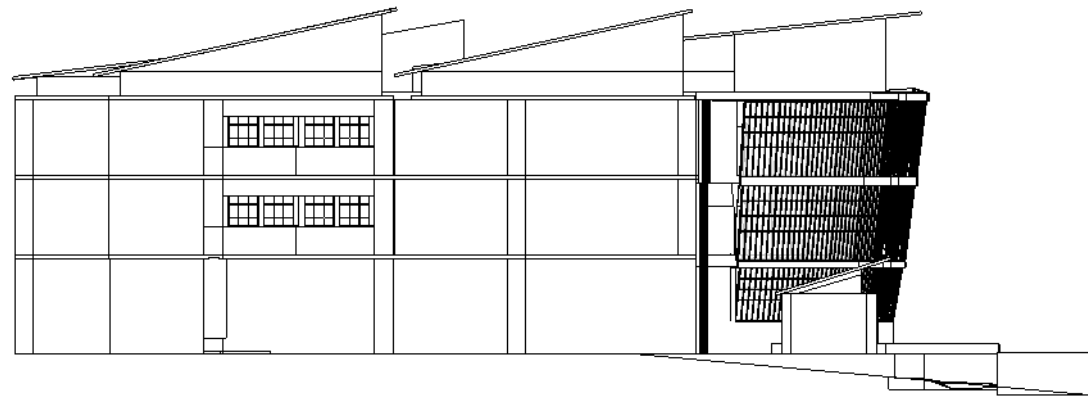

TAMPAK TIMUR SKALA 1:400

UNIVERSITY / INSTITUTE



UNTAG SBY
Universitas Tujuh Belas Agustus Surabaya
Jl. Semolowaru No.45 Surabaya, Jawa Timur

PROJECT TYPE & LOCATION

**PERANCANGAN FASILITAS
PELATIHAN
PENGEMBANGAN INDUSTRI DESAIN
KREATIF DI SURABAYA PUSAT**

DIGAMBAR OLEH

**ANAS ABDULLAH
MAHRODHI**

DOSEN PEMBIMBING

Ir.joko santoso,MMT

DOSEN PENGUJI

Ir. Farida Murti, MT

SKALA

1 : 400

NO. GAMBAR

-


KODE GAMBAR

ARS




NAMA FILE : **TAMPAK MASSA (gedung pengunjung)**

FILE Tugas Akhir Perancangan Semester 2017-2018






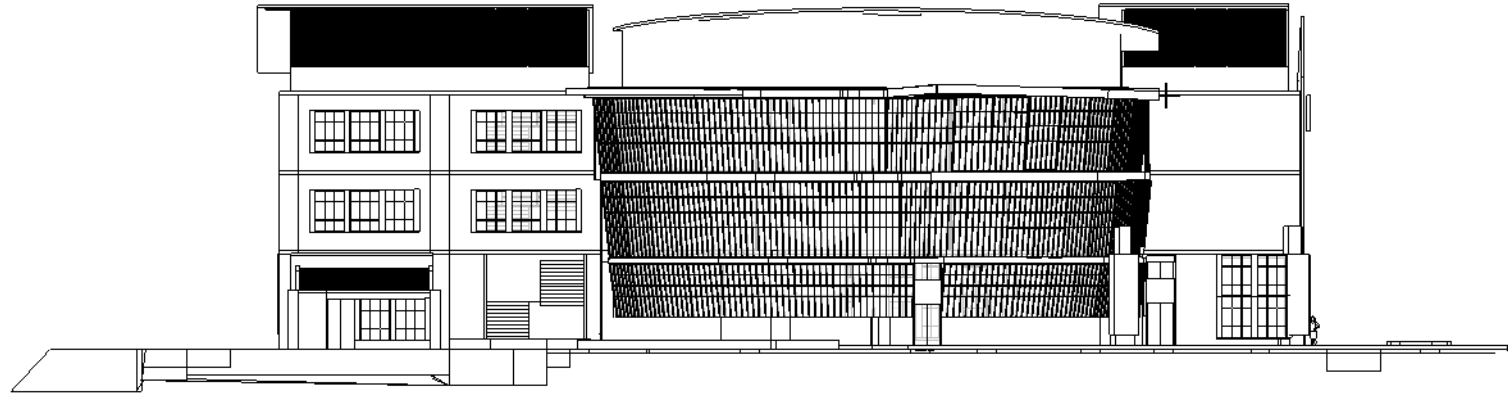


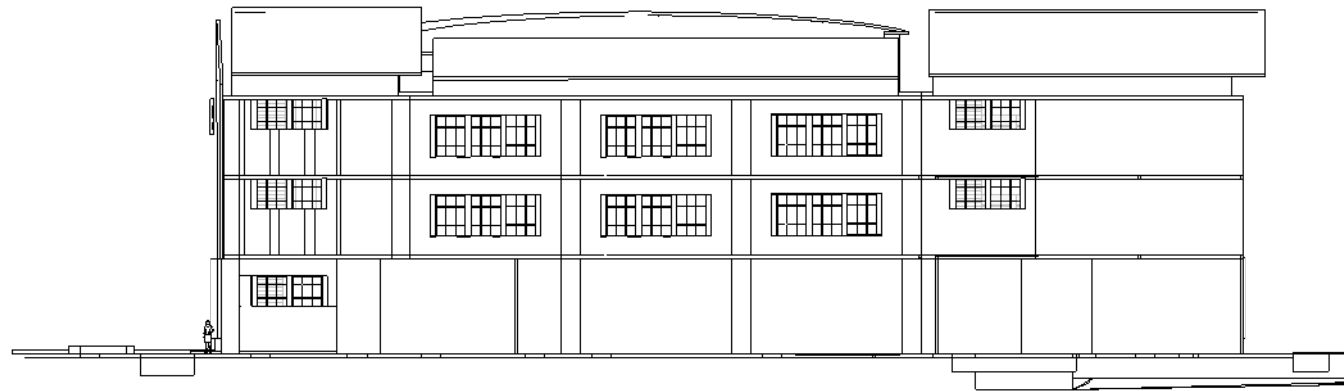

TAMPAK UTARA SKALA 1:400




TAMPAK SELATAN SKALA 1:400

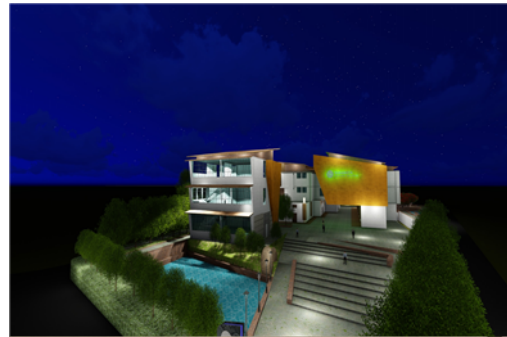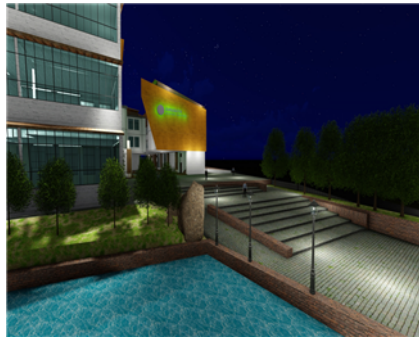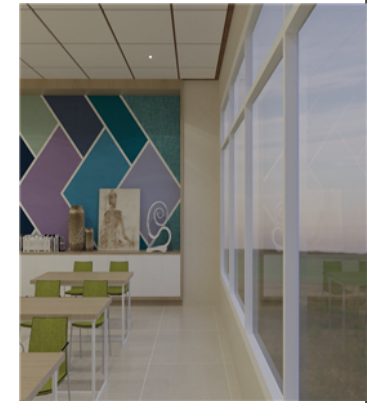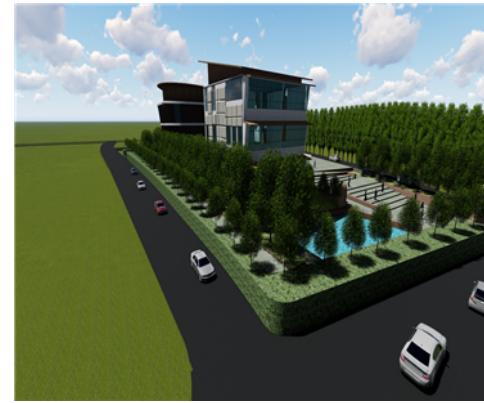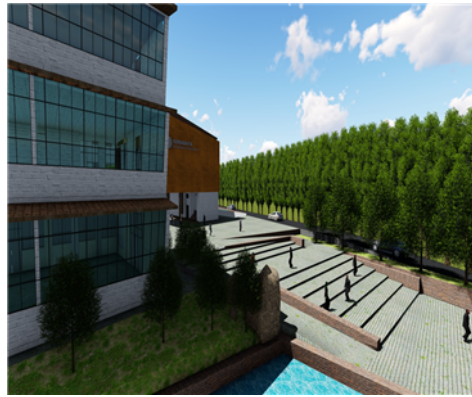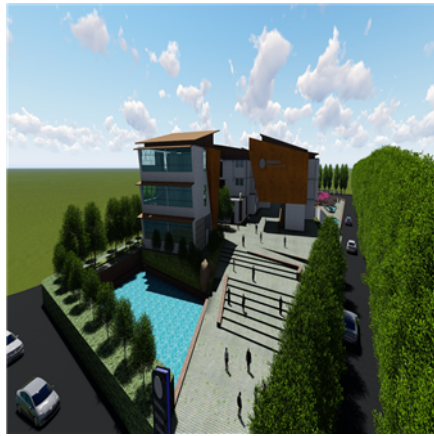UNIVERSITY / INSTITUTE	PROJECT TYPE & LOCATION	DIGAMBAR OLEH	DOSEN PEMBIMBING	DOSEN PENGUJI	SKALA	NO. GAMBAR	KODE GAMBAR					
<p>UNTAG SBY Universitas Tujuh Belas Agustus Surabaya Jl. Semolowaru No.45 Surabaya, Jawa Timur</p>	<p>PERANCANGAN FASILITAS PELATIHAN PENGEMBANGAN INDUSTRI DESAIN KREATIF DI SURABAYA PUSAT</p>	<p>ANAS ABDULLAH MAHRODHI</p>	<p>Ir.joko santoso,MMT</p>	<p>Ir. Farida Murti, MT</p>	1 : 400	-	ARS					
					<p>NAMA FILE : TAMPAK MASSA (gedung pengunjung)</p>							
					<p>FILE Tugas Akhir Perancangan Semester 2017-2018</p>							



UNIVERSITY / INSTITUTE	PROJECT TYPE & LOCATION	DIGAMBAR OLEH	DOSEN PEMBIMBING	DOSEN PENGUJI	SKALA	NO. GAMBAR	KODE GAMBAR	
 <p>UNTAG SBY Universitas Tujuh Belas Agustus Surabaya Jl. Semolowaru No.45 Surabaya, Jawa Timur</p>	<p>PERANCANGAN FASILITAS PELATIHAN PENGEMBANGAN INDUSTRI DESAIN KREATIF DI SURABAYA PUSAT</p>	<p>ANAS ABDULLAH MAHRODHI</p>	<p>Ir.joko santoso,MMT</p>	<p>Ir. Farida Murti, MT</p>	<p>1 : 400</p>	<p>-</p>	<p>ARS</p>	
<p>NAMA FILE : 3D Suasana siang,malam,interior perspektif</p>					<p>FILE Tugas Akhir Perancangan Semester 2017-2018</p>			

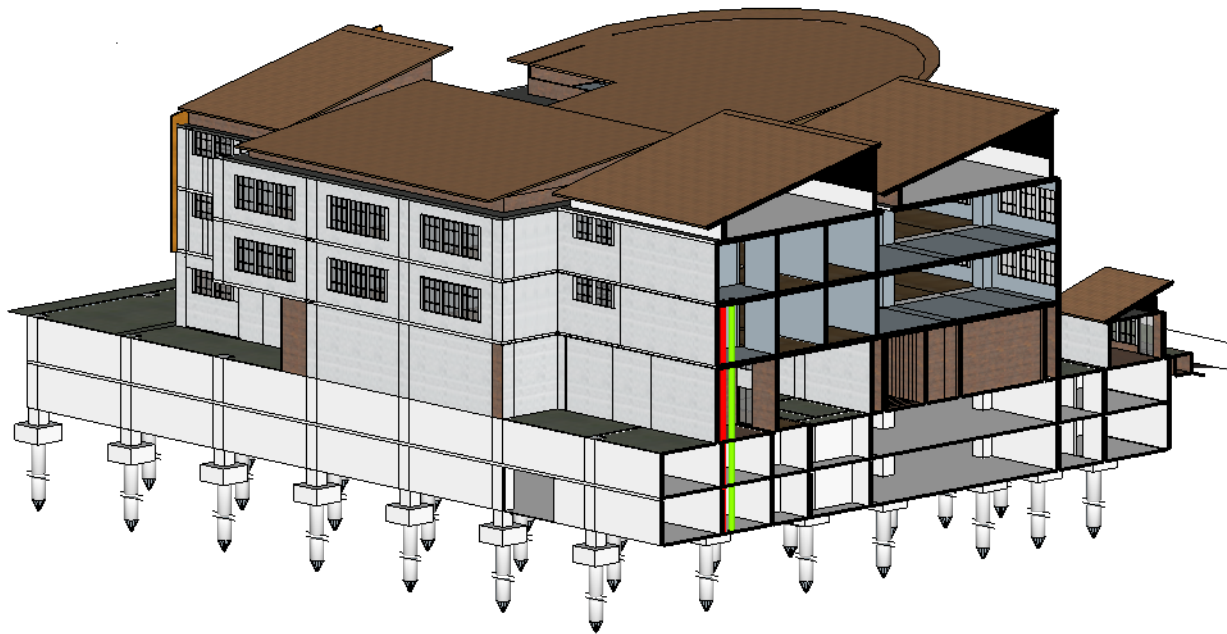


UNTAG SBY

Universitas 17 Agustus Surabaya

Jl. Semolowaru No.45 Surabaya, Jawa Timur

PROJECT TYPE & LOCATION	DIGAMBAR OLEH	DOSEN PEMBIMBING	DOSEN PENGUJI	SKALA	NO. GAMBAR	KODE GAMBAR	
PERANCANGAN FASILITAS PELATIHAN PENGEMBANGAN INDUSTRI DESAIN KRATIF DI SURABAYA PUSAT	ANAS ABDULLAH MAHRODHI	Ir. Joko santoso, MMT	Ir. Farida Murti, MT.	1:500		ARS	
				NAMA FILE : RENCANA UTILITAS BANGUNAN			
				FILE	: Tugas Akhir Perancangan Tahun Semester 2017-2018		

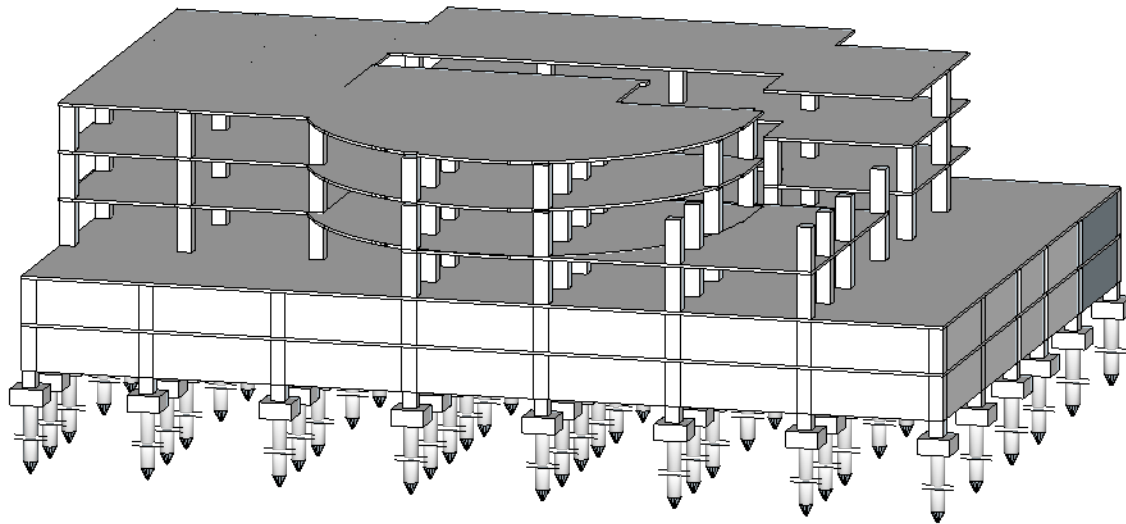

UNTAG SBY

Universitas 17 Agustus Surabaya

Jl. Semolowaru No.45 Surabaya, Jawa Timur

PROJECT TYPE & LOCATION	DIGAMBAR OLEH	DOSEN PEMBIMBING	DOSEN PENGUJI	SKALA	NO. GAMBAR	KODE GAMBAR	
<p align="center">PERANCANGAN FASILITAS PELATIHAN PENGEMBANGAN INDUSTRI DESAIN KRATIF DI SURABAYA PUSAT</p>	<p align="center">ANAS ABDULLAH MAHRODHI</p>	<p align="center">Ir. Joko santoso, MMT</p>	<p align="center">Ir. Farida Murti, MT.</p>	<p align="center">1:500</p>		<p align="center">ARS</p>	
				<p align="center">NAMA FILE : RENCANA STRUKTUR BANGUNAN</p>			
				<p>FILE : Tugas Akhir Perancangan Tahun Semester 2017-2018</p>			