
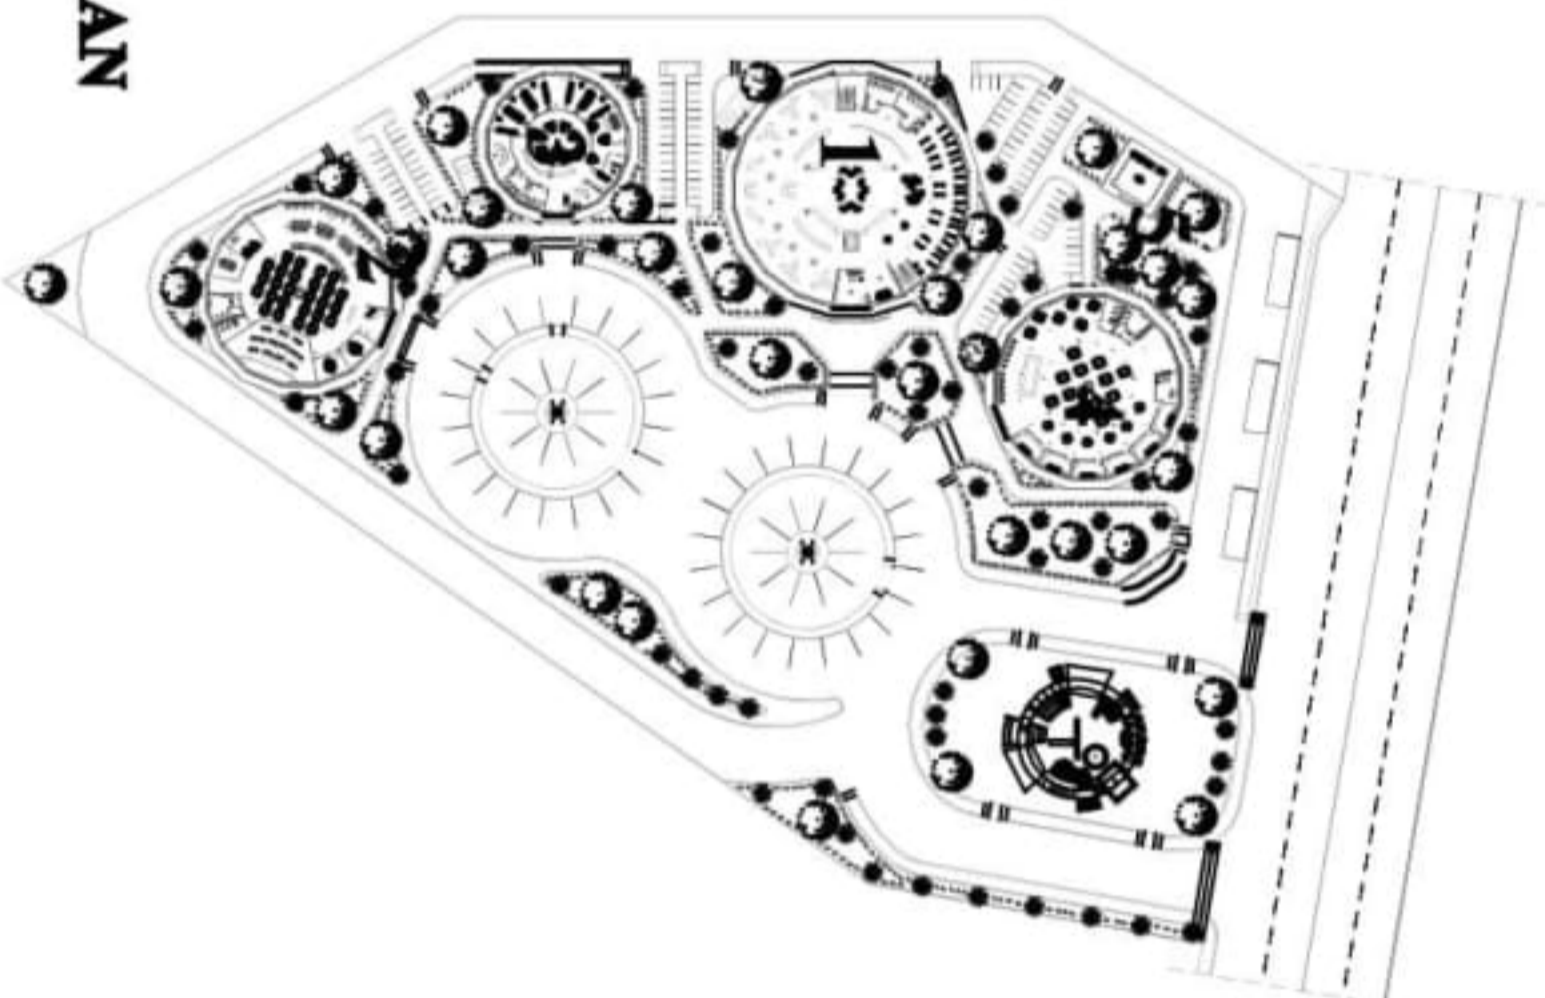


LAMPIRAN




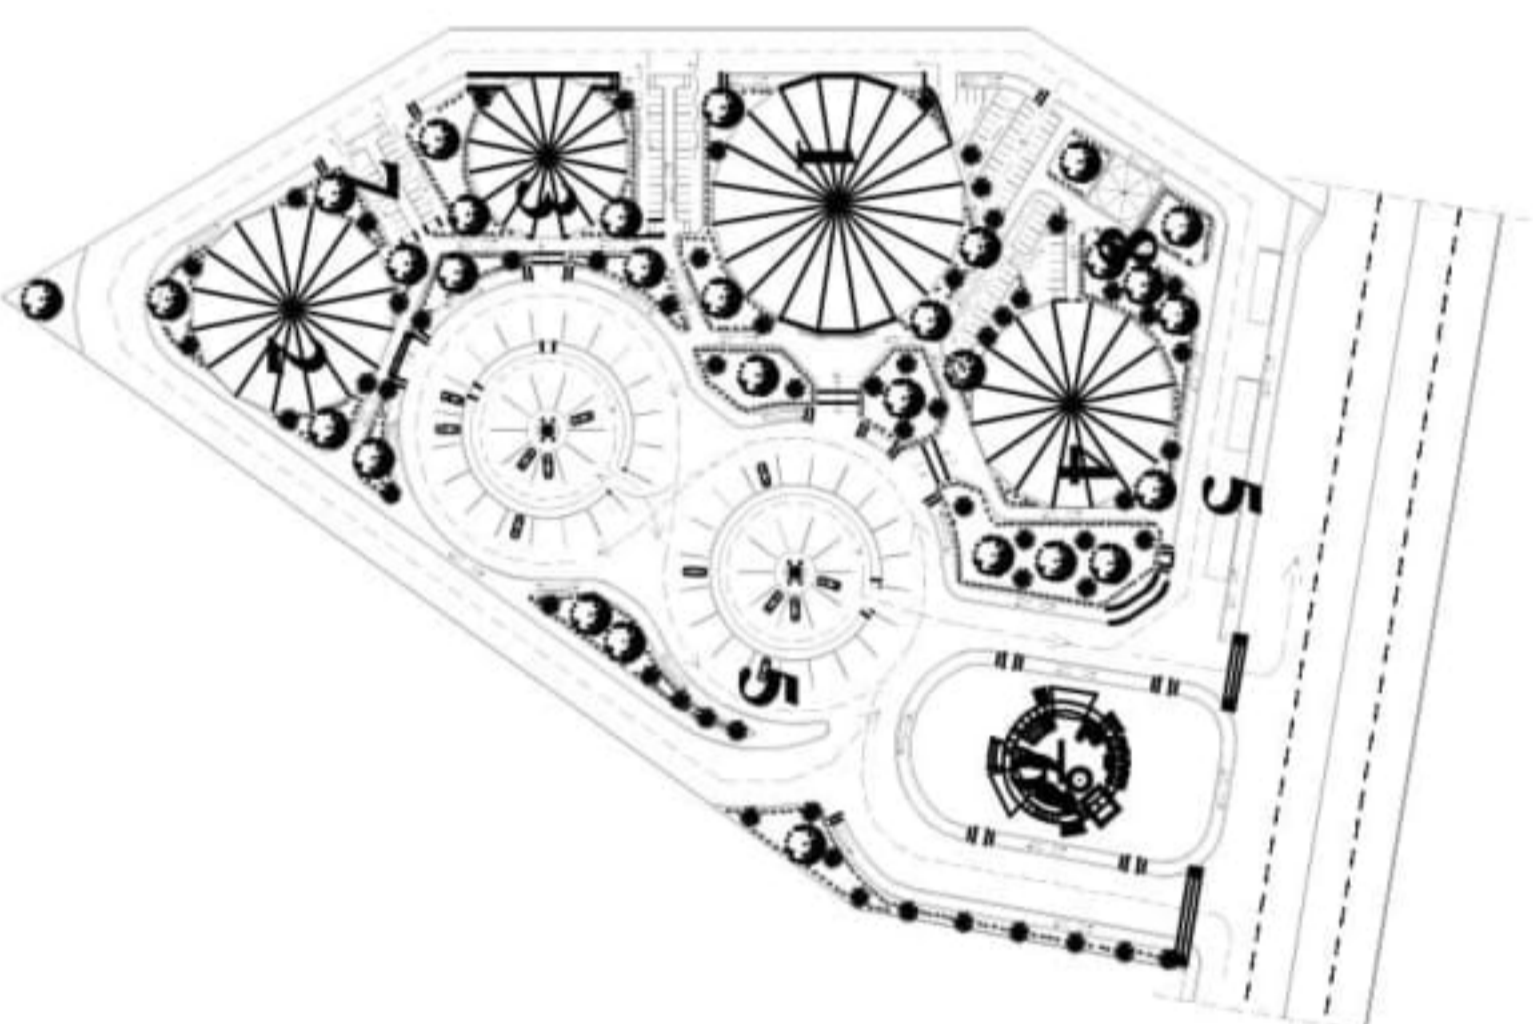


LAYOUT PLAN
Skala 1 : 200

Keterangan :


1. Perpustakaan
2. Working Space
3. Rumah Bahasa
4. Food Court
5. Musholah


	PROGRAM STUDI ARSITEKTUR FAKULTAS TEKNIK UNIVERSITAS 17 AGUSTUS 1945 SURABAYA		TUGAS AKHIR PERANCANGAN		NAMA GAMBAR		DIKERJAKAN OLEH		PEMBIMBING	
			JUDUL : PERANCANGAN FASILITAS LITERASI KOTA SONOMA		LAYOUT PLAN		Markus M.E Mnsen 1441600032		Dr. Ir. R.A. RETNO HASTIJANTI, MT	
	SEMESTER GASAL 2019/2020		SKALA :		KODE GBR:		KETERANGAN GBR:		NO./JML LBR	





KETERANGAN	SIMBOL
Sirkulasi Linear Pejalan Kaki dan Motor	
Sirkulasi Arteri Perumahan Roda Empat	
SIRKULASI YANG DIGUNAKAN (CAMPUK)	

SIRKULASI SITE
Skala 1 : 200

	PROGRAM STUDI ARSITEKTUR FAKULTAS TEKNIK UNIVERSITAS 17 AGUSTUS 1945 SURABAYA		TUGAS AKHIR PERANCANGAN		NAMA GAMBAR		DIKERJAKAN OLEH		PEMIMBING	
			ADUL : PERANCANGAN FASILITAS LITERASI NOTIA SONONG		SIRKULASI SITE		Markus M.E Mnsen 1441600032		Dr. Ir.R.A. RETNO HASTIANTI, MT	
SEMESTER GASAL 2019/2020			SKALA :		KODE GBR:		KETERANGAN GBR:			

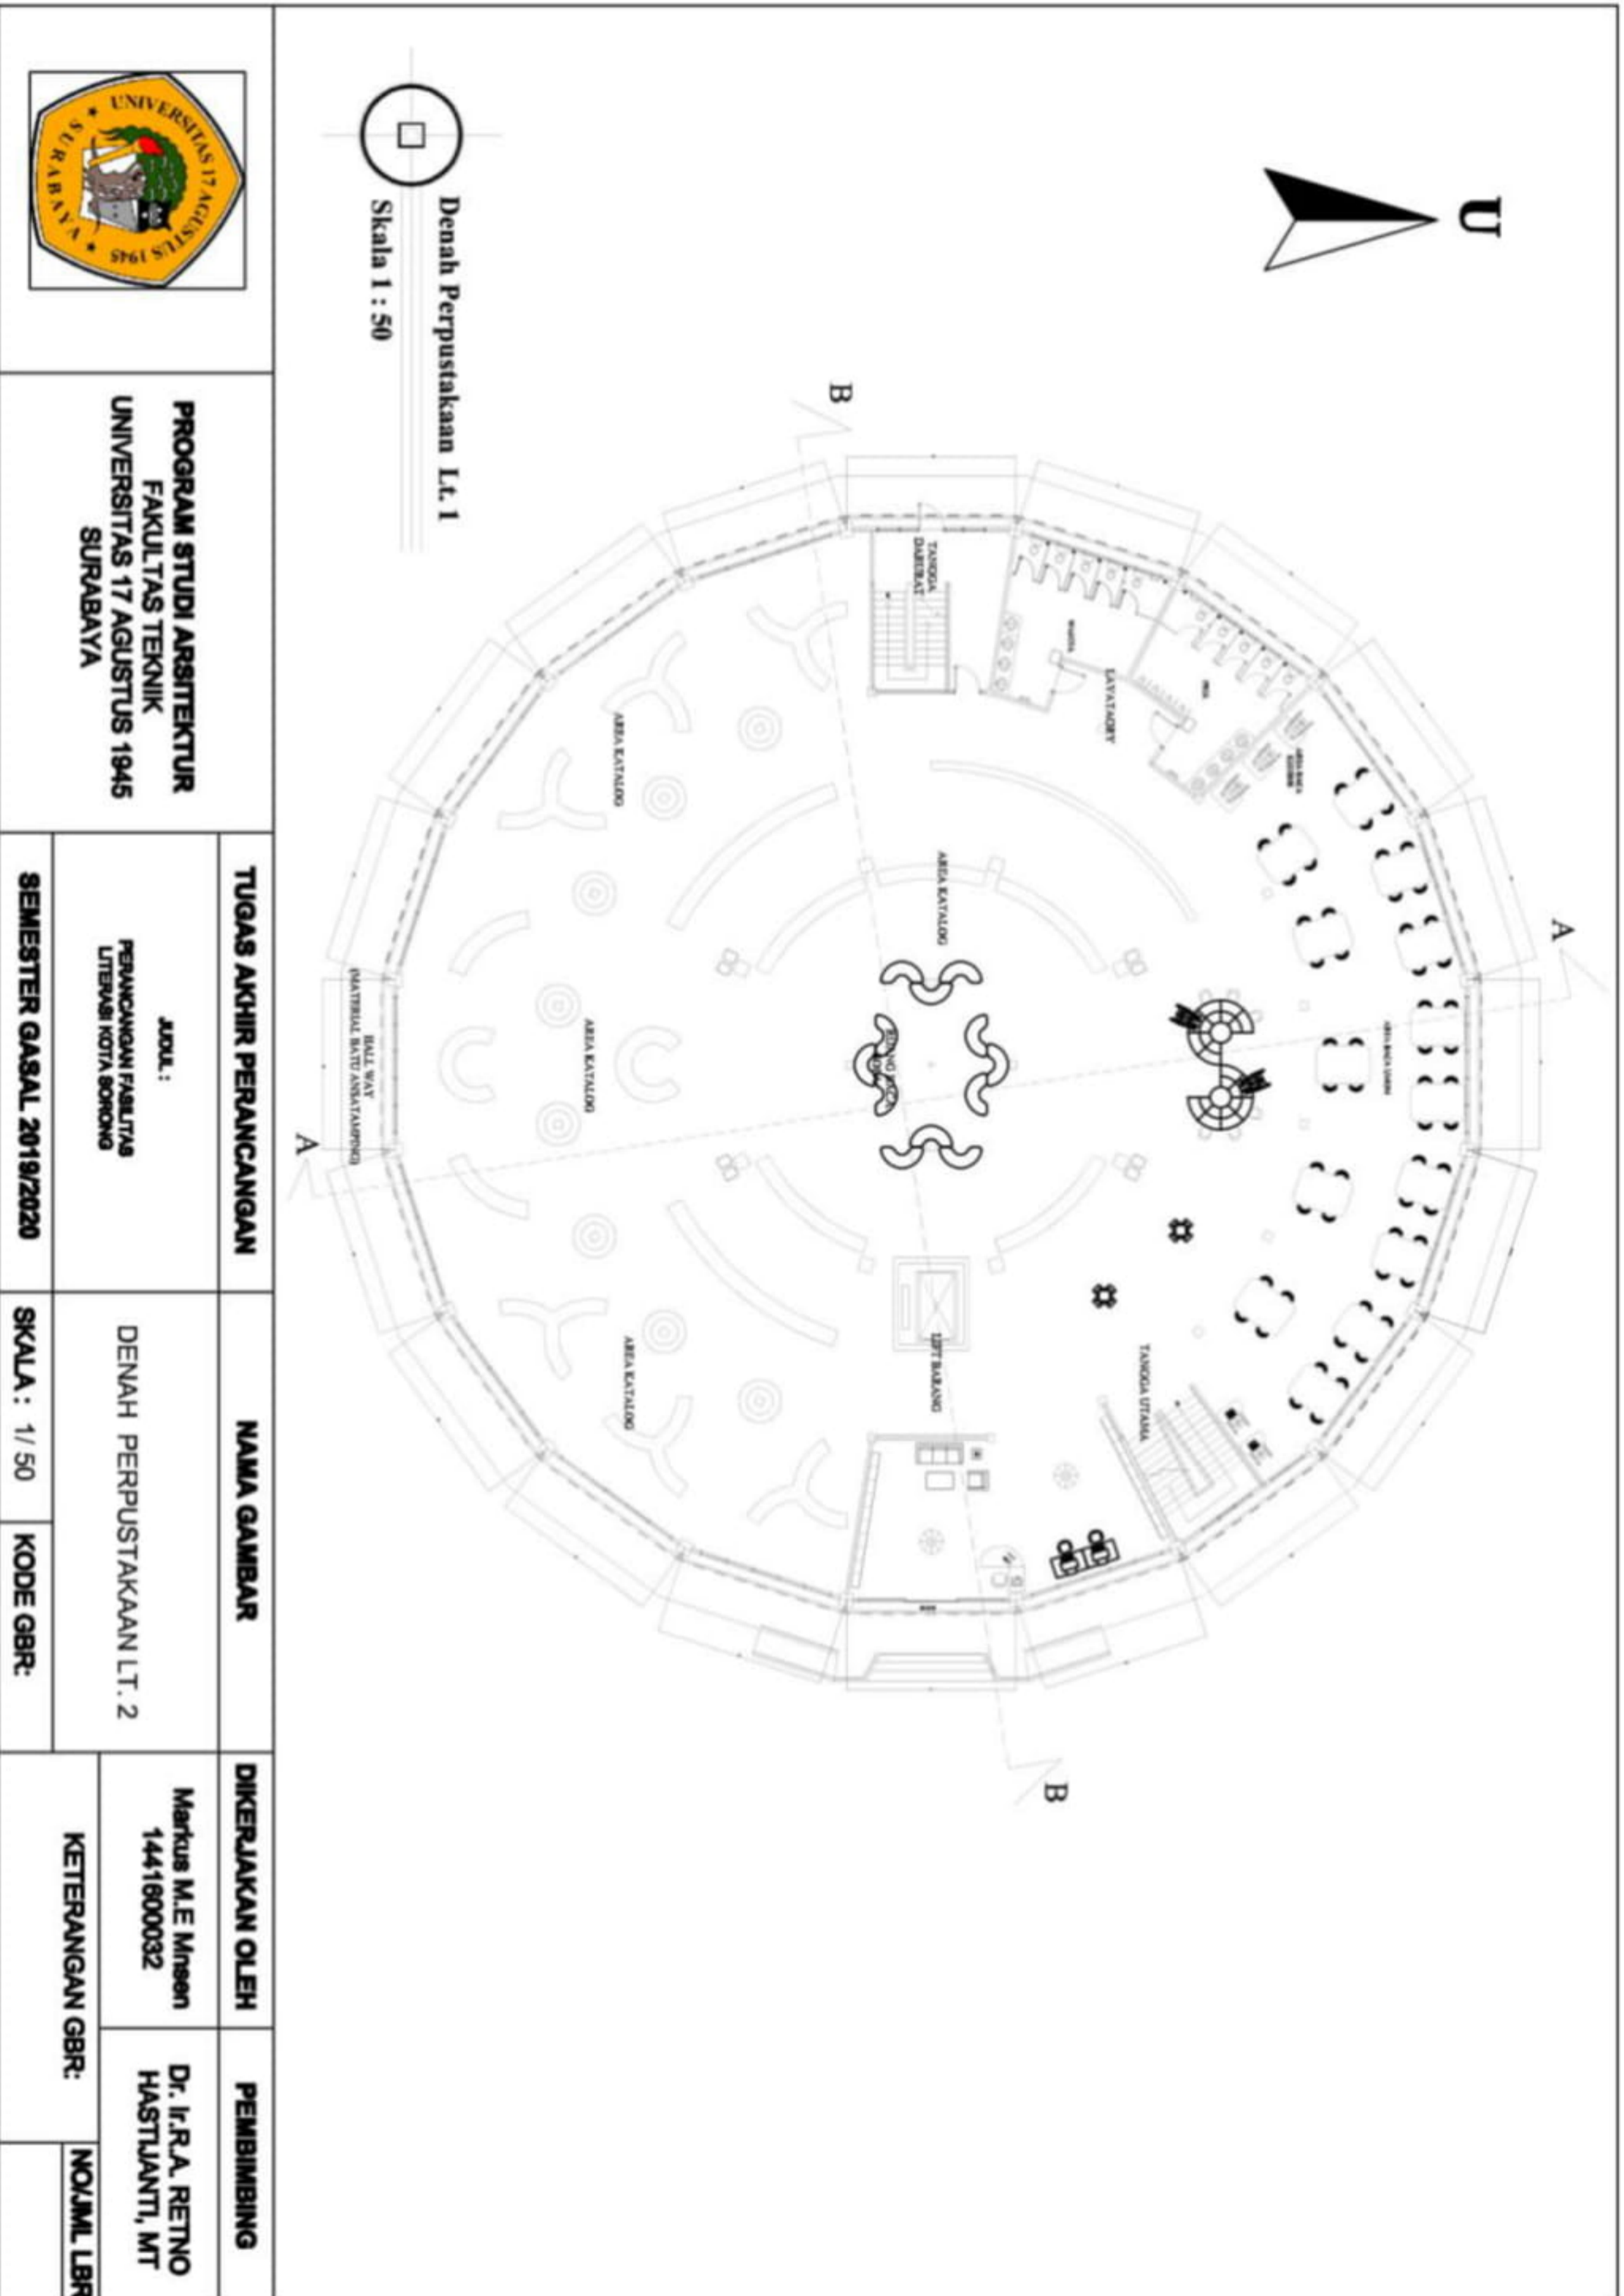

	PROGRAM STUDI ARSITEKTUR FAKULTAS TEKNIK UNIVERSITAS 17 AGUSTUS 1945 SURABAYA	
	TUGAS AKHIR PERANCANGAN	NAMA GAMBAR
JUDUL : PERANCANGAN FASILITAS UTERVAI KOTA BOPONG	DENAH PERPUSTAKAAN LT. 2	DIKERJAKAN OLEH Martus M.E Mnsen 1441600032
SEMESTER GASAL 2019/2020	SKALA : 1/ 50 KODE GBR:	PEMIMPING Dr. Ir.R.A. RETNO HASTILANTI, MT
KETERANGAN GBR:		NO/JML LBR

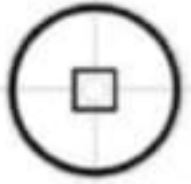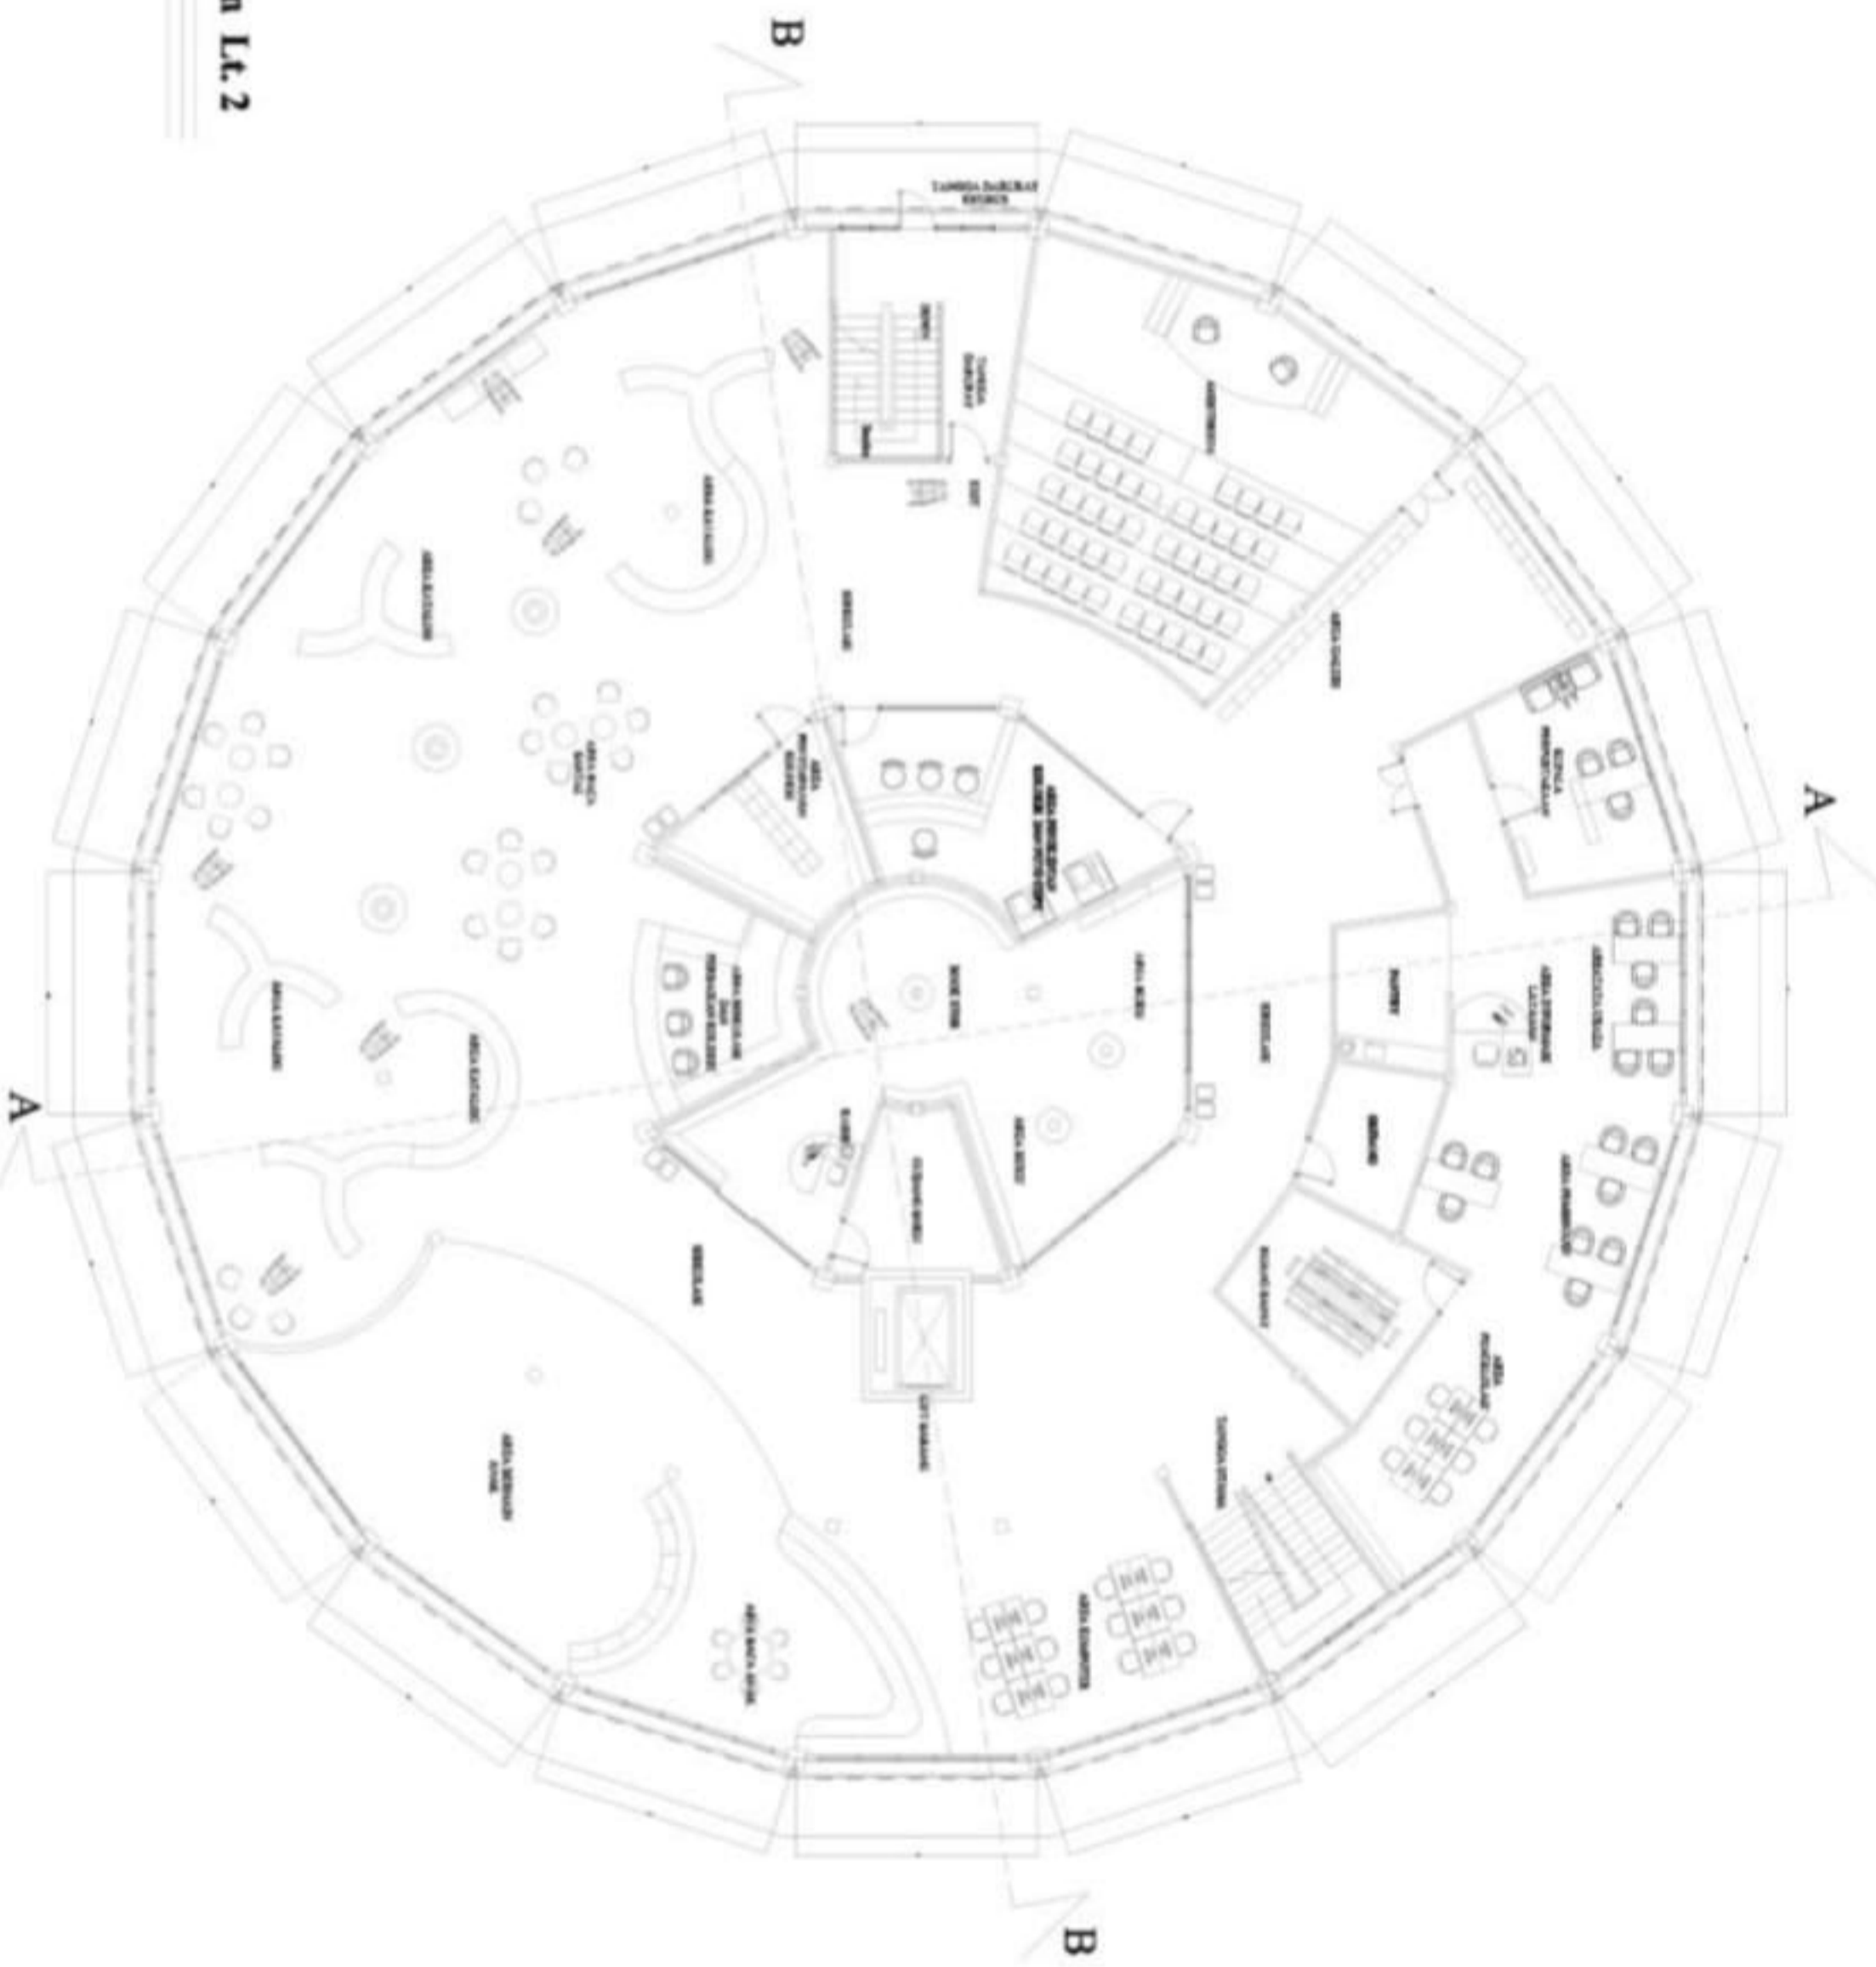


Denah Perpustakaan Lt. 2
Skala 1 : 50




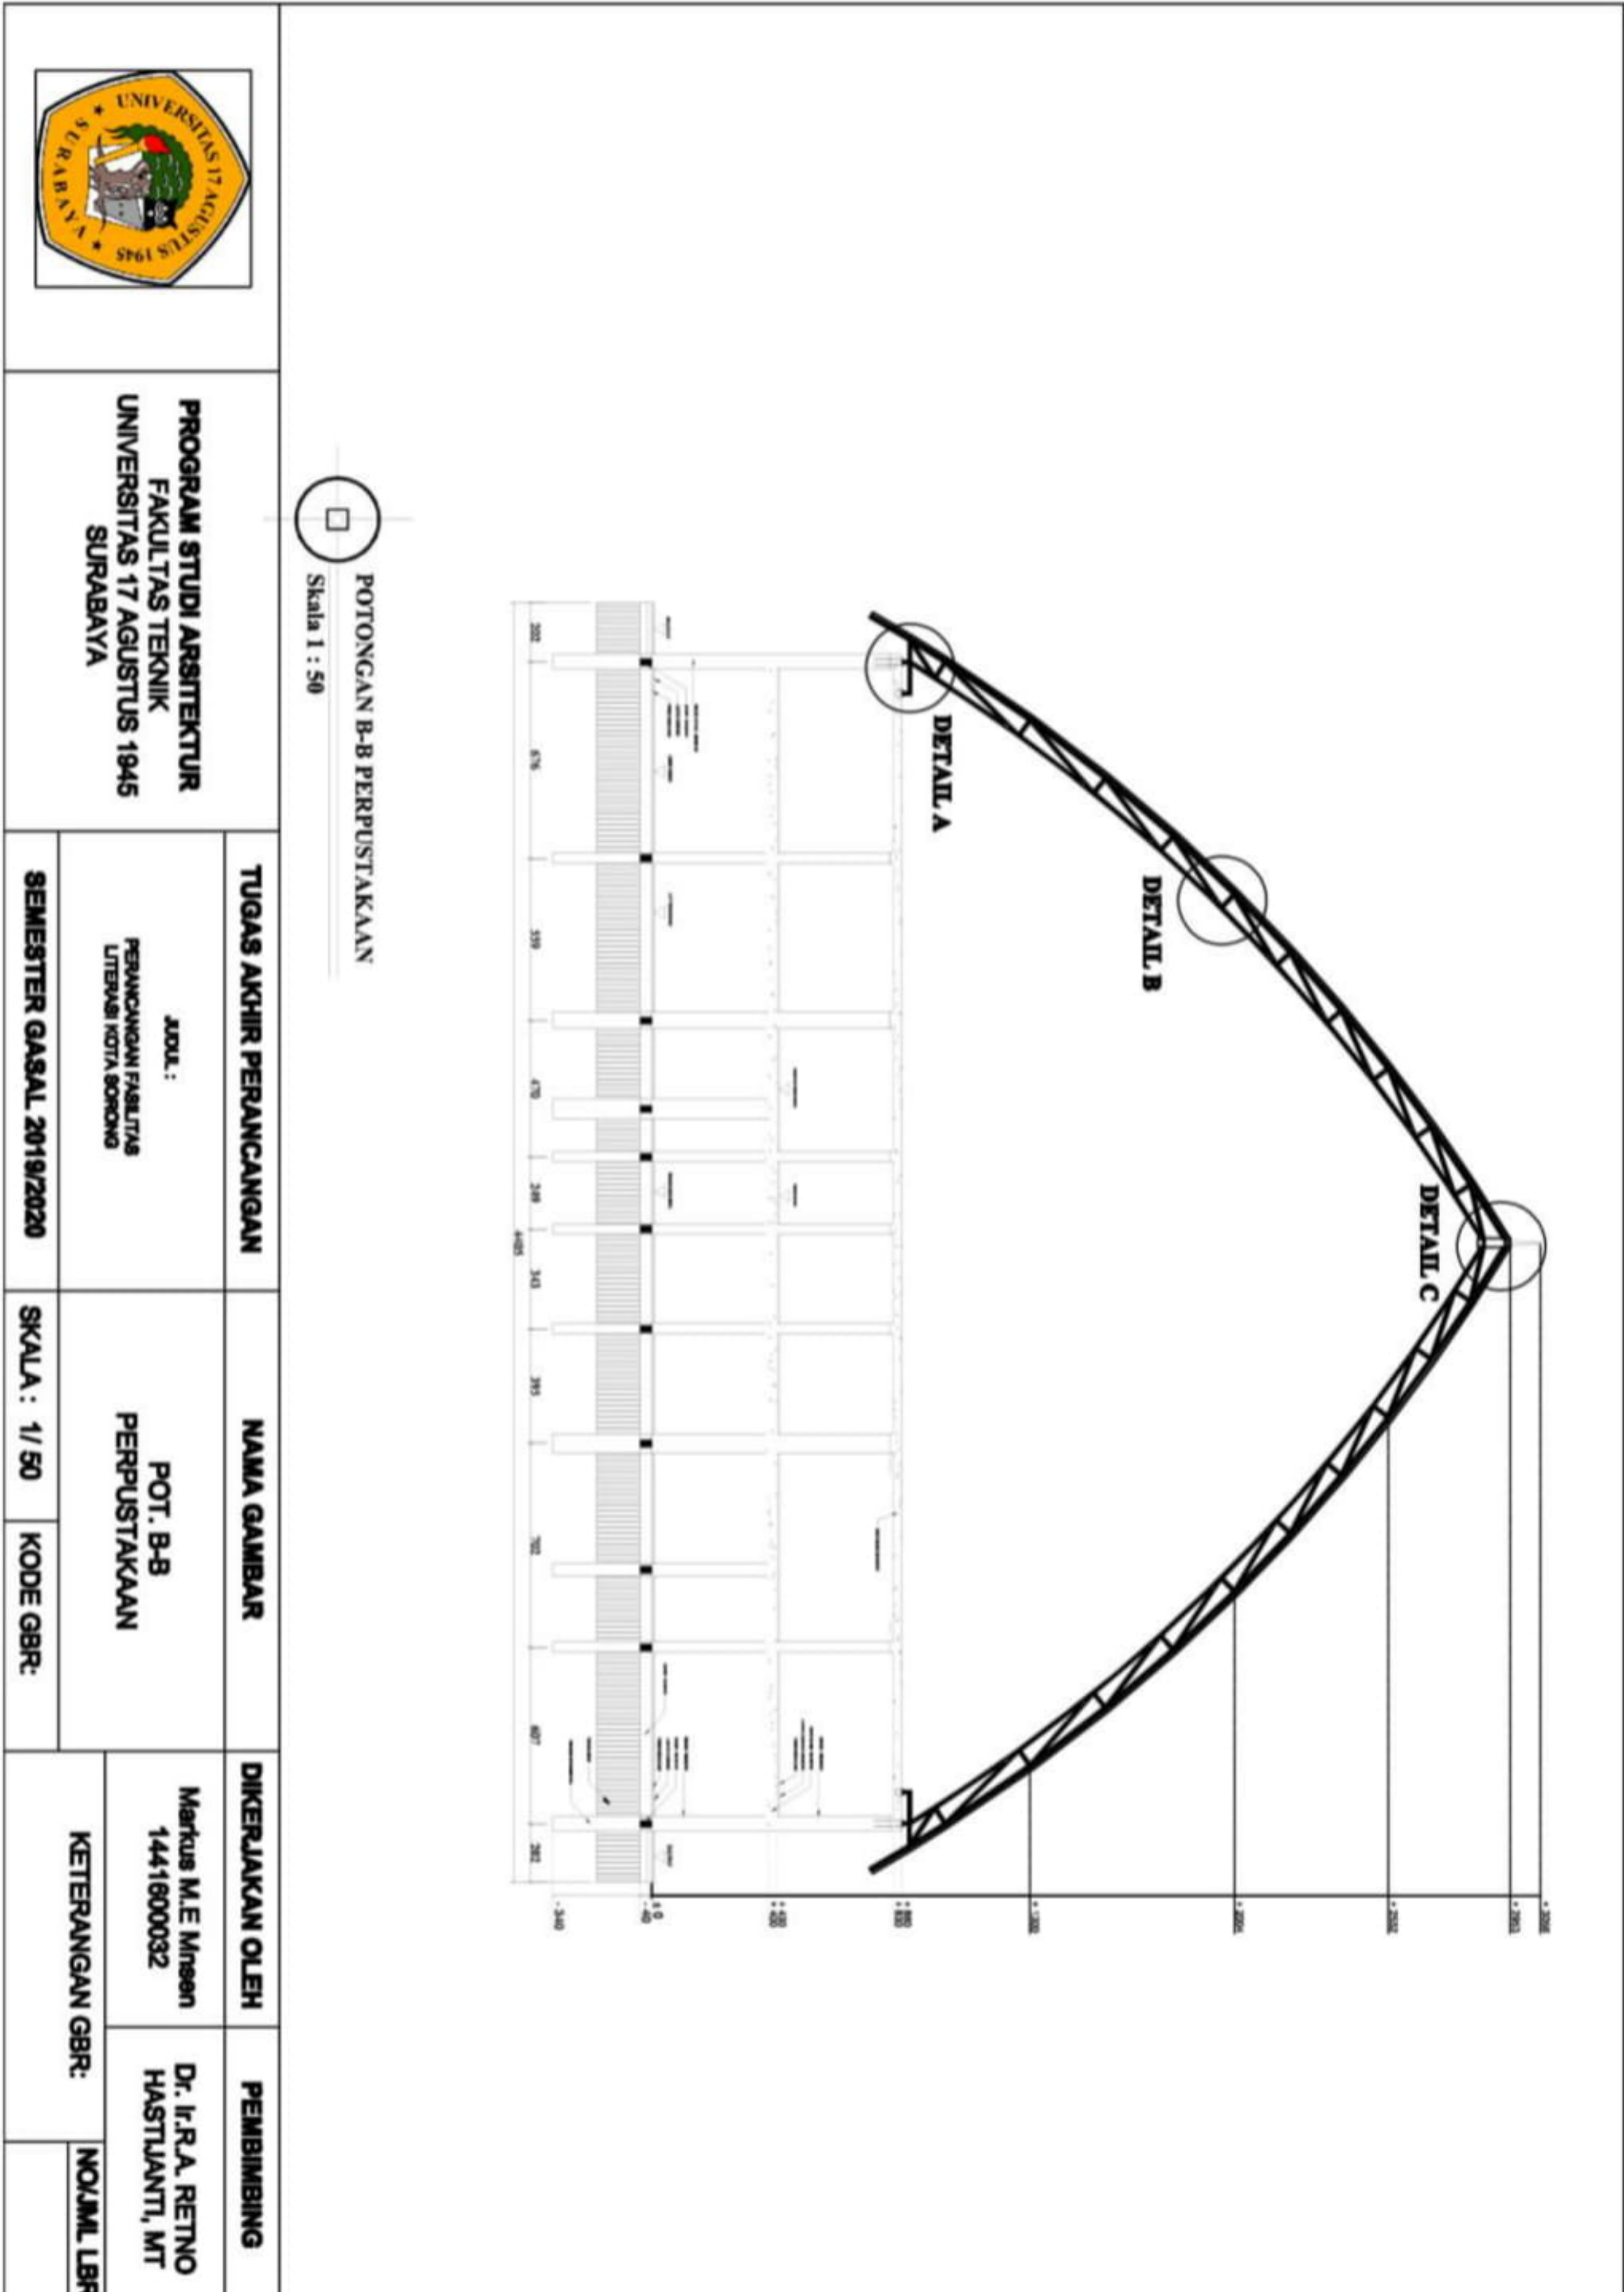
PROGRAM STUDI ARSITEKTUR
FAKULTAS TEKNIK
UNIVERSITAS 17 AGUSTUS 1945
SURABAYA

TUGAS AKHIR PERANCANGAN		NAMA GAMBAR		DIKERJAKAN OLEH		PEMIMBING	
JUDUL : PERANCANGAN FASILITAS UTERVAH KOTA BONGONG		DENAH PERPUSTAKAAN LT. 2		Markus M.E Mnsen 1441600032		Dr. Ir.R.A. RETNO HASTIANTI, MT	
SEMESTER GASAL 2019/2020		SKALA : 1/ 50 KODE GBR:		KETERANGAN GBR:		NO/JML LBR	

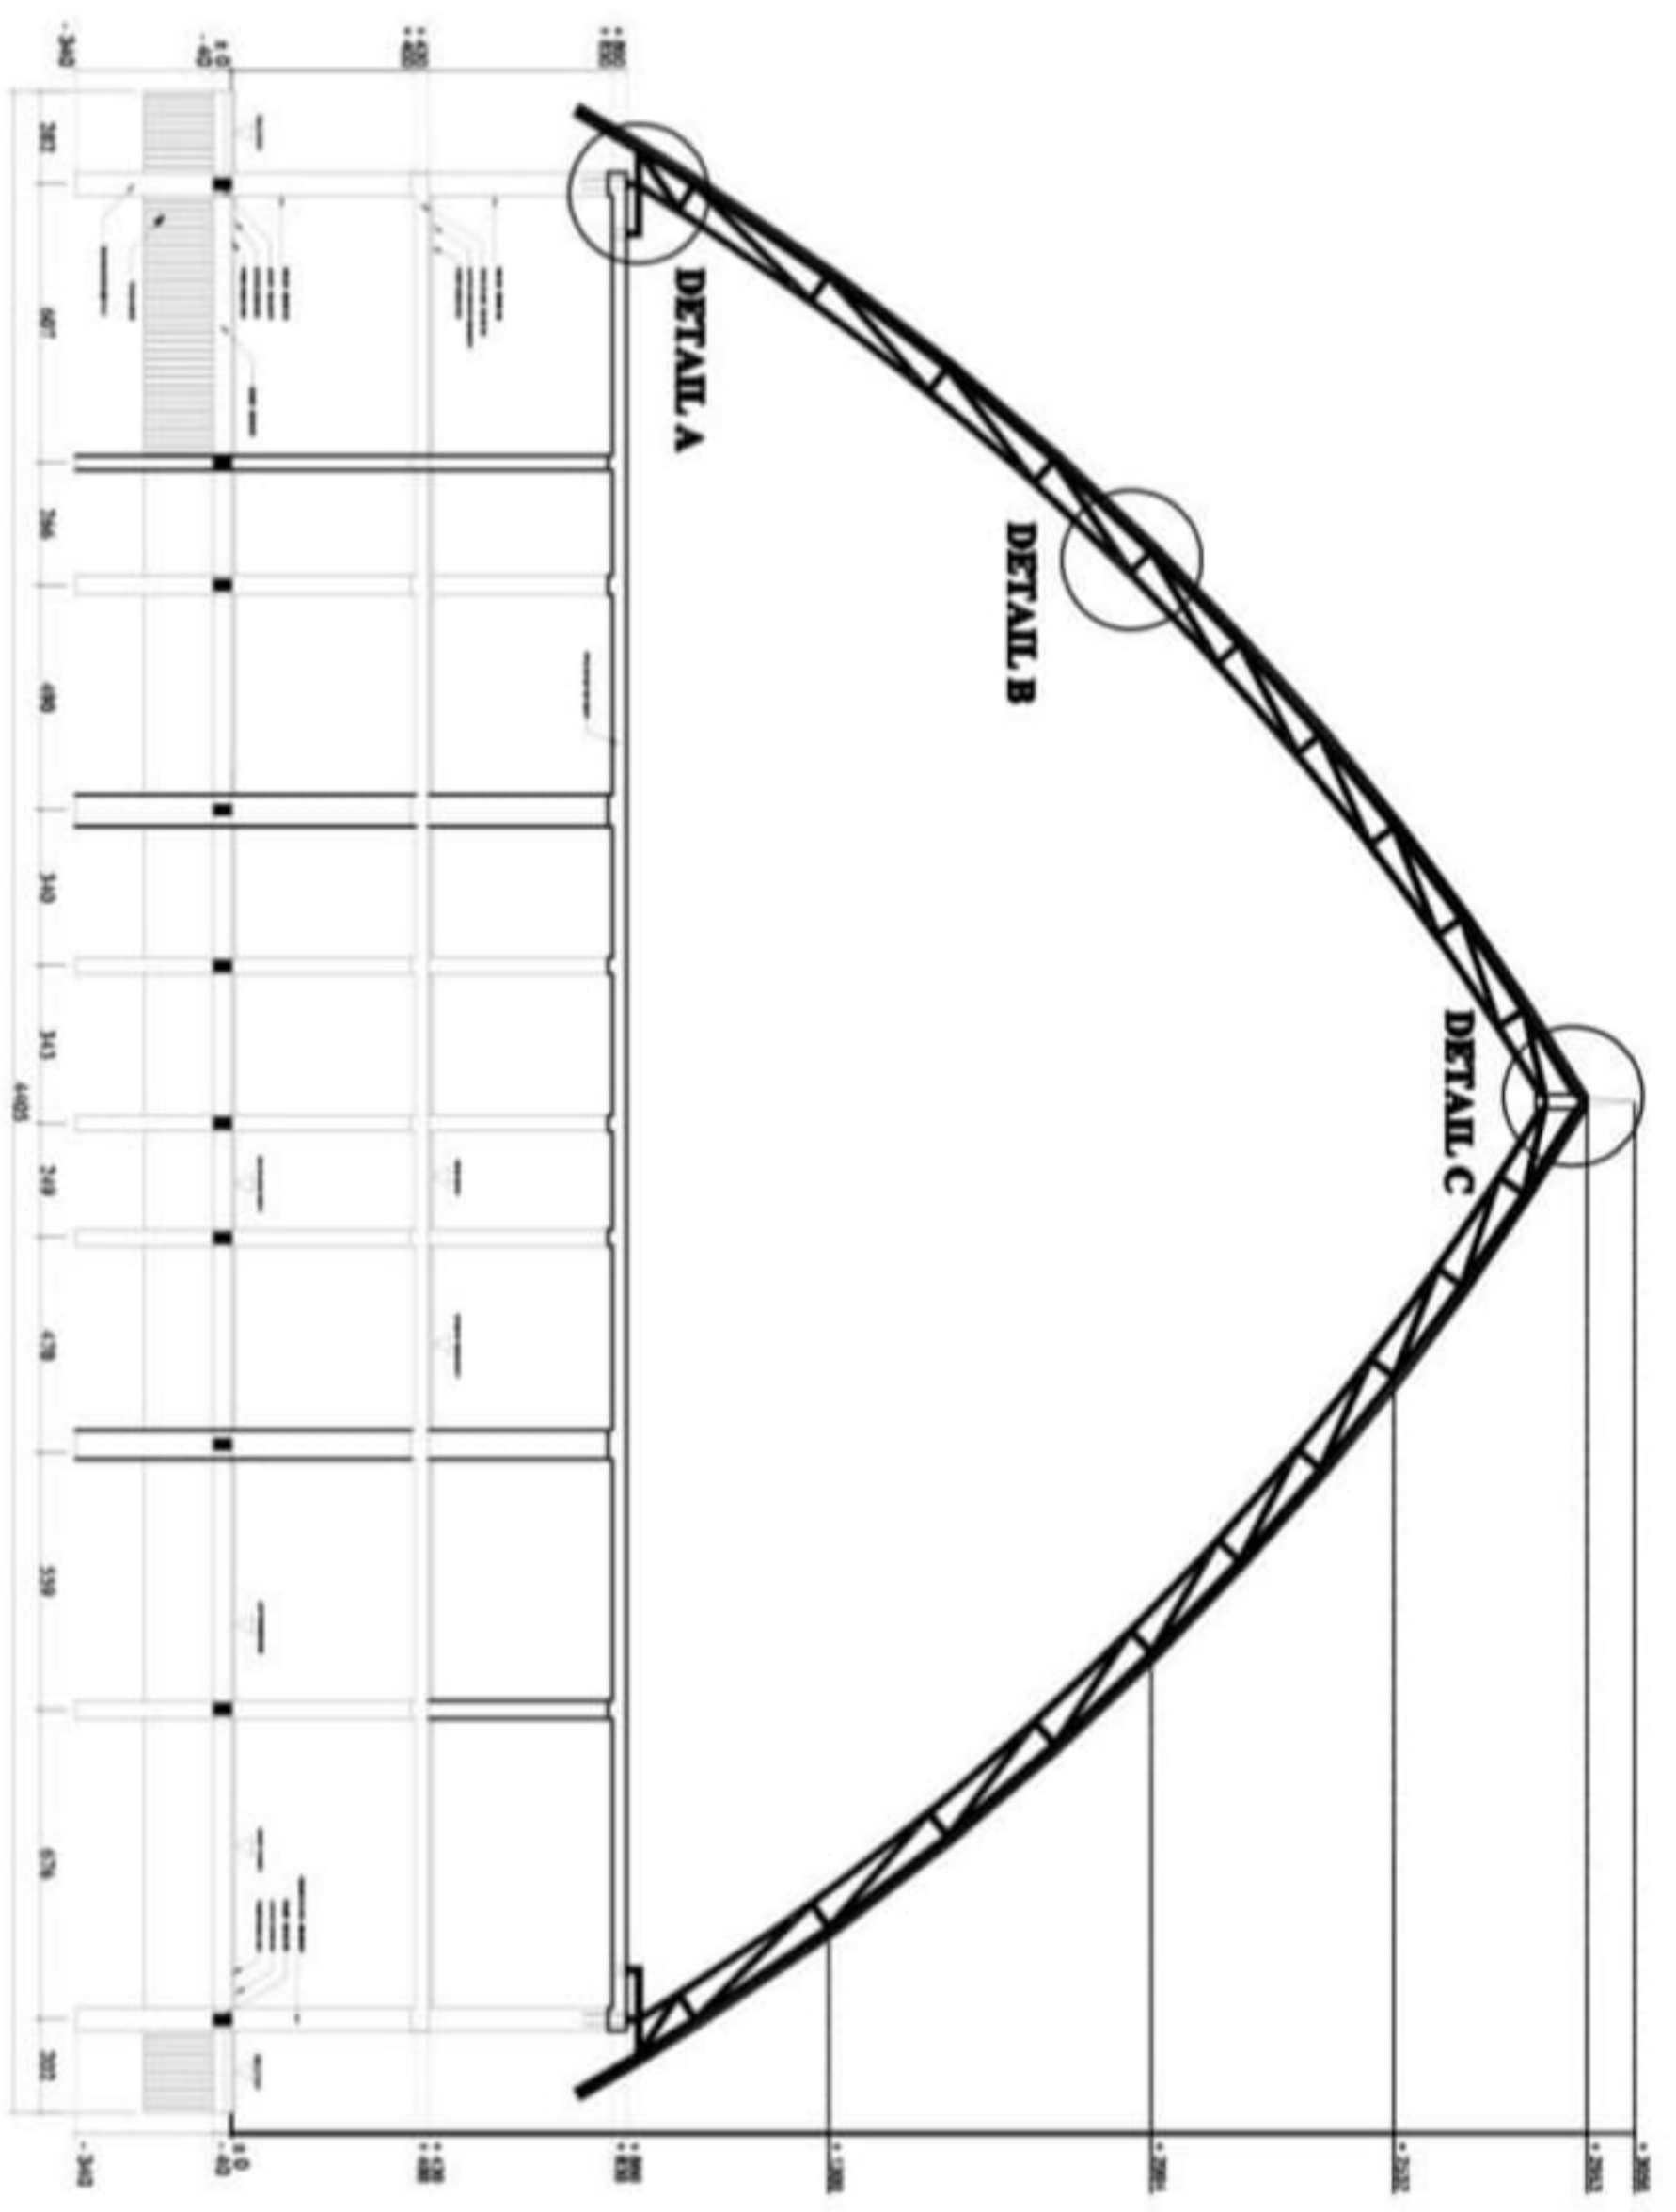



POTONGAN A-A PERPUSTAKAAN
Skala 1 : 50

	PROGRAM STUDI ARSITEKTUR FAKULTAS TEKNIK UNIVERSITAS 17 AGUSTUS 1945 SURABAYA		TUGAS AKHIR PERANCANGAN		NAMA GAMBAR		DIKERJAKAN OLEH		PEMBIMBING	
	JUML. : PERANCANGAN FASILITAS LITERASI NOTIA BONGONG		SEMESTER GASAL 2019/2020		POT. A-A PERPUSTAKAAN		Markus M.E Mosen 1441600032		Dr. Ir.R.A. RETNO HASTJUANTRI, MT	
			SKALA : 1/ 50		KODE GBR:		KETERANGAN GBR:		NO./JML LBR	




POTONGAN B-B PERPUSTAKAAN
Skala 1 : 50

		PROGRAM STUDI ARSITEKTUR FAKULTAS TEKNIK UNIVERSITAS 17 AGUSTUS 1945 SURABAYA	
TUGAS AKHIR PERANCANGAN		NAMA GAMBAR	
JUDUL : PERANCANGAN FASILITAS LITERASI KOTA SONONG		POT. B-B PERPUSTAKAAN	
SEMESTER GASAL 2019/2020		SKALA : 1/ 50 KODE GBR:	
DIKERJAKAN OLEH Markus M.E Mnsen 1441600032		PEMBIMBING Dr. Ir. R.A. RETNO HASTIJANTI, MT	
KETERANGAN GBR:		NO/UM/L BR	

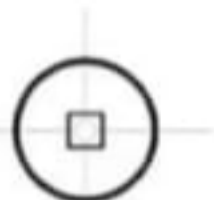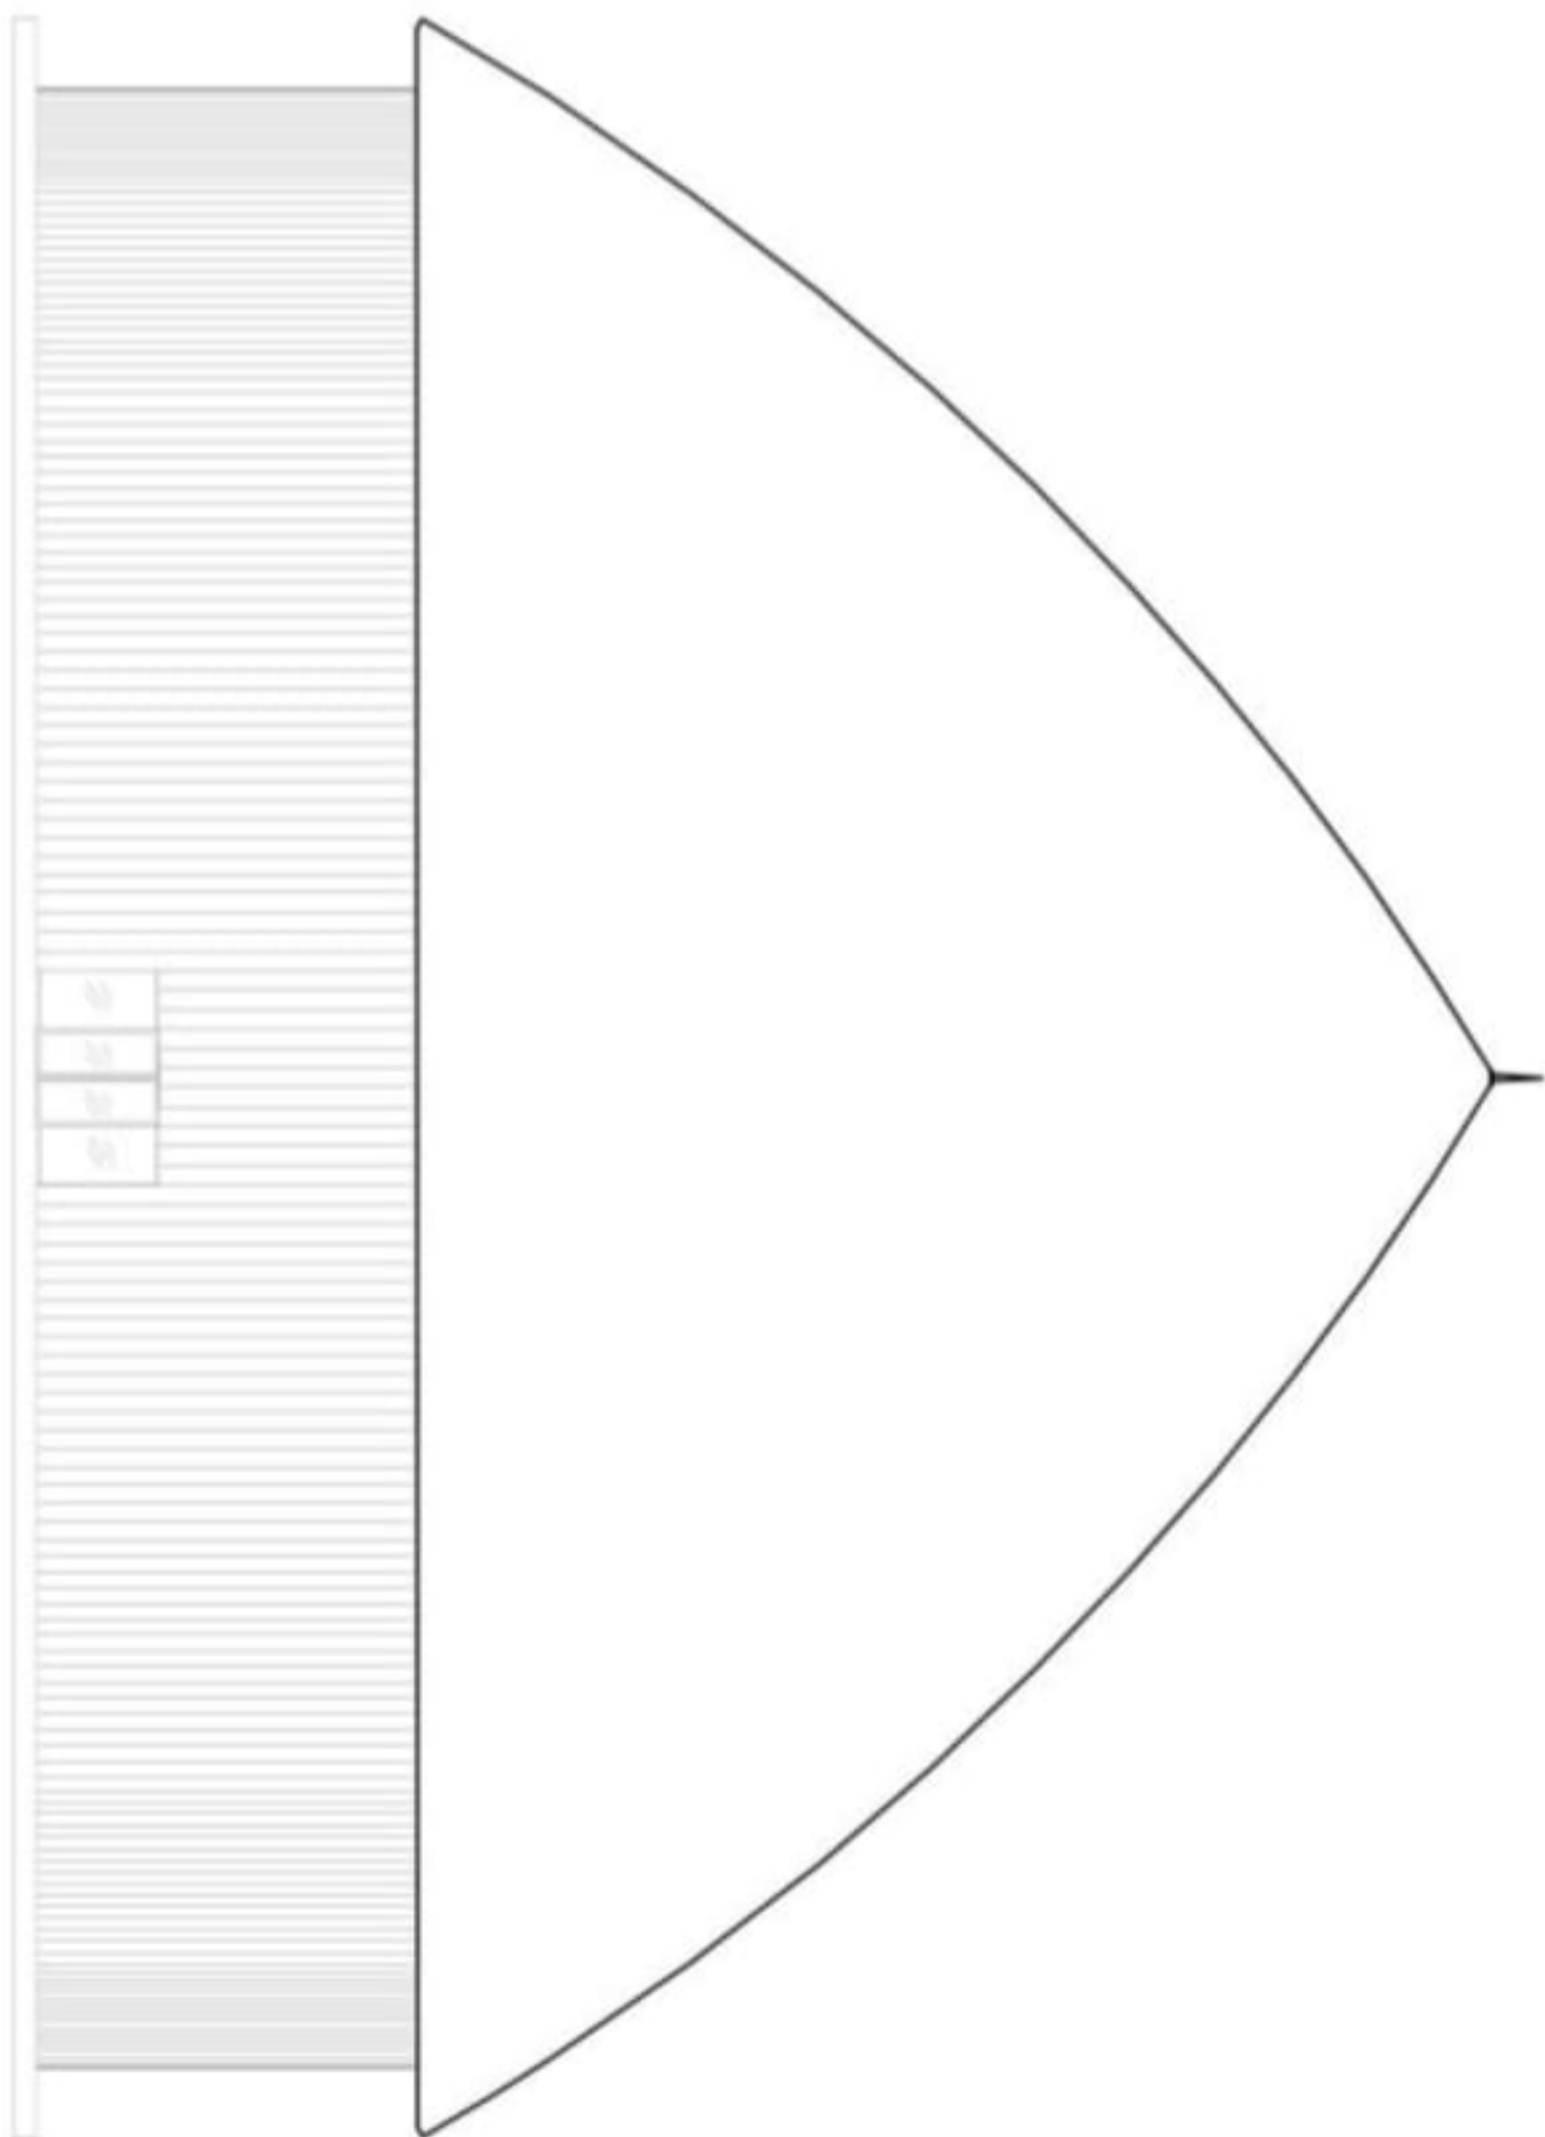


TAMPAK BARAT PERPUSTAKAAN
Skala 1 : 50

		PROGRAM STUDI ARSITEKTUR FAKULTAS TEKNIK UNIVERSITAS 17 AGUSTUS 1945 SURABAYA		TUGAS AKHIR PERANCANGAN		NAMA GAMBAR		DIKERJAKAN OLEH		PEMIMPING	
				JUDUL : PERANCANGAN FASILITAS LITERASI KOTA SONONG		TAMPAK PERPUSTAKAAN		SEMESTER GASAL 2019/2020 SKALA : 1/ 50 KODE GBR:		Markus M.E Mnsen 1441800032	
				KETERANGAN GBR:		NO/JML LBR					

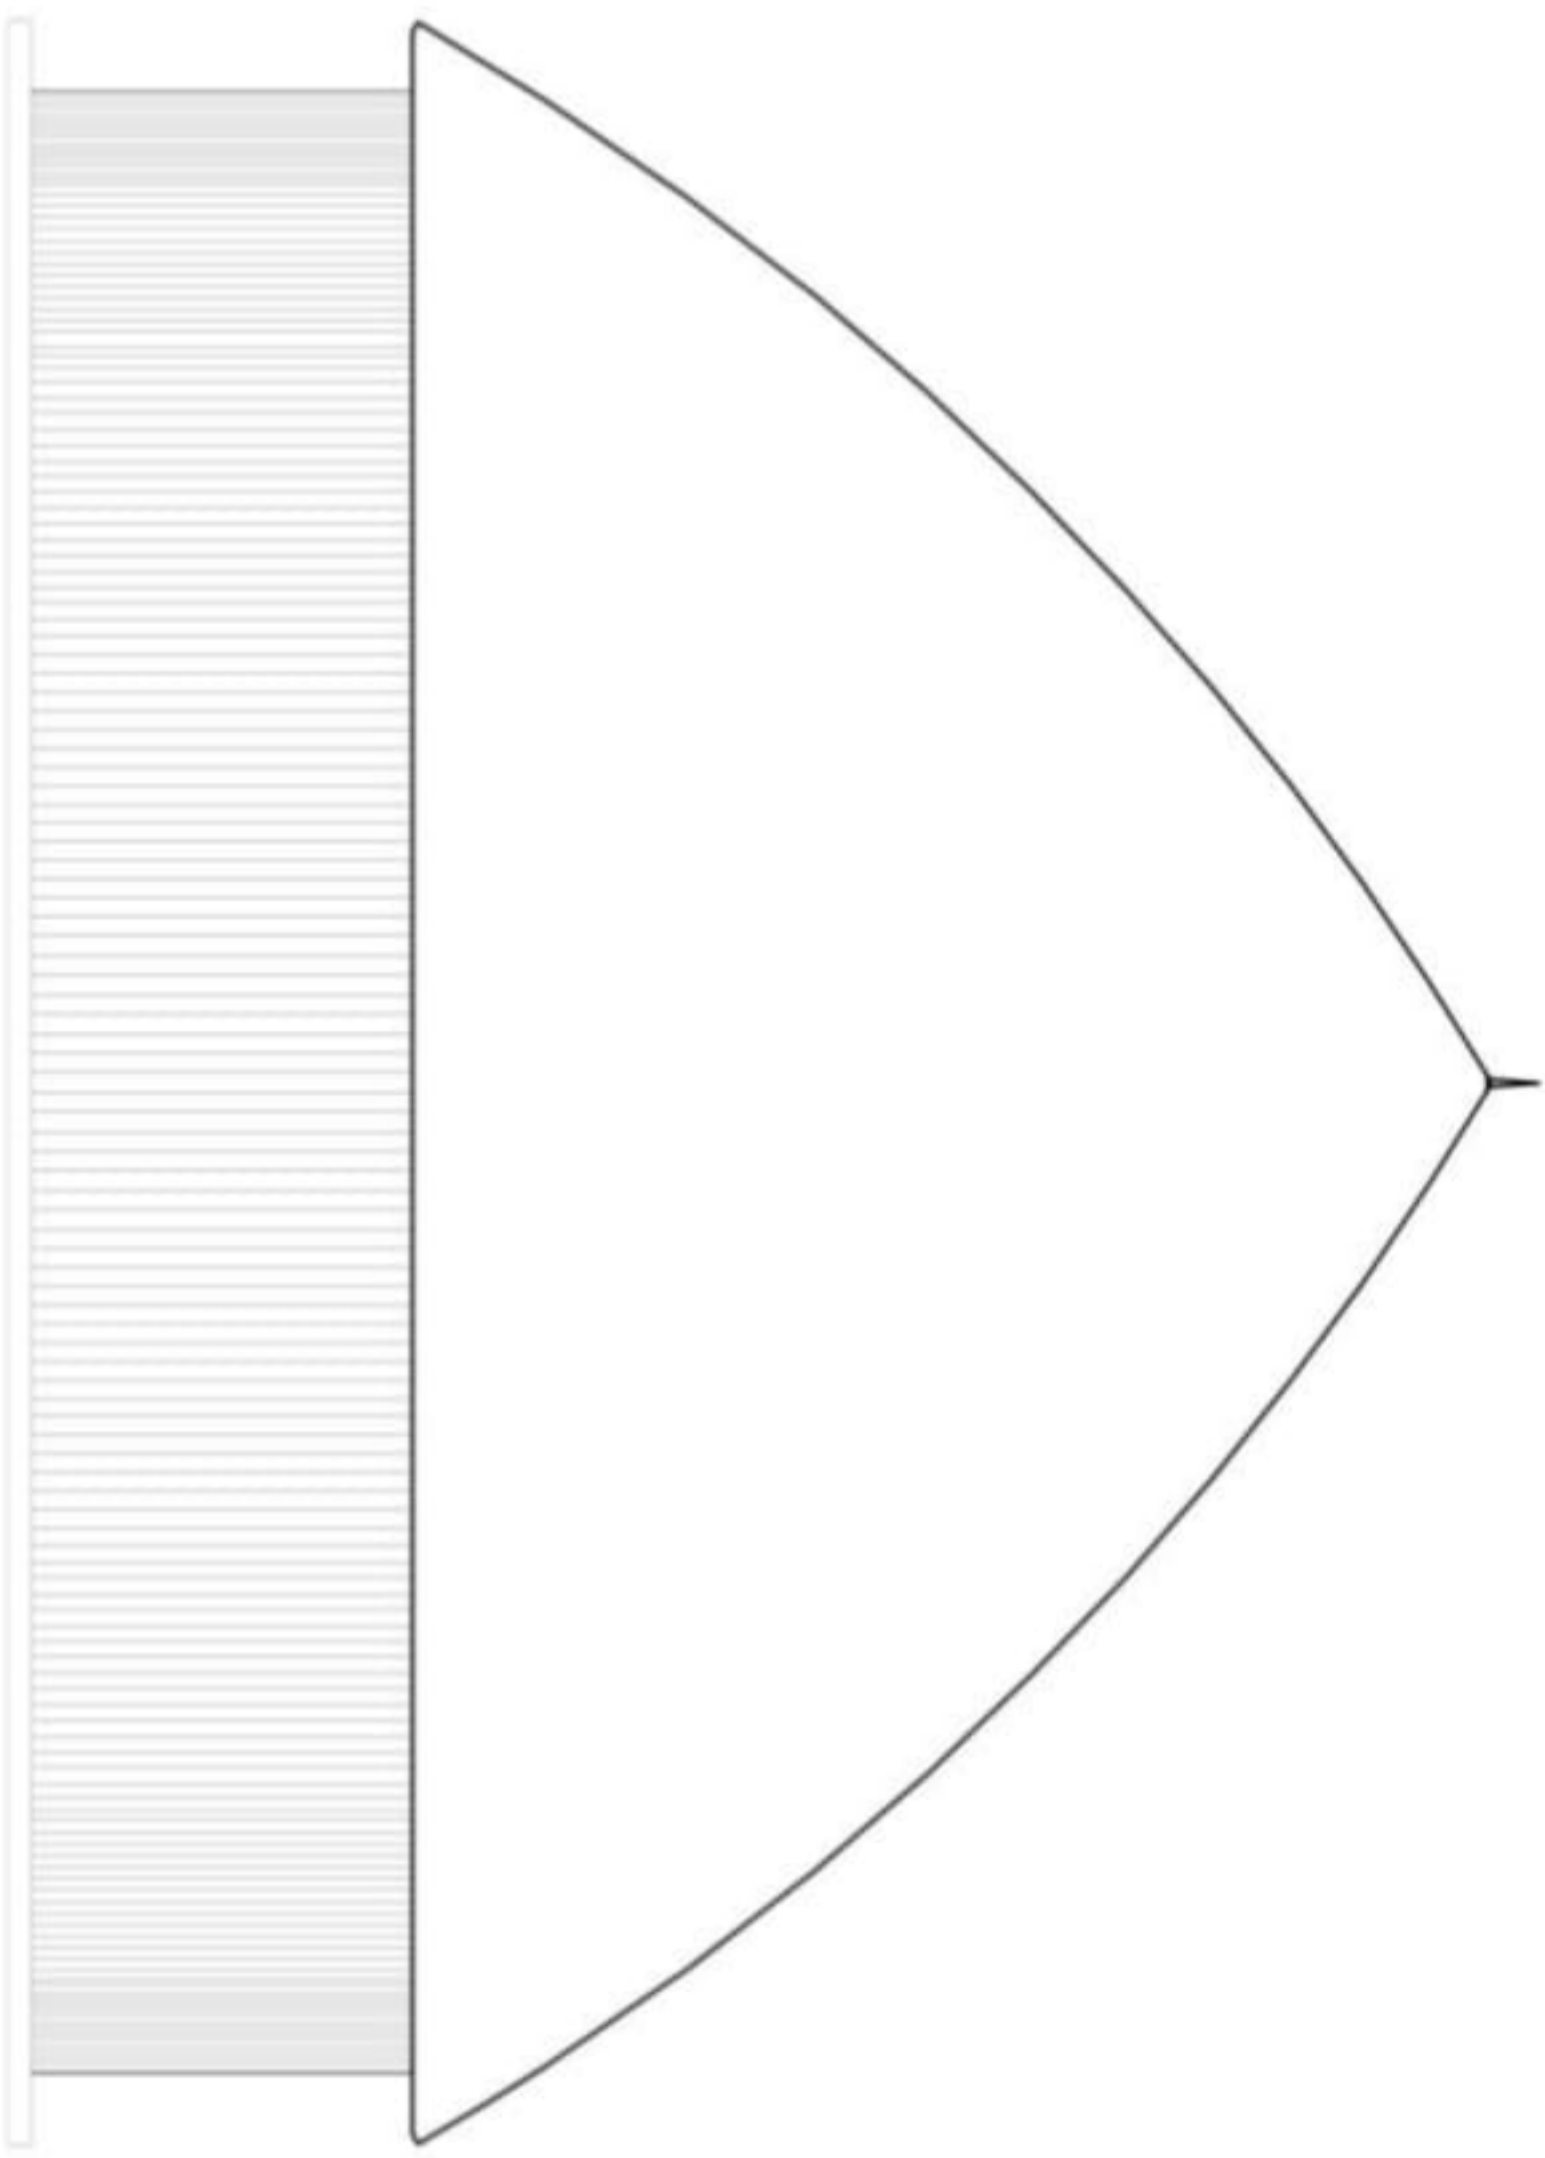


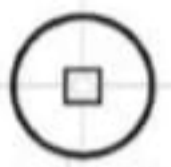
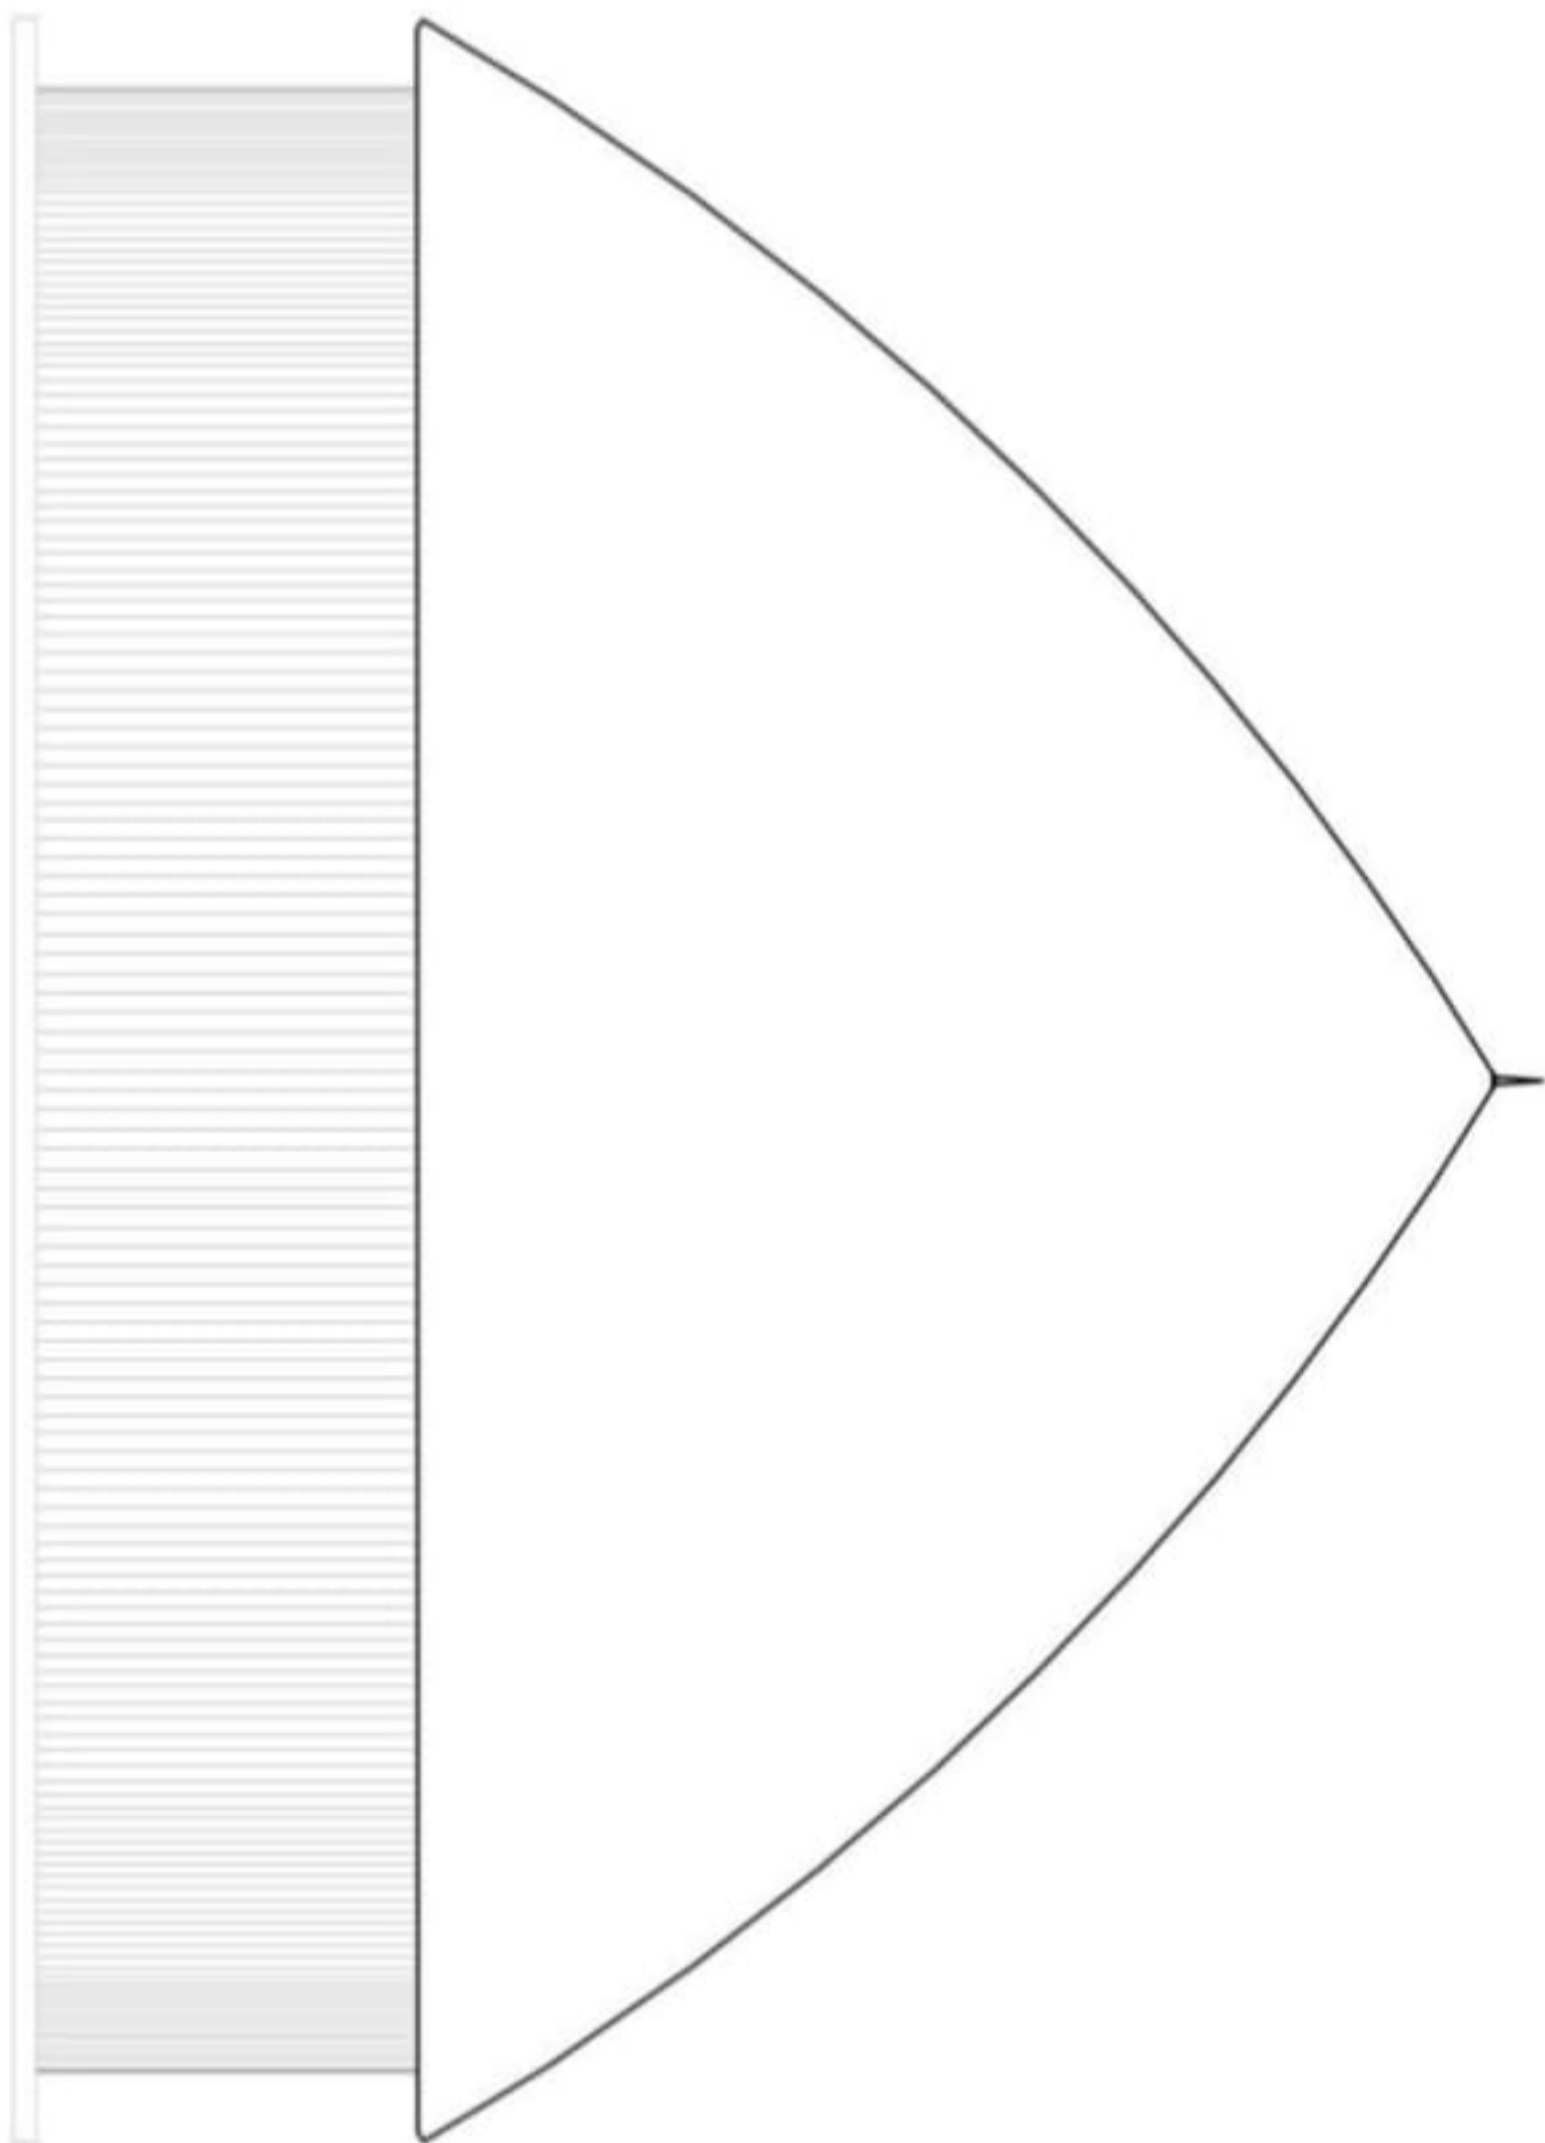
TAMPAK SELATAN PERPUSTAKAAN
Skala 1 : 50

	PROGRAM STUDI ARSITEKTUR FAKULTAS TEKNIK UNIVERSITAS 17 AGUSTUS 1945 SURABAYA		TUGAS AKHIR PERANCANGAN		NAMA GAMBAR		DIKERJAKAN OLEH		PEMBIMBING	
	JUDUL : PERANCANGAN FASILITAS LITERASI NOTIA BONGONG		SEMESTER GASAL 2019/2020		TAMPAK PERPUSTAKAAN		Markus M.E Mnsen 1441600032		Dr. Ir.R.A. RETNO HASTIJANTI, MT	
			SKALA : 1/ 50		KODE GBR:		KETERANGAN GBR:		NOJML LBR	

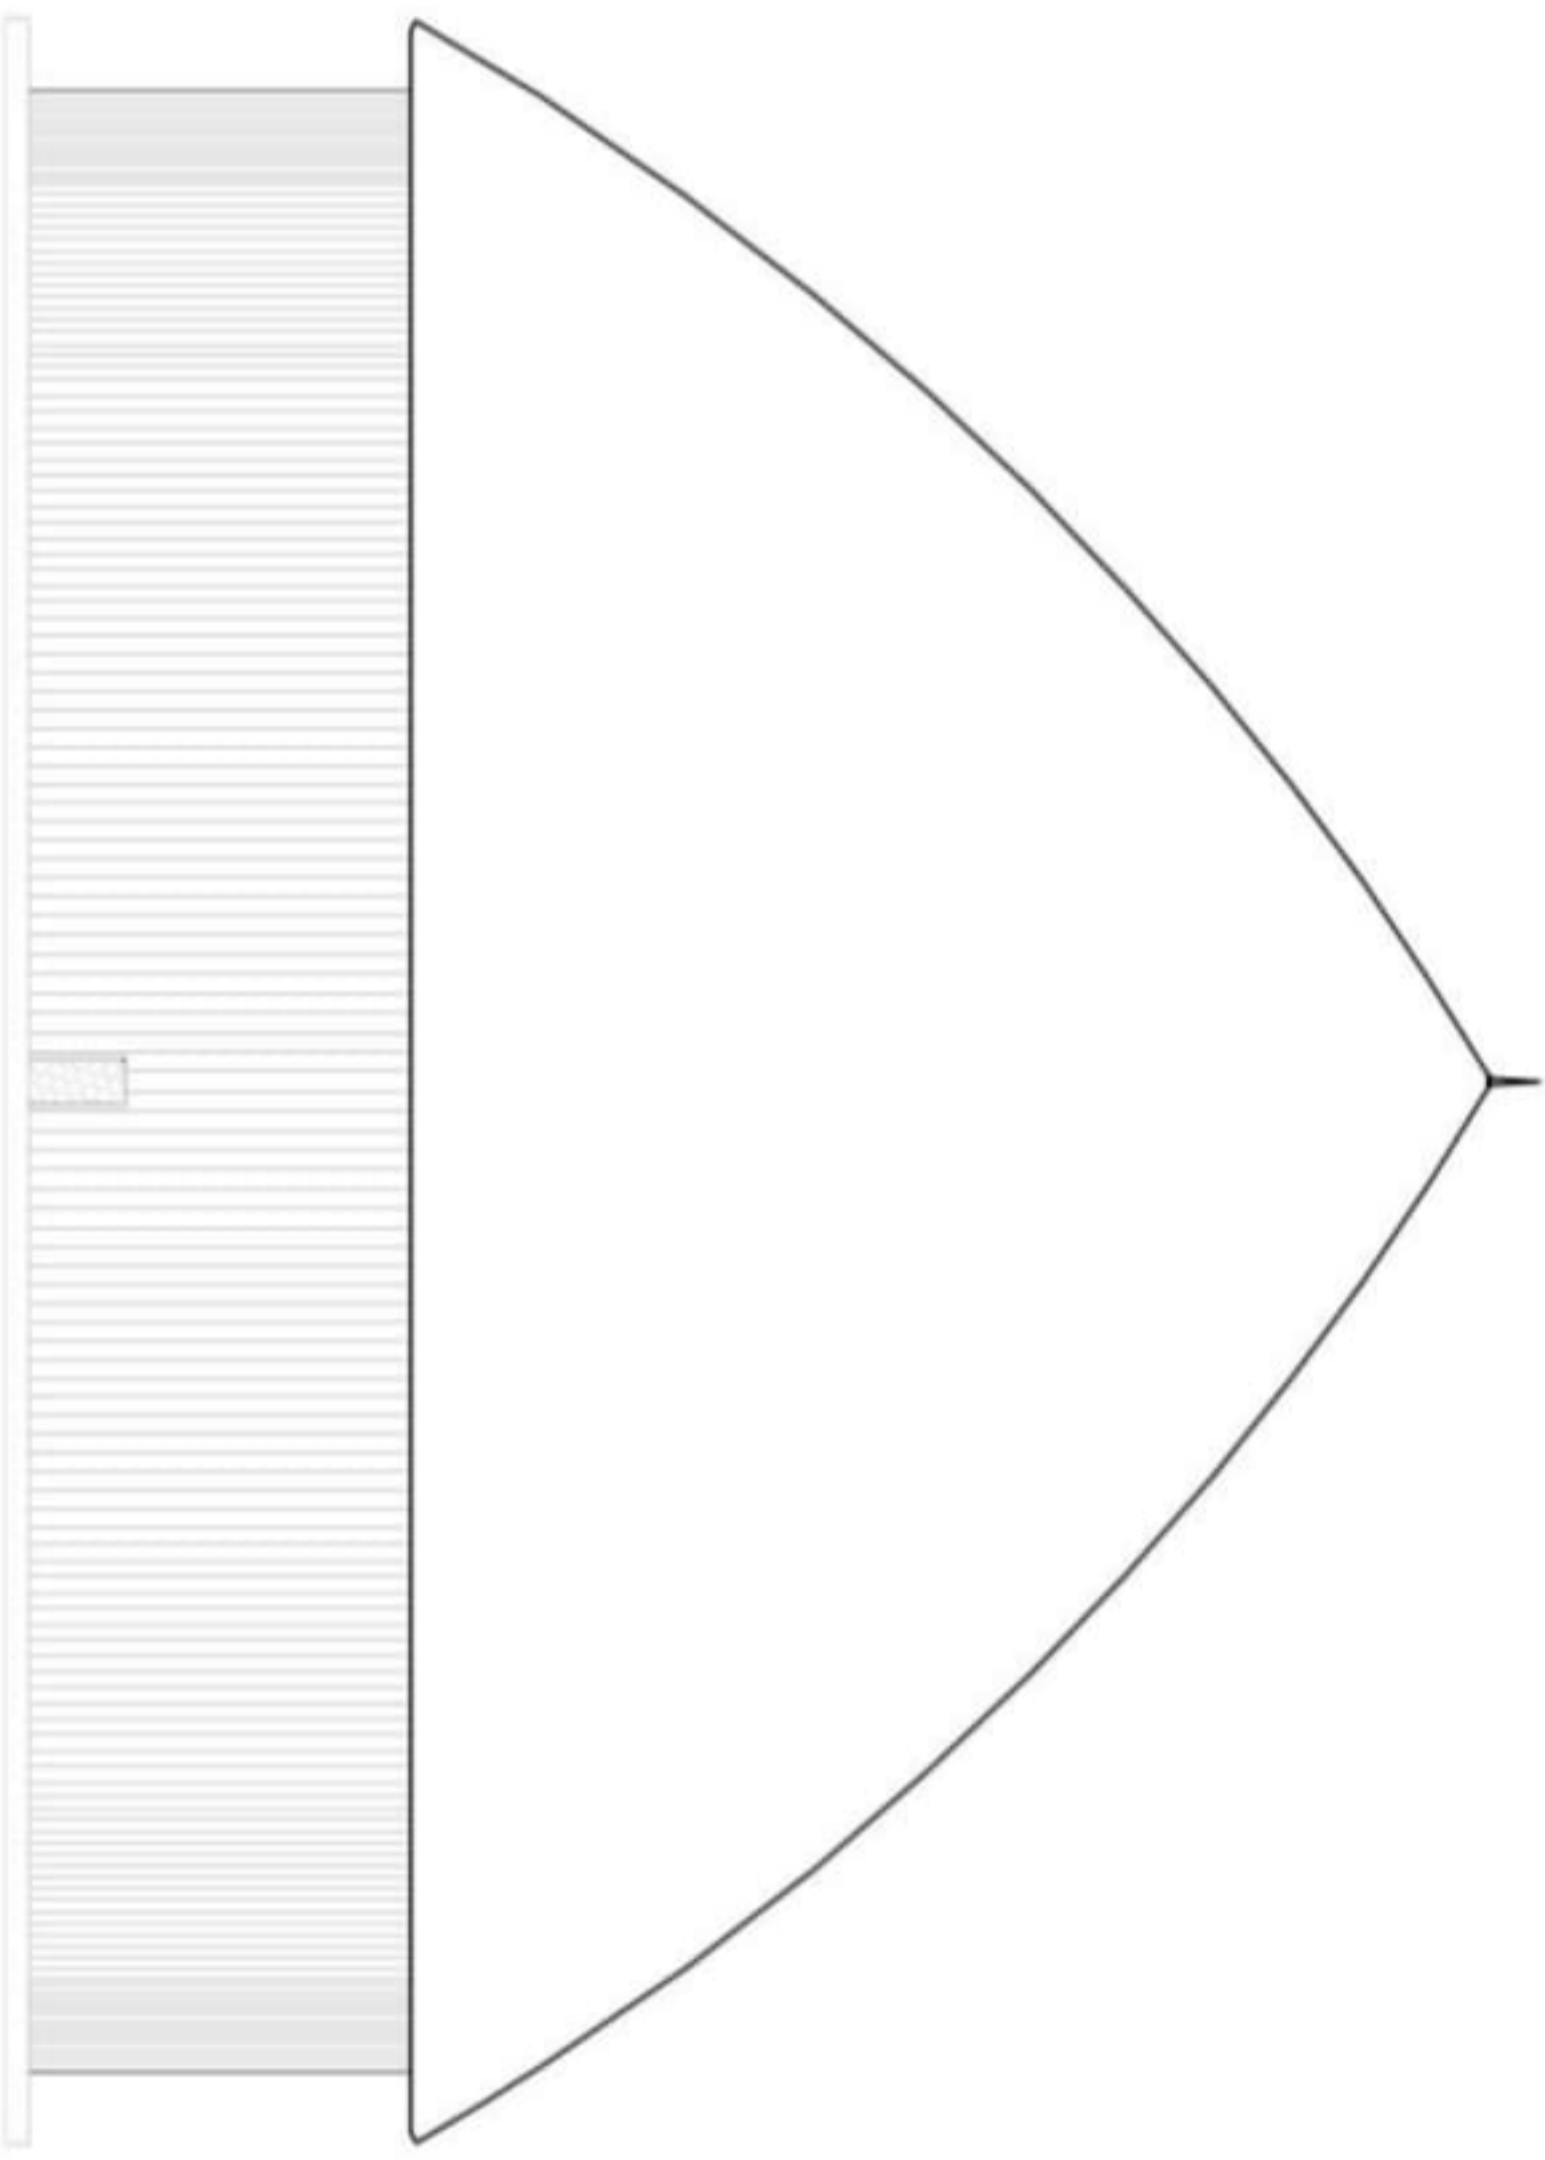



TAMPAK TIMUR PERPUSTAKAAN
 Skala 1 : 50

	PROGRAM STUDI ARSITEKTUR FAKULTAS TEKNIK UNIVERSITAS 17 AGUSTUS 1945 SURABAYA		TUGAS AKHIR PERANCANGAN		NAMA GAMBAR		DIKERJAKAN OLEH		PEMBIMBING		
			JUDUL : PERANCANGAN FASILITAS LITERASI NOTIA SORONG		TAMPAK PERPUSTAKAAN SKALA : 1/ 50 KODE GBR:		Markus M E Mnsen 1441600032		Dr. Ir.R.A. RETNO HASTJANTI, MT		KETERANGAN GBR: NO./JML LBR
SEMESTER GASAL 2019/2020											



TAMPAK UTARA PERPUSTAKAAN
Skala 1 : 50

	PROGRAM STUDI ARSITEKTUR FAKULTAS TEKNIK UNIVERSITAS 17 AGUSTUS 1945 SURABAYA		TUGAS AKHIR PERANCANGAN		NAMA GAMBAR		DIKERJAKAN OLEH		PEMBIMBING	
			JUDUL : PERANCANGAN FASILITAS LITERASI NOTIA BOHONG		TAMPAK PERPUSTAKAAN		SKALA : 1/ 50 KODE GBR:		Markus M.E Mnsen 1441600032	
SEMESTER GASAL 2019/2020			SEMESTER GASAL 2019/2020		SEMESTER GASAL 2019/2020		KETERANGAN GBR:		NO./MIL LBR:	



PROGRAM STUDI ARSITEKTUR
FAKULTAS TEKNIK
UNIVERSITAS 17 AGUSTUS 1945
SURABAYA

TUGAS AKHIR PERANCANGAN

JUDUL :
PERANCANGAN FASILITAS
LITERASI KOTA SONONG

SEMESTER GASAL 2019/2020

NAMA GAMBAR

RENC. INSTALASI LISTRIK
PERPUSTAKAAN LT. 2

SKALA : 1/ 50 KODE GBR:

DIKERJAKAN OLEH


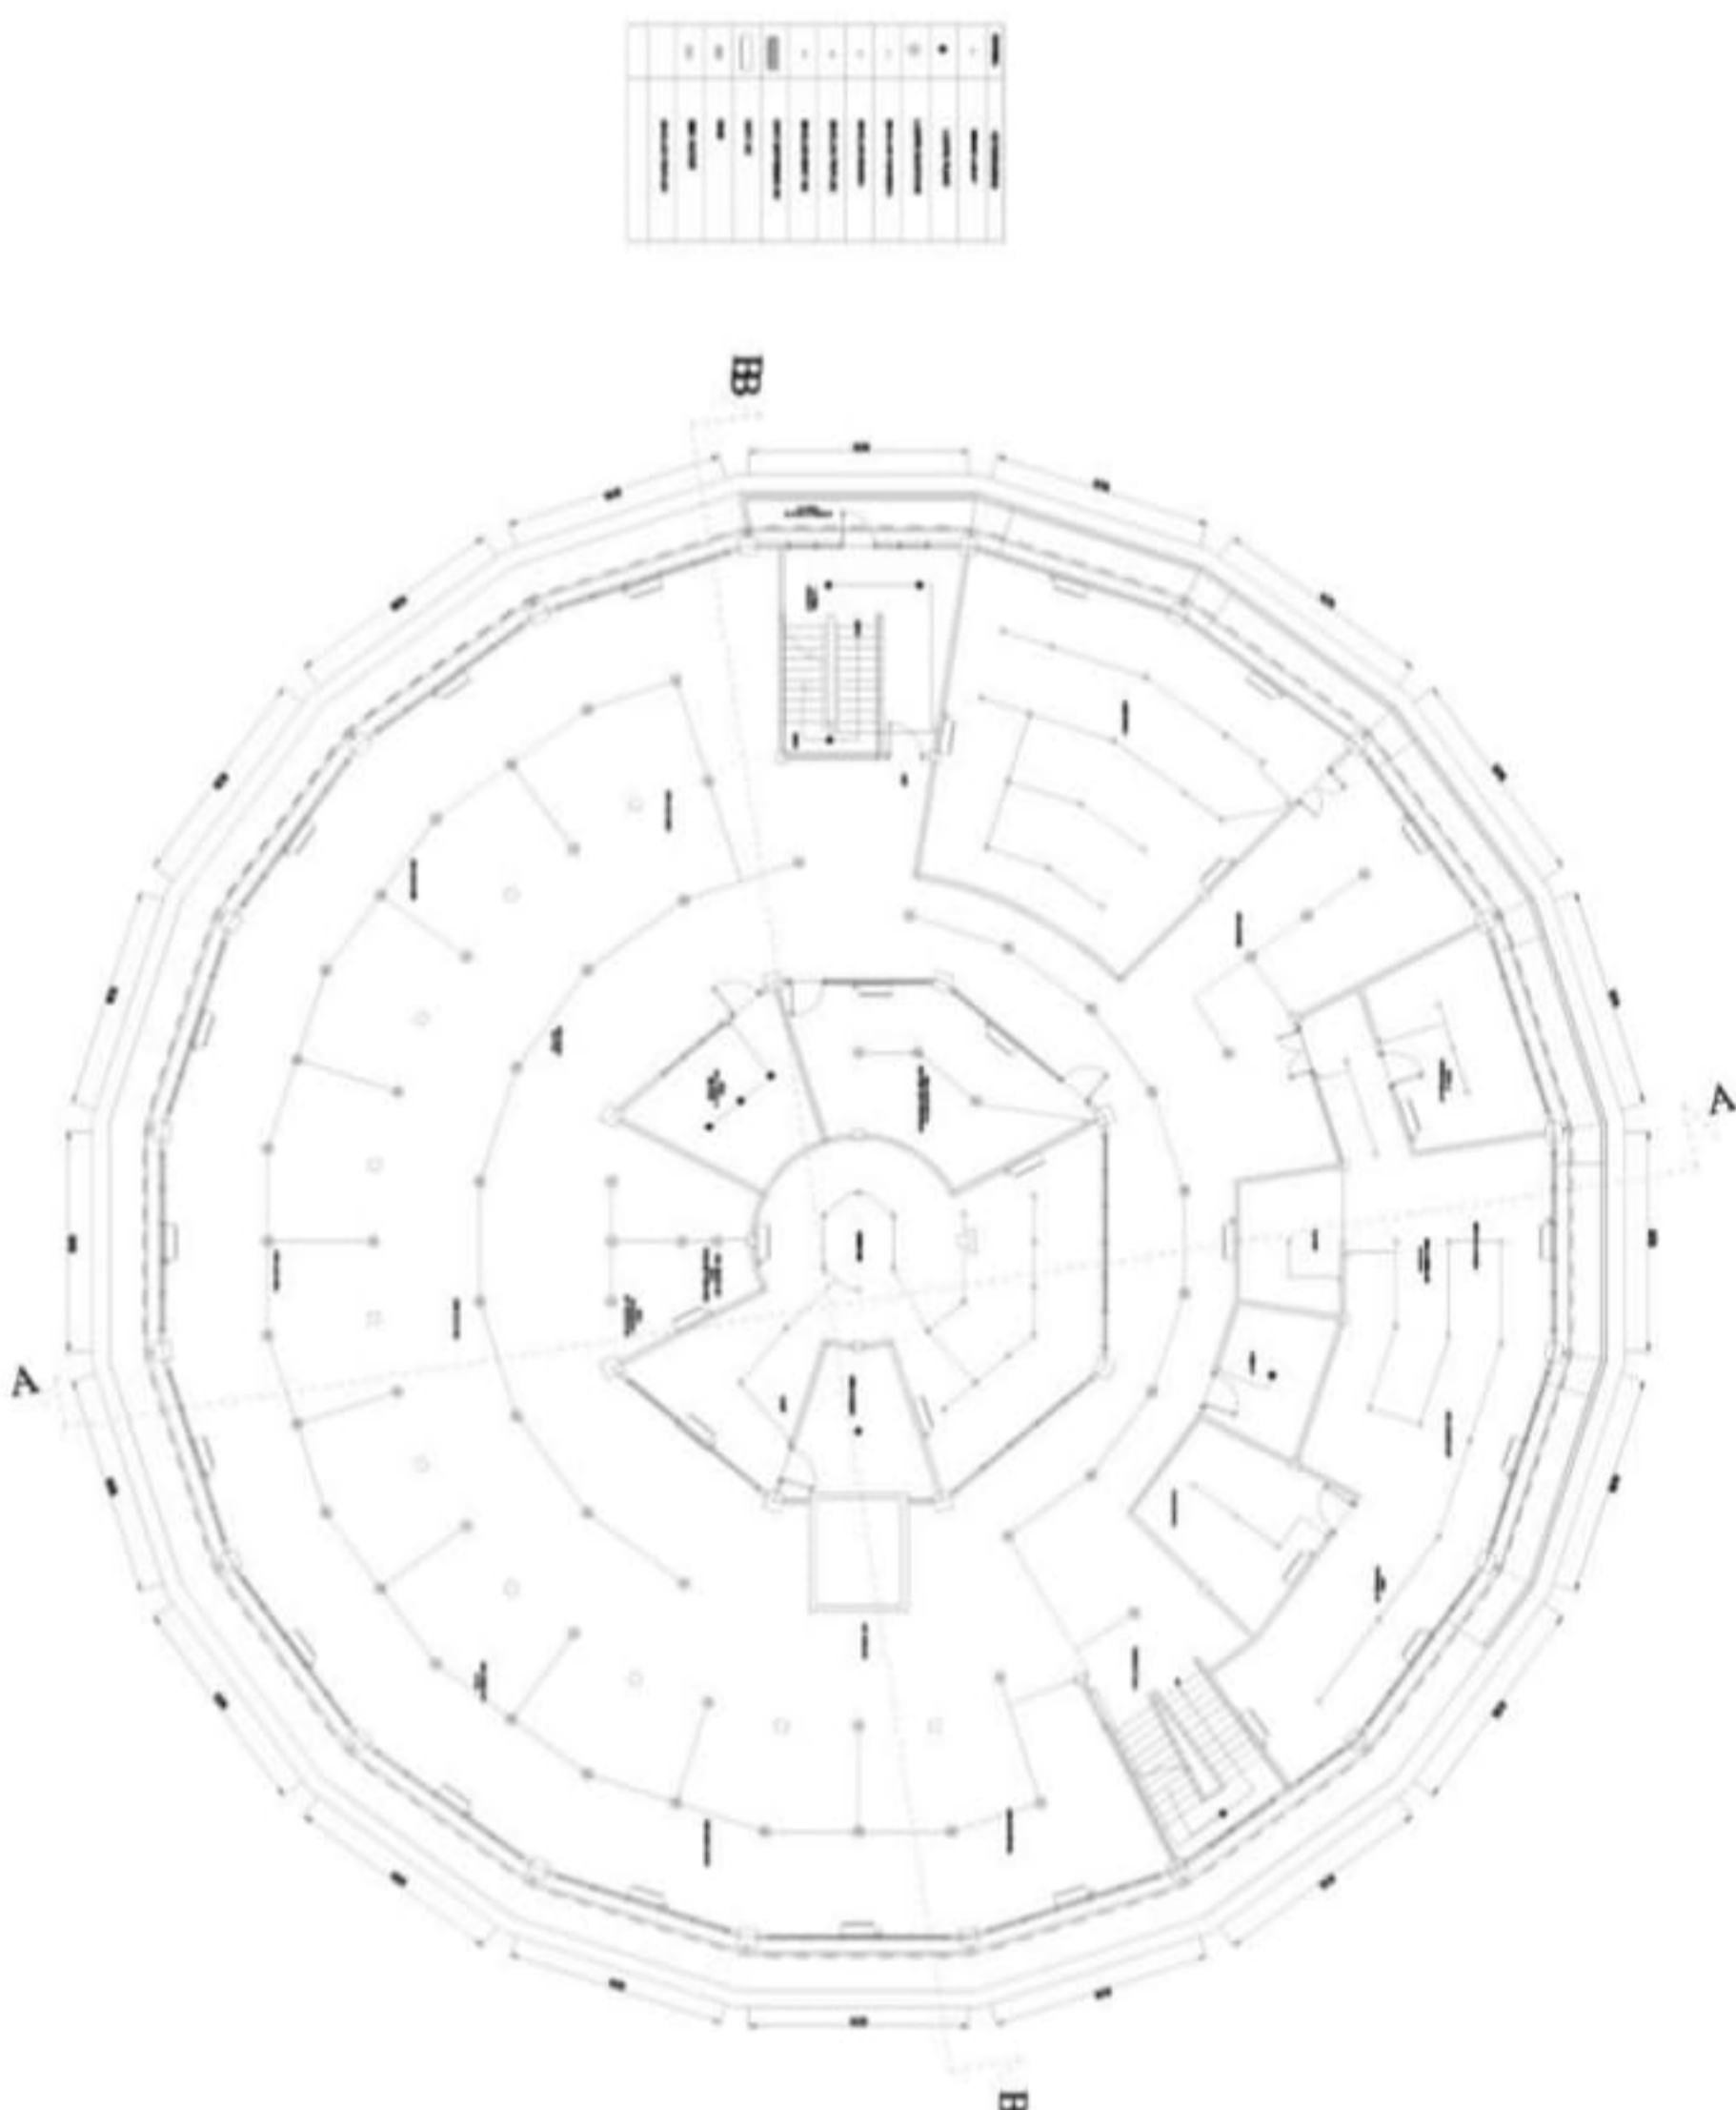
Markus M.E Mnsen
 1441600032


PEMIMBING

Dr. Ir.R.A. RETNO
 HASTIJANTI, MT

RENCANA INSTALASI LISTRIK
 PERPUSTAKAAN LT. 2

Skala 1 : 50



PROGRAM STUDI ARSITEKTUR
FAKULTAS TEKNIK
UNIVERSITAS 17 AGUSTUS 1945
SURABAYA

TUGAS AKHIR PERANCANGAN

JUDUL :
PERANCANGAN FASILITAS
LITERASI KOTA SONONG

SEMESTER GASAL 2019/2020

NAMA GAMBAR

RENC. INSTALASI LISTRIK
PERPUSTAKAAN LT. 1

SKALA : 1/ 50 KODE GBR:

DIKERJAKAN OLEH


Markus M.E Mnsen
 1441600032



PEMIMBING

Dr. Ir.R.A. RETNO
 HASTIANTJI, MT


RENCANA INSTALASI LISTRIK
 PERPUSTAKAAN LT.1


Skala 1 : 50

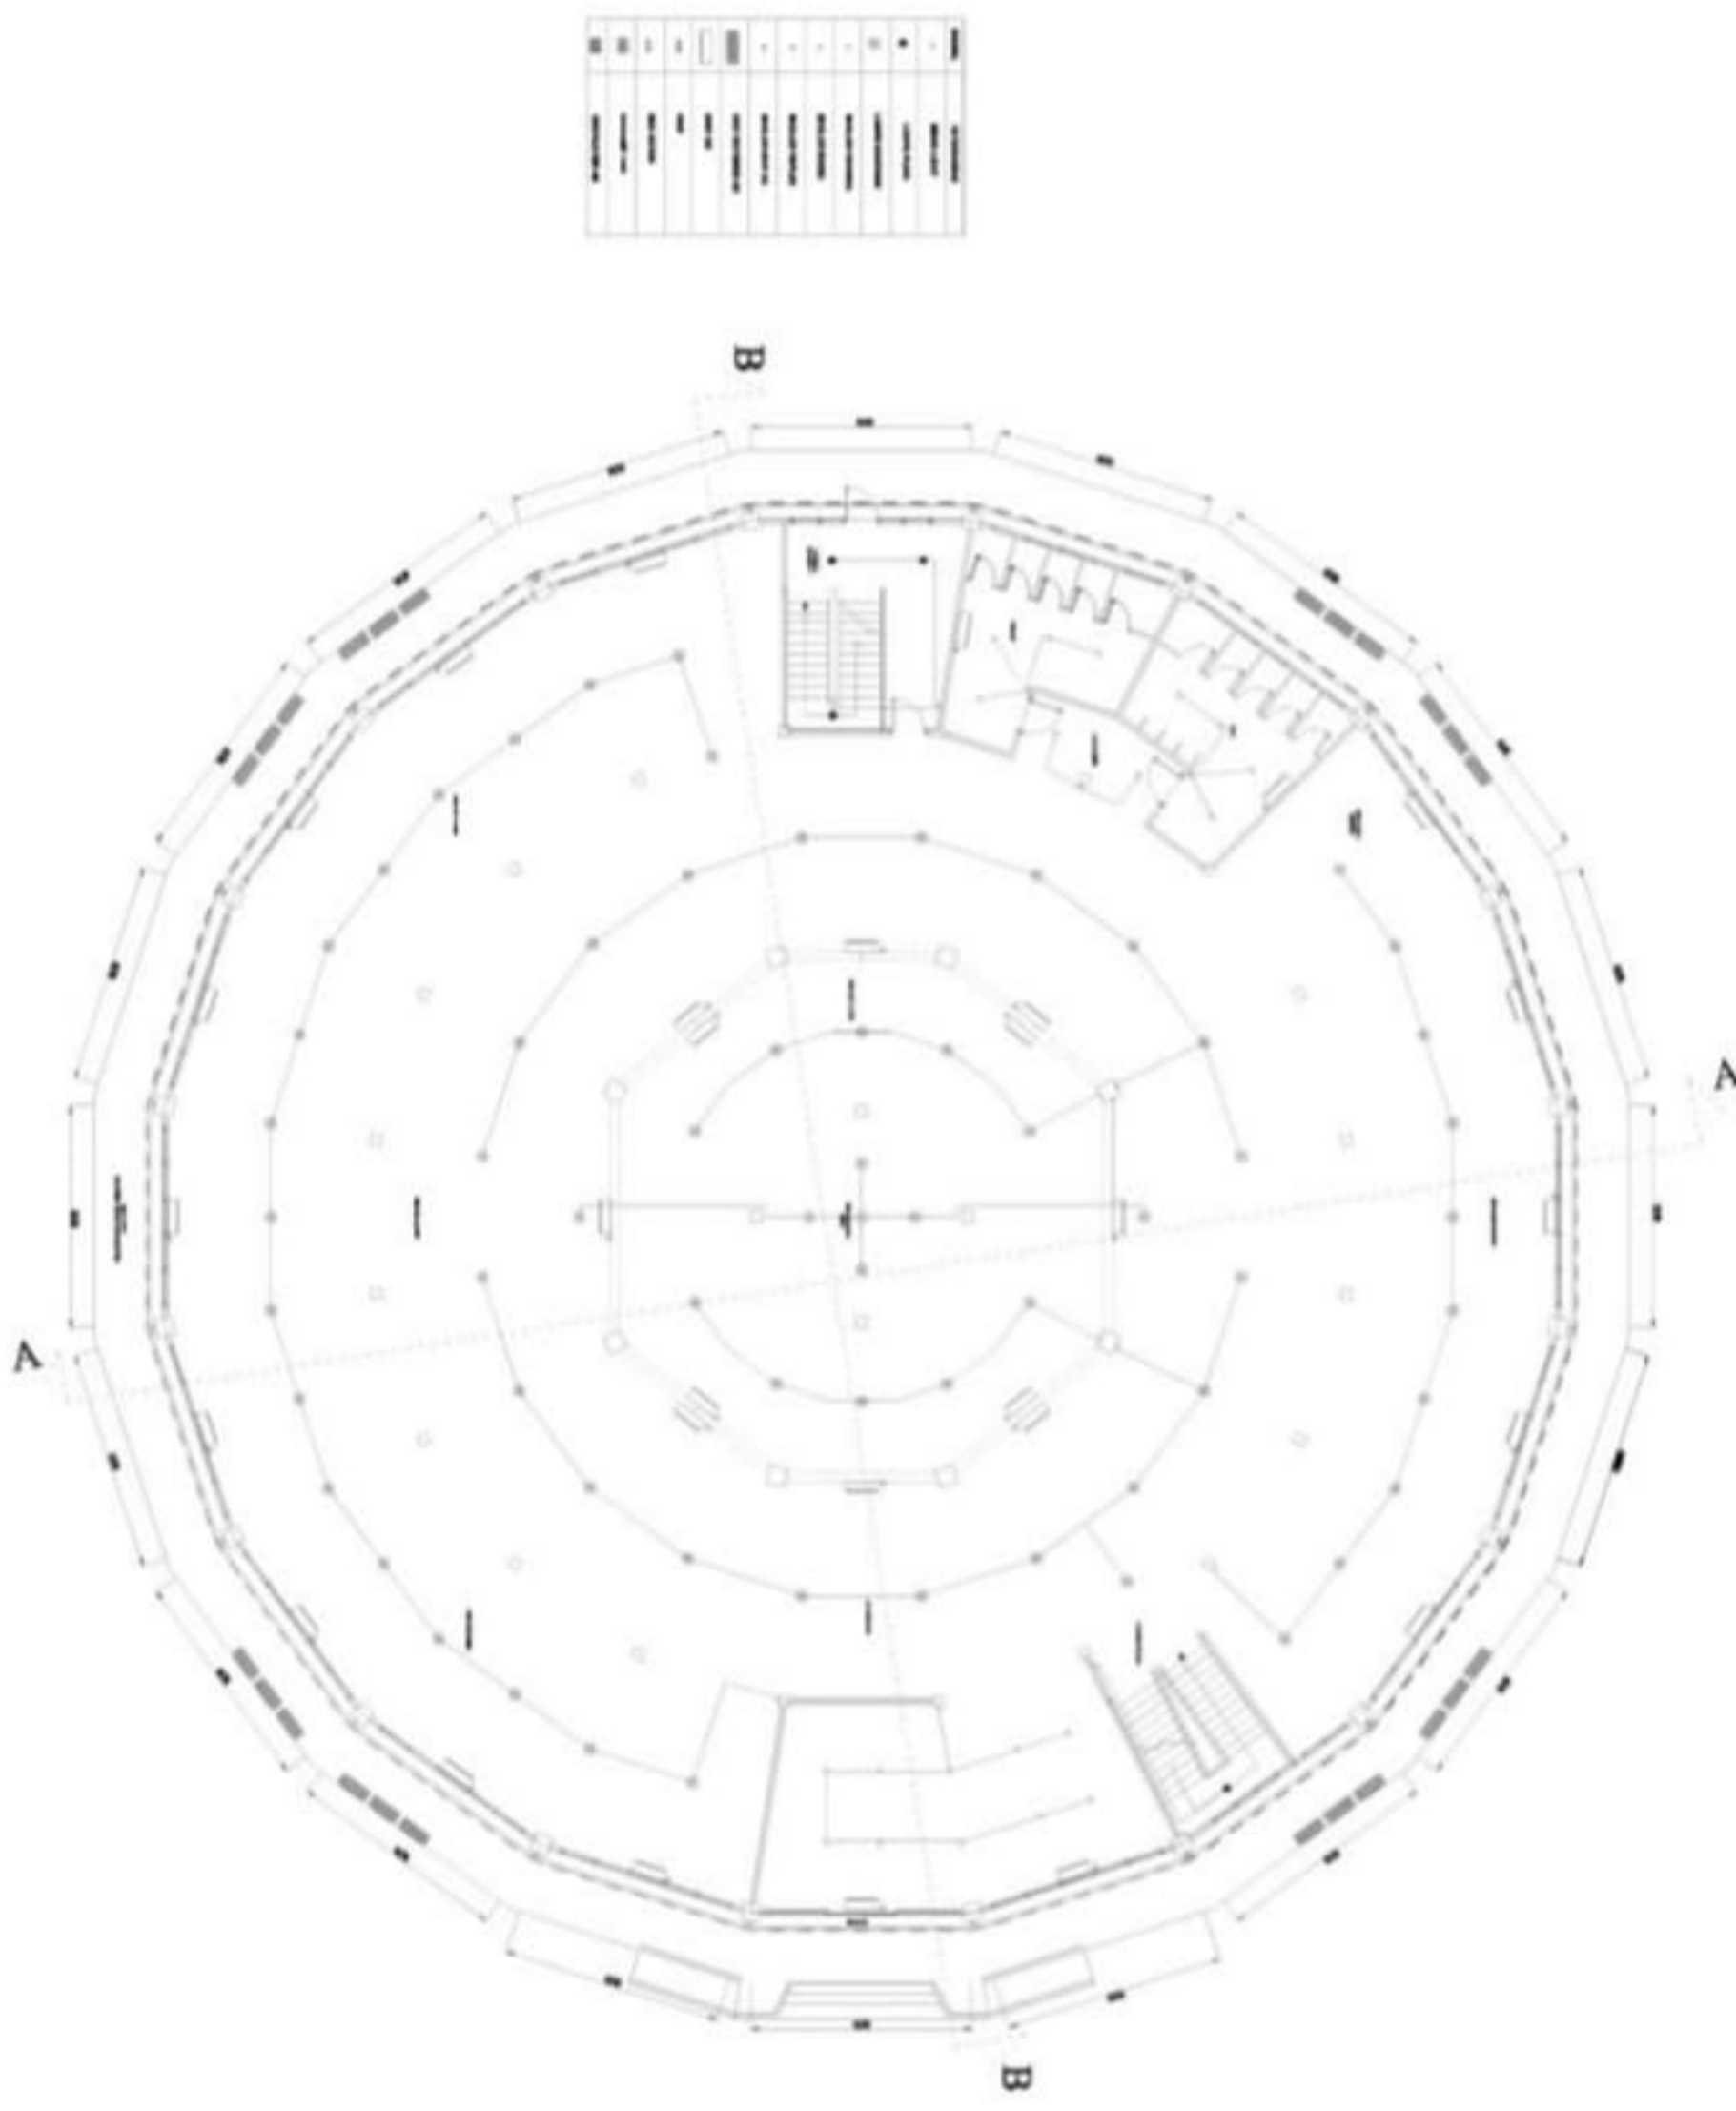


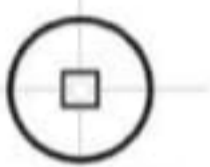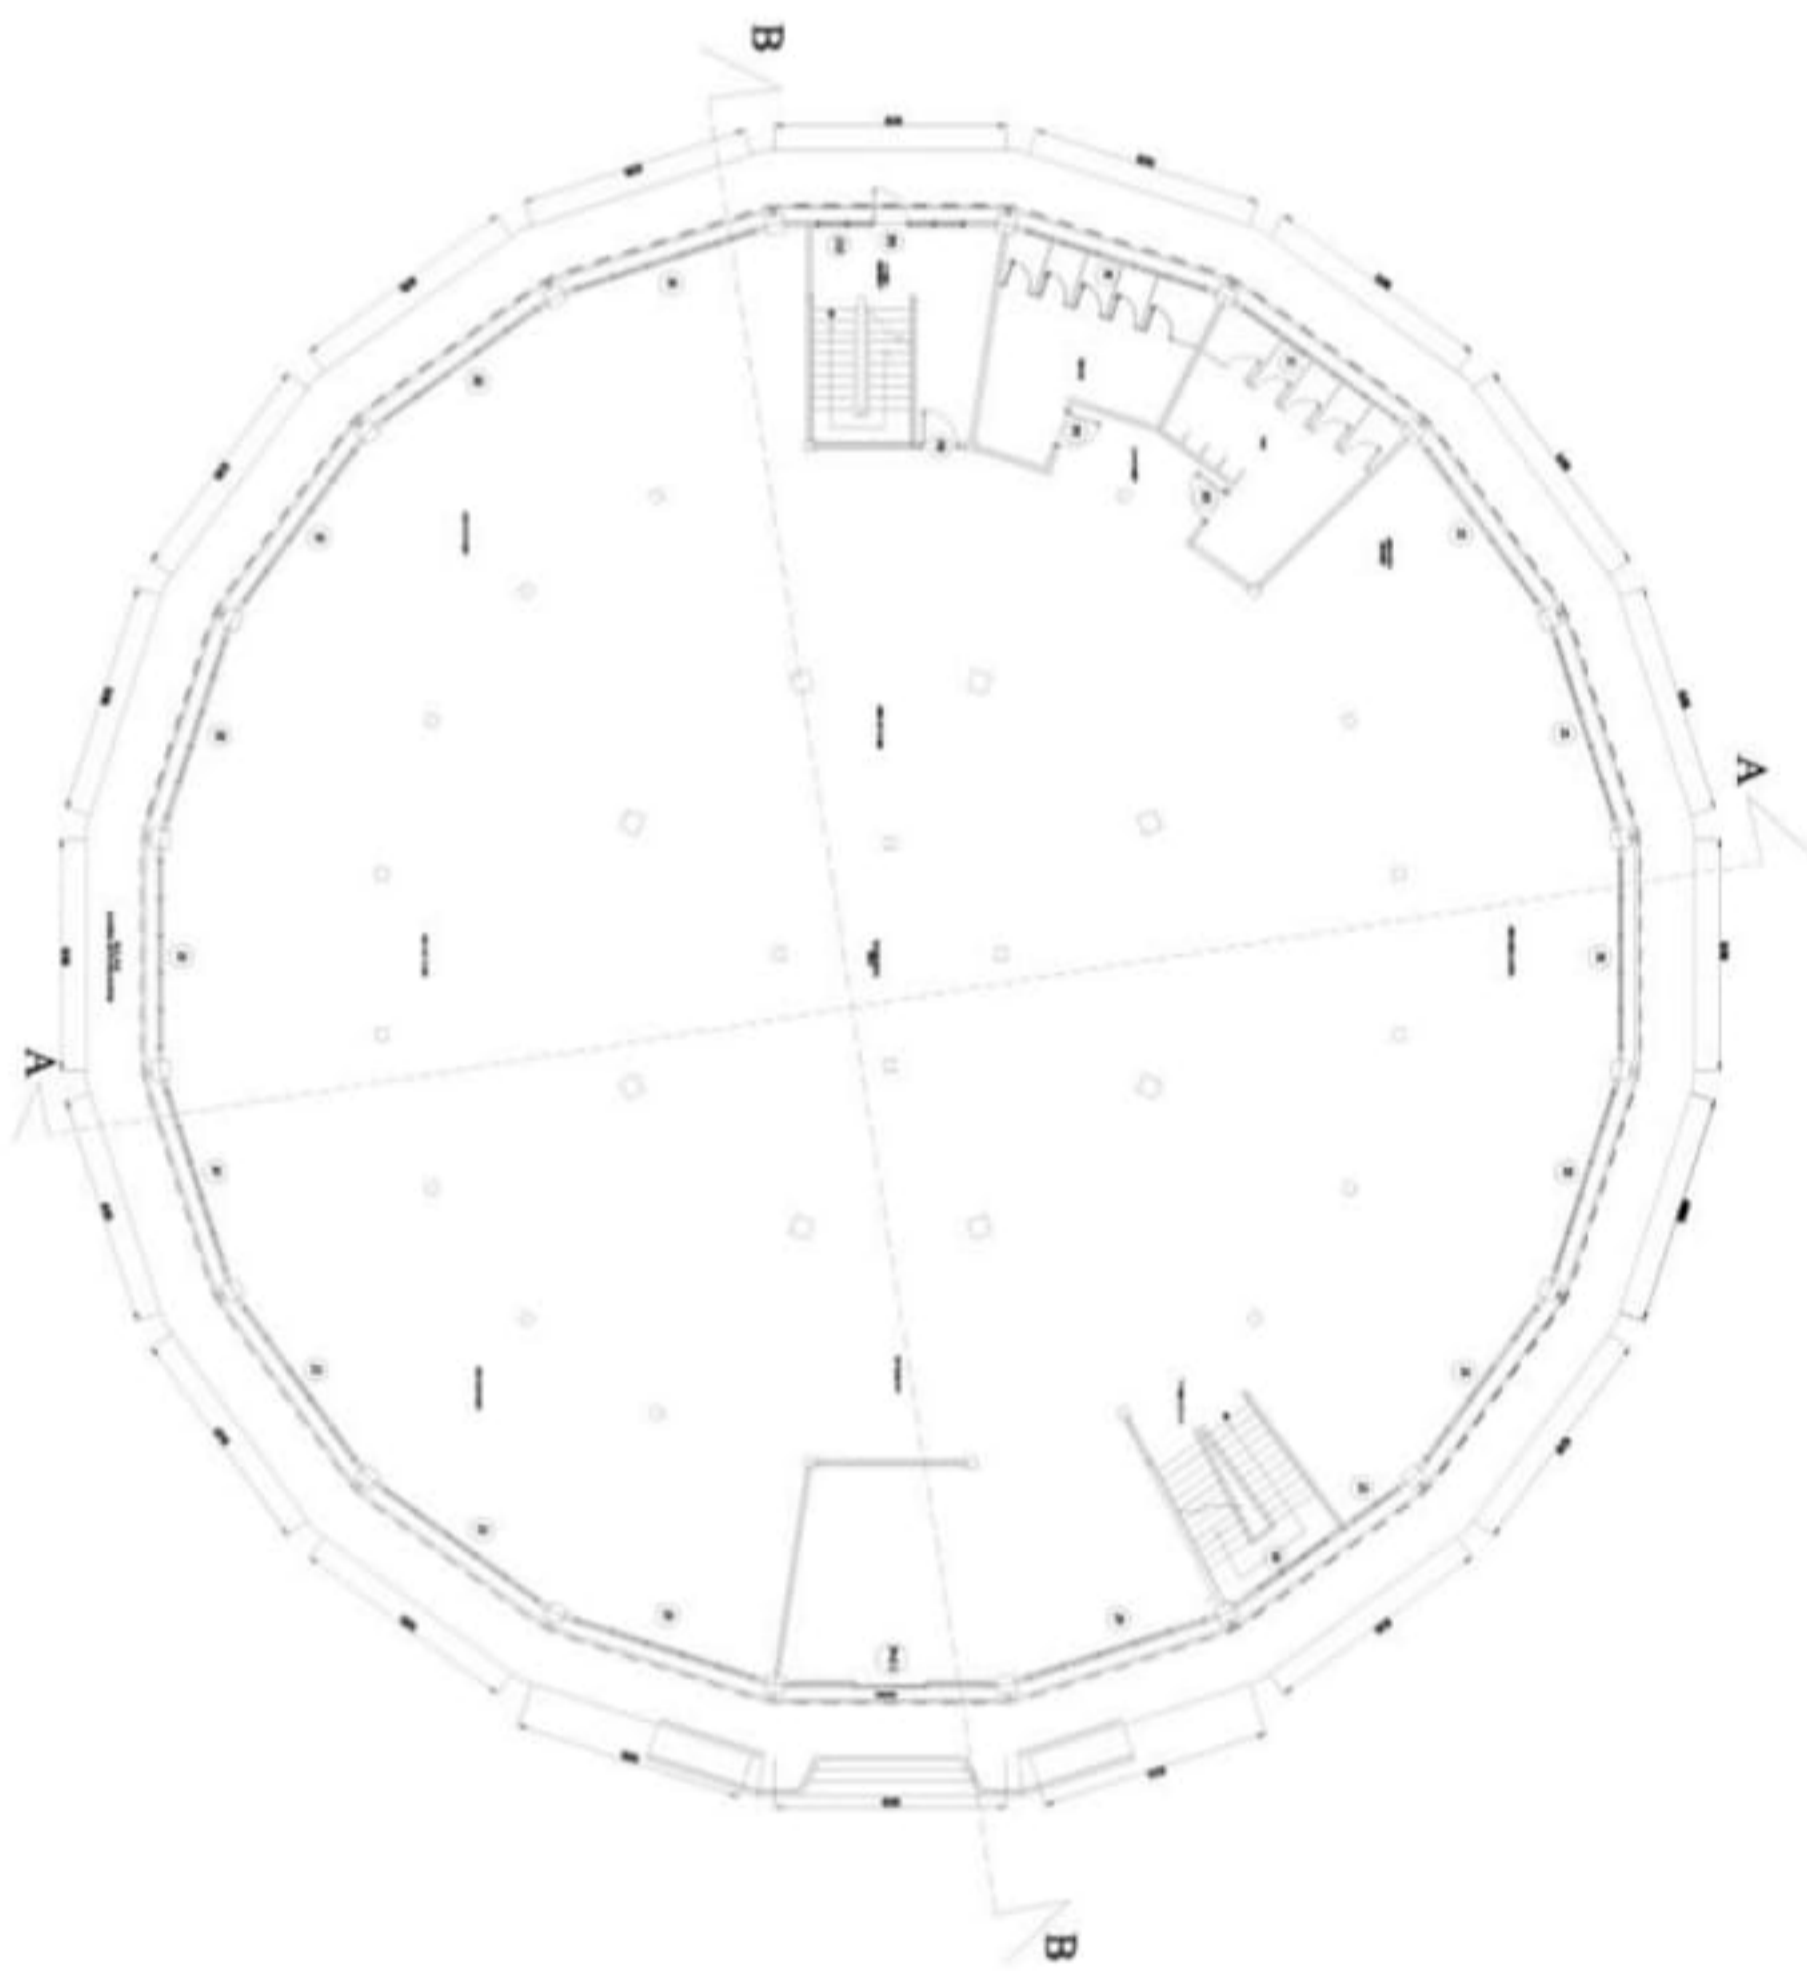


RENCANA PERLETAKAN PINTU DAN
JENDELA PERPUSTAKAAN LT.1
Skala 1 : 50


	PROGRAM STUDI ARSITEKTUR FAKULTAS TEKNIK UNIVERSITAS 17 AGUSTUS 1945 SURABAYA		TUGAS AKHIR PERANCANGAN		NAMA GAMBAR		DIKERJAKAN OLEH		PEMBIMBING		
			JUDUL : PERANCANGAN FASILITAS LITERASI KOTA SONOKO		RENC. PERLETAKAN PINTU DAN JENDELA PERPUSTAKAAN LT. 1		MARKUS M.E MUSEN 1441600032		Dr. Ir. R.A. RETNO HASTIJANTJI, MT		KETERANGAN GBR: NO./JML LBR
SEMESTER GASAL 2019/2020			SKALA : 1/ 50		KODE GBR:						




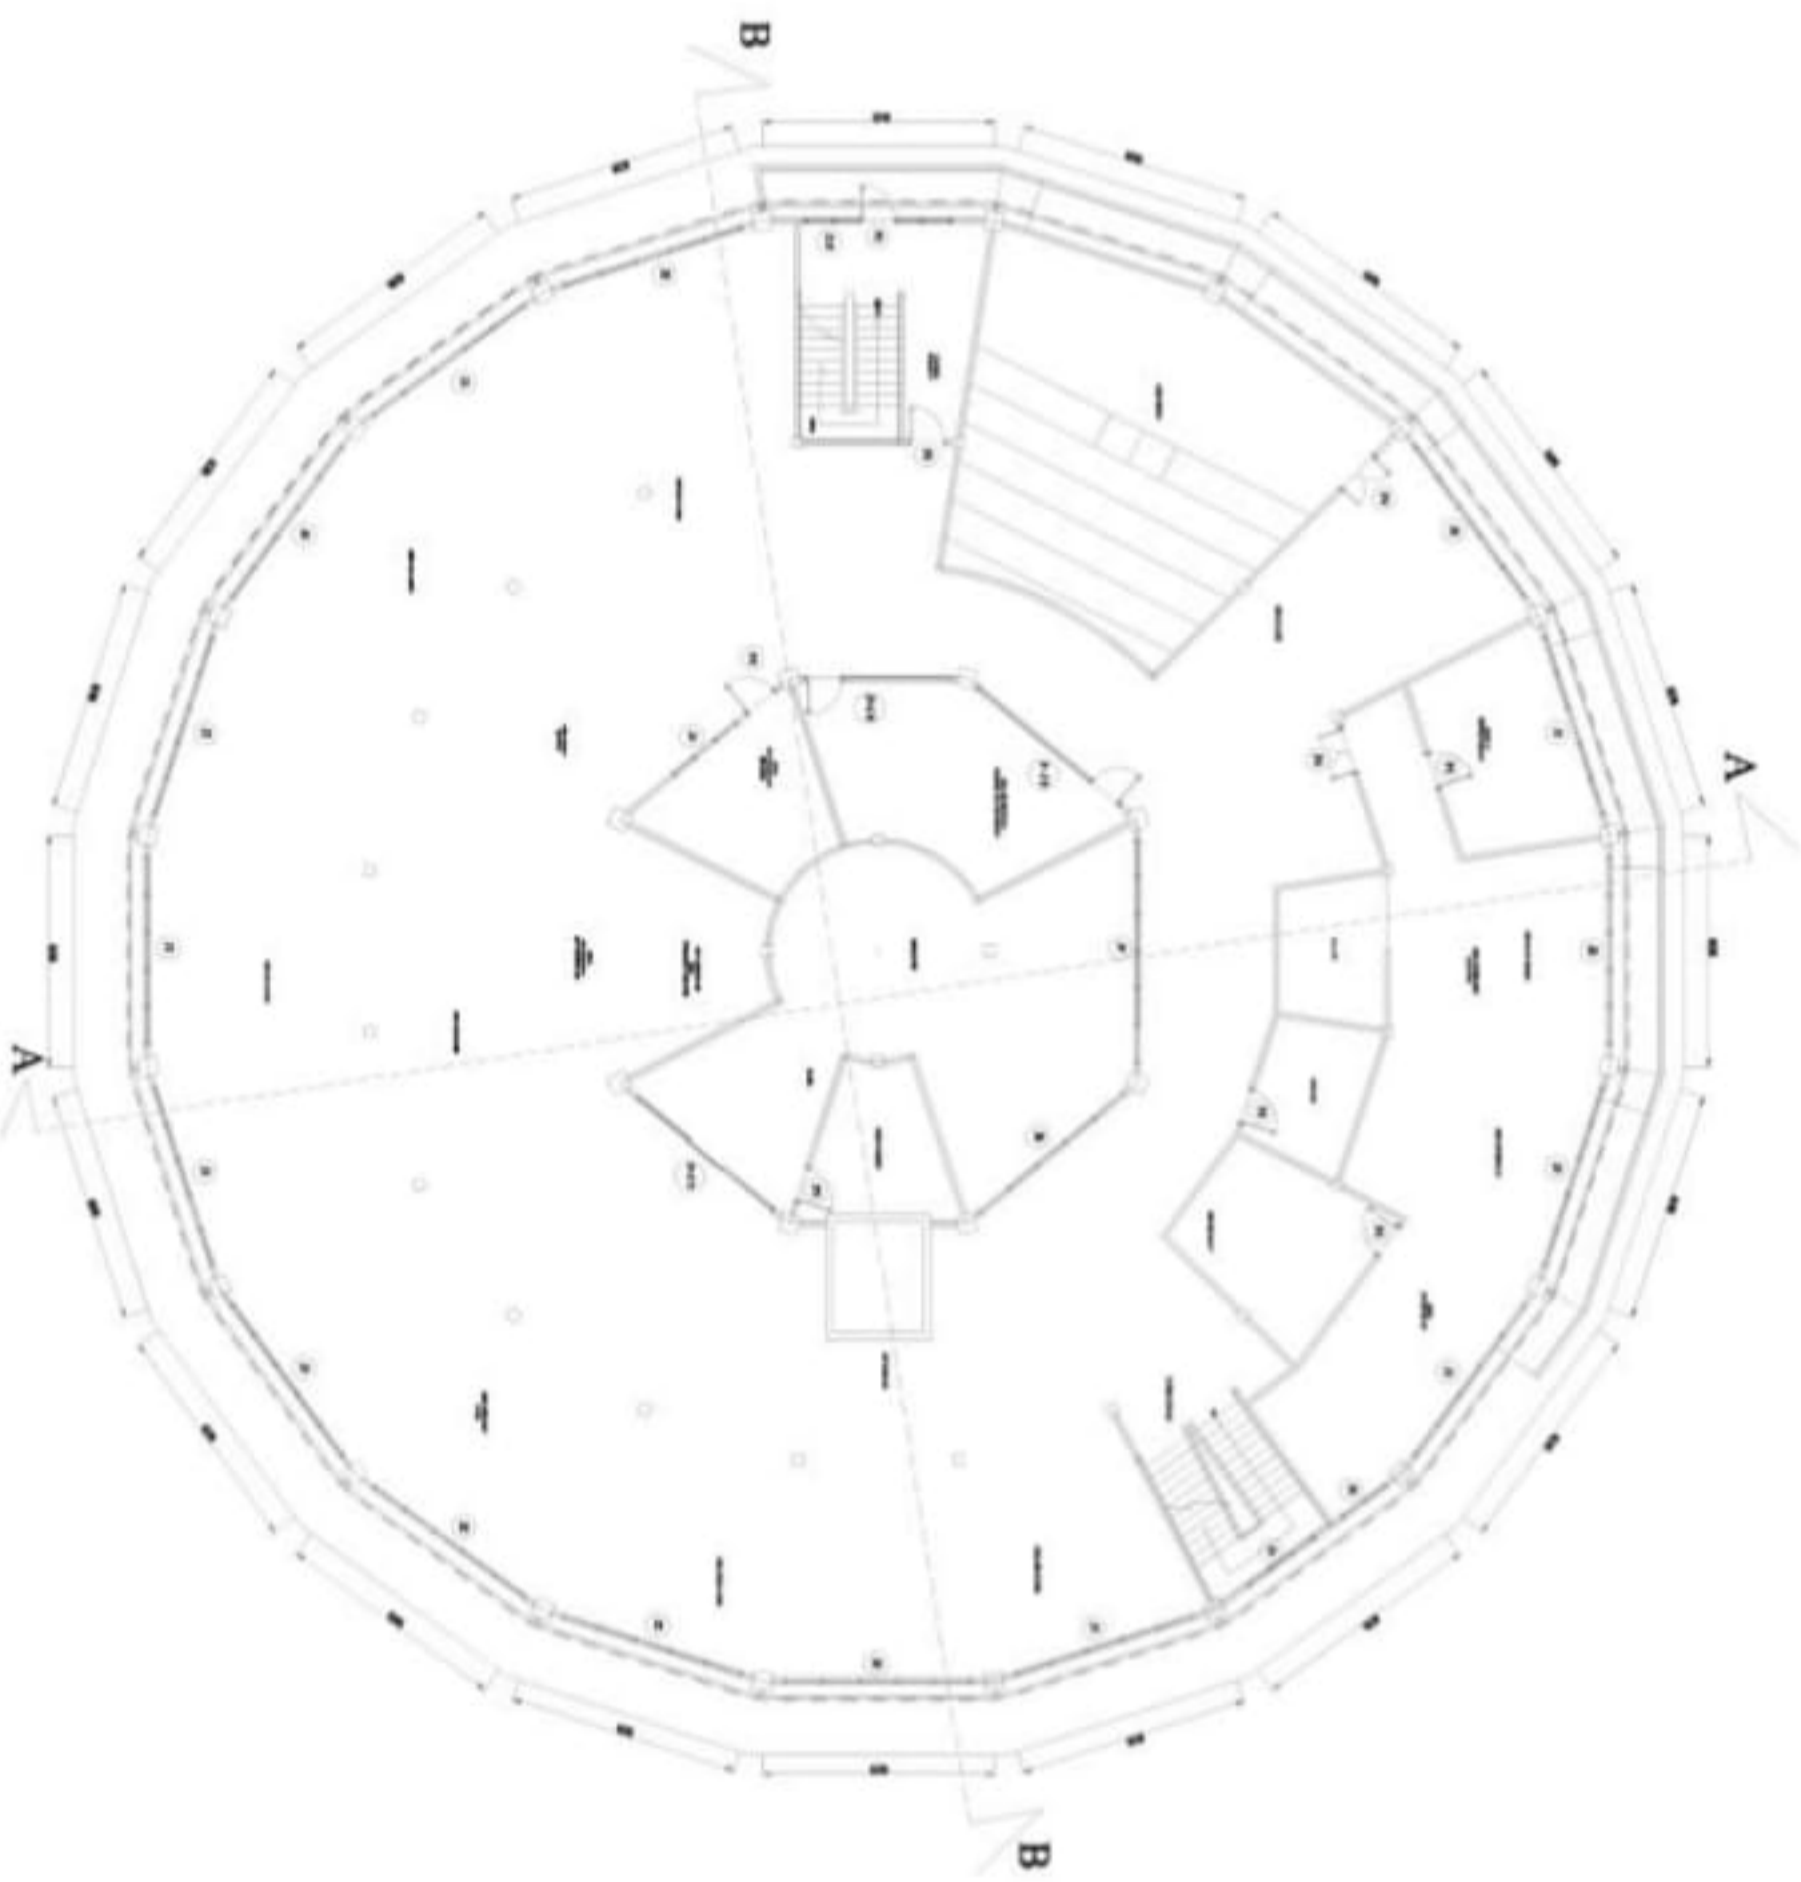




RENCANA PERLETAKAN PINTU DAN
JENDELA PERPUSTAKAAN LT. 2
Skala 1 : 50


	PROGRAM STUDI ARSITEKTUR FAKULTAS TEKNIK UNIVERSITAS 17 AGUSTUS 1945 SURABAYA		TUGAS AKHIR PERANCANGAN		NAMA GAMBAR		DIKERJAKAN OLEH		PEMIMBING	
	JUDUL : PERANCANGAN FASILITAS LITERARI KOTA SURONG		RENC. PERLETAKAN PINTU DAN JENDELA PERPUSTAKAAN LT. 2		SKALA : 1/ 50 KODE GBR:		Markus M.E Mhsen 1441600032		Dr. Ir. R.A. RETNO HASTUANTI, MT	
SEMESTER GASAL 2019/2020			KETERANGAN GBR:		NO./JML LBR					

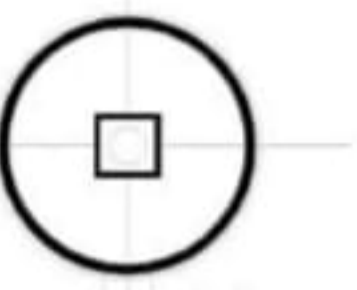


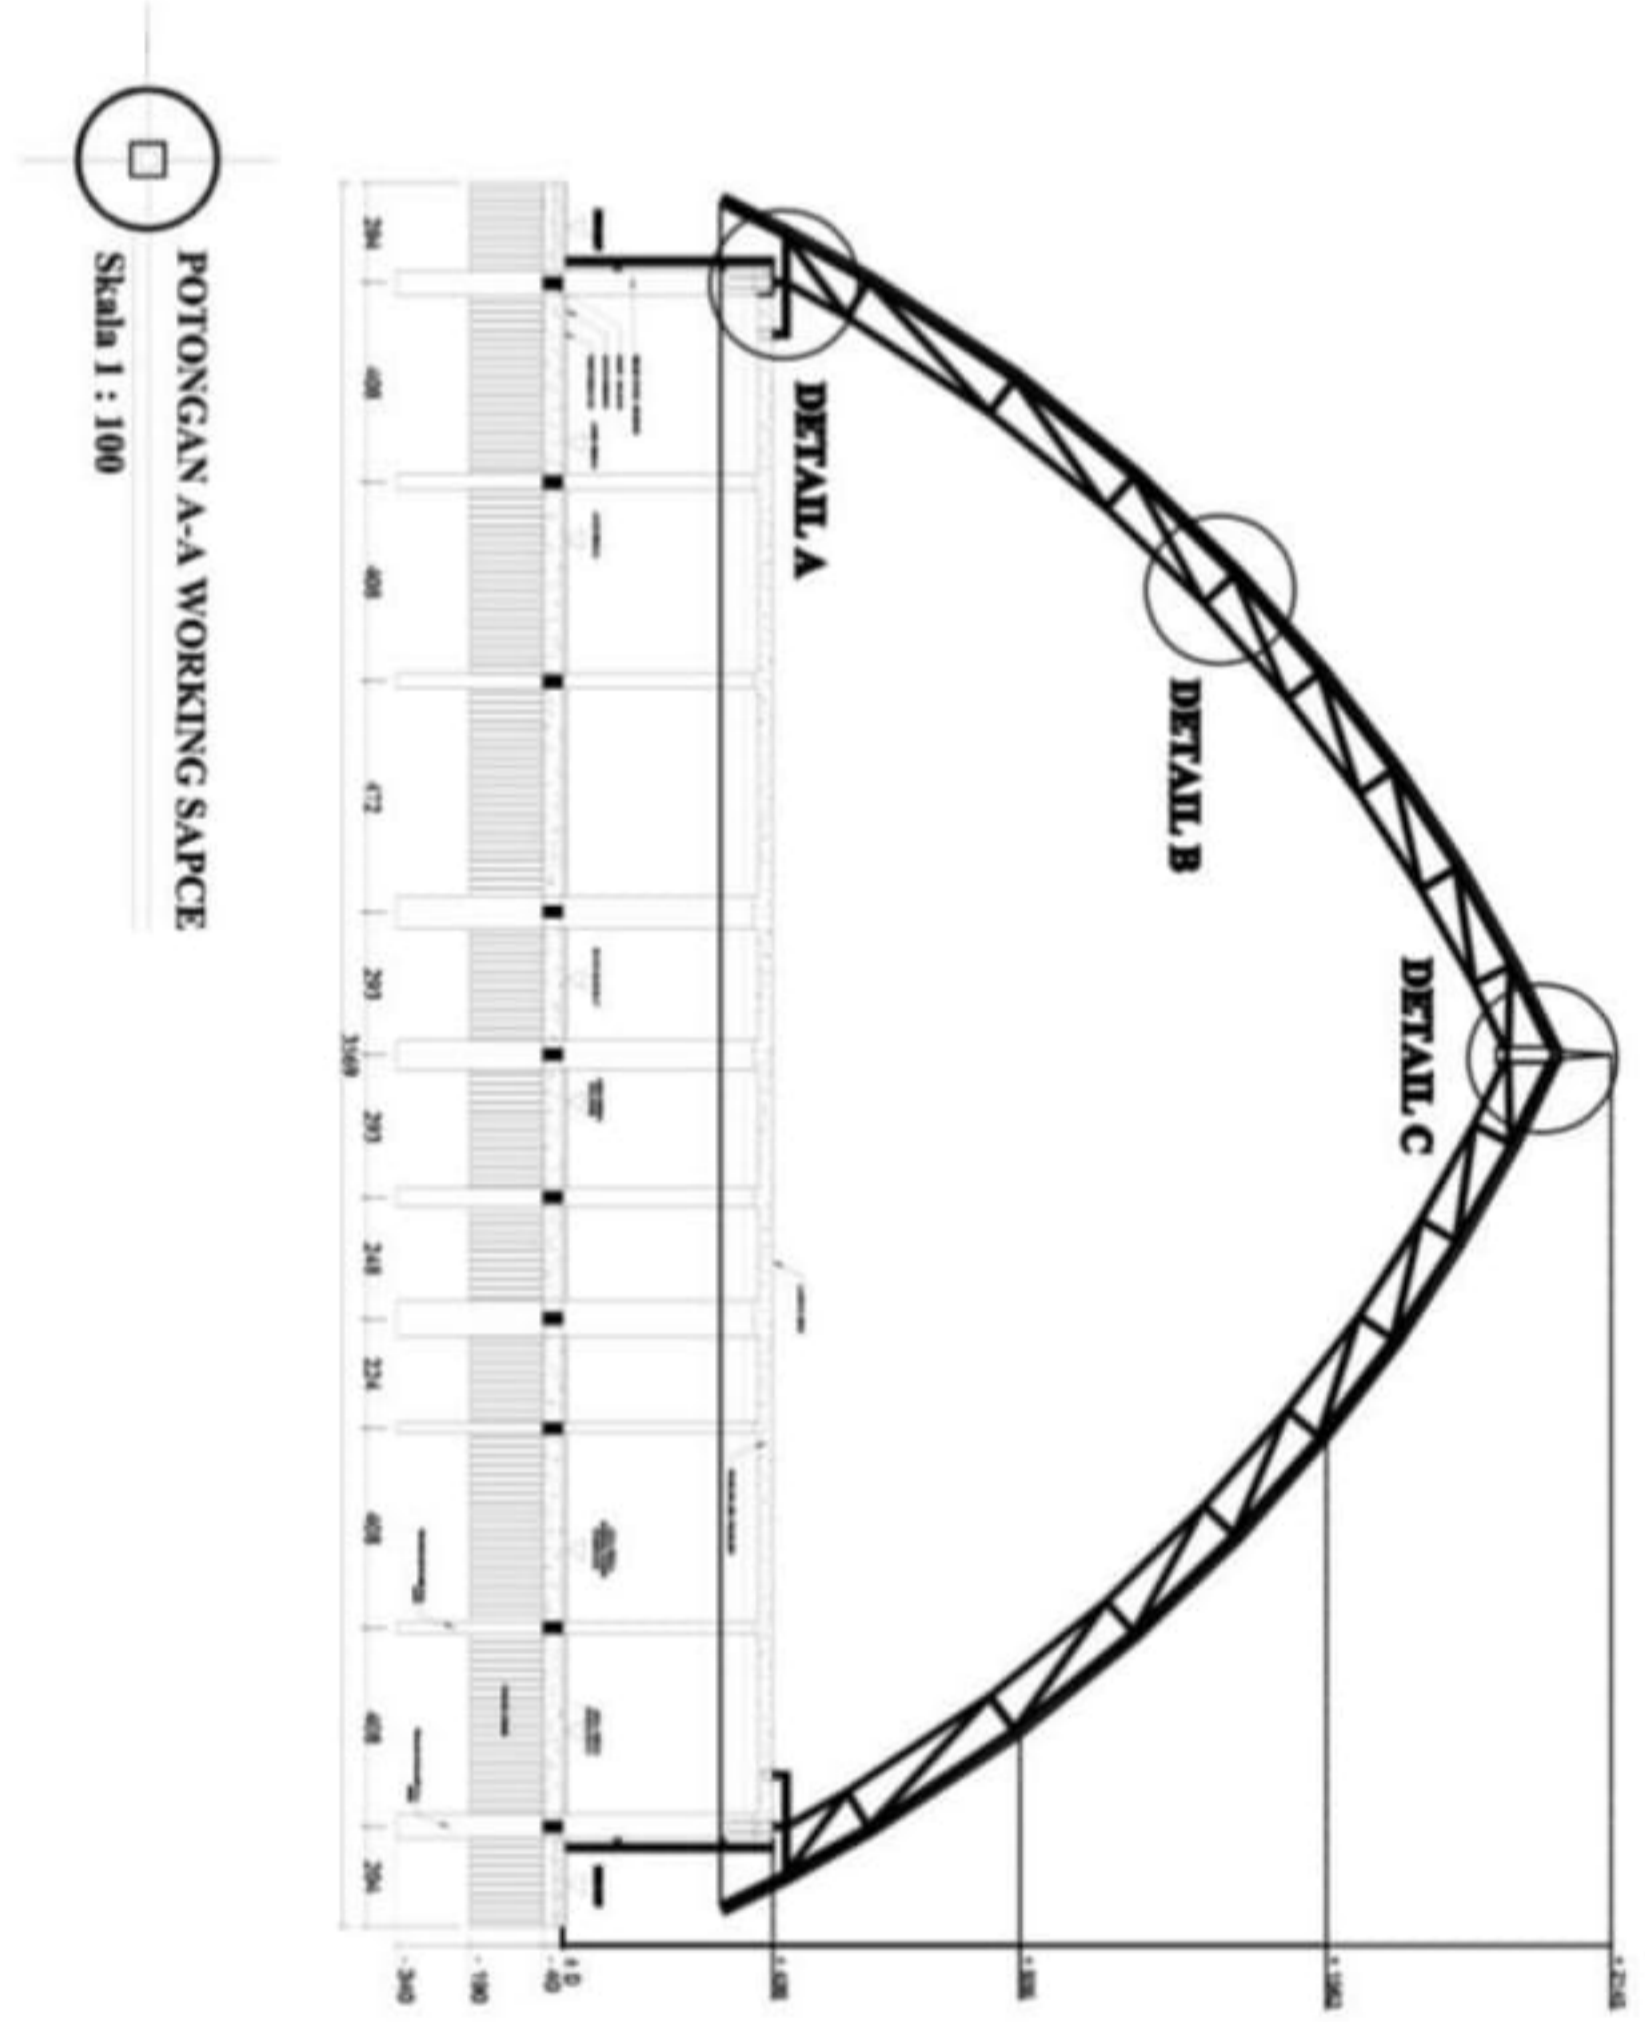
Denah Working Space


Skala 1 : 50

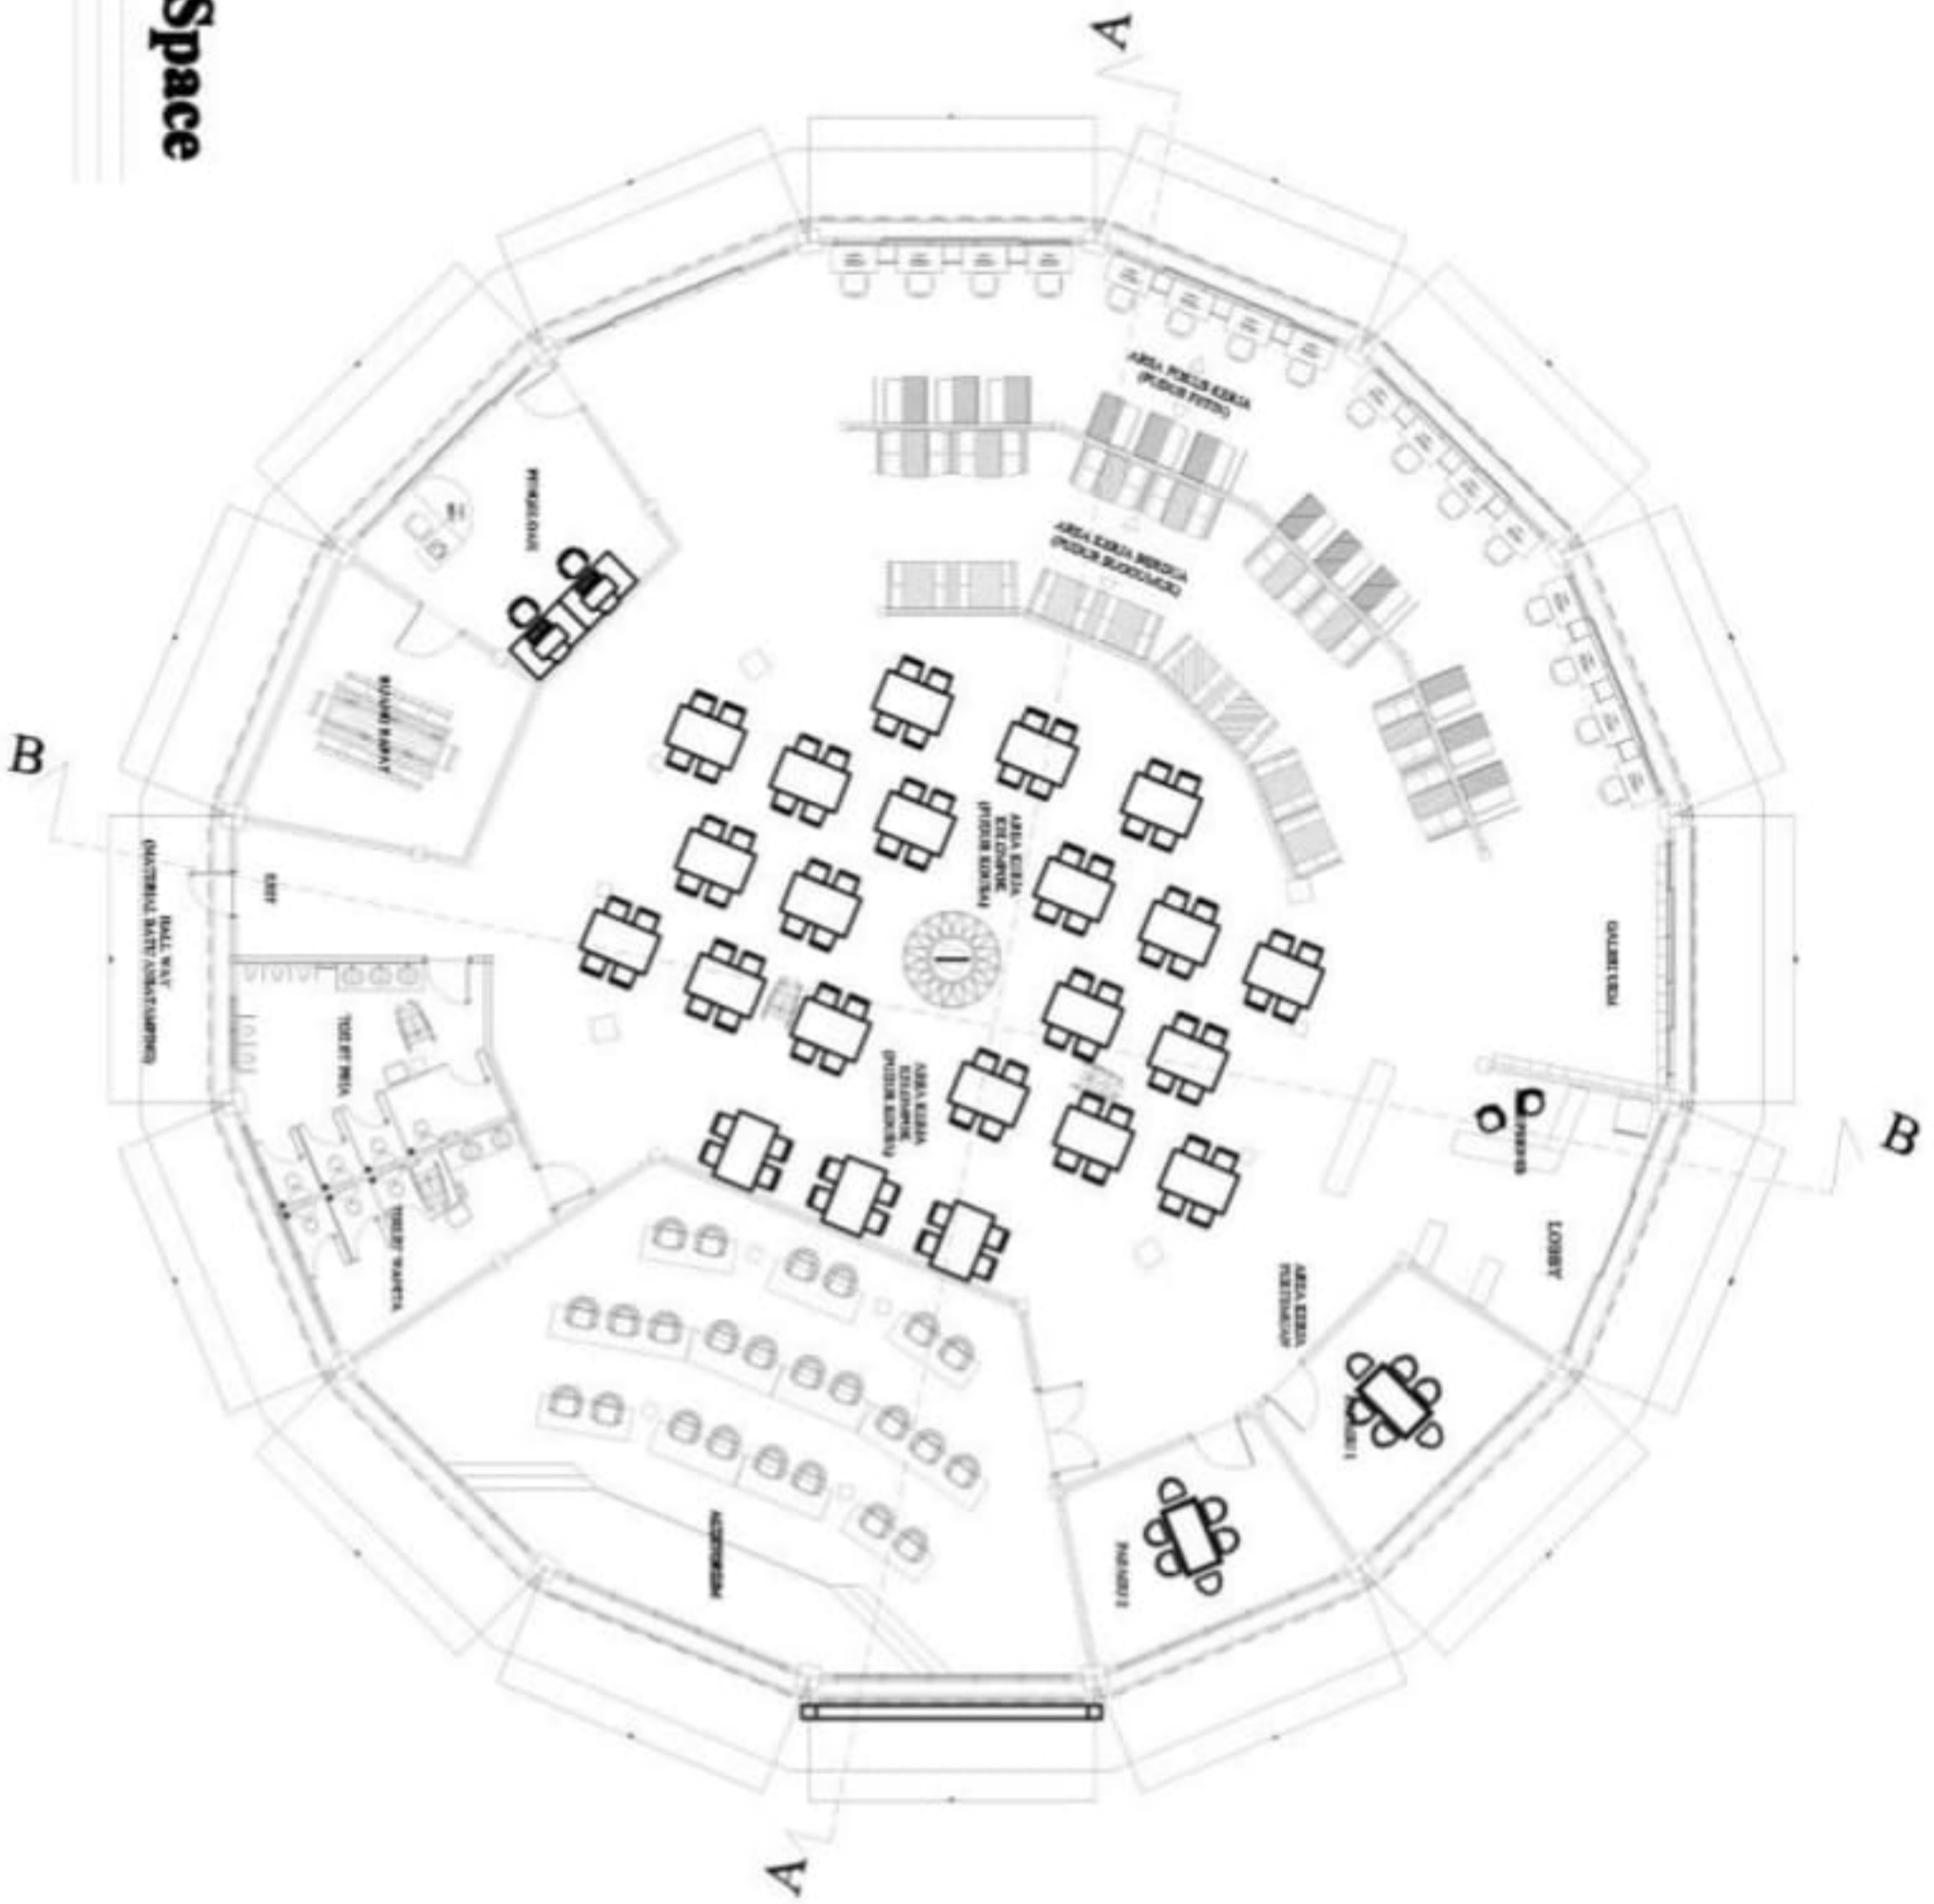


	PROGRAM STUDI ARSITEKTUR FAKULTAS TEKNIK UNIVERSITAS 17 AGUSTUS 1945 SURABAYA		TUGAS AKHIR PERANCANGAN		NAMA GAMBAR		DIKERJAKAN OLEH		PEMIMBING	
	JUDUL : PERANCANGAN FASILITAS LITERASI KOTA SONOMO		SEMESTER GASAL 2019/2020		DENAH WORKING SPACE		SKALA : 1/ 50		KODE GBR:	
							Markus M.E Mnsen 1441600032		Dr. Ir.R.A. RETNO HASTIANTTI, MT	
							KETERANGAN GBR:		NOL/MIL LBR	


	PROGRAM STUDI ARSITEKTUR FAKULTAS TEKNIK UNIVERSITAS 17 AGUSTUS 1945 SURABAYA		TUGAS AKHIR PERANCANGAN		NAMA GAMBAR		DIKERJAKAN OLEH		PEMIMBING	
			JUDUL : PERANCANGAN FASILITAS LITERASI KOTA SONONG		POT. A-A WORKING SPACE		SKALA : 1/ 100 KODE GBR:		Markus ME Mosen 1441600032	
SEMESTER GASAL 2019/2020							KETERANGAN GBR:		NOJML LBR	



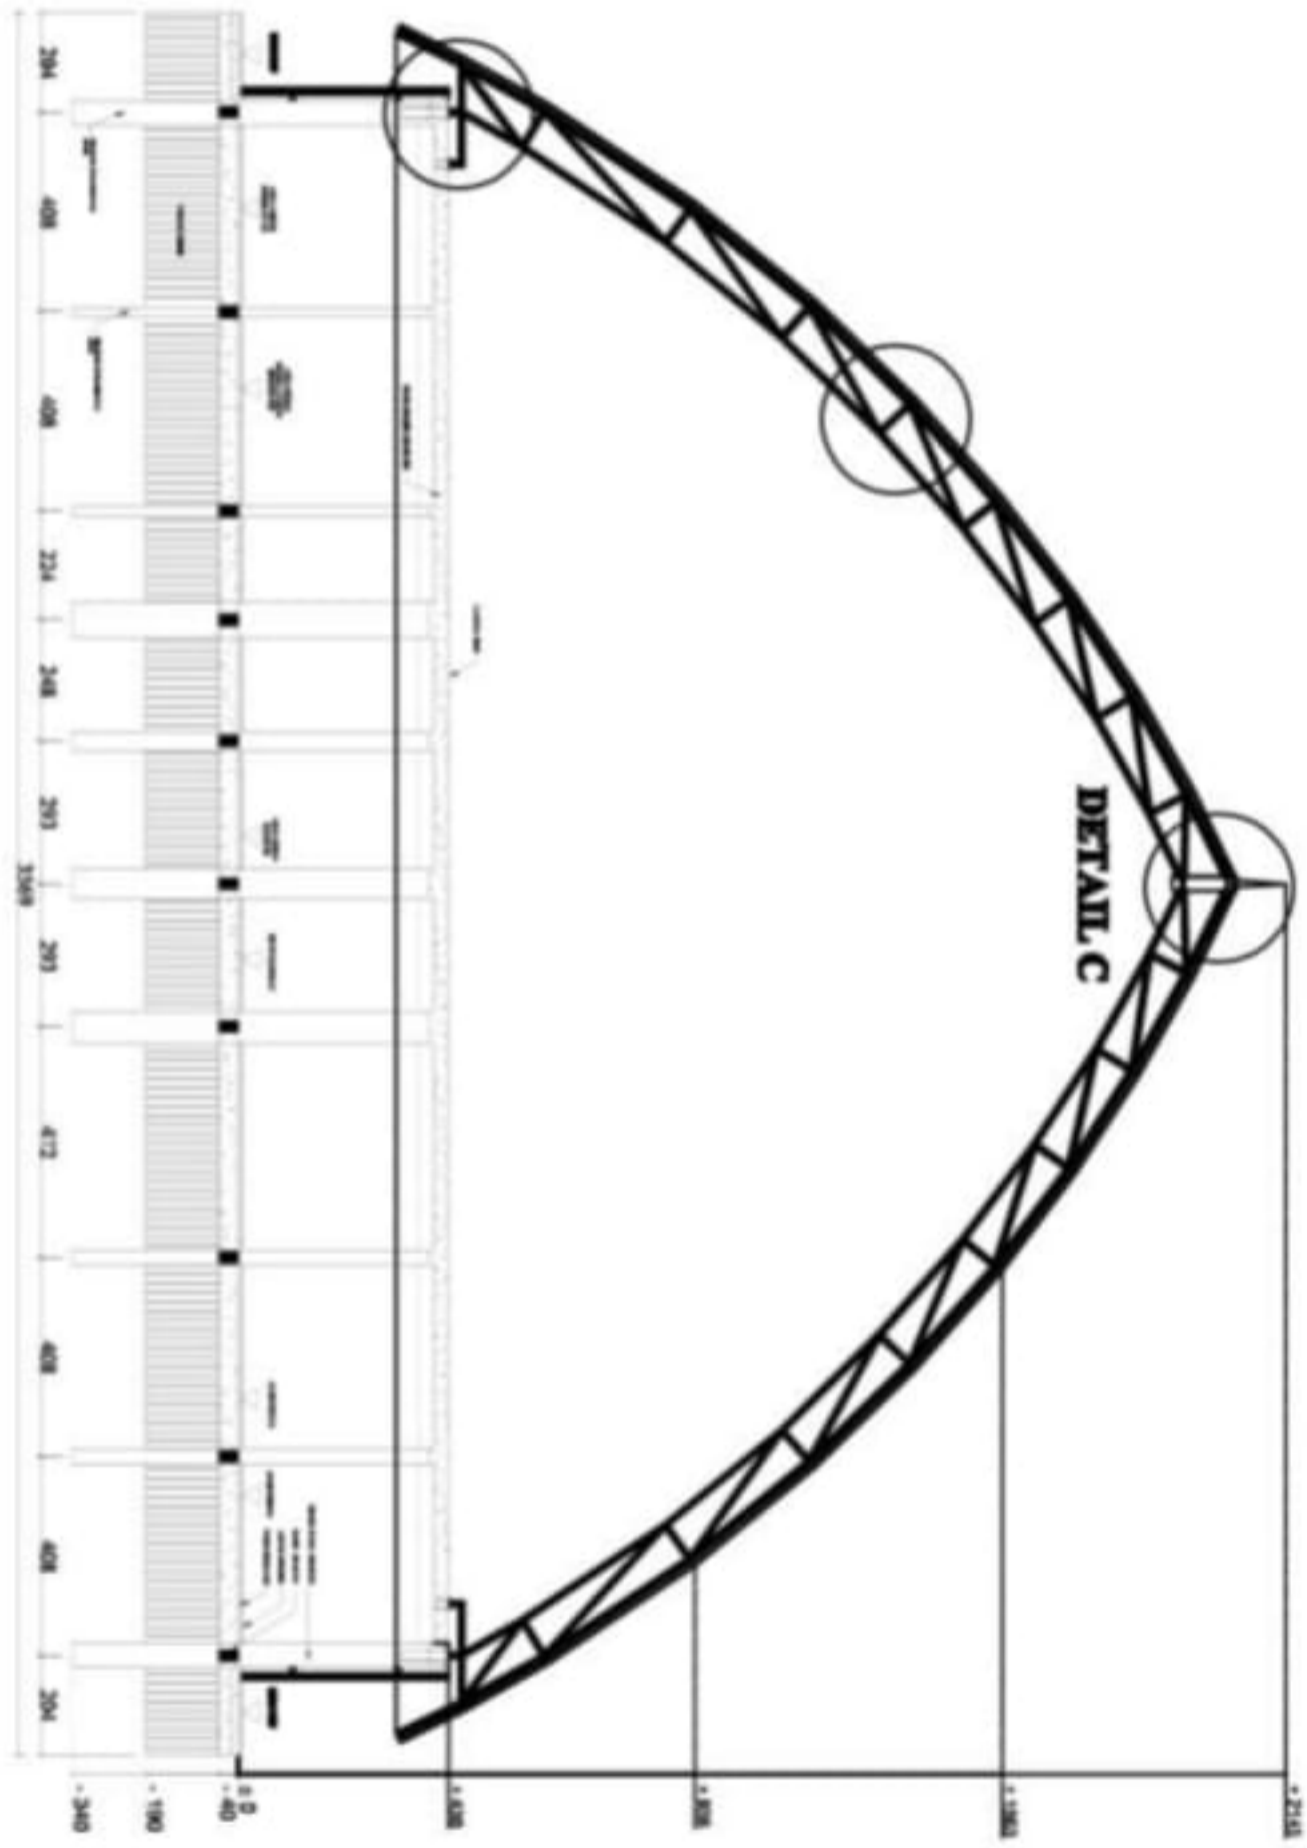


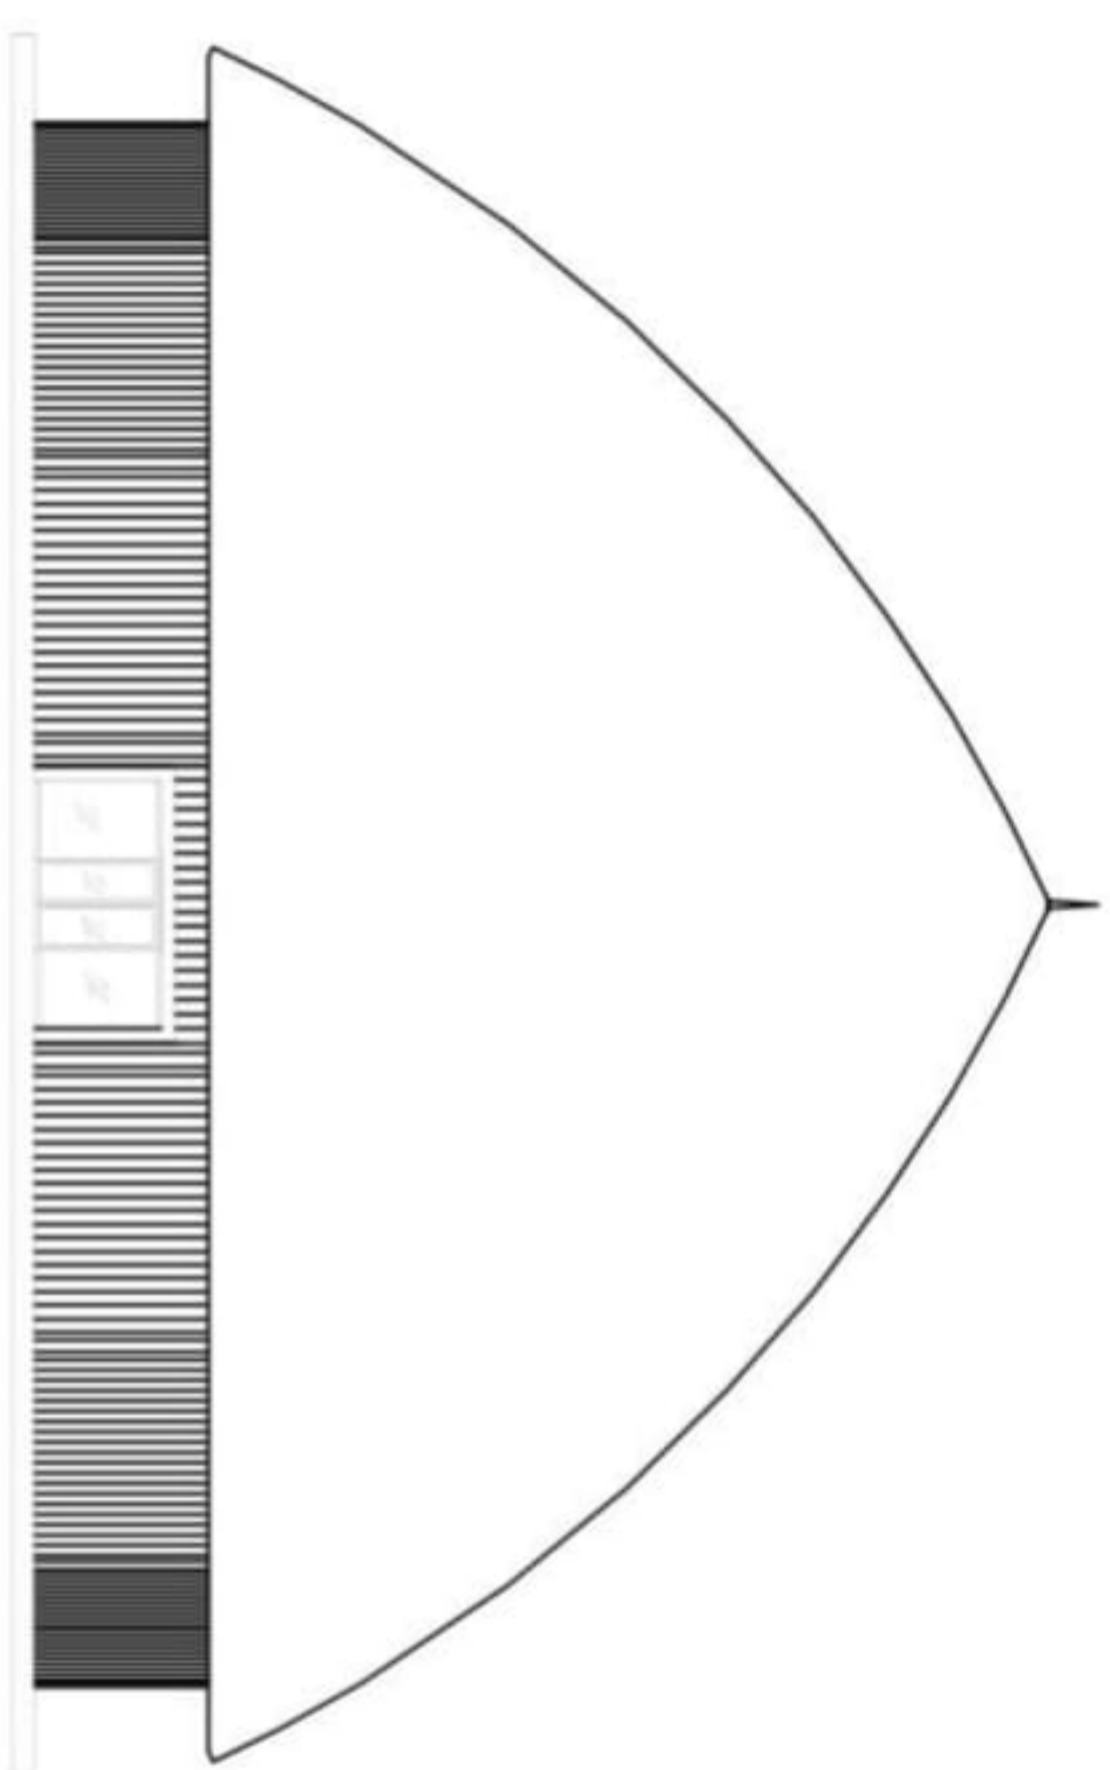
POTONGAN B-B WORKING SPACE
 Skala 1 : 100

	PROGRAM STUDI ARSITEKTUR FAKULTAS TEKNIK UNIVERSITAS 17 AGUSTUS 1945 SURABAYA		TUGAS AKHIR PERANCANGAN		NAMA GAMBAR		DIKERJAKAN OLEH		PEMBIMBING		
	JUDUL : PERANCANGAN FASILITAS LITERASI NOTIA BONGONG		SEMESTER GASAL 2019/2020		POT. B-B WORKING SPACE		SKALA : 1/ 100		KODE GBR:		
								Markus M.E Mnsen 1441600032		Dr. Ir.R.A. RETNO HASTUJANTI, MT	
								KETERANGAN GBR:		NOJUMIL LBR	

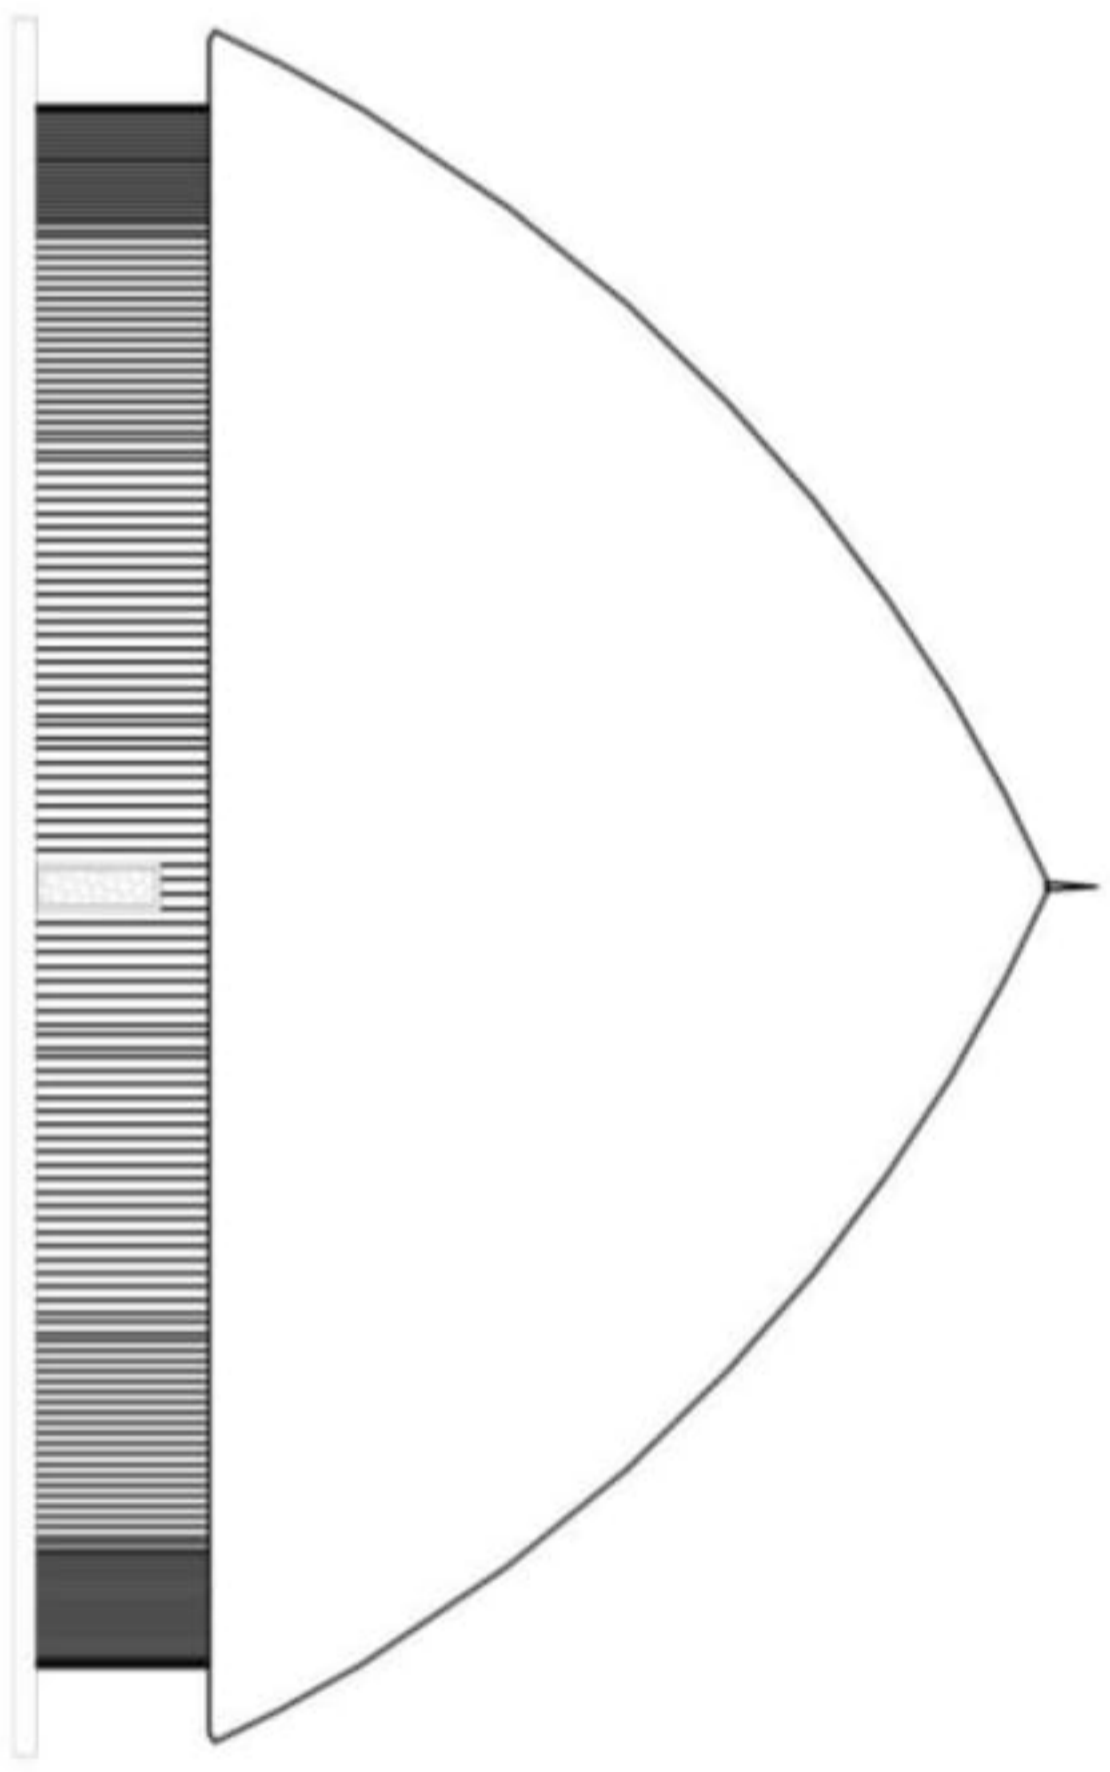



TAMPAK UTARA FOOD COURT
 Skala 1 : 50


	PROGRAM STUDI ARSITEKTUR FAKULTAS TEKNIK UNIVERSITAS 17 AGUSTUS 1945 SURABAYA		TUGAS AKHIR PERANCANGAN		NAMA GAMBAR		DIKERJAKAN OLEH		PEMBIMBING		
			JUDUL : PERANCANGAN FASILITAS LITERASI NOTA BOPONG		TAMPAK WORKING SPACE		Markus M.E Mnsen 1441600032		Dr. Ir.R.A. RETNO HASTIANTI, MT		KETERANGAN GBR: NO./JML. LBR
SEMESTER GASAL 2019/2020			SKALA : 1/ 50		KODE GBR:						




TAMPAK SELATAN WORKING SPACE
 Skala 1 : 50

		PROGRAM STUDI ARSITEKTUR FAKULTAS TEKNIK UNIVERSITAS 17 AGUSTUS 1945 SURABAYA		TUGAS AKHIR PERANCANGAN		NAMA GAMBAR		DIKERJAKAN OLEH		PEMBIMBING	
				JUDUL : PERANCANGAN FASILITAS LITERASI KOTA SOERONG		TAMPAK WORKING SPACE		Markus M.E Mnsen 1441600032		Dr. Ir.R.A. RETNO HASTILANTI, MT	
SEMESTER GASAL 2019/2020		SKALA : 1/ 50		KODE GBR:		NO/JML LBR					


		PROGRAM STUDI ARSITEKTUR FAKULTAS TEKNIK UNIVERSITAS 17 AGUSTUS 1945 SURABAYA		TUGAS AKHIR PERANCANGAN		NAMA GAMBAR		DIKERJAKAN OLEH		PEMBIMBING	
				ADOL : PERANCANGAN FASILITAS LITERASI KOTA SOERONG		TAMPAK WORKING SPACE		Markus M.E Mnsen 1441600032		Dr. Ir.R.A. RETNO HASTIJANTI, MT	
SEMESTER GASAL 2019/2020		SKALA : 1/ 50		KODE GBR:		NOJML LBR					

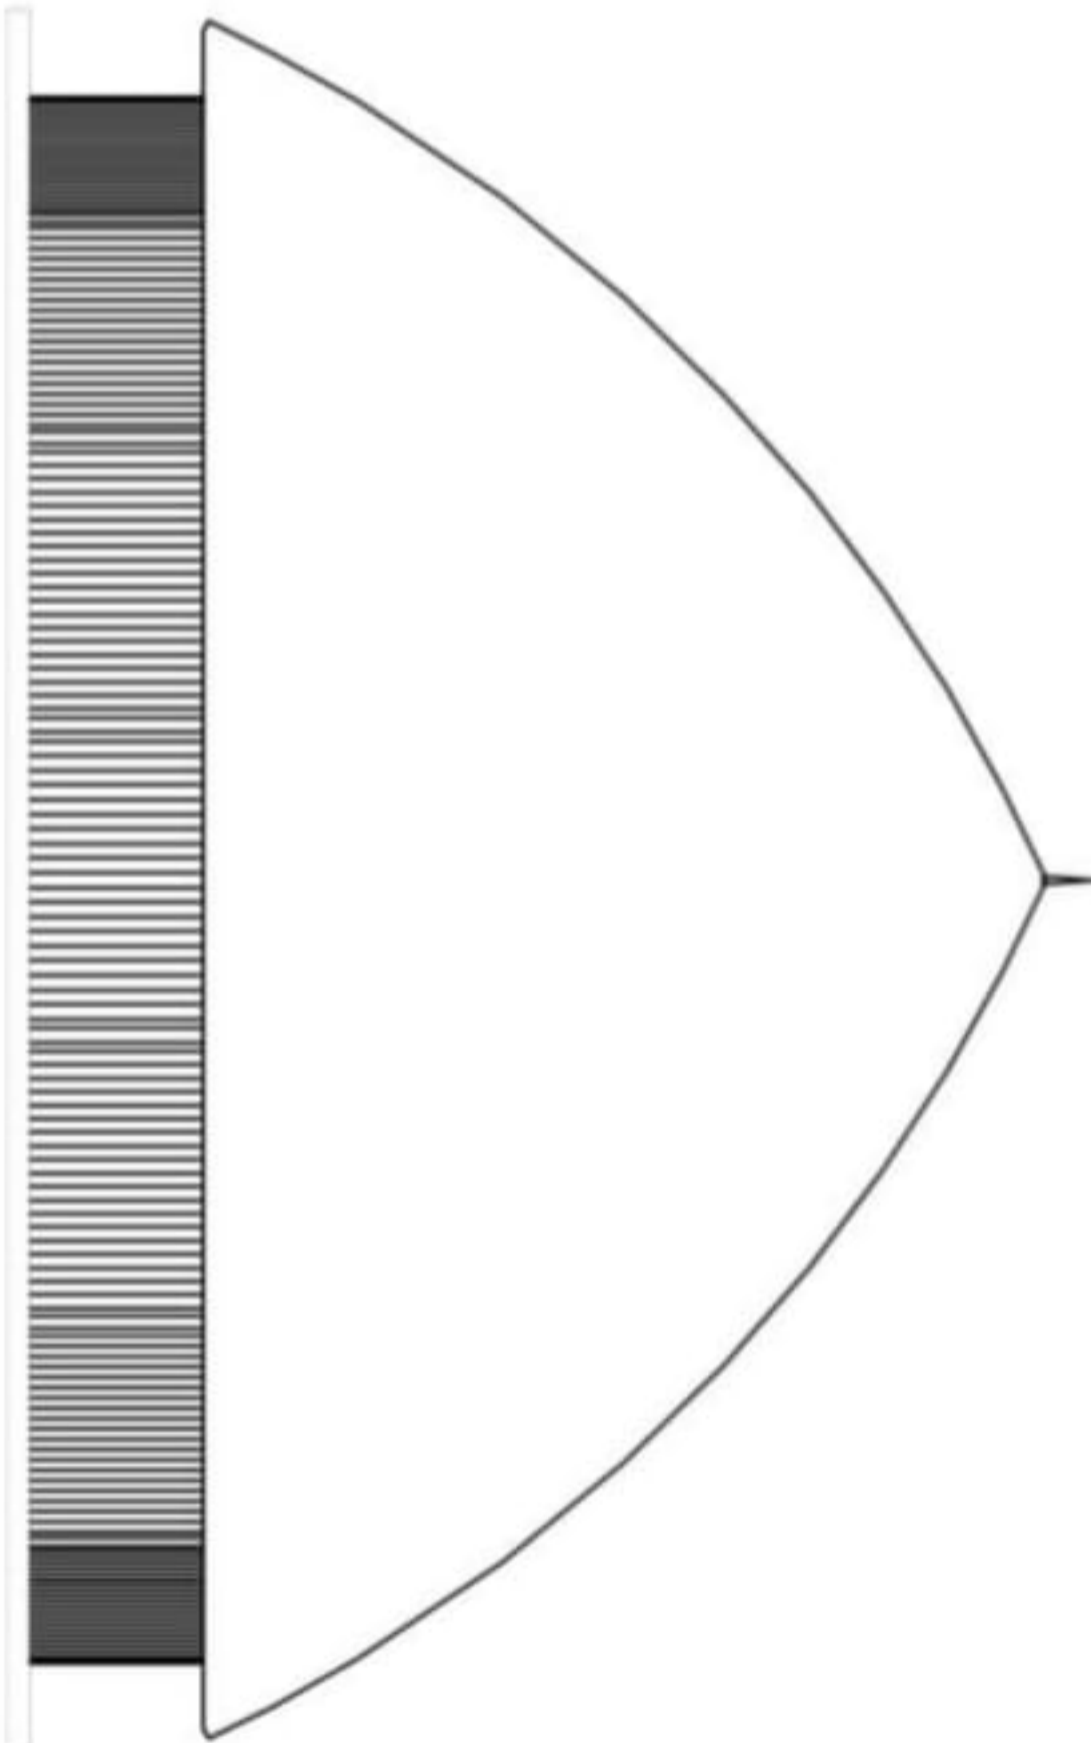



TAMPAK TIMUR FOOD COURT
Skala 1 : 50

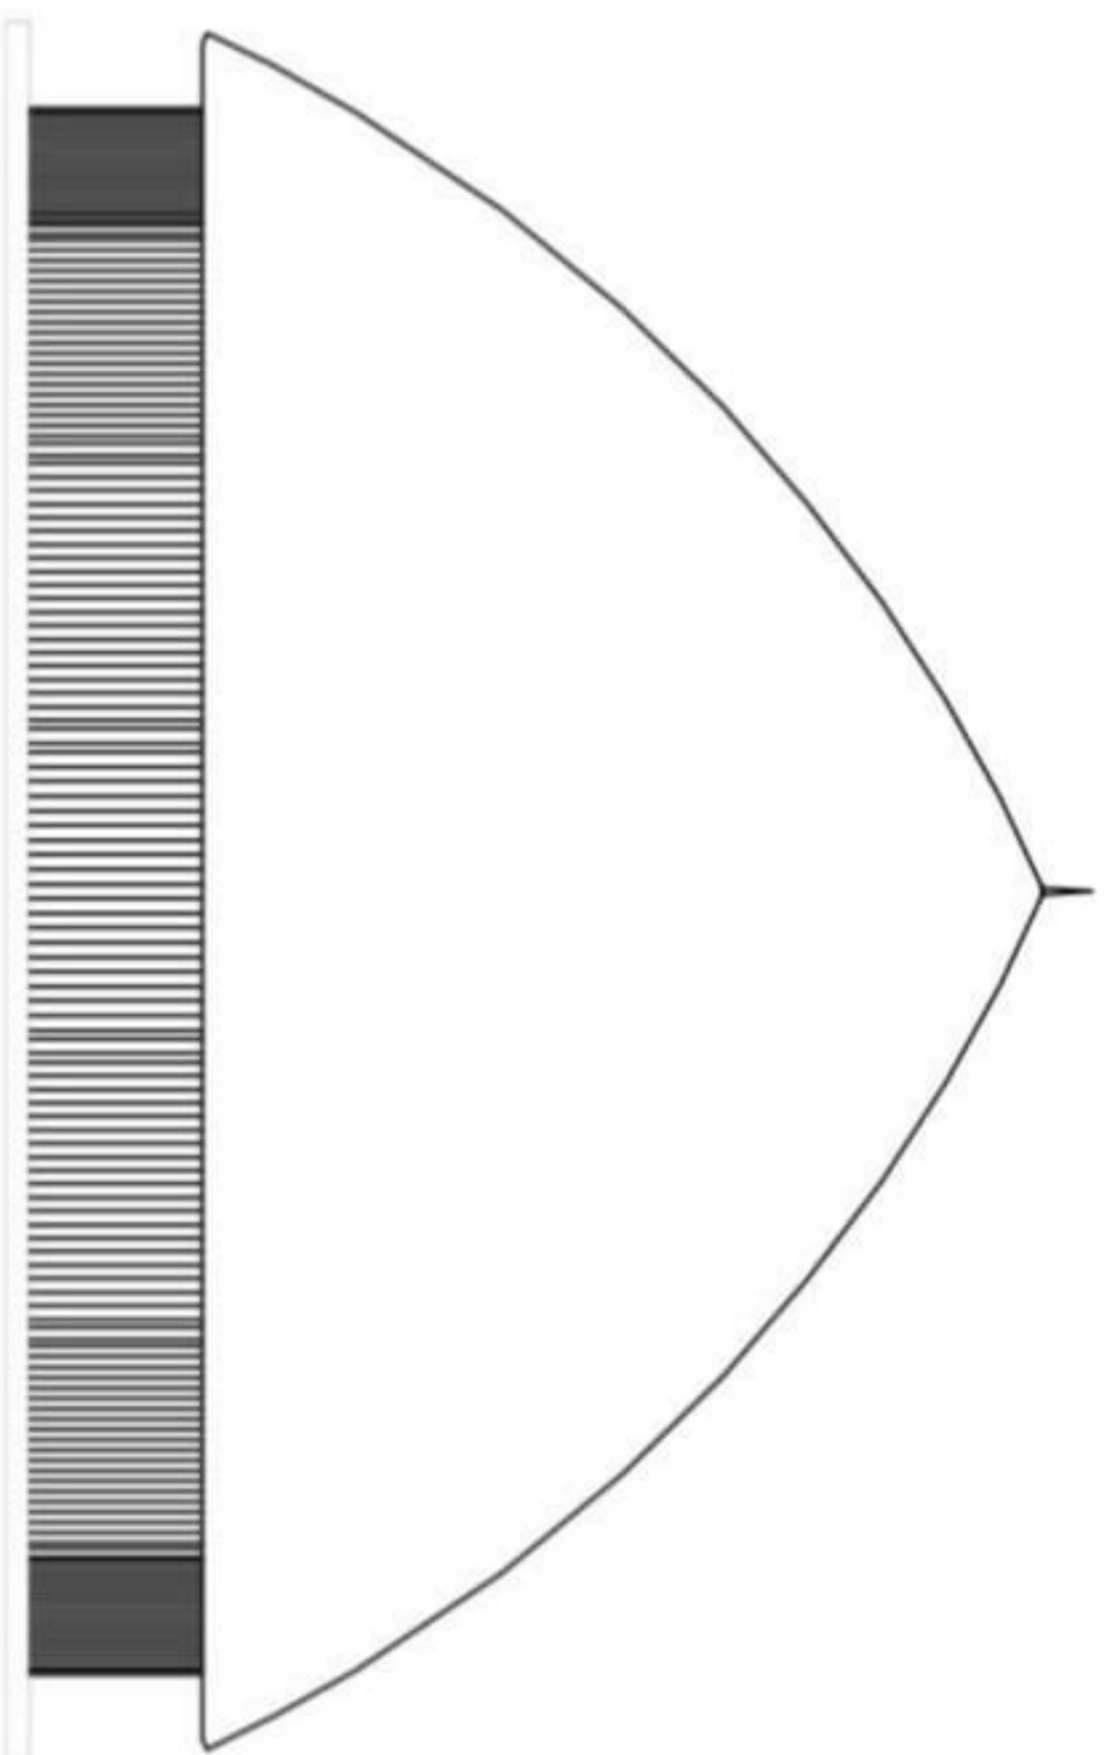


TAMPAK BARAT WORKING SPACE
 Skala 1 : 50


	PROGRAM STUDI ARSITEKTUR FAKULTAS TEKNIK UNIVERSITAS 17 AGUSTUS 1945 SURABAYA		TUGAS AKHIR PERANCANGAN		NAMA GAMBAR		DIKERJAKAN OLEH		PEMBIMBING		
			JUDUL : PERANCANGAN FASILITAS LITERASI NOTIA SORONGO		TAMPAK WORKING SPACE		MARKUS M.E. MUSEEN 1441600032		Dr. Ir. R.A. RETNO HASTIJANTI, MT		KETERANGAN GBR: NO./JML LBR
SEMESTER GASAL 2019/2020			SKALA : 1/ 50		KODE GBR:						



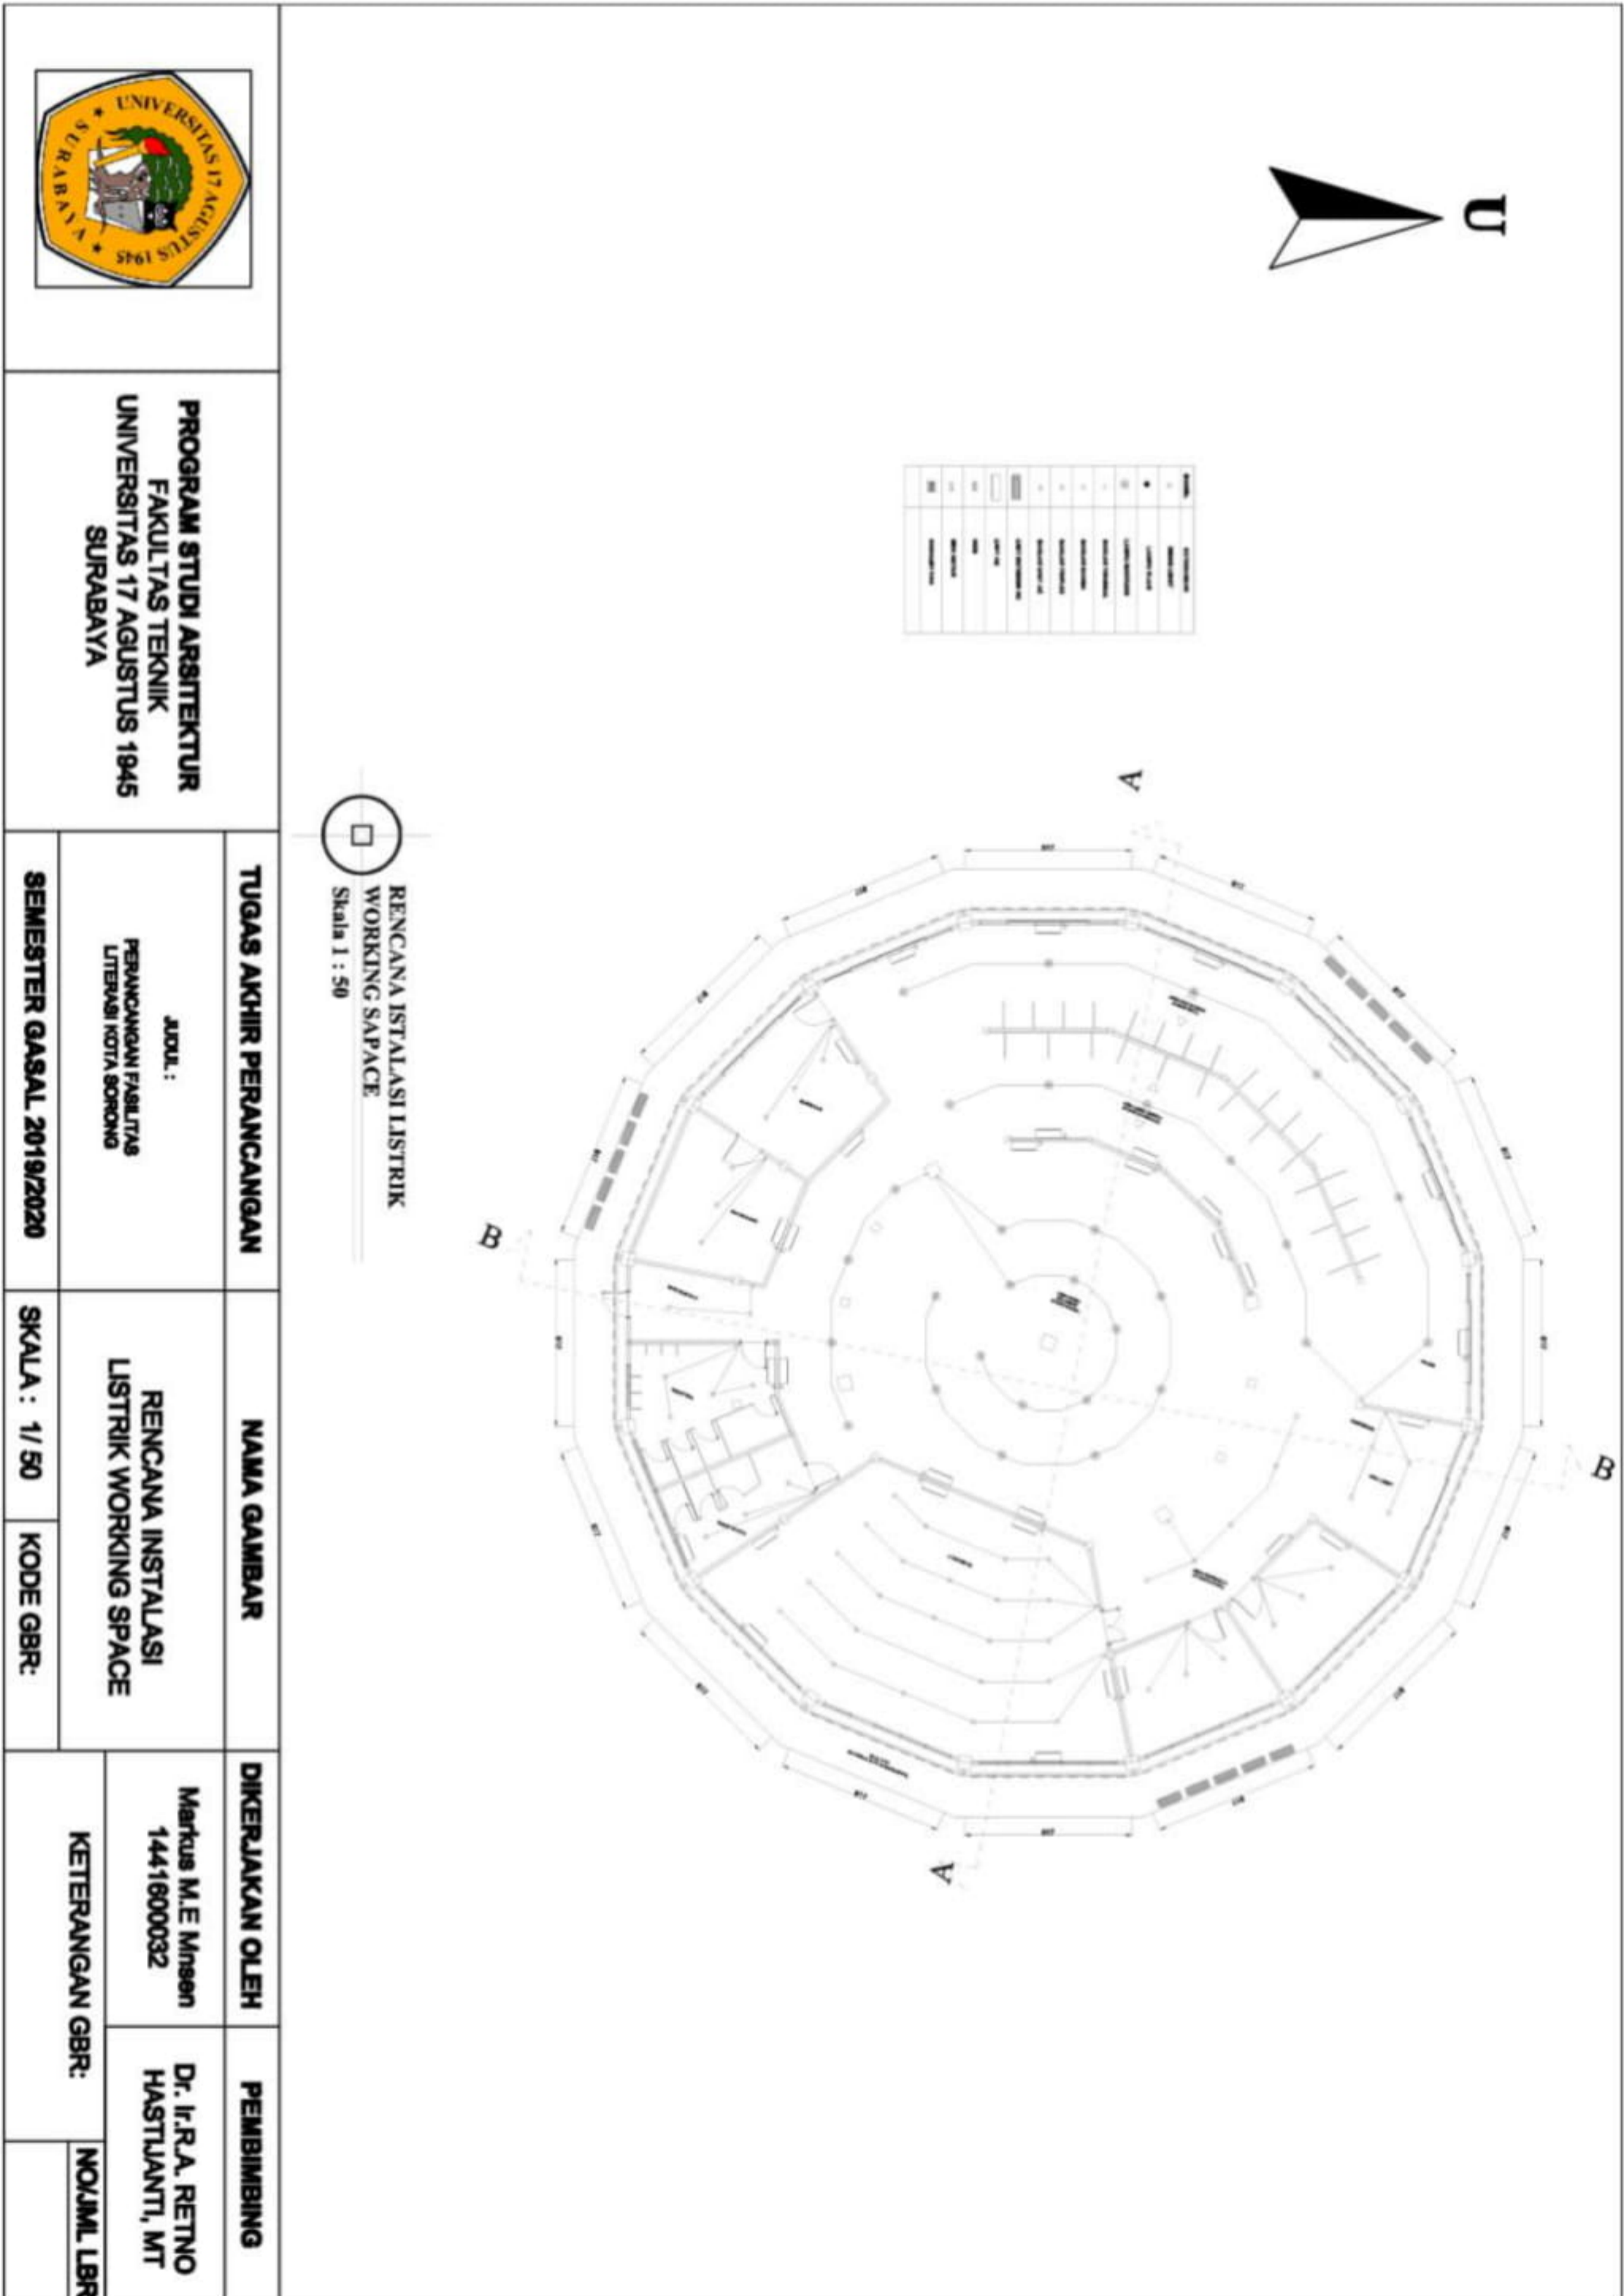




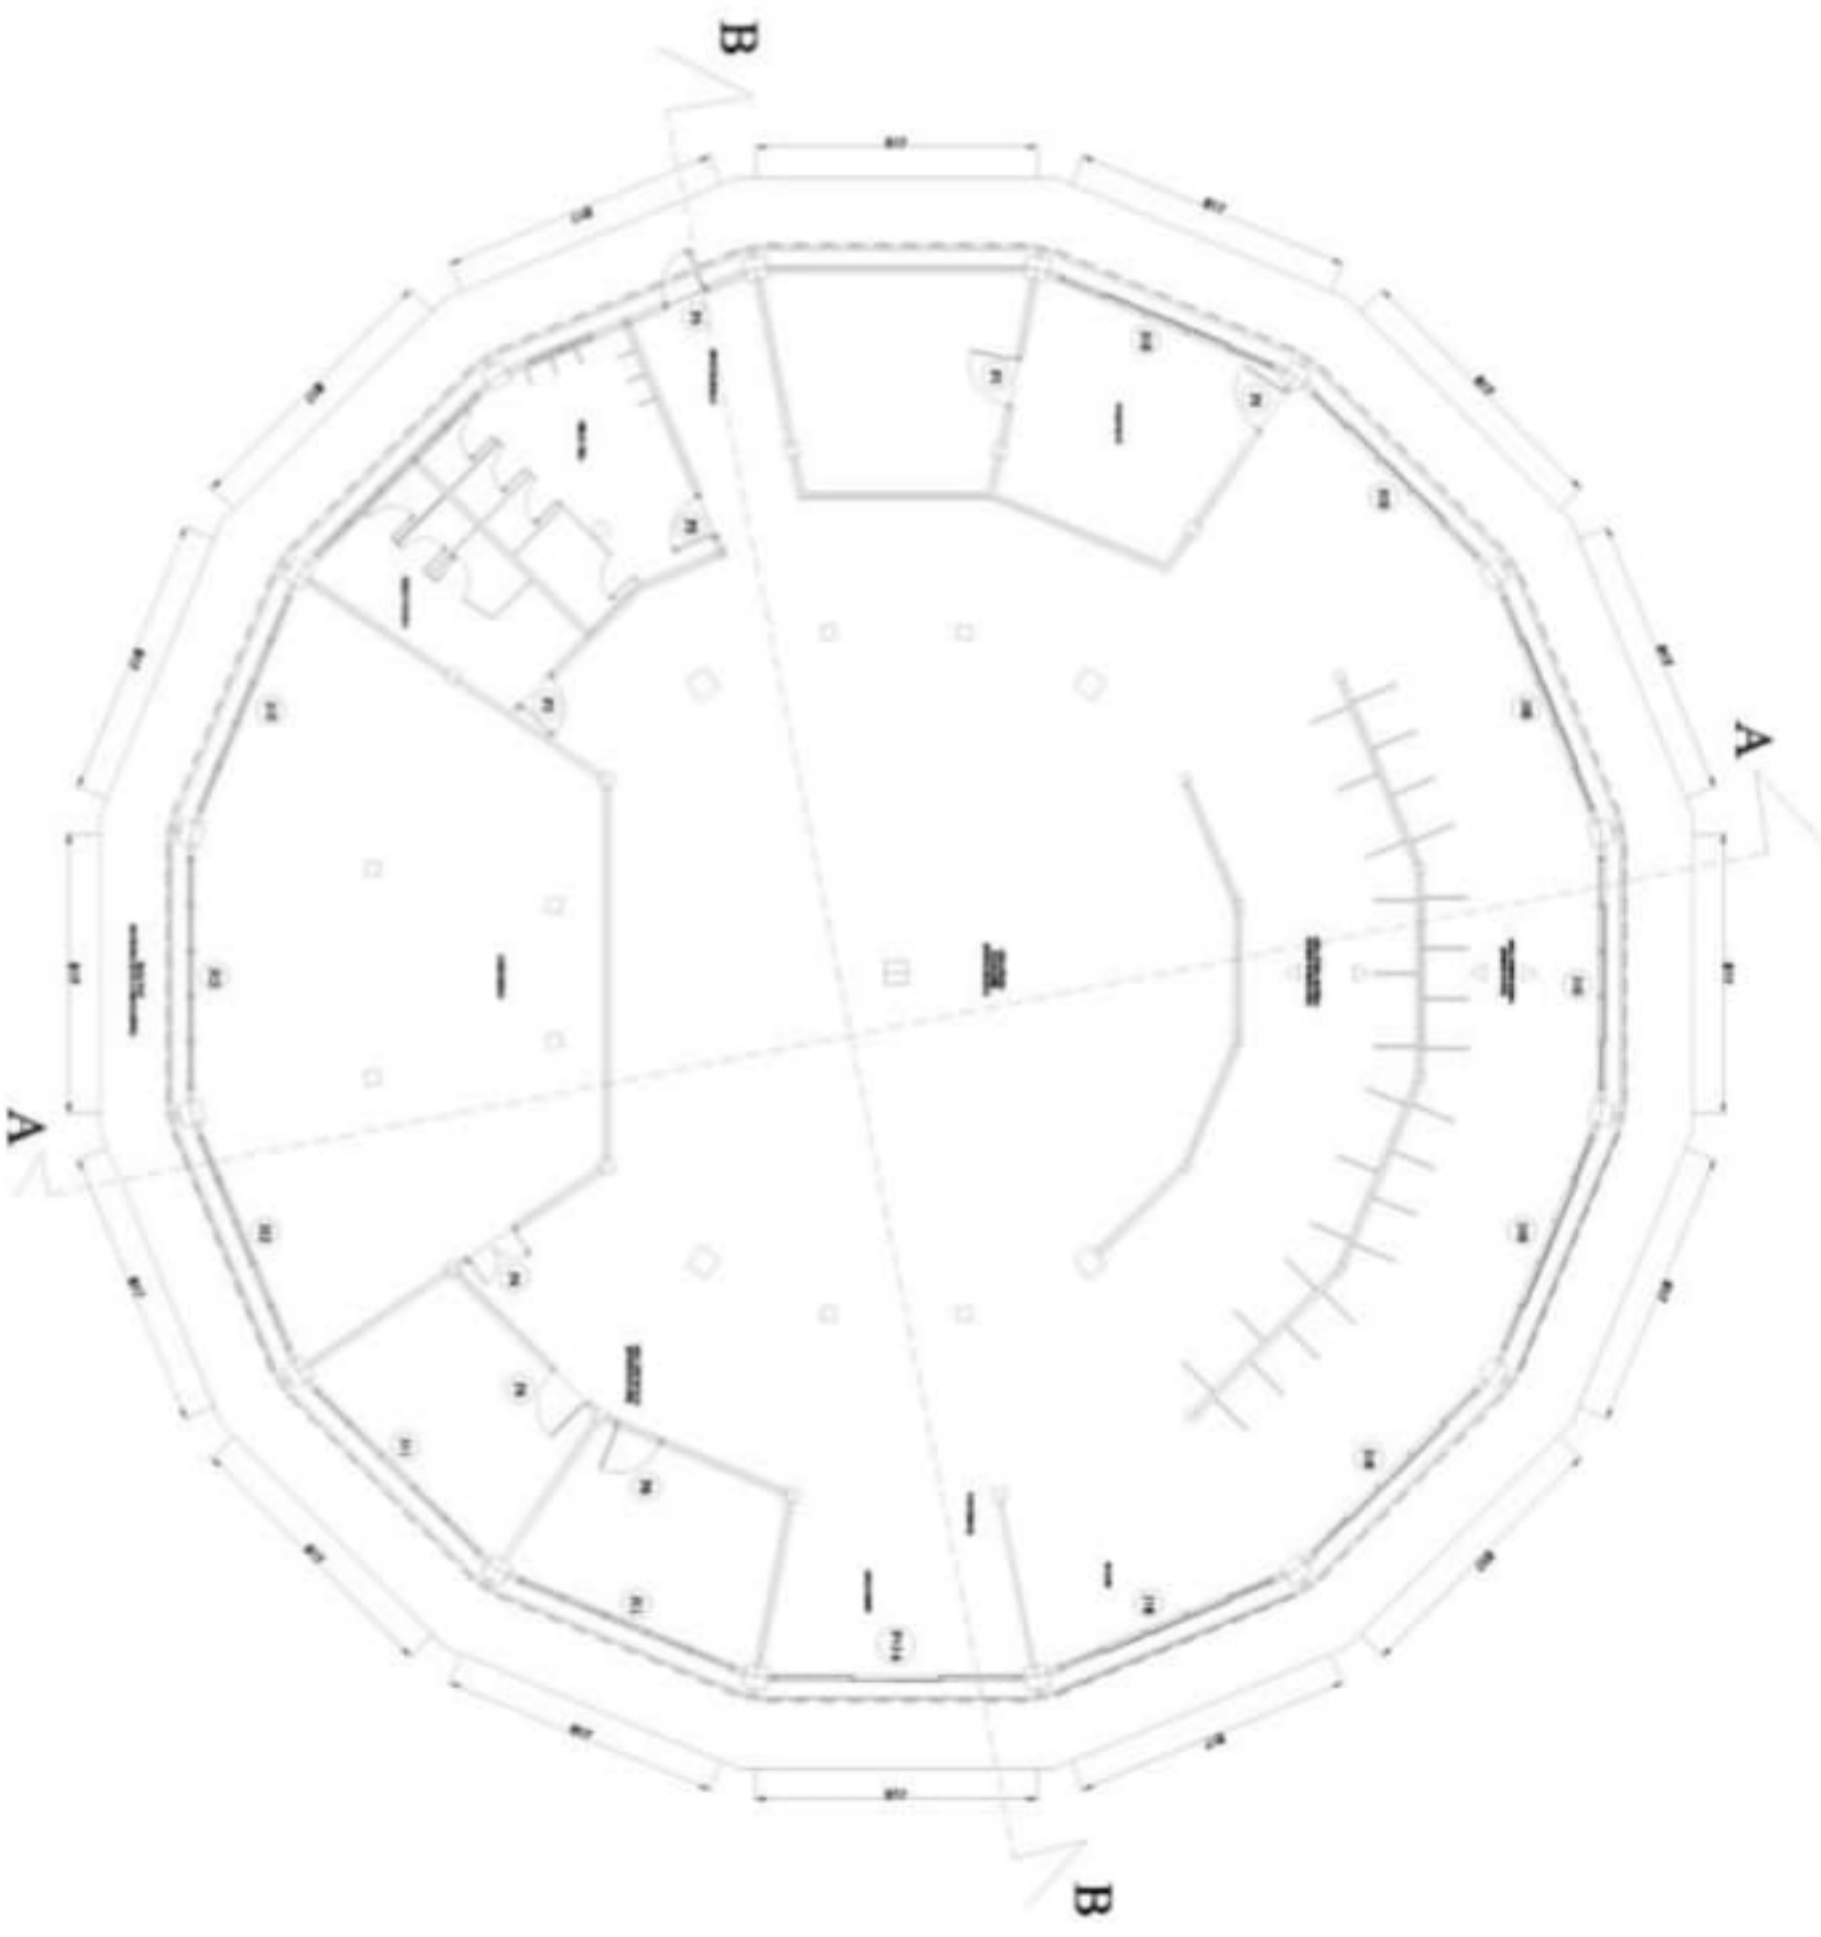


RENCANA PERLETAKAN PINTU
DAN JENDELA WORKING SPACE
Skala 1 : 50


	PROGRAM STUDI ARSITEKTUR FAKULTAS TEKNIK UNIVERSITAS 17 AGUSTUS 1945 SURABAYA		TUGAS AKHIR PERANCANGAN		NAWA GAMBAR		DIKERJAKAN OLEH		PEMIMBING				
	JUDUL : PERANCANGAN FASILITAS LITERASI KOTA BORONG		SEMESTER GASAL 2019/2020		RENCANA PERLETAKAN PINTU DAN JENDELA WORKING SPACE		SKALA : 1/ 50		KODE GBR:		Markus M.E Mnsen 1441600032	Dr. Ir.R.A. RETNO HASTUANTI, MT	KETERANGAN GBR:

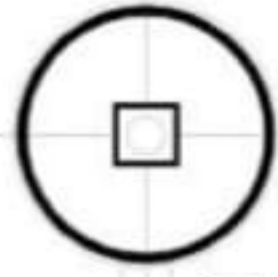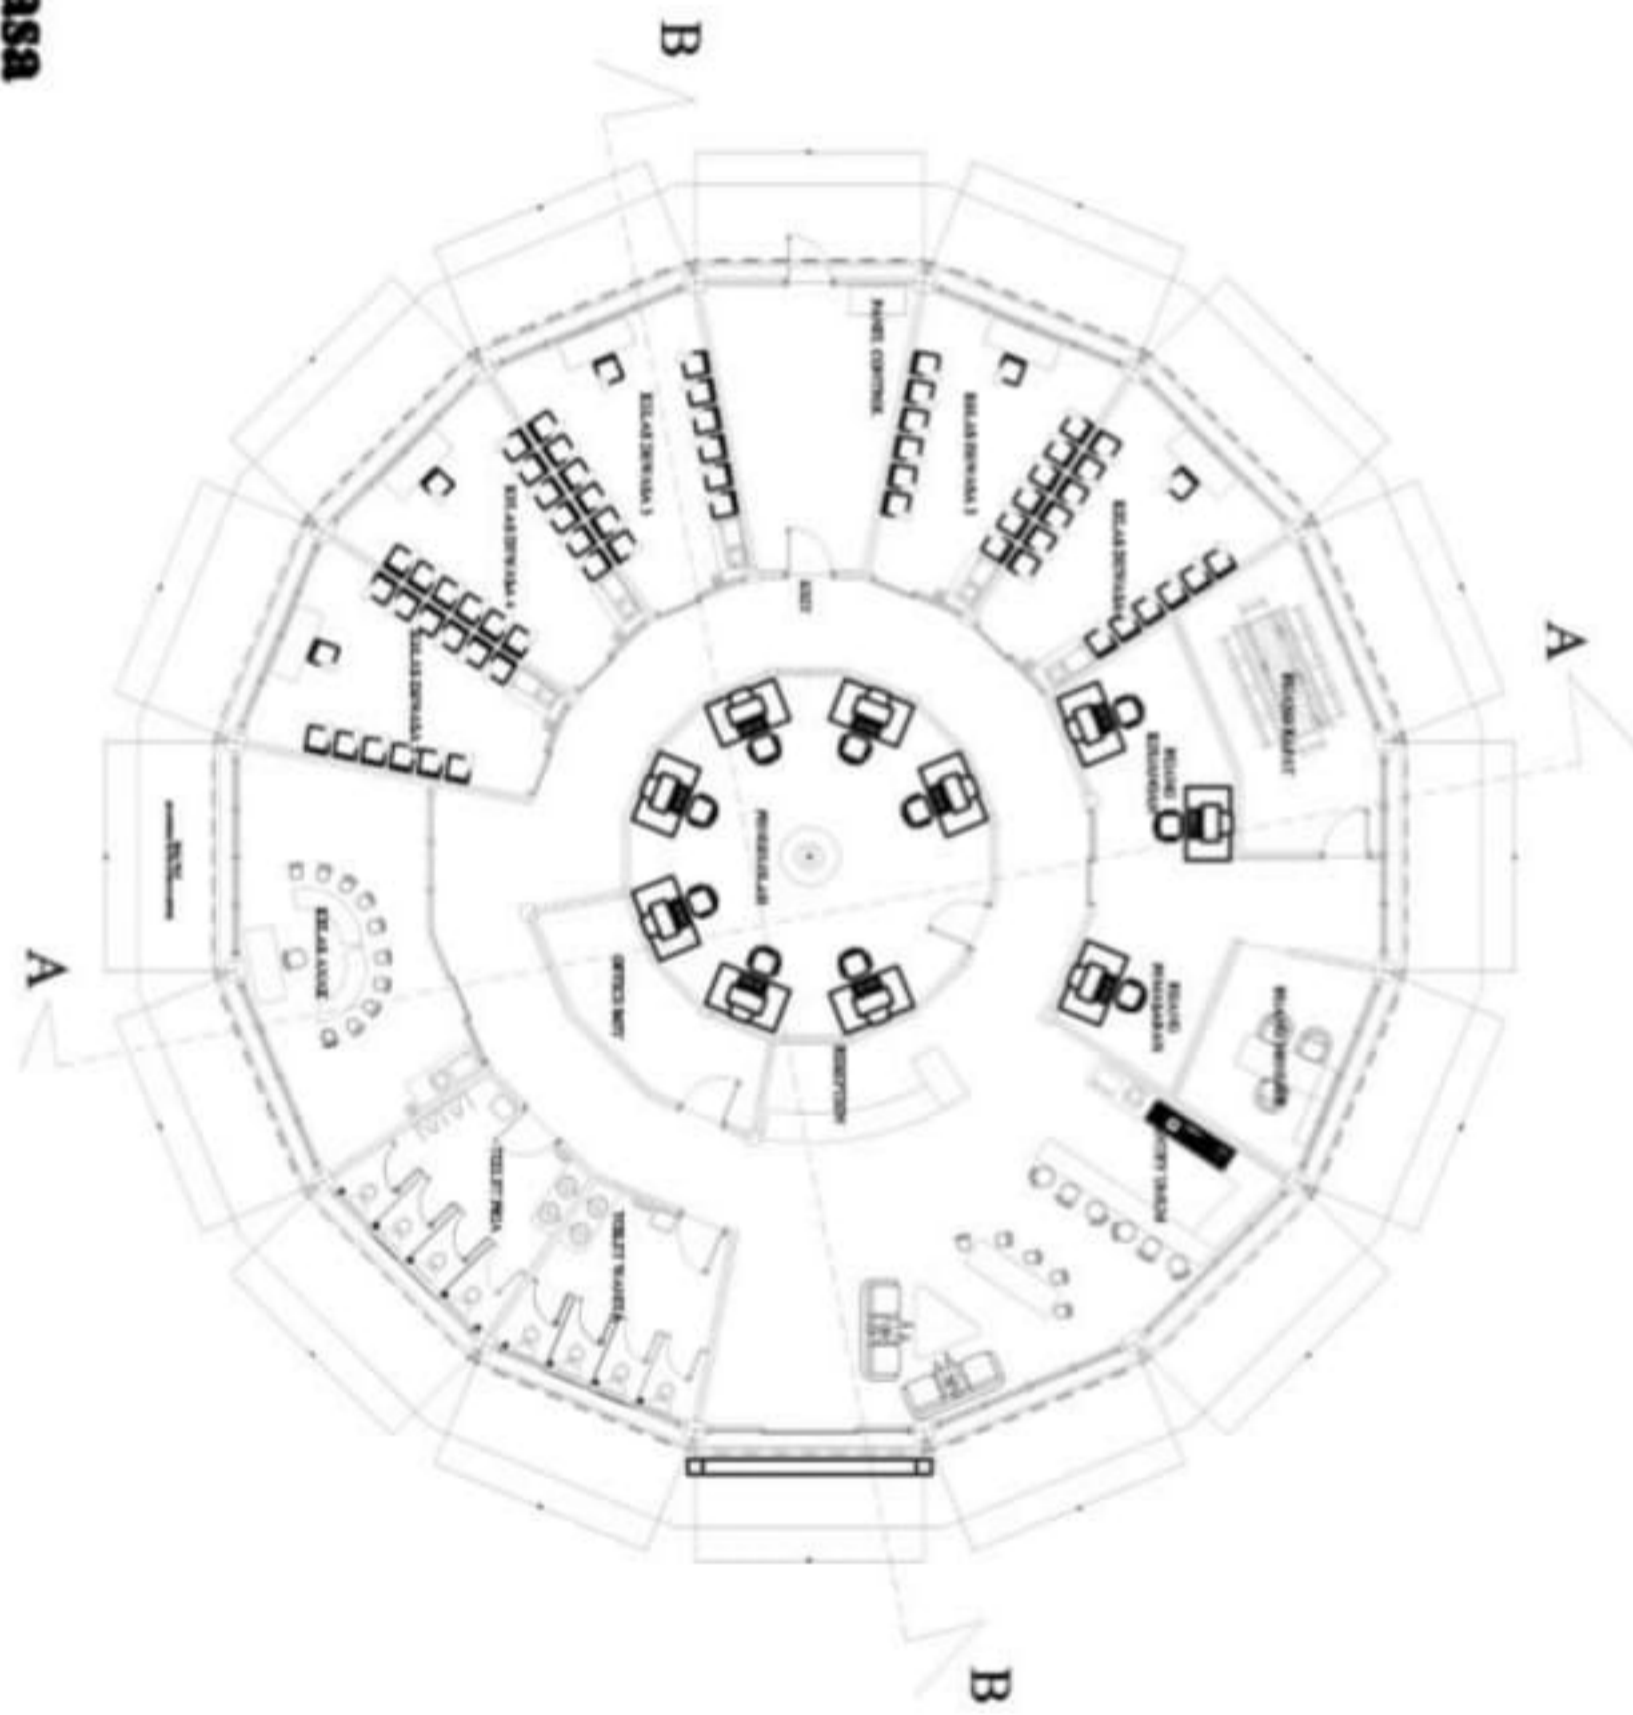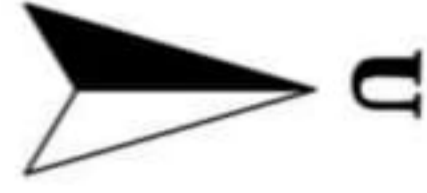


Denah Rumah Bahasa

Skala 1 : 50


	PROGRAM STUDI ARSITEKTUR FAKULTAS TEKNIK UNIVERSITAS 17 AGUSTUS 1945 SURABAYA		TUGAS AKHIR PERANCANGAN		NAMA GAMBAR		DIKERJAKAN OLEH		PEMBIMBING		
			JUDUL : PERANCANGAN FASILITAS LITERASI KOTA BOGORONG		DENAH RUMAH BAHASA SKALA : 1/ 50 KODE GBR:		Markus M.E Mnsen 1441600032		Dr. Ir.R.A. RETNO HASTIJANTI, MT		KETERANGAN GBR: NOJUMIL LBR
SEMESTER GASAL 2019/2020											

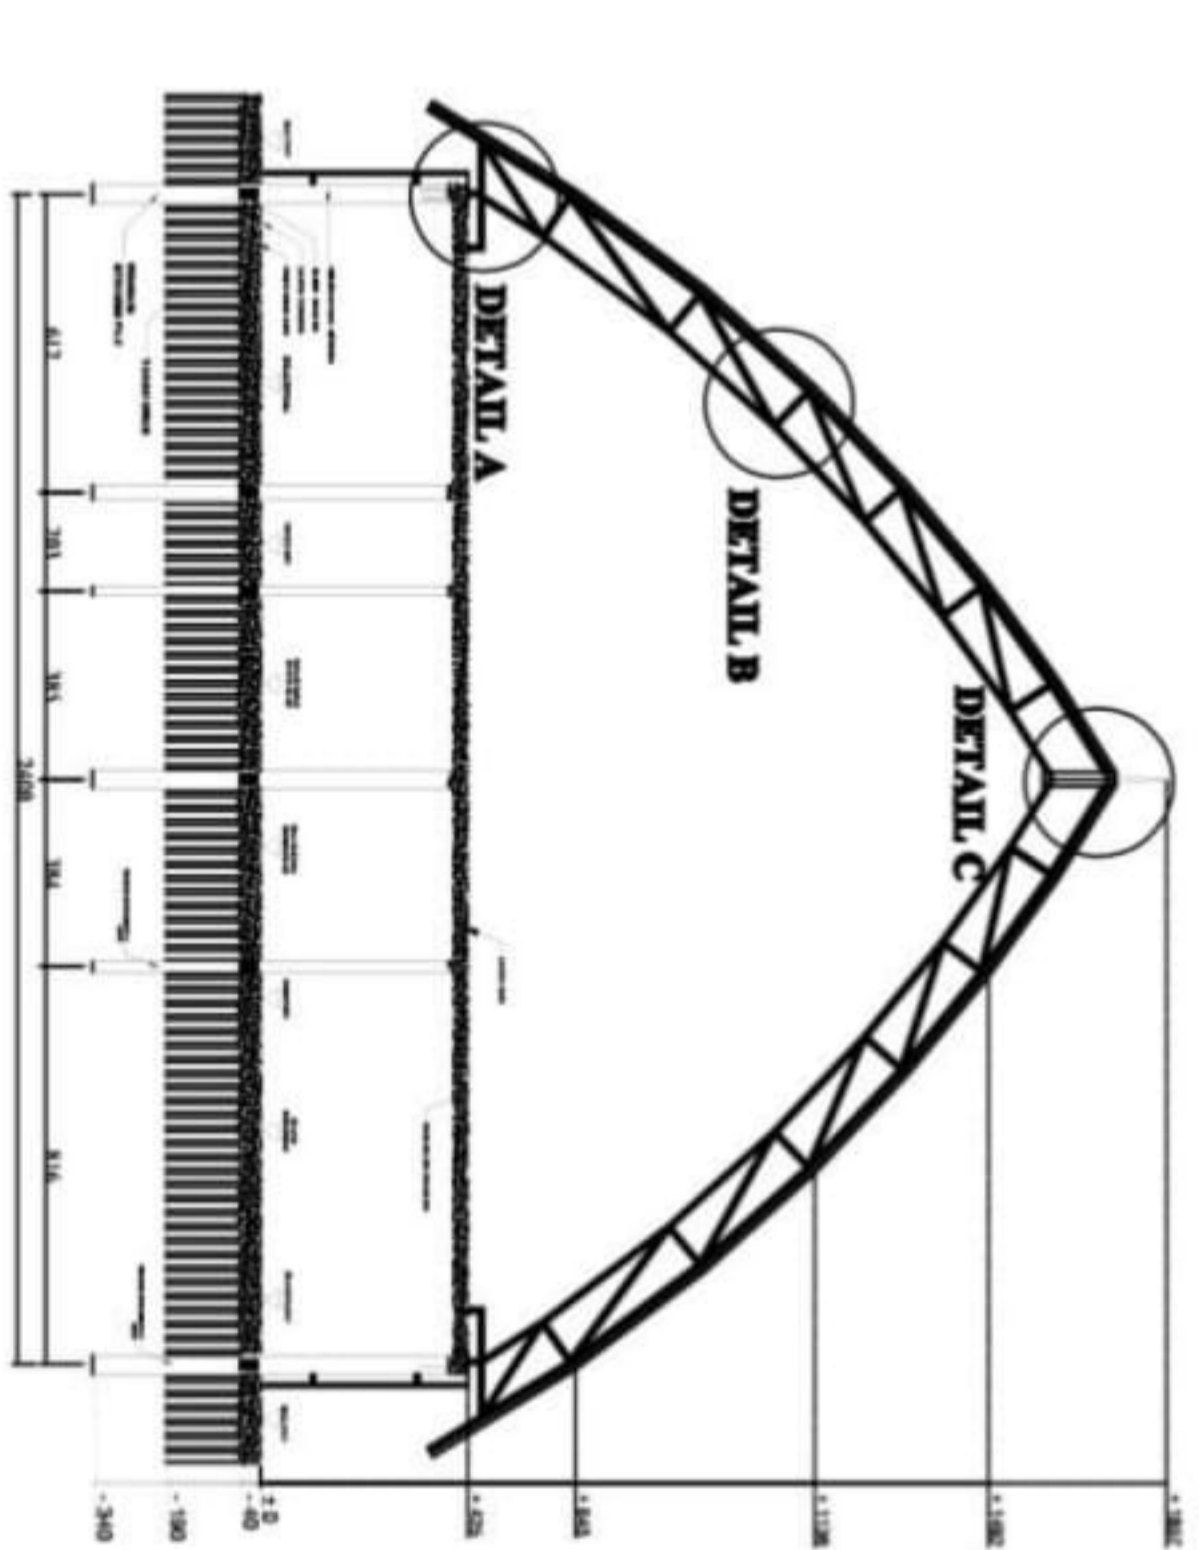


	PROGRAM STUDI ARSITEKTUR FAKULTAS TEKNIK UNIVERSITAS 17 AGUSTUS 1945 SURABAYA		TUGAS AKHIR PERANCANGAN		NAMA GAMBAR		DIKERJAKAN OLEH		PEMIMPING		
			JUDUL : PERANCANGAN FASILITAS LITERASI KOTA BONGONG		POT. A-A RUMAH BAHASA		Markus M.E Mnsen 1441600032		Dr. Ir.R.A. RETNO HASTIANTO, MT		KETERANGAN GBR: NO/JML LBR
SEMESTER GASAL 2019/2020			SKALA : 1/ 50		KODE GBR:						

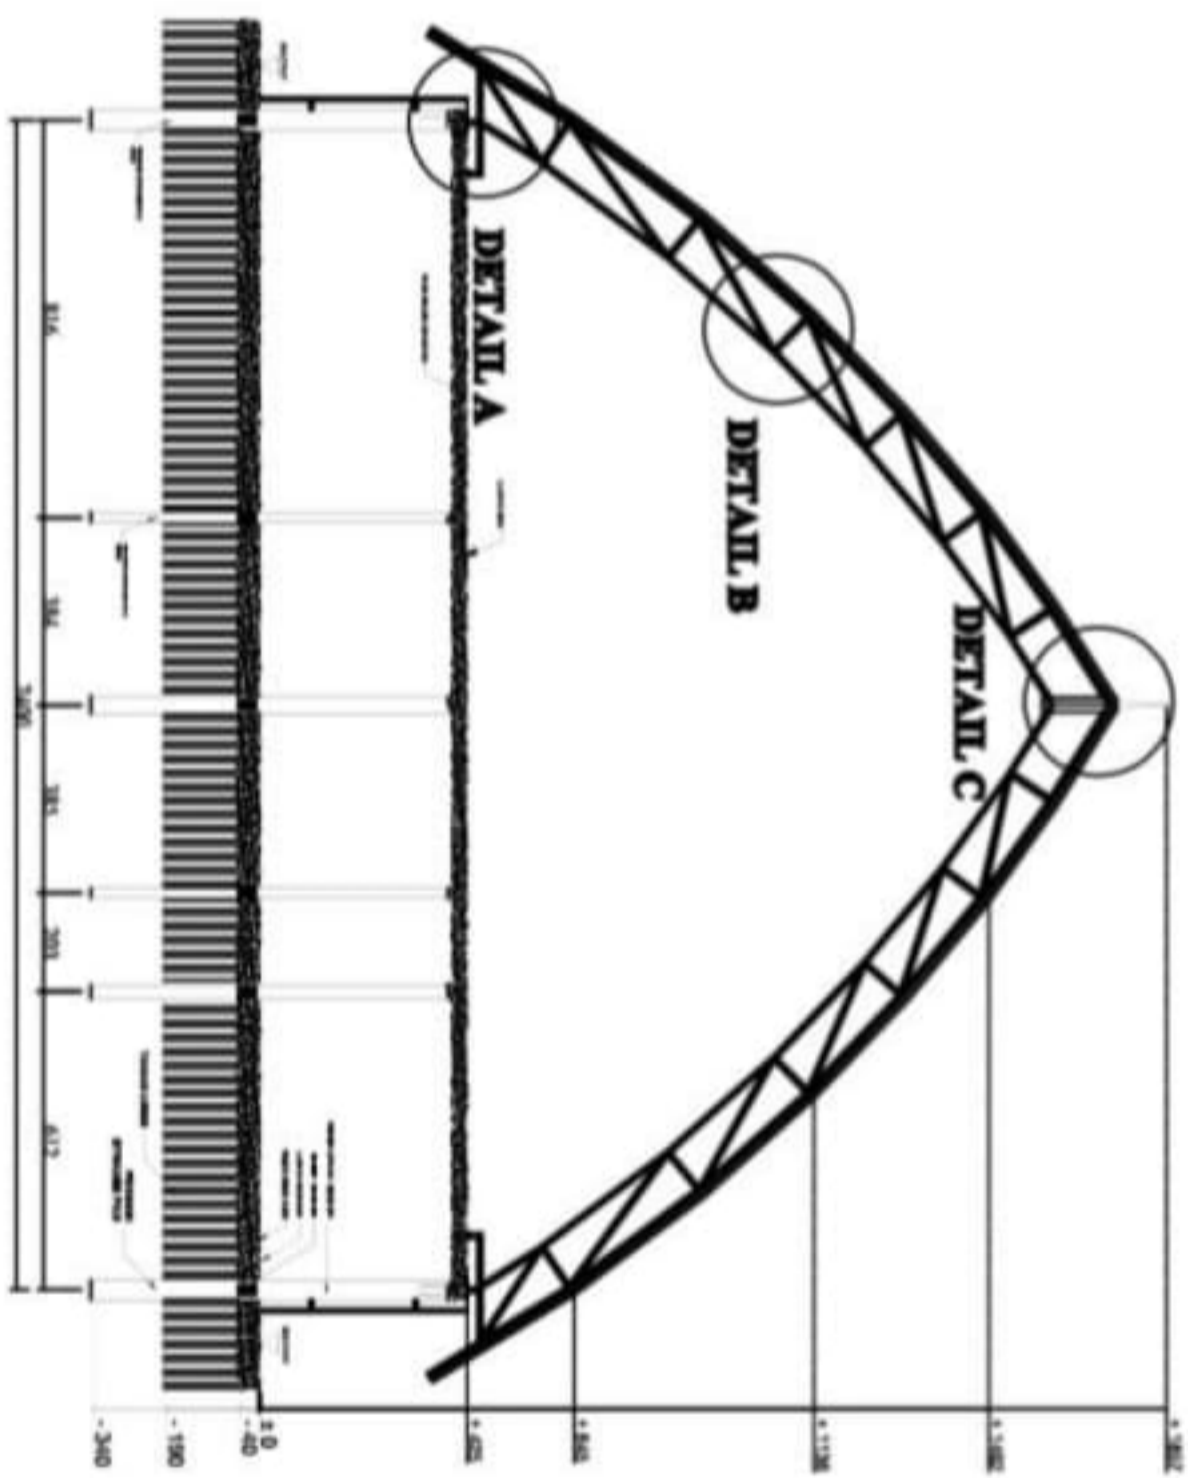


POTONGAN B-B RUMAH BAHASA
Skala 1 : 50


	PROGRAM STUDI ARSITEKTUR FAKULTAS TEKNIK UNIVERSITAS 17 AGUSTUS 1945 SURABAYA		TUGAS AKHIR PERANCANGAN		NAMA GAMBAR		DIKERJAKAN OLEH		PEMBIMBING	
			JUDUL : PERANCANGAN FASILITAS LITERASI KOTA SOERONG		POT. B-B RUMAH BAHASA		MARIKUS M.E Mnsen 1441600032		DR. Ir.R.A. RETNO HASTUANTI, MT	
SEMESTER GASAL 2019/2020			SKALA : 1/ 50		KODE GBR:					

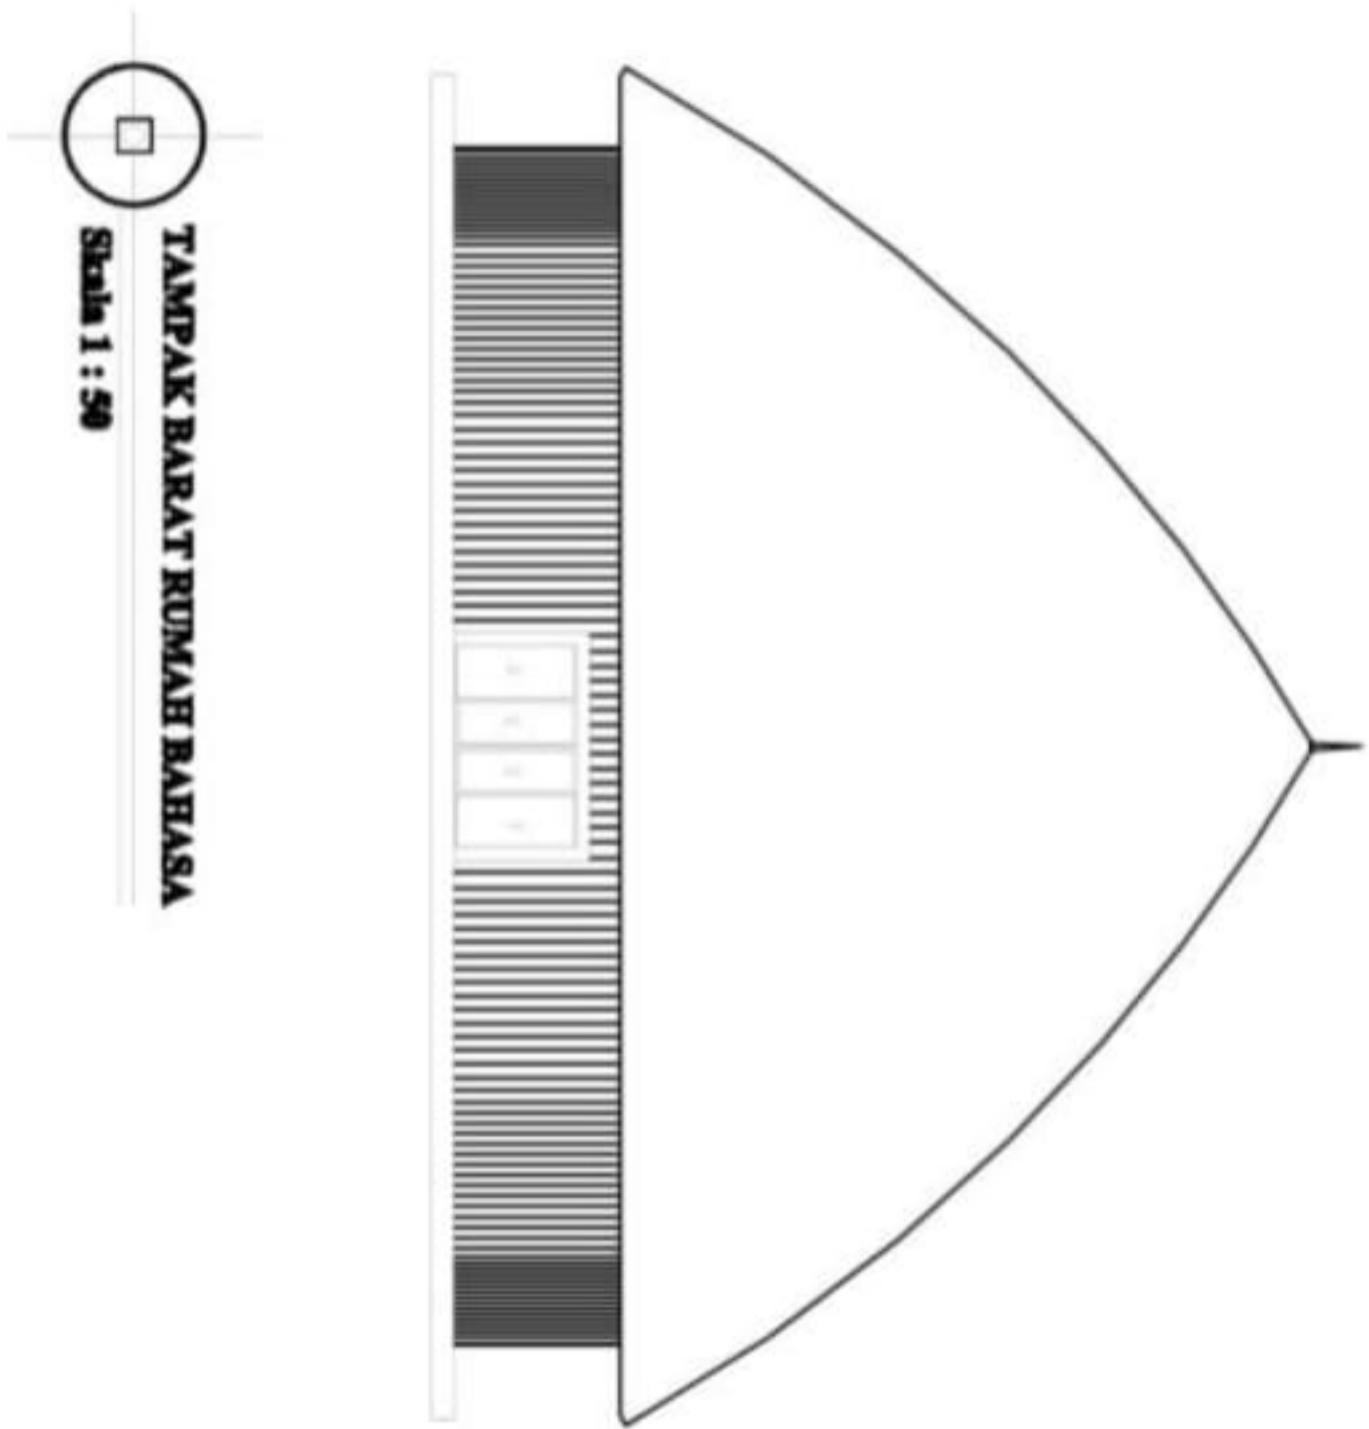


TAMPAK BARAT RUMAH BAHASA
Skala 1 : 50

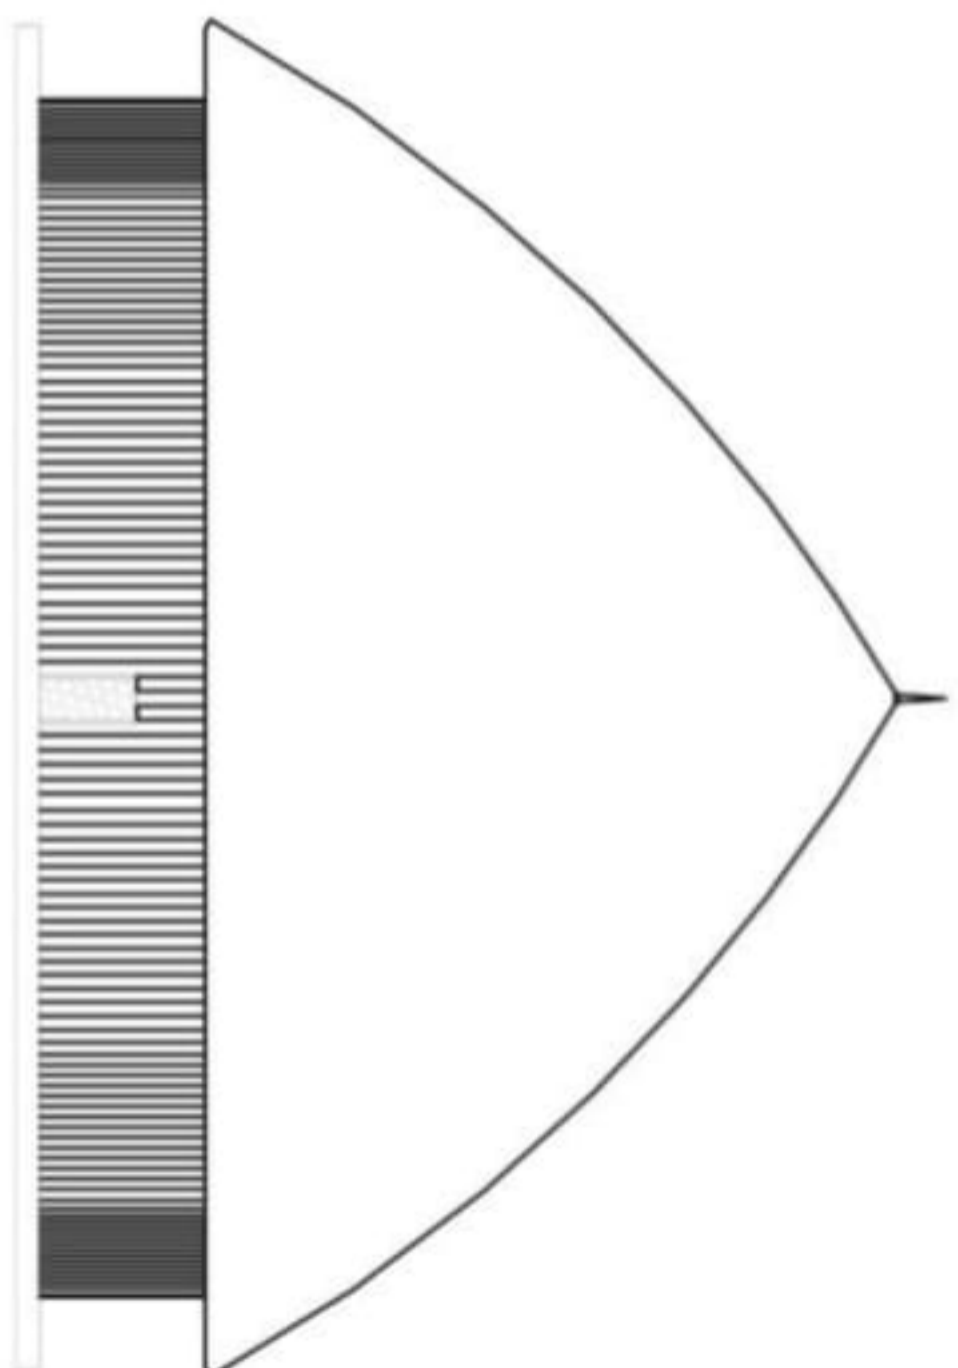


TAMPAK TIMUR RUMAH BAHASA
Skala 1 : 50


	PROGRAM STUDI ARSITEKTUR FAKULTAS TEKNIK UNIVERSITAS 17 AGUSTUS 1945 SURABAYA		TUGAS AKHIR PERANCANGAN		NAMA GAMBAR		DIKERJAKAN OLEH		PEMBIMBING	
			JUDUL : PERANCANGAN FASILITAS LITERASI KOTA SONONG		TAMPAK RUMAH BAHASA		Markus M E Mosen 1441600032		Dr. Ir. R. A. RETNO HASTIANTHI, MT	
SEMESTER GASAL 2019/2020			SKALA : 1/ 50		KODE GBR:		KETERANGAN GBR:			

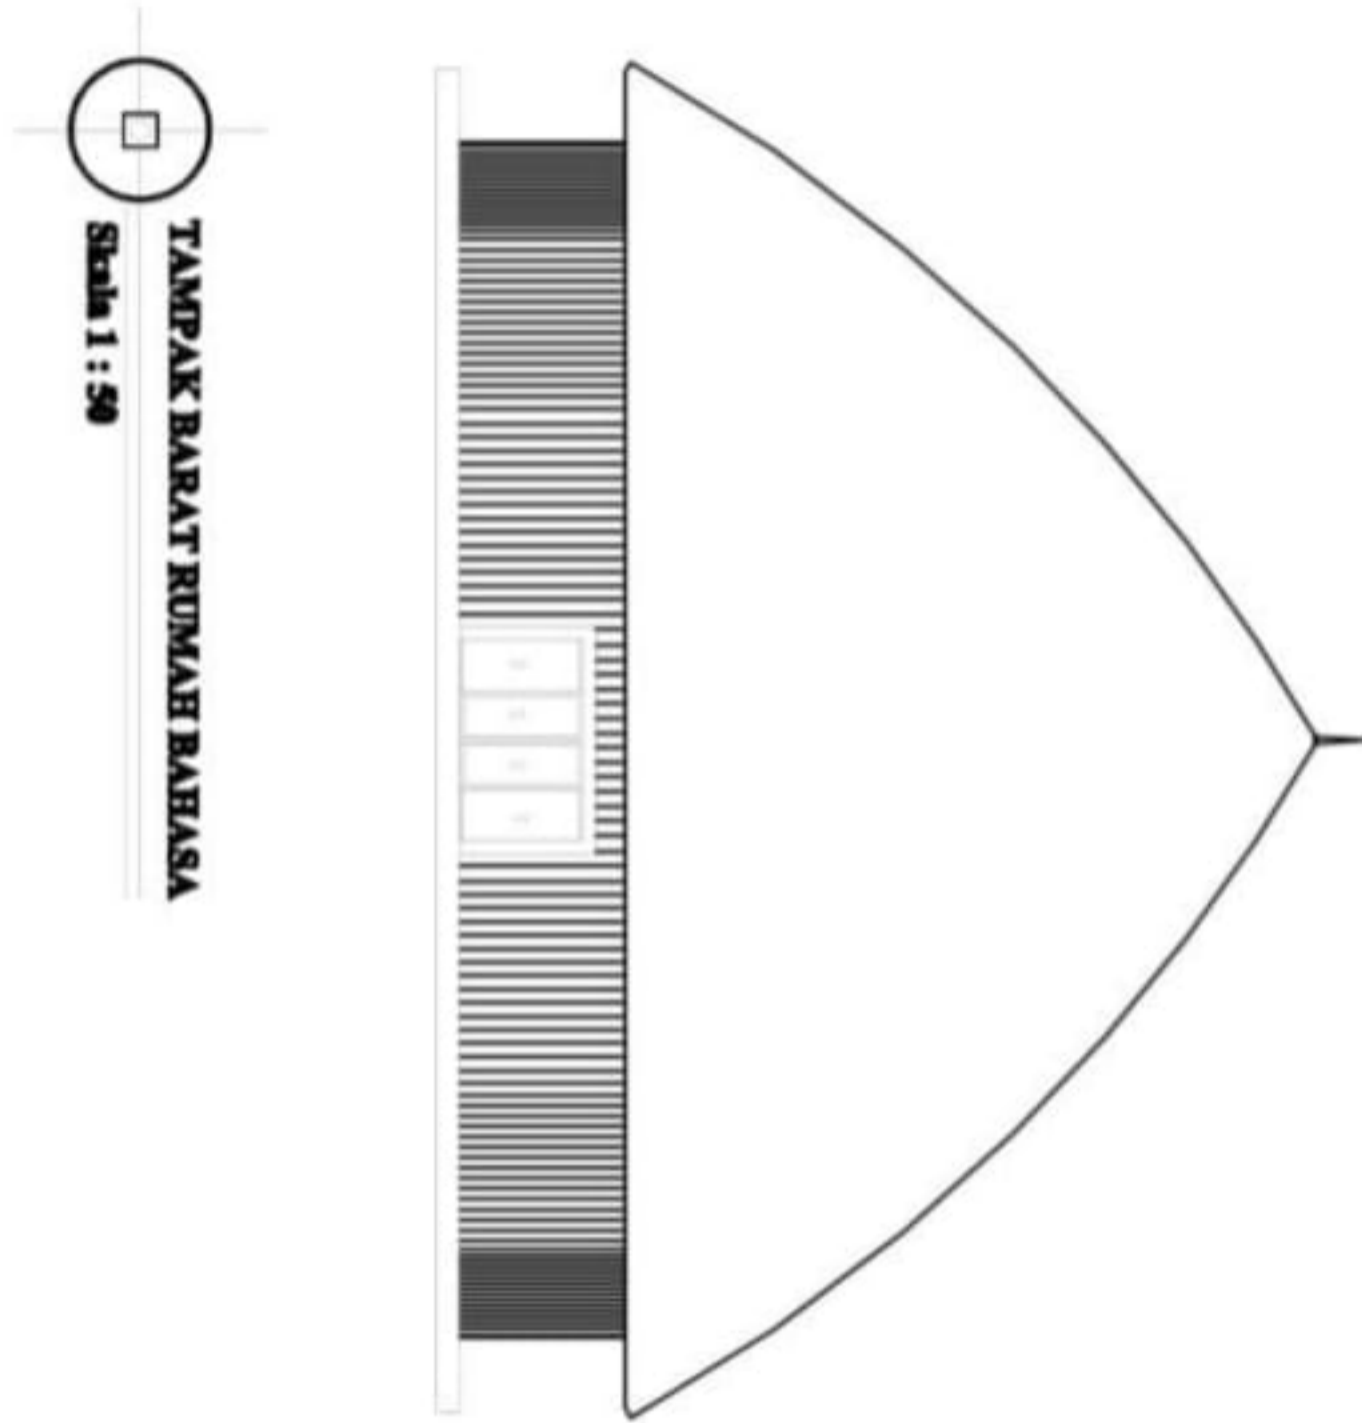
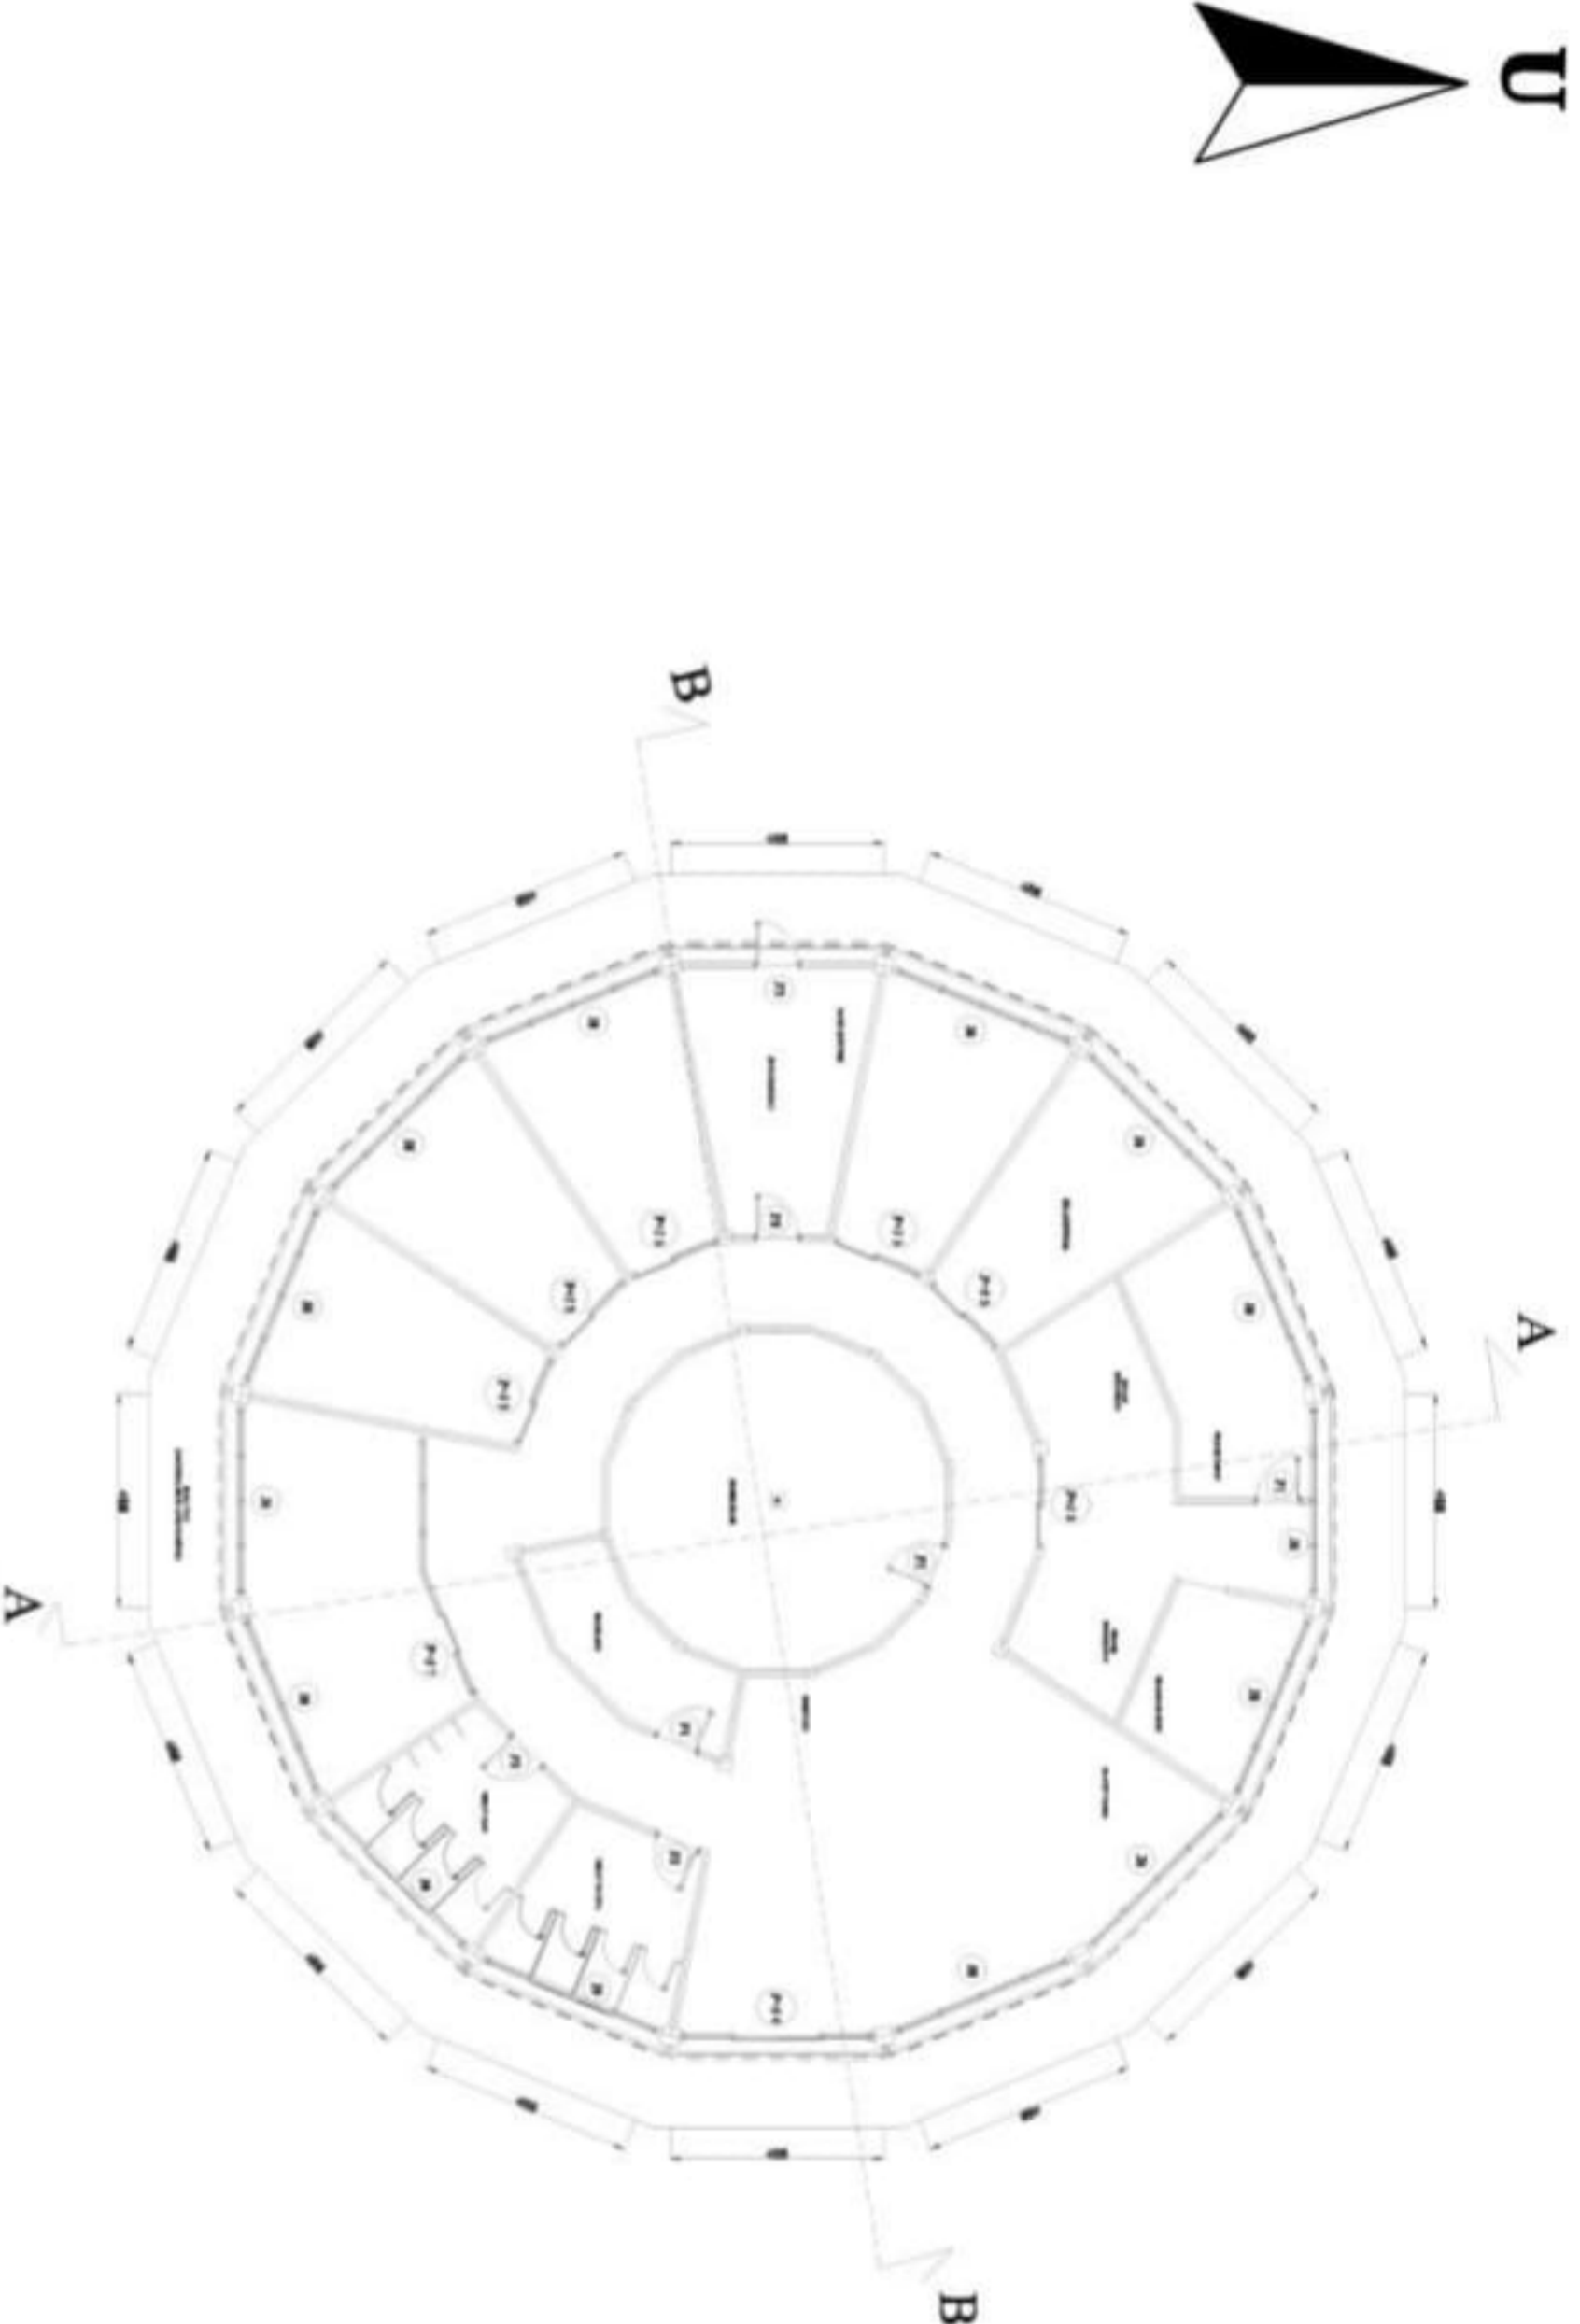



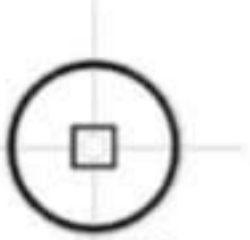
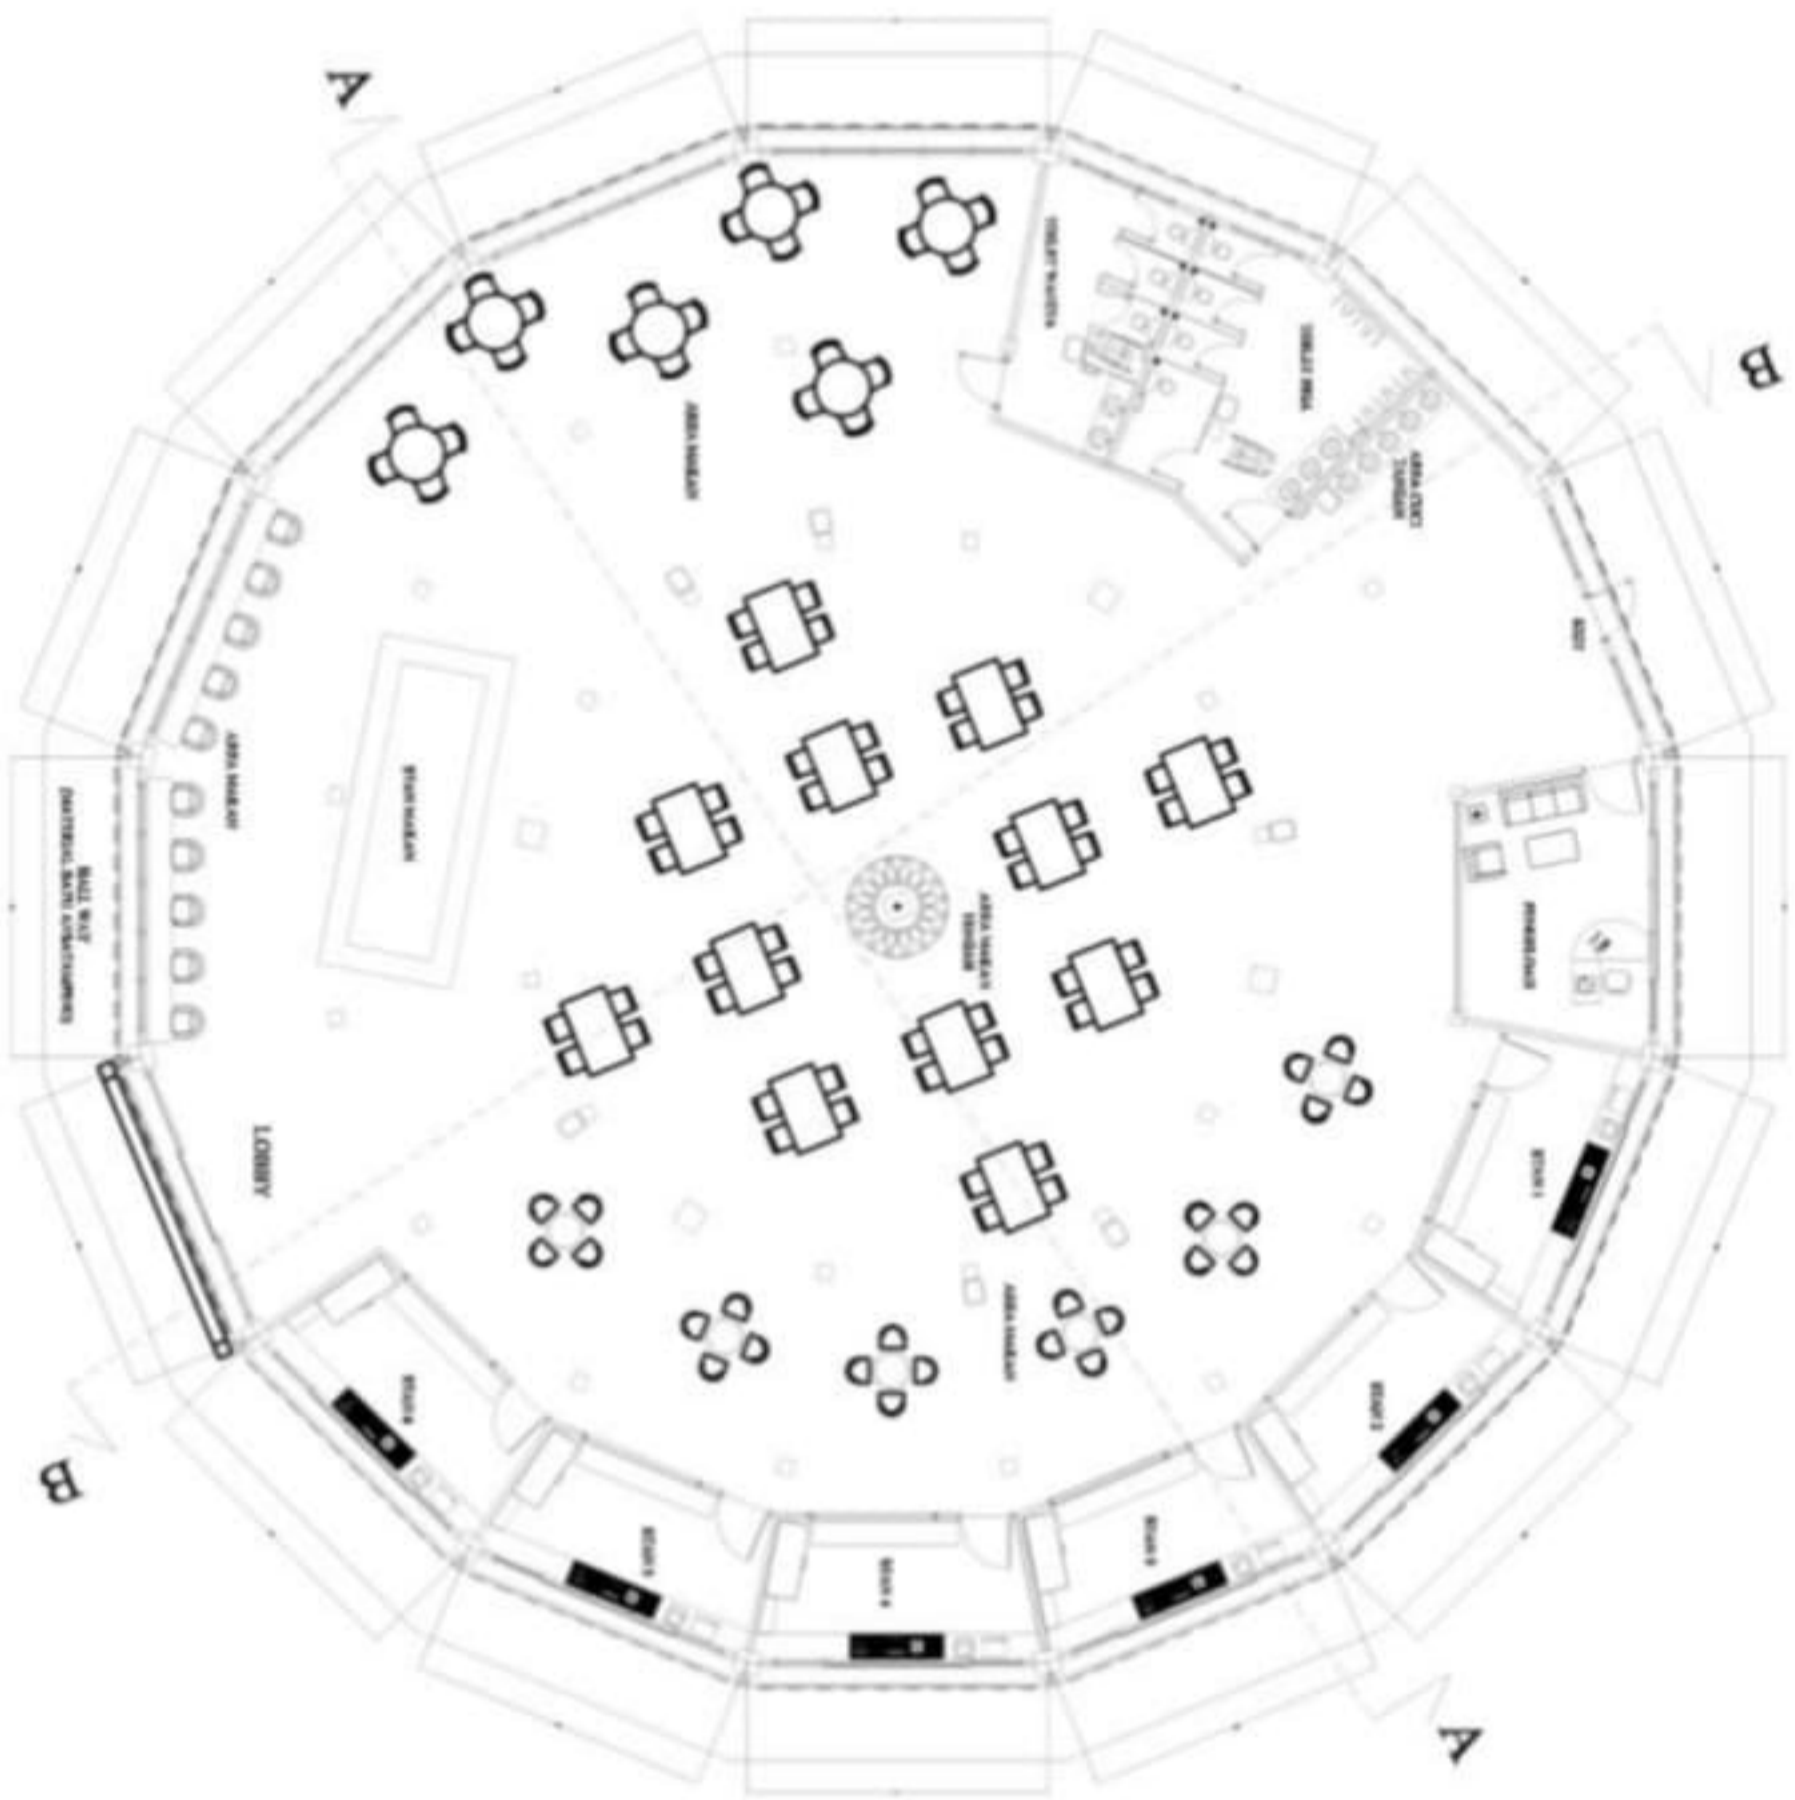
TAMPAK BARAT RUMAH BAHASA
Skala 1 : 50

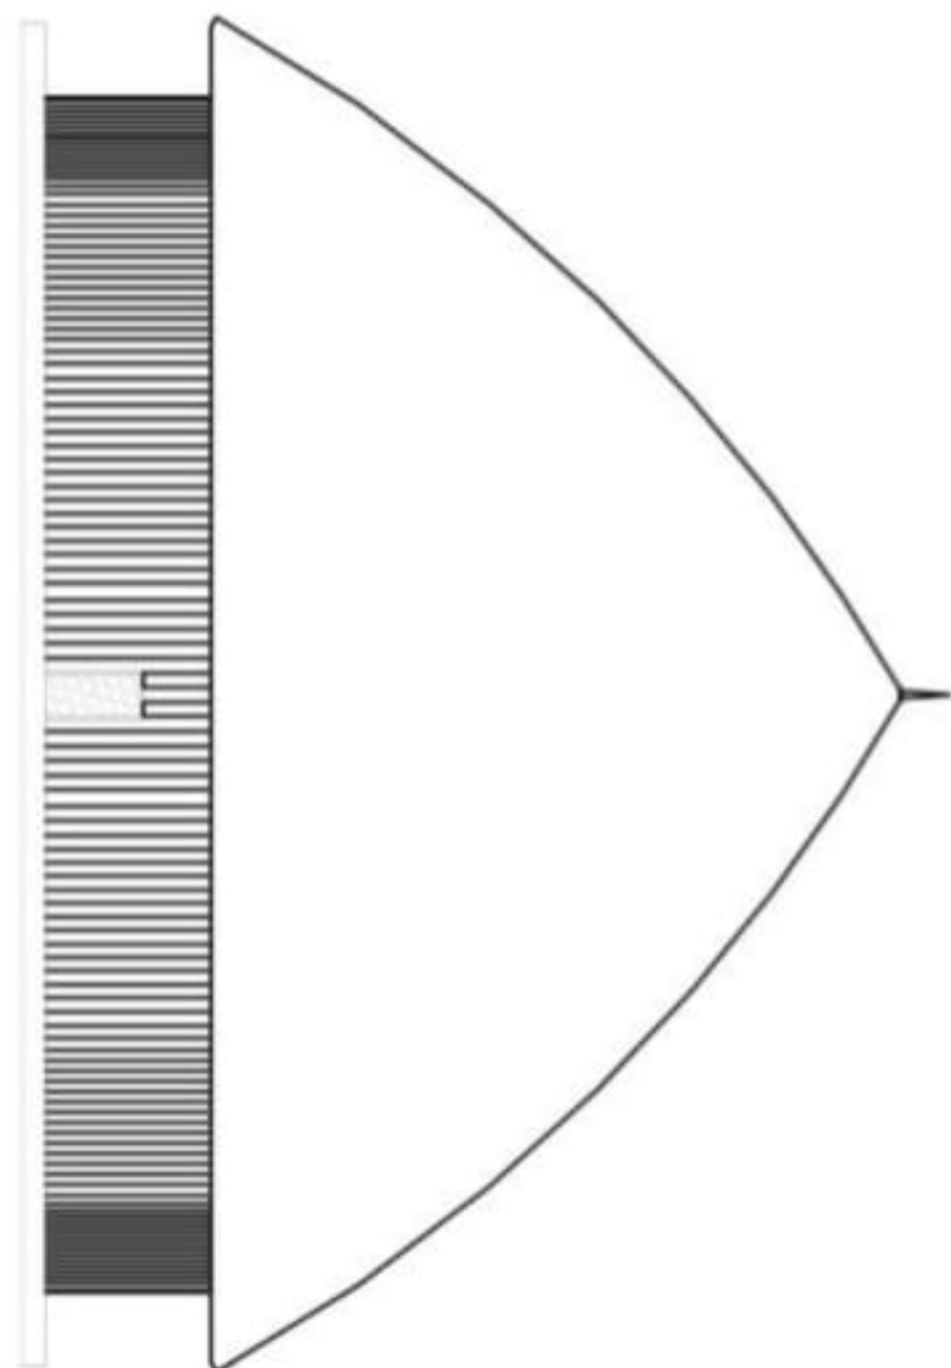

TAMPAK TMDR RUMAH BAHASA
Skala 1 : 50


	PROGRAM STUDI ARSITEKTUR FAKULTAS TEKNIK UNIVERSITAS 17 AGUSTUS 1945 SURABAYA		TUGAS AKHIR PERANCANGAN		NAMA GAMBAR		DIKERJAKAN OLEH		PEMBIMBING	
			JUDUL : PERANCANGAN FASILITAS LITERASI KOTA SONOKO		TAMPAK RUMAH BAHASA		Dikerjakan oleh: Markus M.E Mnsen 1441600032		Dr. Ir. R.A. RETNO HASTIJANTI, MT	
SEMESTER GASAL 2019/2020			SKALA : 1/ 50		KODE GBR:		KETERANGAN GBR:			

	PROGRAM STUDI ARSITEKTUR FAKULTAS TEKNIK UNIVERSITAS 17 AGUSTUS 1945 SURABAYA		TUGAS AKHIR PERANCANGAN		NAMA GAMBAR		DIKERJAKAN OLEH		PEMBIMBING		
			JUDUL : PERANCANGAN FASILITAS LITERASI KOTA SONONG		RENC. ATAP RUMAH BAHASA		Markus M.E Mnsen 1441600032		Dr. Ir.R.A. RETNO HASTIYANTI, MT		KETERANGAN GBR: NOYIMIL LBR
SEMESTER GASAL 2019/2020			SKALA : 1/ 50		KODE GBR:						
											
											




Denah Food Court
Skala 1 : 50

	PROGRAM STUDI ARSITEKTUR FAKULTAS TEKNIK UNIVERSITAS 17 AGUSTUS 1945 SURABAYA		TUGAS AKHIR PERANCANGAN		NAMA GAMBAR		DIKERJAKAN OLEH		PEMBIMBING	
			ABDI : PERANCANGAN FASILITAS LITERASI KOTA BOJONG		SEMESTER GASAL 2019/2020		SKALA : 1/ 50 KODE GBR:		Marfus M.E Mnsen 1441600032	
							KETERANGAN GBR:		NO./JML. LBR	


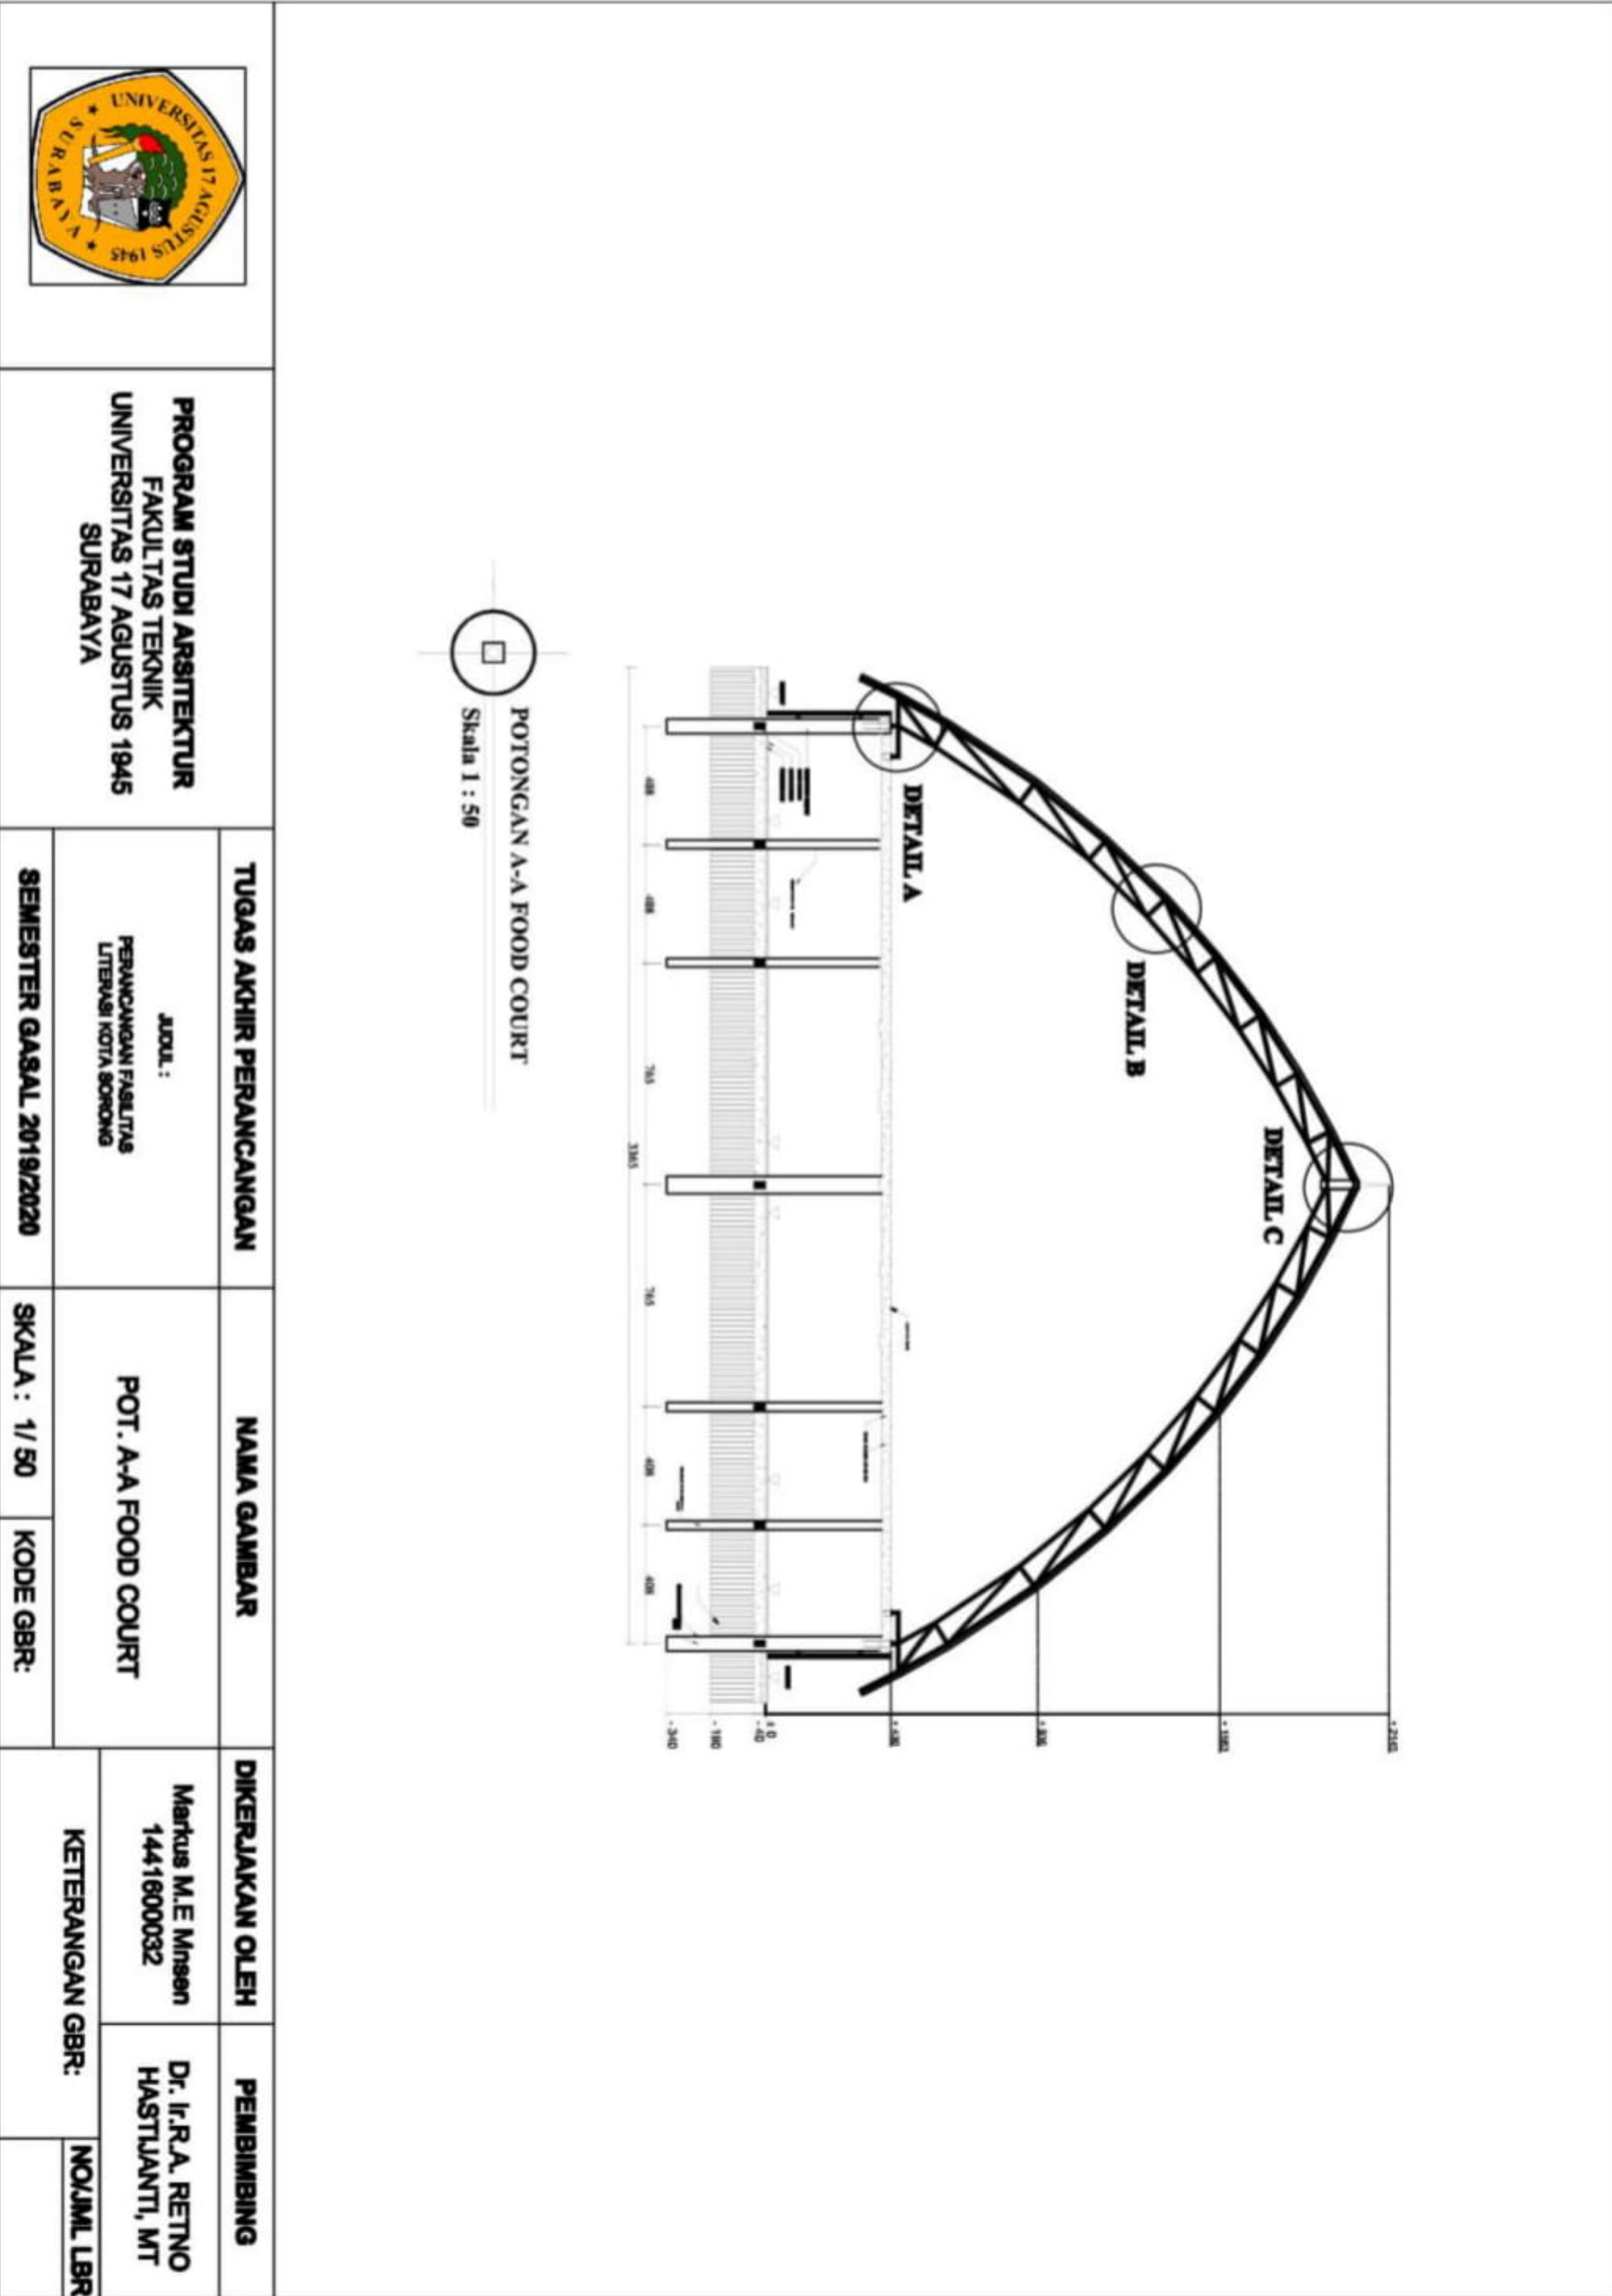


		PROGRAM STUDI ARSITEKTUR FAKULTAS TEKNIK UNIVERSITAS 17 AGUSTUS 1945 SURABAYA		TUGAS AKHIR PERANCANGAN		NAMA GAMBAR		DIKERJAKAN OLEH		PEMBIMBING	
				JUDUL : PERANCANGAN FASILITAS LITERASI KOTA BOPONG		POT. A-A FOOD COURT		Markus M.E Mnsen 1441600032		Dr. Ir.P.A. RETNO HASTIANTJI, MT	
SEMESTER GASAL 2019/2020		SKALA : 1/ 50		KODE GBR:							

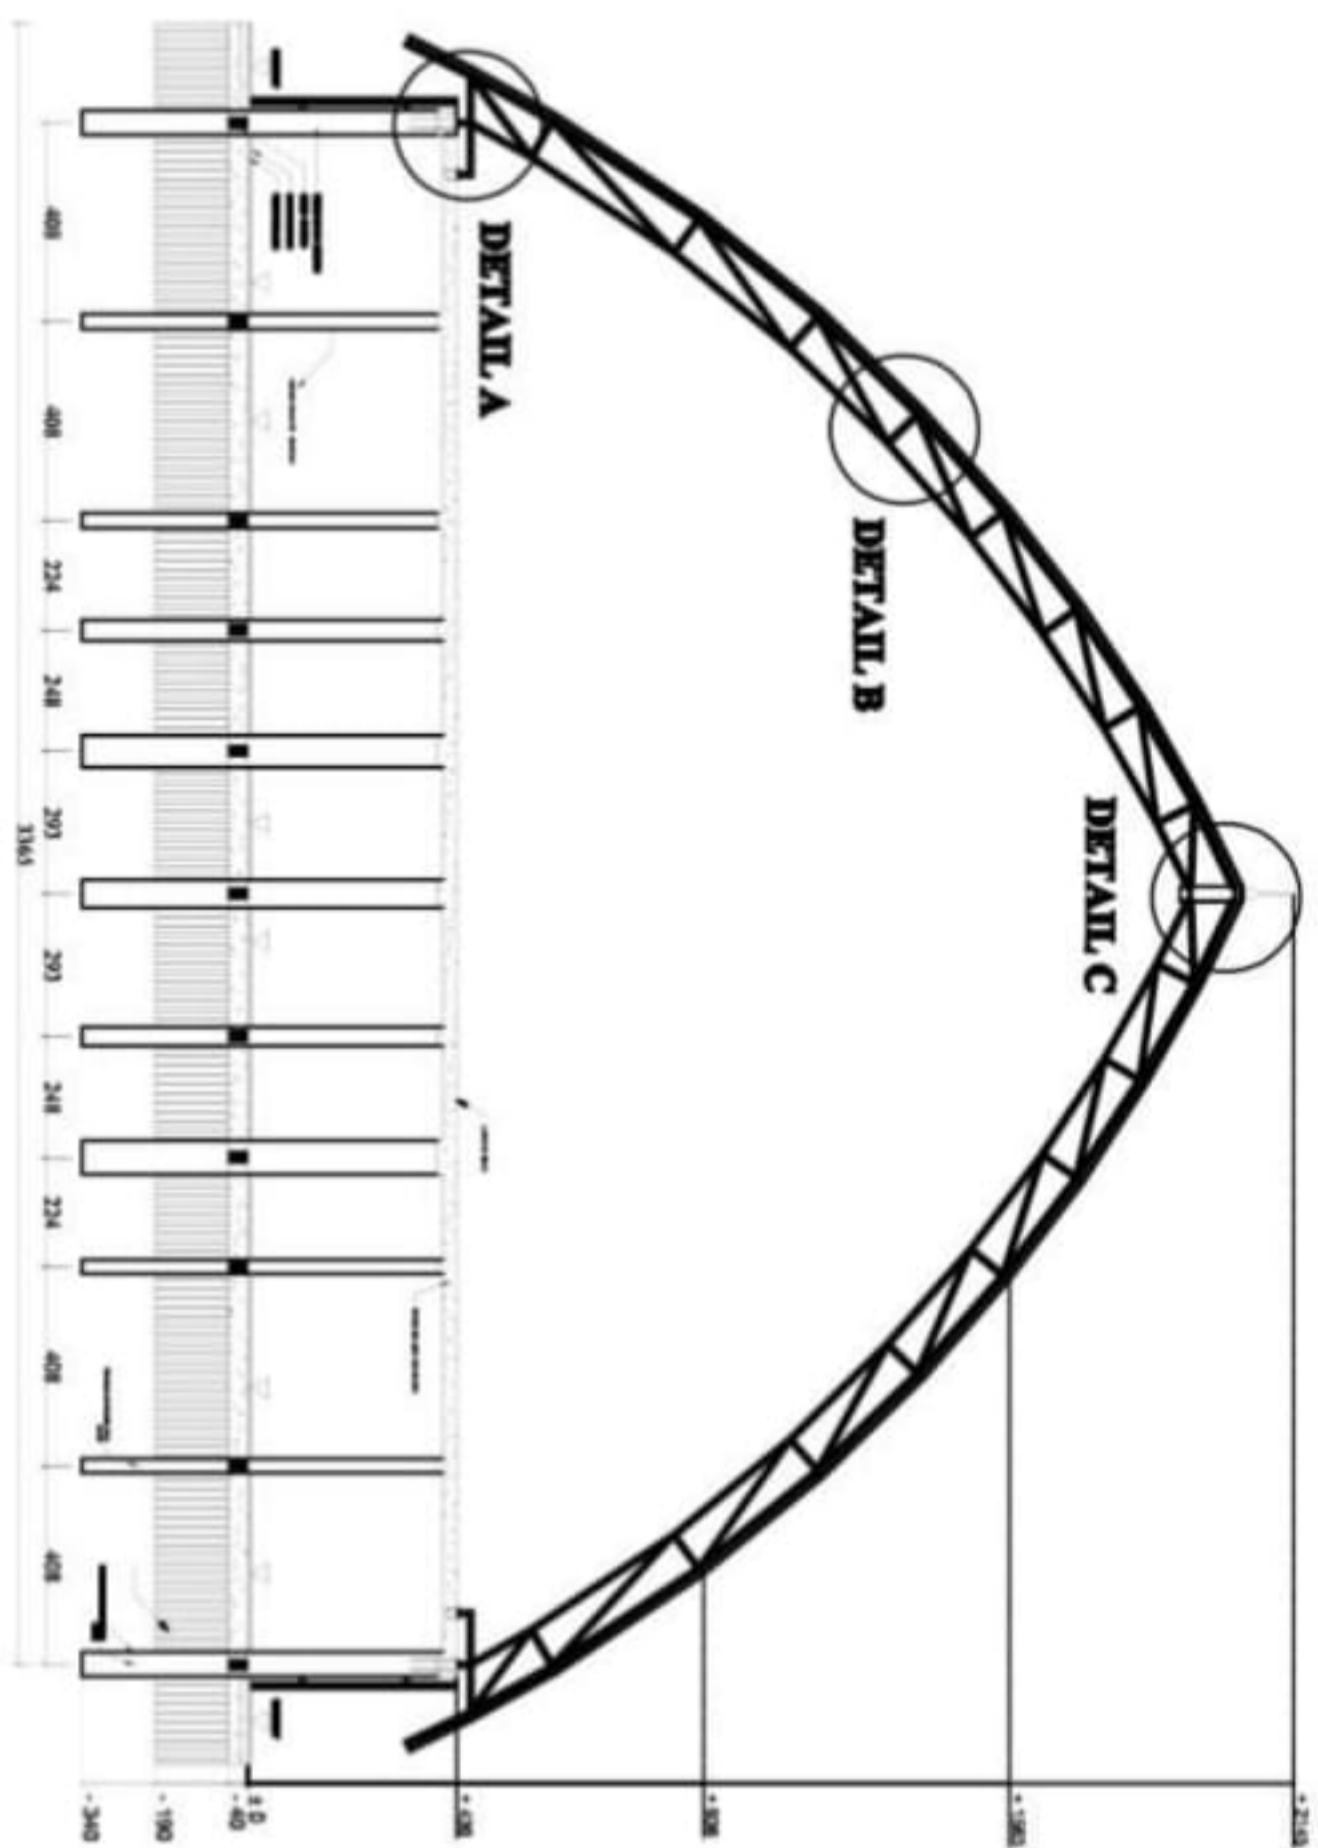


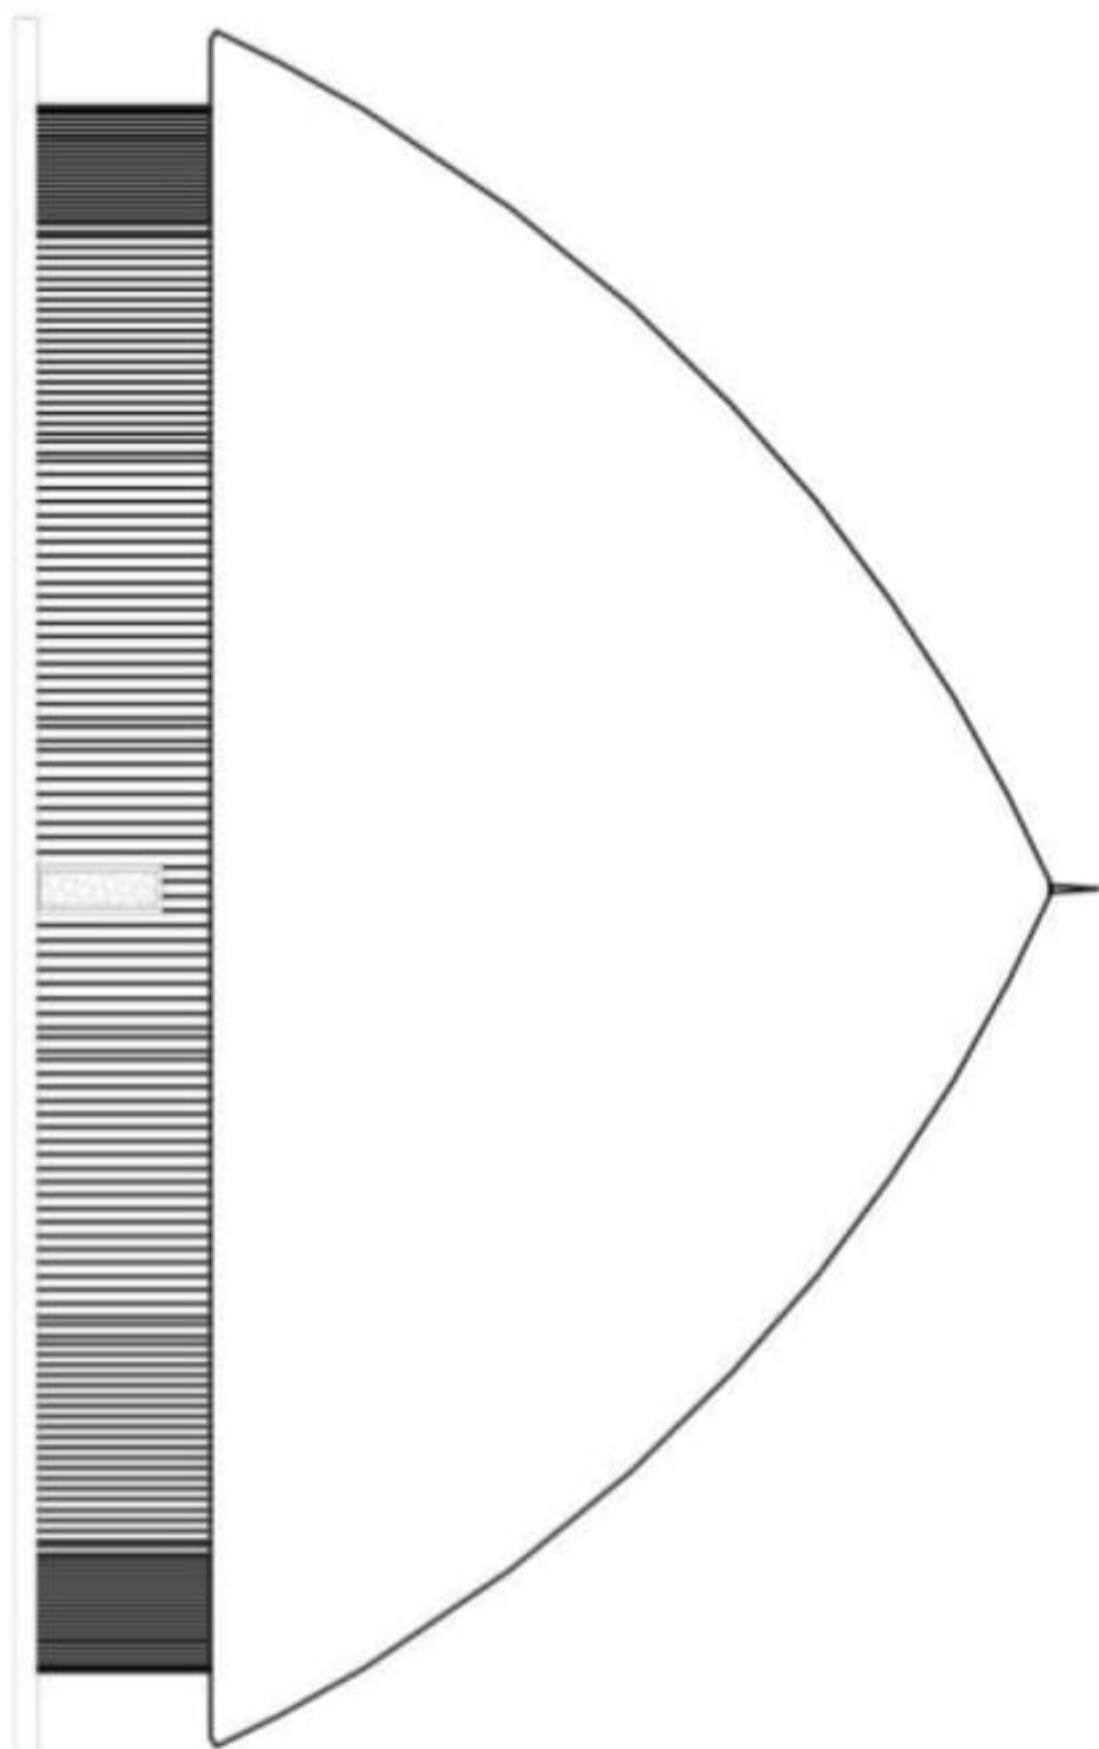
POTONGAN B-B FOOD COURT
 Skala 1 : 50

	PROGRAM STUDI ARSITEKTUR FAKULTAS TEKNIK UNIVERSITAS 17 AGUSTUS 1945 SURABAYA		TUGAS AKHIR PERANCANGAN		NAMA GAMBAR		DIKERJAKAN OLEH		PEMBIMBING	
	JUDUL : PERANCANGAN FABRIKAS LITERARI KOTA SONONG		SEMESTER GASAL 2019/2020		POT. B-B FOOD COURT		Markus M E Mosen 1441600032		Dr. I.R.A. RETNO HASTUANTTI, MT	
				SKALA : 1/ 50		KODE GBR:		KETERANGAN GBR:		NO./JML LBR

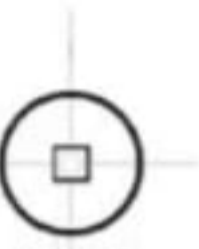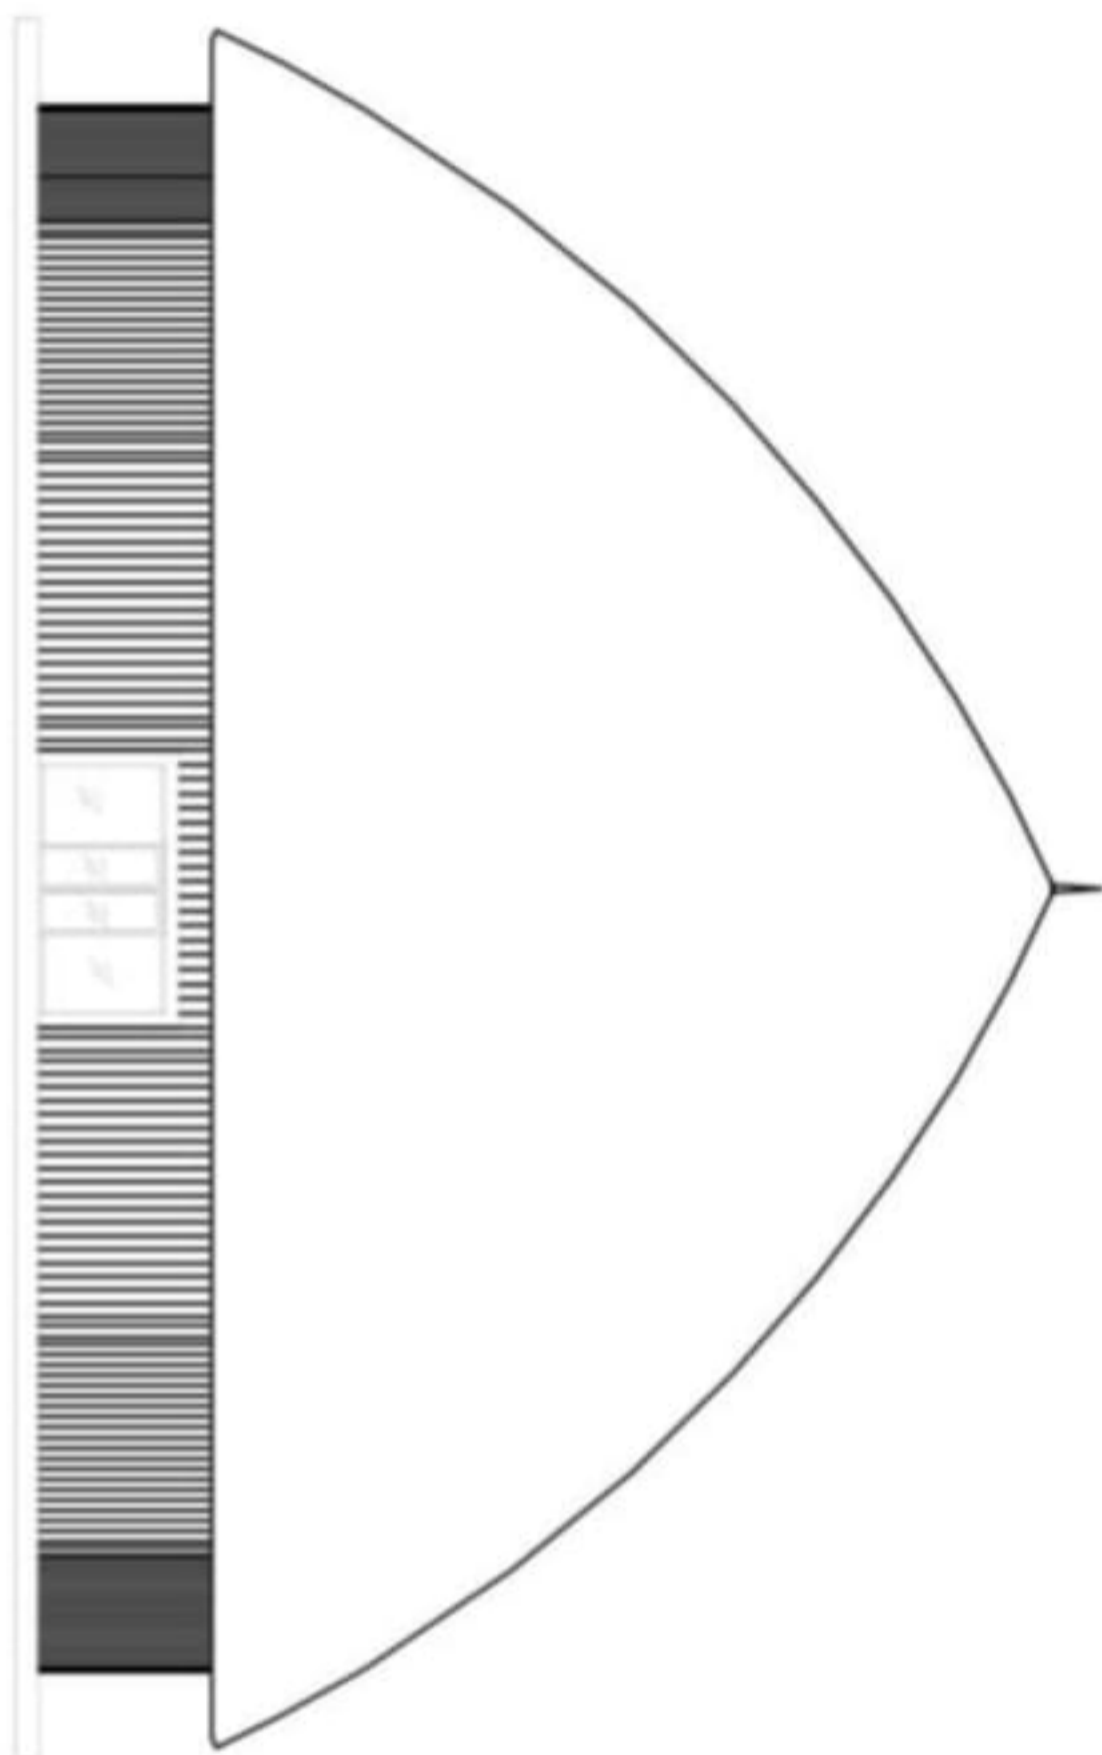


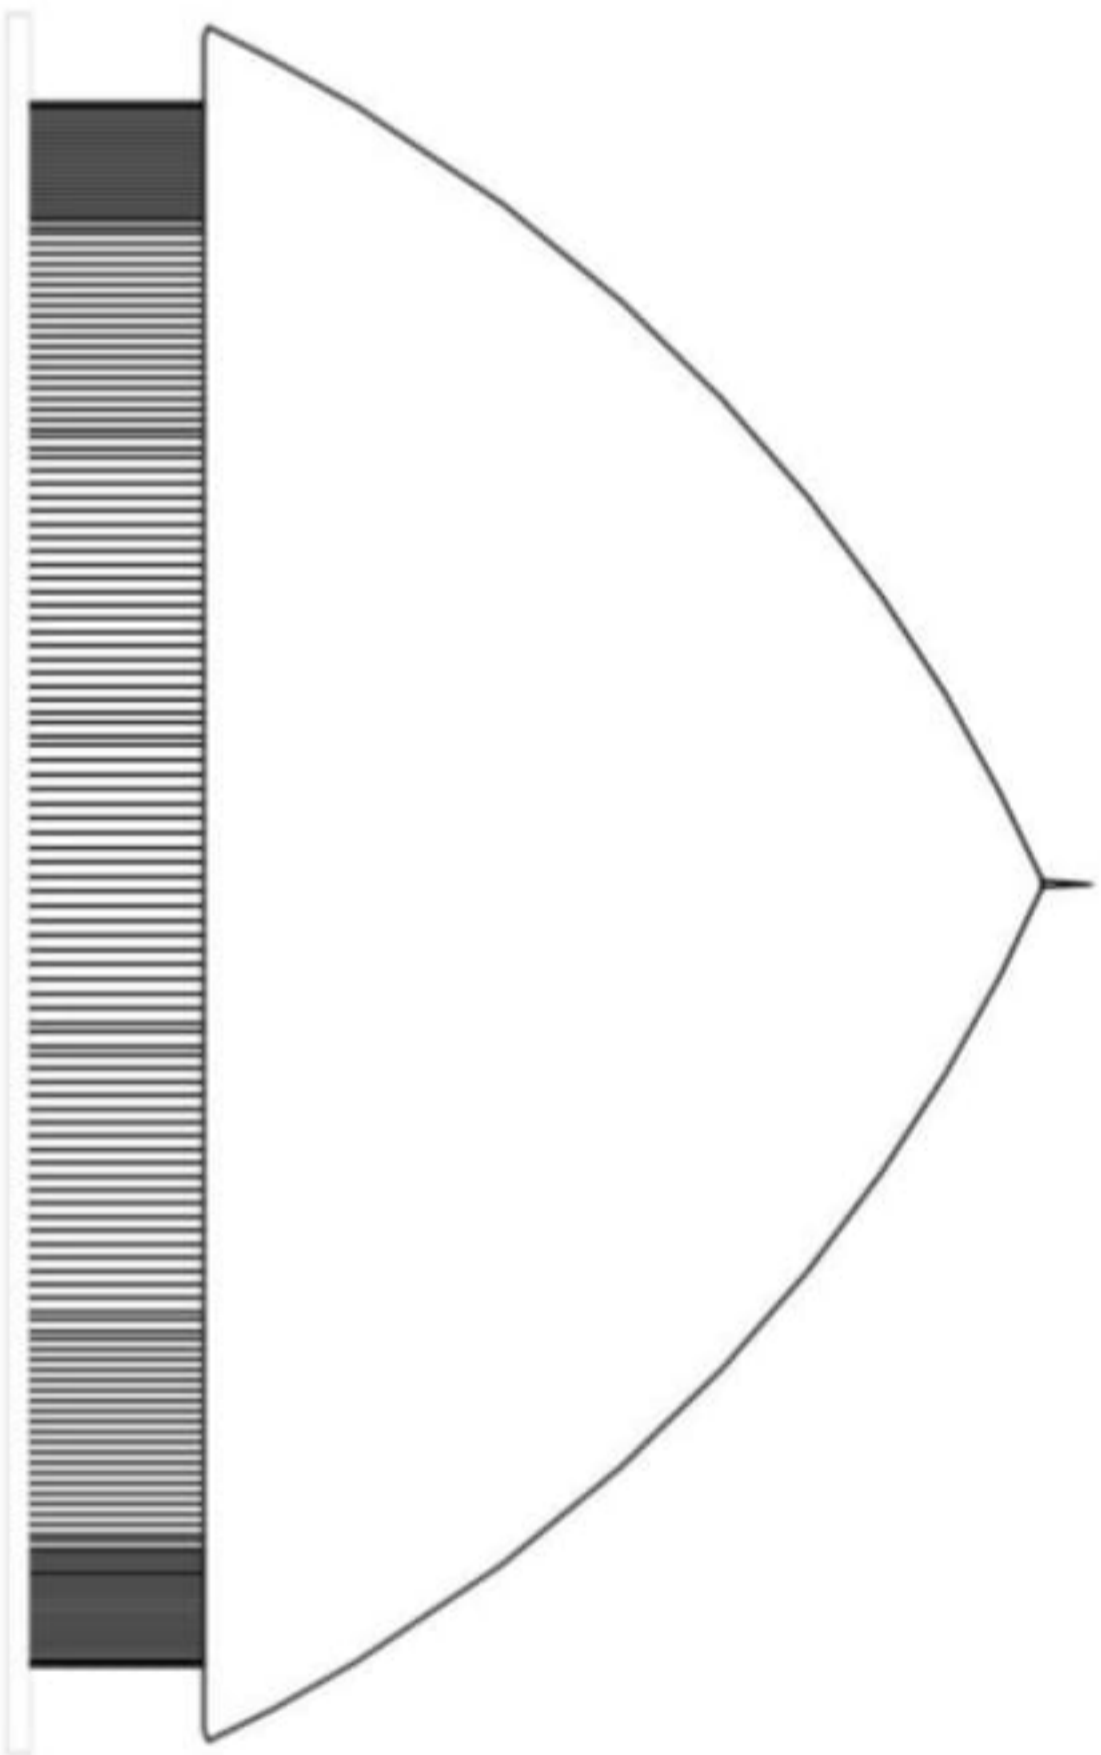
TAMPAK UTARA FOOD COURT
Skala 1 : 50

	PROGRAM STUDI ARSITEKTUR FAKULTAS TEKNIK UNIVERSITAS 17 AGUSTUS 1945 SURABAYA		TUGAS AKHIR PERANCANGAN		NAMA GAMBAR		DIKERJAKAN OLEH		PEMBIMBING	
			JUDUL : PERANCANGAN FASAD/TAAS LITERVIS NOTTA BONGONG		TAMPAK UTARA FOOD COURT		Markus M.E Mnsen 1441600032		Dr. I.R.A. RETNO HASTUANTJI, MT	
SEMESTER GASAL 2019/2020			SKALA : 1/ 50		KODE GBR:					




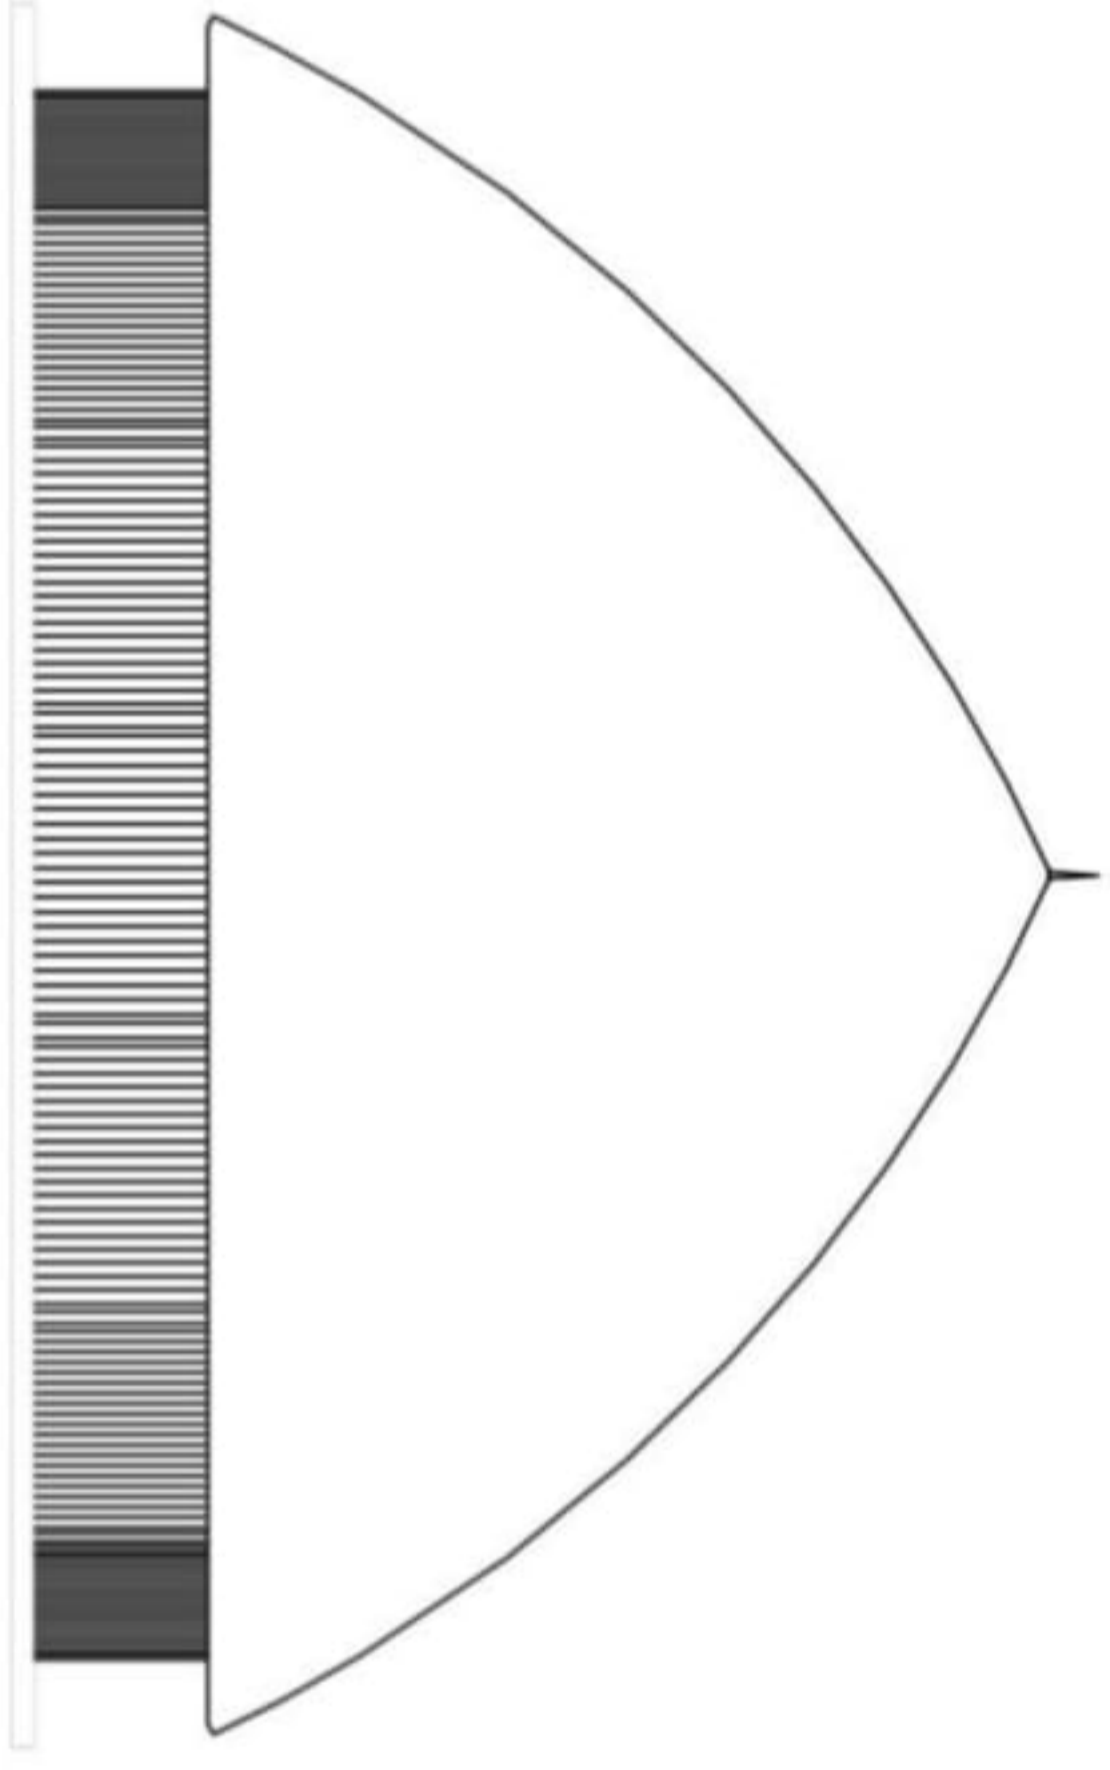
TAMPAK SELATAN FOOD COURT
 Skala 1 : 50

		PROGRAM STUDI ARSITEKTUR FAKULTAS TEKNIK UNIVERSITAS 17 AGUSTUS 1945 SURABAYA	
TUGAS AKHIR PERANCANGAN		NAMA GAMBAR	
JUDUL : PERANCANGAN FABRIKAS LITERASI KOTA BOGONG		TAMPAK TIMUR FOOD COURT	
SEMESTER GASAL 2019/2020		SKALA : 1/ 50	KODE GBR:
DIKERJAKAN OLEH Marcus M E Mnsen 1441600032		PEMIMBING Dr. I.R.A. RETNO HASTIANTTI, MT	
KETERANGAN GBR:		NO./JML LBR:	




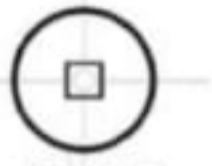
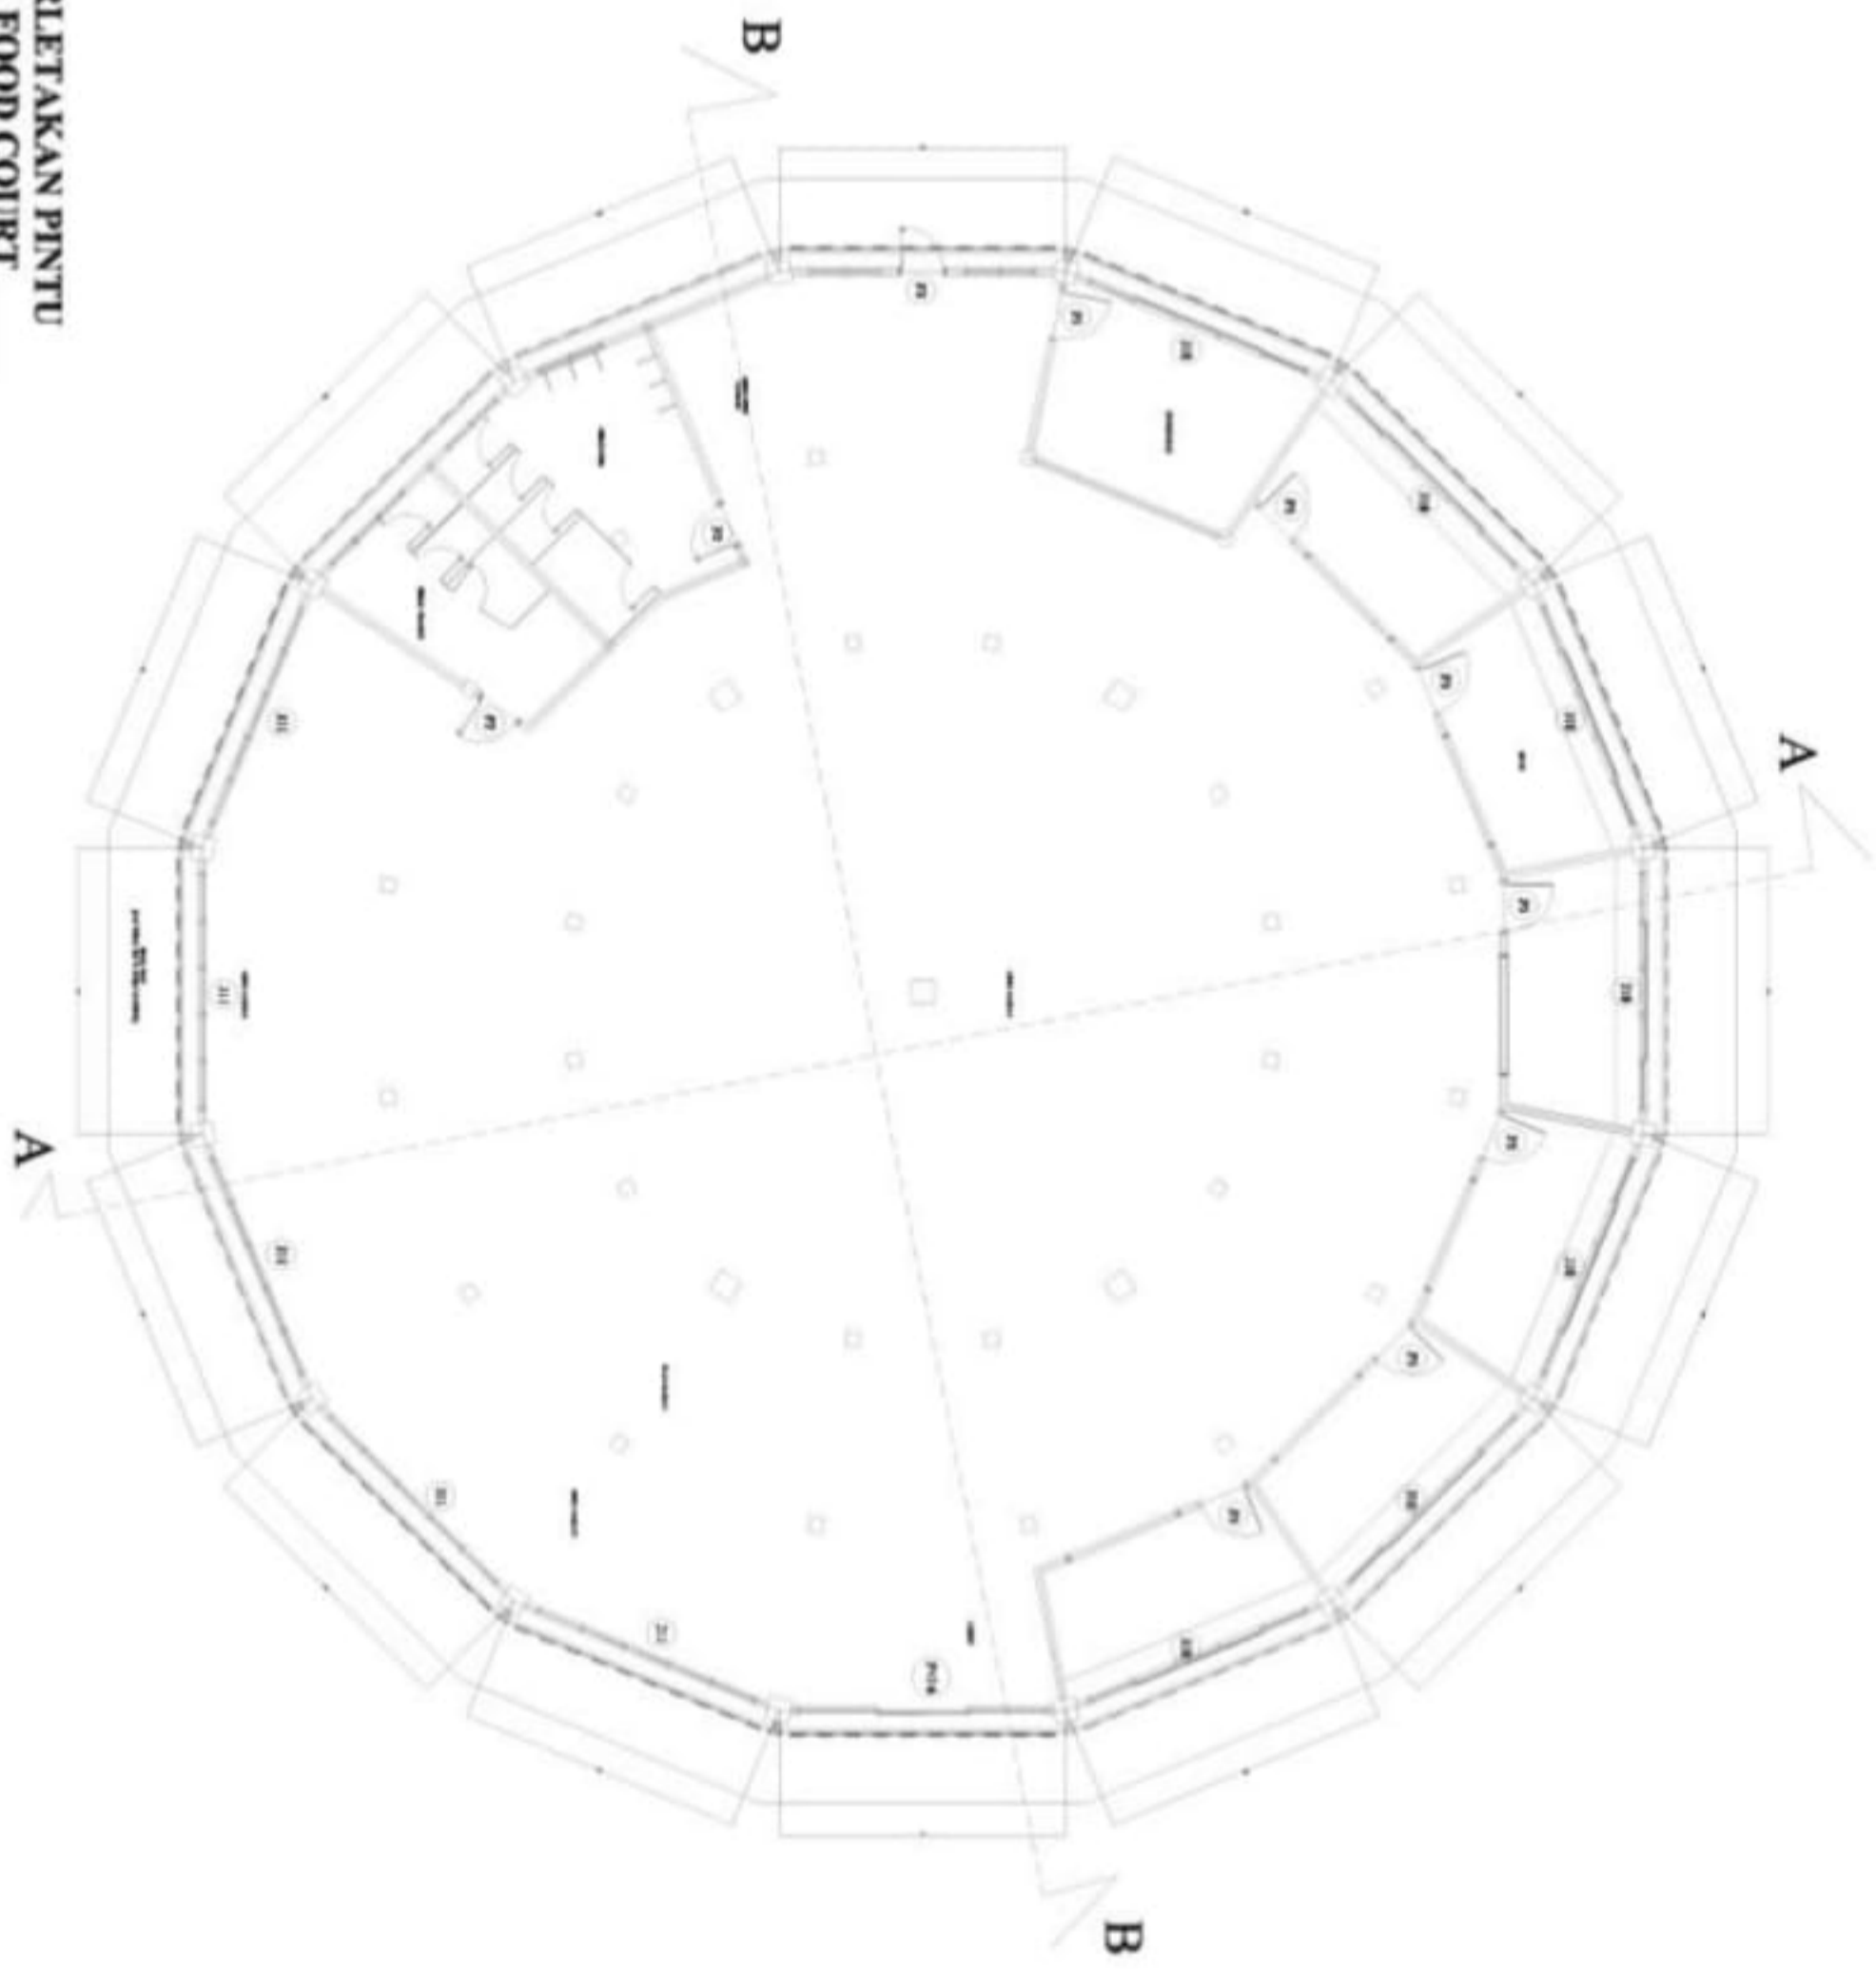
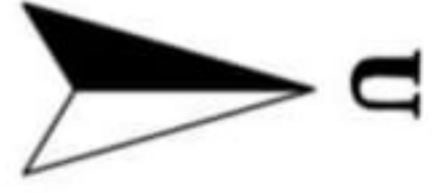
TAMPAK TIMUR FOOD COURT
Skala 1 : 50

	PROGRAM STUDI ARSITEKTUR FAKULTAS TEKNIK UNIVERSITAS 17 AGUSTUS 1945 SURABAYA		TUGAS AKHIR PERANCANGAN		NAMA GAMBAR		DIKERJAKAN OLEH		PEMIMBING		
			JUDUL : PERANCANGAN FASILITAS LITERASI KOTA SONOMO		TAMPAK SELATAN FOOD COURT		Marfusa M.E Mnasen 1441600032		D. Ir.R.A. RETNO HASTIANTTI, MT		KETERANGAN GBR: NO/LJML LBR
SEMESTER GASAL 2019/2020			SKALA : 1/ 50		KODE GBR:						





TAMPAK BARAT FOOD COURT
Skala 1 : 50

	PROGRAM STUDI ARSITEKTUR FAKULTAS TEKNIK UNIVERSITAS 17 AGUSTUS 1945 SURABAYA		TUGAS AKHIR PERANCANGAN		NAMA GAMBAR		DIKERJAKAN OLEH		PEMBIMBING		
			JUDUL : PERANCANGAN FASILITAS LITERASI KOTA BONGONG		TAMPAK BARAT FOOD COURT		Markus M.E Mnsen 1441600032		Dr. Ir.R.A. RETNO HASTIANTI, MT		KETERANGAN GBR: NO/JML LBR
SEMESTER GASAL 2019/2020			SKALA : 1/ 200		KODE GBR:						



RENCANA PERLETAKAN PINTU
DAN JENDELA FOOD COURT
Skala 1 : 50

	PROGRAM STUDI ARSITEKTUR FAKULTAS TEKNIK UNIVERSITAS 17 AGUSTUS 1945 SURABAYA	TUGAS AKHIR PERANCANGAN		NAMA GAMBAR		DIKERJAKAN OLEH		PEMBIMBING	
		JUDUL : PERANCANGAN FASILITAS LITERASI KOTA SOERONG		RENC. ATAP FOOD COURT		Markus M.E Mnsen 1441600032		Dr. Ir.R.A. RETNO HASTIANTJI, MT	
SEMESTER GASAL 2019/2020		SKALA : 1/ 50		KODE GBR:		KETERANGAN GBR:		NOJML LBR	



PROGRAM STUDI ARSITEKTUR
FAKULTAS TEKNIK
UNIVERSITAS 17 AGUSTUS 1945
SURABAYA

TUGAS AKHIR PERANCANGAN

JUDUL :
PERANCANGAN FASILITAS
LITERASI KOTA SURABAYA

SEMESTER GASAL 2019/2020

NAMA GAMBAR

RENC. INSTALASI LISTRIK
FOOD COURT

DIKERJAKAN OLEH


Martus M.E Mnsen
 1441600032

PEMBIMBING

Dr. Ir. R.A. RETNO
 HASTUANTJI, MT

RENCANA INSTALASI LISTRIK
FOOD COURT


Skala 1 : 50

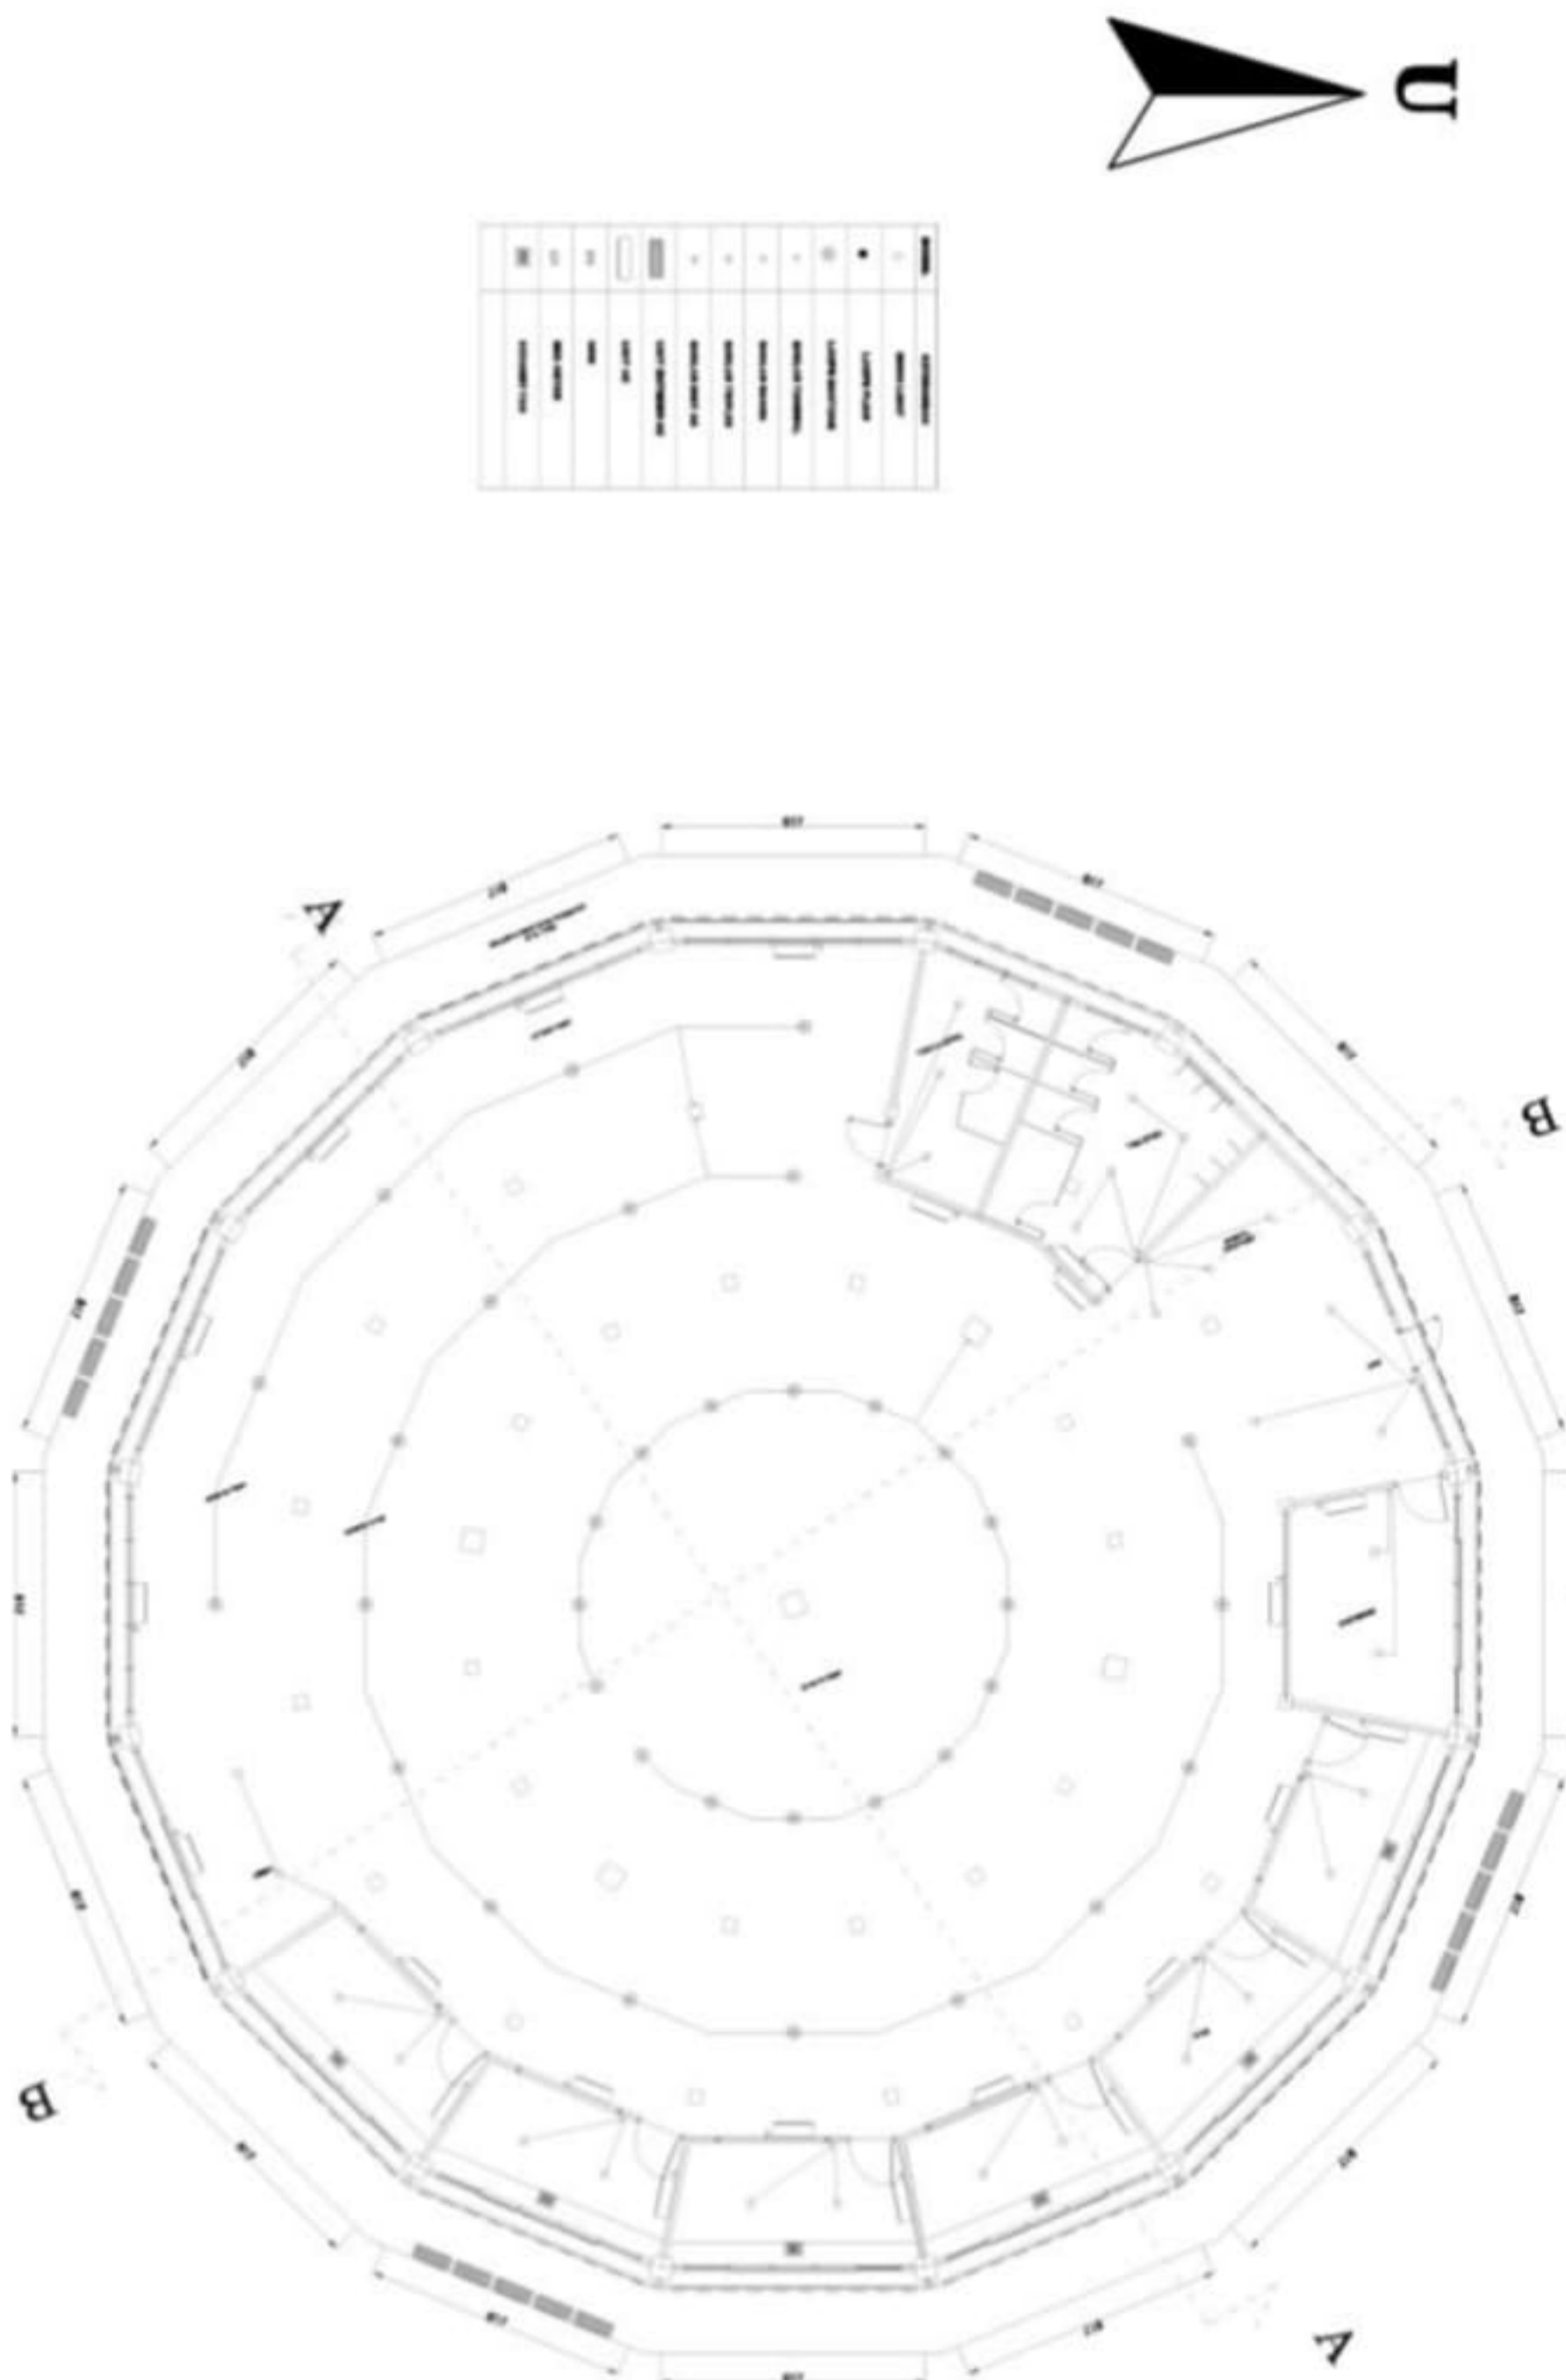


NO	LEGEN	NO	LEGEN
1	OUTLET	11	SWITCH
2	SWITCH	12	SWITCH
3	SWITCH	13	SWITCH
4	SWITCH	14	SWITCH
5	SWITCH	15	SWITCH
6	SWITCH	16	SWITCH
7	SWITCH	17	SWITCH
8	SWITCH	18	SWITCH
9	SWITCH	19	SWITCH
10	SWITCH	20	SWITCH



KETERANGAN GBR:


NOJUMIL LBR

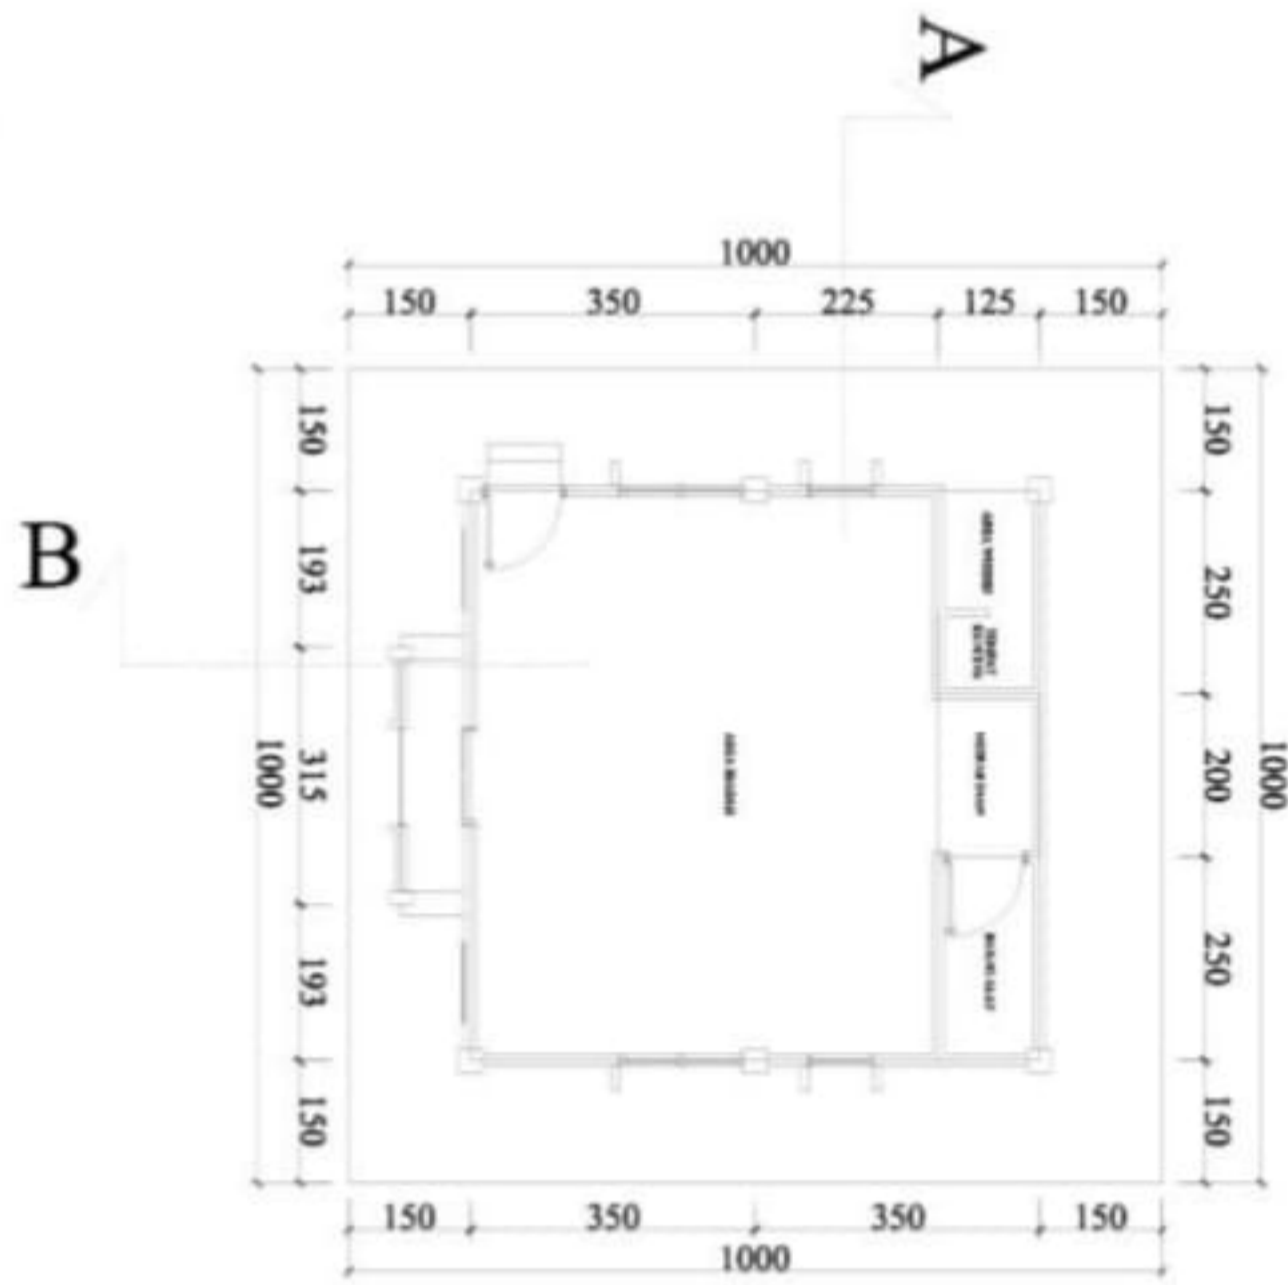






DENAH MUSHOLA
Skala 1 : 20

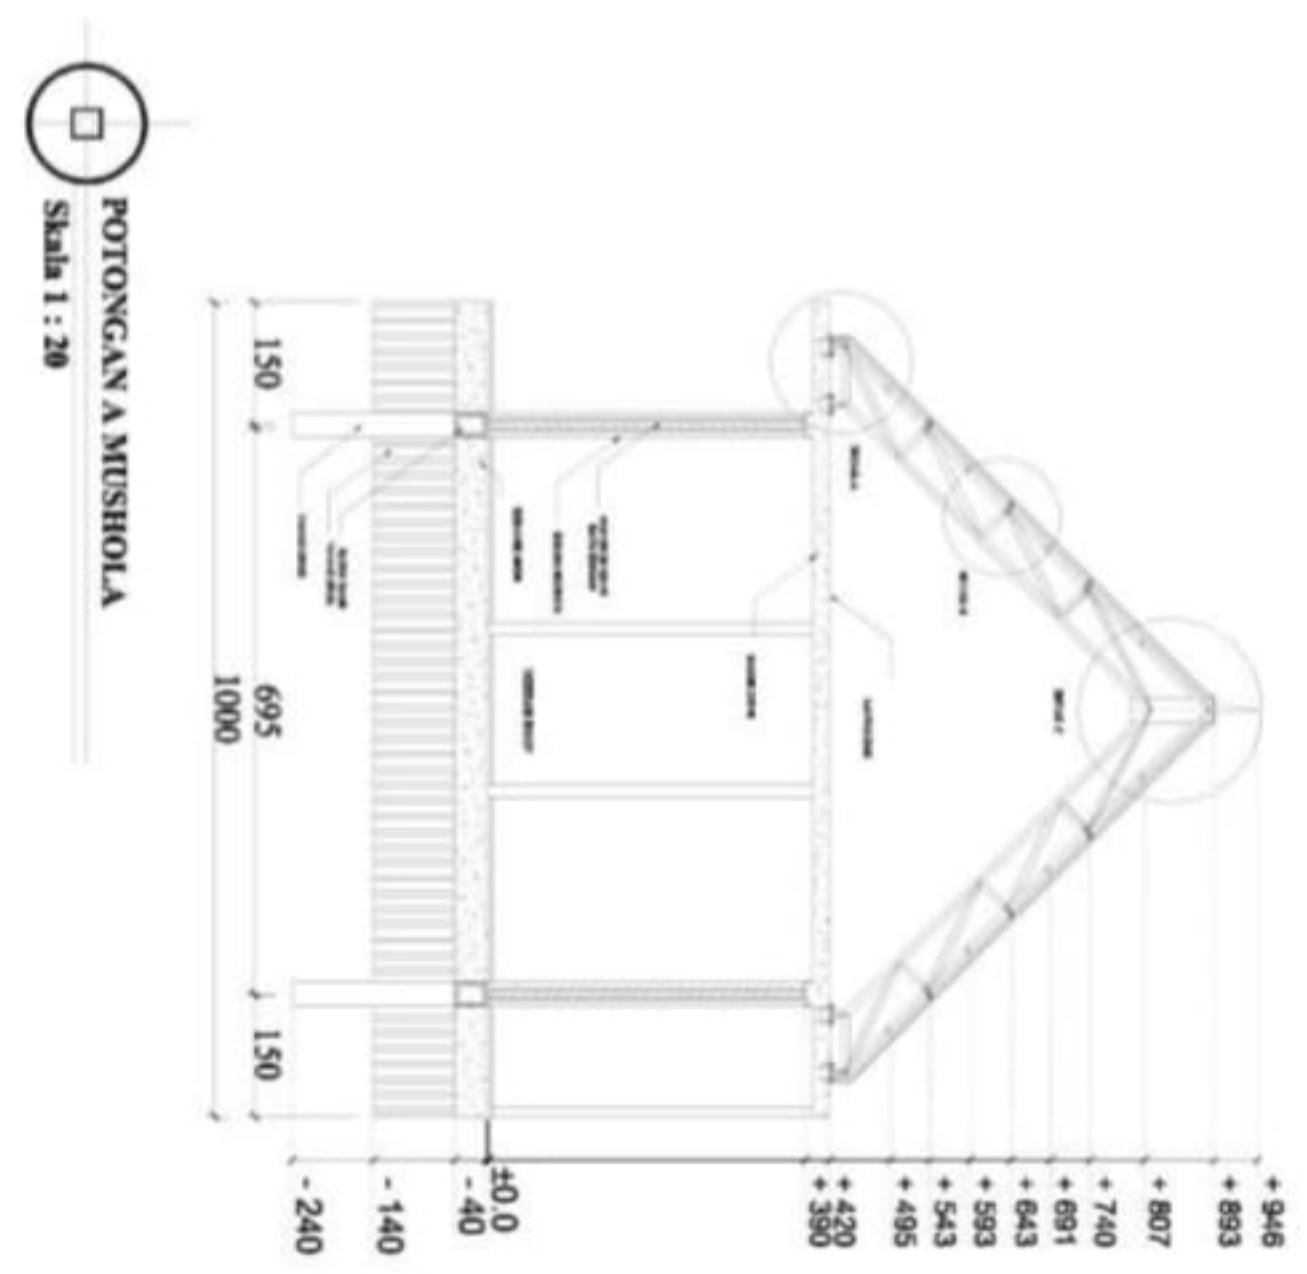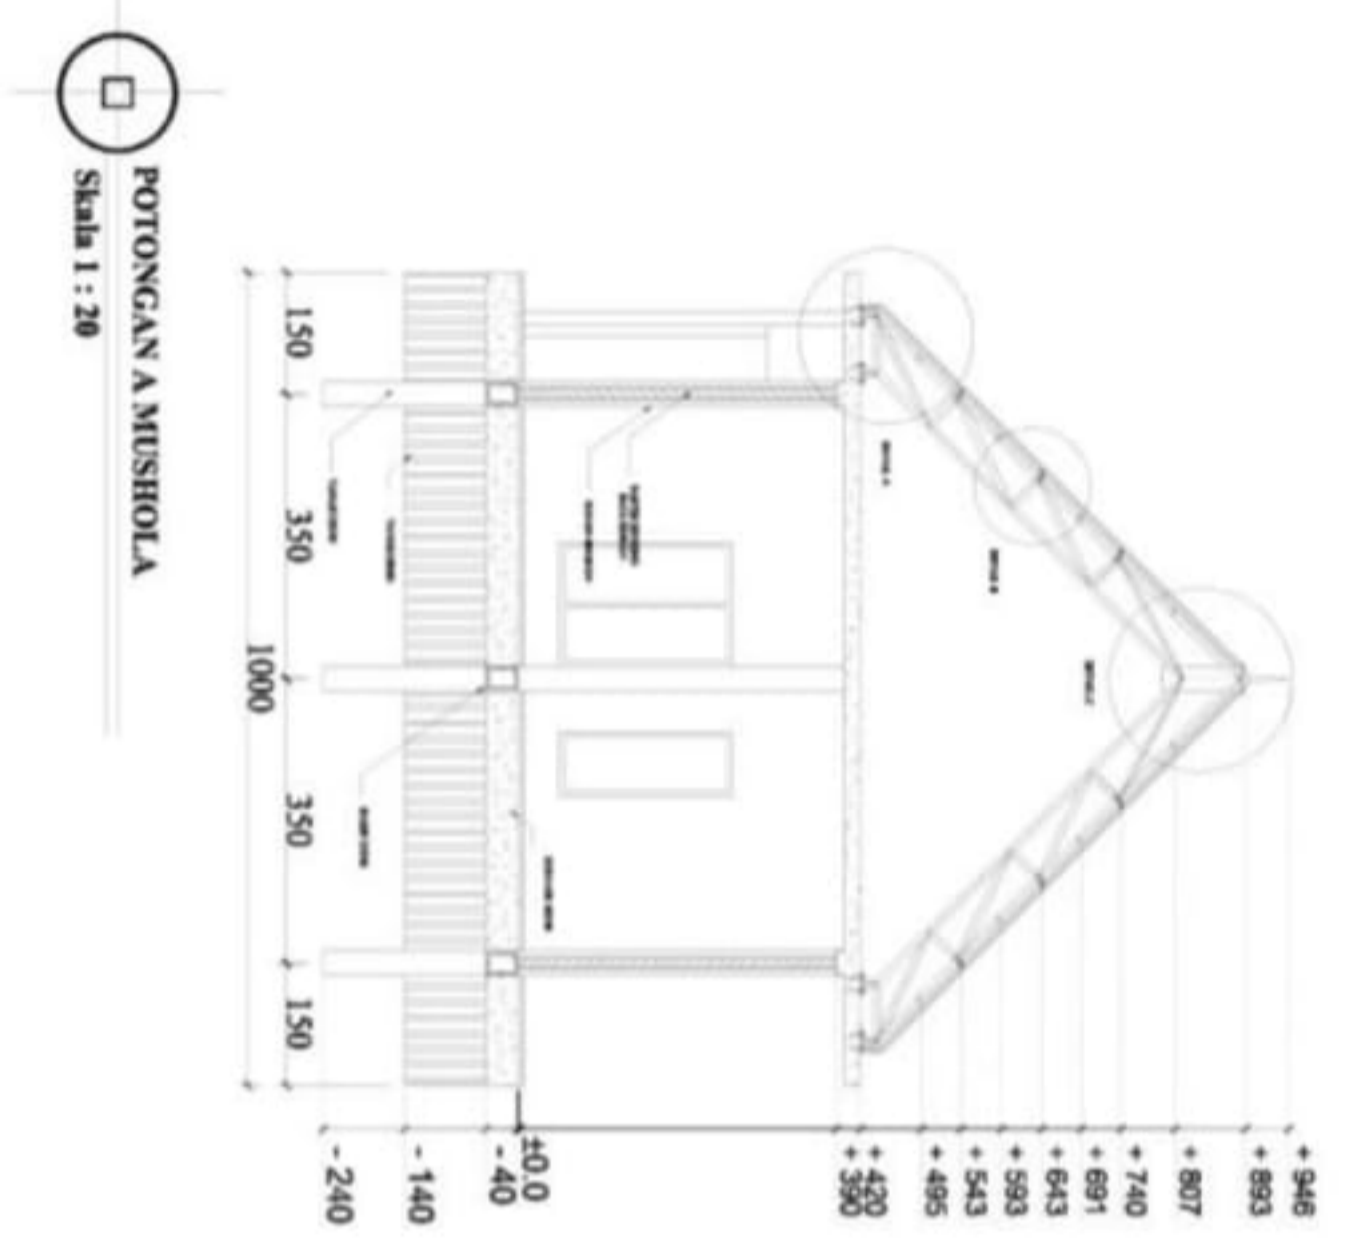
	PROGRAM STUDI ARSITEKTUR FAKULTAS TEKNIK UNIVERSITAS 17 AGUSTUS 1945 SURABAYA		TUGAS AKHIR PERANCANGAN		NAMA GAMBAR		DIKERJAKAN OLEH		PEMBIMBING	
			JUDUL : PERANCANGAN FASILITAS LITERASI KOTA SONONG		DENAH MUSHOLA		Markus M.E Museen 1441600032		Dr. Ir.R.A. RETNO HASTJANTJI, MT	
SEMESTER GASAL 2019/2020			SKALA : 1/20		KODE GBR:					




	PROGRAM STUDI ARSITEKTUR FAKULTAS TEKNIK UNIVERSITAS 17 AGUSTUS 1945 SURABAYA		TUGAS AKHIR PERANCANGAN		NAMA GAMBAR		DIKERJAKAN OLEH		PEMIMBING	
			JUDUL : PERANCANGAN FASILITAS LITERASI KOTA SONONG		POTONGAN MUSHOLA		SEMESTER GASAL 2019/2020		SKALA : 1/ 20	
							Markus M.E Mosen 1441600032		Dr. I.R.A. RETNO HASTUANTU, MT	
							KETERANGAN GBR:		NOYIML LBR	

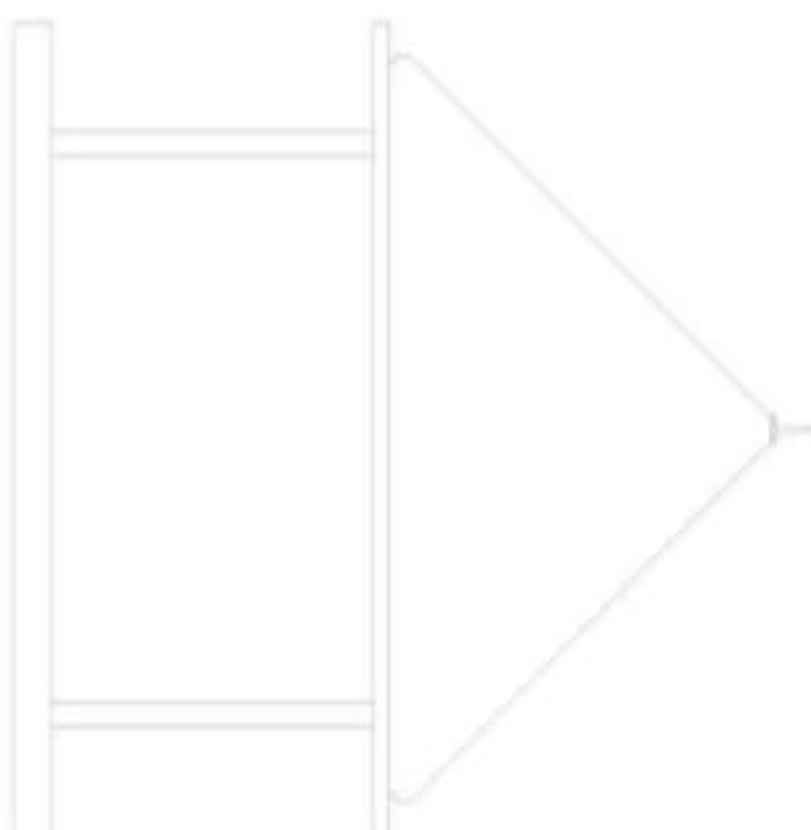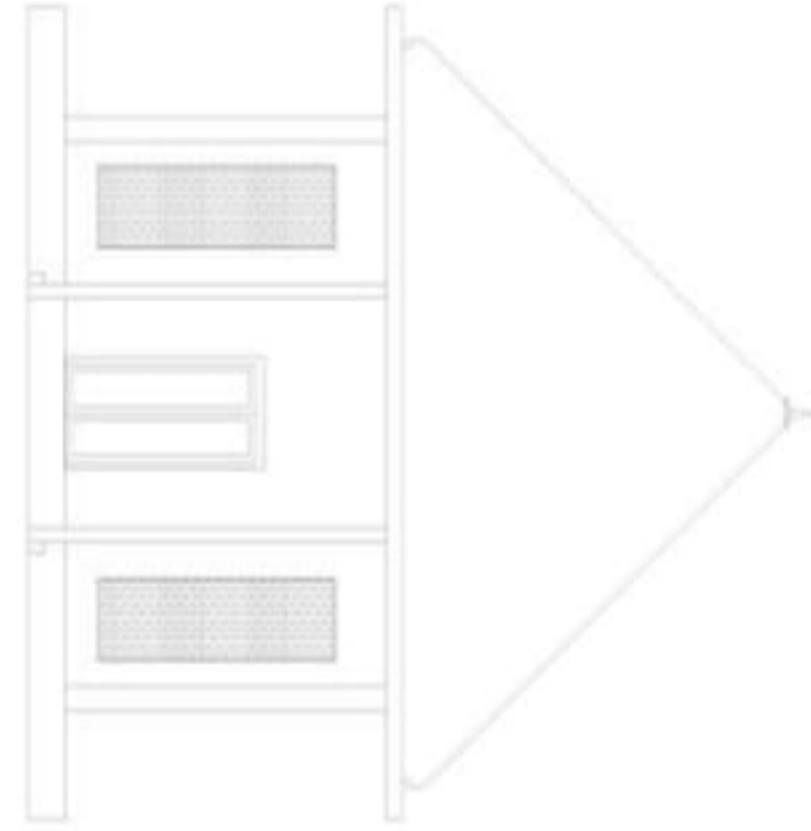
	PROGRAM STUDI ARSITEKTUR FAKULTAS TEKNIK UNIVERSITAS 17 AGUSTUS 1945 SURABAYA	TUGAS AKHIR PERANCANGAN JUDUL : PERANCANGAN FASILITAS LITERASI KOTA SONONG		NAMA GAMBAR TAMPAK MUSHOLA		DIKERJAKAN OLEH Markus M E Museen 1441600032	PEMBIMBING Dr. Ir.R.A. RETNO HASTIANTHI, MT
SEMESTER GASAL 2019/2020		SKALA : 1/20	KODE GBR:	KETERANGAN GBR:	NO./MIL. LBR		
<div style="display: flex; justify-content: space-around; align-items: flex-start;"> <div style="text-align: center;">  <p>TAMPAK SELATAN Skala 1 : 20</p> </div> <div style="text-align: center;">  <p>TAMPAK TIMUR Skala 1 : 20</p> </div> <div style="text-align: center;">  <p>TAMPAK BARAT Skala 1 : 20</p> </div> <div style="text-align: center;">  <p>TAMPAK UTARA Skala 1 : 20</p> </div> </div>							

SIMBOL	KETERANGAN
☐	DOWN LIGHT
●	LAMPU PULAM
⊕	LAMPU GANTUNG
⊖	SAKLAM TUNGGAL
⊖	SAKLAM GANDA
⊖	SAKLAM TRIPLE
⊖	SAKLAM UNIT AC
⊖	UNIT OUTDOOR AC
⊖	UNIT AC
⊖	MCB
⊖	BOX METEN
⊖	EXHAUST FAN

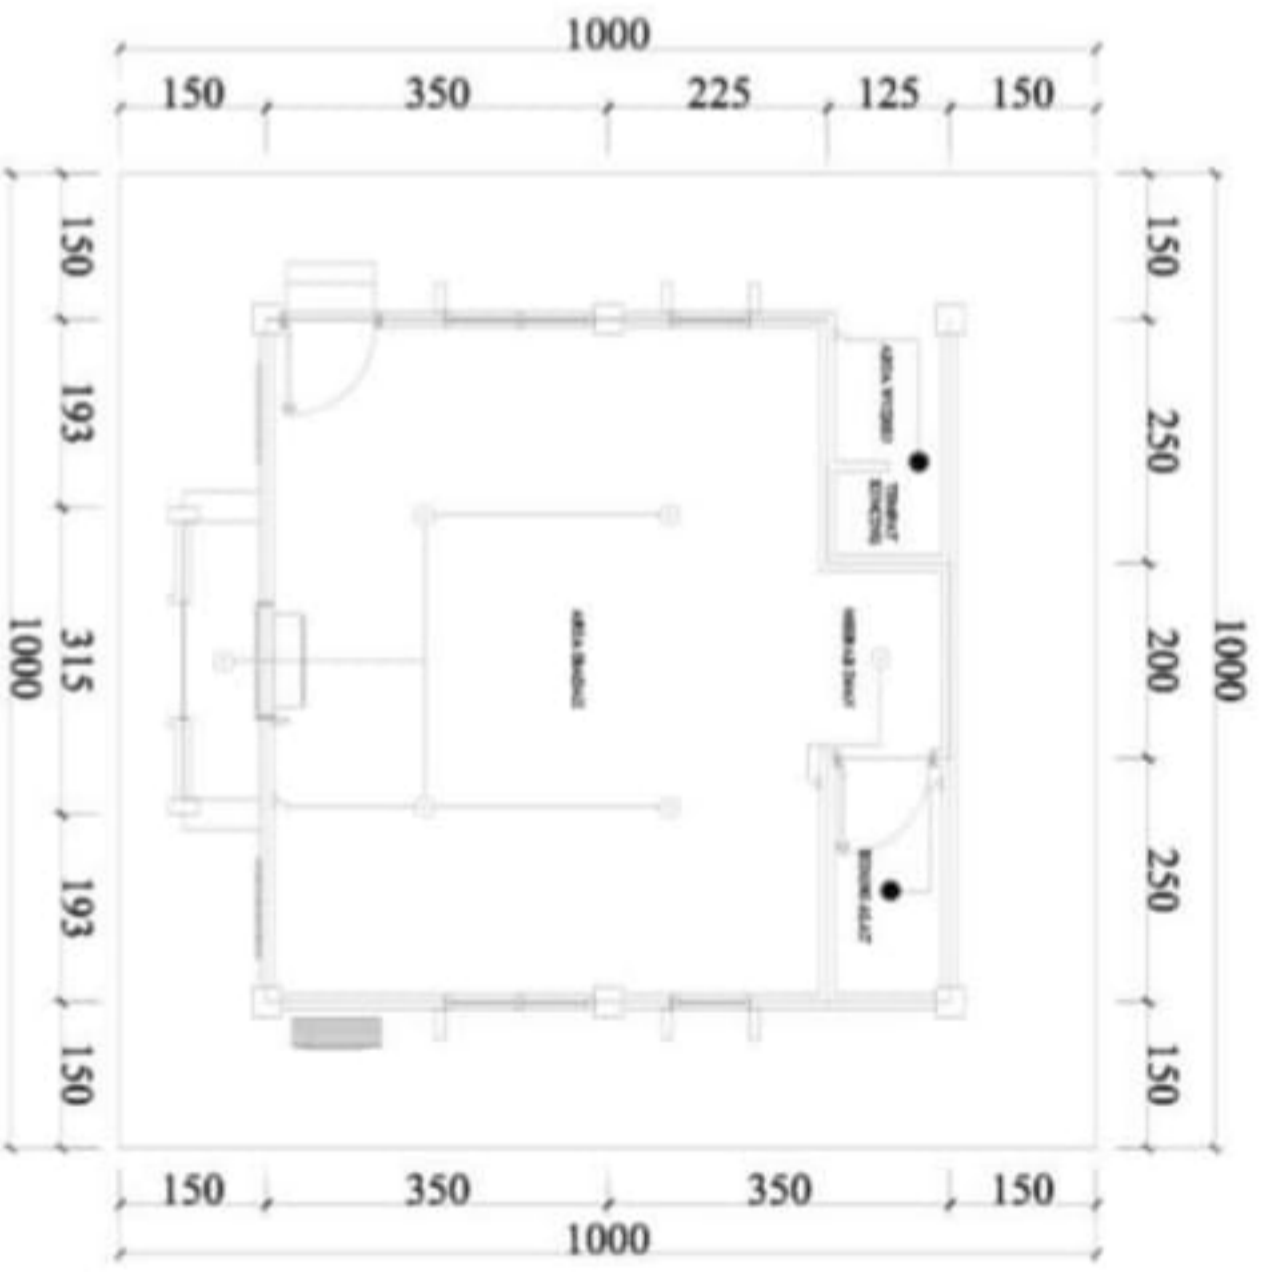

RENCANA INSTALASI LISTRIK
Skala 1 : 50

	PROGRAM STUDI ARSITEKTUR FAKULTAS TEKNIK UNIVERSITAS 17 AGUSTUS 1945 SURABAYA	TUGAS AKHIR PERANCANGAN		NAMA GAMBAR		DIKERJAKAN OLEH		PEMBIMBING	
		JUDUL : PERANCANGAN FASILITAS LITERASI NOTTA SONONG		RENCANA INSTALASI LISTRIK		Markus M.E Mnsen 1441600032		Dr. Ir. R.A. RETNO HASTIJANTI, MT	
SEMESTER GASAL 2019/2020		SKALA : 1/ 50		KODE GBR:		KETERANGAN GBR:		NO./JML LBR	

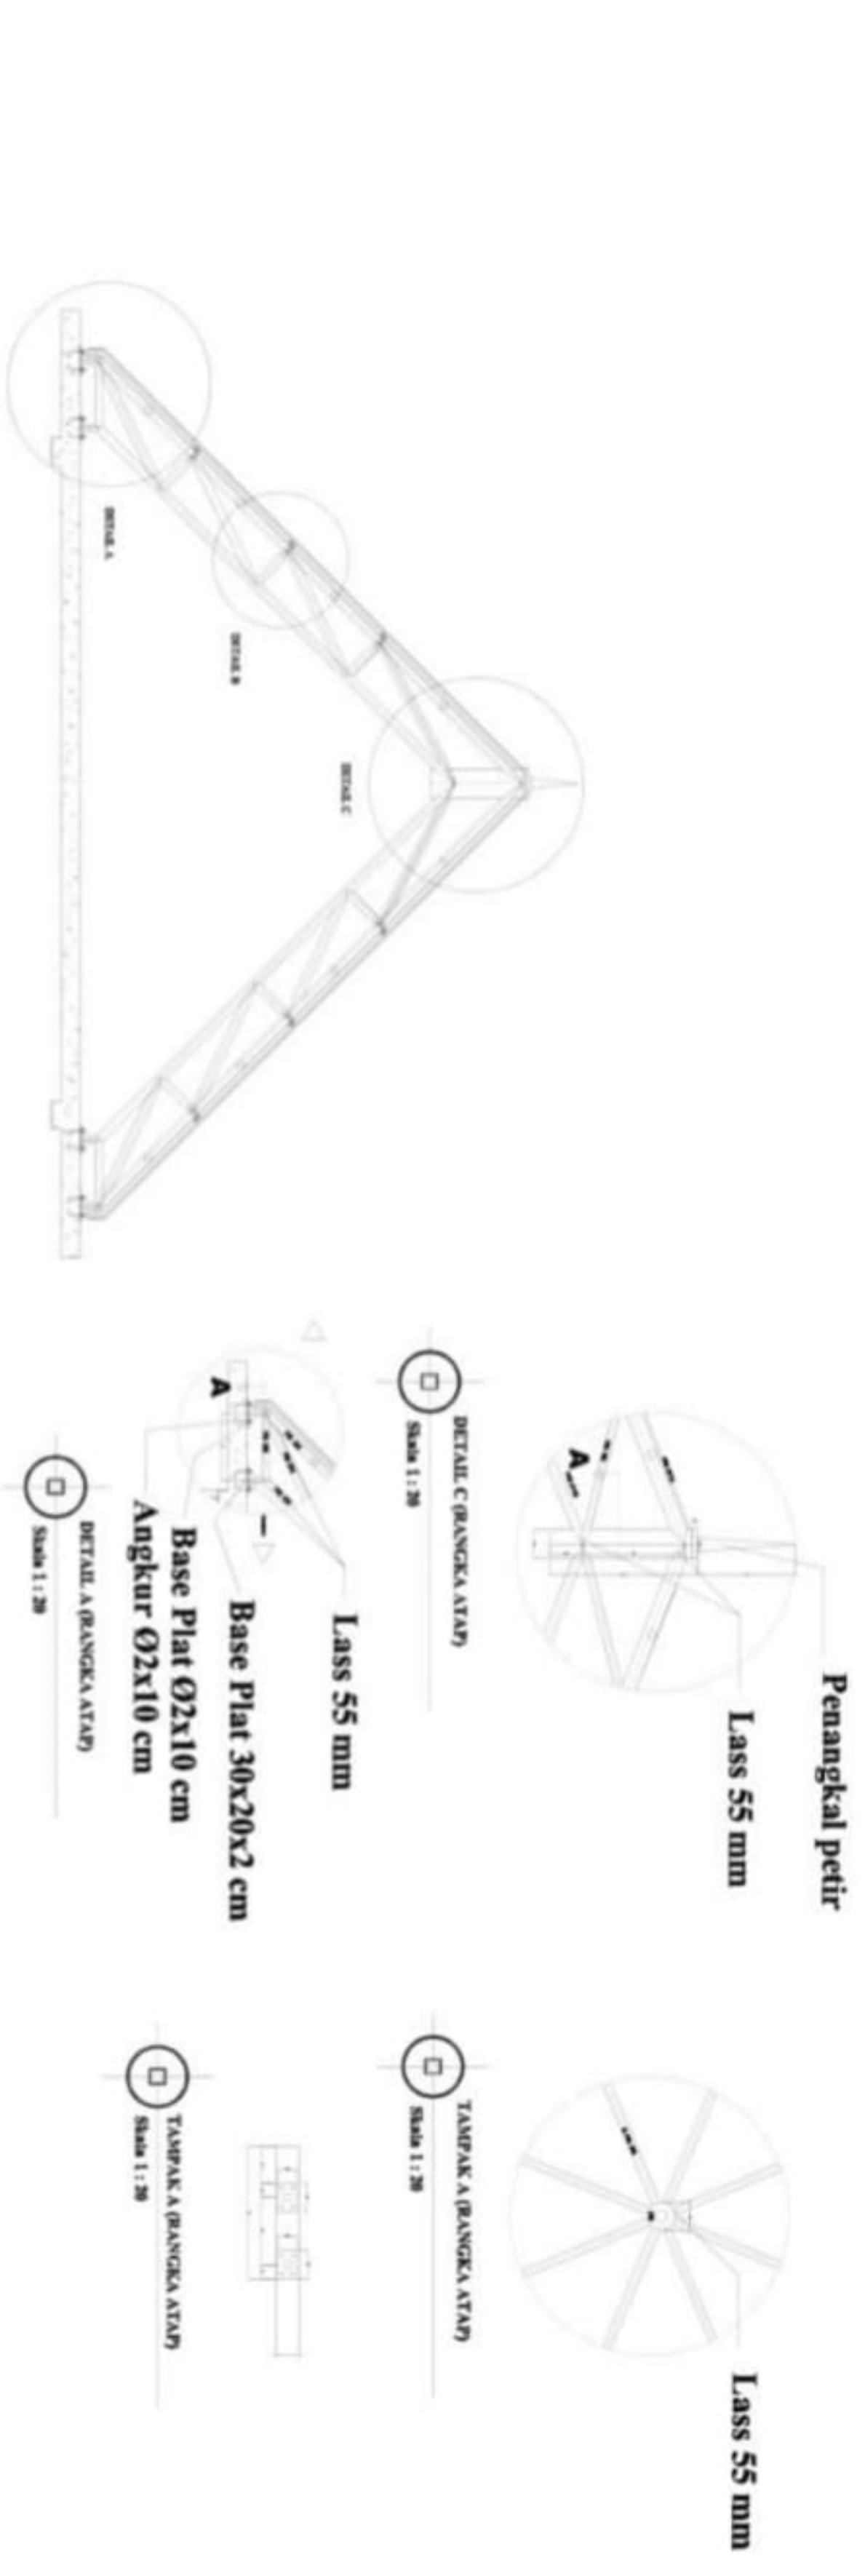

DETAIL RANGKA ATAP MUSHOLAH

Skala 1 : 20


Utak Pipa Panel
Pipa Galvanis 033
Rang/Hollow Panel Besi Hollow Galvanis 015x35
Atap Panel Gc
Atap Kedap Air Polycarbonate + Hollow Galvanis 15 x 35 mm


Struktur Rangka Primer


Struktur Rangka Utama Kubah Pipa Galvanis 08 Rangka kuda-kuda Kremona
Struktur Rangka Utama Pipa Galvanis 010
Struktur Rangka Utama Pipa Galvanis 015

DETAIL konstruksi rangka atap dan atap Sytem Kremona

	<p>PROGRAM STUDI ARSITEKTUR FAKULTAS TEKNIK UNIVERSITAS 17 AGUSTUS 1945 SURABAYA</p>	TUGAS AKHIR PERANCANGAN		NAMA GAMBAR		DIKERJAKAN OLEH		PEMIMBING	
		<p>JUDUL : PERANCANGAN FASLITAS LITERASI KOTA SONONG</p>		<p>LAYOUTPLAND</p>		<p>Markus M.E Mnsen 1441600032</p>		<p>Dr. I.R.A. RETNO HASTUANTU, MT</p>	
<p>SEMESTER GASAL 2019/2020</p>		<p>SKALA : 1/ 200</p>		<p>KODE GBR:</p>		<p>KETERANGAN GBR:</p>		<p>NOJML LBR</p>	

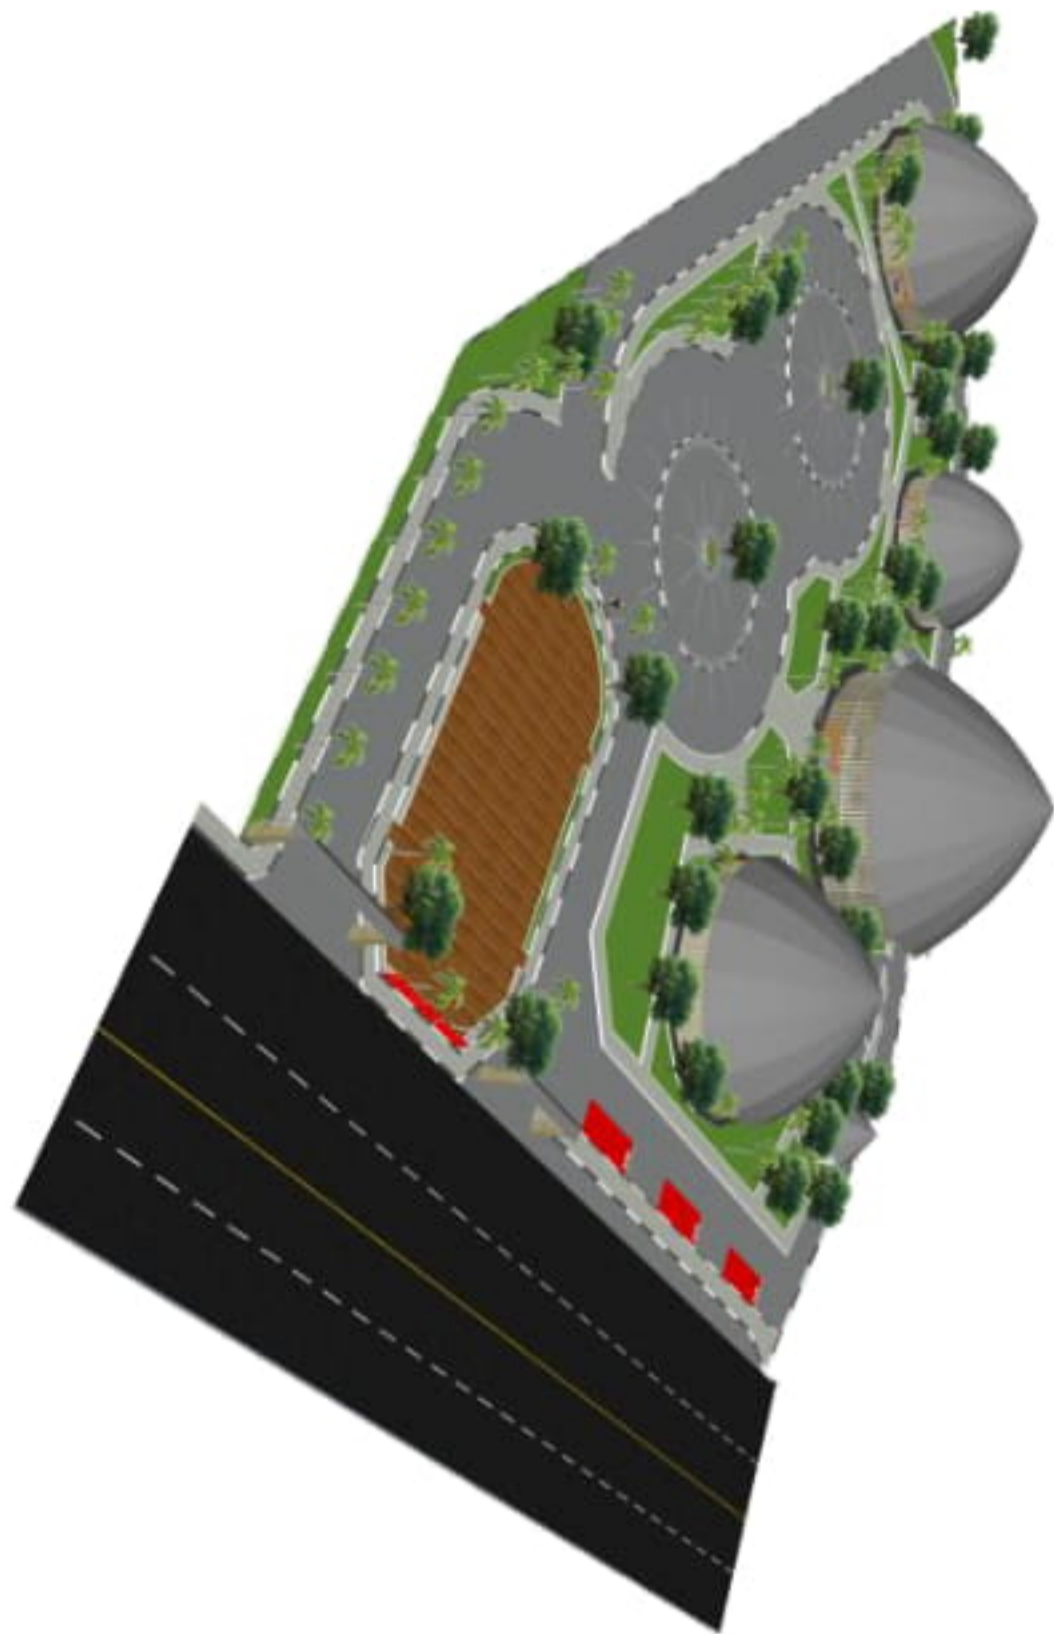


		PROGRAM STUDI ARSITEKTUR FAKULTAS TEKNIK UNIVERSITAS 17 AGUSTUS 1945 SURABAYA	
TUGAS AKHIR PERANCANGAN		NAMA GAMBAR	
JUDUL : PERANCANGAN FASILITAS LITERASI KOTA SORONG		PROSPEKTIF KAWASAN	
SEMESTER GASAL 2019/2020		SKALA :	KODE GBR:
DIKERJAKAN OLEH Markus M.E Mnsen 1441600032		PEMIMBING Dr. Ir.RA. RETNO HASTIANTI, MT	
KETERANGAN GBR:		NO/JML LBR	

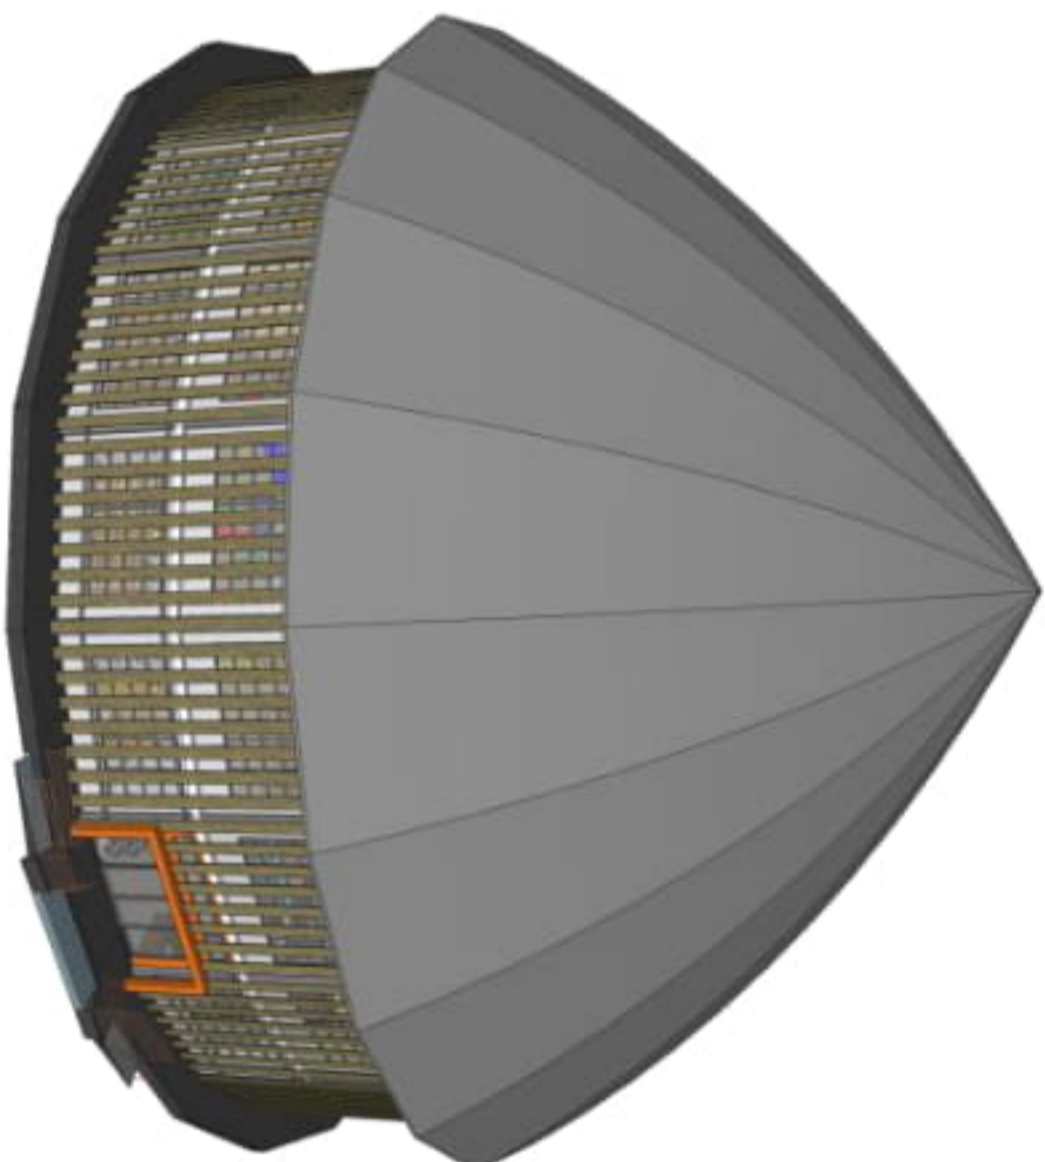


TAMPAK PERPUSTAKAAN

		PROGRAM STUDI ARSITEKTUR FAKULTAS TEKNIK UNIVERSITAS 17 AGUSTUS 1945 SURABAYA	
TUGAS AKHIR PERANCANGAN		NAMA GAMBAR	
JUDUL : PERANCANGAN FASILITAS LITERASI KOTA SURONG		PERSPEKTIF MASA	
SEMESTER GASAL 2019/2020		SKALA :	
		KODE GBR:	
DIKERJAKAN OLEH Markus M.E Mnsen 144.1600032		PEMBIMBING Dr. Ir.R.A. RETNO HASTIJANTI, MT	
KETERANGAN GBR:		NO./MIL. LBR	

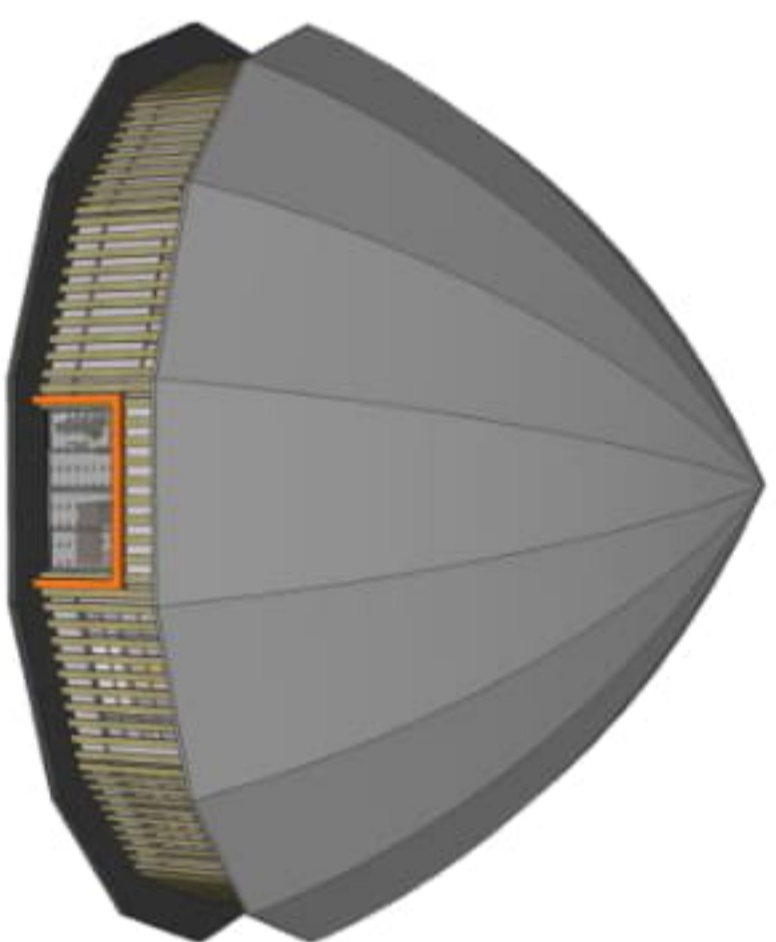


TAMPAK WORKING SPACE

		PROGRAM STUDI ARSITEKTUR FAKULTAS TEKNIK UNIVERSITAS 17 AGUSTUS 1945 SURABAYA	
TUGAS AKHIR PERANCANGAN		NAMA GAMBAR	
JUDUL : PERANCANGAN FASILITAS LITERASI KOTA BONGONG		PERSPEKTIF MASA	
SEMESTER GASAL 2019/2020		SKALA :	KODE GBR:
DIKERJAKAN OLEH Markus M E Misen 1441600032		PEMIMBING Dr. Ir. R.A. RETNO HASTIJANTJI, MT	
KETERANGAN GBR:		NO./JML. LBR	

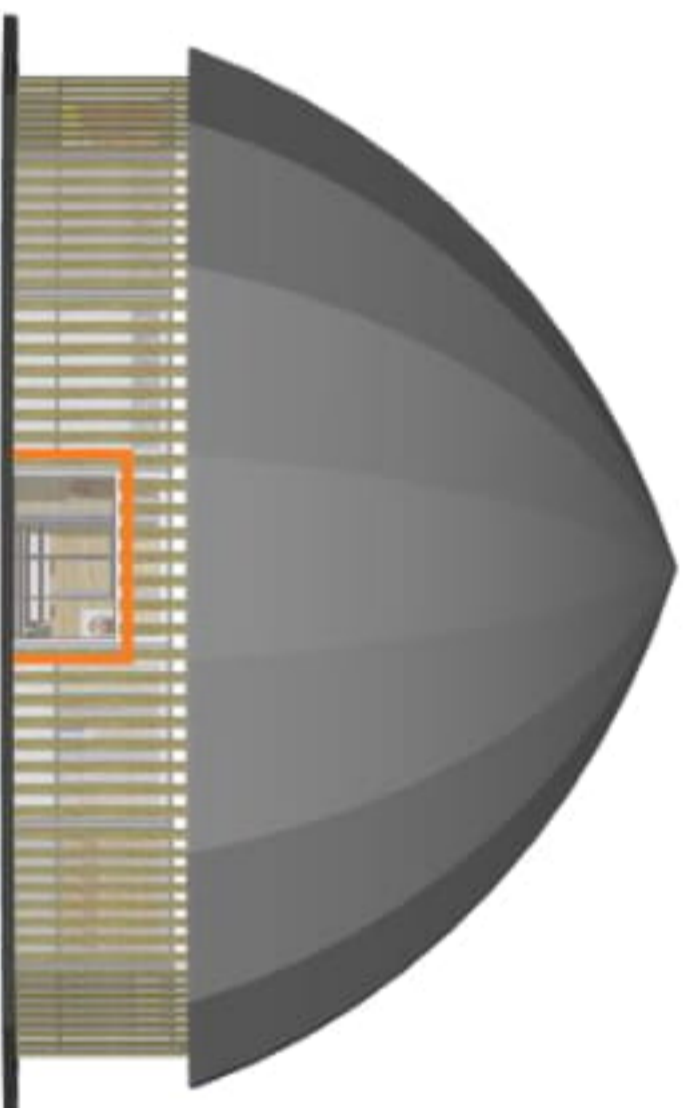


TAMPAK RUMAH BAHASA

		PROGRAM STUDI ARSITEKTUR FAKULTAS TEKNIK UNIVERSITAS 17 AGUSTUS 1945 SURABAYA	
TUGAS AKHIR PERANCANGAN		NAMA GAMBAR	
JUDUL : PERANCANGAN FASILITAS LITERASI KOTA SONOMO		PERSPEKTIF MASA	
SEMESTER GASAL 2019/2020		SKALA :	KODE GBR:
DIKERJAKAN OLEH Markus M.E Mnsen 1441600032		PEMBIMBING Dr. Ir. R.A. RETNO HASTIJANTTI, MT	
KETERANGAN GBR:		NO./MIL LBR	

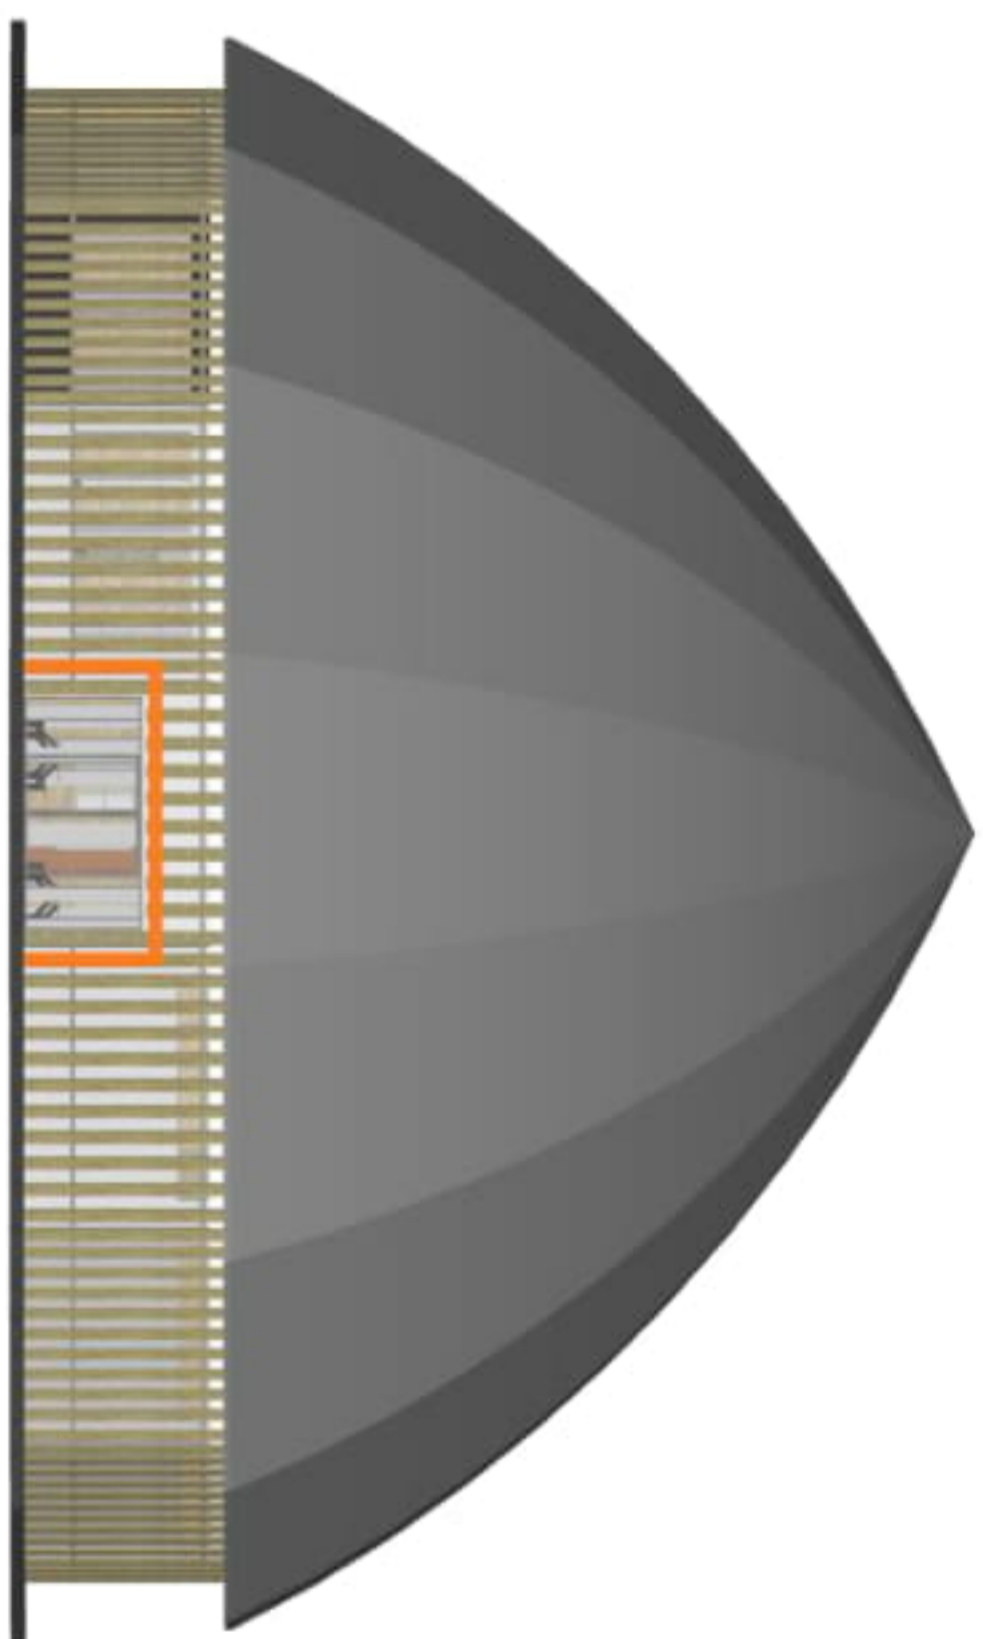


TAMPAK FOOD COURT

		PROGRAM STUDI ARSITEKTUR FAKULTAS TEKNIK UNIVERSITAS 17 AGUSTUS 1945 SURABAYA	
TUGAS AKHIR PERANCANGAN		NAMA GAMBAR	
JUDUL : PERANCANGAN FASILITAS LITERASI KOTA SURONG		PERSPEKTIF MASA	
SEMESTER GASAL 2019/2020		SKALA :	KODE GBR:
DIKERJAKAN OLEH Markus M.E Mnsen 1441600032		PEMIMBING Dr. Ir.R.A. RETNO HASTIANTTI, MT	
KETERANGAN GBR:		NO./JML LBR	

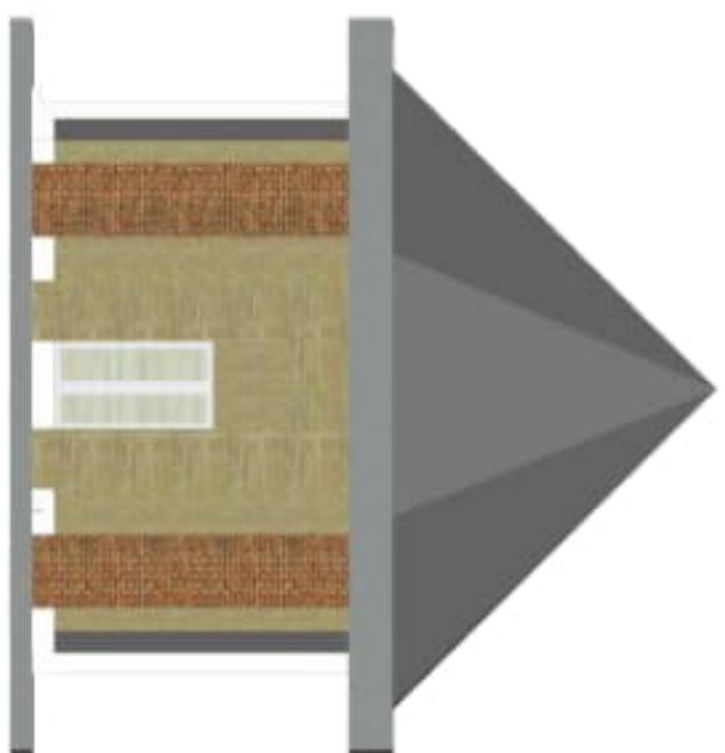

TAMPAK MUSHOLAH

	PROGRAM STUDI ARSITEKTUR FAKULTAS TEKNIK UNIVERSITAS 17 AGUSTUS 1945 SURABAYA	TUGAS AKHIR PERANCANGAN	NAMA GAMBAR	
		JUDUL : PERANCANGAN FASILITAS LITERASI KOTA SORONG	PERSPEKTIF MASA	
		SEMESTER GASAL 2019/2020	SKALA :	KODE GBR:
		DIKERJAKAN OLEH Markus M.E Mhsen 1441600032	PEMBIMBING Dr. Ir.R.A. RETNO HASTIYANTI, MT	KETERANGAN GBR: NO./JML. LBR