


KONSEP VEGETASI

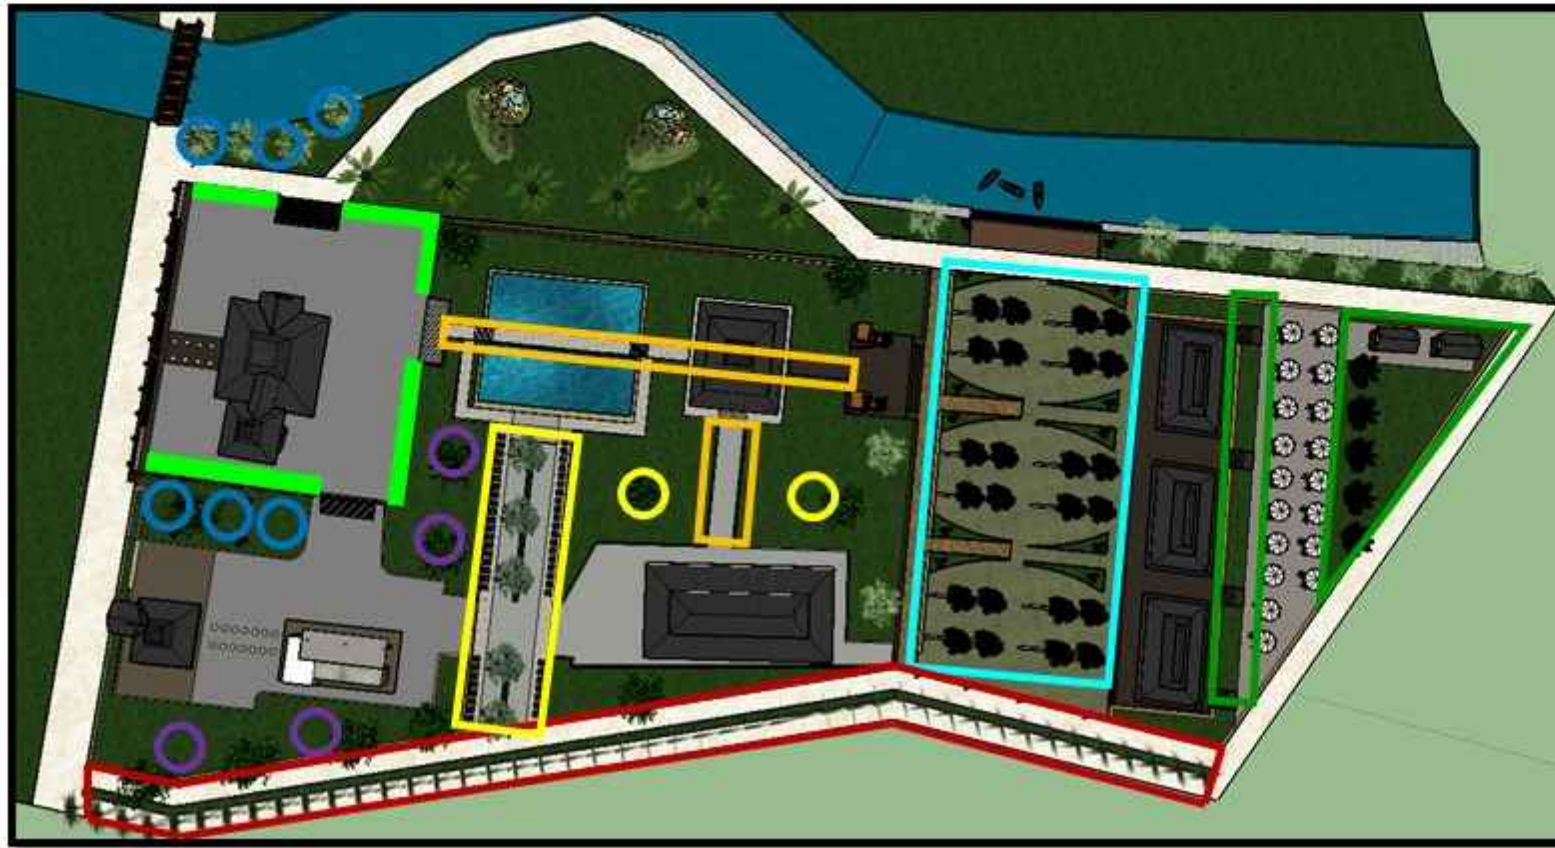

Pohon Ketapang
Tumbuhan peneduh yang cocok jika ditanam didekat perairan



Pohon Kiara payung
Tumbuhan yang dapat menyerap CO2 dengan sangat baik



Pohon Bambu
Tumbuhan peneduh yang dapat membuat suasana sejuk khusyuk dan tenang



Pohon Kamboja Putih
Tumbuhan yang pada umumnya menjadi symbol pemakaman.



Pohon Angsana
Tumbuhan peneduh yang dapat membuat pemandangan menjadi indah



Pohon Palem
Pohon yang digunakan untuk penghijauan dan sebagai penyejuk udara



Pohon Gelodokan Tiang
Tumbuhan peneduh yang dapat mengurangi polusi



Perdu Kecil
Tumbuhan yang berfungsi untuk pembatas antara jalan dengan taman



PROGRAM STUDI ARSITEKTUR
FAKULTAS TEKNIK
UNIVERSITAS 17 AGUSTUS 1945
SURABAYA

TUGAS AKHIR PERANCANGAN

Pengembangan Fasilitas
Makam Dewi Sekardadu
di Kabupaten Sidoarjo

SEMESTER GASAL 2019/2020

NAMA GAMBAR

KONSEP VEGETASI

SKALA :

KODE GBR :

DIKERJAKAN OLEH

Sally Kumala Paramita
144150 2052

PEMBIMBING

Ir. Suko Istijanto, Dipl. T.R.P., M.T.
Ir. DadoesSoemarwanto, M.Arch

KETERANGAN
GAMBAR

NO./JML LBR