


# KONSEP ZONASI DAN SIRKULASI

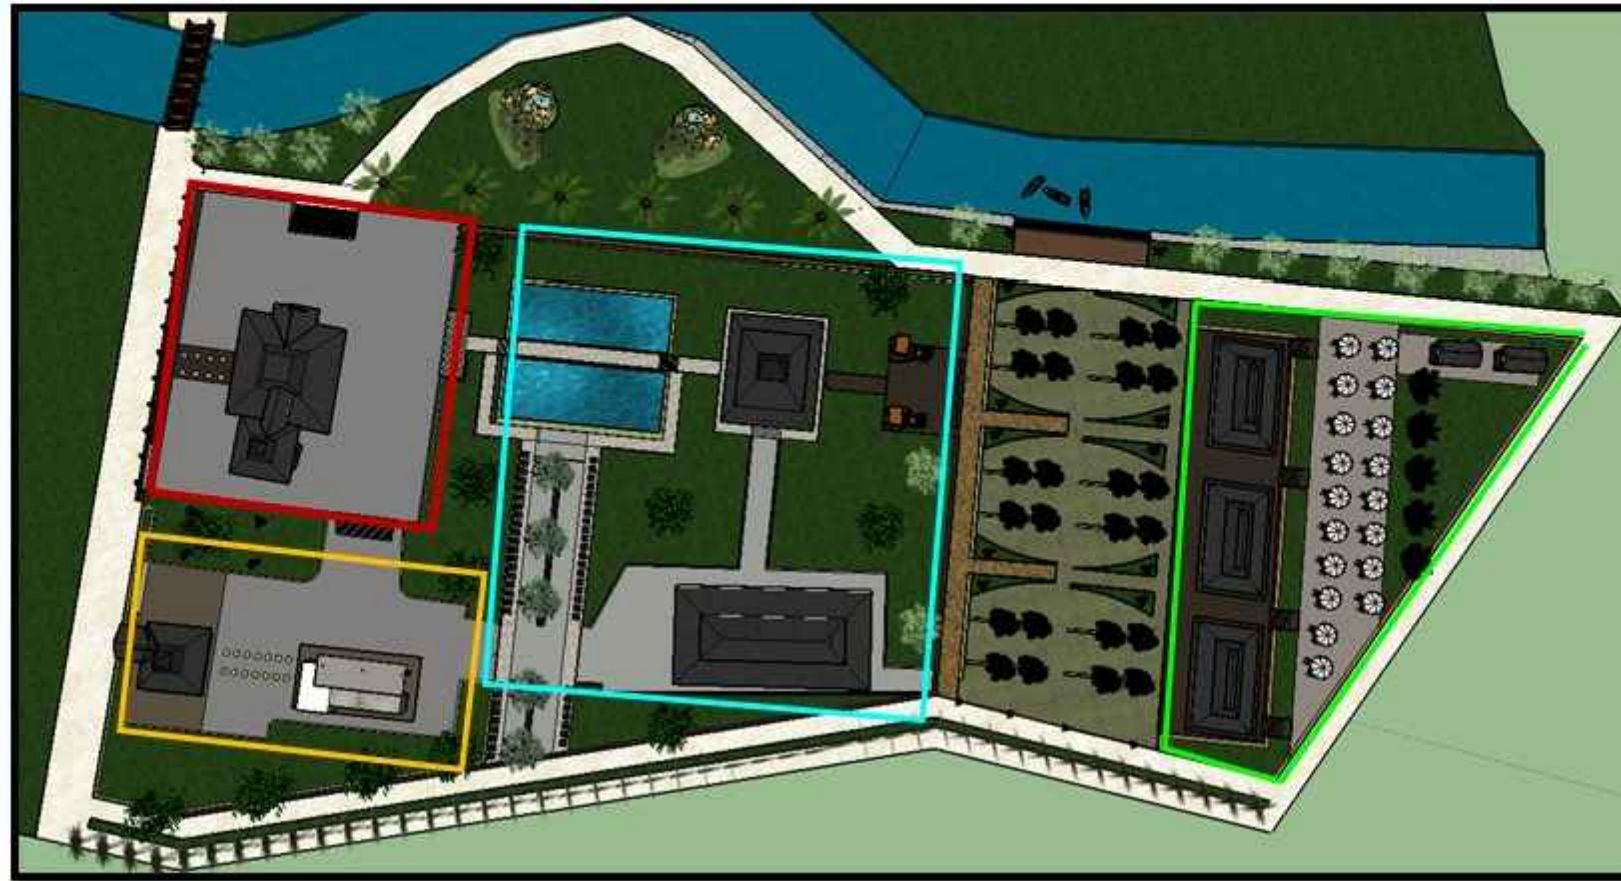

PRIVAT

SEMI PRIVAT

SEMI PUBLIK

PUBLIK

KENDARAAN BERMOTOR

PENGUNJUNG UMUM

PENGELOLA

PERAHU



PROGRAM STUDI ARSITEKTUR  
FAKULTAS TEKNIK  
UNIVERSITAS 17 AGUSTUS 1945  
SURABAYA

TUGAS AKHIR PERANCANGAN

Pengembangan Fasilitas  
Makam Dewi Sekardadu  
di Kabupaten Sidoarjo

SEMESTER GASAL 2019/2020

NAMA GAMBAR

**KONSEP ZONASI  
DAN SIRKULASI**

SKALA :

KODE GBR :

DIKERJAKAN OLEH

Sally Kumala Paramita  
144150 2052

PEMBIMBING

Ir. Suko Istijanto, Dipl. T.R.P., M.T.  
Ir. DadoesSoemarwanto, M.Arch

KETERANGAN

NO./JML LBR

GAMBAR