



POTONGAN KAWASAN

POTONGAN KAWASAN B - B

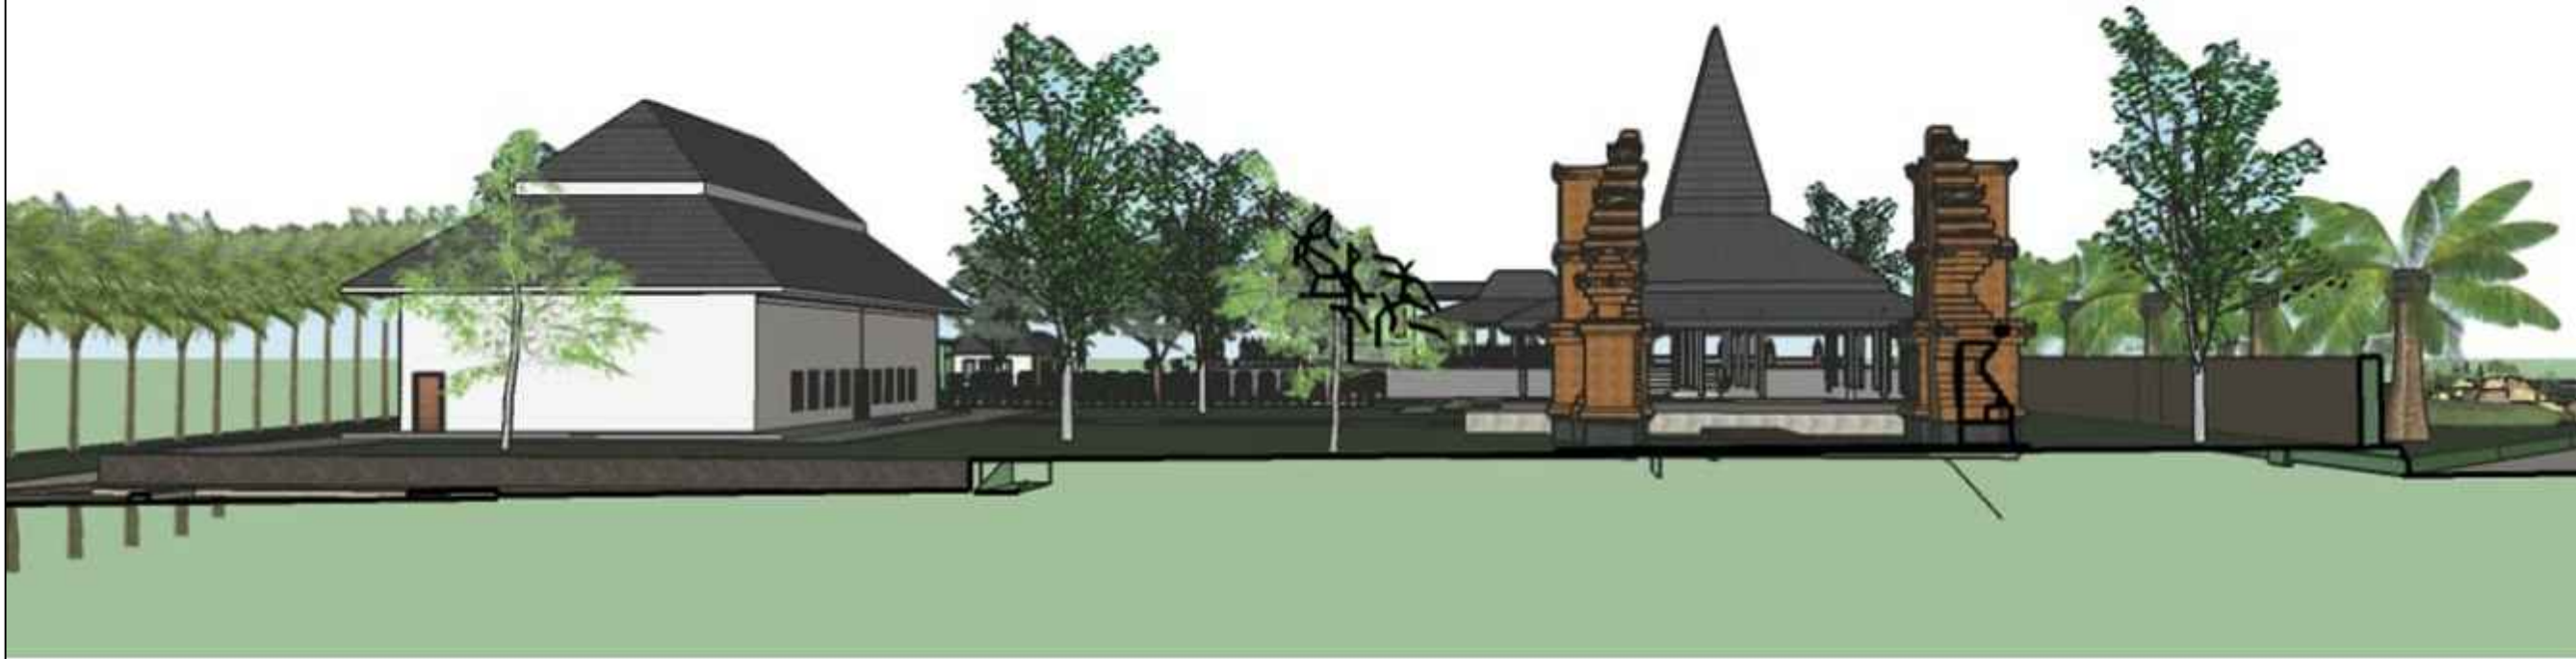

POTONGAN KAWASAN B - B

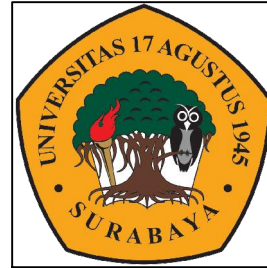

PROGRAM STUDI ARSITEKTUR
 FAKULTAS TEKNIK
 UNIVERSITAS 17 AGUSTUS 1945
 SURABAYA

TUGAS AKHIR PERANCANGAN

Pengembangan Fasilitas
 Makam Dewi Sekardadu
 di Kabupaten Sidoarjo

SEMESTER GASAL 2019/2020

NAMA GAMBAR

**POTONGAN
 KAWASAN**

SKALA :

KODE GBR :

DIKERJAKAN OLEH

Sally Kumala Paramita
 144150 2052

PEMBIMBING

Ir. Suko Istijanto, Dipl. T.R.P., M.T.
 Ir. DadoesSoemarwanto, M.Arch

KETERANGAN
 GAMBAR

NO./JML LBR