


KONSEP LANDSCAPE

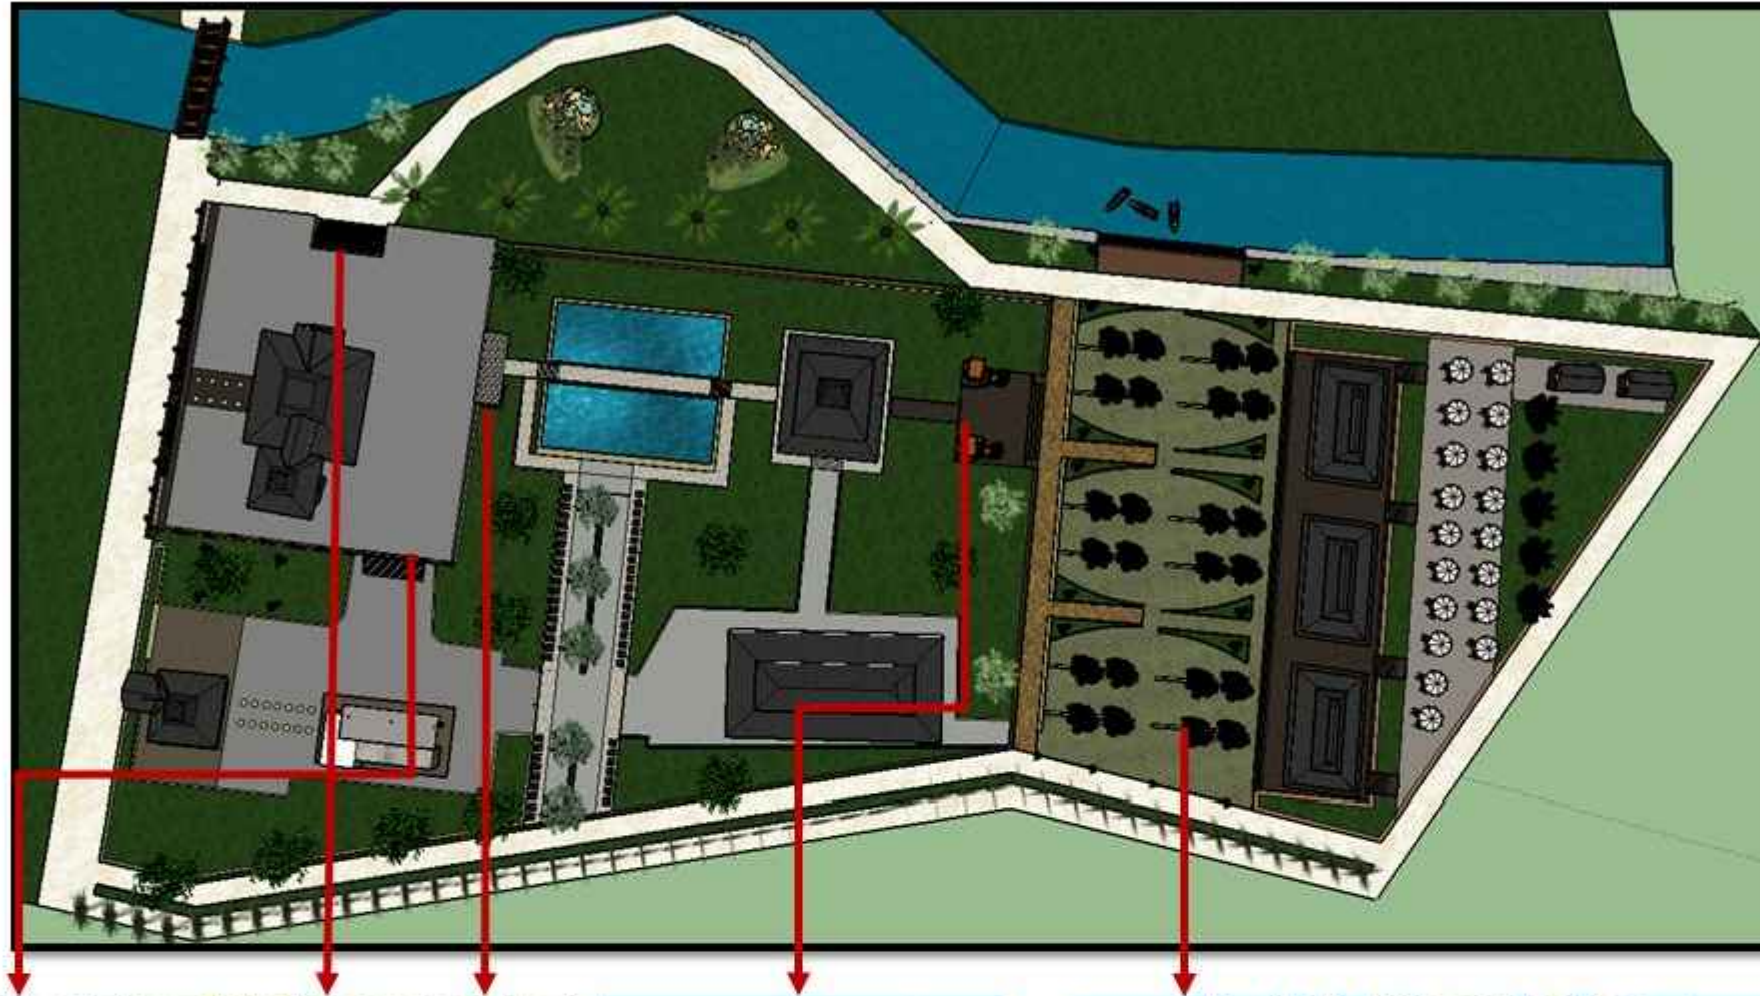

HARDSCAPE


Di Pintu masuk terdapat gapura yang berfungsi untuk menyambut para pengunjung.

Di Pintu masuk makam terdapat gapura yang berfungsi sebagai pembatas untuk area khusus (Berziarah)



SOFTSCAPE

Di Area parkir terdapat pohon palem yang berguna untuk memperindah lingkungan dan sebagai peneduh

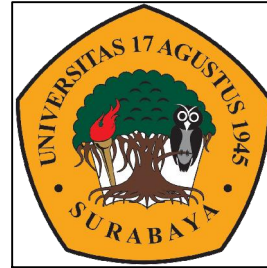

PROGRAM STUDI ARSITEKTUR
FAKULTAS TEKNIK
UNIVERSITAS 17 AGUSTUS 1945
SURABAYA

TUGAS AKHIR PERANCANGAN

Pengembangan Fasilitas
Makam Dewi Sekardadu
di Kabupaten Sidoarjo

SEMESTER GASAL 2019/2020

NAMA GAMBAR

**KONSEP
LANDSCAPE**

SKALA :

KODE GBR :

DIKERJAKAN OLEH

Sally Kumala Paramita
144150 2052

PEMBIMBING

Ir. Suko Istijanto, Dipl. T.R.P., M.T.
Ir. DadoesSoemarwanto, M.Arch

KETERANGAN

NO./JML LBR

GAMBAR