

PROGRAM STUDI ARSITEKTUR
 FAKULTAS TEKNIK
 UNIVERSITAS 17 AGUSTUS 1945
 SURABAYA

TUGAS AKHIR PERANCANGAN

Pengembangan Fasilitas
 Makam Dewi Sekardadu
 di Kabupaten Sidoarjo

SEMESTER GASAL 2019/2020

NAMA GAMBAR

**DETAIL
 ARSITEKTURAL**

SKALA :

KODE GBR :

DIKERJAKAN OLEH



Sally Kumala Paramita
 144150 2052

PEMBIMBING

Ir. Suko Istijanto, Dipl. T.R.P., M.T.
 Ir. DadoesSoemarwanto, M.Arch

**KETERANGAN
 GAMBAR**

NO./JML LBR

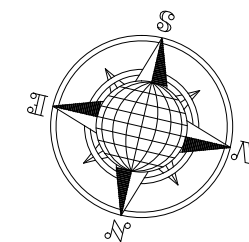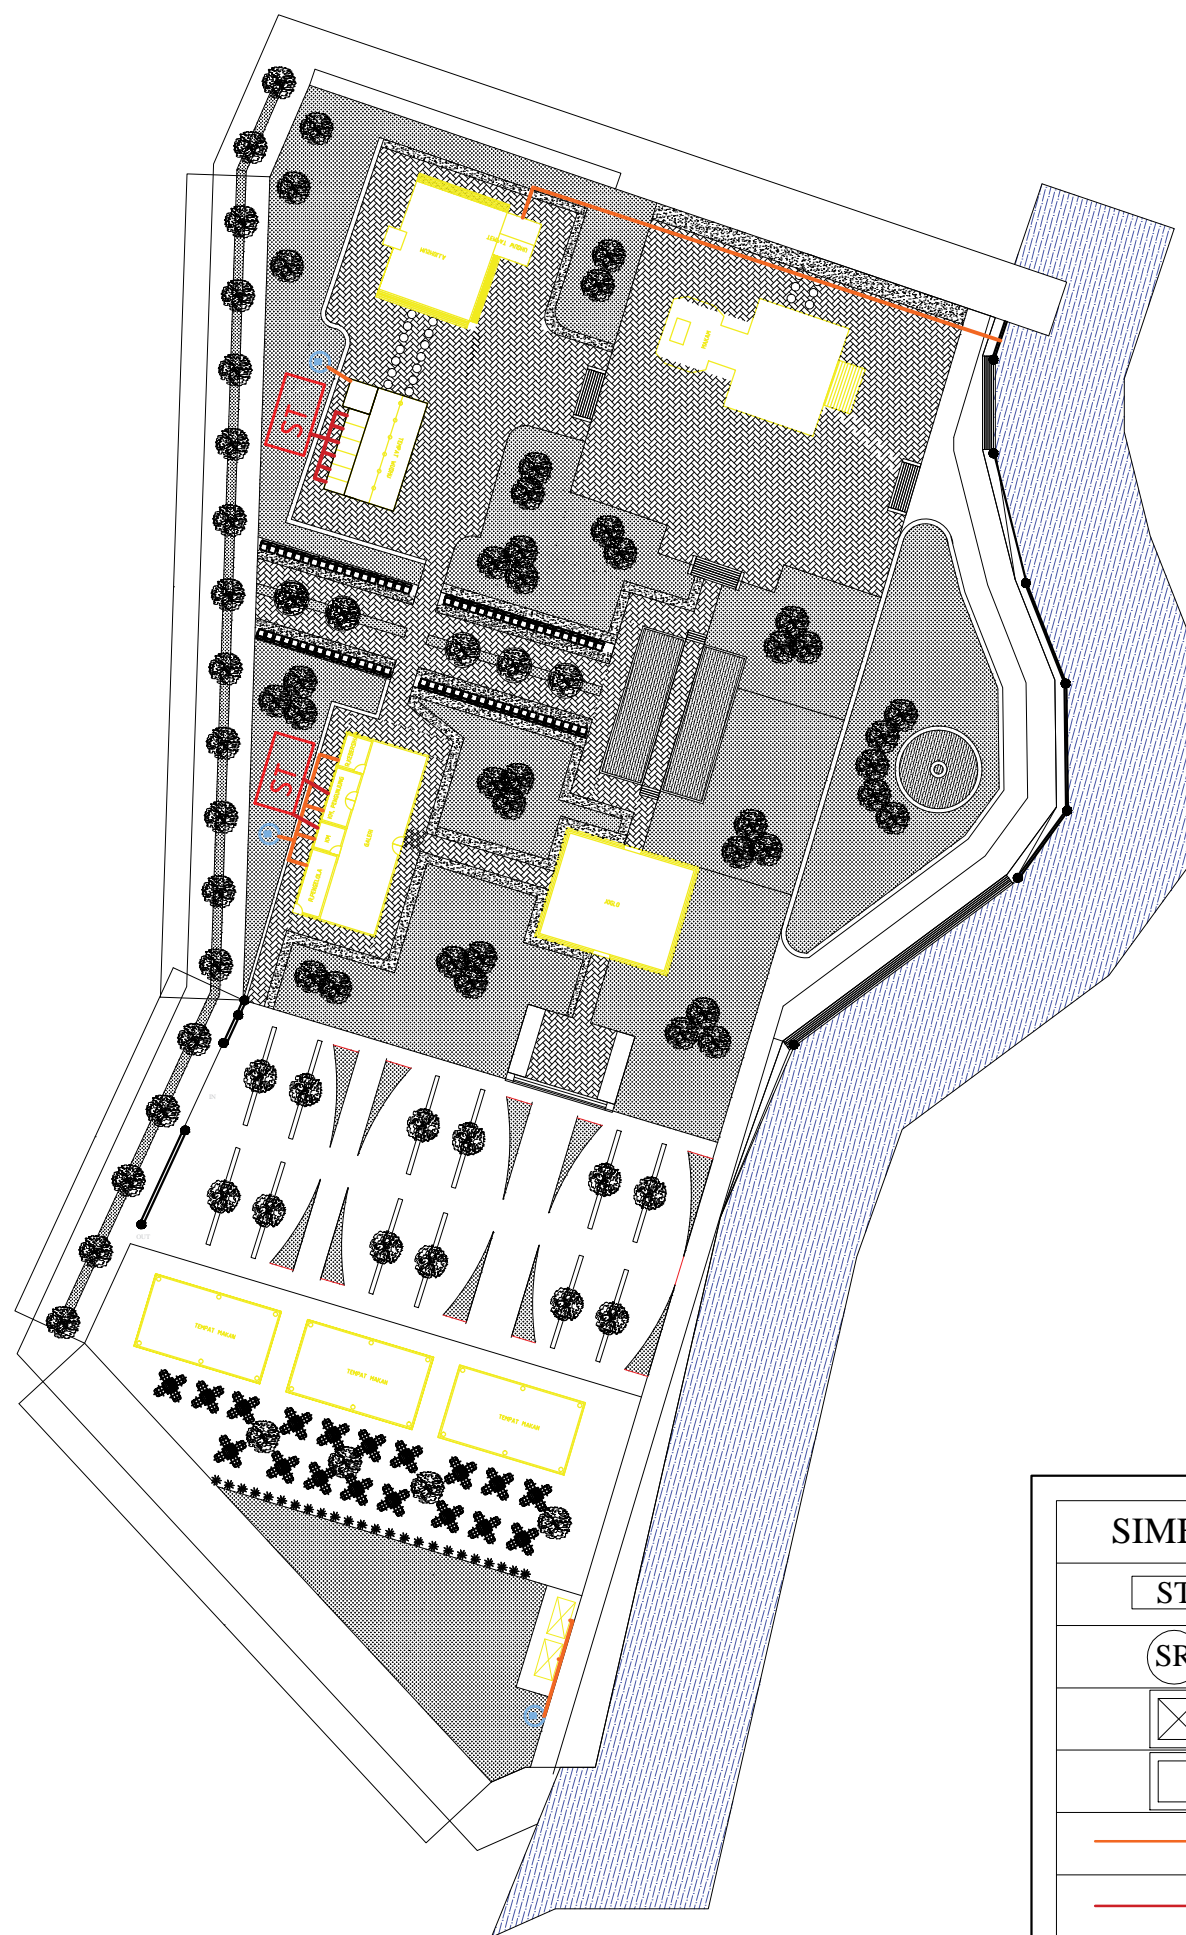

SIMBOL	KETERANGAN
ST	SAPTICTANK
SR	SUMUR RESAPAN
☒	BAK KONTROL TERBUKA
□	BAK KONTROL TERTUTUP
— (orange)	JAR. PIPA AIR KOTOR UK. 4"
— (red)	JAR. PIPA KOTORAN UK. 4"