



PROGRAM STUDI ARSITEKTUR  
FAKULTAS TEKNIK  
UNIVERSITAS 17 AGUSTUS 1945  
SURABAYA

TUGAS AKHIR PERANCANGAN

PENGEMBANGAN FASILITAS  
MAKAM DEWI SEKARDADU  
DI KABUPATEN  
SIDOARJO

SEMESTER GASAL 2019/2020

NAMA GAMBAR

DENAH TAMPAK POTONGAN  
TEMPAT WUDHU

SKALA : 1 : 800    KODE GBR :

DIKERJAKAN OLEH


Sally Kumala Paramita  
144150 2052

PEMBIMBING




Ir. Suko Istijanto, MT  
44003

KETERANGAN  
GAMBAR



NO/JML LBR

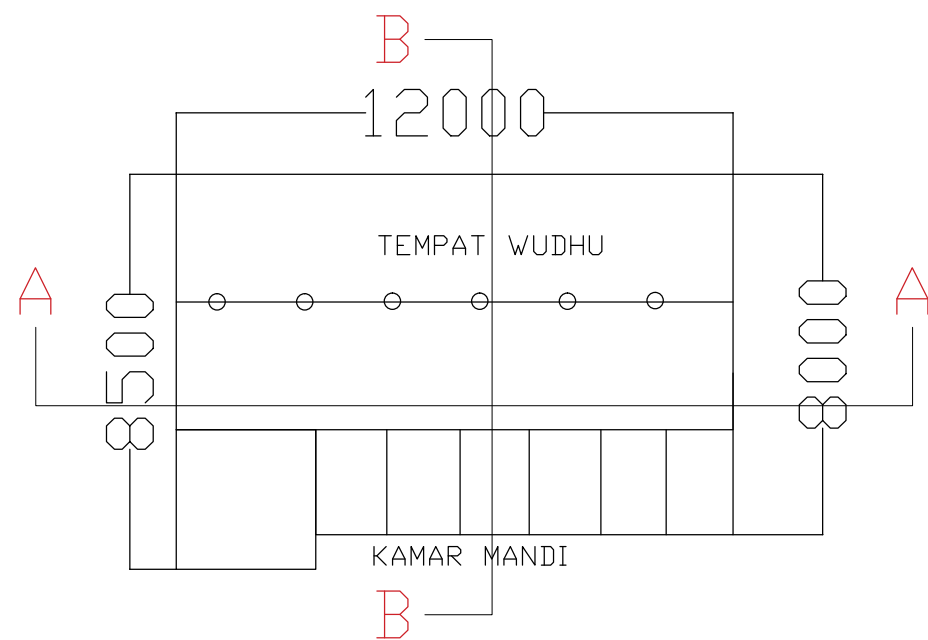

TEMPAT WUDHU

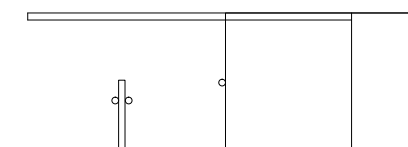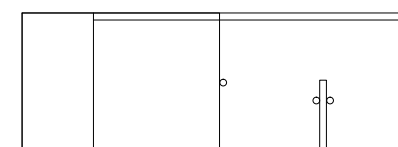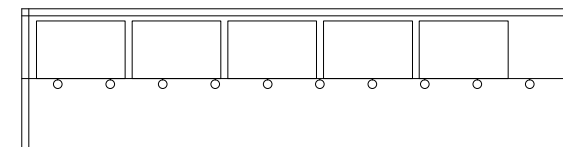

TAMPAK

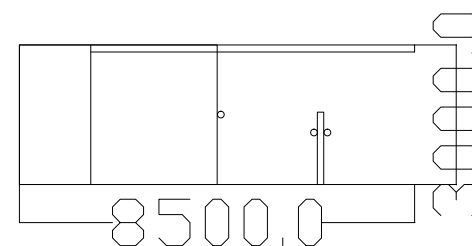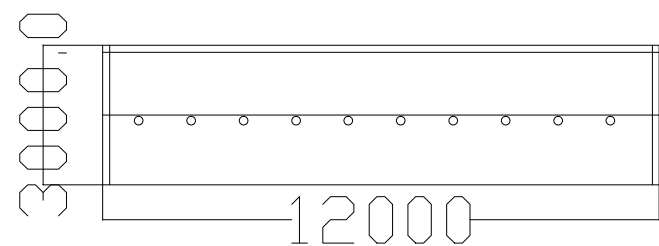

POTONGAN