



PROGRAM STUDI ARSITEKTUR
FAKULTAS TEKNIK
UNIVERSITAS 17 AGUSTUS 1945
SURABAYA

TUGAS AKHIR PERANCANGAN

JUDUL :

SEMESTER GASAL 2019/2020

NAMA GAMBAR

KODE GMBR : ARS

DIKERJAKAN OLEH

NAMA : SALLY KUMALA PARAMITA


NBI : 1441502032

PEMBIMBING

- 1. Ir. Suko Istijanto, Dipl. T.R.P., M.T.
- 2. Ir. DadoesSoemanwanto, M.Arch

KETERANGAN GAMBAR : NO/JML LBR

/ 17

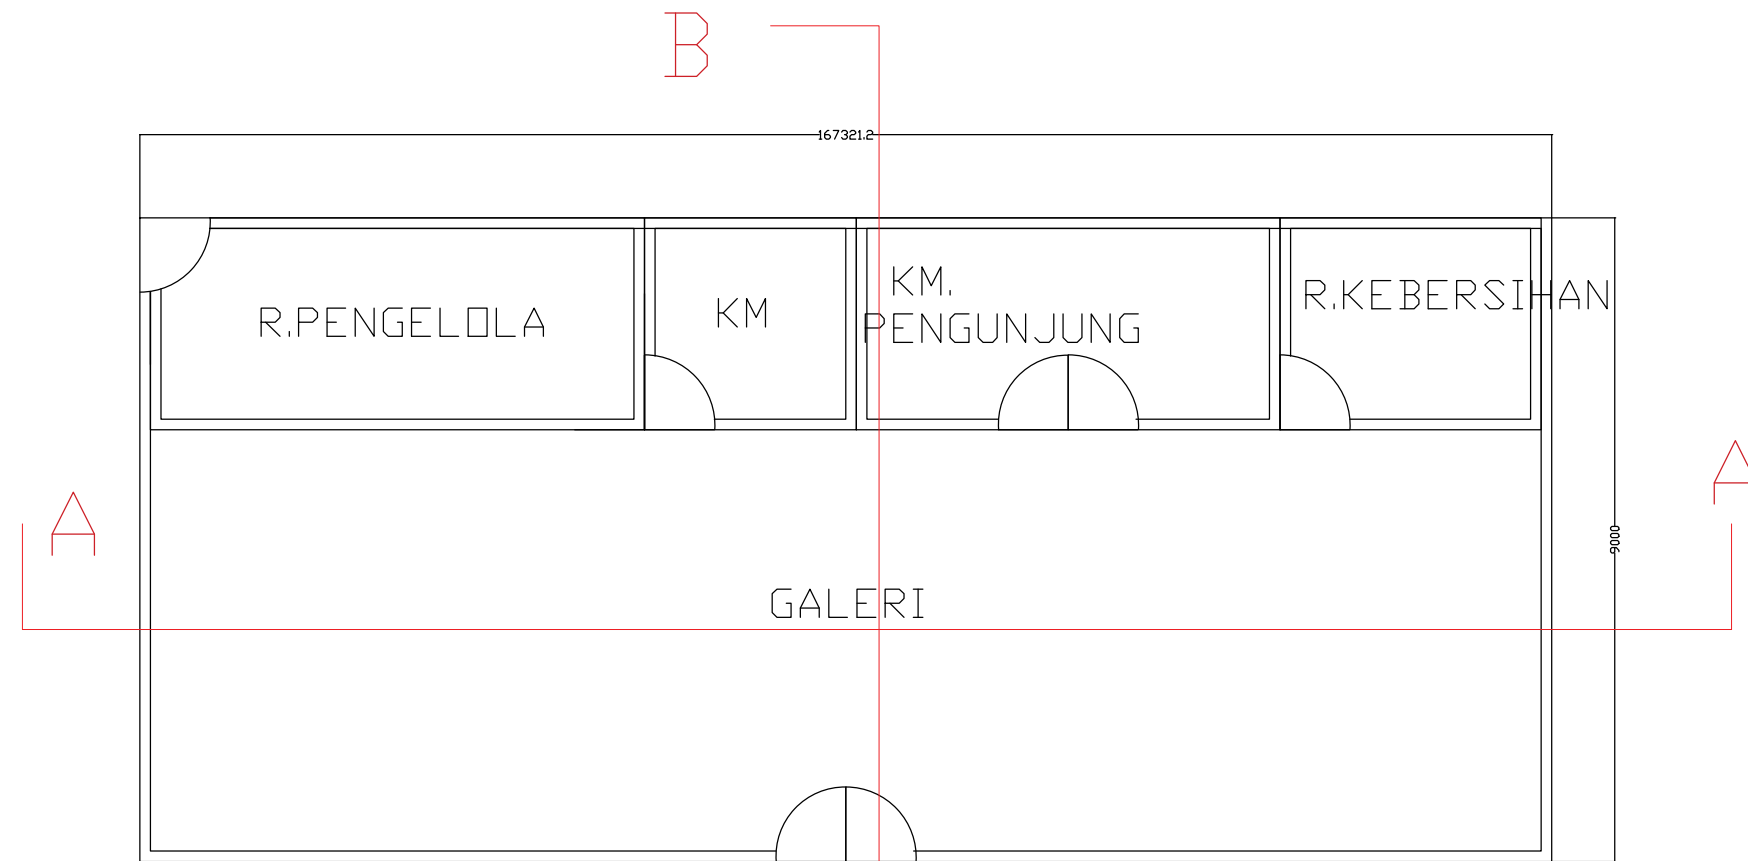

GALLERY