





LAMPIRAN

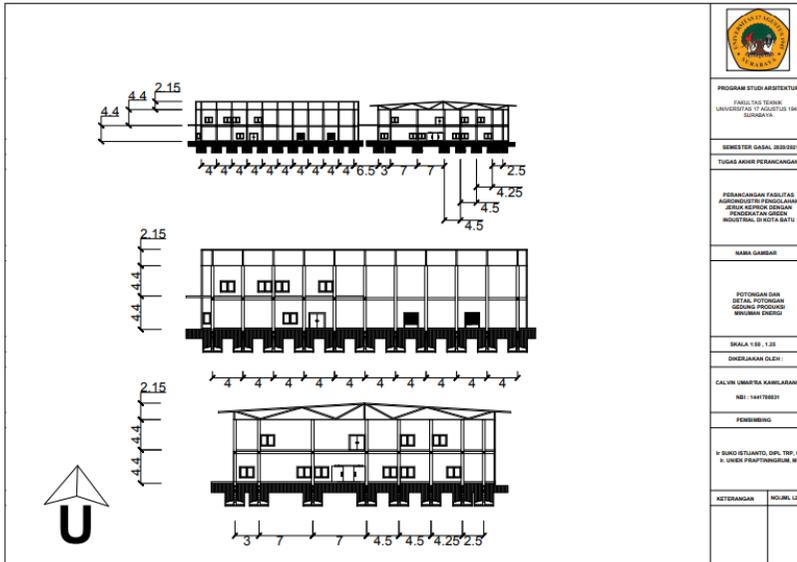


SEMESTER GABAL 2020/2021	
TUGAS AKHIR PERANCANGAN	
KETERANGAN	NO. JEL. LEM.

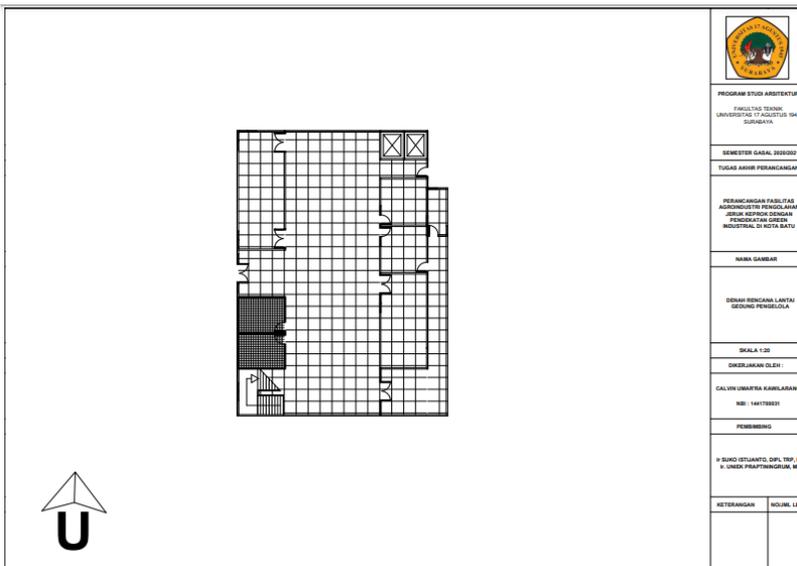


SEMESTER GABAL 2020/2021	
TUGAS AKHIR PERANCANGAN	
KETERANGAN	NO. JEL. LEM.

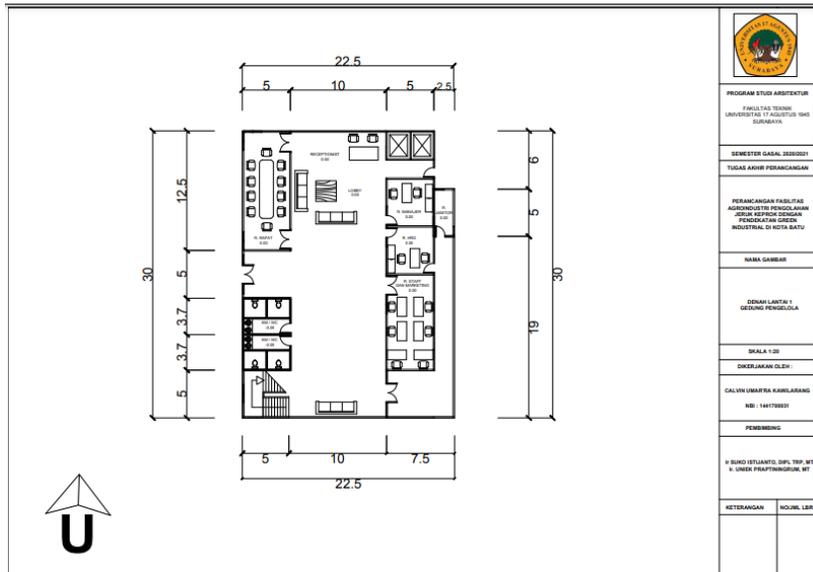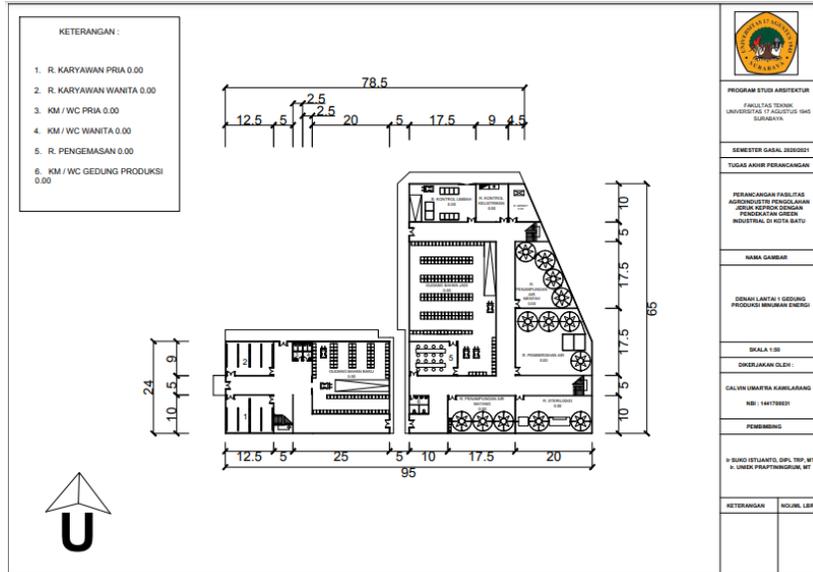

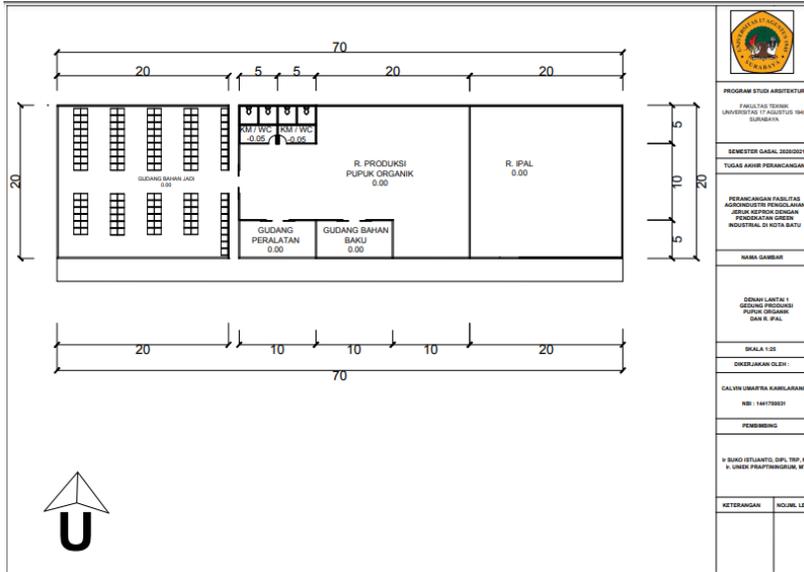

	
PETERANGAN	NO. JML LER

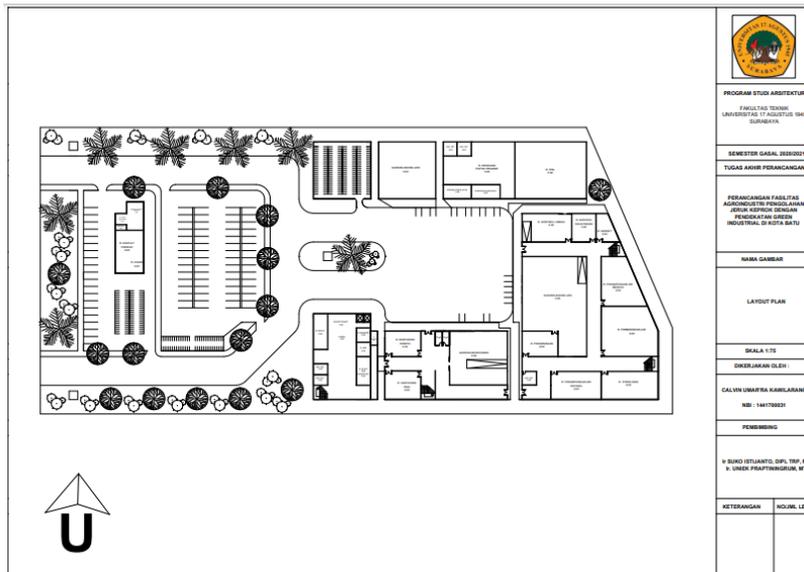

	
NAMA GAMBAR	
LAYOUT PLAN	
SKALA 1:75	
PETERANGAN	NO. JML LER

STUDIO TUGAS AKHIR PERANCANGAN
LEMBAR KONSULTASI DAN PENGESAHAN BERKAS
 PASCA SIDANG TUGAS AKHIR PERANCANGAN

NAMA	Calvin Umar'ra Kawilarang
N B I	1441700031
JUDUL TAP	Perancangan Fasilitas Agroindustri Pengolahan Jeruk Keprok dengan Pendekatan Green Industrial di Kota Batu
PEMBIMBING UTAMA	44003 Ir Suko Istijanto, DIPL TRP., MT
KETUA PENGUJI	44011 Ir Uniek Praptiningrum, MM
ANGGOTA PENGUJI	44015 Muhammad Faisal, ST, MT

Telah melakukan konsultasi perbaikan berkas sesuai arahan pada saat Sidang TAP sesi ... *) dan mendapatkan persetujuan untuk dikumpulkan sebagai bahan Pra yudicium.

Berkas yang sudah dikonsultasikan:

NO (1-8)	NAMA BERKAS (tuliskan sesuai dg yang ada di ELITAG)	URAIAN KEGIATAN (misal: penambahan detail arsitektural, dsb)	TANDA TANGAN		
			Pembimbing Utama	Ketua Penguji	Anggota Penguji
1	1441700031_Calvin Umar'ra Kawilarang_JURNAL TAP	Penyempurnaan Jurnal <ul style="list-style-type: none"> Melampirkan bukti jurnal Merevisi sebagian dari poin jurnal 			
2	1441700031_Calvin Umar'ra Kawilarang_KONSEPSI IDE BENTUK DAN DRAFT DESAIN	Penyempurnaan konsep dengan memberikan detail <ul style="list-style-type: none"> Menambahkan detail penerapan konsepsi Menambahkan satu jenis massa pendukung konsepsi 			
3	1441700031_CALVIN UMAR'RA KAWILARANG_DRAFT DESAIN	Penyempurnaan standar gambar arsitektural <ul style="list-style-type: none"> Menambahkan notasi, kop, arah mata angin dan skala pembandingan Menambahkan satu jenis ruang pendukung fungsi utama Merevisi beberapa penataan ruang dan area parkir 			

(table bisa diperpanjang sesuai dengan kebutuhan)

Bukti Lembar Konsultasi dan Pengesahan yang sudah terisi lengkap ini **dilampirkan** pada saat mengumpulkan seluruh berkas dan meminta persetujuan Pencetakan dan Penjilidan Master Laporan Akhir TAP ke Pembimbing Utama / Kaprodi