



LAMPIRAN 01
Denah Balok Dan Kolom Sistem Rangka Pemikul Momen Khusus

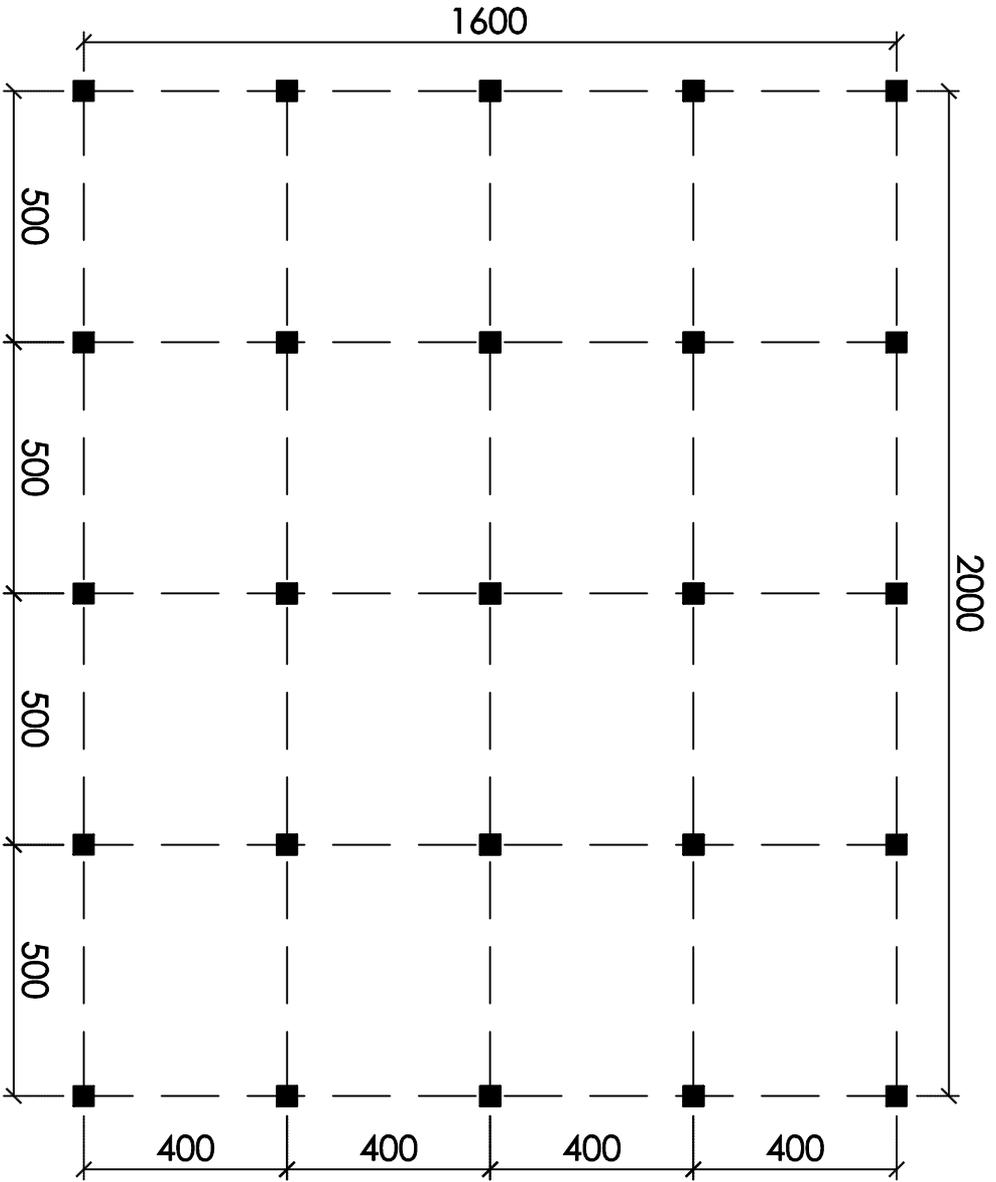


DENAH SISTEM RANGKA PEMIKUL MOMEN KHUSUS (SRPMK)
SKALA 1:150

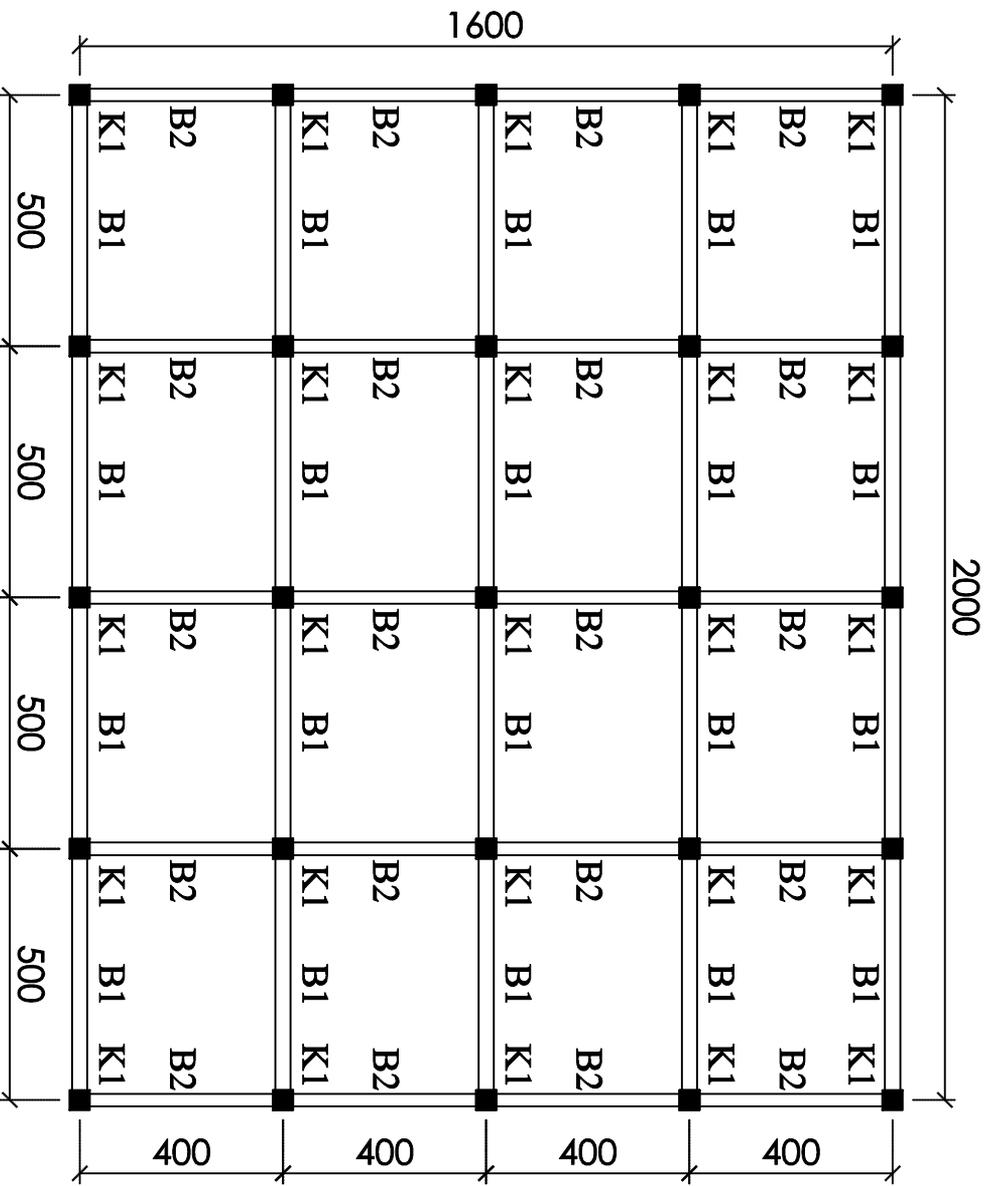


DENAH RENCANA KOLOM & BALOK (SRPMK) LANTAI 1 - 3

SKALA 1:150

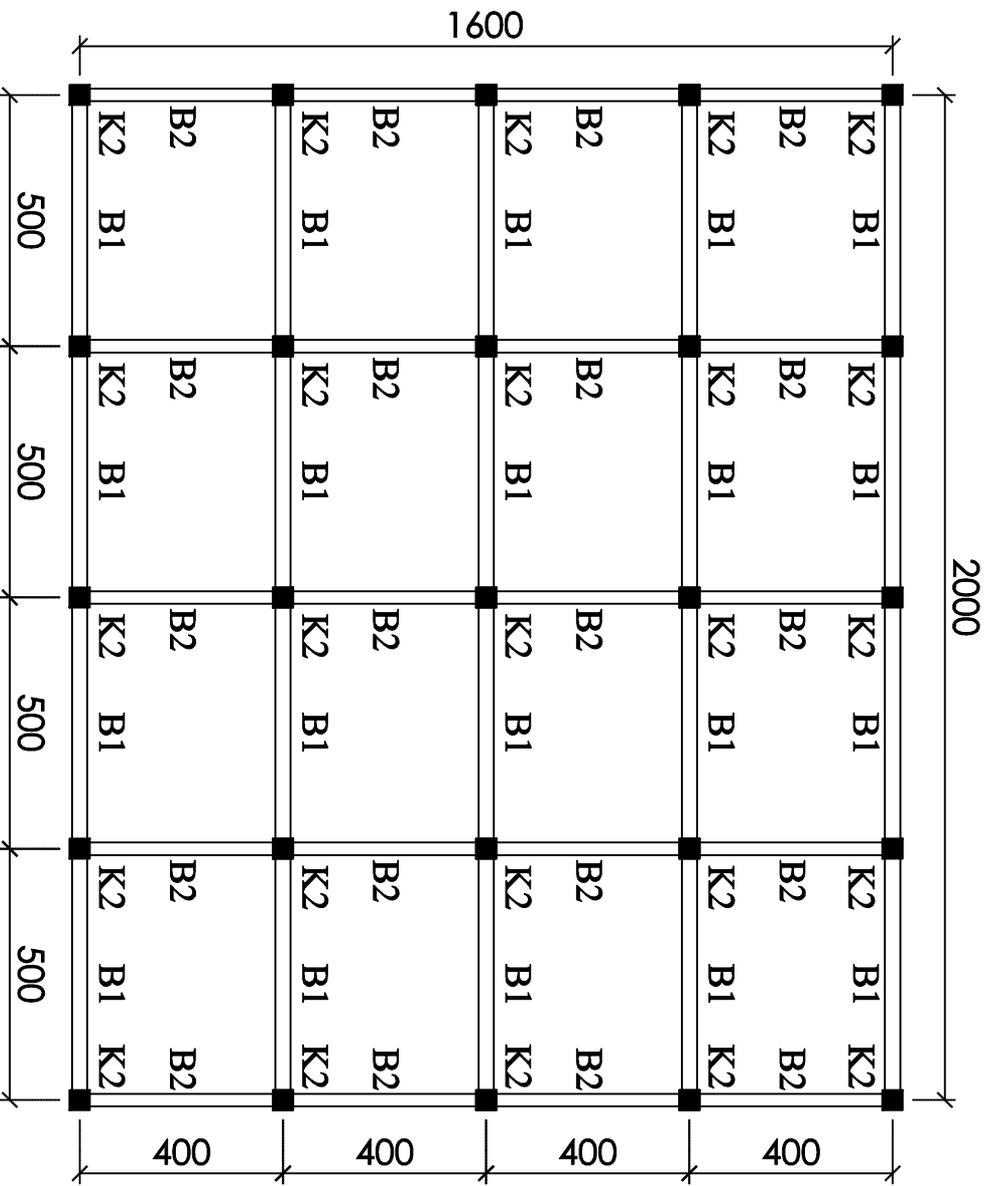

DENAH RENCANA KOLOM & BALOK (SRPMK) LANTAI 4 - 6

SKALA 1:150

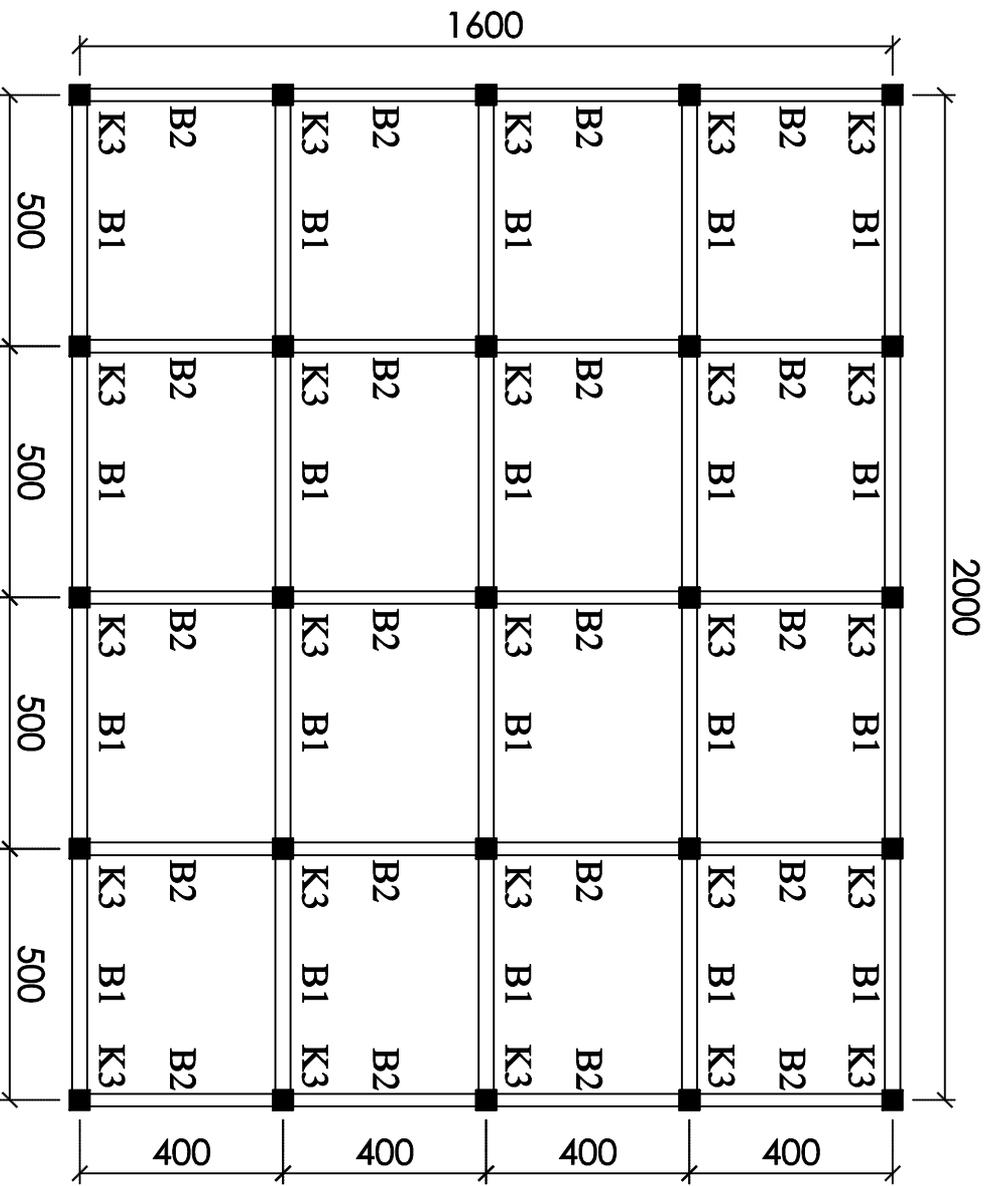

DENAH RENCANA KOLOM & BALOK (SRPMK) LANTAI 7 - 8

SKALA 1:150

LAMPIRAN 02
Penulangan Kolom dan Balok Sistem Rangka Pemikul Momen
Khusus

KETERANGAN	BALOK INDUK 300/400 mm (B1)		BALOK ANAK 250/350 mm (B2)	
	TUMPUAN	LAPANGAN	TUMPUAN	LAPANGAN
Tulangan Atas	8 D19	2 D19	8 D16	2 D16
Tulangan Bawah	4 D19	4 D19	4 D16	4 D16
Sengkang	D10 - 80 mm	D10 - 120 mm	D10 - 70 mm	D10 - 120 mm



SKALA 1:20

DETAIL BALOK SISTEM RANGKA PEMIKUL MOMEN KHUSUS


KETERANGAN	KOLONI 500/500 mm (K1)			KOLONI 500/500 mm (K2)			KOLONI 500/500 mm (K3)		
	Tulangan Utama	20 D25			20 D22			20 D19	
Sengkang	SK D 12 - 100 mm			SK D 12 - 100 mm			SK D 12 - 100 mm		



SKALA 1:20


DETAIL KOLOM SISTEM RANGKA PEMIKUL MOMEN KHUSUS

LAMPIRAN 03
Denah Balok Dan Kolom Sistem Ganda Dinding Struktural Khusus
(Shear Wall)

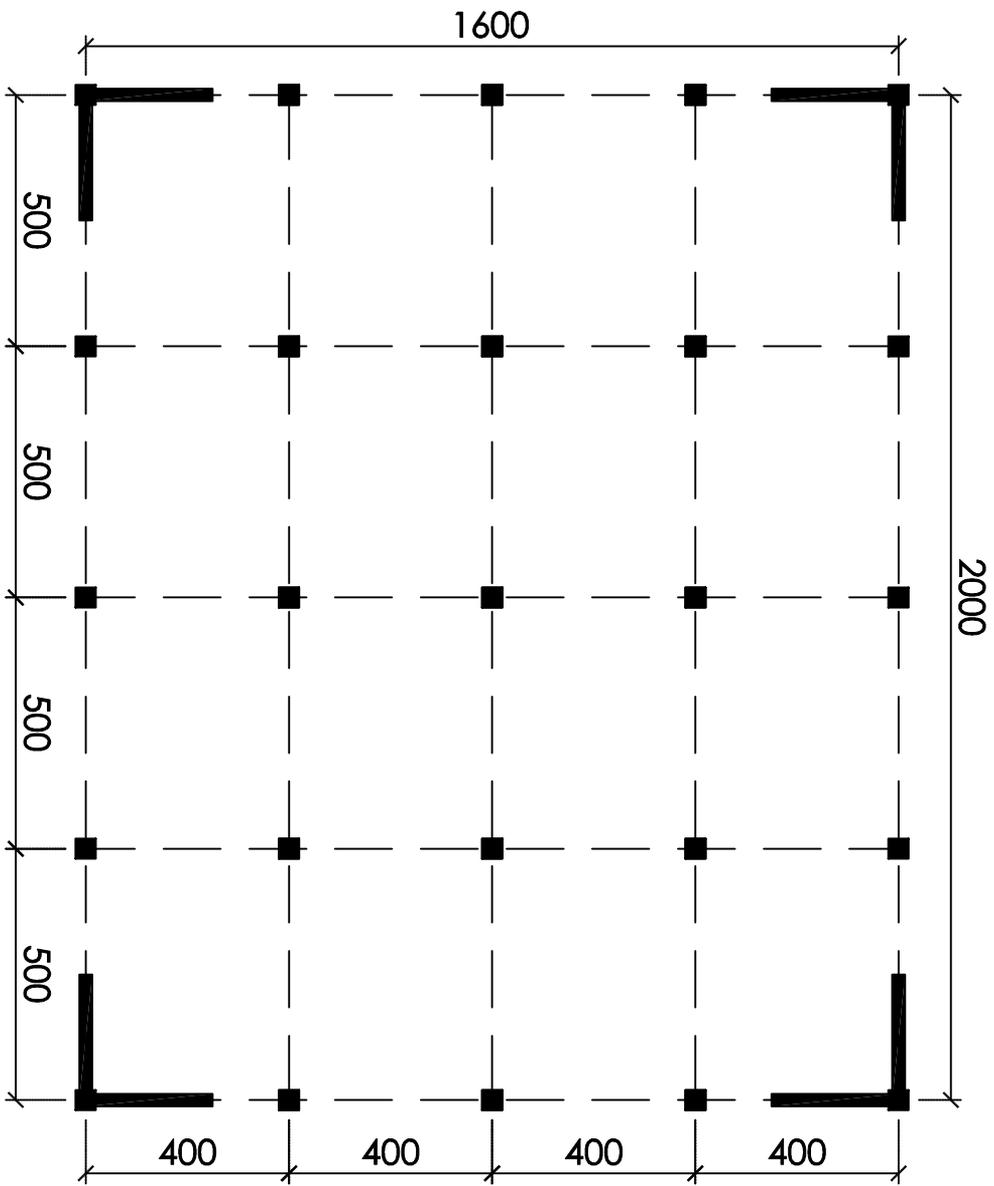


SKALA 1:150

DENAH SISTEM GANDA DINDING STRUKTURAL KHUSUS (SGDSK)

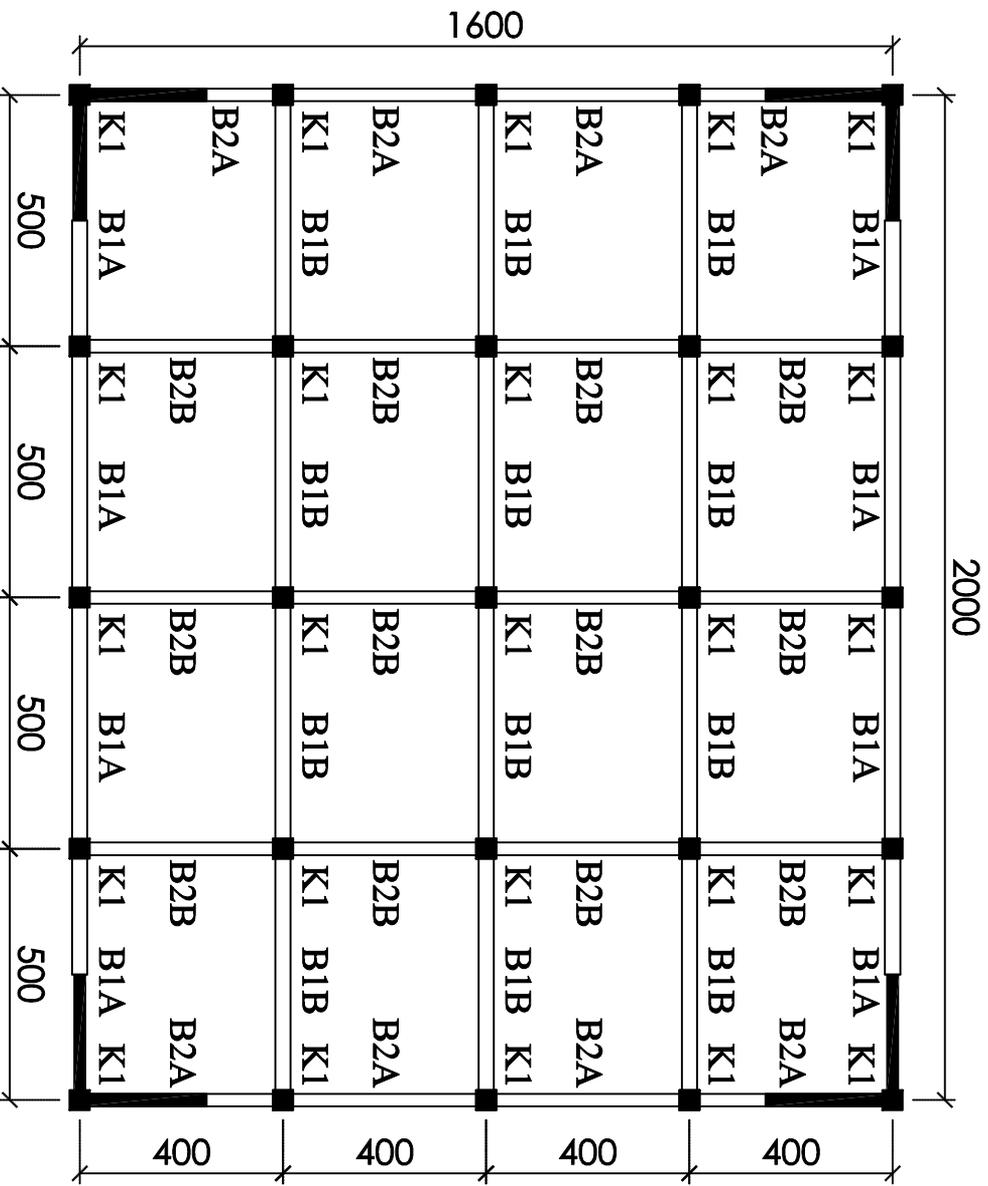


DENAH RENCANA KOLOM & BALOK (SGDSK) LANTAI 1 - 3

SKALA 1:150

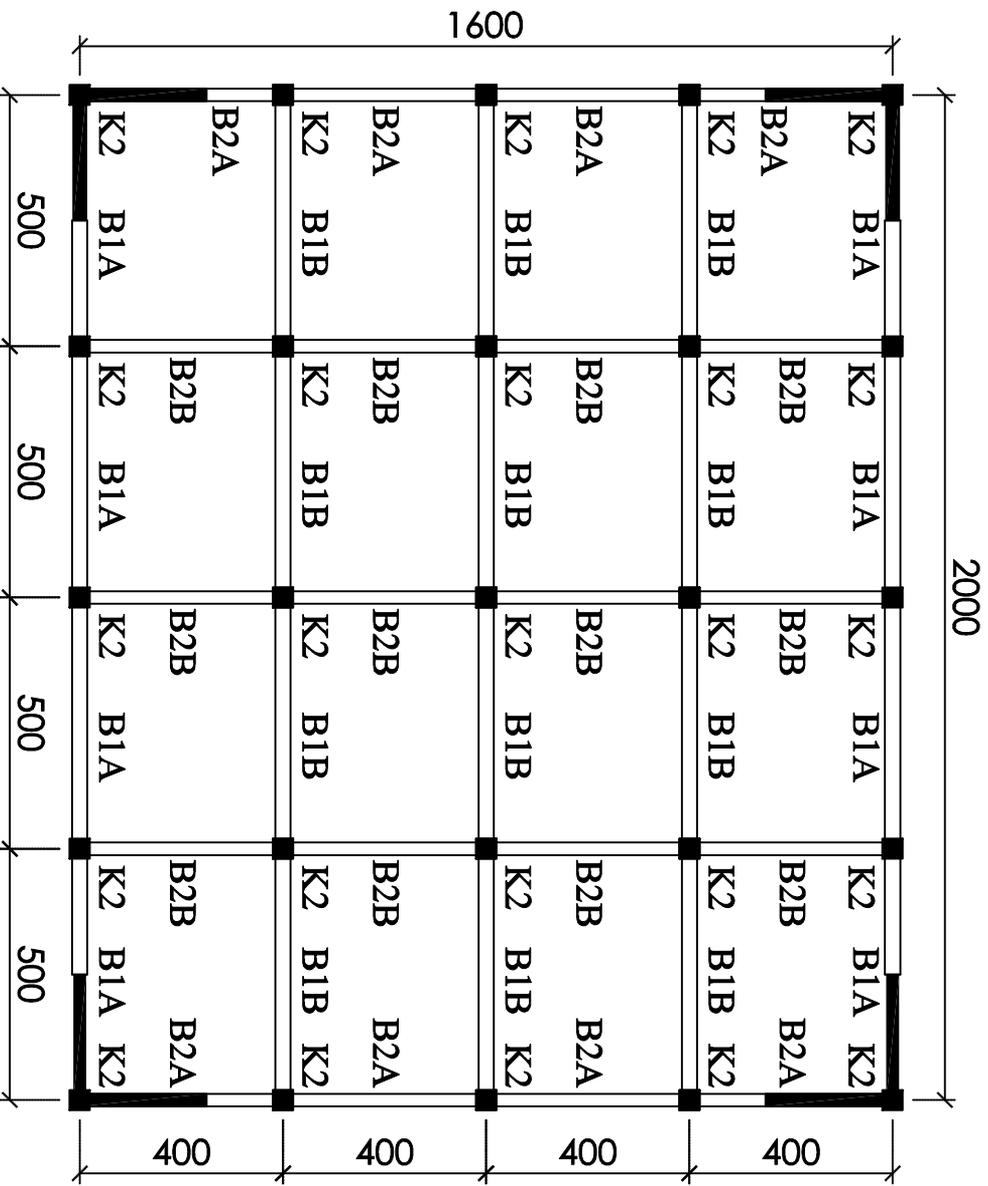

DENAH RENCANA KOLOM & BALOK (SGDSK) LANTAI 4 - 6

SKALA 1:150

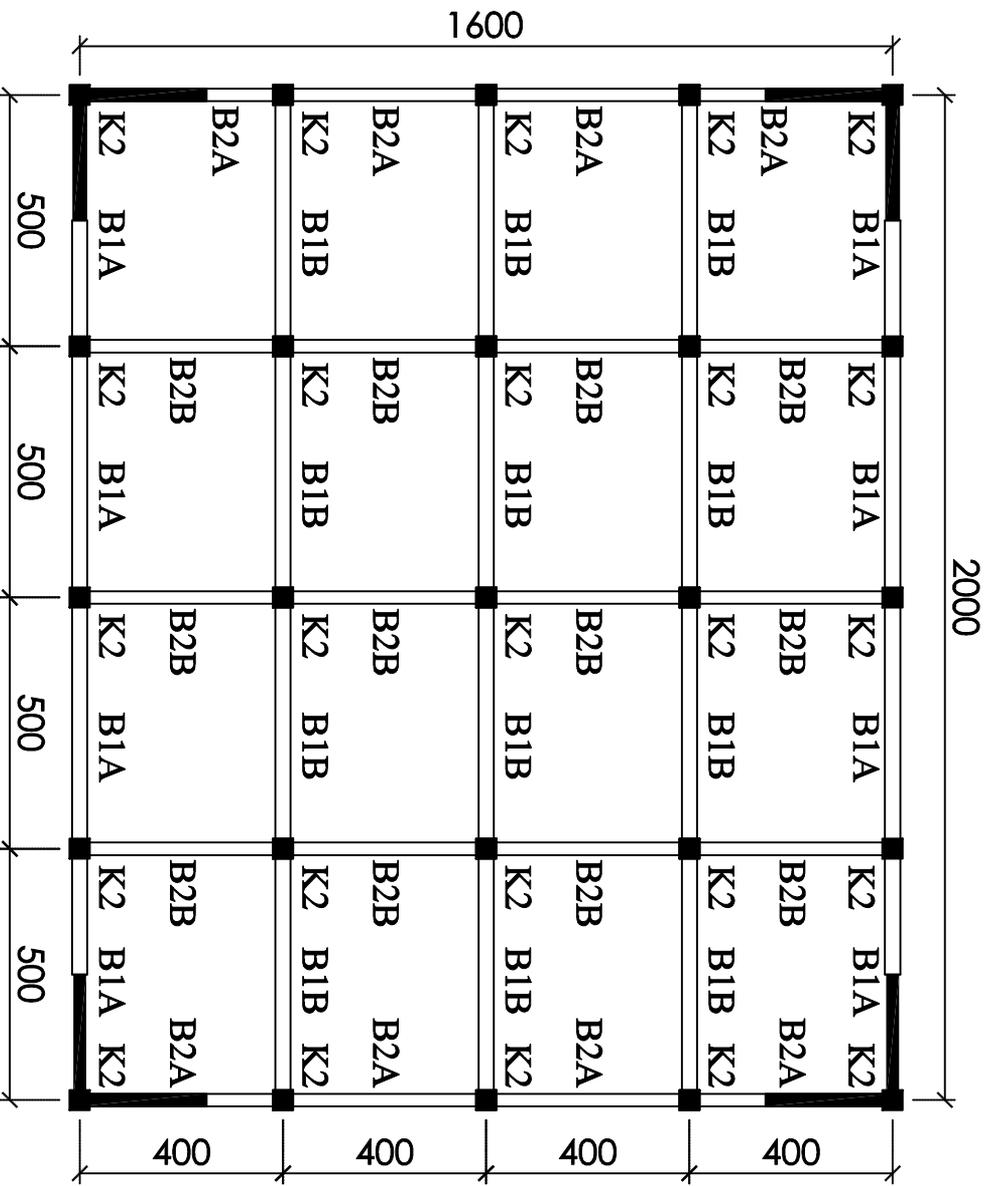

DENAH RENCANA KOLOM & BALOK (SGDSK) LANTAI 7 - 8

SKALA 1:150

LAMPIRAN 04
Penulangan Kolom, Balok dan Dinding Sistem Ganda Dinding
Struktural Khusus (*Shear Wall*)

KETERANGAN	BALOK INDUK 300/400 mm (B1A)		BALOK INDUK 300/400 mm (B1B)	
	TUMPUAN	LAPANGAN	TUMPUAN	LAPANGAN
Tulangan Atas	6 D22	2 D22	8 D19	2 D19
Tulangan Bawah	3 D22	3 D22	4 D19	4 D19
Sengkang	D10 - 80 mm		D10 - 80 mm	
KETERANGAN				

KETERANGAN	BALOK ANAK 250/350 mm (B2A)		BALOK ANAK 250/350 mm (B2B)	
	TUMPUAN	LAPANGAN	TUMPUAN	LAPANGAN
Tulangan Atas	6 D22	2 D22	8 D19	2 D19
Tulangan Bawah	3 D22	3 D22	4 D19	4 D19
Sengkang	D10 - 80 mm		D10 - 80 mm	
KETERANGAN				



DETAIL BALOK SISTEM GANDA DINDING STRUKTURAL KHUSUS

SKALA 1:20

KETERANGAN	KOLOM 500/500 mm (K1)	KOLOM 500/500 mm (K2)	KOLOM 500/500 mm (K3)
Tulangan Utama	16 D22	16 D19	16 D16
Sengkang	D12 - 100 mm	D12 - 100 mm	D12 - 100 mm

DETAIL KOLOM SISTEM GANDA DINDING STRUKTURAL KHUSUS
 SKALA 1:20

KETERANGAN	DINDING GESER	
Tulangan Vertikal	D13 - 100 mm	
Tulangan Horizontal	D13 - 100 mm	

DETAIL DINDING GESER SISTEM GANDA DINDING STRUKTURAL KHUSUS
 SKALA 1:20