


LAMPIRAN


LEGENDA

- 1 : Parkir Mobil Pengunjung
- 2 : Parkir Sepeda Motor Pengunjung
- 3 : Tempat Pelatihan Kesenian (Pendopo)
- 4 : Galeri Kesenian
- 5 : Kantor Pengelola
- 6 : Amphitheater
- 7 : Tempat Pelatihan Wayang
- 8 : Ruang Kelas Teori
- 9 : Gedung Pertunjukan Indoor
- 10 : Parkir Pengelola dan Pemain

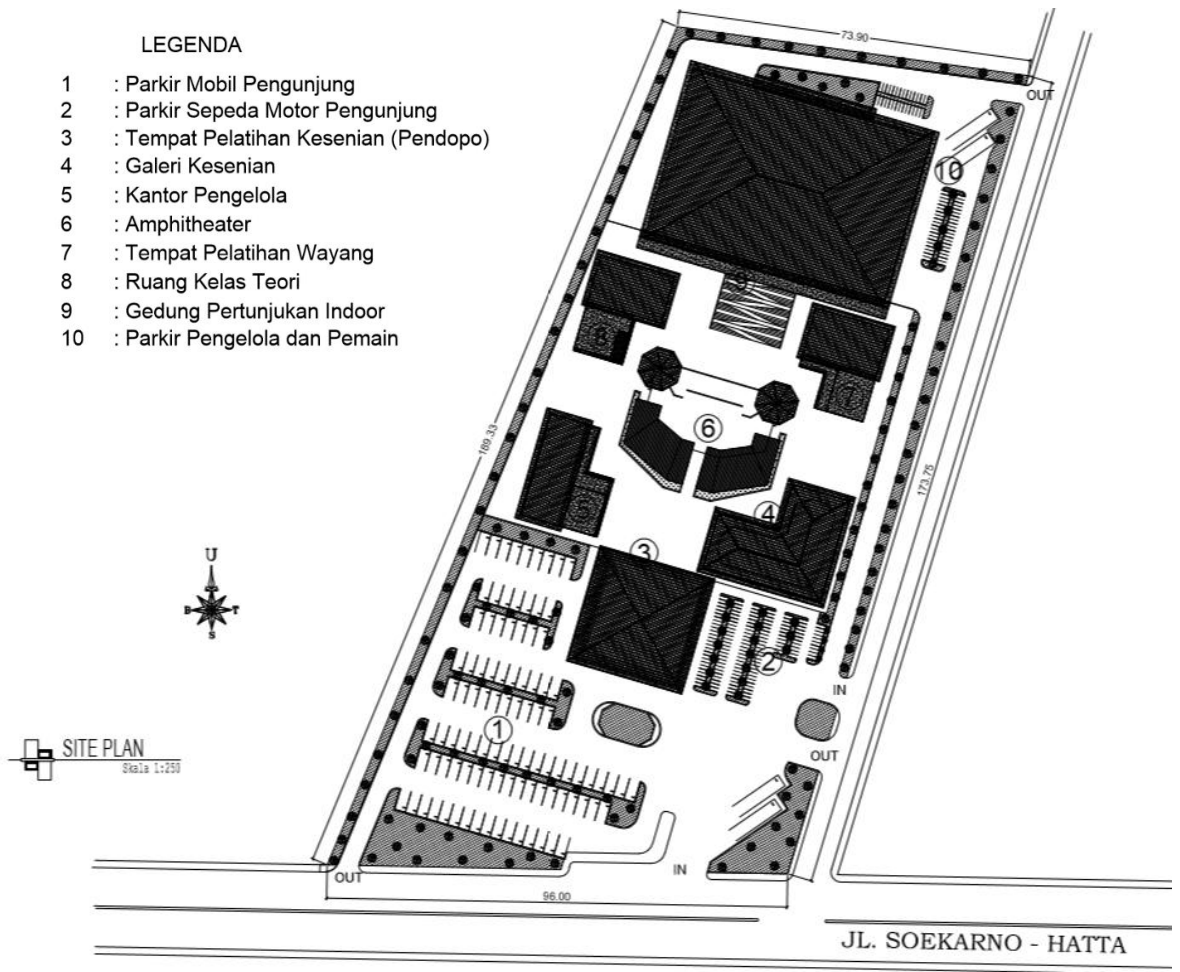

LEGENDA

- 1 : Parkir Mobil Pengunjung
- 2 : Parkir Sepeda Motor Pengunjung
- 3 : Tempat Pelatihan Kesenian (Pendopo)
- 4 : Galeri Kesenian
- 5 : Kantor Pengelola
- 6 : Amphitheater
- 7 : Tempat Pelatihan Wayang
- 8 : Ruang Kelas Teori
- 9 : Gedung Pertunjukan Indoor
- 10 : Parkir Pengelola dan Pemain

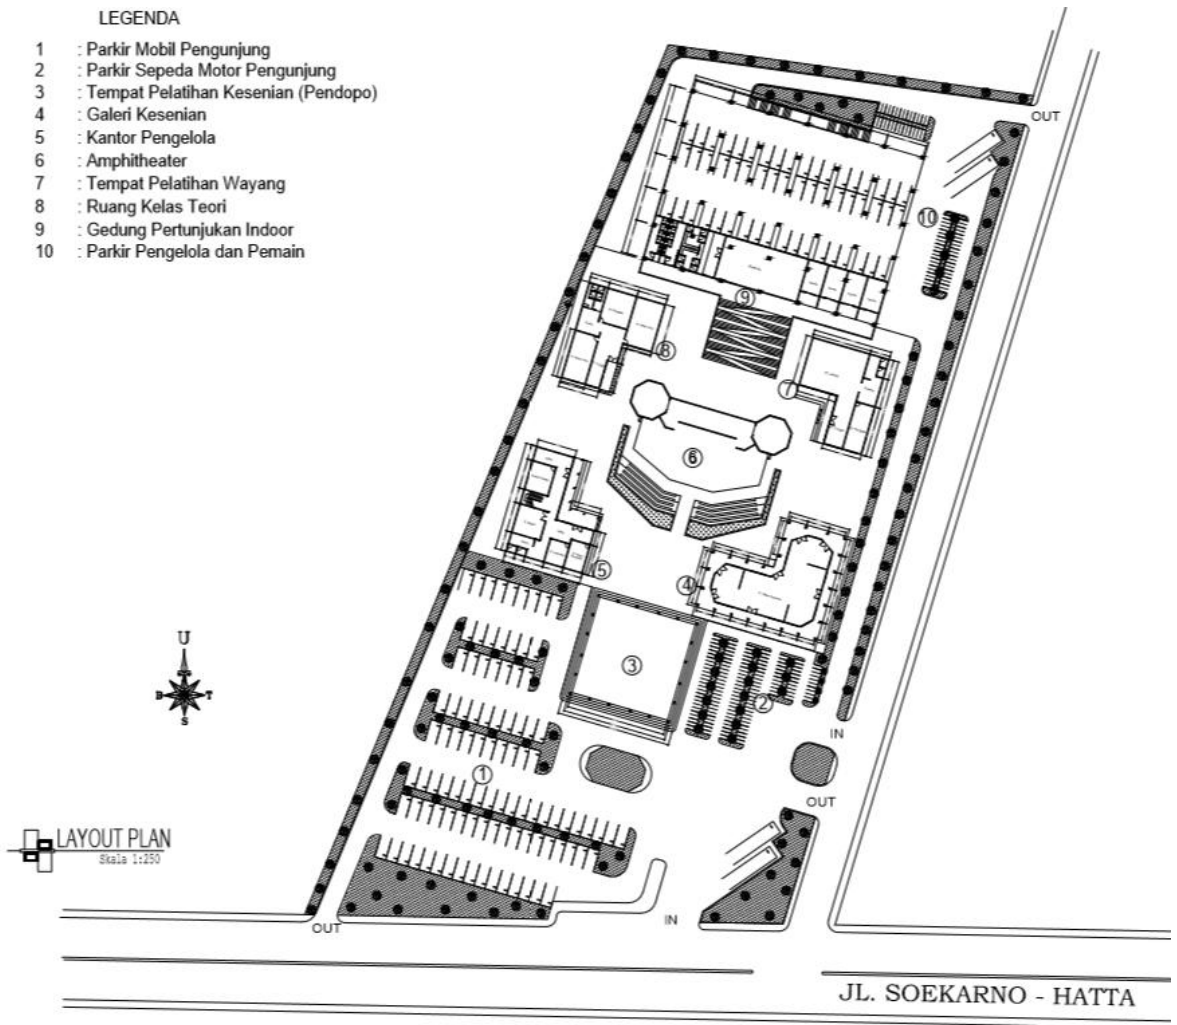



TAMPAK 01




TAMPAK 02




TAMPAK 03




TAMPAK 04

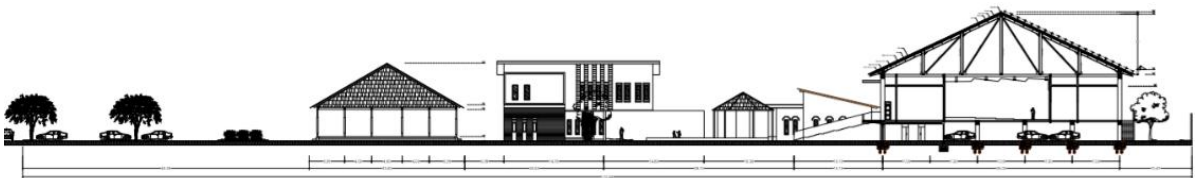



POTONGAN KAWASAN 01' - 01'



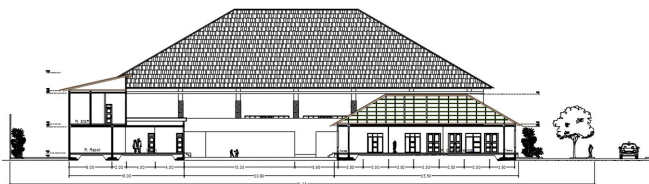


POTONGAN KAWASAN 02' - 02'


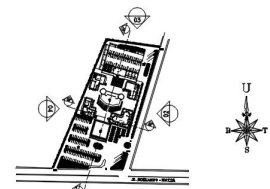


KEY PLAN

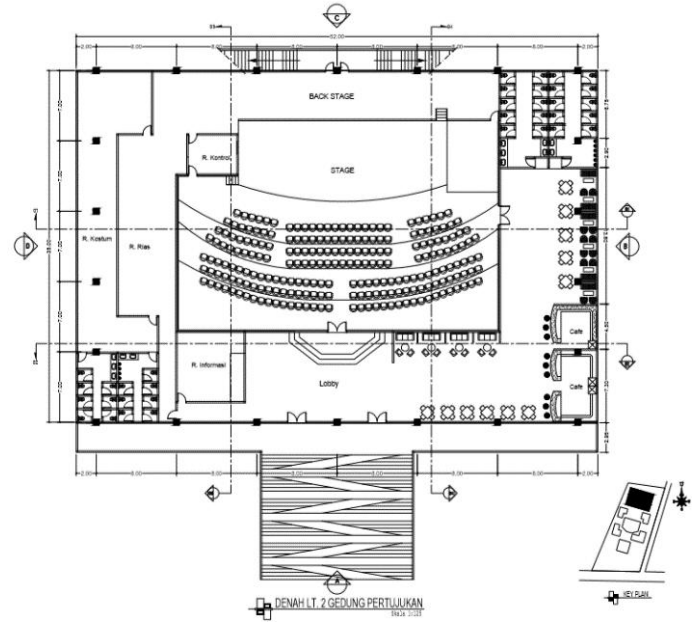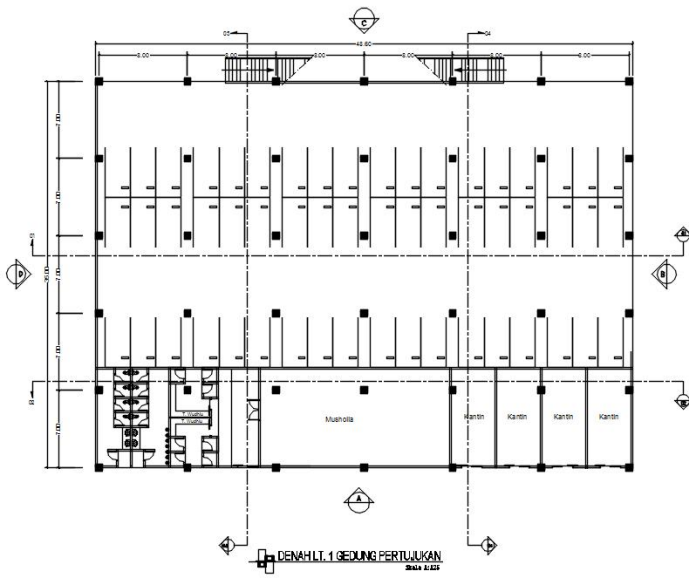

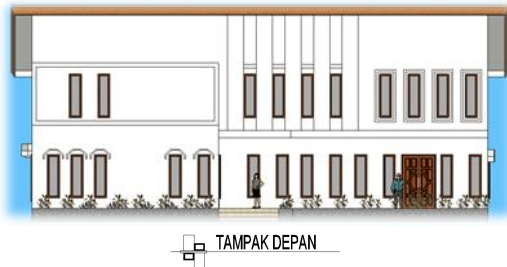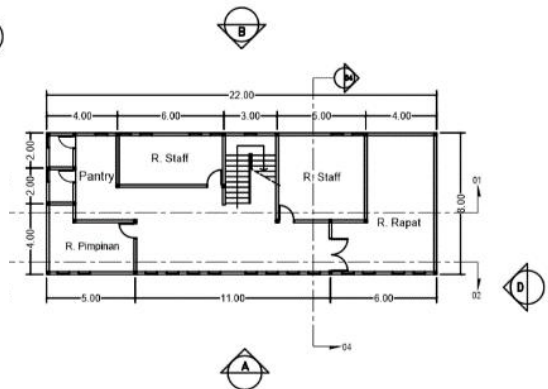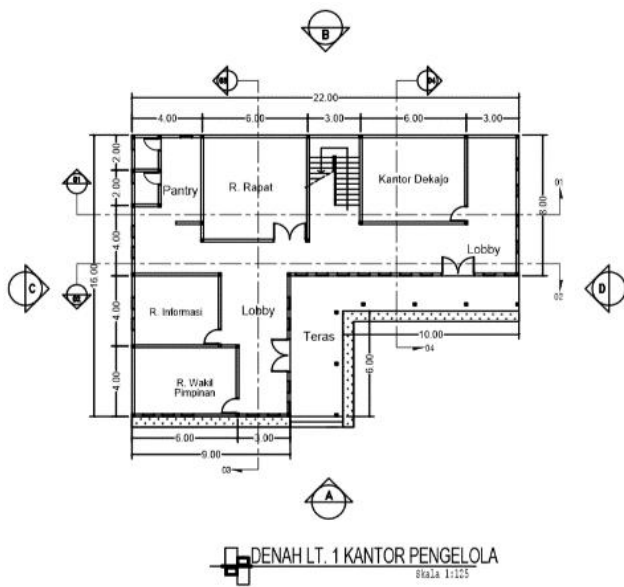

DENAH LT. 2 KANTOR PENGELOLA
Skala 1:125

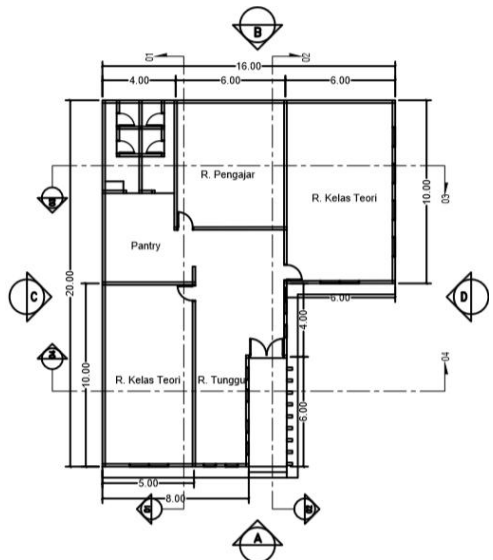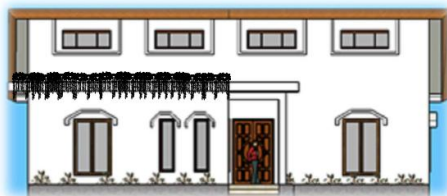


TAMPAK VIEW A
Skala 1:125

DENAH RUANG TEORI
Skala 1:125




TAMPAK VIEW A
Skala 1:125

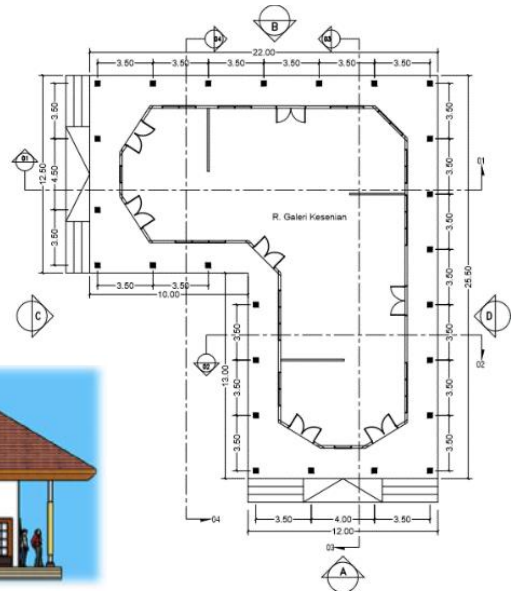


DENAH RUANG GALERI KESENIAN
Skala 1:125



TAMPAK VIEW C
Skala 1:125

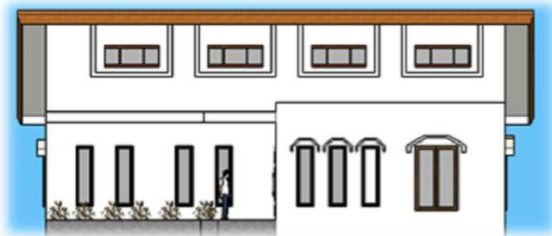

TAMPAK VIEW A
Skala 1:125

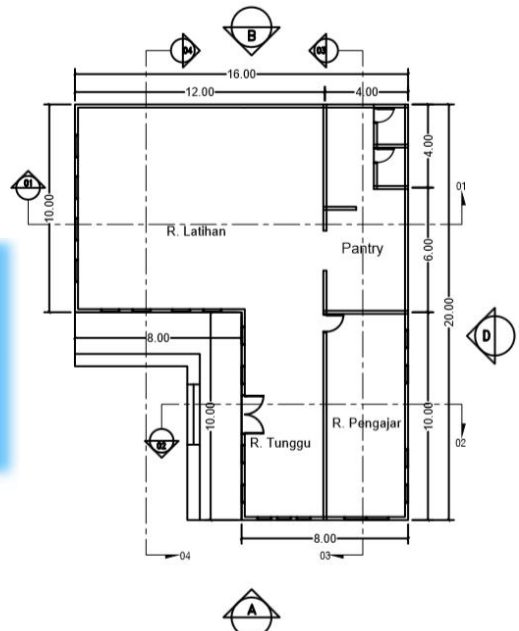


DENAH RUANG PELATIHAN
Skala 1:125





TAMPAK VIEW A
Skala 1:125




TAMPAK VIEW C
Skala 1:125

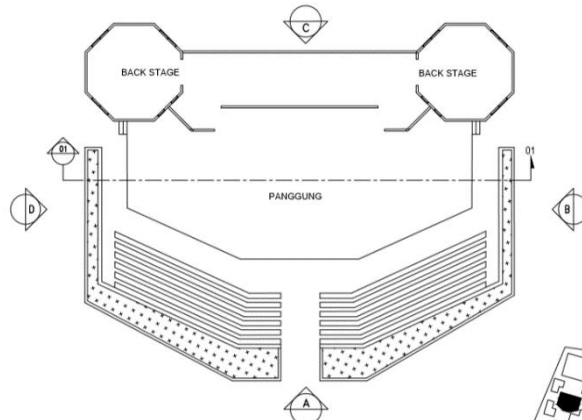


DENAH AMPITHEATER
Skala 1:125

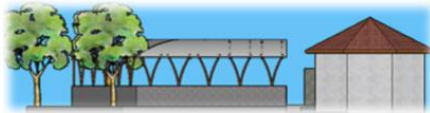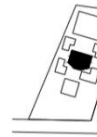


TAMPAK VIEW D
Skala 1:125

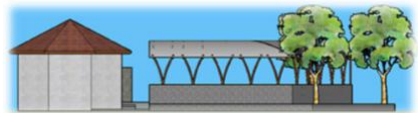

TAMPAK VIEW B
Skala 1:125


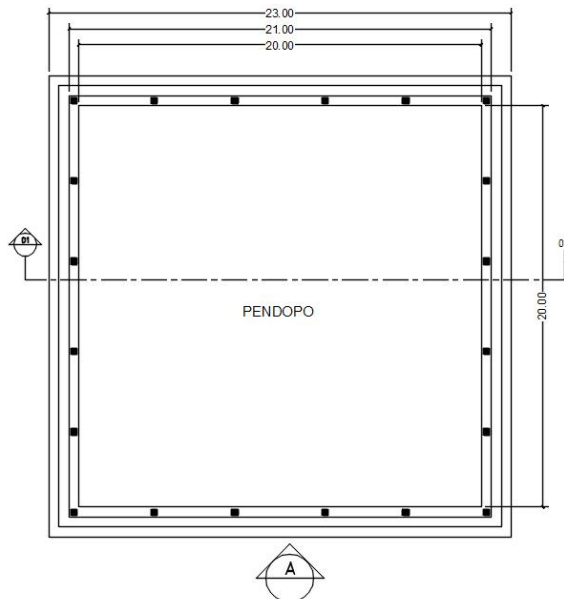


DENAH PENDOPO
Skala 1:125

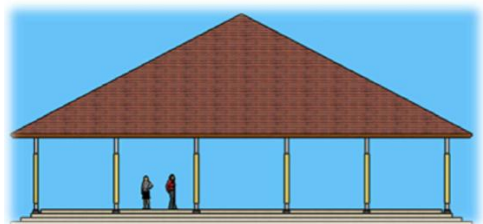

TAMPAK VIEW A
Skala 1:125

PERSPEKTIF SIANG DAN MALAM

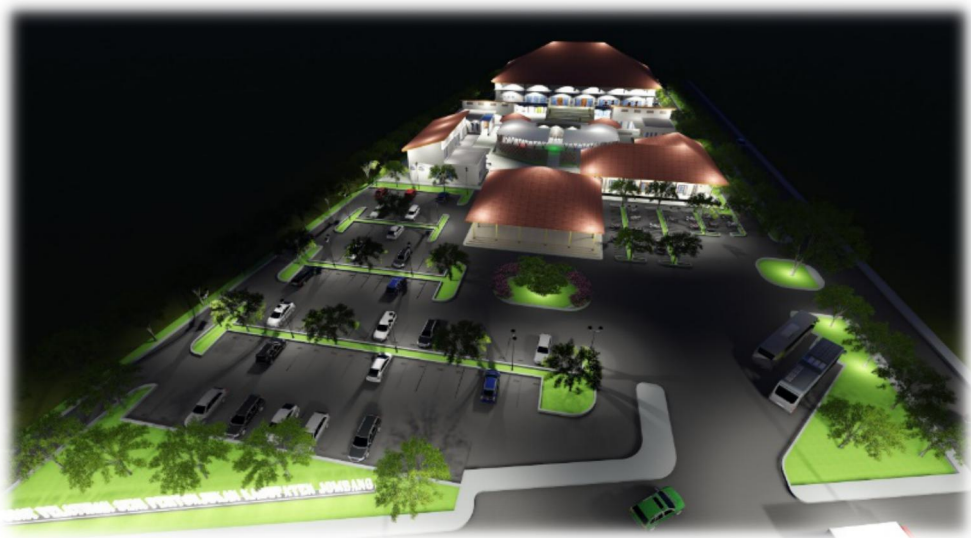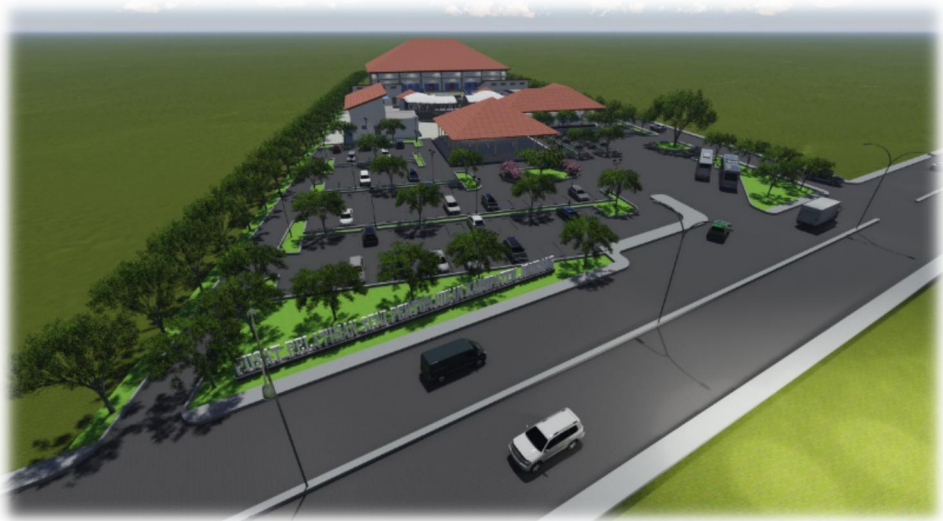

PENDOPO




KANTOR PENGELOLA




GALERI KESENIAN




AMPHITEATER

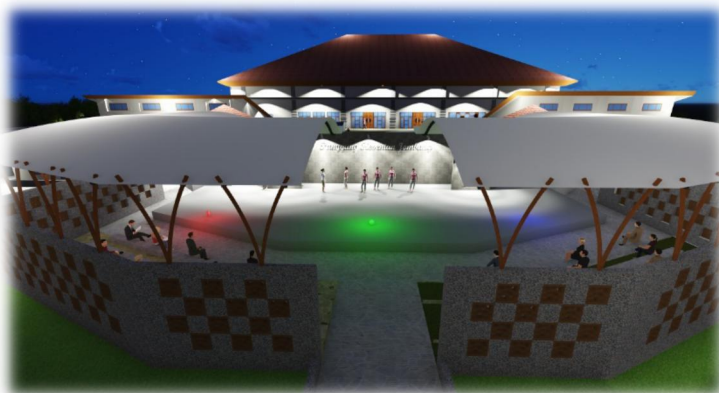


TEMPAT PELATIHAN WAYANG DAN KELAS TEORI

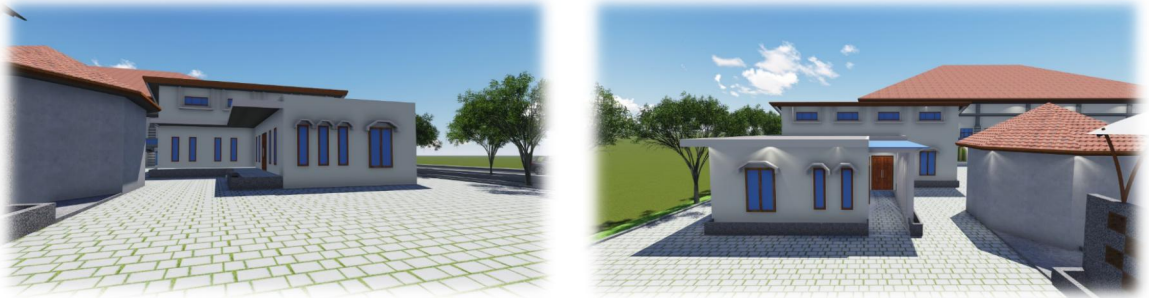


GEDUNG PERTUNJUKAN

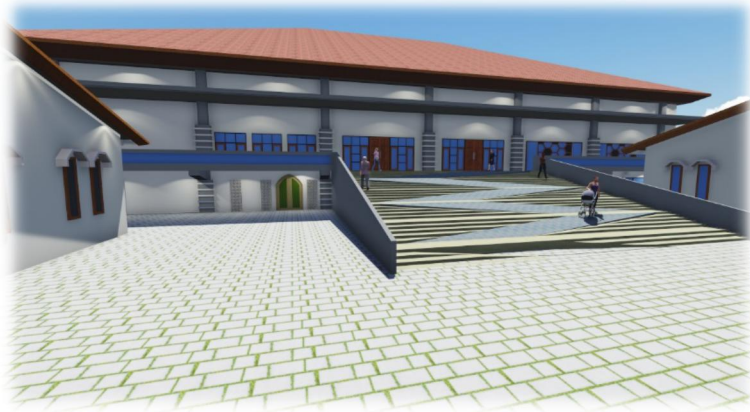

MAKET RENCANA

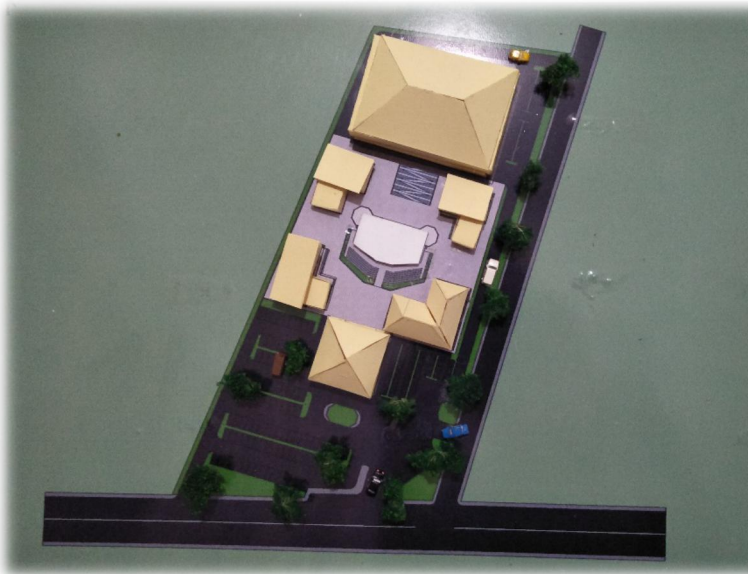

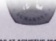 UNIVERSITAS 17 AGUSTUS 1945 SURABAYA FAKULTAS TEKNIK		
A. Sarjana No. 40 Surabaya 60119 Telp. (031) 5931000		
Nama MOCHAMMAD AGUS SETIAWAN		
No. N.I.T 144 1401913		
Dosen Pembimbing 1 Ir. JOKO SANTOSO, MMT		
Dosen Pembimbing 2 MURFOAH, ST., MT		
Mata Kuliah TUGAS AKHIR PERANCANGAN		
Judul Proyek PERANCANGAN SARANA PELATIHAN PERTUNJUKAN KE SENIAN TRADISIONAL DI KABUPATEN JOMBANG		
Semester / Jurusan VII (DELAPAN) / TEKNIK ARSITEKTUR		
Nama Gambar LAYOUT PLAN		Skala 1 : 500
No.	Catatan	Tanggal
Kode Gambar ARS		