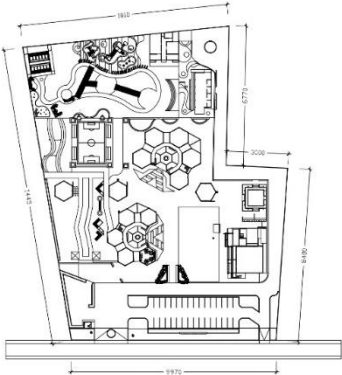




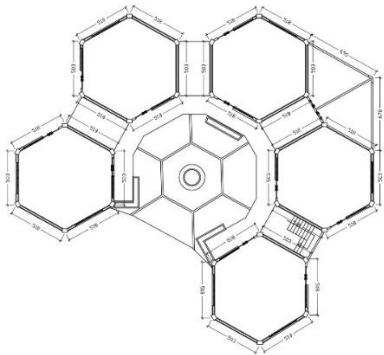



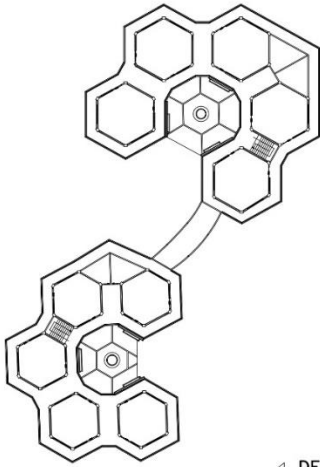
## BAB VI HASIL RANCANGAN

	 <p><b>Program Studi Arsitektur</b> Fakultas Teknik Universitas 17 Agustus 1945 Surabaya.</p> <p>Semester Gasal / 2021 - 2022</p> <p>Judul : <b>Perancangan Sekolah Alam Inklusif di Kabupaten Malang</b></p> <p>Nama Gambar :</p> <p><b>SITEPLAN</b></p> <p>Dikerjakan oleh : <b>Putri Wicaksana</b> NIM : 1441800054</p> <p>Dibimbing oleh : <b>1. Dr. Ir. Ibrahim Tohar, MT, 2. Muhammad Faisal, ST., MT.</b></p> <p>Keterangan : No. Lembar :</p>
 <p><b>SITEPLAN</b> Skala 1 : 100</p>	


	 <p><b>Program Studi Arsitektur</b> Fakultas Teknik Universitas 17 Agustus 1945 Surabaya.</p> <p>Semester Gasal / 2021 - 2022</p> <p>Judul : <b>Perancangan Sekolah Alam Inklusif di Kabupaten Malang</b></p> <p>Nama Gambar :</p> <p><b>LAY OUT</b></p> <p>Dikerjakan oleh : <b>Putri Wicaksana</b> NIM : 1441800054</p> <p>Dibimbing oleh : <b>1. Dr. Ir. Ibrahim Tohar, MT, 2. Muhammad Faisal, ST., MT.</b></p> <p>Keterangan : No. Lembar :</p>
 <p><b>LAY OUT</b> Skala 1 : 100</p>	

 <p style="text-align: center;">DENAH Lt 1 KELAS 1 - 3 Skala 1 : 100</p>		
	<p><b>Program Studi Arsitektur</b> Fakultas Teknik Universitas 17 Agustus 1945 Surabaya</p>	
	<p>Semester Gasal / 2021 - 2022</p>	
	<p>Judul : <b>Perancangan Sekolah Alam Inklusi di Kabupaten Malang</b></p>	
	<p>Nama Gambar :</p>	
	<p style="text-align: center;"><b>DENAH</b></p>	
	<p>Dikerjakan oleh :</p>	
	<p><b>Putri Wicaksana</b> NBI : 1441800054</p>	
	<p>Dibimbing oleh :</p>	
	<p>1. <b>Dr. H. Ibrahim Tahar, MT.</b> 2. <b>Muhammad Faisal, ST., MT.</b></p>	
<p>Keterangan : No. Lembar :</p>		
<table border="1" style="width: 100%; height: 40px;"> <tr> <td style="width: 50%;"></td> <td style="width: 50%;"></td> </tr> </table>		

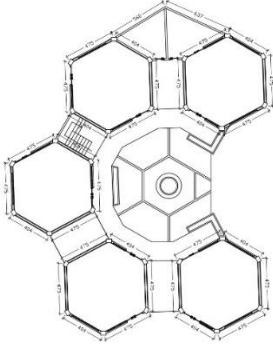 <p style="text-align: center;">DENAH Lt 1 KELAS 4 - 6 Skala 1 : 100</p>		
	<p><b>Program Studi Arsitektur</b> Fakultas Teknik Universitas 17 Agustus 1945 Surabaya</p>	
	<p>Semester Gasal / 2021 - 2022</p>	
	<p>Judul : <b>Perancangan Sekolah Alam Inklusi di Kabupaten Malang</b></p>	
	<p>Nama Gambar :</p>	
	<p style="text-align: center;"><b>DENAH</b></p>	
	<p>Dikerjakan oleh :</p>	
	<p><b>Putri Wicaksana</b> NBI : 1441800054</p>	
	<p>Dibimbing oleh :</p>	
	<p>1. <b>Dr. H. Ibrahim Tahar, MT.</b> 2. <b>Muhammad Faisal, ST., MT.</b></p>	
<p>Keterangan : No. Lembar :</p>		
<table border="1" style="width: 100%; height: 40px;"> <tr> <td style="width: 50%;"></td> <td style="width: 50%;"></td> </tr> </table>		



**DENAH Lt 2**  
Skala 1 : 100



**Program Studi Arsitektur**  
Fakultas Teknik  
Universitas 17 Agustus 1945  
Surabaya.

Semester Gasal / 2021 - 2022

Judul :  
Perancangan Sekolah Alam  
Inklusi di Kabupaten Malang

Nama Gambar :

**DENAH**


Dikerjakan oleh :

**Putri Wicaksana**  
NIM : 1441800054


Dibimbing oleh :

1. **Dr. Ir. Ibrahim Tohar, MT.**  
2. **Muhammad Faisal, ST., MT.**


Keterangan :    No. Lembar :




**DENAH R. TERAPI**  
Skala 1 : 100




**DENAH R. PERPUSTAKAAN**  
Skala 1 : 100



**DENAH R. KOPERASI**  
Skala 1 : 100

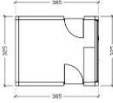

**DENAH R. SECURITY**  
Skala 1 : 100



**Program Studi Arsitektur**  
Fakultas Teknik  
Universitas 17 Agustus 1945  
Surabaya.

Semester Gasal / 2021 - 2022

Judul :  
Perancangan Sekolah Alam  
Inklusi di Kabupaten Malang

Nama Gambar :

**DENAH**



Dikerjakan oleh :


**Putri Wicaksana**  
NIM : 1441800054

Dibimbing oleh :

1. **Dr. Ir. Ibrahim Tohar, MT.**  
2. **Muhammad Faisal, ST., MT.**

Keterangan :    No. Lembar :

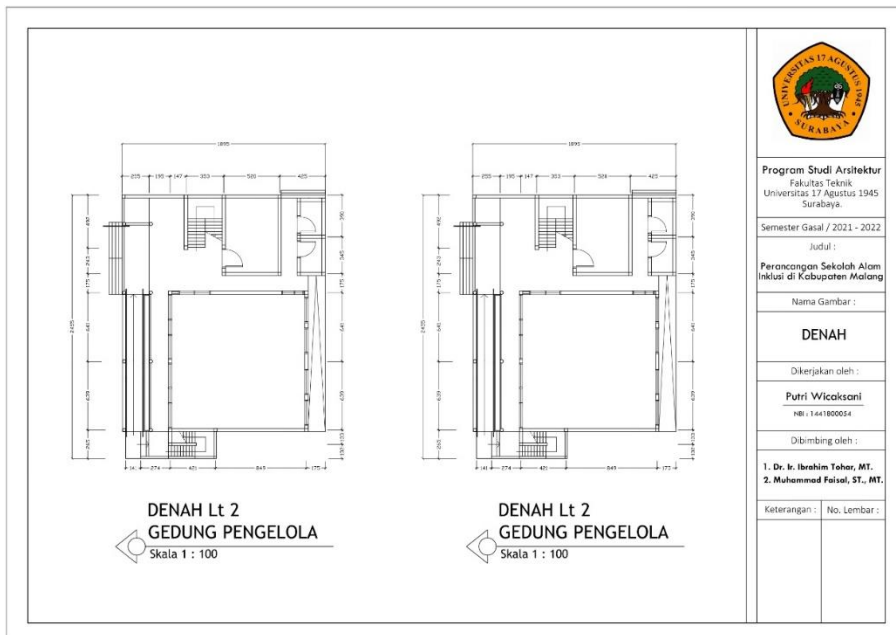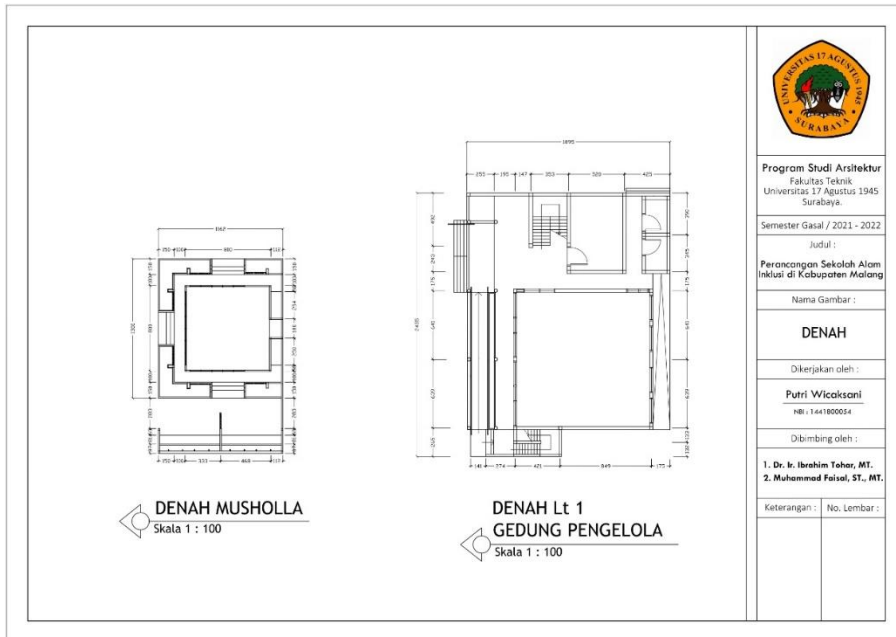

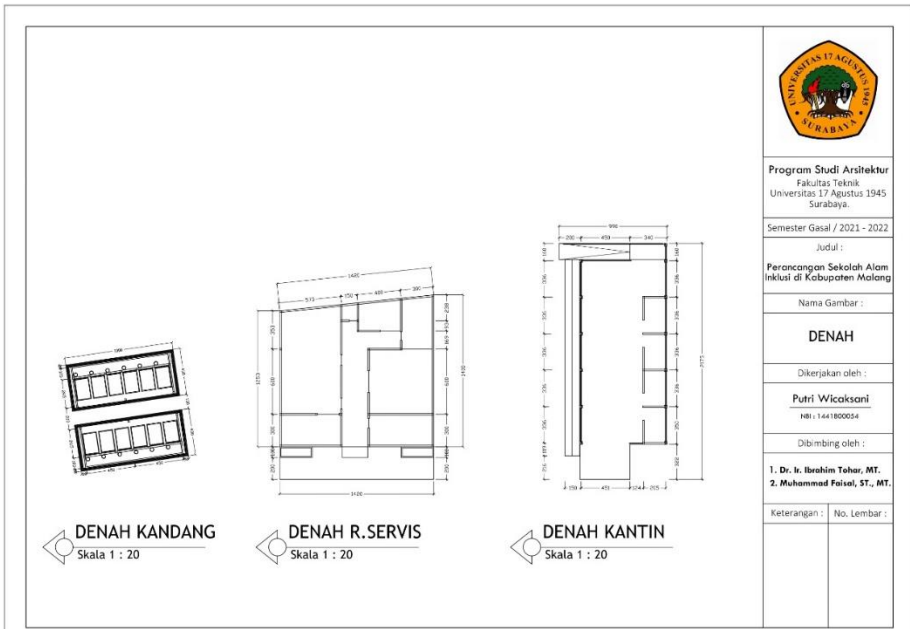

Program Studi Arsitektur  
Fakultas Teknik  
Universitas 17 Agustus 1945  
Surabaya.

Semester Gasal / 2021 - 2022

Judul :

Perancangan Sekolah Alam  
Inklusif di Kabupaten Malang

Nama Gambar :

**DENAH**

Dikerjakan oleh :

**Putri Wicaksana**

NBI : 1441800054


Dibimbing oleh :

1. **Dr. Ir. Ibrahim Tohar, MT.**

2. **Muhammad Faisal, ST., MT.**

Keterangan : No. Lembar :

--	--

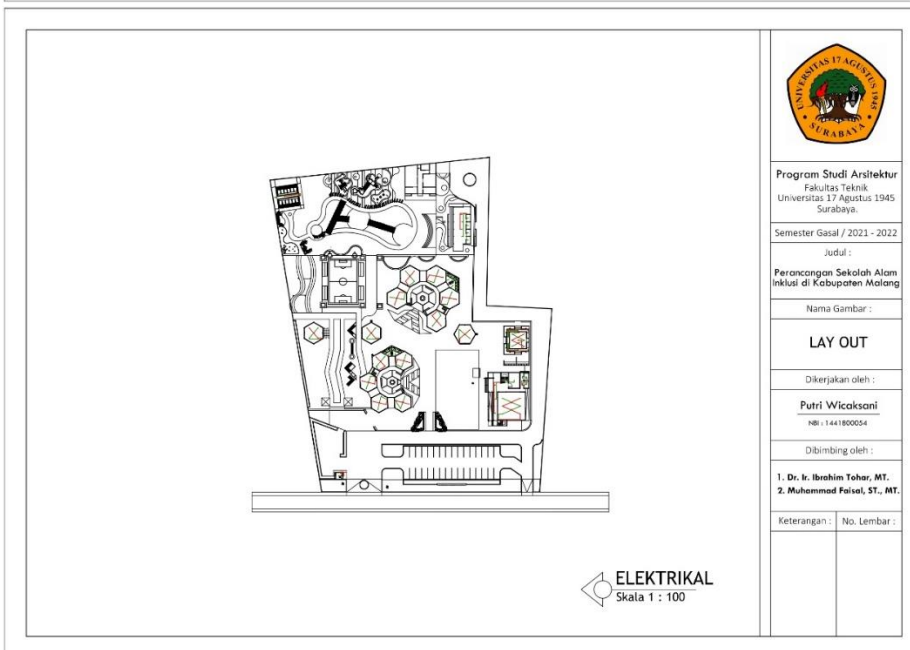

Program Studi Arsitektur  
Fakultas Teknik  
Universitas 17 Agustus 1945  
Surabaya.

Semester Gasal / 2021 - 2022

Judul :

Perancangan Sekolah Alam  
Inklusif di Kabupaten Malang

Nama Gambar :

**LAY OUT**

Dikerjakan oleh :

**Putri Wicaksana**

NBI : 1441800054



Dibimbing oleh :



1. **Dr. Ir. Ibrahim Tohar, MT.**




2. **Muhammad Faisal, ST., MT.**

Keterangan : No. Lembar :

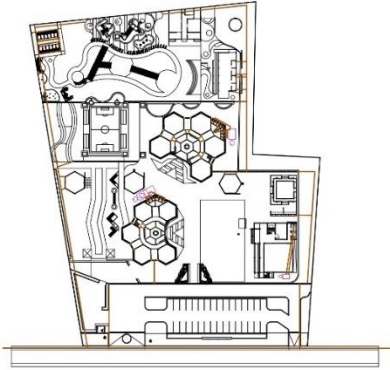


--	--

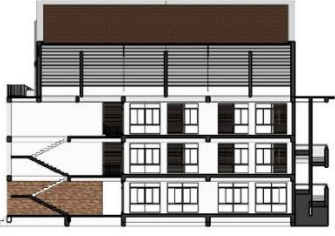


 <p style="text-align: center;"><b>INSTALASI AIR BERSIH</b> Skala 1 : 100</p>	
	<p><b>Program Studi Arsitektur</b> Fakultas Teknik Universitas 17 Agustus 1945 Surabaya.</p>
	<p>Semester Gasal / 2021 - 2022</p>
	<p>Judul :</p>
	<p><b>Perancangan Sekolah Alam Inklusi di Kabupaten Malang</b></p>
	<p>Nama Gambar :</p>
	<p style="text-align: center;"><b>INSTALASI AIR BERSIH</b></p>
	<p>Dikerjakan oleh :</p>
	<p style="text-align: center;"><b>Putri Wicaksana</b> NIM : 1441800054</p>
	<p>Dibimbing oleh :</p>
<p><b>1. Dr. Ir. Ibrahim Tohar, MT, 2. Muhammad Faisal, ST., MT.</b></p>	
<p>Keterangan :    No. Lembar :</p>	

 <p style="text-align: center;"><b>INSTALASI AIR KOTOR</b> Skala 1 : 100</p>	
	<p><b>Program Studi Arsitektur</b> Fakultas Teknik Universitas 17 Agustus 1945 Surabaya.</p>
	<p>Semester Gasal / 2021 - 2022</p>
	<p>Judul :</p>
	<p><b>Perancangan Sekolah Alam Inklusi di Kabupaten Malang</b></p>
	<p>Nama Gambar :</p>
	<p style="text-align: center;"><b>INSTALASI AIR KOTOR</b></p>
	<p>Dikerjakan oleh :</p>
	<p style="text-align: center;"><b>Putri Wicaksana</b> NIM : 1441800054</p>
	<p>Dibimbing oleh :</p>
<p><b>1. Dr. Ir. Ibrahim Tohar, MT, 2. Muhammad Faisal, ST., MT.</b></p>	
<p>Keterangan :    No. Lembar :</p>	




 <p style="text-align: center;"><b>POTONGAN A-A</b> Skala 1 : 100</p>  <p style="text-align: center;"><b>POTONGAN B-B</b> Skala 1 : 100</p>	 <p><b>Program Studi Arsitektur</b> Fakultas Teknik Universitas 17 Agustus 1945 Surabaya.</p> <p>Semester Gasal / 2021 - 2022</p> <p>Judul : <b>Perancangan Sekolah Alam Inklusi di Kabupaten Malang</b></p> <p>Nama Gambar :</p> <p style="text-align: center;"><b>DENAH R. GURU</b></p> <p>Dikerjakan oleh :</p> <p style="text-align: center;"><b>Putri Wicaksana</b> NIM : 1441800054</p> <p>Dibimbing oleh :</p> <p><b>1. Dr. Ir. Ibrahim Tohar, MT.</b> <b>2. Muhammad Faisal, ST., MT.</b></p> <p>Keterangan : No. Lembar :</p>
---	---




 <p style="text-align: center;"><b>POTONGAN A-A</b> Skala 1 : 100</p>  <p style="text-align: center;"><b>POTONGAN B-B</b> Skala 1 : 100</p>	 <p><b>Program Studi Arsitektur</b> Fakultas Teknik Universitas 17 Agustus 1945 Surabaya.</p> <p>Semester Gasal / 2021 - 2022</p> <p>Judul : <b>Perancangan Sekolah Alam Inklusi di Kabupaten Malang</b></p> <p>Nama Gambar :</p> <p style="text-align: center;"><b>DENAH KELAS</b></p> <p>Dikerjakan oleh :</p> <p style="text-align: center;"><b>Putri Wicaksana</b> NIM : 1441800054</p> <p>Dibimbing oleh :</p> <p><b>1. Dr. Ir. Ibrahim Tohar, MT.</b> <b>2. Muhammad Faisal, ST., MT.</b></p> <p>Keterangan : No. Lembar :</p>
---	--


 <p><b>POTONGAN A-A</b> Skala 1 : 100</p>	 <p>Program Studi Arsitektur Fakultas Teknik Universitas 17 Agustus 1945 Surabaya.</p> <p>Semester Gasal / 2021 - 2022</p> <p>Judul : Perancangan Sekolah Alam Inklusi di Kabupaten Malang</p> <p>Nama Gambar :</p> <p><b>DENAH KOPERASI</b></p> <p>Dikerjakan oleh : <b>Putri Wicaksana</b> NRI : 1441800054</p> <p>Dibimbing oleh : <b>1. Dr. Ir. Ibrahim Tohar, MT.</b> <b>2. Muhammad Faisal, ST., MT.</b></p> <p>Keterangan : No. Lembar :</p>
 <p><b>POTONGAN B-B</b> Skala 1 : 100</p>	

 <p><b>POTONGAN A-A</b> Skala 1 : 100</p>	 <p>Program Studi Arsitektur Fakultas Teknik Universitas 17 Agustus 1945 Surabaya.</p> <p>Semester Gasal / 2021 - 2022</p> <p>Judul : Perancangan Sekolah Alam Inklusi di Kabupaten Malang</p> <p>Nama Gambar :</p> <p><b>DENAH PERPUSTAKAAN</b></p> <p>Dikerjakan oleh : <b>Putri Wicaksana</b> NRI : 1441800054</p> <p>Dibimbing oleh : <b>1. Dr. Ir. Ibrahim Tohar, MT.</b> <b>2. Muhammad Faisal, ST., MT.</b></p> <p>Keterangan : No. Lembar :</p>
 <p><b>POTONGAN B-B</b> Skala 1 : 100</p>	




	
<p><b>POTONGAN A-A</b> Skala 1 : 100</p>	
	<p>Program Studi Arsitektur Fakultas Teknik Universitas 17 Agustus 1945 Surabaya.</p> <p>Semester Gasal / 2021 - 2022</p> <p>Judul : <b>Perancangan Sekolah Alam Inklusi di Kabupaten Malang</b></p> <p>Nama Gambar :</p> <p><b>DENAH R. TERAPI</b></p> <p>Dikerjakan oleh : <b>Putri Wicaksoni</b> NIM : 1441800054</p> <p>Dibimbing oleh : <b>1. Dr. Ir. Ibrahim Tohar, MT, 2. Muhammad Faisal, ST., MT.</b></p> <p>Keterangan : No. Lembar :</p>
<p><b>POTONGAN B-B</b> Skala 1 : 100</p>	

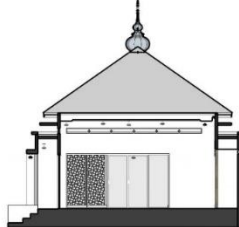
	
<p><b>POTONGAN A-A</b> Skala 1 : 100</p>	
	<p>Program Studi Arsitektur Fakultas Teknik Universitas 17 Agustus 1945 Surabaya.</p> <p>Semester Gasal / 2021 - 2022</p> <p>Judul : <b>Perancangan Sekolah Alam Inklusi di Kabupaten Malang</b></p> <p>Nama Gambar :</p> <p><b>DENAH MUSHOLLA</b></p> <p>Dikerjakan oleh : <b>Putri Wicaksoni</b> NIM : 1441800054</p> <p>Dibimbing oleh : <b>1. Dr. Ir. Ibrahim Tohar, MT, 2. Muhammad Faisal, ST., MT.</b></p> <p>Keterangan : No. Lembar :</p>
<p><b>POTONGAN B-B</b> Skala 1 : 100</p>	

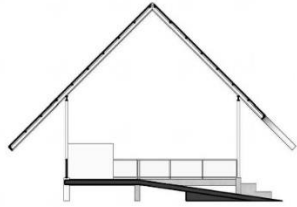

**POTONGAN A-A**  
skala 1 : 100

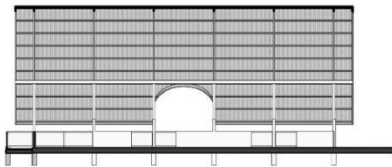

**POTONGAN B-B**  
skala 1 : 100



**Program Studi Arsitektur**  
Fakultas Teknik  
Universitas 17 Agustus 1945  
Surabaya.

Semester Gasal / 2021 - 2022

Judul :  
**Perancangan Sekolah Alam**  
Inklusi di Kabupaten Malang


Nama Gambar :

**DENAH KANTIN**


Dikerjakan oleh :  
**Putri Wicaksoni**  
NBI : 1441800054

Dibimbing oleh :  
**1. Dr. Ir. Ibrahim Tohar, MT,**  
**2. Muhamad Faisal, ST, MT.**


Keterangan :	No. Lembar :

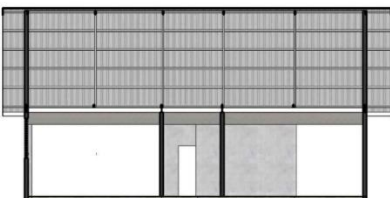

**POTONGAN A-A**  
skala 1 : 100

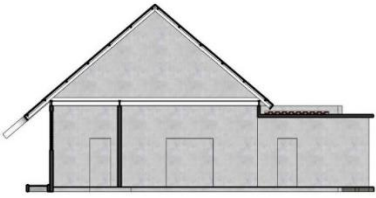

**POTONGAN B-B**  
skala 1 : 100



**Program Studi Arsitektur**  
Fakultas Teknik  
Universitas 17 Agustus 1945  
Surabaya.

Semester Gasal / 2021 - 2022

Judul :  
**Perancangan Sekolah Alam**  
Inklusi di Kabupaten Malang


Nama Gambar :

**DENAH**  
**R.SERVIS**

Dikerjakan oleh :  
**Putri Wicaksoni**  
NBI : 1441800054

Dibimbing oleh :  
**1. Dr. Ir. Ibrahim Tohar, MT,**  
**2. Muhamad Faisal, ST, MT.**

Keterangan :	No. Lembar :






<p style="text-align: center;"><b>POTONGAN A-A</b> Skala 1 : 100</p> <p style="text-align: center;"><b>POTONGAN B-B</b> Skala 1 : 100</p>	 <p>Program Studi Arsitektur Fakultas Teknik Universitas 17 Agustus 1945 Surabaya.</p> <p>Semester Gasal / 2021 - 2022</p> <p>Judul : <b>Perancangan Sekolah Alam Inklusi di Kabupaten Malang</b></p> <p>Nama Gambar :</p> <p><b>DENAH KANDANG</b></p> <p>Dikerjakan oleh : <b>Putri Wicaksana</b> NIM : 1441800634</p> <p>Dibimbing oleh : <b>1. Dr. Ir. Ibrahim Tohar, MT, 2. Muhammad Faisal, ST., MT.</b></p> <p>Keterangan : No. Lembar :</p>
---	--






<p style="text-align: center;"><b>POTONGAN A-A</b> Skala 1 : 100</p> <p style="text-align: center;"><b>POTONGAN B-B</b> Skala 1 : 100</p>	 <p>Program Studi Arsitektur Fakultas Teknik Universitas 17 Agustus 1945 Surabaya.</p> <p>Semester Gasal / 2021 - 2022</p> <p>Judul : <b>Perancangan Sekolah Alam Inklusi di Kabupaten Malang</b></p> <p>Nama Gambar :</p> <p><b>DENAH R.SERVIS</b></p> <p>Dikerjakan oleh : <b>Putri Wicaksana</b> NIM : 1441800634</p> <p>Dibimbing oleh : <b>1. Dr. Ir. Ibrahim Tohar, MT, 2. Muhammad Faisal, ST., MT.</b></p> <p>Keterangan : No. Lembar :</p>
---	---






<p>TAMPAK BARAT Skala 1 : 100</p>	<p>TAMPAK TIMUR Skala 1 : 100</p>	<p>Program Studi Arsitektur Fakultas Teknik Universitas 17 Agustus 1945 Surabaya.</p>		
		<p>Semester Gasal / 2021 - 2022</p>		
<p>TAMPAK UTARA Skala 1 : 100</p>	<p>TAMPAK SELATAN Skala 1 : 100</p>	<p>Judul : Perancangan Sekolah Alam Inklusif di Kabupaten Malang</p>		
		<p>Nama Gambar : <b>TAMPAK GEDUNG PENGELOLA</b></p>		
		<p>Dikerjakan oleh : <b>Putri Wicaksana</b></p>		
		<p>NIM : 1441800054</p>		
		<p>Dibimbing oleh : <b>1. Dr. H. Ibrahim Tahir, MT, 2. Muhammad Faisal, ST., MT.</b></p>		
		<p>Keterangan : No. Lembar :</p>		
		<table border="1"> <tr> <td style="width: 50px; height: 50px;"></td> <td style="width: 50px; height: 50px;"></td> </tr> </table>		

	<p>TAMPAK BARAT Skala 1 : 100</p>			
	<p>TAMPAK SELATAN Skala 1 : 100</p>	<p>Program Studi Arsitektur Fakultas Teknik Universitas 17 Agustus 1945 Surabaya.</p>		
		<p>Semester Gasal / 2021 - 2022</p>		
		<p>Judul : Perancangan Sekolah Alam Inklusif di Kabupaten Malang</p>		
		<p>Nama Gambar : <b>TAMPAK KELAS</b></p>		
		<p>Dikerjakan oleh : <b>Putri Wicaksana</b></p>		
		<p>NIM : 1441800054</p>		
		<p>Dibimbing oleh : <b>1. Dr. H. Ibrahim Tahir, MT, 2. Muhammad Faisal, ST., MT.</b></p>		
		<p>Keterangan : No. Lembar :</p>		
		<table border="1"> <tr> <td style="width: 50px; height: 50px;"></td> <td style="width: 50px; height: 50px;"></td> </tr> </table>		

 <p style="text-align: center;"><b>TAMPAK TIMUR</b> Skala 1 : 100</p>  <p style="text-align: center;"><b>TAMPAK UTARA</b> Skala 1 : 100</p>	
	<p><b>Program Studi Arsitektur</b> Fakultas Teknik Universitas 17 Agustus 1945 Surabaya.</p> <p>Semester Gasal / 2021 - 2022</p> <p>Judul : <b>Perancangan Sekolah Alam Inklusi di Kabupaten Malang</b></p> <p>Nama Gambar :</p> <p style="text-align: center;"><b>TAMPAK KELAS</b></p> <p>Dikerjakan oleh :</p> <p style="text-align: center;"><b>Putri Wicaksana</b> NBI : 1441800034</p> <p>Dibimbing oleh :</p> <p><b>1. Dr. Ir. Ibrahim Tohar, MT, 2. Muhamad Falsal, ST., MT.</b></p> <p>Keterangan : No. Lembar :</p>

 <p style="text-align: center;"><b>TAMPAK BARAT</b> Skala 1 : 100</p>  <p style="text-align: center;"><b>TAMPAK TIMUR</b> Skala 1 : 100</p>  <p style="text-align: center;"><b>TAMPAK UTARA</b> Skala 1 : 100</p>  <p style="text-align: center;"><b>TAMPAK SELATAN</b> Skala 1 : 100</p>	
	<p><b>Program Studi Arsitektur</b> Fakultas Teknik Universitas 17 Agustus 1945 Surabaya.</p> <p>Semester Gasal / 2021 - 2022</p> <p>Judul : <b>Perancangan Sekolah Alam Inklusi di Kabupaten Malang</b></p> <p>Nama Gambar :</p> <p style="text-align: center;"><b>TAMPAK R.KOPERASI</b></p> <p>Dikerjakan oleh :</p> <p style="text-align: center;"><b>Putri Wicaksana</b> NBI : 1441800034</p> <p>Dibimbing oleh :</p> <p><b>1. Dr. Ir. Ibrahim Tohar, MT, 2. Muhamad Falsal, ST., MT.</b></p> <p>Keterangan : No. Lembar :</p>

		 <p>Program Studi Arsitektur Fakultas Teknik Universitas 17 Agustus 1945 Surabaya.</p> <p>Semester Gasal / 2021 - 2022</p> <p>Judul : Perancangan Sekolah Alam Inklusif di Kabupaten Malang</p> <p>Nama Gambar : <b>TAMPAK R. TERAPI</b></p> <p>Dikerjakan oleh : <b>Putri Wicaksana</b> NIM : 1441800054</p> <p>Dibimbing oleh : <b>1. Dr. Ir. Ibrahim Tohar, MT, 2. Muhammad Faisal, ST., MT.</b></p> <p>Keterangan : No. Lembar :</p>
		
<p style="text-align: center;"><b>TAMPAK BARAT</b> Skala 1 : 100</p>		
<p style="text-align: center;"><b>TAMPAK TIMUR</b> Skala 1 : 100</p>		
		
		
<p style="text-align: center;"><b>TAMPAK UTARA</b> Skala 1 : 100</p>		
<p style="text-align: center;"><b>TAMPAK SELATAN</b> Skala 1 : 100</p>		

		 <p>Program Studi Arsitektur Fakultas Teknik Universitas 17 Agustus 1945 Surabaya.</p> <p>Semester Gasal / 2021 - 2022</p> <p>Judul : Perancangan Sekolah Alam Inklusif di Kabupaten Malang</p> <p>Nama Gambar : <b>TAMPAK R. PERPUSTAKAAN</b></p> <p>Dikerjakan oleh : <b>Putri Wicaksana</b> NIM : 1441800054</p> <p>Dibimbing oleh : <b>1. Dr. Ir. Ibrahim Tohar, MT, 2. Muhammad Faisal, ST., MT.</b></p> <p>Keterangan : No. Lembar :</p>
		
<p style="text-align: center;"><b>TAMPAK BARAT</b> Skala 1 : 100</p>		
<p style="text-align: center;"><b>TAMPAK TIMUR</b> Skala 1 : 100</p>		
		
		
<p style="text-align: center;"><b>TAMPAK UTARA</b> Skala 1 : 100</p>		
<p style="text-align: center;"><b>TAMPAK SELATAN</b> Skala 1 : 100</p>		


<p><b>TAMPAK BARAT</b> Skala 1 : 100</p> <p><b>TAMPAK TIMUR</b> Skala 1 : 100</p> <p><b>TAMPAP UTARA</b> Skala 1 : 100</p> <p><b>TAMPAK SELATAN</b> Skala 1 : 100</p>		
		<p>Program Studi <b>Arsitektur</b> Fakultas Teknik Universitas 17 Agustus 1945 Surabaya.</p> <p>Semester Gasal / 2021 - 2022</p> <p>Judul : Perencanaan Sekolah Alam Inklusi di Kabupaten Malang</p> <p>Nama Gambar : <b>TAMPAK MUSHOLLA</b></p> <p>Dikerjakan oleh : <b>Putri Wicaksoni</b> NIM : 1441800054</p> <p>Dibimbing oleh : <b>1. Dr. Ir. Ibrahim Tohar, MT.</b> <b>2. Muhammad Faisal, ST., MT.</b></p> <p>Keterangan : No. Lembar :</p>

<p><b>TAMPAK BARAT</b> Skala 1 : 100</p> <p><b>TAMPAK TIMUR</b> Skala 1 : 100</p> <p><b>TAMPAP UTARA</b> Skala 1 : 100</p> <p><b>TAMPAK SELATAN</b> Skala 1 : 100</p>		
		<p>Program Studi <b>Arsitektur</b> Fakultas Teknik Universitas 17 Agustus 1945 Surabaya.</p> <p>Semester Gasal / 2021 - 2022</p> <p>Judul : Perencanaan Sekolah Alam Inklusi di Kabupaten Malang</p> <p>Nama Gambar : <b>TAMPAK KANTIN</b></p> <p>Dikerjakan oleh : <b>Putri Wicaksoni</b> NIM : 1441800054</p> <p>Dibimbing oleh : <b>1. Dr. Ir. Ibrahim Tohar, MT.</b> <b>2. Muhammad Faisal, ST., MT.</b></p> <p>Keterangan : No. Lembar :</p>

<p><b>TAMPAK BARAT</b> Skala 1 : 100</p>	<p><b>TAMPAK TIMUR</b> Skala 1 : 100</p>	
<p><b>TAMPAK UTARA</b> Skala 1 : 100</p>	<p><b>TAMPAK SELATAN</b> Skala 1 : 100</p>	<p><b>Program Studi Arsitektur</b> Fakultas Teknik Universitas 17 Agustus 1945 Surabaya.</p> <p>Semester Gasal / 2021 - 2022</p> <p>Judul : <b>Perancangan Sekolah Alam Inklusi di Kabupaten Malang</b></p> <p>Nama Gambar : <b>TAMPAK R.SERVIS</b></p> <p>Dikerjakan oleh : <b>Putri Wicaksana</b> NRI : 1441900034</p> <p>Dibimbing oleh : <b>1. Dr. Ir. Ibrahim Tohar, MT. 2. Muhamad Faisal, ST., MT.</b></p> <p>Keterangan : No. Lembar :</p>

<p><b>TAMPAK BARAT</b> Skala 1 : 100</p>	<p><b>TAMPAK SELATAN</b> Skala 1 : 100</p>	
<p><b>Program Studi Arsitektur</b> Fakultas Teknik Universitas 17 Agustus 1945 Surabaya.</p> <p>Semester Gasal / 2021 - 2022</p> <p>Judul : <b>Perancangan Sekolah Alam Inklusi di Kabupaten Malang</b></p> <p>Nama Gambar : <b>TAMPAK KAWASAN</b></p> <p>Dikerjakan oleh : <b>Putri Wicaksana</b> NRI : 1441900034</p> <p>Dibimbing oleh : <b>1. Dr. Ir. Ibrahim Tohar, MT. 2. Muhamad Faisal, ST., MT.</b></p> <p>Keterangan : No. Lembar :</p>		



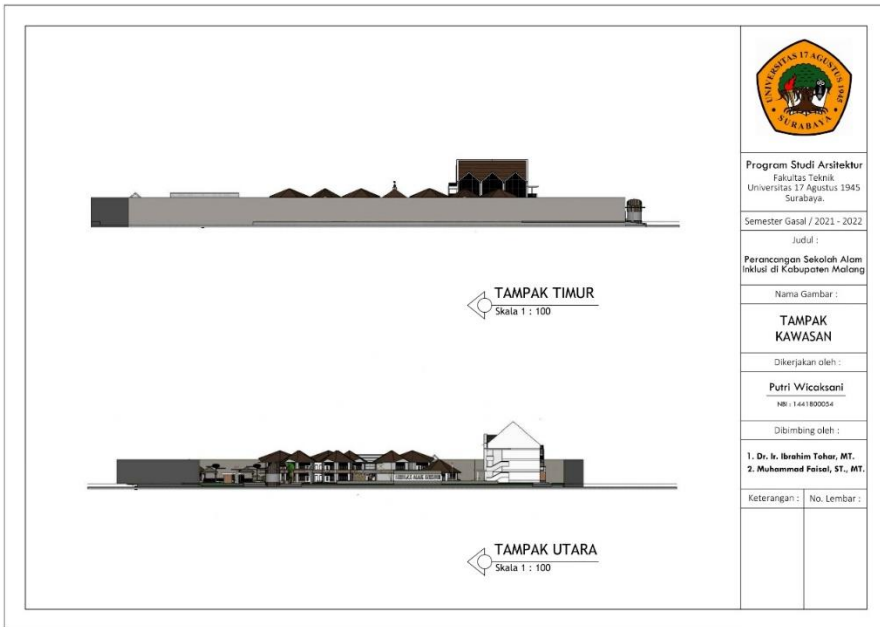

Program Studi Arsitektur  
Fakultas Teknik  
Universitas 17 Agustus 1945  
Surabaya.

Semester Gasal / 2021 - 2022

Judul :  
Perancangan Sekolah Alam  
Inklusi di Kabupaten Malang

Nama Gambar :

**TAMPAK  
KAWASAN**


Dikerjakan oleh :

**Putri Wicaksana**  
NIM : 1441800034

Dibimbing oleh :

1. **Dr. Ir. Ibrahim Tohar, MT.**  
2. **Muhammad Faisal, ST., MT.**

Keterangan : No. Lembar :

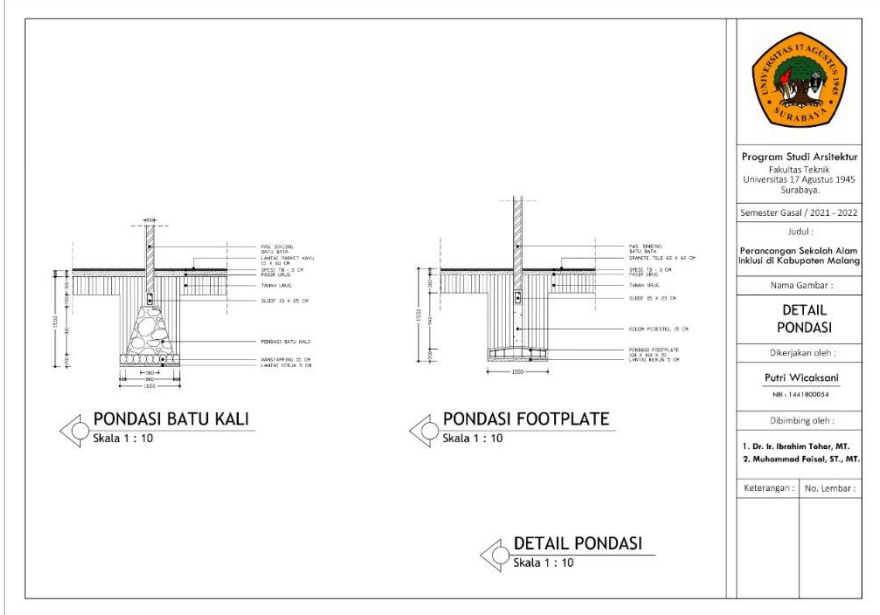

Program Studi Arsitektur  
Fakultas Teknik  
Universitas 17 Agustus 1945  
Surabaya.

Semester Gasal / 2021 - 2022

Judul :  
Perancangan Sekolah Alam  
Inklusi di Kabupaten Malang

Nama Gambar :

**DETAIL  
PONDASI**

Dikerjakan oleh :

**Putri Wicaksana**  
NIM : 1441800034

Dibimbing oleh :

1. **Dr. Ir. Ibrahim Tohar, MT.**  
2. **Muhammad Faisal, ST., MT.**

Keterangan : No. Lembar :

	 <p><b>Program Studi Arsitektur</b> Fakultas Teknik Universitas 17 Agustus 1945 Surabaya.</p> <p>Semester Gasal / 2021 - 2022</p> <p>Judul : <b>Perancangan Sekolah Alam Inklusi di Kabupaten Malang</b></p> <p>Nama Gambar :</p> <p><b>VIEW PERSPEKTIF</b></p> <p>Dikerjakan oleh : <b>Putri Wicaksana</b> NIM : 1441800054</p> <p>Dibimbing oleh : <b>1. Dr. Ir. Ibrahim Tohar, MT, 2. Muhammad Faisal, ST., MT.</b></p> <p>Keterangan :    No. Lembar :</p>
 <p><b>VIEW PERSPEKTIF</b> Skala 1 : 100</p>	

		 <p><b>Program Studi Arsitektur</b> Fakultas Teknik Universitas 17 Agustus 1945 Surabaya.</p> <p>Semester Gasal / 2021 - 2022</p> <p>Judul : <b>Perancangan Sekolah Alam Inklusi di Kabupaten Malang</b></p> <p>Nama Gambar :</p> <p><b>VIEW PERSPEKTIF</b></p> <p>Dikerjakan oleh : <b>Putri Wicaksana</b> NIM : 1441800054</p> <p>Dibimbing oleh : <b>1. Dr. Ir. Ibrahim Tohar, MT, 2. Muhammad Faisal, ST., MT.</b></p> <p>Keterangan :    No. Lembar :</p>
		
<p><b>VIEW PERSPEKTIF</b> Skala 1 : 100</p>		

		 <p>Program Studi Arsitektur Fakultas Teknik Universitas 17 Agustus 1945 Surabaya.</p> <p>Semester Gasal / 2021 - 2022</p> <p>Judul : Perancangan Sekolah Alam Inklusi di Kabupaten Malang</p> <p>Nama Gambar :</p> <p><b>VIEW PERSPEKTIF</b></p> <p>Dikerjakan oleh : <b>Putri Wicaksana</b> NIM : 1441800054</p> <p>Dibimbing oleh : <b>1. Dr. Ir. Ibrahim Tohar, MT. 2. Muhammad Faisal, ST., MT.</b></p> <p>Keterangan : No. Lembar :</p>
<p><b>VIEW PERSPEKTIF</b> Skala 1 : 100</p>		

		 <p>Program Studi Arsitektur Fakultas Teknik Universitas 17 Agustus 1945 Surabaya.</p> <p>Semester Gasal / 2021 - 2022</p> <p>Judul : Perancangan Sekolah Alam Inklusi di Kabupaten Malang</p> <p>Nama Gambar :</p> <p><b>VIEW PERSPEKTIF</b></p> <p>Dikerjakan oleh : <b>Putri Wicaksana</b> NIM : 1441800054</p> <p>Dibimbing oleh : <b>1. Dr. Ir. Ibrahim Tohar, MT. 2. Muhammad Faisal, ST., MT.</b></p> <p>Keterangan : No. Lembar :</p>
<p><b>VIEW PERSPEKTIF</b> Skala 1 : 100</p>		



## DAFTAR PUSTAKA

- <https://www.indonesiastudents.com/sekolah-alam-pengertian-dan-kurikulumnya/>
- [https://repository.dinamika.ac.id/id/eprint/2283/3/BAB\\_II.pdf](https://repository.dinamika.ac.id/id/eprint/2283/3/BAB_II.pdf)
- <https://www.pengetahuanku13.net/2018/05/makalah-sejarah-pendidikan-inklusif.html>
- [https://sippa.ciptakarya.pu.go.id/sippa\\_online/ws\\_file/dokumen\\_usulan/perda\\_rtrw/PERDARTRW](https://sippa.ciptakarya.pu.go.id/sippa_online/ws_file/dokumen_usulan/perda_rtrw/PERDARTRW)
- <http://e-journal.uajy.ac.id/2233/7/6TA12685.pdf>
- <https://ngalam.co/2016/08/15/profil-kecamatan-poncokusumo-kabupaten-malang/> Studioanakarsi. By Instagram
- [https://issuu.com/dpkpck/docs/rpjmd\\_kabupaten\\_malang\\_tahun\\_2016-2021](https://issuu.com/dpkpck/docs/rpjmd_kabupaten_malang_tahun_2016-2021) <https://malangkab.go.id/uploads/dokumen/malangkab-KabupatenMalang>
- <https://www.kajianpendidikan.com/2015/12/pengertian-pendidikan-inklusi.html> <https://spa-pabk.kemenpppa.go.id/index.php/perlindungan-khusus/anak-penyandang-disabilitas/723-penyandang-disabilitas>
- <http://theponcokusumo.blogspot.com/2013/05/kondisi-geografis.html>
- [https://www.bmkg.go.id/cuaca/prakiraan-cuaca.bmkg?Kec=Poncokusumo&kab=Kab.Malang&Prov=Jawa\\_Timur&AreaID=5008481](https://www.bmkg.go.id/cuaca/prakiraan-cuaca.bmkg?Kec=Poncokusumo&kab=Kab.Malang&Prov=Jawa_Timur&AreaID=5008481)
- <https://www.bmkg.go.id/cuaca/prakiraan-cuaca.bmkg?AreaID=5008481&Prov=12&lang=ID>
- [https://eprints.uns.ac.id/43243/1/I0214096\\_abstrak.pdf](https://eprints.uns.ac.id/43243/1/I0214096_abstrak.pdf)
- <https://malangkab.bps.go.id/statictable/2019/08/23/750/penyandang-cacat-menurut-jenis-kecacatan-2018-2019.html>
- <http://repositori.kemdikbud.go.id/18715/1/Permendiknas-No.-24-tahun-2007.pdf>
- <file:///C:/Users/FENDER/Downloads/RENCANA%20INDUK%20RIS ET%20NASIONAL%20TAHUN%202017-2045%2020->
- [https://sippa.ciptakarya.pu.go.id/sippa\\_online/ws\\_file/dokumen\\_usulan/perda\\_rtrw/PERDARTRW](https://sippa.ciptakarya.pu.go.id/sippa_online/ws_file/dokumen_usulan/perda_rtrw/PERDARTRW)
- [https://www.academia.edu/42142487/The\\_Best\\_Practice\\_of\\_Curriculum\\_Implementation\\_at\\_Sekolah\\_Alam\\_Insan\\_Mulia\\_SAIM\\_Surabaya](https://www.academia.edu/42142487/The_Best_Practice_of_Curriculum_Implementation_at_Sekolah_Alam_Insan_Mulia_SAIM_Surabaya)
- <http://digilib.uinsby.ac.id/4/7/bab%204.pdf>
- <https://saim.sch.id/fasilitas/>
- <http://digilib.uinsby.ac.id/1660/6/Bab%203.pdf> <http://e-journal.uajy.ac.id/2233/7/6TA12685.pdf>
- <https://sekolahalamindonesia.sch.id/>
- [http://eprints.ums.ac.id/94039/9/NASKAH%20PUBLIKASI\\_NISRINA](http://eprints.ums.ac.id/94039/9/NASKAH%20PUBLIKASI_NISRINA)

[%20DAYI%20TA%20D30017089.pdf](#)

<https://www.uc.ac.id/envisi/wp-content/uploads/publikasina/ENVISI-2020-p146->

[Fadhila%20Naifah%20Irbah.%20Astrid%20Kusumowidagdo-Penerapan%20Biophilic%20Design%20untuk%20Meningkatkan%20Kesehatan%20Mental%20Penduduk%20Kota.pdf](#)

## LAMPIRAN

Bukti konsultasi kepada dosen pembimbing 1 dan dosen pembimbing 2. Sebelum sidang preview

LEMBAR KONSULTASI KEGIATAN		MAHASISWA		JUDUL	
<b>STUDIO PERANCANGAN ARSITEKTUR</b> SEMESTER GASAL 2021/ 2022 PRODI ARSITEKTUR - FT - UNTAG SURABAYA		NAMA : Puji Wulandari		Perancangan Sekolah Alam Inklusif di Kabupaten Malang	
		NPM : 1441600054			
		PEMBIMBING 1 :			
		44014 D. I. Ibrahim Tohar, MT		44015 Muhammad Faizal, ST, MT	

Minggu ke	Tanggal	TARGET HASIL (Dulu sesuai dengan yang ada pada lembar Rencana Kegiatan)	URAIAN TOPIC YANG DIBAHAS	RENCANA TINDAK LANJUT	PENGESAHAN PEMBIMBING
Ka-06	13/10/2021	Perancangan judul dan Rencana Kerja	Kepuasan dan sebagai pengantar judul serta alasan memilih judul.	<ul style="list-style-type: none"> <li>✓ Lebih memperdalam lagi mengenai referensi terkait data-data baik itu nyata maupun fiktif yang akan dibuat sebagai latar belakang permasalahan.</li> <li>✓ Alasan memilih judul tersebut dijelaskan dari data-data yang diambil, dalam pengamatan, dan wawancara, dll.</li> </ul>	
Ka-07	19/10/2021	Pendahuluan	Latar Belakang, Small Building, Aspek Legal, Lokasi Objek	<ul style="list-style-type: none"> <li>✓ Untuk data awal dikumpulkan tabel grafik yang diagram, jangan diabaikan agar lebih jelas.</li> <li>✓ Small Building lebih mendalam lagi mengenai bentuk struktur organisasinya, fasilitas dll.</li> <li>✓ Aspek Legal seperti KTRW mengenai pendahuluan, para pemertama, Sertifikas, perancangan fasilitas pendahuluan, dll.</li> <li>✓ Ditanyakan mengenai jerial mengenai objek tersebut.</li> <li>✓ Lokasi objek dicari kepingatan dari beberapa perancangan di dalamnya serta penjelasan tentang sekolah seperti itu, siapa saja yang lebih baik dll.</li> </ul>	
Ka-07	26/10/2021	Perancangan Lokasi Objek	Pendekatan Lokasi, Eksistensi RENCANA	<ul style="list-style-type: none"> <li>✓ Eksistensi RENCANA Lebih ditanyakan lagi pada hal-hal pendahuluan.</li> <li>✓ Pendahuluan lokasi objek berdasarkan beberapa penelitian yang menyebutkan Data primer maupun program-program pemerintah dan data yang terkait.</li> </ul>	

BUKTI GRAFIS PROSES KONSULTASI:


Dokumentasi bimbingan minggu ke 6 dengan Bapak Ibrahim



Dokumentasi bimbingan minggu ke 7 dengan Bapak Faizal



Dumentasi bimbingan minggu ke 7 dengan Bapak Ibrahim

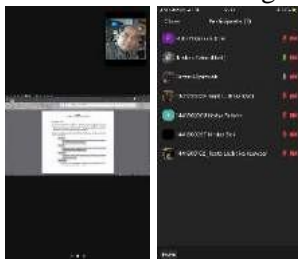



Bukti konsultasi kepada dosen pembimbing 1 dan dosen pembimbing 2. Dokumentasi bimbingan setelah sidang Evaluasi Tengah Semester dengan Bapak Faisal



Dokumentasi bimbingan setelah sidang Evaluasi Tengah Semester dengan Bapak Ibrahim

