

LAMPIRAN

Template Lentur Perimbangan Beton II Elitag 2 - Excel

File Home Insert Page Layout Formulas Data Review View Help Tell me what you want to do

Clipboard Font Alignment Number Styles Cells Editing

S11 =F(Q11>K\$3;N11*E\$3;N11*E\$3*Q11/K\$3)

1 **TAMPLATE MOMEN NOMINAL (Mn) LENTUR MURNI TULANGAN GANDA**

2

3 Mutu baja 4.000,0 kg/cm2 esy = 0,00 m = 13,45 ρmin = 0,350%

4 Mutu beton 350,0 kg/cm2 β1 = 0,80 ρmax = 2,662%

5

6 **BALOK PORTAL GRID 2**

| Tipe Balok | Mult (kg.cm) | Dimensi balok | | | Penulangan tarik | | | Penulangan tekan | | | c (cm) | c max (6000+fy) | es' 0.003*(1-(d'/c)) |
|------------|--------------|---------------|--------|---------|------------------|------|-----------------|------------------|------|------------------|--------|-----------------|----------------------|
| | | b (cm) | d (cm) | d' (cm) | Dia (mm) | n | As actual (cm2) | Dia (mm) | n | As' actual (cm2) | | | |
| B80/100 | 19.981.900,0 | 80 | 100 | 5,3 | 25 | 7 | 34,34 | 25 | 4,0 | 19,63 | 10 | 45,0000 | 0,001390 |
| B80/101 | 83.933.700,0 | 80 | 100 | 5,3 | 25 | 18,0 | 88,31 | 25 | 14,0 | 68,69 | 43,887 | 45,0000 | 0,002641 |

7 8 9 10 11 12 13 14

Ready Accessibility: Investigate

Template Lentur Perimbangan Beton II Elitag 2 - Excel

File Home Insert Page Layout Formulas Data Review View Help Tell me what you want to do

Clipboard Font Alignment Number Styles Cells Editing

S11 =F(Q11>K\$3;N11*E\$3;N11*E\$3*Q11/K\$3)

1

2

3 es>esy

4 As'.fy =>


5 As'.fy.es'/esy =>

6

| Cc | Cs | XTOT | I' | Mn | φ | Mn*φ | Chek |
|------------------------|-------------|--------------|--------------|-------------------------------------|------|---------------|------------|
| c*β1*b*(0.85)*fc' (kg) | (kg) | Cc + Cs (kg) | As * fy (kg) | cc*(d-1/2*c+β1)+(cs*(d-d')) (kg.cm) | | (kg.cm) | Mu vs Mn.o |
| 185.247,8 | 54.572,943 | 239.821 | 137.375,00 | 22.974.630,1 | 0,90 | 20.677.167 | ok |
| 830.860,705 | 274.750,000 | 1.105.610,70 | 353.250,00 | 94.615.912,15 | 0,90 | 85.154.320,93 | ok |

7 8 9 10 11 12 13 14

Ready Accessibility: Investigate

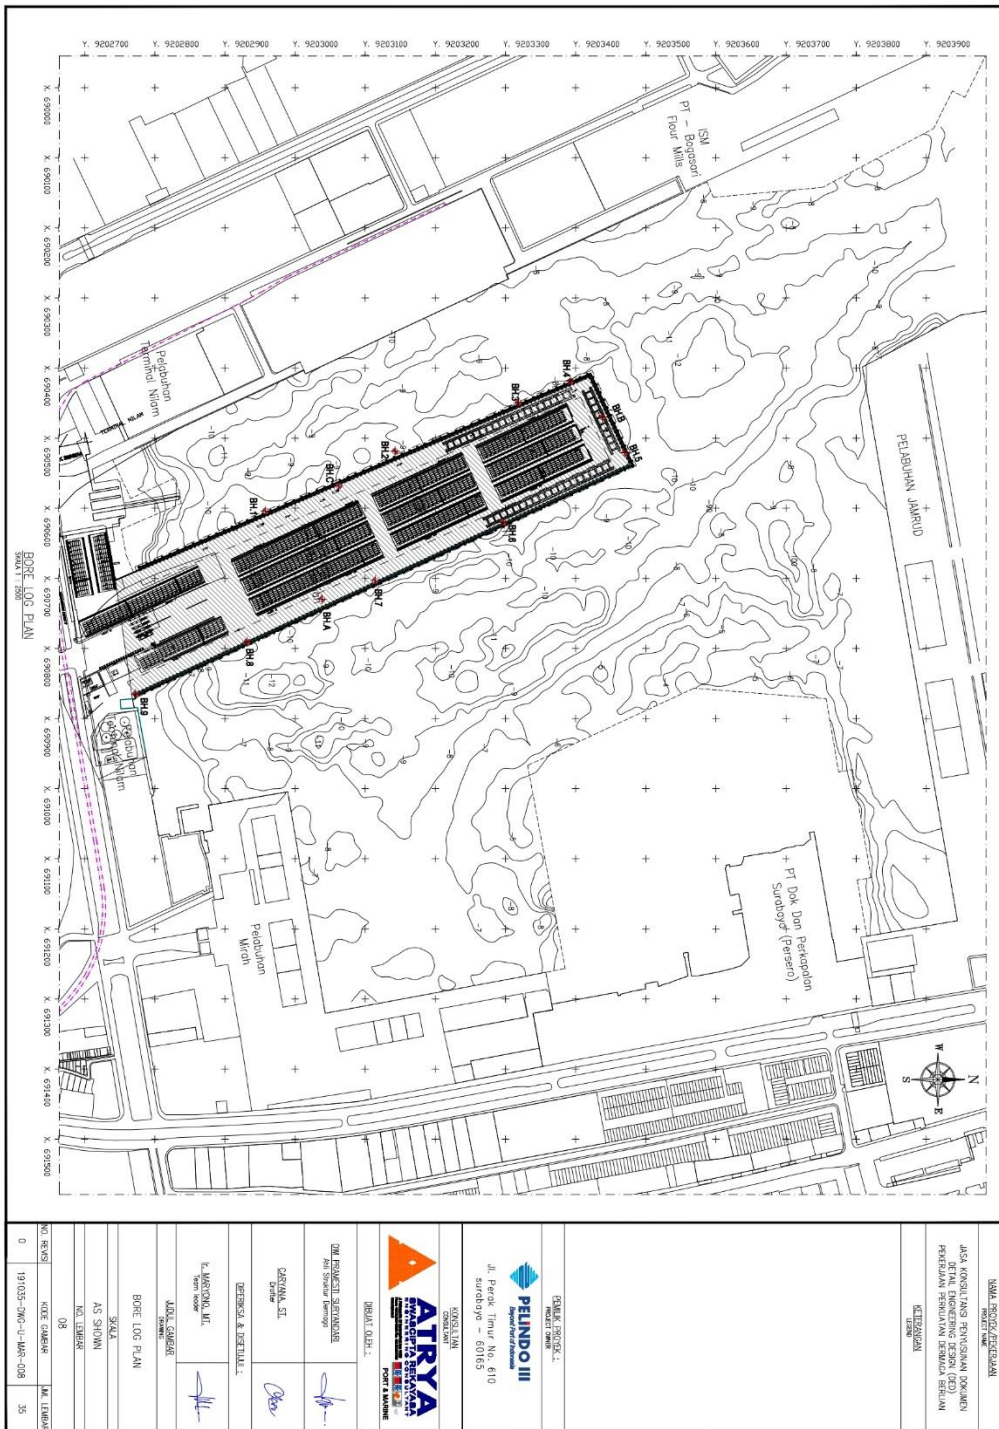

SKALA: 1:5000





BORE LOG PLAN
 SKALA
 AS ST/DM
 NO. LEMBAR

| | | |
|------------|----------------------|-----------|
| NO. REVISI | KODE GAMBAR | LM LEMBAR |

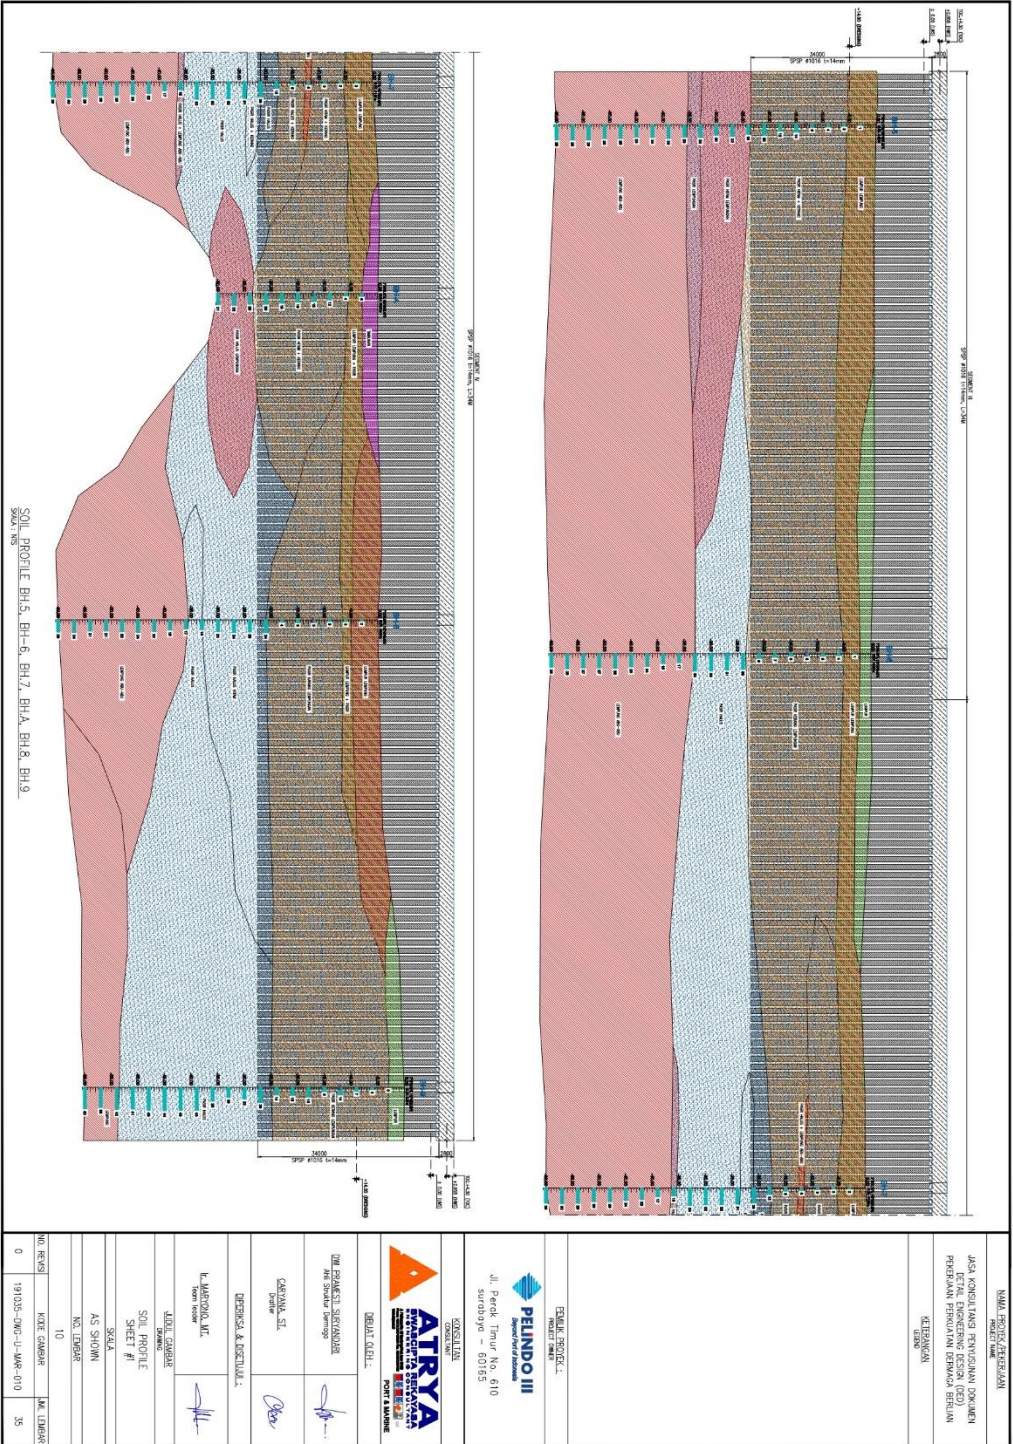












SOIL PROFILE
 SHEET #

NO. LEMBAR
 10

| | | |
|------------|----------------------|------------|
| NO. REVISI | KODE GAMBAR | NO. LEMBAR |
| 0 | 1910D5-DWG-U-MAR-010 | 35 |

