

## **LAMPIRAN**

DAFTAR LAMPIRAN	
NO. GAMBAR	JUDUL GAMBAR
1	DENAH DERMAGA PARSIAL (AS 1-20)
2	DENAH DERMAGA PARSIAL (AS 21-54)
3	DENAH DERMAGA PARSIAL (AS 55-88)
4	DETAIL POTONGAN 1-4
5	DETAIL POTONGAN 5-6





FAKULTAS TEKNIK  
 TEKNIK SIPIL  
 UNIVERSITAS 17 AGUSTUS 1945 SURABAYA

Judul Topik Baru :

ANALISA STRUKTUR DERMAKA DOMESTIK PT. TERUNJAL  
 PEMEKAS SURABAYA (TFS)

Dosen Pembimbing :

Ir. BANJIDOT SUTIRIONO, M.Sc.  
 NPP. 20430.93.0303  
**AOTYA RIZQARDI, ST.MT.**  
 NPP. 2403150687


Mahasiswa :

**AADITYA NURPRADITZA**  
 1431900198

Judul Skripsi :

Denah Struktur Dermaga Parsial  
 (AS 21-54)

Kelompok :

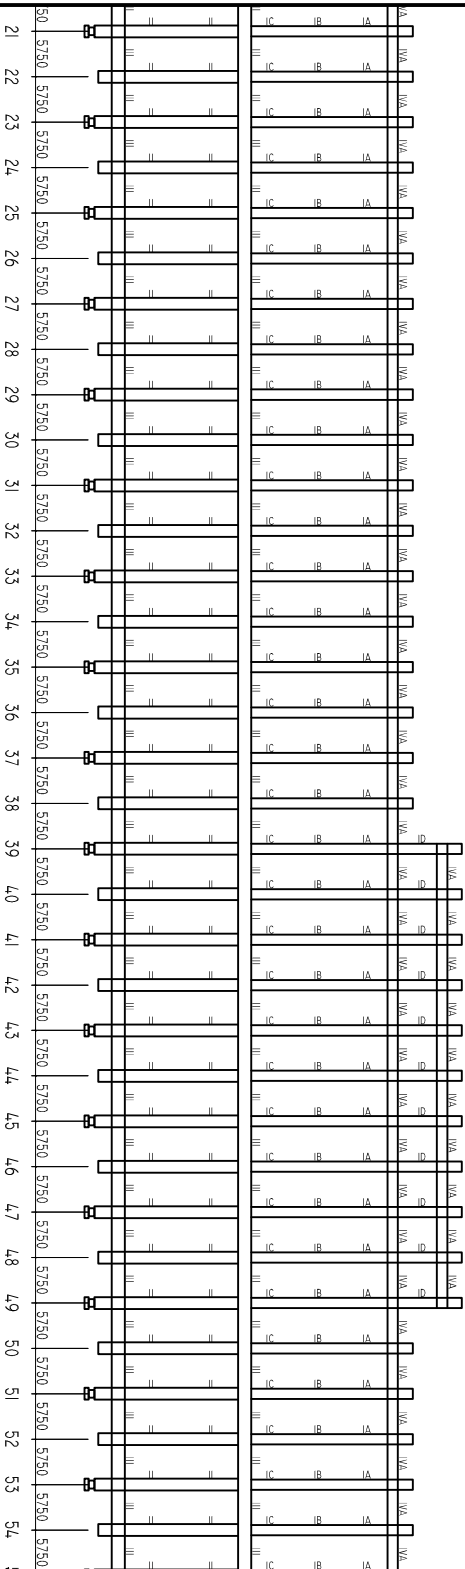

# DENAH DERMAGA PARSIAL

Skala 1:1000

Nomor Dwiwing

Jumlah Lembar





FAKULTAS TEKNIK  
TEKNIK SIPIL  
UNIVERSITAS 17 AGUSTUS 1945 SURABAYA

Judul Tugas Akhir :

ANALISA STRUKTUR DENGAN METODE ELEMEN AKSI  
PETAKEKAS SURABAYA (TSP)

Dosen Pembimbing :

Ir. BANINDI SUKIRNO, M.Sc.  
NPP. 20450 93.0303  
**ADITYA RIZQARDI, ST.,MT.**  
NPP. 24051150657

Membantu :

**ADITYA NURRODHA**  
143190198

Judul Skripsi :





GAMBAR DETAIL POTONGAN  
1-1, 2-2, 3-3 & 4-4

Kelompok :

Nomor Dwiang

Jumlah Lembar

4

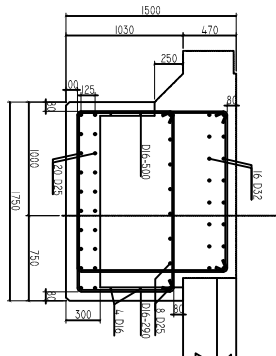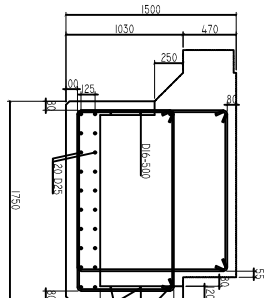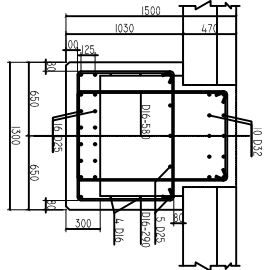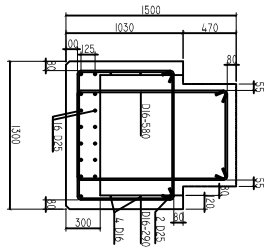

POT. 1-1



DETAIL POTONGANGAN

Skala 1:100

POT. 2-2

DETAIL POTONGANGAN



Skala 1:100

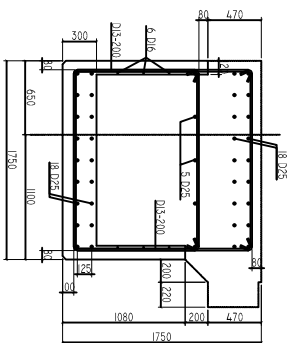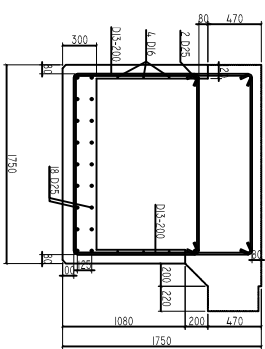

POT. 3-3

DETAIL POTONGANGAN

Skala 1:100

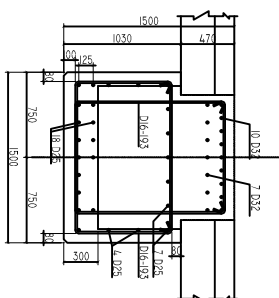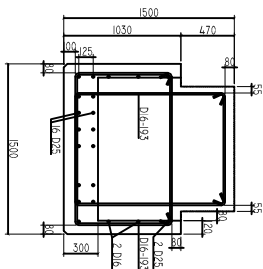

POT. 4-4

DETAIL POTONGANGAN

Skala 1:100



FAKULTAS TEKNIK  
TEKNIK SIPIL  
UNIVERSITAS 17 AGUSTUS 1945 SURABAYA

Judul Tugas Akhir :

ANALISA STRUKTUR DEMAKA DOMESTIK PT. TERMINAL  
PETEMAS SURABAYA (TPS)

Dosen Pembimbing :

Ir. BANTOET SUTRIONO, M.S.C.  
NPP. 20450393.0303  
ADITYA RIZKARDI, ST.,MT.  
NPP. 2403150657

Universitas :

ANDITYA NURRODZITA  
1431900198

Judul Desain :

GAMBAR DETAIL POTONGAN  
5-5 & 6-6

Keterangan :

No. urut Drawing	Jumlah Lembar
5	